Πάτρα 1-9-87 **Αρ. Απόφ. Χ .Ε 205** **Φ.Ε.Κ 880Δ/15-9-87**

ΑΠΟΦΑΣΗ

ΘΕΜΑ: "Κατηγοριοποίηση και καθορισμός ορίων οικισμού **Λακκόπετρας Α,Β,Γ,Γ',Δ,Ε Κοιν. Λακκόπετρας**, επαρχίας Πατρών Ν. Αχαΐας".

Ο Νομάρχης Αχαΐας έχοντας υπ' όψη :

1. Το από 24-4-85 (ΦΕΚ 181Δ/3-5-85) "περί τρόπου καθορισμού) ορίων οικισμών της χώρας μέχρι 2.000 κατοίκους, κατηγορίας αυτών και καθορισμός όρων και περιορισμών δόμησης τους".

2. Το από 14-2-87 Π.Δ. (ΦΕΚ 133Δ/23-2-87) που αφορά τροποποίηση, των από 24-4-85 "Τρόπος καθορισμού ορίων οικισμών της χώρας μέχρι 2.000 κατοίκους κατηγορίες αυτών και καθορισμός όρων και περιορισμών δόμησης τους" (ΦΕΚ 181Δ) και από 20-8-85 "πολεοδόμηση και επέκταση οικισμών της χώρας μέχρι 2.000 κατοίκους και τροποποίησή του από 24-4-85 Π.Δ. (ΦΕΚ 414Δ)".

3. Τα πληθυσμιακά στοιχεία της τελευταίας απογραφής του Κράτους της ΕΣΥΕ.

4. Τη μελέτη σχεδιασμού ανοικτών πόλεων που εκπονήθηκε από ομάδα μελετητών που έκανε προτάσεις για την οριοθέτηση, κατηγοριοποίηση κ.λ.π. των οικισμών του Ν. Αχαΐας σύμφωνα με τις προδιαγραφές του ΥΠΕΧΩΔΕ.

5. Την υπ' αρ. 4/20-3-86 απόφαση του Κοινοτ. Συμβουλίου Λακκόπετρας.

6. Την υπ' αρ. Π12/10-7-87 γνωμοδότηση του ΣΧΟΠ Ν. Αχαΐας.

ΑΠΟΦΑΣΙΖΟΥΜΕ

1. Την κατηγοριοποίηση του οικισμού Λακκόπετρας Α,Β,Γ.Δ,Ε, επαρχίας Πατρών, όπως παρακάτω:

- Θέση στο χώρο: (Α3) Μη Περιαστικοί, μη Παραλιακοί, μη Τουριστικοί
- Βαθμός προστασίας: (Β3) Αδιάφοροι
- Δυναμικότητα: (Γ2) Στάσιμοι
- Βαθμός διασποράς: (Δ2) Διάσπαρτοι
- Μέγεθος: (Ε2) Μεσαίοι

2. Καθορίζουμε τα όρια του οικισμού Λακκόπετρα Α,Β,Γ,Δ,Ε, επαρχίας Πατρών όπως αυτά φαίνονται στο διάγραμμα του οικισμού σε κλ. 1:5000 που συνοδεύει την απόφαση που φέρει την σφραγίδα του ΣΧΟΠ.

3. Εντός των ορίων των οικισμών ισχύουν οι γενικοί όροι δόμησης που προβλέπονται από το Π.Δ. (ΦΕΚ 181Δ/3-5-85) όπως τροποποιήθηκε με το από 14-2-87 ΠΑ (ΦΕΚ 133Δ/23-2-87). Και για τον **οικισμό Λακκόπετρας, Α,Β,Γ,Γ',Δ,Ε αρτιότητα γηπέδου**

800μ2.

4. Κατά παρέκκλιση εντός των ορίων του οικισμού θεωρούνται άρτια τα οικόπεδα με όποιο εμβαδόν είχαν στις 3-5-85 ημέρα δημοσίευσης του από 24-4-85 Π.Δ.

5. *α)* Πριν από οποιαδήποτε κατάτμηση οικοπέδων εντός των ορίων του οικισμού θα πρέπει να θεωρείται το σχετικό τοπογραφικό διάγραμμα από το Τ.Π. και Π.Ε. της Νομαρχίας, ώστε να εξασφαλίζεται η συνέχεια των υπαρχόντων κοινοχρήστων χώρων και η δημιουργία νέων κοινοχρήστων χώρων σύμφωνα με τα οριζόμενα στις διατάξεις της παρ. 1 του άρθρου 6 του από 24-85 Δ/τος, όπως αυτό τροποποιήθηκε με το από 14-2-87 Π.Δ. (ΦΕΚ 133Δ/23-2-87).

β) Να εξασφαλίζεται οπωσδήποτε η συνέχεια των υφιστάμενων ή εγκεκριμένων δρόμων του οικισμού.

Με την υπογραφή της απόφασης αυτής καταργείται η με αρ. Χ.14338/87 απόφαση Νομάρχη που αναφέρεται στον οικισμό Λακκόπετρας Α,Β,Γ,Γ',Δ,Ε.

Κατά τα λοιπά ισχύουν τα οριζόμενα στο Δ/γμα της 24-4-85 (ΦΕΚ 181Δ/3-5-85) όπως τροποποιήθηκε με το από 14-2-87 Π.Δ. (ΦΕΚ 133Δ/23-2-87).

Η απόφαση αυτή με το σχεδιάγραμμα που τη συνοδεύει να δημοσιευθεί στην Εφημερίδα της Κυβέρνησης,

Ο Νομάρχης Αχαΐας

Δημ. Πανταζής

Λακκόπετρα-Α (Μπεκιραίικα): 1-2: Παράλληλη,στο δρόμο σε απόσταση 90μ. από άκρο το-υ .2-3-4: Δρόμοι .4-5-6: Δρομίσκος -6-7-8: Παράλληλη στο δρόμο σε απόσταση 50μ. αϊτό άκρο του .8'": Τούμπολη Γεώργ. .8": Ε,Γ.Κ. Γκοτσόπουλου Ανδρ. .8': Ε.Γ.Κ. Τούμπολη Γεώργ.

Λακκόπετρα Β: 1-2: Κάθετος στο δρόμο .2-3: Παράλληλα στο δρόμο σε απόσταση 50μ. από άχρο του .3^-5: Δρόμοι .5-6-7-8-9: Δρόμοι, .9-10: Παράλληλα στο δρόμο σε απόσταση 50μ. από άκρο του μέχρι όρια οικοπέδου 11 της απέναντι αποθήκης Γκοτσόπουλου Γεώργιου ,11-12: Ορια οικοπέδου .161: Κολόνα ΔΕΗ .16: Αποθήκη Χοιστοδουλόπαυλου Αθανάσιου .16-161: Κάθετος στο δρόμο .17: Σπηλιωτόπουλας Κων/νος .18: Γκοτσόπουλος Ανδρέας .19: Γκοτσόπουλου Μαρία .20: Αποθήκη Γκοτσόπουλου Μαρία .21-22-23: Δρόμοι .23-24-25-26-27: Παράλληλα στο δρόμο σε απόσταση 50μ. από άκρο του .27-28: Δρόμος .28-29-30: Παράλληλα στα δρόμο σε απόσταση 50μ. από άκρο του .30-Α: Παράλληλα στο δρόμο σε απόσταση 50μ. από άκρο του ,Α-1: Κάθετος στο δρόμο

Λακκόπετρα Γ: Γ-Δ: Κάθετος σε απόσταση 40μ. από τον δρόμο ,Δ-Ε: Παράλληλα στο δρόμο σε απόσταση 40μ. από άκρο του .Ε: 60μ- από τον δρόμο 2:40μ. από το δρόμο .2-3-4: Παράλληλα στο δρόμο σε απόσταση 60μ. από άκρο του .4-5-6: Δρόμοι .6-£ Δρόμοι .7: Διάκος Δημήτριος ,8: Αποθήκη Γκοτσόπουλου Κων/νου .9: Αιακός Ιωάννη .Α; Αποθήκη Αιακού Δημήτριου .Β-11-12: Παράλληλα στο δρόμο σε απόσταση 60α. από άκρο του .12'-Γ: Επαρχιακή οδός

Λακκόπετρα Γ: 1: Σταματόπουλος Κων/νος .2: Αποθήκη Σταματοπαυλού Γεώργιου .3: Αποθήκη Σταματόπουλου Ιωάννη του Ευθυμίου .4: Σταματόπούλος Ιωάννης .5: Αποθήκη Σταματόπουλου Ιωάννη .6: Αποθήκη Στ-αματόπουλου Δεωνίδα .7: Σταματόπουλος Δημήτριος .8: Σταματόπουλος Γεώργιος του Ανδρέα

Λακκόπετρα Δ: 1-Ε: Δρόμος .Ε: Ε.Γ.Κ. Τζελάτης Γεώργιος Λ: Ε.Γ.Κ. Τζελάτης Δημήτριος .Γ: Ε.Γ.Κ. Τζελάτης Ηλίας .Α: Ε.Γ.Κ. Μαρινόπουλος Νικόλαος .Α-2: Δρόμος .2: Ε.Γ.Κ. Παναγόπουλος Κων/νος .2-3: Αυλάκι .3-4: Ορια οικοπέδων .4: Ε.Γ.Κ. Νιφόρας Ανδρέας .4-5: Δρόμος .5: Αποθήκη Παπαθωμά ^-6: Οριο χ(ύραφιών-δρομίσκος .6-7: Ορια χωραφιών .7-1: Κάθετος στο δρόμο στην Ε.Γ.Κ.(1) .1: Τογιοπουλος Γεώργ.

Λακκόπετρα Ε: .3: Κάθετος στον επαρχιακό δρόμο από το 20" 3'-3-21: Επαρχιακός δρόμος .21-22-23; Οριο χωραφιών Ντόζου-στροφή δρόμου-Δρόμος .23-24: Κάθετος στο δρόμο από 24 (Ε.Γ.Κ.) 4: ΕΧ.Κ. Μπεκίρη Δημ. .25: Ε.Γ.Κ. Αποθήκη Μοΰτου Δημήτρη .Β': Δημοτικό σχολείο .Γ: Εκκλησία Λ': Ε.Γ.Κ. Πετρόπουλος Γεώργιος .£': Ε.Γ.Κ. Μοΰτος Αθανάσιος .27: Αποθήκη Μούτου Δημητρίου .Η: Μούτος Ναόλαος .Η1: Μούτος Πέτρος .2*-2": Επαρχιακή οόός -Ο: Αστυνομίαφ.ΓΚ.): Ορια χωραφιών .7: Ορια χωραφιού Αφοι Αλατζά .8: ΕΧ.Κ. Γκιώνης Κων/νος .9-10: Δρόμος .11: Παλιό κτίσμα Πετρόπουλου Παναγ. .14: Αποθήκη Πετρόπουλου Παναγιώτη .15: Συσκευαστήρια Αλατζά Αθανασίου .16: Αλατζάς Αθανάσιος .161: Τυροκομείο Αλατζά .17: Αλατζάς Γεώργιος .17: Παρασκευόποτλος αδ': Παρασκευόπουλος Ανδρέας .18": Παρασκευόπουλος Παναγιώτης .19": Συσκευαστήριο (Αποθήκη) Παρασκευόπουλου Παναγιώτη .19': Παρασκεα,'οπούλου Γιαννούλα .20': Σουλίρας Παρασκευάς .20"-Σουλίρας Παρασκευάς

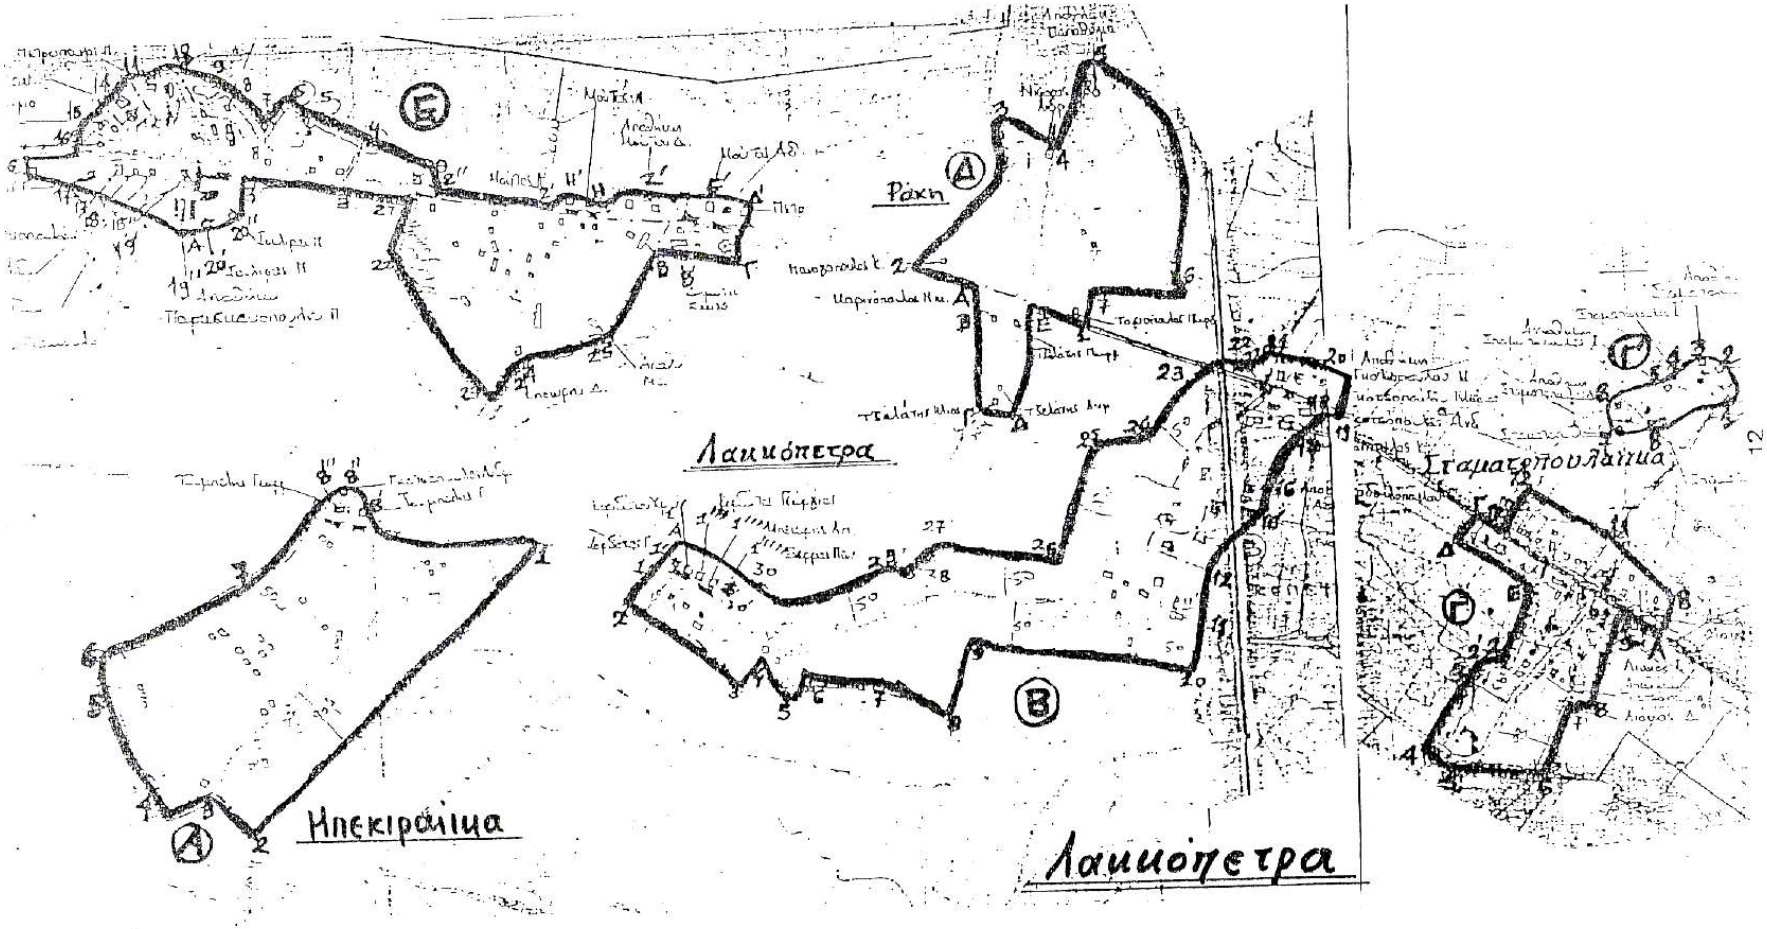
Ράκη
Λαμμόπετρα
Ηπεκιράλιμα
Λαμμόπετρα
Σταματοπουλάλιμα

Πάτρα 28-6-96 **Αρ. Απόφ. Χ.Ε. 6896**

ΑΠΟΦΑΣΗ

ΘΕΜΑ: "Συμπλήρωση-Διόρθωση της ΧΕ 205/1-9-87 ΦΕΚ (880Δ/15-9-87) απόφασης Νομάρχη",

Ο Νομάρχης Αχαΐας

Έχοντας υπ' όψη

1. Το από 24-4-85 (ΦΕΚ 181Δ/3-5-85) Π. Δ/γμα "περί τρόπου καθορισμού ορίων οικισμών της χώρας μέχρι 2000 κατοίκους κατηγορίας αυτών και καθορισμού όρων και περιορισμών δόμησης τους" όπως τροποποιημένο ισχύει.
2. Την αρ. ΧΕ" 205/87 απόφαση Νομάρχη.
3. Την αρ. 87/95 απόφαση του Κ.Σ. Λακκόπετρας
4. Το αρ. Π13/1/31-5-96 πρακτικό του ΣΧΟΠ Ν. Αχαΐας

ΑΠΟΦΑΣΙΖΟΥΜΕ

1. Τη συμπλήρωση-διόρθωση της απόφασης οριοθέτησης (αρ, ΧΕ 205/87) του οικισμού "Λακκόπετρα Β" ως εξής:

.19:Ε.Γ.Κ. οικίας Μαρίας Γκοτσοπούλου .20' : Ε.Γ.Κ. Χριστοδουλόπουλου .19': Ε.Γ.Κ. Αποθήκης Μαρίας Γκοτσοπούλου.

2. Η απόφαση αυτή με το διάγραμμα που τη συνοδεύει να δημοσιευθεί στην Εφημερίδα της Κυβέρνησης.

3. Με τις δ/ξεις της απόφασης αυτής δεν προκαλείται δαπάνη σε βάρος του κρατικού προϋπολογισμού ούτε αυτών των αρμοδίων ΟΤΑ.

Ο Πρόεδρος της Ν.Ε.

Δ. Ασημακόπουλος