

ΕΦΗΜΕΡΙΣ ΤΗΣ ΚΥΒΕΡΝΗΣΕΩΣ

ΤΟΥ ΒΑΣΙΛΕΙΟΥ ΤΗΣ ΕΛΛΑΔΟΣ

Έν Αθήναις
τῆ 13 Ἰανουαρίου 1959

ΤΕΥΧΟΣ ΠΡΩΤΟΝ

Ἀριθμὸς φύλλου 8

ΠΕΡΙΕΧΟΜΕΝΑ

(2)

ΔΙΑΤΑΓΜΑΤΑ

- Περὶ θέσεως ἐν ἰσχύϊ τοῦ ἄρθρου δωδεκάτου τοῦ Ν. Δ. 3908)1958 1
- Περὶ ἀναγκαστικῆς ἀπαλλοτριώσεως ἐκτάσεως συνολικοῦ ἔμβαδου 1.847.700 τ. μέτρων πρὸς κατασκευὴν ἀρδευτικοῦ δικτύου δυτικῆς ζώνης 3 ποταμοῦ Ἀγελώου 2
- Περὶ τροποποιήσεως τοῦ ρυμοτομικοῦ σχεδίου Πατρῶν ... 3
- Περὶ τροποποιήσεως τοῦ ρυμοτομικοῦ σχεδίου Ἀθηνῶν ... 4
- Περὶ τροποποιήσεως τοῦ ρυμοτομικοῦ σχεδίου Ρεθύμνης .. 5
- Περὶ τροποποιήσεως τοῦ ρυμοτομικοῦ σχεδίου Σερρῶν 6
- Περὶ τροποποιήσεως τοῦ ρυμοτομικοῦ σχεδίου Γρεβενῶν .. 7
- Περὶ τροποποιήσεως τοῦ ρυμοτομικοῦ σχεδίου Ἐλευσίνος .. 8
- Περὶ συμπληρώσεως τοῦ ἀπὸ 7.10.1958 Β. Δ)τος περὶ τροποποιήσεως τοῦ ἀπὸ 5.9.1956 Β. Δ)τος περὶ ἐξουσιοδοτήσεως τοῦ Προϊσταμένου τῆς Ὑπηρεσίας Οἰκισμοῦ κ.λ.π. 9
- Περὶ τροποποιήσεως καὶ συμπληρώσεως τοῦ Β. Δ)τος τῆς 2)12.8.58 ἀπερὶ καθιερώσεως ἐκ περιτροπῆς Κυριακῆς ἀργίας εἰς τὰ καφεγαλακτοζαχαροπλαστεία τῆς πόλεως Τριπόλεως 10

Περὶ ἀναγκαστικῆς ἀπαλλοτριώσεως ἐκτάσεως συνολικοῦ ἔμβαδου 1.847.700 τ. μέτρων πρὸς κατασκευὴν ἀρδευτικοῦ δικτύου δυτικῆς ζώνης 3 ποταμοῦ Ἀγελώου.

ΠΑΥΛΟΣ

ΒΑΣΙΛΕΥΣ ΤΩΝ ΕΛΛΗΝΩΝ

Ἐχοντες ὑπ' ὄψει 1) Τὸν Α.Ν. 1731)1939 «Περὶ ἀναγκαστικῶν ἀπαλλοτριώσεων», ὡς οὗτος ἐκωδικοποιήθη διὰ τοῦ ἀπὸ 29.4.1953 Β. Δ)τος (Φ.Ε.Κ. 109)30.4.1953 τ. Α'), 2) τὰ ἄρθρα 1.22 καὶ ἐπιθ. τοῦ ἀπὸ 18.3.24 Δ)τος «περὶ κωδικοποιήσεως τῶν διατάξεων τοῦ Νόμου 2853 κ.λ.π.», 3) τὰς ὑπ' ἀριθ. 612 καὶ 849)58 πράξεις τῆς ἐξ Ὑπουργῶν Ἐπιτροπῆς τῆς ὑπ' ἀρ. 947)58 ἀποσάσεως τοῦ Ὑπουργικοῦ Συμβουλίου, προτάσει τῶν Ἡμετέρων ἐπὶ τῶν Οἰκονομικῶν Συγκοινωνιῶν καὶ Δημοσίων Ἔργων Ὑπουργῶν, ἀπεφασίσαιεν καὶ διατάσσομεν:

1) Κρούσομεν ἀναγκαστικῶς ἀπαλλοτριωτέων διὰ δημοσίων ἰσχυρίων, ἧτοι πρὸς κατασκευὴν ἀρδευτικοῦ δικτύου δυτικῆς ζώνης 3 ποταμοῦ Ἀγελώου, ἔκτασιν συνολικοῦ ἔμβαδου 1.847.700 τ. μέτρων, ὡς αὕτη εἰδικώτερον εἰρονίζεται εἰς τὸ ἀπὸ Ἰανουαρίου 1958 διάταγμα τοῦ Μηχανικοῦ Κ. Δόστικα, τὸ θεωρηθὲν ὑπὸ τοῦ Προϊσταμένου τῆς Ε.Γ.Ε.Κ.Υ.Ε.Α.

Ἡ ἐν λόγῳ ἀπαλλοτριώσις, ἧτις κηρύσσεται κατεπείγουσα, γίνεται ὑπὲρ καὶ δαπάναις τοῦ Δημοσίου.

2) Ἐγκρίνομεν, ἕως αἱ διατάξεις τοῦ Ν. 2000)1952 ἐπεκταθοῦν καὶ ἐπὶ τῆς παρουσίας ἀπαλλοτριώσεως.

3) Ἐπιτρέπομεν, ὅπως ἡ ἐφομογὴ τοῦ Δ)τος τούτου, εἴτε ὡς πρὸς τὸ σύνολον τοῦ ἀπαλλοτριωτέου γώσου, εἴτε ὡς πρὸς διαδοχικὰ τμήματα αὐτοῦ, ἐξαρτᾶται ἀναλόγως τῶν παρουσιαζομένων ἀναγκῶν ἐξ ἀποφάσεων τοῦ ἐπὶ τῶν Συγκοινωνιῶν καὶ Δημοσίων Ἔργων Ὑπουργοῦ, ἐκδιδομένων ἐντὸς διετίας ἀπὸ τῆς δημοσιεύσεώς του.

Εἰς τοὺς ἐπὶ τῶν Οἰκονομικῶν καὶ τῶν Συγκοινωνιῶν καὶ Δημοσίων Ἔργων Ὑπουργοῦς, ἀνατίθεμεν τὴν δημοσιεύσιν καὶ ἐκτέλεσιν τοῦ παρόντος Διατάγματος.

Ἐν Αθήναις τῆ 30 Νοεμβρίου 1958

ΠΑΥΛΟΣ
Β.

ΟΙ ΥΠΟΥΡΓΟΙ

ΕΠΙ ΤΩΝ ΣΥΓΚΟΙΝΩΝΙΩΝ
ΚΑΙ ΔΗΜΟΣΙΩΝ ἜΡΓΩΝ
Σ. ΓΚΙΚΑΣ

ΕΠΙ ΤΩΝ ΟΙΚΟΝΟΜΙΚΩΝ ὙΠΟΥΡΓΩΝ
Δ. ΑΛΙΠΡΑΝΤΗΣ

ΔΙΑΤΑΓΜΑΤΑ

(1)

Περὶ θέσεως ἐν ἰσχύϊ τοῦ ἄρθρου δωδεκάτου τοῦ Ν. Δ. 3908) 1958.

ΠΑΥΛΟΣ

ΒΑΣΙΛΕΥΣ ΤΩΝ ΕΛΛΗΝΩΝ

Ἐχοντες ὑπ' ὄψει τὸ ἄρθρον δωδέκατον παρ. 4 ἐδ. δευτέρον τοῦ Ν. Δ. 3908)58 ἀπερὶ τροποποιήσεως καὶ συμπληρώσεως τῶν διατάξεων περὶ εἰσπράξεως δημοσίων ἐσόδων καὶ θεσπίσεως διατάξεων τινῶν περὶ τοῦ προσωπικοῦ ὑπηρεσιῶν ἀρμοδιότητος Ὑπουργείου Οἰκονομικῶν καὶ Ἐλεγκτικοῦ Συνεδρίου κ.λ.π., προτάσει τῶν Ἡμετέρων ἐπὶ τῆς Προεδρίας τῆς Κυβερνήσεως καὶ ἐπὶ τῶν Οἰκονομικῶν Ὑπουργῶν, ἀπεφασίσαιεν καὶ διατάσσομεν:

Τίθεμεν ἐν ἰσχύϊ ἀπὸ 1ης Φεβρουαρίου 1959 τὰς διατάξεις τοῦ ἄρθρου δωδεκάτου τοῦ ὡς ἄνω Ν. Δ. 3908)58.

Εἰς τοὺς Ἡμετέρους ἐπὶ τῆς Προεδρίας Κυβερνήσεως καὶ ἐπὶ τῶν Οἰκονομικῶν Ὑπουργοῦς, ἀνατίθεμεν τὴν δημοσίευσιν καὶ ἐκτέλεσιν τοῦ παρόντος Διατάγματος.

Ἐν Αθήναις τῆ 30 Δεκεμβρίου 1958

ΠΑΥΛΟΣ
Β.

ΟΙ ΥΠΟΥΡΓΟΙ

ΕΠΙ ΤΗΣ ΠΡΟΕΔΡΙΑΣ ΤΗΣ ΚΥΒΕΡΝΗΣΕΩΣ
Κ. ΤΣΑΤΣΟΣ

ΕΠΙ ΤΩΝ ΟΙΚΟΝΟΜΙΚΩΝ
Κ. ΠΑΠΑΚΩΝΣΤΑΝΤΙΝΟΥ

(3)


Περί τροποποίησης του ρυμοτομικού σχεδίου Πατρών.

**ΠΑΥΛΟΣ
ΒΑΣΙΛΕΥΣ ΤΩΝ ΕΛΛΗΝΩΝ**

Έχοντες υπ' όψιν τὰς διατάξεις του ἀπὸ 17 Ἰουλίου 1923 Ν. Διατάγματος «περὶ σχεδίων πόλεων κ.λ.π.», ὡς μεταγενεστέρως ἐτροποποιήθησαν καὶ συνεπληρώθησαν καὶ εἰδικώτερον τῶν ἀρθρῶν 3 καὶ 70 αὐτοῦ ὡς καὶ τὴν ὑπ' ἀριθ. Α. 28417)28.5.1958 ἀπόφασιν «περὶ ἐξουσιοδότησεως Ὑπουργοῦ Οἰκισμοῦ δι' ἄσκησιν ἀρμοδιοτήτων» (Φ.Ε.Κ. 165 Β') καὶ ἰδόντες τὴν ὑπ' ἀριθ. 757)1958 γνωμοδότησιν τοῦ Συμβουλίου Οἰκισμοῦ, ὡς καὶ τὰς ὑπ' ἀριθ. 468)1957 καὶ 585)1957 πράξεις τοῦ Δημοτικοῦ Συμβουλίου Πατρῶν, προτάσει τοῦ Ἡμετέρου ἐπὶ τοῦ Οἰκισμοῦ Ὑπουργοῦ, ἀπεφασίσαμεν καὶ διατάσσομεν:

Πάτραι

κλίμακα 1:500

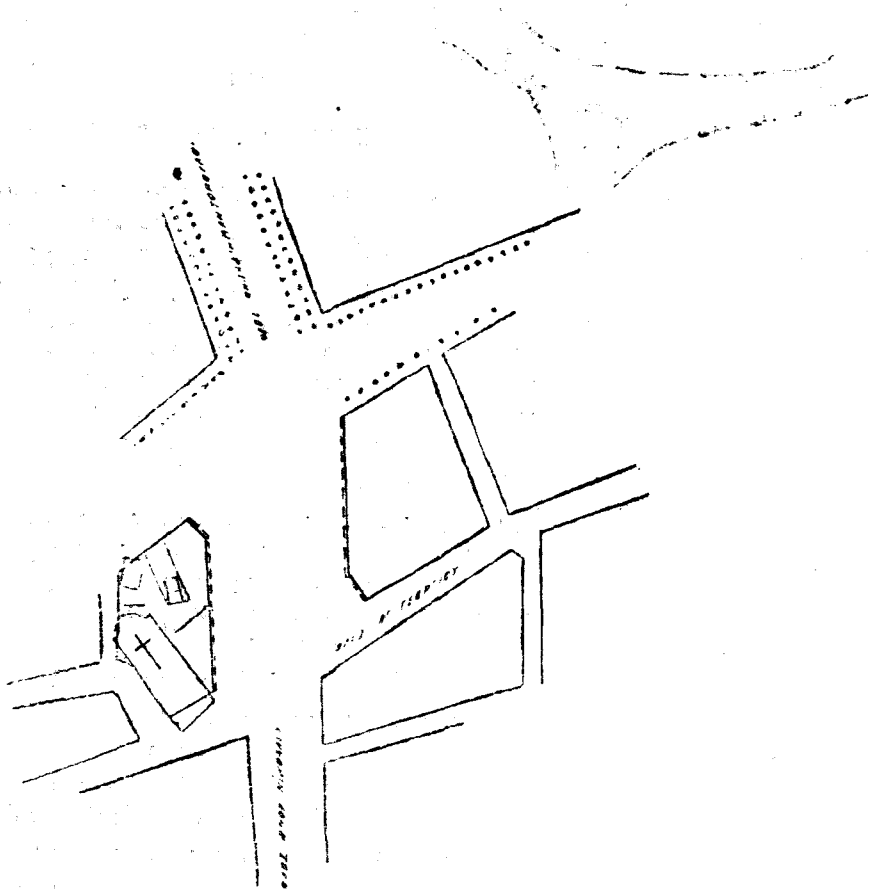

Ἄρθρον Μόνον

Ἐγκρίνομεν τὴν τροποποίησιν τοῦ ρυμοτομικοῦ σχεδίου Πατρῶν, κατὰ τὴν ἰδὸν Ἁγίου Νικολάου, ὡς ἐμφαίνεται εἰς τὸ, ὑπὸ τοῦ Προϊσταμένου τῆς Ὑπηρεσίας Οἰκισμοῦ τοῦ Ὑπουργείου Συγκοινωνιῶν καὶ Δημοσίων Ἔργων, τεθεωρημένον διὰ τῆς ὑπ' ἀριθ. Ε. 8757)1958 πράξεως αὐτοῦ σχετικὸν διάγραμμα.

Εἰς τὸν αὐτὸν ἐπὶ τοῦ Οἰκισμοῦ Ὑπουργὸν ἀνατίθεμεν τὴν δημοσίευσιν καὶ ἐκτέλεσιν τοῦ παρόντος Διατάγματος.

Ἐν Ἀθῆναις τῇ 11 Νοεμβρίου 1958

**ΠΑΥΛΟΣ
Β.**

Ο ΕΠΙ ΤΟΥ ΟΙΚΙΣΜΟΥ ΥΦΥΠΟΥΡΓΟΣ
ΕΜΜ. ΚΕΦΑΛΟΓΙΑΝΝΗΣ

ΥΠΟΥΡΓΕΙΟΝ
ΣΥΓΚΟΙΝΩΝΙΩΝ ΚΑΙ ΔΗΜΟΣΙΩΝ ἜΡΓΩΝ
ΑΡΧ. ΠΡΑΞΕΩΣ 2 8757/1958
ΕΠΙΘΑΥΕΙ ΤΟ Β.Δ/ΜΑ «ΠΕΡΙ ΤΡΟΠΟΠΟΙΗΣΕΩΣ ΤΟΥ ΡΥΜΟΤΟΜΙΚΟΥ ΣΧΕΔΙΟΥ ΠΑΤΡΩΝ»
ΕΝ ΑΘΗΝΑΙΣ ΤΗ 28 Σεπτεμβρίου 1958
ΠΡΟΙΣΤΑΜΕΝΟΣ ΤΗΣ ΥΠΗΡΕΣΙΑΣ ΟΙΚΙΣΜΟΥ

Γ. ΜΑΡΚΑΚΗΣ

(4)

Περί τροποποίησης του ρυμοτομικού σχεδίου Ἀθηνῶν.

**ΠΑΥΛΟΣ
ΒΑΣΙΛΕΥΣ ΤΩΝ ΕΛΛΗΝΩΝ**

Έχοντες υπ' όψιν τὰς διατάξεις του ἀπὸ 17)7)1923 Ν. Διατάγματος «περὶ σχεδίων πόλεων κ.λ.π.», ὡς μεταγενεστέρως ἐτροποποιήθησαν καὶ συνεπληρώθησαν καὶ εἰδικώτερον τῶν ἀρθρῶν 3 καὶ 70 αὐτοῦ, τὰς διατάξεις τοῦ ἀπὸ 8.9.1923 Διατάγματος «περὶ καθορισμοῦ τῆς κατὰ τὸ ἀρθρον 3 τοῦ ἀπὸ 17.7.1923 Ν. Δ. «περὶ σχεδίων πόλεων κ.λ.π.» (Φ. Ε.Κ. 257 Α') καὶ τὸ ὅτι ἡ κατὰ τὸ Διάταγμα αὐτὸ προθεσμία παρήλθεν ἄπρακτος, ὡς καὶ τὴν ὑπ' ἀριθ. Α.28417)28.5.1958 ἀπόφασιν «περὶ ἐξουσιοδότησεως Ὑπουργοῦ Οἰκισμοῦ δι' ἄσκησιν ἀρμοδιοτήτων» (Φ.Ε.Κ. 165 Β') καὶ ἰδόντες τὴν ὑπ' ἀριθ. 863)1958 σύμφωνον γνωμοδότησιν τοῦ Συμβουλίου Οἰκισμοῦ, προτάσει τοῦ Ἡμετέρου ἐπὶ τοῦ Οἰκισμοῦ Ὑπουργοῦ, ἀπεφασίσαμεν καὶ διατάσσομεν:

Ἄρθρον μόνον.

Ἐγκρίνομεν τὴν τροποποίησιν τοῦ ρυμοτομικοῦ σχεδίου Ἀθηνῶν, κατὰ τὴν ὁδὸν Καπετὰν Γύπαρη τῆς συνοικίας Τουρκοδουνιῶν ὡς ἐμφαίνεται εἰς τὸ, ὑπὸ τοῦ Προϊσταμένου τῆς Ὑπηρεσίας Οἰκισμοῦ τοῦ Ὑπουργείου Συγκοινωνιῶν καὶ Δημοσίων Ἔργων, τεθεωρημένον διὰ τῆς ὑπ' ἀριθ. Ε.49410)1958 πράξεως αὐτοῦ σχετικὸν πρωτότυπον διάγραμμα, ὑπὸ κλίμακα 1:500, οὗτινος συνοπτικὸν ἀντίτυπον δημοσιεύεται κατωτέρω.

Εἰς τὸν αὐτὸν ἐπὶ τοῦ Οἰκισμοῦ Ὑπουργὸν, ἀνατίθεμεν τὴν δημοσίευσιν καὶ ἐκτέλεσιν τοῦ παρόντος Διατάγματος.

Ἐν Ἀθῆναις τῇ 30 Δεκεμβρίου 1958

**ΠΑΥΛΟΣ
Β.**

Ο ΕΠΙ ΤΟΥ ΟΙΚΙΣΜΟΥ ΥΦΥΠΟΥΡΓΟΣ
ΕΜΜ. ΚΕΦΑΛΟΓΙΑΝΝΗΣ

ΥΠΟΥΡΓΕΙΟΝ
ΣΥΓΚΟΜΙΜΩΝ ΚΑΙ ΣΥΜΟΤΙΩΝ ΕΡΓΩΝ
ΑΡΙΘ ΠΡΑΞΕΩΣ 5 4940/1928
ΣΥΝΟΨΤΟ ΤΩ ΒΑ/ΜΙ ΠΕΡΙ ΤΡΟΦΟΔΟΤΗΣΕΩΣ
ΣΕΩΣ ΠΟΛΙΤΙΣΤΙΚΟΝ ΕΙΔΕΙΩΝ
ΑΘΗΝΩΝ


ΕΝ ΑΘΗΝΗΣ ΤΗ 10 Σεπτεμβρίου 1928

ΠΡΟΪΣΤΑΜΕΝΟΣ ΤΗΣ ΥΠΗΡΕΣΙΑΣ
ΟΙΚΙΣΜΟΥ

Γ. ΜΑΡΚΑΚΗΣ

Αθήναι (Τεχνοδωμάτια)

1:500

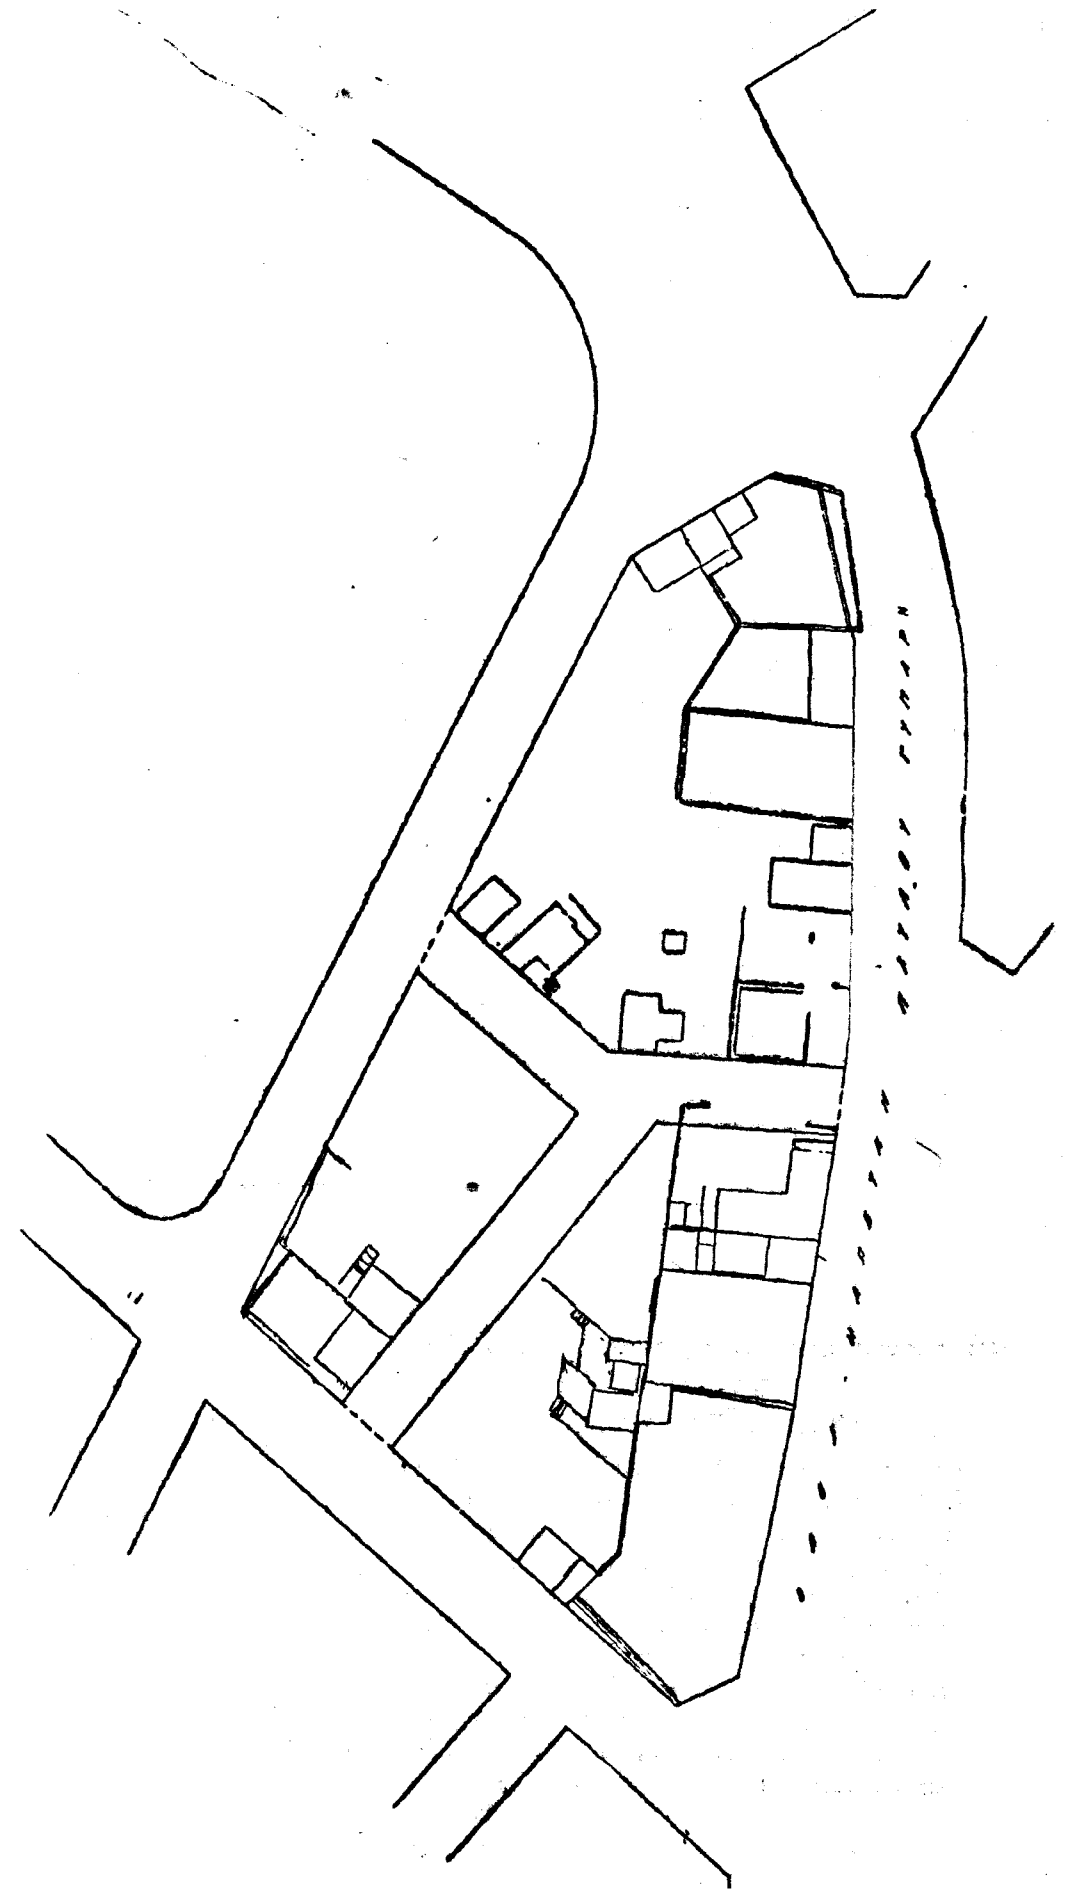

(5)

Περί τροποποίησης του ρυμοτομικού σχεδίου Ρεθύμνης.

**ΠΑΥΛΟΣ
ΒΑΣΙΛΕΥΣ ΤΩΝ ΕΛΛΗΝΩΝ**

Έχοντες υπ' όψιν τὰς διατάξεις του από 17 Ιουλίου 1923 Ν. Διατάγματος «περί σχεδίων πόλεων κ.λπ.», ὡς μεταγενεστέρως ἐτροποποιήθησαν καὶ συνεπληρώθησαν καὶ εἰδικώτερον τῶν ἀρθρῶν 3 καὶ 70 αὐτοῦ ὡς καὶ τὴν ὑπ' ἀριθ. Α. 28417) 28.5.1958 ἀπόφασιν τοῦ Ἰπουργοῦ Συγκοινωνιῶν καὶ Δημοσίων Ἔργων «περὶ ἐξουσιοδότησεως Ἰφυπουργοῦ Οἰκισμοῦ δι' ἀσκήσιν ἀρμοδιοτήτων» (Φ.Ε.Κ. 165 Β') καὶ ἰδόντες τὴν ὑπ' ἀριθ. 852)1958 γνωμοδότησιν τοῦ Συμβουλίου Οἰκισμοῦ, ὡς καὶ τὴν ὑπ' ἀριθ. 80)1958 πρᾶξιν τοῦ Δημοτικοῦ Συμβουλίου Ρεθύμνης, προτάσει τοῦ Ἡμετέρου ἐπὶ τοῦ Οἰκισμοῦ Ἰφυπουργοῦ, ἀπεφασίσαμεν καὶ διατάσσομεν:

Ἄρθρον Μόνον.


Ἐγκρίνομεν τὴν τροποποίησιν τοῦ ρυμοτομικοῦ σχεδίου Ρεθύμνης, παρὰ τὴν ὁδὸν Νικ. Καζαντζάκη (πρώην Ἁγίου Ἰωάννου), ὡς ἐμφαίνεται εἰς τὸ, ὑπὸ τοῦ Προϊσταμένου τῆς Ἰπηρεσίας Οἰκισμοῦ τοῦ Ἰπουργείου Συγκοινωνιῶν καὶ Δημοσίων Ἔργων, τεθεωρημένον διὰ τῆς ὑπ' ἀριθ. Ε.46031) 1958 πράξεως αὐτοῦ σχετικὸν πρωτότυπον διάγραμμα, οὗτινος συνοπτικὸν ἀντίτυπον δημοσιεύεται κατωτέρω.

Εἰς τὸν αὐτὸν ἐπὶ τοῦ Οἰκισμοῦ Ἰφυπουργὸν, ἀνατίθεμεν τὴν δημοσίευσιν καὶ ἐκτέλεσιν τοῦ παρόντος Διατάγματος.

Ἐν Ἀθήναις τῇ 30 Δεκεμβρίου 1958

**ΠΑΥΛΟΣ
Β.**

Ο ΕΠΙ ΤΟΥ ΟΙΚΙΣΜΟΥ ΥΦΥΠΟΥΡΓΟΣ
ΕΜΜ. ΚΕΦΑΛΟΓΙΑΝΝΗΣ

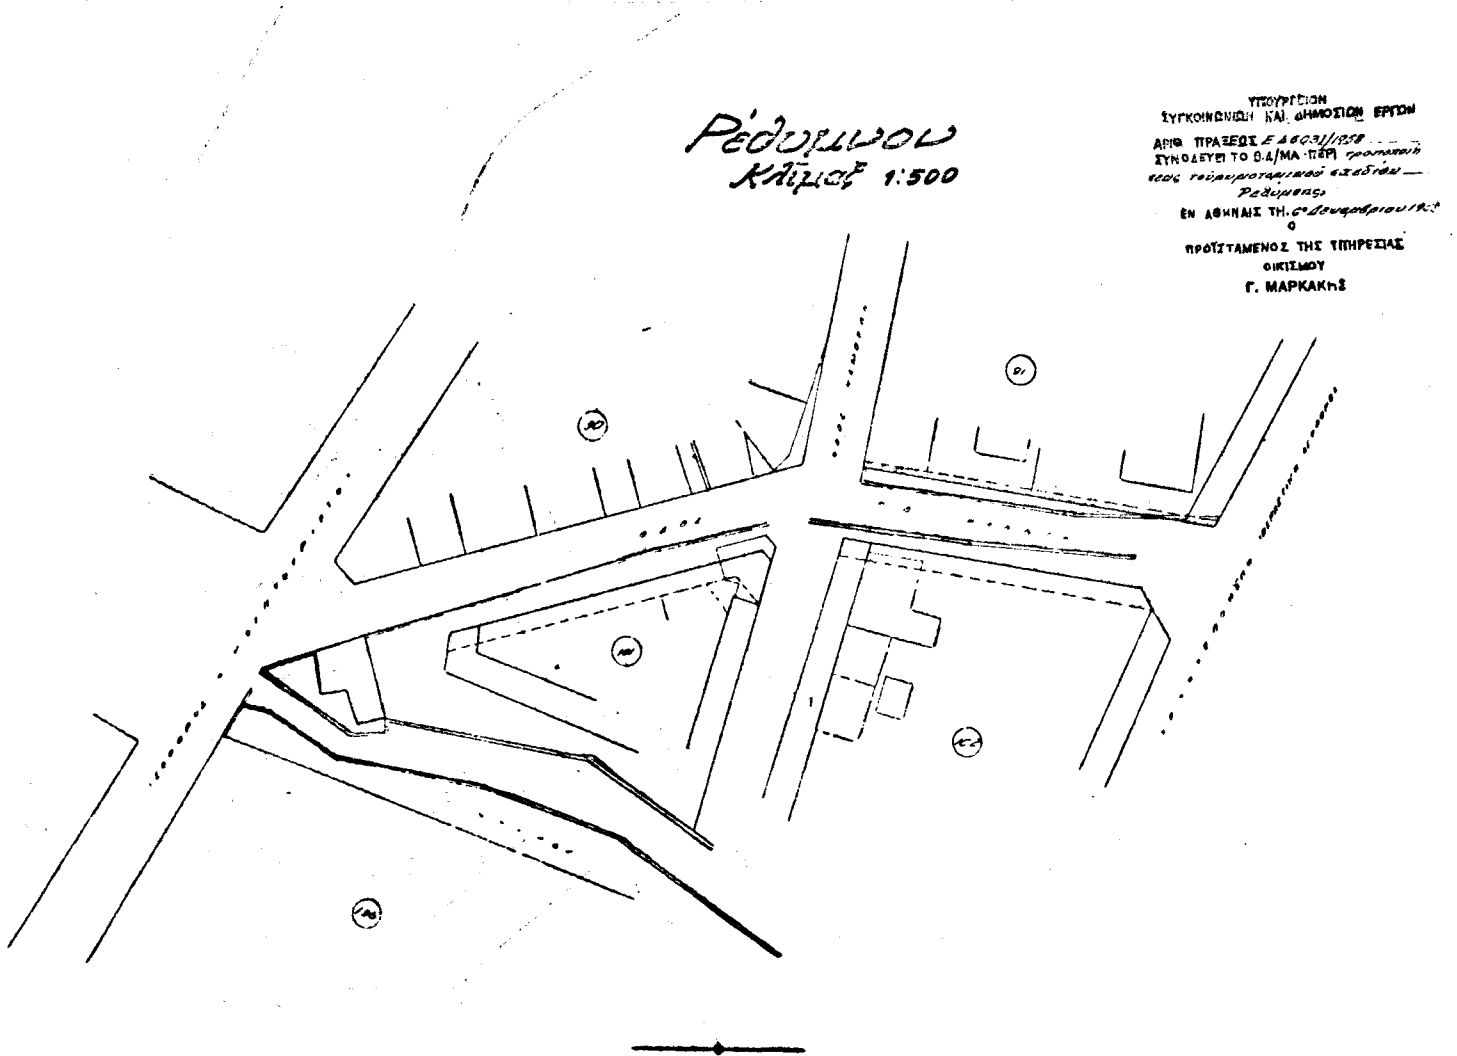

(6)

Περί τροποποίησης του ρυμοτομικού σχεδίου Σερρών.

**ΠΑΥΛΟΣ
ΒΑΣΙΛΕΥΣ ΤΩΝ ΕΛΛΗΝΩΝ**

Έχοντες υπ' ἔψιν τὰς διατάξεις τοῦ ἀπὸ 17 Ἰουλίου 1923 Ν. Διατάγματος «περὶ σχεδίων πόλεων κ.λπ.», ὡς μεταγενεστέρως ἐτροποποιήθησαν καὶ συνεπληρώθησαν καὶ εἰδικώτερον τῶν ἀρθρῶν 3 καὶ 70 αὐτοῦ ὡς καὶ τὴν ὑπ' ἀριθ. Α. 28417) 28.5.1958 ἀπόφασιν «περὶ ἐξουσιοδότησεως Ἰφυπουργοῦ Οἰκισμοῦ δι' ἀσκήσιν ἀρμοδιοτήτων» (Φ.Ε.Κ. 165 Β') καὶ ἰδόντες τὴν ὑπ' ἀριθ. 763)1958 γνωμοδότησιν τοῦ Συμβουλίου Οἰκισμοῦ, ὡς καὶ τὴν ὑπ' ἀριθ. 21)1958 πρᾶξιν τοῦ Δημοτικοῦ Συμβουλίου Σερρών, προτάσει τοῦ Ἡμετέρου ἐπὶ τοῦ Οἰκισμοῦ Ἰφυπουργοῦ, ἀπεφασίσαμεν καὶ διατάσσομεν:

Ἄρθρον Μόνον

Ἐγκρίνομεν τὴν τροποποίησιν τοῦ ρυμοτομικοῦ σχεδίου Σερρών, παρὰ τὰ ὑπ' ἀριθ. 231 καὶ 232α οἰκοδομικὰ τετράγωνα, ὡς ἐμφαίνεται εἰς τὸ, ὑπὸ τοῦ Προϊσταμένου τῆς Ἰπηρεσίας Οἰκισμοῦ τοῦ Ἰπουργείου Συγκοινωνιῶν καὶ Δημοσίων Ἔργων, τεθεωρημένον διὰ τῆς ὑπ' ἀριθ. Ε.29350) 1958 πράξεως αὐτοῦ σχετικὸν πρωτότυπον διάγραμμα, οὗτινος συνοπτικὸν ἀντίτυπον δημοσιεύεται κατωτέρω.

Εἰς τὸν αὐτὸν ἐπὶ τοῦ Οἰκισμοῦ Ἰφυπουργὸν ἀνατίθεμεν τὴν δημοσίευσιν καὶ ἐκτέλεσιν τοῦ παρόντος Διατάγματος.


Ἐν Ἀθήναις τῇ 30 Δεκεμβρίου 1958

**ΠΑΥΛΟΣ
Β.**

Ο ΕΠΙ ΤΟΥ ΟΙΚΙΣΜΟΥ ΥΦΥΠΟΥΡΓΟΣ
ΕΜΜ. ΚΕΦΑΛΟΓΙΑΝΝΗΣ

Σέρραϊ
Κλίμαξ 1:500

ΥΠΟΥΡΓΕΙΟΝ
ΣΥΓΧΡΟΝΙΣΜΟΥ ΚΑΙ ΔΗΜΟΣΙΩΝ ΕΡΓΩΝ
ΑΠΘ. ΠΡΑΞΕΩΣ Ε 29350/1989
ΣΥΝΟΔΕΥΕΙ ΤΟ Β/Μ/Α ΠΕΡΙ ΤΗΣ ΠΡΟΠΟΛΙΤΙΣ
ΕΩΣ ΤΟΥ ΔΕΙΚΤΕΛΟΓΡΑΦΙΟΥ 1:500
Σέρραϊ
ΕΝ ΑΘΗΝΑΙΣ ΤΗ 22 Δεκεμβρίου 1989
ΠΡΟΣΤΑΜΕΝΟΣ ΤΗΣ ΥΠΗΡΕΣΙΑΣ
ΟΙΚΙΣΜΟΥ
Γ. ΜΑΡΚΑΚΗΣ

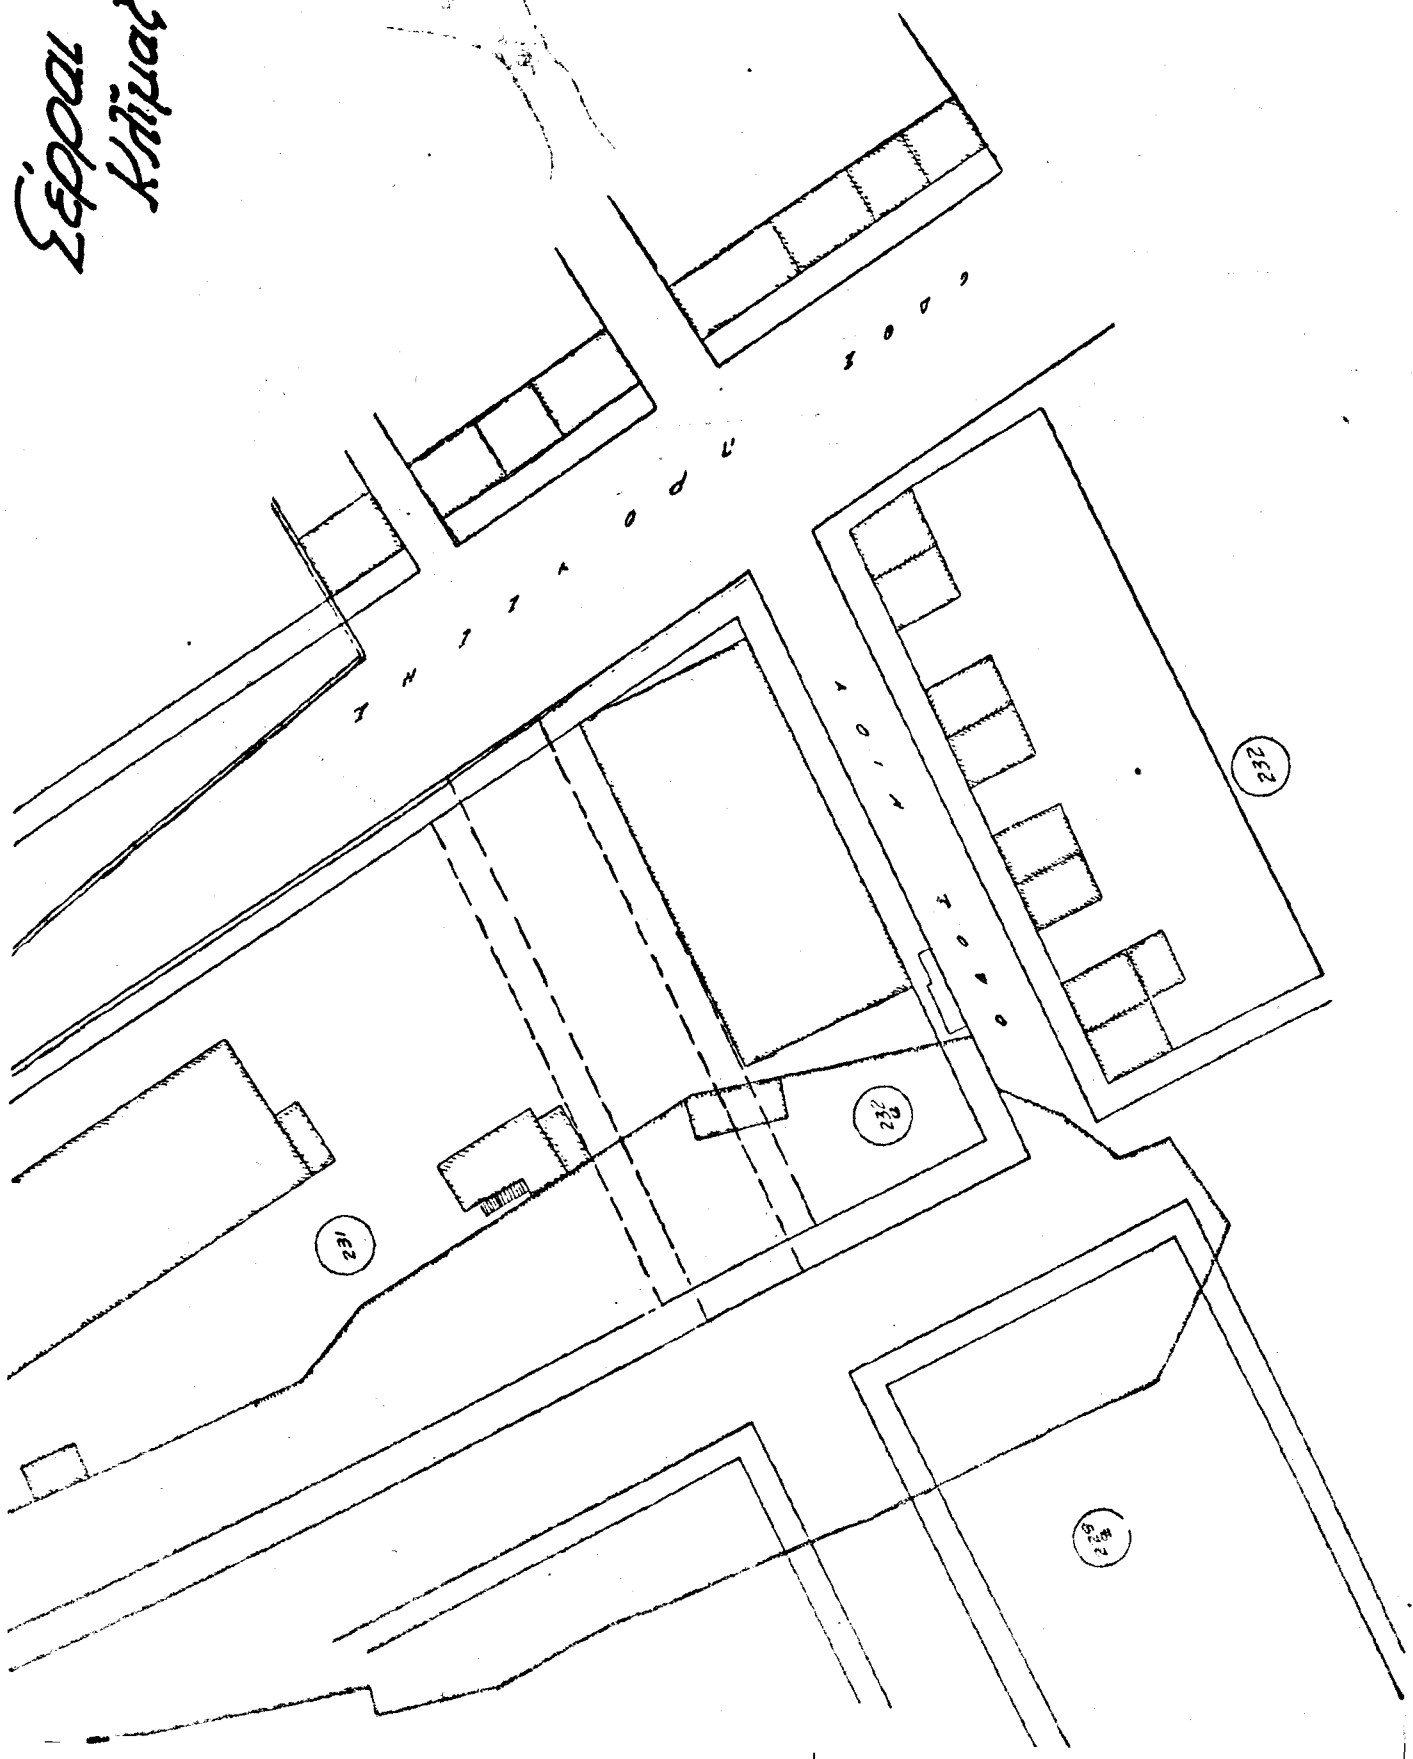

(7)

Περί τροποποιήσεως τού ρυμοτομικού σχεδίου Γρεβενών.

**ΠΑΥΛΟΣ
ΒΑΣΙΛΕΥΣ ΤΩΝ ΕΛΛΗΝΩΝ**

Έχοντες υπ' όψιν τὰς διατάξεις τού από 17 Ιουλίου 1923 Ν. Διατάγματος «περί σχεδίων πόλεων κλπ.», ως μεταγενεστέρως έτροποποιήθησαν και συνέπληρώθησαν και ειδικότερον τών άρθρων 3 και 70 αυτού ως και την υπ' αριθ. Α. 28417) 28.5.1958 απόφασιν τού Υπουργού Συγκοινωνιών και Δημοσίων Έργων «περι εξουσιοδοτήσεως Υφυπουργού Οικισμού δι' άσκησιν άρμοδιοτήτων» (ΦΕΚ 165 Β') και ιδόντες την υπ' αριθ. 854)58 γνωμοδότησιν τού Συμβουλίου Οικισμού ως και την υπ' αρ. 234)57 πράξιν τού Δημ. Συμβουλίου Γρεβενών, ποτάσει τού Ημετέρου επί τού Οικισμού Υφυπουργού, άπεφασίσαμεν και διατάσσομεν:

*Άρθρον Μόνον.

Έγκρίνομεν την τροποποίησιν τού ρυμοτομικού σχεδίου Γρεβενών, διά τής μετατοπίσεως οδού, ως έμφαίνεται εις τό, υπό τού Προϊσταμένου τής Υπηρεσίας Οικισμού τού Υπουργείου Συγκοινωνιών και Δημοσίων Έργων, τεθεωρημένον διά τής υπ' αρ. Ε.41657)1958 πράξεως αυτού σχετικόν πρωτότυπον διάγραμμα, ούτινος συνοπτικόν αντίτυπον δημοσιεύεται κατωτέρω.

Είς τόν αυτόν επί τού Οικισμού Υφυπουργόν, ανατίθεμεν την δημοσίευσιν και εκτέλεσιν τού παρόντος Διατάγματος.


Έν Αθήναις τῆ 30 Δεκεμβρίου 1958

**ΠΑΥΛΟΣ
Β.**

Ο ΕΠΙ ΤΟΥ ΟΙΚΙΣΜΟΥ ΥΦΥΠΟΥΡΓΟΣ
ΕΜΜ. ΚΕΦΑΛΟΓΙΑΝΝΗΣ

Γρεβενά (Κοζάνης)

1:500

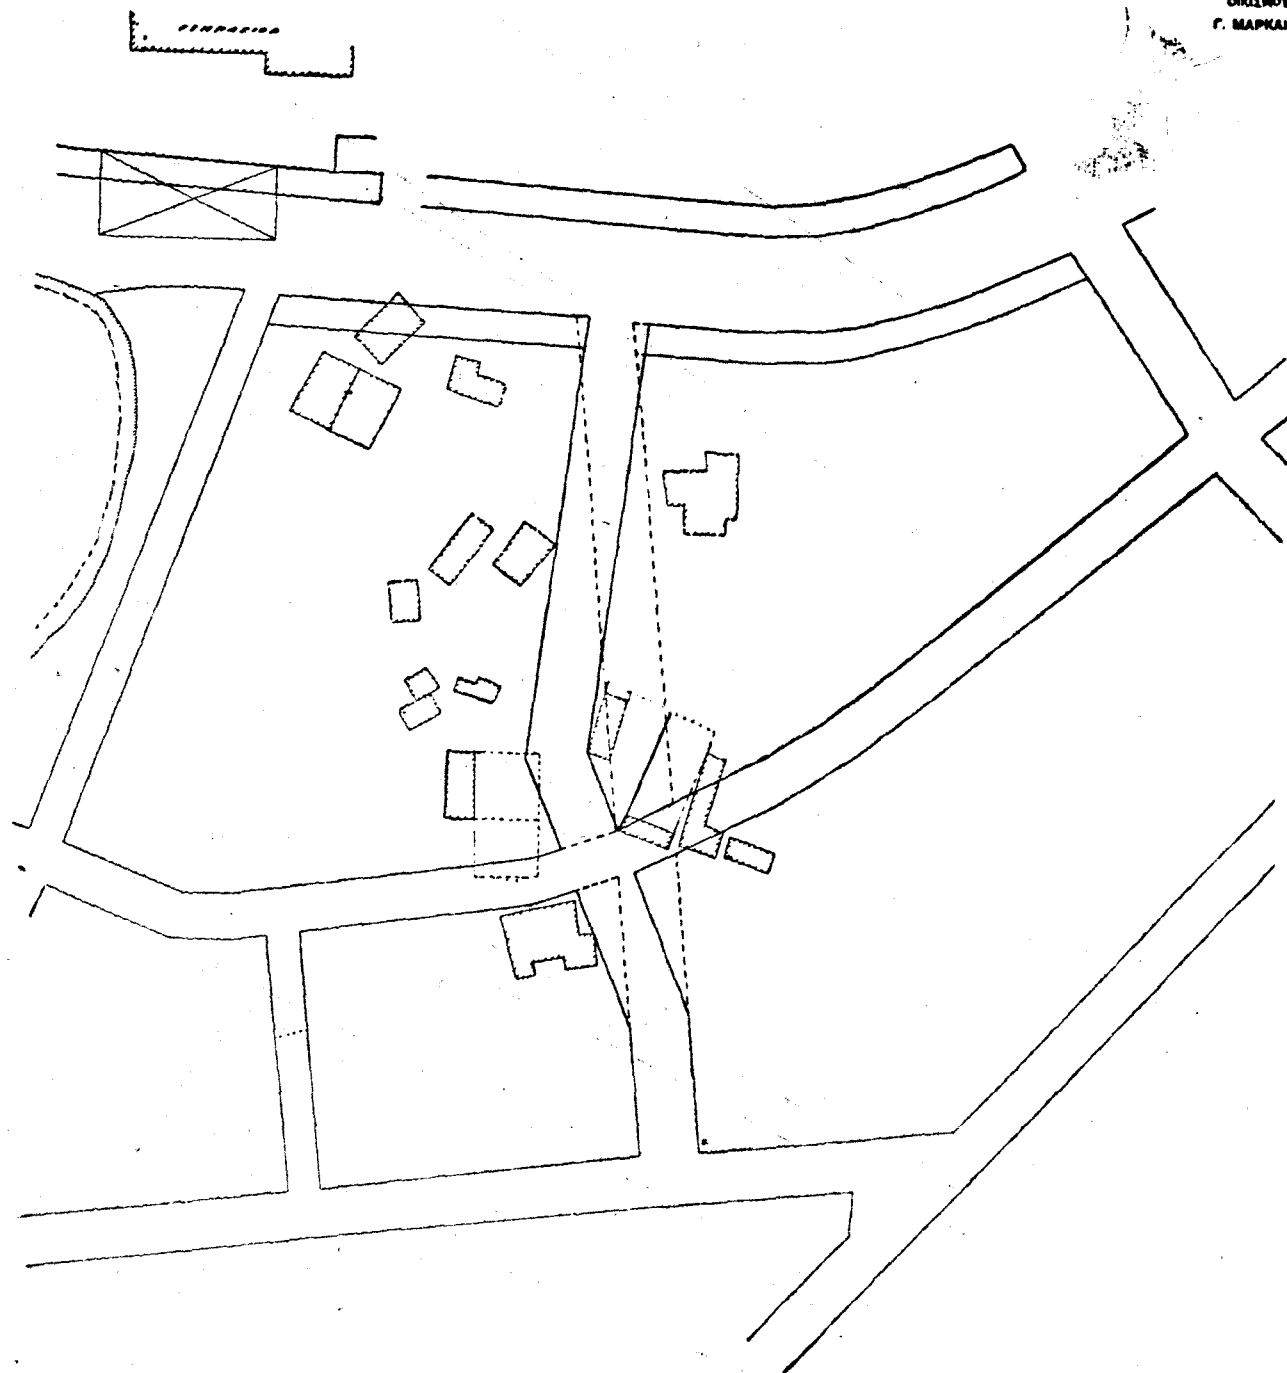

ΥΠΟΥΡΓΕΙΟΝ
ΣΥΓΚΟΙΝΩΝΙΩΝ ΚΑΙ ΔΗΜΟΣΙΩΝ ΕΡΓΩΝ
ΔΙΕΥΘΥΝΣΙΣ ΤΗΣ ΔΙΕΥΘΥΝΣΕΩΣ ΟΙΚΙΣΜΟΥ
ΕΠΙ ΤΗΣ ΕΠΙΤΡΟΠΗΣ ΤΗΣ ΔΙΕΥΘΥΝΣΕΩΣ ΟΙΚΙΣΜΟΥ
ΕΝ ΑΘΗΝΑΙΣ ΤΗ 30 Δεκεμβρίου 1958
ΠΡΟΪΣΤΑΜΕΝΟΣ ΤΗΣ ΥΠΗΡΕΣΙΑΣ
ΟΙΚΙΣΜΟΥ
Γ. ΜΑΡΚΑΚΗΣ

(8)
Περὶ τροποποιήσεως τοῦ ρυμοτομικοῦ σχεδίου Ἐλευσίνος.

ΠΑΥΛΟΣ
ΒΑΣΙΛΕΥΣ ΤΩΝ ΕΛΛΗΝΩΝ

Ἐχόντες ὑπ' ὄψιν τὰς διατάξεις τοῦ ἀπὸ 17 Ἰουλίου 1923 Ν. Διατάγματος «περὶ σχεδίων πόλεων κλπ.», ὡς μεταγενεστέρως ἐτροποποιήθησαν καὶ συνεπληρώθησαν καὶ εἰδικώτερον τῶν ἀρθρῶν 3 καὶ 70 αὐτοῦ, ὡς καὶ τὴν ὑπ' ἀριθ. Α.28417)28.5.58 ἀπόφασιν «περὶ ἐξουσιοδοτήσεως Ὑφυπουργοῦ Οἰκισμοῦ δι' ἀσκήσιν ἀρμδιότητων» (Φ.Ε.Κ. 165 Β') καὶ ἰδόντες τὴν ὑπ' ἀριθ. 821)1958 γνωμοδότησιν τοῦ Συμβουλίου Οἰκισμοῦ, ὡς καὶ τὴν ὑπ' ἀριθ. 70)1958 πράξιν τοῦ Δημοτικοῦ Συμβουλίου Ἐλευσίνος, προτάσει τοῦ Ἡμετέρου ἐπὶ τοῦ Οἰκισμοῦ Ὑφυπουργοῦ, ἀπεφασίσκαμεν καὶ διατάσσομεν:

Ἄρθρον Μόνον.

Ἐγκρίνομεν τὴν τροποποίησιν τοῦ ρυμοτομικοῦ σχεδίου Ἐλευσίνος, παρὰ τὰ ὑπ' ἀριθ. 155, 156, 157 καὶ 168 εἰκοθεμικά τετράγωνα, ὡς ἐμφαίνεται εἰς τό, ὑπὸ τοῦ Προϊσταμένου τῆς Ὑπηρεσίας Οἰκισμοῦ τοῦ Ὑπουργείου Συγκοινωνιῶν καὶ Δημοσίων Ἔργων, τεθεωρημένον διὰ τῆς ὑπ' ἀριθ. Ε.22137) 1958 πράξεως αὐτοῦ σχετικὸν πρωτότυπον διάγραμμα, οὔτινες συνοπτικὸν ἀντίτυπον δημοσιεύεται κατωτέρω.


Εἰς τὸν αὐτὸν ἐπὶ τοῦ Οἰκισμοῦ Ὑφυπουργόν, ἀναπέθεμεν τὴν δημοσίευσιν καὶ ἐκτέλεσιν τοῦ παρόντος Διατάγματος.

Ἐν Ἀθήναις τῇ 30 Δεκεμβρίου 1958.

ΠΑΥΛΟΣ
Β.

Ο ΕΠΙ ΤΟΥ ΟΙΚΙΣΜΟΥ ΥΦΥΠΟΥΡΓΟΣ
ΕΜΜ. ΚΕΦΑΛΟΓΙΑΝΝΗΣ

Ἐλευσίς (Ἀττικῆς)
Κλίμαξ 1:2000

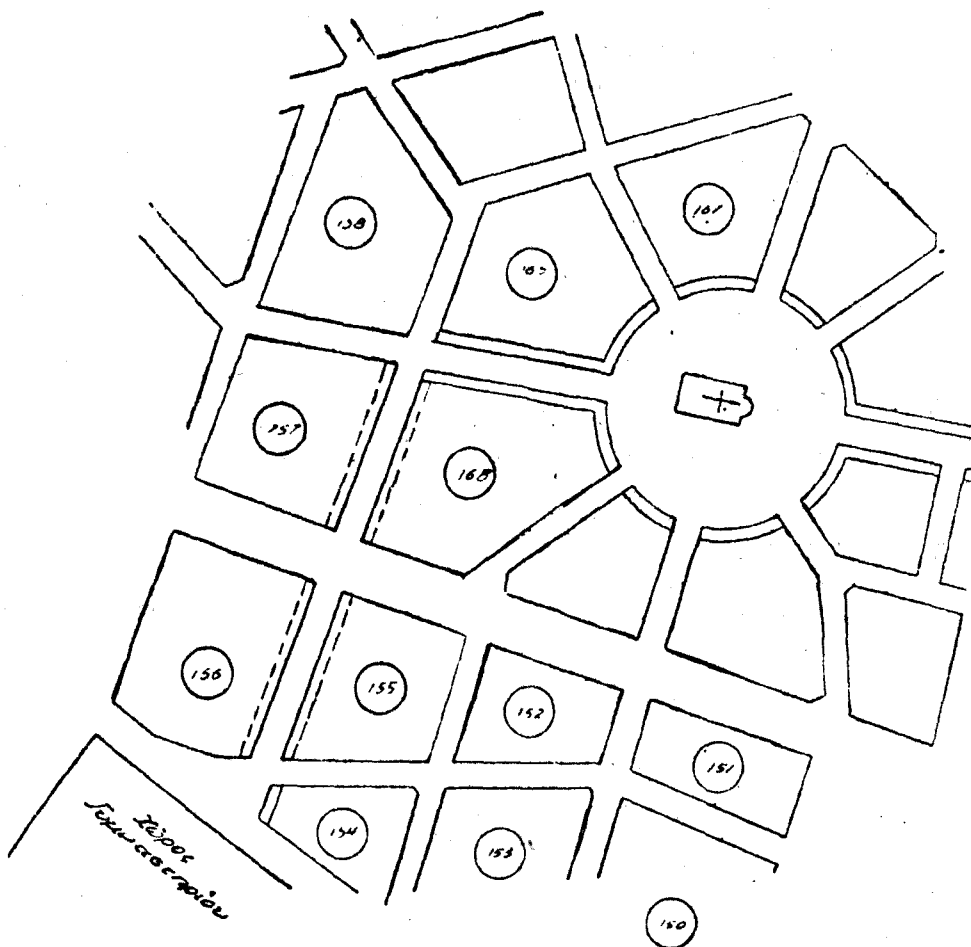

ΥΠΟΥΡΓΕΙΟΝ
ΣΥΓΚΟΙΝΩΝΙΩΝ ΚΑΙ ΔΗΜΟΣΙΩΝ ἜΡΓΩΝ
ΑΡΙΘ. ΠΡΑΞΕΩΣ Ε 22137/1958
ΣΥΝΟΔΕΥΕΙ ΤΟ ΒΔ/ΜΑ ΠΕΡΙ ΤΡΟΠΟΠΟΙΗ-
ΣΕΩΣ ΤΟΥ ΡΥΜΟΤΟΜΙΚΟῦ ΣΧΕΔΙΟΥ
ἘΛΕΥΣΙΝΟΣ,
ΕΝ ΑΘΗΝΑΙΣ ΤΗ 6 Δεκεμβρίου 1958
ΠΡΟΪΣΤΑΜΕΝΟΣ ΤΗΣ ΥΠΗΡΕΣΙΑΣ
ΟΙΚΙΣΜΟΥ
Γ. ΚΑΡΚΑΚΗΣ

(9)

Περὶ συμπληρώσεως τοῦ ἀπὸ 7.10.1958 Βασ. Δ)τος περὶ τροποποιήσεως τοῦ ἀπὸ 5.9.56 Βασ. Δ)τος περὶ ἐξουσιοδοτήσεως τοῦ Προϊσταμένου τῆς Ὑπηρεσίας Οἰκισμοῦ κλπ.

ΠΑΥΛΟΣ

ΒΑΣΙΛΕΥΣ ΤΩΝ ΕΛΛΗΝΩΝ

Ἐγόντες ὑπ' ἔψιν 1) τὰς διατάξεις τοῦ ἄρθρου 12 τοῦ Α. Ν. 1671)1951 περὶ Ὑπουργικοῦ Συμβουλίου, ὡς τοῦτο ἐτροποποιήθη καὶ συνεπληρώθη διὰ τοῦ ἄρθρου 11 τοῦ Νόμου 3076)1954, 2) τὴν ὑπ' ἀριθ. 28417 ἀπὸ 28.5.58 ἀπόφασιν τοῦ Ὑπουργοῦ Συγκοινωνιῶν καὶ Δημοσίων Ἔργων «περὶ ἐξουσιοδοτήσεως τοῦ Ὑπουργοῦ Οἰκισμοῦ δι' ἄσκησιν ἀρμοδιοτήτων» (Φ.Ε.Κ. 165 Β') καὶ 3) τὴν ὑπ' ἀριθ. 616)1958 γνωμοδότησιν τοῦ Συμβουλίου Ἐπικρατείας, προτάσει τοῦ Ἡμετέρου ἐπὶ τοῦ Οἰκισμοῦ Ὑπουργοῦ, ἀπεφασίσαμεν καὶ διατάσομεν.

*Ἄρθρον μόνον

I. Ες τὸ τέλος τῆς παρ. 1 τοῦ ἄρθρου μόνου τοῦ ἀπὸ 7 Ὀκτωβρίου 1958 Βασ. Δ)τος «περὶ τροποποιήσεως τοῦ ἀπὸ 5.9.56 Β. Δ)τος περὶ ἐξουσιοδοτήσεως τοῦ Προϊσταμένου τῆς Ὑπηρεσίας Οἰκισμοῦ τοῦ Ὑπουργείου Συγκοινωνιῶν καὶ Δημοσίων Ἔργων πρὸς ὑπογραφήν ἐγγράφων κλπ.» (Φ.Ε.Κ. 169) προτίθενται τὰ ἀκόλουθα ἐδάφια ὑπὸ στοιχεῖα ιστ', ιζ' ἢ ιθ'

ιστ') Ἐπὶ τῶν κατὰ τὰ ἄρθρα 34 παρ. 2, 42 παρ. 3, τὸ ἐνοποιημένον ἄρθρον 43, 44, 45 παρ. 5, καὶ τὸ ἄρθρον 46 παρ. 2 τοῦ ἀπὸ 17 Ἰουλίου 1923 Ν. Δ)τος «περὶ σχεδίων τῶν πόλεων κλπ» ὡς τοῦτο μεταγενεστέρως ἐτροποποιήθη, κυρώσεων κλπ πράξεων ἀναλογισμοῦ, ἐγκρίσεως ἀποφάσεων περὶ τοῦ ἀναγκαίου καὶ δυνατοῦ τῆς τακτοποιήσεως, χαρακτηρισμοῦ ἀποκλειομένων οἰκοπέδων ὡς οἰκοδομησίμων, καὶ κυρώσεων κλπ πράξεων τακτοποιήσεως ἢ καὶ προσκυρώσεως, ὡς καὶ ἐπὶ τοῦ κατὰ τὸ ἄρθρον 4 παρ. 1 τοῦ αὐτοῦ ὡς ἄνω Ν. Δ)τος καθορισμοῦ τῆς ὑψομετρικῆς θέσεως ὁδῶν, πλατειῶν κλπ.

ιζ') Ἐπὶ τῶν κατὰ τὸ ἄρθρον 1 παρ. 1 καὶ ἄρθρου 2 παρ. 1 Β καὶ 1 Γ', τοῦ ἀπὸ 26 Ἀπριλίου 1955 Β. Δ)τος «περὶ κωδικοποιήσεως, τροποποιήσεως κλπ τοῦ ἀπὸ 23.9.48 Β. Δ)τος κλπ» (Φ.Ε.Κ. 105) ὡς ταῦτα μεταγενεστέρως ἐτροποποιήθησαν καὶ συνεπληρώθησαν, ἀποφάσεων περὶ προχειρότητος ἢ προσωρινότητος ἢ ἀσυμβιβάστου κλπ τῶν κατασκευῶν, περὶ ὑπάρξεως ἀποστάσεων ἢ διαστάσεων πρὸς ἐπικοινωνίαν, φωτισμῶν κλπ καὶ περὶ παρατάσεως προθεσμίων ἀποπερατώσεως οἰκοδομῶν πρὸς ἐπανεγκατάστασιν μισθωτῶν.

ιθ') Ἐπὶ τῶν κατὰ τὴν παρ. 3 τοῦ ἄρθρου 45 τοῦ ἀπὸ 9 Αὐγούστου 1955 Β. Δ)τος «περὶ Γενικοῦ Οἰκοδομικοῦ Κανονισμοῦ τοῦ Κράτους» (Φ.Ε.Κ. 266) ἀποφάσεων περὶ ἐγκοινοστάσεων ἐπὶ κοινοχρήστων χώρων, πρὸς ἐξυπηρέτησιν κοινῆς ἀνάγκης».

ιδ') Ἐπὶ τῶν κατὰ τὸ ἄρθρον 5 παρ. 5 τοῦ ἀπὸ 13 Ἀπριλίου 1929 Π. Δ)τος «περὶ ἐπικινδύνων οἰκοδομῶν» ἀποφάσεων περὶ ἀσφαλείας οἰκοδομῶν ἀπὸ στατικῆς ἢ δομικῆς ἀπόψεως.

Εἰς τὸν αὐτὸν ἐπὶ τοῦ Οἰκισμοῦ Ὑπουργὸν ἀνατίθεμεν τὴν δημοσίευσιν καὶ τὴν ἐκτέλεσιν τοῦ παρόντος Δ)τος.

Ἐν Ἀθήναις τῇ 30 Δεκεμβρίου 1958.

ΠΑΥΛΟΣ

B.

Ο ΕΠΙ ΤΟΥ ΟΙΚΙΣΜΟΥ ΥΠΟΥΡΓΟΣ
ΕΜΜ. ΚΕΦΑΛΟΓΙΑΝΝΗΣ

(10)

Περὶ τροποποιήσεως καὶ συμπλήρωσεως τοῦ Β. Δ)τος τῆς 2)12.8.58 περὶ καθιερώσεως ἐκ περιτροπῆς Κυριακῆς ἀργίας εἰς τὰ καφεγαλακτοζαχαροπλαστεία τῆς πόλεως Τριπόλεως.

ΠΑΥΛΟΣ

ΒΑΣΙΛΕΥΣ ΤΩΝ ΕΛΛΗΝΩΝ

Ἐγόντες ὑπ' ἔψιν: Τὰς διατάξεις τοῦ ἄρθρου 6 παρ. 2 τοῦ Π. Δ)τος «περὶ καθιερώσεως τῶν νόμων περὶ Κυριακῆς ἀναπαύσεως τοῦ ἄρθρου 9 παρ. 3 τοῦ Ν. Δ)τος 3755)57 «περὶ αἰξήσεως ἀναδομικῶς τῶν ἀποδοχῶν τῶν μισθωτῶν κ.λ.π.» τὴν ἀπὸ 30)9)58 αἴτησιν τοῦ Σωματείου Καφεγαλακτοζαχαροπλαστῶν Τριπόλεως, τὴν ὑπ' ἀριθμ. 459)10.11.58 τοῦ Ἐργατοῦπαλληλικοῦ Κέντρου Ἀρκαδίας, τὴν ὑπ' ἀριθμ. 60)16)23)3.10.58 σύμφωνον γνώμην τῆς Δ)σεως Χωρ) κῆς Ἀρκαδίας καὶ τὴν ὑπ' ἀριθμ. 31957)28.10.58 ὁμοίαν τῆς Νομαρχίας Ἀρκαδίας τὴν ἀπὸ 20)11)58 γνωμοδότησιν τοῦ Τμήματος Διακανονισμοῦ Ἐργασίας τοῦ Ἐθνικοῦ Γνωμοδοτικοῦ Συμβουλίου Κοινωνικῆς Πολιτικῆς καὶ τὴν ὑπ' ἀριθμ. 638)1958 τριαύτην τοῦ Συμβουλίου Ἐπικρατείας προτάσει τοῦ Ἡμετέρου ἐπὶ τῆς Ἐργασίας Ὑπουργοῦ ἀπεφασίσαμεν καὶ διατάσομεν:

*Ἄρθρον μόνον.

Συμπληροῦντες τὸ ἀπὸ 2)12 Αὐγούστου 1958 Β. Διάταγμα «Περὶ καθιερώσεως ἐκ περιτροπῆς Κυριακῆς ἀργίας εἰς τὰ καφεγαλακτοζαχαροπλαστεία τῆς πόλεως Τριπόλεως» ὀρίζομεν ὅτι ἅπαντα τὰ καφεγαλακτοζαχαροπλαστεία τῆς πόλεως Τριπόλεως δὲ παραμένοντιν ἀντικατὰ τὰς Κυριακὰς καθ' ἃς συμπίπτουσιν αἱ ἑορταί: Ἀγ. Δημητρίου, 28ης Ὀκτωβρίου, Ἀγ. Νικολάου, Ταξιάρχων, Εὐαγγελιστοῦ, Ἀγ. Κων)νου καὶ Ἐλένης, Ἀγίων Ἀποστόλων, Ἀγ. Γεωργίου, Κοιμήσεως Θεοτόκου, κατὰ τὰς δύο τελευταίας Κυριακὰς τῶν Ἀπόκριων, (Τοπικὴ Πανήγυρις Τριπόλεως) καὶ κατὰ τὰς Κυριακὰς τῆς ἀπὸ 15ης Δεκεμβρίου ἕως 15ης Ἰανουαρίου, χρονικοῦ διαστήματος.

Εἰς τὸν αὐτὸν ἐπὶ τῆς Ἐργασίας Ὑπουργὸν, ἀνατίθεμεν τὴν δημοσίευσιν καὶ τὴν ἐκτέλεσιν τοῦ παρόντος.

Ἐν Ἀθήναις τῇ 30 Δεκεμβρίου 1958

ΠΑΥΛΟΣ

B.

Ο ΕΠΙ ΤΗΣ ΕΡΓΑΣΙΑΣ ΥΠΟΥΡΓΟΣ
Α. ΔΗΜΗΤΡΑΤΟΣ