



# ΕΦΗΜΕΡΙΣ ΤΗΣ ΚΥΒΕΡΝΗΣΕΩΣ

## ΤΟΥ ΒΑΣΙΛΕΙΟΥ ΤΗΣ ΕΛΛΑΔΟΣ

ΕΝ ΑΘΗΝΑΙΣ  
ΤΗ 2 ΔΕΚΕΜΒΡΙΟΥ 1958

ΤΕΥΧΟΣ ΤΕΤΑΡΤΟΝ

ΑΡΙΘΜΟΣ ΦΥΛΛΟΥ  
24

### ΠΕΡΙΕΧΟΜΕΝΑ

#### ΑΠΑΛΛΟΤΡΙΩΣΕΙΣ

##### Β. ΔΙΑΤΑΓΜΑΤΑ

- Περὶ ἀναγκαστικῆς ἀπαλλοτριώσεως ἐκτάσεως ἐν Κοζάνῃ διὰ στρατιωτικῆς ἀνάγκης . . . . . 1
- Περὶ ἀναγκαστικῆς ἀπαλλοτριώσεως κτημάτων ἐν Κεχρεαῖς Κορινθίας διὰ στρατιωτικῆς ἀνάγκης . . . . . 2
- Περὶ ἀναγκαστικῆς ἀπαλλοτριώσεως κτημάτων ἐν Περιβολακίῳ Λαγκαδῶν διὰ στρατιωτικῆς ἀνάγκης . . . . . 3
- Περὶ ἀναγκαστικῆς ἀπαλλοτριώσεως ἐκτάσεως συνολικοῦ ἐμβαδοῦ 118.600 τ.μ. ἐν Κατερίνῃ διὰ τῆς ἀνάγκης τῆς Π.Σ.Σ. . . . . 4
- Περὶ ἀναγκαστικῆς ἀπαλλοτριώσεως ἀκινήτων ἐν Ἀθήναις παρὰ τὴν Ἀκρόπολιν καὶ ἐπὶ τῶν ὁδῶν Διονυσίου Ἀρεοπαγίτου, Ἀθηναίου καὶ Θρασύλου δι' ἀρχαιολογικοὺς σκοποὺς . . . . . 5
- Περὶ ἀναγκαστικῆς ἀπαλλοτριώσεως ἐκτάσεως ἐν τῷ Σιν)σμῷ Γηροκομείου Ἀθηνῶν πρὸς ἀστικήν ἀποκατάστασιν προσφύγων . . . . . 6
- Περὶ ἀναγκαστικῆς ἀπαλλοτριώσεως κτημάτων πρὸς κατασκευὴν δασικῆς ὁδοῦ Φουρνᾶ - Κλειστοῦ - Τριφύλλας τοῦ δασικοῦ συμπλέγματος Φουρνᾶς - Μολόχας - Εὐρυτανίας . . . . . 7

##### ΑΠΟΦΑΣΕΙΣ

- Περὶ ἀναγκαστικῆς ἀπαλλοτριώσεως ἀκινήτου ὑπὲρ τοῦ Δήμου Ἀθηναίων . . . . . 8
- Περὶ ἀνακλήσεως τῆς δυνάμει τοῦ ἀπὸ 29.5.59 Β. Δ. (Φ.Ε.Κ. 129)30.6.59 τ. Α') ἀπαλλοτριώσεως πρὸς ἀνέγερσιν κτηρίου τοῦ Κεντρικοῦ Πυροσβεστικοῦ Σταθμοῦ Θεσσαλονίκης . . . . . 9
- Περὶ ἀναγκαστικῆς ἀπαλλοτριώσεως κτημάτων πρὸς κατασκευὴν τῆς Ἑθνικῆς ὁδοῦ Τρικάλων—Ἰωαννίνων . . . 10
- Περὶ μερικῆς ἀνακλήσεως τῆς κηρυχθείσης δυνάμει τοῦ ἀπὸ 15.4.58 Β.Δ. (ΦΕΚ 66)1958 Τ.Α'.) ἀναγκ. ἀπαλλοτριώσεως διὰ τῆς παρὰ τὸ φράγμα τοῦ Ἀλιάνημονος ἐγκαταστάσεις . . . . . 11
- Περὶ ἀναγκαστικῆς ἀπαλλοτριώσεως κτημάτων πρὸς κατασκευὴν τῆς Ἐπαρχιακῆς ὁδοῦ Ἀλφειούσης Λαδικοῦ—Μακρυσίων . . . . . 12
- Περὶ ἀναγκαστικῆς ἀπαλλοτριώσεως κτημάτων πρὸς διάνοξιν τῆς Ἑθνικῆς ὁδοῦ Πύργου—Κυπαρισσίας κατὰ τὸ τμήμα Ἀνεμοχώριον—Διασταύρωσις Κρεσταινῶν . . . 13
- Περὶ ἀναγκαστικῆς ἀπαλλοτριώσεως ἀκινήτου ὑπὲρ τῆς Κοινότητος Ἐπισκοπῆς Ρεθύμνης . . . . . 14

#### ΠΟΛΕΟΔΟΜΙΑ

##### Β. ΔΙΑΤΑΓΜΑΤΑ

- Περὶ ἀναστολῆς οἰκοδομικῶν ἐργασιῶν εἰς τὴν ἐκτὸς σχεδίου περιοχὴν τῆς πόλεως Πατρῶν . . . . . 15

### ΑΠΑΛΛΟΤΡΙΩΣΕΙΣ

##### Β. ΔΙΑΤΑΓΜΑΤΑ

- (1)  
Περὶ ἀναγκαστικῆς ἀπαλλοτριώσεως ἐκτάσεως ἐν Κοζάνῃ διὰ στρατιωτικῆς ἀνάγκης.

#### ΠΑΥΛΟΣ

##### ΒΑΣΙΛΕΥΣ ΤΩΝ ΕΛΛΗΝΩΝ

Ἐχόντες ὑπ' ὄψει: 1) τὸν Α. Ν. 1731)1939 «περὶ ἀναγκαστικῶν ἀπαλλοτριώσεων» ὡς οὗτος ἐκωδικοποιήθη διὰ τοῦ ἀπὸ 29.4.1953 Β. Δ) τος (ΦΕΚ 109)30.4.1953 τ. Α'), 2) τὸν Νόμον ΓΣΙΣΤ)1907 «περὶ ἀναγκαστικῶν ἀπαλλοτριώσεων ἀγροτικῶν ἢ ἀστικῶν κτημάτων πρὸς ἀνέγερσιν στρατιωτικῶν καὶ ναυτικῶν κτιρίων καὶ ὀχυρωματικῶν ἐν γένει ἔργων», 3) τὴν ὑπ' ἀριθ. 1668)23.9.59 πρᾶξιν τῆς ἐξ Ὑπουργῶν Ἐπιτροπῆς τῆς ὑπ' ἀριθ. 947)58 ἀποφάσεως τοῦ Ὑπουργικοῦ Συμβουλίου, προτάσει τῶν Ἡμετέρων ἐπὶ τῶν Οἰκονομικῶν καὶ τῆς Ἑθνικῆς Ἀμύνης Ὑπουργῶν, ἀπεφασίσαιμεν καὶ διατάσσαμεν:

Κηρύσσομεν ἀναγκαστικῶς ἀπαλλοτριωτέαν, διὰ δημοσίαν ὠφέλειαν ἐκτασιν συνολικοῦ ἐμβαδοῦ 188.932 τ. μέτρων ἐν Κοζάνῃ πρὸς ἐπέκτασιν τοῦ Στρατωνισμοῦ, ὡς αὕτη εἰδικώτερον εἰκονίζεται εἰς τὸ ὑπὸ κλίμακα 1:1000 τῆς 10.6.55 κτηματολογικὸν διάγραμμα τῆς στρατιωτικῆς ὑπηρεσίας ὑπὸ τοὺς ἀριθμοὺς 1 ἕως καὶ 25, 27 ἕως καὶ 65 καὶ 68 ἕως καὶ 72.

Ἐπὶ τῆς ὡς ἄνω ἐκτάσεως ἀξιούν δικαιώματα κυριότητος οἱ Γεώργιος Ἰωάν. Τόλιος, Σπυρίδων Ἀθ. Τόλιος καὶ λοιποί.

Ἡ ἐν λόγῳ ἀπαλλοτριώσις γίνεται ὑπὲρ τοῦ Δημοσίου καὶ δαπάναις τοῦ Ταμείου Ἑθνικῆς Ἀμύνης.

Εἰς τοὺς αὐτοὺς ἐπὶ τῶν Οἰκονομικῶν καὶ τῆς Ἑθνικῆς Ἀμύνης Ὑπουργοῦς ἀνατίθεμεν τὴν δημοσίευσιν καὶ ἐκτέλεσιν τοῦ παρόντος Διατάγματος.

Ἐν Ἀθήναις τῇ 10 Νοεμβρίου 1959

ΠΑΥΛΟΣ  
Β.

Οἱ ΥΠΟΥΡΓΟΙ

ΕΠΙ ΤΗΣ ΕΘΝ. ΑΜΥΝΗΣ ΥΠΟΥΡΓΟΣ ΕΠΙ ΤΩΝ ΟΙΚΟΝΟΜΙΚΩΝ ΥΠΟΥΡΓΟΣ  
Γ. ΘΕΜΕΛΗΣ Δ. ΑΛΙΠΡΑΝΤΗΣ

(2)

Περί αναγκαστικής απαλλοτριώσεως κτημάτων εν Κεχροαίς Κορινθίας διά στρατιωτικὰς ἀνάγκας.

**ΠΑΥΛΟΣ**  
**ΒΑΣΙΛΕΥΣ ΤΩΝ ΕΛΛΗΝΩΝ**

Ἐχοντες ὑπ' ὄψει: 1) τὸν Α.Ν. 1731)1939 «περὶ ἀναγκαστικῶν ἀπαλλοτριώσεων» ὡς οὗτος ἐκωδικοποιήθη διὰ τοῦ ἀπὸ 29.4.1953 Β. Δ) τὸς (ΦΕΚ 109)30.4.1953 τ. Α'), 2) τὸν Νόμον ΓΣΙΣΤ)1907 «περὶ ἀναγκαστικῶν ἀπαλλοτριώσεων ἀγροτικῶν ἢ ἀστικῶν κτημάτων πρὸς ἀνέγερσιν στρατιωτικῶν καὶ ναυτικῶν κτιρίων καὶ ὀχυρωματικῶν ἐν γένει ἔργων», 3) τὴν ὑπ' ἀριθ. 1647)19.9.59 πρᾶξιν τῆς ἐξ Ὑπουργῶν Ἐπιτροπῆς τῆς ὑπ' ἀριθ. 947)58 ἀποφάσεως τοῦ Ὑπουργικοῦ Συμβουλίου, προτάσει τῶν Ἡμετέρων ἐπὶ τῶν Οἰκονομικῶν καὶ τῆς Ἐθνικῆς Ἀμύνης Ὑπουργῶν, ἀπεφασίσαμεν καὶ διατάσσομεν:

Κηρύσσομεν ἀναγκαστικῶς ἀπαλλοτριωτέαν διὰ δημοσίαν ὠφέλειαν, ἦτοι διὰ τὰς ἀνάγκας τῆς 698 Α.Β.Π., ἔκτασιν συνολικοῦ ἐμβαδοῦ 476.357 τ. μέτρων ἐν Κεχροαίς Κορινθίας, ὡς αὕτη εἰδικώτερον εἰκονίζεται εἰς τὸ ὑπὸ κλίμακα 1:1000)2.2.54 κτηματολογικὸν διάγραμμα τῆς Γεωγραφικῆς Ὑπηρεσίας Στρατοῦ ὑπὸ τὰ στοιχεῖα Α—Ζ—Θ—Ι—Κ—Λ—Μ—Ν—Ξ—Ο—Α καὶ Α—Β—Γ—Η—Θ—Ζ—Α.

Ἐπὶ τῆς ὡς ἄνω ἐκτάσεως ἀξιούν δικαιώματα κυριότητος οἱ Δημήτριος Θ. Μαρκέλλος, Ἀσήμω χήρ. Μερτ. Σπανοῦ καὶ λοιποί.

Ἡ ὡς ἄνω ἀπαλλοτριώσις γίνεται ὑπὲρ τοῦ Δημοσίου καὶ δαπάναις τοῦ Ταμείου Ἐθνικῆς Ἀμύνης.

Εἰς τοὺς αὐτοὺς ἐπὶ τῶν Οἰκονομικῶν καὶ τῆς Ἐθνικῆς Ἀμύνης Ὑπουργοὺς, ἀνατίθεμεν τὴν δημοσίευσιν καὶ ἐκτέλεσιν τοῦ παρόντος Διατάγματος.

Ἐν Ἀθήναις τῇ 11 Νοεμβρίου 1959

**ΠΑΥΛΟΣ**  
**Β.**

ΟΙ ΥΠΟΥΡΓΟΙ

ΕΠΙ ΤΗΣ ΕΘΝ. ΑΜΥΝΗΣ ΥΦΥΡΓΟΣ ΕΠΙ ΤΩΝ ΟΙΚΟΝΟΜΙΚΩΝ ΥΦΥΡΓΟΣ  
**Γ. ΘΕΜΕΛΗΣ** **Α. ΑΛΙΠΡΑΝΤΗΣ**

(3)

Περί αναγκαστικῆς ἀπαλλοτριώσεως κτημάτων ἐν Περιβολακίῳ Λαγκαδᾶ διὰ στρατιωτικὰς ἀνάγκας.

**ΠΑΥΛΟΣ**  
**ΒΑΣΙΛΕΥΣ ΤΩΝ ΕΛΛΗΝΩΝ**

Ἐχοντες ὑπ' ὄψει: 1) Τὸν Α. Ν. 1731)1939 «περὶ ἀναγκαστικῶν ἀπαλλοτριώσεων» ὡς οὗτος ἐκωδικοποιήθη διὰ τοῦ ἀπὸ 29.4.53 Β. Διατάγματος (ΦΕΚ 109)30.4.1953 τ. Α'), 2) τὸν Νόμον ΓΣΙΣΤ)1907 «περὶ ἀναγκαστικῶν ἀπαλλοτριώσεων ἀγροτικῶν ἢ ἀστικῶν κτημάτων πρὸς ἀνέγερσιν στρατιωτικῶν καὶ ναυτικῶν κτιρίων καὶ ὀχυρωματικῶν ἐν γένει ἔργων», 3) τὴν ὑπ' ἀριθ. 1665)23.9.59 πρᾶξιν τῆς ἐξ Ὑπουργῶν Ἐπιτροπῆς τῆς ὑπ' ἀριθ. 947)58 ἀποφάσεως τοῦ Ὑπουργικοῦ Συμβουλίου, προτάσει τῶν Ἡμετέρων ἐπὶ τῶν Οἰκονομικῶν καὶ τῆς Ἐθνικῆς Ἀμύνης Ὑπουργῶν, ἀπεφασίσαμεν καὶ διατάσσομεν:

Κηρύσσομεν ἀναγκαστικῶς ἀπαλλοτριωτέαν διὰ δημοσίαν ὠφέλειαν, ἦτοι δι' ἐγκατάστασιν στρατιωτικῆς μονάδος, ἔκτασιν συνολικοῦ ἐμβαδοῦ 160.186 τ. μέτρων κειμένων ἐν Περιβολακίῳ Λαγκαδᾶ, ὡς αὕτη εἰδικώτερον εἰκονίζεται εἰς τὸ ἀπόσπασμα τοῦ ἀπὸ 9.5.53 κτηματολογικοῦ διαγράμματος τοῦ Δ)ντοῦ τῆς Τοπογραφικῆς Ὑπηρεσίας Θεσσαλονίκης ὑπὸ τὰ στοιχεῖα Ε.Ζ.Η.Θ.Ι.Κ.Α.Ε καὶ Α.Β.Γ.Δ.Α.

Ἐπὶ τῆς ὡς ἄνω ἐκτάσεως ἀξιούν δικαιώματα κυριότητος οἱ Σωτήριος Δ. Δανηλίδης, Βαΐτσης Χρ. Καραγιοβάννης καὶ λοιποί.

Ἡ ἐν λόγῳ ἀπαλλοτριώσις γίνεται ὑπὲρ τοῦ Δημοσίου καὶ δαπάναις τοῦ Ταμείου Ἐθνικῆς Ἀμύνης.

Εἰς τοὺς αὐτοὺς ἐπὶ τῶν Οἰκονομικῶν καὶ τῆς Ἐθνικῆς

Ἀμύνης Ὑπουργοὺς, ἀνατίθεμεν τὴν δημοσίευσιν καὶ ἐκτέλεσιν τοῦ παρόντος Διατάγματος.

Ἐν Ἀθήναις τῇ 11 Νοεμβρίου 1959

**ΠΑΥΛΟΣ**  
**Β.**

ΟΙ ΥΠΟΥΡΓΟΙ

ΕΠΙ ΤΗΣ ΕΘΝ. ΑΜΥΝΗΣ ΥΦΥΡΓΟΣ ΕΠΙ ΤΩΝ ΟΙΚΟΝΟΜΙΚΩΝ ΥΦΥΡΓΟΣ  
**Γ. ΘΕΜΕΛΗΣ** **Α. ΑΛΙΠΡΑΝΤΗΣ**

(4)

Περί αναγκαστικῆς ἀπαλλοτριώσεως ἐκτάσεως συνολικοῦ ἐμβαδοῦ 118.600 τ.μ. ἐν Κατερίνῃ διὰ τὰς ἀνάγκας τῆς Π.Σ.Σ.

**ΠΑΥΛΟΣ**  
**ΒΑΣΙΛΕΥΣ ΤΩΝ ΕΛΛΗΝΩΝ**

Ἐχοντες ὑπ' ὄψει: 1) τὸν Α. Ν. 1731)1939 «περὶ ἀναγκαστικῶν ἀπαλλοτριώσεων» ὡς οὗτος ἐκωδικοποιήθη διὰ τοῦ ἀπὸ 29.4.1953 Β. Διατάγματος (Φ.Ε.Κ. 109)30.4.1953 τ. Α'), 2) τὸν Νόμον ΓΣΙΣΤ)1907 «περὶ ἀναγκαστικῶν ἀπαλλοτριώσεων ἀγροτικῶν ἢ ἀστικῶν κτημάτων πρὸς ἀνέγερσιν στρατιωτικῶν καὶ ναυτικῶν κτιρίων καὶ ὀχυρωματικῶν ἐν γένει ἔργων», 3) τὴν ὑπ' ἀριθ. 1608)12.9.59 πρᾶξιν τῆς ἐξ Ὑπουργῶν Ἐπιτροπῆς τῆς ὑπ' ἀριθ. 947)58 ἀποφάσεως τοῦ Ὑπουργικοῦ Συμβουλίου, προτάσει τῶν Ἡμετέρων ἐπὶ τῶν Οἰκονομικῶν καὶ Ἐθνικῆς Ἀμύνης Ὑπουργῶν, ἀπεφασίσαμεν καὶ διατάσσομεν:

Κηρύσσομεν ἀναγκαστικῶς ἀπαλλοτριωτέαν διὰ δημοσίαν ὠφέλειαν, ἦτοι διὰ τὰς ἀνάγκας τῆς Π.Σ.Σ. ἔκτασιν συνολικοῦ ἐμβαδοῦ 118.600 μέτρων ἐν Κατερίνῃ, ὡς αὕτη εἰδικώτερον εἰκονίζεται εἰς τὸ ἀπὸ 12.3.59 σχετικὸν κτηματολογικὸν διάγραμμα, τὸ τεθεωρημένον ὑπὸ τῆς Διευθύνσεως ἔργων Μηχανικοῦ τοῦ Γενικοῦ Ἐπιτελείου Στρατοῦ.

Ἐπὶ τῆς ὡς ἄνω ἐκτάσεως ἀξιούν δικαιώματα κυριότητος οἱ Γεώργιος Ν. Τσιγκάρας, Θεόδωρος Ν. Τσιγκάρας καὶ λοιποί.

Ἡ ὡς ἄνω ἀπαλλοτριώσις γίνεται ὑπὲρ τοῦ Δημοσίου καὶ δαπάναις τοῦ Ταμείου Ἐθνικῆς Ἀμύνης.

Εἰς τοὺς ἐπὶ τῶν Οἰκονομικῶν καὶ τῆς Ἐθνικῆς Ἀμύνης Ὑπουργοὺς ἀνατίθεμεν τὴν δημοσίευσιν καὶ ἐκτέλεσιν τοῦ παρόντος Διατάγματος.

Ἐν Ἀθήναις τῇ 11 Νοεμβρίου 1959

**ΠΑΥΛΟΣ**  
**Β.**

ΟΙ ΥΠΟΥΡΓΟΙ

ΕΠΙ ΤΗΣ ΕΘΝ. ΑΜΥΝΗΣ ΥΦΥΡΓΟΣ ΕΠΙ ΤΩΝ ΟΙΚΟΝΟΜΙΚΩΝ ΥΦΥΡΓΟΣ  
**Γ. ΘΕΜΕΛΗΣ** **Α. ΑΛΙΠΡΑΝΤΗΣ**

(5)

Περί αναγκαστικῆς ἀπαλλοτριώσεως ἀκινήτων ἐν Ἀθήναις παρὰ τὴν Ἀκρόπολιν καὶ ἐπὶ τῶν ὁδῶν Διονυσίου Ἀρεοπαγίτου, Ληναίου καὶ Θρασύλου δι' ἀρχαιολογικοὺς σκοποὺς.

**ΠΑΥΛΟΣ**  
**ΒΑΣΙΛΕΥΣ ΤΩΝ ΕΛΛΗΝΩΝ**

Ἐχοντες ὑπ' ὄψει: 1) τὸν Α.Ν. 1731)1939 «περὶ ἀναγκαστικῶν ἀπαλλοτριώσεων», ὡς οὗτος ἐκωδικοποιήθη διὰ τοῦ ἀπὸ 29.4.1953 Β. Διατάγματος (ΦΕΚ 109)30.4.1953 τ. Α') καὶ ἐτροποποιήθη μεταγενεστέρως, 2) τὰς διατάξεις τοῦ ἀρθροῦ 1 τοῦ Νόμου ΒΡΕΖ)1893 «περὶ ἀναγκαστικῆς ἀπαλλοτριώσεως ἀκινήτων πρὸς συντήρησιν ἢ ἀνεύρεσιν ἀρχαιοτήτων», 3) τὰς διατάξεις τοῦ ἀρθροῦ 17 τοῦ Ν.Α. 1521)42 «περὶ τροποποιήσεως καὶ συμπληρώσεως τοῦ Α.Ν. 1947)39 κλπ.», 4) τὴν ὑπ' ἀριθ. 1610)12.9.1959 πρᾶξιν τῆς ἐξ Ὑπουργῶν Ἐπιτροπῆς τῆς ὑπ' ἀριθ. 947)58 ἀποφάσεως τοῦ

Υπουργικού Συμβουλίου, προτάσει τῶν Ἡμετέρων ἐπὶ τῶν Οἰκονομικῶν καὶ τῆς Ἐθνικῆς Παιδείας καὶ Θρησκευμάτων Ὑπουργῶν, ἀπεφασίσαμεν καὶ διατάσσομεν:

Κηρύσσομεν ἀναγκαστικῶς ἀπαλλοτριωτέαν διὰ δημοσίαν ὠφέλειαν, ἥτοι δι' ἀρχαιολογικοὺς σκοποὺς, ἕκτασιν ἐν Ἀθήναις παρὰ τὴν Ἀκρόπολιν καὶ ἐπὶ τῶν ὁδῶν Διονυσίου Ἀρεοπαγίτου, Ληναίου καὶ Θρασύλου μετὰ τῶν ἐπ' αὐτῆς κτισμάτων, ὡς αὕτη εἰδικώτερον εἰκονίζεται εἰς τὸ ἀπὸ Ἰουλίου 1959 κτηματολογικὸν διάγραμμα τοῦ Μηχανικοῦ Χρ. Γιαννάρου ὑπ' ἀριθμοὺς 2 ἕως καὶ 24 καὶ 26.

Ἐπὶ τῆς ὡς ἄνω ἐκτάσεως ἀξιοῦν δικαιώματα κυριότητος κατὰ τὸν ἐπὶ τοῦ ὡς ἄνω διαγράμματος ἀναγεγραμμένον κτηματολογικὸν πίνακα οἱ Γεώργιος καὶ Δημήτριος Τσέγκος, Μάρια Σκορδαρᾶ καὶ λοιποί.

Ἡ ἐν λόγῳ ἀπαλλοτριώσις, ἥτις κηρύσσεται κατεπείγουσα, θέλει γίνεαι ὑπὲρ τοῦ Δημοσίου καὶ δαπάναις τοῦ Ταμείου Ἀρχαιολογικῶν Ἀπαλλοτριώσεων.

Εἰς τοὺς αὐτοὺς ἐπὶ τῶν Οἰκονομικῶν καὶ τῆς Ἐθνικῆς Παιδείας καὶ Θρησκευμάτων Ὑπουργοὺς ἀνατίθεμεν τὴν δημοσίευσιν καὶ ἐκτέλεσιν τοῦ παρόντος Διατάγματος.

Ἐν Ἀθήναις τῇ 11 Νοεμβρίου 1959

**ΠΑΥΛΟΣ**

**Β.**

ΟΙ ΥΠΟΥΡΓΟΙ

ΕΠΙ ΤΗΣ ΕΘΝ. ΠΑΙΔΕΙΑΣ ΚΑΠ.  
**Γ. ΒΟΓΙΑΤΖΗΣ**

ΕΠΙ ΤΩΝ ΟΙΚΟΝΟΜΙΚΩΝ ΥΦ)ΓΟΣ  
**Δ. ΑΛΙΠΡΑΝΤΗΣ**

(6)

Περὶ ἀναγκαστικῆς ἀπαλλοτριώσεως ἐκτάσεως ἐν τῷ συνοικισμῷ Γηροκομείου Ἀθηνῶν πρὸς ἀστικήν ἀποκατάστασιν προσφύγων.

**ΠΑΥΛΟΣ**

**ΒΑΣΙΛΕΥΣ ΤΩΝ ΕΛΛΗΝΩΝ**

Ἐχοντες ὑπ' ὄψει: 1) τὸν Α. Ν. 1731)1939 «περὶ ἀναγκαστικῶν ἀπαλλοτριώσεων» ὡς οὗτος ἐκωδικοποιήθη διὰ τοῦ ἀπὸ 29.4.1953 Β. Διατάγματος (ΦΕΚ 109)30.4.1953 τ. Α'), 2) τὸν Νόμον 5732)1932 «περὶ ἀντικαταστάσεως τοῦ ἀρθροῦ μόνου τοῦ νόμου 5545 «περὶ ἀπαλλοτριώσεως κατὰ τὸ ἀρθρον 19 τοῦ Συντάγματος λόγῳ ἀποκαταστάσεως τῶν προσφύγων παντὸς ἀκινήτου κ.π.», 3) τὴν ὑπ' ἀριθ. 1650)19.9.59 πρᾶξιν τῆς ἐξ Ὑπουργῶν Ἐπιτροπῆς τῆς ὑπ' ἀριθ. 947)58 ἀποφάσεως τοῦ Ὑπουργικοῦ Συμβουλίου, προτάσει τῶν Ἡμετέρων ἐπὶ τῶν Οἰκονομικῶν, τῆς Κοινωνικῆς Προνοίας καὶ τῶν Συγκοινωνιῶν καὶ Δημοσίων Ἔργων Ὑπουργῶν, ἀπεφασίσαμεν καὶ διατάσσομεν:

Κηρύσσομεν ἀναγκαστικῶς ἀπαλλοτριωτέαν διὰ δημοσίαν ὠφέλειαν, ἥτοι πρὸς ἀστικήν ἀποκατάστασιν προσφύγων, ἕκτασιν συνολικοῦ ἐμβαδοῦ 22.544 τ. μ., κειμένην ἐν τῷ συνοικισμῷ Γηροκομείου Ἀθηνῶν, ὡς αὕτη εἰδικώτερον εἰκονίζεται εἰς τὸ ὑπ' ἀριθ. 6303)15.1.57 κτηματολογικὸν διάγραμμα τῆς Διευθύνσεως Τεχνικῶν Ὑπηρεσιῶν τοῦ Ὑπουργείου Κοιν. Προνοίας ὑπὸ τὰ στοιχεῖα Α—Β—Γ—Δ—Ε—Ζ—Η—Θ—Α, πλὴν τῆς ὑπ' ἀριθ. 1 ἐκτάσεως.

Ἐπὶ τῆς ὡς ἄνω ἐκτάσεως ἀξιοῦν δικαιώματα κυριότητος οἱ κληρονόμοι Δεδούση, Ἰμπλιξόγλου καὶ Μαλαματιανός.

Ἡ ὡς ἄνω ἀπαλλοτριώσις γίνεται ὑπὲρ καὶ δαπάναις τοῦ Δημοσίου.

Εἰς τοὺς αὐτοὺς ἐπὶ τῶν Οἰκονομικῶν, τῆς Κοινωνικῆς Προνοίας καὶ τῶν Συγκοινωνιῶν καὶ Δημοσίων Ἔργων Ὑπουργοὺς ἀνατίθεμεν τὴν δημοσίευσιν καὶ ἐκτέλεσιν τοῦ παρόντος Διατάγματος.

Ἐν Ἀθήναις τῇ 13 Νοεμβρίου 1959

**ΠΑΥΛΟΣ**

**Β.**

ΟΙ ΥΠΟΥΡΓΟΙ

ΕΠΙ ΤΩΝ ΟΙΚΟΝΟΜΙΚΩΝ ΥΦ)ΓΟΣ  
**Δ. ΑΛΙΠΡΑΝΤΗΣ**

ΕΠΙ ΤΟΥ ΟΙΚΙΣΜΟΥ ΥΦ)ΓΟΣ  
**Ε. ΚΕΦΑΛΟΓΙΑΝΝΗΣ**

ΕΠΙ ΤΗΣ ΚΟΙΝ. ΠΡΟΝΟΙΑΣ ΥΦ)ΓΟΣ

**Ι. ΨΑΡΡΕΑΣ**

(7)

Περὶ ἀναγκαστικῆς ἀπαλλοτριώσεως κτημάτων πρὸς κατασκευὴν δασικῆς ὁδοῦ Φουρνᾶ—Κλειστοῦ—Τριφύλλας τοῦ δασικοῦ συμπλέγματος Φουρνᾶς—Μολόχας—Εὐρυτανίας.

**ΠΑΥΛΟΣ**

**ΒΑΣΙΛΕΥΣ ΤΩΝ ΕΛΛΗΝΩΝ**

Ἐχοντες ὑπ' ὄψει: 1) τὸν Α. Ν. 1731)39 «περὶ ἀναγκαστικῶν ἀπαλλοτριώσεων» ὡς οὗτος ἐκωδικοποιήθη διὰ τοῦ ἀπὸ 29.4.1953 Β. Δ)τος (ΦΕΚ 109)30.4.53 τ. Α'), 2) τὸ ἀρθρον 8 τοῦ Α. Ν. 1700)1939 «περὶ δασικῶν μεταφορικῶν ἐγκαταστάσεων», 3) τὴν ὑπ' ἀριθ. 1663)23.9.59 πρᾶξιν τῆς ἐξ Ὑπουργῶν Ἐπιτροπῆς τῆς ὑπ' ἀριθ. 947)58 ἀποφάσεως τοῦ Ὑπουργικοῦ Συμβουλίου, προτάσει τῶν Ἡμετέρων ἐπὶ τῶν Οἰκονομικῶν καὶ τῆς Γεωργίας Ὑπουργῶν, ἀπεφασίσαμεν καὶ διατάσσομεν:

Κηρύσσομεν ἀναγκαστικῶς ἀπαλλοτριωτέαν διὰ δημοσίαν ὠφέλειαν, ἥτοι πρὸς κατασκευὴν τῆς δασικῆς ὁδοῦ Φουρνᾶ—Κλειστοῦ—Τριφύλλας τοῦ δασικοῦ συμπλέγματος Φουρνᾶς—Μολόχας Εὐρυτανίας, ἕκτασιν συνολικοῦ ἐμβαδοῦ 23.416 τ. μέτρων, ὡς αὕτη εἰδικώτερον εἰκονίζεται εἰς τὸ ἀπὸ 12.5.59 κτηματογραφικὸν διάγραμμα τῶν δασολόγων Α. Γώγου καὶ Κ. Ντουράκη, τεθεωρημένον τὴν 18.6.59 ὑπὸ τοῦ Ὑφυπουργοῦ Γεωργίας.

Ἐπὶ τῆς ὡς ἄνω ἐκτάσεως ἀξιοῦν δικαιώματα κυριότητος οἱ Γεώργιος καὶ Ταξιάρχης Κ. Μπάτσιαρης: Ταξιάρχης Κ. Κουτσοπάνος καὶ λοιποί.

Ἡ ἐν λόγῳ ἀπαλλοτριώσις, ἥτις κηρύσσεται κατεπείγουσα, γίνεται ὑπὲρ καὶ δαπάναις τοῦ Δημοσίου.

Εἰς τοὺς αὐτοὺς ἐπὶ τῶν Οἰκονομικῶν καὶ τῆς Γεωργίας Ὑπουργοὺς ἀνατίθεμεν τὴν δημοσίευσιν καὶ ἐκτέλεσιν τοῦ παρόντος Διατάγματος.

Ἐν Ἀθήναις τῇ 13 Νοεμβρίου 1959

**ΠΑΥΛΟΣ**

**Β.**

ΟΙ ΥΠΟΥΡΓΟΙ

ΕΠΙ ΤΩΝ ΟΙΚΟΝΟΜΙΚΩΝ ΥΦ)ΓΟΣ  
**Δ. ΑΛΙΠΡΑΝΤΗΣ**

ΕΠΙ ΤΗΣ ΓΕΩΡΓΙΑΣ ΥΦ)ΓΟΣ  
**Δ. ΘΑΝΟΠΟΥΛΟΣ**

**ΑΠΟΦΑΣΕΙΣ**

Ἀριθ. 103715.

(8)

Περὶ ἀναγκαστικῆς ἀπαλλοτριώσεως ἀκινήτου ὑπὲρ τοῦ Δήμου Ἀθηναίων.

**Ο ΥΠΟΥΡΓΟΣ ΤΩΝ ΕΣΩΤΕΡΙΚΩΝ**

Ἐχοντες ὑπ' ὄψει :

1) Τὴν ὑπ' ἀριθ. 60)1957 ἀπόφασιν τοῦ Δημοτικοῦ Συμβουλίου Ἀθηναίων περὶ ἀναγκαστικῆς ἀπαλλοτριώσεως ἐδαφικῆς ἐκτάσεως 300 στρεμμάτων κειμένης ἐντὸς τῶν διοικητικῶν ὁρίων τῆς Κοινότητος Νέας Μάκρης καὶ ἀνηκούσης εἰς τὸν Ο.Δ.Ε.Π. διὰ τὴν ἀνέγερσιν ἐπ' αὐτῆς δημοτικῶν κτιρίων πρὸς ἐγκατάστασιν τῶν παιδικῶν κατασκηνώσεων τοῦ Δήμου,

2) Τὴν ἀπὸ 10.5.57 γνωμοδότησιν τοῦ Νομάρχου καὶ τοῦ Νομομαρτυροῦ Ἀττικῆς καδ' ἣν ἐνδείκνυται ἡ ἀπαλλοτριώσις 152 στρεμμάτων,

3) Τὴν ὑπ' ἀριθ. 9)11.3.1957 ἀπόφασιν τοῦ Κοινοτικοῦ Συμβουλίου Νέας Μάκρης, δι' ἧς τοῦτο ἀποφαίνεται ὑπὲρ τῆς ἀπαλλοτριώσεως τῆς περὶ ἧς πρόκειται ἐκτάσεως,

4) Τὸ σχετικὸν τοπογραφικὸν σχεδιάγραμμα,

5) Πάντα τὰ ἐν τῷ φακέλλῳ σχετικά, ὑποβληθέντα δὲ τῆς ὑπ' ἀριθ. 29180)22.5.1957 ἀναφοράς τῆς Νομαρχίας Ἀττικῆς,

6) Τὴν ἀπὸ 25.6.1957 γνωμοδότησιν τοῦ παρὰ τῷ Ὑπουργεῖῳ Συμβουλίου Δημοσικῶν καὶ Κοινοτικῶν Ἔργων, καδ' ἣν ἐνδείκνυται διὰ τὸν ὡς ἄνω σκοπὸν, ἡ ἀπαλλοτριώσις 152 στρεμμάτων ἐκ τῆς ὁριθείσης ἐκτάσεως,

7) Τὴν ὑπ' ἀριθ. 726)1958 ἀπόφασιν τοῦ Συμβουλίου τῆς Ἐπικρατείας, καδ' ἣν καὶ εἰς τὴν περίπτωσιν κατατηρήσεως

δασικής ιδιοκτησίας συνεπέα αναγκαστικής απαλλοτριώσεως μέρους ταύτης, απαιτείται, κατά την αληθή έννοιαν των διατάξεων του άρθρου 216 του Ν. 4173)1929 (περι Δασικού Κώδικος), σύμπραξις και του Υπουργού της Γεωργίας προς έκδοσιν της κηρυκτούσης την απαλλοτριώσιν διοικητικής πράξεως,

8) Την υπ' αριθ. 110679)1975 π. έ. 29828)452 από 9.6.59 απόφασιν του Υπουργείου Γεωργίας δι' ης χορηγείται η, κατά τας άνωτέρω μνημονευόμενας διατάξεις, άδεια καταπήσεως δασικής έκτάσεως 150 στρεμμάτων του δάσους 'Αγ. 'Ανδρέου Ο.Δ.Ε.Π. και

9) Τας διατάξεις των άρθρων 210 και 211 του Δημοτικού και Κοινοτικού Κώδικος, αποφασίζομεν :

'Εγκρίνομεν την υπ' αριθ. 60)1957 απόφασιν του Δημοτικού Συμβουλίου 'Αθηναίων, περι αναγκαστικής απαλλοτριώσεως της έν αυτή άναφεραμένης και έν τω προσηρημένω ταύτη διαγράμματι εικονιζόμενης έδαφικής έκτάσεως, περιεριζόμενης εις ένατον πενήκοντα (150) στρέμματα διά την ανέγερσιν των άπαραιτήτων κτιρίων προς εγκατάστασιν των παιδικών κατασκηλώσεων του Δήμου 'Αθηναίων, ως αυτή καθορίζεται έν τή ως άνω υπ' αριθ. 110679)1975 π. έ. 29828)452)9.6.59 απόφασιν του Υπουργείου Γεωργίας.

'Η απαλλοτριώσις γενήσεται υπέρ και δαπάναις του Δήμου 'Αθηναίων και υπό τούδ όρους της ως άνω άναφεραμένης υπ' αριθ. 110679)1975 π. έ. 29828)452)9.6.59 απόφασεως του Υπουργείου Γεωργίας.

'Η απόζημίωσις δά καταβληθή συμφώνως προς τας διατάξεις του Α. Ν. 1731)1939, μη αποκλειομένου και του καθορισμού ταύτης διά συμβιβασμού.

'Η παρούσα δημοσιευθήτω διά της 'Εφημερίδος της Κυβερνήσεως.

'Εν 'Αθήναις τή 7 Νοεμβρίου 1959

Ο ΥΠΟΥΡΓΟΣ  
ΔΗΜ. ΜΑΚΡΗΣ

'Αριθ. 14008)4919.

(9)

Περί ανακλήσεως της δυνάμει του από 29.5.59 Β. Δ)τος (Φ.Ε.Κ. 129)30.6.59 Τ. Α') απαλλοτριώσεως προς ανέγερσιν κτιρίου του Κεντρικού Πυροσβεστικού Σταθμού Θεσσαλονίκης.

ΟΙ ΥΠΟΥΡΓΟΙ  
ΟΙΚΟΝΟΜΙΚΩΝ ΚΑΙ ΕΣΩΤΕΡΙΚΩΝ

'Εχοντες υπ' όψει :

1) Το άρθρον 2 του Α. Ν. 1731)39 «περι άναγκ. απαλλοτριώσεων», ως ούτος έκωδικοποιήθη διά του από 29.4.53 Β. Διατάγματος.

2) Το άρθρον 1 του Ν. Διατάγματος 3979)1959; αποφασίζομεν :

'Ανακαλοῦμεν την κηρυχθεΐσαν δυνάμει του από 29.5.59 Β. Δ. απαλλοτριώσιν προς ανέγερσιν κτιρίου του Κεντρικού Πυροσβεστικού Σταθμού Θεσσαλονίκης.

'Η παρούσα δημοσιευθήτω διά της 'Εφημερίδος της Κυβερνήσεως.

'Εν 'Αθήναις τή 6 Νοεμβρίου 1959

ΟΙ ΥΠΟΥΡΓΟΙ

ΕΠΙ ΤΩΝ ΕΣΩΤΕΡΙΚΩΝ ΥΦ)ΓΟΣ  
Ε. ΚΑΛΑΝΤΖΗΣ

ΕΠΙ ΤΩΝ ΟΙΚΟΝΟΜΙΚΩΝ ΥΦ)ΓΟΣ  
Δ. ΑΛΙΠΡΑΝΤΗΣ

'Αριθ. Ε. 12127)5792.

(10)

Περί αναγκαστικής απαλλοτριώσεως κτημάτων προς κατασκευήν της 'Εθνικής οδού Τρικκάλων — 'Ιωαννίνων.

ΟΙ ΥΠΟΥΡΓΟΙ  
ΟΙΚΟΝΟΜΙΚΩΝ ΚΑΙ ΣΥΓΚΟΙΝΩΝΙΩΝ  
ΚΑΙ ΔΗΜΟΣΙΩΝ ΕΡΓΩΝ

'Εχοντες υπ' όψιν τας διατάξεις 1) του Α. Ν. 1731)39 «περι αναγκαστικών απαλλοτριώσεων» ως ούτος έκωδικοποιήθη διά του από 29)30.4.53 Β. Δ)τος και έτροποποιήθη διά του υπ' αριθ. 3979)59 Ν. Δ)τος, 2) του άρθρου 23 του από 25.11.1929 Δ)τος «περι κωδικοποιήσεως των περι κατασκευής και συντηρήσεως οδών κειμένων διατάξεων», αποφασίζομεν :

Κηρύσσομεν αναγκαστικώς απαλλοτριώσαν λέγω δημοσίας ωφελείας ήτοι προς κατασκευήν της 'Εθνικής οδού Τρικκάλων — 'Ιωαννίνων, έκτασιν συνολικού έμβαδού 1.360 τ. μέτρων, ως αυτή έμφαίνεται εις τά από 10.10.59 τοπογραφικών διάγραμμα και πίνακα του μηχανικού Δ. Κοντονάσιου, τεθεωρημένα υπό του Νομομηχανικού Τρικκάλων.

'Επί της ως άνω έκτάσεως άξιό δικαιώματα κυριότητος ο Εὐθύμιος Τσακαγιάννης.

'Η παρούσα απαλλοτριώσις γίνεται υπέρ και δαπάναις του Δημοσίου.

'Εν 'Αθήναις τή 13 Νοεμβρίου 1959

ΟΙ ΥΠΟΥΡΓΟΙ

ΕΠΙ ΤΩΝ ΟΙΚΟΝΟΜΙΚΩΝ ΥΦ)ΓΟΣ  
Δ. ΑΛΙΠΡΑΝΤΗΣ

ΕΠΙ ΤΩΝ ΣΥΓΚΟΙΝΩΝΙΩΝ  
ΚΑΙ ΔΗΜΟΣΙΩΝ ΕΡΓΩΝ  
Σ. ΓΚΙΚΑΣ

'Αριθ. Σ.9144)1043.

(11)

Περί μερικώς ανακλήσεως της κηρυχθείσης δυνάμει του από 15.4.58 Β. Δ. (Φ.Ε.Κ. 66)1958 Τ. Α'), αναγκαστ. απαλλοτριώσεως διά τας παρά τὸ φράγμα του 'Αλιάκμονος έγκαταστάσεις.

ΟΙ ΥΠΟΥΡΓΟΙ  
ΟΙΚΟΝΟΜΙΚΩΝ ΚΑΙ  
ΣΥΓΚΟΙΝΩΝΙΩΝ ΚΑΙ ΔΗΜ. ΕΡΓΩΝ

'Εχοντες υπ' όψει :

1) Το άρθρον 2 του Α. Ν. 1731)39 «περι άναγκ. απαλλοτριώσεων», ως ούτος έκωδικοποιήθη διά του από 29.4.53 Β. Διατάγματος.

2) Το άρθρον 1 του Ν. Διατάγματος 3979)1959, αποφασίζομεν :

'Ανακαλοῦμεν την κηρυχθεΐσαν δυνάμει του από 15.4.58 Β. Δ. αναγκ. απαλλοτριώσιν διά τας παρά τὸ φράγμα 'Αλιάκμονος έγκαταστάσεις, ως προς έκτασιν συνολικού έμβαδού 10.625 τ.μ. σημειουμένην δι' έρυθρού χρώματος εις τὸ υπ' αριθ. 3437)20.6.59 κτημ. διάγραμμα του μηχανικού Δ. Προκοπίου.

'Η παρούσα απόφασιν δημοσιευθήτω διά της 'Εφημερίδος της Κυβερνήσεως.

'Εν 'Αθήναις τή 6 Νοεμβρίου 1959

ΟΙ ΥΠΟΥΡΓΟΙ

ΕΠΙ ΤΩΝ ΟΙΚΟΝΟΜΙΚΩΝ ΥΦ)ΓΟΣ  
Δ. ΑΛΙΠΡΑΝΤΗΣ

ΕΠΙ ΤΩΝ ΣΥΓΚΟΙΝΩΝΙΩΝ  
ΚΑΙ ΔΗΜΟΣΙΩΝ ΕΡΓΩΝ  
Σ. ΓΚΙΚΑΣ

'Αριθ. Σ.12129)5794.

(12)

Περὶ ἀναγκαστικῆς ἀπαλλοτριώσεως κτημάτων πρὸς κατασκευὴν τῆς Ἐπαρχιακῆς ὁδοῦ Ἀλφειούσης Λαδικοῦ — Μακρυσίων.

ΟΙ ΥΠΟΥΡΓΟΙ  
ΟΙΚΟΝΟΜΙΚΩΝ ΚΑΙ  
ΣΥΓΚΟΙΝΩΝΙΩΝ ΚΑΙ ΔΗΜ. ΕΡΓΩΝ

Ἐχόντες ὑπ' ὄψιν τὰς διατάξεις :

1) Τοῦ Α. Ν. 1731)39 «περὶ ἀναγκαστικῶν ἀπαλλοτριώσεων», ὡς οὗτος ἐκωδικοποιήθη διὰ τοῦ ἀπὸ 29)30.4.53 Β. Δ)τος, καὶ ἐτροποποιήθη διὰ τοῦ ὑπ' ἀριθ. 3979)1959 Ν. Διατάγματος.

2) Τοῦ ἄρθρου 23 τοῦ ἀπὸ 25.11.29 Δ)τος «περὶ κωδικοποιήσεως τῶν περὶ κατασκευῆς καὶ συντηρήσεως ὁδῶν κειμένων διατάξεων», ἀποφασίζομεν :

Κηρύσσομεν ἀναγκαστικῶς ἀπαλλοτριωτέαν λόγῳ δημοσίας ὠφελείας, ἤτοι πρὸς κατασκευὴν τῆς ἐπαρχιακῆς ὁδοῦ Ἀλφειούσης — Λαδικοῦ — Μακρυσίων, ἑκτασιν συνολικοῦ ἐμβαδοῦ 844,75 τ. μέτρων, ὡς αὕτη ἐμφαίνεται εἰς τὸ ἀπὸ 20.4.59 κτηματολογικὸν διάγραμμα τοῦ μηχανικοῦ Γρ. Κούτση, τεθεωρημένον τὴν 30.4.59 ὑπὸ τοῦ Νομομηχανικοῦ Ἡλείας.

Ἐπὶ τῆς ὡς ἄνω ἐκτάσεως ἀξιούσιν δικαιώματα οἱ Δημήτρος Εὐστ. Γαβριλιάδης, Μιλτιάδης Γεωργ. Γιάνναρος καὶ λοιποί.

Ἡ παροῦσα ἀπαλλοτριώσις γίνεται ὑπὲρ τοῦ Δημοσίου καὶ δαπάναις τοῦ Νομαρχιακοῦ Ταμείου Ἡλείας.

Ἐν Ἀθήναις τῇ 11 Νοεμβρίου 1959

ΟΙ ΥΠΟΥΡΓΟΙ

ΕΠΙ ΤΩΝ ΟΙΚΟΝΟΜΙΚΩΝ ΥΦΗΓΟΣ  
Δ. ΑΛΙΠΡΑΝΤΗΣ

ΕΠΙ ΤΩΝ ΣΥΓΚΟΙΝΩΝΙΩΝ  
ΚΑΙ ΔΗΜΟΣΙΩΝ ΕΡΓΩΝ  
Σ. ΓΚΙΚΑΣ

'Αριθ. Σ.12130)5796.

(13)

Περὶ ἀναγκαστικῆς ἀπαλλοτριώσεως κτημάτων πρὸς διάνοξιν τῆς Ἐθνικῆς Ὀδοῦ Πύργου — Κυπαρισσίας κατὰ τὸ τμήμα Ἀνεμοχώριον — Δισταύρωσις Κρεσταίων.

ΟΙ ΥΠΟΥΡΓΟΙ  
ΟΙΚΟΝΟΜΙΚΩΝ ΚΑΙ  
ΣΥΓΚΟΙΝΩΝΙΩΝ ΚΑΙ ΔΗΜ. ΕΡΓΩΝ

Ἐχόντες ὑπ' ὄψιν τὰς διατάξεις :

1) Τοῦ Α. Ν. 1731)39 «περὶ ἀναγκαστικῶν ἀπαλλοτριώσεων», ὡς οὗτος ἐκωδικοποιήθη διὰ τοῦ ἀπὸ 29)30.4.53 Β. Δ)τος, καὶ ἐτροποποιήθη διὰ τοῦ ὑπ' ἀριθ. 3979)1959 Ν. Διατάγματος.

2) Τοῦ ἄρθρου 23 τοῦ ἀπὸ 25.11.29 Δ)τος «περὶ κωδικοποιήσεως τῶν περὶ κατασκευῆς καὶ συντηρήσεως ὁδῶν κειμένων διατάξεων», ἀποφασίζομεν :

Κηρύσσομεν ἀναγκαστικῶς ἀπαλλοτριωτέαν λόγῳ δημοσίας ὠφελείας, ἤτοι πρὸς διάνοξιν τῆς Ἐθνικῆς ὁδοῦ Πύργου — Κυπαρισσίας κατὰ τὸ τμήμα Ἀνεμοχώριον — Δισταύρωσις Κρεσταίων (χιλ. 16+300—19+900 ἀπὸ Ζαφάρως), ἑκτασιν συνολικοῦ ἐμβαδοῦ 68.902 τ.μ. ὡς αὕτη ἐμφαίνεται εἰς τὸ ἀπὸ 17)8)59 κτηματολογικὸν διάγραμμα καὶ πῖνακα τοῦ μηχανικοῦ Ἀνδρ. Καραμπούλα, θεωρηθέντα τὴν 30)9)1959 ὑπὸ τοῦ Νομομηχανικοῦ Ἡλείας.

Ἐπὶ τῆς ὡς ἄνω ἐκτάσεως ἀξιούσιν δικαιώματα κυριότητος οἱ Ζαφ. Ν. Ζαφειρόπουλος, Ἰωάν. Ἀθ. Ζαφειρόπουλος καὶ λοιποί.

Ἡ παροῦσα ἀπαλλοτριώσις γίνεται ὑπὲρ καὶ δαπάναις τοῦ Δημοσίου.

Ἐν Ἀθήναις τῇ 11 Νοεμβρίου 1959

ΟΙ ΥΠΟΥΡΓΟΙ

ΕΠΙ ΤΩΝ ΟΙΚΟΝΟΜΙΚΩΝ ΥΦΗΓΟΣ  
Δ. ΑΛΙΠΡΑΝΤΗΣ

ΕΠΙ ΤΩΝ ΣΥΓΚΟΙΝΩΝΙΩΝ  
ΚΑΙ ΔΗΜΟΣΙΩΝ ΕΡΓΩΝ  
Σ. ΓΚΙΚΑΣ

'Αριθ. 23895.

(14)

Περὶ ἀναγκαστικῆς ἀπαλλοτριώσεως ἀκινήτου ὑπὲρ τῆς Κοινότητος Ἐπισκοπῆς Ρεθύμνης.

Ο ΝΟΜΑΡΧΗΣ ΡΕΘΥΜΝΗΣ

Λαβόντες ὑπ' ὄψιν :

1) Τὰς διατάξεις τοῦ ἄρθρου 211 τοῦ Δημοτικοῦ καὶ Κοινοτικοῦ Κώδικος ἐν συνδυασμῷ πρὸς τὰς διατάξεις τοῦ ἄρθρου 1 παράγραφος 1 τοῦ Νόμου 3200)1955 «περὶ διοικητικῆς ἀποκεντρώσεως» καὶ τοῦ ἄρθρου μόνου τοῦ ἀπὸ 28.6.1955 Β. Διατάγματος «περὶ ἐξαίρεσεως ἀπὸ τῆς κατὰ τὴν παράγραφον 1 τοῦ ἄρθρου 1 τοῦ Νόμου 3200)1955 ἀρμοδιότητος τῶν Νομαρχῶν ἀντικειμένων τινῶν ἀρμοδιότητος τοῦ Ἰπουργείου Ἐσωτερικῶν καὶ τοῦ ἀπὸ 23)23.11.1956 Β. Διατάγματος «περὶ ἐπεκτάσεως τῶν ἀρμοδιοτήτων τοῦ Νομάρχου ἐπὶ θεμάτων ἀρμοδιότητος τοῦ Ἰπουργείου Ἐσωτερικῶν καθ' ὅς ὁ Νομάρχης τυγχάνει ἀρμόδιος διὰ τὴν ἐγκρισιν πράξεων τῶν Δημοτικῶν καὶ Κοινοτικῶν Συμβουλίων περὶ κηρύξεως ὡς ἀπαλλοτριωτέου ἀκινήτου, οὗτινος ἡ ἀξία δὲν ὑπερβαίνει τὰς δραγματὰς πεντακοσίας χιλιάδας (500.000).

2) Τὴν ὑπ' ἀριθ. 50)1959 ἀπόφασιν τοῦ Κοινοτικοῦ Συμβουλίου Ἐπισκοπῆς Ρεθύμνης δι' ἧς τοῦτο ἀνακαλεῖ τὰς ὑπ' ἀριθ. 30)58 καὶ 32)58 ἀποφάσεις του, ἐγκριθείσας διὰ τῆς ὑπ' ἀριθ. 2719)13.2.1959 ἀποφάσεως ἡμῶν καὶ ἀποφασίζει τὴν ἀναγκαστικὴν ἀπαλλοτριώσιν τμήματος ἀκινήτου κτήματος καὶ ποσότητος ὕδατος τῆς Κοινότητος Ἀργυρουπόλεως διὰ τὴν ὑδρευσιν τῶν κατοίκων τῆς Κοινότητος Ἐπισκοπῆς Ρεθύμνης.

3) Τὸ γεγονός ὅτι ἡ ἀξία τοῦ ἀντικειμένου τῆς ἀπαλλοτριώσεως εἶναι κάτω τῶν 500.000 δραχμῶν.

4) Τὴν ἀπὸ 3 Ὀκτωβρίου 1959 σύμφωνον γνωμοδότησιν τῆς, κατὰ τὸ ἀνωτέρω 211 ἄρθρον τοῦ Δημοτικοῦ καὶ Κοινοτικοῦ Κώδικος, Ἐπιτροπῆς, ἐξ ἧς προκύπτει ὅτι συντρέχει δημοσία ὠφέλεια διὰ τὴν ἀπαλλοτριώσιν τοῦ ἀνωτέρω ἀκινήτου διὰ τὴν ὑδρευσιν τῶν κατοίκων τῆς Κοινότητος Ἐπισκοπῆς Ρεθύμνης μετὰ τοῦ σχετικοῦ τοπογραφικοῦ διαγράμματος.

5) Τὴν ἀπὸ 15 Ὀκτωβρίου 1959 γνωμοδότησιν τοῦ παρὰ τῇ Νομαρχίᾳ Τεχνικοῦ Συμβουλίου Ἐργων, ἀποφασίζομεν :

α) Ἐγκρίνομεν τὴν ὑπ' ἀριθ. 50)1959 ἀπόφασιν τοῦ Κοινοτικοῦ Συμβουλίου Ἐπισκοπῆς Ρεθύμνης δι' ἧς τοῦτο ἀνακαλεῖ τὰς ὑπ' ἀριθ. 30)58 καὶ 32)58 ἀποφάσεις του, ἐγκριθείσας διὰ τῆς ὑπ' ἀριθ. 2719)59 ἀποφάσεως ἡμῶν καί, ἀποφασίζει τὴν ἀναγκαστικὴν ἀπαλλοτριώσιν 1) δύο λίτρα ὕδατος ἀνὰ δευτερόλεπτον ἐκ τῶν ὑδάτων τῶν πηγῶν Ἀγίας Δυνάμεως τῆς Κοινότητος Ἀργυρουπόλεως τῶν ἀναβλυζόντων εἰς ἀπόστασιν 7.70 μέτρων νοτίως τῶν ἔργων συλλήψεως τῆς Κοινότητος Ἀργυρουπόλεως, ὧν ὑδάτων ἡ χρῆσις παρεχωρήθη εἰς τὸν Α.Σ.Ε.Β. Καστέλλου Ἀποκορώνου διὰ τῆς ὑπ' ἀριθ. 106748)739)17.9.53 ἀποφάσεως τοῦ Ἰπουργοῦ Γεωργίας ὡς καὶ οἰονδήποτε δικαίωμα τῆς Κοινότητος Ἀργυρουπόλεως καὶ παντὸς τρίτου ἐπὶ τῆς ροῆς τῶν ἐν λόγῳ ὑδάτων ἀπὸ τῆς πηγῆς των μέχρι τῆς κοίτης τοῦ ποταμοῦ Μουσελά καὶ 2) ἐκτάσεως 40 τετραγωνικῶν μέτρων 4X10 ἀνηκούσης εἰς τὴν Κοινότητα Ἀργυρουπόλεως μετὰ παντὸς ἐπ' αὐτῆς τυχόν δικαίωματος τρίτου κειμένης ἐν τῇ θέσει «Ἀγία Δύναμις» τῆς κτηματικῆς περιφερείας τῆς ἐν λόγῳ Κοινότητος, ἀρχαμένης ἀπὸ τοῦ σημείου ἐκροῆς τῶν ἀνωτέρω ὑδάτων ὡς λεπτομερῶς προσδιορίζεται εἰς τὸ ὑπὸ χρονολογίαν 12.8.1959 διάγραμμα τῆς Τ.Υ.Δ.Κ. Νο-

μοῦ Ρεθύμνης διὰ τὴν ὑδρευσιν τῶν κατοίκων τῆς Κοινότητος Ἐπισκοπῆς Ρεθύμνης.

β) Κηρύσσομεν κατεπίγουσαν τὴν ἀπαλλοτριώσιν ταύτην λόγῳ ἀμέσου ἀνάγκης ὑδρεύσεως τῆς ἀνωτέρω Κοινότητος.

γ) Διατάσσομεν ὅπως ἰσχύσῃ αὕτη λόγῳ τοῦ κατεπίγοντος καὶ πρὸ τῆς δημοσιεύσεως εἰς τὴν Ἐφημερίδα τῆς Κυβερνήσεως συμφώνως πρὸς τὰς ρηθείσας διατάξεις τοῦ ἄρθρου 37 τοῦ Ν. 3200)1955 ἀπὸ τῆς κοινοποιήσεώς τῆς εἰς τὴν ἐνδιαφερομένην Κοινότητα καὶ μετὰ τὴν διαδικασίαν τῶν ἐν ἄρθρῳ 13 τοῦ Α. Ν. 1731)1939 διαλαμβανόμενων.

Ἡ ἀναλλοτριώσις γενήσεται ὑπὲρ καὶ εἰς ἕαρος τῆς Κοινότητος Ἐπισκοπῆς Ρεθύμνης.

Ἡ ἀποζημίωσις θὰ καταβληθῆῃ συμφώνως πρὸς τὰς διατάξεις τοῦ ὡς ἄνω Α. Ν. 1731)1939 περὶ ἀναγκαστικῶν ἀπαλλοτριώσεων ὡς οὗτος ἐτροποποιήθη ὑπὸ τοῦ Ν. Διατάγματος 3979)1959 μὴ ἀποκλειομένου καὶ τοῦ καθορισμοῦ ταύτης διὰ συμβιβασμοῦ.

Ἡ παρούσα ἐπάγεται ἀνάκλησιν τῆς ὑπ' ἀριθ. 2719)13. 2.59 ἀποφάσεως ἡμῶν.

Ἡ παρούσα δημοσιευθήτω διὰ τῆς Ἐφημερίδος τῆς Κυβερνήσεως.

Ἐν Ρεθύμνῳ τῆ 26 Ὀκτωβρίου 1959

Ὁ Νομάρχης  
ΕΜΜ. ΠΑΪΤΑΚΗΣ

## ΠΟΛΕΟΔΟΜΙΑ

### Β. ΔΙΑΤΑΓΜΑΤΑ

(15)

Περὶ ἀναστολῆς οἰκοδομικῶν ἐργασιῶν εἰς τὴν ἐκτὸς σχεδίου περιοχὴν τῆς πόλεως Πατρῶν.

ΠΑΥΛΟΣ  
ΒΑΣΙΛΕΥΣ ΤΩΝ ΕΛΛΗΝΩΝ

Ἐχοντες ὑπ' ὄψιν τὰς διατάξεις τοῦ ἄρθρου 8 τοῦ ἀπὸ 17.7.1923 Ν. Δ. «περὶ σχεδίων πόλεων κλπ.», τὴν ὑπ' ἀριθ.

Α. 28417)28.5.1958 ἀπόφασιν τοῦ Ὑπουργοῦ Συγκοινωνιῶν καὶ Δημοσίων Ἔργων «περὶ ἐξουσιοδοτήσεως τοῦ Ὑπουργοῦ Οἰκισμοῦ δι' ἄσκησιν ἀρμοδιοτήτων» (ΦΕΚ 165 Β') καὶ ἰδόντες τὴν ὑπ' ἀριθ. 73)1959 ἀπόφασιν τοῦ Δημοτικοῦ Συμβουλίου Πατρῶν, τὴν ὑπ' ἀριθ. 445)1959 πράξιν τοῦ Συμβουλίου Οἰκισμοῦ, ὡς καὶ τὴν ὑπ' ἀριθ. 401)1959 γνωμοδότησιν τοῦ Συμβουλίου Ἐπικρατείας, προτάσει τοῦ Ἡμετέρου ἐπὶ τοῦ Οἰκισμοῦ Ὑφυπουργοῦ, ἀπεφασίσαμεν καὶ διατάσσομεν:

Ἄρθρον Μόνον.

1. Ἀναstellομεν ἐπὶ ἕξ μῆνας τὰς οἰκοδομικὰς ἐργασίας εἰς τὴν ἐκτὸς σχεδίου περιοχὴν τῆς πόλεως Πατρῶν, ὡς αὐτὴ σημειοῦται εἰς τὸ ὑπὸ τοῦ Προϊσταμένου τῆς Ὑπηρεσίας Οἰκισμοῦ τοῦ Ὑπουργείου Συγκοινωνιῶν καὶ Δημοσίων Ἔργων τεθεωρημένον διὰ τῆς ὑπ' ἀριθ. Ν. 30974)1959 πράξεως αὐτοῦ σχετικὸν πρωτότυπον διάγραμμα ὑπὸ κλίμακα 1:5000, οὗτινος συνοπτικὸν ἀντίτυπον δημοσιεύεται κατωτέρω.

2. Κατ' ἐξαίρεσιν ἐπιτρέπονται ἐπισκευαὶ αἰτίνες κατὰ τὴν κρίσιν τῆς ἀρμοδίας τεχνικῆς ὑπηρεσίας μὴ ἀποτελοῦσαι ἐνίσχυσιν τοῦ φέροντος ὀργανισμοῦ τῶν κτιρίων, κρίνονται ἀπαράιτητοι διὰ λόγους χρήσεως, ὑγιεινῆς καὶ ἀσφαλείας τῶν οἰκοδομῶν.


Εἰς τὸν αὐτὸν ἐπὶ τοῦ Οἰκισμοῦ Ὑφυπουργόν, ἀνατίθεμεν τὴν δημοσίευσιν καὶ ἐκτέλεσιν τοῦ παρόντος Δ)τος.

Ἐν Ἀθήναις τῆ 11 Νοεμβρίου 1959

ΠΑΥΛΟΣ  
Β.

Ο ΕΠΙ ΤΟΥ ΟΙΚΙΣΜΟΥ ΥΦΥΠΟΥΡΓΟ  
ΕΜΜ. ΚΕΦΑΛΟΓΙΑΝΝΗΣ



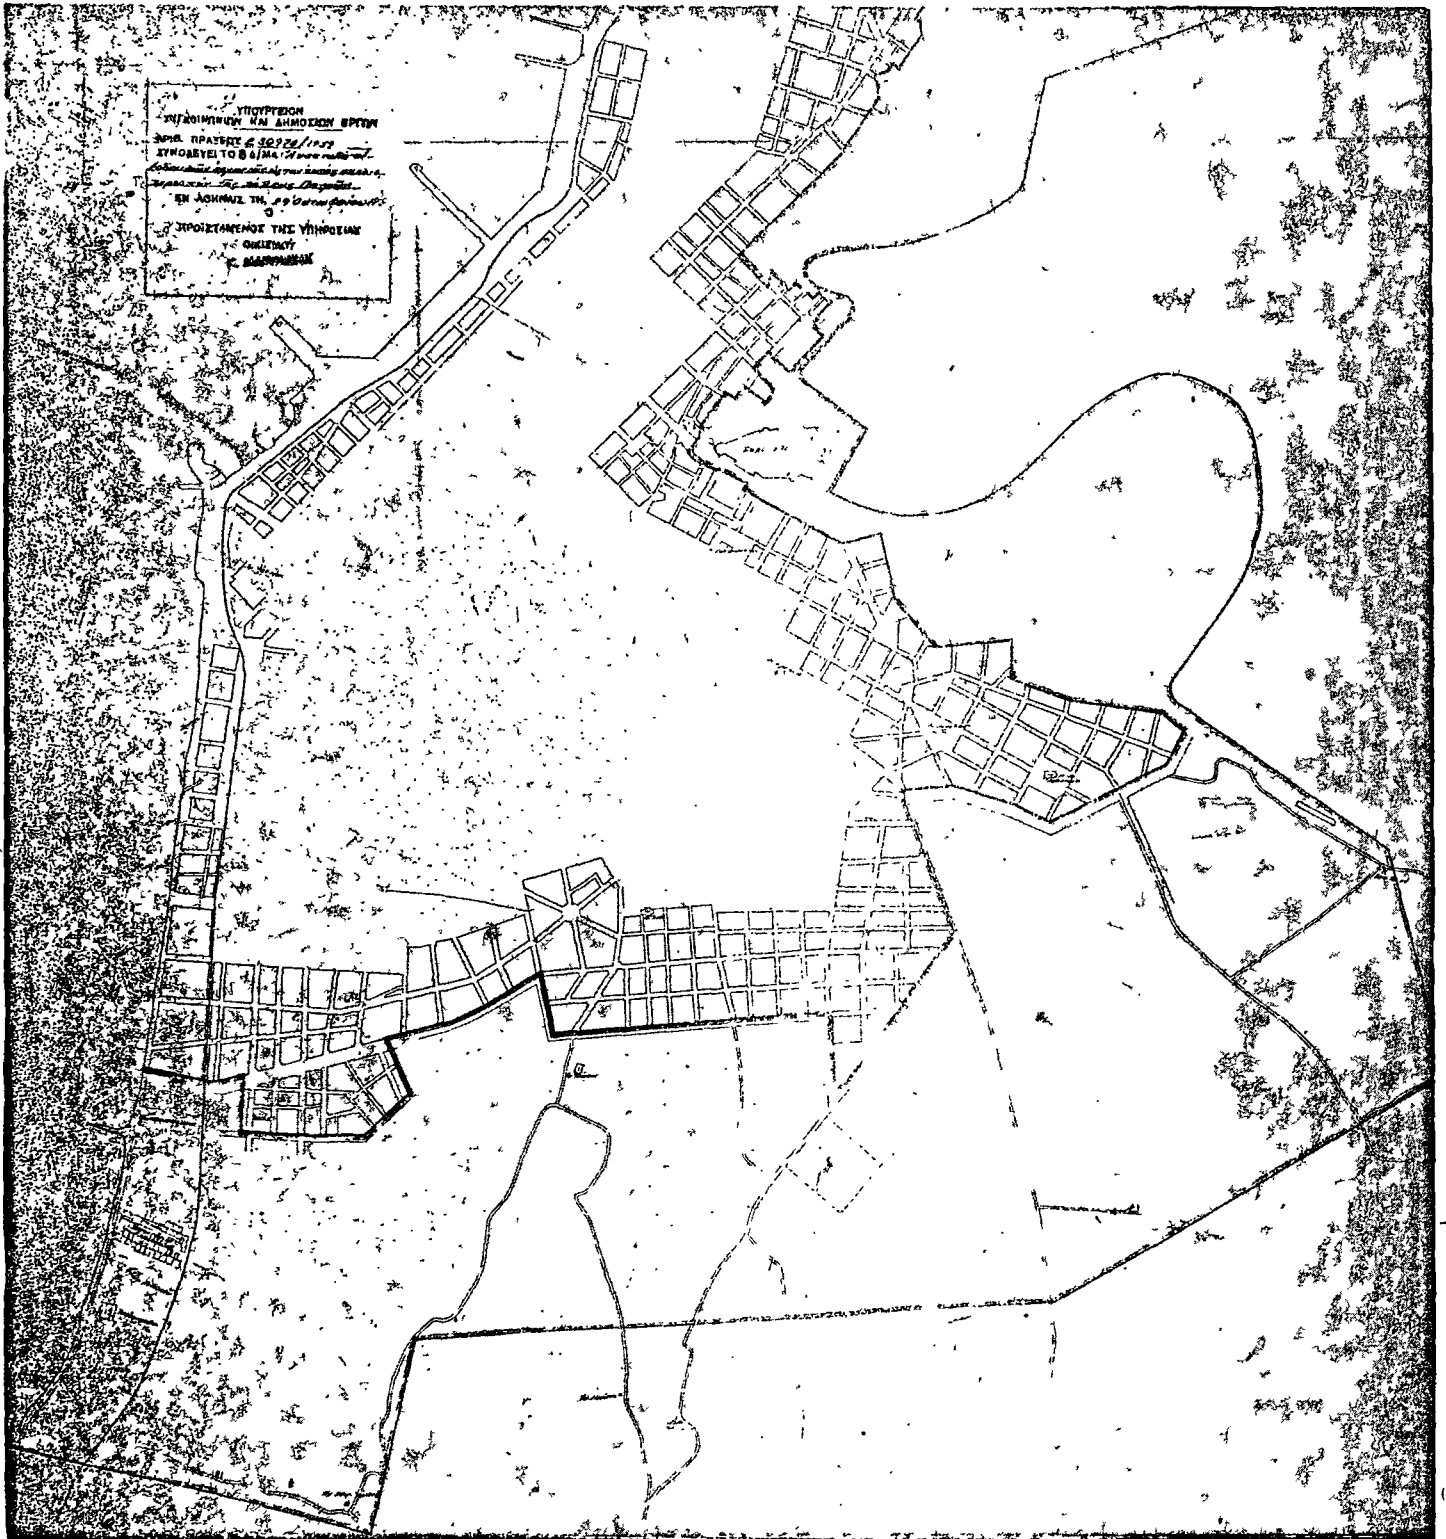

ΥΠΟΥΡΓΕΙΟΝ  
ΕΠΙΧΡΗΣΙΜΩΝ ΚΑΙ ΔΗΜΟΣΙΩΝ ΕΡΓΩΝ  
ΣΧΕΔ. ΠΡΑΞΕΩΣ 6 20226/1922  
ΣΥΝΟΔΕΥΣΙΣ ΤΟ Β Δ/ΜΑΤΟΣ  
ΕΝ ΑΘΗΝΑΙΣ ΤΗΣ 19 20226/1922  
ΥΠΟΥΡΓΕΙΟΝ ΤΗΣ ΥΠΗΡΕΣΙΑΣ  
ΟΙΚΙΣΜΟΥ  
Κ. ΜΑΥΡΟΜΑΤΙΟΥ