

ΕΦΗΜΕΡΙΣ ΤΗΣ ΚΥΒΕΡΝΗΣΕΩΣ

ΤΟΥ ΒΑΣΙΛΕΙΟΥ ΤΗΣ ΕΛΛΑΔΟΣ

ΕΝ ΑΘΗΝΑΙΣ
ΤΗ 30 ΙΟΥΛΙΟΥ 1960

ΤΕΥΧΟΣ ΤΕΤΑΡΤΟΝ

ΑΡΙΘΜΟΣ ΦΥΛΛΟΥ
106

ΠΕΡΙΕΧΟΜΕΝΑ

ΑΠΑΛΛΟΤΡΙΩΣΕΙΣ

ΑΠΟΦΑΣΕΙΣ

- Περὶ ἀναγκαστικῆς ἀπαλλοτριώσεως κτημάτων πρὸς κατασκευὴν τῆς ἐθνικῆς ὁδοῦ Κορίνθου—Πατρῶν κατὰ τὸ τμήμα προσπελάσεως Ρίου.... 1
- Περὶ ἀναγκαστικῆς ἀπαλλοτριώσεως κτημάτων πρὸς κατασκευὴν παραλλαγῆς τῆς ἐθνικῆς ὁδοῦ Θεσσαλονίκης—Εὐζώνων ἀπὸ Γεφύρας Πολυκάστρου Συνόρων παρὰ τὸν οἰκισμὸν Ἁγίου Ἀθανασίου.... 2
- Περὶ ἀναγκαστικῆς ἀπαλλοτριώσεως κτημάτων παρὰ τὸν σιδηροδρομικὸν σταθμὸν Σκύδρας τῆς γραμμῆς Θεσσαλονίκης—Φλωρίνης.... 3
- Περὶ ἀναγκαστικῆς ἀπαλλοτριώσεως τῶν ὑδάτων τῆς πηγῆς «ΜΠΟΥΦΟΥΓΚΑΣ» ὑπὲρ καὶ δαπάναις τῆς Κοινότητος Τριποταμιάς.... 4

ΠΟΛΕΟΔΟΜΙΑ

Β. ΔΙΑΤΑΓΜΑΤΑ

- Περὶ τροποποιήσεως τοῦ ρυμοτομικοῦ σχεδίου Ἡρακλείου Ἀττικῆς.... 5
- Περὶ τροποποιήσεως τοῦ ρυμοτομικοῦ σχεδίου Νεαπόλεως Θεσσαλονίκης.... 6
- Περὶ τροποποιήσεως τοῦ ρυμοτομικοῦ σχεδίου Παλαιῦ Φαλήρου.... 7

ΑΠΑΛΛΟΤΡΙΩΣΕΙΣ

ΑΠΟΦΑΣΕΙΣ

Ἄριθ. Σ. 8011) 4774. (1)

Περὶ ἀναγκαστικῆς ἀπαλλοτριώσεως κτημάτων πρὸς κατασκευὴν τῆς ἐθνικῆς ὁδοῦ Κορίνθου — Πατρῶν κατὰ τὸ τμήμα προσπελάσεως Ρίου.

ΟΙ ΥΠΟΥΡΓΟΙ

ΟΙΚΟΝΟΜΙΚΩΝ ΚΑΙ ΣΥΓΚΟΙΝΩΝΙΩΝ & Δ. ΕΡΓΩΝ

Ἐχόντες ὑπ' ὄψιν: 1) τὰς διατάξεις τοῦ Α. Ν. 1731) 39 «περὶ ἀναγκαστικῶν ἀπαλλοτριώσεων» ὡς οὗτος ἐκωδικοποιήθη διὰ τοῦ ἀπὸ 29) 30.4.53 Β. Διατάγματος καὶ ἐτροποποιήθη διὰ τοῦ Ν. Δ. 3979) 59, 2) τὸ ἀρθρον 23 τοῦ ἀπὸ 25 Νοεμβρίου 1929 Διατάγματος «περὶ κωδικοποιήσεως τῶν περὶ κατασκευῆς καὶ συντηρήσεως ὁδῶν κειμένων διατάξεων» ἀποφασίζομεν:

Κηρύσσομεν ἀναγκαστικῶς ἀπαλλοτριωτέαν λόγῳ δημοσίας ὠφελείας, ἥτοι πρὸς κατασκευὴν τῆς ἐθνικῆς ὁδοῦ Κορίνθου

—Πατρῶν κατὰ τὸ τμήμα προσπελάσεως Ρίου χιλ. 0+000 ἕως 2+500, ἔκτασιν συνολικοῦ ἐμβαδοῦ 57.946 τ. μέτρων ὡς αὕτη ἐμφαίνεται εἰς τὰ ἀπὸ Μαΐου 1960 κτηματολογικὸν διάγραμμα καὶ κτηματολογικὸν πίνακα τοῦ μηχανικοῦ Ν. Παπανδρέου, τεθεωρημένα τὴν 25.6.1960 ὑπὸ τοῦ Προϊσταμένου τῆς 7ης Εἰδικῆς Ὑπηρεσίας Συντηρήσεως καὶ Βελτιώσεως ἐθνικῶν ὁδῶν.

Ἐπὶ τῆς ὡς ἄνω ἐκτάσεως ἀξιούν δικαίωματα κυριότητος οἱ Νικόλ. Παπαδόπουλος, Σωτήριος Πλιθάκης καὶ λοιποί. Ἡ ἀπαλλοτριώσις αὕτη γίνεται ὑπὲρ καὶ δαπάναις τοῦ Δημοσίου.

Ἡ παρούσα δημοσιευθῆτω διὰ τῆς Ἐφημερίδος τῆς Κυβερνήσεως.

Ἐν Ἀθήναις τῇ 8 Ἰουλίου 1960

ΟΙ ΥΠΟΥΡΓΟΙ

ΕΠΙ ΤΩΝ ΟΙΚΟΝΟΜΙΚΩΝ ΥΠΟΥΡΓΟΣ
Δ. ΔΑΙΠΡΑΝΤΗΣ

ΕΠΙ ΤΩΝ ΣΥΓΚΟΙΝΩΝΙΩΝ
ΚΑΙ ΔΗΜΟΣΙΩΝ ΕΡΓΩΝ
Σ. ΓΚΙΚΑΣ

Ἄριθ. Σ. 8008) 4772.

(2)

Περὶ ἀναγκαστικῆς ἀπαλλοτριώσεως κτημάτων πρὸς κατασκευὴν παραλλαγῆς τῆς ἐθνικῆς ὁδοῦ Θεσσαλονίκης — Εὐζώνων ἀπὸ Γεφύρας Πολυκάστρου Συνόρων παρὰ τὸν οἰκισμὸν Ἁγ. Ἀθανασίου.

ΟΙ ΥΠΟΥΡΓΟΙ

ΟΙΚΟΝΟΜΙΚΩΝ ΚΑΙ ΣΥΓΚΟΙΝΩΝΙΩΝ ΚΑΙ ΔΗΜΟΣΙΩΝ ΕΡΓΩΝ

Ἐχόντες ὑπ' ὄψιν: 1) τὰς διατάξεις τοῦ Α. Ν. 1731) 39 «περὶ ἀναγκαστικῶν ἀπαλλοτριώσεων» ὡς οὗτος ἐκωδικοποιήθη διὰ τοῦ ἀπὸ 29) 30.4.53 Β. Διατάγματος, καὶ ἐτροποποιήθη διὰ τοῦ Ν. Διατάγματος 3979) 59, 2) τὸ ἀρθρον 23 τοῦ ἀπὸ 25 Νοεμβρίου 1929 Διατάγματος «περὶ κωδικοποιήσεως τῶν περὶ κατασκευῆς καὶ συντηρήσεως ὁδῶν κειμένων διατάξεων, ἀποφασίζομεν:

Κηρύσσομεν ἀναγκαστικῶς ἀπαλλοτριωτέαν, λόγῳ δημοσίας ὠφελείας, ἥτοι πρὸς κατασκευὴν παραλλαγῆς τῆς ἐθνικῆς ὁδοῦ Θεσσαλονίκης — Εὐζώνων ἀπὸ Γεφύρας Πολυκάστρου — Συνόρων παρὰ τὸν οἰκισμὸν Ἁγίου Ἀθανασίου, ἔκτασιν συνολικοῦ ἐμβαδοῦ 14.380 τ. μ. ὡς αὕτη ἐμφαίνεται εἰς τὰ ἀπὸ 2.6.60 κτηματολογικὸν διάγραμμα καὶ ἀπὸ 7.6.60 κτηματολογικὸν πίνακα τοῦ μηχανικοῦ Ἐμμ. Θεοδοσιάδη, τεθεωρημένα ὑπὸ τοῦ Προϊσταμένου τῆς 2ας Εἰδικῆς Ὑπηρεσίας Συντηρήσεως καὶ Βελτιώσεως ἐθνικῶν ὁδῶν.

Ἐπὶ τῆς ὡς ἄνω ἐκτάσεως ἀξιούν δικαίωματα κυριότητος οἱ Νικόλαος Ἀθ. Πασχαλίδης, Γεώργιος Βασ. Σωτηριάδης καὶ λοιποί.

Ἡ ἀπαλλοτριώσις αὕτη γίνεται ὑπὲρ καὶ δαπάναις τοῦ Δημοσίου.

Ἡ παροῦσα δημοσιευθῆτω διὰ τῆς Ἐφημερίδος τῆς Κυβερνήσεως.

Ἐν Ἀθήναις τῆ 8 Ἰουλίου 1960

ΟΙ ΥΠΟΥΡΓΟΙ

ΕΠΙ ΤΩΝ ΟΙΚΟΝΟΜΙΚΩΝ ΥΦ'ΕΓΧΟΣ
Δ. ΑΛΙΠΡΑΝΤΗΣ

ΕΠΙ ΤΩΝ ΣΥΓΚΟΙΝΩΝΙΩΝ
ΚΑΙ ΔΗΜΟΣΙΩΝ ἜΡΓΩΝ
Σ. ΓΚΙΚΑΣ

Ἀριθ. Σ. 7132)4197.

(3)

Περὶ ἀναγκαστικῆς ἀπαλλοτριώσεως κτημάτων παρὰ τὸν σιδηροδρομικὸν σταθμὸν Σκιδάρας τῆς γραμμῆς Θεσσαλονίκης — Φλωρίνης

ΟΙ ΥΠΟΥΡΓΟΙ
ΟΙΚΟΝΟΜΙΚΩΝ ΚΑΙ ΣΥΓΚΟΙΝΩΝΙΩΝ
ΚΑΙ ΔΗΜΟΣΙΩΝ ἜΡΓΩΝ

Ἐχόντες ὑπ' ὄψιν: 1) τὰς διατάξεις τοῦ Α. Ν. 1731) 39 «περὶ ἀναγκαστικῶν ἀπαλλοτριώσεων, ὡς οὗτος ἐκωδικοποιήθη διὰ τοῦ ἀπὸ 29)30.4.53 Β. Διατάγματος, καὶ ἐτροποποιήθη διὰ τοῦ Ν. Διατάγματος 3979)59, 2) τὸν ἄρθρον 1 τοῦ ἀπὸ 18.9.1925 Ν. Διατάγματος «περὶ ἀναγκαστικῶν ἀπαλλοτριώσεων κτημάτων διὰ συμπληρωματικὰς ἐγκαταστάσεις τῶν Μακεδονικῶν Σιδηροδρόμων», κυρωθέντος διὰ τοῦ ἀπὸ 7.10.1927 Ν. Διατάγματος, ἀποφασίζομεν:

Κηρύσσομεν ἀναγκαστικῶς ἀπαλλοτριωτέαν, λόγῳ δημοσίας ὠφελείας, ἧτοι πρὸς κατασκευὴν σιδηροδρομικῆς γραμμῆς προσπέλασεως τῶν παρὰ τὸν σταθμὸν Σκιδάρας ψυκτικῶν ἐγκαταστάσεων τῆς Ἀγροτικῆς Τραπέζης Ἑλλάδος καὶ τῆς Ἑνώσεως Γεωργικῶν Συνεταιρισμῶν, ἔκτασιν συνολικοῦ ἐμβαδοῦ 2.433,50 τ. μ., ὡς αὕτη ἐμφαίνεται δι' ἐρυθρὰς μολυβδίδος εἰς τὸ ὑπ' ἀριθ. Κ. 23)406)22.4.60 κτηματολογικὸν διάγραμμα τῶν Σ.Ε.Κ. τεθεωρημένον ὑπὸ τοῦ Γενικοῦ Δευδυντοῦ Μεταφορῶν τοῦ Ἰπουργείου Συγκοινωνιῶν καὶ Δημοσίων Ἔργων.

Ἐπὶ τῆς ὡς ἄνω ἐκτάσεως ἀξιοῦν δικαιώματα κυριότητος οἱ Εὐάγγελος καὶ Γεώργιος Κ. Κεραμιδάς, Κων)νος Ἀθ. Τσιλακίδης καὶ λοιποί.

Ἡ ἀπαλλοτριώσις αὕτη, ἧτις κηρύσσεται κατεπεΐγουσα, γίνεται ὑπὲρ καὶ δαπάναις τοῦ Δημοσίου.

Ἡ παροῦσα δημοσιευθῆτω διὰ τῆς Ἐφημερίδος τῆς Κυβερνήσεως.

Ἐν Ἀθήναις τῆ 12 Ἰουλίου 1960

ΟΙ ΥΠΟΥΡΓΟΙ

ΕΠΙ ΤΩΝ ΟΙΚΟΝΟΜΙΚΩΝ ΥΦ'ΕΓΧΟΣ
Δ. ΑΛΙΠΡΑΝΤΗΣ

ΕΠΙ ΤΩΝ ΣΥΓΚΟΙΝΩΝΙΩΝ ΥΦ'ΕΓΧΟΣ
Θ. ΚΟΝΙΤΣΑΣ

Ἀριθ. 26009.

(4)

Περὶ ἀναγκαστικῆς ἀπαλλοτριώσεως τῶν ὑδάτων τῆς πηγῆς «Μπουφούγκας» ὑπὲρ καὶ δαπάναις τῆς Κοινότητος Τριποταμίας.

Ο ΝΟΜΑΡΧΗΣ ΑΡΚΑΔΙΑΣ

Λαβόντες ὑπ' ὄψιν :

1) Τὰς διατάξεις τῶν ἄρθρων 210, 211 τοῦ Δημ. καὶ Κοιν. Κώδικος ἐν συνδυασμῷ πρὸς τὰς διατάξεις τοῦ ἄρθρ. 1, παρ. 1 τοῦ Νόμου 3200)55 «περὶ διοικητικῆς ἀποκεντρώσεως καὶ τοῦ ἄρθρου μόνου τοῦ ἀπὸ 28.6.55 Β. Δ)τος περὶ ἐξαίρεσεως ἀπὸ τῆς κατὰ τὴν παρ. 1 τοῦ ἄρθρου 1 τοῦ Ν. 3200)55 ἀρμοδιότητος τῶν Νομαρχῶν ἀντικειμένων τινῶν ἀρμοδιότητος τοῦ Ἰπουργείου Ἐσωτερικῶν καὶ τοῦ ἀπὸ 23. 11.56 Β. Δ)τος «περὶ ἐπεκτάσεως τῶν ἀρμοδιοτήτων τοῦ Νομάρχου ἐπὶ θεμάτων ἀρμοδιότητος τοῦ Ἰπουργείου Ἐσωτερικῶν» καθ' ὅς ὁ Νομάρχης τυγχάνει ἀρμόδιος διὰ τὴν ἐγκρισὴν πράξεων τῶν Δημοτικῶν καὶ Κοινοτικῶν Συμβουλίων περὶ κηρύξεως ὡς ἀπαλλοτριωτέου ἀκινήτου οὗτινος ἡ ἀξία δὲν ὑπερβαίνει τὰς δραχ. 500.000, 2) τὴν ὑπ' ἀριθ. 10)10. 6.1956 πρᾶξιν τοῦ Κ. Σ. Τριποταμίας περὶ ἀναγκαστικῆς ἀπαλλοτριώσεως τῶν ὑδάτων α) τῆς πηγῆς Μπουφούγκας, διὰ

τὴν ὑδρευσὶν τῶν κατοίκων τῆς ἔδρας τῆς Κοινότητος καὶ β) τῆς πηγῆς «ἀγριλιές» διὰ τὴν ὑδρευσὶν τοῦ συνοικισμοῦ αὐτῆς «Καπελίτσας», 3) τὴν ὑπ' ἀριθ. 49)5.8.56 πρᾶξιν τοῦ Κ. Σ. Λειβαδακίου ἀντιλέγοντος εἰς τὴν περὶ ἧς πρόκειται ἀπαλλοτριώσιν ἐπὶ τῆς λόγῳ ὅτι ἡ Κοινότης Λειβαδακίου ἔχει ἀνάγκην ὑδρεύσεως, 4) τὴν ὑπ' ἀριθ. 28)9.5.60 συμφωνογνωμοδότησιν τοῦ Τεχνικοῦ Συμβουλίου ἔργων ληφθεῖσαν κατὰ πλειοψηφίαν (Β. Δ. 10.5.58) δι' ἧς τοῦτο κατὰ πλειοψηφίαν 4 κατὰ 2 γνωμοδοτεῖ ὑπὲρ τῆς ἀναγκαστικῆς ἀπαλλοτριώσεως τῶν ὑδάτων τῆς πηγῆς Μπουφούγκας, μετὰ τῆς ἀναγκαίας ἐκτάσεως πρὸς καλλιέργειαν ταύτης διὰ τὴν ἐξασφάλισιν τῶν στοιχειοδεστέρων ἀναγκῶν ὑδρεύσεως τῆς ἔδρας τῆς Κοινότητος Τριποταμίας τοῦ ὡς ἄνω Συμβουλίου μὴ συμφωνούντος περὶ τῆς αἰτουμένης διὰ τῆς αὐτῆς ὑπ' ἀριθ. 10)56 πρᾶξεως τοῦ Κοινοτικοῦ Συμβουλίου Τριποταμίας ἀποφασισθείσης ἀναγκαστικῆς ἀπαλλοτριώσεως τῶν ὑδάτων τῆς πηγῆς «Ἀγριλιές» πρὸς ὑδρευσὶν τοῦ Συνοικισμοῦ Καπελίτσας τῆς Κοινότητος λόγῳ τῆς μικρᾶς παραγωγῆς ταύτης 7 κυβ. μ. ἀνὰ 24ωρον, 5) τὸ γεγονός ὅτι ἡ ἀξία τοῦ ἀπαλλοτριωμένου ἀντικειμένου «πράγματος» δὲν ὑπερβαίνει τὸ ποσὸν τῶν δραχ. 500.000, 6) τὴν ὑπ' ἀριθ. 49)5.8.56 πρᾶξιν τοῦ Κοινοτικοῦ Συμβουλίου Λειβαδακίου δι' ἧς τοῦτο δὲν συμφωνεῖ πρὸς τὴν ὑπὸ τῆς Κοινότητος Τριποταμίας ἀποφασισθείσαν ἀναγκαστικὴν ἀπαλλοτριώσιν τοῦ ὕδατος τῶν πηγῶν Μπουφούγκας προφανῶς διὰ τὴν προστασίαν τῶν ἰδιοκτητῶν τῆς πηγῆς οἵτινες τυγχάνουσι μέλη τῆς Κοινότητος Λειβαδακίου ἐφ' ὅσον τὸ Κοινοτικὸν Συμβούλιον διὰ τῆς ὑπ' ἀριθ. 18)15.2.57 πρᾶξεως ἀποκλείει κατόπιν ἀκυρώσεως ὑπ' ἀριθ. 49)56 πρᾶξεως καὶ τὴν ὑδρευσὶν τῆς Κοινότητος Λειβαδακίου ἐκ τῆς ἐν λόγῳ πηγῆς διὰ λόγους οικονομικοῦς (μὴ ἐξέυρεσις τοῦ ἀναγκαίου χρήματος διὰ τὴν ἀποζημιώσιν τῶν ἰδιοκτητῶν τῆς πηγῆς) καὶ διότι ἡ Κοινότης Λειβαδακίου ὑδρεύεται ἐκ τοῦ κατασκευασθέντος κατὰ τὸ ἔτος 1955 ἔργου ὑδρεύσεως πηγῆς «Λούτσας».

Ἐπειδὴ ἐκ τῶν στοιχείων τοῦ φακέλλου καὶ εἰδικώτερον ἐκ τῆς ἐκθέσεως τοῦ ἐπιληφθέντος ζητήματος ὑδρεύσεως τῆς Κοινότητος Τριποταμίας Προϊσταμένου τῆς Τ.Υ.Δ.Κ. Παι. Πουργιώτου, προκύπτει ὅτι συντρέχει πράγματι τὸ στοιχεῖον τῆς Δημοσίας ὠφελείας τὸ ὁποῖον ἐν προκειμένῳ ἀναγνωρίζεται ἐκ τοῦ Νόμου καὶ ἐρίδεται ἐπὶ τῶν στοιχείων τοῦ φακέλλου διὰ τὴν ἀποφασισθείσαν ἀπαλλοτριώσιν τῶν ὑδάτων τῆς πηγῆς Μπουφούγκας πρὸς ὑδρευσὶν τῆς Κοινότητος Τριποταμίας.

Ἐπειδὴ λόγῳ τῆς μὴ ὑπάρξεως ὑδραγωγείου οἱ κάτοικοι τῆς αἰτούσης τὴν ἀπαλλοτριώσιν πηγῆς Κοινότητος ἀναγκάζονται νὰ ὑδρεύωνται κατὰ τὴν φερινὴν περιόδον ἐκάστου ἔτους ἐκ τοῦ ποταμοῦ Ἐρυμάνθου ἀποτέλεσμα δὲ τῆς ἀνθυγιεινῆς ταύτης ὑδρεύσεως εἶναι νὰ μαστίζωνται οἱ κάτοικοι αὐτῆς ἐξ ἐπιδημικῶν νόσων τυφοειδοῦς πυρετοῦ καὶ δυσεντερίας ὑδρευτικῆς προσελεύσεως πρᾶγμα ὅπερ ἐγκυμονεῖ κινδύνους διὰ τὴν δημοσίαν ὑγίαν.

Ἐπειδὴ ἡ ὑδρευσις τῆς Κοινότητος Τριποταμίας ἐκ τῶν ἰδιοκτητῶν τῆς πηγῆς Μπουφούγκας καὶ τοῦ Προέδρου τῆς Κοινότητος Λειβαδακίου προτεινομένων πηγῶν α) Παληρομνάστηρο, β) Τσοπρῶ, γ) Γεωργίτσα, δ) Τσουκαλὰ καθίσταται ἂν μὴ ἀδύνατος πάντως μὴ σκόπιμος καὶ ἐνδεδειγμένη διὰ τὴν Κοινότητα Τριποταμίας καθ' ὅσον λόγῳ τῶν μὴ ὑφίσταμένων ὑψομετρικῶν διαφορῶν ἀπασθῶν τῶν πηγῶν τούτων πρὸς τὴν Κοινότητα Τριποταμίας (σχετικῆς ἐκθέσεως Προϊσταμένου ΤΥΔΚ Παι. Πουργιώτου) ἡ χρησιμοποίησις τῶν ὑδάτων μᾶλλον οἰασθήτω ἐκ τῶν ὡς ἄνω πηγῶν δὲν εἶναι δυνατὴ εἰμὴ μόνον δι' ἀνυψωτικῶν μηχανημάτων, λύσις ἀσύμφορος διὰ τὴν Κοινότητα Τριποταμίας, ὑποχρεουμένης ἐσαεὶ εἰς δαπάνας δυσαναλόγους πρὸς τὰ ἐτήσια ἔσοδά της (δρχ. 7600 διὰ τὴν πληρωμὴν τῶν ἀναγκαίων καυσίμων πρὸς λειτουργίαν τῶν μηχανημάτων συντήρησιν καὶ ἐπισκευὴν τούτων ὡς καὶ διὰ τὴν μισθοδοσίαν εἰδικοῦ Τεχνίτου διὰ τὴν ἐπιτήρησιν καὶ κλήσιν λειτουργίαν τούτων).

Ἐπειδὴ τόσοσιν αἱ εἰς ὕδωρ ἀνάγκαι τῶν κατοίκων τῆς Κοινότητος Λειβαδακίου ἀνερχομένων τούτων κατὰ τὴν ἐπίσημην ἀπογραφὴν τοῦ Κράτους τοῦ ἔτους 1951 εἰς 184, ὅσον καὶ ἡ ἀπαιτουμένη ποσότης ὕδατος διὰ τὸ πότισμα τῶν μικρῶν καὶ

μεγάλων ζώων καλύπτονται πλήρως εκ των υπάρχουσών πηγών α) Λούττα παροχής 11 κ. μ. ανά 24ωρον και β) 'Αγ. Νικολάου παροχής 80 κ.μ. και πλέον ανά 24ωρον καθ' όσον εις έκαστον άτομον αντιστοιχεί ποσότης ύδατος 11 κυβ. μέτρ. συν 80 κ.μ. $184 = 91.000 : 200$ ήτοι 455 λύτρα ανά 24ωρον αντί της συνήθους δια κατοίκους χωρίων υπολογιζομένης ποσότητος ύδατος 50 λίτρων ανά 24ωρον, συνεπώς ή υπό του Κοιν. Συμβουλίου Λειβαδακίου ζητούμενη εκ των υστέρων από της πράξεως του Κ. Σ. Τριποταμιάς αναγκαστική απαλλοτριώσις των υδάτων της πηγής Μπουφούγκας κρίνεται παρ' ήμῶν ως μη ικανή να άποτρέψη την έγκρισιν της υπό του Κ. Σ. Τριποταμιάς άποφασισθείσης απαλλοτριώσεως των υδάτων της πηγής Μπουφούγκας καθ' όσον ή Κοινότης Λειβαδακίου εφ' όσον επιθυμεί να εκτελέση έργον ύδρεύσεως δύναται να εκτελέση τοιούτον εκ της πηγής 'Αγ. Νικολάου εξ ής ύδρεύεται σήμεραν κατά την έποχην των έλαχίστων υδάτων ήλωστε τόσον ή πηγή Μπουφούγκας όσον και ή πηγή 'Αγ. Νικολάου ή παροχή της οποίας είναι μεγαλύτερα της πηγής Μπουφούγκας και εύρίσκεται ύψομετρικώς πολυ χαμηλότερον του χωρίου Λειβαδακίου (Κοινότητος), και συνεπώς ή γρησιμοποίησις του ύδατος μιάς εκ των ως άνω πηγών δεν είναι δυνατή ειμή μόνον δι' άνυψωτικών μηχανημάτων, λύσις μη δυναμένη ν' αντιμετώπισθῃ εκ του Κοινοτικού Ταμείου Λειβαδακίου τὰ έτήσια έσοδα της οποίας άνέρχονται μόλις εις δραχμάς 2.500, θτινα δεν επαρκούν ούδὲ δια την αντιμετώπισιν των έν γένει έξόδων διοικήσεως πολλῶ μάλλον δια την εκτέλεσιν και συντήρησιν έργου ύδρεύσεως της Κοινότητος δι' άντλητικών μηχανημάτων.

Επειδή αἱ ανάγκαι ύδρεύσεως οὔσαι εκ της φύσεώς των επικρατέστεραι των της άρδεύσεως, επιβάλλουν και την εις βάρος αὐτῶν έτι άρδεύσεως προνομιακήν ικανοποίησιν Συμβούλιον (Επικρατείας 66)55) καθ' όσον ή ύδρευσις συνδυαζομένη άμέσως προς την Δημοσίαν υγείαν και προς την ζωην των κατοίκων, δέον να προηγήται της άρδεύσεως.

Επειδή αἱ ανάγκαι των σήμεραν εκ της έν λόγω πηγής Μπουφούγκας (άρδευομένων κτημάτων περιβολίων) δεν ζύνανται να κατισχύσωσι των αναγκῶν ύδρεύσεως της Κοινότητος Τριποταμιάς, καθισταμένης της ικανοποίησεως των ύδρευτικῶν αναγκῶν αὐτῆς αν μη άδύνατου πάντως ύσχυρόρου από οικονομικῆς άπόψεως εκ των ποσεινομένων πηγῶν.

Επειδή ή πηγή Μπουφούγκας εύρισκομένη εις πολυ μεγαλύτερον ύψόμετρον από την αἰτούσαν την απαλλοτριώσιν ταύτης Κοινότητος Τριποταμιάς, παρέχει τὸ πλεονέκτημα της δια βαρύτητος μεταφορᾶς του ύδατος ενώ ή χρησιμοποίησις του ύδατος μιάς εκ των υπό του Προέδρου της Κοινότητος Λειβαδακίου και των ιδιοκτητῶν της πηγής Μπουφούγκας, προτεινομένων πηγῶν λόγω ύψομετρικῶν διαφορῶν (χρησιμοποίησις άνυψωτικῶν μηχανημάτων), τυγχάνει ασύμμορος από οικονομικῆς άπόψεως (Συμβούλιον Επικρατείας 1987)56).

Επειδή δια της δια σωληνωτοῦ ύδραγωγείου μεταφορᾶς των υδάτων της πηγής Μπουφούγκας παροχής 34 και 56 κ.μ. κατά την έποχην των έλαχίστων υδάτων λύεται όριστικῶς τὸ ζήτημα ύδρεύσεως της Κοινότητος Τριποταμιάς, οἱ κάτοικοι της οποίας λόγω της άνθυγιεινοῦς ύδρεύσεως (ύδατα ποταμοῦ Βουμάνδου), μαστίζονται από νοσήματα τυφοειδοῦς τυροστοῦ και δυσεντερίας (έκθεσις Α)νοῦ 'Υγ. Κέντρου), ἴδόντες πάντα τὰ έν τῷ σχετικῷ φακέλλῳ ύπάρχοντα στοιχεῖα, άποφασίζομεν:

Εγκρίνομεν την ύπ' αριθ. 10)56 πράξιν του Κ. Σ. Τριποταμιάς περι αναγκαστικῆς απαλλοτριώσεως των υδάτων της πηγής Μπουφούγκας περιφερείας Κοινότητος Λειβαδακίου μετά των επ' αὐτῆς ύφισταμένων δουλειῶν άρδεύσεως

άποκλειστικῶς δια την ύδρευσιν της Κοινότητος και της αναγκαίας εκτάσεως (λωρίδος) 100 τ. μ. διαστάσεων 5X20 κατὰ μήκος της διατάξεως των πηγῶν Μπουφούγκας, δια την εκτέλεσιν έργων καλλιεργείας των πηγῶν τούτων και περισυλλογῆς των υδάτων.

Η ως άνω πράξις του Κ. Σ. Τριποταμιάς δεν έγκρίνεται όσον άφορᾶ εις την άποφασισθείσαν αναγκαστικῆν απαλλοτριώσιν των υδάτων της πηγής 'Αγριλιές δια την ύδρευσιν του Συνοικισμοῦ Καπελίτσης της Κοινότητος Τριποταμιάς, καθ' όσον ή παροχή ταύτης άνερχομένη κατὰ την έποχην των έλαχίστων υδάτων εις 7,43 κ.μ. ανά 24ωρον ήτοι 37 λύτρα κατὰ κάτοικον αντί των αναγκῶν 50 τοιούτων δια κατοίκους χωρίων, δεν δύναται να καλύψη έστω και στοιχειωδῶς τὰς ύδρευτικὰς ανάγκαις του Συνοικισμοῦ Καπελίτσης, οἱ κάτοικοι του όποίου κατὰ την έπίσημον άπογραφην του Κράτους του έτους 1951 άνέρχονται εις 204.

Η απαλλοτριώσις γίνεται υπέρ και δαπάναις της Κοινότητος Τριποταμιάς ή δε άποζημιώσις θαρύνουσα την έν λόγω Κοινότητα θά καταβληθῇ συμφώνως προς τὰς διατάξεις Α. Ν. 1731)39, μη άποκλειομένου και του καθορισμοῦ ταύτης δια συμβιβασμοῦ.

Εν Τριπόλει τῇ 21 'Ιουλίου 1960

Ο Νομάρχης

Δ. ΣΑΜΠΑΤΑΚΑΚΗΣ

ΠΟΛΕΟΔΟΜΙΑ
Β. ΔΙΑΤΑΓΜΑΤΑ

(5)

Περὶ τροποποίησεως του ρυμοτομικοῦ σχεδίου 'Ηρακλείου

'Αττικῆς

ΠΑΥΛΟΣ

ΒΑΣΙΛΕΥΣ ΤΩΝ ΕΛΛΗΝΩΝ

Εχόντες υπ' ὄψιν τὰς διατάξεις του από 17 'Ιουλίου 1923 Ν. Δ)τος «περι σχεδίων πόλεων κ.λ.π.», ως μεταγενεστέρως έτροποποιήθησαν και συνεπληρώθησαν και ειδικώτερον των άρθρων 3 και 70 αὐτοῦ, ως και την ύπ' αριθ. Α. 28417)28.5.1958 άπόφασιν του 'Υπουργοῦ Συνοικιστικῶν και Δημοσίων Έργων «περι έξουσιοδοτήσεως του 'Υφυπουργοῦ Οικισμοῦ δι' άσκησιν άρμοδιότητων» (Φ.Ε.Κ. 165 Β') και ἴδόντες την ύπ' αριθ. 359)1960 γνωμοδότησιν του Συμβουλίου Οικισμοῦ, ως και τὰς ύπ' αριθ. 195)1959 και 4) 1960 πράξεις του Δημοτικοῦ Συμβουλίου 'Ηρακλείου 'Αττικῆς, προτάσει του 'Ημετέρου επί του Οικισμοῦ 'Υφυπουργοῦ, άπεφασίσαμεν και διατάσσομεν:

*Άρθρον Μόνον

Εγκρίνομεν την τροποποίησιν του ρυμοτομικοῦ σχεδίου 'Ηρακλείου 'Αττικῆς, κατὰ τὰ ύπ' αριθ. 1, 8, 165, 168 και 169 οικδομικὰ τετράγωνα, ως έμφαίνεται εις τό, υπό του Προϊσταμένου της 'Υπηρεσίας Οικισμοῦ του 'Υπουργείου Συνοικιστικῶν και Δημοσίων Έργων, τεθεωρημένον δια της ύπ' αριθ. 5892)1960 πράξεως αὐτοῦ σχετικῶν πρωτότυπον διάγραμμα, υπό κλίμακα 1:1000, οὔτινος συνοπτικῶν αντίτυπον δημοσιεύεται κατωτέρω.


Εἰς τὸν αὐτὸν, επί του Οικισμοῦ 'Υφυπουργόν, ανατίθεμεν την δημοσίευσιν και εκτέλεσιν του παρόντος Δ)τος.

Εν 'Αθήναις τῇ 25 'Ιουνίου 1960

ΠΑΥΛΟΣ

Β.

● ΕΠΙ ΤΟΥ ΟΙΚΙΣΜΟΥ ΥΦΥΠΟΥΡΓΟΣ
ΕΜΜ. ΚΕΦΑΛΟΓΙΑΝΝΗΣ

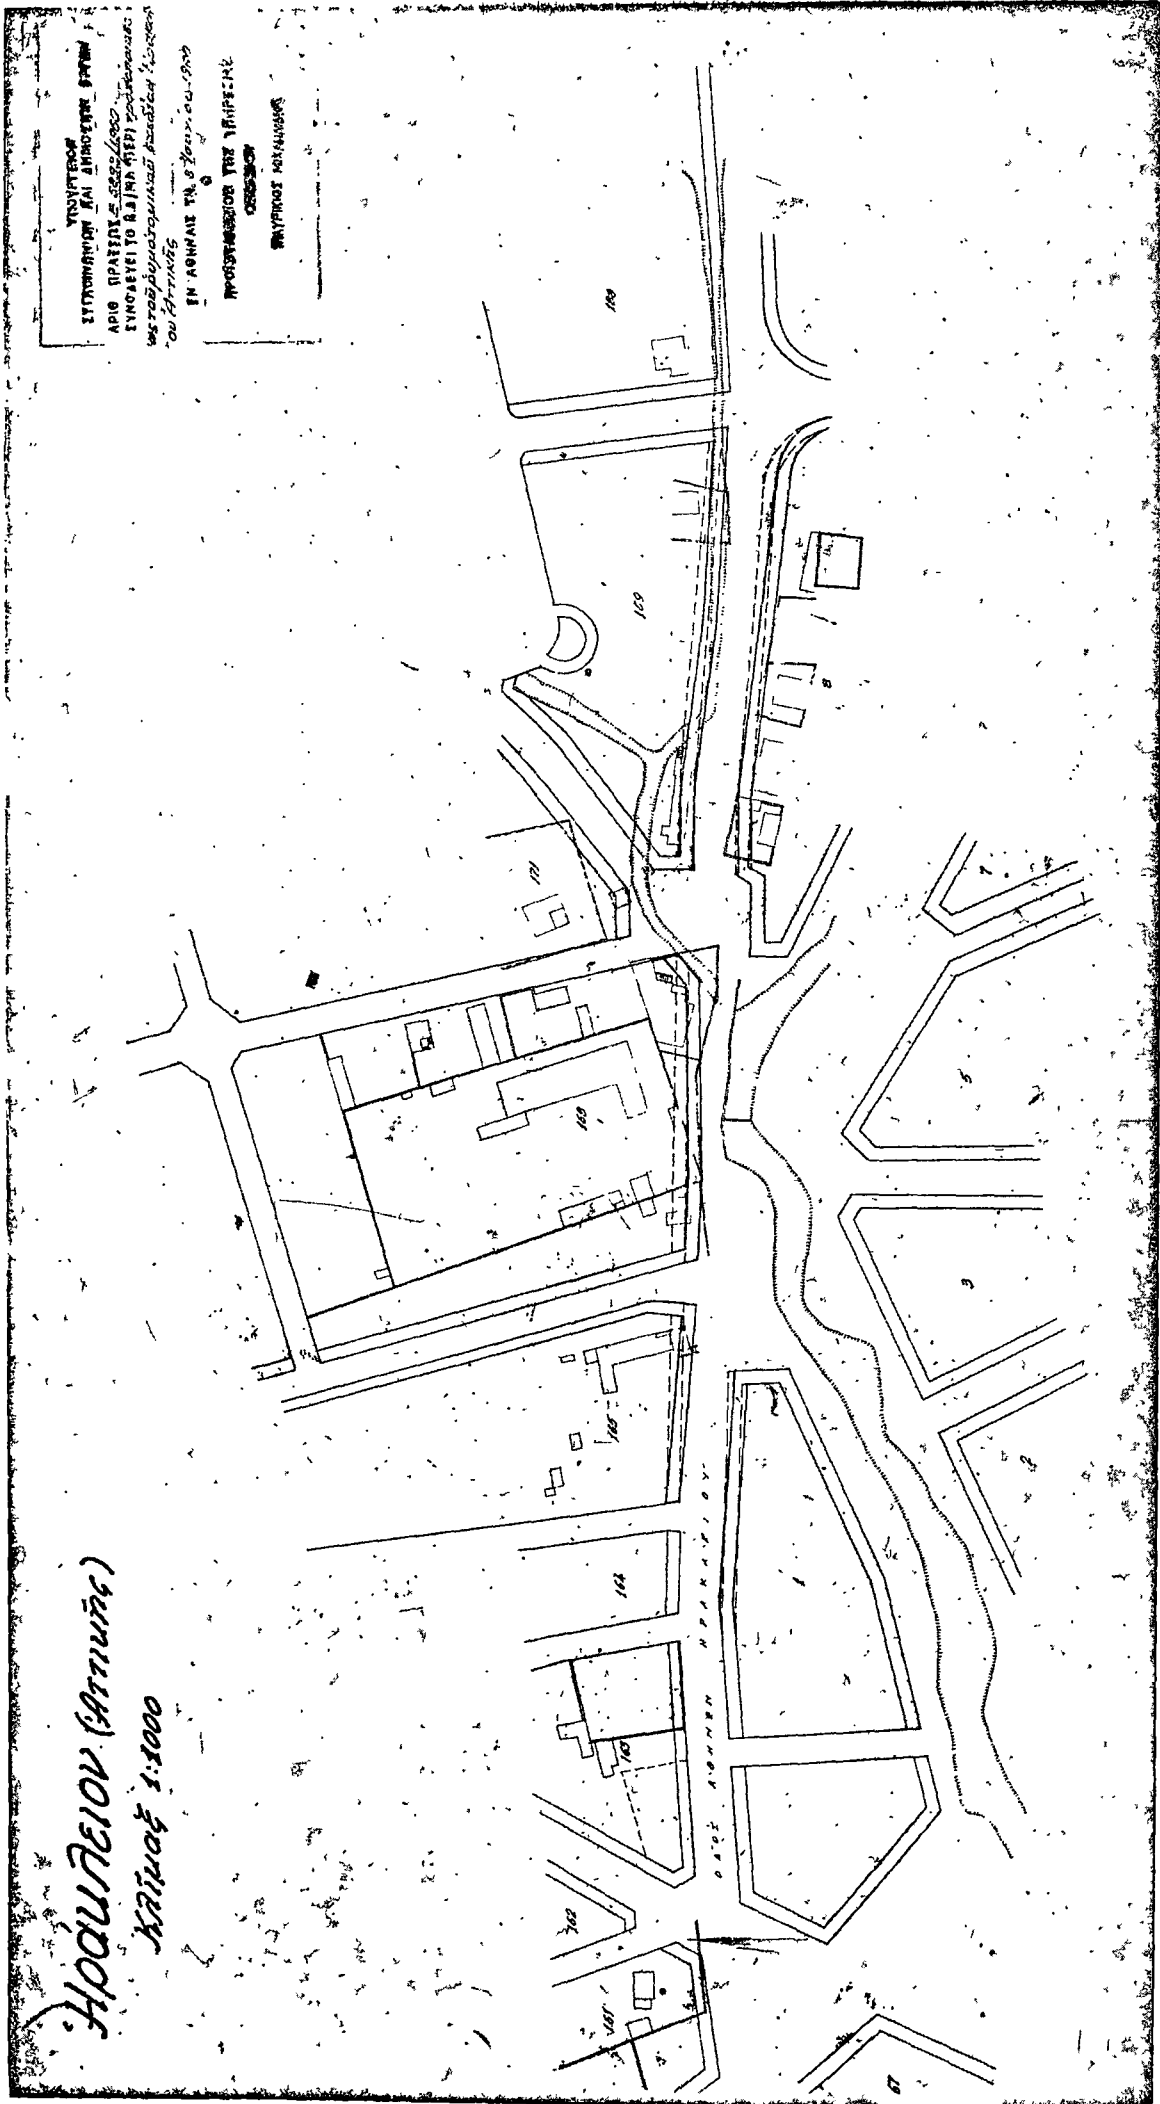

(6)

"Αρθρον μόνον

Περὶ τροποποιήσεως τοῦ ρυμοτομικοῦ σχεδίου Νεαπόλεως Θεσσαλονίκης.

ΠΑΥΛΟΣ
ΒΑΣΙΛΕΥΣ ΤΩΝ ΕΛΛΗΝΩΝ

Ἐχόντες ὑπ' ὄψιν τὰς διατάξεις τοῦ ἀπὸ 17 Ἰουλίου 1923 Ν. Δ)τος «περὶ σχεδίων πόλεων κλπ.», ὡς μεταγενεστέρως ἐτροποποιήθησαν καὶ συμπληρώθησαν καὶ εἰδικότερον τῶν ἄρθρων 3 καὶ 70 αὐτοῦ, ὡς καὶ τὴν τὴν ὑπ' ἀριθ. Α. 28417) 28.5.1958 ἀπόφασιν τοῦ Ὑπουργοῦ Συγκοινωνιῶν καὶ Δημοσίων Ἔργων «περὶ ἐξουσιοδοτήσεως τοῦ Ὑφυπουργοῦ Οἰκισμοῦ δι' ἄσκησιν ἀρμοδιότητων» (Φ.Ε.Κ. 165 Β') καὶ ἰδόντες τὴν ὑπ' ἀριθ. 357)1960 γνωμοδότησιν τοῦ Συμβουλίου Οἰκισμοῦ, ὡς καὶ τὴν ὑπ' ἀριθ. 155)1958 πράξιν τοῦ Δημοτικοῦ Συμβουλίου Νεαπόλεως Θεσσαλονίκης, προτάσει τοῦ ἡμετέρου ἐπὶ τοῦ Οἰκισμοῦ Ὑφυπουργοῦ, ἀπεφασίσαμεν καὶ διατάσσομεν:

Ἐγκρίνομεν τὴν τροποποίησιν τοῦ ρυμοτομικοῦ σχεδίου Νεαπόλεως Θεσσαλονίκης, κατὰ τὸ μεταξὺ τῶν ὁδῶν Ἀνατ. Ρωμυλίας καὶ Π. Κουντουριώτου τμήμα τῆς ὁδοῦ Μαρτζου, ὡς ἐμφαίνεται εἰς τό, ὑπὸ τοῦ Προϊσταμένου τῆς Ὑπηρεσίας Οἰκισμοῦ τοῦ Ὑπουργείου Συγκοινωνιῶν καὶ Δημοσίων Ἔργων, τεθεωρημένον διὰ τῆς ὑπ' ἀριθ. Ε. 48283)1959 πράξεως αὐτοῦ σχετικὸν πρωτότυπον διάγραμμα, ὑπὸ κλίμακα 1:500, οὔτινος συνοπτικὸν ἀντίτυπον δημοσιεύεται κατωτέρω.

Εἰς τὸν αὐτὸν ἐπὶ τοῦ Οἰκισμοῦ Ὑφυπουργόν, ἀνατίθεμεν τὴν δημοσίευσιν καὶ ἐκτέλεσιν τοῦ παρόντος Δ)τος.

Ἐν Ἀθήναις τῇ 25 Ἰουνίου 1960

ΠΑΥΛΟΣ
Β.

Ο ΕΠΙ ΤΟΥ ΟΙΚΙΣΜΟΥ ΥΦΥΠΟΥΡΓΟΣ
ΕΜΜ. ΚΕΦΑΛΟΓΙΑΝΝΗΣ

(7)

"Αρθρον Μόνον

Περὶ τροποποιήσεως τοῦ ρυμοτομικοῦ σχεδίου Παλαιῦ Φαλήρου.

**ΠΑΥΛΟΣ
ΒΑΣΙΛΕΥΣ ΤΩΝ ΕΛΛΗΝΩΝ**

Ἐχοντες ὑπ' ὄψιν τὰς διατάξεις τοῦ ἀπὸ 17 Ἰουλίου 1923 Ν. Δ)τος «περὶ σχεδίων πόλεων κ.λ.π.», ὡς μεταγενεστέρως ἐτροποποιήθησαν καὶ συνεπληρώθησαν καὶ εἰδικώτερον τῶν ἀρθρῶν 3 καὶ 70 αὐτοῦ, ὡς καὶ τὴν ὑπ' ἀριθ. Α. 28417)28.5.1958 ἀπόφασιν τοῦ Ἰπουργοῦ Συγκοινωνιῶν καὶ Δημοσίων Ἔργων «περὶ ἐξουσιοδοτήσεως τοῦ Ἰφυπουργοῦ Οἰκισμοῦ δι' ἄσκησιν ἀρμοδιότητων» (Φ.Ε.Κ. 165 Β') καὶ ἰδόντες τὴν ὑπ' ἀριθ. 400)1960 γνωμοδότησιν τοῦ Συμβουλίου Οἰκισμοῦ, ὡς καὶ τὴν ὑπ' ἀριθ. 318)1959 πράξιν τοῦ Δημοτικοῦ Συμβουλίου Παλαιῦ Φαλήρου προτάσει τοῦ Ἡμετέρου ἐπὶ τοῦ Οἰκισμοῦ Ἰφυπουργοῦ, ἀπεφασίσασμεν καὶ διατάσσομεν:

Ἐγκρίνομεν τὴν τροποποίησιν τοῦ ρυμοτομικοῦ σχεδίου Παλαιῦ Φαλήρου, κατὰ τὰ ὑπ' ἀριθ. 123 καὶ 124 οἰκοδομικὰ τετράγωνα, ὡς ἐμφάνεται εἰς τὸ ὑπὸ τοῦ Προϊσταμένου τῆς Ἰπηρεσίας Οἰκισμοῦ τοῦ Ἰπουργείου Συγκοινωνιῶν καὶ Δημοσίων Ἔργων, τεθεωρημένον διὰ τῆς ὑπ' ἀριθ. Ε. 3818) 1960 πράξεως αὐτοῦ σχετικὸν πρωτότυπον διάγραμμα, ὑπὸ κλίμακα 1:1000 οὔτινος συνοπτικὸν ἀντίτυπον δημοσιεύεται κατωτέρω:

Εἰς τὸν αὐτὸν ἐπὶ τοῦ Οἰκισμοῦ Ἰφυπουργόν, ἀνατίθεμεν τὴν δημοσίευσιν καὶ ἐκτέλεσιν τοῦ παρόντος Δ)τος.

Ἐν Ἀθήναις τῆ 25 Ἰουνίου 1960

**ΠΑΥΛΟΣ
Β.**

Ο ΕΠΙ ΤΟΥ ΟΙΚΙΣΜΟΥ ΥΦΟΥΣ
ΕΜΜ. ΚΕΦΑΛΟΓΙΑΝΝΗΣ


Παλαιού Βαλταρού (Αρμύρα)

1:1000


ΥΠΟΥΡΓΕΙΟΝ
 ΤΥΠΟΓΡΑΦΙΚΩΝ ΚΑΙ ΔΗΜΟΣΙΩΝ ΕΡΓΩΝ
 ΝΕΙΣ ΠΡΟΣΕΩΣ 5.22.14/1960
 ΕΠΙΘΕΤΕΙ ΤΟ Θ.Δ. (ΚΑ ΠΕΡΙ ΤΡΟΠΟΠΟΙΗΣΕΩΣ
 ΑΙΣ ΤΩΝ ΕΠΙΣΤΡΟΦΙΚΩΝ ΚΑΡΤΩΝ (ΚΑΡΤΕΣ
 ΑΝΤΙΣΤΡΟΦΕΣ)
 ΕΚ ΑΘΗΝΑΣ ΤΗ 3 Ιουλίου 1960.

ΠΡΟΣΤΑΤΕΥΜΕΝΟΣ ΤΗΣ ΥΠΗΡΕΣΙΑΣ
 ΔΙΚΙΣΜΟΥ
 ΜΑΥΡΙΚΙΟΣ ΜΥΧΑΛΙΔΗΣ

Οδός Αρμύρας

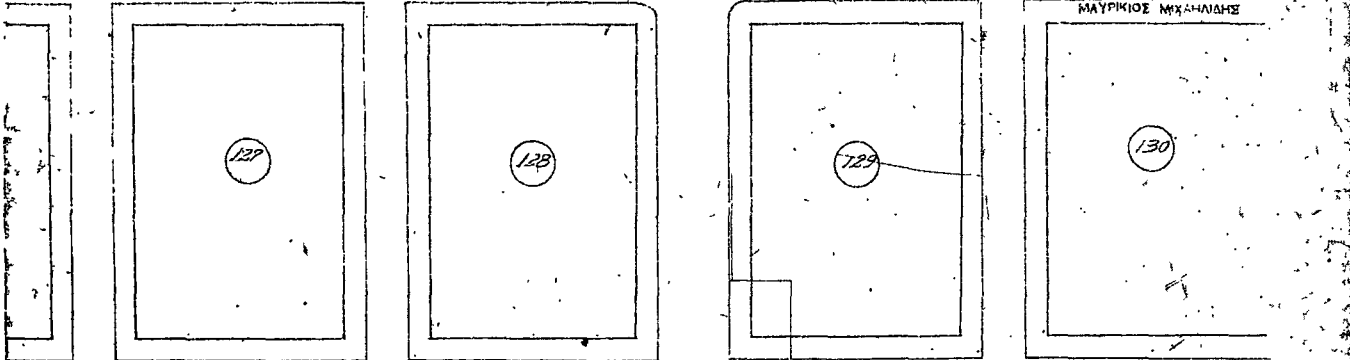

Οδός Αρμύρας

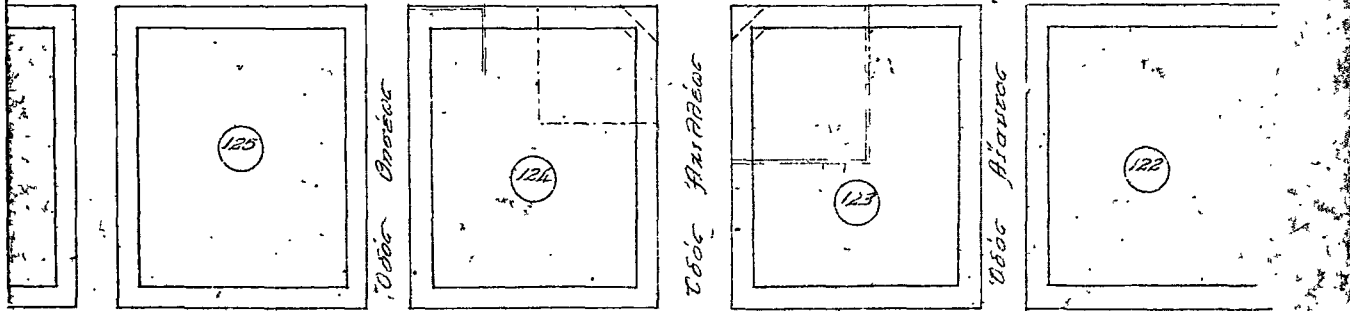

Οδός Μουσαῦ

