

ΕΦΗΜΕΡΙΣ ΤΗΣ ΚΥΒΕΡΝΗΣΕΩΣ

ΤΟΥ ΒΑΣΙΛΕΙΟΥ ΤΗΣ ΕΛΛΑΔΟΣ

ΕΝ ΑΘΗΝΑΙΣ
ΤΗ 14 ΣΕΠΤΕΜΒΡΙΟΥ 1961

ΤΕΥΧΟΣ ΤΕΤΑΡΤΟΝ

ΑΡΙΘΜΟΣ ΦΥΛΛΟΥ
108

ΠΕΡΙΕΧΟΜΕΝΑ

ΑΠΑΛΛΟΤΡΙΩΣΕΙΣ ΑΠΟΦΑΣΕΙΣ

- Περί αναγκαστικής απαλλοτριώσεως ακινήτων εις περιοχήν Μαραθώνος προς έκτελεσιν έργων τουριστικής αναπτύξεως. 1
- Περί αναγκαστικής απαλλοτριώσεως κτημάτων προς διαπλάτυνσιν του τμήματος Είσοδος Πατρών Χάραδρος — Πάτριαι τής Εθνικής οδού Κορίνθου — Πατρών. 2
- Περί αναγκαστικής απαλλοτριώσεως κτημάτων προς διαπλάτυνσιν τής Εθνικής οδού Αθηνών — Κορίνθου από Κόμβου Διύλιστηρίων μέχρι Κόμβου Ασπροπύργου. 3
- Περί αναγκαστικής απαλλοτριώσεως κτημάτων προς διαπλάτυνσιν τής προσπελάσεως Ρίου τής Εθνικής οδού Κορίνθου — Πατρών. 4
- Περί αναγκαστικής απαλλοτριώσεως κτημάτων προς κατασκευήν τής Εθνικής οδού Ιωαννίνων — Αντιρρίου (Τμήμα Μακρυνόρους). 5
- Περί αναγκαστικής απαλλοτριώσεως κτημάτων προς κατασκευήν τής Εθνικής οδού Ταραψής — Μονεμβασίας. 6
- Περί αναγκαστικής τής δυνάμει του από 17.3.59 Β. Δ. (Φ.Ε.Κ. 70) 59 Τ. Α') απαλλοτριώσεως προς κατασκευήν παραλλαγής τής Εθνικής οδού Μπογιατίου — Καπανδριτίου. 7
- Περί αναγκαστικής απαλλοτριώσεως κτημάτων εις την περιοχήν Χειμαδίτιδος. 8
- Περί αναγκαστικής απαλλοτριώσεως κτημάτων δια την κατασκευήν δασικής οδού Καλλιθέας — Λαμπίρη. 9
- Περί αναγκαστικής απαλλοτριώσεως ακινήτου υπέρ τής Κοινότητος Ύψηλάντου. 10

ΑΝΑΚΟΙΝΩΣΕΙΣ

- Περί ειδοποιήσεως τής γενομένης παρακαταθέσεως αποζημιώσεως έξ αναγκαστικής απαλλοτριώσεως ακινήτων προς μετάθεσιν πολεμοπαθούς οικισμού Στρατού Βάλτου. 11
- Περί ειδοποιήσεως τής γενομένης παρακαταθέσεως αποζημιώσεως λόγω έμαδικής τακτοποιήσεως οικοπέδων κλπ. υπό τής Κ.Ο.Κ. Καλαβρύτων. 12
- Περί ειδοποιήσεως γενομένης παρακαταθέσεως εις τὸ Ταμείον Παρακαταθηκῶν καὶ Δανείων δι' αποζημιώσιν ρυμοτομουμένων ακινήτων προς διάνοιξιν τής οδού Μοναστηρίου. 13
- Περί ειδοποιήσεως γενομένης παρακαταθέσεως εις τὸ Ταμείον Παρακαταθηκῶν καὶ Δανείων δι' αποζημιώσιν ρυμοτομουμένων ακινήτων προς διάνοιξιν τής οδού Λαγκαδά. 14
- Περί ειδοποιήσεως γενομένης παρακαταθέσεως εις τὸ Ταμείον Παρακαταθηκῶν καὶ Δανείων δι' αποζημιώσιν ρυμοτομουμένων ακινήτων προς διάνοιξιν τής οδού Μοναστηρίου. 15

Περί γνωστοποιήσεως καταθέσεως αποζημιώσεως λόγω απαλλοτριώσεως χώρου Εθνικού Γυμναστηρίου Γρεβενών. 16

Περί ειδοποιήσεως τής γενομένης παρακαταθέσεως αποζημιώσεως έξ αναγκαστικής απαλλοτριώσεως κτημάτων προς ανακαίνισιν τής οδού Πατρών—Καλαβρύτων. . . 17

ΠΟΛΕΟΔΟΜΙΑ

Β. ΔΙΑΤΑΓΜΑΤΑ

Περί τροποποιήσεως τῶν ὄρων δομήσεως εις τὰ ὑπ' ἀριθ. 75, 76 καὶ 78 οἰκοδομικά τετράγωνα τοῦ ρυμοτομικοῦ σχεδίου Χολαργοῦ (Ἀττικής). 18

ΑΠΟΦΑΣΕΙΣ

Περί χαρακτηρισμοῦ ὡς ἐπιγούσης ἀνάγκης ἐφαρμογῆς τοῦ ρυμοτομικοῦ σχεδίου Ἀθηνῶν κατὰ τὴν Πλατείαν Σιδηροδρομικοῦ Σταθμοῦ Λαρίσης καὶ ὁδὸν Δομοκοῦ. . . 19

Περί κυρώσεως πρακτικοῦ Ἐπιτροπῆς διορθώσεως ἀσυμφωνιῶν Νομοῦ Ἀττικής. 20

ΔΙΟΡΘΩΣΕΙΣ ΗΜΑΡΤΗΜΕΝΩΝ

Δ' ὄρθωσις ἡμαρτημένων εις τὴν ὑπ' ἀριθ. Υ.1401)5445) 9.8.1961 κοινήν ἀπόφασιν τῶν Ὑπουργῶν Οἰκονομικῶν καὶ Κοιν. Προνοίας 21

ΑΠΑΛΛΟΤΡΙΩΣΕΙΣ

ΑΠΟΦΑΣΕΙΣ

Ἀριθ. Α. 23535.

(1)

Περί αναγκαστικής, απαλλοτριώσεως ακινήτων εις περιοχήν Μαραθώνος προς έκτελεσιν έργων τουριστικής αναπτύξεως.

ΟΙ ΥΠΟΥΡΓΟΙ

ΠΡΟΕΔΡΙΑΣ ΚΥΒΕΡΝΗΣΕΩΣ ΚΑΙ ΟΙΚΟΝΟΜΙΚΩΝ

Ἐχοντας ὑπ' ὄψει :

1) Τὰς διατάξεις τοῦ Α. Ν. 1731)1939 «περὶ αναγκαστικῶν απαλλοτριώσεως» ὡς οὗτος ἐκωδικοποιήθη διὰ τοῦ ἀπὸ 29)30.4.53 Β. Δ) τος καὶ ἐτροποποιήθη διὰ τοῦ Ν. Δ. 3979) 59.

2) Τὸ ἄρθρον 4 τοῦ Α. Ν. 1169)1938 ἐν συνδυασμῷ προς τὸ ἄρθρον 2 παρ. 3 τοῦ Α. Ν. 1565)50 καὶ τὰ ἄρθρα 28 τοῦ Ν. Δ. 3430)55 καὶ 10 τοῦ Ν. 4060)60, ἀποφασίζομεν :

Κηρύτσομεν ἀναγκαστικῶς ἀπαλλοτριωτέαν λόγω δημοσίας ὠφελείας, ἥτοι προς έκτελεσιν έργων τουριστικής αναπτύξεως, ἀπαραιτήτων διὰ τὴν ἐξυπηρέτησιν τής τουριστικής κινήσεως τής χώρας, ἐδαφικὴν ἔκτασιν συνολικοῦ ἐμβαδοῦ μέτρων τετραγωνικῶν 4.674.708, περιλαμβάνουσαν τὸν παρὰ τὸν αἰγιαλὸν τοῦ ὄρμου Μαραθώνος τής ὁμωνύμου κοινότητος τοῦ νομοῦ Ἀττικής κείμενον πευκῶνα Σχινιάν μετὰ τοῦ πρὸ αὐτοῦ χέρσου καὶ καλλιεργουμένου χώρου καὶ τής παρακειμένης χερσονησίδος Κυρσοῦρας. Ἡ ὅλη ἀπαλλοτριουμένη ἔκτασις κρινομένη ὡς ἰδιαζόντως κατάλληλος διὰ τὸν ἀνωτέρω σκοπὸν, εἰκονίζεται εἰς τὸ ἀπὸ 19 Αὐγούστου 1961 τοπογραφικὸν καὶ κτηματολο-

γικόν διάγραμμα του 'Ελληνικού 'Οργανισμού Τουρισμού, περι-
κεκλεισμένη δι' άρθρων γραμμής και άπαρτιζόμενη έξ ιδιο-
κτησιών φερόμενων υπό τους αριθμούς 1 έως και 55.

Επί της ως άνω έκτάσεως άξιούν δικαιώματα κυριότητας
οί Μπενάκης Κωνσταντίνος, Κληρονόμοι Κ. Ντόστη και λοι-
ποί.

'Η άπαλλοτριώσις αύτη ήτις κηρύσσεται κατεπίγουσα, γί-
νεται υπέρ και δαπάναις του 'Ελληνικού 'Οργανισμού Τουρισ-
μού.

'Εν 'Αθήναις τῆ 8 Σεπτεμβρίου 1961

ΟΙ ΥΠΟΥΡΓΟΙ

ΠΑΡΑ ΤΗ ΠΡΟΕΔΡΙΑ ΤΗΣ ΚΥΒΕΡΝΗΣΕΩΣ ΕΠΙ ΤΩΝ ΟΙΚΟΝΟΜΙΚΩΝ ΥΠΟΥΡΓΩΝ
ΚΑΙ ΔΗΜΟΣΙΩΝ ΕΡΓΩΝ
Δ. ΑΛΙΠΡΑΝΤΗΣ

Αριθ. Σ. 9835.

Περὶ ἀναγκαστικῆς ἀπαλλοτριώσεως κτημάτων πρὸς διαπλά-
τυνσιν τοῦ τμήματος Εἰσοδος Πατρῶν Χάραδρος—Πάτριαι
τῆς Ἑθνικῆς ὁδοῦ Κορίνθου— Πατρῶν.

ΟΙ ΥΠΟΥΡΓΟΙ
ΟΙΚΟΝΟΜΙΚΩΝ ΚΑΙ ΣΥΓΚΟΙΝΩΝΙΩΝ
ΚΑΙ ΔΗΜΟΣΙΩΝ ΕΡΓΩΝ

'Εχοντες ὑπ' ὄψιν 1) τὰς διατάξεις τοῦ Α.Ν. 1731)39
«περὶ ἀναγκαστικῶν ἀπαλλοτριώσεων, ὡς οὗτος ἐκωδικοποιή-
θη διὰ τοῦ ἀπὸ 29)30.4.53 Β.Δ. καὶ ἐτροποποιήθη διὰ τοῦ Ν.
Δ)τος 3979)59, 2) τὸ ἄρθρον 23 τοῦ ἀπὸ 25.11.29 Δ)τος
«περὶ κωδικοποιήσεως τοῦ περὶ κατασκευῆς καὶ συντηρήσεως
ὁδῶν κειμένων διατάξεων, ἀποφασίζομεν:

Κηρύττομεν ἀναγκαστικῶς ἀπαλλοτριωτέαν λόγῳ δημοσίας
ὠφελείας, ἥτοι πρὸς διαπλάτυνσιν τοῦ Τμήματος Εἰσοδος Πα-
τρῶν Χάραδρος— Πάτριαι τῆς Ἑθνικῆς ὁδοῦ Κορίνθου—
Πατρῶν, ἔκτασιν 19.758 τ.μ., ὡς αὕτη ἐμφαίνεται εἰς τὰ ἀπὸ
15 Ἰουνίου ἐ. ἔ. κτηματολογικὸν διάγραμμα καὶ κτηματολο-
γικὸν πίνακα τοῦ μηχανικοῦ Χρ. Κουτρούμπα τεθεωρημένα
τὴν 14.7.1961 ὑπὸ τοῦ προϊσταμένου 2ας Ε.Υ.Ε.Ο. Ἀγγ. Μήτσου.

Επί της ως άνω έκτάσεως άξιούν δικαιώματα κυριότητας
οί Σπήλιος Νικολ. Σπυρούλας Ἀδελφοί Φέγγου και λοιποί.

'Η άπαλλοτριώσις αύτη γίνεται υπέρ και δαπάναις τοῦ
Δημοσίου.

'Εν 'Αθήναις τῆ 1 Σεπτεμβρίου 1961.

ΟΙ ΥΠΟΥΡΓΟΙ

ΕΠΙ ΤΩΝ ΟΙΚΟΝΟΜΙΚΩΝ ΥΠΟΥΡΓΩΝ
ΚΑΙ ΔΗΜΟΣΙΩΝ ΕΡΓΩΝ
Δ. ΑΛΙΠΡΑΝΤΗΣ

Αριθ. Σ. 9729.

Περὶ ἀναγκαστικῆς ἀπαλλοτριώσεως κτημάτων πρὸς διαπλά-
τυνσιν τῆς Ἑθνικῆς ὁδοῦ Ἀθηνῶν— Κορίνθου ἀπὸ Κόμ-
βου Διυλιστηρίων μέχρι Κόμβου Ἀσπροπύργου.

ΟΙ ΥΠΟΥΡΓΟΙ
ΟΙΚΟΝΟΜΙΚΩΝ ΚΑΙ ΣΥΓΚΟΙΝΩΝΙΩΝ
ΚΑΙ ΔΗΜΟΣΙΩΝ ΕΡΓΩΝ

'Εχοντες ὑπ' ὄψιν 1) τὰς διατάξεις τοῦ Α. Ν. 1731)39
«περὶ ἀναγκαστικῶν ἀπαλλοτριώσεων», ὡς οὗτος ἐκωδικοποι-
ήθη διὰ τοῦ ἀπὸ 29)30.4.53 Β. Δ)τος καὶ ἐτροποποιήθη διὰ τοῦ
Ν. Δ)τος 3979)59, 2) τὸ ἄρθρον 23 τοῦ ἀπὸ 25.11.1929
Διατάγματος «περὶ κωδικοποιήσεως τῶν περὶ κατασκευῆς καὶ
συντηρήσεως ὁδῶν κειμένων διατάξεων», ἀποφασίζομεν:

Κηρύττομεν ἀναγκαστικῶς ἀπαλλοτριωτέαν λόγῳ δημοσίας
ὠφελείας, ἥτοι πρὸς διαπλάτυνσιν τῆς Ἑθνικῆς ὁδοῦ Ἀθηνῶν
—Κορίνθου ἀπὸ Κόμβου Διυλιστηρίων μέχρι Κόμβου Ἀσπρο-
πύργου, ἔκτασιν συνολικοῦ ἐμβαδοῦ 34-814 τ.μ. ὡς αὕτη ἐμφαί-
νεται εἰς τὰ σχετικὰ κτηματολογικὸν διάγραμμα καὶ κτηματο-
λογικὸν πίνακα τοῦ Ὑπομ.)κού Νικολ. Λαμπίρη, τεθεωρημένα
τὴν 21.7.61 ὑπὸ τοῦ Προϊσταμένου Γ.Ε.Κ.Ο. Δ. Κοτοπούλη.

'Επί της ως άνω έκτάσεως άξιούν δικαιώματα κυριότητας
οί Ἀναστ. Παγώνης — Οἰκονόμου, Παναγιώτης Ἰωάννου
και λοιποί.

'Η άπαλλοτριώσις αύτη, γίνεται υπέρ και δαπάναις τοῦ Δη-
μοσίου.

'Εν 'Αθήναις τῆ 1 Σεπτεμβρίου 1961.

ΟΙ ΥΠΟΥΡΓΟΙ

ΕΠΙ ΤΩΝ ΟΙΚΟΝΟΜΙΚΩΝ ΥΠΟΥΡΓΩΝ
ΚΑΙ ΔΗΜΟΣΙΩΝ ΕΡΓΩΝ
Δ. ΑΛΙΠΡΑΝΤΗΣ

ΕΠΙ ΤΩΝ ΣΥΓΚΟΙΝΩΝΙΩΝ
ΚΑΙ ΔΗΜΟΣΙΩΝ ΕΡΓΩΝ
Σ. ΓΚΙΚΑΣ

Αριθ. Σ. 9731.

Περὶ ἀναγκαστικῆς ἀπαλλοτριώσεως κτημάτων πρὸς δια-
πλάτυνσιν τῆς προσπελάσεως Ρίου τῆς Ἑθνικῆς ὁδοῦ Κο-
ρίνθου— Πατρῶν.

ΟΙ ΥΠΟΥΡΓΟΙ
ΟΙΚΟΝΟΜΙΚΩΝ ΚΑΙ ΣΥΓΚΟΙΝΩΝΙΩΝ
ΚΑΙ ΔΗΜΟΣΙΩΝ ΕΡΓΩΝ

'Εχοντες ὑπ' ὄψιν: 1) τὰς διατάξεις τοῦ Α.Ν. 1731)39
«περὶ ἀναγκαστικῶν ἀπαλλοτριώσεων», ὡς οὗτος ἐκωδικοποιή-
θη διὰ τοῦ ἀπὸ 29)30.4.53 Β. Δ)τος καὶ ἐτροποποιήθη διὰ
τοῦ Ν. Δ)τος 3979)59, 2) τὸ ἄρθρον 23 τοῦ ἀπὸ 25.11.29
Δ)τος «περὶ κωδικοποιήσεως τῶν περὶ κατασκευῆς καὶ συν-
τηρήσεως ὁδῶν κειμένων διατάξεων», ἀποφασίζομεν:

Κηρύττομεν ἀναγκαστικῶς ἀπαλλοτριωτέαν λόγῳ δημο-
σίας ὠφελείας, ἥτοι διὰ τὴν διαπλάτυνσιν τῆς προσπελάσεως
Ρίου τῆς Ἑθνικῆς ὁδοῦ Κορίνθου— Πατρῶν, ἔκτασιν συν-
ολικοῦ ἐμβαδοῦ 18.300 τ.μ. ὡς αὕτη ἐμφαίνεται εἰς τὰ σχετικὰ
κτηματολογικὸν διάγραμμα καὶ κτηματολογικὸν πίνακα τοῦ μη-
χανικοῦ Χρ. Κουτρούμπα, τεθεωρημένα τὴν 14.7.1961 ὑπὸ
τοῦ προϊσταμένου 2ας Ε.Υ.Ε.Ο. Ἀγγ. Μήτσου.

Επί της ως άνω έκτάσεως άξιούν δικαιώματα κυριότητας
οί Μαρῖνος Δ. Μαρσέλος, Πάυλος Ἰωαν. Τριανταφυλλίδης,
Ἀγγελικὴ χηρὰ Θεοφ. Χιώτη και λοιποί.

'Η άπαλλοτριώσις αύτη γίνεται υπέρ και δαπάναις τοῦ
Δημοσίου.

'Εν 'Αθήναις τῆ 1 Σεπτεμβρίου 1961

ΟΙ ΥΠΟΥΡΓΟΙ

ΕΠΙ ΤΩΝ ΟΙΚΟΝΟΜΙΚΩΝ ΥΠΟΥΡΓΩΝ
ΚΑΙ ΔΗΜΟΣΙΩΝ ΕΡΓΩΝ
Δ. ΑΛΙΠΡΑΝΤΗΣ

ΕΠΙ ΤΩΝ ΣΥΓΚΟΙΝΩΝΙΩΝ
ΚΑΙ ΔΗΜΟΣΙΩΝ ΕΡΓΩΝ
Σ. ΓΚΙΚΑΣ

Αριθ. Σ. 9546.

Περὶ ἀναγκαστικῆς ἀπαλλοτριώσεως κτημάτων πρὸς κατα-
σκευὴν τῆς Ἑθνικῆς ὁδοῦ Ἰωαννίνων— Ἀντιρρίου (Τμήμα
Μακρυόρους).

ΟΙ ΥΠΟΥΡΓΟΙ
ΟΙΚΟΝΟΜΙΚΩΝ ΚΑΙ ΣΥΓΚΟΙΝΩΝΙΩΝ
ΚΑΙ ΔΗΜΟΣΙΩΝ ΕΡΓΩΝ

'Εχοντες ὑπ' ὄψιν: 1) τὰς διατάξεις τοῦ Α.Ν. 1731)39
«περὶ ἀναγκαστικῶν ἀπαλλοτριώσεων», ὡς οὗτος ἐκωδικοποι-
ήθη διὰ τοῦ ἀπὸ 29)30.4.53 Β. Δ)τος καὶ ἐτροποποιήθη διὰ
τοῦ Ν. Δ)τος 3979)59, 2) τὸ ἄρθρον 23 τοῦ ἀπὸ 25
Νοεμβρίου 1929 Δ)τος «περὶ κωδικοποιήσεως τῶν περὶ κα-
τασκευῆς καὶ συντηρήσεως ὁδῶν κειμένων διατάξεων», ἀπο-
φασίζομεν:

Κηρύττομεν ἀναγκαστικῶς ἀπαλλοτριωτέαν λόγῳ δημο-
σίας ὠφελείας, ἥτοι πρὸς κατασκευὴν τῆς Ἑθνικῆς ὁδοῦ
Ἰωαννίνων— Ἀντιρρίου (Τμήμα Μακρυόρους), ἔκτασιν συ-
νολικοῦ ἐμβαδοῦ 32.520 τ.μ. ὡς αὕτη ἐμφαίνεται εἰς τὸ ἀπὸ
15.5.1961 κτηματολογικὸν διάγραμμα τοῦ μηχανικοῦ Θεο-
φάνους Ἀγγελοπούλου, τεθεωρημένον ὑπὸ τοῦ Περιφερειακοῦ
Δ)ντου ΠΥ περιφ. Δ)νωτες Ἰωαννίνων. Ἐπί της ως άνω έκ-
τάσεως άξιούν δικαιώματα κυριότητας οί Βασιλικὴ Κ. Βλα-
χογεώργου, Δημήτριος Ν. Θεοδώρου και λοιποί.

Ἡ ἀπαλλοτριώσις αὕτη γίνεται ὑπὲρ καὶ δαπάναις τοῦ Δημοσίου.

Ἐν Ἀθήναις τῇ 1 Σεπτεμβρίου 1961

ΟΙ ΥΠΟΥΡΓΟΙ

ΕΠΙ ΤΩΝ ΟΙΚΟΝΟΜΙΚΩΝ ΥΦΙΓΟΣ

Δ. ΑΛΙΠΡΑΝΤΗΣ

ΕΠΙ ΤΩΝ ΣΥΓΚΟΙΝΩΝΙΩΝ

ΚΑΙ ΔΗΜΟΣΙΩΝ ΕΡΓΩΝ

Σ. ΓΚΙΚΑΣ

Ἄριθ. Σ. 9834.

(6)

Περὶ ἀναγκαστικῆς ἀπαλλοτριώσεως κτημάτων πρὸς κατασκευὴν τῆς Ἑθνικῆς ὁδοῦ Ταράφης—Μονεμβασίας.

ΟΙ ΥΠΟΥΡΓΟΙ
ΟΙΚΟΝΟΜΙΚΩΝ ΚΑΙ ΣΥΓΚΟΙΝΩΝΙΩΝ
ΚΑΙ ΔΗΜΟΣΙΩΝ ΕΡΓΩΝ

Ἐχοντες ὑπ' ὄψιν 1) τὰς διατάξεις τοῦ Α.Ν. 1731)39 (περὶ ἀναγκαστικῶν ἀπαλλοτριώσεων), ὡς οὗτος ἐκωδικοποιήθη διὰ τοῦ ἀπὸ 29)30.4.53 Β. Διατάγματος καὶ ἐτροποποιήθη διὰ τοῦ Ν. Διατάγματος 3979)59 2) τὸ ἄρθρον 23 τοῦ ἀπὸ 25 Νοεμβρίου 1929 Διατάγματος (περὶ κωδικοποιήσεως τῶν περὶ κατασκευῆς καὶ συντηρήσεως ὁδῶν κειμένων διατάξεων), ἀποφασίζομεν:

Κηρύτσομεν ἀναγκαστικῶς ἀπαλλοτριωτέαν λόγῳ δημοσίας ὠφελείας, ἥτοι πρὸς κατασκευὴν τῆς Ἑθνικῆς ὁδοῦ Ταράφης—Μονεμβασίας ἕκτασιν συνολικοῦ ἐμβαδοῦ 7.376 τ.μ. ὡς αὕτη ἐμφανίζεται εἰς τὰ ἀπὸ 5.7.1961 κτηματολογικὸν διάγραμμα καὶ κτηματολογικὸν πῖνακα τοῦ μηχανικοῦ Ἀθανασίου Μουστάκη τεθεωρημένα τὴν 10.7.1961 ὑπὸ τοῦ Τεχνικοῦ Διευθυντοῦ τοῦ Νομοῦ Λακωνίας.

Ἐπὶ τῆς ὡς ἄνω ἐκτάσεως ἀξιούν δικαιώματα κυριότητος οἱ ἀδελφοὶ Παπαγιαννόπουλοι Πέτρος Χρήστ. Πέτρου καὶ λοιποί.

Ἡ ἀπαλλοτριώσις αὕτη, γίνεται ὑπὲρ καὶ δαπάναις τοῦ Δημοσίου.

Ἐν Ἀθήναις τῇ 1 Σεπτεμβρίου 1961.

ΟΙ ΥΠΟΥΡΓΟΙ

ΕΠΙ ΤΩΝ ΟΙΚΟΝΟΜΙΚΩΝ ΥΦΙΓΟΣ

Δ. ΑΛΙΠΡΑΝΤΗΣ

ΕΠΙ ΤΩΝ ΣΥΓΚΟΙΝΩΝΙΩΝ

ΚΑΙ ΔΗΜΟΣΙΩΝ ΕΡΓΩΝ

Σ. ΓΚΙΚΑΣ

Ἄριθ. Σ. 7403)4692.

(7)

Περὶ ἀνακλήσεως τῆς δυνάμει τοῦ ἀπὸ 17.3.59 Β.Δ. (Φ.Ε.Κ. 70)59 τ.Α) ἀπαλλοτριώσεως πρὸς κατασκευὴν παραλλαγῆς τῆς Ἑθνικῆς ὁδοῦ Μπογιατιῶ—Καπανδριτίου.

ΟΙ ΥΠΟΥΡΓΟΙ
ΟΙΚΟΝΟΜΙΚΩΝ ΚΑΙ ΣΥΓΚΟΙΝΩΝΙΩΝ
ΚΑΙ ΔΗΜΟΣΙΩΝ ΕΡΓΩΝ

Ἐχοντες ὑπ' ὄψιν τὸ ἄρθρον 2 τοῦ Α.Ν. 1731)39 (περὶ ἀναγκαστικῶν ἀπαλλοτριώσεων), ὡς οὗτος ἐκωδικοποιήθη διὰ τοῦ ἀπὸ 29.4.53 Β.Δ. καὶ ἐτροποποιήθη διὰ τοῦ Ν.Δ. 3979)59, ἀποφασίζομεν:

Ἀνακαλοῦμεν τὴν κηρυχθεῖσαν δυνάμει τοῦ ἀπὸ 17.3.59 Β.Δ. ἀπαλλοτριώσιν πρὸς κατασκευὴν παραλλαγῆς τῆς Ἑθνικῆς ὁδοῦ Μπογιατιῶ—Καπανδριτίου ὡς ἐκλιπόντος τοῦ λόγου δι' ὃν ἐκηρύχθη αὕτη.

Ἐν Ἀθήναις τῇ 1 Σεπτεμβρίου 1961.

ΟΙ ΥΠΟΥΡΓΟΙ

ΕΠΙ ΤΩΝ ΟΙΚΟΝΟΜΙΚΩΝ ΥΦΙΓΟΣ

Δ. ΑΛΙΠΡΑΝΤΗΣ

ΕΠΙ ΤΩΝ ΣΥΓΚΟΙΝΩΝΙΩΝ

ΚΑΙ ΔΗΜΟΣΙΩΝ ΕΡΓΩΝ

Σ. ΓΚΙΚΑΣ

Ἄριθ. Γ. 2377.

(8)

Περὶ ἀναγκαστικῆς ἀπαλλοτριώσεως κτημάτων εἰς τὴν περιουσίαν Χειμαδίτιδος.

ΟΙ ΥΠΟΥΡΓΟΙ
ΟΙΚΟΝΟΜΙΚΩΝ ΚΑΙ ΓΕΩΡΓΙΑΣ

Ἐχοντες ὑπ' ὄψιν: 1) Τὰς διατάξεις τοῦ Α. Ν. 1731)39 περὶ ἀναγκαστικῶν ἀπαλλοτριώσεων ὡς οὗτος ἐκωδικο-

ποιήθη διὰ τοῦ ἀπὸ 29)30.4.53 Β. Δ)τος καὶ ἐτροποποιήθη διὰ τοῦ Ν. Δ)ος 3979)59, 2) τὸ ἄρθρον 33 τοῦ Ν. Δ)τος 3981)1958 (περὶ ἔργων ἐγγείων βελτιώσεων), ἀποφασίζομεν:

Κηρύτσομεν ἀναγκαστικῶς ἀπαλλ)τέαν λόγῳ δημοσίας ὠφελείας ἥτοι πρὸς ἐκτέλεσιν τοῦ στραγγιστικοῦ ἔργου Χειμαδίτιδος ἕκτασιν συνολικοῦ ἐμβαδοῦ 181.227 τ.μ. ἥτοι: πρὸς διάνοξιν Σήραγγος μέτρων 28.822 τ.μ. καὶ διὰ τὴν ἀπαγωγὸν τῶν 152.405 τ.μ. ὡς αὕτη ἐμφανίζεται εἰς τὰ σχετικὰ δύο κτηματολογικὰ διαγράμματα καὶ δύο κτηματολογικοὺς πίνακας, δεόντως τεθεωρημένων ὑπὸ τοῦ Δ)ντοῦ τῆς Α' Περιφέρειας Δ)νσεως Υ.Ε.Β.

Ἐπὶ τῆς ὡς ἄνω ἐκτάσεως ἀξιούν δικαιώματα κυριότητος οἱ Ν. Μπέλτος, Ι, Γεωργίου, Δ. Σιόκης καὶ λοιποί.

Ἡ ἀπαλλοτριώσις αὕτη ἥτις κηρύσσεται κατεπίγουσα γίνεται ὑπὲρ καὶ δαπάναις τοῦ Δημοσίου.

Ἐν Ἀθήναις τῇ 31 Αὐγούστου 1961

ΟΙ ΥΠΟΥΡΓΟΙ

ΕΠΙ ΤΩΝ ΟΙΚΟΝΟΜΙΚΩΝ ΥΦΙΓΟΣ

Δ. ΑΛΙΠΡΑΝΤΗΣ

ΕΠΙ ΤΗΣ ΓΕΩΡΓΙΑΣ

Κ. ΑΔΑΜΟΠΟΥΛΟΣ

Ἄριθ. Γ. 2341.

(9)

Περὶ ἀναγκαστικῆς ἀπαλλ)σεως κτημάτων διὰ τὴν κατασκευὴν βασικῆς ὁδοῦ Καλλιθέας - Λαμπιρή.

ΟΙ ΥΠΟΥΡΓΟΙ
ΟΙΚΟΝΟΜΙΚΩΝ ΚΑΙ ΓΕΩΡΓΙΑΣ

Ἐχοντες ὑπ' ὄψιν: 1) τὰς διατάξεις τοῦ Α.Ν. 1731)39 (περὶ ἀναγκαστικῶν ἀπαλλ)σεων, ὡς οὗτος ἐκωδικοποιήθη διὰ τοῦ ἀπὸ 29)30.4.53 Β.Δ.)τος καὶ ἐτροποποιήθη διὰ τοῦ ἀπὸ Ν. Δ)τος 3979)59, 2) τὸ ἄρθρον 8 τοῦ Α. Ν. 1700)1939 (περὶ δασικῶν μεταφορικῶν ἐγκαταστάσεων), ἀποφασίζομεν:

Κηρύτσομεν ἀναγκαστικῶς ἀπαλλοτριωτέαν λόγῳ δημοσίας ὠφελείας, ἥτοι διὰ τὴν κατασκευὴν τῆς βασικῆς ὁδοῦ Καλλιθέας - Λαμπιρή περιφερείας τῆς Ὑπηρεσίας Δασοτεχνικῶν ἔργων Δυτικῆς Στερεᾶς, ἕκτασιν συνολικοῦ ἐμβαδοῦ 5.533 τ.μ. ὡς αὕτη ἐμφανίζεται εἰς τὸ ἀπὸ 25.10.1960 κτηματογραφικὸν διάγραμμα καὶ τὸν ἀπὸ 6.5.1961 κτηματολογικὸν πῖνακα τῶν δασολόγων Παν. Σκαλτσᾶ καὶ Ἀγησ. Μισσίτσου, τεθεωρημένων ὑπὸ τοῦ Ἐπιθεωρητοῦ Δασικῶν Τεχνικῶν ἔργων Πατρῶν.

Ἐπὶ τῆς ὡς ἄνω ἐκτάσεως ἀξιούν δικαιώματα κυριότητος οἱ Κων)νος Δίπλας, Κων)τίνος Μελλάρης, Γεώργιος Σταθόπουλος καὶ λοιποί.

Ἡ ἐν λόγῳ ἀπαλλοτριώσις, ἥτις κηρύσσεται κατεπίγουσα γίνεται ὑπὲρ καὶ δαπάναις τοῦ Δημοσίου.

Ἡ παρούσα δημοσιευθῆτω διὰ τῆς Ἐφημερίδος τῆς Κυβερνήσεως.

Ἐν Ἀθήναις τῇ 2 Σεπτεμβρίου 1961

ΟΙ ΥΠΟΥΡΓΟΙ

ΕΠΙ ΤΩΝ ΟΙΚΟΝΟΜΙΚΩΝ ΥΦΙΓΟΣ

Δ. ΑΛΙΠΡΑΝΤΗΣ

ΕΠΙ ΤΗΣ ΓΕΩΡΓΙΑΣ

Κ. ΑΔΑΜΟΠΟΥΛΟΣ

Ἄριθ. 20201.

(10)

Περὶ ἀναγκαστικῆς ἀπαλλοτριώσεως ἀκινήτου ὑπὲρ τῆς Κοινότητος Ὑψηλάντου.

Ο ΝΟΜΑΡΧΗΣ ΒΟΙΩΤΙΑΣ

Λαβόντες ὑπ' ὄψιν:

1) Τὰς διατάξεις τοῦ ἀρθροῦ 211 τοῦ δημοτικοῦ καὶ κοινοτικοῦ κώδικος ἐν συνδυασμῷ πρὸς τὰς διατάξεις τοῦ ἀρθροῦ 1 παράγραφος 1 τοῦ Νόμου 3200)55 (περὶ βιοικητικῆς ἀποκεντρώσεως) καὶ τοῦ ἀρθροῦ μόνου τοῦ ἀπὸ 28.6.1955 Β. Διατάγματος περὶ ἐξαίρεσεως ἀπὸ τῆς, κατὰ τὴν παράγραφον 1 τοῦ ἀρθροῦ 1 τοῦ Νόμου 3200)55 ἀρμοδιότητος τῶν Νομαρχῶν ἀντικειμένων τινῶν ἀρμοδιότητος τοῦ Ὑπουργεῖου Ἐσωτερικῶν καὶ τοῦ ἀπὸ 23)23.11.1956 Βασιλικοῦ Διατάγματος περὶ ἐπεκτάσεως τῶν ἀρμοδιοτήτων τοῦ Νομάρχου

ἐπὶ θεμάτων ἀρμοδιότητος τοῦ Ὑπουργείου Ἑσωτερικῶν καὶ ὁ Νομάρχης τυγχάνει ἀρμόδιος διὰ τὴν ἔγκρισιν πράξεων τῶν δημοτικῶν καὶ κοινοτικῶν συμβουλίων περὶ κηρύξεως ὡς ἀπαλλοτριωτέου ἀκινήτου, οὕτως ἢ ἀξία δὲν υπερβαίνει τὰς δραχμὰς πεντακοσίας χιλιάδας (500.000).

2) Τὴν ὑπ' ἀριθ. 26)1961 ἀπόφασιν τοῦ Κοινοτικού συμβουλίου Ὑψηλάντου περὶ ἀναγκαστικῆς ἀπαλλοτριώσεως τοῦ οἰκοπέδου τοῦ Κωνσταντίνου Μπαμπαλούκα διὰ τὴν διάνοξιν τῆς Κοινοτικῆς ὁδοῦ καὶ κατασκευὴν γεφύρας.

3) Τὸ γεγονός ὅτι ἡ ἀξία τοῦ ἀπαλλοτριουμένου ἀκινήτου εἶναι κατωτέρα τῶν 500.000 δραχμῶν.

4) Τὴν ἀπὸ 8 Αὐγούστου 1961 σύμφωνον γνωμοδότησιν τῆς, κατὰ τὸ ἀνωτέρω 211 ἄρθρον τοῦ δημοτικοῦ καὶ κοινοτικοῦ κώδικος, Ἐπιτροπῆς ἐξ ἧς προκύπτει ὅτι συντρέχει δημοσία ὠφέλεια διὰ τὴν ἀπαλλοτριώσιν τοῦ οἰκοπέδου τοῦ Κωνσταντίνου Μπαμπαλούκα μετὰ τοῦ σχετικοῦ τοπογραφικοῦ διαγράμματος.

5) Τὴν ἀπὸ 11.8.1961 γνωμοδότησιν τοῦ παρὰ τῆ Νομαρχία τεχνικοῦ συμβουλίου, ἀποφασίζομεν:

Ἐγκρίνομεν τὴν ὑπ' ἀριθ. 26)1961 ἀπόφασιν τοῦ Κοινοτικοῦ Συμβουλίου Ὑψηλάντου περὶ ἀναγκαστικῆς ἀπαλλοτριώσεως ἐκτάσεως 22 τετραγωνικῶν μέτρων τοῦ οἰκοπέδου τοῦ Κωνσταντίνου Μπαμπαλούκα Κοινοτικῆς Ὑψηλάντου, συνορευομένου ἀνατολικῶς μὲ Κοινοτικὸν δρόμον Δυτικῶς μὲ Κοινοτικὸν «Ρεῦμα» Νοτίως μὲ Κοινοτικὸν δρόμον καὶ Βορείως μὲ ἰδιοκτησίαν Ἀποστόλου Παππᾶ, διὰ τὴν κατασκευὴν γεφύρας καὶ ἐπέκτασιν τῆς Κοινοτικῆς ὁδοῦ ὡς τὸ συνημμένον ἀπὸ 21.9.1960 τοπογραφικὸν διάγραμμα τοῦ Ὑπ'αὐ τοῦ τῆς παρ' ἡμῖν ΤΥΔΚ Ἐμμ. Χατζημανώλη.

Ἡ ἀπαλλοτριώσις γίνεται ὑπὲρ τῆς Κοινοτικῆς Ὑψηλάντου.

Ἡ ἀποζημίωσις βαρύνουσα τὸν ἀνωτέρω ὀργανισμὸν θὰ καταβληθῆ συμφώνως πρὸς τὰς διατάξεις τοῦ Α.Ν. 1731)39 μὴ ἀποκλειομένου καὶ τοῦ καθορισμοῦ ταύτης διὰ συμβέβησμοῦ.

Ἐν Λεβαδείᾳ τῆ 30 Αὐγούστου 1961.

Ὁ Νομαρχῶν Δ)ν-ῆς
ΣΠΥΡ. ΓΑΛΑΤΕΡΟΣ

ΑΝΑΚΟΙΝΩΣΕΙΣ

Ἀριθ. Β. 5901)2478.

(11)

Περὶ εἰδοποιήσεως τῆς γενομένης παρακαταθέσεως ἀποζημιώσεως ἐξ ἀναγκαστικῆς ἀπαλλοτριώσεως ἀκινήτων πρὸς μετάθεσιν πολεμοπαθοῦς Οἰκισμοῦ Στρατοῦ Βάλτου.

Ο ΥΠΟΥΡΓΟΣ ΤΩΝ ΟΙΚΟΝΟΜΙΚΩΝ

Ἐχοντες ὑπ' ὄψει : Τὰ ἄρθρα 7 καὶ 24 τοῦ Α. Ν. 1731) 1939 «περὶ ἀναγκαστικῶν ἀπαλλοτριώσεων» ὡς οὗτος συμπληρωθῆ καὶ ἐτροποποιήθη μεταγενεστέρως, φέρομεν εἰς γνῶσιν τῶν κάτωθι ἀνταρρομένων ἡτοι :

1) Τῶν κεκτημένων ἢ ἀξιούτων δικαιώματα κυριότητος ἐπὶ τῶν δυνάμει τῆς ὑπ' ἀριθ. Σ. 10431)60 ἀποφάσεως τῶν Ὑπουργῶν Κοιν. Προνοίας καὶ Οἰκονομικῶν (Φ.Ε.Κ. 134) 60 τ Δ') ἀναγκαστικῶς ἀπαλλοτριωθέντων ἀκινήτων πρὸς μετάθεσιν τοῦ πολεμοπαθοῦς Οἰκισμοῦ Στρατοῦ Βάλτου.

2) Τῶν τυχόν ἐπὶ τῶν ἀκινήτων τούτων ἐγγεγραμμένων ἐνυποθήκων ἢ κατασχόντων θανειστῶν ἢ τρίτων διεκδικητῶν, ὅτι ἡ δυνάμει τῆς ὑπ' ἀριθ. 15)61 ἀποφάσεως τοῦ Προέδρου Πρωτοδικῶν Ἀγρινίου καθορισθεῖσα προσωρινῶς ἀποζημίωσις διὰ τὰ ὑπ' ἀριθ. 1 ἕως καὶ 14 ἀκίνητα τοῦ σχετικοῦ ὅπ. 9.5.60 κτηματοκοῦ διαγράμματος καὶ πίνακος τοῦ Μηχανικοῦ Βάλτου Στ. Ζολώτα κατετέθη εἰς τὸ Ταμεῖον Παρακαταθηκῶν καὶ Δανείων Βάλτου ἐκδοθέντος τοῦ ὑπ' ἀριθ. 716)17.8.61 γραμματίου συστάσεως παρακαταθήκης συνολικοῦ ποσοῦ δραχμῶν ἐνὸς ἑκατομμυρίου ὀγδοήκοντα ἑπτὰ χιλιάδων πεντακοσίων (1.087.500).

Ἐν Ἀθήναις τῆ 1 Σεπτεμβρίου 1961

Ἐντολῆ Ὑπουργοῦ
Ὁ Διευθυντῆς
Η. ΒΕΝΙΕΡΗΣ

Ἀριθ. 40181)4725.

(12)

Περὶ εἰδοποιήσεως τῆς γενομένης παρακαταθέσεως ἀποζημιώσεως λόγῳ ὁμαδικῆς τακτοποιήσεως οἰκοπέδων κλπ. ὑπὸ τῆς Κ.Ο.Κ. Καλαθρῦτων.

Ο ΝΟΜΑΡΧΗΣ ΑΧΑΪΑΣ

Ἐχοντες ὑπ' ὄψει τὰ ἄρθρα 40 παρ 5 τοῦ Ν.Δ. 17.7.1923 καὶ ἄρθρ. 2 παρ. 1 τῆς ὑπ' ἀριθ. 102629)1947 ἀποφάσεως τοῦ Ὑπουργοῦ Ἀνοικοδομήσεως περὶ συστάσεως Κτηματικῆς Ὁμάδος Καλαθρῦτων, φέρομεν εἰς γνῶσιν τῶν κάτωθι, ἡτοι :

1) τῶν κεκτημένων ἢ ἀξιούτων δικαιώματα κυριότητος ἐπὶ τῶν δυνάμει τῶν ὑπ' ἀριθ. 20)50, 33)52 καὶ 31)55 δικαστικῶν ἀποφάσεων Προέδρου Πρωτοδικῶν Καλαθρῦτων, 857)52, 953)53, 1048)53, 1372)55, 1377)55, 1378)55, 1559)56, 1560)56 καὶ 1745)57 ἀποφάσεως τῆς Επιτροπῆς Συμβέβαστων Α.Ν. 976)49 καὶ ὑπ' ἀριθ. 658, 659, 660, 714 καὶ 761)1961 γνωμοδοτήσεων τοῦ Συμβουλίου Δημοσίων Ἔργων τοῦ Ὑπουργείου Συγκοινωνιῶν καὶ Δημοσίων Ἔργων ὁμαδικῶς τακτοποιηθέντων ἀκινήτων κτημάτων ὑπὸ τῆς Κτηματικῆς Ὁμάδος Καλαθρῦτων Κληρονόμων Αἰκατερίνης Χήρας Παναγιώτου Νικολαΐδου, Μαρίας Χήρας Νικολάου Γάτσου, Κωνσταντίνος Χήρας Ἐπαμεινώνδα Τσαρούχη Κληρονόμων Δημητρίου Κακλαμάνου, Κληρονόμων Παγώνης Σ. Νικολάου, Θεόδωρου Κοντογιώργη, Βασιλικῆς Χήρας Γεωργίου Ντάνου, Ἀλεξάνδρου Κ. Μπρέ, Ἀθηνᾶς Χήρας Νικολάου Παναγιώτακοπούλου καὶ Τασίας Χήρας Ἀλεξίου Μπρέ, κατοίκων Καλαθρῦτων κλπ.

2) τῶν τυχόν ἐπὶ τῶν ὡς ἄνω ἀκινήτων ἐγγεγραμμένων ἐνυποθήκων ἢ κατασχόντων θανειστῶν ἢ τρίτων διεκδικητῶν, ὅτι ἡ δυνάμει τῶν ἀνωτέρω ἀποφάσεων καὶ γνωμοδοτήσεων καθορισθεῖσα ἀποζημίωσις δι' ἅπαντα τ' ἀνωτέρω ἀκίνητα κατετέθη εἰς τὸ Ταμεῖον Παρακαταθηκῶν καὶ Δανείων (Γραφεῖον Καλαθρῦτων), ἐκδοθέντων τῶν ὑπ' ἀριθ. 166 ἕως 174)25.8.61 καὶ 61)28.12.1954 γραμματίων συστάσεως Παρακαταθήκης, συνολικοῦ ποσοῦ δραχμῶν 29.441 (εἴκοσι ἐννέα χιλιάδων τετρακοσίων τεσσαράκοντα μιᾶς), ἀποδοτέων εἰς τοὺς κατὰ Νῆμον δικαιούχους.

Ἡ παρῶν δημοσιευθῆτω διὰ τῆς Ἐφημερίδος τῆς Κυβερνήσεως.

Ἐν Πάτραις τῆ 1 Σεπτεμβρίου 1961

Ὁ Νομάρχης
ΑΡΓ. ΜΠΟΤΣΗΣ

Ἀριθ. 53063)905.

(13)

Περὶ εἰδοποιήσεως γενομένης παρακαταθέσεως εἰς τὸ Ταμεῖον Παρακαταθηκῶν καὶ Δανείων δι' ἀποζημιώσιν ρυμοτομουμένων ἀκινήτων πρὸς διάοξιν τῆς ὁδοῦ Μοναστηρίου.

Ο ΔΗΜΟΣ ΘΕΣΣΑΛΟΝΙΚΗΣ

Ἐμπροσωπούμενος ὑπὸ τοῦ Δημάρχου Ι. Παπαηλιάκη.

Δυνάμει τῆς ὑπ' ἀριθ. 911)40 πράξεως τακτοποιήσεως καὶ ἀναλογισμοῦ ὑποχρεώσεων τοῦ Πολεοδομικοῦ Γραφείου Θεσσαλονίκης, νομίμως κυρωθείσης διὰ τῆς ὑπ' ἀριθ. 47618) 1940 ἀποφάσεως τοῦ Ὑπουργοῦ Συγκοινωνίας ἐκκλήθησαν ἀπαλλοτριωτέα λόγῳ δημοσίας ὠφελείας πρὸς διάνοξιν τῆς ὁδοῦ Μοναστηρίου οἰκοπέδα, μετὰ τῶν ἐπ' αὐτῶν κτισμάτων καὶ λοιπῶν ἐγκαταστάσεων φερόμενα ἐν τῇ ἀνωτέρω πράξει ἐπ' ὀνόματι τῶν κατωτέρω :

	Αὔξ. ἀριθ.
1) Γιαννούλας Δαλαμπούρη	6
2) Δημητρίου Δερμιτζῆ	5
3) Ἰωάννου Βουγιουκλή	4
4) Εὐστρατίου Καμπούρογλου	3
5) Χρήστου Μαρτίνη	2
6) Μαρίας Βαδίου	1

Διὰ τῆς ὑπ' ἀριθ. 69)61 ἀποφάσεως τοῦ Προέδρου Πρωτοδικῶν Θεσσαλονίκης, καθωρίσθησαν αἱ προσωριναὶ τιμαὶ μονάδος ἀποζημιώσεως τῶν ρυμοτομουμένων ὡς ἄνω οἰκοπέδων καὶ κτισμάτων.

Ἐπειδὴ ὁ Δῆμος ἐπέειγετο νὰ καταλάβῃ τὰ ἀνωτέρω ἀπαλλοτριωθέντα ἀκίνητα, κατέθεσε συμφώνως τῷ Νόμῳ εἰς τὸ ἐνταῦθα Ὑποκατάστημα τοῦ Ταμείου Παρακαταθηκῶν καὶ Δανείων τὰ κατωτέρω χρηματικά ποσά, ὑπὲρ παντὸς ἀναγνωρισθῆσομένου ἀρμοδίως ἀληθοῦς δικαιοῦχου δι' ἀποζημιώσεις τῶν ρηθέντων οἰκοπέδων κτισμάτων καὶ λοιπῶν ἀκινήτων ἐγκαταστάσεων ἐκδοθέντων τῶν κάτωθι γραμματίων συστάσεως παρακαταθήκης τοῦ Ταμείου τούτου ὑπὲρ παντὸς ἀναγνωρισθῆσομένου ἀρμοδίως ἀληθοῦς δικαιοῦχου, ὡς καὶ ὑπὲρ τῶν φερομένων ἐν τῇ ἄνω πράξει ὡς ἰδιοκτητῶν:

- 1) Γιαννούλας Δαλαμπούρη (6) γραμμάτιον ὑπ' ἀριθ. 42905)61 δραχ. 60.550.
- 2) Δημητρίου Δερμεντζῆ (5) γραμμάτιον ὑπ' ἀριθ. 42906) 1961 δραχ. 48.500.
- 3) Ἰωάννου Βουγιουκλῆ (4) γραμμάτιον ὑπ' ἀριθ. 42907) 1961 δραχ. 89.200.
- 4) Εὐστρατίου Καμπούρογλου (3) γραμμάτιον ὑπ' ἀριθ. 42908)61 δραχ. 106.900.
- 5) Χρήστου Μαρτίνη (2) γραμμάτιον ὑπ' ἀριθ. 42909) 1961 δραχ. 167.250.
- 6) Μαρίας Βαδίου (1) γραμμάτιον ὑπ' ἀριθ. 42910)61 δραχ. 184.980.

Τὰ ἐν λόγῳ γραμμάτια κατετέθησαν εἰς τὸν ἐν Θεσσαλονίκη Συμβολαιογράφον Βασιλεῖον Χαραλάμπους συνταχθεῖσων τῶν ὑπ' ἀριθ. 6303, 6307, 6304, 6305, 6306, 6308 τῆς 26.8.61 πράξεων τούτου.

Ἡ περὶ τῶν ὡς εἴρηται καταθέσεων γνωστοποιήσεις καὶ πρόσκλησις ἐκοινοποιήθη πρὸς τοὺς φερομένους ὡς ἰδιοκτήτας διὰ τῶν κατωτέρω ἀποδεικτικῶν ἐπιδόσεως τοῦ δικαστικοῦ κλητῆρος τοῦ Πρωτοδικείου Θεσσαλονίκης Νικολάου Ναγιέ.

Ὑπ. ἀριθ.

- 1) Γιαννούλαν χήραν Θ. Δαλαμπούρη 1166)30.8.61
- 2) Μαρίαν χήραν Δημητρίου Δερμεντζῆ 1154)30.8.61
- 3) Ἰωάννην Βουγιουκλῆν 1152)30.8.61
- 4) Εὐστράτιον Καμπούρογλου 1174)30.8.61
- 5) Χρήστον Μαρτίνην 1155)30.8.61
- 6) Γεώργιον Δημητρίου 1156)30.8.61
- 7) Στέλλαν Πεσλῆ 1157)30.8.61

Ἀνακοινούμεν ὅθεν πρὸς τοὺς: 1) Γιαννούλαν χήραν Θ. Δαλαμπούρη, 2) Μαρίαν χήραν Δημητρίου Δερμεντζῆ, 3) Ἰωάννην Βουγιουκλῆν, 4) Εὐστράτιον Καμπούρογλου, 5) Χρήστον Μαρτίνην, 6) Γεώργιον Δημητρίου, 7) Στέλλαν Πεσλῆ ἀξιοῦντας ἢ κεκτημένους δικαιώματα κυριότητος, ὡς καὶ πάντα τυχόν ἔχοντα ἐμπράγματον δικαίωμα ἐπὶ τῶν διὰ τῆς ὑπ' ἀριθ. 911)40 πράξεως τακτοποιήσεως ἀπαλλοτριωθέντων ἀκινήτων τὴν κατάθεσιν τοῦ ποσοῦ τῶν καθορισθεισῶν ὡς ἄνω ἀποζημιώσεων κατὰ τὰς σχετικὰς διατάξεις τοῦ Α. Ν. 1731)39 πρὸς γῶσιν των καὶ διὰ τὰς νομίμους συνεπείας καὶ πρὸς ἐνέργειαν τῶν δεόντων διὰ τὴν ἀνάληψιν τοῦ ποσοῦ τούτου καὶ πρὸς πληρωμὴν δι' αὐτοῦ τοῦ κατὰ νόμον δικαιοῦχου ἰδιοκτητοῦ.

Ἐν Θεσσαλονίκη τῇ 5 Σεπτεμβρίου 1961

Ὁ Δήμαρχος
Ι. ΠΑΠΑΗΛΙΑΚΙΣ

Ἀριθ. 53061)903.

(14)

Περὶ εἰδοποιήσεως γενομένης παρακαταθέσεως εἰς τὸ Ταμείου Παρακαταθηκῶν καὶ Δανείων δι' ἀποζημιώσεων ρυμοτομουμένων ἀκινήτων πρὸς διάνοξιν τῆς ὁδοῦ Λαγκαδᾶ.

Ο ΔΗΜΟΣ ΘΕΣΣΑΛΟΝΙΚΗΣ

Ἐκπροσωπούμενος ὑπὸ τοῦ Δημάρχου
Ἰωάννου Παπαηλιάκι.

Δυνάμει τῆς ὑπ' ἀριθ. 1507)61 πράξεως τακτοποιήσεως καὶ ἀναλογισμοῦ ὑποχρεώσεων τοῦ Προλεοδομικοῦ Γραφείου Θεσσαλονίκης, νομίμως κυρωθείσης διὰ τῆς ὑπ' ἀριθ. 636) 100767)61 ἀποφάσεως τῆς Νομαρχίας Θεσσαλονίκης ἐκηρύχθησαν ἀπαλλοτριωτέα λόγῳ δημοσίας ὠφελείας ἤτοι πρὸς

διάνοξιν πῆς ὁδοῦ Λαγκαδᾶ οἰκόπεδα, μετὰ τῶν ἐπ' αὐτῶν κτισμάτων καὶ λοιπῶν ἐγκαταστάσεων, φερόμενα ἐν τῇ πράξει ἐπ' ὀνόματι τῶν κατωτέρω:

αὐξ. ἀριθ.

- 1) Ἀνδρέα Τσελιούδη 1
- 2) Μαρίας Γουίδου 2
- 3) Βασιλικῆς Ἀργυροπούλου 27
- 4) Παναγιώτου Φράγκου 28
- 5) Ἀθαν. Στυλιάδη 29
- 6) Ἥλια Κυβρακίδη καὶ Α. Βλάχου 30
- 7) Κων)νου Χιδίρογλου 31
- 8) Θεοδ. Ἀναστασιάδη 32
- 9) Κληρονόμων Κων)νου Μίσιου 33

Διὰ τῆς ὑπ' ἀριθ. 111)61 ἀποφάσεως τοῦ κ. Προέδρου Πρωτοδικῶν Θεσσαλονίκης καθορίσθησαν αἱ προσωρινὰ τιμὰ μόνδος ἀποζημιώσεως τῶν ρυμοτομουμένων ὡς ἄνω οἰκοπέδων καὶ κτισμάτων.

Ἐπειδὴ ὁ Δῆμος ἐπέειγετο νὰ καταλάβῃ τὰ ἀνωτέρω ἀπαλλοτριωθέντα ἀκίνητα, κατέθεσε συμφώνως τῷ νόμῳ εἰς τὸ ἐνταῦθα Ὑποκατάστημα τοῦ Ταμείου Παρακαταθηκῶν καὶ Δανείων, τὰ κατωτέρω χρηματικά ποσά, ὑπὲρ παντὸς ἀναγνωρισθῆσομένου ἀρμοδίως ἀληθοῦς δικαιοῦχου δι' ἀποζημιώσεις τῶν ρηθέντων οἰκοπέδων καὶ λοιπῶν ἀκινήτων ἐγκαταστάσεων ἐκδοθέντων τῶν κάτωθι γραμματίων συστάσεως παρακαταθήκης τοῦ Ταμείου τούτου ὑπὲρ παντὸς ἀναγνωρισθῆσομένου ἀρμοδίως ἀληθοῦς δικαιοῦχου, ὡς καὶ ὑπὲρ τῶν φερομένων ἐν τῇ ἄνω πράξει ὡς ἰδιοκτητῶν.

- 1) Ἀνδρέα Τσελιούδη (1) γραμμάτιον ὑπ' ἀριθ. 42906) 26.8.61 δραχ. 139.265.
- 2) Μαρία Γουίδου (2) γραμμάτιον ὑπ' ἀριθ. 42997)26.8.61 δραχ. 88.370.
- 3) Βασ. Ἀργυροπούλου (27) γραμμάτιον ὑπ' ἀριθ. 42998)26.8.61 δραχ. 1.680.
- 4) Παναγ. Φράγκου (28) γραμμάτιον ὑπ' ἀριθ. 42999) 26.8.61 δραχ. 4.200.
- 5) Ἀθαν. Στυλιάδης (29) γραμμάτιον ὑπ' ἀριθ. 43000) 26.8.61 δραχ. 39.900.
- 6) Ἥλιζ Κυβρακίδη καὶ Α. Βλάχου (30) γραμμάτιον ὑπ' ἀριθ. 43001)26.8.61 δραχ. 65.225.
- 7) Κων)νου Χιδίρογλου (31) γραμμάτιον ὑπ' ἀριθ. 43002)26.8.61 δραχ. 85.050.
- 8) Θεοδ. Ἀναστασιάδης (32) γραμμάτιον ὑπ' ἀριθ. 43003)26.8.61 δραχ. 178.960.
- 9) Κληρονόμων Κων)νου Μίσιου (33) γραμμάτιον ὑπ' ἀριθ. 43004)26.8.61 δραχ. 3.506.765.

Τὰ ἐν λόγῳ γραμμάτια κατετέθησαν εἰς τὴν ἐν Θεσσαλονίκη Συμβολαιογράφον Αὐγὴν Χατζήσταύρου συνταχθεῖσων τῶν ὑπ' ἀριθ. 277, 274, 273, 272, 271, 270, 275, 276, 269)31.8.61 πράξεων ταύτης.

Ἡ περὶ τῶν ὡς εἴρηται καταθέσεων γνωστοποιήσεις καὶ πρόσκλησις ἐκοινοποιήθη πρὸς τοὺς φερομένους ὡς ἰδιοκτήτας διὰ τῶν κατωτέρω ἀποδεικτικῶν ἐπιδόσεως τοῦ δικαστικοῦ κλητῆρος τοῦ Πρωτοδικείου Θεσσαλονίκης Νικολάου Μανέ.

ὑπ' ἀριθ.

- 1) Ἀνδρέαν Τσελιούδη 1198)2.9.61
- 2) Δημήτριον Τσελιούδη 1196)2.9.61
- 3) Παπαγῆλον Τσελιούδη 1197)2.9.61
- 4) Φιλίμονα Σαρόγλου 1194)2.9.61
- 5) Κων)νον Σίσκον 1204)2.9.61
- 6) Μαρίαν χήραν Βασ. Γουίδου 1205)2.9.61
- 7) Βασιλικῆν Τριαντ. Ἀργυροπούλου 1195)2.9.61
- 8) Παναγιώτην Φράγκου 1203)2.9.61
- 9) Ἀθανάσιον Στυλιάδην 1200)2.9.61
- 10) Ἥλιον Κυβρακίδη 1201)2.9.61
- 11) Ἀπόστολον Βλάχου 1202)2.9.61
- 12) Κων)νον Χιδίρογλου 1199)2.9.61
- 13) Θεόδωρον Ἀναστασιάδην 1179)1.9.61
- 14) Βικτωρίαν χήραν Κων)νου Μίσιου 1185)1.9.61
- 15) Μαρίαν χήραν Παναγιώτου Φωτίλα 1184)1.9.61
- 16) Φανὴν σύζυγον Στυλιανοῦ Μπουτάρη 1183)1.9.61

- 17) 'Ελένην σύζυγον Γεωργίου Σαμαρά 1182)1.9.61
 18) Μιχαήλ Κων)νου Μίσιου 1181)1.9.61
 19) 'Αλεξάνδραν Κων)νου Μίσιου 1180)1.9.61

'Ανακοινούμεν ὅθεν πρὸς τοὺς: 1) 'Ανδρέαν Τσελιούδη, 2) Δημήτριον Τσελιούδη, 3) Πασχάλην Τσελιούδη, 4) Φιλίμονα Σαρόγλου, 5) Κωνσταντίνον Σίσκον, 6) Μαρίαν χήραν Βασ. Γουίδου, 7) Βασιλικήν Τριαντ. 'Αργυροπούλου, 8) Παναγιώτην Φράγκον, 9) 'Αδαύσιον Στυλιάδη, 10) 'Ηλίαν Κυβρακίδη, 11) 'Απόστολον Βλάχον, 12) Κωνσταντίνον Χιδίρογλου, 13) Θεόδωρον 'Αναστασιάδη, 14) Βικτωρίαν χήραν Κων)νου Μίσιου, 15) Μαρίαν χήραν Παναγιώτου Φωτίλα, 16) Φανήν σύζ. Στυλιανοῦ Μπουτόρη, 17) 'Ελένην σύζυγον Γεωργίου Σαμαρά, 18) Μιχαήλ Κων)νου Μίσιου, 19) 'Αλεξάνδρου Κων)νου Μίσιου ἀξιούοντας ἢ κεκτημένους δικαιώματα κυριότητος, ὡς καὶ πάντα τυχρὸ ἔγοντα ἐμπράγματον δικαίωμα ἐπὶ τῶν διὰ τῆς ὑπ' ἀριθ. 1507)61 πράξεως τακτοποιήσεως ἀπαλλοτριωθέντων ἀκινήτων τὴν κατάθεσιν τοῦ ποσοῦ τῶν καθορισθεισῶν ὡς ἄνω ἀποζημιώσεων κατὰ τὰς σχετικὰς διατάξεις τοῦ Α. Ν. 1731)1939 πρὸς γῶσιν των καὶ διὰ τὰς νομίμους συνεπείας καὶ ἐνέργειαν τῶν θεόντων διὰ τὴν ἀνάληψιν τοῦ ποσοῦ τούτου καὶ πρὸς πληρωμὴν δι' αὐτοῦ τοῦ κατὰ νόμον δικαιοῦχου ἰδιοκτῆτου.

'Εν Θεσσαλονίκῃ τῇ 5 Σεπτεμβρίου 1961

Ὁ Δήμαρχος
 Ι. ΠΑΠΑΗΛΙΑΚΙΣ

'Αριθ. 53062)904.

(15)

Περὶ εἰδοποιήσεως γενομένης παρακαταθέσεως εἰς τὸ Ταμεῖον Παρακαταθηκῶν καὶ Δανείων δι' ἀποζημιώσιν ρυμοτομουμένων ἀκινήτων πρὸς διάνοξιν τῆς ὁδοῦ Μοναστηρίου.

Ο ΔΗΜΟΣ ΘΕΣΣΑΛΟΝΙΚΗΣ

'Εκπροσωπούμενος ὑπὸ τοῦ Δημάρχου
 κ. 'Ιωάννου Παπαηλίακι.

Δυνάμει τῆς ὑπ' ἀριθ. 1329)59 πράξεως τακτοποιήσεως καὶ ἀναλογισμοῦ ὑποχρεώσεων τοῦ Παλαδομικοῦ Γραφείου Θεσσαλονίκης, νομίμως κυρωθείσης διὰ τῆς ὑπ' ἀριθ. Τ. 70904)59 ἀποφάσεως τῆς Νομαρχίας Θεσσαλονίκης ἐκηρύχθησαν ἀπαλλοτριωτέα λόγω δημοσίας ὠφελείας πρὸς διάνοξιν τῆς ὁδοῦ Μοναστηρίου οἰκπέδα, μετὰ τῶν ἐπ' αὐτῶν κτισμάτων καὶ λοιπῶν ἐγκαταστάσεων, φερόμενα ἐν τῇ ἀνωτέρω πράξει ἐπ' ὀνόματι τῶν κατωτέρω:

- | | |
|----------------------------|-----------|
| | ὑπ' ἀριθ. |
| 1) Γιαννούλας Δαλαμπούρη | 6 |
| 2) Δημητρίου Δερμεντζῆ | 5 |
| 3) 'Ιωάννου Βουγιουκλή | 4 |
| 4) Εὐστρατίου Καμπούρογλου | 3 |

Διὰ τῆς ὑπ' ἀριθ. 69)61 ἀποφάσεως τοῦ κ. Προέδρου Πρωτοδικῶν Θεσσαλονίκης, καθωρισθῆσαν αἱ προσωριναὶ τιμαὶ μονάδος ἀποζημιώσεως τῶν ρυμοτομουμένων ὡς ἄνω οἰκοπέδων καὶ κτισμάτων.

'Επειδὴ ὁ Δήμος ἐπείγετο νὰ καταλάβῃ τὰ ἀνωτέρω ἀπαλλοτριωθέντα ἀκινήτα, κατέθεσεν συμφώνως τῷ Νόμῳ εἰς τὸ ἐνταῦθα Ὑποκατάστημα τοῦ Ταμείου Παρακαταθηκῶν καὶ Δανείων τὰ κατωτέρω χρηματικὰ ποσά, ὑπὲρ παντὸς ἀναγνωρισθῆσαν ἀρμοδίως ἀληθοῦς δικαιοῦχου δι' ἀποζημιώσιν τῶν ρηθέντων οἰκοπέδων κτισμάτων καὶ λοιπῶν ἀκινήτων ἐγκαταστάσεων ἐκδοθέντων τῶν κάτωθι γραμματίων συστάσεως παρακαταθήκης τοῦ Ταμείου τούτου ὑπὲρ παντὸς ἀναγνωρισθῆσαν ἀρμοδίως ἀληθοῦς δικαιοῦχου, ὡς καὶ ὑπὲρ τῶν φερομένων ἐν τῇ ἄνω πράξει ὡς ἰδιοκτῆτῶν.

- 1) Γιαννούλα Δαλαμπούρη (6) Γραμμάτιον ὑπ' ἀριθ. 42901)61 δρχ. 47.110.
 2) Δημητρίου Δερμεντζῆ (5) Γραμμάτιον ὑπ' ἀριθ. 42902)61 δρχ. 37.700.
 3) 'Ιωάννου Βουγιουκλή (4) Γραμμάτιον ὑπ' ἀριθ. 42903)1961 δρχ. 88.600.
 4) Εὐστρατίου Καμπούρογλου (3) Γραμμάτιον ὑπ' ἀριθ. 42904)61 δρχ. 37.120.

Τὰ ἐν λόγω γραμμάτια κατετέθησαν εἰς τὸ ἐν Θεσσαλονίκῃ Συμβολαιογράφον Βασίλειον Χαραλάμπους συνταχθεῖσάν τῶν ὑπ' ἀριθ. 6314 - 6311 - 6309 - 6310 τῆς 26.8.61 πράξεων τούτου.

'Ἡ περὶ τῶν ὡς εἴρηται καταθέσεων γνωστοποιήσιν καὶ πρόσκλησις ἐκοινοποιήθη πρὸς τοὺς φερομένους ὡς ἰδιοκτῆτας διὰ τῶν κατωτέρω ἀποδεικτικῶν ἐπιδόσεως τοῦ δικαστικοῦ κλητῆρος τοῦ Πρωτοδικείου Θεσσαλονίκης Νικολάου Μανέ.

- | | |
|--------------------------------------|--------------|
| | ὑπ' ἀριθ. |
| 1) Γιαννούλαν χήραν Θεοδ. Δαλαμπούρη | 1167)30.8.61 |
| 2) Μαρίαν χήραν Δημ. Δερμεντζῆ | 1153)30.8.61 |
| 3) 'Ιωάννην Βουγιουκλή | 1151)30.8.61 |
| 4) Εὐστράτιον Καμπούρογλου | 1173)30.8.61 |

'Ανακοινούμεν ὅθεν πρὸς τοὺς: 1) Γιαννούλην χήραν Θεοδοσίου Δαλαμπούρη, 2) Μαρίαν χήραν Δημητρίου Δερμεντζῆ, 3) 'Ιωάννην Βουγιουκλή καὶ 4) Εὐστράτιον Καμπούρογλου ἀξιούοντας ἢ κεκτημένους δικαιώματα κυριότητος, ὡς καὶ πάντα τυχρὸν ἔχοντα ἐμπράγματον δικαίωμα ἐπὶ τῶν διὰ τῆς ὑπ' ἀριθ. 1329)59 πράξεως τακτοποιήσεως ἀπαλλοτριωθέντων ἀκινήτων τὴν κατάθεσιν τοῦ ποσοῦ τῶν καθορισθεισῶν ὡς ἄνω ἀποζημιώσεων κατὰ τὰς σχετικὰς διατάξεις τοῦ Α.Ν. 1731)39 πρὸς γῶσιν των καὶ διὰ τὰς νομίμους συνεπείας καὶ πρὸς ἐνέργειαν τῶν θεόντων διὰ τὴν ἀνάληψιν τοῦ ποσοῦ τούτου καὶ πρὸς πληρωμὴν δι' αὐτοῦ τοῦ κατὰ νόμον δικαιοῦχου ἰδιοκτῆτου.

'Εν Θεσσαλονίκῃ 5 Σεπτεμβρίου 1961

Ὁ Δήμαρχος
 Ι. ΠΑΠΑΗΛΙΑΚΙΣ

'Αριθ. 7555.

(16)

Περὶ γνωστοποιήσεως καταθέσεως ἀποζημιώσεως λόγω ἀπαλλοτριώσεως χώρου 'Εθ. Γυμναστηρίου Γρεβενῶν.

Η ΓΕΝΙΚΗ ΓΡΑΜΜΑΤΕΙΑ ΑΘΛΗΤΙΣΜΟΥ

Εἰδοποιούμεν τοὺς ἐνδιαφερομένους, ὅτι ἡ 'Εφορεία τοῦ 'Εθνικοῦ Γυμναστηρίου Γρεβενῶν, κατόπιν τῆς ὑπ' ἀριθ. 4) 1961 ἀποφάσεως τοῦ κ. Προέδρου Πρωτοδικῶν Γρεβενῶν, κατέθεσεν εἰς τὸ Ταμεῖον Παρακαταθηκῶν καὶ Δανείων (Γραφεῖον Γρεβενῶν), δρχ. 181.558, ἐκδοθέντος πρὸς τοῦτο τοῦ ὑπ' ἀριθ. 417)10.8.1961 ἰσόπου γραμματίου παρακαταθήκης, ἐπὶ τῷ σκοπῷ, ὅπως τὸ ἀνωτέρω ποσὸν ἀποδοθῆ' εἰς τοὺς ἀναγνωρισθῆσαν δικαιοῦχους δι' ἀποζημιώσιν τῆς ἀπαλλοτριώσεως, διὰ τῆς ὑπ' ἀριθ. 11848)16.10)7.7.60 κοινῆς ἀποφάσεως τῶν κ.κ. Ὑπουργῶν Προεδρίας τῆς Κυβερνήσεως καὶ Οἰκονομικῶν (Φ.Ε.Κ. 101)18.7.60 τεύχος τέταρτο), ἐκτάσεως μ2 4.185,25 διὰ τὴν επέκτασιν τοῦ 'Εθνικοῦ τούτου Γυμναστηρίου.

'Ἡ παρούσα δημοσιευθῆτω εἰς τὴν 'Εφημερίδα τῆς Κυβερνήσεως, συμφώνως τῷ ἄρθρῳ 24 τοῦ Α. Ν. 1731)1939 «περὶ ἀναγκαστικῶν ἀπαλλοτριώσεων» ἵνα ἐπιφέρει τὰ κατὰ τὸ ἄρθρον 7 τοῦ ἰδίου ὡς ἄνω Νόμου ἀποτελέσματα.

'Εν Ἀθήναις τῇ 23 Αὐγούστου 1961

Ὁ Γενικὸς Γραμματεὺς
 Γ. Α. ΒΗΧΟΣ

'Αριθ. 75551.

(17)

Περὶ εἰδοποιήσεως τῆς γενομένης παρακαταθέσεως ἀποζημιώσεως ἐξ ἀναγκαστικῆς ἀπαλλοτριώσεως κτημάτων πρὸς ἀνακρίνισιν τῆς ὁδοῦ Πατρῶν-Καλαθρότων.

ΤΟ ΝΟΜΑΡΧΙΑΚΟΝ ΤΑΜΕΙΟΝ ΑΧΑΪΑΣ

'Εχοντες ὑπ' ἔψει τὰ ἄρθρα 7 καὶ 24 τοῦ Α.Ν. 1731)39 περὶ ἀναγκαστικῶν ἀπαλλοτριώσεων, ὡς οὗτος συνεπληρώθη καὶ ἐτροποποιήθη μεταγενεστέρως, φέρομεν εἰς γῶσιν τῶν κάτωθι ἤτοι:

- 1) Τῶν κεκτημένων ἢ ἀξιούτων δικαιώματα κυριότητος ἐπὶ τῶν δυνάμει τῆς ὑπ' ἀριθ. Σ. 1062)540)31.1.1961 (Φ.Ε.Κ 18)15.2.61 Τ.Α.) κοινῆς ἀποφάσεως τῶν κ.κ. 'Υ.

πυργίων Οικονομικών και Συγκοινωνιών και Δημοσίων Έργων αναγκαστικώς απαλλοτριωθέντων ακινήτων κτημάτων κλπ. πρὸς ἀνακαίνισιν τῆς 4ης Ἐπαρχιακῆς ὁδοῦ Πατρῶν Καλ)των, Γεωργίου Χριστοδ. Χριστοδουλή Κων. Ν. Γιαρκιά, Γεωργίου Χρ. Ἀγγελοπούλου κλπ, κατοίκων Καλανίστρας Λοπεσίου κλπ.

2) Τῶν τυχόν ἐπὶ τῶν ἄνω ἀκινήτων ἐγγεγραμμένων ἐνυποθήκων ἢ κατασχόντων δανεισῶν ἢ τρίτων διεκδικητῶν ὅτι ἡ δυνάμει τῆς ὑπ' ἀριθ. 329)1961 ἀποφάσεως τοῦ κ. Προέδρου Πρωτοδικῶν Πατρῶν καθορισθεῖσα προσωρινῶς ἀποζημίωσις δι' ἅπαντα τ' ἀνωτέρω ἀκίνητα ἐμφαινόμενα εἰς τὸ ἀπὸ 2.1.1961 κτηματολογικὸν διάγραμμα, ὡς τοῦτο ἐθεωρήθη τὴν 10.1.1961 ὑπὸ τοῦ Νομομηχανικοῦ Ἀχαΐας, κατετέθη εἰς τὸ Ταμεῖον Παρακαταθήκων καὶ Δανείων (Γραφεῖον Α' Πατρῶν) ἐκδοθέντων τῶν ὑπ' ἀριθ. 2257-2270) 25.7.61 γραμματίων συστάσεως παρακαταθήκης συνολικοῦ ποσοῦ δραχμῶν ἑκατὸν ὀγδοήκοντα ἑπτὰ χιλιάδων ἑξήκοντιών εἰκοσι. ἑξ. καὶ 100)ο (187.626.10) ἀποδοτέας εἰς τοὺς κατὰ νόμον δικαιούχους.

Ἐν Πάτραις τῇ 29 Ἰουλίου 1961.

Ὁ Νομάρχης

Ὡς πρόεδρος τοῦ Δ.Σ. τοῦ Ν.Τ.Α.
ΑΡΓ. ΜΠΟΥΤΣΗΣ

ΠΟΛΕΟΔΟΜΙΑ Β. ΔΙΑΤΑΓΜΑΤΑ

(18)

Περὶ τροποποιήσεως τῶν ὄρων δευτέρας εἰς τὰ ὑπ' ἀριθ. 75, 76 καὶ 78 οἰκοδ. τετραγώνου τοῦ ρυμοτομικοῦ σχεδίου Χολαργοῦ (Ἀττικῆς).

ΠΑΥΛΟΣ

ΒΑΣΙΛΕΥΣ ΤΩΝ ΕΛΛΗΝΩΝ

Ἐχόντες ὑπ' ὄψιν τὰς διατάξεις τοῦ ἀπὸ 17.7.1923 Ν. Διατάγματος «περὶ σχεδίων πόλεων κλπ.», ὡς μεταγενεστέρως ἐτροποποιήθησαν καὶ συνεπληρώθησαν αὐταὶ καὶ δὴ τὸ ἄρθρον 9 αὐτοῦ, τὰς διατάξεις τῆς παρ. 2 τοῦ ἄρθρου μόνου τοῦ ὑπ' ἀριθ. 2892)1954 Ν. Δ. «περὶ τροποποιήσεως τῶν περὶ σχεδίων τῶν πόλεων διατάξεων» (Φ.Ε.Κ. 147 Α') καὶ ἰδόντες τὴν ὑπ' ἀριθ. 520)1960 γνωμοδότησιν τοῦ Συμβουλίου Οἰκισμοῦ, τὰς ὑπ' ἀριθ. 123)1959 καὶ 154)1959 πράξεις τοῦ Κοινοτικοῦ Συμβουλίου Χολαργοῦ (Ἀττικῆς), ὡς καὶ τὴν ὑπ' ἀριθ. 360)1961 γνωμοδότησιν τοῦ Συμβουλίου Ἐπιχειρήσεως, προτάσει τοῦ Ἡμετέρου ἐπὶ τῶν Συγκοινωνιῶν καὶ Δημοσίων Ἔργων Ὑπουργοῦ, ἀπεφασίσμεν καὶ διατάσσομεν:

Ἄρθρον μόνον.

Τροποποιούμεν τοὺς ὄρους δευτέρας τῶν οἰκοπέδων τῶν περιλαμβανόμενων ἐντὸς τῶν ὑπ' ἀριθ. 75, 76 καὶ 78 οἰκοδομικῶν τετραγώνων τοῦ ρυμοτομικοῦ σχεδίου Χολαργοῦ (Ἀττικῆς), τῶν ἐγκριθέντων διὰ τοῦ ἀπὸ 10 Ἀπριλίου 1928 Διατάγματος «περὶ ἐγκρίσεως σχεδίου ρυμοτομίας τοῦ συνοικισμοῦ Χολαργός» (Φ.Ε.Κ. 85 Α') καὶ ἐμφαινόμενων εἰς τὸ ὑπὸ κλίμακα 1:2000 διάγραμμα, τὸ συνοδευθὲν τὴν ὑπ' ἀριθ. 14203 ἀπὸ 19 Φεβρουαρίου 1929 ἀπόφασιν τοῦ Ὑπουργοῦ ἐπὶ τῆς Συγκοινωνίας «περὶ ἐγκρίσεως ἀντιγράφου ἐγκριμένου σχεδίου τοῦ συνοικισμοῦ Χολαργός» (Φ.Ε.Κ. 19 Β') ὡς κάτωθι:

α) Τὰ ἐλάχιστα ὄρια ἐμβαδοῦ καὶ διαστάσεων τῶν οἰκοπέδων τῶν περιλαμβανόμενων ἐντὸς τῶν ὡς ἄνω ὑπ' ἀριθ. 75, 76 καὶ 78 οἰκοδομικῶν τετραγώνων ὀρίζομεν ὡς ἀκολούθως:

Ἐλάχιστον πρῶτον δέκα (10) μέτρα.

Ἐλάχιστον εἰσὸς δέκα ἑξ (16) μέτρα.

Ἐλάχιστον ἐμβαδὸν τριακῆσια (300) τετρ. μέτρα).

β) Ἡ μέγιστη δυναμένη νὰ καλυφθῇ ἐπιφάνεια ἐκάστου οἰκοπέδου ὑπὸ τῆς κυρίας οἰκοδομῆς ἢ καὶ τῶν ἐπιπλευρῶν τειούτων, ὀρίζεται εἰς πενήτηκοντὰ (50)ο) ἑκατοστὰ τῆς ὅλης ἐπιφανείας τοῦ οἰκοπέδου.

γ) Ὡς οἰκοδομικὸν σύστημα ὀρίζεται τὸ τῶν πανταχόθεν ἐλευθέρων οἰκοδομιῶν, μὲ πλάγια καὶ ὀπισθίας ἀκαλύπτους ἀποστάσεις τοῦ οἰκοπέδου δύο (2) μέτρα.

Εἰς τὸν αὐτὸν ἐπὶ τῶν Συγκοινωνιῶν καὶ Δημοσίων Ἔργων Ὑπουργὸν ἀνατίθεμεν τὴν δημοσίευσιν καὶ ἐκτέλεσιν τοῦ παρόντος Διατάγματος.

Ἐν Κερκίρα τῇ 14 Αὐγούστου 1961.

ΠΑΥΛΟΣ

Β.

Ο ΕΠΙ ΤΩΝ ΣΥΓΚΟΙΝΩΝΙΩΝ & ΔΗΜ. ΕΡΓΩΝ ΥΠΟΥΡΓΟΣ
Σ. ΓΚΙΚΑΣ

ΑΠΟΦΑΣΕΙΣ

Ἀριθ. Ε. 24284.

(19)

Περὶ χαρακτηρισμοῦ ὡς ἐπιγούσης ἀνάγκης ἐφαρμογῆς τοῦ ρυμοτομικοῦ σχεδίου Ἀθηνῶν κατὰ τὴν Πλατεῖαν Σιδηροδρομικοῦ Σταθμοῦ Λαρίσης καὶ ὁδὸν Δομοκοῦ.

Ο ΥΠΟΥΡΓΟΣ

ΤΩΝ ΣΥΓΚΟΙΝΩΝΙΩΝ ΚΑΙ ΔΗΜΟΣΙΩΝ ΕΡΓΩΝ

Ἐχόντες ὑπ' ὄψιν τὰς διατάξεις τῆς παρ. 5 τοῦ ἄρθρου 34 τοῦ ἀπὸ 17.7.1923 Ν. Δ)τος «περὶ σχεδίων πόλεων κλπ. :

Α) Ἀναγνωρίζομεν ὡς ἐπιγούσης ἀνάγκης τὴν ἐφαρμογὴν τοῦ ρυμοτομικοῦ σχεδίου Ἀθηνῶν :

1) Εἰς τὴν ὁδὸν Δομοκοῦ μεταξὺ τῶν ὁδῶν Τρυφωνίου καὶ Καλαμίδος, καὶ

2) Εἰς τὴν πλατεῖαν σιδηροδρομικοῦ Σταθμοῦ Λαρίσης κατ' ἐπέκτασιν τῶν ὁδῶν Φιλαδελφείας καὶ Σάμου καὶ

Β) Ὀρίζομεν ὅπως ἡ ἐκθεσις ἐκτιμήσεως καταρτισθῇ ὑφ' ὄψιν τοῦ Προϊσταμένου τοῦ Γραφείου Πολεοδομίας Ἀθηνῶν.

Ἐν Ἀθήναις τῇ 26 Αὐγούστου 1961

Ο ΥΠΟΥΡΓΟΣ

ΕΘΛΩΝ ΓΚΙΚΑΣ

Ἀριθ. 2809.

(20)

Περὶ κυρώσεως Πρακτικοῦ Ἐπιτροπῆς διορθώσεως ἀσυμφωνιῶν Νομοῦ Ἀττικῆς.

Ο ΝΟΜΑΡΧΗΣ ΑΤΤΙΚΗΣ

Ἐχόντες ὑπ' ὄψιν 1) τὸ ἄρθρον 4 τοῦ ἀπὸ 18 — 27.10.1925 Π. Δ)τος (Φ.Ε. 322), 2) τὸ ἀπὸ 6 Ἰουλίου 1961 ὑπ' ἀριθ. 113 πρακτικὸν συνεδριάσεως τῆς ἀρμοδίας Ἐπιτροπῆς διορθώσεως ἀσυμφωνιῶν κλπ., ἀφορῶν πρότασιν διορθώσεως τοῦ ἐγκριμένου σχεδίου τοῦ προβλεπομένου διὰ τῆς τροποποιήσεως τῆς 10.7.53 τοῦ ἀρχικοῦ σχεδίου τοῦ Δήμου Ζωγράφου καὶ εἰς τὰς ὁδοὺς Ἀγ. Λαύρας καὶ Λουλουδιῶν (Ο.Τ. 246 — 239, 245 — 240), 3) τὸ συνημμένον τῷ ἀνωτέρω πρακτικῷ διάγραμμα ὑπὸ κλίμακα 1:200, ἀποφασίζομεν:


Κυροῦμεν τὸ ἐν λόγω πρακτικὸν μετὰ τοῦ συνοδευόντος αὐτὸ διαγράμματος, οὗτινος συνοπτικὸν ἀντίτυπον δημοσιεύεται κατωτέρω.

Τὸ Γραφεῖον Πολεοδομίας Ἀθηνῶν (Γραφεῖον 2ον), δέον ὅπως ἐνεργήσῃ τὸ ταχύτερον πρὸς ἐκτέλεσιν τῆς παρούσης καὶ διενέργειαν τῶν ἐν τῷ ἄρθρῳ 4 τοῦ ὡς ἄνω Διατάγματος ὀριζόμενων.

Ἐν Ἀθήναις τῇ 11 Αὐγούστου 1961

Ὁ Νομάρχης

Α. ΠΑΠΑΡΡΗΓΟΠΟΥΛΟΣ

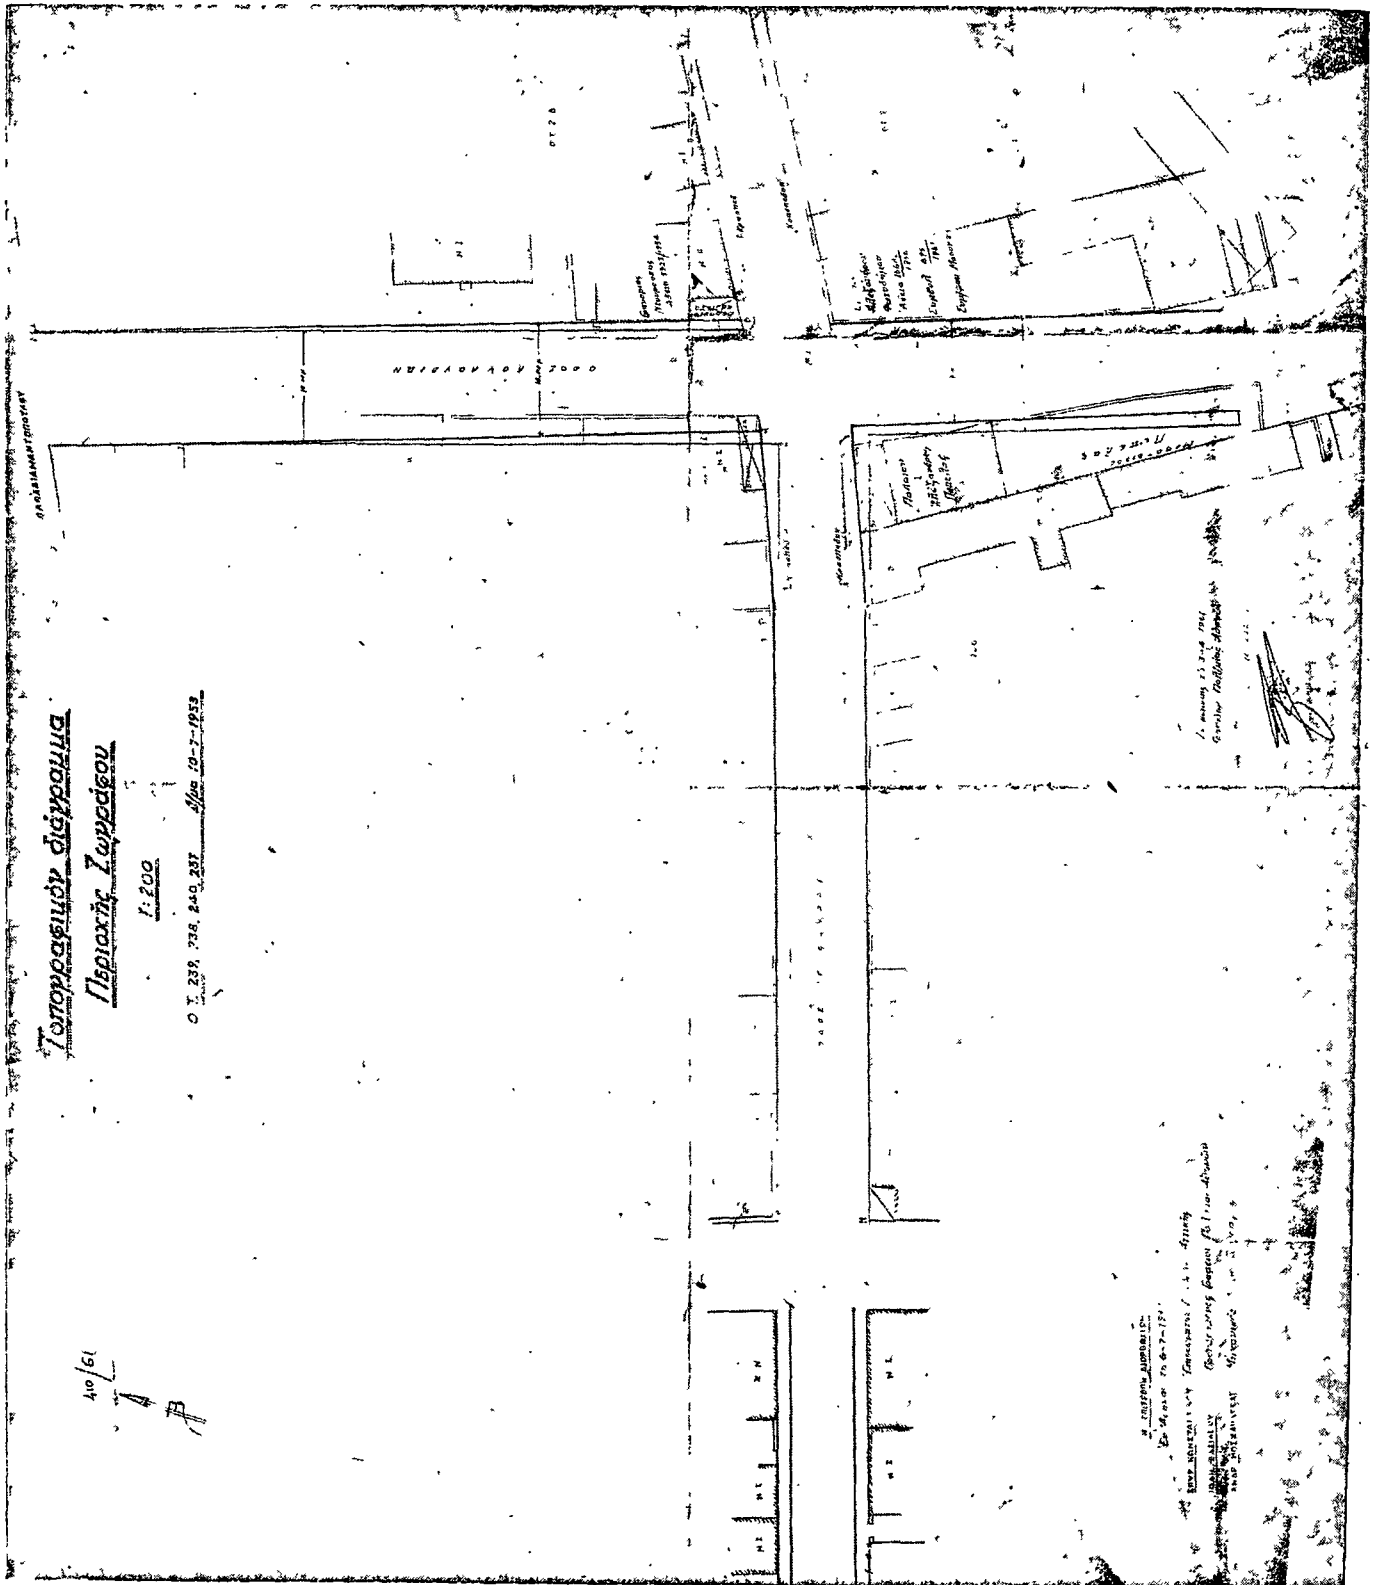

ΔΙΟΡΘΩΣΕΙΣ ΗΜΑΡΤΗΜΕΝΩΝ

(21)

Εἰς τὴν ὑπ' ἀριθ. Υ.1401)5445)9.8.61 κοινὴν ἀπόρρα-
σιν τῶν Ὑπουργῶν Οἰκονομικῶν καὶ Κοιν. Προνοίας περὶ
ἀναγκαστικῆς ἀπαλλοτριώσεως ἀκινήτων ὑπὲρ Ἑλληνικοῦ

Ἐρυθροῦ Σταυροῦ τὴν δημοσιευθεῖσαν εἰς τὸ ὑπ' ἀριθ. 95)
23.8.61 ΦΕΚ (τεύχος Δ') διορθοῦται ὁ ἐσφαλμένος ἐκ τυ-
πογραφικῆς ἀελεψίας ἀναγραφόμενος ἀριθμὸς τοῦ Α.Ν. 1935
ἐκ τοῦ ἐσφαλμένου «1953 Α. Νόμων» εἰς τὸ ὀρθὸν «1935 Α.
Νόμων» περὶ ἀναγκαστικῆς ἀπαλοτριώσεως...

(Ἐκ τοῦ Ἐθν. Τυπογραφείου)