



ΕΦΗΜΕΡΙΣ ΤΗΣ ΚΥΒΕΡΝΗΣΕΩΣ

ΤΟΥ ΒΑΣΙΛΕΙΟΥ ΤΗΣ ΕΛΛΑΔΟΣ

ΕΝ ΑΘΗΝΑΙΣ
ΤΗ 2 ΝΟΕΜΒΡΙΟΥ 1963

ΤΕΥΧΟΣ ΤΕΤΑΡΤΟΝ

ΑΡΙΘΜΟΣ ΦΥΛΛΟΥ
183

ΠΕΡΙΕΧΟΜΕΝΑ

ΑΠΑΛΛΟΤΡΙΩΣΕΙΣ ΑΠΟΦΑΣΕΙΣ

- Περί αναγκαστικής απαλλοτριώσεως κτημάτων προς διαπλάτυνσιν και παραλλαγήν τῆς Ἐπαρχιακῆς ὁδοῦ Κυπαρισσίας — Μουργιατᾶδος 1
- Περί αναγκαστικῆς απαλλοτριώσεως κτημάτων προς κατασκευὴν τοῦ ἀρδευτικοῦ δικτύου Ζωνῶν Α, Γ, Μ και ΕΙ Πεδιάδος Ἀλφειοῦ 2
- Περί αναγκαστικῆς απαλλοτριώσεως κτημάτων προς κατασκευὴν ἀναχώματος Κρανοβουνίου Κομοτινῆς 3
- Περί αναγκαστικῆς απαλλοτριώσεως κτημάτων προς επέκτασιν τῆς χερσαίας ζώνης τοῦ λιμένος Ἀγίου Νικολάου — Λασιθίου 4
- Περί αναγκαστικῆς απαλλοτριώσεως κτημάτων προς κατασκευὴν τῆς Ἐθνικῆς ὁδοῦ Ἰωαννίνων — Ἀντιρρίου ἀπὸ Κόμβου Τέρμα Μανωλιάσσης ἕως Κάμβον Ρουμανικῶν κατοικιῶν Δωδώνης 5
- Περί αναγκαστικῆς απαλλοτριώσεως κτημάτων προς διαπλάτυνσιν τῆς Ἐπαρχιακῆς ὁδοῦ Λυγουρίου Κρανιδίου 6
- Περί αναγκαστικῆς απαλλοτριώσεως ἀκινήτου ὑπὲρ και δαπάναις τῆς Κοινότητος Μποζίου Νομοῦ Κορινθίας 7
- Περί αναγκαστικῆς απαλλοτριώσεως ἀκινήτου ὑπὲρ Κοινότητος Γαλαρινοῦ διὰ τὴν κατασκευὴν ὁδοῦ Γαλαρινοῦ — διασταυρώσεως Νομοῦ Χαλκιδικῆς 8
- Περί αναγκαστικῆς απαλλοτριώσεως ἀκινήτου ὑπὲρ τῆς Κοινότητος Βερβεράτου Νομοῦ Χίου 9
- Περί αναγκαστικῆς απαλλοτριώσεως ἀκινήτου ὑπὲρ τῆς Κοινότητος Θολοποτάμου Νομοῦ Χίου 10

ΠΟΛΕΟΔΟΜΙΑ

Β. ΔΙΑΤΑΓΜΑΤΑ

- Περί ἐπεκτάσεως τοῦ ρυμοτομικοῦ σχεδίου Πατρῶν, προς ἀνέγερσιν ἐργατικῶν κατοικιῶν 11
- Περί τροποποιήσεως τοῦ ρυμοτομικοῦ σχεδίου Καλλιθέας κατὰ τὸ Ο.Τ. 421 μετὰ συγχρόνου περιορισμοῦ πλάτους προκηπίου (πρασινῆς) 12
- Περί τροποποιήσεως τοῦ ρυμοτομικοῦ σχεδίου Καβάλας 13
- Περί τροποποιήσεως τοῦ ρυμοτομικοῦ σχεδίου Βεροίας 14

ΑΠΑΛΛΟΤΡΙΩΣΕΙΣ ΑΠΟΦΑΣΕΙΣ

Ἀριθ. Δ. 9246)6464

(1)

Περί αναγκαστικῆς απαλλοτριώσεως κτημάτων προς διαπλάτυνσιν και παραλλαγήν τῆς ἐπαρχιακῆς ὁδοῦ Κυπαρισσίας — Μουργιατᾶδος.

ΟΙ ΥΠΟΥΡΓΟΙ

ΟΙΚΟΝΟΜΙΚΩΝ ΚΑΙ ΔΗΜΟΣΙΩΝ ἜΡΓΩΝ

Ἐχόντες ὑπ' ὄψιν: 1) Τὰς διατάξεις τοῦ Α. Ν. 1731)39 ἀπερὶ αναγκαστικῶν απαλλοτριώσεων, ὡς οὗτος ἐκωδικοποιήθη διὰ τοῦ ἀπὸ 29)30.4.53 Β. Διατάγματος και ἐτροποποιήθη διὰ τοῦ Ν. Διατάγματος 3979)59, 2) τὸ ἀρθρον 23 τοῦ ἀπὸ 25.11.29 Διατάγματος «περὶ κωδικοποιήσεως τῶν περὶ κατασκευῆς και συντηρήσεως ὁδῶν κειμένων διατάξεων», ἀποφασίζομεν:

Κηρύσσομεν αναγκαστικῶς απαλλοτριωτέαν λόγῳ δημοσίας ὠφελείας, ἣτι προς διαπλάτυνσιν και παραλλαγήν τῆς ἐπαρχιακῆς ὁδοῦ Κυπαρισσίας — Μουργιατᾶδος ἔκτασιν συνολικοῦ ἐμβαδοῦ μ.τ. 3527, ὡς αὕτη ἐμφαίνεται εἰς τὸ ἀπὸ 22.7.63 και ὑπὸ κλίμακα 1:2000 κτηματολογικὸν διάγραμμα μετὰ τοῦ ἐπ' αὐτοῦ κτηματολογικοῦ πίνακος τοῦ ὑπομηχανικοῦ Δημ. Ἐργῶν Π. Θεοφανοπούλου, τεθεωρημένου δεόντως τὴν 12.8.63 ὑπὸ τοῦ Προϊσταμένου τῆς Διευθύνσεως Τεχνικῶν Ὑπηρεσιῶν Νομοῦ Μεσσηνίας.

Ἐπὶ τῆς ἀνω ἐκτάσεως ἀξιῶν δικαιώματα κυριότητος οἱ Ὀδῶν Δημητρώπουλος, Ἀναστάσιος Βέβες και λοιποί.

Ἡ απαλλοτριώσις κηρύσσεται ὑπὲρ τοῦ Δημοσίου και δαπάναις τοῦ Νομαρχιακοῦ Ταμείου Ν. Μεσσηνίας.

Ἡ παρούσα δημοσιευθῆτω διὰ τῆς Ἐφημερίδος τῆς Κυβερνήσεως.

Ἐν Ἀθήναις τῇ 21 Ὀκτωβρίου 1963
ΟΙ ΥΠΟΥΡΓΟΙ

ΕΠΙ ΤΩΝ ΟΙΚΟΝΟΜΙΚΩΝ
ΝΙΚ. ΓΑΖΗΣ

ΕΠΙ ΤΩΝ ΔΗΜΟΣΙΩΝ ἜΡΓΩΝ
ΧΡ. ΚΑΡΑΣΟΣ

Ἀριθ. Δ. 8299)5739

(2)

Περί αναγκαστικῆς απαλλοτριώσεως κτημάτων προς κατασκευὴν τοῦ ἀρδευτικοῦ δικτύου Ζωνῶν Α, Γ, Μ και ΕΙ Πεδιάδος Ἀλφειοῦ.

ΟΙ ΥΠΟΥΡΓΟΙ

ΟΙΚΟΝΟΜΙΚΩΝ ΚΑΙ ΔΗΜΟΣΙΩΝ ἜΡΓΩΝ

Ἐχόντες ὑπ' ὄψιν: 1) Τὰς διατάξεις τοῦ Α. Ν. 1731)39 ἀπερὶ αναγκαστικῶν απαλλοτριώσεων, ὡς οὗτος ἐκωδικοποιή-

θη διά τού από 29)30.4.53 Β. Διατάγματος και έτροποποιήθη διά τού Ν. Διατάγματος 3979)59, 2) τὸ άρθρον 33 τού Ν. Δ. 3881)1958 «περί Έργων Έργείων Βελτιώσεων», αποφασίζομεν:

Κηρύττομεν αναγκαστικῶς απαλλοτριωτέαν λόγω δημοσίας ὠφελείας, ἥτοι πρὸς κατασκευὴν τοῦ ἀρδευτικοῦ δικτύου Ζωνῶν ΑΓ1 και Ε1 Πεδιάδος Ἀλφειοῦ ἔκτασιν συνολικοῦ ἐμβαδοῦ μ.τ. 2.347.000, ὡς αὕτη ἐμφαίνεται εἰς τὸ ἀπὸ 29.7.1963 και ὑπὸ κλίμακα 1:20.000 διάγραμμα ὀριζοντιογραφίας μετὰ τοῦ ἐπ' αὐτοῦ ἐμβαδομετρικοῦ πίνακος τοῦ Μηχανικοῦ Μ. Λευθεριώτη, δεόντως τεθεωρημένον ὑπὸ τοῦ Ὑπουργείου Δημ. Έργων.

Ἡ απαλλοτριώσις κηρύσσεται μόνον βάσει διαγράμματος ὀριζοντιογραφίας, ὡς ὑπαρκομένη εἰς τὴν ἐξαιρέσιν τῆς παραγράφου 3 τοῦ άρθρου 1 τοῦ Α. Ν. 1731)39 ὡς τοῦτο ἀντικατεστάθη ὑπὸ τοῦ άρθρου 1 τοῦ Ν. Δ. 3979)59.

Ἡ απαλλοτριώσις κηρύσσεται κατεπίγουσα ὑπὲρ και δαπάναις τοῦ Δημοσίου.

Ἡ παρούσα δημοσιευθῆτω διά τῆς Εφημερίδος τῆς Κυβερνήσεως.

Ἐν Ἀθήναις τῆ 21 Ὀκτωβρίου 1963

ΟΙ ΥΠΟΥΡΓΟΙ

ΕΠΙ ΤΩΝ ΟΙΚΟΝΟΜΙΚΩΝ
ΝΙΚ. ΓΑΖΗΣ

ΕΠΙ ΤΩΝ ΔΗΜΟΣΙΩΝ ΕΡΓΩΝ
ΧΡ. ΚΑΡΑΣΟΣ

Ἀριθ. Δ. 8311)5738

(3)

Περὶ αναγκαστικῆς απαλλοτριώσεως κτημάτων πρὸς κατασκευὴν ἀναχώματος Κρανοβουνίου Κομοτινῆς.

ΟΙ ΥΠΟΥΡΓΟΙ

ΟΙΚΟΝΟΜΙΚΩΝ ΚΑΙ ΔΗΜΟΣΙΩΝ ΕΡΓΩΝ

Έχοντες ὑπ' ὄψει: 1) Τὰς διατάξεις τοῦ Α. Ν. 1731)39 «περὶ αναγκαστικῶν απαλλοτριώσεων, ὡς οὗτος ἐκωδικοποιήθη διά τού από 29)30.4.53 Β. Διατάγματος και έτροποποιήθη διά τού Ν. Διατάγματος 3979)59, 2) τὸ άρθρον 33 τού Ν. Δ. 3881)1958 «περὶ Έργων Έργείων Βελτιώσεων», αποφασίζομεν:

Κηρύττομεν αναγκαστικῶς απαλλοτριωτέαν λόγω δημοσίας ὠφελείας, ἥτοι πρὸς κατασκευὴν ἀναχώματος Κρανοβουνίου Κομοτινῆς ἔκτασιν συνολικοῦ ἐμβαδοῦ μέτρων τετραγωνικῶν 37.172, ὡς αὕτη ἐμφαίνεται εἰς τὸ ἀπὸ Μαρτίου 1963 και ὑπὸ κλίμακα 1:2000 κτηματολογικὸν διάγραμμα και εἰς τὸν ἀπὸ 27.3.1963 κτηματολογικὸν πίνακα, τοῦ ὑπομηχανικοῦ Δημ. Έργων Κ. Βουκουρεσλιῆ ἀμφότερα τεθεωρημένα ὑπὸ τοῦ Προϊσταμένου τῆς Ε.Υ.Υ.Ε. Θράκης Κ. Κούγκουλου.

Ἐπὶ τῆς ὡς ἄνω ἐκτάσεως ἀξιοῦν δικαιώματα κυριότητος οἱ Θεόδωρος Κίρρινος Δημοσθένης Δημητριάδης κλπ.

Ἡ απαλλοτριώσις κηρύσσεται κατεπίγουσα ὑπὲρ και δαπάναις τοῦ Δημοσίου.

Ἡ παρούσα δημοσιευθῆτω διά τῆς Εφημερίδος τῆς Κυβερνήσεως.

Ἐν Ἀθήναις τῆ 21 Ὀκτωβρίου 1963

ΟΙ ΥΠΟΥΡΓΟΙ

ΕΠΙ ΤΩΝ ΟΙΚΟΝΟΜΙΚΩΝ
ΝΙΚ. ΓΑΖΗΣ

ΕΠΙ ΤΩΝ ΔΗΜΟΣΙΩΝ ΕΡΓΩΝ
ΧΡ. ΚΑΡΑΣΟΣ

Ἀριθ. Δ. 9174)6415

(4)

Περὶ αναγκαστικῆς απαλλοτριώσεως κτημάτων πρὸς ἐπέκτασιν τῆς χερσαίας ζώνης τοῦ Λιμένος Ἀγίου Νικολάου—Λασιθίου.

ΟΙ ΥΠΟΥΡΓΟΙ

ΟΙΚΟΝΟΜΙΚΩΝ ΚΑΙ ΔΗΜΟΣΙΩΝ ΕΡΓΩΝ

Έχοντες ὑπ' ὄψιν:

1) Τὰς διατάξεις τοῦ Α. Ν. 1731)1939 «περὶ αναγκαστικῶν απαλλοτριώσεων», ὡς οὗτος ἐκωδικοποιήθη διά τού από 29)30.4.1953 Β. Δ. και έτροποποιήθη διά τού Ν. Δ. 3979)1959, 2) τὸ άρθρον 61 τοῦ από 14.1.1939 Διατά-

γματος περὶ κωδικοποιήσεως τῶν περὶ Λιμενικῶν Ταμείων κειμένων διατάξεων, 3) τὸ άρθρον 18 παρ. 2 τοῦ Α. Ν. 2344)1940 περὶ αἰγιαλοῦ και παραλίας και 4) τὴν ἐνῆνεξι τοῦ άρθρου 17 τοῦ Α. Ν. 2344)1940 ὑπ' ἀριθ. 18127)2.7.1960 ἀπόφασιν τοῦ Νομάρχου Λασιθίου δι' ἧς ἐνεκρίθη ἡ ἐπέκτασις τῆς χερσαίας ζώνης λιμένος Ἀγίου Νικολάου Λασιθίου, αποφασίζομεν:

Κηρύττομεν αναγκαστικῶς απαλλοτριωτέαν λόγω δημοσίας ὠφελείας, ἥτοι πρὸς ἐπέκτασιν τῆς χερσαίας ζώνης τοῦ Λιμένος Ἀγίου Νικολάου Λασιθίου ἔκτασιν συνολικοῦ ἐμβαδοῦ μέτρων τετραγ. 33907,50 ὡς αὕτη εἰδικότερον ἐμφαίνεται εἰς τὸ ἀπὸ 16.4.1963 κτηματολογικὸν διάγραμμα μετὰ τοῦ ἐπ' αὐτοῦ πίνακος τοῦ ὑπομηχανικοῦ ΤΥΔΚ Α. Σταυροπιερράκου τεθεωρημένον τὴν 19.4.1963 ὑπὸ τοῦ Προϊσταμένου ΤΥΔΚ Λασιθίου.

Ἐπὶ τῆς ἄνω ἐκτάσεως ἀξιοῦν δικαιώματα κυριότητος οἱ Ἐλένη Σουφλιῆ—Σπανοῦ, Νικόλαος Εὐαγγελινάκης κλπ.

Ἡ απαλλοτριώσις κηρύσσεται ὑπὲρ και δαπάναις τοῦ Λιμενικοῦ Ταμείου Λασιθίου.

Ἡ παρούσα δημοσιευθῆτω διά τῆς Εφημερίδος τῆς Κυβερνήσεως.

Ἐν Ἀθήναις τῆ 21 Ὀκτωβρίου 1963

ΟΙ ΥΠΟΥΡΓΟΙ

ΕΠΙ ΤΩΝ ΟΙΚΟΝΟΜΙΚΩΝ
ΝΙΚ. ΓΑΖΗΣ

ΕΠΙ ΤΩΝ ΔΗΜΟΣΙΩΝ ΕΡΓΩΝ
ΧΡ. ΚΑΡΑΣΟΣ

Ἀριθ. Δ. 9612)6708

(5)

Περὶ αναγκαστικῆς απαλλοτριώσεως κτημάτων πρὸς κατασκευὴν τῆς Ἐθνικῆς ὁδοῦ Ἰωαννίνων—Ἀντιρρίου ἀπὸ Κόμβου Τέρμα Μανωλιάσσης ἕως Κόμβου Ρουμανικῶν κατοικιῶν Δωδώνης.

ΟΙ ΥΠΟΥΡΓΟΙ

ΟΙΚΟΝΟΜΙΚΩΝ ΚΑΙ ΔΗΜΟΣΙΩΝ ΕΡΓΩΝ

1) Τὰς διατάξεις τοῦ Α. Ν. 1731)1939 «περὶ αναγκαστικῶν απαλλοτριώσεων», ὡς οὗτος ἐκωδικοποιήθη διά τού από 29)30.4.1953 Β. Δ. και έτροποποιήθη διά τού Ν. Δ. 3979)1959, 2) τὸ άρθρον 23 τοῦ από 25 Νοεμβρίου 1929 Διατάγματος «περὶ κωδικοποιήσεως και συντηρήσεως ὁδῶν κειμένων διατάξεων», αποφασίζομεν:

Κηρύττομεν αναγκαστικῶς απαλλοτριωτέαν λόγω δημοσίας ὠφελείας, ἥτοι πρὸς κατασκευὴν τῆς Ἐθνικῆς ὁδοῦ Ἰωαννίνων—Ἀντιρρίου ἀπὸ Κόμβου Τέρμα Μανωλιάσσης ἕως Κόμβου Ρουμανικῶν κατοικιῶν Δωδώνης ἔκτασιν συνολικοῦ ἐμβαδοῦ μ. τ. 2275 ὡς αὕτη ἐμφαίνεται εἰς τὸ ἀπὸ 25.9.1963 και ὑπὸ κλίμακα 1:500 κτηματολογικὸν διάγραμμα ὑπὸ τὰ στοιχεῖα ΑΕΔΓΒΑ και τὸν ἐπ' αὐτοῦ κτηματολογικὸν πίνακα τοῦ ὑπομηχανικοῦ Δ.Ε. Λουκᾶ Ἀβάζου τεθεωρημένον τὴν 25.9.1963 ὑπὸ τοῦ Διευθυντοῦ Δημοσίων Έργων ΙV περιφέρειας Ἰωαννίνων Δημ. Κροκιδᾶ.

Ἐπὶ τῆς ἄνω ἐκτάσεως ἀξιοῦν δικαιώματα οἱ ἀδελφοὶ Παναγ. Θώμου.

Ἡ απαλλοτριώσις κηρύσσεται ὑπὲρ και δαπάναις τοῦ Δημοσίου.

Ἡ παρούσα δημοσιευθῆτω διά τῆς Εφημερίδος τῆς Κυβερνήσεως.

Ἐν Ἀθήναις τῆ 22 Ὀκτωβρίου 1963

ΟΙ ΥΠΟΥΡΓΟΙ

ΕΠΙ ΤΩΝ ΟΙΚΟΝΟΜΙΚΩΝ
ΝΙΚ. ΓΑΖΗΣ

ΕΠΙ ΤΩΝ ΔΗΜΟΣΙΩΝ ΕΡΓΩΝ
ΧΡ. ΚΑΡΑΣΟΣ

Ἀριθ. Δ. 9534)6644

(6)

Περὶ αναγκαστικῆς απαλλοτριώσεως κτημάτων πρὸς διαπλάτυσιν τῆς ἐπαρχιακῆς ὁδοῦ Λυγουρίου Κρανιδίου.

ΟΙ ΥΠΟΥΡΓΟΙ

ΟΙΚΟΝΟΜΙΚΩΝ ΚΑΙ ΔΗΜΟΣΙΩΝ ΕΡΓΩΝ

Έχοντες ὑπ' ὄψιν: 1) τὰς διατάξεις τοῦ Α. Ν. 1731)39 «περὶ αναγκαστικῶν απαλλοτριώσεων», ὡς οὗτος ἐκωδικο-

ποιήθη διά του από 29)30.4.53 Β. Δ. και έτροποποιήθη διά του Ν. Δ. 3979)59, 2) τὸ άρθρον 23 τοῦ από 25 Νοεμβρίου 1929 Διατάγματος (περὶ κωδικοποιήσεως τῶν περὶ κατασκευῆς καὶ συντηρήσεως ὁδῶν κειμένων διατάξεων), ἀποφασίζομεν:

Κηρύττομεν ἀναγκαστικῶς ἀπαλλοτριωτέαν λόγῳ δημοσίας ὠφελείας, ἥτοι πρὸς διαπλατυντίν τῆς ἐπαρχιακῆς ὁδοῦ Λυγυρίου Κραυιδίου ἔκτασιν συνολικοῦ ἐμβαδοῦ μ.τ. 1080 ὡς αὕτη ἐμφάνεται εἰς τὸ ἀπὸ 8.6.63 καὶ ὑπὸ κλίμακα 1:500 κτηματολογικὸν διάγραμμα καὶ τὸν ἀπὸ 8.6.63 κτηματολογικὸν πίνακα τοῦ Ὑπομηχανικοῦ Δ. Ε. Εὐστ. Ζολώτα, ἀμφότερα θεωρημένα ὑπὸ τοῦ Διευθυντοῦ Τεχν. Ὑπηρεσιῶν Νομοῦ Ἀργολίδος Γεωργίου Κινδύνη τὴν 10.6.63 καὶ 12.6.63 ἀντιστοίχως.

Ἐπὶ τῆς ἄνω ἐκτάσεως ἀξιοὶ δικαιώματα κυριότητος ὁ Δημήτριος Κ. Μαρκόπουλος.

Ἡ ἀπαλλοτριώσις κηρύσσεται ὑπὲρ τοῦ Δημοσίου καὶ δαπάναις τοῦ Νομαρχιακοῦ Ταμείου Ἀργολίδος.

Ἡ παρούσα δημοσιευθῆτω διά τῆς Ἐφημερίδος τῆς Κυβερνήσεως.

Ἐν Ἀθήναις τῇ 22 Ὀκτωβρίου 1963.

ΟΙ ΥΠΟΥΡΓΟΙ

ΕΠΙ ΤΩΝ ΟΙΚΟΝΟΜΙΚΩΝ
ΝΙΚ. ΓΑΖΗΣ

ΕΠΙ ΤΩΝ ΔΗΜΟΣΙΩΝ ἜΡΓΩΝ
ΧΡ. ΚΑΡΑΣΟΣ

Ἄριθ. 34614

(7)

Περὶ ἀναγκαστικῆς ἀπαλλοτριώσεως ἀκινήτου ὑπὲρ καὶ δαπάναις τῆς Κοινότητος Μπουζίου.

Ο ΝΟΜΑΡΧΗΣ ΚΟΡΙΝΘΙΑΣ

Λαβόντες ὑπ' ὄψει:

1) Τὰς διατάξεις τοῦ άρθρου 211 τοῦ Δημοτικοῦ καὶ Κοινοτικοῦ Κώδικος ὡς ἐτροποποιήθη ὑπὸ τοῦ άρθρου 27 τοῦ ὑπ' ἀριθ. 4260)1962 Ν. Δ. ἐν συνδυασμῷ πρὸς τὰς τοιαύτας τοῦ άρθρου 1 παρ. 1 τοῦ Νόμου 3200)1955 (περὶ διοικητικῆς ἀποκεντρώσεως) καὶ τοῦ άρθρου μόνου τοῦ ἀπὸ 28.6.1955 Β. Δ. «περὶ ἐξαίρεσεως ἀπὸ τῆς κατὰ τὴν παρ. 1 τοῦ άρθρου 1 τοῦ Ν. 3200)55 ἀρμοδιότητος τῶν Νομαρχῶν ἀντικειμένων τινῶν ἀρμοδιότητος τοῦ Ὑπουργείου Ἐσωτερικῶν» καὶ τοῦ ἀπὸ 23)23.11.56 Β. Β. «περὶ ἐπεκτάσεως τῶν ἀρμοδιότητων τοῦ Νομάρχου ἐπὶ θεμάτων ἀρμοδιότητος τοῦ Ὑπουργείου Ἐσωτερικῶν» ὡς ἐτροποποιήθησαν μεταγενεστέρως, καθ' ἃς ὁ Νομάρχης τυγχάνει ἀρμόδιος διὰ τὴν ἔγκρισιν πράξεων τῶν Κοινοτικῶν Συμβουλίων περὶ κηρύξεως ὡς ἀπαλλοτριωτέων ἀκινήτων ὧν ἡ ἀξία δὲν ὑπερβαίνει τὰς δραχμὰς 1.000.000.

2) Τὴν ὑπ' ἀριθ. 12—33)18.6.1963 ἀπόφασιν τοῦ Κοινοτικοῦ Συμβουλίου Μπουζίου περὶ ἀναγκαστικῆς ἀπαλλοτριώσεως τοῦ ἐν αὐτῇ ἀναφερομένου ἀγροτεμαχίου ἐκτάσεως 40 τ. μ. ἰδιοκτησίας Κυριάκου Χαρ. Παπασωτηρίου, διὰ τὴν κατασκευὴν τμήματος ἀρδευτικοῦ αὐλακος καὶ σύνδεσιν αὐτοῦ μετὰ τοῦ ἤδη κατασκευασθέντος τοιοῦτου.

3) Ὅτι ἡ ἀξία τοῦ ἀπαλλοτριουμένου ἀκινήτου, ὡς ἐκ τῆς ἐκτάσεως αὐτοῦ δὲν ὑπερβαίνει τὸ ποσὸν τῶν δραχμῶν 1.000.000.

4) Τὸ ὑπ' ἀριθ. 3)3.10.1963 πρακτικὸν τοῦ Τεχνικοῦ Συμβουλίου Ἐργῶν, δι' οὗ τοῦτο μετ' ἐπιτόπιον ἐξέτασιν Ἐπιτροπῆς ἐκ τριῶν ἐκ τῶν μελῶν αὐτοῦ, περὶ ἧς (ἐξέτασεως) ἡ ἀπὸ 17.9.1963 ἐκδασίς γνωμοδοτεῖ περὶ διενεργείας τῆς ὡς ἄνω ἀπαλλοτριώσεως συντρεχούσης πρὸς τοῦτο δημοσίας ὠφελείας.

5) Τὸ ἀπὸ μηνὸς Ἰουνίου 1962 διάγραμμα καὶ κτηματολογικὸν πίνακα τῆς ΤΥΔΚ εἰς ὃ ἐμφαίνεται τὸ ἀπαλλοτριωτέον ἀγροτεμάχιον.

6) Ὅτι καθίσταται ἐπιβεβλημένη ἡ ἀπαλλοτριώσις τοῦ ὡς ἄνω ἀγροτεμαχίου, ἐκτάσεως μήκους 40 μέτρων καὶ πλάτους 0,80 μ. ἥτοι τ. μ. 32 ὡς τὸ οἰκίον διάγραμμα πρὸς σύνδεσιν τοῦ ἤδη κατασκευασθέντος ὑδραύλακος καὶ περαιοσίν τοῦ ὅλου ἔργου. ἵνα καταστή δυνατὴ ἡ διοχέτευσις ὕδατος πρὸς ἀρδουσίαν τῆς περιοχῆς, ἀποφασίζομεν:

Ἐγκρίνομεν τὴν ὑποβληθεῖσαν ἡμῖν ὑπ' ἀριθ. 12)33 ἐ.έ. ἀπόφασιν τοῦ Κοινοτικοῦ Συμβουλίου Μπουζίου περὶ ἀναγκαστικῆς ἀπαλλοτριώσεως τῶν ἐν αὐτῇ καὶ τῷ ἀπὸ μηνὸς Ἰουνίου 1962 διαγράμματι τῆς ΤΥΔΚ ἐμφαινόμενου ἀγροτεμαχίου ἐκτάσεως 32 τ. μ. ἰδιοκτησίας Κυριάκου Χ. Παπασωτηρίου, διὰ τὴν κατασκευὴν τμήματος ὑδραύλακος συντρεχούσης πρὸς τοῦτο δημοσίας ὠφελείας, ἀπαλλοτριώσις ἐνεργεῖται ὑπὲρ καὶ δαπάναις τῆς Κοινότητος Μπουζίου.

Ἡ ἀποζημίωσις τῶν δικαιούχων θέλει καταβληθῆ συμφώνως πρὸς τὰς διατάξεις τοῦ Α. Ν. 1731)1939 μὴ ἀποκλεισμένου καὶ τοῦ καθορισμοῦ ταύτης διὰ συμβιβασμοῦ.

Ἐν Κορίνθῳ τῇ 11 Ὀκτωβρίου 1963

Ὁ Νομάρχης

ΕΥΑΓ. ΜΗΤΣΟΠΟΥΛΟΣ

Ἄριθ. 21.081

(8)

Περὶ ἀναγκαστικῆς ἀπαλλοτριώσεως ἀκινήτου ὑπὲρ τῆς Κοινότητος Γαλαρινοῦ διὰ τὴν κατασκευὴν ὁδοῦ Γαλαρινοῦ — δασταυρώσεως.

Ο ΝΟΜΑΡΧΗΣ ΧΑΛΚΙΔΙΚΗΣ

Λαβόντες ὑπ' ὄψιν:

1) Τὰς διατάξεις τοῦ άρθρου 211 τοῦ δημοτικοῦ καὶ κοινοτικοῦ κώδικος ἐν συνδυασμῷ πρὸς τὰς διατάξεις τοῦ άρθρου 1 παρ. 1 τοῦ Νόμου 3200)1955 (περὶ διοικητικῆς ἀποκεντρώσεως) καὶ τοῦ άρθρου μόνου τοῦ ἀπὸ 28.6.55 Β. Δ) τος (περὶ ἐξαίρεσεως ἀπὸ τῆς, κατὰ τὴν 1 τοῦ άρθρου 1 τοῦ Νόμου 3200)1955 ἀρμοδιότητος τῶν Νομαρχῶν ἀντικειμένων τινῶν ἀρμοδιότητος τοῦ Ὑπουργείου Ἐσωτερικῶν, καθ' ἃς ὁ Νομάρχης τυγχάνει ἀρμόδιος διὰ τὴν ἔγκρισιν πράξεων τῶν δημοτικῶν καὶ κοινοτικῶν συμβουλίων» περὶ κηρύξεως ὡς ἀπαλλοτριωτέων ἀκινήτου, οὗτινος ἡ ἀξία δὲν ὑπερβαίνει τὰς δραχμὰς τριακοσίας χιλιάδας (300.000).

2) Τὴν ἀπὸ 31.8.1963 ἐκδασιν τῆς κατὰ τὸ άρθρον 211 παρ. 1 Ἐπιτροπῆς ἐξ ἧς προκύπτει ὅτι ἡ ἀξία τοῦ ἀπαλλοτριουμένου ἀκινήτου ἀνέρχεται εἰς δραχμὰς 1.200.

3) Τὴν ἀπὸ 31.8.1963 γνωμοδότησιν τοῦ Νομάρχου καὶ τοῦ Νομομηχανικοῦ ἐξ ἧς προκύπτει ὅτι συντρέχει δημοσία ὠφέλεια διὰ τὴν ἀπαλλοτριώσιν ἐν θέσει «Παληγοχωρῶνα» κειμένου ἀγροῦ τοῦ Δημητρίου Λιόλιου ἐκτάσεως 400 τ. μ. μετὰ τοῦ σχετικοῦ τοπογραφικοῦ διαγράμματος.

4) Τὴν ὑπ' ἀριθ. 13)2.10.1963 γνωμοδότησιν τοῦ παρὰ τῇ Νομαρχίᾳ Συμβουλίου Δημοσίων Ἐργῶν, ἀποφασίζομεν:

Ἐγκρίνομεν τὴν ὑπ' ἀριθ. 20)1963 ἀπόφασιν τοῦ Κοινοτικοῦ Συμβουλίου Γαλαρινοῦ περὶ ἀναγκαστικῆς ἀπαλλοτριώσεως εἰς θέσιν «Παληγοχωρῶνα» ἀγροῦ Δημητρίου Λιόλιου ἐκτάσεως 400 τ. μ. ὡς περιγράφεται ἐν τῷ τοπογραφικῷ διαγράμματι, πρὸς κατασκευὴν τῆς ὁδοῦ ἀπὸ Γαλαρινοῦ πρὸς δασταυρώσιν.

Ἡ ἀπαλλοτριώσις γενήσεται ὑπὲρ τῆς Κοινότητος Γαλαρινοῦ.

Ἡ ἀποζημίωσις βαρύνουσα τὸν ἀνωτέρω ὄργανισμὸν θὰ καταβληθῆ συμφώνως πρὸς τὰς διατάξεις τοῦ Α. Ν. 1731)1939 μὴ ἀποκλεισμένου καὶ τοῦ καθορισμοῦ ταύτης διὰ συμβιβασμοῦ.

Ἡ παρούσα δημοσιευθῆτω διὰ τῆς Ἐφημερίδος τῆς Κυβερνήσεως.

Ἐν Πολυγύρῳ τῇ 10 Ὀκτωβρίου 1963

Ὁ Νομάρχης

ΝΙΚ. ΚΑΛΑΜΠΟΚΑΣ

Ἄριθ. 20779

(9)

Περὶ ἀναγκαστικῆς ἀπαλλοτριώσεως ἀκινήτου ὑπὲρ τῆς Κοινότητος Βερβεράτου Ν. Χίου.

Ο ΝΟΜΑΡΧΗΣ ΧΙΟΥ

Λαβόντες ὑπ' ὄψιν:

1) Τὰς διατάξεις τοῦ άρθρου 211 τοῦ δημοτικοῦ καὶ κοινοτικοῦ Κώδικος, ἐν συνδυασμῷ πρὸς τὰς διατάξεις τοῦ άρθρου 1, παρ. 1 τοῦ Νόμου 3200)1955 (περὶ διοικητικῆς ἀπο-

κεντρώσεως» και του άρθρου μόνου του από 28.6.1955 Βασ. Διατάγματος «περί εξαιρέσεως από της, κατά την παρ. 1 του άρθρου 1 του Νόμου 3200)1955 αρμοδιότητας των Νομαρχών αντικειμένων τινων αρμοδιότητας του Υπουργείου Έσωτερικών» και του από 23)23.11.1956 Βασ. Διατάγματος «περί επεκτάσεως των αρμοδιοτήτων του Νομάρχου επί θεμάτων αρμοδιότητας του Υπουργείου Έσωτερικών», καθ' όσον ο Νομάρχης τυγχάνει αρμόδιος δια την έγκρισιν πράξεων των δημοτικών και κοινοτικών συμβουλίων περι κηρύξεως ως απαλλοτριωτέου κινήτου, ούτινος ή αξία δέν υπερβαίνει τās δραχμάς πεντακοσίας χιλιάδας (500.000).

2) Τήν υπ' αριθ. 22)1963 απόφασιν του κοινοτικού συμβουλίου Βερβεράτου περι αναγκαστικής απαλλοτριώσεως του ήμισους 1)2 ύδατος της πηγής εις θέσιν Καναβουτσάτου μετά του περίξ αυτής χώρου 105 τ.μ. βάσει του υπό της ΤΥΔΚ Χίου συνταχθέντος κτηματολογικού διαγράμματος επί τῶ λόγω ότι το υπάρχον ύδωρ εκ της πηγής των επτά δέν έξαρκει νά καλύψη τās υδρευτικές ανάγκας των κατοίκων ταύτης.

3) Τήν από 8.10.63 έκθεσιν της κατά τὸ άρθρον 9 του από 15.6.1955 Βασ. Διατάγματος Έκτιμητικής Έπιτροπής, εξ ής προκύπτει ότι ή αξία του απαλλοτριουμένου ακινήτου ανέρχεται εις δραχμάς δέκα τρεῖς χιλιάδας 13.000.

4) Τήν υπ' αριθ. 96063 ε.έ. απόφασιν του Υπουργείου Έσωτερικών, εν σχέσει με την αναγκαστικήν απαλλοτριώσιν της πηγής ύδατος εις θέσιν Καναβουτσάτου.

5) Τήν από 15.10.63 γνωμοδότησιν του παρά τῆ Νομαρχία Συμβουλίου Δημοσίων Έργων, αποφασίζομεν:

Έγκρίνομεν τήν υπ' αριθ. 22)1963 απόφασιν του Κοινοτικού Συμβουλίου Βερβεράτου, περι αναγκαστικής απαλλοτριώσεως του ήμισους (1)2 ποσότητας ύδατος της πηγής κειμένης εις θέσιν Καναβουτσάτου μετά του περίξ αυτής χώρου έμβαδου 105 τ.μ. ως δείκνυται εκ του από 3.11.62 συνταχθέντος κτηματολογικού διαγράμματος της παρ' ήμιν ΤΥΔΚ ιδιοκτησίας Παντελή Ε. Χαλιορή, Στεφάνου Χαλιορή, Ίωάννου Χαλιορή, Σταύρου Χαλιορή, Παντελή Μενή και κληρονόμων Κων. Λαμπρινούδη.

Η απαλλοτριώσις γίνεται υπέρ της Κοινότητος Βερβεράτου πρὸς κάλυψιν των υδρευτικών αναγκών των κατοίκων της εἰρημένης Κοινότητος.

Η αποζημίωσις βαρύνουσα τὸν ανώτερω Ὀργανισμόν θά καταβληθῆ συμφώνως πρὸς τās διατάξεις του Α. Ν. 1731) 1963, μὴ αποκλειομένου και του καθορισμοῦ ταύτης δια συμβιβασμοῦ.

Έν Χίῳ τῆ 21 Ὀκτωβρίου 1963

Ὁ Νομάρχης
ΕΥΣΤΡ. ΠΟΥΛΑΚΟΣ

Αριθ. 20775

(10)

Περὶ αναγκαστικής απαλλοτριώσεως ακινήτου υπέρ της Κοινότητος Θαλοποταμίου.

Ο ΝΟΜΑΡΧΗΣ ΧΙΟΥ

Λαβόντες υπ' ὄψιν:

1) Τās διατάξεις του άρθρου 211 του δημοτικού και κοινοτικού κώδικος, εν συνδυασμῶ πρὸς τās διατάξεις του άρθρου 1, παρ. 1 του Νόμου 3200)1955 «περί διοικητικής αποκεντρώσεως» και του άρθρου μόνου του από 28.6.1955 Βασ. Διατάγματος «περί εξαιρέσεως από της, κατά την παρ. 1 του άρθρου 1 του Νόμου 3200)1955 αρμοδιότητας των Νομαρχών αντικειμένων τινων αρμοδιότητας του Υπουργείου Έσωτερικών» και του από 23)23.11.1956 Βασ. Διατάγματος «περί επεκτάσεως των αρμοδιοτήτων του Νομάρχου επί θεμάτων αρμοδιότητας του Υπουργείου Έσωτερικών», καθ' ὅσον ο Νομάρχης τυγχάνει αρμόδιος δια την έγκρισιν πράξεων των δημοτικών και κοινοτικών συμβουλίων περι κηρύξεως ως απαλλοτριωτέου ακινήτου, ούτινος ή αξία δέν υπερβαίνει τās δραχμάς πεντακοσίας χιλιάδας (500.000).

2) Τās υπ' αριθ. 17, 20 και 21)63 αποφάσεις του Κοινοτικού Συμβουλίου Θαλοποταμίου περι αναγκαστικής απαλλοτριώσεως οικόπεδου ἀνήκοντος κατά κυριότητα εις τήν Μα-

ριάνθη Σ. Πολιτάκη, τὸ γένος Παναγιώτου Ρεμβίκου κλπ.

3) Τήν από 12.6.63 έκθεσιν της κατά τὸ άρθρον 9 του από 15.6.1955 Βασ. Διατάγματος Έκτιμητικής Έπιτροπής, εξ ής προκύπτει ότι ή αξία του απαλλοτριουμένου ακινήτου ανέρχεται εις δραχμάς 39.357.

4) Τήν από 18.10.63 σύμφωνον γνωμοδότησιν της, κατά τὸ ανώτερω 211 άρθρον του δημοτικού και κοινοτικού κώδικος, Έπιτροπής, εξ ής προκύπτει ότι συντρέχει δημοσία ὄφελεια δια την απαλλοτριώσιν του ως άνω ακινήτου δια την προέκτασιν και επέκτασιν της μικρᾶς κοινοτικής πλατείας Θαλοποταμίου μετά του σχετικού τοπογραφικού διαγράμματος.

5) Τήν από 1.7.63 γνωμοδότησιν του παρ' ήμιν Νομαρχιακού Συμβουλίου Δημ. Έργων, αποφασίζομεν:

Έγκρίνομεν τās υπ' αριθ. 17, 20, 21)63 αποφάσεις του Κοινοτικού Συμβουλίου Θαλοποταμίου περι αναγκαστικής απαλλοτριώσεως της οικόπεδικής έκτασεως (άερος) έμβαδου 8,80 X 8,80 = 77,40μ² ἀνηκούσης κατά κυριότητα εις τήν Μαριάνθη Σωτηρίου Πολιτάκη, τὸ γένος Παναγιώτου Ρεμβίκου κατοίκου Καναβά ως τὸ από 12.6.63 τοπογραφικόν διάγραμμα της Τ.Υ.Δ.Κ. Χίου δια την προέκτασιν και επέκτασιν της μικρᾶς κοινοτικής πλατείας Θαλοποταμίου.

Η απαλλοτριώσις γίνεται υπέρ της Κοινότητος Θαλοποταμίου.

Η αποζημίωσις βαρύνουσα τὸν ανώτερω ὄργανισμόν θά καταβληθῆ συμφώνως πρὸς τās διατάξεις του Α. Ν. 1731) 1939, μὴ αποκλειομένου και του καθορισμοῦ ταύτης δια συμβιβασμοῦ.

Έν Χίῳ τῆ 21 Ὀκτωβρίου 1963

Ὁ Νομάρχης
ΕΥΣΤ. ΠΟΥΛΑΚΟΣ

ΠΟΛΕΟΔΟΜΙΑ

Β. ΔΙΑΤΑΓΜΑΤΑ

(11)

Περὶ επεκτάσεως του ρυμοτομικού σχεδίου Πατρῶν, πρὸς ανέγερσιν εργατικών κατοικιών.

ΠΑΥΛΟΣ
ΒΑΣΙΛΕΥΣ ΤΩΝ ΕΛΛΗΝΩΝ

Έχοντες υπ' ὄψιν τās διατάξεις του από 17 Ιουλίου 1923 Ν. Διατάγματος «περί σχεδίων πόλεων κλπ.», ως μεταγενεστέρως έτροποποιήθησαν και συνεπληρώθησαν και ειδικώτερον των άρθρων 3 και 70 αυτού, τās διατάξεις του από 8.9.1923 Διατάγματος «περί καθορισμοῦ της κατά τὸ άρθρον 3 του από 17.7.1923 Ν. Διατάγματος «περί σχεδίων πόλεων κλπ.» προθεσμίας» (ΦΕΚ 257)Α και τὸ ότι ή κατά τὸ Διάταγμα αυτό προθεσμία παρήλθεν άπρακτος και ιδόντες τήν υπ' αριθ. 126)1961 του Συμβουλίου Δημ. Έργων (Τμήμα Μελετών) τήν υπ' αριθ. 600)1963 του Συμβουλίου Δημ. Έργων (Τμήμα Οικισμού), συμφώνως γνωμοδοτήσεις προτάσει του Ημετέρου επί των Δημοσίων Έργων Υπουργοῦ, ἀπεφασίσσαμεν και διατάσσομεν·

Άρθρον μόνον.


Έγκρίνεται ή επέκτασις του ρυμοτομικού σχεδίου του Δήμου Πατρῶν, πρὸς ανέγερσιν Έργατικών κατοικιών, ως και ή διάταξις αὐτῶν, ως εμφαίνεται εις τὸ, υπό του Γενικοῦ Διευθυντοῦ Δημ. Έργων, τελεωρημένον δια τῆς υπ' αριθ. Ε. 30284)1963 πράξεως αυτού σχετικῶν πρωτότυπον διάγραμμα υπό κλίμακα 1:500, ούτινος συνοπτικὸν αντίτυπον δημοσιεύεται κατωτέρω.

Εἰς τὸν αὐτὸν ἐπὶ των Δημ. Έργων Υπουργόν, ἀνατίθεμεν τήν δημοσίευσιν και ἐκτέλεσιν του παρόντος Διατάγματος·

Έν Ἀθήναις τῆ 18 Ὀκτωβρίου 1963

ΠΑΥΛΟΣ
Β.

Ο ΕΠΙ ΤΩΝ ΔΗΜΟΣΙΩΝ ΕΡΓΩΝ ΥΠΟΥΡΓΟΣ
ΧΡ. ΚΑΡΑΣΟΣ

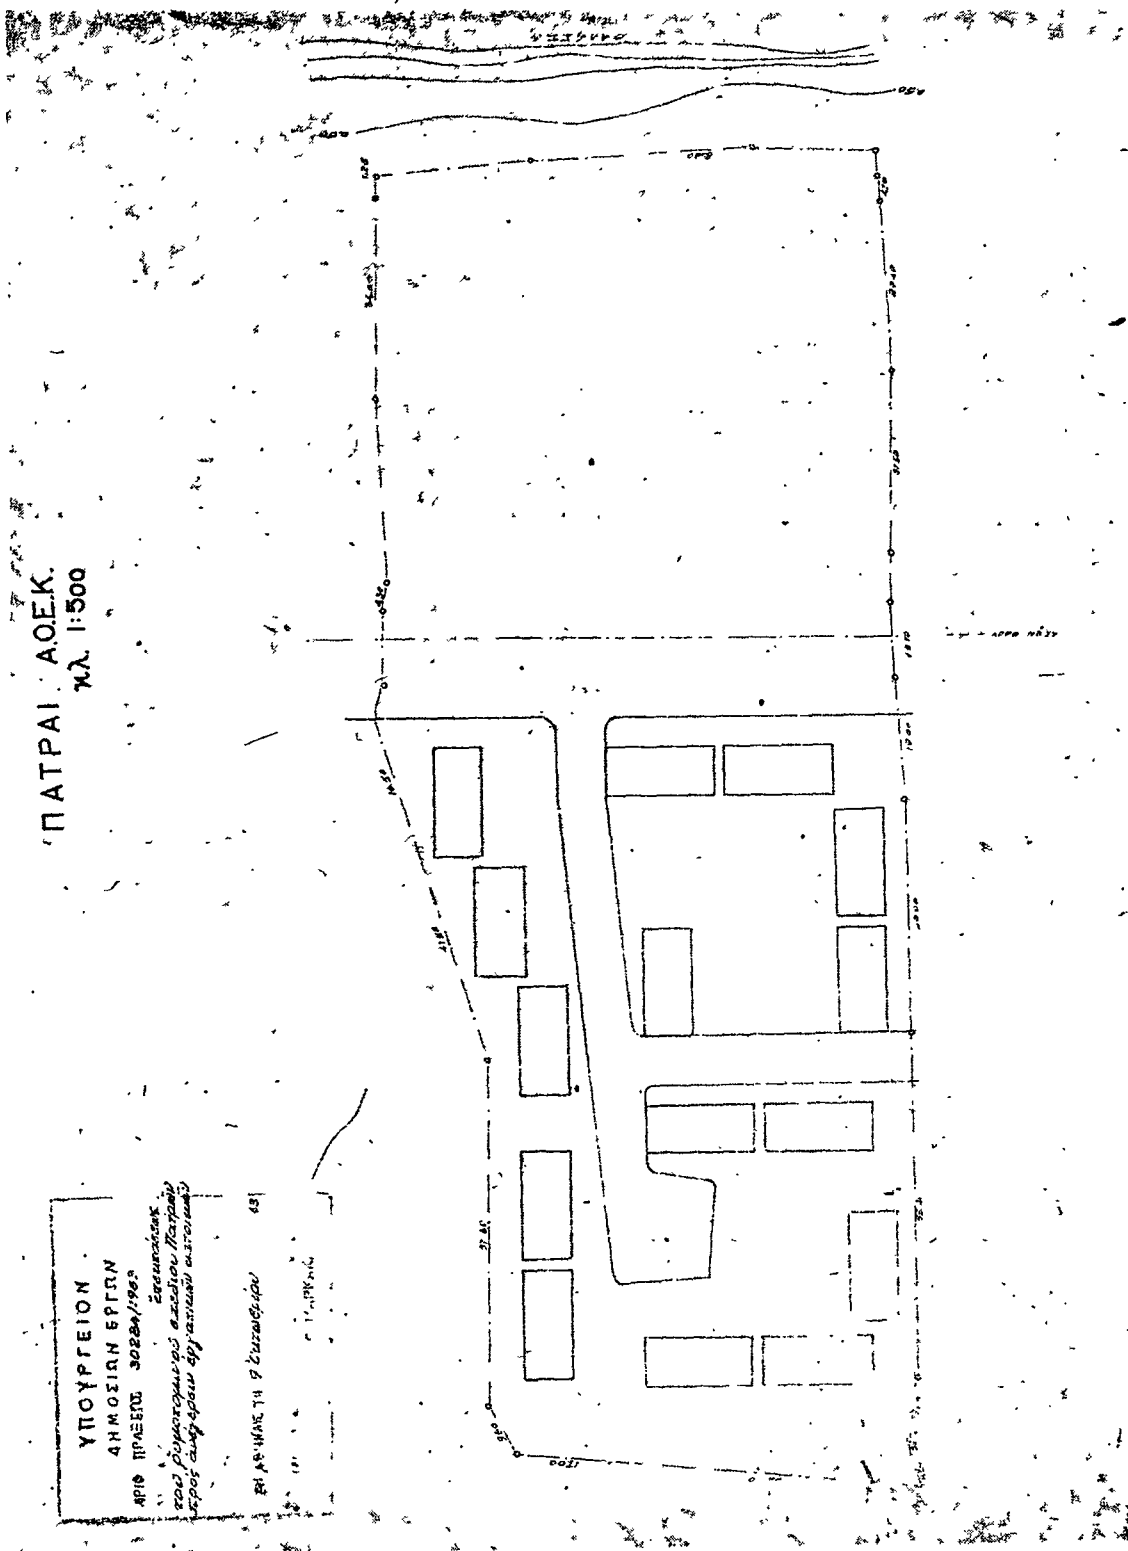

ΠΑΤΡΑΙ Α.Ο.Ε.Κ.
κλ. 1:500

ΥΠΟΥΡΓΕΙΟΝ
ΔΗΜΟΣΙΑΣ ΕΡΓΩΝ
ΑΡΧΗ ΠΡΟΞΕΤΩΣ 30284/1982
Επιτελεστικός
ΚΑΘΩΣ ΚΑΙ ΠΡΟΤΟΤΥΠΟΝ ΤΗΣ ΑΝΑΚΑΤΑΣΤΑΣΕΩΣ ΤΗΣ ΠΑΤΡΑΙΩΝ
ΑΡΧΗΣ ΑΝΑΚΑΤΑΣΤΑΣΕΩΣ ΤΗΣ ΠΑΤΡΑΙΩΝ
ΕΡΓΟΝ ΑΝΑΚΑΤΑΣΤΑΣΕΩΣ ΤΗΣ ΠΑΤΡΑΙΩΝ

ΕΡΓΟΝ ΑΝΑΚΑΤΑΣΤΑΣΕΩΣ ΤΗΣ ΠΑΤΡΑΙΩΝ

1:500

(12)

Περὶ τροποποιήσεως τοῦ ρυμοτακικοῦ σχεδίου Καλλιθέας κατὰ τὸ Ο.Τ. 421 μετὰ συγχρόνου περιορισμοῦ πλάτους προκηπίου (πρασῆς).

**ΠΑΥΛΟΣ
ΒΑΣΙΛΕΥΣ ΤΩΝ ΕΛΛΗΝΩΝ**

Ἐχοντας ὑπ' ὄψιν τὰς διατάξεις τοῦ ἀπὸ 17 Ἰουλίου 1923 Ν. Δ)τος ἀπερὶ σχεδίων πόλεων κλπ., ὡς μεταγενεστέρως ἐτροποποιήθησαν καὶ συνεπληρώθησαν καὶ εἰδικώτερον τῶν ἀρθρῶν 3, 9 καὶ 70 αὐτοῦ καὶ ἰδόντες τὴν ὑπ' ἀριθ. 692)1963 γνωμοδότησιν τοῦ Συμβουλίου Δημοσίων Ἔργων (Τμήμα Οἰκισμοῦ), τὰς ὑπ' ἀριθ. 864)1961 καὶ 68)1963 πράξεις τοῦ Δημοτικοῦ Συμβουλίου Καλλιθέας ὡς καὶ τὴν ὑπ' ἀριθ. 619)1963 γνωμοδότησιν τοῦ Συμβουλίου τῆς Ἐπικρατείας, προτάται τοῦ Ἡμετέρου ἐπὶ τῶν Δημοσίων Ἔργων Ὑπουργοῦ, ἀπεφασίσαι καὶ διατάσσειν:

Ἄρθρον 1.

Ἐγκρίνεται ἡ τροποποίησις τοῦ ρυμοτακικοῦ σχεδίου Καλλιθέας εἰς τὸ Ο. Τ. 421, διὰ διαπλατύνσεως τῆς οδοῦ Ἀγα-

μέμνονος κατὰ τὸ μεταξὺ τῶν ὁδῶν Ν. Ζερβέου καὶ Κολοκοτρώνη τμήμα αὐτῆς ὡς ἐμφαίνεται εἰς τὸ, ὑπὸ τοῦ Γεν. Διευθυντοῦ Δημοσίων Ἔργων, τεθεωρημένον διὰ τῆς ὑπ' ἀριθ. 30671)1963 πράξεως αὐτοῦ σχετικὸν πρωτότυπον διάγραμμα ὑπὸ κλίμακα 1:500, οὗτινος συνοπτικὸν ἀντίτυπον δημοσιεύεται κατωτέρω.

Ἄρθρον 2.


Κατὰ τὸ πρόσωπον τῶν οἰκοπέδων ὠκοδομημένων ἢ μὴ τῶν κειμένων ἐντὸς τοῦ ὡς ἄνω τμήματος τοῦ τροποποιουμένου σχεδίου ρυμοτακίας (ἄρθρον 1 τοῦ παρόντος) τροποποιεῖται τὸ πλάτος τοῦ προκηπίου (πρασῆς) καὶ ὀρίζεται τέσσαρα (4) μέτρα, ὡς ἐν τῷ αὐτῷ σχεδίῳ ἐμφαίνεται.

Εἰς τὸν αὐτὸν ἐπὶ τῶν Δημοσίων Ἔργων Ὑπουργόν, ἀνατίθεμεν τὴν δημοσίευσιν καὶ ἐκτέλεσιν τοῦ παρόντος Διατάγματος.

Ἐν Ἀθήναις τῇ 18 Ὀκτωβρίου 1963

**ΠΑΥΛΟΣ
Β.**

Ο ΕΠΙ ΤΩΝ ΔΗΜΟΣΙΩΝ ΕΡΓΩΝ ΥΠΟΥΡΓΟΣ
ΧΡ. ΚΑΡΑΣΟΣ

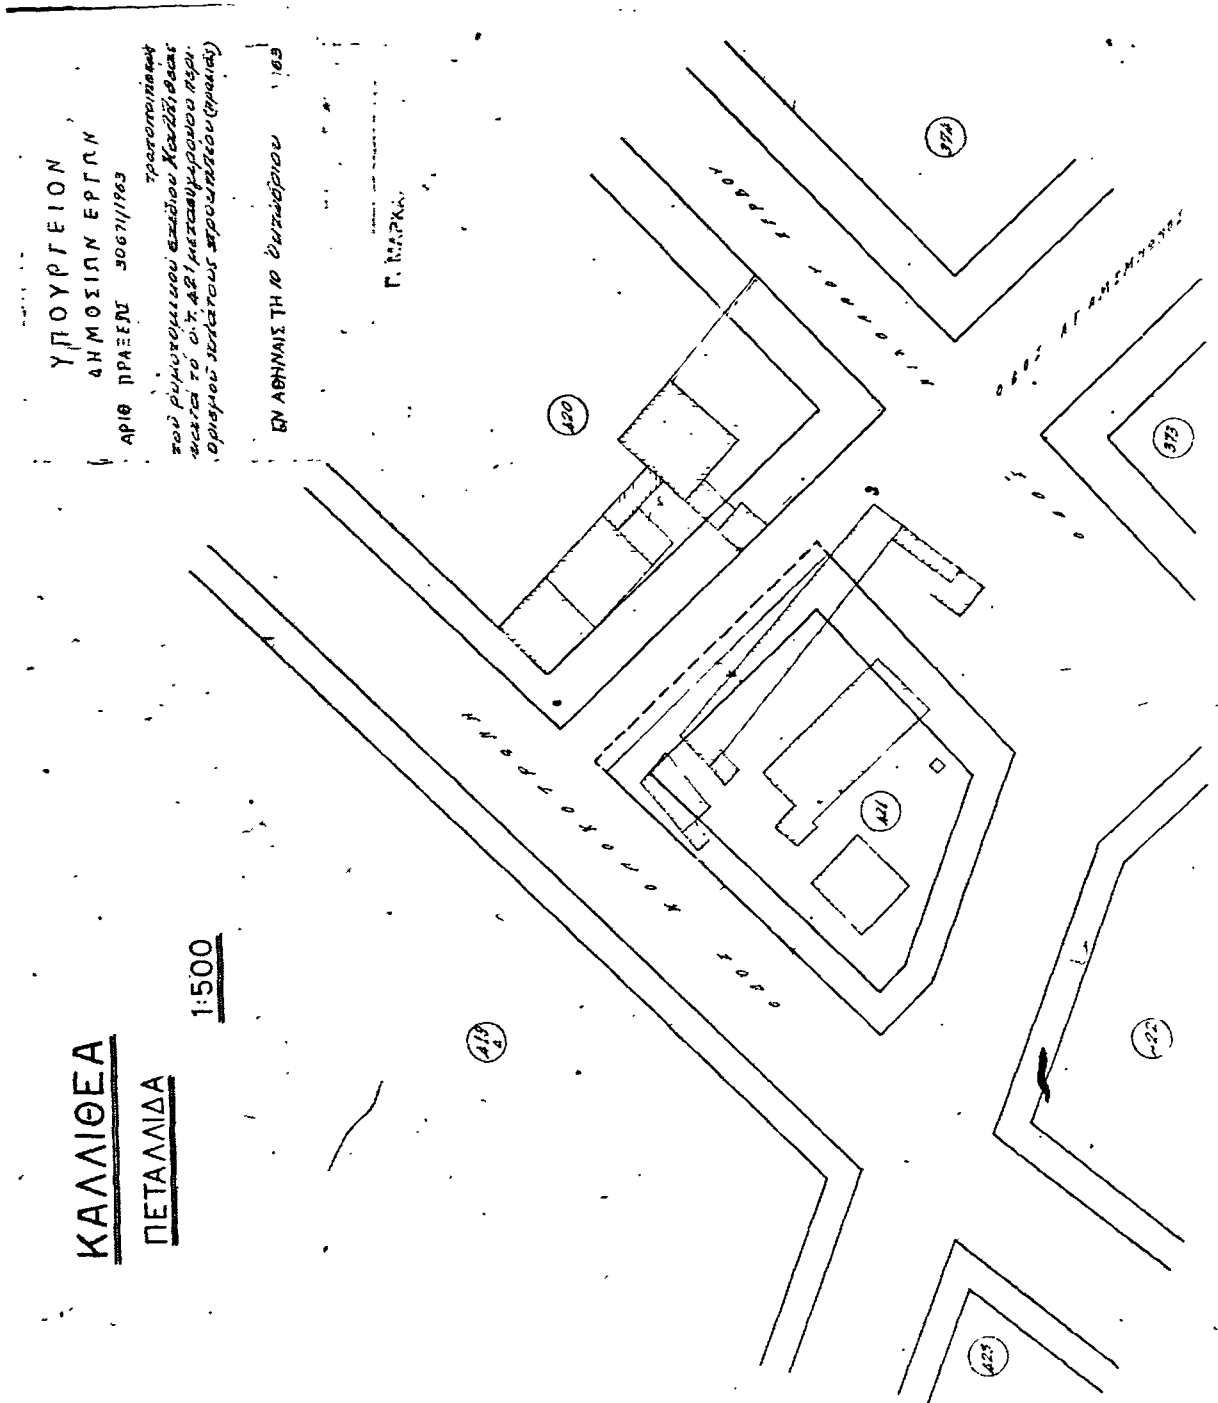

(13)

"Αρθρον μόνον.

Περί τροποποιήσεως του ρυμοτομικού σχεδίου Καβάλας.

**ΠΑΥΛΟΣ
ΒΑΣΙΛΕΥΣ ΤΩΝ ΕΛΛΗΝΩΝ**

Έγκρίνομεν την τροποποίησιν του ρυμοτομικού σχεδίου Καβάλας παρά την οδόν Καρατάσου, ως εμφανίζεται εις τό, υπό του Γενικού Διευθυντού Δημοσίων Έργων, πεδωρωμένον διά της υπ' αριθ. Ε. 18860)1963 πράξεως αυτού σχετικόν πρωτότυπον διάγραμμα, υπό κλίμακα 1:500, οδτινος συνοπτικόν αντίτυπον δημοσιεύεται κατωτέρω.


Είς τον αυτόν επί των Δημοσίων Έργων Υπουργόν, ανατίθεμεν την δημοσίευσιν και εκτέλεσιν του παρόντος Διατάγματος.

Έν Αθήναις τῇ 18 Ὀκτωβρίου 1963

**ΠΑΥΛΟΣ
Β.**

Ο ΕΠΙ ΤΩΝ ΔΗΜΟΣΙΩΝ ΕΡΓΩΝ ΥΠΟΥΡΓΟΣ
ΧΡ. ΚΑΡΑΣΟΣ

Έχοντες υπ' ὄψιν τὰς διατάξεις του από 17 Ιουλίου 1923 Ν. Διατάγματος «περί σχεδίων πόλεων κλπ.», ως μεταγενεστέρως ἐτροποποιήθησαν και συνεπληρώθησαν και ειδικώτερον των άρθρων 3 και 70 αυτού και ιδόντες την υπ' αριθ. 701)1963 γνωμοδότησιν του Συμβουλίου Δημοσίων Έργων Τμήμα Οικισμού, ως και τὰς υπ' αριθ. 154)1962 και 378) 1959 πράξεως του Δημοτικού Συμβουλίου Καβάλας, προτάσει του Ημετέρου επί των Δημοσίων Έργων Υπουργού, ἀπεφασίσαμεν και διατάσσομεν:

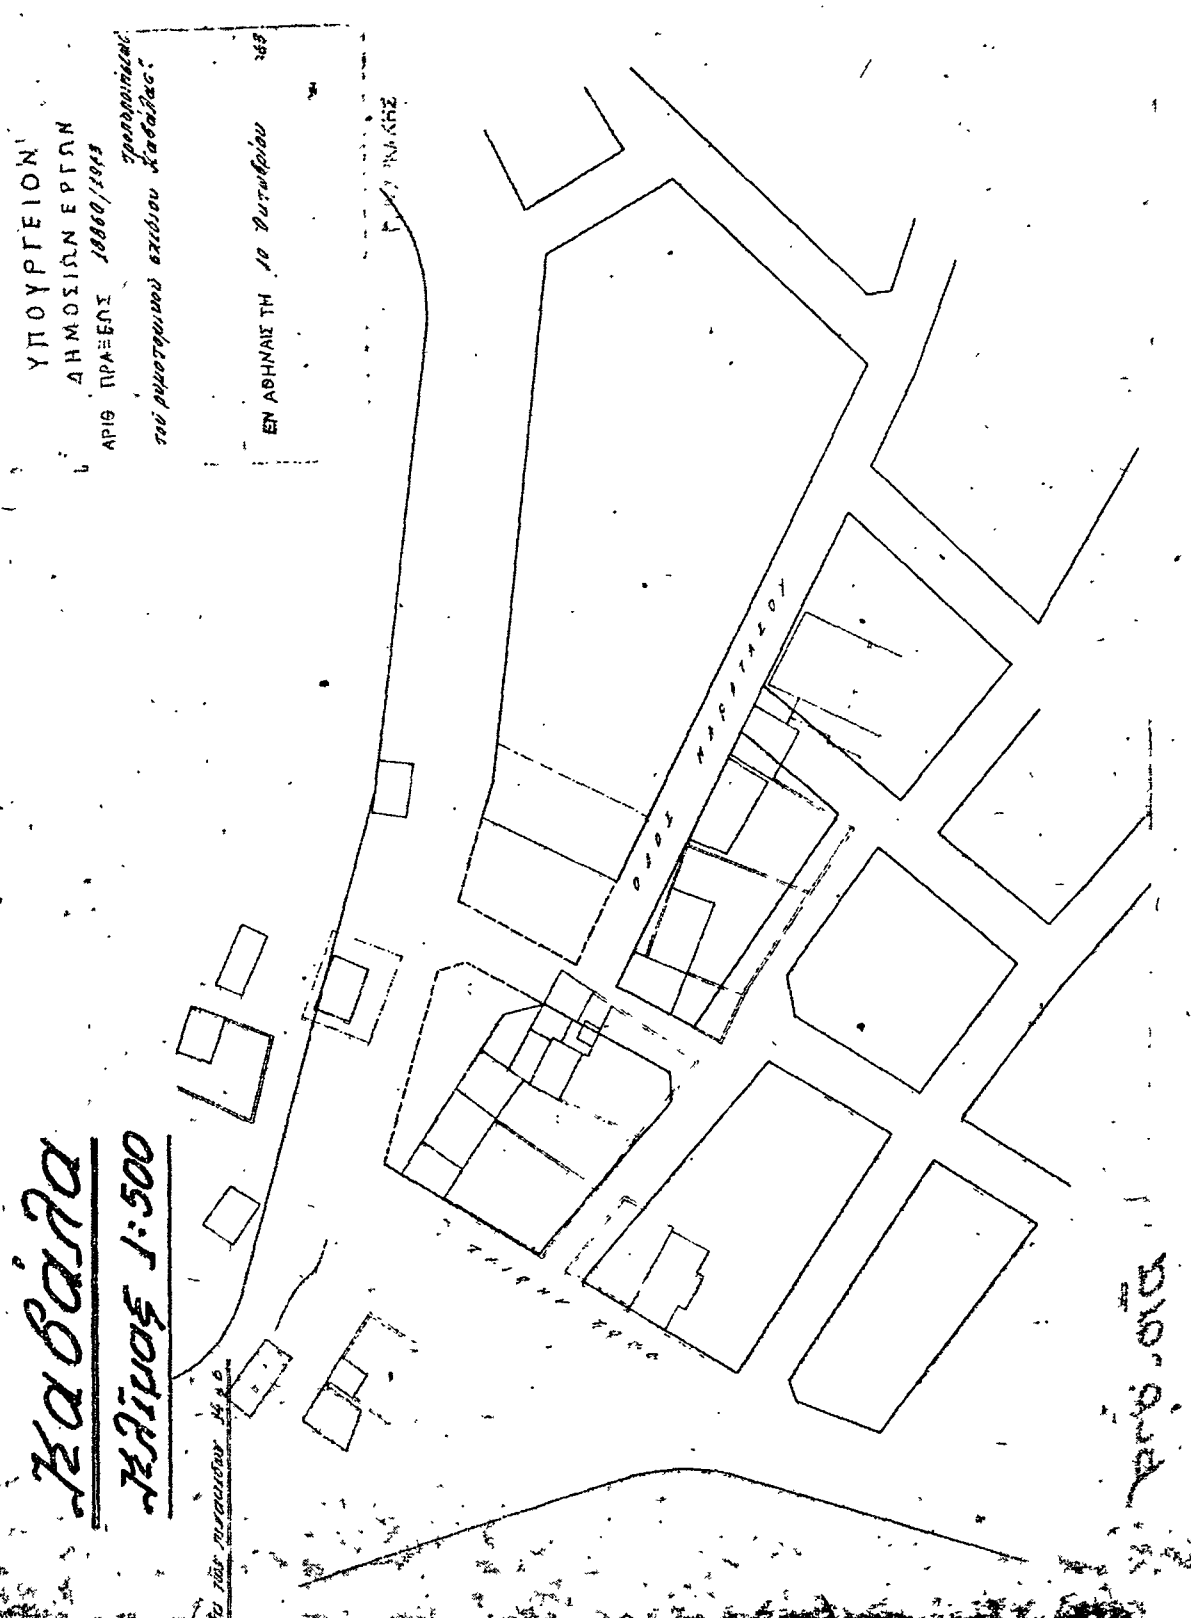

(14)

Περί τροποποίησης του ρυμοτακτικού σχεδίου Βεροίας.

ΠΑΥΛΟΣ

ΒΑΣΙΛΕΥΣ ΤΩΝ ΕΛΛΗΝΩΝ

Έχοντες υπ' όψιν τὰς διατάξεις τοῦ ἀπὸ 17 Ἰουλίου 1923 Ν. Διατάγματος (περὶ σχεδίων πόλεων κλπ.), ὡς μεταγενέστερως ἐτροποποιήθησαν καὶ συμπληρώθησαν καὶ εἰδικώτερον τῶν ἀρθρῶν 3 καὶ 70 αὐτοῦ, καὶ ἰδόντες τὴν ὑπ' ἀρ.θ. 832)1963 γνωμοδότησιν τοῦ Συμβουλίου Δημοσίων Ἔργων Τμήμα Οἰκισμοῦ, ὡς καὶ τὰς ὑπ' ἀρ.θ. 349)1961 καὶ 15) 1963 πράξεις τοῦ Δημοτικοῦ Συμβουλίου Βεροίας, προτάσει τοῦ Ἡμετέρου ἐπὶ τῶν Δημοσίων Ἔργων Ὑπουργοῦ, ἀπερρ-
 σίσασμεν καὶ διατάσσομεν:

Ἄρθρον μόνον.


Ἐγκρίνομεν τὴν τροποποίησιν τοῦ ρυμοτομικοῦ σχεδίου Βεροίας παρὰ τὰ ὑπ' ἀρ.θ. 44, 45 καὶ 47 οἰκοδομικὰ τετράγωνα ὡς ἐμφαίνεται εἰς τὸ, ὑπὸ τοῦ Γενικοῦ Διευθυντοῦ Δημοσίων Ἔργων, τεθεωρημένον διὰ τῆς ὑπ' ἀρ.θ. Ε. 21763)1963 πράξεως αὐτοῦ σχετικὸν πρωτότυπον διάγραμμα, ὑπὸ κλίμακα 1:500, οὗτινος συνοπτικὸν ἀντίτυπον δημοσιεύεται κατωτέρω. Εἰς τὸν αὐτὸν ἐπὶ τῶν Δημοσίων Ἔργων Ὑπουργόν, ἀνατίθεμεν τὴν δημοσίευσιν καὶ ἐκτέλεσιν τοῦ παρόντος Διατάγματος.

Ἐν Ἀθήναις τῇ 18 Ὀκτωβρίου 1963

ΠΑΥΛΟΣ

Β.

Ο ΕΠΙ ΤΩΝ ΔΗΜΟΣΙΩΝ ΕΡΓΩΝ ΥΠΟΥΡΓΟΣ
ΧΡ. ΚΑΡΑΣΟΣ

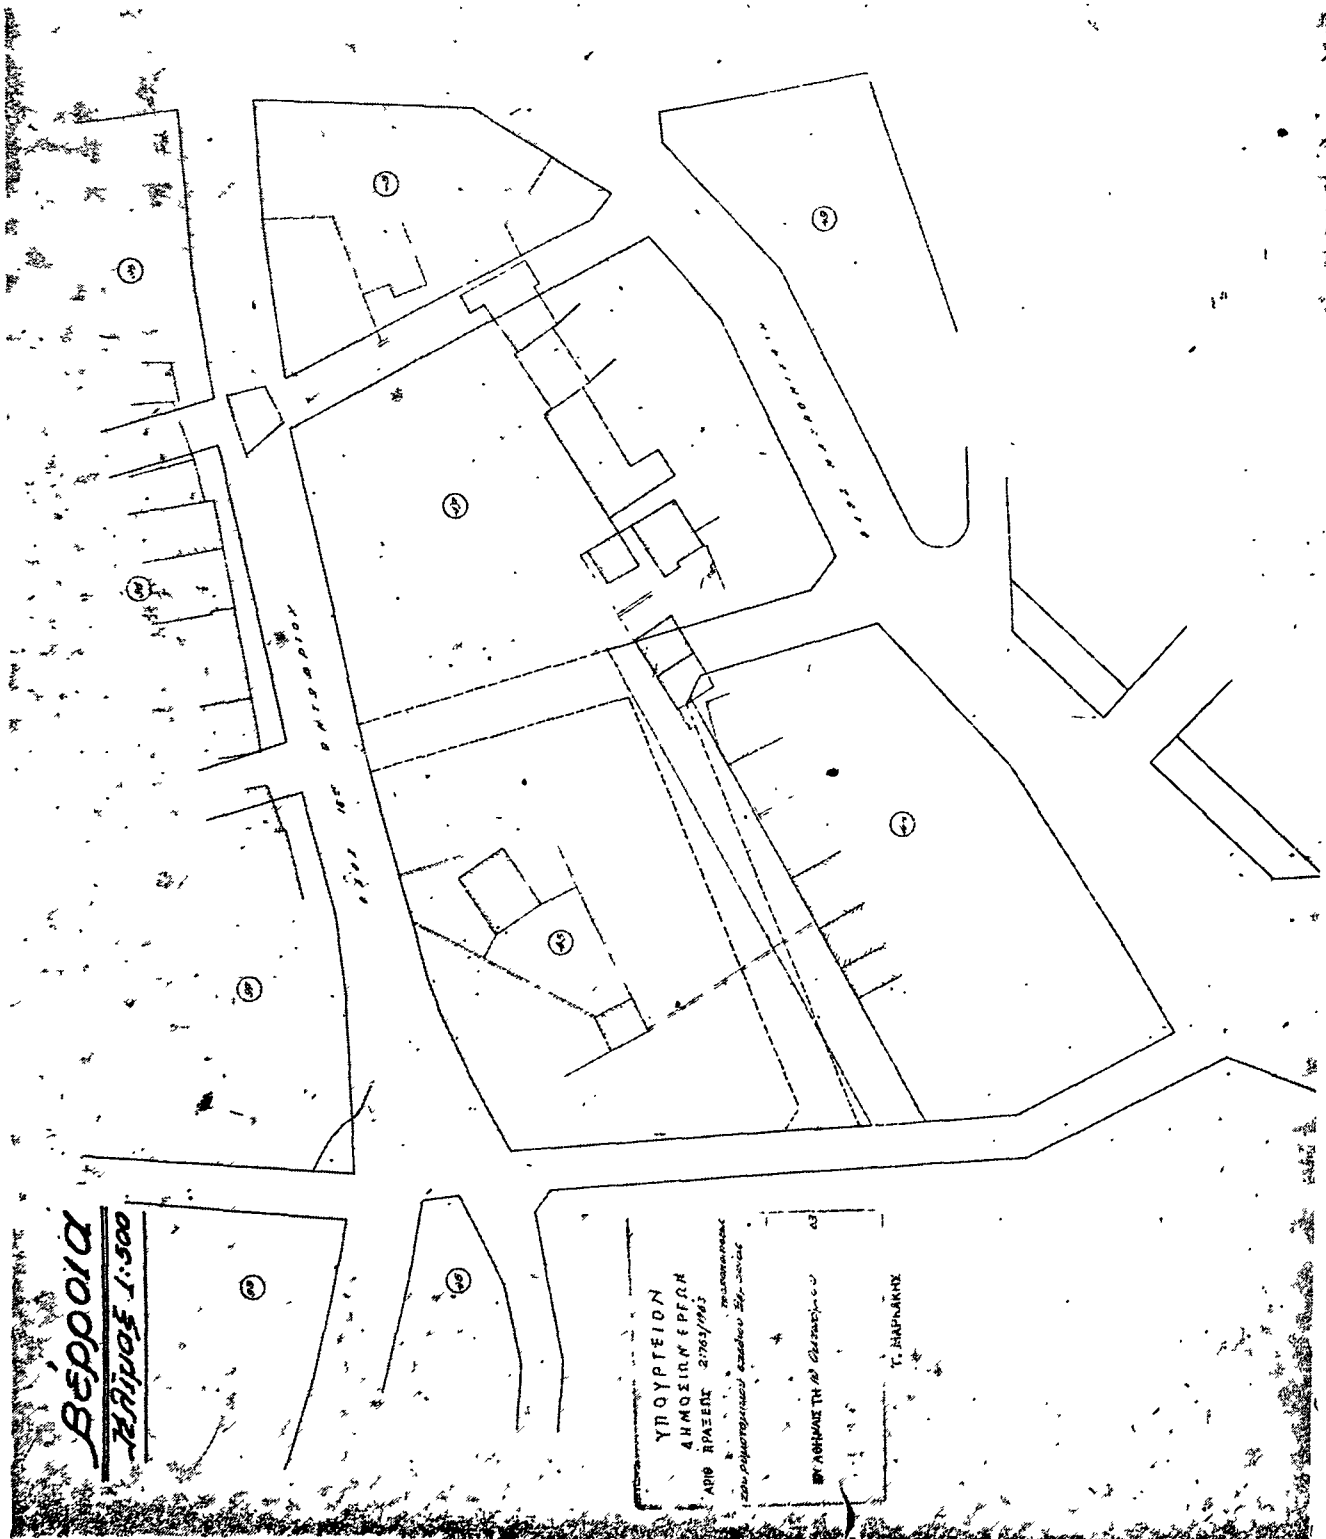

Βεροία
 κλίμακα 1:500

ΥΠΟΥΡΓΕΙΟΝ
 ΔΗΜΟΣΙΩΝ ΕΡΓΩΝ
 ΑΡΘ. ΠΡΑΞΕΩΣ 21763/1963
 Τὸν ρυμοτομικὸν σχεδὸν ἀρ. αὐτῆς
 ΕΝ ΛΟΓΩΣ Τῆς ἀρ. 21763/1963
 Τ. ΠΑΡΥΛΗΝ