

ΕΦΗΜΕΡΙΣ ΤΗΣ ΚΥΒΕΡΝΗΣΕΩΣ

ΤΟΥ ΒΑΣΙΛΕΙΟΥ ΤΗΣ ΕΛΛΑΔΟΣ

ΕΝ ΑΘΗΝΑΙΣ
ΤΗ 14 ΜΑΡΤΙΟΥ 1963

ΤΕΥΧΟΣ ΤΕΤΑΡΤΟΝ

ΑΡΙΘΜΟΣ ΦΥΛΛΟΥ
36

ΠΕΡΙΕΧΟΜΕΝΑ

ΑΠΑΛΛΟΤΡΙΩΣΕΙΣ

ΑΠΟΦΑΣΕΙΣ

- Περί ανακλήσεως τῆς διὰ τῆς ὑπ' ἀριθ. Α.4500)1164)2.3.60 Ὑπουργικῆς ἀποφάσεως (Φ.Ε.Κ. 38)60 τ. Δ') κηρυχθείσης ἀπαλλοτριώσεως ἐκτάσεως ἐπὶ τοῦ ὄρους Αἶνος Κεφαλληνίας διὰ τὴν ἐγκατάστασιν Ραδιοφάρου TACAN. 1
- Περί ἀνακλήσεως τῆς δυνάμει τῆς ὑπ' ἀριθ. Δ.9233)5.10.1962 ἀποφάσεως τῶν Ὑπουργῶν Οἰκονομικῶν καὶ Δημ. Ἔργων (Φ.Ε.Κ. 127)20.10.62 τ. Δ') ἀπαλλοτριώσεως πρὸς κατασκευὴν τμήματος τῆς Ἐθν. ὁδοῦ Ἀθηνῶν—Κορίνθου. 2
- Περί μερικῆς ἀνακλήσεως τῆς δυνάμει τῆς ὑπ' ἀριθ. 59612)15.12.1927 ἀποφάσεως τῶν Ὑπουργῶν Γεωργίας καὶ Ὑγεινῆς (Φ.Ε.Κ. 41)27 τ. Β') ἀπαλλοτριώσεως διὰ τὴν ἀποκατάστασιν προσφύγων εἰς θέσιν «Τουρκοβούνια» Ἀθηνῶν. 3

ΑΝΑΚΟΙΝΩΣΕΙΣ

- Περί εἰδοποιήσεως τῆς γυναικῆς παρακαταθέσεως ἀποζημιώσεως ἐξ ἀναγκαστικῆς ἀπαλλοτριώσεως ἀκινήτων περιφ. Δράμας. 4

ΠΟΛΕΟΔΟΜΙΑ

Β. ΔΙΑΤΑΓΜΑΤΑ

- Περί συμπληρώσεως τοῦ ἀπὸ 13)16.11.1962 Β. Δ)τος ἀπερὶ τροποποιήσεως τῶν ὄρων καὶ περιορισμῶν δομῆσεως τῶν οἰκοπέδων καὶ περὶ ὕψους οἰκοδομῶν καὶ μεγίστου ἀριθμοῦ ὀρόφων τῆς πόλεως Πατρῶν» (ΦΕΚ 146)Δ'). 5

ΑΠΑΛΛΟΤΡΙΩΣΕΙΣ

ΑΠΟΦΑΣΕΙΣ

Ἀριθ. Α.4139. (1)

- Περί ἀνακλήσεως τῆς διὰ τῆς ὑπ' ἀριθ. Α.4500)1164)2.3.60 Ὑπουργικῆς ἀποφάσεως (Φ.Ε.Κ. 38)60 τ. Δ') κηρυχθείσης ἀπαλλοτριώσεως ἐκτάσεως ἐπὶ τοῦ ὄρους Αἶνος Κεφαλληνίας διὰ τὴν ἐγκατάστασιν Ραδιοφάρου TACAN.

ΟΙ ΥΠΟΥΡΓΟΙ

ΕΘΝΙΚΗΣ ΑΜΥΝΗΣ ΚΑΙ ΟΙΚΟΝΟΜΙΚΩΝ

Ἐχοντες ὑπ' ὄψιν: 1) Τὰς διατάξεις τοῦ ἀρθροῦ 2 τοῦ Α. Ν. 1731)39 ἀπερὶ ἀναγκαστικῶν ἀπαλλοτριώσεων», ὡς ὅπως ἐκωδικοποιήθη διὰ τοῦ ἀπὸ 29)30.4.53 Β. Δ)τος καὶ

ἐτροποποιήθη διὰ τοῦ Ν. Δ)τος 3979)59, 2) τὴν ὑπ' ἀριθ. Φ.ΓΕΑ)Γ4)Ι—Α)600819)25.1.63 ἐκδασιν τοῦ Γενικοῦ Ἐπιτελείου Ἀεροπορίας περὶ ἀκαταλληλότητος τῆς διὰ τῆς ὑπ' ἀριθ. Α.4500)1164)2.3.60 ἀποφάσεως ἡμῶν κηρυχθείσης ἀπαλλοτριώσεως ἐκτάσεως, δι' ὃν σκοπὸν αὐτὴ ἀπῆλλοτριώθη, ἀποφασίζομεν:

Ἀνακαλοῦμεν τὴν διὰ τῆς ὑπ' ἀριθ. Α.4500)1164)2.3.60 ἀποφάσεως ἡμῶν κηρυχθείσαν ἀναγκαστικὴν ἀπαλλοτριώσιν, ἐκτάσεως 4 στρεμμάτων ἐπὶ τοῦ ὄρους Αἶνος Κεφαλληνίας διὰ τὴν ἐγκατάστασιν ραδιοφάρου TACAN καὶ κατασκευὴν ὁδοῦ προσπελάσεως αὐτοῦ,

Ἡ παρῶσα δημοσιευθῆτω διὰ τῆς Ἐφημερίδος τῆς Κυβερνήσεως.

Ἐν Ἀθήναις τῆ 7 Μαρτίου 1963

ΟΙ ΥΠΟΥΡΓΟΙ

ΕΠΙ ΤΗΣ ΕΘΝΙΚΗΣ ΑΜΥΝΗΣ ΕΠΙ ΤΩΝ ΟΙΚΟΝΟΜΙΚΩΝ ΥΠΟΥΡΓΟΣ
ΑΡ. ΠΡΩΤΟΠΑΠΑΔΑΚΗΣ Δ. ΑΛΙΠΡΑΝΤΗΣ

Ἀριθ. Δ.1527)1021.

(2)

Περί ἀνακλήσεως τῆς δυνάμει τῆς ὑπ' ἀριθ. Δ. 9233)5.10.1962 ἀποφάσεως τῶν Ὑπουργῶν Οἰκονομικῶν καὶ Δημ. Ἔργων (ΦΕΚ 127)20.10.1962 τ. Δ') ἀπαλλοτριώσεως πρὸς κατασκευὴν τμήματος τῆς Ἐθνικῆς ὁδοῦ Ἀθηνῶν—Κορίνθου.

ΟΙ ΥΠΟΥΡΓΟΙ

ΟΙΚΟΝΟΜΙΚΩΝ ΚΑΙ ΔΗΜΟΣΙΩΝ ἜΡΓΩΝ

Ἐχοντες ὑπ' ὄψιν τὸ ἀρθρον 2 τοῦ Α. Ν. 1731)1939, ἀπερὶ ἀναγκαστικῶν ἀπαλλοτριώσεων», ὡς ὅπως ἐκωδικοποιήθη διὰ τοῦ ἀπὸ 29.4.1953 Β. Δ. καὶ ἐτροποποιήθη διὰ τοῦ Ν. Δ. 3979)1959, ἀποφασίζομεν:

Ἀνακαλοῦμεν τὴν κηρυχθείσαν δυνάμει τῆς ὑπ' ἀριθ. Δ. 9233)5.10.1962 ἡμετέρας ἀποφάσεως ἀπαλλοτριώσιν πρὸς κατασκευὴν τοῦ τμήματος Δαφνι—Ἐλευσίνα (χιλ. 17+000—18+050) τῆς Ἐθνικῆς ὁδοῦ Ἀθηνῶν—Κορίνθου.

Ἡ παρῶσα δημοσιευθῆτω διὰ τῆς Ἐφημερίδος τῆς Κυβερνήσεως.

Ἐν Ἀθήναις τῆ 6 Μαρτίου, 1963

ΟΙ ΥΠΟΥΡΓΟΙ

ΕΠΙ ΤΩΝ ΟΙΚΟΝΟΜΙΚΩΝ ΥΠΟΥΡΓΟΣ ΕΠΙ ΤΩΝ ΔΗΜΟΣΙΩΝ ἜΡΓΩΝ
Δ. ΑΛΙΠΡΑΝΤΗΣ Σ. ΓΚΙΚΑΣ

Άριθ. Υ. 2207863.

(3)

Περί μερικώς ανακλήσεως τῆς δυνάμει τῆς ὑπ' ἀριθ. 59612) 15.12.1927 ἀποφάσεως τῶν Ὑπουργῶν Γεωργίας καὶ Ὑγεινῆς (Φ.Ε.Κ. 41)27 τ. Β') ἀπαλλοτριώσεως διὰ τὴν ἀποκατάστασιν προσφύγων εἰς θέσιν «Τουρκοδούμων» Ἀθηνῶν.

ΟΙ ΥΠΟΥΡΓΟΙ

ΟΙΚΟΝΟΜΙΚΩΝ ΚΑΙ ΚΟΙΝΩΝΙΚΗΣ ΠΡΟΝΟΙΑΣ

Ἐχόντες ὑπ' ὄψιν: 1) Τὸ ἄρθρον 2 τοῦ Α.Ν. 1731)39 «περὶ ἀναγκαστικῶν ἀπαλλοτριώσεων», ὡς οὗτος ἐκωδικοποιήθη, δ' ἀ τοῦ ἀπὸ 29.4.53 Β. Δ)τος καὶ ἐτροποποιήθη διὰ τοῦ Ν.Δ. 3979)59. 2) τὸ ἄρθρον 119 τοῦ Συντάγματος τοῦ 1927 καὶ 3) τὴν ὑπ' ἀριθ. 4502)19.12.62 γνωμοδότησιν τοῦ Κεντρικοῦ Συμβουλίου Στεγάζσεως, ἀποφασίζομεν:

Ἀνακαλοῦμεν τὴν κηρυχθεῖσαν δυνάμει τῆς ὑπ' ἀριθ. 59612)16.5.1927 ἀποφάσεως τῶν Ὑπουργῶν Γεωργίας καὶ Ὑγεινῆς ἀπαλλοτριῶσιν διὰ τὴν ἀστικήν ἀποκατάστασιν προσφύγων εἰς θέσιν «Τουρκοδούμων» Ἀθηνῶν, ὡς πρὸς τὸ ὑπ' ἀριθ. 12 οἰκόπεδον τοῦ ὑπ' ἀριθ. 34 οἰκοδομικοῦ τετραγώνου ἐκτάσεως 203.62 τ. μ. ἐμφανιζομένου ὑπὸ τὰ στοιχεῖα ΑΒΓΔΑ εἰς τὸ ὑπ' ἀριθ. 6392 διάγραμμα τοῦ Ὑπουργείου Κοινωνικῆς Πρόνοιας, φερομένου ὡς ἀνήκοντος εἰς τὴν Δημητρούλιαν Συγ. Δ.τ.μ. Κάζου.

Ἡ παρούσα δημοσιευθῆτω διὰ τῆς Ἐφημερίδος τῆς Κυβερνήσεως.

Ἐπ' Ἀθήναις τῇ 8 Μαρτίου 1963

ΟΙ ΥΠΟΥΡΓΟΙ

ΕΠΙ ΤΩΝ ΟΙΚΟΝΟΜΙΚΩΝ ΥΦΥΡΓΟΣ ΕΠΙ ΤΗΣ ΚΟΙΝΩΝ. ΠΡΟΝΟΙΑΣ

Δ. ΑΛΙΠΡΑΝΤΗΣ

Κ. ΤΣΑΤΣΟΣ

ΑΝΑΚΟΙΝΩΣΕΙΣ

Άριθ. Δ. 2320)684.

(4)

Περί εἰδοποιήσεως τῆς γενομένης παρακαταθέσεως ἀποζημιώσεως ἐξ ἀναγκαστικῆς ἀπαλλοτριώσεως ἀκινήτων περιφερείας Δράμας.

Ο ΥΠΟΥΡΓΟΣ ΤΩΝ ΟΙΚΟΝΟΜΙΚΩΝ

Ἐχόντες ὑπ' ὄψει: Τὰ ἄρθρα 7 καὶ 24 τοῦ Α.Ν. 1731) 1939 «περὶ ἀναγκαστικῶν ἀπαλλοτριώσεων», ὡς οὗτος συμπληρώθη καὶ ἐτροποποιήθη μετὰγενεστέρως, φέρομεν εἰς γνώσιν τῶν κάτωθι ἀναφερομένων, ἦτοι:

1) Τῶν κεκτημένων ἢ ἀξιούτων δικαιώματα κυριότητος ἐπὶ τῶν δυνάμει τῆς ὑπ' ἀριθ. Σ. 4506)2763)24.4.1961 ὑπουργικῆς ἀποφάσεως (ΦΕΚ 47)8.5.1961 τ. Δ') ἀναγκαστικῶς ἀπαλλοτριωθέντων ἀκινήτων πρὸς ἀναγκάσιν τῆς Ἐθνικῆς ὁδοῦ Δράμας—Παρνεστίου.

2) Τῶν τυχόν ἐπὶ τῶν ἀκινήτων τούτων ἐγγεγραμμένων ἐνοπιθῆκων ἢ κατασχόντων δανειστῶν ἢ τρίτων διεκδικητῶν, ἔτι ἢ δυνάμει τῆς ὑπ' ἀριθ. 90)1961 ἀποφάσεως τοῦ Προέδρου Πρωτοδικῶν Δράμας, καθορισθεῖσα προσωρινῶς ἀποζημίωσις δι' ἅπαντα τὰ ἀκίνητα μετὰ τῶν ἐπικεμένων τὰ ἐμφανίζοντα εἰς τὸ ἀπὸ 10.6.1959 κτηματολογικὸν διάγραμμα καὶ τοῦ ἀπὸ 27.6.1959 κτηματολογικοῦ πίνακος τοῦ μηχανικοῦ Π. Σαφιολέα, τεθεωρημένα τὴν 24.3.1961 ὑπὸ τοῦ Διευθυντοῦ Τεχνικῶν Ὑπηρεσιῶν Νομοῦ Δράμας, κατετέθη εἰς τὸ Ταμεῖον Παρακαταθηκῶν καὶ Δανείων Ἐπαρχιακῶν Γραφείων Δράμας, ἐκδοθέντος τοῦ ὑπ' ἀριθ. 2255 τῆς 27 Φεβρουα-

ρίου 1963, γραμματίου συστάσεως παρακαταθήκης συνολικοῦ ποσοῦ δραχμῶν διακοσίων ὀγδοήκοντα χιλιάδων (280.000).

Δημοσιευθῆτω διὰ τῆς Ἐφημερίδος τῆς Κυβερνήσεως.

Ἐν Ἀθήναις τῇ 7 Μαρτίου 1963

Ἐντολῇ Ὑπουργοῦ

Ὁ Διευθυντής

Χ. ΜΩΡΑΪΤΗΣ

ΠΟΛΕΟΔΟΜΙΑ

Β. ΔΙΑΤΑΓΜΑΤΑ

(5)

Περί συμπληρώσεως τοῦ ἀπὸ 13)16.11.1962 Β. Διατάγματος «περὶ τροποποιήσεως τῶν ὄρων καὶ περιορισμῶν δομῆσεως τῶν οἰκοπέδων καὶ περὶ ὕψους οἰκοδομῶν καὶ μεγίστου ἀριθμοῦ ὀρόφων τῆς πόλεως Πατρῶν» (Φ.Ε.Κ. 146)Δ).

ΠΑΥΛΟΣ

ΒΑΣΙΛΕΥΣ ΤΩΝ ΕΛΛΗΝΩΝ

Ἐχόντες ὑπ' ὄψιν τὰς διατάξεις τοῦ ἀπὸ 17 Ἰουλίου 1923 Ν. Διατάγματος «περὶ σχεδίων πόλεων κλπ», ὡς μετὰγενεστέρως ἐτροποποιήθησαν καὶ συμπληρώθησαν καὶ ἐπὶ τὰ ἄρθρα 9 καὶ 85Α αὐτοῦ, τὴν ὑπ' ἀριθ. Α.77960)21.11.1961 ἀπόφασιν τοῦ Ὑπουργοῦ Δημοσίων Ἔργων «περὶ ἐξουσιοδότησεως τοῦ Ὑφυπουργοῦ Δημοσίων Ἔργων δι' ἄσκησιν ἀρμοδιότητων» (Φ.Ε.Κ. 419Β) καὶ ἰδόντες τὴν ὑπ' ἀριθ. 992)1962 πρᾶξιν τοῦ Συμβουλίου Δημ. Ἔργων (Τμήμα Οἰκισμοῦ) ὡς καὶ τὴν ὑπ' ἀριθ. 85)1963 γνωμοδότησιν τοῦ Συμβουλίου τῆς Ἐπικρατείας, προτάσει τοῦ Ἡμετέρου ἐπὶ τῶν Δημοσίων Ἔργων Ὑφυπουργοῦ, ἀπεφασίσαμεν καὶ διατάσσομεν:

Ἄρθρον 1.

Μετὰ τὴν παράγραφον β τοῦ ἄρθρου 1 τοῦ ἀπὸ 13 Νοεμβρίου 1962 Β. Διατάγματος «περὶ τροποποιήσεως τῶν ὄρων καὶ περιορισμῶν δομῆσεως τῶν οἰκοπέδων καὶ περὶ ὕψους οἰκοδομῶν καὶ μεγίστου ἀριθμοῦ ὀρόφων τῆς πόλεως Πατρῶν» (Φ.Ε.Κ. 146)Δ) προστίθεται τὸ ἀκόλουθον ἐδάφιον β1:

β1. Ὅμοιως κατὰ παρέκκλισιν ἀπὸ τοῦ ἐδαφίου α', θεωροῦνται ἄρτια καὶ οἰκοδομήσιμα τὰ οἰκόπεδα, τῶν ἀνωτέρω τομέων Α', Β' καὶ Γ', ἅτινα ἀπὸ τῆς ἰσχύος τοῦ Ν. Διατάγματος τῆς 17ης Ἰουλίου 1923 «περὶ σχεδίων πόλεων κλπ.» (Φ.Ε.Κ. 228)16.8.1923) μέχρι τῆς 16ης Νοεμβρίου 1962, δὲν ἔχουσι μὲν τὰ κατὰ τὰ ἄνω καθορισθέντα ἐλάχιστα ὄρια, πλὴν ὅμως ταῦτα ἔχουσι:

Ἐλάχιστον πρόσωπον ἐξ (6) μέτρα.

Ἐλάχιστον βάθος ἐπτὰ καὶ ἥμισυ (7,50) μέτρα.

Ἐλάχιστον ἐμβαδὸν ἑκατὸν δώδεκα (112) τετρ. μέτρα.

Ἄρθρον 2.

Τροποποιεῖται ἡ παράγραφος 1 τοῦ ἄρθρου 1 τοῦ ὡς ἄνω ἀπὸ 13 Νοεμβρίου 1962 Β. Διατάγματος, ὡς πρὸς τὰ ὄρια τῶν τομέων ἐμβαδῶν Α—Β καὶ Β—Γ, ὡς ἐμφαίνεται εἰς τὸ ὑπὸ τοῦ Γενικοῦ Διευθυντοῦ Δημοσίων Ἔργων, τεθεωρημένον διὰ τῆς ὑπ' ἀριθ. Ε.6338)1963 πρᾶξεως αὐτοῦ σχετικὸν πρωτότυπον διάγραμμα, ὑπὸ κλίμακα 1:5000, οὗτινος συνοπτικὸν ἀντίτυπον δημοσιεύεται κτωτέρω.

Εἰς τὸν αὐτὸν ἐπὶ τῶν Δημοσίων Ἔργων Ὑφυπουργοῦ ἀνατίθεμεν τὴν δημοσίευσιν καὶ ἐκτέλεσιν τοῦ παρόντος Διατάγματος.


Ἐν Ἀθήναις τῇ 12 Μαρτίου 1963

ΠΑΥΛΟΣ

Β.

Ο ΕΠΙ ΤΩΝ ΔΗΜΟΣΙΩΝ ἜΡΓΩΝ ΥΦΥΠΟΥΡΓΟΣ

Α. ΘΕΟΔΟΣΙΑΔΗΣ

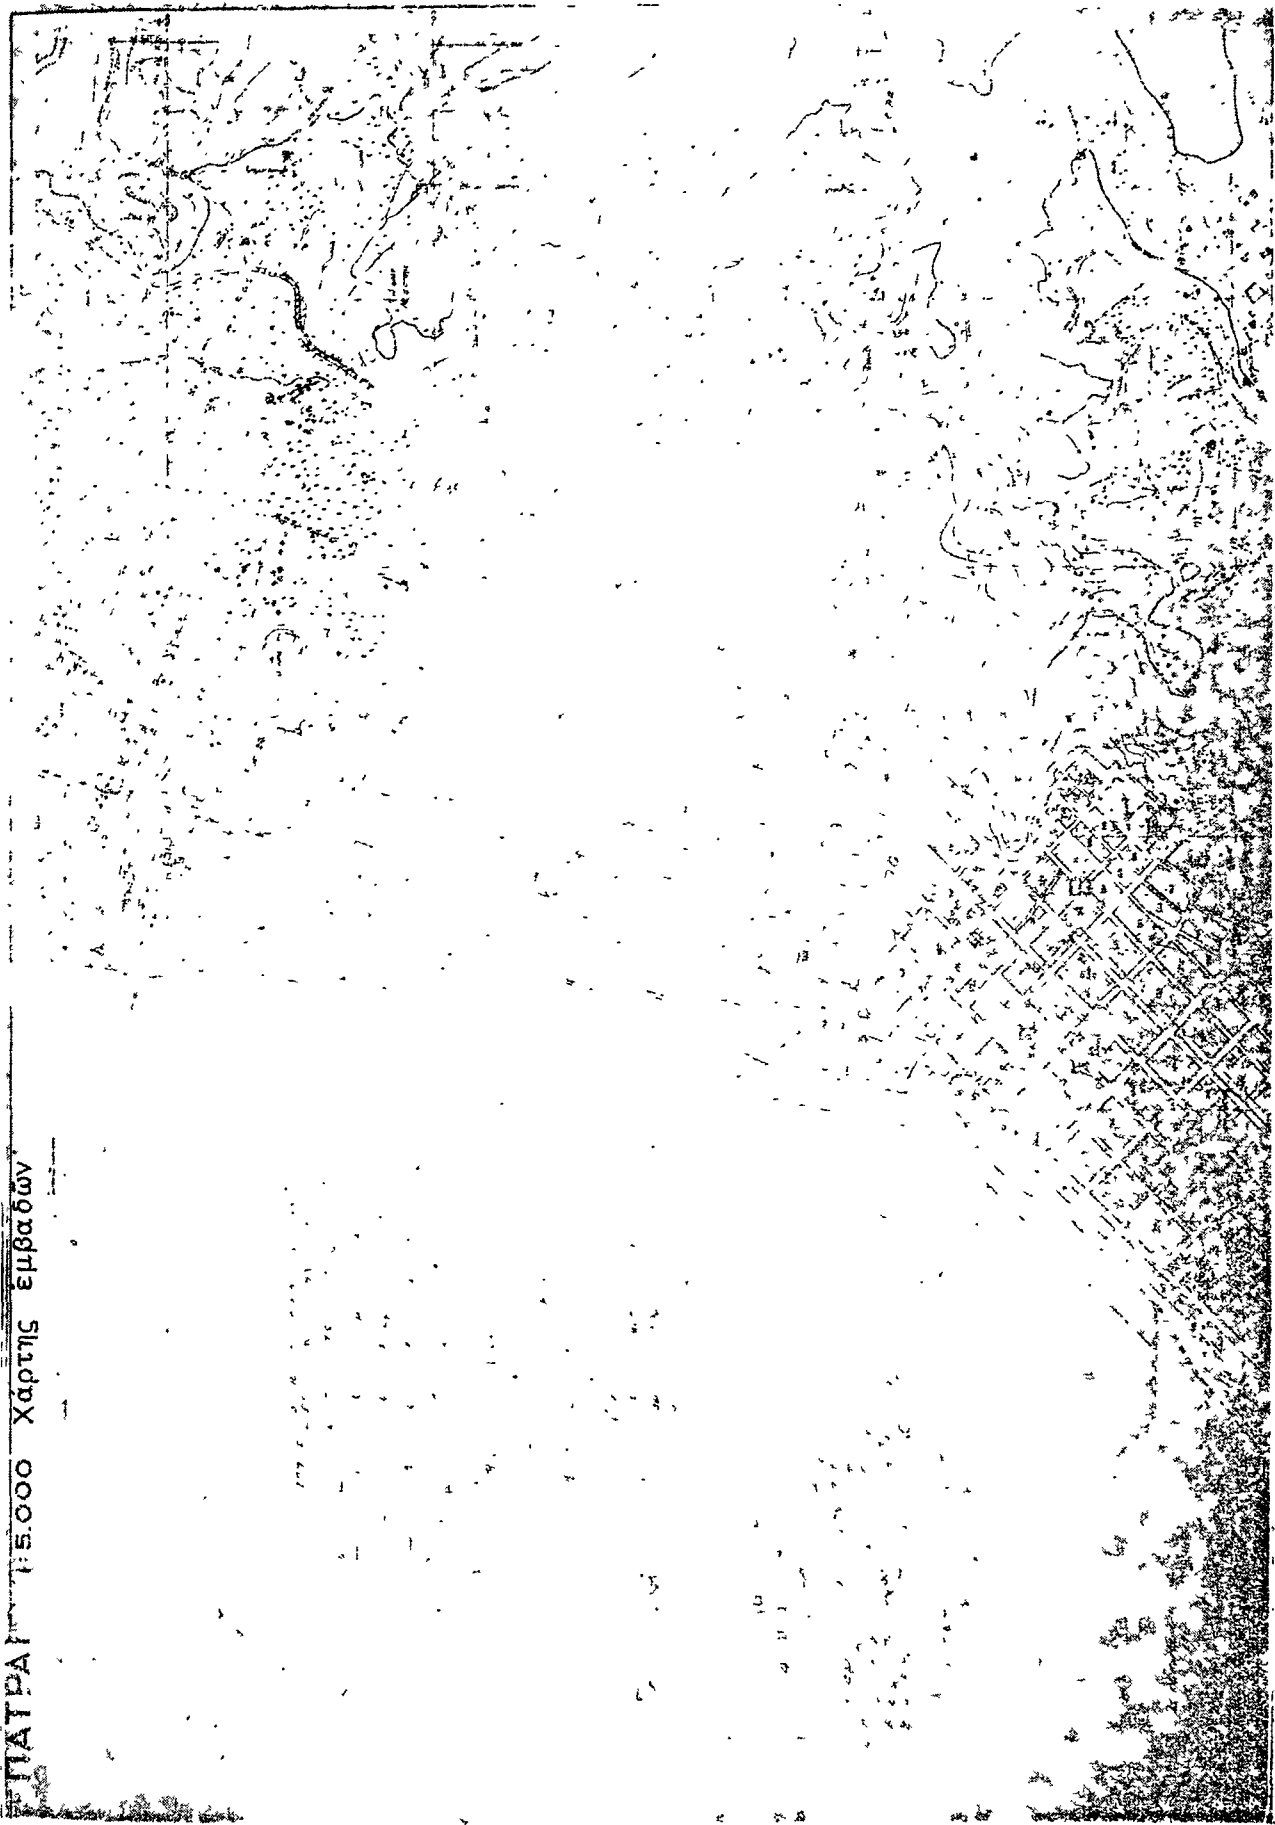

ΠΑΤΡΑΙ 1:5.000 Χάρτης Εμβαδών

