



ΕΦΗΜΕΡΙΣ ΤΗΣ ΚΥΒΕΡΝΗΣΕΩΣ

ΤΟΥ ΒΑΣΙΛΕΙΟΥ ΤΗΣ ΕΛΛΑΔΟΣ

ΕΝ ΑΘΗΝΑΙΣ
ΤΗ 25 ΜΑΪΟΥ 1965

ΤΕΥΧΟΣ ΤΕΤΑΡΤΟΝ

ΑΡΙΘΜΟΣ ΦΥΛΛΟΥ
83

ΠΕΡΙΕΧΟΜΕΝΑ

ΑΠΑΛΛΟΤΡΙΩΣΕΙΣ ΑΝΑΚΟΙΝΩΣΕΙΣ

- Περὶ εἰδοποιήσεως τῆς γενομένης παρακαταθέσεως ἀποζημιώσεως ἐξ ἀναγκαστικῆς ἀπαλλοτριώσεως ἀκινήτων πρὸς διαπλάτυσιν τῆς Λεωφόρου Μεσογείων 1
- Περὶ εἰδοποιήσεως τῆς γενομένης παρακαταθέσεως τοῦ ποσοῦ τῆς ἀποζημιώσεως κτημάτων ἀπαλλοτριωθέντων πρὸς κατασκευὴν τῆς ὑπ' ἀριθ. 36 ἐπαρχιακῆς ὁδοῦ Γεφύρας Βέργας — Ἀλευράδα — Φράγμα Κρεμαστῶν, τμήμα Γέφυρα Βέργας — Ἀλευράδα. 2
- Περὶ εἰδοποιήσεως τῆς γενομένης παρακαταθέσεως τοῦ ποσοῦ τῆς ἀποζημιώσεως κτημάτων ἀπαλλοτριωθέντων πρὸς κατασκευὴν τῆς ὑπ' ἀριθ. 36 ἐπαρχιακῆς ὁδοῦ Γεφύρας Βέργας — Ἀλευράδα — Φράγμα Κρεμαστῶν, τμήμα Ἀλευράδα — Φράγμα Κρεμαστῶν. 3

ΠΟΛΕΟΔΟΜΙΑ

Β. ΔΙΑΤΑΓΜΑΤΑ

- Περὶ τροποποιήσεως τοῦ ἀπὸ 9.4.1964 Β. Δ)τος «περὶ καθορισμοῦ τῶν ὄρων καὶ περιορισμῶν δομῆσεως τῶν οἰκοπέδων καὶ μεγίστου ἀριθμοῦ ὁρόφων τοῦ ρυμοτομικοῦ σχεδίου τῆς πόλεως Κυλικίας 4
- Περὶ τροποποιήσεως καὶ συμπληρώσεως τῶν ὄρων καὶ περιορισμῶν δομῆσεως τῶν οἰκοπέδων τοῦ ρυμοτομικοῦ σχεδίου Βραχυνείων (Ἀχαΐας). 5
- Περὶ τροποποιήσεως τοῦ ρυμοτομικοῦ σχεδίου Χαλανδρίου μετὰ συγχρόνου ἐπιβολῆς προκηπίου εἰς τινὰ οἰκόπεδα αὐτοῦ. 6
- Περὶ τροποποιήσεως τοῦ ρυμοτομικοῦ σχεδίου Πειραιῶς. 7
- Περὶ ἀναστολῆς οἰκοδομικῶν ἐργασιῶν εἰς Μάνδραν Ἀττικῆς. 8
- Περὶ τροποποιήσεως τοῦ ρυμοτομικοῦ σχεδίου Λαρίσης. 9

ΑΠΑΛΛΟΤΡΙΩΣΕΙΣ

ΑΝΑΚΟΙΝΩΣΕΙΣ

Ἀριθ. Α. 12836)906 (1)

Περὶ εἰδοποιήσεως τῆς γενομένης παρακαταθέσεως ἀποζημιώσεως ἐξ ἀναγκαστικῆς ἀπαλλοτριώσεως ἀκινήτων πρὸς διαπλάτυσιν τῆς Λεωφόρου Μεσογείων.

Ο ΥΠΟΥΡΓΟΣ ΤΩΝ ΟΙΚΟΝΟΜΙΚΩΝ

Ἐχοντες ὑπ' ὄψει: τὰ ἀρθρα 7 καὶ 24 τοῦ Α.Ν. 1731)39 περὶ ἀναγκαστικῶν ἀπαλλοτριώσεων», ὡς οὗτος συνεπληρώθη καὶ ἐτροποποιήθη μεταγενεστέρως, φέρομεν εἰς γνῶσιν τῶν κάτωθι ἀναφερομένων, ἦτοι:

1) Τῶν κεκτημένων ἢ ἀξιούτων δικαίωμα κυριότητος ἐπὶ τῶν δυνάμει τῆς ὑπ' ἀριθ. Δ. 9800)6873)16.11.63 ὑπουργικῆς ἀποφάσεως (ΦΕΚ 192)2.12.1963 τ. Δ') ἀναγκαστικῶς ἀπαλλοτριωθέντων ἀκινήτων πρὸς διαπλάτυσιν τῆς Λεωφόρου Μεσογείων τμήμα ἀπὸ ὁδοῦ Ἀχιλλ. Κύρου μέχρις ὁδοῦ Αἰτωλῶν, ἐκτὸς ρυμοτομικοῦ σχεδίου.

2) Τῶν τυχόν ἐπὶ τῶν ἀκινήτων τούτων ἐγγεγραμμένων ἐνυποθήκων δανειστῶν ἢ τρίτων διεκδικητῶν, ὅτι ἡ δυνάμει τῆς ὑπ' ἀριθ. 1682)64 ἀποφάσεως τοῦ Προέδρου Πρωτοδικῶν Ἀθηνῶν, καθορισθεῖσα προσωρινῶς ἀποζημίωσις δι' ἅπαντα τὰ ἀκίνητα μετὰ τῶν ἐπιχειμένων τὰ ἐμφαινόμενα εἰς τὰ δύο κτηματολογικὰ διαγράμματα καὶ τὸν ἀπὸ Ὀκτωβρίου 1963 κτηματολογικὸν πίνακα τοῦ μηχανικοῦ Γ. Καψάλη, ἅπαντα δεόντως τεθεωρημένα, κατετέθη εἰς τὸ Ταμεῖον Παρακαταθηκῶν καὶ Δανείων (Ταμεῖον Πληρωμῶν Ἀθηνῶν) ἐκδοθέντος τοῦ ὑπ' ἀριθ. 44.052 τῆς 6.5.1965 γραμματίου συστάσεως παρακαταθήκης συνολικοῦ ποσοῦ δραχμῶν ἐνὸς ἐκατομμυρίου ὀκτακοσίων ὀγδοήκοντα χιλιάδων ὀκτακοσίων ἐξήκοντα (1.880.860).

Δημοσιευθῆτω διὰ τῆς Ἐφημερίδος τῆς Κυβερνήσεως.

Ἐν Ἀθήναις τῇ 11 Μαΐου 1965

Ἐντολῇ Ὑπουργοῦ

Ὁ Διευθυντῆς

Α. ΓΑΝΩΣΗΣ

Ἀριθ. Α. 45384)5072

(2)

Περὶ εἰδοποιήσεως τῆς γενομένης παρακαταθέσεως τοῦ ποσοῦ τῆς ἀποζημιώσεως κτημάτων ἀπαλλοτριωθέντων πρὸς κατασκευὴν τῆς ὑπ' ἀριθ. 36 Ἐπαρχιακῆς ὁδοῦ Γεφύρας Βέργας — Ἀλευράδα — Φράγμα Κρεμαστῶν, τμήμα Γέφυρα Βέργας — Ἀλευράδα.

Ο ΥΠΟΥΡΓΟΣ ΤΩΝ ΔΗΜΟΣΙΩΝ ΕΡΓΩΝ

Ἐχοντες ὑπ' ὄψει τὰ ἀρθρα 7 καὶ 24 τοῦ ὑπ' ἀριθ. 1731) 1939 Α.Ν. «περὶ ἀναγκαστικῶν ἀπαλλοτριώσεων», φέρομεν εἰς γνῶσιν τῶν κάτωθι ἀναφερομένων, ἦτοι,

Α) Τῶν κεκτημένων ἢ ἀξιούτων δικαίωμα κυριότητος ἐπὶ τῶν ἀκινήτων τῶν ἀπαλλοτριωθέντων δυνάμει τῆς ὑπ' ἀριθ. Δ. 11052)8030)13.1.1965 κοινῆς ἀποφάσεως τῶν Ὑπουργῶν Οἰκονομικῶν καὶ Δημοσίων Ἔργων (Ἐφημ. Κυβ. Δ' 18)65) διὰ τὴν κατασκευὴν τῆς ὑπ' ἀριθ. 36 Ἐπαρχιακῆς ὁδοῦ Γεφύρας Βέργας — Ἀλευράδα — Φράγμα Κρεμαστῶν, τμήμα Γέφυρα Βέργας — Ἀλευράδα.

Β) Τῶν τυχόν ἐπὶ τῶν ἀκινήτων τούτων ἐγγεγραμμένων ἐνυποθήκων ἢ κατασχόντων δανειστῶν, ὅτι ἡ διὰ τῆς ὑπ' ἀριθ. 38)65 ἀποφάσεως τοῦ Προέδρου τῶν ἐν Ἀγρινίῳ Πρωτοδικῶν καθορισθεῖσα προσωρινῶς ἀποζημίωσις τῶν ὡς ἄνω ἀκινήτων τῶν ἐμφαινόμενων εἰς τὸ κτηματολογικὸν διάγραμμα καὶ πίνακα τοῦ Τεχνικοῦ Γραφείου Κ. Μαρκαῆ, παρα-

κατετέθη εις τὸ Ταμείον Παρακαταθηκῶν καὶ Δανείων ἐκδοθέντος ἐπὶ τοῦ Γραφείου Παρακαταθηκῶν Τριγωνίδος τοῦ ὑπ' ἀριθ. 8300)22.4.65 γραμματίου παρακαταθήκης συνολικοῦ ποσού δραχμῶν τετρακοσίων χιλιάδων (400.000).

Ἐν Ἀθήναις τῆ 10 Μαΐου 1965

Εἰδικῆ Ἐντολῆ
Ὁ Γενικὸς Διευθυντῆς
Α. ΑΘΑΝΑΣΟΠΟΥΛΟΣ

Ἄριθ. Α. 45385)5153

(3)

Περὶ εἰδοποιήσεως τῆς γενομένης παρακαταθέσεως τοῦ ποσού τῆς ἀποζημιώσεως κτημάτων ἀπαλλοτριωθέντων πρὸς κατασκευὴν τῆς ὑπ' ἀριθ. 36 Ἐπαρχιακῆς ὁδοῦ Γεφύρας Βέργας — Ἀλευράδα — Φράγμα Κρεμαστῶν, τμήμα Ἀλευράδα — Φράγμα Κρεμαστῶν.

Ο ΥΠΟΥΡΓΟΣ ΤΩΝ ΔΗΜΟΣΙΩΝ ΕΡΓΩΝ

Ἐχοντες ὑπ' ὄψει τὰ ἄρθρα 7 καὶ 24 τοῦ ὑπ' ἀριθ. 1731) 1939 Α.Ν. «περὶ ἀναγκαστικῶν ἀπαλλοτριώσεων», φέρομεν εἰς γνώσιν τῶν κάτωθι ἀναφερομένων, ἦτοι:

Α) Τῶν κεκτημένων ἢ ἀξιούντων δικαιώματα κυριότητος ἐπὶ τῶν ἀκινήτων τῶν ἀπαλλοτριωθέντων δυνάμει τῆς ὑπ' ἀριθ. Δ. 9561)6836)21.11.64 κοινῆς ἀποφάσεως τῶν Ὑπουργῶν Οἰκονομικῶν καὶ Δημοσίων Ἔργων (Ἐφ. Κυβ. Δ' 180)64) διὰ τὴν κατασκευὴν τῆς ὑπ' ἀριθ. 36 Ἐπαρχιακῆς ὁδοῦ Γεφύρας Βέργας — Ἀλευράδα — Φράγμα Κρεμαστῶν, τμήμα Ἀλευράδα Φράγμα Κρεμαστῶν.

Β) Τῶν τυχόν ἐπὶ τῶν ἀκινήτων τούτων ἐγγεγραμμένων ἐνυποθήκων ἢ κατασχόντων δανειστῶν ὅτι ἢ διὰ τῆς ὑπ' ἀριθ. 26)65 ἀποφάσεως τοῦ Προέδρου τῶν ἐν Ἀγρινίῳ Πρωτοδικῶν καθορισθεῖσα προσωρινῶς ἀποζημίωσις τῶν ὡς ἄνω ἀκινήτων τῶν ἐμφαινόμενων εἰς τὸ ἀπὸ 15.9.64 κτηματολογικὸν διάγραμμα καὶ πίνακα τοῦ Τεχνικοῦ Γραφείου Κ. Μαρκάκη παρακατετέθη εἰς τὸ Ταμείον Παρακαταθηκῶν καὶ Δανείων ἐκδοθέντος ἐπὶ τοῦ Γραφείου Παρακαταθηκῶν Τριγωνίδος τοῦ ὑπ' ἀριθ. 8240)24.3.65 γραμματίου παρακαταθήκης συνολικοῦ ποσού δραχμῶν τριακοσίων χιλιάδων (300.00).

Ἐν Ἀθήναις τῆ 10 Μαΐου 1965

Εἰδικῆ Ἐντολῆ
Ὁ Γεν. Διευθυντῆς
Α. ΑΘΑΝΑΣΟΠΟΥΛΟΣ

ΠΟΛΕΟΔΟΜΙΑ Β. ΔΙΑΤΑΓΜΑΤΑ

(4)

Περὶ τροποποιήσεως τοῦ ἀπὸ 9.4.1964 Β. Δ)τος «περὶ καθορισμοῦ τῶν ὄρων καὶ περιορισμῶν δομῆσεως τῶν οἰκοπέδων καὶ μεγίστου ἀριθμοῦ ὁρόφων τοῦ ρυμοτομικοῦ σχεδίου τῆς πόλεως Κιλκίς.

ΚΩΝΣΤΑΝΤΙΝΟΣ ΒΑΣΙΛΕΥΣ ΤΩΝ ΕΛΛΗΝΩΝ

Ἐχοντες ὑπ' ὄψιν τὰς διατάξεις τοῦ ἀπὸ 17 Ἰουλίου 1923 Ν. Δ)τος «περὶ σχεδίων πόλεων κλπ.» ὡς μεταγενεστέρως ἐτροποποιήθησαν καὶ συνεπληρώθησαν καὶ δὴ τοῦ ἄρθρου 9 αὐτοῦ, τὴν ὑπ' ἀριθ. Α. 20669)22.2.64 ἀπόφασιν τοῦ Ὑπουργοῦ Δημοσίων Ἔργων «περὶ ἐξουσιοδοτήσεως τοῦ Ὑπουργοῦ Δημοσίων Ἔργων δι' ἄσκησιν ἀρμοδιοτήτων» (ΦΕΚ 77Β') καὶ ἰδόντες τὰς ὑπ' ἀριθ. 663)1964 καὶ 127)1965 γνωμοδοτήσεις τοῦ Συμβουλίου Δημοσίων Ἔργων (Τμήμα Οἰκισμοῦ) καὶ τὴν ὑπ' ἀριθ. 294)1965 γνωμοδότησιν τοῦ Συμβουλίου τῆς Ἐπικρατείας, προτάσει τοῦ Ἡμετέρου ἐπὶ τῶν Δημοσίων Ἔργων Ὑπουργοῦ, ἀπεφασίσαμεν καὶ διατάσσομεν:

Ἄρθρον μόνον.

Τὰ ἐδάφια α' καὶ β' τοῦ ἄρθρου 1 τοῦ ἀπὸ 9.4.1964 Β. Δ)τος «περὶ καθορισμοῦ τῶν ὄρων καὶ περιορισμῶν δομῆσεως τῶν οἰκοπέδων καὶ περὶ ὕψους οἰκοδομῶν καὶ μεγίστου ἀριθμοῦ ὁρόφων τοῦ ρυμοτομικοῦ σχεδίου τῆς πόλεως Κιλκίς» (ΦΕΚ 40Δ') τροποποιούνται ὡς κάτωθι:

α) Τὰ ἐλάχιστα ὄρια ἐμβαδοῦ καὶ διαστάσεων τῶν οἰκοπέδων τῶν περιλαμβανόμενων ἐντὸς τῶν τομέων τῶν καθορι-

ζομένων εἰς τὸ ἀνωτέρω διάγραμμα, ὀρίζονται ὡς ἀκολούθως:

Τομεὺς Α':

Ἐλάχιστον πρόσωπον ὀκτῶ (8) μέτρα.

Ἐλάχιστον βάθος δώδεκα (12) μέτρα.

Ἐλάχιστον ἐμβαδὸν ἑκατὸν πενήτηντα (150) τ.μ.

Τομεὺς Β':

Ἐλάχιστον πρόσωπον δέκα τρία (13) μέτρα.

Ἐλάχιστον βάθος δέκα πέντε (15) μέτρα.

Ἐλάχιστον ἐμβαδὸν διακόσια πενήτηντα (250) τ.μ.

Τομεὺς Γ':

Ἐλάχιστον πρόσωπον δέκα τρία (13) μέτρα.

Ἐλάχιστον βάθος δέκα ἕξ (16) μέτρα.

Ἐλάχιστον ἐμβαδὸν τριακόσια (300) τ.μ.

β) Κατὰ παρέκκλισιν ἀπὸ τοῦ προηγουμένου ἐδαφίου, θεωροῦνται ἄρτια καὶ οἰκοδομήσιμα τὰ οἰκόπεδα, τῶν ἀνωτέρω Τομέων Α, Β καὶ Γ ἅτινα κατὰ τὴν δημοσίευσιν τοῦ παρόντος, δὲν ἔχουσι μὲν τὰ κατὰ τὰ ἄνω καθοριζόμενα ἐλάχιστα ὄρια, πλὴν ὅμως ταῦτα ἔχουσι:

Τομεὺς Α':

Ἐλάχιστον πρόσωπον πέντε (5) μέτρα.

Ἐλάχιστον βάθος ἑπτὰ (7) μέτρα.

Ἐλάχιστον ἐμβαδὸν ἐβδομήντα (70) τ.μ.

Τομεὺς Β':

Ἐλάχιστον πρόσωπον ὀκτῶ (8) μέτρα.

Ἐλάχιστον βάθος δώδεκα (12) μέτρα.

Ἐλάχιστον ἐμβαδὸν ἑκατὸν πενήτηντα (150) τετρ. μέτρα.

Τομεὺς Γ':

Ἐλάχιστον πρόσωπον ὀκτῶ (8) μέτρα.

Ἐλάχιστον βάθος δώδεκα (12) μέτρα.

Ἐλάχιστον ἐμβαδὸν ἑκατὸν πενήτηντα (150) τετρ. μέτρα.

Εἰς τὸν αὐτὸν ἐπὶ τῶν Δημοσίων Ἔργων Ὑφυπουργόν, ἀνατίθεμεν τὴν δημοσίευσιν καὶ ἐκτέλεσιν τοῦ παρόντος Δ)τος.

Ἐν Ἀθήναις τῆ 7 Ἀπριλίου 1965

ΚΩΝΣΤΑΝΤΙΝΟΣ

Β.

Ο ΕΠΙ ΤΩΝ ΔΗΜΟΣΙΩΝ ΕΡΓΩΝ ΥΦΥΠΟΥΡΓΟΣ
ΑΓΓ. ΑΓΓΕΛΟΥΣΗΣ

(5)

Περὶ τροποποιήσεως καὶ συμπληρώσεως τῶν ὄρων καὶ περιορισμῶν δομῆσεως τῶν οἰκοπέδων τοῦ ρυμοτομικοῦ σχεδίου Βραχνεϊκῶν (Ἀχαΐας).

ΚΩΝΣΤΑΝΤΙΝΟΣ ΒΑΣΙΛΕΥΣ ΤΩΝ ΕΛΛΗΝΩΝ

Ἐχοντες ὑπ' ὄψιν τὰς διατάξεις τοῦ ἀπὸ 17 Ἰουλίου 1923 Ν. Δ)τος «περὶ σχεδίων πόλεων κλπ.», ὡς μεταγενεστέρως ἐτροποποιήθησαν καὶ συνεπληρώθησαν καὶ δὴ τοῦ ἄρθρου 9 αὐτοῦ, τὴν ὑπ' ἀριθ. Α. 20669)22.2.1964 ἀπόφασιν τοῦ Ὑπουργοῦ Δημ. Ἔργων «περὶ ἐξουσιοδοτήσεως τοῦ Ὑπουργοῦ Δημ. Ἔργων δι' ἄσκησιν ἀρμοδιοτήτων» (ΦΕΚ 77Β') καὶ ἰδόντες τὴν ὑπ' ἀριθ. 39)1963 πράξιν τοῦ Κοινοτικοῦ Συμβουλίου Βραχνεϊκῶν, τὰς ὑπ' ἀριθ. 1106)1963 καὶ 82)1965 γνωμοδοτήσεις τοῦ Συμβουλίου Δημ. Ἔργων (Τμήμα Οἰκισμοῦ), ὡς καὶ τὴν ὑπ' ἀριθ. 346)1965 γνωμοδότησιν τοῦ Συμβουλίου τῆς Ἐπικρατείας, προτάσει τοῦ Ἡμετέρου ἐπὶ τῶν Δημοσίων Ἔργων Ὑφυπουργοῦ, ἀπεφασίσαμεν καὶ διατάσσομεν:

Ἄρθρον 1.

Οἰκόπεδα τοῦ ρυμοτομικοῦ σχεδίου Βραχνεϊκῶν (Ἀχαΐας), ὑφιστάμενα κατὰ τὴν 12ην Νοεμβρίου 1942, ἡμερομηνίαν ἰσχύος τοῦ ἀπὸ 6.10.1942 Δ)τος (ΦΕΚ 228)Α'), ἅτινα δὲν ἔχουν τὰ διὰ τοῦ ἀπὸ 21.11.1927 Π. Δ)τος (ΦΕΚ. 302)Α') καθοριζόμενα ἐλάχιστα ὄρια ἐμβαδοῦ καὶ διαστάσεων, θεωροῦνται, κατὰ παρέκκλισιν, ἄρτια καὶ οἰκοδομήσιμα ἐφ' ὅσον ἔχουσι:

Ἐλάχιστον πρόσωπον ὀκτῶ καὶ ἥμισυ (8,50) μέτρα.

Ἐλάχιστον βάθος δέκα πέντε (15) μέτρα.

Ἐλάχιστον ἐμβαδὸν διακόσια (200) τετρ. μέτρα.

Ἄρθρον 2.

Ὁ μέγιστος ἐπιτρεπόμενος ὑπὲρ τὸ ἕδαφος ἀριθμὸς ὁρόφων τῶν οἰκοδομῶν ὀρίζεται εἰς δύο (2) καὶ τὸ ἀνώτατον ὕψος αὐτῶν εἰς ὀκτῶ (8) μέτρα.

Είς τὸν αὐτὸν ἐπὶ τῶν Δημ. Ἔργων Ὑφυπουργόν, ἀνατί-
θεμεν τὴν δημοσίευσιν καὶ ἐκτέλεσιν τοῦ παρόντος Δ)τος.

Ἐν Ἀθήναις τῇ 14 Μαΐου 1965

ΚΩΝΣΤΑΝΤΙΝΟΣ

Β.

Ὁ ΕΠΙ ΤΩΝ ΔΗΜΟΣΙΩΝ ΕΡΓΩΝ ΥΦΥΠΟΥΡΓΟΣ

ΑΓΓ. ΑΓΓΕΛΟΥΣΗΣ

323)65 γνωμοδότησιν τοῦ Συμβουλίου τῆς Ἐπικρατείας, προ-
τάσει τοῦ Ἡμετέρου ἐπὶ τῶν Δημοσίων Ἔργων Ὑφυπουργοῦ.
ἀπεφασίσθη καὶ διατάσσεται:

Ἄρθρον μόνον.

1. Ἐγκρίνεται ἡ τροποποίησις τοῦ ρυμοτομικοῦ σχεδίου
Χαλαβρίου κατὰ τὸ ὑπ' ἀριθ. 17 οἰκοδομικὸν τετράγωνον,
ὡς ἐμφαίνεται εἰς τὸ ὑπὸ τοῦ Πεντικοῦ Διευθυντοῦ Δημοσίων
Ἔργων, τεθεωρημένον διὰ τῆς ὑπ' ἀριθ. Ε. 13378)65 πρά-
ξεως αὐτοῦ σχετικὸν πρωτότυπον διάγραμμα ὑπὸ κλίμακα
1:1.000, οὗτος στυλιὸν ἀντίτυπον δημοσιεύεται κατω-
τέρω.

2. Ἐπιβάλλεται προκήπιον (πρασιὰ) πλάτους τεσσάρων
(4,00) μέτρων κατὰ τὸ πρόσωπον τῶν οἰκοπέδων, οἰκοδομη-
μένων ἢ μὴ, τῶν κειμένων ἐντὸς τοῦ ὡς ἄνω τροποποιουμένου
τμήματος τοῦ σχεδίου ρυμοτομίας (παρ. 1 τοῦ παρόντος), ὡς
ἐν τῷ αὐτῷ σχεδίῳ ἐμφαίνεται.

Εἰς τὸν αὐτὸν ἐπὶ τῶν Δημοσίων Ἔργων Ὑφυπουργόν,
ἀνατίθεμεν τὴν δημοσίευσιν καὶ ἐκτέλεσιν τοῦ παρόντος Δια-
τάγματος.

Ἐν Ἀθήναις τῇ 7 Μαΐου 1965

ΚΩΝΣΤΑΝΤΙΝΟΣ

Β.

Ὁ ΕΠΙ ΤΩΝ ΔΗΜΟΣΙΩΝ ΕΡΓΩΝ ΥΦΥΠΟΥΡΓΟΣ

ΑΓΓ. ΑΓΓΕΛΟΥΣΗΣ


(6)
Περὶ τροποποιήσεως τοῦ ρυμοτομικοῦ σχεδίου Χαλαβρίου
μετὰ συγχρόνου ἐπιβολῆς προκηπίου εἰς τινὰ οἰκοπέδα
αὐτοῦ.

ΚΩΝΣΤΑΝΤΙΝΟΣ
ΒΑΣΙΛΕΥΣ ΤΩΝ ΕΛΛΗΝΩΝ

Ἐχόντες ὑπ' ὄψιν τὰς διατάξεις τοῦ ἀπὸ 17 Ἰουλίου 1923
Ν. Δ)τος «περὶ σχεδίων πόλεων κλπ.», ὡς μεταγενεστέρως
ἐτροποποιήθησαν καὶ συμπληρώθησαν καὶ εἰδικώτερον τῶν
ἄρθρων 3, 9 καὶ 70 αὐτοῦ, τὴν ὑπ' ἀριθ. Α. 20669)22.2.
1964 ἀπόφασιν τοῦ Ὑπουργοῦ Δημοσίων Ἔργων «περὶ ἐξου-
σιοδοτήσεως τοῦ Ὑφυπουργοῦ Δημοσίων Ἔργων δι' ἄσκησιν
ἀρμοδιότητων» (ΦΕΚ 77 Β') καὶ ἰδόντες τὴν ὑπ' ἀριθμὸν
62)1965 γνωμοδότησιν τοῦ Συμβουλίου Δημ. Ἔργων (Τμή-
μα Οἰκισμοῦ), τὰς ὑπ' ἀριθ. 353)64 καὶ 402)64 πράξεις
τοῦ Δημοτικοῦ Συμβουλίου Χαλαβρίου, ὡς καὶ τὴν ὑπ' ἀριθ.

ΧΑΛΑΒΡΙΟΝ (ΣΩΡΟΣ - ΤΖΑΝΕΡΙΑ)

1:1000

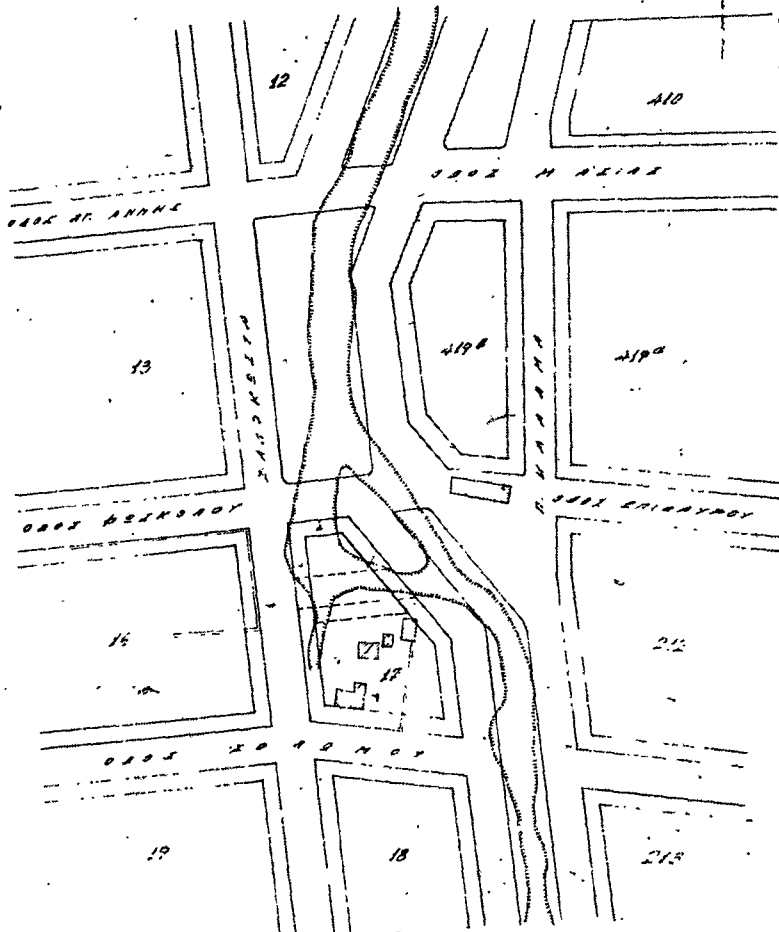

ΥΠΟΥΡΓΕΙΟΝ

ΔΗΜΟΣΙΩΝ ΕΡΓΩΝ

ΛΡΠΕ ΠΡΑΞΕΩΣ Ε 13378/1965

ΚΑΤΑ ΤΗΝ ΠΡΑΞΕΩΣ ΠΕΡὶ ΤΡΟΠΟΠΟΙΗΣΕΩΣ
ΤΟΥ ΡΥΜΟΤΟΜΙΚΟῦ ΣΧΕΔΙΟΥ ΤΟΥ ΧΑΛΑΒΡΙΟΥ
ΜΕΤΑ ΣΥΓΧΡΟΝΟΥ ΕΠΙΒΟΛῆΣ ΠΡΟΚΗΠΙΟΥ
Εἰς ΤΙΝΑ ΟἰΚΟΠΕΔΑ Αὐτοῦ.

ἘΝ ΑΘΗΝΑΙΣ Τῇ 21 Ἀπριλίου 1965

Κ. Ἀθανασίου

(8)
Περὶ ἀναστολῆς οἰκοδομικῶν ἐργασιῶν εἰς Μάνδρακιν
Ἀττικῆς.

**ΚΩΝΣΤΑΝΤΙΝΟΣ
ΒΑΣΙΛΕΥΣ ΤΩΝ ΕΛΛΗΝΩΝ**

Ἐγγοντες ὑπ' ὄψιν τὴν ὑπ' ἀριθ. Α. 20669)22.2.64 ἀπόφασιν τοῦ Ἵπουργοῦ Δημοσίων Ἔργων «περὶ ἐξουσιοδοτήσεως τοῦ Ἵφυπουργοῦ Δημοσίων Ἔργων δι' ἄσκησιν ἀρμοδιοτήτων» (ΦΕΚ 77 Β')22.2.64), τὰς διατάξεις τοῦ ἀρθροῦ 8 τοῦ ἀπὸ 17.7.23 Ν. Δ)τος «περὶ σχεδίων πόλεων κλπ.» καὶ ἰθὺντες τὴν ὑπ' ἀριθ. 8)65 ἀπόφασιν τοῦ Δημοτικοῦ Συμβουλίου Μάνδρας, τὴν ὑπ' ἀριθ. 70)65 γνωμοδότησιν τοῦ Συμβουλίου Δημοσίων Ἔργων (Τμήμα Οἰκισμοῦ), ὡς καὶ τὴν ὑπ' ἀριθ. 282)65 γνωμοδότησιν τοῦ Συμβουλίου τῆς Ἐπικρατείας, προτάσει τοῦ Ἡμετέρου ἐπὶ τῶν Δημ. Ἔργων Ἵφυπουργοῦ, ἀπεφασίσασμεν καὶ διατάσσομεν:

Ἄρθρον μόνον.

1. Ἀπαγορεύονται ἐπὶ ἐξάμηνον αἱ οἰκοδομικαὶ ἐργασίαι καὶ ἡ χορήγησις οἰκοδομικῶν ἀδειῶν εἰς τὸν Δήμον Μάνδρας

Ἀττικῆς καὶ εἰς τὸν χρόνον τὸν ἐμφαινόμενον ἐν τῷ, ὑπὸ τοῦ Γενικοῦ Διευθυντοῦ Δημοσίων Ἔργων, τεθεωρημένῳ διὰ τῆς ὑπ' ἀριθ. Ε. 13004)65 πράξεως αὐτοῦ, σχετικῶ πρῶτοτύπῳ σχεδιαγράμματι, ὑπὸ κλίμακα 1:2.000, οὗτινος συνοπτικὸν ἀντίτυπον δημοσιεύεται κατωτέρω.


2. Κατ' ἐξαιρέσιν, ἐπιτρέπονται ἐπισκευαί, αἵτινες κατὰ τὴν κρίσιν τῆς ἀρμοδίας Τεχνικῆς Ἵπηρεσίας, μὴ ἀποτελοῦσαι ἐνίσχυσιν τοῦ φέροντος ὄργανισμοῦ τῶν κτιρίων, κρίνονται ἀπαραίτητοι διὰ λόγους χρήσεως, ὑγιεινῆς καὶ ἀσφαλείας τῶν οἰκοδομῶν.

Εἰς τὸν αὐτὸν ἐπὶ τῶν Δημοσίων Ἔργων Ἵφυπουργόν, ἀνατίθεμεν τὴν δημοσίευσιν καὶ ἐκτέλεσιν τοῦ παρόντος Διατάγματος.

Ἐν Ἀθήναις τῇ 7 Μαΐου 1965

**ΚΩΝΣΤΑΝΤΙΝΟΣ
Β.**

Ο ΕΠΙ ΤΩΝ ΔΗΜΟΣΙΩΝ ΕΡΓΩΝ ΥΦΥΠΟΥΡΓΟΣ
ΑΓΓ. ΑΓΓΕΛΟΥΣΗΣ

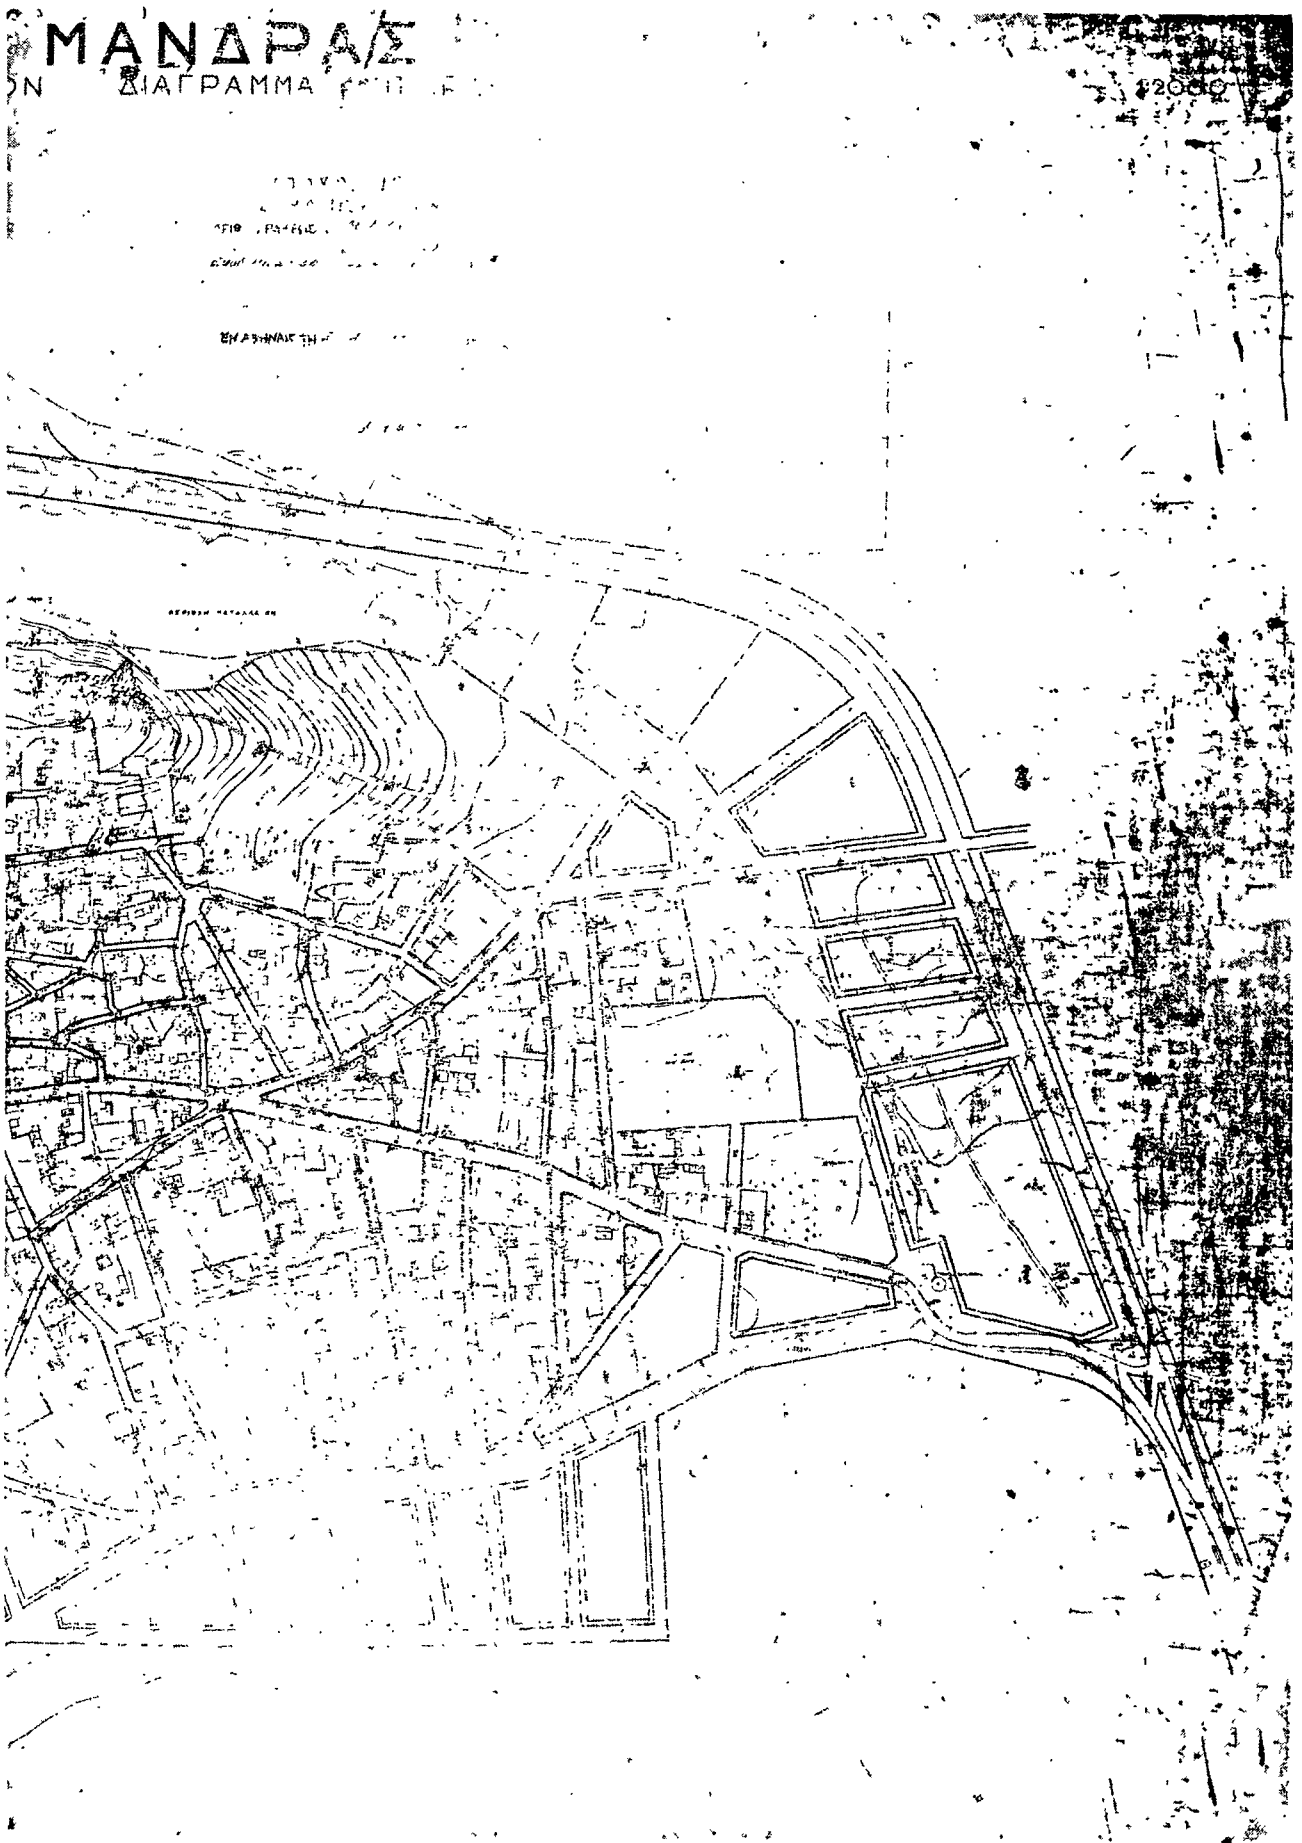

(9)

Περί τροποποίησης του ρυμοτομικού σχεδίου Λαρίσης.

**ΚΩΝΣΤΑΝΤΙΝΟΣ
ΒΑΣΙΛΕΥΣ ΤΩΝ ΕΛΛΗΝΩΝ**

Έχοντας υπόψη ότι οι διατάξεις του από 17 Ιουλίου 1923 Ν. 2425 «περί σχεδίων πόλεων κλπ.», ως μεταγενεστέρως τροποποιήθηκαν και συμπληρώθηκαν και ειδικότερον των άρθρων 3 και 70 αυτού, την υπ' αριθ. Α. 20669) 22.2.64 απόφαση του Υπουργού Δημοσίων Έργων (περί εξουσιοδότησεως του Υφυπουργού Δημοσίων Έργων δι' άσκησην αρμοδιοτήτων) (ΦΕΚ 77 Β' 22.2.64) και ιδόντες την υπ' αριθμάν 238) 65 γνωμοδότηση του Συμβουλίου Δημοσίων Έργων (Τμήμα Οικισμού), ως και την υπ' αριθ. 64) 63 πράξιν του Δημοτικού Συμβουλίου Λαρίσης, προτάσει του Ημετέρου επί των Δημοσίων Έργων Υφυπουργού, άπεφασίσαμεν και διατάσσομεν :

Άρθρον μόνον.

Έγκρίνεται ή τροποποίησις του ρυμοτομικού σχεδίου Λαρίσης παρά την συμβολήν των οδών Χρυσοστόμου και Ζωοδόχου Πηγής, ως εμφάνιεται εις το υπό του Γενικού Διευθυντού Δημοσίων Έργων, τεθεωρημένον διά τής υπ' αριθ. Β. 5437) 1965 πράξεως αυτού σχετικόν πρωτότυπον διάγραμμα, υπό κλίμακα 1:500, ούτινος συνοπτικόν αντίτυπον δημοσιεύεται κατωτέρω.

Εις τον αυτόν επί των Δημοσίων Έργων Υφυπουργόν, ανάτιθεμεν την δημοσίευσιν και εκτέλεσιν του παρόντος Διατάγματος.

Εν Αθήναις τή 21 Απριλίου 1965

**ΚΩΝΣΤΑΝΤΙΝΟΣ
Β.**

Ο ΕΠΙ ΤΩΝ ΔΗΜΟΣΙΩΝ ΕΡΓΩΝ ΥΦΥΠΟΥΡΓΟΣ
ΑΓΓ. ΑΓΓΕΛΟΥΣΗΣ

