



ΕΦΗΜΕΡΙΣ ΤΗΣ ΚΥΒΕΡΝΗΣΕΩΣ

ΤΟΥ ΒΑΣΙΛΕΙΟΥ ΤΗΣ ΕΛΛΑΔΟΣ

ΕΝ ΑΘΗΝΑΙΣ
ΤΗ 18 ΟΚΤΩΒΡΙΟΥ 1967

ΤΕΥΧΟΣ ΤΕΤΑΡΤΟΝ

ΑΡΙΘΜΟΣ ΦΥΛΛΟΥ
138

ΠΕΡΙΕΧΟΜΕΝΑ

ΑΠΑΛΛΟΤΡΙΩΣΕΙΣ

ΑΝΑΚΟΙΝΩΣΕΙΣ

- Περί ειδοποίησης της γενομένης καταθέσεως της αποζημιώσεως ακινήτων απαλλοτριωθέντων πρὸς διευθέτησιν χειμάρρου Γαβαλοῦς Ζωνῶν 6 καὶ 6Α περιοχῆς Μακρυνείας Ν. Αἰτωλίας... 1
- Περί ειδοποίησης γενομένης παρακαταθέσεως απαλλοτριωθείσης ἐκτάσεως πρὸς διάνοξιν τοῦ 4ου τμήματος τῆς ἐπαρχιακῆς ὁδοῦ Μεθώνης—Κορώνης Ν. Μεσσηνίας... 2
- Περί ειδοποίησης γενομένης καταθέσεως αποζημιώσεως δι' ἀναγκαστικὴν ἀπαλλοτρίωσιν ἐν τῷ Νομῷ Κοζάνης... 3
- Περί ειδοποίησης γενομένης καταθέσεως αποζημιώσεως δι' ἀναγκαστικὴν ἀπαλλοτρίωσιν ἐν τῷ Νομῷ Κοζάνης... 4

ΠΟΛΕΟΔΟΜΙΑ

Β. ΔΙΑΤΑΓΜΑΤΑ

- Περί τροποποιήσεως τοῦ ρυμοτομικοῦ σχεδίου Πετράων (Κοζάνης)... 5
- Περί τροποποιήσεως τοῦ ἀπὸ 13.10.1962 Β. Δ)τος «περὶ τροποποιήσεως τῶν ὄρων καὶ περιορισμῶν δομῆσεως τῶν οἰκοπέδων καὶ περὶ ὕψους οἰκοδομῶν καὶ μεγίστου ἀριθμοῦ ὀρόφων τῆς πόλεως Πατρῶν... 6

ΑΝΑΚΟΙΝΩΣΕΙΣ

- Περί ειδοποίησης τῆς γενομένης καταθέσεως τῆς αποζημιώσεως ακινήτων περιληφθέντων εἰς τὴν ὁμαδικὴν τακτοποίησιν οἰκοπέδων Καλαμπάκας... 7

ΔΙΟΡΘΩΣΕΙΣ ΗΜΑΡΤΗΜΕΝΩΝ

- Διόρθωσις ἡμάρτημένων εἰς τὴν ὑπ' ἀριθ. 1322)30.9.67 ἀνακοίνωσιν ειδοποίησης καταθέσεως αποζημιώσεως τοῦ Προέδρου τῆς Κοινότητος Ἁγίου Κωνσταντίνου... 8

ΑΠΑΛΛΟΤΡΙΩΣΕΙΣ

ΑΝΑΚΟΙΝΩΣΕΙΣ

- Ἄριθ. Α. 86555)9835. (1)

Περί ειδοποίησης τῆς γενομένης καταθέσεως τῆς αποζημιώσεως ακινήτων απαλλοτριωθέντων πρὸς διευθέτησιν χειμάρρου Γαβαλοῦς Ζωνῶν 6 καὶ 6Α περιοχῆς Μακρυνείας.

Ο ΥΠΟΥΡΓΟΣ ΤΩΝ ΔΗΜΟΣΙΩΝ ΕΡΓΩΝ

*Ελθόντες ὑπ' ὄψει τὰ ἄρθρα 7 καὶ 24 τοῦ Α.Ν. 1731) 1339 περὶ ἀναγκαστικῶν ἀπαλλοτριώσεων», φέρομεν εἰς

γνώσιν τῶν κεκτημένων ἢ ἀξιούντων δικαιώματα κυριότητος ἐπὶ τῶν ακινήτων τῶν ἀπαλλοτριωθέντων ἀναγκαστικῶς δυνάμει τοῦ ἀπὸ 2.8.1958 Β. Δ)τος (Ἐφημ. Κυβ. 168) 1958 Δ') διὰ τὴν διευθέτησιν χειμάρρου Γαβαλοῦς Ζωνῶν 6 καὶ 6Α περιοχῆς Μακρυνείας, ὡς καὶ τῶν τυχόν ἐπὶ τῶν ακινήτων τούτων ἐγγεγραμμένων ἐνυποθήκων ἢ κατασχόντων δανειστῶν ἢ τρίτων ἐν γένει διεκδικητῶν, ὅτι ἡ διὰ τῆς ὑπ' ἀριθ. 100)1965 ἀποφάσεως τοῦ Προέδρου τῶν ἐν Μεσολογγίῳ Πρωτοδικῶν καθορισθεῖσα ἀποζημίωσις τῶν ὡς ἄνω ακινήτων, κατετέθη εἰς τὸ Ταμεῖον Παρακαταθηκῶν καὶ Δανείων ἐκδοθέντος ἐπὶ τοῦ Γραφείου Παρακαταθηκῶν Μεσολογγίου τοῦ ὑπ' ἀριθ. 10328)26.9.1967 Γραμματίου Συστάσεως Παρακαταθήκης συνολικοῦ ποσοῦ δραχμῶν ἑπτὰ χιλιάδων (7.000').

Ἐν Ἀθήναις τῇ 10 Ὀκτωβρίου 1967

Ἐντολῇ Ὑπουργοῦ
Ὁ Διευθυντῆς
Α. ΒΑΦΕΙΑΔΗΣ

Ἄριθ. 3.211.

(2)

Περί ειδοποίησης τῆς γενομένης παρακαταθέσεως ἀπαλλοτριωθείσης ἐκτάσεως πρὸς διάνοξιν τοῦ 4ου τμήματος τῆς ἐπαρχιακῆς ὁδοῦ Μεθώνης—Κορώνης.

Ο ΠΡΟΕΔΡΟΣ

ΤΟΥ ΝΟΜΑΡΧΙΑΚΟῦ ΤΑΜΕΙΟΥ ΜΕΣΣΗΝΙΑΣ

Λαβόντες ὑπ' ὄψιν :

1) Τὴν ὑπ' ἀριθ. Δ. 9746)6656)15.10.65, κοινὴν ἀπόφασιν τῶν Ὑπουργῶν Οἰκονομικῶν καὶ Δημοσίων ἔργων. δημοσιευθεῖσαν εἰς τὸ ὑπ' ἀριθ. 161)65 Φ. Ε.Κ (τ. Δ'), περὶ ἀναγκαστικῆς ἀπαλλοτριώσεως ακινήτων πρὸς διάνοξιν τοῦ 4ου τμήματος τῆς ἐπαρχιακῆς ὁδοῦ Μεθώνης—Κορώνης, χ.δ. 15+109,30—18+028,50.

2) Τὴν ὑπ' ἀριθ. 108)66, ἀπόφασιν τοῦ Προέδρου Πρωτοδικῶν Καλαμπάκας.

3) Τὴν ὑπ' ἀριθ. 720)14.3.67, γνωμοδότησιν τοῦ Νομικοῦ Συμβουλίου τοῦ Κράτους.

Ἰδὼν καὶ τὰς διατάξεις τοῦ ἄρθρου 24 τοῦ, ἀπὸ 29)30.4.53 Β. Διατάγματος, «περὶ καθιέρωσιν τῶν κειμένων διατάξεων, περὶ ἀναγκαστικῶν ἀπαλλοτριώσεων».

Ἐἰδοποιούμεν

Τούς, ἐν τῇ ὡς ἄνω Προεδρικῇ ἀποφάσει ἀναγνωρισθέντας δικαιούχους, ὡς καὶ πάντα ἔχοντα ἐμπράγματον δικαίωμα ἐπὶ τῶν ἐν λόγῳ ακινήτων, ὅτι ἡ σχετικὴ ἀποζημίωσις, κατετέθη

εις τὸ ἐν Καλαμάτα Ταμείον Παρακαταθηκῶν καὶ Δανείων καὶ ὅτι ἐξεδόθη, πρὸς τοῦτο, τὸ ὑπ' ἀριθ. 3873)11.4.1967, γραμματίον συστάσεως παρακαταθήκης, ἐκ δραχμῶν ἑκατὸν εἰκοσι ἕξ χιλιάδων διακοσίων ὀγδοήκοντα πέντε (126.286).

Ἐν Καλαμάτα τῇ 29 Σεπτεμβρίου 1967

Ὁ Πρόεδρος
ΑΡ. ΚΑΚΟΥΡΗΣ

(3)

Περὶ εἰδοποιήσεως γενομένης καταθέσεως ἀποζημιώσεως δι' ἀναγκαστικὴν ἀπαλλοτριώσιν ἐν τῷ Νομῷ Κοζάνης.

ΑΝΩΝΥΜΟΣ ΕΛΛΗΝΙΚΗ ΜΕΤΑΛΛΕΥΤΙΚΗ
ΚΑΙ ΒΙΟΜΗΧΑΝΙΚΗ ΕΤΑΙΡΕΙΑ
ΛΙΓΝΙΤΩΡΥΧΕΙΩΝ ΠΤΟΛΕΜΑΪΔΟΣ
(ΛΙΠΤΟΛ)

Ἡ Ἀνώνυμος Ἑλληνικὴ Μεταλλευτικὴ καὶ Βιομηχανικὴ Ἑταιρεία Λιγνιτωρυχείων Πτολεμαΐδος, ἐδρεύουσα ἐν Ἀθήναις (ὁδὸς Κάνιγγος ἀριθ. 27), γνωστοποιεῖ πρὸς ἅπαντας τοὺς ἐνδιαφερομένους καὶ δὴ τοὺς κεκτημένους ἢ ἀξιούντας δικαιώματα ἐπὶ τῶν κατωτέρω ἀναφερομένων ἐκτάσεων, ἔτι πρὸς συντέλεσιν τῆς ἀναγκαστικῆς ἀπαλλοτριώσεως αὐτῶν, κειμένων ἐν τῷ Νομῷ Κοζάνης, τῆς κηρυχθείσης δυνάμει τῆς ὑπ' ἀριθ. Α. 33420)8195)7.1.65 κοινῆς ἀποφάσεως τῶν Ὑπουργῶν Οἰκονομικῶν καὶ Βιομηχανίας δημοσιευθείσης εἰς τὸ ὑπ' ἀριθ. 34)23.2.65 Φ.Ε.Κ. τεύχος Δ', κατέθεσεν αὕτη εἰς τὸ Ταμείον Παρακαταθηκῶν καὶ Δανείων τὴν σχετικὴν καὶ συμφώνως τῇ ὑπ' ἀριθ. 90)17.9.65 ἀποφάσει τοῦ Προέδρου Πρωτοδικῶν Κοζάνης ἀποζημιῶσιν τὴν ἀναλογούσαν εἰς τὰ κτηματοτεμάχια τὰ ἀναφερόμενα εἰς τὸ ἐκδοθὲν ὑπ' ἀριθ. 3105)30.9.67 γραμματίον Συστάσεως Παρακαταθήκης, ἔχον ἐπὶ λέξει οὕτω:

ΤΑΜΕΙΟΝ ΠΑΡΑΚΑΤΑΘΗΚΩΝ ΚΑΙ ΔΑΝΕΙΩΝ
ΓΡΑΦΕΙΟΝ ΠΑΡ)ΚΩΝ ΕΟΡΔΑΙΑΣ
ΓΡΑΜΜΑΤΙΟΝ ΣΥΣΤΑΣΕΩΣ ΠΑΡΑΚΑΤΑΘΗΚΗΣ
No 3105 ΠΟΣΟΥ ΔΡΑΧΜΩΝ: 67.341. (Ἐξήκοντα ἑπτὰ
χιλιάδων τριακοσίων τεσσαράκοντα μιᾶς (67.341).

Ἡ ἐν Ἀθήναις ἐδρεύουσα Κάνιγγος 27 Ἀνων. Ἑλλην. Μεταλλευτικὴ καὶ Βιομηχανικὴ Ἑταιρεία Λιγνιτωρυχείων Πτολεμαΐδος (ΛΙΠΤΟΛ) κατέθηκεν εἰς τὸ Ταμείον Παρακαταθηκῶν καὶ Δανείων δραχμὰς ἑξήκοντα ἑπτὰ χιλιάδες τριακοσίας τεσσαράκοντα μία (67.341) ἐπὶ τῇ κατωτέρω αἰτίᾳ:

Ὡς ἀποζημιῶσιν διὰ τῆς δυνάμει τῆς ὑπ' ἀριθ. Α. 33420)8195)65 κοινῆς ἀποφάσεως τῶν Ὑπουργῶν Οἰκονομικῶν καὶ Βιομηχανίας δημοσιευθείσης εἰς τὸ ὑπ' ἀριθ. 34)65 Φ.Ε.Κ., τεύχος Δ', διὰ τῆς ἀναγκαστικῆς ἀπαλλοτριώσεως κτημάτων συνολικοῦ ἐμβαδοῦ 1.017.131 τ.μ. κειμένων ἐν τῇ περιοχῇ τῶν Κοινοτήτων Καρυσχωρίου καὶ Ἁγίου Χριστοφύρου τῆς Ἐπαρχίας Ἐορδαίας τοῦ Νομοῦ Κοζάνης καὶ συγκεκριμένως ὡς ἀποζημιῶσιν διὰ τὴν ἐκ τῆς ἀνωτέρω μείζονος ἐκτάσεως ἐλάσσονα τοιαύτην ἐκ 14.177 τ.μ. ὡς αὕτη ἐμφαίνεται καὶ προσδιορίζεται εἰς τὸν κτηματολογικὸν πίνακα ὡς ἐξῆς: ὑπ' ἀριθ. 926)2, 948)48, 950)62, 973)61, 977)69, 976)70, 3152)101, 1003)103, 883)15, 842)22, 885)17, 849)49. Τὰ ἐν λόγῳ κληροτεμάχια ἀποζημιοῦνται συμφώνως τῇ ὑπ' ἀριθ. 90)65 ἀποφάσει τοῦ Προέδρου Πρωτοδικῶν Κοζάνης.

Ἡ ἀνωτέρω παρακατάθεσις γίνεται ὑπὲρ τῶν ἀρμοδίων ἀναγνωρισθρομένων ἀληθῶν δικαιούχων καὶ μὲ τὴν ἐπιφύ-

λαξιν παντὸς δικαιώματος τῆς ὡς ἄνω καταθέτιδος Α. Ε. ΛΙΠΤΟΛ κατὰ τῆς προμνησθείσης ἀποφάσεως.

Ἐχαρτοσημάνθη τὸ μεσαίον ἀπόκομμα.

Ἐν Πτολεμαίδι τῇ 30 Σεπτεμβρίου 1967

Ὁ Διαχειριστὴς τοῦ
Γραφείου Παρ)κῶν
(Ὑπογραφή)

Ὁ Προϊστάμενος τοῦ
Γραφείου Παρ)κῶν
(Ὑπογραφή)

(Τ. Σ.)

Ὁ Πληρεξούσιος Δικηγόρος
ΚΩΝ)ΝΟΣ ΛΑΓΚΑΣ

(Ἀριθμὸς Τριπλοτύπου Ταμείου Γενικῶν Ἑσόδων Ἀθηνῶν 75653 τῆς 12.10.67).

(4)

Περὶ εἰδοποιήσεως γενομένης καταθέσεως ἀποζημιώσεως δι' ἀναγκαστικὴν ἀπαλλοτριώσιν ἐν τῷ Νομῷ Κοζάνης.

ΑΝΩΝΥΜΟΣ ΕΛΛΗΝΙΚΗ ΜΕΤΑΛΛΕΥΤΙΚΗ ΚΑΙ
ΒΙΟΜΗΧΑΝΙΚΗ ΕΤΑΙΡΕΙΑ ΛΙΓΝΙΤΩΡΥΧΕΙΩΝ
ΠΤΟΛΕΜΑΪΔΟΣ (ΛΙΠΤΟΛ)

Ἡ Ἀνώνυμος Ἑλληνικὴ Μεταλλευτικὴ καὶ Βιομηχανικὴ Ἑταιρεία Λιγνιτωρυχείων Πτολεμαΐδος ἐδρεύουσα ἐν Ἀθήναις (ὁδὸς Κάνιγγος ἀριθ. 27), γνωστοποιεῖ πρὸς ἅπαντας τοὺς ἐνδιαφερομένους καὶ δὴ τοὺς κεκτημένους ἢ ἀξιούντας δικαιώματα ἐπὶ τῶν κατωτέρω ἀναφερομένων ἐκτάσεων ὅτι πρὸς συντέλεσιν τῆς ἀναγκαστικῆς ἀπαλλοτριώσεως αὐτῶν, κειμένων ἐν τῷ Νομῷ Κοζάνης, τῆς κηρυχθείσης δυνάμει τῆς ὑπ' ἀριθ. Β. 3410)5983)16.11.66 κοινῆς ἀποφάσεως τῶν Ὑπουργῶν Οἰκονομικῶν καὶ Βιομηχανίας δημοσιευθείσης εἰς τὸ ὑπ' ἀριθ. 198)3.12.66 Φ.Ε.Κ., τεύχος Δ', κατέθεσεν αὕτη εἰς τὸ Ταμείον Παρακαταθηκῶν καὶ Δανείων τὴν σχετικὴν καὶ συμφώνως τῇ ὑπ' ἀριθ. 24)25.3.67 ἀποφάσει τοῦ Προέδρου Πρωτοδικῶν Κοζάνης, ἀποζημιῶσιν τὴν ἀναλογούσαν εἰς τὰ κτηματοτεμάχια τὰ ἀναφερόμενα εἰς τὸ ἐκδοθὲν ὑπ' ἀριθ. 3106)30.9.67 γραμματίον Συστάσεως Παρακαταθήκης, ἔχον ἐπὶ λέξει οὕτω:

ΤΑΜΕΙΟΝ ΠΑΡΑΚΑΤΑΘΗΚΩΝ ΚΑΙ ΔΑΝΕΙΩΝ
ΓΡΑΦΕΙΟΝ ΠΑΡ)ΚΩΝ ΕΟΡΔΑΙΑΣ
ΓΡΑΜΜΑΤΙΟΝ ΣΥΣΤΑΣΕΩΣ ΠΑΡΑΚΑΤΑΘΗΚΗΣ

No 3106

ΠΟΣΟΥ ΔΡΑΧΜΩΝ: 2.549. Δύο χιλιάδων πεντακοσίων
τεσσαράκοντα ἑννέα (2.549).

Ἡ ἐν Ἀθήναις ἐδρεύουσα Κάνιγγος 27 Ἀνωνυμος Ἑλληνικὴ Μεταλλευτικὴ καὶ Βιομηχανικὴ Ἑταιρεία Λιγνιτωρυχείων Πτολεμαΐδος (ΛΙΠΤΟΛ) κατέθηκεν εἰς τὸ Ταμείον Παρακαταθηκῶν καὶ Δανείων δραχμὰς δύο χιλιάδας πεντακοσίων τεσσαράκοντα ἑννέα ἐπὶ τῇ κατωτέρω αἰτίᾳ: Ὡς ἀποζημιῶσιν διὰ τῆς δυνάμει τῆς ὑπ' ἀριθ. Β 3410)5983)66 κοινῆς ἀποφάσεως τῶν Ὑπουργῶν Οἰκονομικῶν καὶ Βιομηχανίας δημοσιευθείσης εἰς τὸ ὑπ' ἀριθ. 198)66 Φ.Ε.Κ. Τεύχος Δ' διὰ τῆς ἀναγκαστικῆς ἀπαλλοτριώσεως κτημάτων συνολικοῦ ἐμβαδοῦ 35.846 τ. μ. κειμένων ἐν τῇ περιοχῇ τῆς Κοινότητος Καρυσχωρίου τῆς Ἐπαρχίας Ἐορδαίας Νομοῦ Κοζάνης καὶ συγκεκριμένως ὡς ἀποζημιῶσιν διὰ τὴν ἐκ τῆς ἀνωτέρω μείζονος ἐκτάσεως ἐλάσσονα τοιαύτην ἐκ 531 τ. μ. ὡς αὕτη ἐμφαίνεται καὶ προσδιορίζεται εἰς τὸν κτηματολογικὸν πίνακα ὡς ἐξῆς: Τμήμα τοῦ ὑπ' ἀριθ. 1595)2 κτηματοτεμαχίου. Τὸ ἐν λόγῳ κτηματοτεμάχιον ἀποζημιοῦται συμφώνως τῇ ὑπ' ἀριθ. 24)67 ἀποφάσει τοῦ Προέδρου Πρωτοδικῶν Κοζάνης. Ἡ ἀνωτέρω παρακατάθεσις γίνεται ὑπὲρ τῶν ἀρμο-

δίκως αναγνωρισθησάντων ἀληθῶν δικαιούχων καὶ μὲ τὴν ἐπιφύλαξιν παντὸς δικαιώματος τῆς ὡς ἄνω καταθέτιδος Α.Ε. ΑΠΠΤΟΛ κατὰ τῆς προμνησθείσης ἀποφάσεως.

Ἐχαρτοσημάνθη τὸ μεσαῖον ἀπόκομμα.

Ἐν Πτολεμαῖδι τῆ 30 Σεπτεμβρίου 1967

Ὁ Διαχειριστὴς
Τοῦ Γραφείου Παρ)κῶν
(Ἰπογραφή)

Ὁ Προϊστάμενος
Τοῦ Γραφείου Παρ)κῶν
(Ἰπογραφή)

(Τ.Σ.)

Ὁ Πληρεξούσιος Δικηγόρος
ΚΩΝ)ΝΟΣ ΛΑΓΚΑΣ

(Ἀριθ. τριπλ. Γαμ. Γεν. Ἐσόδων) Α.Δ. 75654 τῆς 22.10.67)

ΠΟΛΕΟΔΟΜΙΑ

Β. ΔΙΑΤΑΓΜΑΤΑ

Περὶ τροποποιήσεως τοῦ ρυμοτομικοῦ σχεδίου Πετρανῶν (5)
(Κοζάνης).

ΚΩΝΣΤΑΝΤΙΝΟΣ
ΒΑΣΙΛΕΥΣ ΤΩΝ ΕΛΛΗΝΩΝ

Ἐχόντες ὑπ' ὄψιν τὰς διατάξεις τοῦ ἀπὸ 17 Ἰουλίου 1923 Ν. Δ)τος «περὶ σχεδίων πόλεων κλπ.», ὡς μεταγενεστέρως ἐτροποποιήθησαν καὶ συνεπληρώθησαν καὶ εἰδικώτερον τῶν

ἄρθρων 3 καὶ 70 αὐτοῦ, καὶ ἰδόντες τὴν ὑπ' ἀριθ. 23)1966 πράξιν τοῦ Κοινοτικοῦ Συμβουλίου Πετρανῶν, τὴν ὑπ' ἀριθ. 96)66 γνωμοδότησιν τοῦ Συμβουλίου Δημοσίων Ἔργων (Τμήμα Μειλετῶν), ὡς καὶ τὴν ὑπ' ἀριθ. 97)67 γνωμοδότησιν τοῦ Συμβουλίου Δημοσίων Ἔργων (Τμήμα Οἰκισμοῦ), προτρέπει τοῦ Ἡμετέρου ἐπὶ τῶν Δημοσίων Ἔργων Ἰπουργοῦ, ἀπεφασίσασμεν καὶ διατάσσομεν:

Ἄρθρον μόνον.

Ἐγκρίνεται ἡ τροποποίησις τοῦ ρυμοτομικοῦ σχεδίου Πετρανῶν (Κοζάνης), διὰ τῆς μετατροπῆς τοῦ ὑπὸ στοιχεῖα Α—Β—Γ—Δ—Α οἰκοδομικοῦ τετραγώνου, εἰς χῶρον δι' ἀνέγερσιν Νηπιαγωγείου, ὡς ἐμφαίνεται εἰς τό, ὑπὸ τοῦ Γενικοῦ Διευθυντοῦ Δημοσίων Ἔργων, τεθεωρημένον, διὰ τῆς ὑπ' ἀριθ. Ε. 25754)1967 πράξεως αὐτοῦ σχετικὸν πρωτότυπον διάγραμμα. ὑπὸ κλίμακα 1:1000, οὗτινος συνοπτικὸν ἀντίτυπον δημοσιεύεται κατωτέρω.

Εἰς τὸν αὐτὸν ἐπὶ τῶν Δημοσίων Ἔργων Ἰπουργόν, ἀνατίθεμεν τὴν δημοσίευσιν καὶ ἐκτέλεσιν τοῦ παρόντος Διατάγματος.

Ἐν Ἀθήναις τῆ 9 Ὀκτωβρίου 1967

ΚΩΝΣΤΑΝΤΙΝΟΣ


Β.

Ο ΕΠΙ ΤΩΝ ΔΗΜΟΣΙΩΝ ΕΡΓΩΝ ΥΠΟΥΡΓΟΣ

Π. ΤΣΑΡΟΥΧΗΣ

ΠΕΤΡΑΝΑ (ΚΟΖΑΝΗΣ)

1:1000

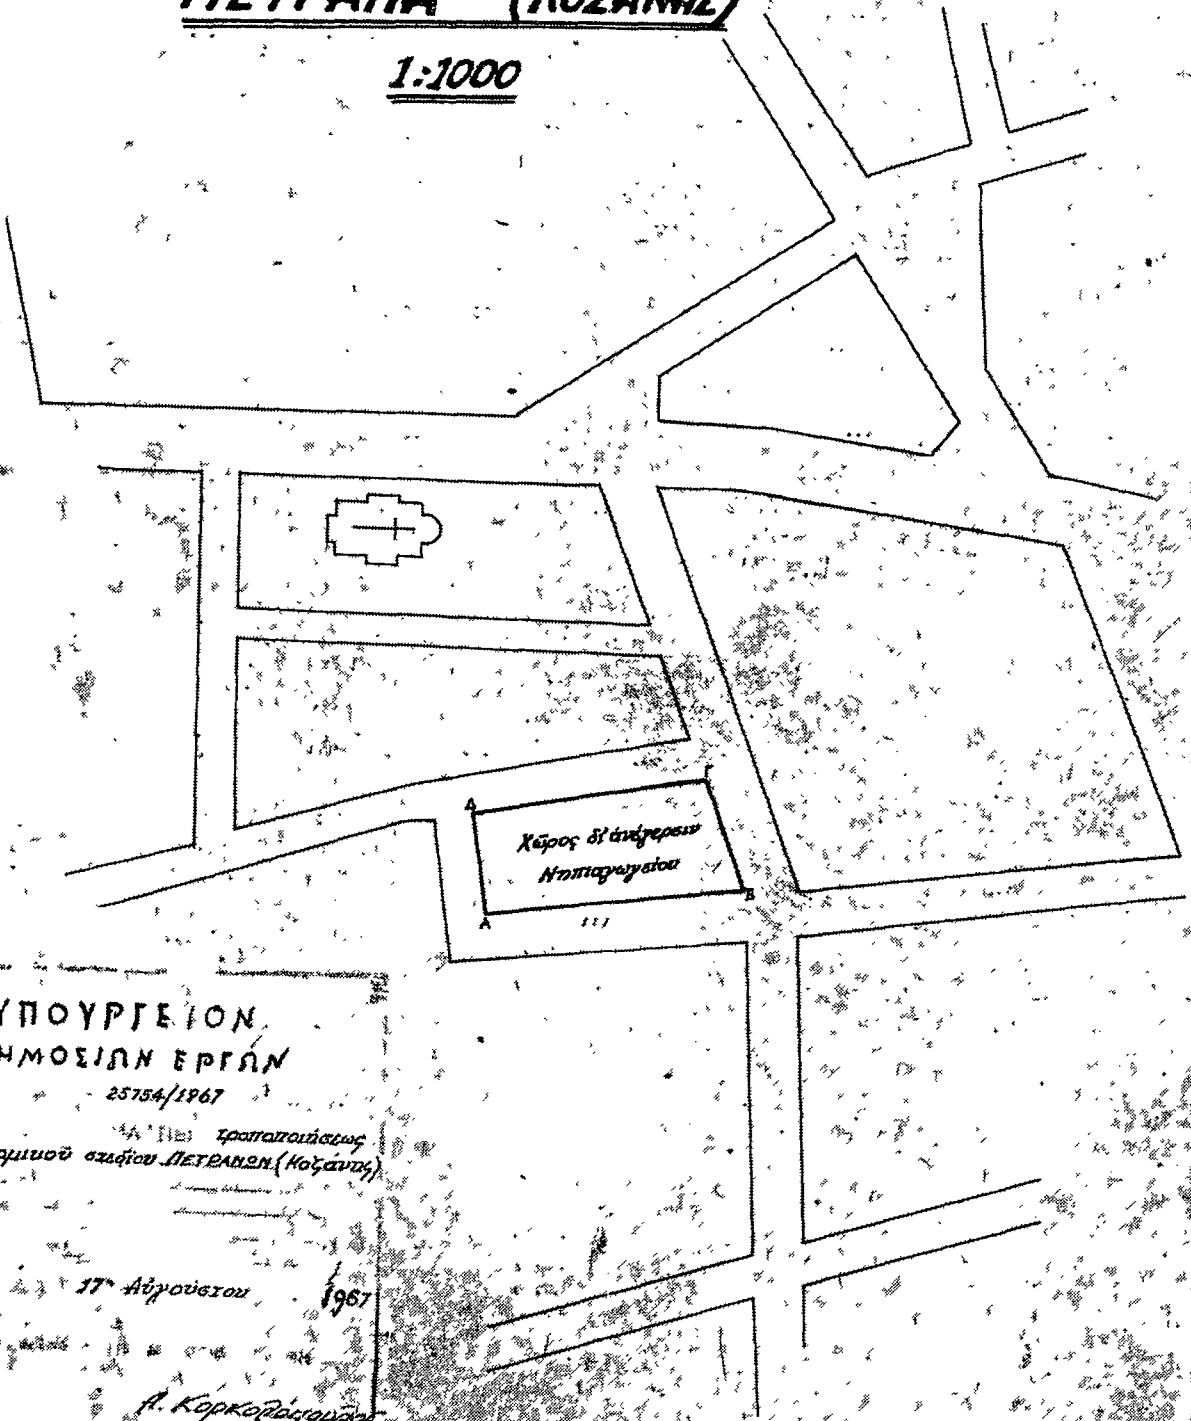

ΥΠΟΥΡΓΕΙΟΝ
ΔΗΜΟΣΙΩΝ ΕΡΓΩΝ

25754/1967

Αριθμ. τροποποίησης
του ρυμοτακτικού σχεδίου ΠΕΤΡΑΝΩΝ (Κοζάνης)

17 Αυγούστου

1967

Α. Κορκοράτσιου

(6)

Περὶ τροποποιήσεως τοῦ ἀπὸ 13.10.1962 Β. Δ)τος «περὶ τροποποιήσεως τῶν ὄρων καὶ περιορισμῶν δομήσεως τῶν οἰκοπέδων καὶ περὶ ὕψους οἰκοδομῶν καὶ μεγίστου ἀριθμοῦ ὀρόφων τῆς πόλεως Πατρῶν».

**ΚΩΝΣΤΑΝΤΙΝΟΣ
ΒΑΣΙΛΕΥΣ ΤΩΝ ΕΛΛΗΝΩΝ**

Ἐχόντες ὑπ' ὄψιν τὰς διατάξεις τοῦ ἀπὸ 17 Ἰουλίου 1923 Ν. Διατάγματος «περὶ σχεδίων πόλεων κλπ.», ὡς μεταγενεστέρως ἐτροποποιήθησαν καὶ συνεπληρώθησαν καὶ ἐιδικώτερον τὸ ἄρθρον 9 αὐτοῦ καὶ ἰδόντες τὴν ὑπ' ἀριθ. 274)1967 γνωμοδότησιν τοῦ Συμβουλίου Δημοσίων Ἔργων (Τμῆμα Οἰκισμοῦ), ὡς καὶ τὴν ὑπ' ἀριθ. 424)1967 γνωμοδότησιν τοῦ Συμβουλίου τῆς Ἐπικρατείας, προτάσει τοῦ Ἡμετέρου ἐπὶ τῶν Δημοσίων Ἔργων Ἰπουργοῦ, ἀπεφασίσαμεν καὶ διατάσσουμεν:

Ἄρθρον 1.

1. Τροποποιεῖται ἡ παράγραφος 1 τοῦ ἄρθρου 4 τοῦ ἀπὸ 13 Ὀκτωβρίου 1962 Β. Δ)τος «περὶ τροποποιήσεως τῶν ὄρων καὶ περιορισμῶν δομήσεως τῶν οἰκοπέδων καὶ περὶ ὕψους οἰκοδομῶν καὶ μεγίστου ἀριθμοῦ ὀρόφων τῆς πόλεως Πατρῶν» (ΦΕΚ 146)Δ') διὰ τῆς δημιουργίας τομέως Ζ1 ἐντὸς τοῦ τομέως Ζ, ὡς ἐμφαίνεται εἰς τὸ, ὑπὸ τοῦ Γενικοῦ

Διευθυντοῦ Δημοσίων Ἔργων, τεθεωρημένον διὰ τῆς ὑπ' ἀριθ. Ε. 29397)1967 πράξεως αὐτοῦ σχετικὸν πρότυπον διάγραμμα, ὑπὸ κλίμακα 1:5.000. οὗτινος συνοπτικὸν ἀντίτυπον δημοσιεύεται κατωτέρω.

2. Ὁ μέγιστος ἐπιτρεπόμενος ὑπὲρ τὸ ἔδαφος ἀριθμὸς ὀρόφων τῶν οἰκοδομῶν ὀρίζεται διὰ τὸν ὡς ἄνω τομέα Ζ1 εἰς τρεῖς (3) καὶ τὸ ἀνώτατον ὕψος αὐτῶν εἰς δέκα καὶ ἐξήκοντα ἑκατοστὰ (10,60) μέτρα.

Ἄρθρον 2.

Τὸ ἐδάφιον β τῆς παραγράφου 1 τοῦ ἄρθρου 3 τοῦ ἀπὸ 13 Ὀκτωβρίου 1962 Β. Δ)τος «περὶ τροποποιήσεως τῶν ὄρων καὶ περιορισμῶν δομήσεως τῶν οἰκοπέδων καὶ περὶ ὕψους οἰκοδομῶν καὶ μεγίστου ἀριθμοῦ ὀρόφων τῆς πόλεως Πατρῶν» (ΦΕΚ 146 Δ'), ἀντικαθίσταται ὡς ἀκολούθως:

α) Τομεῖς Ε. Ζ καὶ Ζ1 ἐξήκοντα τοῖς ἑκατὸν (60 ο)ο) τῆς ὅλης ἐπιφανείας τοῦ οἰκοπέδου».

Εἰς τὸν αὐτὸν ἐπὶ τῶν Δημοσίων Ἔργων Ἰπουργόν, ἀνυτίθεμεν τὴν δημοσίευσιν καὶ ἐκτέλεσιν τοῦ παρόντος Διατάγματος.

Ἐν Ἀθήναις τῇ 24 Αὐγούστου 1967

ΚΩΝΣΤΑΝΤΙΝΟΣ

Β.

Ο ΕΠΙ ΤΩΝ ΔΗΜΟΣΙΩΝ ΕΡΓΩΝ ΥΠΟΥΡΓΟΣ

Π. ΤΣΑΡΟΥΧΗΣ

ΑΝΑΚΟΙΝΩΣΕΙΣ

Αριθ. Α. 86981)2855.

(7)

Περί ειδοποιήσεως τῆς γενομένης καταθέσεως τῆς ἀποζημιώσεως ἀκινήτων περιληφθέντων εἰς τὴν ὁμαδικὴν τακτοποίησιν οἰκοπέδων Καλαμπάκας.

Ο ΥΠΟΥΡΓΟΣ ΤΩΝ ΔΗΜΟΣΙΩΝ ΕΡΓΩΝ

Ἐχοντες ὑπ' ὄψιν : α) τὰς διατάξεις τοῦ ἀπὸ 17.7.1923 Ν. Διατάγματος «περὶ σχεδίων τῶν πόλεων κ.λ.π.», β) τὸ ἄρθρον 24 τοῦ Α. Ν. 1731)39 «περὶ ἀναγκαστικῶν ἀπαλλοτριώσεων», ὡς ἀντικατεστάθη κατὰ τὴν παρ. 1 αὐτοῦ διὰ τοῦ ἄρθρου 8 τοῦ Ν. Διατάγματος 3979)59 «περὶ τροποποιήσεως ἐνίων διατάξεων τοῦ Α. Ν. 1731)39 «περὶ ἀναγκαστικῶν ἀπαλλοτριώσεων» καὶ γ) τὰς διατάξεις τοῦ ἀπὸ 6.4.1951 Β. Διατάγματος «περὶ μεταβιβάσεως μέρους τῆς δικαιοδοσίας τοῦ Ὑπουργοῦ Δημ. Ἔργων κ.λ.π.», φέρομεν εἰς γνῶσιν τῶν κεκτημένων ἢ ἀξιούτων δικαιώματα κυριότητος ἐπὶ τῶν ἀκινήτων τῶν περιληφθέντων εἰς τὴν ὁμαδικὴν τακτοποίησιν οἰκοπέδων εἰς τὴν πόλιν τῆς Καλαμπάκας, ὡς καὶ τῶν τυχόν ἐπὶ τῶν ἀκινήτων τούτων ἐγγεγραμμένων ἐνυποθήκων δανειστῶν ἢ τρίτων ἐν γένει διεκδικητῶν, ὅτι αἱ καθορισθεῖσαι ἀποζημιώσεις δυνάμει τῶν ὑπ' ἀριθ. 532)65 καὶ 533)1965 ἀποφάσεων τοῦ Πρωτοδικείου Τρικάλων καὶ τῆς ὑπ' 44)63 ἀποφάσεως τοῦ Προέδρου Πρωτοδικῶν Τρικάλων, κατετέθησαν εἰς τὸ Ταμεῖον Παρακαταθηκῶν καὶ Δανείων (Γραφεῖον Παρακαταθηκῶν Τρικάλων) ὑπὲρ τῶν εἰκαζομένων δικαιούχων ὡς ἀκολούθως : Ὑπὲρ τῶν 1) α) Γεωρ-

γίου Φίκα, β) Μαρίας θυγ. Κ. Φίκα, γ) Ἐλευθερίου Κ. Φίκα, δ) Ἐλένης χήρας Κ. Φίκα, ε) Δωροθέας Κ. Φίκα, 2) Βασιλείου Γ. Φίκα, 3) Χαριλάου Γ. Φίκα, 4) Ἀλεξ. Γ. Φίκα, καὶ 5) α) Βασιλικῆς χήρας Ἀπ. Φίκα, β) Σωτηρίας θυγ. Ἀπ. Φίκα καὶ γ) Δημητρίου Ἀπ. Φίκα, δραχ. 287.499, II) ὑπὲρ τῆς Βαίας θυγ. Κων)νου Βασιλείου δραχ. 61.033 III) ὑπὲρ τοῦ Κωνσταντίνου Στούμπη δραχ. 72.600 καὶ IV) ὑπὲρ τοῦ Βασιλείου Κοράκη δραχ. 4.528, ἐκδοθέντος πρὸς τοῦτο τοῦ ὑπ' ἀριθ. 7195)13.9.67 γραμματίου συστάσεως παρακαταθήκης.

Ἐν Ἀθήναις τῇ 9 Ὀκτωβρίου 1967

Ἐντολῇ Ὑπουργοῦ
Ὁ Διευθυντῆς
Α. ΒΑΦΕΙΛΑΔΗΣ

ΔΙΟΡΘΩΣΕΙΣ ΗΜΑΡΤΗΜΕΝΩΝ

(8)

Εἰς τὴν ὑπ' ἀριθ. 1322)30.9.1967 ἀνακοίνωσιν εἰδοποιήσεως καταθέσεως ἀποζημιώσεως ἀπαλλοτριωθέντων ὑδάτων πηγῶν «Ἀστέρων» τοῦ Προέδρου τῆς κοινότητος Ἀγίου Κωνσταντίνου τὴν δημοσιευθεῖσαν εἰς τὸ ὑπ' ἀριθ. 131 τῆς 10 Ὀκτωβρίου 1967 Φ.Ε.Κ. τεύχος Δ', διορθοῦται ὁ ἀριθμὸς τοῦ γραμματίου παρακαταθέσεως τοῦ Ταμεῖου Παρακαταθηκῶν καὶ Δανείων (Γραφεῖον Ἀταλάντης) ἐκ τοῦ ἐσφαλμένου δημοσιευθέντος «ὑπ' ἀριθ. 3725» εἰς τὸ ὄρθον «ὑπ' ἀριθ. 4725».

(Ἐκ τοῦ Ἐθνικοῦ Τυπογραφείου)