

ΕΦΗΜΕΡΙΣ ΤΗΣ ΚΥΒΕΡΝΗΣΕΩΣ

ΤΟΥ ΒΑΣΙΛΕΙΟΥ ΤΗΣ ΕΛΛΑΔΟΣ

ΕΝ ΑΘΗΝΑΙΣ
ΤΗ 10 ΦΕΒΡΟΥΑΡΙΟΥ 1967

ΤΕΥΧΟΣ ΤΕΤΑΡΤΟΝ

ΑΡΙΘΜΟΣ ΦΥΛΛΟΥ
12

ΠΕΡΙΕΧΟΜΕΝΑ

ΑΠΑΛΛΟΤΡΙΩΣΕΙΣ

ΑΠΟΦΑΣΕΙΣ

- Περὶ ἀναγκαστικῆς ἀπαλλοτριώσεως κτήματος περιφε-
ρείας Κοινότητος Περιστεράς Ν. Ἀχαΐας. 1
- Περὶ ἀναγκαστικῆς ἀπαλλοτριώσεως κτημάτων περιφε-
ρείας Κοινότητος Γρηγόρη Ν. Ἀχαΐας. 2

ΑΝΑΚΟΙΝΩΣΕΙΣ

- Περὶ εἰδοποιήσεως καταθέσεως δι' ἀναγκαστικὴν ἀπαλλο-
τριώσιν ἐκτάσεως εἰς τὸν Νομὸν Βοιωτίας. 3
- Περὶ εἰδοποιήσεως καταθέσεως ἀποζημιώσεως δι' ἀναγκασ-
τικὴν ἀπαλλοτριώσιν ἐκτάσεως εἰς τὸν Νομὸν Μαγνη-
σίας. 4

ΠΟΛΕΟΔΟΜΙΑ

ΑΠΟΦΑΣΕΙΣ

- Περὶ ἐγκρίσεως διορθώσεως τῆς ἀσυμφωνίας σχεδίου καὶ
ἐδάφους εἰς Μελίσσια Ν. Ἀττικῆς. 5
- Περὶ κυρώσεως τῆς προτεινομένης ἐγκρίσεως διορθώσεως
ἀσυμφωνίας ἐδάφους εἰς Μελίσσια Ν. Ἀττικῆς. 6

ΑΝΑΚΟΙΝΩΣΕΙΣ

- Περὶ εἰδοποιήσεως τῆς γενομένης καταθέσεως τῆς ἀποζη-
μιώσεως ρυμοτομουμένων ἀκινήτων, πρὸς διάνοξιν Δημο-
τικῆς ὁδοῦ εἰς τὴν συνοικίαν Ψαῆ τῆς πόλεως Ναυπά-
κτου. 7
- Περὶ εἰδοποιήσεως παρακαταθέσεως ἀποζημιώσεως ἐξ
ἀναγκαστικῆς ἀπαλλοτριώσεως ἐκτάσεως ἐν τῷ Δήμῳ
Χαϊδαρίου. 8
- Περὶ εἰδοποιήσεως πληρωμῆς ἀποζημιώσεως λόγῳ ἀναγκασ-
τικῆς ἀπαλλοτριώσεως ἀκινήτου (προσκύρωσις—ρυμοτο-
μίας) ἐν Θεσσαλονίκῃ. 9
- Περὶ εἰδοποιήσεως καταθέσεως ἀποζημιώσεως ἐξ ἀναγκασ-
τικῆς ἀπαλλοτριώσεως διὰ τὴν διάνοξιν τῆς ὁδοῦ Μη-
τροδώρου Δήμου Πατρέων. 10
- Περὶ εἰδοποιήσεως καταθέσεως ἀποζημιώσεως λόγῳ ἀναγκασ-
τικῆς ἀπαλλοτριώσεως ἀκινήτου (προσκύρωσις) περι-
φερίας Κατερίνης. 11

ΑΠΑΛΛΟΤΡΙΩΣΕΙΣ

ΑΠΟΦΑΣΕΙΣ

Ἀριθ. 71881)66

(1)

Περὶ ἀναγκαστικῆς ἀπαλλοτριώσεως κτήματος περιφερίας
Κοινότητος Περιστεράς Ν. Ἀχαΐας.

Ο ΝΟΜΑΡΧΗΣ ΑΧΑΪΑΣ

Λαβόντες ὑπ' ὄψιν:

1) Τὰς διατάξεις τοῦ ἀρθροῦ 211 τοῦ Δημοτικοῦ καὶ Κοι-

νοτικοῦ Κώδικος ἐν συνδυασμῷ πρὸς τὰς διατάξεις τοῦ ἀρ-
θρου 1 παρ. 1 τοῦ Νόμου 3200)55 «περὶ διοικητικῆς ἀπο-
κεντρώσεως» καὶ τοῦ ἀρθροῦ μόνου τοῦ ἀπὸ 28.6.1955 Β. Δ.
«περὶ ἐξαίρεσεως ἀπὸ τῆς κατὰ τὴν παρ. 1 τοῦ ἀρθροῦ 1 τοῦ
Ν. 3200)55 ἀρμοδιότητος τῶν Νομαρχῶν ἀντικειμένων τι-
νῶν ἀρμοδιότητος τοῦ Ὑπουργείου Ἐσωτερικῶν καὶ τοῦ ἀπὸ
23)23.11.1956 Β. Δ. «περὶ ἐπεκτάσεως τῶν ἀρμοδιοτήτων
τοῦ Νομάρχου ἐπὶ θεμάτων ἀρμοδιότητος τοῦ Ὑπουργείου
Ἐσωτερικῶν» καθ' ὅς ὁ Νομάρχης τυγχάνει ἀρμόδιος διὰ
τὴν ἔγκρισιν πράξεων τῶν δημοτικῶν καὶ κοινοτικῶν συμβου-
λίων περὶ κηρύξεως ὡς ἀπαλλοτριωτέων ἀκινήτων, ὧν ἡ
ἄξια δὲν ὑπερβαίνει τὰς δραχμὰς (1.000.000).

2) Τὴν ὑπ' ἀριθ. 25)1966 ἀπόφασιν τοῦ Κοινοτικοῦ Συμ-
βουλίου Περιστεράς περὶ ἀναγκαστικῆς ἀπαλλοτριώσεως
ιδιωτικοῦ κτήματος μετὰ μιᾶς καρυδέας ἰδιοκτησίας κληρο-
νόμων Χ. Παπαγιαννοπούλου Ἰωάννου καὶ Γεωργίου καὶ Χα-
ραλάμπους Σ. Παπαγιαννοπούλου πρὸς διάνοξιν τῆς κοινο-
τικῆς ὁδοῦ.

3) Τὸ γεγονός ὅτι ἡ ἄξια τῶν ἀπαλλοτριουμένων ιδιωτι-
κῶν κτημάτων δὲν ὑπερβαίνει τὰς δραχμὰς (1.000.000).

4) Τὴν ὑπ' ἀριθ. 15)18.11.1966 σύμφωνον γνωμοδότη-
σιν τοῦ Νομαρχιακοῦ Συμβουλίου Δημοσίων Ἔργων, ἐν ᾗ
τοῦτο ἐκδέτεται ὅτι συντρέχει δημοσία ὠφέλεια διὰ τὴν ἀναγκασ-
τικὴν ἀπαλλοτριώσιν τῶν ἐν τῇ ὑπ' ἀριθ. 25)1966 ἀπο-
φάσει τοῦ Κοινοτικοῦ Συμβουλίου Περιστεράς ἀναφερομένου
ιδιωτικοῦ κτήματος ἐκτάσεως 720 μ. τ. μετὰ μιᾶς καρυδέας,
συμφώνως πρὸς τὸ ἀπὸ 19.4.66 τοπογραφικὸν διάγραμμα τῆς
Τ.Υ.Δ.Κ., πρὸς διάνοξιν τῆς κοινοτικῆς ὁδοῦ, ἀποφασίζομεν:

Ἐγκρίνομεν τὴν ὑπ' ἀριθ. 25)1966 ἀπόφασιν τοῦ Κοινο-
τικοῦ Συμβουλίου Περιστεράς περὶ ἀναγκαστικῆς ἀπαλλο-
τριώσεως ιδιωτικοῦ κτήματος 720 μ. τ. μετὰ μιᾶς καρυδέας
συμφώνως πρὸς τὸ ἀπὸ 19.4.66 τοπογραφικὸν διάγραμμα τῆς
Τ.Υ.Δ.Κ. ἰδιοκτησίας κληρονόμων Χ. Παπαγιαννοπούλου
Ἰωάννου καὶ Γεωργίου καὶ Χαραλάμπους Σ. Παπαγιαννο-
πούλου, πρὸς διάνοξιν τῆς κοινοτικῆς ὁδοῦ.

Ἡ ἀπαλλοτριώσις γενήσεται ὑπὲρ τῆς Κοινότητος Περι-
στεράς.

Ἡ ἀποζημιώσις βαρύνουσα τὴν ἀνωτέρω Κοινότητα θὰ
καταβληθῇ συμφ ὥνως πρὸς τὰς διατάξεις τοῦ Α. Ν. 1731;
1939 μὴ ἀποκλειομένου καὶ τοῦ καθορισμοῦ ταύτης διὰ συμ-
βιβασμοῦ.

Ἡ παρούσα δημοσιευθῆτω διὰ τῆς Ἐφημερίδος τῆς Κυ-
βερνήσεως.

Ἐν Πάτραις τῇ 21 Ἰανουαρίου 1967

Ὁ Νομάρχης

ΑΘΑΝ. ΓΑΤΑΝΤΖΗΣ

'Αριθ. 71883)66.

(2)

Περὶ ἀναγκαστικῆς ἀπαλλοτριώσεως κτημάτων περιφερείας
Κοινότητος Γρηγόρη Νομοῦ Ἀχαΐας.

Ο ΝΟΜΑΡΧΗΣ ΑΧΑΪΑΣ

Λαβόντες ὑπ' ὄψιν:

1) Τὰς διατάξεις τοῦ ἄρθρου 211 τοῦ Δημοτ. καὶ Κοιν. Κώδικος, ἐν συνδυασμῷ πρὸς τὰς διατάξεις τοῦ ἄρθρου 1 παρ. 1 τοῦ Νόμου 3200)55, «περὶ Διοικητικῆς Ἀποκεντρώσεως» καὶ τοῦ ἄρθρου μόνου τοῦ ἀπὸ 28.6.1955 Β. Δ)τος, «περὶ ἐξαίρεσεως ἀπὸ τῆς, κατὰ τὴν παρ. 1 τοῦ ἄρθρου 1 τοῦ Ν. 3200)55 ἀρμοδιότητος τῶν Νομαρχῶν ἀντικειμένων τινῶν ἀρμοδιότητος τοῦ Ὑπουργείου Ἐσωτερικῶν καὶ τοῦ ἀπὸ 23) 23.11.1965 Β. Δ)τος, «περὶ ἐπεκτάσεως τῶν ἀρμοδιοτήτων τοῦ Νομάρχου ἐπὶ θεμάτων ἀρμοδιότητος τοῦ Ὑπουργείου Ἐσωτερικῶν» καὶ ὅς ὁ Νομάρχης τυγχάνει ἀρμόδιος διὰ τὴν ἔγκρισιν πράξεων τῶν δημοτικῶν καὶ κοινοτικῶν Συμβουλίων, «περὶ κηρύξεως ὡς ἀπαλλοτριωτέων ἀκινήτων ὧν ἡ ἀξία δὲν ὑπερβαίνει τὰς δρχ. (1.000.000).

2) Τὰς ὑπ' ἀριθ. 24 καὶ 27)65 ἀποφάσεις τοῦ Κοιν. Συμβουλίου Γρηγόρη, περὶ ἀναγκαστικῆς ἀπαλλοτριώσεως ἰδιωτικῶν κτημάτων πρὸς καλλιέργειαν πηγῆς ὕδατος.

3) Τὸ γεγονός ὅτι ἡ ἀξία τῶν ἀπαλλοτριωμένων ἰδιωτικῶν κτημάτων δὲν ὑπερβαίνει τὰς δρχ. (1.000.000).

4) Τὴν σχετικὴν γνωμοδότησιν τοῦ Νομαρχιακοῦ Συμβουλίου Δημοσίων Ἔργων, ἐν ἣ τοῦτο ἐκθέτει ὅτι συντρέχει δημοσία ὄφελεια διὰ τὴν ἀναγκαστικὴν ἀπαλλοτριώσιν τῶν ἐν τῇ ὑπ' ἀριθ. 27)65 ἀποφάσει τοῦ Κοιν. Συμβουλίου Γρηγόρη, ἀναφερομένων ἰδιωτικῶν κτημάτων ἰδιοκτησίας: 1) Ἀγγέλου Σωτ. Μαραλιώτη, μετὰ τοῦ υἱοῦ του Κων)νου ἐκτάσεως 208 τ.μ., ὡς ἔγγιστα καὶ 2) Παν. Ἰωάν. Ἀντωνοπούλου καὶ υἱῶν αὐτοῦ Ἰωάννου καὶ Χρήστου ἐκτάσεως 300 τ.μ., ὡς ἔγγιστα, συμφώνως πρὸς τὸ ἀπὸ 6.9.65 τοπογραφικὸν διάγραμμα καὶ τῆς ΤΥΔΚ διὰ τὴν καλλιέργειαν πηγῆς ὕδατος καὶ κατασκευὴν τεχνικῶν ἔργων ὑδροληψίας, ἀποφασίζομεν:

Ἐγκρίνομεν τὰς ὑπ' ἀριθ. 24 καὶ 27)65 ἀποφάσεις τοῦ Κοιν. Συμβουλίου Γρηγόρη, περὶ ἀναγκαστικῆς ἀπαλλοτριώσεως ἰδιωτικῶν κτημάτων ἰδιοκτησίας: 1) Ἀγγέλου Σωτ. Μαραλιώτη, μετὰ τοῦ υἱοῦ του Κων)νου, ἐκτάσεως 200 τ.μ., ὡς ἔγγιστα καὶ 2) Παν. Ἰωάν. Ἀντωνοπούλου καὶ υἱῶν αὐτοῦ Ἰωάννου καὶ Χρήστου ἐκτάσεως 300 μ2, ὡς ἔγγιστα, συμφώνως πρὸς τὸ ἀπὸ 6.9.65 τοπογραφικὸν διάγραμμα τῆς ΤΥΔΚ διὰ τὴν καλλιέργειαν πηγῆς ὕδατος καὶ κατασκευὴν τεχνικῶν ἔργων ὑδροληψίας.

Ἡ ἀπαλλοτριώσις γενήσεται ὑπὲρ τῆς Κοινότητος Γρηγόρη.

Ἡ ἀποζημίωσις, βαρύνουσα τὴν ἀνωτέρω Κοινότητα θὰ καταβληθῇ συμφώνως πρὸς τὰς διατάξεις τοῦ Α.Ν. 1731)39, μὴ ἀποκλεισμένου καὶ τοῦ καθορισμοῦ ταύτης διὰ συμβιβασμοῦ.

Ἡ παρούσα δημοσιευθῆτω διὰ τῆς Ἐφημερίδος τῆς Κυβερνήσεως.

Ἐν Πάτραις τῇ 19 Ἰανουαρίου 1967

Ὁ Νομάρχης
ΘΑ. ΓΑΓΓΑΝΤΖΗΣ

ΑΝΑΚΟΙΝΩΣΕΙΣ

(3)

Περὶ εἰδοποιήσεως καταθέσεως ἀποζημιώσεως δι' ἀναγκαστικὴν ἀπαλλοτριώσιν ἐκτάσεως εἰς τὸν Νομὸν Βοιωτίας.

ΔΗΜΟΣΙΑ ΕΠΙΧΕΙΡΗΣΙΣ ΗΛΕΚΤΡΙΣΜΟΥ

Ἡ Δημοσία Ἐπιχείρησις Ἡλεκτρισμοῦ (ΔΕΗ) ἐδρεύουσα ἐν Ἀθήναις (ὁδὸς Χαλκοκονδύλη 30) γνωστοποιεῖ πρὸς πάντας τοὺς ἐνδιαφερομένους καὶ δὴ τοὺς κεκτημένους ἢ ἀξιούντας δικαιώματα κυριότητος ἢ ἄλλα ἐμπράγματα τοιαῦτα ἐπὶ τῆς κατωτέρω ἀναφερομένης ἐκτάσεως, ὅτι, πρὸς συντέλεσιν τῆς δυνάμει τῆς ὑπ' ἀριθ. 82842)8.9.66 (ΦΕΚ

Δ' 117)5.11.66) ἀποφάσεως τοῦ Ὑπουργοῦ Βιομηχανίας κηρυχθείσης ἀναγκαστικῆς ἀπαλλοτριώσεως ἐπὶ ἐκτάσεως κειμένης ἐντὸς τῆς κτηματικῆς περιοχῆς τοῦ Νομοῦ Βοιωτίας κατέθεσεν αὕτη εἰς τὸ Ταμεῖον Παρακαταθηκῶν καὶ Δανείων τὴν σχετικὴν ἀποζημίωσιν ὡς αὕτη προσδιωρίσθη διὰ τῆς ὑπ' ἀριθ. 545)66 ἀποφάσεως τοῦ Προέδρου Πρωτοδικῶν Χαλκίδος, ἐκδοθέντος τοῦ ὑπ' ἀριθ. Β104343)25 Ἰανουαρίου 1967 γραμματίου συστάσεως παρακαταθήκης, ἔχοντος ἐπὶ λέξει οὕτω:

ΤΑΜΕΙΟΝ ΠΑΡΑΚΑΤΑΘΗΚΩΝ ΚΑΙ ΔΑΝΕΙΩΝ

Κεντρικὴ Ὑπηρεσία Ἐν Ἀθήναις

B No 104343

Γραμμάτιον Συστάσεως Παρακαταθήκης

Ποσὸν Δραχμῶν 571.440.

Ἡ ἐν Ἀθήναις ἐδρεύουσα Δημοσία Ἐπιχείρησις Ἡλεκτρισμοῦ (ΔΕΗ), κατέθηκεν εἰς τὸ Ταμεῖον Παρακαταθηκῶν καὶ Δανείων δραχμὰς Πεντακοσίας ἐβδομήκοντα μίαν χιλιάδας τετρακοσίας τεσσαράκοντα ἐπὶ τῇ κατωτέρω αἰτία:

Ὡς ἀποζημίωσιν καθορισθεῖσαν διὰ τῆς ὑπ' ἀριθ. 545)66 ἀποφάσεως τοῦ Προέδρου Πρωτοδικῶν Χαλκίδος, τῆς δυνάμει τῆς ὑπ' ἀριθ. 82842)66 (ΦΕΚ Δ' 177)66) ἀποφάσεως τοῦ Ὑπουργοῦ Βιομηχανίας ἀπαλλοτριώσεως συνολικῶς ἐκτάσεως 14286 μ2 διὰ τὴν ἐπέκτασιν τῶν ἀποθηκῶν ΔΕΗ Χαλκίδος. Ἡ ἀπαλλοτριωθεῖσα ἔκτασις κεῖται εἰς τὴν κτηματικὴν περιοχὴν τῆς Κοινότητος Δροσιάς (Χαλίων) τοῦ Νομοῦ Βοιωτίας καὶ ἐμφαίνεται λεπτομερῶς εἰς τὸ ὑπ' ἀριθ. 3—34111)66 κτηματολογικὸν διάγραμμα τῆς ΔΕΗ, ὑπὲρ τῶν διὰ τῆς νομίμου ὁδοῦ ἀναγνωρισθησομένων ὡς δικαιούχων καὶ μὲ τὴν ρητὴν ἐπιφύλαξιν ἀπάντων τῶν κατὰ νόμον δικαιωμάτων τῆς καταθέτιδος, ἰδίᾳ δὲ τῶν δικαιωμάτων αὐτῆς κατὰ τῆς ἄνω δικαστικῆς ἀποφάσεως.

Ἡ παρούσα κατάθεσις γίνεται διὰ τῆς ὑπ' ἀριθ. 008830) 18 Ἰανουαρίου 1967 ἐπιταγῆς τῆς ΔΕΗ ἐπὶ Ἐθνικῆς Τραπεζῆς τῆς Ἑλλάδος Α.Ε. εἰς διαταγὴν τοῦ Ταμεῖου Παρακαταθηκῶν καὶ Δανείων.

Ἐν Ἀθήναις τῇ 25 Ἰανουαρίου 1967

Ὁ Ταμίας
ΧΡ. ΓΚΟΛΤΣΗΣ

Ὁ Διευθυντής
Δ. ΑΝΤΩΝΙΟΥ

Ὁ Προϊστάμενος τοῦ Τμήματος
Α. ΣΤΑΜΑΤΙΟΥ

(Ἀτελῶς)

(4)

Περὶ εἰδοποιήσεως καταθέσεως ἀποζημιώσεως δι' ἀναγκαστικὴν ἀπαλλοτριώσιν ἐκτάσεως εἰς τὸν Νομὸν Μαγνησίας.

ΔΗΜΟΣΙΑ ΕΠΙΧΕΙΡΗΣΙΣ ΗΛΕΚΤΡΙΣΜΟΥ

Ἡ Δημοσία Ἐπιχείρησις Ἡλεκτρισμοῦ (ΔΕΗ) ἐδρεύουσα ἐν Ἀθήναις (ὁδὸς Χαλκοκονδύλη 30) γνωστοποιεῖ πρὸς πάντας τοὺς ἐνδιαφερομένους καὶ δὴ τοὺς κεκτημένους ἢ ἀξιούντας δικαιώματα κυριότητος ἢ ἄλλα ἐμπράγματα τοιαῦτα ἐπὶ τῆς κατωτέρω ἀναφερομένης ἐκτάσεως, ὅτι, πρὸς συντέλεσιν τῆς δυνάμει τῆς ὑπ' ἀριθ. 80034)30.8.66 (ΦΕΚ Δ' 152)16.9.66) ἀποφάσεως τοῦ Ὑπουργοῦ Βιομηχανίας κηρυχθείσης ἀναγκαστικῆς ἀπαλλοτριώσεως ἐπὶ ἐκτάσεως κειμένης ἐντὸς τῆς κτηματικῆς περιοχῆς τοῦ Νομοῦ Μαγνησίας, κατέθεσεν αὕτη εἰς τὸ Ταμεῖον Παρακαταθηκῶν καὶ Δανείων τὴν σχετικὴν ἀποζημίωσιν ὡς αὕτη προσδιωρίσθη διὰ τῆς ὑπ' ἀριθ. 759)66 ἀποφάσεως τοῦ Προέδρου Πρωτοδικῶν Βόλου, ἐκδοθέντος τοῦ ὑπ' ἀριθ. Β104329)25 Ἰανουαρίου 1967 γραμματίου συστάσεως παρακαταθήκης, ἔχοντος ἐπὶ λέξει οὕτω:

ΤΑΜΕΙΟΝ ΠΑΡΑΚΑΤΑΘΗΚΩΝ ΚΑΙ ΔΑΝΕΙΩΝ

Κεντρικὴ Ὑπηρεσία Ἐν Ἀθήναις

B No 104329

Γραμμάτιον Συστάσεως Παρακαταθήκης

Ποσὸν Δραχμῶν 62.144.

Ἡ ἐν Ἀθήναις ἐδρεύουσα Δημοσία Ἐπιχείρησις Ἡλεκτρισμοῦ (ΔΕΗ), κατέθηκεν εἰς τὸ Ταμεῖον Παρακαταθηκῶν καὶ Δανείων

σμιῦ (ΔΕΗ), κατέσκηκεν εἰς τὸ Τμήσιον Παρακαταθηκῶν καὶ Δανείων δραχμῶν ἐξήκοντα δύο χιλιάδας ἑκατὸν τεσσαράκοντα τέσσαρας ἐπὶ τῇ κατωτέρῳ αἰτίᾳ:

Ὡς ἀποζημίωσιν καθορισθεῖσαν διὰ τῆς ὑπ' ἀριθ. 759) 1966 ἀποφάσεως τοῦ Προέδρου Πρωτοδικῶν Βόλου, τῆς δυνάμει τῆς ὑπ' ἀριθ. 80034)66 (ΦΕΚ Δ' 152)66) ἀποφάσεως τοῦ Ὑπουργοῦ Βιομηχανίας ἀπαλλοτριωθείσης συνολικῶς ἐκτάσεως 2.708 μ² ἀποτελουμένης ἐκ 35 τετραγώνων τεμαχίων γῆς διὰ τὴν ἐπ' αὐτῶν ἐγκατάστασιν ἰσαρίθμων χαλυβιδίων πύργων τῆς Γ.Μ. 150 KV ΥΣ Βόλου—Ἐργοστασίου Τσιμέντων Βόλου, λεπτομερῶς δ' ἐμφαινομένης εἰς τὸ ὑπ' ἀριθ. 31092)66 (φύλλα 1—2) κτηματολογικὸν διάγραμμα τῆς ΔΕΗ, ὑπὲρ τῶν διὰ τῆς νομίμου ὁδοῦ ἀναγνωρισθισμένων ὡς δικαιούχων καὶ μὲ τὴν ρητὴν ἐπιφύλαξιν ἀπάντων τῶν κατὰ νόμον δικαιωμάτων τῆς καταθέτιδος, ἰδίᾳ δὲ τῶν δικαιωμάτων αὐτῆς κατὰ τῆς ἄνω δικαστικῆς ἀποφάσεως.

Ἡ παρούσα κατάθεσις γίνεται διὰ τῆς ὑπ' ἀριθ. 008829) 18 Ἰανουαρίου 1967 ἐπιταγῆς τῆς ΔΕΗ ἐπὶ Ἑθνικῆς Τραπεζῆς τῆς Ἑλλάδος Α.Ε. εἰς διαταγὴν τοῦ Ταμείου Παρακαταθηκῶν καὶ Δανείων.

Ἐν Ἀθήναις τῇ 25 Ἰανουαρίου 1967

Ὁ Ταμίας
ΧΡ. ΓΚΟΛΤΣΗΣ

Ὁ Διευθυντὴς
Δ. ΑΝΤΩΝΙΟΥ

Ὁ Προϊστάμενος τοῦ Τμήματος
Α. ΣΤΑΜΑΤΙΟΥ

(Ἀτελῶς)

ΠΟΛΕΟΔΟΜΙΑ

ΑΠΟΦΑΣΕΙΣ

Ἀριθ. Τ.101158.

(5)

Περὶ ἐγκρίσεως διορθώσεως τῆς ἀσυμφωνίας σχεδίου καὶ ἐδάφους εἰς Μελίσσια.

Ο ΝΟΜΑΡΧΗΣ ΑΤΤΙΚΗΣ

Ἐχόντες ὑπ' ὄψει:

1) Τὴν ὑπ' ἀριθ. 35860)2392)66 ἀναφορὰν τοῦ Γραφείου Πολεοδομίας μετὰ τοῦ συνημμένου αὐτῇ σχετικοῦ διαγράμματος.

2) Τὸ ἄρθρον 6 τοῦ Ν.Δ. τῆς 17.7.1923 «περὶ σχεδίου πόλεων, κωμῶν κλπ.».

3) Τὸ ἀπὸ 10.5.1958 Β.Δ. «περὶ καταργήσεως κλπ. Συμβουλίων καὶ Ἐπιτροπῶν Νομαρχίας ἀρμοδιότητος Ὑπουργείου Συγκοινωνιῶν καὶ Δημοσίων ἔργων καὶ Ἑσωτερικῶν».

4) Τὰς διατάξεις τοῦ Νόμου 3200)1955 «περὶ Διοικητικῆς Ἀποκεντρώσεως» καὶ τὰ ἐκτελεστικά αὐτοῦ Διατάγματα.

5) Τὴν ὑπ' ἀριθ. 4 προᾶξιν τοῦ Νομαρχιακοῦ Συμβουλίου Δημ. ἔργων Ν. Ἀττικῆς καταχωρηθεῖσαν εἰς τὸ πρακτικὸν τῆς 23.12.1966, ἀποφασίζομεν:


Ἐγκρίνομεν τὴν διόρθωσιν τῆς ἀσυμφωνίας σχεδίου καὶ ἐδάφους εἰς Μελίσσια, ὅπως αἱ οἰκοδομικαὶ γραμμαὶ τοποθετηθῶσιν εἰς τὰς θέσεις ἐνθα σημειοῦνται δι' ἐρυθρᾶς καὶ πρασίνης μελάνης εἰς τὸ συνημμένον διάγραμμα ὑπὸ κλίμακα 1:200.

Περίληψις τῆς παρούσης ἀποφάσεως καὶ φωτομικρύνσεως τοῦ σχεδιαγράμματος δημοσιευθῆτω εἰς τὴν Ἐφημερίδα τῆς Κυβερνήσεως.

Ἐν Ἀθήναις τῇ 3 Ἰανουαρίου 1967

Ὁ Νομάρχης καὶ ἀ.α.

Ὁ Διευθυντὴς
Κ. ΠΑΥΛΙΔΗΣ

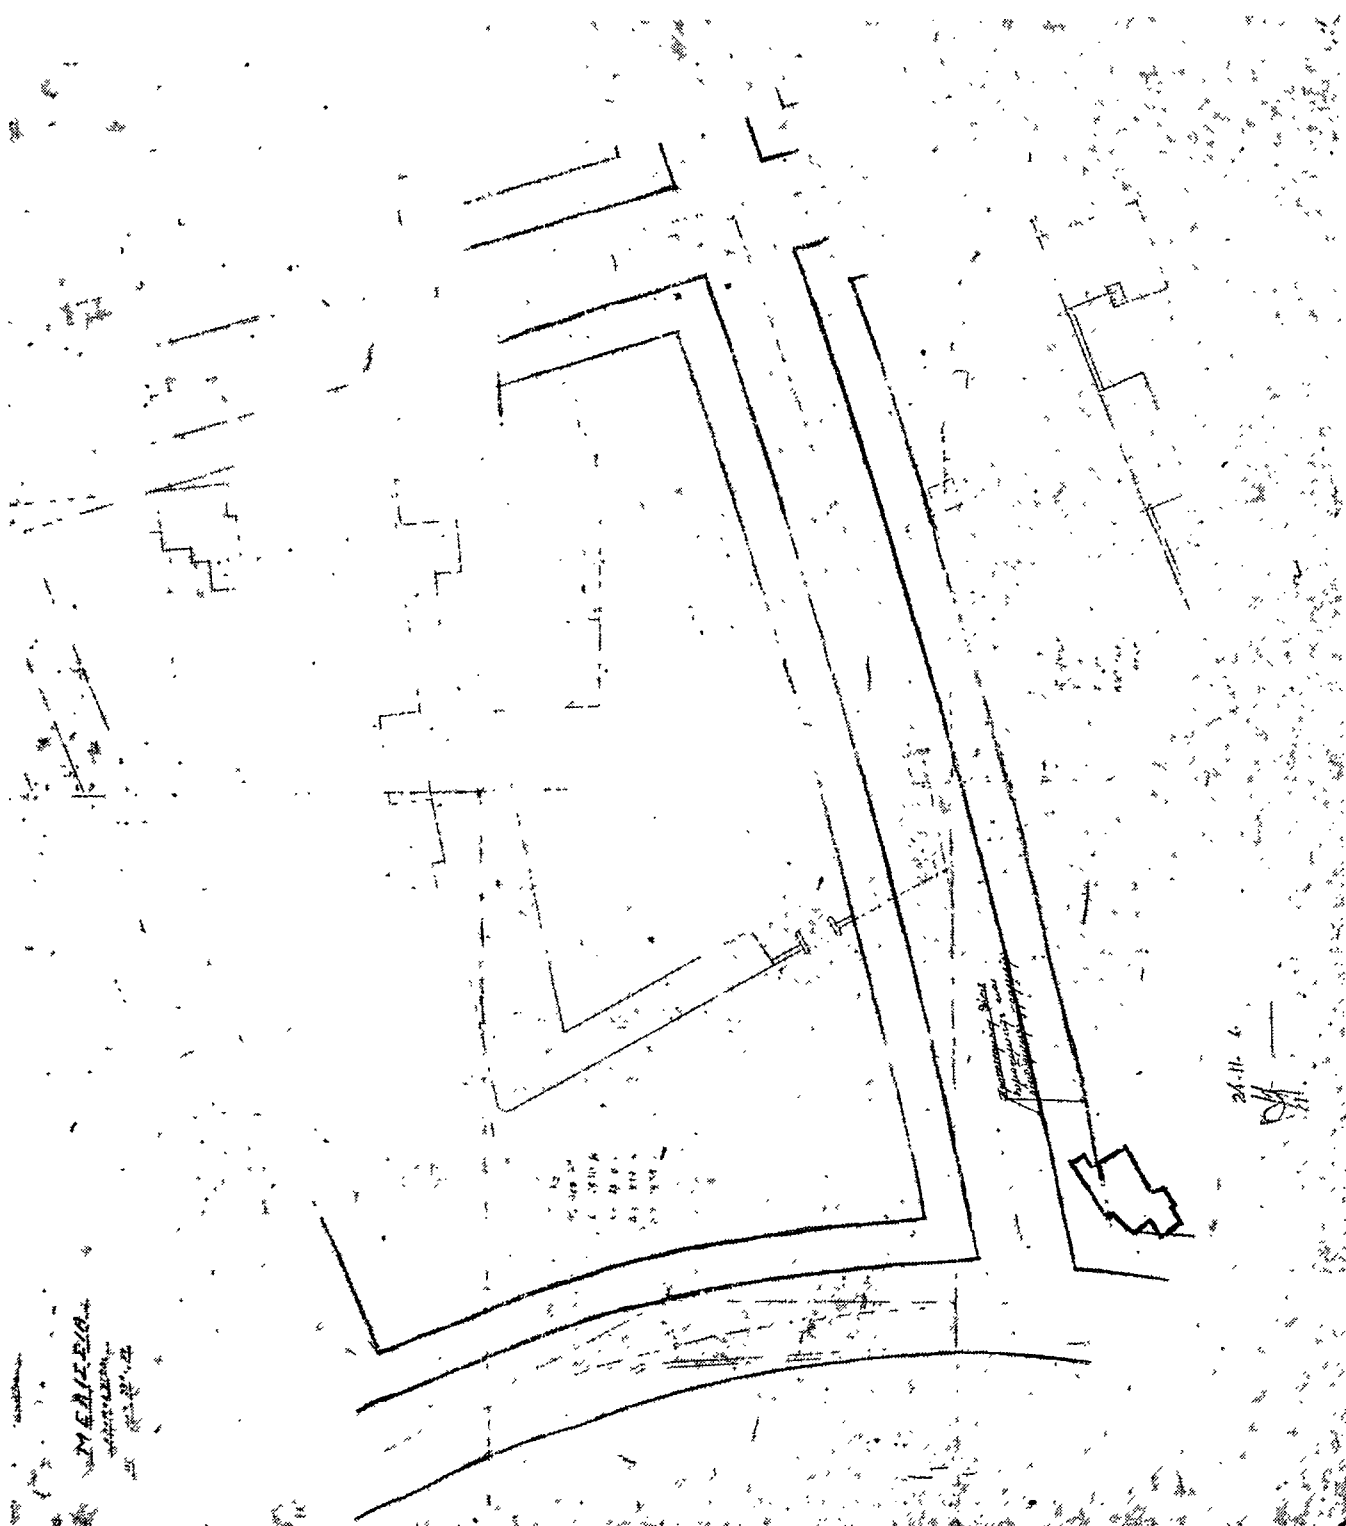

Άριθ. Τ.101158.

(6)

Περὶ κυρώσεως τῆς προτεινομένης ἐγκρίσεως διορθώσεως
ἀσυμφωνίας ἐδάφους εἰς Μελίσσια.

Ο ΝΟΜΑΡΧΗΣ ΑΤΤΙΚΗΣ

ἔχοντας ὑπ' ὄψιν:

1) Τὸ ἄρθρον 4 τοῦ ἀπὸ 18—27(10)1925 Π. Δ)τος
(ΦΕΚ 322).

2) Τὸ ὑπ' ἀριθ. 10.5.1958 Β.Δ. «περὶ καταργήσεως κλπ.
Συμβουλίων Ἐπιτροπῆς Νομαρχίας Ὑπουργείου Συγκοινωνιῶν καὶ Δημοσίων Ἔργων καὶ Ἐσωτερικῶν».

3) Τὴν ὑπ' ἀριθ. 35860)2392)66 ἀναφορὰν τοῦ Πολυ-
δομικοῦ Ἰραγείου Ἀθηνῶν.

4) Τὸ συνημμένον τῇ ἀνωτέρω ἀναφορᾷ διάγραμμα ὑπὸ κλί-
μακα 1:200, ἀποφασίζομεν:


Κυροῦμεν τὴν προτεινομένην διορθώσιν ἀσυμφωνίας ἐδάφους
μετὰ τοῦ συναδεύοντος αὐτὴν διαγράμματος, οὗτινος ἀντίτυπον
δημοσιεύεται κατωτέρω.

Ἐν Ἀθήναις τῇ 3 Ἰανουαρίου 1967

Ὁ Νομάρχης καὶ ἄ.α.

Ὁ Διευθυντὴς

Κ. ΠΑΥΛΙΔΗΣ

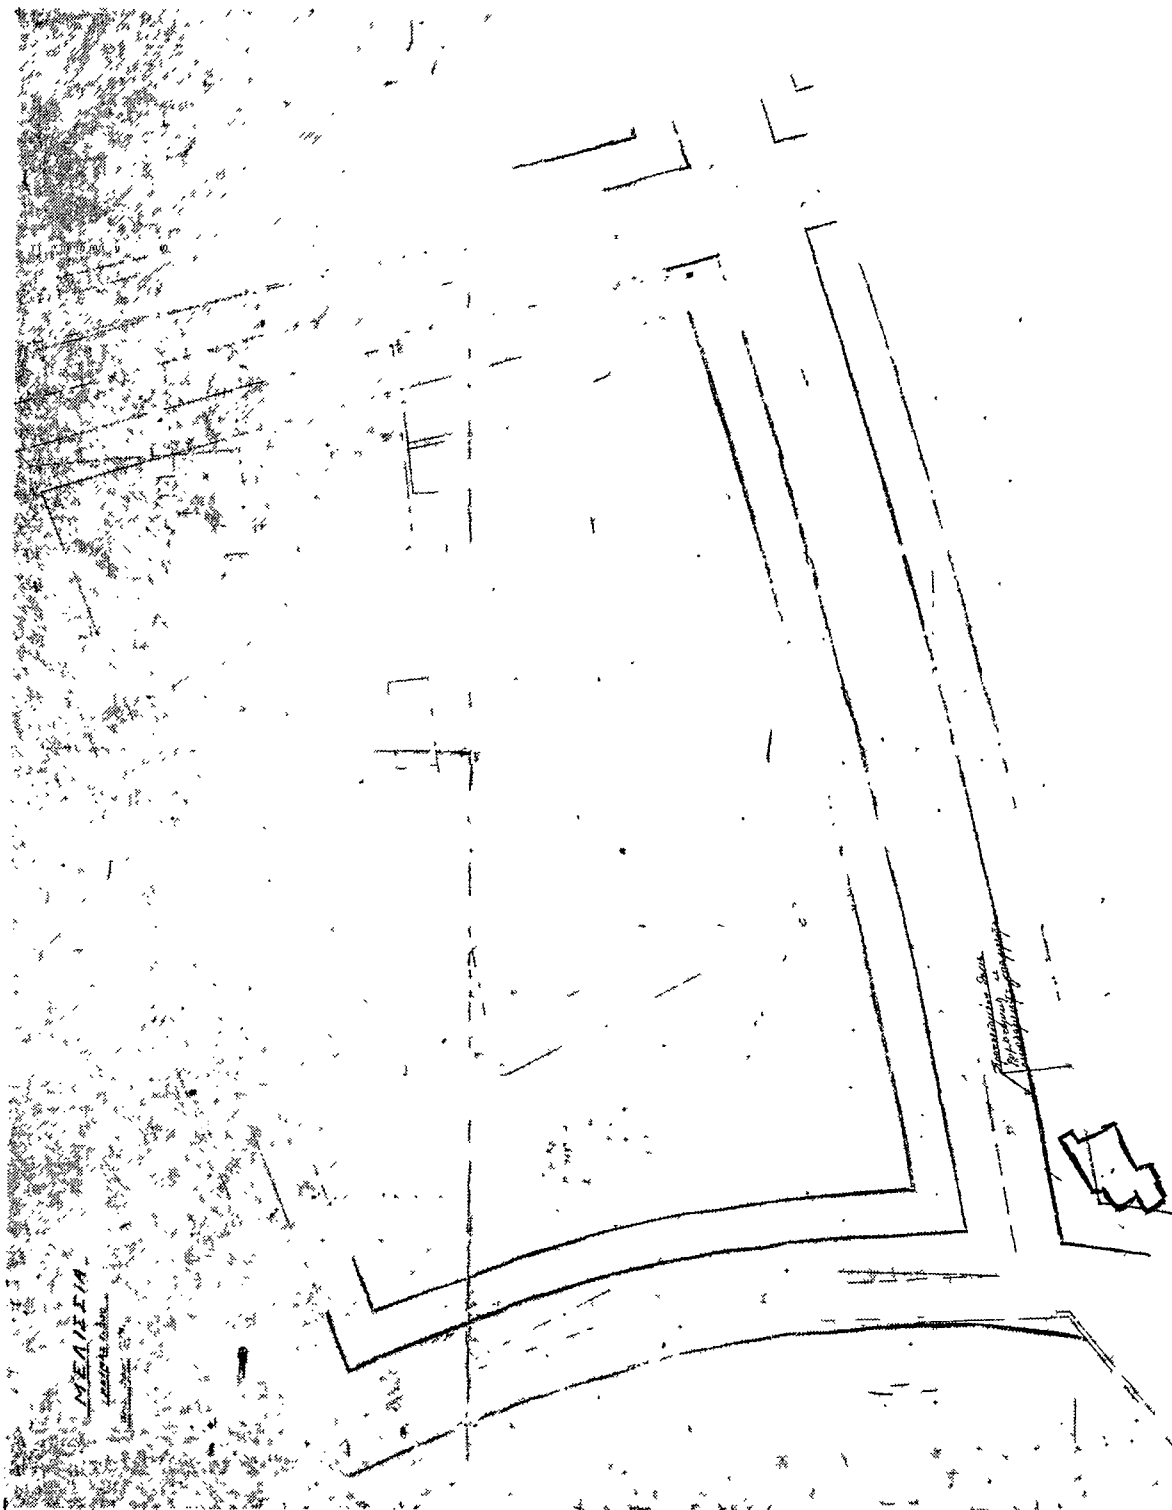

ΑΝΑΚΟΙΝΩΣΕΙΣ

'Αριθ. Α.13644)68.

(7)

Περί ειδοποιήσεως τῆς γενομένης καταθέσεως τῆς ἀποζημιώσεως ῥυμοτομουμένων ἀκινήτων, πρὸς διάδοξιν Δημοτικῆς ὁδοῦ εἰς τὴν συνοικίαν Ψαῆ τῆς πόλεως Ναυπάκτου.

Ο ΥΠΟΥΡΓΟΣ ΤΩΝ ΔΗΜΟΣΙΩΝ ΕΡΓΩΝ

Ἐχόντες ὑπ' ὄψιν: α) Τὰς διατάξεις τοῦ ἀπὸ 17.7.1923 Ν.Δ)τος «περὶ σχεδίων τῶν πόλεων κλπ.», β) τὸ ἄρθρον 24 τοῦ Α.Ν. 1731)1939 «περὶ ἀναγκαστικῶν ἀπαλλοτριώσεων» ὡς ἀντικατεστάθη κατὰ τὴν παράγρ. 1. αὐτοῦ, διὰ τοῦ ἁρθρου 8 τοῦ Ν. Δ)τος 3979)1959 «περὶ τροποποιήσεως ἐνίων διατάξεων τοῦ Α.Ν. 1731)1939 «περὶ ἀναγκαστικῶν ἀπαλλοτριώσεων» καὶ γ) τὰς διατάξεις τοῦ ἀπὸ 6.4.1951 Βασιλικοῦ Διατάγματος «περὶ μεταβιβάσεως μέρους τῆς δικαιοδοσίας τοῦ Ὑπουργοῦ Δημ. Ἔργων κλπ.» φέροντες εἰς γνῶσιν τῶν κεκτημένων ἢ ἀξιούντων δικαιώματα κυριότητος, ἐπὶ ἀκινήτων ρυμοτομουμένων ἐκ τῆς διαδοξίσεως Δημοτικῆς ὁδοῦ εἰς τὴν συνοικίαν Ψαῆ τῆς πόλεως Ναυπάκτου, ἐπὶ τῇ θέσει τοῦ ἐγγεγραμμένου ρυμοτομικοῦ σχεδίου, κατὰ τὰς ἐνδείξεις τῆς ὑπ' ἀρ. 3)57 πράξεως ἀναλογισμοῦ τοῦ Γραφείου Μηχανικοῦ Ναυπάκτου, ὡς καὶ τῶν τυχόν ἐπὶ τῶν ἀκινήτων τούτων ἐγγεγραμμένων ἐνυποθήκων δανειστικῶν ἢ τρίτων ἐν γένει δικηκτικῶν, ὅτι αἱ καθορισθεῖσαι ἀποζημιώσεις δυνάμει τῆς ὑπ' ἀρ. 277)65 ἀποφάσεως τοῦ Προέδρου Πρωτοδικῶν Μεσολογγίου, κατετέθησαν εἰς τὸ Ταμεῖον Παρακαταθηκῶν καὶ Δανείων (Γραφεῖον Παρ.)κῶν Ναυπακτίας), ὑπὲρ τῶν εἰκαζομένων δικαιούχων ὡς ἀκολούθως: 1) ὑπὲρ τῆς Ἀγλαίας Ἀδαμοπούλου δρχ. 58.862 καὶ 2) ὑπὲρ τῆς Ἀγγελικῆς Τσαγγρινοῦ δρχ. 71.355, ἐκδοθέντος πρὸς τοῦτο τοῦ ὑπ' ἀρ. 1736) 11.1.1967 γραμματίου συστάσεως παρακαταθήκης.

Ἐν Ἀθήναις τῇ 30 Ἰανουαρίου 1967.

Ἐντολῇ Ὑπουργοῦ

Ὁ Γενικὸς Διευθυντὴς
Α. ΑΘΑΝΑΣΟΠΟΥΛΟΣ

'Αριθ. 659.

(8)

Περί ειδοποιήσεως παρακαταθέσεως ἀποζημιώσεως ἐξ ἀναγκαστικῆς ἀπαλλοτριώσεως.

ΔΗΜΟΣ ΧΑΪΔΑΡΙΟΥ

Ὁ Δήμος Χαϊδαρίου Ἀττικῆς γνωστοποιεῖ ὅτι κατέθηκε εἰς τὸ ἐν Ἀθήναις Ταμεῖον Παρακαταθηκῶν καὶ Δανείων δραχμὰς πεντήκοντα ἐπτὰ χιλιάδας διακοσίας πεντήκοντα (57.250) ἐκδοθέντος σχετικῶς τοῦ ὑπ' ἀρ. 101791 τῆς 31.12.1966 γραμματίου συστάσεως Παρακαταθήκης τοῦ ἐν λόγῳ Ταμεῖου διὰ τὴν ἀποζημίωσιν λόγῳ ρυμοτομίας ἐκτάσεως 114,50 τ.μ. κειμένης ἐν Χαϊδαρίῳ καὶ ἐπὶ τῆς ὁδοῦ Ἀφροδίτης Ο.Τ. 196, ἣτοι ἐπὶ χώρου προβλεπομένου ὑπὸ τοῦ ἰσχύοντος ρυμοτομικοῦ σχεδίου ὡς Πλατείας, τῆς φερομένης ὡς δικαιούχου Γεωργίας συζ. Ἰακώβου Ἰακωβίδου συμφώνως τῇ ὑπ' ἀρ. 327)1965 πράξει (ἀνασυνταχθεῖσα) ἀναλογισμοῦ ἀποζημιώσεως λόγῳ ρυμοτομίας τοῦ Γραφείου Πολεοδομίας Ἀθηνῶν καὶ τῇ ἐγκριτικῇ ταύτης ὑπ' ἀρ. Ε.1451)20.1.1966 ἀποφάσει τῆς Ὑπηρεσίας Οἰκισμοῦ τοῦ Ὑπουργείου Δημοσίων Ἔργων.

Ἡ ἀποζημίωσις αὕτη καθωρίσθη ὁριστικῶς διὰ τῆς ὑπ' ἀρ. 252)1966 ἀποφάσεως τοῦ Δημοτικοῦ Συμβουλίου Χαϊδαρίου καὶ τῆς ἐγκριτικῆς ταύτης ὑπ' ἀρ. 72077)8.12.66 ἀποφάσεως τῆς Νομαρχίας Ἀττικῆς, θέλει δὲ ἀποδοθῇ νομίμως τῷ ἀναγνωρισθῆσόντῳ ἀρμοδίως δικαιούχῳ.

Ἐν Χαϊδαρίῳ τῇ 31ῃ Ἰανουαρίου 1967

Ὁ Δήμαρχος
Δ. ΠΙΑΧΝΗΣ

(9)

Περί ειδοποιήσεως πληρωμῆς ἀποζημιώσεως λόγῳ ἀναγκαστικῆς ἀπαλλοτριώσεως ἀκινήτου (προσκυρώσεις---ρυμοτομία) ἐν Θεσσαλονίκῃ.

Δυνάμει τῆς ὑπ' ἀρ. 621 τῆς 19ης Ἰανουαρίου 1935 πράξεως τακτοποιήσεως καὶ ἀναλογισμοῦ ἀποζημιώσεως λόγῳ ρυμοτομίας οἰκοπέδου κλπ. τοῦ Γραφείου Σχεδίου Θεσσαλονίκης, κυρωθείσης διὰ τῆς ὑπ' ἀρ. 884787 τῆς 19ης Ὀκτωβρίου 1935 ἀποφάσεως τοῦ Ὑπουργοῦ Συγκοινωνιῶν, εἰς τὸ ἐνταῦθα καὶ ἐπὶ τῆς ὁδοῦ Μάρκου Μπότσαρη οἰκοπέδον Γεωργίου Κατέλη προσωποποιήσαν δύο τιμήματα οἰκοπέδων, τὰ φερόμενα ὡς ἰδιοκτησίας Εὐαγγελίας Μακρίδου ἐκτάσεως τὸ πρῶτον ἐκάτον τέσσαρα καὶ πενήκοντα ἐκατοστὰ (104,50) τετραγωνικῶν μέτρων, ἐμφαινόμενον εἰς τὸ συνοδεῦον τὴν ἄνω πρᾶξιν διάγραμμα ὑπὸ τὰ στοιχεῖα 3-18-6-5-3, καὶ τὸ δευτέρον τεσσαράκοντα πέντε καὶ πενήκοντα ἐκατοστῶν (45,50) τετραγωνικῶν μέτρων, ἐμφαινόμενον εἰς τὸ συνοδεῦον τὴν ἄνω πρᾶξιν διάγραμμα ὑπὸ στοιχεῖα 6-18-17-20-6, ἐπὶ τῇ καταβολῇ τῆς νομίμου καθοριζομένης ἀποζημιώσεως.

Δυνάμει τῆς ὑπ' ἀρ. 2137 τῆς 18ης Ἰουλίου 1936 ἀποφάσεως τοῦ Δικαστηρίου τῶν ἐν Θεσσαλονίκῃ Πρωτοδικῶν ἐκδοθείσης ἐν δίκῃ μεταξὺ τῆς Εὐαγγελίας Μακρίδου καὶ Γεωργίου Κατέλη, καθωρίσθη ὡς ἀποζημιώσεις τῶν προσκυρωμένων ἀνωτέρω τμημάτων τὸ ποσὸν τῶν 12 χιλιάδων (12.00) δραχμῶν.

Συνέπεια τῆς ἀποφάσεως ταύτης ἡ Εὐαγγελία Μακρίδου τῇ 18ῃ Νοεμβρίου 1936 εἰσέπραξεν τὴν καθορισθεῖσαν διὰ τῆς ἀνωτέρω ἀποφάσεως ἀποζημίωσιν, συμποσσομένην εἰς δώδεκα χιλιάδας (12.000) δραχμὰς.

Περί τῆς οὕτω ὁριστικῆς καθορισθείσης ἀποζημιώσεως καὶ τῆς καταβολῆς ταύτης οἱ κληρονόμοι καὶ διάδοχοι τοῦ Γεωργίου Κατέλη προβαίνουν εἰς τὴν δημοσίευσιν τοῦ παρόντος ἐπὶ τῷ σκοπῷ ὅπως οὕτω προβῶσιν ἀπολύτως εἰς τὴν κατάληψιν τῶν ἀνω τμημάτων συμφώνως πρὸς τὰς διατάξεις τοῦ Κώδικος περὶ ἀναγκαστικῶν ἀπαλλοτριώσεων.

Ἐν Θεσσαλονίκῃ τῇ 25 Ἰανουαρίου 1967

Ὁ πληρεξούσιος Δικηγόρος
Φ. ΦΩΤΙΑΔΗΣ
Α.Μ. 1528

(Ἀριθ. τριπλ. Ταμείου Γεν. Ἐσόδ. Ἀθην. 7998)2.2.67)

(10)

Περί ειδοποιήσεως καταθέσεως ἀποζημιώσεως ἐξ ἀναγκαστικῆς ἀπαλλοτριώσεως διὰ τὴν διανοξιν τῆς ὁδοῦ Μητροδώρου Δήμου Πατρέων.

'Αριθ. 7.995.

Κατάθεσις γραμματίου παρακαταθήκης.

Ἐν Πάτραις σήμερον τὴν δεκάτην ἐβδόμη (17) τοῦ μηνὸς Ἰανουαρίου τοῦ χιλιοστοῦ ἐννεακιοστοῦ ἐξήκαστο ἐβδόμου (1967) ἔτους, ἡμέραν Τρίτην ἐνώπιον ἐμοῦ τοῦ Συμβολαιογράφου Πατρῶν Γεωργίου Εὐθυμίου Κούκου, κατοικοεδρεύοντος ἐνταῦθα καὶ ἐν τῷ Δημαρχικῷ Καταστήματι κειμένων ἐπὶ τῆς ὁδοῦ Μαζιώνας ἀρ. 108 ἐνθα κληθεὶς μετέβην παρουσία καὶ τῶν μαρτύρων Παναγιώτου Σπυρίδωνος Νιάρου, δικηγόρου, καὶ Κυριακῆς Θυγατρὸς Ἰωάννου Σπανδωνῆ, δημοτικῆς ὑπαλλήλου, κατοίκων Πατρῶν, γνωστῶν μοι πολιτῶν Ἑλλήνων καὶ μὴ ἐξαίρετών, ἐνεφανίσθη ὁ ἐπίσης γνωστός μοι καὶ μὴ ἐξαίρετος Θεόδωρος Κωνσταντίνου Ἀντωνίου, πολιτικὸς μηχανικὸς, κάτοικος Πατρῶν, Δήμαρχος Πατρέων ἐκπροσωπῶν ἐν προκειμένῳ τὸν Δήμον Πατρέων καὶ κατέθεσεν παρ' ἐμοῦ τὸ ὑπ' ἀρ. 13294)10.1.1967 γραμμάτιον παρακαταθήκης τοῦ ἐν Πάτραις Ἀ' Γραφείου Παρακαταθηκῶν καὶ Δανείων ποσοῦ δραχμῶν δέκα ἐννέα χιλιάδων ἐξακοσίων τριάκοντα δύο (19.632) ἵνα ἀναλάβωσι τοῦτο δι' ἐπ' ὀνόματι τῶν ὁποίων κατετέθη τὸ ἄνω ποσόν, ἥτοι οἱ ἀναγνωρισθῆσόντῳ ἀρμοδίως ἀληθεῖς δικαιούχοι καὶ δῆ: 1) Ἀθανάσιος Τζουραμάνης ἀξίων ἐαυτὸν κύ-

μιαν δι' αποζημιώσιν τμήματος οικοπέδου του εκ 5,25 μ2 λόγω ρυμοτομίας και δια 3 μ2 λόγω προσκυρώσεως, 2) Πα-
νχρώτης Μάρκος δι' αποζημιώσιν τμήματος οικοπέδου του
εκ 21,70 μ2 λόγω ρυμοτομίας και δια 10,50 μ2 λόγω προσκυ-
ρώσεως, 3) Λεωνίδας Νικολόπουλος δι' αποζημιώσιν οικοπέδου
του εκ 14,70 μ2 λόγω ρυμοτομίας και δια 5,25 μ2 λόγω προσ-
κυρώσεως και 4) Γεώργιος Θεοφανόγιαννης δι' αποζημιώσιν
οικοπέδου του εκ 5,04 μ2 λόγω ρυμοτομίας. "Ητοι εν συνόλω
δια 65,44 μ2 προς δρχ. 300 κατὰ τ.μ. εν όλω δρχ. 19.632
συμφώνως προς την υπ' αριθ. 157)63 απόφασιν του κ. Προ-
έδρου των εν Πάτραις Πρωτοδικών και υπ' αριθ. 18)1961
πράξιν ανάλογισμοῦ και αποζημιώσεως του Πολυεδομικού
Γραφείου Πατρών νομίμως εγκριθείσης δια της υπ' αριθ.
27728)62 αποφάσεως Νομαρχίας Αχαΐας. Παραγγέλλει δε
τὸν ἀρμόδιον δικαστικὸν κλητῆρα ὅπως ἀντίγραφον τοῦ πα-
ρόντος κοινοποιήσῃ προς τοὺς ἄνω δικαιοῦχους, κατοίκους
Πατρῶν ἢ πάντα ἔσπερον προς γνῶσιν και δια τὰς νομίμως
συνεπείας. Προς θεθαίωσιν ἐγένετο τὸ παρὸν δι' ὃ εἰσπραχτέα
τέλη και δικαιώματα δρχ. 88, ὅπερ ἀναγνωσθὲν εὐκρινῶς
και μεγαλοφώνως εἰς ἐπῆμοον τοῦ ἐμφανισθέντος και τῶν
μαρτύρων και θεβαιωθὲν ὑπογράφεται παρὰ πάντων και ἐμοῦ

Ὁ ἐμφανισθείς

Θ. Ἀντωνίου

Οἱ μάρτυρες

Π. Νάρος

Κ. Σπανιδιώτης

Ὁ Συμβολαιογράφος Πατρῶν
(Τ.Σ.) ΓΕΩΡΓ. Ε. ΚΟΥΚΟΣ

Ἀκριβὲς Ἀντίγραφον, Πάτραι αὐθιγερὸν.

Ὁ Συμβολαιογράφος
(Τ.Σ.) Ὑπογραφή

Ἀκριβὲς ἀντίγραφον.

Πάτραι τῇ 21 Ἰανουαρίου 1967

Ὁ Ἀντιφωνῶν Δικηγόρος
(ὕπογραφή)

(11)

Περὶ εἰδοποιήσεως καταθέσεως ἀποζημιώσεως λόγω ἀναγκασ-
τικῆς ἀπαλλοτριώσεως ἀκινήτου (προσκύρωσις) περιφ.
Κατερίνης.

Δυνάμει τῆς υπ' αριθ. 13)1965 πράξεως τακτοποιήσεως
και ἀναλογισμοῦ ἀποζημιώσεως τοῦ Πολυεδομικοῦ Γραφείου

Κατερίνης και τοῦ συνοδούντος ταύτην ἐπιστήμου σχεδιαγράμ-
ματος, κυρωθείσης δια της υπ' αριθ. 24.189)1965 ἀποφά-
σεως τῆς Νομαρχίας Πιερίας προσκυρώθη ἐν τμήμα οἰκο-
πέδου εἰς τὴν ἰδιοκτησίαν τῶν: 1) Κυριακῆς σύζ. Πέτρου
Ζωγραφίδου, 2) Εὐρώπης σύζ. Δημητρίου Λαζανάκη, 3) Ἀ-
λίκης σύζ. Λεων. Χριστοῦλάκη και 4) Σοφίας σύζ. Κων. Μπα-
τάλα, ἐπὶ τῆς γωνίας τῶν ὁδῶν Μεγάλου Ἀλεξάνδρου και
Βασιλέως Παύλου, τὸ ὁποῖον φέρεται ἐν τῇ ἄνω πράξει ὡς
ἀνήκον εἰς τὴν Δημοσίαν Ἐπιχείρησιν Ἠλεκτρισμοῦ (ΔΕΗ)
ὑπὸ τοὺς χαρακτηριστικὸς ἀριθμοὺς 3—4—5—6—3 ἐπιφα-
νεῖας ἐκ μέτρων τετραγωνικῶν 22,50. Δια τὴν ἀναγκαστικὴν
ταύτην ἀπαλλοτριώσιν ὁ Πρόεδρος τῶν ἐν Κατερίνῃ Πρωτο-
δικῶν δια της υπ' αριθ. 116)1966 ἀποφάσεώς του και δια τὸ
ἄνω προσκυρουμένον τμήμα καθώρισεν ἀποζημιώσιν τὸ ποσὸν
τῶν 3.000 δραχμῶν κατὰ τετραγωνικὸν μέτρον. Οἱ 1) Κυ-
ριακῆ σύζ. Πέτρου Ζωγραφίδου, 2) Εὐρώπῃ σύζ. Δημ. Λα-
ζανάκη, 3) Ἀλίκῃ σύζ. Λεων. Χρ. στοῦλάκη και 4) Σοφίᾳ σύζ.
Κων. Μπατάλα, ὑπὲρ ὧν ἡ ἀνωτέρω ἀπαλλοτριώσις εἰδοποιή-
σιν ὅτι: Κατέθεσαν παρὰ τῷ ἐν Κατερίνῃ Ὑποκ)τι τοῦ ἐν
Ἀθῆναις ἐδρεύοντος Ταμείου Παρακαταθηκῶν και Δανείων
δραχμὰς 67.500 ὡς τὸ υπ' αριθ. 2757)27.1.1967 γραμμα-
τίον συστάσεως παρακαταθήκης ὑπὲρ τῆς δικαιούγου Δημοσίας
Ἐπιχειρήσεως Ἠλεκτρισμοῦ (ΔΕΗ) δια τὴν ἀξίαν τοῦ περὶ
οὗ πρόκειται προσκυρωθέντος τμήματος οικοπέδου ἥτοι μ2
22,50X3.000=67.500 δραχ.

Τὸ ἀνωτέρω δὲ γραμματίον τοῦ Ταμείου Παρακαταθηκῶν
και Δανείων κατέθεσαν ἤδη παρὰ τῷ Συμβολαιογράφῳ Κατε-
ρίνης Μιχαὴλ Διατσίδῃ ὡς ἡ υπ' αριθ. 6952)27.1.1967 πρᾶ-
ξις καταθέσεως.

Πρὸς γνῶσιν τῆς ὡς ἄνω δικαιοῦχου και δια τὰς κατὰ
τοὺς κειμένους νόμους συνεπείας ὑπὸ τὴν ρητὴν ἐπιφύλαξιν
παντὸς δικαιώματος, γίνεται ἡ παρῶσα εἰδοποίησις δια τὴν
ἀκόλουτον κατάληψιν τοῦ προσκυρουμένου τμήματος ὑπὸ τῶν
ὑπὲρ ὧν ἡ προσκύρωσις, συμφώνως προς τὰ ἄρθρα 7 και 21
τοῦ Α.Ν. 1713)39 ὡς οὗτος ἐκωδικοποιήθη.

Ἐν Κατερίνῃ τῇ 30ῃ Ἰανουαρίου 1967

Ὁ πληρεξ. Δικηγόρος
Χ. ΤΣΑΛΙΔΗΣ

(Ἀρ.δ. τριπλ. Δημοσίου Ταμ. Πιερίας 2394)27.1.1967)

Η ΔΙΕΥΘΥΝΣΙΣ ΤΟΥ ΕΘΝΙΚΟΥ ΤΥΠΟΓΡΑΦΕΙΟΥ

ΓΝΩΣΤΟΠΟΙΕΙ ΟΤΙ:

Από 1 Ιανουαρίου 1966 ή έτησια συνδρομή της Έφημερίδος της Κυβερνήσεως, ή τιμή των τμηματικώς πωλουμένων φύλλων αυτής και τα τέλη δημοσιεύσεως εν τη Έφημερίδι της Κυβερνήσεως καθωρίσθησαν ως κάτωθι:

Α. ΕΤΗΣΙΑΙ ΣΥΝΔΡΟΜΑΙ

1. Διά τὸ Τεύχος Α'	Δραχ.	400
2. » » » Β'	»	350
3. » » » Γ'	»	300
4. » » » Δ'	»	500
5. » » Τεύχος Πράξεις Νομικῶν Προσώπων Δ.Δ. κ.λ.π.	»	300
6. » » Παράρτημα	»	200
7. » » Δελτίον Ἀνωνύμων Ἑταιρειῶν κ.λ.π.	»	750
8. » » Δελτίον Ἐμπορικῆς καὶ Βιομηχανικῆς Ἰδιοκτησίας	»	200
9. Δι' ἅπαντα τὰ τεύχη, τὸ Παράρτημα καὶ τὰ Δελτία	»	2.500

Οἱ Δῆμοι καὶ αἱ Κοινότητες τοῦ Κράτους καταβάλλουσι τὸ ἥμισυ τῶν ἀνωτέρω συνδρομῶν.

ὑπὲρ τοῦ Ταμείου Ἀλληλοβοηθείας Προσωπικοῦ τοῦ Ἐθνικοῦ Τυπογραφείου (ΤΑΠΕΤ) ἀναλογοῦν τὰ ἐξῆς ποσά:

1. Διά τὸ Τεύχος Α'	Δραχ.	20.—
2. » » » Β'	»	17,50
3. » » » Γ'	»	15.—
4. » » » Δ'	»	25.—
5. » » Τεύχος Πράξεις Νομικῶν Προσώπων Δ.Δ. Δικαίου κ.λ.π.	»	15.—
6. » » Παράρτημα	»	10.—
7. » » Δελτίον Ἀνωνύμων Ἑταιρειῶν	»	37,50
8. » » Δελτίον Ἐμπ. καὶ Βιομ. Ἰδιοκτησίας ...	»	10.—
9. » » Δι' ἅπαντα τὰ τεύχη	»	125.—

Β. ΤΙΜΗ ΦΥΛΛΩΝ

Ἐκαστον φύλλον, μέχρις 8 σελίδων, τιμᾶται δραχ. 2, ἀπὸ 9 σελίδων καὶ ἄνω, ἐκτὸς εἰδικῶν περιπτώσεων, δραχ. 5.

Γ. ΤΕΛΗ ΔΗΜΟΣΙΕΥΣΕΩΝ

Ι. Εἰς τὸ Δελτίον Ἀνωνύμων Ἑταιρειῶν καὶ Ἑταιρειῶν Περιορισμένης Εὐθύνης:

Α'. Δημοσιεύματα Ἀνωνύμων Ἑταιρειῶν.

1. Τῶν δικαστικῶν πράξεων	Δραχ.	200
2. Τῶν καταστατικῶν Ἀνωνύμων Ἑταιρειῶν ...	»	5.000
3. Τῶν τροποποιήσεων τῶν καταστατικῶν τῶν Ἀνωνύμων Ἑταιρειῶν	»	1.000
4. Τῶν ἀνακοινώσεων καὶ προσκλήσεων εἰς γενικὰ συνέλευσεις, ὡς καὶ τῶν κατὰ τὸ ἀρθρον 32 τοῦ Ν. 3221/24 γνωστοποιήσεων ...	»	500
5. Τῶν ἀνακοινώσεων τῶν ὑπὸ διάλυσιν Ἀνωνύμων Ἑταιρειῶν, κατὰ τὸ Β.Δ. 20/5/1939 ..	»	100
6. Τῶν ἰσολογισμῶν τῶν Ἀνωνύμων Ἑταιρειῶν	»	2.000
7. Τῶν συνοπτικῶν μηνιαίων καταστάσεων τῶν Τραπεζικῶν Ἑταιρειῶν	»	500
8. Τῶν ἀποφάσεων περὶ ἐγκρίσεως τιμολογίων τῶν Ἀσφαλιστικῶν Ἑταιρειῶν	»	300
9. Τῶν ὑπουργικῶν ἀποφάσεων περὶ παροχῆς ἀδείας ἐπεκτάσεως τῶν ἐργασιῶν Ἀσφαλιστικῶν Ἑταιρειῶν, ὡς καὶ τῶν ἐκθέσεων περιουσιακῶν στοιχείων	»	2.000

10. Τῶν περὶ παροχῆς πληρεξουσιότητος πρὸς ἀντιπροσώπευσιν ἐν Ἑλλάδι ἀλλοδαπῶν Ἑταιρειῶν	Δραχ.	1.000
11. Τῶν ἀποφάσεων περὶ συγχωνεύσεως Ἀνωνύμων Ἑταιρειῶν	»	5.000

Β'. Δημοσιεύματα Ἑταιρειῶν Περιορισμένης Εὐθύνης.

1. Τῶν καταστατικῶν	Δραχ.	500
2. Τῶν τροποποιήσεων τῶν καταστατικῶν	»	200
3. Τῶν ἀνακοινώσεων καὶ προσκλήσεων	»	100
4. Τῶν ἰσολογισμῶν	»	500
5. Τῶν ἐκθέσεων ἐκτιμήσεως περιουσιακῶν στοιχείων	»	500

ΙΙ. Εἰς τὸ Δ' τεύχος καὶ Παράρτημα:

1. Τῶν δικαστικῶν πράξεων, προσκλήσεων καὶ λοιπῶν δημοσιεύσεων	»	200
2. Τῶν ἀδειῶν πωλήσεως ἱαματικῶν ὑδάτων ...	»	500

Τὸ ὑπὲρ τοῦ Ταμείου Ἀλληλοβοηθείας Προσωπικοῦ Ἐθνικοῦ Τυπογραφείου (ΤΑΠΕΤ) καταβλητέον ποσοστὸν ἐπὶ τῶν τελῶν δημοσιεύσεων ἐν τῷ Δελτίῳ Ἀνωνύμων Ἑταιρειῶν καὶ Ἑταιρειῶν Περιορισμένης Εὐθύνης ἐν γένει ὁρίσθη εἰς 5%.

Δ'. ΚΑΤΑΒΟΛΗ ΣΥΝΔΡΟΜΩΝ - ΤΕΛΩΝ ΔΗΜΟΣΙΕΥΣΕΩΝ ΚΑΙ ΠΟΣΟΣΤΩΝ Τ.Α.Π.Ε.Τ.

1. Αἱ συνδρομαὶ τοῦ ἐσωτερικοῦ καὶ τὰ τέλη δημοσιεύσεων προκαταβάλλονται εἰς τὰ Δημόσια Ταμεία ἐναντι ἀποδεικτικοῦ εἰσπραξέως δ' περ, μερίμνη τοῦ ἐνδιαφερομένου, ἀποστέλλεται εἰς τὴν Ὑπηρεσίαν τοῦ Ἐθνικοῦ Τυπογραφείου.

2. Αἱ συνδρομαὶ τοῦ ἐξωτερικοῦ δύνανται ν' ἀποστέλλωνται καὶ εἰς ἀνάλογον συνάλλαγμα δι' ἐπιταγῆς ἐπ' ὀνόματι τοῦ Διευθυντοῦ τοῦ Ἐθνικοῦ Τυπογραφείου.

3. Ἡ καταβολὴ τοῦ ὑπὲρ τοῦ Τ.Α.Π.Ε.Τ. ποσοστοῦ ἐπὶ τῶν ἀνωτέρω συνδρομῶν καὶ τελῶν δημοσιεύσεων ἐνεργεῖται ἐν Ἀθήναις μὲν εἰς τὸ Ταμεῖον τοῦ Τ.Α.Π.Ε.Τ. (Κατάστημα Ἐθνικοῦ Τυπογραφείου), ἐν ταῖς λοιπαῖς δὲ πόλεσι τοῦ Κράτους εἰς τὰ Δημόσια Ταμεία, δ' περ, ἀποδίδεται εἰς τὸ ΤΑΠΕΤ, συμφώνως πρὸς τὰ ὀριζόμενα διὰ τῶν ὑπ' ἀριθ. 192378/3639 τοῦ ἔτους 1947 (Πολυγρ. 185) καὶ 178048/5321) 31.7.65 (Πολυγρ. 139) ἐγκυκλίων διαταγῶν τοῦ Γενικοῦ Λογιστηρίου τοῦ Κράτους. Ἐπὶ συνδρομῶν ἐξωτερικοῦ, ἀποστελλομένων δι' ἐπιταγῶν συναποστέλλεται διὰ τῶν ἐπιταγῶν καὶ τὸ ὑπὲρ τοῦ ΤΑΠΕΤ ποσοστὸν.

Ο ΔΙΕΥΘΥΝΤΗΣ

Θ. ΚΩΣΤΟΜΗΤΣΟΠΟΥΛΟΣ

ΕΚ ΤΟΥ ΕΘΝΙΚΟΥ ΤΥΠΟΓΡΑΦΕΙΟΥ