



# ΕΦΗΜΕΡΙΣ ΤΗΣ ΚΥΒΕΡΝΗΣΕΩΣ

## ΤΟΥ ΒΑΣΙΛΕΙΟΥ ΤΗΣ ΕΛΛΑΔΟΣ

ΕΝ ΑΘΗΝΑΙΣ  
ΤΗ, 9 ΟΚΤΩΒΡΙΟΥ 1967

ΤΕΥΧΟΣ ΤΕΤΑΡΤΟΝ

ΑΡΙΘΜΟΣ ΦΥΛΛΟΥ  
129

### ΠΕΡΙΕΧΟΜΕΝΑ

#### ΑΠΑΛΛΟΤΡΙΩΣΕΙΣ ΑΠΟΦΑΣΕΙΣ

- Περί αναγκαστικής απαλλοτριώσεως κτημάτων διά στρατιωτικής ανάγκης (34 Σ.Π. και 105 Μ.Π.Π.) εις περιοχήν Ἀμπελίων—Γιαννιτσῶν. . . . . 1
- Περί ανακλήσεως τῆς δυνάμει τοῦ ἀπὸ 19.10.1938 Β.Δ. κηρυχθείσης αναγκαστικῆς απαλλοτριώσεως κτημάτων ἐν τῇ ἡσῶ Κέα πρὸς ἐπέκτασιν τῶν ἐγκαταστάσεων τοῦ ἐργοστασίου τῆς Ἀνωύμου Ἑλληνικῆς Ἑταιρείας «Ε.Μ.Α.Γ.Ε.» . . . . . 2
- Περί αναγκαστικῆς απαλλοτριώσεως οἰκοπεδικῶν ἐκτάσεων εἰς Νάουσαν ὑπὲρ καὶ δαπάναις τοῦ Αὐτονόμου Ὀργανισμοῦ Ἑργατικῆς Κατοικίας. . . . . 3
- Περί μερικῆς ἀνακλήσεως τῆς δυνάμει τοῦ ἀπὸ 31.1.1955 Β.Δ. (Φ.Ε.Κ. 28)55 τ. Α') ἀπαλλοτριώσεως πρὸς ἐξασφάλισιν θέας πρὸς τὴν θάλασσαν κ.λ.π. κατὰ μῆκος τῆς Ἑθνικῆς ὁδοῦ Βουλιαγμένης—Σουνίου. . . . . 4
- Περί αναγκαστικῆς ἀπαλλοτριώσεως κτημάτων πρὸς κατασκευὴν τῆς Ἑθνικῆς ὁδοῦ Ἀρναίας Ἱερισσοῦ—Τμήμα Σταγείρων Οὐρανοὑπέλεως Χαλκιδικῆς. . . . . 5
- Περί αναγκαστικῆς ἀπαλλοτριώσεως κτημάτων πρὸς βελτίωσιν τῆς χαράξεως τῆς ἐπαρχιακῆς ὁδοῦ Χλιερῶ—Νέα Ροῦματα—Πρασσὲ τμήμα Καρβουνόλακος Πρασσὲ Κρήτης. . . . . 6
- Περί αναγκαστικῆς ἀπαλλοτριώσεως κτημάτων πρὸς βελτίωσιν τῆς χαράξεως τῆς ἐπαρχιακῆς ὁδοῦ Φουρνέ—Λάκκων—Ὀμαλοῦ—Φαράγγι Σαμαριάς κατὰ τὸ τμήμα Ὀμαλὸς—Φαράγγι Σαμαριάς Νομοῦ Χανίων. 7
- Περί αναγκαστικῆς ἀπαλλοτριώσεως ἀκινήτων ἐν τῇ περιοχῇ Ἐρμυανθείας Ἀχαΐας. . . . . 8
- ΑΝΑΚΟΙΝΩΣΕΙΣ**
- Περί εἰδοποιήσεως τῆς γενομένης παρακαταθέσεως ἀποζημιώσεως ἐξ αναγκαστικῆς ἀπαλλοτριώσεως ἀκινήτων πρὸς μεταφορὰν τοῦ Συνοικισμοῦ Λεπτοκαριᾶς Πιερίας εἰς νέαν θέσιν. . . . . 9
- Περί εἰδοποιήσεως γενομένης παρακαταθέσεως ἀποζημιώσεως ἀπαλλοτριωτέας ἐκτάσεως περ. Καλαμάτας. . . 10
- Περί παρακαταθέσεως τοῦ ποσοῦ τῆς ἀποζημιώσεως κτημάτων ἀπαλλοτριωθέντων πρὸς διάνοξιν δασικῆς ὁδοῦ περιφ. Δασαρχείου Πύργου. . . . . 11

### ΠΟΛΕΟΔΟΜΙΑ

#### Β. ΔΙΑΤΑΓΜΑΤΑ

- Περί τροποποιήσεως τοῦ ρυμοτομικοῦ σχεδίου Ἀμφίσσης. 12
- Περί τροποποιήσεως καὶ ἐπέκτασεως τοῦ ρυμοτομικοῦ σχε-

δίου Γαλασίου (Ἀττικῆς) καὶ καθορισμοῦ τῶν ὄρων καὶ περιορισμῶν δομήσεως τῶν οἰκοπέδων αὐτοῦ. . . . . 13

#### ΑΝΑΚΟΙΝΩΣΕΙΣ

Περί εἰδοποιήσεως τῆς γενομένης παρακαταθέσεως δι' ἀναγκαστικὴν ἀπαλλοτριώσιν λόγῳ ρυμοτομήσεως οἰκοπέδου πρὸς διάνοξιν δημοτικῆς ὁδοῦ ἐν Τριπόλει μεταξὺ τῶν οἰκοδομικῶν τετραγώνων τοῦ ἰσχύοντος σχεδίου πόλεως ὑπ' ἀριθ. 156 καὶ 157. . . . . 14

### ΑΠΑΛΛΟΤΡΙΩΣΕΙΣ

#### ΑΠΟΦΑΣΕΙΣ

Ἀριθ. Σ. 7985) 4870

(1)

Περί αναγκαστικῆς ἀπαλλοτριώσεως κτημάτων διά στρατιωτικῆς ανάγκης (34Σ.Π. καὶ 105 Μ.Π.Π.) εἰς περιοχήν Ἀμπελίων—Γιαννιτσῶν.

#### ΟΙ ΥΠΟΥΡΓΟΙ

#### ΟΙΚΟΝΟΜΙΚΩΝ ΚΑΙ ΕΘΝΙΚΗΣ ΑΜΥΝΗΣ

Ἐχοντες ὑπ' ὄψει:

1) Τὰς διατάξεις τῶν παραγρ. 1 καὶ 2 τοῦ ἀρθροῦ 1 τοῦ Κώδικος «περὶ αναγκαστικῶν ἀπαλλοτριώσεων» Α.Ν. 1731)1939 (Β.Δ. ἀπὸ 29)30.4.53), ὡς αὐταὶ ἀντικατεστάθησαν διὰ τοῦ ἀρθροῦ 1 τοῦ Ν. Δ) τος 3979)59.

2) Τὰς διατάξεις τοῦ Νόμου 4442)1929 περὶ κυρώσεως τοῦ ἀπὸ 29.9.26 Ν. Δ) τος «περὶ Στρατιωτικῶν καὶ Ναυτικῶν εἰσφορῶν καὶ ναυλώσεων», ὡς ἐτροποποιήθησαν, ἀποφασίζομεν:

Κηρύσσομεν αναγκαστικῶς ἀπαλλοτριωτέαν, λόγῳ δημοσίας ὠφελείας, ἧτοι διὰ στρατιωτικῆς ανάγκης (34 Σ.Π. καὶ 105 Μ.Π.Π.), ἑκτασιν συνολικοῦ ἐμβαδοῦ 16845 τ.μ. ὡς αὕτη εἰκονίζεται ὑπὸ στοιχεῖα Α.Β.Φ.Δ. εἰς τὸν ἀπὸ 16.3.67 τεθεωρημένον ὑπὸ τοῦ Δ) τοῦ τῆς Γ.Υ.Σ. κτημ. διάγραμμα καὶ τὸν ἐπίσης τεθεωρημένον κτημ. πίνακα τῆς Γεωργ. Ὑπηρεσίας Στρατοῦ (Γ.Υ.Σ.).-

Ἐπὶ τῆς ὡς ἄνω ἐκτάσεως προβάλλουν δικαιώματα κυριότητος οἱ: Εὐάγγελος Στῆτῆτος, Ἀντώνιος Στῆτῆτος, κ.λ.π.

Ἡ ἀπαλλοτριώσις κηρύσσεται ὑπὲρ καὶ δαπάναις τοῦ Τ.Ε.Θ.Α.

Ἡ παρούσα ἀπόφασις δημοσιευθήτω διὰ τῆς Ἐφημερίδος τῆς Κυβερνήσεως.

Ἐν Ἀθήναις τῇ 28 Σεπτεμβρίου 1967

ΟΙ ΥΠΟΥΡΓΟΙ

ΕΠΙ ΤΗΣ ΕΘΝΙΚΗΣ ΑΜΥΝΗΣ  
ΓΡ. ΣΠΑΝΤΙΔΑΚΗΣ

ΕΠΙ ΤΩΝ ΟΙΚΟΝΟΜΙΚΩΝ ΥΠΟΥΡΓΙΟΣ  
ΣΠ. ΛΙΖΑΡΔΟΣ

'Αριθ. Β.4103)6335

(2)

Περί άνακλήσεως τής δυνάμει του από 19.10.1938 Β. Δ) τος κηρυχθείσης αναγκαστικής άπαλλοτριώσεως κτημάτων εν τή νήσω Κέα προς επέκτασιν τών έγκαταστάσεων του έργοστασίου τής Άνωνύμου Έλληνικής Έταιρείας «Ε.Μ. Α.Γ.Ε.».

ΟΙ ΥΠΟΥΡΓΟΙ  
ΟΙΚΟΝΟΜΙΚΩΝ ΚΑΙ ΒΙΟΜΗΧΑΝΙΑΣ

Έχοντες υπ' όψει:

1) Τάς διατάξεις τών άρθρων 1 και 2 του Α.Ν. 1731)39 «περί αναγκαστικών άπαλλοτριώσεων» ως ούτος έκωδικοποιήθη δια του από 29.4.53 Β. Δ) τος και έτροποποιήθη δια του Ν. Δ) τος 3979)1959.

2) Το υπ' αριθ. 91286)1.9.67 έγγραφον του Υπουργείου Βιομηχανίας έξ ου προκύπτει ότι ή άπαλλοτριώσις αύτη δέν συνετελέσθη νομίμως εντός πενταετίας από τής κηρύξεώς τής και ούτως αυτοδικαίως άνεκλήθη, αποφασίζομεν:

Άνακαλοῦμεν και τυπικώς, τήν ήδη αυτοδικαίως άνακληθείσαν άπαλλοτριώσιν, τήν έπιβληθείσαν δυνάμει του από 19.10.1938 Β. Δ) τος καθ' όλα αύτης τά σημεία.

Η παρούσα άπόφασις δημοσιευθήτω δια τής Έφημερίδος τής Κυβερνήσεως.

Έν Αθήναις τή 28 Σεπτεμβρίου 1967

ΟΙ ΥΠΟΥΡΓΟΙ

ΕΠΙ ΤΩΝ ΟΙΚΟΝΟΜΙΚΩΝ ΥΦΥΠΟΥΡΓΟΣ

**ΣΠ. ΛΙΖΑΡΔΟΣ**

ΕΠΙ ΤΗΣ ΒΙΟΜΗΧΑΝΙΑΣ

**Ν. ΟΙΚΟΝΟΜΟΥΛΟΣ**

'Αριθ. Ε. 19499)8680

(3)

Περί αναγκαστικής άπαλλοτριώσεως οικόπεδικών εκτάσεων εις Νάουσαν υπέρ και δαπάναις του Αύτ. Όργ. Έργ. Κατοικίας.

ΟΙ ΥΠΟΥΡΓΟΙ  
ΟΙΚΟΝΟΜΙΚΩΝ, ΕΡΓΑΣΙΑΣ  
ΚΑΙ ΔΗΜΟΣΙΩΝ ΕΡΓΩΝ

Έχοντες υπ' όψιν:

1) Τά άρθρα 2 και 24 του Ν.Δ. 2963)1954, «περί ίδρύσεως Αυτόνομου Όργανισμού Έργατικής Κατοικίας».

2) Τάς διατάξεις του Α.Ν. 1731)1939 «περί αναγκαστικών άπαλλοτριώσεων», ως ούτος έκωδικοποιήθη δια του από 29)30.4.53 Β.Δ. και έτροποποιήθη δια του Ν.Δ. 3979)59.

3) Τάς διατάξεις του άρθρου 2 του Ν.Δ. 3880)1958 και

4) Τήν υπ' αριθ. 69)7.10.66 άπόφασιν του Δ.Σ. του Αύτ. Όργανισμού Έργατικής Κατοικίας, αποφασίζομεν:

Κηρύσσομεν αναγκ. άπαλλοτριωτέαν λόγω δημοσίας ώφελείας, ήτοι προς άνέγερσιν εργατικών κατοικιών, υπέρ και δαπάναις του Αύτον. Όργανισμού Έργ. Κατοικίας τας κάτωθι οικόπεδικάς εκτάσεις κειμένας εν Ναούση συνολικής επιφανείας 25990,5942, ως αύται ειδικώτερον προσδιορίζονται εις τό από του μηνός Σεπτεμβρίου 1966 τοπογραφικόν διάγραμμα και κτηματολογικόν πίνακα τής τεχνικής ύπηρεσίας του Ο.Ε.Κ.

1) Ίδιοκτησία Κων. Μιτσάνη υπό στοιχεία Αδ Αδ Αγ Αδ Β Βσ ΨΩ Αα έπιφανείας 1.407,69 μ2.

2) Ίδιοκτησία Κων. Μαλούσα υπό στοιχεία Αδ Αε Αζ Αη Βπ Βρ Φ Χ Ψ Βσ Αδ έπιφανείας 5.011,89 μ2.

3) Ίδιοκτησία Θωμά Τόσιου υπό στοιχεία Βρ Βπ Βο Βξ Τ Υ Φ Βρ έπιφανείας 1.832,39 μ2.

4) Ίδιοκτησία Άντ. Μαργαρίτη υπό στοιχεία Αη Αθ Αι Ακ Αλ Βλ Βμ Βο Βπ Αη έπιφανείας 2.527,68 μ2.

5) Ίδιοκτησία Θωμά Σκοπίου υπό στοιχεία Βο Βμ Βν ΙΙ Ρ Σ Τ Βξ Βο έπιφανείας 1.116,71 μ2.

6) Ίδιοκτησία Άναστ. Κωσταξίδη υπό στοιχεία Αλ Αμ Βκ Βλ Αλ έπιφανείας 476,77 μ2.

7) Ίδιοκτησία Δαμ. Ίωσηφίδη υπό στοιχεία Αμ Αν Βι Βδ Βη Βκ Αμ έπιφανείας 476,55 μ2.

8) Ίδιοκτησία Στεργίου Σαράφη υπό στοιχεία Βλ Βκ Βη Βξ Βτ Βν Βμ Βλ έπιφανείας 887,02 μ2.

9) Ίδιοκτησία Κύρου Σαράφη υπό στοιχεία Βν Βτ Βξ Βε Ο ΙΙ Βν έπιφανείας 777,33 μ2.

10) Ίδιοκτησία Άθαν. Χατζησταυρακίδη υπό στοιχεία Αν Αξ Αο Αω Βι Αν έπιφανείας 419,06 μ2.

11) Ίδιοκτησία Γεωργ. Γιασιμάκη υπό στοιχεία Βι Αω Αψ Βθ Βι έπιφανείας 467,11 μ2.

12) Ίδιοκτησία Άδελφών Σαράτση υπό στοιχεία Βθ Αψ Αχ Βα Ββ Βδ Βε Βζ Βη Βθ έπιφανείας 1235,28 μ2.

13) Ίδιοκτησία Γεωργίου Χονδρού υπό στοιχεία Βε Βδ Βγ Ασ Ν Ξ Ο Βε έπιφανείας 504,28 μ2.

14) Ίδιοκτησία Κεραμίδα υπό στοιχεία Βγ Βδ Βκ Μ Ατ Βγ έπιφανείας 331,06 μ2.

15) Ίδιοκτησία Κων. Μιτσάνη υπό στοιχεία Αο Απ Αρ Ατ Αυ Αφ Αχ Αψ Αω Αο έπιφανείας 1.907,86 μ2.

16) Ίδιοκτησία Κων. Σταματίου υπό στοιχεία Αχ, Αρ, Αο Κ Λ Μ Βα Αχ έπιφανείας 2.123,10 μ2.

17) Ίδιοκτησία Άπ. Μυλωνά υπό στοιχεία Αρ Αδ Γ Αυ Ατ Αρ έπιφανείας 1.749,16 μ2.

18) Ίδιοκτησία κληρ. Χρ. Άντιφάκου υπό στοιχεία Αυ ΓΔΕ, ΖΗΘΙΚΑυ έπιφανείας 2.739,65 μ2.

Η άπαλλοτριώσις τών ως άνω εκτάσεων κηρύσσεται κατεπίγουσα.

Η παρούσα άπόφασις δημοσιευθήτω δια τής Έφημερίδος τής Κυβερνήσεως.

Έν Αθήναις τή 28 Σεπτεμβρίου 1967

ΟΙ ΥΠΟΥΡΓΟΙ

ΕΠΙ ΤΩΝ ΟΙΚΟΝΟΜΙΚΩΝ ΥΦΥΠΟΥΡΓΟΣ

**ΣΠ. ΛΙΖΑΡΔΟΣ**

ΕΠΙ ΤΩΝ ΔΗΜΟΣΙΩΝ ΕΡΓΩΝ

**Π. ΤΣΑΡΟΥΧΗΣ**

ΕΠΙ ΤΗΣ ΕΡΓΑΣΙΑΣ

**ΑΛΞ. ΛΕΚΚΑΣ**

'Αριθ. Ε. 9323

(4)

Περί μερικής άνακλήσεως τής δυνάμει του από 31.1.1955 Β. Δ. (Φ.Ε.Κ. 28)55 Τ. Α') άπαλλοτριώσεως προς εξασφάλισιν θέας προς τήν θάλασσαν κλπ κατά μήκος τής Έθνικής οδού Βουλιαγμένης — Σουνίου.

ΟΙ ΥΠΟΥΡΓΟΙ  
ΟΙΚΟΝΟΜΙΚΩΝ ΚΑΙ ΔΗΜΟΣΙΩΝ ΕΡΓΩΝ

Έχοντες υπ' όψει: τας διατάξεις του Κώδικος «περί αναγκαστικών άπαλλοτριώσεων» Α. Ν. 1731)39 (Β. Δ. 29) 30.4.53), ως έτροποποιήθη δια του Ν. Δ. 3979)59, 2) τήν υπ' αριθ. 434)67 άπόφασιν του Συμβουλίου τής Έπικρατείας, αποφασίζομεν:

Άνακαλοῦμεν τήν κηρυχθείσαν δυνάμει του από 31.1.1955 Β.Δ. άπαλλοτριώσιν δια τήν εξασφάλισιν θέας προς τήν θάλασσαν και τήν διατήρησιν τής μορφής του τοπίου κατά μήκος τής Έθνικής οδού Βουλιαγμένης — Βαρκίτζης Λομφάρδας — Σουνίου, ως προς τά υπ' αριθ. 1, 2 και 6 ακίνητα συνολικού έμβαδού 6.060 μ2 άπαντα κείμενα εις τήν χαρακτηριζομένην ως 7ην περιοχήν εις τό κτηματολογικόν διάγραμμα του Σ. Κανετάκη.

Η παρούσα άπόφασις δημοσιευθήτω δια τής Έφημερίδος τής Κυβερνήσεως.

Έν Αθήναις τή 23 Σεπτεμβρίου 1967

ΟΙ ΥΠΟΥΡΓΟΙ

ΕΠΙ ΤΩΝ ΟΙΚΟΝΟΜΙΚΩΝ ΥΦΥΠΟΥΡΓΟΣ

**ΣΠ. ΛΙΖΑΡΔΟΣ**

ΕΠΙ ΤΩΝ ΔΗΜΟΣΙΩΝ ΕΡΓΩΝ

**Π. ΤΣΑΡΟΥΧΗΣ**

'Αριθ. Δ. 9989)6386

(5)

Περί αναγκαστικής άπαλλοτριώσεως κτημάτων προς κατασκευήν τής Έθνικής οδού Άρναίας Έρισσού—Τμήμα Σταγειρών Ούρανοπούλεως Χαλκιδικής.

ΟΙ ΥΠΟΥΡΓΟΙ  
ΟΙΚΟΝΟΜΙΚΩΝ ΚΑΙ ΔΗΜΟΣΙΩΝ ΕΡΓΩΝ

Έχοντες υπ' όψιν: 1) Τάς διατάξεις τών παρ. 1 και 2 του άρθρου 1 του κώδικος «περί αναγκ. άπαλλοτριώσεων» Α.Ν. 1731)1939 (Β.Δ. από 29)30.4.53), ως αύται άντικατεστάθησαν δια του άρθρου 1 του Ν. Δ) τος 3979)59, 2) Τάς διατάξεις του άρθρου 23 του από 25-11-1929 Δ) τος περί κωδικοποίησεως τών περι κατασκευής και συντηρήσεως οδών κειμένων διατάξεων, αποφασίζομεν:

Κηρύσσομεν αναγκαστικώς άπαλλοτριωτέαν, λόγω δημοσίας ώφελείας, ήτοι προς κατασκευήν τής Έθνικής οδού Άρναίας Έρισσού Τμήμα Σταγειρών Ούρανοπούλεως, έκτασιν συνολ. έμβαδού 666,40 μ2 ως αύτη έμφανίζεται εις τό από 18.5.1967

κτηματολογικόν διάγραμμα τού Μηχανικού Ν. Δενδρινού και εἰς τὸν ἀπὸ 30-5-64 κτηματολογικὸν πίνακα τού ἰδίου μηχανικοῦ δεόντως τεθεωρημένων ὑπὸ τοῦ προϊσταμένου τῆς 7ης Ε.Υ.Ε.Ο. ἐπὶ τῆς ἐκτάσεως ταύτης ἀξιοῦν δικαιώματα κυριότητος οἱ Κεραλάς Γεώργιος, Φανσοῦς Γεώργιος καὶ λοιποί.

Ἡ ἀπαλλοτριωσις κηρύσσεται ὑπὲρ καὶ δαπάναις τού Δημοσίου.  
Ἡ παρούσα ἀπόφασις δημοσιευθήτω διὰ τῆς Ἐφημερίδος τῆς Κυβερνήσεως.

Ἐν Ἀθήναις τῇ 23 Σεπτεμβρίου 1967

ΟΙ ΥΠΟΥΡΓΟΙ

ΕΠΙ ΤΩΝ ΟΙΚΟΝΟΜΙΚΩΝ ΥΦΥΠΟΥΡΓΟΣ

ΕΠΙ ΤΩΝ ΔΗΜΟΣΙΩΝ ΕΡΓΩΝ

ΣΠ. ΛΙΖΑΡΔΟΣ

Π. ΤΣΑΡΟΥΧΗΣ

Ἄριθ. Δ. 9774)6275

(6)

Περὶ ἀναγκαστικῆς ἀπαλλοτριώσεως κτημάτων πρὸς βελτίωσιν τῆς χαράξεως τῆς ἐπαρχιακῆς ὁδοῦ Χλιαρὸ — Νέα Ρούματα — Πρασσὲ τμήμα Καρβουνόλακος Πρασσὲ Κρήτης.

ΟΙ ΥΠΟΥΡΓΟΙ

ΟΙΚΟΝΟΜΙΚΩΝ ΚΑΙ ΔΗΜΟΣΙΩΝ ΕΡΓΩΝ

Ἐχοντες ὑπ' ὄψει: 1) τὰς διατάξεις τῶν παραγρ. 1 καὶ 2 τοῦ ἀρθροῦ 1 τοῦ Κώδικος «περὶ ἀναγκαστικῶν ἀπαλλοτριώσεων» Α. Ν. 1731)1939 (Β.Δ. ἀπὸ 29)30.4.53), ὡς αὐταὶ ἀντικατεστάθησαν διὰ τοῦ ἀρθροῦ 1 τοῦ Ν. Δ)τος 3979)1959, 2) τὰς διατάξεις τοῦ ἀρθροῦ 23 τοῦ ἀπὸ 25.11.1929 Διατάγματος «περὶ κωδικοποιήσεως τῶν περὶ κατασκευῆς καὶ συντηρήσεως ὁδῶν κειμένων διατάξεων», ἀποφασίζομεν:

Κηρύσσομεν ἀναγκαστικῶς ἀπαλλοτριωτέαν, λόγω δημοσίας ὠφελείας, ἥτοι διὰ τὴν βελτίωσιν τῆς χαράξεως τῆς ἐπαρχιακῆς ὁδοῦ Χλιαρὸ — Νέα Ρούματα — Πρασσὲ, τμήμα Καρβουνόλακος — Πρασσὲ, ἔκτασιν 62.078,65 μ<sup>2</sup> ὡς αὕτη ἐμφαίνεται εἰς τὰ ἀπὸ 8.8.67 κτηματολογικὰ διαγράμματα ὑπὸ στοιχεῖα Κ7 — Κ9 — Κ20 — Κ29 — Κ33 — Κ50β, τῆς Δ)νσεως Τεχνικῶν Ὑπηρεσιῶν, Νομοῦ Χανίων καὶ τοὺς ἀπὸ 8.8.67 κτηματολογικοὺς πίνακας ὑπὸ τὰ αὐτὰ στοιχεῖα δεόντως τεθεωρημένα ἀπὸ 12.8.67 ὑπὸ τῆς περιφερειακῆς Δ)νσεως Δημοσίων Ἔργων Κρήτης.

Ἐπὶ τῆς ἄνω ἐκτάσεως ἀξιοῦν δικαιώματα κυριότητος οἱ Γδοντάκης Ἰωάννης, Καλφάκης Στυλιανὸς καὶ λοιποί.

Ἡ ἀπαλλοτριωσις κηρύσσεται ὑπὲρ καὶ δαπάναις τού Δημοσίου.

Ἡ παρούσα ἀπόφασις δημοσιευθήτω διὰ τῆς Ἐφημερίδος τῆς Κυβερνήσεως.

Ἐν Ἀθήναις τῇ 23 Σεπτεμβρίου 1967

ΟΙ ΥΠΟΥΡΓΟΙ

ΕΠΙ ΤΩΝ ΟΙΚΟΝΟΜΙΚΩΝ ΥΦΥΠΟΥΡΓΟΣ

ΕΠΙ ΤΩΝ ΔΗΜΟΣΙΩΝ ΕΡΓΩΝ

ΣΠ. ΛΙΖΑΡΔΟΣ

Π. ΤΣΑΡΟΥΧΗΣ

Ἄριθ. Δ. 8901)5707

(7)

Περὶ ἀναγκαστικῆς ἀπαλλοτριώσεως κτημάτων πρὸς βελτίωσιν τῆς χαράξεως τῆς ἐπαρχιακῆς ὁδοῦ Φουρνέ—Λάκων—Ὀμαλοῦ—Φαράγγι Σαμαριάς κατὰ τὸ τμήμα Ὀμαλὸς—Φαράγγι Σαμαριάς Νομοῦ Χανίων.

ΟΙ ΥΠΟΥΡΓΟΙ

ΟΙΚΟΝΟΜΙΚΩΝ ΚΑΙ ΔΗΜ. ΕΡΓΩΝ

Ἐχοντες ὑπ' ὄψει: 1) τὰς διατάξεις τῶν παρ. 1 καὶ 2 τοῦ ἀρθροῦ 1 τοῦ κώδικος «περὶ ἀναγκαστικῶν ἀπαλλοτριώσεων» Α. Ν. 1731)39 (Β.Δ. ἀπὸ 29)30.4.1953), ὡς αὐταὶ ἀντικατεστάθησαν διὰ τοῦ ἀρθροῦ 1 τοῦ Ν.Δ. 3979)59, 2) τὸ ἀρθρον 23 τοῦ ἀπὸ 25.11.29 Β.Δ. «περὶ κωδικοποιήσεως τῶν περὶ κατασκευῆς καὶ συντηρήσεως ὁδῶν κειμένων διατάξεων», ἀποφασίζομεν:

Κηρύσσομεν ἀναγκαστικῶς ἀπαλλοτριωτέαν, λόγω δημοσίας ὠφελείας, ἥτοι πρὸς βελτίωσιν τῆς χαράξεως τῆς ἐπαρχιακῆς ὁδοῦ Φουρνέ—Λάκων—Ὀμαλοῦ—Φαράγγι Σαμαριάς κατὰ τὸ τμήμα αὐτῆς Ὀμαλὸς—Φαράγγι Σαμαριάς, ἔκτασιν συνολικοῦ ἐμβαδοῦ 20.884,70 τ.μ. ὡς αὕτη εἰκονίζεται εἰς τὸ ἀπὸ 3.5.67 θεωρημένον παρὰ τοῦ Διευθυντοῦ ἸΥΝ

Χανίων κτηματολογικὸν διάγραμμα τού Μηχανικοῦ Π. Γκίκα, καὶ τὸν ἐπίσης θεωρημένον κτηματολογικὸν πίνακα τού ἰδίου Μηχανικοῦ.

Ἐπὶ τῆς ὡς ἄνω ἐκτάσεως προβάλλουν δικαιώματα κυριότητος οἱ Ψυλλάκης Ἐμμ., Μαυρογένης Γεώργιος, Καλφάκης Μιχ. κ.λ.π.

Ἡ ἀπαλλοτριωσις κηρύσσεται ὑπὲρ τού Δημοσίου καὶ δαπάναις τού Νομαρχιακοῦ Ταμείου Χανίων.

Ἡ παρούσα ἀπόφασις δημοσιευθήτω διὰ τῆς Ἐφημερίδος τῆς Κυβερνήσεως.

Ἐν Ἀθήναις τῇ 22 Αὐγούστου 1967

ΟΙ ΥΠΟΥΡΓΟΙ

ΕΠΙ ΤΩΝ ΟΙΚΟΝΟΜΙΚΩΝ ΥΦΥΠΟΥΡΓΟΣ

ΕΠΙ ΤΩΝ ΔΗΜΟΣΙΩΝ ΕΡΓΩΝ

ΣΠ. ΛΙΖΑΡΔΟΣ

Π. ΤΣΑΡΟΥΧΗΣ

Ἄριθ. Υ. 1555)6205

(8)

Περὶ ἀναγκαστικῆς ἀπαλλοτριώσεως ἀκινήτων ἐν τῇ περιόχῃ Ἐρμυανθείας Ἀχαΐας.

ΟΙ ΥΠΟΥΡΓΟΙ

ΟΙΚΟΝΟΜΙΚΩΝ ΚΑΙ ΚΟΙΝ. ΠΡΟΝΟΙΑΣ

Ἐχοντες ὑπ' ὄψει:

1. Τὴν ὑπ' ἀριθ. Ζ' Συντακτικὴν πράξιν «περὶ ἀπαλλοτριώσεως ἀκινήτων πρὸς ἀνοικοδόμησιν Οἰκισμῶν πληττομένων ὑπὸ θεομηγνίων».

2. Τὰς διατάξεις τοῦ Α.Ν. 1731)39 «περὶ ἀναγκαστικῶν ἀπαλλοτριώσεων», ὡς οὗτος ἐκωδικοποιήθη διὰ τοῦ ἀπὸ 29)30.4.53 Β.Δ. καὶ ἐτροποποιήθη διὰ τοῦ Ν.Δ. 3979)59.

3. Τὰς διατάξεις τοῦ ἀρθροῦ 16 τοῦ Ν. 4467)65, ἐν συνδυασμῷ πρὸς τὰς τῶν ἀρθροῦ 12 τοῦ ὑπ' ἀριθ. 460)29.5.1965 Β.Δ. «περὶ ἐφαρμογῆς μέτρων ἀφορωσῶν τὴν στεγαστικὴν ἀποκατάστασιν τῶν ἐκ σεισμῶν κλπ.» καὶ τῶν εἰς ἐκτέλεσιν τούτου ἐκδοθέντων Β.Δ.

4. Τὸ ὑπ' ἀριθ. 775)64 Β.Δ. «περὶ κωδικοποιήσεως διατάξεων «περὶ Λαϊκῆς Κατοικίας».

5. Τὰς διατάξεις τοῦ ἀρθροῦ 1 τοῦ Α.Ν. 64)9.7.67 «περὶ λήψεως μέτρων ἀποσκοπούντων, εἰς τὴν ταχέαν ἀνοικοδόμησιν τῶν μεταφερομένων συνεπειᾷ θεομηγνίων οἰκισμῶν».

6. Τὸ ὑπ' ἀριθ. 4670)8.8.67 πρακτικὸν τοῦ Κεντρικοῦ Συμβουλίου Στεγασσεως τοῦ Ὑπουργείου Κοιν. Πρόνοιας.

7. Τὸ ὑπ' ἀριθ. Ε. 25668)4226)15.7.67 ἔγγραφο τῆς ὑπηρεσίας Οἰκισμοῦ, ἀποφασίζομεν:

Κηρύσσομεν ἀναγκαστικῶς ἀπαλλοτριωτέαν, λόγω δημοσίας ὠφελείας ἥτοι διὰ τὴν μεταφορὰν τῶν κατολισθαίνοντων οἰκισμῶν Ἀλεποχωρίου. Ἀγ. Δημητρίου, Καλεντζίου, Μαραχίου, Ἀγ. Γεωργίου καὶ Μπατζεϊκῆν ἔκτασιν συνολικοῦ ἐμβαδοῦ (μ<sup>2</sup>) μέτρων τετραγωνικῶν 221886 μετὰ τῶν ἐπιχειμῶν, κειμένων ἐν τῇ περιφερείᾳ Ἐρμυανθείας Ἀχαΐας, ὡς αὕτη ἀπεικονίζεται ὑπὸ τὰ στοιχεῖα 1) ΑΒΓΔΕΖΗΘΙΚΑΝ ΝΕΟΠΡΣΤΥΦΧΨΩ καὶ 2) ἀγγελεξηδικλμνξοπστυφχψω. 1234α εἰς τὸ ὑπ' ἀριθ. 104)3)67 τοπογραφικὸν διάγραμμα καὶ ἀπὸ 28.6.67 κτηματολογικὸν πίνακα τῆς ὑπηρεσίας Οἰκισμοῦ.

Ἐπὶ τῆς ἀνωτέρω ἐκτάσεως, ἀξιοῦν δικαιώματα κυριότητος οἱ Βασιλόπουλος Ἰωάννης, Βασιλόπουλος Γ., Γεωργακόπουλος Χ. κλπ.

Ἡ ἀπαλλοτριωσις χαρακτηριζομένη κατεπείγουσα, κηρύσσεται ὑπὲρ καὶ δαπάναις τού Δημοσίου.

Ἡ ὑπὸ τοῦ Ἑλληνικοῦ Δημοσίου κατάληψις τῆς ἐκτάσεως ἐνεργεῖται παρ' ἐπιτροπῆς, πρὸς τοῦτο συγκροτηθησομένης ὑπὸ τοῦ Νομάρχου Ἀχαΐας μετὰ τὴν δημοσίευσιν τῆς παρούσης ἀποφάσεως εἰς τὴν Ἐφημερίδα τῆς Κυβερνήσεως καὶ ἐβασιουταὶ διὰ πρωτοκόλλου συνταγθησομένου εἰς ἐξαπλοῦν.

Τὸ Δημόσιον ὑποχρεοῦται, ὅπως καταδῶλῃ ἢ παρακαταθέσῃ εἰς τὸ Ταμεῖον Παρακαταθετῶν καὶ Δανείων τὴν ἀποζημιώσιν τῆς κατὰ τὸ ἀρθρον 6 τοῦ Β.Δ. 3979)59 πραγματικῆς ἀξίας τῶν ἀπαλλοτριουμένων ἀκινήτων τὸ βραδύτερον ἐντὸς ἔτους ἀπὸ τῆς καταλήψεως τῶν.

Ἡ ἀποζημιώσις αὕτη, ἐν προκειμένῳ δύναται νὰ εἶναι καὶ κατὰ τὴν διαδικασίαν τοῦ ἀρθροῦ 13 τοῦ Α.Ν. 1731)39 προσηρμοσμένη διὰ προσωρινῆς διατάξεως τοῦ οἰκείου Πρωτοδικῶν.

Ἡ παρούσα δημοσιευθήτω διὰ τῆς Ἐφημερίδος τῆς Κυβερνήσεως.

Ἐν Ἀθήναις τῆ 9 Σεπτεμβρίου 1967

ΟΙ ΥΠΟΥΡΓΟΙ

ΕΠΙ ΤΩΝ ΟΙΚΟΝΟΜΙΚΩΝ ΥΦΥΠΟΥΡΓΟΣ

ΕΠΙ ΤΗΣ ΚΟΙΝΩΝ. ΠΡΟΝΟΙΑΣ

ΣΠ. ΑΙΖΑΡΔΟΣ

ΕΥΣΤΑΘ. ΠΟΥΛΑΝΤΖΑΣ

### ΑΝΑΚΟΙΝΩΣΕΙΣ

Ἀριθ. Π. 17441)2104 (9)

Περὶ εἰδοποιήσεως τῆς γενομένης παρακαταθέσεως ἀποζημιώσεως ἐξ ἀναγκαστικῆς ἀπαλλοτριώσεως.

#### Ο ΥΠΟΥΡΓΟΣ ΤΩΝ ΟΙΚΟΝΟΜΙΚΩΝ

Ἐχοντες ὑπ' ὄψει: τὰ ἄρθρα 7 καὶ 24 τοῦ Α.Ν. 1731) 1939 «περὶ ἀναγκαστικῶν ἀπαλλοτριώσεων» ὡς οὗτος συνεπληρώθη καὶ ἐτροποποιήθη μεταγενεστέρως, φέρομεν εἰς γνώσιν τῶν κάτωθι ἀναφερομένων ἦτοι: 1) Τῶν κεκτημένων ἢ ἀξιούτων δικαιώματα κυριότητος ἐπὶ τῶν δυνάμει τῆς ὑπ' ἀριθ. Δ. 8064)5695)28-12-64 Ἐπιτοκίου ἀποφάσεως (Φ. Ε.Κ. 15)65 τ. Δ') ἀναγκαστικῶς ἀπαλλοτριωθέντων ἀκινήτων πρὸς μεταφορὰν τοῦ Συνοικισμοῦ Λεπτοκαριᾶς Πιερίας εἰς νέαν θέσιν, 2) τῶν τυχόν ἐπὶ τῶν ἀκινήτων τούτων ἐγγεγραμμένων ἐνυποθήκων ἢ κατασχόντων δανειστῶν ἢ τρίτων διεκδικητῶν, ὅτι: ἡ δυνάμει τῆς ὑπ' ἀριθ. 273)1965 ἀποφάσεως τοῦ Προέδρου Πρωτοδικῶν Κατερίνης καθορισθεῖσα προσωρινῶς ἀποζημίωσις διὰ τὰ ὑπ' ἀριθ. 1—6, 8—47, 49 καὶ 55α ἀκίνητα ὡς ταῦτα εἰκονίζονται εἰς τὸ ἀπὸ 30.5.1963 κτηματολογικὸν διάγραμμα καὶ πίνακα, ὡς καὶ εἰς τὴν κατάστασιν τῶν συνημμένων εἰς τὸ ὑπ' ἀριθ. Δ.465777) 0.6.1967 ἔγγραφο τοῦ Ἐπιτοκίου Κοιν. Πρόνοιας κατετέθη εἰς τὰ Ταμείον Παρακαταθηκῶν καὶ Δανείων ἐπαρχιακῶν Γραφείων Παρακ(α)τῶν Πιερίας ἐκδοθέντος τοῦ ὑπ' ἀριθ. 3994 τῆς 21.9.1967 γραμματίου συστάσεως παρακαταθήκης συνολικοῦ ποσοῦ δραχμῶν ἐπτὰ ἑκατομμυρίων τετρακοσίων δύο χιλιάδων τετρακοσίων 7.402.400.

Δημοσιευθήτω διὰ τῆς Ἐφημερίδος τῆς Κυβερνήσεως.

Ἐν Ἀθήναις τῆ 27 Σεπτεμβρίου 1967

Ἐντολῆ Ἐπιτοκίου

Ὁ Διευθυντῆς καὶ ἀ. α.

Θ. ΔΗΜΟΠΟΥΛΟΣ

Ἀριθ. 3098 (10)

Περὶ εἰδοποιήσεως τῆς γενομένης παρακαταθέσεως δι' ἀποζημιώσιν ἀπαλλοτριώσεως ἐκτάσεως περιφέρειας Καλαμάτας.

#### Ο ΝΟΜΑΡΧΗΣ ΜΕΣΣΗΝΙΑΣ

Λαβόντες ὑπ' ὄψιν:

1) Τὴν ὑπ' ἀριθ. 4376)3342)1965, κοινήν ἀπόφασιν τῶν Ἐπιτοκίων Οἰκονομικῶν καὶ Δημοσίων Ἔργων, δημοσιευθεῖσαν εἰς τὸ ὑπ' ἀριθ. 102)65 ΦΕΚ (τ. Δ'), περὶ ἀναγκαστικῆς ἀπαλλοτριώσεως ἀκινήτων, πρὸς διάνοξιν τῆς διὰ τῆς Κοινότητος Προαστίου, διερχομένης ἐπαρχιακῆς ὁδοῦ.

2) Τὴν ὑπ' ἀριθ. 184)66, ἀπόφασιν τοῦ Προέδρου Πρωτοδικῶν Καλαμάτας.

3) Τὴν ὑπ' ἀριθ. 717)14.3.67, γνωμοδότησιν τοῦ Νομικοῦ Συμβουλίου τοῦ Κράτους.

4) Ἰδόντες καὶ τὰς διατάξεις τοῦ ἀρθροῦ 24 τοῦ, ἀπὸ 29) 30.4.53 Β. Δ)τος, «περὶ κωδικοποιήσεως τῶν κειμένων διατάξεων, περὶ ἀναγκαστικῶν ἀπαλλοτριώσεων», εἰδοποιούμεν τούς. ἐν τῇ ὡς ἄνω Προεδρικῇ ἀποφάσει, ἀναγνωρισθέντας δικαιούχους ὡς καὶ πάντα ἔχοντα ἐμπράγματον δικαίωμα ἐπὶ τῶν ὡς ἄνω ἀκινήτων, ὅτι ἡ σχετικὴ ἀποζημίωσις κατετέθη, εἰς τό, ἐν Καλαμάτα, Ταμείον Παρακαταθηκῶν καὶ Δανείων, τὸ ποσὸν τῶν δραχμῶν, δέκα τεσσάρων χιλιάδων ἐπτὰ (ἀρ. 14.007)

καὶ ὅτι, ἐξεδόθη πρὸς τοῦτο, τὸ ὑπ' ἀριθ. 4100)13.9.67, γραμματίον συστάσεως παρακαταθήκης.

Ἐν Καλαμάτα τῆ 22 Σεπτεμβρίου 1967

Ὁ Νομάρχης, ὡς Πρόεδρος τοῦ Ν. Γ.  
ΑΡ. ΚΑΚΟΥΡΗΣ

Ἀριθ. 9840.

(11)

Περὶ παρακαταθέσεως τοῦ ποσοῦ τῆς ἀποζημιώσεως κτημάτων ἀπαλλοτριωθέντων πρὸς διάνοξιν δασικῆς ὁδοῦ περ. Δασαρχεῖου Πύργου.

#### Ο ΔΑΣΑΡΧΗΣ ΠΥΡΓΟΥ

Ἐχοντες ὑπ' ὄψει: τὰ ἄρθρα 7 καὶ 24 τοῦ Α.Ν. 1731)39 περὶ ἀναγκαστικῶν ἀπαλλοτριώσεων, φέρομεν εἰς γνώσιν τῶν ἐνδιαφερομένων τὰ κάτωθι:

α) Τῶν κεκτημένων ἢ ἀξιούτων δικαιώματα κυριότητος ἐπὶ τῶν ἀκινήτων τῶν ἀπαλλοτριωθέντων δυνάμει τῆς ὑπ' ἀριθ. Γ3894)7986)2-12-1965 ἀποφάσεως τῶν Ἐπιτοκίων Οἰκονομικῶν καὶ Γεωργίας (ΦΕΚ 193)1965 τ. Δ') πρὸς κατασκευὴν τῆς Δασικῆς ὁδοῦ Ἀλώνια Μηλεῶν—Λάκκα Ποῦσι περιφέρειας τοῦ Δασαρχεῖου Πύργου.

β) Τῶν τυχόν ἐπὶ τῶν ἀκινήτων τούτων ἐγγεγραμμένων ἐνυποθήκων ἢ κατασχόντων δανειστῶν.

Ὅτι ἡ διὰ τῆς ὑπ' ἀριθ. 177)66 ἀποφάσεως τοῦ Προέδρου Πρωτοδικῶν Ἠλείας καθορισθεῖσα προσωρινῇ ἀποζημίωσις τῶν ἀπαλλοτριωθέντων ὡς ἄνω ἀκινήτων τῶν ἐμφαινόμενων εἰς τὸν ἀπὸ 19-10-65 κτηματολογικὸν πίνακα τοῦ Δασολόγου Εὐθύμιου Παπασυδουμίου, θεωρημένον ὑπὸ τοῦ Δασάρχου Πύργου τὴν 19-10-65 παρακατετέθη εἰς τὸ Ταμείον Παρακαταθηκῶν καὶ Δανείων Ἠλείας ἐκδοθέντων τῶν ὑπ' ἀριθ. 6622 καὶ 6623)25.5.67 γραμματίων παρακαταθηκῶν συνολικοῦ ποσοῦ δραχμῶν τεσσαράκοντα χιλιάδων ἑκατὸν ἐβδομήκοντα τριῶν καὶ 400)ο συμφώνως τῇ ἀνωτέρω ἀποφάσει καὶ τοῦ ὑπ' ἀριθ. 1311 καὶ ἀπὸ 4.5.67 πρακτικοῦ Ν. Συμβουλίου τοῦ Κράτους.

Ἐν Πύργῳ τῆ 25 Σεπτεμβρίου 1967

Ὁ Δασάρχης Πύργου  
ΝΙΚ. ΧΟΧΛΙΟΥΡΟΣ

### ΠΟΛΕΟΔΟΜΙΑ

#### Β. ΔΙΑΤΑΓΜΑΤΑ

(12)

Περὶ τροποποιήσεως τοῦ ρυμοτομικοῦ σχεδίου Ἀμφίσσης.

#### ΚΩΝΣΤΑΝΤΙΝΟΣ ΒΑΣΙΛΕΥΣ ΤΩΝ ΕΛΛΗΝΩΝ

Ἐχοντες ὑπ' ὄψιν τὰς διατάξεις τοῦ ἀπὸ 17 Ἰουλίου 1923 Ν. Διατάγματος «περὶ σχεδίων πόλεων κλπ.», ὡς μεταγενεστέρως ἐτροποποιήθησαν καὶ συνεπληρώθησαν καὶ εἰδικώτερον τῶν ἀρθρῶν 3 καὶ 70 αὐτοῦ καὶ ἰδόντες τὰς ὑπ' ἀριθ. 11) 164)1965 καὶ 18)342)1965 πράξεις τοῦ Δημοτικοῦ Συμβουλίου Ἀμφισσῶν, ὡς καὶ τὰς ὑπ' ἀριθ. 278)1965 καὶ 117) 1967 γνωμοδοτήσεις τοῦ Συμβουλίου Δημοσίων Ἔργων (Τμήμα Οἰκισμοῦ), προτάσει τοῦ Ἡμετέρου ἐπὶ τῶν Δημοσίων Ἔργων Ἐπιτοκίου, ἀπεφασίσαμεν καὶ διατάσσομεν:

Ἄρθρον μόνον.

Ἐγκρίεται ἡ τροποποίησις τοῦ ρυμοτομικοῦ σχεδίου Ἀμφίσσης, ὡς ἐμφαίνεται εἰς τὸ ὑπὸ τοῦ Γενικοῦ Διευθυντοῦ Δημοσίων Ἔργων, θεωρημένον διὰ τῆς ὑπ' ἀριθ. Ε.25735) 1967 πράξεως αὐτοῦ σχετικὸν πρωτότυπον διάγραμμα ὑπὸ κλίμακα 1:1000, οὗτινος συσπικτὸν ἀντίτυπον δημοσιεύεται κατωτέρω.


Εἰς τὸν αὐτὸν ἐπὶ τῶν Δημοσίων Ἔργων Ἐπιτοκίου, ἀνατίθεμεν τὴν δημοσίευσιν καὶ ἐκτέλεσιν τοῦ παρότος Διατάγματος.

Ἐν Ἀθήναις τῆ 24 Αὐγούστου 1967

ΚΩΝΣΤΑΝΤΙΝΟΣ  
Β.

Ο ΕΠΙ ΤΩΝ ΔΗΜΟΣΙΩΝ ΕΡΓΩΝ ΥΠΟΥΡΓΟΣ

Π. ΤΣΑΡΟΥΧΗΣ

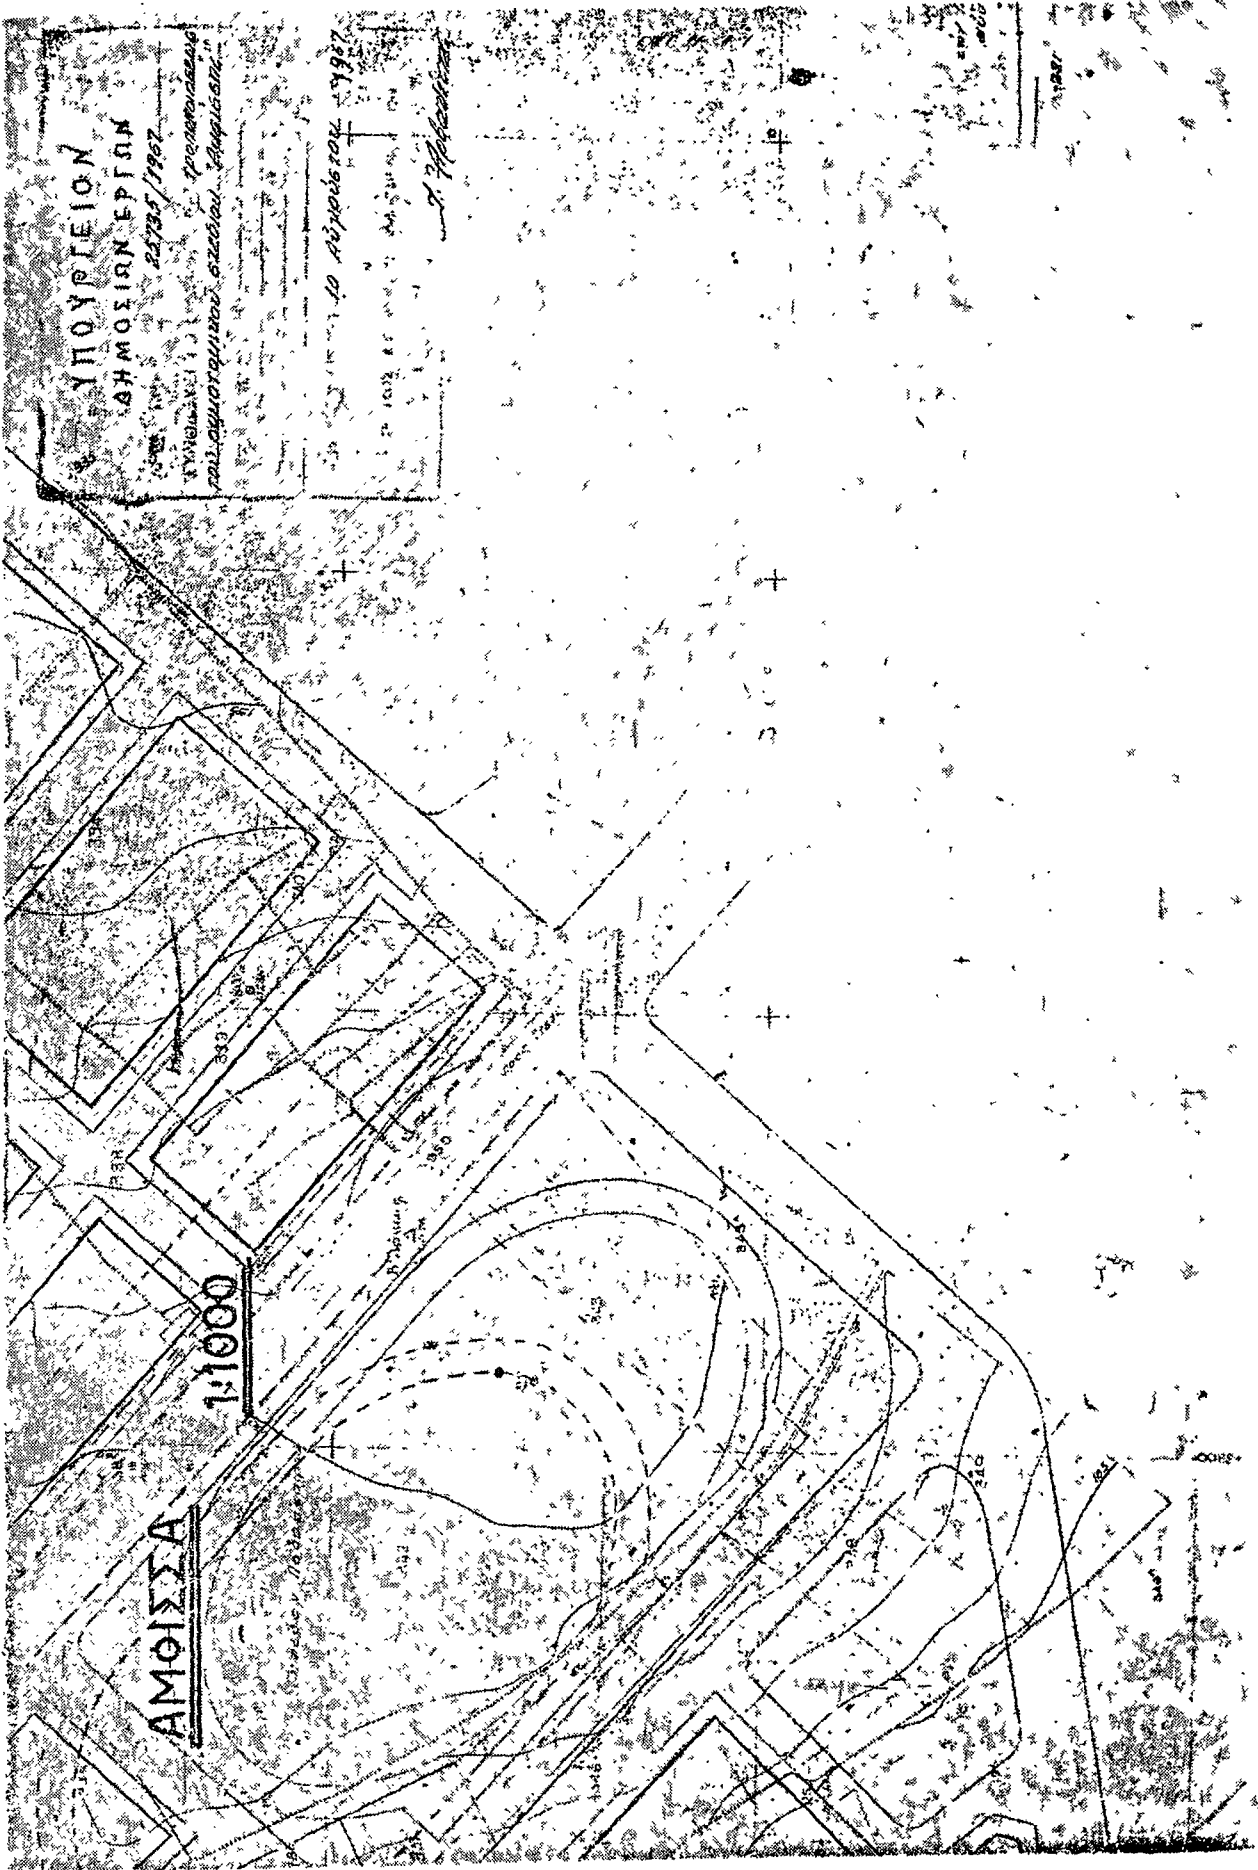

(13)

Περὶ τροποποιήσεως καὶ ἐπεκτάσεως τοῦ ρυμοτομικοῦ σχεδίου Γαλατσίου (Ἀττικῆς) καὶ καθορισμοῦ τῶν ὄρων καὶ περιορισμῶν δομῆσεως τῶν οἰκοπέδων αὐτοῦ.

**ΚΩΝΣΤΑΝΤΙΝΟΣ  
ΒΑΣΙΛΕΥΣ ΤΩΝ ΕΛΛΗΝΩΝ**

Ἐχοντες ὑπ' ὄψιν τὰς διατάξεις τοῦ ἀπὸ 17 Ἰουλίου 1923 Ν. Δ)τος «περὶ σχεδίων πόλεων κλπ.», ὡς μεταγενεστέρως ἐτροποποιήθησαν καὶ συνεπληρώθησαν καὶ εἰδικώτερον τῶν ἄρθρων 3, 9 καὶ 70 αὐτοῦ, καὶ ἰδόντες τὴν ὑπ' ἀριθ. 74)1965 πρᾶξιν τοῦ Δημοτικοῦ Συμβουλίου Γαλατσίου (Ἀττικῆς), τὰς ὑπ' ἀριθ. 349)1966 καὶ 587)1966 γνωμοδοτήσεις τοῦ Συμβουλίου Δημοσίων Ἔργων (Τμήμα Οἰκισμοῦ), ὡς καὶ τὴν ὑπ' ἀριθ. 248)1967 γνωμοδότησιν τοῦ Συμβουλίου τῆς Ἐπικρατείας, προτάσει τοῦ Ἡμετέρου ἐπὶ τῶν Δημοσίων Ἔργων Ἰπουργοῦ, ἀπεφασίσαμεν καὶ διατάσσομεν:

**Ἄρθρον 1.**

Ἐγκρίνεται ἡ τροποποίησις καὶ ἐπέκτασις τοῦ ρυμοτομικοῦ σχεδίου Γαλατσίου (Ἀττικῆς) εἰς τὴν μεταξὺ τῶν ὁδῶν Δρίσκου, Ποσσῶδ, Ἡλείρου καὶ Ἀλτέως περιοχὴν, ὡς ἐμφαίνεται εἰς τὸ ὑπὸ τοῦ Γενικοῦ Διευθυντοῦ Δημοσίων Ἔργων, τεθεωρημένον διὰ τῆς ὑπ' ἀριθ. Ε. 16786)1967 πράξεως αὐτοῦ. σχετικὸν πρωτότυπον διάγραμμα ὑπὸ κλίμακα 1:500, οὗτινος συνοπτικὸν ἀντίτυπον δημοσιεύεται κατωτέρω.

**Ἄρθρον 2.**

Κατὰ τὸ πρόσωπον τῶν οἰκοπέδων ὠκοδομημένων ἢ μὴ τῶν κειμένων ἐντὸς τοῦ ὡς ἄνω τροποποιουμένου καὶ ἐπεκτεινομένου τμήματος σχεδίου ρυμοτομίας (ἄρθρον 1 τοῦ παρόντος) ἐπιβάλλεται προκήπιον (πρασινὰ) πλάτους πέντε (5) μέτρων, ὡς ἐν τῷ αὐτῷ σχεδίῳ ἐμφαίνεται.

**Ἄρθρον 3.**

1. Τὰ ἐλάχιστα ὄρια ἐμβαδοῦ καὶ διαστάσεων τῶν οἰκοπέδων. ἐφ' ὧν διὰ τοῦ παρόντος τροποποιεῖται καὶ ἐπεκτείνεται τὸ ρυμοτομικὸν σχέδιον, ὀρίζονται ὡς ἀκολούθως:

Ἐλάχιστον πρόσωπον δώδεκα (12) μέτρα.

Ἐλάχιστον βάθος δέκα ἕξ (16) μέτρα.

Ἐλάχιστον ἐμβαδὸν διακόσια πενήκοντα (250) τετρ. μέτρα.

2. Κατὰ παρέκκλισιν ἀπὸ τῆς προηγουμένης παραγράφου. θεωροῦνται ἄρτια ἀκὶ οἰκοδομήσιμα τὰ οἰκόπεδα, ἅτινα κατὰ τὴν 11ην Μαΐου 1965, δὲν εἶχον μὲν τὰ κατὰ τὰ ἄνω καθορισθέντα ἐλάχιστα ὄρια, πλὴν ὅμως ταῦτα εἶχον:

Ἐλάχιστον πρόσωπον ἕξ (6) μέτρα.

Ἐλάχιστον βάθος ἑπτὰ καὶ ἡμισυ (7,50) μέτρα.

Ἐλάχιστον ἐμβαδὸν ἑκατὸν δώδεκα καὶ ἡμισυ (112,50) τετρ. μέτρα.

**Ἄρθρον 4.**

Τὸ μέγιστον ποσοστὸν καλύψεως τῶν οἰκοπέδων. ἐφ' ὧν διὰ τοῦ παρόντος τροποποιεῖται καὶ ἐπεκτείνεται τὸ ρυμοτομικὸν σχέδιον, ὀρίζεται διὰ μὲν τὰ μὴ γωνιαῖα οἰκόπεδα εἰς ἑβδομήκοντα πέντε ἐπὶ τοῖς ἑκατὸν (57%), διὰ δὲ τὰ κείμενα ἐπὶ τῆς συναντήσεως δύο ἢ περισσοτέρων ὁδῶν (γωνιαῖα) εἰς ὀγδοήκοντα ἑπτὰ ἐπὶ τοῖς ἑκατὸν (87%) τῆς ἐπιφανείας αὐτῶν.

**Ἄρθρον 5.**

Ὡς οἰκοδομικὸν σύστημα ἐπὶ τῶν οἰκοπέδων ἐφ' ὧν διὰ τοῦ παρόντος τροποποιεῖται καὶ ἐπεκτείνεται τὸ ρυμοτομικὸν σχέδιον: ὀρίζεται τὸ συνεχές.

Εἰς τὸν αὐτὸν ἐπὶ τῶν Δημοσίων Ἔργων Ἰπουργόν, ἀνατίθεμεν τὴν δημοσίευσιν καὶ ἐκτέλεσιν τοῦ παρόντος Διατάγματος.

Ἐν Ἀθήναις τῇ 24 Αὐγούστου 1967

**ΚΩΝΣΤΑΝΤΙΝΟΣ**

**Β.**

Ο ΕΠΙ ΓΕΝ ΔΗΜΟΣΙΩΝ ΕΡΓΩΝ ΥΠΟΥΡΓΟΣ

**Π. ΤΣΑΡΟΥΧΗΣ**



## ΑΝΑΚΟΙΝΩΣΕΙΣ

(14)

Περὶ εἰδοποιήσεως τῆς γενομένης παρακαταθέσεως δι' αναγκαστικὴν ἀπαλλοτριώσιν λόγῳ ρυμοτομήσεως οἰκοπέδου πρὸς διάνοξιν δημοτικῆς ὁδοῦ ἐν Τριπόλει μεταξὺ τῶν οἰκοδομικῶν τετραγώνων τοῦ ἰσχύοντος σχεδίου πόλεως ὑπ' ἀριθ. 156 καὶ 157.

## Ο ΔΗΜΑΡΧΟΣ ΤΡΙΠΟΛΕΩΣ

Γνωστοποιεῖται ὅτι ὁ Διευθυντὴς τοῦ Δημοσίου Γραφείου Μαντινείας κατέθηκεν εἰς τὸ Ταμεῖον Παρακαταθηκῶν καὶ Δανείων (Γραφεῖον Παρακαταθηκῶν Μαντινείας), δυνάμει τοῦ ὑπ' ἀριθ. 3074 τῆς 5ης Σεπτεμβρίου 1967 Γραμματίου Παρακαταθήκης τοῦ ὡς ἄνω Γραφείου. τὴν πρὸς τῶν ὀφει-

μῶν ἐν συνόλῳ εἴκοσι τριῶν χιλιάδων ἑπτακοσίων τεσσαράκοντα ἑννέα καὶ ἑξήκοντα (23.749,60), δι' ἀποζημιώσιν εἰκασμένων δικαιούχων λόγῳ γενομένης ἀπαλλοτριώσεως συνεπείᾳ ρυμοτομήσεως δυνάμει τοῦ ἰσχύοντος σχεδίου πόλεως τῆς Τριπόλεως, ἀκινήτου, πρὸς διάνοξιν δημοτικῆς ὁδοῦ μεταξὺ τῶν οἰκοδομικῶν τετραγώνων 156 καὶ 157 ἐν Τριπόλει καὶ δυνάμει καὶ εἰς ἐκτέλεσιν τῆς ὑπ' ἀριθ. 1 τοῦ 1965 πράξεως ἀναλογισμοῦ τῆς Δ)σεως Τεχνικῶν Ὑπηρεσιῶν Ν. Ἀρκαδίας καὶ τῆς ὑπ' ἀριθ. 31)1967 ἀποφάσεως τοῦ Πρὸεδρου Πρωτοδικῶν Τριπόλεως. Εἰδοποιεῖται περὶ τῆς καταθέσεως ταύτης οἱ δικαιούχοι λήψεως τῆς ἀποζημιώσεως κατὰ Νόμον.

Ἐν Τριπόλει τῇ 23 Σεπτεμβρίου 1967

Ὁ Δήμαρχος  
Γ. ΠΟΛΥΧΡΟΝΟΠΟΥΛΟΣ