

ΕΦΗΜΕΡΙΣ ΤΗΣ ΚΥΒΕΡΝΗΣΕΩΣ

ΤΟΥ ΒΑΣΙΛΕΙΟΥ ΤΗΣ ΕΛΛΑΔΟΣ

ΕΝ ΑΘΗΝΑΙΣ
ΤΗ 11 ΦΕΒΡΟΥΑΡΙΟΥ 1967
ΤΕΥΧΟΣ ΤΕΤΑΡΤΟΝ
ΑΡΙΘΜΟΣ ΦΥΛΛΟΥ
13

ΠΕΡΙΕΧΟΜΕΝΑ

ΑΠΑΛΛΟΤΡΙΩΣΕΙΣ ΑΠΟΦΑΣΕΙΣ

- Περί ανακλήσεως αναγκαστικής απαλλοτριώσεως εις Πέλεκα Κερκύρας. 1
- Περί αναγκαστικής απαλλοτριώσεως κτημάτων προς μεταφοράν Οικισμού 'Αλονήσου, Ν. Μαγνησίας. 2
- Περί αναγκαστικής απαλλοτριώσεως κτημάτων εις Σιδηροδρομικόν Σταθμόν Σιδηροκάστρου - Πόλεως λόγω διαρρυθμίσεως του ομώνυμου Σταθμού. 3
- Περί επικυρώσεως ενδέσεως καθορισμού όριών αιγιαλού και παραλίας εις περιοχήν Πόρτο - Χέλι. 4
- Περί αναγκαστικής απαλλοτριώσεως υπέρ τής Κοινότητος Δημητροπούλου Ν. 'Αχαΐας 5
- Περί αναγκαστικής απαλλοτριώσεως υπέρ τής Κοινότητος Καλεντζίου του Ν. 'Αχαΐας. 6
- Περί αναγκαστικής απαλλοτριώσεως ακινήτου υπέρ τής Κοινότητος 'Ελους Ν. Λακωνίας. 7
- Περί αναγκαστικής απαλλοτριώσεως ακινήτου υπέρ τής Κοινότητος 'Ιτέας Ν. Λαρίσης. 8

ΑΝΑΚΟΙΝΩΣΕΙΣ

- Περί ειδοποιήσεως τής γενομένης καταθέσεως τής αποζημιώσεως ακινήτων απαλλοτριωθέντων προς διαμόρφωσιν του χώρου κατά την άφετηρίαν τής υπ' αριθ. 13 επαρχιακής όδου 'Αμαρίου εις χ.δ. 3+200 του πρόσ 'Ηράκλειον τμήματος τής υπ' αριθ. 90 'Εθνικής όδου. 9
- Περί ειδοποιήσεως τής γενομένης καταθέσεως τής αποζημιώσεως ακινήτων απαλλοτριωθέντων προς διάνοξιν τής επαρχιακής όδου Κιλκίς - Πετριτσίου. 10
- Περί ειδοποιήσεως τής γενομένης καταθέσεως τής αποζημιώσεως ακινήτων απαλλοτριωθέντων προς επέκτασιν του 'Αερολιμένος 'Ελληνικού. 11
- Περί ειδοποιήσεως τής γενομένης καταθέσεως τής αποζημιώσεως ακινήτων απαλλοτριωθέντων προς επέκτασιν του 'Αερολιμένος 'Ελληνικού 12
- Περί ειδοποιήσεως τής γενομένης καταθέσεως τής αποζημιώσεως ακινήτων απαλλοτριωθέντων προς κατασκευήν του φράγματος Πηνειού 'Ηλείας. 13
- Περί ειδοποιήσεως τής εν 'Αθήναις (Σκαβίου 15) έδρευούσης 'Ανωμόμου 'Εταιρείας υπό την έπωνυμίαν «ΟΡΓΑΝΙΣΜΟΣ ΤΗΛΕΠΙΚΟΙΝΩΝΙΩΝ ΤΗΣ ΕΛΛΑΔΟΣ Α.Ε.» (ΟΤΕ), νομίμως εκπροσωπούμενης περί τής γενομένης υπ' αυτής παρακαταθέσεως αποζημιώσεως έξ αναγκαστικής απαλλοτριώσεως έδαφικής εκτάσεως εν Χανίοις Κρήτης και επί των όδών Σπρακτηγού Τζανακάκη και Φωτιάδη Πατσά. 14

ΠΟΛΕΟΔΟΜΙΑ Β. ΔΙΑΤΑΓΜΑΤΑ

- Περί προσθήκης έδαφίου εις την παράγραφον 5 του άρθρου 17 του από 9.8.1955 Β. Δ)τος περί Γ.Ο.Κ. 15

- Περί τρόπου δομήσεως οικόπεδων τινών του ρυμοτομικού σχεδίου Χαλανδρίου ('Αττικής). 16
- Περί τροποποιήσεως του ρυμοτομικού σχεδίου τής πόλεως Πρωτοτάνης Δράμας. 17

ΑΝΑΚΟΙΝΩΣΕΙΣ

- Περί μετατοπίσεως των οικοδομικών γραμμών του μεταξύ των όδων Πατρ. 'Ιωακείμ - Πριγκηπονήτων τμήματος τής όδου Δάμιονος Πατρών. 18
- Περί καταθέσεως προσωρινής αποζημιώσεως εις το Ταμείον Παρακαταθημών και Δανείων Μυλοποτάμου Ρεθύμνης υπό τής Κοινότητος Μαργαριτών Ρεθύμνης. 19
- Περί ειδοποιήσεως τής γενομένης παρακαταθέσεως αποζημιώσεως λόγω απαλλοτριώσεως (προσκυρώσεως) ακινήτου εις Τυμπάκι - 'Ηρακλείου Κρήτης. 20
- Περί ειδοποιήσεως τής γενομένης παρακαταθέσεως αποζημιώσεως λόγω αναγκαστικής απαλλοτριώσεως οικόπεδου εν Χανίοις. 21

ΑΠΑΛΛΟΤΡΙΩΣΕΙΣ

ΑΠΟΦΑΣΕΙΣ

'Αριθ. Α. 1929)265. (1)

Περί ανακλήσεως αναγκαστικής απαλλοτριώσεως εις Πέλεκα Κερκύρας.

ΟΙ ΥΠΟΥΡΓΟΙ

ΠΡΟΕΔΡΙΑΣ ΚΥΒΕΡΝΗΣΕΩΣ ΚΑΙ ΟΙΚΟΝΟΜΙΚΩΝ

'Εχοντες υπ' όψει: 1) τας διατάξεις του άρθρου 2 του Α.Ν. 1731)39 περί αναγκαστικών απαλλοτριώσεων, ως ούτος εκωδικοποιήθη διά του από 29)30 'Απριλίου 1953 Β. Δ)τος και 2) το υπ' αριθ. 82655)19.12.66 έγγραφον του 'Ελληνικού 'Οργανισμού Τουρισμού, αποφασίζομεν:

'Ανακαλούμεν την διά τής ημετέρας υπ' αριθ. Α.30624)8372)2.12.1960 απόφασεως, δημοσιευθείσης διά του υπ' αριθ. 179 φύλλου του Δ' τεύχους τής 'Εφημερίδος τής Κυβερνήσεως τής 14.12.1960, κηρυχθείσαν αναγκαστικήν απαλλοτριώσιν έδαφικής εκτάσεως εις θέσιν «'Ευαγγελίστρια» περιοχής του χωρίου Πέλεκα του Νομού Κερκύρας σολοικου έμβαδού μ2 9.300 περίπου, ως αυτή έμφαίνεται εις το από 25.10.56 υπό κλίμακα 1:500 και υπό στοιχεία ΑΒΓΔΕΖΗΘΙΚΑ τοπογραφικόν και κτηματολογικόν διάγραμμα του 'Ελληνικού 'Οργανισμού Τουρισμού, καθόσον ή ως άνω απαλλοτριώσις δέν συντελέσθη έμπροσθέντων.

'Η προϋσασ δημοσιευθήτω διά τής 'Εφημερίδος τής Κυβερνήσεως.

'Εν 'Αθήναις τή 34 'Ιανουαρίου 1967

ΟΙ ΥΠΟΥΡΓΟΙ

ΕΠΙ ΤΗΣ ΠΡΟΕΔΡΙΑΣ ΚΥΒΕΡΝΗΣΕΩΣ
Ν. ΚΑΡΜΙΡΗΣ
ΕΠΙ ΤΩΝ ΟΙΚΟΝΟΜΙΚΩΝ
Π. ΣΤΕΡΙΩΤΗΣ

Άριθ. Υ. 1916)6678.

(2)

Περί αναγκαστικής απαλλοτριώσεως κτημάτων προς μεταφοράν οίκισμou 'Αλονήσου Νομού Μαγνησίας.

ΟΙ ΥΠΟΥΡΓΟΙ
ΣΥΝΤΟΝΙΣΜΟΥ, ΟΙΚΟΝΟΜΙΚΩΝ,
ΚΟΙΝΩΝ. ΠΡΟΝΟΙΑΣ ΚΑΙ ΔΗΜΟΣΙΩΝ ΕΡΓΩΝ

Έχοντες υπ' όψιν: 1) τὰς διατάξεις τοῦ Α.Ν. 1731)39 «περί αναγκαστικῶν απαλλοτριώσεων», ὡς οὗτος ἐκωδικοποιήθη διὰ τοῦ ἀπὸ 29)30.4.53 Β. Δ)τος καὶ ἐτροποποιήθη διὰ τοῦ Ν. Δ)τος 3979)59. 2) τὰς διατάξεις τοῦ ἄρθρου 13 τοῦ ὑπ' ἀριθ. 775)64 καὶ τοῦ ἄρθρου 12 παρ. 1 τοῦ ὑπ' ἀριθ. 460)65 Β. Δ)τος, 3) Ἀπόσπασμα πρακτικῶν τῆς ὑπ' ἀριθ. 4645)25.8.66 συνεδριάσεως τοῦ Κεντρικοῦ Συμβουλίου Στεγαστικῶν τοῦ Ὑπουργείου Κοιν. Προνοίας, καὶ 4) τὸ ὑπ' ἀριθ. Ε. 22609)6256)13.8.66 ἔγγραφο τῆς Ὑπηρεσίας Οἰκισμοῦ, ἀποφασίζομεν:

Κηρύσσομεν ἀναγκαστικῶς ἀπαλλοτριωτέαν, λόγω δημοσίας ὠφελείας, ἤτοι: πρὸς μεταφοράν τοῦ Οἰκισμοῦ Ἀλονήσου Νομοῦ Μαγνησίας, ἑκτασιν συνολικοῦ ἐμβαδοῦ μέτρων τετραγωνικῶν 127.583, ὡς αὕτη εἰκονίζεται εἰς τὸ ὑπ' ἀριθ. 521)11 τοπογραφικὸν διάγραμμα τοῦ Μηχανικοῦ Κ. Ξαγοράρη καὶ εἰς τὸν ἀπὸ 10.8.1966 κτηματολογικὸν πῖνακα τοῦ ἰδίου Μηχανικοῦ, δεδωρῶτος θεωρηθέντα ὑπὸ τοῦ Δ)ντοῦ τῆς Ὑπηρεσίας Οἰκισμοῦ Α. Σπανοῦ.

Ἐπὶ τῆς ἄνω ἐκτάσεως προβάλλουν δικαιώματα οἱ Ἀποστ. Καλογιάννης, Δημ. Κυριαζῆς κλπ.

Ἡ ἀπαλλοτριώσις κηρύσσεται κατεπείγουσα ὑπὲρ καὶ δαπάναις τοῦ Δημοσίου.

Ἡ παροῦσα ἀπόφασις δημοσιευθήτω διὰ τῆς Ἐφημερίδος τῆς Κυβερνήσεως.

Ἐν Ἀθήναις τῆ 24 Ἰανουαρίου 1967

ΟΙ ΥΠΟΥΡΓΟΙ

ΕΠΙ ΤΟΥ ΣΥΝΤΟΝΙΣΜΟΥ ΥΠΟΥΡΓΟΣ

Α. ΜΑΝΤΖΑΒΙΝΟΣ

ΕΠΙ ΤΩΝ ΔΗΜΟΣΙΩΝ ΕΡΓΩΝ

Δ. ΠΙΠΠΑΣ

ΕΠΙ ΤΩΝ ΟΙΚΟΝΟΜΙΚΩΝ

Π. ΣΤΕΡΙΩΤΗΣ

ΕΠΙ ΤΗΣ ΚΟΙΝΩΝ. ΠΡΟΝΟΙΑΣ

Ι. ΧΡΥΣΙΚΟΣ

Άριθ. Σ. 13367)7479.

(3)

Περί αναγκαστικής απαλλοτριώσεως κτημάτων εἰς Σιδ)κὸν Σταθμὸν Σιδηροκάστρου — Πόλεως λόγω διαρρυθμίσεως τοῦ ὁμωνύμου σταθμοῦ.

ΟΙ ΥΠΟΥΡΓΟΙ
ΟΙΚΟΝΟΜΙΚΩΝ ΚΑΙ ΣΥΓΚΟΙΝΩΝΙΩΝ

Έχοντες υπ' όψιν: 1) Τὰς διατάξεις τοῦ Α. Ν. 1731)39 «περί αναγκαστικῶν ἀπαλλοτριώσεων», ὡς οὗτος ἐκωδικοποιήθη διὰ τοῦ ἀπὸ 29)30.4.53 Β. Δ)τος καὶ ἐτροποποιήθη διὰ τοῦ Ν. Δ)τος 3979)59. 2) Τὰς διατάξεις τοῦ ἀπὸ 18.9.1925 Ν. Δ)τος κυρωθέντος διὰ τοῦ ἀπὸ 7.10.27 ὁμοίου «περί αναγκαστικῶν ἀπαλλοτριώσεων κτημάτων διὰ συμπληρωματικὰς ἐγκαταστάσεις τῶν Μακεδονικῶν σιδ)μῶν, ἀποφασίζομεν:

Κηρύσσομεν ἀναγκαστικῶς ἀπαλλοτριωτέαν, λόγω δημοσίας ὠφελείας, ἤτοι διὰ τὴν διαρρυθμίσειν τοῦ Σιδηροδρομικοῦ σταθμοῦ Σιδηροκάστρου — Πόλεως, πρὸς ἐξυπηρέτησιν τῆς ἐμπορευματικῆς κινήσεως ἑκτασιν συνολικοῦ ἐμβαδοῦ μέτρων τετραγωνικῶν 20.225, ὡς αὕτη εἰκονίζεται εἰς τὸ ἀπὸ 10.6.1966 κτηματολογικὸν διάγραμμα μετὰ τοῦ ἐπ' αὐτοῦ κτηματολογικοῦ πίνακος τῶν Σ.Ε.Κ., θεωρηθέντων τὴν 12.10.1966 ὑπὸ τοῦ Γεν. Διευθυντοῦ τῆς Γεν. Δ)νσεως Μεταφορῶν τοῦ Ὑπουργείου Συγκοινωνιῶν.

Ἐπὶ τῆς ἄνω ἐκτάσεως προβάλλουν δικαιώματα κυριότητος οἱ Ἰωάννης Τουλῆς, Ἰλίας Σταμπούλης κλπ.

Ἡ ἀπαλλοτριώσις κηρύσσεται κατ' ἐπείγουσα ὑπὲρ καὶ δαπάνης τοῦ Δημοσίου.

Ἡ παροῦσα ἀπόφασις δημοσιευθήτω διὰ τῆς Ἐφημερίδος τῆς Κυβερνήσεως.

Ἐν Ἀθήναις τῆ 1 Φεβρουαρίου 1967

ΟΙ ΥΠΟΥΡΓΟΙ

ΕΠΙ ΤΩΝ ΟΙΚΟΝΟΜΙΚΩΝ

Π. ΣΤΕΡΙΩΤΗΣ

ΕΠΙ ΤΩΝ ΣΥΓΚΟΙΝΩΝΙΩΝ

ΕΠ. ΣΤΑΣΙΝΟΠΟΥΛΟΣ

Άριθ. Ν. 8621.

(4)

Περί ἐπικυρώσεως ἐκθέσεως καθορισμοῦ ὁρίων αἰγιαλοῦ καὶ παραλίας εἰς περιοχὴν Πόρτο—Χέλι.

Ο ΥΠΟΥΡΓΟΣ ΤΩΝ ΟΙΚΟΝΟΜΙΚΩΝ

Έχοντες υπ' όψιν:

1. Τὰς διατάξεις τῶν ἄρθρων 2 καὶ 3 τοῦ Α.Ν. 2344)1940, περὶ αἰγιαλοῦ καὶ παραλίας καὶ 2) τὴν ὑπ' ἀριθ. Φ. 10175)12)66)27.10.1966 σύμφωνον γνωμοδότησιν τοῦ Γενικοῦ Ἐπιτελείου Ναυτικοῦ τοῦ Ὑπουργείου Ἐθνικῆς Ἀμύνης.

Ἐπικυροῦμεν τὴν ἀπὸ 28.7.66 ἐκθεσιν τῆς κατὰ τὸ ἄρθρον 10 τοῦ Α.Ν. 1540)1938, ὡς συνεπληρώθη διὰ τοῦ ἄρθρου 2 τοῦ Α.Ν. 2344)40 Ἐπιτροπῆς καθορισμοῦ ὁρίων αἰγιαλοῦ καὶ παραλίας εἰς θέσιν Πόρτο—Χέλι, ὡς καὶ τὸ συνοδεῦον τὴν ἐκθεσιν ταύτην ἀπὸ 12.6.64 διάγραμμα τοῦ μηχανικοῦ Κων. Παναγιωτάκη, θεωρηθὲν ὑπὸ τοῦ μηχανικοῦ Δημοσίων Ἔργων, Γ. Καλαντζῆ.

Ἡ παροῦσα ἀπόφασις δημοσιευθήτω διὰ τῆς Ἐφημερίδος τῆς Κυβερνήσεως.

Ἐν Ἀθήναις τῆ 24 Ἰανουαρίου 1967

Ἐντολῆ Ὑπουργοῦ

Ὁ Ἀναπληρωτὴς Γενικὸς Διευθυντὴς
Α. ΑΠΟΣΤΟΛΟΥ

ΕΚΘΕΣΙΣ

ΕΠΙΤΡΟΠΗΣ ΚΑΘΟΡΙΣΜΟΥ ΤΩΝ ΟΡΙΩΝ
ΤΟΥ ΑΙΓΙΑΛΟΥ

Ἐν Ἀθήναις σήμερον τὴν 28.7.66 ἡ κατὰ Νόμον ἀρμοδία Ἐπιτροπὴ Καθορισμοῦ τῶν Ὁρίων τοῦ Αἰγιαλοῦ, βάσει τῆς ὑπ' ἀριθ. πρωτ. Ν. 1231)908 ἀποφάσεως τοῦ Ὑπουργείου Οἰκονομικῶν, ἀποτελουμένη ἐκ τῶν:

α) Ὑποπλοίαρχου Δ. Ζαρογιάννη, Β.Ν., Ὑποδιευθυντοῦ τῆς Ὑδρογραφικῆς Ὑπηρεσίας τοῦ Β.Ν.

β) Ν. Λυμπεροπούλου, Νομομηχανικοῦ Δημοσίων ἔργων, ἀπεσπασμένου παρὰ τῷ Ὑπουργείῳ Οἰκονομικῶν.

γ) Κεῖ Λευκαδίτη, τέως τμηματάρχου Δ)νσεως Δημ. Κτημάτων, τοῦ Ὑπουργείου Οἰκονομικῶν.

δ) Κ. Τσακού, Ἐπικ. Σημ. ΣΕΑ)Μ τοῦ Γ.Ε.Ν.

Συνελθούσα ἐν τῷ Καταστήματι τῆς Δ)νσεως Ὑδρογραφικῆς Ὑπηρεσίας καὶ λαβοῦσα ὑπ' ὄψιν:

α) Τὸ ὑπ' ἀριθ. πρωτ. Α 9943 ἀπὸ 15.4.65 τοῦ Ὑπουργείου Οἰκονομικῶν, Γενικῆ Δ)νσεως Φορολογίας, Διεύθυνσις 17, Τμήμα Β, «περὶ καθορισμοῦ Ὀριογραμμῆς χειμερίου κύματος καὶ παραλίας εἰς θέσιν Πόρτο—Χέλι.

β) Τὸ διάγραμμα τῆς ἐν λόγω περιοχῆς θεωρηθὲν ὑπὸ τοῦ μηχανικοῦ Δημοσίων ἔργων, Γ. Καλαντζῆ.

γ) Τὰς διατάξεις τοῦ Α.Ν. 1540)38, ὡς ἐτροποποιήθη ὑπὸ τοῦ Α.Ν. 2344)40, «περὶ αἰγιαλοῦ καὶ παραλίας καὶ εἰδικῶς τὴν διάταξιν τοῦ ἄρθρου 2 τοῦ ρηθέντος Α.Ν. 2344)1940 καθ' ὃ ὁ καθορισμὸς τῆς ὀριογραμμῆς τοῦ αἰγιαλοῦ γίνεται ἐπὶ τοπογραφικοῦ καὶ ὑψομετρικοῦ διαγράμματος χαρασσομένης ἐπ' αὐτοῦ ἐρυθρᾶς γραμμῆς διὰ τὴν ὀριογραμμὴν τοῦ αἰγιαλοῦ καὶ τὸ ὅτι εἰς περίπτωσιν καθ' ἣν ἕνεκα προσχώσεων ἢ ἄλλης αἰτίας εἶναι ἐμφανὲς ὅτι καθ' ὃν χρόνον ἐνεργεῖται ὁ καθορισμὸς ὁ αἰγιαλὸς εἶναι διάφορος τοῦ ἐν τῷ παρελθόντι τοιούτου κλπ. δύναται νὰ καθορισθῇ ἡ παλαιὰ θέσις τοῦ αἰγιαλοῦ ὑφισταμένη μέχρι τοῦ 1884, ἐὰν δὲν ὑφίστανται τοιαῦτα.

Ἐπίσης τὴν Γνωμ. 64)1959 καὶ τὴν Γνωμ. 630)1964.

δ) Τὰ ἐκ τῆς ἐνεργηθείσης τὴν 16.7.66 αὐτοψίας προκύδαι δαπάναις τοῦ Δημοσίου.

Ἀποφασίζει:

Καθορίζει ἐπὶ τοῦ ἐν λόγῳ διαγράμματος:

- α) Διὰ συνεχοῦς Ἐρυθρᾶς γραμμῆς τὴν Ὀριογραμμὴν τοῦ Αἰγιαλοῦ.
 β) Διὰ συνεχοῦς Κιτρίνης γραμμῆς, τὴν Ὀριογραμμὴν τῆς Παραλίας.

Ὁ Πρόεδρος

Ἵποπλοίαρχος (Β.Ν.) Δ. ΖΑΡΟΓΙΑΝΝΗΣ

Τὰ Μέλη

Ν. Λυμπερόπουλος, Κ. Λευκαδίτης, Κ. Τσακός

Ἀριθ. 2535.

(5)

Περὶ ἀναγκαστικῆς ἀπαλλοτριώσεως ὑπὲρ τῆς Κοινότητος Δημητροπούλου Νομοῦ Ἀχαΐας.

Ο ΝΟΜΑΡΧΗΣ ΑΧΑΪΑΣ

Λαβόντες ὑπ' ὄψιν: 1) Τὰς διατάξεις τοῦ ἄρθρου 211 τοῦ Δημοτικοῦ καὶ Κοινοτικοῦ Κώδικος ἐν συνδυασμῷ πρὸς τὰς διατάξεις τοῦ ἄρθρου 1 παρ. 1 τοῦ Νόμου 3200)55 «περὶ Διοικητικῆς Ἀποκεντρώσεως» καὶ τοῦ ἄρθρου μόνου τοῦ ἀπὸ 28.6.1955 Β. Διατάγματος «περὶ ἐξαιρέσεως ἀπὸ τῆς κατὰ τὴν παρ. 1 τοῦ ἄρθρου 1 τοῦ Ν. 3200)55 ἀρμοδιότητος τῶν Νομαρχῶν ἀντικειμένων τινῶν ἀρμοδιότητος τοῦ Ἵπουργείου Ἐσωτερικῶν καὶ τοῦ ἀπὸ 23)23.11.1956 Β. Δ)τος. «περὶ ἐπεκτάσεως τῶν ἀρμοδιοτήτων τοῦ Νομάρχου ἐπὶ θεμάτων ἀρμοδιότητος τοῦ Ἵπουργείου Ἐσωτερικῶν» καθ' ἃς ὁ Νομάρχης τυγχάνει ἀρμόδιος διὰ τὴν ἔγκρισιν πράξεων τῶν δημοτικῶν καὶ κοινοτικῶν Συμβουλίων «περὶ κηρύξεως ὡς ἀπαλλοτριωτέων ἀκινήτων ὧν ἡ ἀξία δὲν ὑπερβαίνει τὰς δραχμὰς 1.000.000, 2) τὴν ὑπ' ἀριθ. 32)66 ἀπόφασιν τοῦ Κοιν. Συμβουλίου Δημητροπούλου περὶ ἀναγκαστικῆς ἀπαλλοτριώσεως ἰδιωτικῶν κτημάτων διὰ τὴν διαπλάτυσιν τῆς Κοινοτικῆς ὁδοῦ, 3) τὸ γεγονός ὅτι ἡ ἀξία τῶν ἀπαλλοτριουμένων ἰδιωτικῶν κτημάτων δὲν ὑπερβαίνει τὰς δραχμὰς 1.000.000, 4) τὴν ὑπ' ἀριθ. 16)20.12.66 σύμφωνον γνωμοδότησιν τοῦ Νομαρχιακοῦ Συμβουλίου Δημοσίων Ἔργων. ἐν ἣ τούτο ἐκδέχεται ὅτι συντρέχει δημοσία ἀφέλεια διὰ τὴν ἀναγκαστικὴν ἀπαλλοτριώσιν τοῦ ἐν τῇ ὑπ' ἀριθ. 32)66 ἀπόφασιν τοῦ Κοιν. Συμβουλίου Δημητροπούλου ἀναφερομένου ἰδιωτικοῦ κτήματος τοῦ Ἀθανασίου Καραμάνου ἐκτάσεως 160μ2 συμφώνως πρὸς τὸ ἀπὸ 28.6.66 τοπογραφικὸν διάγραμμα τῆς Τ.Υ.Δ.Κ. πρὸς διαπλάτυσιν τῆς Κοιν. ὁδοῦ, ἀποφασίζομεν:

Ἐγκρίνομεν τὴν ὑπ' ἀριθ. 32)66 ἀπόφασιν τοῦ Κοιν. Συμβουλίου Δημητροπούλου περὶ ἀναγκαστικῆς ἀπαλλοτριώσεως μόνου τοῦ κτήματος ἰδιοκτησίας Ἀθανασίου Καραμάνου ἐκτάσεως 160μ2 ἐμφαινόμενου εἰς τὸ ἀπὸ 25.6.1966 τοπογραφικὸν διάγραμμα τῆς Τ.Υ.Δ.Κ. πρὸς διαπλάτυσιν τῆς Κοινοτικῆς ὁδοῦ.

Ἡ ἀπαλλοτριώσις γενήσεται ὑπὲρ τῆς Κοινότητος Δημητροπούλου.

Ἡ ἀποζημίωσις βαρύνουσα τὴν ἀνωτέρω Κοινότητα θὰ καταβληθῆ συμφώνως πρὸς τὰς διατάξεις τοῦ Α.Ν. 1731)1939 μὴ ἀποκλεισμένου καὶ τοῦ καθορισμοῦ ταύτης διὰ συμβιβασμοῦ.

Ἡ παρούσα δημοσιευθῆτω διὰ τῆς Ἐφημερίδος τῆς Κυβερνήσεως.

Ἐν Πάτραις τῇ 21 Ἰανουαρίου 1967

Ὁ Νομάρχης

ΑΘΑΝ. ΓΑΪΤΑΝΤΖΗΣ

Ἀριθ. 2659.

(6)

Περὶ ἀναγκαστικῆς ἀπαλλοτριώσεως ὑπὲρ τῆς Κοινότητος Καλεντζίου τοῦ Νομοῦ Ἀχαΐας.

Ο ΝΟΜΑΡΧΗΣ ΑΧΑΪΑΣ

Λαβόντες ὑπ' ὄψιν: 1) Τὰς διατάξεις τοῦ ἄρθρου 211 τοῦ Δημοτικοῦ καὶ Κοινοτικοῦ Κώδικος ἐν συνδυασμῷ πρὸς τὰς διατάξεις τοῦ ἄρθρου 1 παρ. 1 τοῦ Νόμου 3200)55 «περὶ Διοικητικῆς Ἀποκεντρώσεως» καὶ τοῦ ἄρθρου μόνου τοῦ ἀπὸ 28.6.1955 Β. Διατάγματος «περὶ ἐξαιρέσεως ἀπὸ τῆς, κατὰ

τὴν παρ. 1 τοῦ ἄρθρου 1 τοῦ Ν. 3200)55 ἀρμοδιότητος τῶν Νομαρχῶν ἀντικειμένων τινῶν ἀρμοδιότητος τοῦ Ἵπουργείου Ἐσωτερικῶν καὶ τοῦ ἀπὸ 23)23.11.1956 Β. Διατάγματος «περὶ ἐπεκτάσεως τῶν ἀρμοδιοτήτων τοῦ Νομάρχου ἐπὶ θεμάτων ἀρμοδιότητος τοῦ Ἵπουργείου Ἐσωτερικῶν» καθ' ἃς ὁ Νομάρχης τυγχάνει ἀρμόδιος διὰ τὴν ἔγκρισιν πράξεων τῶν δημοτικῶν καὶ κοινοτικῶν Συμβουλίων «περὶ κηρύξεως ὡς ἀπαλλοτριωτέων ἀκινήτων ὧν ἡ ἀξία δὲν ὑπερβαίνει τὰς δραχμὰς ἐνὸς ἑκατομμυρίου (1.000.000), 2) τὴν ὑπ' ἀριθ. 12)1966 ἀπόφασιν τοῦ Κοιν. Συμβουλίου Καλεντζίου περὶ ἀναγκαστικῆς ἀπαλλοτριώσεως ἰδιωτικοῦ ἀγροῦ ἐκτάσεως 234μ2 μετὰ τῶν ἐν αὐτῷ δένδρων ἰδιοκτησίας τῶν ἀδελφῶν Χρίστου Ἡλία καὶ Μιχαὴλ Κανελλοπούλου. 3) Τὸ γεγονός ὅτι ἡ ἀξία τῶν ἀπαλλοτριουμένων ἰδιωτικῶν κτημάτων δὲν ὑπερβαίνει τὰς δραχμὰς ἐνὸς ἑκατομμυρίου (1.000.000). 4) Τὴν σύμφωνον γνωμοδότησιν τοῦ Νομαρχιακοῦ Συμβουλίου Δημοσίων Ἔργων. ἐν ἣ τούτο ἐκδέχεται ὅτι συντρέχει δημοσία ἀφέλεια διὰ τὴν ἀναγκαστικὴν ἀπαλλοτριώσιν τοῦ ἐν τῇ ὑπ' ἀριθ. 12)66 ἀπόφασιν τοῦ Κοινοτικοῦ Συμβουλίου Καλεντζίου ἀναφερομένου ἰδιωτικοῦ κτήματος ἐκτάσεως 234μ2 ἰδιοκτησίας τῶν Ἀφῶν Χρίστου Ἡλία καὶ Μιχαὴλ Κανελλοπούλου. μετὰ τῶν ἐντὸς αὐτοῦ εὐρισκόμενων δένδρων συκῆς καὶ ἐλαιᾶς συμφώνως πρὸς τὸ ἀπὸ 1.2.66 τοπογραφικὸν διάγραμμα τῆς Τ.Υ.Δ.Κ. πρὸς διάνοξιν Κοιν. ὁδοῦ, ἀποφασίζομεν:

Ἐγκρίνομεν τὴν ὑπ' ἀριθ. 12)1966 ἀπόφασιν τοῦ Κοιν. Συμβουλίου Καλεντζίου περὶ ἀναγκαστικῆς ἀπαλλοτριώσεως ἰδιωτικοῦ ἀγροῦ ἐκτάσεως 234μ2 μετὰ τῶν ἐν αὐτῷ εὐρισκόμενων δένδρων. συκῆς καὶ ἐλαιᾶς ἰδιοκτησίας τῶν Ἀφῶν Χρίστου Ἡλία καὶ Μιχαὴλ Κανελλοπούλου. συμφώνως πρὸς τὸ ἀπὸ 1.2.1966 τοπογραφικὸν διάγραμμα τῆς Τ.Υ.Δ.Κ. πρὸς διάνοξιν τῆς Κοινοτικῆς ὁδοῦ.

Ἡ ἀπαλλοτριώσις γενήσεται ὑπὲρ τῆς Κοινότητος Καλεντζίου.

Ἡ ἀποζημίωσις βαρύνουσα τοὺς ἀνωτέρω θὰ καταβληθῆ συμφώνως πρὸς τὰς διατάξεις τοῦ Α.Ν. 1731)1939 μὴ ἀποκλεισμένου καὶ τοῦ καθορισμοῦ ταύτης διὰ συμβιβασμοῦ.

Ἡ παρούσα δημοσιευθῆτω διὰ τῆς Ἐφημερίδος τῆς Κυβερνήσεως.

Ἐν Πάτραις τῇ 21 Ἰανουαρίου 1967

Ὁ Νομάρχης
ΑΘ. ΓΑΪΝΤΑΤΖΗΣ

Ἀριθ. 2533.

(7)

Περὶ ἀναγκαστικῆς ἀπαλλοτριώσεως ἀκινήτου ὑπὲρ τῆς Κοινότητος Ἐλους Ν. Λακωνίας.

Ο ΝΟΜΑΡΧΗΣ ΛΑΚΩΝΙΑΣ

Λαβόντες ὑπ' ὄψιν:

1) Τὰς διατάξεις τοῦ ἄρθρου 211 τοῦ δημοτικοῦ καὶ κοινοτικοῦ κώδικος, ἐν συνδυασμῷ πρὸς τὰς διατάξεις τοῦ ἄρθρου 1, παρ. 1 τοῦ Νόμου 3200)1955 «περὶ διοικητικῆς ἀποκεντρώσεως» καὶ τοῦ ἄρθρου μόνου τοῦ ἀπὸ 28.6.1955 Β. Διατάγματος «περὶ ἐξαιρέσεως ἀπὸ τῆς, κατὰ τὴν παρ. 1 τοῦ ἄρθρου 1 τοῦ Νόμου 3200)1955 ἀρμοδιότητος τῶν Νομαρχῶν ἀντικειμένων τινῶν ἀρμοδιότητος τοῦ Ἵπουργείου Ἐσωτερικῶν» καὶ τοῦ ὑπ' ἀριθ. 210)1962 Β. Διατάγματος «περὶ ἐπεκτάσεως τῶν ἀρμοδιοτήτων τοῦ Νομάρχου ἐπὶ θεμάτων ἀρμοδιότητος τοῦ Ἵπουργείου Ἐσωτερικῶν», καθ' ἃς ὁ Νομάρχης τυγχάνει ἀρμόδιος διὰ τὴν ἔγκρισιν πράξεων τῶν κοινοτικῶν συμβουλίων περὶ κηρύξεως ὡς ἀπαλλοτριωτέου ἀκινήτου οὐτινος ἡ ἀξία δὲν ὑπερβαίνει τὰς δραχμὰς ἐνὸς ἑκατομμυρίου (1.000.000).

2) Τὴν ὑπ' ἀριθ. 66)28.8.1966 ἀπόφασιν τοῦ κοινοτικοῦ συμβουλίου Ἐλους περὶ ἀναγκαστικῆς ἀπαλλοτριώσεως ἰδιωτικῶν ἀκινήτων διὰ τὴν διαπλάτυσιν τῆς ἀγροτικῆς ὁδοῦ πρὸς Γνεβάδες.

3) Τὴν ἀπὸ 22.7.1966 ἐκδῆσιν τῆς κατὰ τὸ ἄρθρον 9 τοῦ ἀπὸ 15.6.1955 Β. Διατάγματος Ἐκτιμητικῆς Ἐπιτροπῆς,

ἐξ ἧς προκύπτει ὅτι ἡ ἀξία τῶν ἀπαλλοτριουμένων ἀκινήτων ἀνέρχεται εἰς δραχμὰς χιλιάς ἐξακοσίας ὀγδοήκοντα (1680).

4) Τὴν ἀπὸ 18.10.1966 σύμφωνον γνωμοδότησι* τῆς κατὰ τὸ ἀνωτέρω 211 ἄρθρον τοῦ δημοτικοῦ καὶ κοινοτικοῦ κώδικος Ἐπιτροπῆς, ἐξ ἧς προκύπτει ὅτι συντρέχει δημοσία ὠφέλεια διὰ τὴν ἀπαλλοτρίωσιν τῶν ἐν τῇ ὡς ἄνω ἀποφάσει τοῦ κοινοτικοῦ συμβουλίου διαλαμπευμένων ἀκινήτων, μετὰ τοῦ σχετικοῦ τοπογραφικοῦ διαγράμματος.

5) Τὴν ἀπὸ 31.12.1966 γνωμοδότησιν τοῦ Νομαρχιακοῦ Συμβουλίου Δημοσίων Ἔργων Νομοῦ Λακωνίας, ἀποφασίζουσα:

Ἐγκρίνομεν τὴν ὑπ' ἀριθ. 66)28.8.1966 ἀπόφασιν τοῦ κοινοτικοῦ Συμβουλίου Ἐλous, περὶ ἀναγκαστικῆς ἀπαλλοτριώσεως τῶν ιδιωτικῶν ἀκινήτων, ἰδιοκτησίας: α) Ἀδελφῶν Γεωργίου καὶ Σταύρου Παν. Ρουμελιώτη, β) Δημητρίου Ἀποστολίδη καὶ γ) Νικολάου Δ. Καρυτιανοῦ, ἐκτάσεως 124,60, 28,20 καὶ 25,20 μ² ἀντιστοίχως, ὡς εἰρησθέντα ὁρίζονται ἐν τῷ οἰκίῳ διαγράμματι, διὰ τὴν διαπλάτυσιν τῆς ἀγροτικῆς ὁδοῦ πρὸς Γλενάδες.

Ἡ ἀπαλλοτρίωσις γίνεται ὑπὲρ τῆς Κοινότητος Ἐλous. Ἡ ἀποζημίωσις βαρύνουσα τὴν ἀνωτέρω Κοινότητα θὰ καταβληθῆ συμφώνως πρὸς τὰς διατάξεις τοῦ Α. Ν. 1731) 1939, μὴ ἀποκλειομένου καὶ τοῦ καθορισμοῦ ταύτης διὰ συμβεβηκότος.

Ἡ παρούσα δημοσιευθῆτω διὰ τῆς Ἐφημερίδος τῆς Κυβερνήσεως.

Ἐν Σπάρτῃ τῇ 26 Ἰανουαρίου 1967

Ὁ Νομάρχης
Ι. ΚΟΚΚΙΝΟΠΟΥΛΟΣ

Ἀριθ. 2661.

(8)

Περὶ ἀναγκαστικῆς ἀπαλλοτριώσεως ἀκινήτου ὑπὲρ τῆς Κοινότητος Ἰτέας Νομοῦ Λαρίσης.

Ο ΝΟΜΑΡΧΗΣ ΛΑΡΙΣΗΣ

Λαβόντες ὑπ' ὄψιν:

1) Τὰς διατάξεις τοῦ ἄρθρου 211 τοῦ δημοτικοῦ καὶ κοινοτικοῦ κώδικος ἐν συνδυασμῷ πρὸς τὰς διατάξεις τοῦ ἄρθρου 1 παρ. 1 τοῦ Νόμου 3200)1955 «περὶ διοικητικῆς ἀποκεντρώσεως» καὶ τοῦ ἄρθρου μόνου τοῦ ἀπὸ 28.6.1955 Β.π. Δ)τος «περὶ ἐξαιρέσεως ἀπὸ τῆς κατὰ τὴν παρ. 1 τοῦ ἄρθρου 1 τοῦ Νόμου 3200)1955 ἀρμοδιότητος τῶν Νομαρχῶν ἀντικειμένων τινῶν ἀρμοδιότητος τοῦ Ὑπουργείου Ἐσωτερικῶν» καὶ τοῦ ἀπὸ 23)23.11.1956 Β.π. Διατάγματος «περὶ ἐπεκτάσεως τῶν ἀρμοδιοτήτων τοῦ Νομάρχου ἐπὶ θεμάτων ἀρμοδιότητος τοῦ Ὑπουργείου Ἐσωτερικῶν» ὡς καὶ τοῦ ὑπ' ἀριθ. 210)1962 Β. Δ)τος περὶ ἐπεκτάσεως τῶν ἀρμοδιοτήτων τοῦ Νομάρχου ἐπὶ θεμάτων ἀρμοδιότητος τοῦ Ὑπουργείου Ἐσωτερικῶν, καθ' ὅς ὁ Νομάρχης τυγχάνει ἀρμόδιος διὰ τὴν ἐγκρίσιν πράξεων τῶν δημοτικῶν καὶ κοινοτικῶν συμβουλίων περὶ κηρύξεως ὡς ἀπαλλοτριωτέου ἀκινήτου οὕτινος ἡ ἀξία δὲν ὑπερβαίνει τὰς δραχμὰς (1.000.000).

2) Τὴν ὑπ' ἀριθ. 25)1965 ἀπόφασιν τοῦ Κοινοτικοῦ Συμβουλίου Ἰτέας περὶ ἀναγκαστικῆς ἀπαλλοτριώσεως ὑπὲρ τῆς κοινότητος Ἰτέας ἀστικοῦ ἀκινήτου 15 Μ² ἰδιοκτησίας Ἰωάννου Μπούμπουλη πρὸς διεύρυνσιν κοινοτικῆς ὁδοῦ.

3) Τὴν ἀπὸ 6.4.1965 ἐκείσιν τῆς κατὰ τὸ ἄρθρον 9 τοῦ ἀπὸ 15.6.1955 Β.π. Διατάγματος Ἐκτιμητικῆς Ἐπιτροπῆς, ἐξ ἧς προκύπτει ὅτι ἡ ἀξία τοῦ ἀπαλλοτριουμένου ἀκινήτου ἀνέρχεται εἰς δραχμὰς 40 κατὰ τετραγωνικὸν μέτρον (Μ²).

4) Τὴν ἀπὸ 3.8.1965 σύμφωνον γνωμοδότησιν τῆς κατὰ τὸ ἀνωτέρω 211 ἄρθρον τοῦ δημοτικοῦ καὶ κοινοτικοῦ Κώδικος. Ἐπιτροπῆς, ἐξ ἧς προκύπτει ὅτι συντρέχει δημοσία ὠφέλεια διὰ τὴν ἀπαλλοτρίωσιν τῆς οἰκοπεδικῆς ἐκτάσεως ἐν 15 Μ² ἰδιοκτησίας Ἰωάννου Μπούμπουλη πρὸς διεύρυνσιν κοινοτικῆς ὁδοῦ μετὰ τοῦ σχετικοῦ τοπογραφικοῦ διαγράμματος.

5) Τὴν ἀπὸ 13.1.1967 γνωμοδότησιν τοῦ παρὰ τῇ Νομαρχία Συμβουλίου δημοτικῶν καὶ κοινοτικῶν ἔργων, ἀποφασίζουσα:

Ἐγκρίνομεν τὴν ὑπ' ἀριθ. 25)1965 ἀπόφασιν τοῦ Κοινοτικοῦ Συμβουλίου Ἰτέας περὶ ἀναγκαστικῆς ἀπαλλοτριώσεως συνολικῆς οἰκοπεδικῆς ἐκτάσεως 15 Μ² ἰδιοκτησίας Ἰωάννου Μπούμπουλη πρὸς διεύρυνσιν τῆς, παρὰ τῇ εἰρησθέντῳ οἰκίῳ ἐκτάσει, ἐσωτερικῆς ὁδοῦ τῆς Κοινότητος πρὸς διεύρυνσιν τῆς κολυφορίας τῶν ὀχημάτων.

Ἡ ἀπαλλοτρίωσις γίνεται ὑπὲρ καὶ βαρύνουσα τῆς Κοινότητος Ἰτέας.

Ἡ ἀποζημίωσις βαρύνουσα τὸν ἀνωτέρω ὀργανισμόν θὰ καταβληθῆ συμφώνως πρὸς τὰς διατάξεις τοῦ Α. Ν. 1731) 1939, μὴ ἀποκλειομένου καὶ τοῦ καθορισμοῦ ταύτης διὰ συμβεβηκότος.

Ἐν Λαρίσῃ τῇ 26 Ἰανουαρίου 1967

Ὁ Νομάρχης
ΔΗΜ. ΜΟΑΤΣΟΣ

ΑΝΑΚΟΙΝΩΣΕΙΣ

Ἀριθ. Α. 16883)610.

(9)

Περὶ εἰσοποίτησεως τῆς γενομένης καταθέσεως τῆς ἀποζημιώσεως ἀκινήτων ἀπαλλοτριωθέντων παρὸς διαμόρφωσιν τοῦ χώρου κατὰ τὴν ἀρετηρίαν τῆς ὑπ' ἀριθ. 13 ἐπαρχιακῆς ὁδοῦ Ἀμαρίου εἰς χ.θ. 3+200 τοῦ πρὸς Ἡράκλειον τμήματος τῆς ὑπ' ἀριθ. 90 Ἐθνικῆς ὁδοῦ.

Ο ΥΠΟΥΡΓΟΣ ΤΩΝ ΔΗΜΟΣΙΩΝ ἜΡΓΩΝ

Ἐχοντες ὑπ' ὄψιν τὰ ἄρθρα 7 καὶ 24 τοῦ Α. Ν. 1731) 1939 «περὶ ἀναγκαστικῶν ἀπαλλοτριώσεων» φέρομεν εἰς γνῶσιν τῶν κεκτημένων ἢ ἀξιούτων δικαιώματα κυριότητος ἐπὶ τῶν ἀκινήτων τῶν ἀπαλλοτριωθέντων ἀναγκαστικῶς δυνάμει τῆς ὑπ' ἀριθ. Δ. 2586)2000)31.3.65 κοινῆς ἀποφάσεως τῶν Ὑπουργῶν Οἰκονομικῶν καὶ Δημοσίων Ἔργων (Ἐφημ. Κυβ. Δ' 62)65) διὰ τὴν διαμόρφωσιν τοῦ χώρου κατὰ τὴν ἀρετηρίαν τῆς ὑπ' ἀριθ. 13 Ἐπαρχιακῆς ὁδοῦ Ἀμαρίου εἰς χ.θ. 3+200 τοῦ πρὸς Ἡράκλειον τμήματος τῆς ὑπ' ἀριθ. 90 Ἐθνικῆς ὁδοῦ, ὡς καὶ τῶν τυχόν ἐπὶ τῶν ἀκινήτων τούτων ἐγγεγραμμένων ἐνυποθήκων ἢ κατασχόντων δανειστῶν ἢ τρίτων ἐν γένει διεκδικητῶν ὅτι ἡ διὰ τῆς ὑπ' ἀριθ. 44)65 ἀποφάσεως τοῦ Προέδρου τῶν ἐν Ρεθύμνῃ Πρωτοδικῶν καθορισθεῖσα προσωρινῶς ἀποζημίωσις τῶν ὡς ἄνω ἀκινήτων, κατετέθη εἰς τὸ Τραπέζιον Παρακαταθηκῶν καὶ Δανείων ἐκδοθέντος ἐπὶ τοῦ Γραφείου Παρακαταθηκῶν Ρεθύμνης ὑπ' ἀριθ. 1072)22.12.66 Γραμματίου Συστάσεως Παρακαταθηκῆς συνολικοῦ ποσοῦ δραχμῶν ἑπτὰ χιλιάδων τριακοσίων τριάκοντα μίσας (7.331).

Ἐν Ἀθήναις τῇ 6 Φεβρουαρίου 1967

Ἐντολῇ Ὑπουργοῦ
Ὁ Γενικός Διευθυντής
Α. ΠΑΠΑΝΑΣΤΑΣΙΟΥ

Ἀριθ. Α. 16279)478.

(10)

Περὶ εἰσοποίτησεως τῆς γενομένης καταθέσεως τῆς ἀποζημιώσεως ἀκινήτων λόγω ἀναγκαστικῆς ἀπαλλοτριώσεως πρὸς διάνοξιν τῆς ἐπαρχιακῆς ὁδοῦ Κιλκίς—Πετριτίου.

Ο ΥΠΟΥΡΓΟΣ ΤΩΝ ΔΗΜΟΣΙΩΝ ἜΡΓΩΝ

Ἐχοντες ὑπ' ὄψιν τὰ ἄρθρα 7 καὶ 24 τοῦ Α. Ν. 1731) 1939 «περὶ ἀναγκαστικῶν ἀπαλλοτριώσεων» φέρομεν εἰς γνῶσιν τῶν κεκτημένων ἢ ἀξιούτων δικαιώματα κυριότητος ἐπὶ τῶν ἀκινήτων τῶν ἀπαλλοτριωθέντων ἀναγκαστικῶς δυνάμει τῆς ὑπ' ἀριθ. Δ. 4910)3648)17.6.1965 κοινῆς ἀποφάσεως τῶν Ὑπουργῶν Οἰκονομικῶν καὶ Δημ. Ἔργων (ΦΕΚ Δ' 109)65) διὰ τὴν διάνοξιν τῆς ἐπαρχιακῆς ὁδοῦ Κιλκίς—Πετριτίου (τεμ. 1 - 27), ὡς καὶ τῶν τυχόν ἐπὶ τῶν ἀκινήτων τούτων ἐγγεγραμμένων ἐνυποθήκων ἢ κατασχόντων δανειστῶν ἢ τρίτων ἐν γένει διεκδικητῶν ὅτι ἡ διὰ τῆς ὑπ' ἀριθ. 36)1966 ἀποφάσεως τοῦ Προέδρου τῶν ἐν Θεσσαλονίκῃ Πρωτοδικῶν καθορισθεῖσα προσωρινῶς ἀποζημίωσις τῶν ὡς ἄνω ἀκινήτων, κα-

εις τὸ Ταμεῖον Παρακαταθηκῶν καὶ Δανείων ἐκδοθέντος ἐπὶ τοῦ Γραφείου Παρακαταθηκῶν Κιλκίς τοῦ ὑπ' ἀριθ. 1381)21.11.66 Γραμματίου Συστάσεως Παρακαταθήκης συνολικοῦ ποσοῦ δραχμῶν ἑκατὸν ἐνεήκοντα ἑπτὰ χιλιάδων πεντακοσίων ὀγδοήκοντα πέντε (197.587).

Ἐν Ἀθήναις τῇ 6 Φεβρουαρίου 1967

Ἐντολῇ Ὑπουργοῦ
Ὁ Γενικὸς Διευθυντὴς
Α. ΠΑΠΑΝΑΣΤΑΣΙΟΥ

Ἀριθ. Α. 12442)210.

(11)

Περὶ εἰδοποιήσεως τῆς γενομένης καταθέσεως τῆς ἀποζημιώσεως ἀκινήτων ἀπαλλοτριωθέντων πρὸς ἐπέκτασιν τοῦ Ἀερολιμένου Ἑλληνικοῦ.

Ὁ ΥΠΟΥΡΓΟΣ ΤΩΝ ΔΗΜΟΣΙΩΝ ἜΡΓΩΝ

Ἐχόντες ὑπ' ὄψει τὰ ἀρθρα 7 καὶ 24 τοῦ Α.Ν. 1731)1939 «περὶ ἀναγκαστικῶν ἀπαλλοτριώσεων» φέρομεν εἰς γνῶσιν τῶν κειτημένων ἢ ἀξιούτων δικαιώματα κυριότητος ἐπὶ τῶν ἀκινήτων τῶν ἀπαλλοτριωθέντων ἀναγκαστικῶς δυνάμει τῆς ὑπ' ἀριθ. 78)5.5.1960 πράξεως τοῦ Ὑπουργικοῦ Συμβουλίου διὰ τὴν ἐπέκτασιν τοῦ Ἀερολιμένου Ἑλληνικοῦ ὡς καὶ τῶν τυχόν ἐπὶ τῶν ἀκινήτων τούτων ἐγγεγραμμένων ἐνυποθήκων ἢ κατασχόντων θανειστῶν ἢ τρίτων ἐ γένει διεκδικητῶν ὅτι ἡ διὰ τῆς ὑπ' ἀριθ. 1245)1960 ἀποφάσεως τοῦ Προέδρου τῶν ἐν Ἀθήναις Πρωτοδικῶν καθορισθεῖσα προσωρινῶς ἀποζημιώσις τῶν ὡς ἄνω ἀκινήτων, κατετέθη εἰς τὸ Ταμεῖον Παρακαταθηκῶν καὶ Δανείων ἐκδοθέντων τῶν ὑπ' ἀριθ. 100215, 100336, 100770, 101436, 101435, 101437 Γραμματίων Συστάσεως Παρακαταθήκης συνολικοῦ ποσοῦ δραχμῶν ἑνὸς ἑκατομμυρίου διακοσίων δέκα τεσσαρῶν χιλιάδων ἑκατὸν ὀγδοήκοντα ὀκτώ καὶ 500)ο (1.214.188,50).

Ἐν Ἀθήναις τῇ 6 Φεβρουαρίου 1967

Ἐντολῇ Ὑπουργοῦ
Ὁ Γενικὸς Διευθυντὴς
Α. ΠΑΠΑΝΑΣΤΑΣΙΟΥ

Ἀριθ. Α. 18010)238.

(12)

Περὶ εἰδοποιήσεως τῆς γενομένης καταθέσεως τῆς ἀποζημιώσεως ἀκινήτων ἀπαλλοτριωθέντων πρὸς ἐπέκτασιν τοῦ Ἀερολιμένου Ἑλληνικοῦ.

Ὁ ΥΠΟΥΡΓΟΣ ΤΩΝ ΔΗΜΟΣΙΩΝ ἜΡΓΩΝ

Ἐχόντες ὑπ' ὄψει τὰ ἀρθρα 7 καὶ 24 τοῦ Α.Ν. 1731)1939 «περὶ ἀναγκαστικῶν ἀπαλλοτριώσεων», φέρομεν εἰς γνῶσιν τῶν κειτημένων ἢ ἀξιούτων δικαιώματα κυριότητος ἐπὶ τῶν ἀκινήτων τῶν ἀπαλλοτριωθέντων ἀναγκαστικῶς δυνάμει τοῦ ἀπὸ 7.10.1958 Β. Δ)τος διὰ τὴν ἐπέκτασιν τοῦ Ἀερολιμένου Ἑλληνικοῦ, ὡς καὶ τῶν τυχόν ἐπὶ τῶν ἀκινήτων τούτων ἐγγεγραμμένων ἐνυποθήκων ἢ κατασχόντων θανειστῶν ἢ τρίτων ἐν γένει διεκδικητῶν ὅτι ἡ διὰ τῆς ὑπ' ἀριθ. 330)1960 ἀποφάσεως τοῦ Προέδρου τῶν ἐν Ἀθήναις Πρωτοδικῶν καθορισθεῖσα προσωρινῶς ἀποζημιώσις τῶν ὡς ἄνω ἀκινήτων, κατετέθη εἰς τὸ Ταμεῖον Παρακαταθηκῶν καὶ Δανείων ἐκδοθέντος ἐπὶ τοῦ Γραφείου Παρακαταθηκῶν καὶ Δανείων τοῦ ὑπ' ἀριθ. 100335 γραμματίου συστάσεως παρακαταθήκης συνολικοῦ ποσοῦ δραχμῶν διακοσίων τριακοντα ὀκτὼ χιλιάδων διακοσίων ἑξοκτὼ ἑκατὸν ἑξήκοντα ἑξήκοντα (238.276).

Ἐν Ἀθήναις τῇ 6 Φεβρουαρίου 1967

Ἐντολῇ Ὑπουργοῦ
Ὁ Γενικὸς Διευθυντὴς
Α. ΠΑΠΑΝΑΣΤΑΣΙΟΥ

Ἀριθ. Α. 15421)376.

(13)

Περὶ εἰδοποιήσεως τῆς γενομένης καταθέσεως τῆς ἀποζημιώσεως ἀκινήτων ἀπαλλοτριωθέντων πρὸς κατασκευὴν τοῦ φράγματος Πηνειοῦ Ἡλείας.

Ὁ ΥΠΟΥΡΓΟΣ ΤΩΝ ΔΗΜΟΣΙΩΝ ἜΡΓΩΝ

Ἐχόντες ὑπ' ὄψει τὰ ἀρθρα 7 καὶ 24 τοῦ Α.Ν. 1731)1939 «περὶ ἀναγκαστικῶν ἀπαλλοτριώσεων», φέρομεν εἰς γνῶ-

σιν τῶν κειτημένων ἢ ἀξιούτων δικαιώματα κυριότητος ἐπὶ τῶν ἀκινήτων τῶν ἀπαλλοτριωθέντων ἀναγκαστικῶς δυνάμει τῶν ὑπ' ἀριθ. Σ. 9450)60 καὶ Σ. 487)61 κοινῶν ἀποφάσεων τῶν Ὑπουργῶν Οἰκονομικῶν καὶ Δημοσίων Ἔργων (Ἐφημ. Κυβ. Δ' 132)60) διὰ τὴν κατασκευὴν φράγματος Πηνειοῦ Ἡλείας ὡς καὶ τῶν τυχόν ἐπὶ τῶν ἀκινήτων τούτων ἐγγεγραμμένων ἐνυποθήκων ἢ κατασχόντων θανειστῶν ἢ τρίτων ἐν γένει διεκδικητῶν ὅτι ἡ διὰ τῆς ὑπ' ἀριθ. 108, 109, 110 καὶ 111)81 ἀποφάσεων τοῦ Προέδρου τῶν ἐν Ἀμαλιαδῶν Πρωτοδικῶν καθορισθεῖσα προσωρινῶς ἀποζημιώσις τῶν ὡς ἄνω ἀκινήτων, κατετέθη εἰς τὸ Ταμεῖον Παρακαταθηκῶν καὶ Δανείων ἐκδοθέντος ἐπὶ τοῦ Γραφείου Παρακαταθηκῶν καὶ Δανείων τοῦ ὑπ' ἀριθ. 2525)14.1.67 γραμματίου συστάσεως παρακαταθήκης συνολικοῦ ποσοῦ δραχμῶν ἑνὸς ἑκατομμυρίου πεντακοσίων δώδεκα χιλιάδων ἑξακοσίων τριακοντα ἑπτὰ (1.512.637).

Ἐν Ἀθήναις τῇ 6 Φεβρουαρίου 1967

Ἐντολῇ Ὑπουργοῦ
Ὁ Γενικὸς Διευθυντὴς
Α. ΠΑΠΑΝΑΣΤΑΣΙΟΥ

Ἀριθ. 26573.

(14)

Περὶ εἰδοποιήσεως τῆς ἐν Ἀθήναις (Στάδιον 15), ἐδρευούσης Ἀνωμόμου Ἐταιρείας ὑπὸ τὴν ἐπωνυμίαν «ὍΡΓΑΝΙΣΜΟΣ ΘΗΛΕΠΙΚΟΙΝΩΝΙΩΝ ΤΗΣ ΕΛΛΑΔΟΣ Α.Ε.» (Ο.Τ.Ε.), νομίμως ἐκπροσωπούμενης περὶ τῆς γενομένης ὑπ' αὐτῆς παρακαταθέσεως ἀποζημιώσεως ἐξ ἀναγκαστικῆς ἀπαλλοτριώσεως ἐδαφικῆς ἐκτάσεως ἐν Χανίοις Κρήτης καὶ ἐπὶ τῶν ὁδῶν Στρατηγῶ Τζανακάκη καὶ Φωτιάδη Πατῆ.

ὍΡΓΑΝΙΣΜΟΣ ΘΗΛΕΠΙΚΟΙΝΩΝΙΩΝ ΤΗΣ ΕΛΛΑΔΟΣ

Συμφωνῶς πρὸς τὰ ἀρθρα 7 καὶ 24 τοῦ Α.Ν. 1731)39 «περὶ ἀναγκαστικῶν ἀπαλλοτριώσεων», ὡς οὗτος συνεπληρωθήη καὶ ἐτροποποιήθη μεταγενεστέρως, φέρομεν εἰς γνῶσιν τῶν κειτημένων ἢ ἀξιούτων δικαιώματα κυριότητος ἐπὶ τῆς δυνάμει τῆς ὑπ' ἀριθ. Σ. 5309)2865 τῆς 14.5.1966 κοινῆς ἀποφάσεως τῶν Ὑπουργῶν Οἰκονομικῶν καὶ Συγκοινωνιῶν «περὶ ἀναγκαστικῆς ἀπαλλοτριώσεως κτημάτων πρὸς ἀνέγερσιν κυρίου διὰ τὴν ἐπέκτασιν τοῦ Θηλεπικοινωνιακοῦ Κέντρου Χανίων», δημοσιευθείσης εἰς τὸ ὑπ' ἀριθ. 99 τῆς 23 Ἰουνίου 1966 ΦΕΚ (τεύχος Δ') ἀνάγκαστικῶς ἀπαλλοτριωθέντος ἀκινήτου κεμένου ἐν Χανίοις καὶ ἐπὶ τῶν ὁδῶν Στρατηγῶ Τζανακάκη καὶ Φωτιάδη Πατῆ καὶ ἀπριζιζόμενου ἐξ οἰκοπεδικῆς ἐκτάσεως 303,80 μ² μετὰ τῶν ἐπὶ αὐτῆς κτισμάτων 1437 μ³ καὶ ἐμφαινομένου εἰς τὸ ἀπὸ Ἰουλίου 1965 ταπογραφικὸν διάγραμμα τοῦ Παλ. Μηχανικοῦ Χρ. Ζαχαριάδου ὑπὸ τὰ κεφαλαία γράμματα ΑΒΓΔΑ καὶ συνδεδεμένου βορείως ἐπὶ πλευρᾷ 15,85 μ. με ἰδιοκτησίαν ἐφ' ἧς φέρεται ὡς ἰδιοκτήτης ὁ Κ. Μητσοτάκης, νοτίως ἐπὶ πλευρᾷ 16,28 μ. με ὁδὸν Στρατηγῶ Τζανακάκη, ἀνατολικῶς ἐπὶ πλευρᾷ 20 μ. με ὁδὸν Φωτιάδου Πατῆ καὶ δυτικῶς ἐπὶ πλευρᾷ 17,86 μ. με ἰδιοκτησίαν Ο.Τ.Ε. (β) τῶν τυχόν ἐπὶ τοῦ ἀκινήτου τούτου ἐγγεγραμμένων ἢ κατασχόντων θανειστῶν ἢ τρίτων διεκδικητῶν, ὅτι ἡ δυνάμει τῆς ὑπ' ἀριθ. 311)1966 ἀποφάσεως τοῦ κ. Προέδρου τῶν ἐν Χανίοις Πρωτοδικῶν ἐκδοθείσης εἰς δίκην μεταξὺ τοῦ Ο.Τ.Ε. καὶ τῆς Α.Ε. «Ἐθνικὴ Τράπεζα τῆς Ἑλλάδος», καθορισθεῖσα προσωρινῶς ἀποζημιώσις διὰ τὸ ἀκίνητον τούτου κατετέθη εἰς τὸ Δημόσιον Ταμεῖον Χανίων, ἐνεργῶν ὡς Ταμεῖον Παρακαταθηκῶν καὶ Δανείων, ὑπὲρ τοῦ διὰ τῆς νομίμου ὁδοῦ ἀναγνωρισθαιμένου ἀληθοῦς δικαιούχου ἢ δικαιούχων καὶ με τὴν ἐπιφύλαξιν παντὸς ἐν γένει δικαιώματος ἡμῶν καὶ ἰδίᾳ τῆς ἀσκηθείσης ἀπὸ 24.12.1966 προσηφγῆς μας ἐνώπιον τοῦ Πρωτοδικείου Χανίων κατὰ τῆς ἄνω ὑπ' ἀριθ. 311)1966 ἀποφάσεως, ἐκδοθέντος τοῦ ὑπ' ἀριθ. 4068)20.12.1966 γραμματίου συστάσεως παρακαταθήκης τοῦ Δημοσίου Ταμείου Χανίων ἐνεργῶντος ὡς Ταμείου Παρακαταθηκῶν καὶ Δανείων Χανίων ἐκ δραχμῶν ἑνὸς ἑκατομμυρίου διακοσίων

(17)

Περὶ τροποποιήσεως τοῦ ρυμοτομικοῦ σχεδίου τῆς πόλεως Προσωτσάνης Δράμας.

**ΚΩΝΣΤΑΝΤΙΝΟΣ
ΒΑΣΙΛΕΥΣ ΤΩΝ ΕΛΛΗΝΩΝ**

Ἐχόντες ὑπ' ὄψιν τὰς διατάξεις τοῦ ἀπὸ 17 Ἰουλίου 1923 Ν. Δ. ἀπερὶ σχεδίων πόλεων κλπ., ὡς μεταγενεστέρως ἐτροποποιήθησαν καὶ συνεπληρώθησαν καὶ εἰδικώτερον τῶν ἀρθρῶν 3 καὶ 70 αὐτοῦ, τὴν ὑπ' ἀριθ. Α. 93838)14.10.65 ἀπόφασιν τοῦ Ὑπουργοῦ Δημ. Ἔργων «περὶ ἐξουσιοδοτήσεως τοῦ Ὑφυπουργοῦ Δημ. Ἔργων δι' ἄσκησιν ἀρμοδιοτήτων» (ΦΕΚ 695 Β)19.10.1965) καὶ ἰδόντες τὴν ὑπ' ἀριθ. 849)1966 γνωμοδότησιν τοῦ Συμβουλίου Δημ. Ἔργων, Τμήμα Οἰκισμοῦ, ὡς καὶ τὰς ὑπ' ἀριθ. 106)1965 καὶ 7)1966 πράξεις τοῦ Δημοτικοῦ Συμβουλίου Προσωτσάνης Δράμας, προτάσει τοῦ Ἡμετέρου ἐπὶ τῶν Δημ. Ἔργων Ὑφυπουργοῦ, ἀπεφασίσαμεν καὶ διατάσσομεν:

Ἄρθρον μόνον


Ἐγκρίνεται ἡ τροποποίησις τοῦ ρυμοτομικοῦ σχεδίου τῆς πόλεως Προσωτσάνης παρὰ τῆ Κεντρικῆ πλατεία ὡς ἐμφάνεται εἰς τὸ ὑπὸ τοῦ Γενικοῦ Διευθυντοῦ Δημ. Ἔργων, τεθεωρημένον διὰ τῆς ὑπ' ἀριθ. Ε. 31930)1966 πράξεως αὐτοῦ σχετικὸν πρωτότυπον διάγραμμα, ὑπὸ κλίμακα 1:500, οὔτινος συνοπτικὸν ἀντίτυπον δημοσιεύεται κατωτέρω.

Εἰς τὸν αὐτὸν ἐπὶ τῶν Δημ. Ἔργων Ὑφυπουργόν, ἀνατίθεμεν τὴν δημοσιέυσιν καὶ ἐκτέλεσιν τοῦ παρόντος Διατάγματος.

Ἐν Ἀθήναις τῆ 1 Νοεμβρίου 1966

**ΚΩΝΣΤΑΝΤΙΝΟΣ
Β.**

Ο ΕΠΙ ΤΩΝ ΔΗΜΟΣΙΩΝ ΕΡΓΩΝ ΥΦΥΠΟΥΡΓΟΣ
ΑΧ. ΛΙΑΚΟΠΟΥΛΟΣ

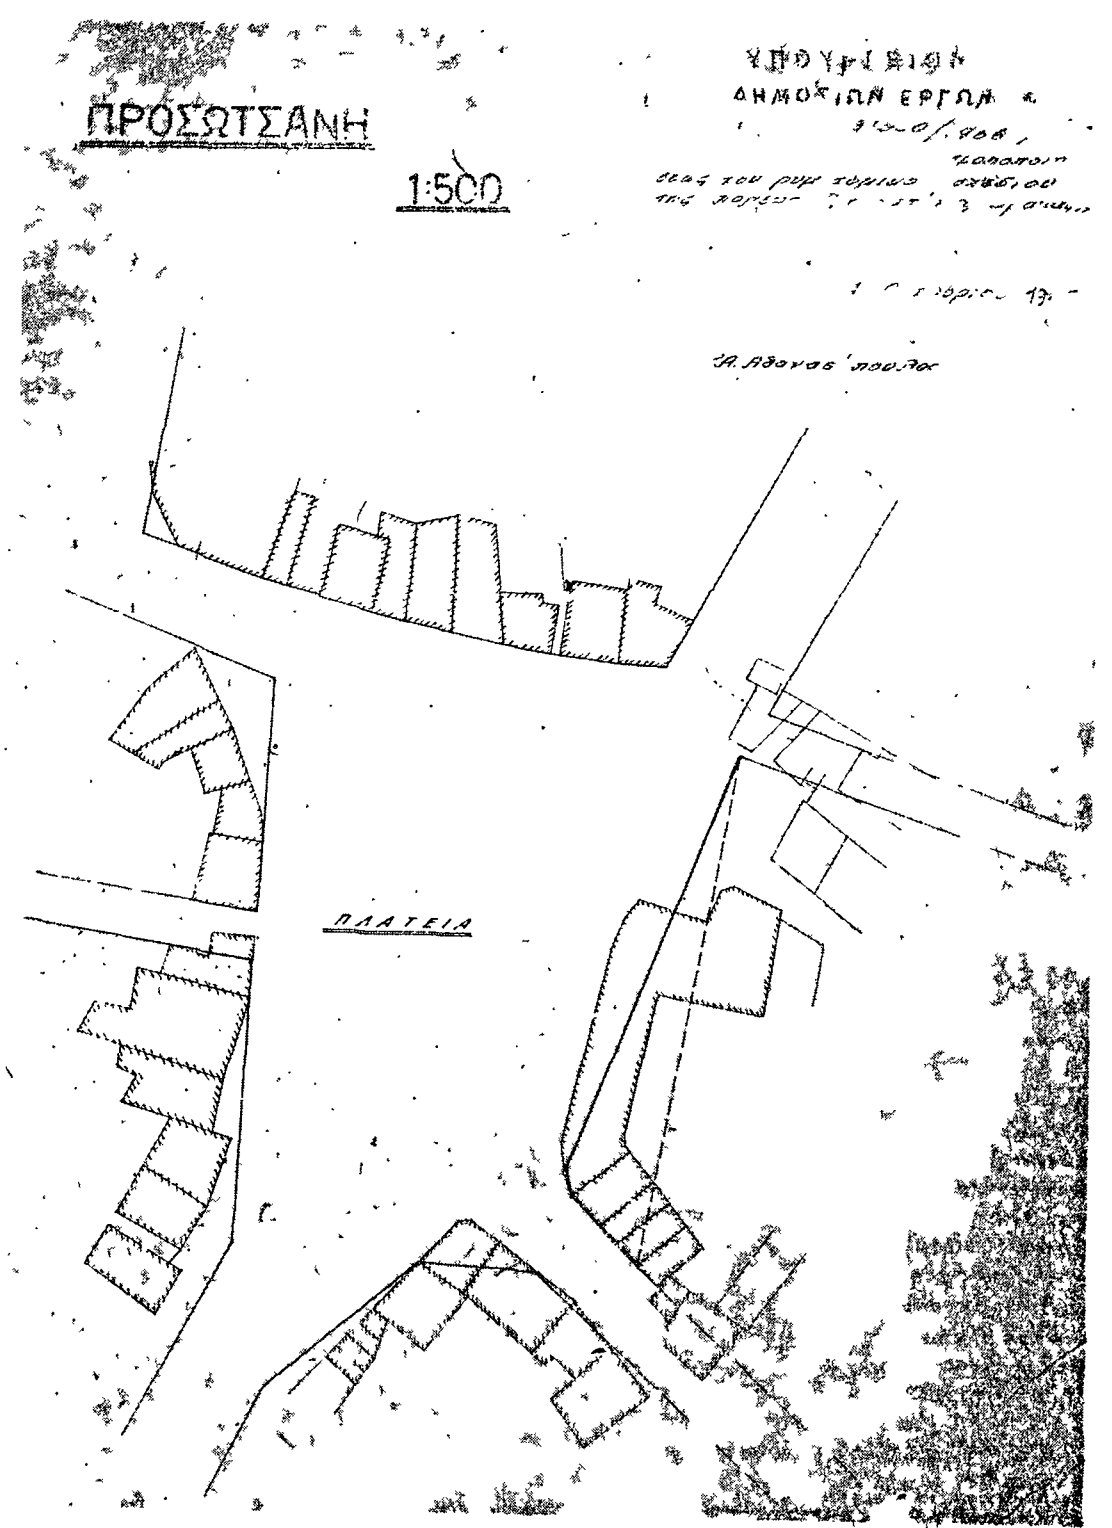

ΑΝΑΚΟΙΝΩΣΕΙΣ

Αριθ. 2537.

(18)

Περὶ μετατόπισως τῶν οἰκοδομικῶν γραμμῶν τοῦ μεταξὺ τῶν ὁδῶν Πατρ. Ἰωακείμ—Πριγκιπονήσων τμήματος τῆς ὁδοῦ Δάμωνος.

Ο ΝΟΜΑΡΧΗΣ ΑΧΑΪΑΣ

Ἐχόντες ὑπ' ὄψιν:

1) Τὰς διατάξεις τοῦ ἀπὸ 18.10.1925 περὶ τρόπου διορθώσεως ἀσυμφωνιῶν.

2) Τὰς διατάξεις τοῦ ἀπὸ 27.6.1958 Β. Δ) τος περὶ καταργήσεως κλπ. Συμβουλίων καὶ Ἐπιτροπῶν παρὰ ταῖς νομαρχιακὰς ἀρμοδιότητας τοῦ Ἰ.π. Δη.μ. Ἔργων καὶ Ἐσωτερικῶν.

3) Τὴν ὑπ' ἀριθ. 2539)1966 ἀναφορὰν τῆς Δ)νσεως ΤΥΝΑ.

4) Τὸ ὑπ' ἀριθ. 4944)Δ 374)19.12.66 ἔγγραφο τοῦ Δήμου Πατρέων. ἀποφασίζομεν:

Τὴν μετατόπισιν τῶν οἰκοδομικῶν γραμμῶν τοῦ μεταξὺ τῶν ὁδῶν Πατρ. Ἰωακείμ—Πριγκιπονήσων τμήματος τῆς ὁδοῦ Δάμωνος καὶ θῆ τοῦ τμήματος ἀπὸ τὴν διασταύρωσιν τῆς ὁδοῦ Πατρ. Ἰωακείμ μέχρι βάρους 38 μ. ἐπὶ τοῦ τμήματος τῆς ὁδοῦ ταύτης πρὸς τὴν ὁδὸν Δάμωνος συμφώνως πρὸς τὴν ἐν ταῖς πράγματι διαμορφωθησομένην κατάστασιν.

Πρὸς σαφέστερον καθορισμὸν τῶν οἰκοδομικῶν γραμμῶν καθορίζομεν ὅπως ἀντὶ τῆς διὰ πρασίνης γραμμῆς ἐμφαινομένην εἰς τὸ σημεῖον συνοδεύον τὴν παρούσαν τοπογραφικὸν διάγραμμα καὶ ἐγκριμμένον διὰ τῆς ἀπὸ 19.6.1929 Β. Δ) τος οἰκοδομικῶν γραμμῶν καθορισθῶσι ὡς οἰκοδομικαὶ γραμμὰὶ οἱ ἐρυθρὰὶ τοιαῦτα: ὑπὸ στοιχεῖα ΑΒΓΔ καὶ Α'Β' Γ'Δ' τοῦ ἀνωτέρω διαγράμματος ὑπὸ χρονολογίαν 6.12.66 συνταχθέντος ὑπὸ τοῦ Πολ. Μηχανικοῦ Ἐσν. Παπαρροδοπούλου.

Ἐν Πάτραις τῆ 23 Ἰανουαρίου 1967

Ὁ Νομάρχης
ΑΘΑΝ. ΓΑΓΓΑΤΖΗΣ

(19)

Περὶ καταθέσεως προσωρινῆς ἀποζημιώσεως εἰς τὸ Ταμεῖον Παρακαταθητῶν καὶ Δανείων Μυλοποτάμου Ρεθύμνης ὑπὸ τῆς Κοινότητος Μαργαριτῶν Ρεθύμνης.

Ο ΠΡΟΕΔΡΟΣ ΤΗΣ ΚΟΙΝΟΤΗΤΟΣ
ΜΑΡΓΑΡΙΤΩΝ ΜΥΛΟΠΟΤΑΜΟΥ ΡΕΘΥΜΝΗΣ

Λαθὼν ὑπ' ὄψιν:

1. Τὴν παρ. 1, τοῦ ἀρθροῦ 24 τοῦ Β.Δ. 29)30 Ἀπριλίου 1953 (περὶ κωδικοποιήσεως τῶν κειμένων διατάξεων περὶ ἀναγκαστικῶν ἀπαλλοτριώσεων). Σχετ. παράγρ. ἀρθρ. 24 τοῦ Α.Ν. 1731)1939).

2. Τὴν ὑπ' ἀριθ. 39)1966 ἀπόφασιν τοῦ Προέδρου Πρωτοδικῶν Ρεθύμνης, δι' ἧς προσιδωσίδη ἢ προσωρινὴ τιμὴ ἀποζημιώσεως τῶν διὰ τὴν διάνοξιν κοινοτικῆς ὁδοῦ καὶ πλκτείας, ἐντὸς τοῦ χωρίου Μαργαριτῶν καταλαμβανόμενων ἀκινήτων κτημάτων, κηρυχθέντων ὡς ἀπαλλοτριωτέων διὰ τῆς ὑπ' ἀριθ. 2)1966 ἀποφάσεως τοῦ Κοινοτικοῦ Συμβουλίου Μαργαριτῶν, ἐγκριθείσης διὰ τῆς ὑπ' ἀριθ. 13.428 ἀποφάσεως τοῦ Νομάρχου Ρεθύμνης, καὶ

3. Τὸ ἀπὸ 26 Νοεμβρίου 1965 κτηματολογικὸν διάγραμμα καὶ κτηματολογικὸν πλῆμα τοῦ ὑπομηχανικοῦ τῆς Τ.Υ.Α.Κ. Ρεθύμνης Νικολάου Ρεῖση περὶ τῆς ὡς ἄνω ἀπαλλοτριώσεως, εἰδοποιεῖ ὅτι κατέθηκε σήμερον τὸ προσδιορισθὲν ποσὸν ἀποζημιώσεως διὰ τοὺς δικαιουμένους τοῦτο ἐκ δραχμῶν 26193,50 εἰς τὸ ἐν Περύματι Μυλοποτάμου Ταμεῖον Παρακαταθητῶν καὶ Δανείων ἐπ' ὀνόματι τῶν ἀνηρωρισθησομένων ἀληθῶν δικαιούχων, ἐμβοθέντων πρὸς τοῦτο τῶν ὑπὸ σημερινὴν χρονολογίαν ὑπ' ἀριθ. 65, 66 γραμματικῶν συστάσεως παρακαταθήκης.

Δημοσιευθῆτω διὰ τῆς Ἐφημερίδος τῆς Κυβερνήσεως.

Ἐν Ρεθύμνῃ τῆ 27 Ἰανουαρίου 1967.

Ὁ Πρόεδρος
ΗΛΙΑΣ ΜΟΣΧΑΚΗΣ

(20)

Περὶ εἰδοποιήσεως τῆς γενομένης παρακαταθέσεως ἀποζημιώσεως λόγω ἀπαλλοτριώσεως (προσχυρώσεως) ἀκινήτου εἰς Τυμπάκι — Ἡρακλείου Κρήτης.

Διὰ τῆς ὑπ' ἀριθ. 9837)16.12.1966 πράξεως τοῦ Συμβολαιογράφου Μοιρῶν Κρήτης Εὐαγγέλου Παπαστεφανάκη ὁ Νικόλαος Μιχ. Ταγαράκης, γεωργός, κάτοικος Τυμπακίου Πυργιωτίσσης κατέθεσεν εἰς τὸν ὡς ἄνω Συμβολαιογράφον Εὐάγ. Παπαστεφανάκη, τὸ ὑπ' ἀριθ. 338)16.12.1966 γραμματικὸν συστάσεως παρακαταθήκης τοῦ Ταμεῖου Παρακαταθητῶν καὶ Δανείων Μεσσαρῆς Κρήτης ἐκ δραχμῶν πέντε χιλιάδων ὀκτακοσίων πενήτηκοντα (5.850) ὑπὲρ τῆς Κοινότητος Τυμπακίου, φερομένης ὡς δικαιούχου καὶ ἰδιοκτητρίδος, δι' ἀποζημιώσιν καθορισθείσαν δυνάμει τῆς ὑπ' ἀριθ. 1217)1966 ἀποφάσεως τοῦ Προέδρου Πρωτοδικῶν Ἡρακλείου διὰ τὴν, κατόπιν τῆς ὑπ' ἀριθ. 34 τοῦ ἔτους 1965 πράξεως προσκυρώσεως καὶ τακτοποιήσεως οἰκοπέδων τῆς Διευθύνσεως Ταχυικῶν Ἑπιχειρησῶν Νομοῦ Ἡρακλείου, κυρωθείσης διὰ τῆς ὑπ' ἀριθ. Τ. 5)195)13.12.1965 ἀποφάσεως τοῦ Νομάρχου Ἡρακλείου, προσκύρωσιν τμήματος καταργουμένου κοινωχρήστου χώρου ἐκ μέτρων τετραγωνικῶν 23,40, ἐμφαινομένου εἰς τὸ συνοδεύον τὴν ὡς ἄνω πρᾶξιν τοπογραφικὸν διάγραμμα ὑπὸ στοιχεῖα Β—Θ—Η—Β'—Β εἰς τὸ παρακείμενον οἰκοπέδον τοῦ καταθέτου καὶ πρὸς, δραχμὰς 250 ἀνὰ τετραγωνικὸν μέτρον.

Ἐν Ἡρακλείῳ τῆ 23 Ἰανουαρίου 1967

Ὁ Πληρεξούσιος Δικηγόρος
ΦΙΛΙΠΠΟΣ ΑΝΔΡΟΥΛΑΚΑΚΗΣ

(Ἀριθ. τριπλ. Ταμ. Γεν. Ἐσ. Ἀ.Δ. 9259) τῆς 7.2.67)

(21)

Περὶ εἰδοποιήσεως τῆς γενομένης παρακαταθέσεως ἀποζημιώσεως λόγω ἀναγκαστικῆς ἀπαλλοτριώσεως οἰκοπέδου ἐν Χανίοις.

Οἱ Ἰωάννης Γεωργίου Παπαδάκης καὶ Νικόλαος Γεωργίου Παπαδάκης, κάτοικοι Χανίων, συμφώνως πρὸς τὰς διατάξεις τοῦ Α. Ν. 1731)1939 ὡς οὗτος ἐκωδικοποιήθη διὰ τοῦ ἀπὸ 29.4.1953 Β. Δ. «περὶ ἀναγκαστικῶν ἀπαλλοτριώσεων» φέρουσιν εἰς γνώσιν τῶν κάτωθι ἀναφερομένων: 1) Τῶν κειτμένων ἢ ἀξιούτων δικαίωμα κυριότητος ἐπὶ τοῦ δυνάμει τῆς ὑπ' ἀριθ. 18 τοῦ ἔτους 1953 πράξεως ἀναλογισμοῦ καὶ τακτοποιήσεως οἰκοπέδων τοῦ Πολιοδομικοῦ Γραφείου Χανίων, ἐγκριθείσης διὰ τῆς ὑπ' ἀριθ. 449)11)15.2.1954 ἀποφάσεως τῆς Γενικῆς Διοικήσεως Κρήτης ρυμοτομουμένου οἰκοπέδου, κειμένου ἐπὶ τῆς ὁδοῦ Πόρτου εἰκονιζομένου δὲ ἐν τῷ κτηματολογικῷ διαγράμματι τῶ συνοδεύοντι τῆ πρᾶξι ὑπὸ τὸν ἀριθ. 4 καὶ ὑπὸ στοιχεῖα 8 - 15 - 16 - 7 - 8.

2) Τῶν τυχόν ἐπὶ τοῦ ἀκινήτου τούτου ἐγγεγραμμένων ἐνυποθητῶν ἢ κατασχόντων δανειστῶν ἢ τρίτων διεκδικητῶν.

Ὅτι ἡ διὰ τῆς ὑπ' ἀριθ. 125)1963 ἀποφάσεως τοῦ Προέδρου τῶν ἐν Χανίοις Πρωτοδικῶν καθορισθείσα ἀποζημιώσις διὰ τὸ ἀνωτέρω ἀκίνητον φερόμενον ὡς ἀνήκον εἰς τὸν Ἀλβέρτον Μινέρθον, ἐκ δραχμῶν τριῶν χιλιάδων πετρακοσίων πενήτηκοντα (3.450), κατετέθη εἰς τὸ Α' Γραφεῖον Χανίων τοῦ Ταμεῖου Παρακαταθητῶν ἐκδοθέντος τοῦ ὑπ' ἀριθ. 4130) 2.2.1967 γραμματικῶν συστάσεως Παρακαταθήκης ἐπ' ὀνόματι τῶν ἄνω δικαιούχων, κατετέθη δὲ παρὰ τῆ Συμβολαιογράφου Χανίων Ἀλίκη Μιχ. Κοκολιανάκη, περὶ ἧς καταθέσεως συνετάχθη ἡ ὑπ' ἀριθ. 4014 τῆς 2.2.1967 πρᾶξις τῆς.

Ἐν Χανίοις τῆ 2 Φεβρουαρίου 1967

Οἱ εἰδοποιούντες

Ἰωάννης Γεωργίου Παπαδάκης
Νικόλαος Γεωργίου Παπαδάκης

(Ἀριθ. τριπλ. Α' Ταμ. Εἰσπρ. Χανίων 3844 τῆς 2.2.67)