



ΕΦΗΜΕΡΙΣ ΤΗΣ ΚΥΒΕΡΝΗΣΕΩΣ

ΤΟΥ ΒΑΣΙΛΕΙΟΥ ΤΗΣ ΕΛΛΑΔΟΣ

ΕΝ ΑΘΗΝΑΙΣ
ΤΗ 2 ΑΥΓΟΥΣΤΟΥ 1967

ΤΕΥΧΟΣ ΤΕΤΑΡΤΟΝ

ΑΡΙΘΜΟΣ ΦΥΛΛΟΥ
88

ΠΕΡΙΕΧΟΜΕΝΑ

ΑΠΑΛΛΟΤΡΙΩΣΕΙΣ ΑΠΟΦΑΣΕΙΣ

- Περί αναγκαστικής απαλλοτριώσεως κτημάτων εν τῇ περι-
οχῇ Βίνιανη Εὐρυτανίας. 1
- Περί αναγκαστικής απαλλοτριώσεως κτημάτων ἐμβαδού
320 στρεμμάτων εἰς περιοχὴν Ἀσπροπύργου διὰ τὴν ἀνε-
γερσιν ἐγκαταστάσεων ΚΕΑ, ΣΕΜΜΑ καὶ ΑΥΑ. 2
- Περί αναγκαστικής απαλλοτριώσεως κτημάτων εἰς περιο-
χὴν Ἀράξου διὰ τὴν ἐκτέλεσιν γεωτρήσεως καὶ ἀνέγερ-
σιν οἰκίσκου ἀντλιοστασίου διὰ τὰς ἀνάγκας ὑδρεύσεως
τῆς 116 Σ. Μ. 3
- Περί αναγκαστικής απαλλοτριώσεως κτημάτων πρὸς κα-
τασκευὴν γεφύρας χειμάρρου Πύρρου ἐπὶ τῆς Ἐπαρχ. ὁδοῦ
Ἰσώματος—Αουσιτικῶν—Ἄλισσος Ν. Ἀχαΐας. 4
- Περί αναγκαστικής απαλλοτριώσεως κτημάτων πρὸς διά-
νοιξιν τοῦ τμήματος Κιάτου—Στομίου τῆς Ἐθνικῆς
ὁδοῦ Κορίνθου — Πατρῶν. 5
- Περί διορθώσεως τῆς ὑπ' ἀριθ. Δ. 5813)4078)28.7.64
κοινῆς ἀποφάσεως τῶν Ὑπουργῶν Οἰκονομικῶν καὶ
Δημοσίων Ἔργων. 6
- Περί αναγκαστικής απαλλοτριώσεως ἀκινήτων πρὸς διά-
νοιξιν τοῦ κόμβου εἰσόδου Αἰγίου χ.δ. 1+380 τῆς Ἐθνι-
κῆς ὁδοῦ Κορίνθου — Πατρῶν 7
- Περί αναγκαστικής απαλλοτριώσεως κτημάτων πρὸς διά-
νοιξιν τῆς ὑπ' ἀριθ. 62 Ἐθνικῆς ὁδοῦ τῆς νήσου Σάμου
κατὰ τὸ τμήμα αὐτῆς Καρλόδοξοι—Ἰαματικαὶ Πηγαί. . . 8
- Περί αναγκαστικής απαλλοτριώσεως κτημάτων πρὸς διά-
νοιξιν τῆς ὑπ' ἀριθ. 7 δευτερευούσης ὁδοῦ τοῦ Τμήματος
Κιάτου—Στομίου τῆς Νέας Ἐθνικῆς ὁδοῦ Κορίνθου—
Πατρῶν. 9
- Περί αναγκαστικής απαλλοτριώσεως κτημάτων πρὸς ἀνα-
καινίσιν καὶ βελτίωσιν τῆς ἐπαρχιακῆς ὁδοῦ ἀπὸ Ἐθνι-
κῆς ὁδοῦ Πατρῶν Τριπόλεως πρὸς Ἐρμιάνθειαν καὶ
Καλέντζι. 10
- Περί αναγκαστικής απαλλοτριώσεως κτημάτων πρὸς ἐκ-
τροπὴν τῆς κοίτης τοῦ ποταμοῦ Στριμόνος παρὰ τὴν Βυ-
ρωνεΐαν. 11
- Περί αναγκαστικής απαλλοτριώσεως ἐκτάσεως 290 περί-
που στρεμμάτων πρὸς κατασκευὴν τοῦ ἀρδευτικοῦ ἔργου
Βελεσσιωτῶν — Σκάρας Φιδιώτιδος. 12
- Περί αναγκαστικής απαλλοτριώσεως κτημάτων πρὸς κατα-
σκευὴν ἀρδευτικοῦ φράγματος χειμάρρου Ἐπριᾶ περιοχῆς
Δεσκάτης Νομοῦ Γρεβενῶν. 13
- Περί αναγκαστικής απαλλοτριώσεως κτημάτων πρὸς ἐπέκ-
τασιν τῶν κτιριακῶν ἐγκαταστάσεων τοῦ Σισμανογλείου
Γενικοῦ Νοσοκομείου Κομοτινῆς. 14

Περί συστάσεως δουλείας διελεύσεως ἀρδευτικοῦ ὕδατος
ὕψους ὑπὲρ κτήματος Ἀθανασίου Π. Σωτηρίου κα-
ταλοῦ Κουτσοποδίου Ν. Ἀργολίδος. 15

ΑΝΑΚΟΙΝΩΣΕΙΣ

- Περί εἰδοποιήσεως τῆς γενομένης παρακαταθέσεως ἀπο-
ζημιώσεως ἐξ αναγκαστικῆς απαλλοτριώσεως ἀκινήτων
διὰ τὴν κατασκευὴν τοῦ στραγγιστικοῦ δικτύου πεδιάδος
Κατερίνης. 16
- Περί εἰδοποιήσεως γενομένης καταθέσεως τῆς ἀποζημιώ-
σεως ἀκινήτων ἀπαλλοτριωθέντων πρὸς κατασκευὴν
τῆς Ἐθνικῆς ὁδοῦ Πλατάνου — Χανίων — Ἡρακλείου
— Σητείας (τμήμα Ρέθυμνον—Ὅρια Νομοῦ Χανίων). . 17
- Περί εἰδοποιήσεως τῆς γενομένης καταθέσεως τῆς ἀποζη-
μιώσεως ἀκινήτων ἀπαλλοτριωθέντων πρὸς κατασκευὴν
τῶν κόμβων Ἄνω Βασιλικῆς, Κάτω Βασιλικῆς, Γαυρο-
λίμνης καὶ Ρίζας τῆς Ἐθνικῆς ὁδοῦ Ἰωαννίνων—Ἀν-
τιρρίου. 18
- Περί εἰδοποιήσεως τῆς γενομένης καταθέσεως τοῦ ποσοῦ
τῆς ἀποζημιώσεως κτημάτων ἀπαλλοτριωθέντων πρὸς
διάνοξιν τῆς ἐπαρχιακῆς ὁδοῦ Δούκα — Κεφαλοερύ-
σου — Φρουσιούνας Ν. Ἀργολίδος. 19

ΠΟΛΕΟΔΟΜΙΑ Β. ΔΙΑΤΑΓΜΑΤΑ

- Περί τροποποιήσεως τοῦ ρυμοτομικοῦ σχεδίου Ἀθηνῶν. . 20
- ΑΝΑΚΟΙΝΩΣΕΙΣ**
- Περί εἰδοποιήσεως γενομένης παρακαταθέσεως ἀποζημιώ-
σεως λόγῳ προσκυρώσεως ἐκτάσεως 21 τ.μ. περιφέρειας
Θεσσαλονίκης ὑπὲρ τοῦ δικαιοῦχου Ἑλληνικοῦ Δημοσίου. 21
- ΔΙΟΡΘΩΣΕΙΣ ἩΜΑΡΤΗΜΕΝΩΝ**
- Διόρθωσις ἡμαρτημένων εἰς τὴν ὑπ' ἀριθ. Σ. 4721)2532)
1967 ἀπόφασιν τοῦ Ὑπουργ. Οἰκονομικῶν. 22

ΑΠΑΛΛΟΤΡΙΩΣΕΙΣ

ΑΠΟΦΑΣΕΙΣ

Ἀριθ. Υ. 1016)3954. (1)

Περί αναγκαστικής απαλλοτριώσεως κτημάτων ἐν κτῆ
περιοχῇ Βίνιανη Εὐρυτανίας.

ΟΙ ΥΠΟΥΡΓΟΙ

ΣΥΝΤΟΝΙΣΜΟΥ, ΟΙΚΟΝΟΜΙΚΩΝ
ΔΗΜ. ΕΡΓΩΝ ΚΑΙ ΚΟΙΝ. ΠΡΟΝΟΙΑΣ

Ἐχόντες ὑπ' ὄψιν:

1) Τὰς διατάξεις τοῦ Α. Ν. 1731)39 «περὶ αναγκαστι-
κῶν ἀπαλλοτριώσεων». ὡς οὗτος ἐκωδικοποιήθη διὰ τοῦ ἀπὸ
29)30.4.1953 Β. Δ. καὶ ἐτροποποιήθη καὶ συμπληρώθη διὰ
τοῦ Ν. Διατάγματος 3979)59.

2) Τὰς διατάξεις τοῦ ἀρθροῦ 13 τοῦ ὑπ' ἀριθ. 775)64
Β. Δ. ἐν συνδυασμῷ πρὸς τὰς τοιαύτας, τοῦ ἀρθροῦ 16 τοῦ
Ν. 4467)65.

3) Τὸ ὑπ' ἀριθ. 4664)67 πρακτικὸν τοῦ Κεντρικοῦ Συμβουλίου Στεγάζσεως καὶ

4) Τὸ ὑπ' ἀριθ. Δ4Ε)4742)1967 ἔγγραφον τῆς Διευθύνσεως Λαϊκῆς Στεγάζσεως τοῦ Ὑπουργείου Κοινωνικῆς Προνοίας, ἀποφασίζομεν:

Κηρύτσομεν αναγκαστικῶς ἀπαλλοτριωτέαν λόγῳ δημοσίας ὠφελείας, ἥτοι πρὸς μεταφορὰν τοῦ κατολισθαίνοντος οἰκισμοῦ Βίνιανης Εὐρυτανίας εἰς νέαν θέσιν, ἕκτασιν συνολικοῦ ἐμβαδοῦ 144.300 μέτρων τετραγωνικῶν, ὡς αὕτη εἰκονίζεται διὰ τῶν στοιχείων Α, Β, Γ, Δ, Ε, Ζ, Η, Θ, Ι, Κ, Α — Λ, Μ, Ν, Ξ, Ο, Π, Ρ, Ρ' — Σ, Τ, Υ, Φ, Σ, — Χ, Ψ, Ω, Χ — Α' Β' Γ' Δ' Ε' Ζ' Η' Θ' Ι' Κ' Λ' Μ' Ν' Α' — Ξ' Ο' Π' Ρ' Ε' εἰς τὸ ὑπ' ἀριθ. 103)1, 103)2 καὶ 103)3 κτηματολογικὸν διάγραμμα καὶ κτηματ. πίνακος τῆς Ὑπηρεσίας Οἰκισμοῦ τοῦ Ὑπουργείου Δημοσίων Ἔργων.

Ἐπὶ τῆς ὡς ἄνω ἐκτάσεως ἀξιοῦν δικαιώματα κυριότητος οἱ Δημ. Θεοχάρης, Παν. Πιτσιριάνης, Σερ. Ἀλατάρης κλπ.

Ἡ ἀπαλλοτριώσις κηρύσσεται κατεπίγουσα ὑπὲρ καὶ δαπάναις τοῦ Δημοσίου.

Ἡ παρούσα δημοσιευθῆτω διὰ τῆς Ἐφημερίδος τῆς Κυβερνήσεως.

Ἐν Ἀθήναις τῇ 18 Ἰουλίου 1967

ΟΙ ΥΠΟΥΡΓΟΙ

ΕΠΙ ΤΟΥ ΣΥΝΤΟΝΙΣΜΟΥ	ΕΠΙ ΤΩΝ ΟΙΚΟΝΟΜΙΚΩΝ ΥΠΟΥΡΓΟΣ
Ν. ΜΑΚΑΡΕΖΟΣ	ΣΠ. ΛΙΖΑΡΔΟΣ
ΕΠΙ ΤΩΝ ΔΗΜΟΣΙΩΝ ΕΡΓΩΝ	ΕΠΙ ΤΗΣ ΚΟΙΝΩΝ. ΠΡΟΝΟΙΑΣ
Π. ΤΣΑΡΟΥΧΗΣ	ΕΥΣΤΑΘ. ΠΟΥΛΑΝΤΖΑΣ

Ἄριθ. Α. 18727)4609

(2)

Περὶ ἀναγκαστικῆς ἀπαλλοτριώσεως κτημάτων ἐμβαδοῦ 320 στρεμμάτων εἰς περιοχὴν Ἀσπροπύργου διὰ τὴν ἀνέγερσιν ἐγκαταστάσεων ΚΕΑ, ΣΕΜΜΑ καὶ ΑΥΑ.

ΟΙ ΥΠΟΥΡΓΟΙ

ΟΙΚΟΝΟΜΙΚΩΝ ΚΑΙ ΕΘΝΙΚΗΣ ΑΜΥΝΗΣ

Ἐχοντες ὑπ' ὄψιν:

1) Τὰς διατάξεις τῶν παραγράφων 1 καὶ 2 τοῦ ἄρθρου 1 τοῦ Κώδικος περὶ ἀναγκαστικῶν ἀπαλλοτριώσεων, Α. Ν. 1731)1939 (Β. Δ. ἀπὸ 29)30.4.1953) ὡς ἀντικατεστάθησαν διὰ τοῦ ἄρθρου 1 τοῦ Ν. Δ. 3979)1959.

2) Τὰς διατάξεις τοῦ Νόμου ΓΣΙΣΤ)1907 «περὶ ἀναγκαστικῶν ἀπαλλοτριώσεων ἀγροτικῶν ἢ ἀστικῶν κτημάτων πρὸς ἀνέγερσιν στρατιωτικῶν καὶ ναυτικῶν κτιρίων καὶ ὀχυρωματικῶν ἐν γένει ἔργων».

3) Τὰς διατάξεις τοῦ Νόμου 5017)1931 «περὶ Πολιτικῆς Ἀεροπορίας».

4) Τὰς διατάξεις τοῦ Νόμου 2866)1954 «περὶ τρόπου κηρύξεως ἀναγκαστικῆς ἀπαλλοτριώσεως χώρων διὰ τὴν ἐκτέλεσιν κατασκευῶν κοινῆς ὑποδομῆς κλπ.».

5), Τὸ ὑπ' ἀριθ. Γ4)Ι—Α)604262)4.5.1967 ἔγγραφον τοῦ Γ.Ε.Α., δι' οὗ προτείνεται ἡ ἀναγκαστικὴ ἀπαλλοτριώσις κτημάτων ἐμβαδοῦ 320 στρεμμάτων εἰς περιοχὴν Ἀσπροπύργου διὰ τὴν ἀνέγερσιν ἐγκαταστάσεων Κρατικοῦ Ἐργοστασίου Ἀεροπλάνων, Συνεργείων Ἐπισκευῆς Μεταφορικῶν Μῆσων Ἀεροπορίας καὶ Ἀποθηκῶν Ὑλικοῦ Ἀεροπορίας.

6) Τὴν ὑπ' ἀριθ. Γ4)Ι—Α)604.261)20.4.1967 ἔκθεσιν τοῦ Γ.Ε.Α., περὶ τῆς ἀνάγκης ἀπαλλοτριώσεως τῶν ἀνωτέρω κτημάτων διὰ τὸν ρηθέντα σκοπὸν.

7) Τὴν ἀπὸ 27.1.1967 ἔκθεσιν ἐκτιμήσεως τῆς Ἐπιτροπῆς τοῦ ἄρθρου 3 τοῦ Νόμου ΓΣΙΣΤ)1907., ἀποφασίζομεν:

Κηρύτσομεν ἀναγκαστικῶς ἀπαλλοτριωτέαν, λόγῳ δημοσίας ὠφελείας ἕκτασιν ὡς ἔγιστα τριακοσίων εἰκοσι (320) στρεμμάτων, κειμένην εἰς περιοχὴν Ἀσπροπύργου Ἀττικῆς, ὡς αὕτη εἰκονίζεται ὑπὸ στοιχεῖα ΑΒΓΔΕΖΗΘΑ εἰς τὸ ὑπ' ἀριθ. ΙΑ—2618 τῆς 15.12.1966 σχεδιάγραμμα τῆς Διευθύνσεως Δημοσίων Ἔργων (Γ4) τοῦ Γενικοῦ Ἐπιτελείου Ἀεροπορίας καὶ ἀναγράφεται εἰς τὸν ὑπ' ἀριθ. ΙΑ—2619 τῆς 15.2.1966 κτηματολογικὸν πίνακα ἵνα χρησιμεύσῃ διὰ τὴν ἀνέγερσιν ἐγκαταστάσεων κλπ. τοῦ Κρατικοῦ Ἐργοστασίου Ἀεροπλάνων (ΚΕΑ), τῶν Συνεργείων Ἐπισκευῆς Μετα-

φορικῶν Μῆσων Ἀεροπορίας (ΣΕΜΜΑ) καὶ τῶν Ἀποθηκῶν Ὑλικοῦ Ἀεροπορίας (ΑΥΑ).

Ἡ ἐν λόγῳ ἀπαλλοτριώσις γίνεται ὑπὲρ καὶ δαπάναις τοῦ Δημοσίου.

Ἐπὶ τῆς ἀπαλλοτριουμένης ἐκτάσεως ἀξιοῦν δικαιώματα κυριότητος οἱ κληρονόμοι Κων. Ρόδη, ὁ Παναγ. Ἰω. Κομπαρδὸς καὶ λοιποί.

Ἡ παρούσα δημοσιευθῆτω διὰ τῆς Ἐφημερίδος τῆς Κυβερνήσεως.

Ἐν Ἀθήναις τῇ 14 Ἰουλίου 1967

ΟΙ ΥΠΟΥΡΓΟΙ

ΕΠΙ ΤΗΣ ΕΘΝ. ΑΜΥΝΗΣ ΥΠΟΥΡΓΟΣ	ΕΠΙ ΤΩΝ ΟΙΚΟΝΟΜΙΚΩΝ ΥΠΟΥΡΓΟΣ
ΓΕΩΡΓ. ΖΩΓ'ΙΤΑΚΗΣ	ΣΠ. ΛΙΖΑΡΔΟΣ

Ἄριθ. Α. 16713)3839

(3)

Περὶ ἀναγκαστικῆς ἀπαλλοτριώσεως κτημάτων εἰς περιοχὴν Ἀράξου διὰ τὴν ἐκτέλεσιν γεωτρήσεως καὶ ἀνέγερσιν οἰκισμοῦ ἀντλιοστασίου διὰ τὰς ἀνάγκας ὑδρεύσεως τῆς 116 Σ. Μ.

ΟΙ ΥΠΟΥΡΓΟΙ

ΟΙΚΟΝΟΜΙΚΩΝ ΚΑΙ ΕΘΝΙΚΗΣ ΑΜΥΝΗΣ

Ἐχοντες ὑπ' ὄψιν: 1) τὰς διατάξεις τοῦ Α. Ν. 1731)39 «περὶ ἀναγκαστικῶν ἀπαλλοτριώσεων», ὡς οὗτος ἐκωδικοποιήθη διὰ τοῦ ἀπὸ 29)30.4.53 Β. Διατάγματος καὶ ἐτροποποιήθη διὰ τοῦ Ν. Διατάγματος 3979)59, 2) τὰς διατάξεις τοῦ Νόμου 2866)1954 «περὶ τρόπου κηρύξεως ἀναγκαστικῆς ἀπαλλοτριώσεως χώρων διὰ τὴν ἐκτέλεσιν κατασκευῶν κοινῆς ὑποδομῆς καὶ ἔργων βάσει τῆς Ἑλληνοαμερικανικῆς συμφωνίας», 3) τὸ ὑπ' ἀριθ. Φ. ΓΕΑ)Γ4)1—Α)604071)67 ἔγγραφον τοῦ ΓΕΑ, 4) τὴν ὑπ' ἀριθ. Φ. ΓΕΑ)Γ4)Ι—Α)604070)67 ἔκθεσιν τοῦ ΓΕΑ, ἀποφασίζομεν:

Κηρύτσομεν ἀναγκαστικῆς ἀπαλλοτριωτέαν λόγῳ δημοσίας ὠφελείας, ἥτοι διὰ τὴν ἐκτέλεσιν γεωτρήσεως καὶ ἀνέγερσιν Οἰκισμοῦ ἀντλιοστασίου διὰ τὰς ἀνάγκας ὑδρεύσεως τῆς 116 Σ. Μ. ἕκτασιν ἐνὸς στρέμματος ὡς αὕτη ἐμφαίνεται εἰς τὸ ὑπ' ἀριθ. ΙΑ—2636 τῆς 28.3.67 κτηματολογικὸν διάγραμμα καὶ τὸν ἐπ' αὐτοῦ κτηματολογικὸν πίνακα τοῦ ΓΕΑ)Γ4)ΙΑ.

Ἐπὶ τῆς ὡς ἄνω ἐκτάσεως προβάλλει δικαιώματα κυριότητος ὁ Ἄνδρ. Τσόκας.

Ἡ ἀπαλλοτριώσις κηρύσσεται ὡς κατεπίγουσα ὑπὲρ καὶ δαπάναις τοῦ Δημοσίου.

Ἡ παρούσα δημοσιευθῆτω διὰ τῆς Ἐφημερίδος τῆς Κυβερνήσεως.

Ἐν Ἀθήναις τῇ 14 Ἰουλίου 1967

ΟΙ ΥΠΟΥΡΓΟΙ

ΕΠΙ ΤΗΣ ΕΘΝ. ΑΜΥΝΗΣ ΥΠΟΥΡΓΟΣ	ΕΠΙ ΤΩΝ ΟΙΚΟΝΟΜΙΚΩΝ ΥΠΟΥΡΓΟΣ
ΓΕΩΡΓ. ΖΩΓ'ΙΤΑΚΗΣ	ΣΠ. ΛΙΖΑΡΔΟΣ

Ἄριθ. Α. 6108

(4)

Περὶ ἀναγκαστικῆς ἀπαλλοτριώσεως κτημάτων πρὸς κατασκευὴν γεφύρας χειμάρρου Πύρρου ἐπὶ τῆς Ἐπαρχιακῆς ὁδοῦ Ἰσώματος — Λουσικῶν — Ἀλισσοῦ Ν. Ἀχαΐας.

ΟΙ ΥΠΟΥΡΓΟΙ

ΟΙΚΟΝΟΜΙΚΩΝ ΚΑΙ ΔΗΜΟΣΙΩΝ ΕΡΓΩΝ

Ἐχοντες ὑπ' ὄψιν: 1) τὰς διατάξεις τοῦ Α. Ν. 1731)39 «περὶ ἀναγκαστικῶν ἀπαλλοτριώσεων», ὡς οὗτος ἐκωδικοποιήθη διὰ τοῦ ἀπὸ 29)30.4.53 Β. Διατάγματος καὶ ἐτροποποιήθη διὰ τοῦ Ν. Διατάγματος 3979)59, 2) τὰς διατάξεις τοῦ ἄρθρου 23 τοῦ ἀπὸ 25.11.1929 Διατάγματος «περὶ κωδικοποιήσεως τῶν περὶ κατασκευῆς καὶ συντηρήσεως ὁδῶν κειμένων διατάξεων», ἀποφασίζομεν:

Κηρύτσομεν ἀναγκαστικῶς ἀπαλλοτριωτέαν, λόγῳ δημοσίας ὠφελείας, ἥτοι διὰ τὴν κατασκευὴν γεφύρας τοῦ χειμάρρου Πύρρου ἐπὶ τῆς ἐπαρχιακῆς ὁδοῦ Ἰσώματος — Λουσικῶν — Ἀλισσοῦ, ἕκτασιν συνολικοῦ ἐμβαδοῦ 2.980 μ², ὡς αὕτη εἰδικώτερον εἰκονίζεται εἰς τὸ ὑπὸ τοῦ μηχανικοῦ Ν. Ντάικου συνταγὴν κτηματολογικὸν διάγραμμα ὡς καὶ κτημα-

τολογικόν πίνακα, θεωρηθέντα δεόντως τὴν 8.2.67 ὑπὸ τοῦ Διευθυντοῦ Τεχνικῶν Ὑπηρεσιῶν τοῦ Νομοῦ Ἀχαΐας.

Ἐπὶ τῆς ὡς ἄνω ἐκτάσεως προβάλλουν δικαιώματα κυριότητος οἱ: Ἀναστάσιος Κων. Καμπέρος, Σωτήριος Χρ. Βασιλοπούλας καὶ λοιποί.

Ἡ ἀπαλλοτριώσεις αὕτη κηρύσσεται ὑπὲρ τοῦ Δημοσίου καὶ ἐξαιτίας τοῦ Νομαρχιακοῦ Ταμείου Ἀχαΐας.

Ἡ παρούσα δημοσιευθῆτω διὰ τῆς Ἐφημερίδος τῆς Κυβερνήσεως.

Ἐν Ἀθήναις τῇ 18 Ἰουλίου 1967

ΟΙ ΥΠΟΥΡΓΟΙ

ΕΠΙ ΤΩΝ ΟΙΚΟΝΟΜΙΚΩΝ ΥΦΥΠΟΥΡΓΟΣ ΕΠΙ ΤΩΝ ΔΗΜΟΣΙΩΝ ΕΡΓΩΝ

ΣΠ. ΛΙΖΑΡΔΟΣ Π. ΤΣΑΡΟΥΧΗΣ

Ἄριθ. Δ. 6787)4233. (5)

Περὶ ἀναγκαστικῆς ἀπαλλοτριώσεως κτημάτων πρὸς διάνοξιν τοῦ τμήματος Κιάτου - Στοιμίου τῆς Ἐθνικῆς ὁδοῦ Κορίνθου - Πατρῶν.

ΟΙ ΥΠΟΥΡΓΟΙ

ΟΙΚΟΝΟΜΙΚΩΝ ΚΑΙ ΔΗΜΟΣΙΩΝ ΕΡΓΩΝ

Ἐχοντες ὑπ' ὄψιν: 1) τὰς διατάξεις τοῦ Α.Ν. 1731)39 «περὶ ἀναγκ. ἀπαλλοτριώσεως, ὡς οὗτος ἐκωδικοποιήθη διὰ τοῦ ἀπὸ 29)30.4.53 Β. Δ)τος καὶ ἐτροποποιήθη διὰ τοῦ Ν. Δ)τος 3979)59, 2) τὰς διατάξεις τοῦ ἀρθρου 23 τοῦ ἀπὸ 25.11.1929 Διατάγματος «περὶ κωδικοποιήσεως τῶν περὶ κατασκευῆς καὶ συντηρήσεως ὁδῶν κειμένων διατάξεων», ἀποφασίζομεν:

Κηρύσσομεν ἀναγκαστικῶς ἀπαλλοτριωτέαν, λόγω δημοσίας ὠφελείας, ἤτοι: διὰ τὴν διάνοξιν τοῦ τμήματος Κιάτου - Στοιμίου τῆς Ἐθνικῆς ὁδοῦ Κορίνθου - Πατρῶν (συμπληρωματικὴ ἀκινήτου Α.Κ. 1135)), ἔκτασιν συνολικοῦ ἐμβαδοῦ 330 μ², ὡς αὕτη εἰδικότερον εἰκονίζεται εἰς τὸ ὑπὸ τοῦ μηχανικοῦ Δ. Μενιδιάτη συνταγὴν ἀπόσπασμα κτηματολογικοῦ διαγράμματος μετὰ τοῦ ἐπ' αὐτοῦ κτηματολογικοῦ πίνακος, θεωρηθέντος δεόντως τὴν 3.12.65 ὑπὸ τοῦ Πρ)νου τοῦ 1ου ΓΕΚΟ.

Ἐπὶ τῆς ὡς ἄνω ἐκτάσεως προβάλλει δικαιώματα κυριότητος ὁ Κων)νος Νικ. Πανουτσόπουλος.

Ἡ ἀπαλλοτριώσεις αὕτη κηρύσσεται ὑπὲρ καὶ ἐξαιτίας τοῦ Δημοσίου.

Ἡ παρούσα δημοσιευθῆτω διὰ τῆς Ἐφημερίδος τῆς Κυβερνήσεως.

Ἐν Ἀθήναις τῇ 18 Ἰουλίου 1967

ΟΙ ΥΠΟΥΡΓΟΙ

ΕΠΙ ΤΩΝ ΟΙΚΟΝΟΜΙΚΩΝ ΥΦΥΠΟΥΡΓΟΣ ΕΠΙ ΤΩΝ ΔΗΜΟΣΙΩΝ ΕΡΓΩΝ

ΣΠ. ΛΙΖΑΡΔΟΣ Π. ΤΣΑΡΟΥΧΗΣ

Ἄριθ. Κ. 8803)3541. (6)

Περὶ διορθώσεως τῆς ὑπ' ἀριθ. Δ. 5813)4078)28.7.1964 κοινῆς ἀποφάσεως τῶν Ὑπουργῶν Οἰκονομικῶν καὶ Δημοσιῶν Ἐργῶν.

ΟΙ ΥΠΟΥΡΓΟΙ

ΟΙΚΟΝΟΜΙΚΩΝ ΚΑΙ ΔΗΜΟΣΙΩΝ ΕΡΓΩΝ

Ἐχοντες ὑπ' ὄψιν:

1. Τὴν ὑπ' ἀριθ. Δ. 5813)4078)28.7.64 κοινήν ἀπόφασιν ἡμῶν (ΦΕΚ 126)26.8.64 τ. Δ'), περὶ ἀναγκαστικῆς ἀπαλλοτριώσεως κτημάτων συνολικοῦ ἐμβαδοῦ 2.105 μ² πρὸς διάνοξιν τῆς ὁδοῦ Ποταμιᾶς — Σιάλας νήσου Θάσου.

2. Τὸ ὑπ' ἀριθ. 1188)24.5.67 ἔγγραφο τοῦ Νομαρχιακοῦ Ταμείου Καβάλας, καθ' ὃ τὸ πραγματικὸν ἐμβαδὸν τῆς ἀπαλλοτριωθείσης ἐκτάσεως ἀνέρχεται εἰς 9.105 μ², ἀποφασίζομεν:

Διορθοῦμεν τὴν ὡς ἄνω ὑπ' ἀριθ. Δ. 5813)4078)28.7.64 κοινήν ἀπόφασιν ἡμῶν (ΦΕΚ 126)26.8.64 τ. Δ') μόνον ὅσον ἀφορᾷ τὸ ἐμβαδὸν τῆς ἀπαλλοτριωθείσης ἐκτάσεως, ἤτοι ἀντὶ τοῦ ἐσφαλμένως ἀναγεγραμμένου εἰς ταύτην ἐκτάσεως ἐμβαδοῦ ἐκ 2.105 μ², εἰς τὸ ὄρθον ἐκ μέτρων τετραγ. 9.105.

Ἡ παρούσα δημοσιευθῆτω διὰ τῆς Ἐφημερίδος τῆς Κυβερνήσεως.

Ἐν Ἀθήναις τῇ 18 Ἰουλίου 1967

ΟΙ ΥΠΟΥΡΓΟΙ

ΕΠΙ ΤΩΝ ΟΙΚΟΝΟΜΙΚΩΝ ΥΦΥΠΟΥΡΓΟΣ ΕΠΙ ΤΩΝ ΔΗΜΟΣΙΩΝ ΕΡΓΩΝ

ΣΠ. ΛΙΖΑΡΔΟΣ Π. ΤΣΑΡΟΥΧΗΣ

Ἄριθ. Δ. 7108)4651. (7)

Περὶ ἀναγκαστικῆς ἀπαλλοτριώσεως ἀκινήτου πρὸς διάνοξιν τοῦ κόμβου εἰσόδου Αἰγίου χ.θ. 1+380 τῆς Ἐθνικῆς ὁδοῦ Κορίνθου—Πατρῶν.

ΟΙ ΥΠΟΥΡΓΟΙ

ΟΙΚΟΝΟΜΙΚΩΝ ΚΑΙ ΔΗΜΟΣΙΩΝ ΕΡΓΩΝ

Ἐχοντες ὑπ' ὄψιν: 1) τὰς διατάξεις τῶν παρ. 1 καὶ 2 τοῦ ἀρθρου 1 τοῦ Κώδικος «περὶ ἀναγκαστικῶν ἀπαλλοτριώσεων» Α.Ν. 1731)1939, ὡς αὐταὶ ἀντικατεστάθησαν διὰ τοῦ ἀρθρου 1 τοῦ Ν. Δ)τος 3979)59, 2) τὰς διατάξεις τοῦ ἀρθρου 23 τοῦ ἀπὸ 25-11-1929 Διατάγματος «περὶ κωδικοποιήσεως τῶν περὶ κατασκευῆς καὶ συντηρήσεως ὁδῶν κειμένων διατάξεων», ἀποφασίζομεν:

Κηρύσσομεν ἀναγκαστικῶς ἀπαλλοτριωτέαν, λόγω δημοσίας ὠφελείας, ἤτοι διὰ τὴν διάνοξιν τοῦ Κόμβου εἰσόδου Αἰγίου (χ.θ. 1+380) τῆς Ἐθνικῆς ὁδοῦ Κορίνθου—Πατρῶν, ἔκτασιν συνολικοῦ ἐμβαδοῦ 1.376 μ², ὡς αὕτη εἰκονίζεται εἰδικότερον εἰς τὸ ἀπὸ 12-5-67 κτηματολογικὸν διάγραμμα ὡς καὶ τὸν ὑπὸ ἰδίαν ὡς ἄνω ἡμερομηνίαν κτηματολογικὸν πίνακα τοῦ μηχανικοῦ Π. Παπασάββα, τεθεωρημένων δεόντως τὴν 12-5-67 ὑπὸ τοῦ Προϊσταμένου τοῦ 1ου Γ.Ε.Κ.Ο.

Ἐπὶ τῆς ὡς ἄνω ἐκτάσεως προβάλλουν δικαιώματα κυριότητος οἱ 1) Βασιλικὴ χήρα Χαραλ. Σταμάτη, 2) Ἀργύριος Δημ. Παναγιωτόπουλος καὶ λοιποί.

Ἡ ἀπαλλοτριώσεις αὕτη κηρύσσεται ὑπὲρ καὶ ἐξαιτίας τοῦ Δημοσίου.

Ἡ παρούσα δημοσιευθῆτω διὰ τῆς Ἐφημερίδος τῆς Κυβερνήσεως.

Ἐν Ἀθήναις τῇ 18 Ἰουλίου 1967

ΟΙ ΥΠΟΥΡΓΟΙ

ΕΠΙ ΤΩΝ ΟΙΚΟΝΟΜΙΚΩΝ ΥΦΥΠΟΥΡΓΟΣ ΕΠΙ ΤΩΝ ΔΗΜΟΣΙΩΝ ΕΡΓΩΝ

ΣΠ. ΛΙΖΑΡΔΟΣ Π. ΤΣΑΡΟΥΧΗΣ

Ἄριθ. Δ. 6106)3816. (8)

Περὶ ἀναγκαστικῆς ἀπαλλοτριώσεως κτημάτων πρὸς διάνοξιν τῆς ὑπ' ἀριθ. 62 Ἐθνικῆς ὁδοῦ τῆς νήσου Σάμου κατὰ τὸ τμήμα αὐτῆς Καρλόθρασι—Ἰαματικά Πηγαί.

ΟΙ ΥΠΟΥΡΓΟΙ

ΟΙΚΟΝΟΜΙΚΩΝ ΚΑΙ ΔΗΜΟΣΙΩΝ ΕΡΓΩΝ

Ἐχοντες ὑπ' ὄψιν: 1) τὰς διατάξεις τοῦ Α. Ν. 1731)39 «περὶ ἀναγκαστικῶν ἀπαλλοτριώσεων» ὡς οὗτος ἐκωδικοποιήθη διὰ τοῦ ἀπὸ 29)30.4.53 Β. Διατάγματος καὶ ἐτροποποιήθη διὰ τοῦ Ν. Διατάγματος 3979)59, 2) τὰς διατάξεις τοῦ ἀρθρου 23 τοῦ ἀπὸ 25.11.1929 Διατάγματος «περὶ κωδικοποιήσεως τῶν περὶ κατασκευῆς καὶ συντηρήσεως ὁδῶν κειμένων διατάξεων», ἀποφασίζομεν:

Κηρύσσομεν ἀναγκαστικῶς ἀπαλλοτριωτέαν λόγω δημοσίας ὠφελείας, ἤτοι: διὰ τὴν διάνοξιν τῆς ὑπ' ἀριθ. 62 Ἐθνικῆς ὁδοῦ τῆς νήσου Σάμου κατὰ τὸ τμήμα αὐτῆς Καρλόθρασι — Ἰαματικά Πηγαί εἰς χ.θ. 0+000 — 2+514,06, ἔκτασιν συνολικοῦ ἐμβαδοῦ 72.594 μ², ὡς αὕτη εἰδικότερον εἰκονίζεται εἰς τὸ ὑπὸ τοῦ μηχανικοῦ Μ. Κωνσταντάκου συνταγὴν κτημ)κὸν διάγραμμα ὡς καὶ κτημ)κὸν πίνακα, θεωρηθέντα δεόντως τὴν 24.10.66 ὑπὸ τοῦ Περιφερειακοῦ Διευθυντοῦ Νήσου.

Ἐπὶ τῆς ὡς ἄνω ἐκτάσεως προβάλλουν δικαιώματα κυριότητος οἱ Σταμάτιος Ἰωάν. Κόκκινος, Ἀθηνᾶ Δημ. Λάμπρου καὶ λοιποί.

Ἡ ἀπαλλοτριώσις αὕτη κηρύσσεται ὑπὲρ καὶ δαπάναις τοῦ Δημοσίου.

Ἡ παροῦσα δημοσιευθῆτω διὰ τῆς Ἐφημερίδος τῆς Κυβερνήσεως.

Ἐν Ἀθήναις τῇ 18 Ἰουλίου 1967

ΟΙ ΥΠΟΥΡΓΟΙ

ΕΠΙ ΤΩΝ ΟΙΚΟΝΟΜΙΚΩΝ ΥΦΥΠΟΥΡΓΟΣ ΕΠΙ ΤΩΝ ΔΗΜΟΣΙΩΝ ἜΡΓΩΝ
ΣΠ. ΛΙΖΑΡΔΟΣ Π. ΤΣΑΡΟΥΧΗΣ

Ἀριθ. Δ. 6811)4295. (9)

Περὶ ἀναγκαστικῆς ἀπαλλοτριώσεως κτημάτων πρὸς διάνοιξιν τῆς ὑπ' ἀριθ. 7 δευτερευούσης ὁδοῦ τοῦ Τμήματος Κιάτου—Στομίου τῆς Νέας Ἐθνικῆς ὁδοῦ Κορίνθου—Πατρῶν.

ΟΙ ΥΠΟΥΡΓΟΙ
ΟΙΚΟΝΟΜΙΚΩΝ ΚΑΙ ΔΗΜΟΣΙΩΝ ἜΡΓΩΝ

Ἐχοντες ὑπ' ὄψιν: 1) τὰς διατάξεις τοῦ Α.Ν. 1731)39 (περὶ ἀναγκ. ἀπαλλοτριώσεως, ὡς οὗτος ἐκωδικοποιήθη διὰ τοῦ ἀπὸ 29)30.4.53 Β. Διατάγματος καὶ ἐτροποποιήθη διὰ τοῦ Ν. Διατάγματος. 3979)59. 2) τὰς διατάξεις τοῦ ἀρθροῦ 23 τοῦ ἀπὸ 25.11.1929 Διατάγματος «περὶ κωδικοποιήσεως τῶν περὶ κατασκευῆς συντηρήσεως ὁδῶν κειμένων διατάξεων» ἀποφασίζομεν:

Κηρύσσομεν ἀναγκαστικῶς ἀπαλλοτριωτέαν, λόγῳ δημοσίας ὠφελείας, ἥτοι πρὸς διάνοιξιν τῆς ὑπ' ἀριθ. 7 δευτερευούσης ὁδοῦ τοῦ Τμήματος Κιάτου—Στομίου τῆς Νέας Ἐθνικῆς ὁδοῦ Κορίνθου—Πατρῶν, ἔκτασιν συνολικὴν μ.τ. 234 ὡς αὐτὴ ἐμφαίνεται εἰς τὸ δεόντως τεθεωρημένον τὴν 8.5.67 ὑπὸ τοῦ 1ου Γ.Ε.Κ.Ο. κτηματολογικὸν διάγραμμα καὶ εἰς τὸν ἐπ' αὐτοῦ κτηματολογικὸν πίνακα τοῦ Μηχανικοῦ Ἀποστ. Μηχοπούλου.

Ἐπὶ τῆς ἄνω ἐκτάσεως προβάλλουν δικαιώματα κυριότητος οἱ Νικόλαος Κούγιας, Ἑλένη Φάγκρα καὶ Αἰκατερίνη Βλαχουατήρου.

Ἡ ἀπαλλοτριώσις κηρύσσεται ὑπὲρ καὶ δαπάναις τοῦ Δημοσίου.

Ἡ παροῦσα δημοσιευθῆτω διὰ τῆς Ἐφημερίδος τῆς Κυβερνήσεως.

Ἐν Ἀθήναις τῇ 18 Ἰουλίου 1967

ΟΙ ΥΠΟΥΡΓΟΙ

ΕΠΙ ΤΩΝ ΟΙΚΟΝΟΜΙΚΩΝ ΥΦΥΠΟΥΡΓΟΣ ΕΠΙ ΤΩΝ ΔΗΜΟΣΙΩΝ ἜΡΓΩΝ
ΣΠ. ΛΙΖΑΡΔΟΣ Π. ΤΣΑΡΟΥΧΗΣ

Ἀριθ. Δ. 6110)3814. (10)

Περὶ ἀναγκαστικῆς ἀπαλλοτριώσεως κτημάτων πρὸς ἀνακαινίσιν καὶ βελτίωσιν τῆς ἐπαρχιακῆς ὁδοῦ ἀπὸ Ἐθνικῆς ὁδοῦ Πατρῶν Τριπόλεως πρὸς Ἐρμιόλυαν καὶ Καλέντζι.

ΟΙ ΥΠΟΥΡΓΟΙ
ΟΙΚΟΝΟΜΙΚΩΝ ΚΑΙ ΔΗΜΟΣΙΩΝ ἜΡΓΩΝ

Ἐχοντες ὑπ' ὄψιν 1) τὰς διατάξεις τοῦ Α.Ν. 1731)39 (περὶ ἀναγκ. ἀπαλλοτριώσεως, ὡς οὗτος ἐκωδικοποιήθη διὰ τοῦ ἀπὸ 29)30.4.53 Β. Διατάγματος καὶ ἐτροποποιήθη διὰ τοῦ Ν.Δ. 3979)59. 2) τὰς διατάξεις τοῦ ἀρθροῦ 23 τοῦ ἀπὸ 25-11-1929 Διατάγματος «περὶ κωδικοποιήσεως τῶν περὶ κατασκευῆς καὶ συντηρήσεως ὁδῶν κειμένων διατάξεων». ἀποφασίζομεν:

Κηρύσσομεν ἀναγκαστικῶς ἀπαλλοτριωτέαν, λόγῳ δημοσίας ὠφελείας, ἥτοι διὰ τὴν ἀνακαινίσιν καὶ βελτίωσιν τῆς ἐπαρχιακῆς ὁδοῦ ἀπὸ Ἐθνικῆς ὁδοῦ Πατρῶν—Τριπόλεως πρὸς Ἐρμιόλυαν καὶ Καλέντζι εἰς τὰ τμήματα ἀπὸ χ.θ. 0+000—3+220 καὶ ἀπὸ 5+735—10+626, ἔκτασιν συνολικοῦ ἐμβαδοῦ 86.969.50 μ.τ. ὡς αὕτη εἰκονίζεται εἰδικότερον εἰς τὰ ἀπὸ 20.9.66 δύο κτηματολογικὰ διαγράμματα καὶ δύο κτηματολογικοὺς πίνακας τῆς Α.Τ.Ε. «ΔΟΜΙΚΗ». θεωρηθέντα δεόντως τὴν 2-11-66 καὶ 10-12-66 ὑπὸ τοῦ Δ)ντοῦ Τ.Υ. Νομοῦ Ἀγαίας.

Ἐπὶ τῆς ὡς ἄνω ἐκτάσεως προβάλλουν δικαίωματα κυριότητος οἱ Ἀντώνιος Γ. Ἀντωνόπουλος, Βασ. Στ. Καρακάσης καὶ

λοιποί. Ἡ ἀπαλλοτριώσις αὕτη κηρύσσεται ὑπὲρ τοῦ Δημοσίου καὶ δαπάναις τοῦ Νομαρχιακοῦ Ταμείου Ἀγαίας.

Ἡ παροῦσα δημοσιευθῆτω διὰ τῆς Ἐφημερίδος τῆς Κυβερνήσεως.

Ἐν Ἀθήναις τῇ 18 Ἰουλίου 1967

ΟΙ ΥΠΟΥΡΓΟΙ

ΕΠΙ ΤΩΝ ΟΙΚΟΝΟΜΙΚΩΝ ΥΦΥΠΟΥΡΓΟΣ ΕΠΙ ΤΩΝ ΔΗΜΟΣΙΩΝ ἜΡΓΩΝ
ΣΠ. ΛΙΖΑΡΔΟΣ Π. ΤΣΑΡΟΥΧΗΣ

Ἀριθ. Δ. 7109)4653. (11)

Περὶ ἀναγκαστικῆς ἀπαλλοτριώσεως κτημάτων πρὸς ἐκτροπὴν τῆς κοίτης τοῦ ποταμοῦ Στρυμόνος παρὰ τὴν Βυρωνεΐαν.

ΟΙ ΥΠΟΥΡΓΟΙ
ΟΙΚΟΝΟΜΙΚΩΝ ΚΑΙ ΔΗΜΟΣΙΩΝ ἜΡΓΩΝ

Ἐχοντες ὑπ' ὄψιν: 1) τὰς διατάξεις τοῦ Α.Ν. 1731) 1939 περὶ ἀναγκ. ἀπαλλοτριώσεως, ὡς οὗτος ἐκωδικοποιήθη διὰ τοῦ ἀπὸ 29)30.4.53 Β. Διατάγματος καὶ ἐτροποποιήθη διὰ τοῦ Ν. Διατάγματος 3979)59. 2) τὰς διατάξεις τοῦ ἀρθροῦ 33 τοῦ Ν.Δ. 3881)1958 «περὶ ἔργων ἐγγείων βελτιώσεων», ἀποφασίζομεν:

Κηρύσσομεν ἀναγκαστικῶς ἀπαλλοτριωτέαν λόγῳ δημοσίας ὠφελείας, ἥτοι πρὸς ἐκτροπὴν τῆς κοίτης τοῦ ποταμοῦ Στρυμόνος παρὰ τὴν Βυρωνεΐαν ἔκτασιν συνολικὴν μ.τ. 3504 ὡς αὕτη ἐμφαίνεται εἰς τὸ δεόντως τεθεωρημένον τὴν 7.4.1967 ὑπὸ τῆς Β.Υ.Υ.Ε.Κ.Δ.Μ. κτηματολογικὸν διάγραμμα τοῦ ἐπιβλέποντος μηχανικοῦ Γ. Πολυζωΐδη καὶ εἰς τὸν κτηματολογικὸν πίνακα τοῦ ἐργοδηγοῦ Ν. Καμάρη ὡσαύτως δεόντως τεθεωρημένον ὑπὸ τῆς αὐτῆς ὑπηρεσίας.

Ἐπὶ τῆς ὡς ἄνω ἐκτάσεως προβάλλουν δικαιώματα κυριότητος οἱ Θεόδ. Χουρῖδης καὶ κληρονόμοι Χαλαλάμπου Κωνσταντινίδου.

Ἡ ἀπαλλοτριώσις κηρύσσεται ὑπὲρ καὶ δαπάναις τοῦ Δημοσίου.

Ἡ παροῦσα δημοσιευθῆτω διὰ τῆς Ἐφημερίδος τῆς Κυβερνήσεως.

Ἐν Ἀθήναις τῇ 18 Ἰουλίου 1967

ΟΙ ΥΠΟΥΡΓΟΙ

ΕΠΙ ΤΩΝ ΟΙΚΟΝΟΜΙΚΩΝ ΥΦΥΠΟΥΡΓΟΣ ΕΠΙ ΤΩΝ ΔΗΜΟΣΙΩΝ ἜΡΓΩΝ
ΣΠ. ΛΙΖΑΡΔΟΣ Π. ΤΣΑΡΟΥΧΗΣ

Ἀριθ. Γ. 2581)4608. (12)

Περὶ ἀναγκαστικῆς ἀπαλλοτριώσεως ἐκτάσεως 290 περίπου στρεμμάτων πρὸς κατασκευὴν τοῦ Ἀρδευτικοῦ ἔργου Βελεσσιωτῶν — Σκάρας Φθιώτιδος.

ΟΙ ΥΠΟΥΡΓΟΙ
ΟΙΚΟΝΟΜΙΚΩΝ ΚΑΙ ΓΕΩΡΓΙΑΣ

Ἐχοντες ὑπ' ὄψιν: 1) τὰς διατάξεις τοῦ Α. Ν. 1731)39 (περὶ ἀναγκαστικῶν ἀπαλλοτριώσεων, ὡς οὗτος ἐκωδικοποιήθη διὰ τοῦ ἀπὸ 29)30-4-53 Β. Διατάγματος καὶ ἐτροποποιήθη διὰ τοῦ Ν. Διατάγματος 3979)59. 2) τὸ ἀρθρον 33 τοῦ Ν. Διατάγματος 3881)1958 «περὶ ἔργων ἐγγείων βελτιώσεων» ἀποφασίζομεν:

Κηρύσσομεν ἀναγκαστικῶς ἀπαλλοτριωτέαν λόγῳ δημοσίας ὠφελείας, ἥτοι πρὸς ἀρδυσιν διὰ βαρύτητος 3.000 στρεμμάτων ἐξ ἀναβλυζόντων πηγῶν, ἔκτασιν 290 περίπου στρεμμάτων διὰ τὴν κατασκευὴν τοῦ ἀρδευτικοῦ ἔργου Βελεσσιωτῶν — Σκάρας Φθιώτιδος, ὡς αὕτη ἐμφαίνεται εἰς τὰ ἀπὸ 15-5-67 τοπογραφικὰ διαγράμματα, ὑπὸ κλίμακα 1:2.000, τοῦ συντάξαντος μηχανικοῦ Στ. Κακογιάννη δεόντως τεθεωρημένα ὑπὸ τῆς Β' Περιφ. Δ)νσεως Ἐγγείων Βελτιώσεων Βόλου.

Ἐπὶ τῆς ὡς ἄνω ἐκτάσεως ἀξιοῦν δικαιώματα κυριότητος οἱ Δημήτριος Δημητρίου τοῦ Ἠλία, Ἀριστ. Δαλιάνης τοῦ Χρ. Εὐστάθιος Σβαρνιαῆς τοῦ Εὐαγ. καὶ λοιποί.

Ἡ ἀπαλλοτριώσις αὕτη, ἥτις κηρύσσεται κατεπείγουσα, γίνεται ὑπὲρ καὶ δαπάναις τοῦ Δημοσίου.

Ἡ παρούσα δημοσιευθήτω διὰ τῆς Ἐφημερίδος τῆς Κυβερνήσεως.

Ἐν Ἀθήναις τῇ 22 Ἰουλίου 1967

ΟΙ ΥΠΟΥΡΓΟΙ

ΕΠΙ ΤΩΝ ΟΙΚΟΝΟΜΙΚΩΝ ΥΦΥΠΟΥΡΓΟΣ
ΣΠ. ΛΙΖΑΡΔΟΣ

ΕΠΙ ΤΗΣ ΓΕΩΡΓΙΑΣ
ΑΛΕΞ. ΜΑΤΘΑΙΟΥ

Ἀριθ. Γ. 2385)4100.

(13)

Περὶ ἀναγκαστικῆς ἀπαλλοτριώσεως κτημάτων πρὸς κατασκευὴν ἀρδευτικοῦ φράγματος χειμάρρου Ἐτηριᾶ Περιοχῆς Δεσκάτης Νομοῦ Γρεβενῶν.

ΟΙ ΥΠΟΥΡΓΟΙ
ΟΙΚΟΝΟΜΙΚΩΝ ΚΑΙ ΓΕΩΡΓΙΑΣ

Ἐχόντες ὑπ' ὄψιν: 1) τὰς διατάξεις τοῦ Α.Ν. 1731)39 περὶ ἀναγκ. ἀπαλλοτριώσεων, ὡς εὗτος ἐκωδικοποιήθη διὰ τοῦ ἀπὸ 29)30.4.53 Β. Δ)τος καὶ ἐτροποποιήθη διὰ τοῦ Ν. Δ)τος 3979)59, 2) τὸ ἄρθρον 33 τοῦ Ν.Δ. 3881)1958 «περὶ ἔργων ἐγγείων βελτιώσεων», ἀποφασίζομεν:

Κηρύττομεν ἀναγκαστικῶς ἀπαλλοτριώσαν λόγῳ δημοσίας ὠφελείας, ἤτοι πρὸς κατασκευὴν ἀρδευτικοῦ φράγματος χειμάρρου Ἐτηριᾶ περιοχῆς Δεσκάτης, ἔκτασιν συνολικὴν 2100 μ.τ. ὡς αὕτη ἐμφαίνεται εἰς τὸ θεδόντως τεθεωρημένον ὑπὸ τοῦ Ὑπουργείου Γεωργίας κτηματολογικὸν διάγραμμα καὶ εἰς τὸν ἐπ' αὐτοῦ κτηματολογικὸν πίνακα τοῦ Δασάρχου Γ. Τζουμάνη. Ἐπὶ τῆς ὡς ἄνω ἐκτάσεως προβάλλει δικαιώματα κυριότητος ὁ Δημ. Κόγιος.

Ἡ ἀπαλλοτριώσις κηρύσσεται ὑπὲρ καὶ δαπάναις τοῦ Δημοσίου.

Ἡ παρούσα δημοσιευθήτω διὰ τῆς Ἐφημερίδος τῆς Κυβερνήσεως.

Ἡ παρούσα ἀπόφασις δημοσιευθήτω διὰ τῆς Ἐφημερίδος τῆς Κυβερνήσεως.

Ἐν Ἀθήναις τῇ 20 Ἰουλίου 1967

ΟΙ ΥΠΟΥΡΓΟΙ

ΕΠΙ ΤΩΝ ΟΙΚΟΝΟΜΙΚΩΝ ΥΦΥΠΟΥΡΓΟΣ
ΣΠ. ΛΙΖΑΡΔΟΣ

ΕΠΙ ΤΗΣ ΓΕΩΡΓΙΑΣ
ΑΛΕΞ. ΜΑΤΘΑΙΟΥ

Ἀριθ. Υ. 1029)4052.

(14)

Περὶ ἀναγκαστικῆς ἀπαλλοτριώσεως κτημάτων πρὸς ἐπέκτασιν τῶν κτιριακῶν ἐγκαταστάσεων τοῦ Σισμανογλείου Γενικοῦ Νοσοκομείου Κομοτηνῆς.

ΟΙ ΥΠΟΥΡΓΟΙ
ΟΙΚΟΝΟΜΙΚΩΝ ΚΑΙ ΚΟΙΝ. ΠΡΟΝΟΙΑΣ

Ἐχόντες ὑπ' ὄψιν: 1) τὰς διατάξεις τοῦ Α.Ν. 1731)39 (περὶ ἀναγκαστικῶν ἀπαλλοτριώσεων, ὡς οὗτος ἐκωδικοποιήθη διὰ τοῦ ἀπὸ 29)30.4.53 Β. Δ)τος καὶ ἐτροποποιήθη διὰ τοῦ Ν. Δ)τος 3979)59; 2) τὰς διατάξεις τοῦ ἀπὸ 5.11.1935 Α.Ν. «περὶ ἀναγκαστικῶν ἀπαλλοτριώσεων ἀκινήτων», πρὸς ἴδρυσιν Δημοσίων, Δημοτικῶν καὶ ἀγαθοεργῶν ἐν γένει θεραπευτηρίων, πάσης φύσεως, ὡς καὶ κατκτημάτων προληπτικῆς ἰατρικῆς ἢ πρὸς ἐπέκτασιν τοῦ χώρου τῶν ἤδη λειτουργούντων τοιούτων, 3) τὴν ὑπ' ἀριθ. Ε3α)1540)221)67 πρότασιν τοῦ Ὑπουργοῦ Κοιν. Προνοίας. ἀποφασίζομεν:

Κηρύττομεν ἀναγκαστικῶς ἀπαλλοτριώσαν λόγῳ δημοσίας ὠφελείας, ἤτοι πρὸς ἐπέκτασιν τῶν κτιριακῶν ἐγκαταστάσεων τοῦ Σισμανογλείου Γενικοῦ Νοσοκομείου Κομοτηνῆς, ἔκτασιν συνολικὴν μ.τ. 3.415,92, ὡς αὕτη ἐμφαίνεται ὑπὸ τὰ στοιχεῖα Α. Β. Γ. Δ. Ε, Ζ, Η, Α. εἰς τὸ ἀπὸ 14.2.67 κτηματολογικὸν διάγραμμα καὶ εἰς τὸν ἀπὸ 14.2.1967 κτηματολογικὸν πίνακα τῆς Διευθύνσεως Τεχνικῶν Ὑπηρεσιῶν τοῦ Ὑπουργείου Κοιν. Προνοίας.

Ἐπὶ τῆς ὡς ἄνω ἐκτάσεως προβάλλουν δικαιώματα κυριότητος οἱ Ἀράμ. Χατζιάν, Σουρπουχὴ Μανουλιάν, Σουρπουχὴ Σερμισιάν κλπ.

Ἡ ἀπαλλοτριώσις κηρύσσεται ὑπὲρ καὶ δαπάναις τοῦ Σισμανογλείου Γενικοῦ Νοσοκομείου Κομοτηνῆς.

Ἡ παρούσα δημοσιευθήτω διὰ τῆς Ἐφημερίδος τῆς Κυβερνήσεως.

Ἐν Ἀθήναις τῇ 21 Ἰουλίου 1967

ΟΙ ΥΠΟΥΡΓΟΙ

ΕΠΙ ΤΩΝ ΟΙΚΟΝΟΜΙΚΩΝ ΥΦΥΠΟΥΡΓΟΣ
ΣΠ. ΛΙΖΑΡΔΟΣ

ΕΠΙ ΤΗΣ ΚΟΙΝΩΝ. ΠΡΟΝΟΙΑΣ
ΕΥΣΤΑΘ. ΠΟΥΛΑΝΤΖΑΣ

Ἀριθ. 15467.

(15)

Περὶ συστάσεως δουλείας διελεύσεως ἀρδευτικοῦ ὕδατος ὑπογείως, ὑπὲρ κτήματος Ἀθανασίου Π. Σωτηρίου, κατοικοῦ Κουτσοποδίου.

Ο ΝΟΜΑΡΧΗΣ ΑΡΓΟΛΙΔΟΣ

Ἐχόντες ὑπ' ὄψει: 1) Τὸν Νόμον 3200)55 καὶ τὸ εἰς ἐκτέλεσιν τούτου Β. Δ)τα. 2) Τὴν ὑπ' ἀριθ. 4)27-6-67 σύμφωνον γνωμοδότησιν τοῦ Συμβουλίου Γεωργίας Ἀργολίδας. 3) Τὰς διατάξεις τοῦ Ν. Δ)τος 608)48. 4) Τὴν ὑπ' ἀριθ. 4882)13-7-1967 εἰσηγητικὴν ἀναφορὰν τῆς Δ)νσεως Γεωργίας Ν. Ἀργολίδας, ἀποφασίζομεν:

Α'. Συνιστῶμεν ὑπὲρ καὶ πρὸς ἀρδευσιν τοῦ ἐν θέσει «Χότζα» κτηματικῆς περιοχῆς Κοινότητος Κουτσοποδίου, κτήματος ἀδιοικησίας Ἀθανασίου Π. Σωτηρίου ἐκτάσεως ἐννέα καὶ ἡμισὺ στρεμμάτων πεφυτευμένων δι' ἐσπεριδοειδῶν, δουλεία διελεύσεως ἀρδευτικοῦ ὕδατος ὑπογείως καὶ ὑπὸ τὴν ἀκίλουθον διαδρομὴν:

Ἐκ τοῦ κοινῶν ἀγωγῶ ἀρδεύσεως τοῦ Συνομοῦ Χορτονομῆς Κουτσοποδίου καὶ ἐκ σημείου τοῦ ἀγωγῶ ἀπέχοντος 35 μέτρων τῆς ὑφισταμένης ὑδατοδεξαμενῆς μὲ κατεύθυνσιν νοτιὰν μέσῳ τῶν ἀσκεπῶν κτημάτων 1) τοῦ Ἰωάννου Ν. Μπλατσου ἐκτάσεως 20 στρεμμάτων καὶ εἰς μῆκος 107 μέτρων καὶ 2) Ἰωάννου Γ. Δέδε ἐκτάσεως 1,5 στρεμμάτων εἰς μῆκος 67 μέτρων.

Β'. Ὅρίζομεν ὅτι ἡ διοχέτευσις τοῦ ὕδατος διὰ τῶν ἐν παραγράφῳ Α' κτημάτων θὰ γίνῃ δι' ὑπογείου ἀγωγῶ ἐξ σιμεντοσωλήνων εἰς εἶδος 0,70 μέτρων δαπάναις τοῦ ἰδιοκτῆτου τοῦ δεσπόζοντος κτήματος.

Γ'. Ὅρίζομεν ὅτι ἡ τυχὸν ὀφειλομένη εἰς τὸν ἰδιοκτῆτην τοῦ δουλεύοντος κτήματος ἀποζημιώσις βαρύνουσα τὸν ἰδιοκτῆτην τοῦ ὑπὲρ ἢ δουλεία κτήματος, θέλει καθορισθῆ συμφώνως πρὸς τὰς διατάξεις τοῦ ἀρθρου 4 τοῦ Ν. Δ)τος 608)48.

Δ'. Ἡ παρούσα δημοσιευθήτω εἰς τὴν Ἐφημερίδα τῆς Κυβερνήσεως.

Ἐν Ναυπλίῳ τῇ 15 Ἰουλίου 1967

Ὁ Νομάρχης
Θ. ΜΠΟΥΚΟΥΒΑΛΑΣ

ΑΝΑΚΟΙΝΩΣΕΙΣ

Ἀριθ. Π. 13339.

(16)

Περὶ εἰδοποίησεως τῆς γενομένης παρακαταθέσεως ἀποζημιώσεως ἐξ ἀναγκαστικῆς ἀπαλλοτριώσεως.

Ο ΥΠΟΥΡΓΟΣ ΤΩΝ ΟΙΚΟΝΟΜΙΚΩΝ

Ἐχόντες ὑπ' ὄψει τὰ ἄρθρα 7 καὶ 24 τοῦ Α.Ν. 1731)39 «περὶ ἀναγκαστικῶν ἀπαλλοτριώσεων», ὡς οὗτος συνεπληρώθη καὶ ἐτροποποιήθη μεταγενεστέρως, φέρομεν εἰς γνῶσιν τῶν κάτωθι ἀναφερομένων, ἤτοι:

1. Τῶν κεκτημένων ἢ ἀξιοῦντων δικαιώματα κυριότητος ἐπὶ τῶν δυνάμει τῆς ὑπ' ἀριθ. Δ. 2930)1969)63 ὑπουργικῆς ἀποφάσεως (ΦΕΚ 61)63 τ. Δ') ἀναγκαστικῶς ἀπαλλοτριωθέντων ἀκινήτων διὰ τὴν κατασκευὴν τοῦ στραγγιστικοῦ δικτύου πεδιάδος Κατερίνης.

2. Τῶν τυχόν ἐπὶ τῶν ἀκινήτων τούτων ἐγγεγραμμένων ἐνυποθήκων ἢ κατασχόντων δανειστῶν ἢ τρίτων διεκδικητῶν, ὅτι ἡ δυνάμει τῶν ὑπ' ἀριθ. 177)64, 35, 36, 160, 27, 28 καὶ 159)65 ἀποφάσεων Πρ. Πρωτοδικῶν Κατερίνης καθορισθεῖσα προσωρινῶς ἀποζημιώσις διὰ τὰ ὑπ' ἀριθ. 829—833, 835—840, 842, 844—859, 838α—843α, 845α—853α, 855α—857α, 859α—863, 1145, 1147, 1148—1198,

1081—1084, 1086—1092, 1094—1100, 1111—1123, 1125—1143, 864—866, 868—872, 874—875, 877—879, 880—888, 890—892, 894—905, 907—916, 919, 778—809, 811—828, 723—725, 728—744, 746—747, 749—758, 760—777, 1024—1946, 1049—1051, 1053—1061, 1063—1074, 1078—1080 ακίνητα τὰ ἐμφαινόμενα εἰς τὸν κτημ. πίνακα τοῦ Μηχανικοῦ Δημ. Ἔργων Λεων. Ἀναστασιάδου, νομίμως θεωρημένον τὴν 22.2.63 παρὰ τοῦ Δ) τοῦ τοῦ Ὑπουργείου Δημ. Ἔργων Κ. Τσίλλα, κατετέθη εἰς τὸ Ταμείον Παρακαταθηκῶν καὶ Δανείων (ἐπαρχιακὸν Γραφεῖον) Πειρίας ἐκδοθέντος τοῦ ὑπ' ἀριθ. 3594 τῆς 11 Ἰουλίου 1967 γραμματίου συστάσεως παρακαταθήκης συνολικοῦ ποσοῦ δραχ. ὀκτακοσίων εἰκοσι ἑννέα χιλιάδων ἑπτακοσίων ἑξήκοντα (829.770).

Δημοσιευθῆτω διὰ τῆς Ἐφημερίδος τῆς Κυβερνήσεως.

Ἐν Ἀθήναις τῆ 20 Ἰουλίου 1967

Ἐντολῇ Ὑπουργοῦ
Ὁ Διευθυντῆς
Γ. ΓΑΒΑΛΑΣ

Ἀριθ. Α. 63972)6974. (17)

Περὶ εἰδοποίησεως τῆς γενομένης καταθέσεως τῆς ἀποζημιώσεως ἀκινήτων ἀπαλλοτριωθέντων πρὸς κατασκευὴν τῆς Ἑθνικῆς ὁδοῦ Πλατάνου — Χανίων — Ἡρακλείου — Σητείας (τμήμα Ρέθυμνον — ὄρια Νομοῦ Χανίων).

Ο ΥΠΟΥΡΓΟΣ ΤΩΝ ΔΗΜΟΣΙΩΝ ἜΡΓΩΝ

Ἐχοντες ὑπ' ὄψει τὰ ἄρθρα 7 καὶ 24 τοῦ Α. Ν. 1731)39 «περὶ ἀναγκαστικῶν ἀπαλλοτριώσεων», φέρομεν εἰς γνῶσιν τῶν κεκτημένων ἢ ἀξιούτων δικαιώματα κυριότητος ἐπὶ τῶν ἀκινήτων τῶν ἀπαλλοτριωθέντων ἀναγκαστικῶς δυνάμει τῆς ὑπ' ἀριθ. Δ. 9743)6663)15.10.1965 κοινῆς ἀποφάσεως τῶν Ὑπουργῶν Οἰκονομικῶν καὶ Δημοσίων Ἔργων (Ἐφ. Κυβ. Δ' 157) διὰ τὴν κατασκευὴν τῆς Ἑθνικῆς ὁδοῦ Πλατάνου — Χανίων — Ἡρακλείου — Σητείας (τμήμα Ρέθυμνον — ὄρια Νομοῦ Χανίων) ὡς καὶ τῶν τυχόν ἐπὶ τῶν ἀκινήτων τούτων ἐγγεγραμμένων ἐνυποθηκῶν ἢ κατασχόντων δανειστῶν ἢ τρίτων ἐν γένει διεκδικητῶν ὅτι ἡ διὰ τῆς ὑπ' ἀριθ. 4)1966 ἀποφάσεως τοῦ Προέδρου τῶν ἐν Ρεθύμνῃ Πρωτοδικῶν καθορισθεῖσα ἀποζημιώσις τῶν ὑπ' ἀριθ. 58 ἕως καὶ 118 καὶ 139 ἕως καὶ 184 ἀκινήτων, κατετέθη εἰς τὸ Ταμείον Παρακαταθηκῶν καὶ Δανείων ἐκδοθέντος ἐπὶ τοῦ Γραφείου Παρακαταθηκῶν Ρεθύμνης τοῦ ὑπ' ἀριθ. 1159)4.7.67 γραμματίου συστάσεως παρακαταθήκης συνολικοῦ ποσοῦ δραχμῶν ἐνδὸς ἑκατομμυρίου διακοσίων τριάκοντα τριῶν χιλιάδων ἑπτακοσίων τεσσαράκοντα μιᾶς (1.233.741).

Ἐν Ἀθήναις τῆ 20 Ἰουλίου 1967

Ἐντολῇ Ὑπουργοῦ
Ὁ Διευθυντῆς
ΑΛ. ΒΑΦΕΙΑΔΗΣ

Ἀριθ. Α. 62705)6511. (18)

Περὶ εἰδοποίησεως τῆς γενομένης καταθέσεως τῆς ἀποζημιώσεως ἀκινήτων ἀπαλλοτριωθέντων πρὸς κατασκευὴν τῶν κόμβων Ἄνω Βασιλικῆς, Κάτω Βασιλικῆς, Γαυρολίμνης καὶ Ρίζας τῆς Ἑθνικῆς ὁδοῦ Ἰωαννίνων — Ἀντιορίου.

Ο ΥΠΟΥΡΓΟΣ ΤΩΝ ΔΗΜΟΣΙΩΝ ἜΡΓΩΝ

Ἐχοντες ὑπ' ὄψει τὰ ἄρθρα 7 καὶ 24 τοῦ Α. Ν. 1731)39 «περὶ ἀναγκαστικῶν ἀπαλλοτριώσεων», φέρομεν εἰς γνῶσιν τῶν κεκτημένων ἢ ἀξιούτων δικαιώματα κυριότητος ἐπὶ τῶν ἀκινήτων τῶν ἀπαλλοτριωθέντων ἀναγκαστικῶς δυνάμει τῆς ὑπ' ἀριθ. Δ. 7869)5538)24.9.64 κοινῆς ἀποφάσεως τῶν Ὑπουργῶν Οἰκονομικῶν καὶ Δημοσίων Ἔργων (Ἐφ. Κυβ. Δ' 154)64) διὰ τὴν διάνοξιν τῶν κόμβων Ἄνω Βασιλικῆς, δέκα ἕξ χιλιάδων ἑκατὸν τεσσαράκοντα (16.140). ὁδοῦ Ἰωαννίνων — Ἀντιορίου ὡς καὶ τῶν τυχόν ἐπὶ τῶν ἀκί-

νήτων τούτων ἐγγεγραμμένων ἐνυποθηκῶν ἢ κατασχόντων δανειστῶν ἢ τρίτων ἐν γένει διεκδικητῶν, ὅτι ἡ διὰ τῶν ὑπ' ἀριθ. 180, 187)65 καὶ 116)66 ἀποφάσεων τοῦ Προέδρου τῶν ἐν Μεσολογγίῳ Πρωτοδικῶν καθορισθεῖσα ἀποζημιώσις τῶν ὡς ἄνω ἀκινήτων, κατετέθη εἰς τὸ Ταμείον Παρακαταθηκῶν καὶ Δανείων ἐκδοθέντος ἐπὶ τοῦ Γραφείου Παρακαταθηκῶν Μεσολογγίου τοῦ ὑπ' ἀριθ. 10047)7.7.67 γραμματίου συστάσεως παρακαταθήκης συνολικοῦ ποσοῦ δραχμῶν δέκα ἕξ χιλιάδων ἑκατὸν τεσσαράκοντα (16.140).

Ἡ ὡς ἄνω παρακαταθέσεις ἐνηργήθη πρὸς συμπλήρωσιν τῆς γενομένης τοιαύτης περὶ ἧς ἡ ὑπ' ἀριθ. Α. 10015)14.1.65 ἡμετέρα εἰδοποίησις (Φ.Ε.Κ. 20)9.2.1965, τεύχος Δ'.

Ἐν Ἀθήναις τῆ 20 Ἰουλίου 1967

Ἐντολῇ Ὑπουργοῦ
Ὁ Διευθυντῆς
ΑΛ. ΒΑΦΕΙΑΔΗΣ

Ἀριθ. 1024. (19)

Περὶ γνωστοποίησεως γενομένης καταθέσεως τοῦ ποσοῦ τῆς ἀποζημιώσεως κτημάτων ἀπαλλοτριωθέντων πρὸς διάνοξιν τῆς ἐπαρχιακῆς ὁδοῦ Δούκα — Κεφαλοβρύσου — Φρουσιούνας.

Ο ΠΡΟΕΔΡΟΣ ΤΟΥ ΝΟΜΑΡΧΙΑΚΟΥ ΤΑΜΕΙΟΥ ΑΡΓΟΛΙΔΟΣ

Ἐχοντες ὑπ' ὄψει τὰ ἄρθρα 7 καὶ 24 τοῦ Α.Ν. 1731)1939 «περὶ ἀναγκαστικῶν ἀπαλλοτριώσεων» φέρομεν εἰς γνῶσιν τῶν κάτωθι ἀναφερομένων ἤτοι:

Α) Τῶν κεκτημένων ἢ ἀξιούτων δικαιώματα κυριότητος ἐπὶ τῶν ἀκινήτων τῶν ἀπαλλοτριωθέντων δυνάμει τῆς ὑπ' ἀριθ. Α. 5970)4254)1965 κοινῆς ἀποφάσεως τῶν Ὑπουργῶν Οἰκονομικῶν καὶ Δημοσίων Ἔργων (Φ.Ε.Κ. 167)1965) διὰ τὴν διάνοξιν τῆς ἐπαρχιακῆς ὁδοῦ Δούκα — Κεφαλοβρύσου — Φρουσιούνας.

Β) Τῶν τυχόν ἐπὶ τῶν ἀκινήτων τούτων ἐγγεγραμμένων ἐνυποθηκῶν ἢ κατασχόντων δανειστῶν.

Ὅτι διὰ τῆς ὑπ' ἀριθ. 142)1967 καθορισθεῖσα τιμὴ μονάδος ὑπὸ τοῦ Εἰρηνοδικείου Ἄργους κατετέθη εἰς τὸ Ταμείον Παρακαταθηκῶν καὶ Δανείων Δημοσίου Ταμείου Ἄργους ἐκδοθέντος τοῦ ὑπ' ἀριθ. 1477)1967 γραμματίου συνολικοῦ ὕψους δραχ. 146.548.

Ἐν Ναυπλίῳ τῆ 20 Ἰουλίου 1967

Ὁ Πρόεδρος
Θ. ΜΠΟΥΚΟΥΒΑΛΑΣ

ΠΟΛΕΟΔΟΜΙΑ

Β. ΔΙΑΤΑΓΜΑΤΑ

(20)

Περὶ τροποποίησεως τοῦ ρυμοτομικοῦ σχεδίου Ἀθηνῶν.

ΚΩΝΣΤΑΝΤΙΝΟΣ ΒΑΣΙΛΕΥΣ ΤΩΝ ΕΛΛΗΝΩΝ

Ἐχοντες ὑπ' ὄψει τὰς διατάξεις τοῦ ἀπὸ 17 Ἰουλίου 1923 Ν. Δ)τος «περὶ σχεδίων πόλεων κλπ.», ὡς μεταγενεστέρως ἐτροποποιήθησαν καὶ συνεπληρώθησαν καὶ εἰδικώτερον τῶν ἄρθρων 3 καὶ 70 αὐτοῦ καὶ ἰδόντες τὰς ὑπ' ἀριθ. 164)1965, 823)1965 καὶ 402)1966 πράξεις τοῦ Δημοτικοῦ Συμβουλίου Ἀθηναίων, τὴν ὑπ' ἀριθ. 1001)1966 γνωμοδότησιν τοῦ Συμβουλίου Δημοσίων Ἔργων (Τμήμα Οἰκισμοῦ), ὡς καὶ τὴν ὑπ' ἀριθ. 482)1967 γνωμοδότησιν τοῦ Συμβουλίου Δημοσίων Ἔργων (Τμήμα Διοικήσεως καὶ Διαχειρίσεως Ἔργων), πρὸ τῆς τοῦ Ἡμετέρου ἐπὶ τῶν Δημοσίων Ἔργων Ὑπουργοῦ ἀπεφασίσασμεν καὶ διατάσσομεν:

Ἄρθρον 1.

Ἐγκρίνεται ἡ τροποποίησις τοῦ ρυμοτομικοῦ σχεδίου Ἀθηνῶν, εἰς τὴν περιοχὴν Ριζοπούλεως, διὰ τῆς ἐνοποιήσεως τῶν ὑπὸ τῶν ὁδῶν Ἰστρίας, Διοπόλεως, Αἰγιοσθένους καὶ Σαθαγηνῶν περιβαλλομένων οἰκοδομικῶν τετραγώνων καὶ κοινο-

χρήστου χώρου και του χαρακτηρισμού του προκύπτοντος χώρου ως κοινοχρήστου τοιούτου και ο χαρακτηρισμός τμήματος αυτού ως χώρου δια την ανέγερσιν Ἐκκλησίας, ως ἐμφαίνεται εἰς τὸ ὑπὸ τοῦ Γενικοῦ Διευθυντοῦ Δημοσίων Ἔργων, θεωρημένον διὰ τῆς ὑπ' ἀριθ. Ε. 16593)1967 πράξεως αὐτοῦ σχετικὸν πρωτότυπον διάγραμμα, ὑπὸ κλίμακα 1 : 500, οἷτινος συνοπτικὸν ἀντίτυπον δημοσιεύεται κατωτέρω.

Ἄρθρον 2.

Ἡ πραγματοποίησις τῆς διὰ τοῦ παρόντος Β. Δ)τος ὁριζομένης τροποποιήσεως τοῦ σχεδίου διὰ τῆς καταβολῆς τῆς κατὰ Νόμον καθοριζομένης ἀποζημιώσεως δέον νὰ συντελεσθῇ ἐντὸς διετίας ἀπὸ τῆς ἰσχύος τοῦ παρόντος.

Παρεργαμένης ἀπράκτου τῆς ὡς ἄνω διετοῦς προθεσμίας τὸ παρὸν Διάταγμα παύει αὐτοδικαίως ἰσχύον, ἐπανερχομένου ἐν ἰσχύϊ τοῦ πρὸ τοῦ παρόντος ἰσχύοντος ρυμοτομικοῦ σχεδίου εἰς θέσιν ταύτην.

Εἰς τὸν αὐτὸν ἐπὶ τῶν Δημοσίων Ἔργων Ὑπουργόν, ἀνατίθεμεν τὴν δημοσίευσιν καὶ ἐκτέλεσιν τοῦ παρόντος Διατάγματος.


Ἐν Κερκύρα τῇ 15 Ἰουλίου 1967

ΚΩΝΣΤΑΝΤΙΝΟΣ

Β.

Ο ΕΠΙ ΤΩΝ ΔΗΜΟΣΙΩΝ ΕΡΓΩΝ ΥΠΟΥΡΓΟΣ

Π. ΤΣΑΡΟΥΧΗΣ

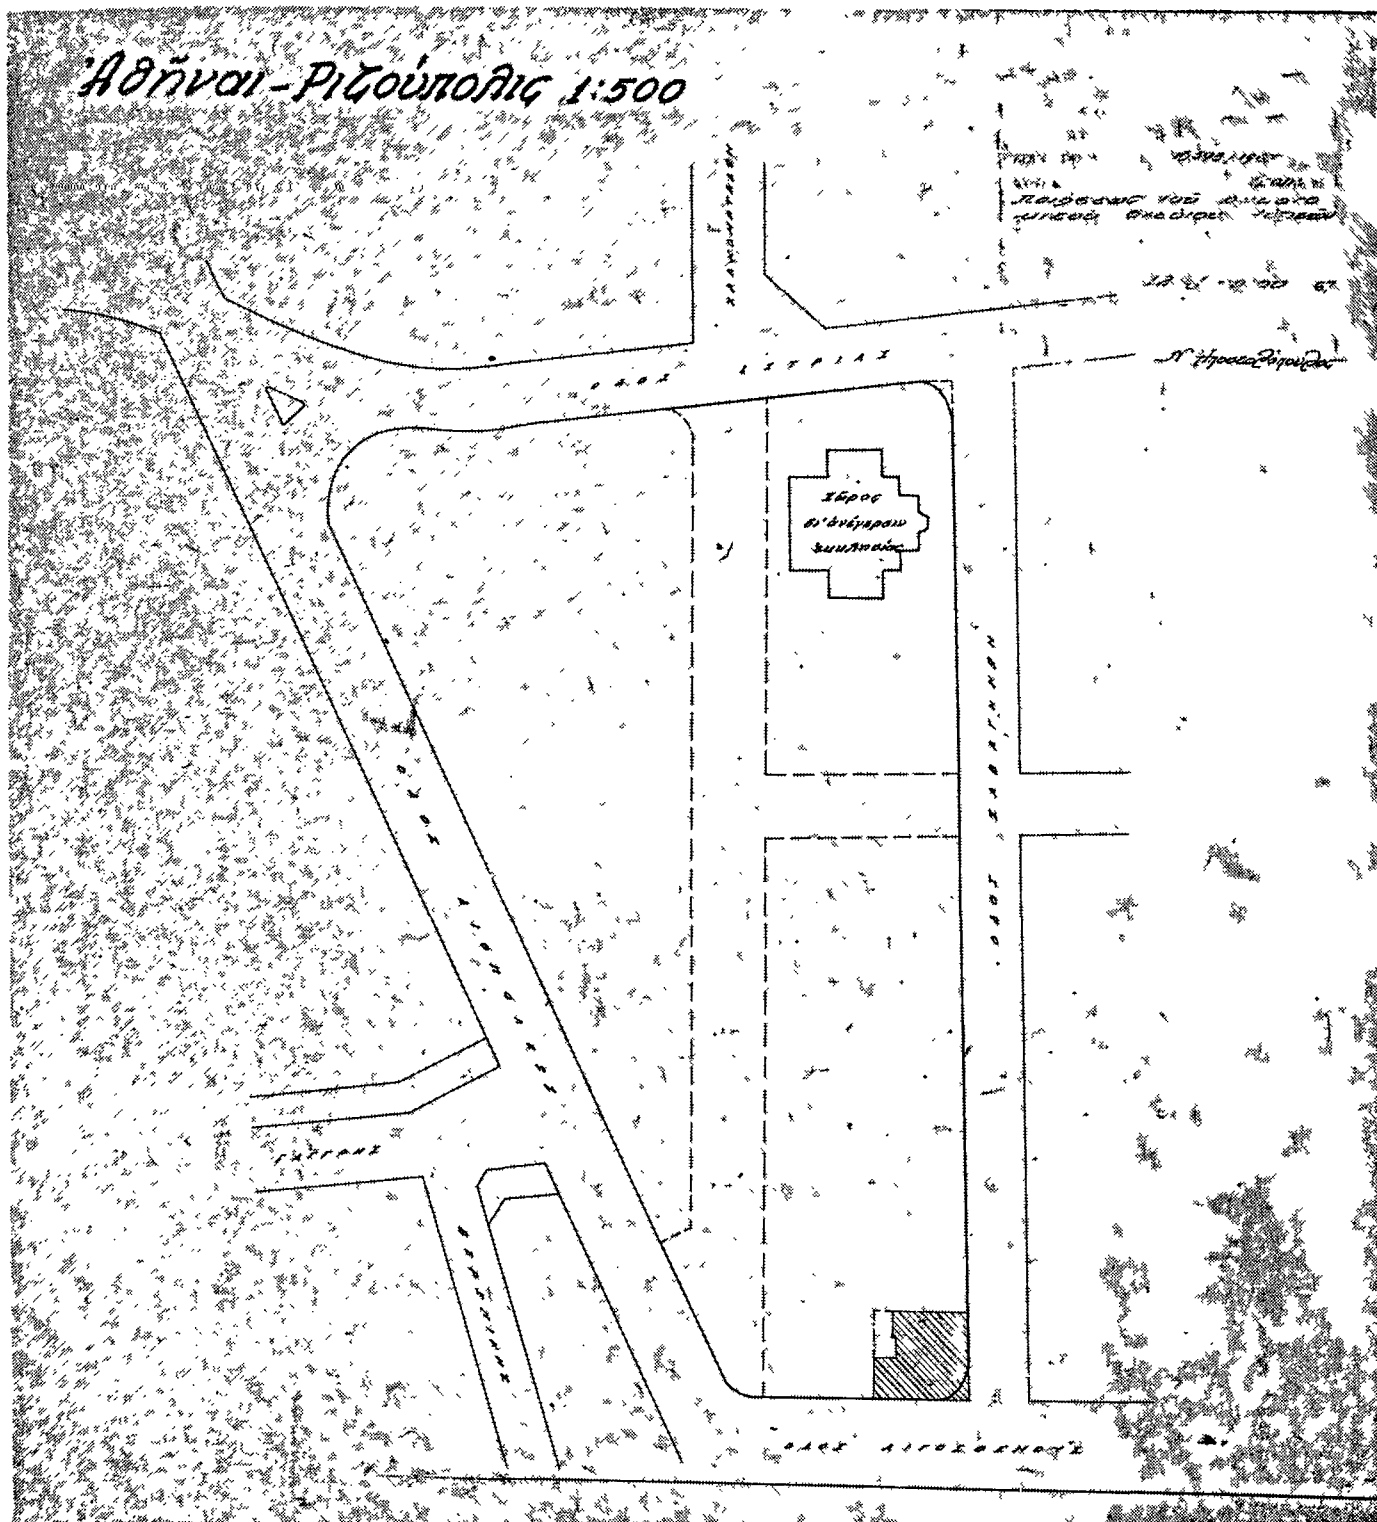

Α Ν Α Κ Ο Ι Ν Ω Σ Ε Ι Σ

(21)

Περί ειδοποίησεως γενομένης παρακαταθέσεως αποζημιώσεως λόγω προσκυρώσεως έκτάσεως 21 τ.μ. περιφ. Θεσσαλονίκης υπέρ του δικαιούχου Έλληνικού Δημοσίου.

Διά τῆς ὑπ' ἀριθ. 10998)20.7.1967 πράξεως καταθέσεως τῆς Συμβολαιογράφου Θεσσαλονίκης Ἀνδούλας Ἀντων. Μεπαρότσι, ὁ Γεώργιος Θωμᾶ Παπανικολάου κατέθεσεν εἰς τὴν ἄνω Συμβολαιογράφον τὸ ὑπ' ἀριθ. 107653 τῆς 14ης Ἰουλίου 1967 γραμμάτιον συστάσεως παρακαταθήκης τοῦ ἐν Θεσσαλονίκη Ὑποκαταστήματος τοῦ Ταμείου Παρακαταθηκῶν καὶ Δανείων ἐκ δραχμῶν 26.925 ὑπὲρ τοῦ Ἑλληνικοῦ Δημοσίου φερομένου ὡς δικαιούχου ἀποζημιώσεως λόγω προσκυρώσεως, δυνάμει τῆς ὑπ' ἀριθ. 2083 τοῦ ἔτους 1965 πράξεως ταχτοποιήσεως καὶ ἀναλογισμοῦ ἀποζημιώσεως τοῦ Γραφείου Πάλεοδομίας Θεσσαλονίκης ἐπικυρωθείσης ὑπὸ τῆς ὑπ' ἀριθ. 72452)11.1.66 ἀποφάσεως τοῦ Νομάρχου Θεσσαλονίκης, ἐκτάσεως 21 τ. μ. ὑπὸ στοιχεῖα 1—2—3—4—1 ἐκ τῆς δημιουργημένης ἰδιοκτησίας τοῦ Ἑλληνικοῦ Δημοσίου εἰς τὴν ἰδιοκτησίαν τῶν ὑποχρέων: 1) Αἰκατερίνης συζ. Ἀριστομένη Ζαμπετάκη, 2) Οὐρανίας συζ. Ἐμμαν. Τσαμόνκα, 3) Χρυσάνθης συζ. Πέτρου Δημοπούλου καὶ 4) Βασιλείου Παναγ. Παναγιωτοπούλου ὀρισθείσης διὰ τῆς ὑπ' ἀριθ. 318)1967 ἀποφάσεως τοῦ Προέδρου Πρωτοδικῶν Θεσσαλο-

νίκης προσωρινῆς τιμῆς μονάδος δραχ. 1.500 κατὰ τ. μ. καὶ συνολικῆς ἀποζημιώσεως 31.500 δραχ. ἐξ ὧν παρεκρατήθησαν 4.575 δραχ. πρὸς συμφημισμὸν ἀπαιτήσεώς των λόγω προσκυρώσεως τμήματος οἰκοπέδου ἐμβαδοῦ 305 τ. μ. ὑπὸ στοιχεῖα 3—5—38—3 εἰς τὴν ἰδιοκτησίαν τοῦ ὑπὲρ οὗ ἡ κατάθεσις. διὰ τῆς αὐτῆς ὡς ἄνω πράξεως.

Ἐν Θεσσαλονίκη τῆ 20 Ἰουλίου 1967

Ὁ πληρεξούσιος δικηγόρος
ΒΑΣΙΛΕΙΟΣ Δ. ΣΙΓΗΣ

(Ἀριθ. τριπλ. ΙΖ' Τχμ. Εἰσ. ἈΔ. 36322 τῆς 26.7.67)

ΔΙΟΡΘΩΣΕΙΣ ΗΜΑΡΤΗΜΕΝΩΝ

(22)

Εἰς τὴν ἐν τῷ ὑπ' ἀρ. 63)67 Φ.Ε.Κ., τ. Δ' (18) δημοσιευθεῖσαν ὑπ' ἀρ. Σ. 4721)2532)20.5.67 ἀπόφασιν τοῦ Ὑπουργ. Οἰκονομικῶν, περὶ ἀναγκαστικῆς ἀπαλλοτριώσεως κτημάτων πρὸς βελτίωσιν τῆς χαράξεως τῆς Εἰδ)κῆς γραμμῆς Πειραιῶς—Πατρῶν μεταξὺ τῶν χλμ. 156+026 καὶ 160+467, ἐπιφέρεται διόρθωσις τῆς ἡμερομηνίας θεωρήσεως τοῦ ὑπ' ἀριθ. 4828 κτημ. πίνακος τῶν Σ.Ε.Κ. ἀντὶ τῆς ἐσραλμένως δημοσιευθείσης 8.3.67 εἰς τὴν ὁρθὴν 3.3.67.

Ὁ Διευθυντῆς
Γ. ΓΑΒΑΛΑΣ