



ΕΦΗΜΕΡΙΣ ΤΗΣ ΚΥΒΕΡΝΗΣΕΩΣ

ΤΟΥ ΒΑΣΙΛΕΙΟΥ ΤΗΣ ΕΛΛΑΔΟΣ

ΕΝ ΑΘΗΝΑΙΣ
ΤΗ 20 ΑΥΓΟΥΣΤΟΥ 1968

ΤΕΥΧΟΣ ΤΕΤΑΡΤΟΝ

ΑΡΙΘΜΟΣ ΦΥΛΛΟΥ
148

ΠΕΡΙΕΧΟΜΕΝΑ

ΑΠΑΛΛΟΤΡΙΩΣΕΙΣ ΑΠΟΦΑΣΕΙΣ

- Περὶ ἀναγκαστικῆς ἀπαλλοτριώσεως κτημάτων πρὸς διάνοξιν τῆς ἐπαρχιακῆς ὁδοῦ φυλακίου Ρυζιῶν Καστανέας Ν. Ἐβρου. 1
- Περὶ ἀναγκαστικῆς ἀπαλλοτριώσεως κτημάτων πρὸς συμπληρωματικὴν διάνοξιν τῆς Ἐπαρχιακῆς ὁδοῦ Καρδίτσης—Ἀρτης. Τμήμα Δρακότρυπα Κορομηλιές χ.θ. 0+000, 00—9+317,00. 2
- Περὶ ἀναγκαστικῆς ἀπαλλοτριώσεως κτημάτων πρὸς διάνοξιν τμημάτων τῆς Ἐπαρχιακῆς ὁδοῦ Νεοχωρίου—Χώρας—Ραχῶν Γορτυνίας Νομοῦ Ἀρκαδίας. 3
- Περὶ ἀναγκαστικῆς ἀπαλλοτριώσεως κτημάτων συμπληρωματικῆς διὰ τὴν κατασκευὴν τῆς Ἑθνικῆς ὁδοῦ Ἰεσάννινων—Ἀντιρρίου, Τμήμα Εὐήνος Ἀντιρρίου. 4
- Περὶ συμπληρωματικῆς ἀναγκαστικῆς ἀπαλλοτριώσεως κτημάτων διὰ τὴν κατασκευὴν τοῦ τμήματος Νιοχωρίου—Γεωργιούπολις τῆς Νέας Ἑθνικῆς ὁδοῦ Καστέλλι—Κισσάμου Ν. Χανίων. 5
- Περὶ ἀναγκαστικῆς ἀπαλλοτριώσεως κτημάτων πρὸς διὰπλάτυνσιν τῆς Ἐπαρχιακῆς ὁδοῦ Σπάρτης—Γερακίου Νομοῦ Λακωνίας χ.θ. 0+700. 6
- Περὶ ἀναγκαστικῆς ἀπαλλοτριώσεως κτημάτων πρὸς διάνοξιν τῆς Ἑθνικῆς ὁδοῦ Σερρών—Σιδηροκάστρου ἀπὸ κόμβου Λευκώνας χ.θ. 0+000—0+423,68. 7

ΑΝΑΚΟΙΝΩΣΕΙΣ

- Περὶ εἰδοποιήσεως τῆς γενομένης παρακαταθέσεως τοῦ ποσοῦ τῆς ἀποζημιώσεως κτημάτων ἀπαλλοτριωθέντων πρὸς κατασκευὴν ἔργων ἐπὶ τοῦ χεϊμάρρου Μαϊνάριας Κοινότητος Κροκίου Μαγνησίας. 8
- Περὶ εἰδοποιήσεως τῆς γενομένης παρακαταθέσεως τιμήματος ἀπαλλοτριωθέντων ἀκινήτων πρὸς διάνοξιν τῆς Ἐπαρχιακῆς ὁδοῦ Εὐπαλίου—Καστρακίου. 9
- Περὶ εἰδοποιήσεως τῆς γενομένης καταθέσεως ἀποζημιώσεως ἐξ ἀναγκαστικῆς ἀπαλλοτριώσεως Δήμου Παιτρῶν πρὸς διάνοξιν τῆς ὁδοῦ Π. 10

ΠΟΛΕΟΔΟΜΙΑ

Β. ΔΙΑΤΑΓΜΑΤΑ

- Περὶ τροποποιήσεως τοῦ ρυμοτομικοῦ σχεδίου Περιστερίου μετὰ συγχρόνου ἐπιβολῆς προκηπίου εἰς τινὰ οἰκόμεθα αὐτοῦ. 11
- Περὶ τροποποιήσεως τοῦ ρυμοτομικοῦ σχεδίου Λαμίας. 12

ΑΠΑΛΛΟΤΡΙΩΣΕΙΣ ΑΠΟΦΑΣΕΙΣ

Ἀριθ. Δ. 7062)5437.

(1)

Περὶ ἀναγκαστικῆς ἀπαλλοτριώσεως κτημάτων πρὸς διάνοξιν τῆς ἐπαρχιακῆς ὁδοῦ φυλακίου Ρυζιῶν Καστανέας Νομοῦ Ἐβρου.

ΟΙ ΥΠΟΥΡΓΟΙ ΟΙΚΟΝΟΜΙΚΩΝ ΚΑΙ ΔΗΜΟΣΙΩΝ ἜΡΓΩΝ

Ἐχόντες ὑπ' ὄψιν: 1) τὰς διατάξεις τοῦ Α. Ν. 1731)39 «περὶ ἀναγκαστικῶν ἀπαλλοτριώσεων», ὡς οὗτος ἐκωδικοποιήθη διὰ τοῦ ἀπὸ 29)30.4.53 Β.Δ. καὶ ἐτροποποιήθη διὰ τοῦ Ν. Δ. 3979)59, 2) τὰς διατάξεις τοῦ ἀρθροῦ 23 τοῦ ἀπὸ 25.11.1929 Διατάγματος «περὶ κωδικοποιήσεως τῶν περὶ κατασκευῆς καὶ συντηρήσεως ὁδῶν κειμένων διατάξεων» καὶ 3) τὸ ὑπ' ἀριθ. Α. 64440)5719)22.6.68 τοῦ Ὑπουργείου Δημοσίων Ἔργων, ἀπεφασίσαμεν:

Κηρύσσομεν ἀναγκαστικῶς ἀπαλλοτριωτέαν, λόγῳ δημοσίας ὠφελείας, ἥτοι διὰ τὴν διάνοξιν τῆς ἐπαρχιακῆς ὁδοῦ Φυλακίου Ρυζιῶν Καστανέας Νομοῦ Ἐβρου ἀπὸ χ.θ. 0+000.00 ἕως 15+315.00, ἔκτασιν συνολικοῦ ἐμβαδοῦ μ2 13461 ὡς αὕτη εἰκονίζεται εἰς τὸ ἀπὸ Νοεμβρίου 1964 κτηματολογικὸν διάγραμμα καὶ εἰς τὸν ὑπὸ τὴν αὐτὴν χρονολογίαν κτηματολογικὸν πίνακα τοῦ πολιτικοῦ μηχανικοῦ Δημητρίου Κ. Παπακωνσταντίνου δεόντως τεθεωρημένων ὑπὸ τοῦ Δ)ντοῦ VIII Περιφερειακῆς Διευθύνσεως Δημοσίων Ἔργων.

Ἐπὶ τῆς ὡς ἄνω ἐκτάσεως προβάλλουν δικαιώματα κυριότητος οἱ Στεφάνου Εὐάγγελος, Γιοπανίδης Βάσσας κλπ.

Ἡ ἀπαλλοτριώσις κηρύσσεται κατεπείγουσα ὑπὲρ καὶ θανάτου τοῦ Δημοσίου.

Ἡ παρούσα δημοσιευθὴν διὰ τῆς Ἐφημερίδος τῆς Κυβερνήσεως.

Ἐν Ἀθήναις τῇ 17 Ἰουνίου 1968

ΟΙ ΥΠΟΥΡΓΟΙ

ΕΠΙ ΤΩΝ ΟΙΚΟΝΟΜΙΚΩΝ ΥΠΟΥΡΓΟΣ
ΝΙΚ. ΣΙΩΡΗΣ

ΕΠΙ ΤΩΝ ΔΗΜΟΣΙΩΝ ἜΡΓΩΝ
Κ. ΠΑΠΑΔΗΜΗΤΡΙΟΥ

Ἀριθ. Δ. 7314)5645.

(2)

Περὶ ἀναγκαστικῆς ἀπαλλοτριώσεως κτημάτων πρὸς συμπληρωματικὴν διάνοξιν τῆς ἐπαρχιακῆς ὁδοῦ Καρδίτσης—Ἀρτης. Τμήμα Δρακότρυπα Κορομηλιές χ.θ. 0+000.00—9+317,00.

ΟΙ ΥΠΟΥΡΓΟΙ ΟΙΚΟΝΟΜΙΚΩΝ ΚΑΙ ΔΗΜΟΣΙΩΝ ἜΡΓΩΝ

Ἐχόντες ὑπ' ὄψιν 1) τὰς διατάξεις τοῦ Α.Ν. 1731)1939 «περὶ ἀναγκ. ἀπαλλοτριώσεων», ὡς οὗτος ἐκωδικοποιήθη διὰ

του από 29)30.4.53 Β. Δ. και έτροποποιήθη διά του Ν. Δ. 3979)59, 2) τās διατάξεις του άρθρου 23 του από 25.11.1929 Διατάγματος «περί κωδικοποιήσεως τών περι κατασκευής και συντηρήσεως δδών κειμένων διατάξεων», 3) τὸ ὑπ' ἀριθ. Α. 66396)6016)29.6.1968 έγγραφον του Ὑπουργείου Δημοσίων Ἔργων, ἀποφασίζομεν:

Κηρύσσομεν ἀναγκαστικῶς ἀπαλλοτριωτέαν, λόγω δημοσίας ὠφελείας, ἥτοι διά τήν συμπληρωματικὴν διάνοξιν τῆς ἐπαρχιακῆς ὁδοῦ Καρδίτσης—Ἀρτης, Τμήμα Δρακότρυπα Κορομηλιᾶς χ.θ. 0+000,00 — 9+417,00, ἔκτασιν συνολικοῦ ἐμβαδοῦ μέτρων τετραγωνικῶν 41.090, ὡς αὕτη εἰκονίζεται εἰς τὸ ἀπὸ Φεβρουαρίου 1968 κτηματολογικὸν διάγραμμα καὶ τὸν ὑπὸ τήν αὐτὴν χρονολογίαν κτηματολογικὸν πίνακα τοῦ ἐμπειροτέχνου τοπογράφου Πάυλου Μουσιώνη. Ἀμφότερα τὰ στοιχεῖα τυγχάνουν δεόντως τεθεωρημένα τὴν 6.6.1968 ὑπὸ τοῦ Διευθυντοῦ τῆς V Περιφερειακῆς Διευθύνσεως Δημοσίων Ἔργων.

Ἐπὶ τῆς ὡς ἄνω ἐκτάσεως προβάλλουν δικαιώματα κυριότητος οἱ Θ. Μπάλλας, Α. Τσιρογιάννης κλπ.

Ἡ ἀπαλλοτριώσεις αὕτη κηρύσσεται ὑπὲρ καὶ δαπάναις τοῦ Δημοσίου.

Ἡ παρούσα δημοσιευθῆτω διά τῆς Ἐφημερίδος τῆς Κυβερνήσεως.

Ἐν Ἀθήναις τῇ 17 Ἰουλίου 1968

ΟΙ ΥΠΟΥΡΓΟΙ

ΕΠΙ ΤΩΝ ΟΙΚΟΝΟΜΙΚΩΝ ΥΦΥΠΟΥΡΓΟΣ
ΝΙΚ. ΣΙΩΡΗΣ

ΕΠΙ ΤΩΝ ΔΗΜΟΣΙΩΝ ἜΡΓΩΝ
Κ. ΠΑΠΑΔΗΜΗΤΡΙΟΥ

Ἀριθ. Δ. 7298)5636.

(3)

Περί ἀναγκαστικῆς ἀπαλλοτριώσεως κτημάτων πρὸς διάνοξιν τμημάτων τῆς Ἐπαρχιακῆς ὁδοῦ Νεοχωρίου — Χώρας — Ραχῶν Γορτυνίας — Νομοῦ Ἀρκαδίας.

ΟΙ ΥΠΟΥΡΓΟΙ
ΟΙΚΟΝΟΜΙΚΩΝ ΚΑΙ ΔΗΜΟΣΙΩΝ ἜΡΓΩΝ

Ἐχόντες ὑπ' ὄψιν: 1) Τās διατάξεις τοῦ Α. Ν. 1731)39 «περί ἀναγκ. ἀπαλλοτριώσεως, ὡς οὗτος ἐκωδικοποιήθη διά τοῦ ἀπὸ 29)30.4.53 Β. Δ)τος καὶ ἐτροποποιήθη διά τοῦ Ν. Δ)τος 3979)59, 2) τās διατάξεις τοῦ άρθρου 23 τοῦ ἀπὸ 25.11.1929 Διατάγματος «περί κωδικοποιήσεως τών περι κατασκευῆς καὶ συντηρήσεως δδών κειμένων διατάξεων», ἀποφασίζομεν:

Κηρύσσομεν ἀναγκαστικῶς ἀπαλλοτριωτέαν, λόγω δημοσίας ὠφελείας, ἥτοι διά τήν διάνοξιν τμημάτων τῆς Ἐπαρχιακῆς ὁδοῦ Νεοχωρίου Χώρας — Ραχῶν Γορτυνίας, Νομοῦ Ἀρκαδίας, ἔκτασιν συνολικοῦ ἐμβαδοῦ μέτρων τετραγωνικῶν 10.266,20, ὡς αὕτη εἰκονίζεται εἰς τὸ ἀπὸ 23-5-1968 κτηματολογικὸν διάγραμμα καὶ τὸν ἐπ' αὐτοῦ κτηματολογικὸν πίνακα τοῦ Χαραλάμπους Γιαννοπούλου, δεόντως τεθεωρημένων τὴν αὐτὴν χρονολογίαν ὑπὸ τοῦ Διευθυντοῦ Τεχνικῶν Ὑπηρεσιῶν Νομοῦ Ἀρκαδίας.

Ἐπὶ τῆς ὡς ἄνω ἐκτάσεως προβάλλουν δικαιώματα κυριότητος οἱ Ἡλίας Δραούλιας, Βασ. Δραούλιας, Κων. Μπακατσέλος κ.λπ.

Ἡ ἀπαλλοτριώσεις αὕτη κηρύσσεται κατεπείγουσα ὑπὲρ τοῦ Δημοσίου καὶ δαπάναις τοῦ Νομαρχιακοῦ Ταμείου Ἀρκαδίας.

Ἡ παρούσα δημοσιευθῆτω διά τῆς Ἐφημερίδος τῆς Κυβερνήσεως.

Ἐν Ἀθήναις τῇ 17 Ἰουλίου 1968

ΟΙ ΥΠΟΥΡΓΟΙ

ΕΠΙ ΤΩΝ ΟΙΚΟΝΟΜΙΚΩΝ ΥΦΥΠΟΥΡΓΟΣ
ΝΙΚ. ΣΙΩΡΗΣ

ΕΠΙ ΤΩΝ ΔΗΜΟΣΙΩΝ ἜΡΓΩΝ
Κ. ΠΑΠΑΔΗΜΗΤΡΙΟΥ

Ἀριθ. Δ. 4742)3872 δίς.

(4)

Περί ἀναγκαστικῆς ἀπαλλοτριώσεως κτημάτων συμπληρωματικῆς διὰ τήν κατασκευὴν τῆς Ἐθνικῆς ὁδοῦ Ἰωαννίνων—Ἀντιρρίου τμήμα Εὐήνος Ἀντίρριον.

ΟΙ ΥΠΟΥΡΓΟΙ
ΟΙΚΟΝΟΜΙΚΩΝ ΚΑΙ ΔΗΜΟΣΙΩΝ ἜΡΓΩΝ

Ἐχόντες ὑπ' ὄψιν: 1) τās διατάξεις τοῦ Α.Ν. 1731)39 «περί ἀναγκαστικῆς ἀπαλλοτριώσεως», ὡς οὗτος ἐκωδικοποιήθη διά τοῦ ἀπὸ 29)30.4.53 Β.Δ. καὶ ἐτροποποιήθη διά τοῦ Ν.Δ. 3979)59, 2) τās διατάξεις τοῦ άρθρου 23 τοῦ ἀπὸ 25.11.1929 Δ)τος «περί κωδικοποιήσεως τών περι κατασκευῆς καὶ συντηρήσεως δδών κειμένων διατάξεων» καὶ 3) τὸ ὑπ' ἀριθ. Α. 47491)3511)25.4.68 έγγραφον τοῦ Ὑπουργείου Δημοσίων Ἔργων, ἀποφασίζομεν:

Κηρύσσομεν ἀναγκαστικῶς ἀπαλλοτριωτέαν, λόγω δημοσίας ὠφελείας, ἥτοι διά τήν διάνοξιν τῆς Ἐθνικῆς ὁδοῦ Ἰωαννίνων—Ἀντιρρίου, τμήμα Γέφυρα Εὐήνου—Ἀντίρριον χιλ. θέσεις 2+400—7+750, ἔκτασιν συνολικοῦ ἐμβαδοῦ 45690 μ², ὡς αὕτη εἰκονίζεται εἰς τὸ ἀπὸ 22.3.68 συμπληρωματικὸν κτηματολογικὸν διάγραμμα καὶ εἰς τὸν ἀπὸ 22.3.1968 συμπληρωματικὸν κτηματολογικὸν πίνακα Κ. Καλαφρέντζου, δεόντως τεθεωρημένων ὑπὸ τοῦ Προϊσταμένου τῆς 2ας Ε.Υ.Ε.Ο. Γ. Γεωργίου.

Ἐπὶ τῆς ὡς ἄνω ἐκτάσεως προβάλλουν δικαιώματα κυριότητος ἡ Κοινότης Περιθωρίου, ὁ Σούλας Σταῦρος τοῦ Γεωργίου κ.λπ.

Ἡ ἀπαλλοτριώσεις κηρύσσεται κατεπείγουσα ὑπὲρ καὶ δαπάναις τοῦ Δημοσίου.

Ἡ παρούσα δημοσιευθῆτω διά τῆς Ἐφημερίδος τῆς Κυβερνήσεως.

Ἐν Ἀθήναις τῇ 17 Ἰουλίου 1968

ΟΙ ΥΠΟΥΡΓΟΙ

ΕΠΙ ΤΩΝ ΟΙΚΟΝΟΜΙΚΩΝ ΥΦΥΠΟΥΡΓΟΣ
ΝΙΚ. ΣΙΩΡΗΣ

ΕΠΙ ΤΩΝ ΔΗΜΟΣΙΩΝ ἜΡΓΩΝ
Κ. ΠΑΠΑΔΗΜΗΤΡΙΟΥ

Ἀριθ. Δ. 7340)5686.

(5)

Περί συμπληρωματικῆς ἀναγκαστικῆς ἀπαλλοτριώσεως κτημάτων διὰ τήν κατασκευὴν τοῦ τμήματος Νιοχωριῶ—Γεωργιούπολις τῆς Νέας Ἐθνικῆς ὁδοῦ Καστέλλι—Κισσάμου Ν. Χανίων.

ΟΙ ΥΠΟΥΡΓΟΙ
ΟΙΚΟΝΟΜΙΚΩΝ ΚΑΙ ΔΗΜΟΣΙΩΝ ἜΡΓΩΝ

Ἐχόντες ὑπ' ὄψιν: 1) τās διατάξεις τοῦ Α.Ν. 1731)39 «περί ἀναγκαστικῆς ἀπαλλοτριώσεως», ὡς οὗτος ἐκωδικοποιήθη διά τοῦ ἀπὸ 29)30.4.53 Β.Δ. καὶ ἐτροποποιήθη διά τοῦ Ν.Δ. 3979)59, 2) τās διατάξεις τοῦ άρθρου 23 τοῦ ἀπὸ 25.11.1929 Δ)τος «περί κωδικοποιήσεως τών περι κατασκευῆς καὶ συντηρήσεως δδών κειμένων διατάξεων», 3) τὸ ὑπ' ἀριθ. Α. 67971)6223)29.6.1968 έγγραφον τοῦ Ὑπουργείου Δημοσίων Ἔργων, ἀποφασίζομεν:

Κηρύσσομεν ἀναγκαστικῶς ἀπαλλοτριωτέαν, λόγω δημοσίας ὠφελείας, ἥτοι διά τήν κατασκευὴν τοῦ τμήματος Νιοχωριῶ—Γεωργιούπολις τῆς Νέας Ἐθνικῆς ὁδοῦ Καστέλλι—Κισσάμου—Χανίων—Ρεθύμνου—Ἡρακλείου—Σητείας (χ.θ. 25+348—35+489), ἔκτασιν συνολικοῦ ἐμβαδοῦ μέτρων τετραγωνικῶν 35240, ὡς αὕτη εἰκονίζεται εἰς τὰ θεωρημένα τὴν 7.6.1968 ὑπὸ τοῦ Διευθυντοῦ Τεχνικῶν Ὑπηρεσιῶν Νομοῦ Χανίων κτηματολογικὸν διάγραμμα καὶ κτηματολογικὸν πίνακα τοῦ Μηχανικοῦ Στ. Φθενάκη.

Ἐπὶ τῆς ὡς ἄνω ἐκτάσεως προβάλλουν δικαιώματα κυριότητος οἱ Ἰωάννης Μ. Μπουρμπάκης, Χρήστος Ι. Τσιτσάκης κ.λπ.

Ἡ ἀπαλλοτριώσεις αὕτη κηρύσσεται κατεπείγουσα ὑπὲρ καὶ δαπάναις τοῦ Δημοσίου.

Ἡ παροῦσα δημοσιευθήτω διὰ τῆς Ἐφημερίδος τῆς Κυβερνήσεως.

Ἐν Ἀθήναις τῇ 17 Ἰουλίου 1968

ΟΙ ΥΠΟΥΡΓΟΙ

ΕΠΙ ΤΩΝ ΟΙΚΟΝΟΜΙΚΩΝ ΥΦΥΠΟΥΡΓΟΣ

ΝΙΚ. ΣΙΩΡΗΣ

ΕΠΙ ΤΩΝ ΔΗΜΟΣΙΩΝ ΕΡΓΩΝ

Κ. ΠΑΠΑΔΗΜΗΤΡΙΟΥ

Ἀριθ. Δ. 7297)5637.

(6)

Περὶ ἀναγκαστικῆς ἀπαλλοτριώσεως κτημάτων πρὸς διαπλάτυνσιν τῆς ἐπαρχιακῆς ὁδοῦ Σπάρτης—Γερακίου Νομοῦ Λακωνίας χ.θ. 0+700.

ΟΙ ΥΠΟΥΡΓΟΙ ΟΙΚΟΝΟΜΙΚΩΝ ΚΑΙ ΔΗΜΟΣΙΩΝ ΕΡΓΩΝ

Ἐχοντες ὑπ' ὄψιν: 1) τὰς διατάξεις τοῦ Α.Ν. 1731)39 «περὶ ἀναγκαστικῆς ἀπαλλοτριώσεως», ὡς οὗτος ἐκωδικοποιήθη διὰ τοῦ ἀπὸ 29)30.4.53 Β.Δ. καὶ ἐτροποποιήθη διὰ τοῦ Ν.Δ. 3979)59, 2) τὰς διατάξεις τοῦ ἀρθροῦ 23 τοῦ ἀπὸ 25.11.1929 Δ)τος «περὶ κωδικοποιήσεως τῶν περὶ κατασκευῆς καὶ συντηρήσεως ὁδῶν κειμένων διατάξεων», ἀποφασίζομεν:

Κηρύσσομεν ἀναγκαστικῶς ἀπαλλοτριωτέαν, λόγῳ δημοσίας ὠφελείας, ἥτοι διὰ τὴν διαπλάτυνσιν τῆς ἐπαρχιακῆς ὁδοῦ Σπάρτης—Γερακίου Νομοῦ Λακωνίας χ.θ. 0+700, ἔκτασιν συνολικοῦ ἐμβαδοῦ τ.μ. 150, ὡς αὕτη εἰκονίζεται εἰς τὸ ἀπὸ 16.3.1968 κτηματολογικὸν διάγραμμα καὶ τὸν ἐπ' αὐτοῦ κτηματολογικὸν πίνακα τοῦ Ὑπομηχανικοῦ Ἐλ. Ψαρροῦ, δεόντως τεθεωρημένου ὑπὸ τοῦ Διευθυντοῦ Τεχνικῶν Ὑπηρεσιῶν Νομοῦ Λακωνίας Ἀθαν. Μουστάκη.

Ἐπὶ τῆς ὡς ἄνω ἐκτάσεως ἀξιοῦν δικαιώματα κυριότητος οἱ Ἀλέκος Γεωργακόπουλος καὶ Θέμης Κανέλλιας.

Ἡ ἀπαλλοτριώσις αὕτη κηρύσσεται ὑπὲρ τοῦ Δημοσίου καὶ δαπάναις τοῦ Νομαρχιακοῦ Ταμείου Λακωνίας.

Ἡ παροῦσα δημοσιευθήτω διὰ τῆς Ἐφημερίδος τῆς Κυβερνήσεως.

Ἐν Ἀθήναις τῇ 17 Ἰουλίου 1968

ΟΙ ΥΠΟΥΡΓΟΙ

ΕΠΙ ΤΩΝ ΟΙΚΟΝΟΜΙΚΩΝ ΥΦΥΠΟΥΡΓΟΣ

ΝΙΚ. ΣΙΩΡΗΣ

ΕΠΙ ΤΩΝ ΔΗΜΟΣΙΩΝ ΕΡΓΩΝ

Κ. ΠΑΠΑΔΗΜΗΤΡΙΟΥ

Ἀριθ. Δ. 6390)4951 δις.

(7)

Περὶ ἀναγκαστικῆς ἀπαλλοτριώσεως κτημάτων πρὸς διάνοξιν τῆς Ἐθνικῆς ὁδοῦ Σεργῶν—Σιδηροκάστρου ἀπὸ κόμβου Λευκῶνος χ.θ. 0+000—0+423,68.

ΟΙ ΥΠΟΥΡΓΟΙ ΟΙΚΟΝΟΜΙΚΩΝ ΚΑΙ ΔΗΜΟΣΙΩΝ ΕΡΓΩΝ

Ἐχοντες ὑπ' ὄψιν: 1) τὰς διατάξεις τοῦ Α.Ν. 1731)39 «περὶ ἀναγκαστικῆς ἀπαλλοτριώσεως», ὡς οὗτος ἐκωδικοποιήθη διὰ τοῦ ἀπὸ 29)30.4.53 Β.Δ. καὶ ἐτροποποιήθη διὰ τοῦ Ν.Δ. 3979)59, 2) τὰς διατάξεις τοῦ ἀρθροῦ 23 τοῦ ἀπὸ 25.11.1929 Δ)τος «περὶ κωδικοποιήσεως τῶν περὶ κατασκευῆς καὶ συντηρήσεως ὁδῶν κειμένων διατάξεων καὶ 3) τὸ ὑπ' ἀριθ. Α. 56734)4689)1.6.68 ἔγγραφο τοῦ Ὑπουργείου Δημοσίων Ἔργων, ἀποφασίζομεν:

Κηρύσσομεν ἀναγκαστικῶς ἀπαλλοτριωτέαν, λόγῳ δημοσίας ὠφελείας, ἥτοι διὰ τὴν διάνοξιν τῆς Ἐθνικῆς ὁδοῦ Σεργῶν Σιδηροκάστρου, ἀπὸ κόμβου Λευκῶνος χ.θ. 0+000—0+423,68, ἔκτασιν συνολικοῦ ἐμβαδοῦ μ2 11340 ὡς αὕτη εἰκονίζεται εἰς τὸ ἀπὸ Ἀπριλίου 1967 κτηματολογικὸν διάγραμμα καὶ εἰς τὸν ὑπὸ τὴν αὐτὴν χρονολογίαν κτηματολογικὸν πίνακα τοῦ Τεχνικοῦ Γραφείου Μελετῶν Στεφάνου Ζωγράφου, δεόντως τεθεωρημένων ὑπὸ τοῦ Προϊστάμενου Ὑ.Σ.Ε. τοῦ Ὑπουργείου Δημοσίων Ἔργων Ι. Ἀρβάνιτου.

Ἐπὶ τῆς ὡς ἄνω ἐκτάσεως προβάλλουν δικαιώματα κυριότητος, ἡ Κοινότης Λευκῶνος, ὁ Κιρπιζίδης Λουκάς τοῦ Χρήστου κ.λ.π.

Ἡ ἀπαλλοτριώσις κηρύσσεται ὑπὲρ καὶ δαπάναις τοῦ Δημοσίου.

Ἡ παροῦσα δημοσιευθήτω διὰ τῆς Ἐφημερίδος τῆς Κυβερνήσεως.

Ἐν Ἀθήναις τῇ 17 Ἰουλίου 1968

ΟΙ ΥΠΟΥΡΓΟΙ

ΕΠΙ ΤΩΝ ΟΙΚΟΝΟΜΙΚΩΝ ΥΦΥΠΟΥΡΓΟΣ

ΝΙΚ. ΣΙΩΡΗΣ

ΕΠΙ ΤΩΝ ΔΗΜΟΣΙΩΝ ΕΡΓΩΝ

Κ. ΠΑΠΑΔΗΜΗΤΡΙΟΥ

ΑΝΑΚΟΙΝΩΣΕΙΣ

Ἀριθ. Α. 75318)7213.

(8)

Περὶ εἰδοποιήσεως τῆς γενομένης παρακαταθέσεως τοῦ ποσοῦ τῆς ἀποζημιώσεως κτημάτων ἀπαλλοτριωθέντων πρὸς κατασκευὴν ἔργων ἐπὶ τοῦ χειμάρρου Μαϊνάριας Κοινότητος Κροκίου Μαγνησίας.

Ο ΥΠΟΥΡΓΟΣ ΤΩΝ ΔΗΜΟΣΙΩΝ ΕΡΓΩΝ

Ἐχοντες ὑπ' ὄψιν τὰ ἀρθρα 7 καὶ 24 τοῦ ὑπ' ἀριθ. 1731)1939 Α. Ν. «Περὶ ἀναγκαστικῶν ἀπαλλοτριώσεων φέρομεν εἰς γνῶσιν τῶν κάτωθι ἀναφερομένων ἥτοι:

τῶν ἀκινήτων τῶν ἀπαλλοτριωθέντων δυνάμει τῆς ὑπ' ἀριθ. Δ. 7372)4790)67 κοινῆς ἀποφάσεως τῶν Ὑπουργῶν Οἰκονομικῶν καὶ Δημοσίων Ἔργων (ΦΕΚ τ. Δ' 99)67) διὰ τὴν κατασκευὴν ἔργων χειμάρρου Μαϊνάριας περιοχῆς Κοινότητος Κροκίου Μαγνησίας ὡς καὶ τῶν τυχόν ἐπὶ τῶν ἀκινήτων τούτων ἐγγεγραμμένων ἐνυποθήκων ἢ κατασχόντων δανειστῶν καὶ τρίτων ἐν γένει διεκδικητῶν ὅτι ἡ διὰ τῆς ὑπ' ἀριθ. 65)67 ἀποφάσεως τοῦ Προέδρου Πρωτοδικῶν Βόλου καθορισθεῖσα προσωρινῶς ἀποζημίωσις τῶν ὡς ἄνω ἀκινήτων ἐμφαινομένων εἰς τὸ ἀπὸ Μαΐου 1967 κτηματολογικὸν διάγραμμα καὶ πίνακα τοῦ Μηχανικοῦ Δ. Οἰκονομίδη παρακατετέθη εἰς τὸ Ταμεῖον Παρακαταθηκῶν καὶ Δανείων ἐκδοθέντος τοῦ ὑπ' ἀριθ. 1321)6-7-68 γραμματίου παρακαταθήκης συνολικοῦ ποσοῦ δραχμῶν τεσσαράκοντα ἑξ χιλιάδων τριακοσίων ἐβδομήκοντα (46.370).

Ἐν Ἀθήναις τῇ 16 Ἰουλίου 1968

Ἐντολῇ Ὑπουργοῦ

Ὁ Διευθυντὴς

Α. ΒΑΦΕΙΑΔΗΣ

Ἀριθ. 1284.

(9)

Περὶ εἰδοποιήσεως τῆς γενομένης παρακαταθέσεως τιμήματος ἀπαλλοτριωθέντων ἀκινήτων πρὸς διάνοξιν τῆς Ἐπαρχιακῆς ὁδοῦ Εὐπαλίου — Καστρακίου.

Ο ΠΡΟΕΔΡΟΣ ΤΟΥ ΝΟΜΑΡΧΙΑΚΟΥ ΤΑΜΕΙΟΥ ΦΩΚΙΔΟΣ

Ἐχοντες ὑπ' ὄψιν τὸν Α. Ν. 1731)39 «περὶ ἀναγκαστικῶν ἀπαλλοτριώσεων» ὡς οὗτος ἐτροποποιήθη διὰ τοῦ ὑπ' ἀριθ. 3979)59 Ν. Δ. φέρομεν εἰς γνῶσιν τῶν διὰ τῆς ὑπ' ἀριθ. 94)66 ἀποφάσεως τοῦ Προέδρου Πρωτοδικῶν Παρνασσίδος ἀναγνωρισθέντων δικαιούχων ἀποζημιώσεως ἀπαλλοτριωθέντων ἀκινήτων πρὸς διάνοξιν τῆς Ἐπαρχιακῆς ὁδοῦ Εὐπαλίου — Καστρακίου, ὅτι τὸ διὰ τῆς ὡς ἄνω ἀποφάσεως καθορισθέν τιμήμα παρακατετέθη ὑπὸ τοῦ Νομαρχιακοῦ Ταμείου Φωκίδος εἰς τὸ παρὰ τῷ Δημοσίῳ Ταμείῳ Ναυπακτίας Γραφεῖον Παρακαταθηκῶν καὶ Δανείων, ἐπ' ὀνόματι τῶν δικαιούχων ἐκδοθέντος τοῦ ὑπ' ἀριθ. 2064 ἔτους 1968 γραμματίου συστάσεως παρακαταθήκης, συνολικοῦ ποσοῦ δραχ. 142.175 καὶ ὅτι εἶναι ἀποδοτέον πρὸς τοὺς δικαιούχους.

Ἐν Ἀμφίσσῃ τῇ 23 Ἰουλίου 1968

Ὁ Πρόεδρος

Κ. ΣΑΡΗΠΑΠΑΣ

Ἀριθ. 1246.

(10)

Περὶ εἰδοποιήσεως τῆς γενομένης καταθέσεως ἀποζημιώσεως ἐξ ἀναγκαστικῆς ἀπαλλοτριώσεως Δήμου Πατρέων πρὸς διάνοξιν τῆς ὁδοῦ Π.

Πρᾶξις καταθέσεως Γραμματείου Παρακαταθήκης.

Ἐν Πάτραις σήμερον τὴν δεκάτην πέμπτην (15) τοῦ μηνὸς Ἰουλίου τοῦ χιλιοστοῦ ἐνεακοσιοστοῦ ἐξηκοστοῦ ὀγδόου (1968) ἔτους, ἡμερὰν Δευτέραν καὶ ἐν τῷ Δημαρχικῷ Καταστήματι τοῦ Δήμου Πατρέων κατεβὰν κατὰ τὴν ὁδὸν Μαυζῶνος ἀριθ. 108 τῆς Κάτω Πόλεως Πατρῶν, ἐνθα κληθεὶς μετέβην ἐνωπιον ἐμοῦ τοῦ Συμβολαιογράφου Πατρῶν Ἀγγελου Φωτίου Ζωγράφου, κατοικοῦντος καὶ ἐδρεύοντος ἐν Πάτραις, ἐπὶ παρουσίᾳ καὶ τῶν προσληφθέντων δύο μετῴρων κ.κ. Παναγιώτου Σπυριδωνος Νιάρου, δικηγόρου καὶ Νικολάου Ἰωάννου Σοφίλου, δημοτικοῦ ὑπαλλήλου κατοίκων Πατρῶν, ἐνηλικίων πολιτῶν Ἑλλήνων, γνωστῶν μοι καὶ μὴ ἐξαιρετέων, ἐνεφανίσθη ὁ ἐπίσης γνωστός μοι καὶ μὴ ἐξαιρετέος Στυλιανὸς Ἀλεξάνδρου Γερακάρης, ἀντιδήμαρχος Πατρῶν, κατοικὸς Πατρῶν ὡς ἀναπληρῶν τὸν ἀπουσιάζοντα Διονυσίου Κυριακου Τσερώνην, Δημάρχον Πατρῶν, κάτοικον Πατρῶν, ἐνεργῶν ἐν προκειμένῳ ὡς νόμιμος ἐκπρόσωτος ἐπὶ ὀνόματι καὶ διὰ λογαριασμόν τοῦ Δήμου Πατρέων, ὅστις ἐξήτησεν ὑπὸ τὴν ἰδιότητα τοῦ καὶ τὴν νὰ καταθέσῃ παρ' ἐμοῦ τὸ κατωτέρω γραμματεῖον συστάσεως παρακαταθήκης, ἐπὶ σκοπῷ ἀναλήψεως τοῦ ὑπὸ τοῦ ἐν αὐτῷ φερόμενου δικαιοῦχος Ἀνδρέου Πετριδῆ ἢ τοῦ ἀλλοθὺς ἀγνωρισθέντος διαικούχου, καταθέσει δὲ τοῦτο, ὅτε καὶ παρέλαβον ἐγὼ ὁ Συμβολαιογράφος διὰ τὰ κατὰ νόμον, ἔχον ἐπὶ λεξεί οὕτω:

ΤΑΜΕΙΟΝ ΠΑΡΑΚΑΤΑΘΗΚΩΝ ΚΑΙ ΔΑΝΕΙΩΝ

Γραφεῖον Παρακαταθηκῶν Α' Πατρῶν

Γραμματεῖον συστάσεως παρακαταθήκης

ποσῶν δραχμῶν 3.850.

Ἀριθ. 18577.

Ὁ Δήμος Πατρέων καταθέτησεν εἰς τὸ Ταμεῖον Παρακαταθηκῶν καὶ Δανείων δραχμὰς τοσεῖς χιλιάδας ὀκτακοσίας πεντηκοντα, ἐπὶ τῇ κατωτέρῳ αἰτίᾳ: Ὡς ἀποζημιώσιν ἐξ ἀναγκαστικῆς ἀπαλλοτριώσεως δυναμει τῆς ὑπ' ἀριθ. 524 1968 ἀποσεσεως τοῦ Προέδρου Πρωτοδικῶν Πατρῶν καὶ ἐνταπει τῆς ὑπ' ἀριθ. 4 1960 ποσῆσεως ἀναλογισμοῦ πρὸς διάνοξιν τῆς ὁδοῦ Π. τὰς ἑνω δραχμὰς 3.850 ὑπὲρ τοῦ εἰκαζόμενου δικαιοῦχος Ἀνδρέου Πετριδῆ ἢ τοῦ ἀλλοθὺς ἀγνωρισθέντος διαικούχου. Εἰσπράχθησαν δ' ἂ τέλη καὶ δικασματὰ δραχ. 38. Καὶ εἰς πιστώσιν τούτων συνσταγῇ ἡ παρούσα, ἥτις ἀγνωρισθεῖσα εὐχαρινῶς καὶ μεγαλοψυνῶς εἰς ἐπὶ τὸν τοῦ καταθέσαντος καὶ τῶν μετῴρων καὶ ἐσθλῶς δεῖται ποσὰ πικρῶν ὑπογράφεται παρ' ἐμῶν καὶ ἐμοῦ.

Οἱ Μαρτυρεῖς

Ὁ καταθέτης

Πην. Νιάρος

Στυλ. Γερακάρης

Ν.κ. Σοφίλος

Ὁ Συμβολαιογράφος Πατρῶν

Τ.Σ. ΑΓΓΕΛ. Φ. ΖΩΓΡΑΦΟΣ

Ἀκριβὲς ἀντιγραφεὶν

Πάτραις ἀνδρημαρτυρῶν

Ὁ Συμβολαιογράφος

Τ.Σ. Ὑπογράφῃ διωκτικῶς

Ἀκριβὲς ἀντιγραφεὶν

Ἐν Πάτραις τῇ 19 Ἰουλίου 1968

Ὁ Νομικὸς Σύμβουλος

Υπογραφεὶν

ΠΟΛΕΟΔΟΜΙΑ

Β. ΔΙΑΤΑΓΜΑΤΑ

(11)

Περὶ τροποποιήσεως τοῦ ρυμοτομικοῦ σχεδίου Περιστερίου μετὰ συγχρόνου ἐπιβολῆς προκηπίου εἰς τινὰ οἰκόπεδα αὐτοῦ.

ΚΩΝΣΤΑΝΤΙΝΟΣ

ΒΑΣΙΛΕΥΣ ΤΩΝ ΕΛΛΗΝΩΝ

Ἐχοντας ὑπ' ὄψιν τὰς διατάξεις τοῦ ἀπὸ 17 Ἰουλίου 1923 Ν. Διατάγματος «περὶ σχεδίων πόλεων κλπ.», ὡς μεταγενεστέρως ἐτροποποιήθησαν καὶ συνεπληρώθησαν καὶ εἰδικώτερον τῶν ἄρθρων 3, 9 καὶ 70 αὐτοῦ, τὰς διατάξεις τοῦ ἀπὸ 8.9.1923 Διατάγματος «περὶ καθορισμοῦ τῆς κατὰ τὸ ἄρθρον 3 τοῦ ἀπὸ 17.7.1923 Ν. Διατάγματος «περὶ σχεδίων πόλεων κλπ. προθεσμίας» (Φ.Ε.Κ. 257) Α' καὶ τὸ ὅτι ἡ κατὰ τὸ Διατάγμα τοῦτο προθεσμία παρήλθεν ἀπραχτος καὶ ἰδόντες τὰς ὑπ' ἀριθ. 187)1968 καὶ 455)1968 γνωμοδοτήσεις τοῦ Συμβουλίου Δημοσίων Ἔργων (Τμήμα Μελετῶν), ὡς καὶ τὴν ὑπ' ἀριθ. 370)1968 γνωμοδότησιν τοῦ Συμβουλίου τῆς Ἐπικρατείας, προτάσει τοῦ Ἡμετέρου ἐπὶ τῶν Δημοσίων Ἔργων Ὑπουργοῦ, ἀπεφασίσταμεν καὶ διατάσσομεν:

Ἄρθρον μόνον.

1. Ἐγκρίνεται ἡ τροποποίησις τοῦ ρυμοτομικοῦ σχεδίου Περιστερίου εἰς τὰ Ο.Τ. 1040, 1041, 1031, 1030 ὡς ἐμφαίνεται εἰς τὸ ὑπὸ τοῦ Γενικοῦ Διευθυντοῦ Δημοσίων Ἔργων, τεύεωρημένον διὰ τῆς ὑπ' ἀριθ. Ε. 24036 1968 πράξεως αὐτοῦ σχετικὸν πρωτότυπον διάγραμμα ὑπὸ κλίμακα 1:500 ὡς τινος συνοπτικὸν ἀντίτυπον δημοσιεύεται κατωτέρω.

2. Ἐπιβάλλεται προκήπιον πρὸς τὰς πλάτους ὀκτὼ (8.00), ἑπτὰ καὶ ἡμίσεως 7.50 καὶ ἐξ καὶ ἡμίσεως 6.50 μέτρων, κατὰ τὸ πρότυπον τῶν εἰκοτεδῶν ὠκυδομημένων τῇ μήτῃ τῶν καμένων ἐντὸς τοῦ ὡς ἑνω τροποποιημένου τμήματος τοῦ σχεδίου ρυμοτομίας παρ. 1 τοῦ παρόντος καὶ ὡς ἐν τῷ αὐτῷ σχεδίῳ ἐμφαίνεται.

Εἰς τὸν αὐτὸν ἐπὶ τῶν Δημοσίων Ἔργων Ὑπουργόν, ἀνατίθεμεν τὴν δημοσίευσιν καὶ ἐκτέλεσιν τοῦ παρόντος Διατάγματος.

Ἐν Ἀθήναις τῇ 9 Ἰουλίου 1968

Ἐν Ὄνόματι τοῦ Βασιλέως

Ο ΑΝΤΙΒΑΣΙΛΕΥΣ

ΓΕΩΡΓΙΟΣ ΖΩΓ-ΤΑΚΗΣ

Ο ΕΠΙ ΤΩΝ ΔΗΜΟΣΙΩΝ ΕΡΓΩΝ ΥΠΟΥΡΓΟΣ

Κ. ΒΑΣΙΛΑΚΗΜΗΤΡΙΟΥ


ΠΕΤΕΡ

ΣΥΝ. ΓΙΑΝ ΣΕΛΑΓΟΥ
IM 1500

ΥΠΟΥΡΓΕΙΟΝ
ΔΗΜΟΣΙΑΝ ΕΡΓΩΝ
24 035/1908

19

Καπετάνιος

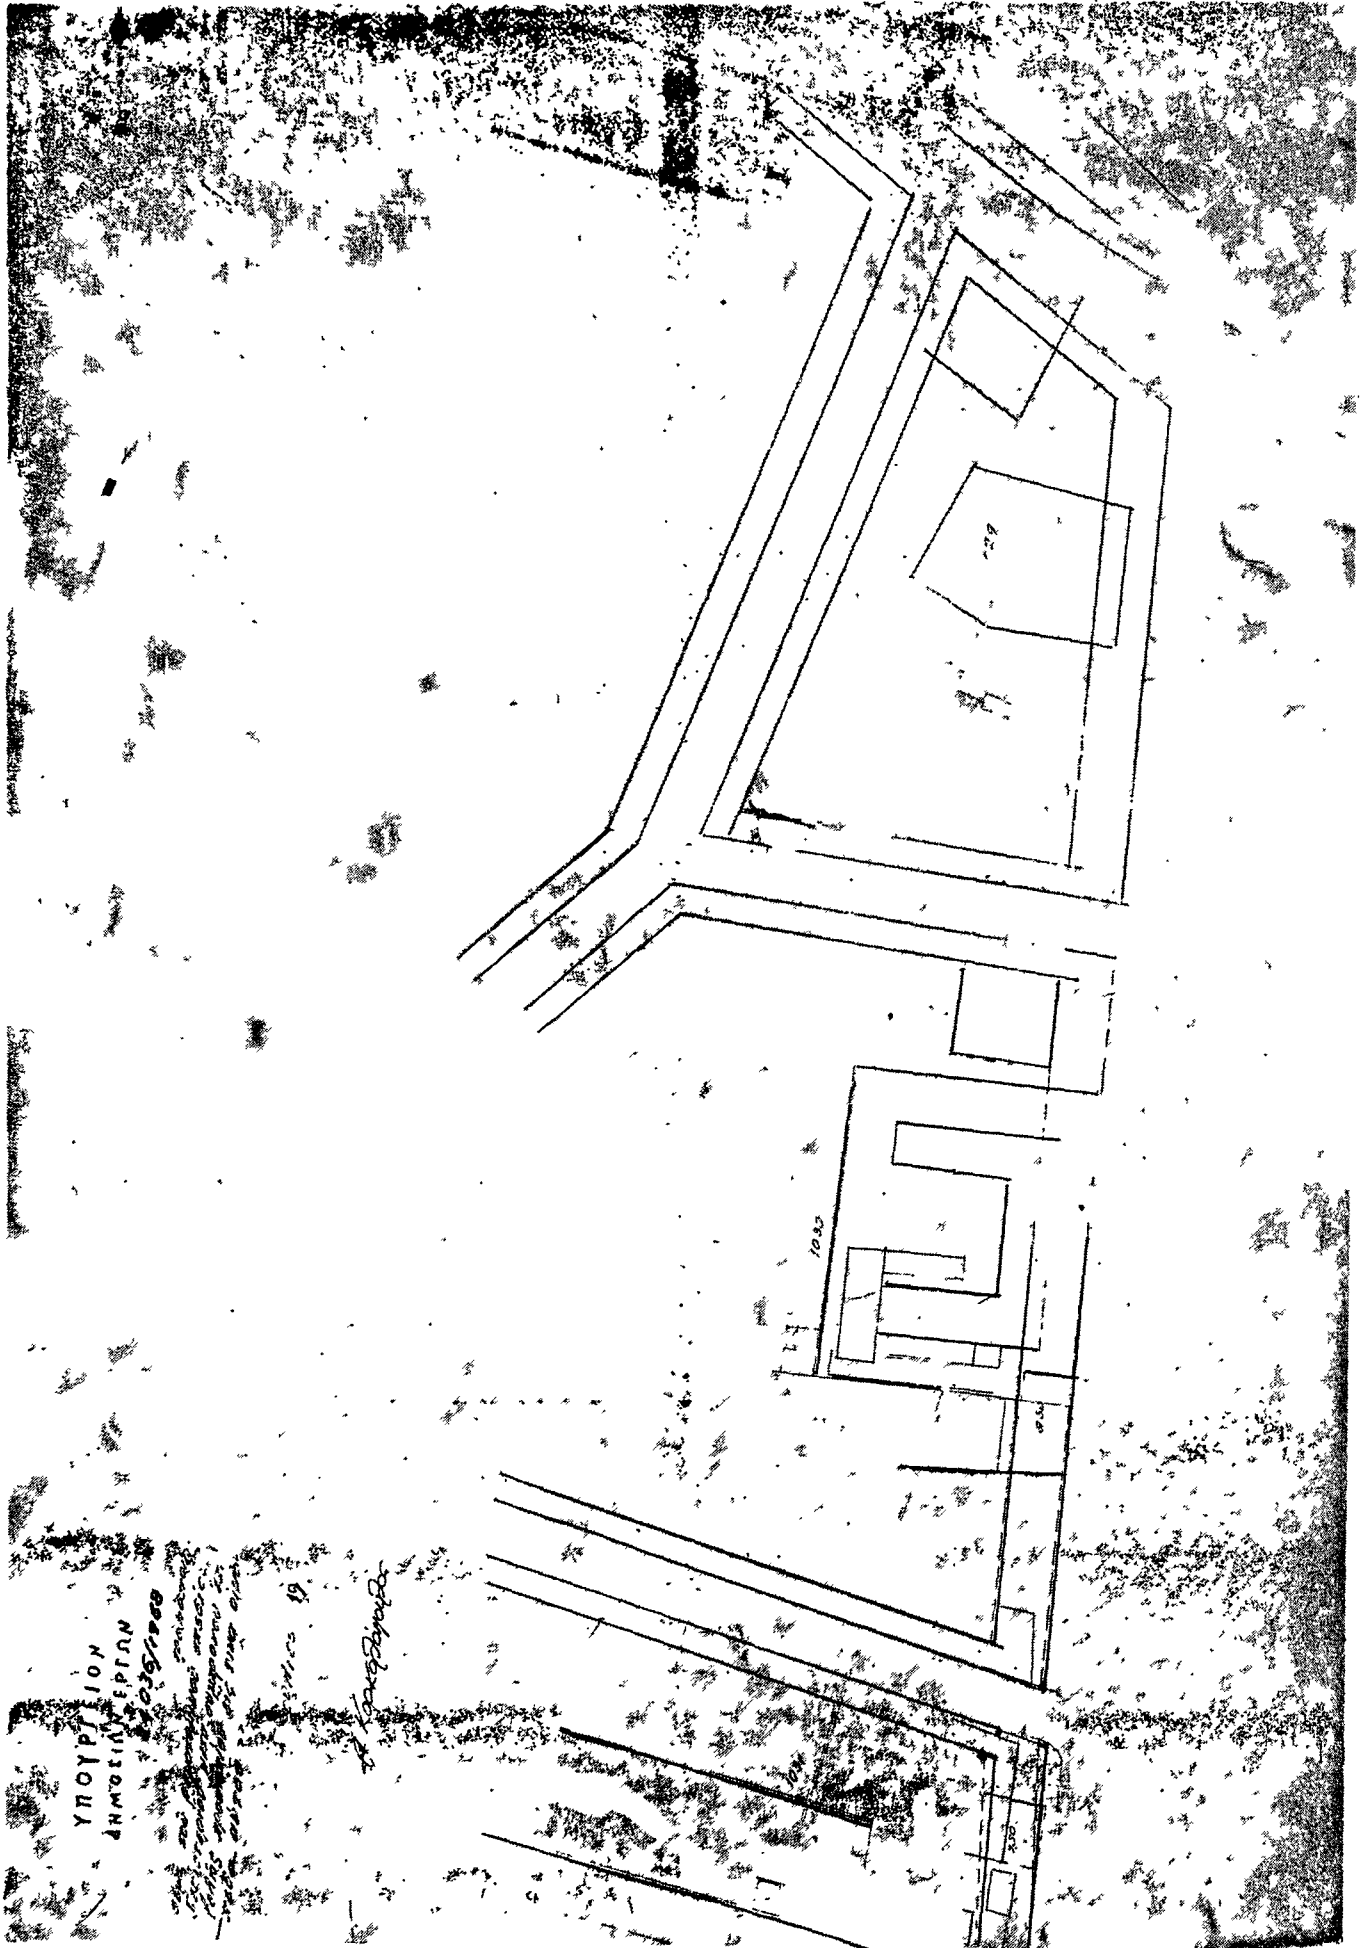

(12)

Περὶ τροποποιήσεως τοῦ ρυμοτομικοῦ σχεδίου Λαμίας.

**ΚΩΝΣΤΑΝΤΙΝΟΣ
ΒΑΣΙΛΕΥΣ ΤΩΝ ΕΛΛΗΝΩΝ**

Ἐχοντες ὑπ' ὄψιν τὰς διατάξεις τοῦ ἀπὸ 17 Ἰουλίου 1923 Ν. Διατάγματος «περὶ σχεδίων πόλεων κλπ.», ὡς μεταγενεστέρως ἐτροποποιήθησαν καὶ συνεπληρώθησαν καὶ εἰδικώτερον τῶν ἄρθρων 3 καὶ 70 αὐτοῦ, καὶ ἰδόντες τὴν ὑπ' ἀριθ. 666)1968 γνωμοδότησιν τοῦ Συμβουλίου Δημοσίων Ἔργων, Τμήμα Μελετῶν, ὡς καὶ τὰς ὑπ' ἀριθ. 16)1967 καὶ 51)1967 πράξεις τοῦ Δημοτικοῦ Συμβουλίου Λαμίας προτάσει τοῦ Ἡμετέρου ἐπὶ τῶν Δημοσίων Ἔργων Ὑπουργοῦ, ἀπεφασίσαμεν καὶ διατάσσομεν:

Ἄρθρον μόνον.

Ἐγκρίνεται ἡ τροποποίησις τοῦ ρυμοτομικοῦ σχεδίου Λα-

μίας κατὰ τὴν ὁδὸν Ἡσιόδου ὡς ἐμφαίνεται εἰς τὸ ὑπὸ τοῦ Γενικοῦ Διευθυντοῦ Δημοσίων Ἔργων, τεθεωρημένον διὰ τῆς ὑπ' ἀριθ. Ε.22941)1968 πράξεως αὐτοῦ σχετικὸν πρωτότυπον δι' ἀρχαμμά, ὑπὸ κλίμακα 1:200, οὕτινος συνοπτικὸν ἀντίτυπον δημοσιεύεται κατωτέρω.

Εἰς τὸν αὐτὸν ἐπὶ τῶν Δημοσίων Ἔργων Ὑπουργόν, ἀνατίθεμεν τὴν δημοσίευσιν καὶ ἐκτέλεσιν τοῦ παρόντος Διατάγματος.

Ἐν Ἀθήναις τῇ 4 Ἰουλίου 1968

Ἐν Ὄνόματι τοῦ Βασιλέως

**Ο ΑΝΤΙΒΑΣΙΛΕΥΣ
ΓΕΩΡΓΙΟΣ ΖΩΗΤΑΚΗΣ**

Ο ΕΓΓΙ ΤΩΝ ΔΗΜΟΣΙΩΝ ΕΡΓΩΝ ΥΠΟΥΡΓΟΣ
Κ. ΠΑΠΑΔΗΜΗΤΡΙΟΥ

