

ΕΦΗΜΕΡΙΣ ΤΗΣ ΚΥΒΕΡΝΗΣΕΩΣ

ΤΟΥ ΒΑΣΙΛΕΙΟΥ ΤΗΣ ΕΛΛΑΔΟΣ

ΕΝ ΑΘΗΝΑΙΣ
ΤΗ 7 ΣΕΠΤΕΜΒΡΙΟΥ 1968

ΤΕΥΧΟΣ ΤΕΤΑΡΤΟΝ

ΑΡΙΘΜΟΣ ΦΥΛΛΟΥ
163

ΠΕΡΙΕΧΟΜΕΝΑ

ΑΠΑΛΛΟΤΡΙΩΣΕΙΣ

ΑΠΟΦΑΣΕΙΣ

Περὶ μερικῆς ἀνακλήσεως τῆς δυνάμει τῆς ὑπ' ἀριθ. 59612)1927 ἀποφάσεως τῶν Ὑπουργῶν Γεωργίας, Ὑγιεινῆς Προνοίας καὶ Ἀντιλήψεως (ΦΕΚ 41)1927 τ. Β') κηρυχθείσης ἀναγκαστικῆς ἀπαλλοτριώσεως διὰ τὴν ἀστικήν ἀποκατάστασιν προσφύγων εἰς συνοικισμὸν Τουρκοβουνίων. 1

ΠΟΛΕΟΔΟΜΙΑ

ΑΠΟΦΑΣΕΙΣ

Περὶ ἄρσεως τῆς ἀσυμφωνίας ἐπὶ τμήματος τῆς ὁδοῦ Βύρωνος Πατρῶν. 2
Περὶ ἐγκρίσεως τροποποιήσεως ρυμοτομικοῦ σχεδίου Κομοπόλεως Φερρών. 3
Περὶ τροποποιήσεως τοῦ ρυμοτομικοῦ σχεδίου Ἀταλάντης. 4

ΑΠΑΛΛΟΤΡΙΩΣΕΙΣ

ΑΠΟΦΑΣΕΙΣ

Ἀριθ. Υ. 1205)6455 (1)

Περὶ μερικῆς ἀνακλήσεως τῆς δυνάμει τῆς ὑπ' ἀριθ. 59612) 1927 ἀποφάσεως τῶν Ὑπουργῶν Γεωργίας, Ὑγιεινῆς Προνοίας καὶ Ἀντιλήψεως (ΦΕΚ 41)1927 τ. Β') κηρυχθείσης ἀναγκαστικῆς ἀπαλλοτριώσεως διὰ τὴν ἀστικήν ἀποκατάστασιν προσφύγων εἰς συνοικισμὸν Τουρκοβουνίων.

ΟΙ ΥΠΟΥΡΓΟΙ

ΟΙΚΟΝΟΜΙΚΩΝ ΚΑΙ ΚΟΙΝΩΝΙΚΗΣ ΠΡΟΝΟΙΑΣ

Ἐχόντες ὑπ' ὄψιν: 1) Τὸ ἄρθρον 119 τοῦ Συντάγματος τοῦ 1927. 2) Τὰς διατάξεις τῶν ἁρθρῶν 1 καὶ 2 τοῦ Α. Ν. 1731)1939 «περὶ ἀναγκαστικῶν ἀπαλλοτριώσεων», ὡς οὗτος ἐκωδικοποιήθη διὰ τοῦ ἀπὸ 29)30.4.53 Β. Δ)τος καὶ ἐτροποποιήθη μεταγενεστέρως. 3) Τὴν ὑπ' ἀριθ. 4685)24.6.1968 γνωμοδότησιν τοῦ παρὰ τῶ Ὑπουργεῖο Κοινωνικῆς Προνοίας Κεντρικοῦ Συμβουλίου Στεγάζεως. 4) Τὸ ὑπ' ἀριθ. Δ. 5)15209)603)24-7-68 ἔγγραφον τοῦ Ὑπουργεῖο Κοινωνικῆς Προνοίας, ἀποφασίζομεν:

Ἀνακαλοῦμεν ἐν μέρει τὴν κηρυχθείσαν δυνάμει τῆς ὑπ' ἀριθ. 59612)1927 ἀποφάσεως τῶν Ὑπουργῶν Γεωργίας καὶ Ὑγιεινῆς Προνοίας καὶ Ἀντιλήψεως ἀναγκαστικὴν ἀπαλλοτριώσιν διὰ τὴν ἀστικήν ἀποκατάστασιν προσφύγων εἰς τὸν συνοικισμὸν Τουρκοβουνίων καὶ δὴ ὡς πρὸς ἕκτασιν 136 μ.2, ἔμφανισμένην εἰς τὸ ὑπ' ἀριθ. 2748)1940 διάγραμμα τῆς Δ)σεως Τεχνικῶν Ὑπηρεσιῶν τοῦ Ὑπουργεῖο Κοινωνικῆς

Προνοίας δι' ἐρυθρᾶς γραμμοσκιᾶς καὶ ὑπὸ τὰ στοιχεῖα Α, Β, Γ, Δ. Α μετ' ἐπεξηγηματικῆς σημειώσεως (ὑπόμνημα ἀπὸ 1-6-64 τοῦ Μηχανικοῦ Λ. Καίτη φερρομένην ὡς ἀνήκουσαν εἰς τὴν Πολυτίμην συζ. Βασ. Ματάκια.

Ἡ παρούσα δημοσιευθήτω διὰ τῆς Ἐφημερίδος τῆς Κυβερνήσεως.

Ἐν Ἀθήναις τῇ 26 Αὐγούστου 1968

ΟΙ ΥΠΟΥΡΓΟΙ

ΕΠΙ ΤΩΝ ΟΙΚΟΝΟΜΙΚΩΝ ΥΦΥΠΟΥΡΓΟΣ ΕΠΙ ΤΗΣ ΚΟΙΝΩΝ. ΠΡΟΝΟΙΑΣ
ΝΙΚ. ΣΙΩΡΗΣ ΛΟΥΚ. ΠΑΤΡΑΣ

ΠΟΛΕΟΔΟΜΙΑ

ΑΠΟΦΑΣΕΙΣ

Ἀριθ. 51961

(2)

Περὶ ἄρσεως τῆς ἀσυμφωνίας ἐπὶ τμήματος τῆς ὁδοῦ Βύρωνος Πατρῶν.

Ο ΝΟΜΑΡΧΗΣ ΑΧΑΪΑΣ

Ἐχόντες ὑπ' ὄψιν:

1) Τὰς διατάξεις τοῦ ἀπὸ 18.10.1925 Δ)τος περὶ τρόπου διορθώσεως ἀσυμφωνιῶν κλπ.

2) Τὰς διατάξεις τοῦ ἀπὸ 27.6.1958 Δ)τος περὶ καταργήσεως κλπ. Συμβουλίων καὶ ἐπιτροπῶν παρὰ ταῖς Νομαρχίας ἀρμοδιότητος τοῦ Ὑπουργεῖο Δημ. Ἔργων καὶ Ἐπιτελικῶν.


3) Τὴν ὑπ' ἀριθ. 776)68 ἀναφορὰν τῆς Δ)σεως ΤΥΝ Ἀχαΐας.


4) Τὸ ὑπ' ἀριθ. 6490)58 ἔγγραφον τοῦ Δήμου Πατρέων πρὸς τὴν Δ)σιν ΤΥΝ Ἀχαΐας καὶ ἐπειδὴ ἐξηκριθῆκε ὑπὸ τῆς ὑπηρεσίας τοῦ Γραφείου Πολεοδομίας ἀσυμφωνία μεταξὺ τοῦ ἐγκριμένου καὶ τῆς ἐπὶ τοῦ ἐδάφους μορφωθείσης καταστάσεως. Ἐπειδὴ οὐδεὶς τρόπος ὑφίσταται καθορισμοῦ τῶν οἰκοδομικῶν γραμμῶν ἐπὶ τοῦ ἐδάφους ὡς ὑπὸ τοῦ ἐγκριμένου σχεδίου προβλέπεται καὶ ἐπειδὴ αἱ ἐκατέρωθεν οἰκοδομικαὶ γραμμαὶ τοῦ τμήματος τῆς ὁδοῦ Βύρωνος τοῦ μεταξὺ τῶν ὁδῶν Λύκωγος καὶ Β. Ἡπείρου ἔχουσι οἰκοδομικῶς μορφωθῆ καὶ τέλος ἐπειδὴ ἡ προτεινομένη διόρθωσις δὲν μεταβάλλει τὴν γενικὴν διάταξιν τοῦ ἐγκριμένου σχεδίου καὶ οὐδεμία οἰκοδομὴ ρυμομεῖται, ἀποφασίζομεν:

Ἄφροντες τὴν διαπισθωθεῖσαν ἀσυμφωνίαν ἐπὶ τοῦ ὡς ἄνω τμήματος τῆς ὁδοῦ Βύρωνος, καθορίζομεν τὰς οἰκοδομικὰς γραμμάς ὡς ἐν τῷ συντημένῳ τοπογραφικῷ διαγράμματι, τεθωρημένον ὑπὸ τοῦ Δ)του ΤΥΝΑ δι' ἐρυθρᾶς μελάνης, σημειοῦνται.

Ἐν Πάτραις τῇ 26 Ἰουλίου 1968

Ὁ Νομάρχης καὶ ἀ. α.
ΝΙΚ. ΚΑΡΑΓΙΑΝΝΗΣ

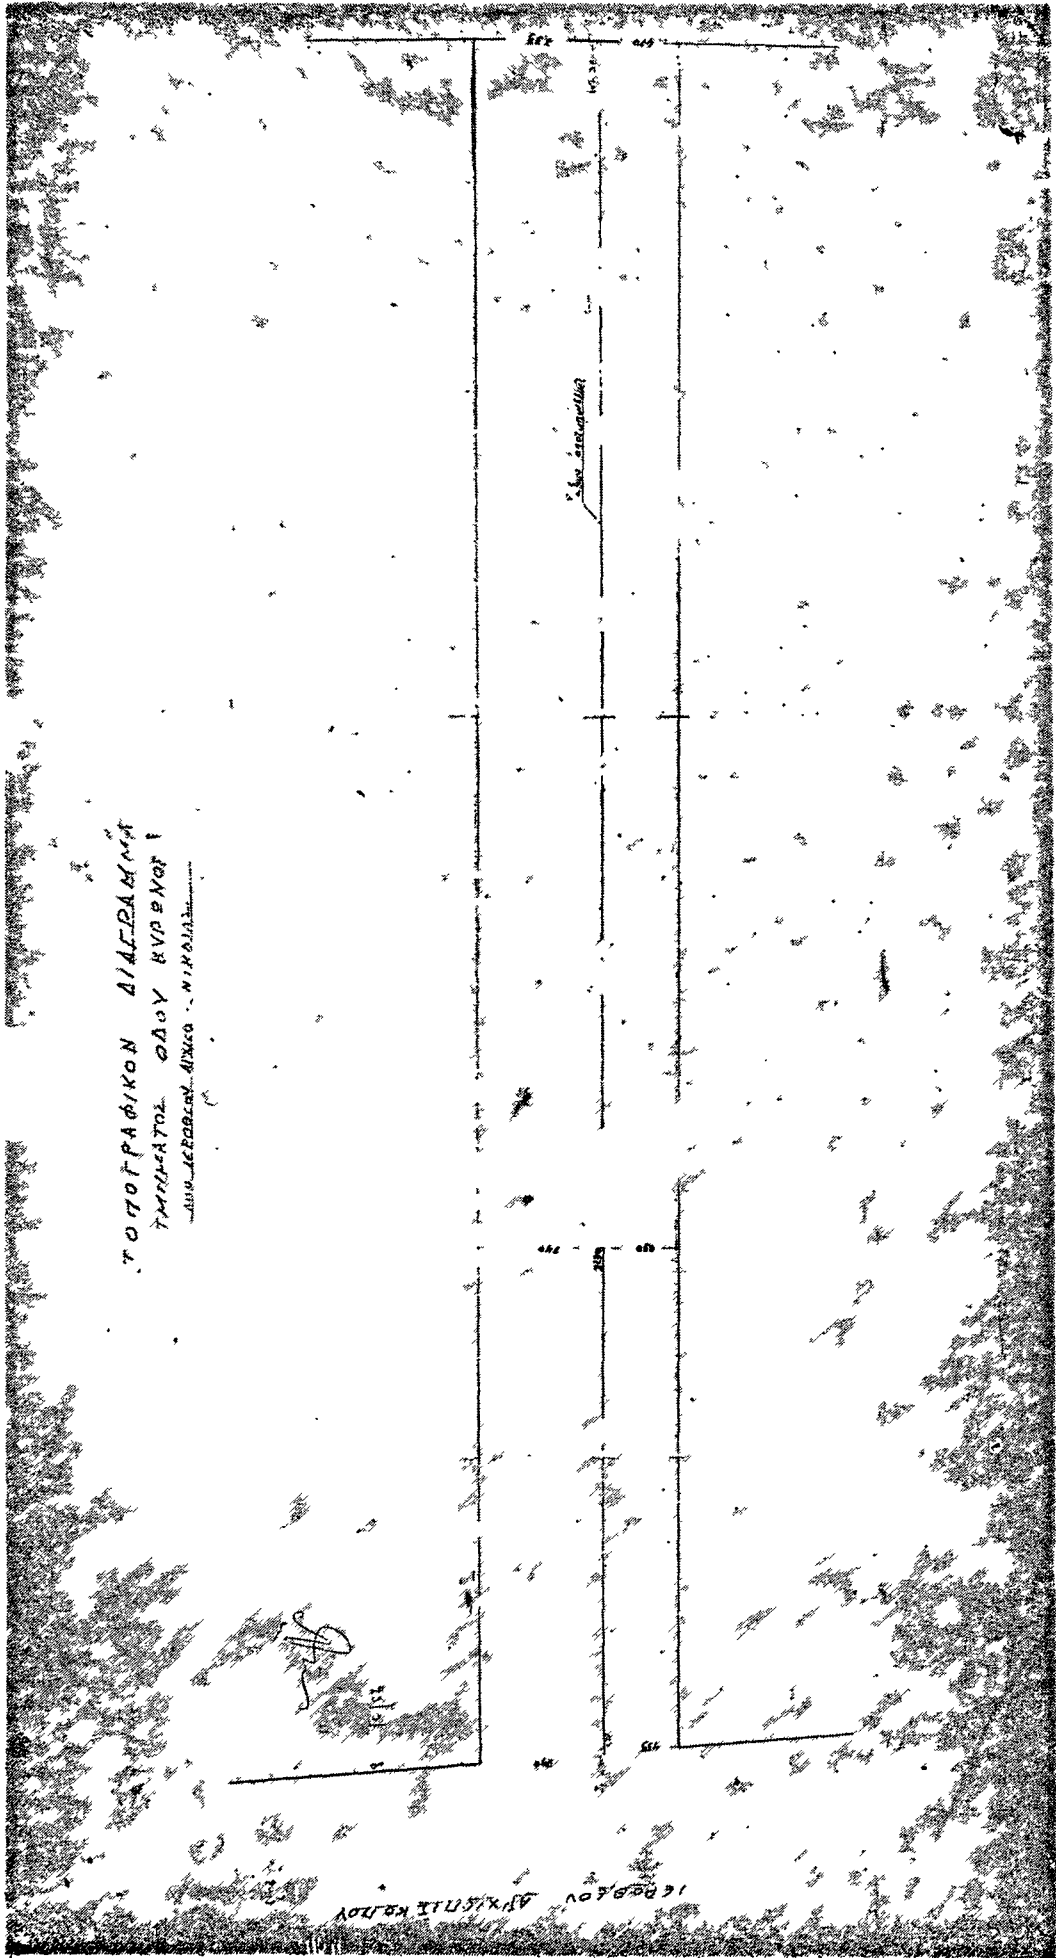

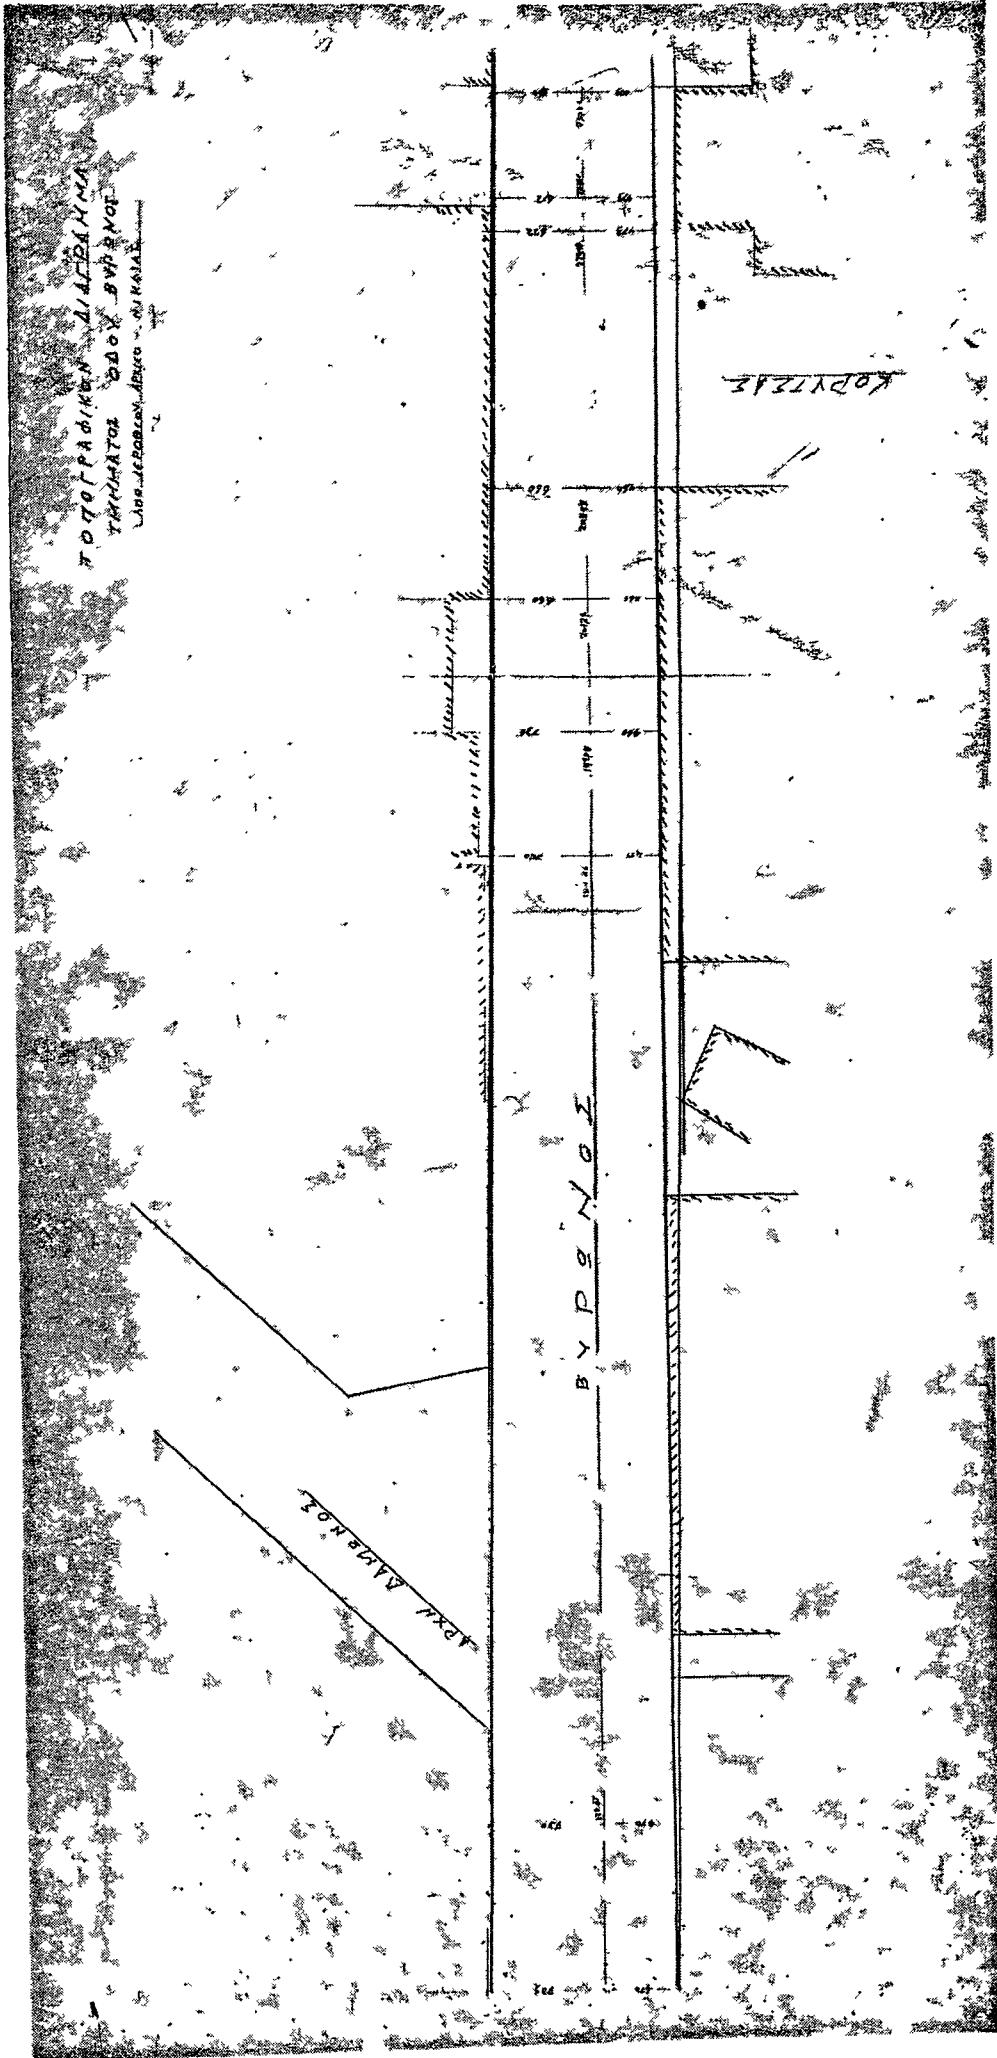

Άριθ. 32829

(3)

Περὶ ἐγκρίσεως τροποποιήσεως ρυμοτομικοῦ σχεδίου Κωμοπόλεως Φερρών.

Ο ΝΟΜΑΡΧΗΣ ΕΒΡΟΥ

Ἐχόντες ὑπ' ὄψει

2) Τὰς διατάξεις τοῦ ἀπὸ 17 Ἰουλίου 1923 Ν. Δ)τος «περὶ σχεδίων πόλεων».

2) Τὸν Α. Ν. 314)68 περὶ παροχῆς εἰς τὸν Ὑπουργὸν Βαρείου Ἑλλάδος καὶ τοὺς Νομάρχας. ἀρμοδιότητος ἐπὶ θεμάτων ἐγκρίσεως, ἐπεκτάσεως ἢ τροποποιήσεως σχεδίων πόλεων καὶ Κωμῶν.

3) Ἰδόντες τὴν ὑπ' ἀριθ. 92)17.6.68 γνωμοδότησιν τοῦ Περ)κοῦ Συμβουλίου Δημοσίων Ἔργων VIII Περ)κῆς Δ)νσεως Δημοσίων Ἔργων (τμήμα Νομοῦ Ἐβρου) ὡς καὶ τὴν

ὑπ' ἀριθ. 8)6.10.64 πράξιν τοῦ Κοινοτικοῦ Συμβουλίου Φερρών.

4) Τὸ ἀπὸ 14 Σεπτεμβρίου 1963 Β. Δ)γμα (ΦΕΚ 163 τ. Δ') δι' ἧς ἐνεκρίθη τὸ ρυμοτομικὸν σχέδιον κωμοπόλεως Φερρών), ἀποφασίζομεν:

Ἐγκρίνομεν τὴν τροποποίησιν τοῦ ρυμοτομικοῦ σχεδίου κωμοπόλεως Φερρών διὰ τοῦ χαρακτηρισμοῦ τοῦ οἰκονομικοῦ τετραγώνου ἐνθα ὑφίσταται τὸ Β' δημ. σχολεῖον Φερρών εἰς χώρον διδακτηρίου ὡς ἐμφάνηται τό, ὑπὸ τοῦ Δ)ντοῦ Τεχνικῶν Ὑπηρεσιῶν Ν. Ἐβρου, θεωρημένον ἀπὸ 2.6.1968 σχετικὸν πρωτότυπον διάγραμμα Φερρών.

Ἡ παρούσα δημοσιευθῆτω εἰς τὴν Ἐφημερίδα τῆς Κυβερνήσεως.

Ἐν Ἀλεξανδρουπόλει τῇ 24 Ἰουλίου 1968

Ὁ Νομάρχης
Ι. ΣΑΜΠΑΤΑΚΑΚΗΣ



Αριθ. Τ. 5246)9378

4

Περὶ τροποποιήσεως τοῦ ρυμοτομικοῦ σχεδίου Ἀταλάντης.

Ο ΝΟΜΑΡΧΗΣ ΦΘΙΩΤΙΔΟΣ

"Έχοντες ὑπ' ὄψει:

1. Τὸν ὑπ' ἀριθ. 314)1968 Α Ν. (περὶ παραγωγῆς εἰς τὴν Ἰπποβοῦν Β. Ἑλλάδος καὶ τοὺς Νομάρχας, ἀρμοδίου ὄψεως ἐπὶ θεμάτων ἐγκρίσεως, ἐπεκτάσεως σχεδίων πόλεως καὶ κωμῶν).

2. Τὰς διατάξεις τοῦ ἀπὸ 17.7.1929 Ν.Δ. «περὶ σχεδίων πόλεως κλπ.» ὡς μεταγενεστέρως ἐτροποποιήθησαν καὶ συμπληρώθησαν.

3. Τὴν ὑπ' ἀριθ. 15 159 1968 ἀπόφασιν τοῦ Δημοτικοῦ Συμβουλίου Ἀταλάντης.

4. Τὴν ὑπ' ἀριθ. 8)1968 γνωμοδότησιν τοῦ Περιφερειακοῦ Συμβουλίου Δημ. Ἔργων τμήματος Νομοῦ Φθιώτιδος.

5. Τὸ ἀπὸ 26.1.1954 Β.Δ., δι' ἣς ἐνεκρίθη τὸ ρυμοτομικὸν σχέδιον Ἀταλάντης, ἀποφασίζομεν:

Ἐγκρίνομεν τὴν τροποποίησιν τοῦ ρυμοτομικοῦ σχεδίου Ἀταλάντης παρὰ τὴν Κεντρικὴν Πλατεῖαν αὐτῆς, ὡς ἐμφαίνεται εἰς τὸ ὑπὸ τοῦ Δ)ντοῦ Τεχν. Ἰπποβοῦν Ν. Φθιώτιδος, τεθεωρημένον διάγραμμα τῶ συνοδεύοντι τὴν παρούσαν ὑπὸ κλίμακα 1:500.

Ἡ παρούσα δημοσιευθῆτω εἰς τὴν Ἐφημερίδα τῆς Κυβερνήσεως.

Ἐν Ἀχαΐᾳ τῇ 12 Αὐγούστου 1968

Ὁ Νομάρχης
ΣΤ. ΔΕΡΜΙΤΖΑΚΗΣ

