



# ΕΦΗΜΕΡΙΣ ΤΗΣ ΚΥΒΕΡΝΗΣΕΩΣ

## ΤΟΥ ΒΑΣΙΛΕΙΟΥ ΤΗΣ ΕΛΛΑΔΟΣ

ΕΝ ΑΘΗΝΑΙΣ  
ΤΗ 18 ΝΟΕΜΒΡΙΟΥ 1968

ΤΕΥΧΟΣ ΤΕΤΑΡΤΟΝ

ΑΡΙΘΜΟΣ ΦΥΛΛΟΥ  
221

### ΠΕΡΙΕΧΟΜΕΝΑ

#### ΑΠΑΛΛΟΤΡΙΩΣΕΙΣ

##### ΑΠΟΦΑΣΕΙΣ

Περί συμπληρωματικής αναγκαστικής απαλλοτριώσεως κτημάτων πρὸς κατασκευὴν τῆς Ἐθνικῆς ὁδοῦ Ἀθηνῶν — Κορίνθου Τμήμα Κινέττα — Καλαμάκι. . . . . 1

##### ΔΙΚΑΣΤΙΚΑ

Περί καθορισμοῦ τῆς καταβλητέας ἀποζημιώσεως ἀναγκαστικῶς ἀπαλλοτριωθέντων ἀκινήτων ἐν Ρόδῳ. . . . . 2

##### ΑΝΑΚΟΙΝΩΣΕΙΣ

Περί εἰδοποιήσεως τῆς γενομένης παρακαταθέσεως τοῦ ποσοῦ τῆς ἀποζημιώσεως κτημάτων ἀπαλλοτριωθέντων πρὸς διάνοξιν τῆς ὁδοῦ Φακωδιανῶν — Προφήτη Ἡλία (πρὸς Ἅγιον Ματθαῖον). . . . . 3

Περί εἰδοποιήσεως τῆς γενομένης παρακαταθέσεως τοῦ ποσοῦ τῆς ἀποζημιώσεως κτημάτων ἀπαλλοτριωθέντων πρὸς κατασκευὴν τοῦ ἀρδευτικῆς καὶ ἀποστραγγιστικῆς δικτύου περιοχῆς Ἐρμηονησίου — Καρυῶν πεδιάδος Νέστου. . . . . 4

Περί εἰδοποιήσεως τῆς γενομένης παρακαταθέσεως τοῦ ποσοῦ τῆς ἀποζημιώσεως κτημάτων ἀπαλλοτριωθέντων πρὸς διάνοξιν τῆς Ἐθνικῆς ὁδοῦ Κορίνθου — Πατρῶν (δευτερεύουσαι καὶ παρ)λοι ὁδοὶ τμήματος Κορίνθου Κιάτου ἀποκατάστασις καὶ σύνδεσις τῶν ἀγροτ. ὁδῶν κλπ.). . . . . 5

Περί εἰδοποιήσεως τῆς γενομένης παρακαταθέσεως τοῦ ποσοῦ τῆς ἀποζημιώσεως κτημάτων ἀπαλλοτριωθέντων πρὸς διάνοξιν τῆς Ἐπαρχιακῆς ὁδοῦ Νεροκούρου — Μαλάξης — Κοντοπούλων — Γέρω Λάκκου — Παναγιᾶς — Βαντέ. . . . . 6

Περί εἰδοποιήσεως τῆς γενομένης παρακαταθέσεως τοῦ ποσοῦ τῆς ἀποζημιώσεως κτημάτων ἀπαλλοτριωθέντων πρὸς κατασκευὴν ἀρδευτικῆς καὶ ἀποστραγγιστικῆς δικτύου Λεκάνης Ἰωαννίνων (ρυθμιστῆς στάθμης Α. Παμβώτιδος καὶ Ὑδροληψία ἐκ τῆς Α. Παμβώτιδος Ζώνης Β'). . . . . 7

Περί εἰδοποιήσεως τῆς γενομένης παρακαταθέσεως τοῦ ποσοῦ τῆς ἀποζημιώσεως κτημάτων ἀπαλλοτριωθέντων πρὸς κατασκευὴν τῆς ἐκτροπῆς τοῦ χειμάρρου Λουτροῦ Ἐβρου. . . . . 8.

#### ΠΟΛΕΟΔΟΜΙΑ

##### ΑΠΟΦΑΣΕΙΣ

Περί ἐγκρίσεως τοῦ ρυμοτομικοῦ σχεδίου νέου Οἰκισμοῦ παρὰ τὸν Ἅγιον Γεώργιον Ρίου Πατρῶν. . . . . 9

#### ΑΝΑΚΟΙΝΩΣΕΙΣ

Περί εἰδοποιήσεως τῆς γενομένης συμπληρωματικῆς καταθέσεως τῆς ἀποζημιώσεως ἀκινήτων ρυμοτομουμένων ἐκ τῆς ἐφαρμογῆς τοῦ ἐγκριμένου σχεδίου ἐπὶ τῆς ὁδοῦ προσπελάσεως Ἀερολιμένος Ἑλληνικοῦ. . . . . 10

Περί εἰδοποιήσεως τῆς γενομένης καταθέσεως τῆς ἀποζημιώσεως ἀκινήτων ἀπαλλοτριωμένων πρὸς διάνοξιν τῶν παραπλεύρων ὁδῶν τῆς Ἐθνικῆς ὁδοῦ Ἀθηνῶν—Λαμίας εἰς Ν. Φιλαδέλφειαν Ἀττικῆς. . . . . 11

Περί εἰδοποιήσεως τῆς γενομένης παρακαταθέσεως ἀποζημιώσεως ἐξ ἀναγκαστικῆς ἀπαλλοτριώσεως ἀκινήτων ὑπὲρ τοῦ Δήμου Σπαρτιατῶν. . . . . 12

Περί εἰδοποιήσεως τῆς γενομένης καταθέσεως ὀφειλομένης (συμπληρωματικῆς) ἀποζημιώσεως ἐξ ἀπαλλοτριώσεως ἀκινήτων κειμένων εἰς Λιμένα Ἡρακλέους (Κερασινίου). . . . . 13

#### ΑΠΑΛΛΟΤΡΙΩΣΕΙΣ

##### ΑΠΟΦΑΣΕΙΣ

Ἀριθ. Δ. 10755

(1)

Περί συμπληρωματικῆς ἀναγκαστικῆς ἀπαλλοτριώσεως κτημάτων πρὸς κατασκευὴν τῆς Ἐθνικῆς ὁδοῦ Ἀθηνῶν—Κορίνθου Τμήμα Κινέττα—Καλαμάκι.

##### ΟΙ ΥΠΟΥΡΓΟΙ

#### ΟΙΚΟΝΟΜΙΚΩΝ ΚΑΙ ΔΗΜΟΣΙΩΝ ἜΡΓΩΝ

Ἐχοντας ὑπ' ὄψιν: 1) Τὰς διατάξεις τοῦ Α.Ν. 1731)39 «περὶ ἀναγκ. ἀπαλλοτριώσεων», ὡς οὗτος ἐκωδικοποιήθη διὰ τοῦ ἀπὸ 29)30.4.53 Β. Δ)τος καὶ ἐτροποποιήθη διὰ τοῦ Ν. Δ)τος 3979)59, 2) τὰς διατάξεις τοῦ ἀρ. 23 τοῦ ἀπὸ 25.11.1929 Διατάγματος «περὶ κωδικοποιήσεως τῶν περὶ κατασκευῆς καὶ συντηρήσεως ὁδῶν κειμένων διατάξεων» καὶ 3) τὸ ὑπ' ἀριθ. Α.84873)4656)5.9.68 ἔγγραφο τοῦ Ὑπουργείου Δημοσίων Ἔργων, ἀποφασίζομεν:

Κηρύτσομεν ἀναγκαστικῶς ἀπαλλοτριώσαν, λέγω δημοσίας ὠφελείας, ἤτοι πρὸς κατασκευὴν τῆς Ἐθνικῆς ὁδοῦ Ἀθηνῶν—Κορίνθου Τμήμα Κινέττα—Καλαμάκι (γ.δ. 0+400 οἰκία Χρ. Παπισᾶ) ἕκτασιν συνολικῆς ἐμβαδοῦ μ2 200 ὡς α' τῆ εἰκονίζεται εἰς τὸ 12.8.68 ὑπὸ κλίμακα 1:500, κτηματολογικὸν δι' ἀγράμμα καὶ τὸν ἐπ' αὐτῷ κτηματολογικὸν πίνακα τοῦ Μηχανικοῦ Π. Βαυλιουρή, δεόντως πεδωρωμένον τὴν 14.8.68 ὑπὸ τοῦ Πρεσβυταμένου τοῦ 1ου Γ.Ε.Κ.Ο. Νομομηχανικοῦ Παν. Ἀρνιώτη.

Ἐπὶ τῆς ὡς ἄνω ἐκτάσεως προβάλλει δικαίωμα κυριότητος ἔ Χρήστος Δ. Παστάς.

Ἡ ἀπαλλακτρίωσις αὐτῆ κηρύσσεται ὑπὲρ καὶ δαπάναις τοῦ Διαιτητοῦ.

Ἡ παρῶσα δημοσιευθῆτω διὰ τῆς Ἐφημερίδος τῆς Κυβερνήσεως.

Ἐν Ἀθήναις τῆ 31 Ὀκτωβρίου 1968

ΟΙ ΥΠΟΥΡΓΟΙ

ΕΠΙ ΤΩΝ ΟΙΚΟΝΟΜΙΚΩΝ ΕΠΙ ΤΩΝ ΔΗΜΟΣΙΩΝ ἜΡΓΩΝ  
ΑΔΑΜ. ΑΝΔΡΟΥΤΣΟΠΟΥΛΟΣ Κ. ΠΑΠΑΔΗΜΗΤΡΙΟΥ

**ΔΙΚΑΣΤΙΚΑ**

(2)

Περὶ καθορισμοῦ τῆς καταβλητέας ἀποζημιώσεως ἀναγκαστικῶς ἀπαλλοτριωθέντων ἀκινήτων ἐν Ρόδῳ.

Περίληψις

τῆς ὑπ' ἀριθ. 57)1968 ἀποφάσεως τοῦ Ἐφετείου Δωδεκανήσου.

Ἐνάγουσα—ἐκκαλοῦσα: Ἡ ἐν Ρόδῳ, ἐπὶ τῆς ὁδοῦ Καποδιστριαίου ἀριθ. 59 ἐδρεύουσα ἀνώνυμος εἰσαγωγή ὑπὸ τὴν ἐπωνυμίαν «Ἀνώνυμος Γεωργικὴ καὶ Βιομηχανικὴ Ἐταιρεία Ρόδου «Κ.Α.Ι.Ρ.» νομίμως ἐκπροσωπούμενη—Ἰδιοκτήτρια—

Ἐναγόμενον—ἐφεσίβλητον: Τὸ Ἑλληνικὸν Δημόσιον, νομίμως ἐκπροσωπούμενον ὑπὸ τοῦ ἐπὶ τῶν Οἰκονομικῶν Ἐργῶν, κατοικοεδρεύοντος ἐν Ἀθήναις.

Διὰ τὰ ὑποκείμενα

Δικάζον ἐπὶ τῆς αἰτήσεως τῆς ἐκκαλοῦσης.

Καθορίζει τὴν καταβλητέαν κατὰ στρέμμα τῶν ἐν τῷ διατακτικῷ τῆς ἐκκαλοῦμένης ἀποφάσεως (614)1962 ἀναγραφόμενων κτημάτων ἀποζημιώσιν τῶν ἀναγκαστικῶς ἀπαλλοτριωθέντων ἀκινήτων διὰ τῆς ὑπ' ἀριθ. 50562)1954 ἀποφάσεως τοῦ Ἐπιτροπῆς Ἀπαλλοτριώσεων Ρόδου, τῶν φερομένων ὡς ἀνηκόντων εἰς τὴν ἐκκαλοῦσαν, εἰς μεταλλικὰς δραχμὰς: α) 51 διὰ τοὺς κήπους, β) 30 διὰ τοὺς ἀγρούς Α' κατηγορίας, γ) 20, διὰ τοὺς ἀγρούς Β' κατηγορίας, δ) 9 διὰ τοὺς ἀγρούς Γ' κατηγορίας, ε) 3,5 διὰ τοὺς ἀγρούς ἀγρούς, στ) διὰ τὰ ἐλαιόδενδρα εἰς μεταλλικὰς δραχμὰς 14 Α' κατηγορίας καὶ ζ) 8,5 δι' ἕκαστον Β' κατηγορίας.

Συμφερίζει τὴν δικαστικὴν δαπάνην ἀμοιτέρων τῶν βαθμῶν.

Ἐκρίθη καὶ ἀπεφασίσθη ἐν Ρόδῳ τῆ 8 Ἰουλίου 1968 καὶ ἐδημοσιεύθη ἐπ' ἀεροατηρίῳ τῆ 10 Ἰουλίου 1968.

Ὁ Πρόεδρος Ἡ Γραμματεὺς  
ΠΑΝ ΜΠΕΛΜΠΑΣ ΑΝΑΣΤ. ΘΩΜΑΪΔΟΥ

Ὅτι ἀκριβῆς περίληψις

Ἐν Ρόδῳ τῆ 8 Νοεμβρίου 1968

Ὁ πληρεξούσιος τῆς ἐναγούσης δικηγόρος

(ὑπογραφή)

(Ἀριθ. τριπλ. Ταμ. Ν. Φαλήρου 41208)14.11.1968).

**ΑΝΑΚΟΙΝΩΣΕΙΣ**

Ἀριθ. Α. 105342)11355 (3)

Περὶ εἰδοποιήσεως τῆς γενομένης παρακαταθέσεως τοῦ ποσοῦ τῆς ἀποζημιώσεως κτημάτων ἀπαλλοτριωθέντων πρὸς διάνοξιν τῆς ὁδοῦ Φακωδιανῶν—Προφήτῃ Ἡλία (πρὸς Ἅγιον Ματθαῖον).

**Ο ΥΠΟΥΡΓΟΣ ΤΩΝ ΔΗΜΟΣΙΩΝ ἜΡΓΩΝ**

Ἐχοντες ὑπ' ὄψει τὰ ἀρθρα 7 καὶ 24 τοῦ ὑπ' ἀριθ. 1731) 1939 Α.Ν. «περὶ ἀναγκαστικῶν ἀπαλλοτριώσεων» φέρομεν εἰς γνῶσιν τῶν κάτωθι ἀναφερομένων ἤτοι:

Τῶν κεκτημένων ἢ ἀξιούντων δικαιώματα κυριότητος ἐπὶ τῶν ἀκινήτων τῶν ἀπαλλοτριωθέντων δυνάμει τῆς ὑπ' ἀριθ. Δ.11797)6.2.1967 κοινῆς ἀποφάσεως τῶν Ἐπιτροπῶν Οἰκονομικῶν καὶ Δημοσίων Ἔργων (ΦΕΚ τ. Δ' 18)67) διὰ τὴν διάνοξιν τῆς ὁδοῦ Φακωδιανῶν—Προφήτῃ Ἡλία (πρὸς Ἅγιον Ματθαῖον), ὡς καὶ τῶν τυχόν ἐπὶ τῶν ἀκινήτων τούτων ἐγγεγραμμένων ἐνυποθήκων ἢ κατασχόντων δανειστῶν καὶ τρίτων ἐν γένει διεκδικητῶν ὅτι ἢ διὰ τῆς ὑπ' ἀριθ. 216)

1967 ἀποφάσεως τοῦ Προέδρου τῶν ἐν Χανίοις Πρωτοδικῶν καθορισθεῖσα προσωρινῶς ἀποζημιώσις τῶν ὡς ἄνω ἀκινήτων ἐμφαινόμενων εἰς τὸ ἀπὸ 20.1.1966 κτηματολογικὸν διάγραμμα καὶ πίνακα τοῦ Μηχαν. Γεωργ. Δρέττα παρακατετέθη εἰς τὸ Ταμεῖον Παρακαταθετῶν καὶ Δανείων Γραφ. Παρ)κῶν Α' Χανίων ἐκδοθέντος τοῦ ὑπ' ἀριθ. 6157)19.10.1968 γραμματικῶν παρακαταθήκης συνολικοῦ ποσοῦ δραχμῶν ἐνὸς ἑκατομμυρίου τριακοσίων τριάκοντα χιλιάδων (1.330.000).

Ἐν Ἀθήναις τῆ 6 Νοεμβρίου 1968

Ἐντολῇ Ἐπιτροπῆς

Ὁ Διευθυντῆς

ΑΛ. ΒΑΦΕΙΑΔΗΣ

Ἀριθ. Α. 106252)11547

(4)

Περὶ εἰδοποιήσεως τῆς γενομένης παρακαταθέσεως τοῦ ποσοῦ τῆς ἀποζημιώσεως κτημάτων ἀπαλλοτριωθέντων πρὸς κατασκευὴν τοῦ ἀρδευτικοῦ καὶ ἀποστραγγιστικοῦ δικτύου περιοχῆς Ἐρμιονησίου—Καρυῶν πεδιάδος Νέστου.

**Ο ΥΠΟΥΡΓΟΣ ΤΩΝ ΔΗΜΟΣΙΩΝ ἜΡΓΩΝ**

Ἐχοντες ὑπ' ὄψει τὰ ἀρθρα 7 καὶ 24 τοῦ ὑπ' ἀριθ. 1731) 1939 Α.Ν. «περὶ ἀναγκαστικῶν ἀπαλλοτριώσεων» φέρομεν εἰς γνῶσιν τῶν κάτωθι ἀναφερομένων ἤτοι:

Τῶν κεκτημένων ἢ ἀξιούντων δικαιώματα κυριότητος ἐπὶ τῶν ἀκινήτων τῶν ἀπαλλοτριωθέντων δυνάμει τῶν ὑπ' ἀριθ. Δ. 11085)7856)64 ΦΕΚ 4 Δ' καὶ Δ.2051)1249)8.3.1968 ΦΕΚ 53 Δ' ἀποφάσεως τῶν Ἐπιτροπῶν Οἰκονομικῶν καὶ Δημοσίων Ἔργων πρὸς κατασκευὴν τοῦ ἀρδευτικοῦ καὶ ἀποστραγγιστικοῦ δικτύου περιοχῆς Ἐρμιονησίου—Καρυῶν πεδιάδος Νέστου, ὡς καὶ τῶν τυχόν ἐπὶ τῶν ἀκινήτων τούτων ἐγγεγραμμένων ἐνυποθήκων ἢ κατασχόντων δανειστῶν καὶ τρίτων ἐν γένει διεκδικητῶν ὅτι ἢ διὰ τῆς ὑπ' ἀριθ. 123)68) ἀποφάσεως τοῦ Προέδρου Πρωτοδικῶν Καβάλας καθορισθεῖσα προσωρινῶς ἀποζημιώσις τῶν ὡς ἄνω ἀκινήτων ἐμφαινόμενων εἰς τὸ ἀπὸ 12.6.1964 κτηματολογικὸν διάγραμμα καὶ πίνακα τοῦ Μηχαν. Γ. Τικτοπούλου παρακατετέθη εἰς τὸ Ταμεῖον Παρακαταθετῶν καὶ Δανείων Γραφεῖον Παρ)κῶν Νέστου ἐκδοθέντος τοῦ ὑπ' ἀριθ. 8667)31.10.1968 γραμματικῶν παρακαταθήκης συνολικοῦ ποσοῦ δραχμῶν ἐνὸς ἑκατομμυρίου τριακοσίων εἰκοσι δύο χιλιάδων ἑξακοσίων πενήκοντα (1.322.650).

Ἐν Ἀθήναις τῆ 8 Νοεμβρίου 1968

Ἐντολῇ Ἐπιτροπῆς

Ὁ Διευθυντῆς

ΑΛ. ΒΑΦΕΙΑΔΗΣ

Ἀριθ. Α. 104349)11254

(5)

Περὶ εἰδοποιήσεως τῆς γενομένης παρακαταθέσεως τοῦ ποσοῦ τῆς ἀποζημιώσεως κτημάτων ἀπαλλοτριωθέντων πρὸς διάνοξιν τῆς Ἐθν. ὁδοῦ Κορίνθου—Πατρῶν (δευτερευοῦσαι καὶ παρ)λοι ὁδοὶ τμήματος Κορίνθου Κιάτου (ἀποκατάστασις καὶ σύνδεσις τῶν ἀγροτ. ὁδῶν κ.λ.π.).

**Ο ΥΠΟΥΡΓΟΣ ΤΩΝ ΔΗΜΟΣΙΩΝ ἜΡΓΩΝ**

Ἐχοντες ὑπ' ὄψει τὰ ἀρθρα 7 καὶ 24 τοῦ ὑπ' ἀριθ. 1731) 1939 Α.Ν. «περὶ ἀναγκαστικῶν ἀπαλλοτριώσεων», φέρομεν εἰς γνῶσιν τῶν κάτωθι ἀναφερομένων ἤτοι:

Τῶν κεκτημένων ἢ ἀξιούντων δικαιώματα κυριότητος ἐπὶ τῶν ἀκινήτων τῶν ἀπαλλοτριωθέντων δυνάμει τῆς ὑπ' ἀριθ. Δ.13040)5890)67 κοινῆς ἀποφάσεως τῶν Ἐπιτροπῶν Οἰκονομικῶν καὶ Δημοσίων Ἔργων (ΦΕΚ τ. Δ' 188)67) διὰ τὴν διάνοξιν τῆς Ἐθν. ὁδοῦ Κορίνθου—Πατρῶν (δευτερευοῦσαι καὶ παρ)λοι ὁδοὶ τμήματος Κορίνθου—Πατρῶν (ἀποκατάστασις καὶ σύνδεσις τῶν ἀγροτ. ὁδῶν λόγω διακοπῆς ὑπὸ τῆς νεοκατασκευασθείσης Ἐθν. ὁδοῦ καὶ ὑψομετρ. παραλλαγῶν), ὡς καὶ τῶν τυχόν ἐπὶ τῶν ἀκινήτων τούτων ἐγγεγραμμένων ἐνυποθήκων ἢ κατασχόντων δανειστῶν καὶ τρίτων ἐν γένει διεκδικητῶν ὅτι ἢ διὰ τῆς ὑπ' ἀριθ. 69)1968 ἀποφ.

ως του Ειρηνοδίκου Σικυώνος καθορισθείσα προσωρινώς αποζημιώσεις των ως άνω ακινήτων εμφανιζομένων εις τὸ ἀπὸ 13.3.1967 κτηματολογικὸν διάγραμμα καὶ πῖνακα τοῦ Μηχαν. Γ. Σακελλαρίδη παρακατετέθη εἰς τὸ Ταμεῖον Παρακαταθηκῶν καὶ Δανείων Γραφ. Παρ)κῶν Κορίνθου ἐκδοθέντος τοῦ ὑπ' ἀριθ. 7101)24.10.1968 γραμματίου παρακαταθήκης συνολικοῦ ποσοῦ δραχμῶν ἑπτακοσίων ὀκτώ χιλιάδων τετρακοσίων (708.400).

Ἐν Ἀθήναις τῇ 6 Νοεμβρίου 1968

Ἐντολῇ Ὑπουργοῦ  
Ὁ Διευθυντῆς  
ΑΛ. ΒΑΦΕΙΑΔΗΣ

Ἀριθ. Α. 103986)11221

(6)

Περὶ εἰδοποιήσεως τῆς γενομένης παρακαταθέσεως τοῦ ποσοῦ τῆς ἀποζημιώσεως κτημάτων ἀπαλλοτριωθέντων πρὸς διάνοξιν τῆς Ἐπαρχιακῆς ὁδοῦ Νεροκούρου—Μαλάξης—Κοντοπούλων—Γέρω Λάγκου—Παναγιᾶς—Βαντέ.

#### Ο ΥΠΟΥΡΓΟΣ ΤΩΝ ΔΗΜΟΣΙΩΝ ΕΡΓΩΝ

Ἐχοντες ὑπ' ὄψει τὰ ἄρθρα 7 καὶ 24 τοῦ ὑπ' ἀριθ. 1731)1939 Α.Ν. «περὶ ἀναγκαστικῶν ἀπαλλοτριώσεων» φέρομεν εἰς γνώσιν τῶν κάτωθι ἀναφερομένων ἤτοι:

Τῶν κεκτημένων ἢ ἀξιούτων δικαιώματα κυριότητος ἐπὶ τῶν ἀκινήτων τῶν ἀπαλλοτριωθέντων δυνάμει τῆς ὑπ' ἀριθ. 14722)3414)22.6.68 κοινῆς ἀποφάσεως τῶν Ὑπουργῶν Οἰκονομικῶν καὶ Δημοσίων Ἔργων (ΦΕΚ τ. Δ' 116)66) διὰ τὴν διάνοξιν τῆς Ἐπαρχιακῆς ὁδοῦ Νεροκούρου—Μαλάξης—Κοντοπούλων—Γέρω Λάγκου—Παναγιᾶς—Βαντέ, τμήμα Βαντέ—Παναγιᾶ, ὡς καὶ τῶν τυχόν ἐπὶ τῶν ἀκινήτων τούτων ἐγγεγραμμένων ἐνυποθήκων ἢ κατασχόντων δανειστῶν καὶ τρίτων ἐν γένει διεκδικητῶν ὅτι ἢ διὰ τῆς ὑπ' ἀριθ. 89)1967 ἀποφάσεως τοῦ Προέδρου τῶν ἐν Χανίοις Πρωτοδικῶν καθορισθείσα προσωρινῶς ἀποζημιώσεις τῶν ως ἀνω ἀκινήτων εμφανιζομένων εἰς τὸ ἀπὸ 21.3.1966 κτηματολογικὸν διάγραμμα καὶ πῖνακα τοῦ Μηχαν. Σταύρου Φθενάκη παρακατετέθη εἰς τὸ Ταμεῖον Παρακαταθηκῶν καὶ Δανείων Γραφ. Παρ)κῶν Α' Χανίων ἐκδοθέντος τοῦ ὑπ' ἀριθ. 6158)19.10.1968 γραμματίου παρακαταθήκης συνολικοῦ ποσοῦ δραχμῶν ἑξακοσίων ἑβδομήκοντα τριῶν χιλιάδων ἑνεακοσίων πεντήκοντα ἑβδμήκοντα (773.950).

Ἐν Ἀθήναις τῇ 6 Νοεμβρίου 1968

Ἐντολῇ Ὑπουργοῦ  
Ὁ Διευθυντῆς  
ΑΛ. ΒΑΦΕΙΑΔΗΣ

Ἀριθ. Α. 105338)11351

(7)

Περὶ εἰδοποιήσεως τῆς γενομένης παρακαταθέσεως τοῦ ποσοῦ τῆς ἀποζημιώσεως κτημάτων ἀπαλλοτριωθέντων πρὸς κατασκευὴν ἀρδευτικοῦ καὶ ἀποστραγγιστικοῦ δικτύου Λεωνόκης Ἰωαννίνων (ρυθμιστῆς στάθμης Α. Παμβώτιδος καὶ Ὑδροληψία ἐκ τῆς Α. Παμβώτιδος Ζώνης Β').

#### Ο ΥΠΟΥΡΓΟΣ ΤΩΝ ΔΗΜΟΣΙΩΝ ΕΡΓΩΝ

Ἐχοντες ὑπ' ὄψει τὰ ἄρθρα 7 καὶ 24 τοῦ ὑπ' ἀριθ. 1731)1939 Α.Ν. «περὶ ἀναγκαστικῶν ἀπαλλοτριώσεων» φέρομεν εἰς γνώσιν τῶν κάτωθι ἀναφερομένων ἤτοι:

Τῶν κεκτημένων ἢ ἀξιούτων δικαιώματα κυριότητος ἐπὶ τῶν ἀκινήτων τῶν ἀπαλλοτριωθέντων δυνάμει τῆς ὑπ' ἀριθ. 235)26.1.1962 κοινῆς ἀποφάσεως τῶν Ὑπουργῶν Οἰκονομικῶν καὶ Δημοσίων Ἔργων (ΦΕΚ τ. Δ' 13)62) διὰ τὴν κατασκευὴν τοῦ ἀρδευτικοῦ καὶ ἀποστραγγιστικοῦ δικτύου Λεωνόκης Ἰωαννίνων (ρυθμιστῆς στάθμης Α. Παμβώτιδος καὶ Ὑδροληψία ἐκ τῆς Α. Παμβώτιδος Ζώνης Β'), ὡς καὶ τῶν τυχόν ἐπὶ τῶν ἀκινήτων τούτων ἐγγεγραμμένων ἐνυποθήκων

ἢ κατασχόντων δανειστῶν καὶ τρίτων ἐν γένει διεκδικητῶν ὅτι ἢ διὰ τῶν ὑπ' ἀριθ. 284 καὶ 294)1968 ἀποφάσεων τοῦ Προέδρου Πρωτοδικῶν Ἰωαννίνων καθορισθείσα προσωρινῶς ἀποζημιώσεις τῶν ως ἀνω ἀκινήτων παρακατετέθη εἰς τὸ Ταμεῖον Παρακαταθηκῶν καὶ Δανείων ἐκδοθέντος τοῦ ὑπ' ἀριθ. 26470)16.10.1968 γραμματίου παρακαταθήκης συνολικοῦ ποσοῦ δραχμῶν τριακοσίων ἑβδομήκοντα ἑξ χιλιάδων τετρακοσίων ἑνετήκοντα (376.490).

Ἐν Ἀθήναις τῇ 5 Νοεμβρίου 1968

Ἐντολῇ Ὑπουργοῦ  
Ὁ Διευθυντῆς  
ΑΛ. ΒΑΦΕΙΑΔΗΣ

Ἀριθ. Α. 104458

(8)

Περὶ εἰδοποιήσεως τῆς γενομένης παρακαταθέσεως τοῦ ποσοῦ τῆς ἀποζημιώσεως κτημάτων ἀπαλλοτριωθέντων πρὸς κατασκευὴν τῆς ἐκτροπῆς τοῦ χειμάρρου Λουτροῦ Ἐβρου.

#### Ο ΥΠΟΥΡΓΟΣ ΤΩΝ ΔΗΜΟΣΙΩΝ ΕΡΓΩΝ

Ἐχοντες ὑπ' ὄψει τὰ ἄρθρα 7 καὶ 24 τοῦ ὑπ' ἀριθ. 1731)1939 Α.Ν. «περὶ ἀναγκαστικῶν ἀπαλλοτριώσεων» φέρομεν εἰς γνώσιν τῶν κάτωθι ἀναφερομένων ἤτοι:

Τῶν κεκτημένων ἢ ἀξιούτων δικαιώματα κυριότητος ἐπὶ τῶν ἀκινήτων τῶν ἀπαλλοτριωθέντων δυνάμει τῆς ὑπ' ἀριθ. Δ.407)412)27.1.65 κοινῆς ἀποφάσεως τῶν Ὑπουργῶν Οἰκονομικῶν καὶ Δημοσίων Ἔργων (ΦΕΚ τ. Δ' 22)65) διὰ τὴν κατασκευὴν τῆς ἐκτροπῆς τοῦ χειμάρρου Λουτροῦ Ἐβρου, ὡς καὶ τῶν τυχόν ἐπὶ τῶν ἀκινήτων τούτων ἐγγεγραμμένων ἐνυποθήκων ἢ κατασχόντων δανειστῶν καὶ τρίτων ἐν γένει διεκδικητῶν ὅτι ἢ διὰ τῶν ὑπ' ἀριθ. 4—14)1967 ἀποφάσεων τοῦ Προέδρου Πρωτοδικῶν Ἐβρου καθορισθείσα προσωρινῶς ἀποζημιώσεις τῶν ως ἀνω ἀκινήτων εμφανιζομένων εἰς τὸ ἀπὸ 10.12.64 θεωρηθὲν κτηματολογικὸν διάγραμμα καὶ πῖνακα τῆς ΚΤΕ—ΑΤΕ «ΔΟΜΙΚΗ» παρακατετέθη εἰς τὸ Ταμεῖον Παρακαταθηκῶν καὶ Δανείων ἐκδοθέντος τοῦ ὑπ' ἀριθ. 6105)21.10.1968 γραμματίου παρακαταθήκης συνολικοῦ ποσοῦ δραχμῶν τετρακοσίων τεσσαράκοντα ὀκτώ χιλιάδων ἑκατὸν δέκα (448.110).

Ἐν Ἀθήναις τῇ 5 Νοεμβρίου 1968

Ἐντολῇ Ὑπουργοῦ  
Ὁ Διευθυντῆς  
ΑΛ. ΒΑΦΕΙΑΔΗΣ

### ΠΟΛΕΟΔΟΜΙΑ

#### ΑΝΘΡΩΠΙΝΑ

Ἀριθ. 71394

(9)

Περὶ ἐγκρίσεως τοῦ ρυμοτομικοῦ σχεδίου νέου Οἰκισμού παρὰ τὸν Ἅγιον Γεώργιον Ρίου Πατρῶν.

#### Ο ΝΟΜΑΡΧΗΣ ΑΧΑΪΑΣ

Ἐχοντες ὑπ' ὄψει:

1) Τὰς διατάξεις τοῦ ἀρθρου 1 νόμου 3200)55 «περὶ διοικητικῆς ἀποκεντρώσεως» καὶ τὰς τοιαύτας τοῦ ἀπὸ 28.6.55 Β. Δ. περὶ ἐξαιρέσεως ἀπὸ τῆς ἀρμοδιότητος τῶν Νομαρχῶν ἀντικειμένων τινῶν ἀρμοδιότητος Ὑπουργείου Συγκοινωνιῶν καὶ Δημοσίων Ἔργων.

2) Τὰς περὶ ἐκτελέσεως τῶν Δημοσίων Ἔργων κειμένας διατάξεις, ὡς ἐτροποποιήθησαν διὰ τῶν ὑπ' ἀριθ. 896)62 καὶ 717 Β.Δ.

3) Τὰς διατάξεις τοῦ 863)60 Β. Διατάγματος περὶ διαρρύθμισεως τοῦ Ὑπουργείου Συγκοινωνιῶν καὶ Δημ. Ἔργων.

4) Τὸ ἄρθρον 3 τοῦ ὑπ' ἀριθ. 488)60 Β.Δ. καὶ τὴν ὑπ' ἀριθ. 87516)10.9.60 ἐγκύκλιον τοῦ Ὑπουργείου Ἐσωτερικῶν.

5) Τὸ ὑπ' ἀριθ. Α.Ν. 314)6.3.68 (ΦΕΚ 47Α')9.3.68) «περὶ παροχῆς εἰς τὸν Ὑπουργὸν Βορείου Ἑλλάδος καὶ τοὺς Νομάρχας, ἀρμοδιότητος ἐπὶ θεμάτων ἐγκρίσεως, ἐπεκτάσεως ἢ τροποποιήσεως σχεδίων πόλεων καὶ κωμῶν».

6) Τὰς διατάξεις τοῦ ἀπὸ 17 Ἰουλίου 1923 Ν.Δ. «περὶ σχεδίων πόλεων κλπ.», ὡς μεταγενεστέρως ἐτροποποιήθησαν καὶ συνεπληρώθησαν καὶ εἰδικώτερον τῶν ἄρθρων 3, 9 καὶ 70 αὐτοῦ.

7) Τὴν ὑπ' ἀριθ. 17)1968 πρᾶξιν τοῦ Κοιν. Συμβουλίου Ἀγίου Γεωργίου Ρίου.

8) Τὸ ὑπ' ἀριθ. 54908)5.9.68 ἔγγραφο τοῦ Διευθυντοῦ ΤΥΝΑ.

9) Τὴν ὑπ' ἀριθ. 22)3)5.9.1968 γνωμοδότησιν τοῦ Π.Σ. Δ.Ε. τμήμα Νομοῦ Ἀχαΐας, ἀποφασίζομεν:

Ἐγκρίνομεν τὸ ρυμοτομικὸν σχέδιον τοῦ Νέου Οἰκισμοῦ παρὰ τὸν Ἅγιον Γεώργιον Ρίου (Ἀχαΐας), ὡς ἐμφαίνεται εἰς τὸ ὑπὸ τοῦ Διευθυντοῦ ΤΥΝΑ τεθεωρημένον συνημμένον σχετικὸν πρωτότυπον διάγραμμα ὑπὸ κλίμακα 1:1000.

Κατὰ τὸ πρόσωπον τῶν οἰκοπέδων ὠκοδομημένων ἢ μὴ τῶν κειμένων ἐντὸς τοῦ ὡς ἄνω ἐγκεκριμένου σχεδίου ρυμοτομίας, ἐπιβάλλεται προκήπιον (πρασινὰ) πλάτους 3 μέτρων.

Τὰ ἐλάχιστα ὄρια ἐμβαδοῦ καὶ διαστάσεων τῶν οἰκοπέδων τῶν κειμένων ἐντὸς τοῦ διὰ τῆς παρούσης ἐγκρινομένου ρυμοτομικοῦ σχεδίου, καθορίζονται ὡς ἀκολούθως:

Τομεὺς Α'.

Ἐλάχιστον πρόσωπον (13) δέκα τρία μέτρα.

Ἐλάχιστον βάθος (18) δέκα ὀκτὼ μέτρα.

Ἐλάχιστον ἐμβαδὸν (400) τετρακόσια τετρ. μέτρα.

Τομεὺς Β': ἦτοι ὁ τῶν κατοικιῶν δημοσίων λειτουργῶν ὡς εἰς συνημμένον σχέδιον ὀρίζεται:

Τομεὺς Β'.

Ἐλάχιστον πρόσωπον (10) δέκα μέτρα.

Ἐλάχιστον βάθος (14) δέκα τέσσαρα μέτρα.

Ἐλάχιστον ἐμβαδὸν (200) διακόσια τετρ. μέτρα.


Τὸ μέγιστον ποσοστὸν καλύψεως τῶν οἰκοπέδων τῶν κειμένων ἐντὸς τοῦ διὰ τῆς παρούσης ἐγκρινομένου ρυμοτομικοῦ σχεδίου ὀρίζεται διὰ τὸν Τομέα Α' εἰς τεσσαράκοντα τοῖς ἑκατὸν (40οο) τῆς ἐπιφανείας αὐτῶν καὶ διὰ τὸν Τομέα Β' εἰς πενήτηκοντα ἐπὶ τοῖς ἑκατὸν (50οο) τῆς ἐπιφανείας αὐτῶν.

Ὡς οἰκοδομικὸν σύστημα ἐπὶ τῶν οἰκοπέδων τῶν κειμένων ἐντὸς τοῦ διὰ τῆς παρούσης ἐγκρινομένου ρυμοτομικοῦ σχεδίου, ὀρίζεται διὰ τὸν Τομέα Α' τὸ τῶν πανταχόθεν ἐλευθέρων οἰκοδομῶν μὲ πλαγίας καὶ ὀπισθίας ἀκαλύπτους ἀποστάσεις ἀπὸ τῶν ὀρίων τῶν οἰκοπέδων (2,50) δύο καὶ ἡμισυ μέτρα καὶ διὰ τὸν Τομέα Β' τὸ συνεχές.

Δι' ἀμφοτέρους τοὺς τομεῖς τοῦ σχεδίου ὁ μέγιστος ἐπιτρεπόμενος ἀριθμὸς ὀρόφων τῶν οἰκοδομῶν, ὀρίζεται εἰς δύο (2) καὶ τὸ ἀνώτατον αὐτῶν ἐπίπεδον εἰς ὀκτὼ (8) μέτρα.

Ἐν Πάτραις τῇ 1 Ὀκτωβρίου 1968

Ὁ Νομάρχης  
Θ. ΛΑΔΑΣ

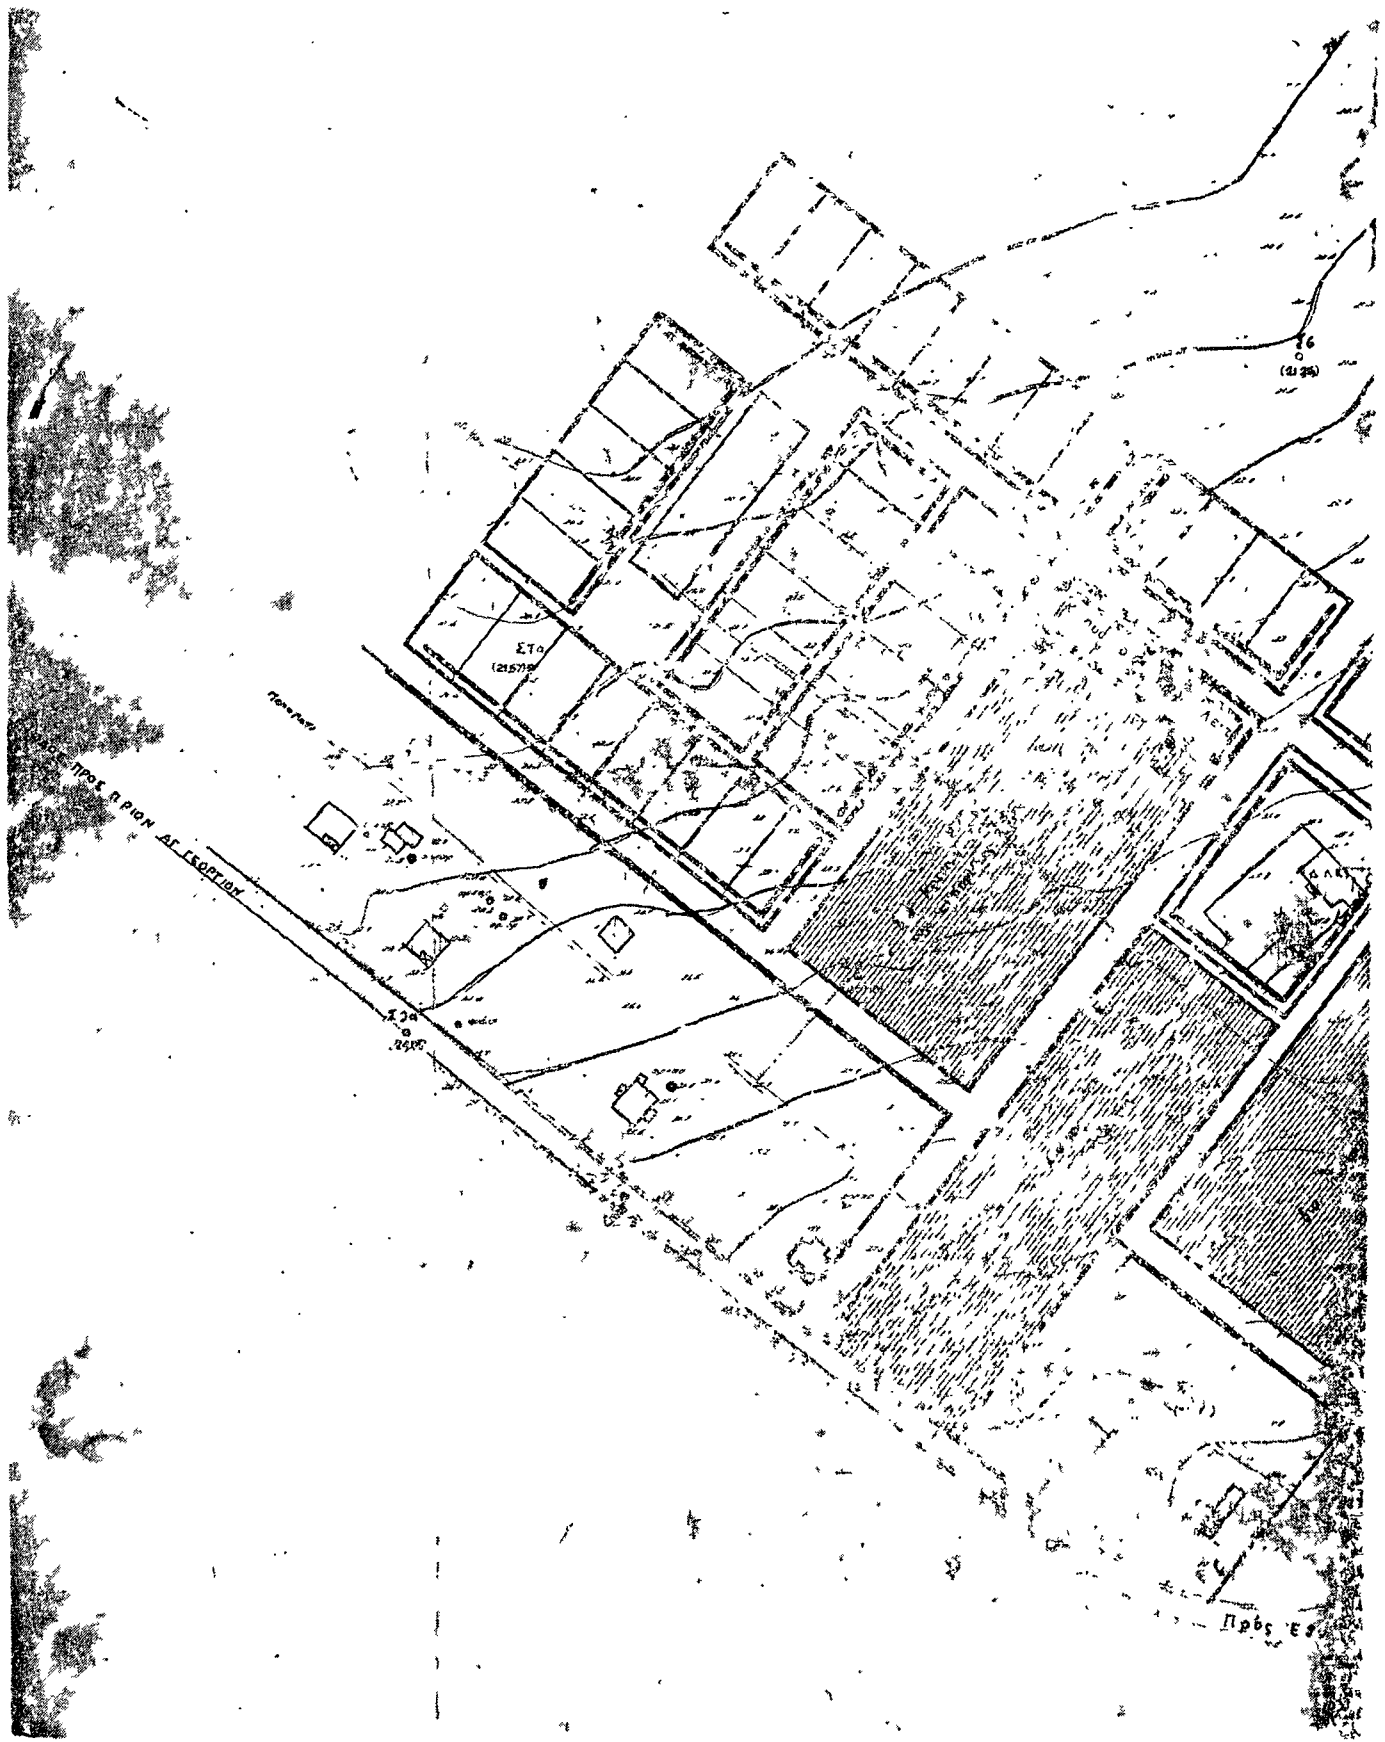



**ΑΝΑΚΟΙΝΩΣΕΙΣ**

Αριθ. 106208)4460

(10)

Περί ειδοποίησης της γενομένης συμπληρωματικής καταθέσεως της αποζημίωσης ακινήτων ρυμοτομουμένων εκ της εφαρμογής του έγκυριμένου σχεδίου επί της οδού προσπελάσεως Αερολιμένος Έλληνικού.

**Ο ΥΠΟΥΡΓΟΣ ΤΩΝ ΔΗΜΟΣΙΩΝ ΕΡΓΩΝ**

Έχοντες υπ' όψιν: α) Τὰς διατάξεις του από 17.7.1923 Ν. Δ. «περί σχεδίων πόλεων, κωμών κλπ. συνοικισμών του Κράτους», β) τὸ ἄρθρον 24 του Α.Ν. 1731)39 «περί αναγκαστικών ἀπαλλοτριώσεων» ὡς ἀντικατεστάθη κατὰ τὴν παρ. 1 αὐτοῦ διὰ τοῦ ἄρθρου 8 του Ν. Δ. 3979)1959 «περί τροποποιήσεως ἐνίων διατάξεων του Α.Ν. 1731)1939 «περί αναγκαστικῶν ἀπαλλοτριώσεων» καὶ γ) τὰς διατάξεις του ἀπὸ 6.4.1951 Β. Δ. 3979)1959 «περί μεταβιβάσεως μέρους τῆς δικαιοδοσίας του Ὑπουργοῦ Δημ. Ἔργων κ.λ.π.», φέρομεν εἰς γνῶσιν τῶν κεκτημένων ἢ ἀξιούντων δικαιώματα κυριότητος ἐπὶ ἀκινήτων ρυμοτομουμένων ἐκ τῆς εφαρμογῆς του ἔγκυριμένου σχεδίου ἐπὶ τῆς οδού προσπελάσεως Αερολιμένος Ἑλληνικού δυνάμει τῆς υπ' ἀριθ. 202)1967 πράξεως ἀναλογισμοῦ ὡς καὶ τῶν τυχόν ἐπὶ τῶν ἀκινήτων τούτων ἐγγεγραμμένων ἐνυποθήκων δανειστῶν ἢ τρίτων ἐν γένει διεκδικητῶν, ὅτι ἡ καθορισθεῖσα ἀποζημίωσις ἐκ δραχμῶν 8.241.290,50 δυνάμει τῶν υπ' ἀριθ. 1001)65 καὶ 830)68 ἀποφάσεων του Προέδρου τῶν ἐν Ἀθήναις Πρωτοδικῶν κατετέθη εἰς τὸ Ταμεῖον Παρακαταθηκῶν καὶ Δανείων ὡς κάτωθι: Ὑπὲρ τῶν 1) Ἰωσήφ Κιοσέογλου, δραχ. 131.172,50, 2) Λύσανδρον Βροχόπουλον, δραχ. 759.500, 3) Κων)νον Τιβέριον, δραχ. 1.366.200, 4) Ἄγγελον Κοματσέλην, δραχ. 1.364.500, 5) Κωνσταντῖνον Μπίτσον, δραχ. 1.787.070, 6) Αἰκατερίνης Εὐαγγέλου, δραχ. 553.000, 7) Ἐμμ. Ἀρμπλιά, δραχ. 2.792.500 καὶ 8) Ἄγνωστον (Α) δραχ. 187.600 ἐκδοθέντων τῶν υπ' ἀριθ. 175145)31.10.1968 καὶ 55039)10.9.1965 γραμματίων συστάσεως παρακαταθήκης.

Ἐν Ἀθήναις τῇ 6 Νοεμβρίου 1968  
Ἐντολῇ Ὑπουργοῦ  
Ὁ Διευθυντῆς  
Α. ΒΑΦΕΙΑΔΗΣ

Αριθ. 105954)4447

(11)

Περί ειδοποίησης γενομένης καταθέσεως της αποζημίωσης ακινήτων ἀπαλλοτριουμένων πρὸς διάνοξιν τῶν παραπλευρῶν ὁδῶν τῆς Ἑθνικῆς οδού Ἀθηνῶν — Λαμίας εἰς Ν. Φιλαδέλφειαν Ἀττικῆς.

**Ο ΥΠΟΥΡΓΟΣ ΤΩΝ ΔΗΜΟΣΙΩΝ ΕΡΓΩΝ**

Έχοντες υπ' όψιν: α) Τὰς διατάξεις του από 17.7.1923 Ν. Δ. 3979)1959 «περί σχεδίων πόλεων, κωμών κ.λ.π. συνοικισμῶν του Κράτους», β) τὸ ἄρθρον 24 του Α.Ν. 1731)1939 «περί αναγκαστικῶν ἀπαλλοτριώσεων» ὡς ἀντικατεστάθη κατὰ τὴν παρ. 1 αὐτοῦ διὰ τοῦ ἄρθρου 8 του Ν. Δ. 3979)1959 «περί τροποποιήσεως ἐνίων διατάξεων του Α.Ν. 1731)1939 «περί αναγκαστικῶν ἀπαλλοτριώσεων» καὶ γ) τὰς διατάξεις του ἀπὸ 6.4.1951 Β. Δ. 3979)1959 «περί μεταβιβάσεως μέρους τῆς δικαιοδοσίας του Ὑπουργοῦ Δημ. Ἔργων κ.λ.π.», φέρομεν εἰς γνῶσιν τῶν κεκτημένων ἢ ἀξιούντων δικαιώματα κυριότητος τῶν ἀκινήτων ρυμοτομουμένων ἐκ τῆς εφαρμογῆς του ἔγκυριμένου σχεδίου Ν. Φιλαδέλφειας Ἀττικῆς, παρὰ τὴν Ἑθνικὴν ὁδὸν Ἀθηνῶν—Λαμίας, δυνάμει τῆς υπ' ἀριθ. 236)65 πράξεως ἀναλογισμοῦ ὡς καὶ τῶν τυχόν ἐπὶ τῶν ἀκινήτων τούτων ἐγγεγραμμένων ἐνυποθήκων δανειστῶν ἢ τρίτων ἐν γένει διεκδικητῶν, ὅτι ἡ καθορισθεῖσα ἀποζημίωσις ἐκ δραχμῶν τριακοσίων ἐξήκοντα μῖα χιλιάδων ἐνενακοσίων (361.900) διὰ τῆς υπ' ἀριθ. 139)68 ἀποφάσεως του Προέδρου Πρωτοδικῶν Ἀθηνῶν, κατετέθη εἰς τὸ Ταμεῖον Παρακαταθηκῶν καὶ Δανείων ὑπὲρ τῶν εἰκαζομένων δικαιούχων, ἐκδοθέντος του υπ' ἀριθ. 174486)22.10.68 γραμματίου συστάσεως παρακαταθήκης, ὡς κάτωθι: 1) Βασιλικὴ σύζ. Κων. Ἀναστοπούλου

δραχ. 240.000, 2) Ἦλ. Κουφαλιώτης δραχ. 34.650 καὶ 3) Ἰωάννης Κωτσόπουλος δραχ. 87.250.  
Ἐν Ἀθήναις τῇ 6 Νοεμβρίου 1968  
Ἐντολῇ Ὑπουργοῦ  
Ὁ Διευθυντῆς  
Α. ΒΑΦΕΙΑΔΗΣ

Αριθ. 5536

(12)

Περί ειδοποίησης της γενομένης παρακαταθέσεως ἀποζημίωσης ἐξ ἀναγκαστικῆς ἀπαλλοτριώσεως ἀκινήτων ὑπὲρ του Δήμου Σπαρτιατῶν.

**Ο ΔΗΜΑΡΧΟΣ ΣΠΑΡΤΙΑΤΩΝ**

Έχοντες υπ' όψιν τὰς διατάξεις του υπ' ἀριθ. 1731)39 Α.Ν. «περί αναγκαστικῶν ἀπαλλοτριώσεων» φέρομεν εἰς γνῶσιν τῶν κάτωθι ἀναφερομένων ὡς καὶ τῶν α) τυχόν κεκτημένων ἢ ἀξιούντων δικαιώματα κυριότητος ἐπὶ ἀκινήτων ἀπαλλοτριωθέντων ὑπὲρ του Δήμου Σπαρτιατῶν κατόπιν τῆς υπ' ἀριθ. 3)27.6.67 Πράξεως ἀναλογισμοῦ καὶ τακτοποιήσεως του Πολεοδομικοῦ Γραφείου Σπάρτης κυρωθείσης διὰ τῆς υπ' ἀριθ. 19819)17.5.68 ἀποφάσεως τῆς Νομαρχίας Λακωνίας καὶ β) τῶν τυχόν ἐπὶ τῶν ἀκινήτων τούτων ἐγγεγραμμένων ὑποθηκῶν ἢ κατασχόντων δανειστῶν, ὅτι ἡ διὰ τῆς υπ' ἀριθ. 221)1968 ἀποφάσεως του Προέδρου τῶν ἐν Σπάρτῃ Πρωτοδικῶν καθορισθεῖσα προσωρινῶς ἀποζημίωσις τῶν ἀπαλλοτριωθέντων ἀκινήτων τῶν ἐμφαινομένων εἰς τὸ κτηματολογικὸν διάγραμμα καὶ πίνακα του ὑπομηχανικοῦ ΤΥΔΚ Λακωνίας Ἰωάννου Λούτα παρακατετέθησαν εἰς τὸ Ταμεῖον Παρακαταθηκῶν καὶ Δανείων—Γραφεῖον Λακ)νος διὰ τῆς ἐκδόσεως τῶν κάτωθι Γραμματίων Συστάσεως Παρακαταθήκης.

1) Του υπ' ἀριθ. 2376)68 Γραμματίου Συστάσεως Παρακαταθήκης ὑπὲρ του Νικολάου Δημ. Κυριακούλια ἐκ δραχ. (2.600) καὶ

2) του υπ' ἀριθ. 2377)68 Γραμματίου Συστάσεως Παρακαταθήκης ὑπὲρ τῆς Ἑλένης Σπυρ. Συνοδινού ἐκ δραχ. (2.500).

Ἐν Σπάρτῃ τῇ 29 Ὀκτωβρίου 1968  
Ὁ Δήμαρχος  
Γ. ΛΙΝΑΡΔΑΚΗΣ

(13)

Περί ειδοποίησης της γενομένης καταθέσεως ὀφειλομένης (συμπληρωματικῆς) ἀποζημίωσης ἐξ ἀπαλλοτριώσεως ἀκινήτων κεμένων εἰς λιμένα Ἡρακλέους (Κερατσινίου).

**ΟΡΓΑΝΙΣΜΟΣ ΛΙΜΕΝΟΣ ΠΕΙΡΑΙΩΣ**

Έχοντες υπ' όψει: Τὰ ἄρθρα 7 καὶ 24 του Α.Ν. 1731) 1939 «περί αναγκαστικῶν ἀπαλλοτριώσεων», ὡς πῦτος συμπληρώθη καὶ ἐτροποποιήθη μεταγενεστέρως διὰ του ἄρθρου 8 του Ν.Δ. 3979)1959, φέρομεν εἰς γνῶσιν τῶν κεκτημένων ἢ ἀξιούντων δικαιώματα κυριότητος ἐπὶ ἀκινήτων κτημάτων τῆς ἰδιοκτησίας 1) Α.Ε. Μύλων Ἁγίου Γεωργίου, 2) Νικολάου Σάββα, 3) Ἐμμανουὴλ Κλάδου ἢ Κλαδάκη καὶ 4) Χαριλάου Νικήα, κεμένων εἰς περιοχὴν λιμένος Ἡρακλέους (Κερατσινίου) τῶν ὁποίων ἡ ἀπαλλοτριώσις ἐκηρύχθη ὑπὲρ καὶ δαπάναις του Ο.Λ.Π. δυνάμει τῆς υπ' ἀριθ. Δ. 9823) 6899)16.11.1963 κοινῆς ἀποφάσεως τῶν Ὑπουργῶν Οἰκονομικῶν καὶ Δημοσίων Ἔργων, ὅτι ἡ ἐκ δραχ. 13.815.002,50 συμπληρωματικὴ ἀποζημίωσις ἢ προκύπτουσα δυνάμει α) τῆς υπ' ἀριθ. 4873)1967 τελεσιδικίου ἀποφάσεως του Πρωτοδικείου Πειραιῶς καὶ β) τῆς υπ' ἀριθ. 1643)1968 ἀποφάσεως του Ἐφετείου Ἀθηνῶν, διὰ τῆς ἰδιοκτησίας τῶν ἀνωτέρω δικαιούχων κατετέθη ὑπὸ του Ο.Λ.Π. εἰς τὸ ἐν Πειραιεῖ Ὑποκατάστημα του Ταμείου Παρακαταθηκῶν καὶ Δανείων ὑπὲρ τῶν δικαιούχων τούτων ἐκδοθέντος του υπ' ἀριθ. 153015 τῆς 25.10.1968 γραμματίου συστάσεως παρακαταθήκης του Ταμείου τούτου.

Ἐν Πειραιεῖ τῇ 4 Νοεμβρίου 1968  
Ὁ Γενικὸς Διευθυντῆς  
ΓΡΗΓΟΡΙΟΣ ΜΑΝΤΖΟΥΡΑΝΗΣ

# Η ΔΙΕΥΘΥΝΣΙΣ ΤΟΥ ΕΘΝΙΚΟΥ ΤΥΠΟΓΡΑΦΕΙΟΥ

## ΓΝΩΣΤΟΠΟΙΕΙ ΟΤΙ:

Ἀπὸ 1 Ἰανουαρίου 1966 ἡ ἐτησίαι συνδρομὴ τῆς Ἐφημερίδος τῆς Κυβερνήσεως, ἡ τιμὴ τῶν τμηματικῶς πωλουμένων φύλλων αὐτῆς καὶ τὰ τέλη δημοσιεύσεως ἐν τῇ Ἐφημερίδι τῆς Κυβερνήσεως, καθωρίσθησαν ὡς κάτωθι:

### Α. ΕΤΗΣΙΑΙ ΣΥΝΔΡΟΜΑΙ

1. Διὰ τὸ Τεύχος Α' .....	Δραχ.	400
2. » » » Β' .....	»	350
3. » » » Γ' .....	»	300
4. » » » Δ' .....	»	500
5. » » » Πράξεις Νομικῶν Προσώπων Δ.Δ. κ.λ.π. ....	»	300
6. » » Παράρτημα .....	»	200
7. » » Δελτίον Ἀνωνύμων Ἐταιρειῶν κ.λ.π. ...	»	750
8. » » Δελτίον Ἐμπορικῆς καὶ Βιομηχανικῆς Ἰδιοκτησίας .....	»	200
9. Δι' ἅπαντα τὰ τεύχη, τὸ Παράρτημα καὶ τὰ Δελτία .....	»	2.500

Οἱ Δῆμοι καὶ αἱ Κοινότητες τοῦ Κράτους καταβάλλουσι τὸ ἥμισυ τῶν ἀνωτέρω συνδρομῶν.

Ἐπὲρ τοῦ Ταμείου Ἀλληλοβοηθείας Προσωπικοῦ τοῦ Ἐθνικοῦ Τυπογραφείου (ΤΑΠΕΤ) ἀναλογοῦν τὰ ἑξῆς ποσά:

1. Διὰ τὸ Τεύχος Α' .....	Δραχ.	20.—
2. » » » Β' .....	»	17,50
3. » » » Γ' .....	»	15.—
4. » » » Δ' .....	»	25.—
5. » » » Πράξεις Νομικῶν Προσώπων Δημ. Δικαίου κ.λ.π. ....	»	15.—
6. » » Παράρτημα .....	»	10.—
7. » » Δελτίον Ἀνωνύμων Ἐταιρειῶν .....	»	37,50
8. » » Δελτίον Ἐμπ. καὶ Βιομ. Ἰδιοκτησίας ..	»	10.—
9. » » Δι' ἅπαντα τὰ τεύχη .....	»	125.—

### Β. ΤΙΜΗ ΦΥΛΛΩΝ

Ἐκαστον φύλλον, μέχρι 8 σελίδων, τιμᾶται δραχ. 2, ἀπὸ 9 σελίδων καὶ ἄνω, ἐκτὸς εἰδικῶν περιπτώσεων, δραχ. 5.

### Γ. ΤΕΛΗ ΔΗΜΟΣΙΕΥΣΕΩΝ

#### Ι. Εἰς τὸ Δελτίον Ἀνωνύμων Ἐταιρειῶν καὶ Ἐταιρειῶν Περιορισμένης Εὐθύνης:

##### Α. Δημοσιεύματα Ἀνωνύμων Ἐταιρειῶν

1. Τῶν δικαστικῶν πράξεων .....	Δραχ.	200
2. Τῶν καταστατικῶν Ἀνωνύμων Ἐταιρειῶν ...	»	5.000
3. Τῶν τροποποιήσεων τῶν καταστατικῶν τῶν Ἀνωνύμων Ἐταιρειῶν .....	»	1.000
4. Τῶν ἀνακοινώσεων καὶ προσκλήσεων εἰς γενικὰ συνελεύσεις, ὡς καὶ τῶν κατὰ τὸ ἀρθρον 32 τοῦ Ν. 3221/24 γνωστοποιήσεων. ....	»	500
5. Τῶν ἀνακοινώσεων τῶν ὑπὸ διάλυσιν Ἀνωνύμων Ἐταιρειῶν, κατὰ τὸ Β.Δ. 20/5/1939. ....	»	100
6. Τῶν ἰσολογισμῶν τῶν Ἀνωνύμων Ἐταιρειῶν. ....	»	2.000
7. Τῶν συνοπτικῶν μηνιαίων καταστάσεων τῶν Τραπεζικῶν Ἐταιρειῶν .....	»	500
8. Τῶν ἀποφάσεων περὶ ἐγκρίσεως τιμολογίων τῶν Ἀσφαλιστικῶν Ἐταιρειῶν .....	»	300
9. Τῶν ὑπουργικῶν ἀποφάσεων περὶ παραοχῆς ἀδείας ἐπεκτάσεως τῶν ἐργασιῶν Ἀσφαλιστικῶν Ἐταιρειῶν, ὡς καὶ τῶν ἐκθέσεων περιουσιακῶν στοιχείων .....	»	2.000
10. Τῶν περὶ παραοχῆς πληρεξουσιότητος πρὸς ἀντιπροσώπουσιν ἐν Ἑλλάδι ἄλλοδαπῶν Ἐταιρειῶν .....	»	1.000
11. Τῶν ἀποφάσεων περὶ συγχωνεύσεως Ἀνωνύμων Ἐταιρειῶν .....	»	5.000

12. Τῶν ἀποφάσεων τῆς Ἐπιτροπῆς τοῦ Χρηματιστηρίου περὶ εἰσαγωγῆς χρεωγράφων εἰς τὸ Χρηματιστήριον πρὸς διαπραγματεύσιν, συμφώνως πρὸς τὰς διατάξεις τοῦ ἄρθρου 2 παρ. 3 Α.Ν. 148/67 .....	Δραχ.	500
13. Τῶν ἀποφάσεων τῆς Ἐπιτροπῆς κεφαλαιαγορᾶς περὶ διαγραφῆς χρεωγράφων ἐκ τοῦ Χρηματιστηρίου, συμφώνως πρὸς τὰς διατάξεις τοῦ ἄρθρου 2 παρ. 4 Α.Ν. 148/ 67 .....	»	500

##### Β. Δημοσιεύματα Ἐταιρειῶν Περιορισμένης Εὐθύνης

1. Τῶν καταστατικῶν .....	Δραχ.	500
2. Τῶν τροποποιήσεων τῶν καταστατικῶν ....	»	200
3. Τῶν ἀνακοινώσεων καὶ προσκλήσεων .....	»	100
4. Τῶν ἰσολογισμῶν .....	»	500
5. Τῶν ἐκθέσεων ἐκτιμήσεως περιουσιακῶν στοιχείων .....	»	500

##### II. Εἰς τὸ Δ' Τεύχος καὶ Παράρτημα

1. Τῶν δικαστικῶν πράξεων, προσκλήσεων καὶ λοιπῶν δημοσιεύσεων .....	»	200
2. Τῶν ἀδειῶν πωλήσεως ἱαματικῶν ὑδάτων ...	»	500

Τὸ ὑπὲρ τοῦ Ταμείου Ἀλληλοβοηθείας Προσωπικοῦ Ἐθνικοῦ Τυπογραφείου (ΤΑΠΕΤ) καταβλητέον ποσοστὸν ἐπὶ τῶν τελῶν δημοσιεύσεων ἐν τῷ Δελτίῳ Ἀνωνύμων Ἐταιρειῶν καὶ Ἐταιρειῶν Περιορισμένης Εὐθύνης ἐν γένει ὀρίσθη εἰς 5%.

### Δ. ΚΑΤΑΒΟΛΗ ΣΥΝΔΡΟΜΩΝ - ΤΕΛΩΝ ΔΗΜΟΣΙΕΥΣΕΩΝ ΚΑΙ ΠΟΣΟΣΤΩΝ Τ.Α.Π.Ε.Τ.

1. Αἱ συνδρομαὶ τοῦ ἐσωτερικοῦ καὶ τὰ τέλη δημοσιεύσεων προκαταβάλλονται εἰς τὰ Δημόσια Ταμεῖα ἐναντι ἀποδεικτικοῦ εἰσπράξεως, ὅπερ, μερίμνη τοῦ ἐνδιαφερομένου, ἀποστέλλεται εἰς τὴν Ὑπηρεσίαν τοῦ Ἐθνικοῦ Τυπογραφείου.

2. Αἱ συνδρομαὶ τοῦ ἐξωτερικοῦ δύνανται ν' ἀποστέλλωνται καὶ εἰς ἀνάλογον συνάλλαγμα δι' ἐπιταγῆς ἐπ' ὄνοματι τοῦ Διευθυντοῦ τοῦ Ἐθνικοῦ Τυπογραφείου.

3. Ἡ καταβολὴ τοῦ ὑπὲρ τοῦ Τ.Α.Π.Ε.Τ. ποσοστοῦ ἐπὶ τῶν ἀνωτέρω συνδρομῶν καὶ τελῶν δημοσιεύσεων ἐνεργεῖται ἐν Ἀθήναις μὲν εἰς τὸ Ταμεῖον τοῦ ΤΑΠΕΤ (Κατάστημα Ἐθνικοῦ Τυπογραφείου), ἐν ταῖς λοιπαῖς δὲ πόλεσι τοῦ Κράτους εἰς τὰ Δημόσια Ταμεῖα, ὅπερ ἀποδίδεται εἰς τὸ ΤΑΠΕΤ, συμφώνως πρὸς τὰ ὀριζόμενα διὰ τῶν ὑπ' ἀριθ. 192378/3639 τοῦ ἔτους 1947 (ΡΟΝΕΟ 185) καὶ 178048/5321/31.7.65 (ΡΟΝΕΟ 139) ἐγκυκλίων διαταγῶν τοῦ Γενικοῦ Λογιστηρίου τοῦ Κράτους. Ἐπὶ συνδρομῶν ἐξωτερικοῦ ἀποστελλομένων δι' ἐπιταγῶν, συναποστέλλεται διὰ τῶν ἐπιταγῶν καὶ τὸ ὑπὲρ τοῦ ΤΑΠΕΤ ποσοστὸν.

Ο ΔΙΕΥΘΥΝΤΗΣ

Θ. ΚΩΣΤΟΜΗΤΣΟΠΟΥΛΟΣ