

# ΕΦΗΜΕΡΙΣ ΤΗΣ ΚΥΒΕΡΝΗΣΕΩΣ

## ΤΟΥ ΒΑΣΙΛΕΙΟΥ ΤΗΣ ΕΛΛΑΔΟΣ

ΕΝ ΑΘΗΝΑΙΣ  
ΤΗ 20 ΙΟΥΝΙΟΥ 1969

ΤΕΥΧΟΣ ΤΕΤΑΡΤΟΝ

ΑΡΙΘΜΟΣ ΦΥΛΛΟΥ  
122

### ΠΕΡΙΕΧΟΜΕΝΑ

#### ΠΟΛΕΟΔΟΜΙΑ

##### Β. ΔΙΑΤΑΓΜΑΤΑ

Περί τροποποίησης του ρυμοτομικού σχεδίου Πατρών, καταργήσεως και επίβολής στοών ως και περι αναθεωρήσεως του περι ύψους οικοδομών και μεγίστου αριθμού όροφων αυτών. . . . . 1

##### ΑΠΟΦΑΣΕΙΣ

Περί έγκρίσεως του ρυμοτομικού σχεδίου του έν Θεσ/νίκη έδρευόντος Συνεταιρισμού Π. Ε. υπό την έπωνυμίαν «Όμοσπονδιακός Οικοδομικός Συνεταιρισμός Έφείδρων Άξιωματικών Βορείου Ελλάδος» εϊς θέσιν ΤΡΥΠΗΤΗ (Κεφαλά) Διμεναρίων Νήσου Θάσου και καθορισμού τών όρων και περιορισμών δομήσεως τών οικοπέδων αυτού. . . . . 2

##### ΑΝΑΚΟΙΝΩΣΕΙΣ

Περί ειδοποίησεως τής γενομένης παρακαταθέσεως αποζημιώσεως έξ αναγκαστικής απαλλοτριώσεως ύπερ του Δήμου Ζωγράφου. . . . . 3  
Περί ειδοποίησεως τής γενομένης παρακαταθέσεως αποζημιώσεως έξ αναγκαστικής απαλλοτριώσεως ύπερ του Δήμου Ζωγράφου. . . . . 4  
Περί ειδοποίησεως τής γενομένης καταθέσεως αποζημιώσεως δια προσκύρωσιν τμήματος οικοπέδου κειμένου έν Θεσσαλονίκη. . . . . 5  
Περί ειδοποίησεως τής γενομένης καταθέσεως αποζημιώσεως προσκυρουμένου οικοπέδου κατόπιν ανταλλαγής οικοπεδικών έκτάσεων έν Ίωαννίνους. . . . . 6

#### ΠΟΛΕΟΔΟΜΙΑ

##### Β. ΔΙΑΤΑΓΜΑΤΑ

(1)

Περί τροποποίησης του ρυμοτομικού σχεδίου Πατρών, καταργήσεως και επίβολής στοών ως και περι αναθεωρήσεως του περι ύψους οικοδομών και μεγίστου αριθμού όροφων αυτών.

##### ΚΩΝΣΤΑΝΤΙΝΟΣ ΒΑΣΙΛΕΥΣ ΤΩΝ ΕΛΛΗΝΩΝ

Έχοντες ύπ' όψιν τās διατάξεις του από 17 Ίουλίου 1923 Ν. Δ)τος (περί σχεδίων πόλεων κλπ.), ως μεταγενεστέρας έτροποποιήθησαν και συνεπληρώθησαν και δή τών άρθρων 3, 3), 70 και 85Α αυτού, του άρθρου 1 του Α.Ν. 625)1968 (περί συμπληρώσεως και τροποποίησης τών γενικών περι σχεδίων πόλεων διατάξεων) (ΦΕΚ 266)Α') και ίδόντες τās ύπ' αριθ. 4)1968, 5)1968, 43)1968 και 79)1968 πράξεις του Δημοτικού Συμβουλίου Πατρέων, τās ύπ' αριθ. 474)1967 και 1262)1968 γνωμοδοτήσεις του Συμβουλίου Δημ. Έργων (Τμη-

μα Μελετών), ως και την ύπ' αριθ. 324)1969 γνωμοδότησιν του Συμβουλίου τής Έπικρατείας, προτάσει του Ήμετέρου επί τών Δημοσίων Έργων Ύπουργού, άπεφασίσαμεν και διατάσσομεν:

Άρθρον 1.

Έγκρίνεται ή τροποποίησης του ρυμοτομικού σχεδίου Πατρών, ως έμφαίνεται εις τό, ύπό του Προϊσταμένου τής Ύπηρεσίας Οίκισμου, τεθεωρημένον δια τής ύπ' αριθ. Ε. 17651) 1969 πράξεως αυτού ύπ' αριθ. 1 σχετικόν πρωτότυπον διάγραμμα. ύπό κλίμακα 1: 5000, ούτινος συνοπτικόν αντίτυπον δημοσιεύεται κατωτέρω.

Άρθρον 2.

1. Καταργούνται αι ύφιστάμεναι στοαι αι έντός του πλάτους τών όδών α) Κορίνθου από Καρόλου έως όριακής όδου σχεδίου και από Τριών Ναυάρχων έως τής όριακής του σχεδίου και β) Κανακάρη από Τριών Ναυάρχων έως τής όριακής όδου σχεδίου. διατηρουμένων τών οικοδομικών γραμμών α) προκειμένου δια την όδον Κορίνθου, ως δια τών από 24.12.1881, 26.11.1882, 28.10.1883, 9.4.1886, 11.2.1900, 10.7.1903, 23.1.1924, 18.7.1926, 25.6.1929, 7.5.1930, 30.7.1930, 21.4.1933, 21.7.1937, 21.6.1958 και 29.4.1964 Διαταγμάτων ένεκρίθησαν και έτροποποιήθησαν και β) προκειμένου δια την όδον Κανακάρη, ως δια τών από 9.4.1886, 10.7.1903, 25.6.1924, 18.7.1926, 7.5.1930, 30.7.1930, 25.7.1938, 21.6.1958, 10.4.1965 και 12.6.1968 Διαταγμάτων ένεκρίθησαν και έτροποποιήθησαν αυται.

2. Έπιβάλλονται στοαι έσώτερον τής οικοδομικής γραμμής επί τών όδών: α) Άγίου Ανδρέου από Τριών Ναυάρχων έως Καρόλου, β) Ρήγα Φερραίου από Τριών Ναυάρχων έως Καρόλου, γ) Μαιζώνος από Τριών Ναυάρχων έως Καρόλου, δ) Κωνσταντινουπόλεως από Καρόλου έως πλατείας Νίκης, ε) Πατρέως από παραλιακής όδου έως Χαραλάμπη, στ) Γερμανού από ΙΙΙ όρειβατικού έως Νεκροταφείου και Καρόλου από παραλιακής όδου έως Κορίνθου ως έμφαίνονται εις τό ύπ' αριθ. 3 σχετικόν πρωτότυπον διάγραμμα στοών τό τεθεωρημένον δια τής ύπ' αριθ. Ε. 21624)1969 πράξεως του Ύπουργού Δημοσίων Έργων, ύπό κλίμακα 1: 5000, ούτινος συνοπτικόν αντίτυπον δημοσιεύεται κατωτέρω.

Άρθρον 3.

Δια την κατασκευήν τών δια του άρθρου 2 του πρώτους έπιβαλλομένων στοών ισχύουσιν αι διατάξεις τών παρ. 3. 4 και 5 του άρθρου 2, του άρθρου 3 και ή παρ. 1 του άρθρου 4 του από 5 Σεπτεμβρίου 1956 Β.Δ. (περί τροποποίησης του σχεδίου Αθηνών και κατασκευής στοών) ΦΕΚ 208 Α'), του άρθρου 1 του από 23.7.64 Β.Δ. (περί συμπληρώσεως του από 5.9.56 Β.Δ. (περί τροποποίησης του σχεδίου Αθηνών κλπ.) (ΦΕΚ 122 Δ') και του από 26.7.65 Β.Δ. (περί συμπληρώσεως του από 5.9.56 Β.Δ. (περί τροποποίησης του σχεδίου Αθηνών κλπ.) (ΦΕΚ 127 Δ').

## "Άρθρον 4.

1. Το μέγιστον ποσοστόν καλύψεως τῶν οἰκοπέδων ὀρίζεται κατὰ τομεῖς ἐμφαινόμενους εἰς τὴν ὑπὸ τοῦ Ὑπουργοῦ Δημοσίων Ἔργων τεθεωρημένον διὰ τῆς ὑπ' ἀριθ. Ε. 21625)69 πράξεως αὐτοῦ, σχετικὸν πρωτότυπον ὑπ' ἀριθ. 2 διάγραμμα ὑψῶν, ὑπὸ κλίμακα 1:5000, οὗτινος συνοπτικὸν ἀντίτυπον δημοσιεύεται κατωτέρω καὶ ὡς εἰς τὸν ἀκόλουθον πίνακα I.

## Π Ι Ν Α Ε Ι.

Τομεὺς	Μεγίστη ἐπιτρεπομένη κάλυψις τοῦ οἰκοπέδου
A1	ἑβδομήκοντα ἐπὶ τοῖς ἑκατὸν (70σ)ο
A2	ἑξήκοντα ἐπὶ τοῖς ἑκατὸν (60σ)ο
A3	πεντήκοντα ἐπὶ τοῖς ἑκατὸν (50σ)ο
B	πεντήκοντα ἐπὶ τοῖς ἑκατὸν (50σ)ο
Γ	ἑξήκοντα ἐπὶ τοῖς ἑκατὸν (60σ)ο
Δ	πεντήκοντα ἐπὶ τοῖς ἑκατὸν (50σ)ο
E	πεντήκοντα ἐπὶ τοῖς ἑκατὸν (50σ)ο
Z	πεντήκοντα ἐπὶ τοῖς ἑκατὸν (50σ)ο

Ὡς μέγιστον ποσοστόν καλύψεως τῶν οἰκοπέδων τοῦ Τομέως Η ὀρίζεται τὸ τοιοῦτον τῶν τομέων A1 καὶ A2 ἐντὸς τῶν ὁποίων κεῖται ὁ τομεὺς Η.

2. Ὁ συντελεστὴς δομήσεως τῶν οἰκοπέδων ὀρίζεται κατὰ τομεῖς ὡς εἰς τὸν ἀκόλουθον πίνακα II.

## Π Ι Ν Α Ε ΙΙ.

Τομεὺς	Συντελεστὴς δομήσεως τοῦ οἰκοπέδου
A1	τέσσαρα καὶ ἐννέα δέκατα (4,9)
A2	τέσσαρα καὶ δύο δέκατα (4,2)
A3	τρία καὶ πέντε δέκατα (3,5)
B	τρία (3,00)
Γ	δύο καὶ ὀγδοήκοντα ἑκατοστὰ (2,80)
Δ	δύο (2,00)
E	ἓν καὶ πενήκοντα ἑκατοστὰ (1,50)
Z	ἓν (1,00)

3. Εἰς τὸν τομέα A1, διὰ τὴν ἀνάγεισιν καταστημάτων ἐπιτρέπεται εἰς τὸ ἰσόγειον κάλυψις 100% ὑπὸ τὴν προϋπόθεσιν ὅτι τὸ ἐλεύθερον ὕψος τοῦ ἰσογείου εἰς τὸν ὁρισθὲν χῶρον τοῦ οἰκοπέδου δὲν θὰ ὑπερβαίῃ τὸ ὕψος τῶν τριῶν (3,00) μ.

## "Άρθρον 5.

Ὡς οἰκοδομικὸν σύστημα τῶν οἰκοπέδων ὀρίζεται διὰ μὲν

## Π Ι Ν Α Ε ΙV

Ἀριθμὸς ὀρόφων μέχρι τῆς οἰκοδομικῆς γραμμῆς ἀναλόγως τοῦ πλάτους τῆς ὁδοῦ Ἐλάχιστα πλάτη ὁδῶν, κατὰ τομέα ἐπιτρέποντα τὴν κατασκευὴν τοῦ κατὰ τὴν στήλην ἀριθμοῦ ὀρόφων μέχρι τῆς οἰκοδομικῆς γραμμῆς

	A1	A2	A3	B	Γ	Δ	E
2	—	—	—	—	—	—	—
3	—	—	—	7,00	7,00	—	7,00
4	—	—	—	10,00	10,00	—	—
5	10,00	10,00	10,00	12,50	—	—	—
6	12,50	12,50	12,50	—	—	—	—
7	15,00	15,00	15,00	—	—	—	—

3. Ὅπου προβλέπεται κατασκευὴ ὀρόφου ἐν ἐσοχῇ, οὗτος κατασκευάζεται πάντοτε εἰς βάθος 20 καὶ ἥμισυ (2,50) μ. ἀπὸ τοῦ κατακόρυφου ἐπιπέδου τῆς οἰκοδομικῆς γραμμῆς.

Ἐπὶ οἰκοπέδων ἐχόντων πλείονας τῆς μιᾶς προσόψεως, τὰ ἀνωτέρω ἰσχύουν ὡς πρὸς ἐκάστην πρόσοψιν.

## "Άρθρον 7.

1. Κατ' ἐξαιρέσιν διὰ τὰ οἰκόπεδα τὰ ἔχοντα πρόσωπον ἐπὶ τῶν πλατειῶν Γεωργίου Α' καὶ Βασ. Ὀλγας τὰ ἐμπύκτοντα εἰς τὸν τομέα Η τοῦ ἐν ἄρθρῳ 4 τοῦ παρόντος ἀναφερομένου διαγράμματος ὑψῶν, ἔχουσι ἐφαρμογὴν οἱ ὅροι δομήσεως οἱ καθορισθέντες διὰ τοῦ ἀπὸ 13.11.1962 Β. Δ)τος «περὶ τροποποιήσεως τῶν ὄρων καὶ περιορισμῶν δομήσεως τῶν οἰκοπέδων καὶ περὶ ὕψους οἰκοδομῶν καὶ μεγίστου ἀριθμοῦ ὀρόφων τῆς πόλεως Πατρῶν» (ΦΕΚ 146 Δ').

2. Διὰ τὰ οἰκόπεδα τὰ ἔχοντα πρόσωπον ἐπὶ τῆς πλατείας

τοῦς τομεῖς A1, A2, A3, B, Γ, Δ καὶ Η τὸ συνεχές, διὰ δὲ τοῦς τομεῖς E καὶ Z, τὸ τῶν πανταχόθεν ἐλευθέρων οἰκοδομῶν.

## "Άρθρον 6.

1. Ὁ μέγιστος ἐπιτρεπόμενος ἀριθμὸς ὑπὲρ τὸ ἔδαφος καὶ τὰ μέγιστα ἐπιτρεπόμενα ὕψη τῶν οἰκοδομῶν τῶν ἀνεγειρομένων ἐπὶ τῶν οἰκοπέδων, ὀρίζονται κατὰ τομεῖς τῆς πόλεως, ἐμφαινόμενους εἰς τὸ ἐν ἄρθρῳ 4 τοῦ παρόντος διάγραμμα καὶ ὡς εἰς τὸν ἀκόλουθον πίνακα III:

## Π Ι Ν Α Ε ΙΙΙ

Τομεῖς	Μέγιστος ἀριθμὸς ὀρόφων	Μέγιστον ὕψος οἰκοδομῶν εἰς μέτρα
A1	ἑπτὰ (7)	εἴκοσι τρία καὶ τεσσαράκοντα ἑκατοστὰ (23,40)
A2	ἑπτὰ (7)	εἴκοσι τρία καὶ τεσσαράκοντα ἑκατοστὰ (23,40)
A3	ἑπτὰ (7)	εἴκοσι τρία καὶ τεσσαράκοντα ἑκατοστὰ (23,40)
B	ἕξ (6)	εἴκοσι καὶ εἴκοσι ἑκατοστὰ (20,20)
Γ	πέντε (5)	δέκα ἑπτὰ (17)
Δ	τέσσαρες (4)	δέκα τρία καὶ ὀγδοήκοντα ἑκατοστὰ (13,80)
E	τρῆς (3)	δέκα καὶ ἑξήκοντα ἑκατοστὰ (10,60)
Z	δύο (2)	ἑπτὰ καὶ ἥμισυ (7,50)

Ὀρίζονται ὡς ὄρια μεταξὺ ἐκάστου τομέως καὶ τῶν παρακειμένων αὐτῶν τομέων τῶν ἐχόντων χαμηλότερον τὸ μέγιστον ἐπιτρεπόμενον ὕψος οἰκοδομῶν, αἱ ἐντὸς αὐτοῦ καὶ παρά τὰς ἐνδεικτικῶς σημειουμένας ἐν τῷ ἄνω διαγράμματι σχετικὰς ὀριγραμμάς, τελευταῖαι ὁδοὶ τοῦ σχεδίου ρυμοτομίας.

2. Ἐκ τοῦ κατὰ τὴν προηγουμένην παράγραφον ἐπιτρεπόμενου ὑπὲρ τὸ ἔδαφος ἀριθμοῦ ὀρόφων ἐπιτρέπεται ὅπως ἐξικνηθῆι μέχρι τοῦ κατακόρυφου τῆς οἰκοδομικῆς γραμμῆς, ἀναλόγως τοῦ πλάτους τῆς ὁδοῦ καὶ ἀναλόγως τοῦ τομέως, μόνον ὁ κατὰ τὸν ἀκόλουθον πίνακα IV ἀριθμὸς ὀρόφων.

Ἐν πάσῃ περιπτώσει ἐπιτρέπεται ἀσχέτως τοῦ πλάτους τῆς ὁδοῦ νὰ ἐξικνουῦνται μέχρι τοῦ κατακόρυφου ἐπιπέδου τῆς οἰκοδομικῆς γραμμῆς δύο (2) ὄροφοι.

Ὑψηλῶν Ἀλωνίων, δι' ἅτινα καθορίζεται διὰ τοῦ ἄρθρου 7 τοῦ ἀπὸ 13.11.1962 ὡς ἄνω Β. Δ)τος ἐνιαῖον ὕψος κορωνίδος (διάγραμμα ὑπὸ στοιχείον 6), ἐπιτρέπεται ἢ ἀνεγερῆς ἑπτὰ (7) ὀρόφων μὲ ἀπόλυτον ὑψόμετρον εἴκοσι τρία καὶ τεσσαράκοντα ἑκατοστὰ (23,40) μ. μετρούμενον κατὰ τὰς διατάξεις τοῦ ὡς ἄνω ἄρθρου 7 τοῦ αὐτοῦ Β. Δ)τος.

Εἰς τὸν αὐτὸν ἐπὶ τῶν Δημοσίων Ἔργων Ὑπουργόν, ἀνατίθεμεν τὴν δημοσίευσιν καὶ ἐκτέλεσιν τοῦ παρόντος Διατάγματος.

Ἐν Ἀθήναις τῇ 16 Ἰουνίου 1969

Ἐν Ὀνόματι τοῦ Βασιλέως

Ο ΑΝΤΙΒΑΣΙΛΕΥΣ

ΓΕΩΡΓΙΟΣ ΖΩ-ΙΤΑΚΗΣ

Ο ΕΠΙ ΤΩΝ ΔΗΜΟΣΙΩΝ ΕΡΓΩΝ ΥΠΟΥΡΓΟΣ

Κ. ΠΑΠΑΔΗΜΗΤΡΙΟΥ







## ΑΠΟΦΑΣΕΙΣ

Άριθ. 11388

(2)

Περί έγκρίσεως του ρυμοτομικού σχεδίου του έν Θεσσαλονίκη έδρεύοντος Συνεταιρισμού Π.Ε. υπό την έπωνυμίαν «Όμοσπονδιακός Οικοδομικός Συνεταιρισμός Έφεδρων Άξιωματικών Βορείου Ελλάδος» είς θέσιν ΤΡΥΠΗΤΗΙ (Κεφαλά) Λιμεναρίων Νήσου Θάσου και καθορισμού των όρων και περιορισμών δομήσεως των οικοπέδων αυτού.

## Ο ΝΟΜΑΡΧΗΣ ΚΑΒΑΛΑΣ

Έχοντες υπ' όψιν:

Τάς διατάξεις του από 17 Ίουλίου 1923 Ν. Δ)τος «περί σχεδίων πόλεων κλπ.», ώς μεταγενεστέρως έτροποποιήθησαν και συνεπληρώθησαν, τας διατάξεις του υπ' άριθ. 314 Α.Ν. «περί παροχής είς τον Ύπουργόν Βορείου Ελλάδος και τούς Νομάρχας άρμοδιότητος επί θεμάτων έγκρίσεως, έπεκτάσεως ή τροποποιήσεως σχεδίων πόλεων και κωμών» (ΦΕΚ 47)9.3. 1968 τ. Α'), τας διατάξεις του Ν. Δ)τος 690)1948 «περί συμπληρώσεως των περι σχεδίων πόλεων διατάξεων», τας διατάξεις του άρθρου 1 του Ν. 3200)55 «περί διοικητικής αποκεντρώσεως», την υπ' άριθ. 13230)20.5.1969 δήλωσιν του έν Θεσσαλονίκη έδρεύοντος Συνεταιρισμού Π.Ε. υπό την έπωνυμίαν «Όμοσπονδιακός Οικοδομικός Συνεταιρισμός Έφεδρων Άξιωματικών Βορείου Ελλάδος» την γενομένην ένώπιον του Συμβολαιογράφου Θεσσαλονίκης Ίωάννου Δημητρίου Διάτση «περί παραιτήσεώς του από του δικαιώματος αποζημιώσεώς του διά ρυμοτομίαν λόγω διαμορφώσεως κοινοχρήστων χώρων κλπ.» ώς και την σύμφωνον γνωμοδότησιν του Περ)κού Συμβουλίου Δημ. Έργων (Τμήμα Ν. Καβάλας), διατυπωθείσαν είς την υπ' άριθ. 2 πράξιν του, καταχωρισθείσαν είς τό Πρακτικόν της 27ης Μαρτίου 1969, αποφασίζομεν:

## Άρθρον 1.

Έγκρίνομεν τό ρυμοτομικόν σχέδιον του Όμοσπονδιακού Οικοδομικού Συνεταιρισμού Έφεδρων Άξιωματικών Βορείου Ελλάδος ώς έμφαίνεται είς τό, υπό του Δ)ντου της Δ)νσεως Τε) Ύπηρεσιών Ν. Καβάλας τεθεωρημένον σχετικόν διάγραμμα υπό κλίμακα 1: 1.000.

## Άρθρον 2.

Τά ελάχιστα όρια έμβαδού και διαστάσεων των οικοπέδων έφ' ών διά της παρούσης έγκρίνεται τό ρυμοτομικόν σχέδιον καθορίζονται ώς άκολούθως:

Έλάχιστον πρόσωπον: Δέκα όκτώ (18) μέτρα.

Έλάχιστον βάθος: Είκοσι (20) μέτρα.

Έλάχιστον έμβαδόν: Χίλια (1.000) τετραγ. μέτρα.

## Άρθρον 3.

Τό μέγιστον ποσοστόν καλύψεως των οικοπέδων έφ' ών διά της παρούσης έγκρίνεται τό ρυμοτομικόν σχέδιον όρίζεται είς είκοσιν επί τοίς έκατόν (20 ο)ο της έπιφανείας αυτών.

## Άρθρον 4.

Ός οικοδομικόν σύστημα επί των οικοπέδων έφ' ών διά της παρούσης έγκρίνεται τό ρυμοτομικόν σχέδιον, όρίζεται τό τι πανταχόθεν έλευθέρων οικοδομών.


## Άρθρον 5.

Ό μέγιστος έπιτρεπόμενος ύπερ τό έδαφος αριθμός όρόφων των οικοδομών, έφ' ών διά της παρούσης έγκρίνεται τό ρυμοτομικόν σχέδιον, όρίζεται είς δύο (2) και τό ανώτατον ύψος αυτών είς όκτώ και ήμισυ (8,50) μέτρα.

Η παρούσα, μετά του συνοδούοντος αυτήν διαγράμματος, έμισειυδήτω είς την Έφημερίδα της Κυβερνήσεως.

Έν Καβάλα τη 30 Μαΐου 1969

Ό Νομάρχης  
ΠΑΝ. ΔΕΣΠΟΤΟΠΟΥΛΟΣ

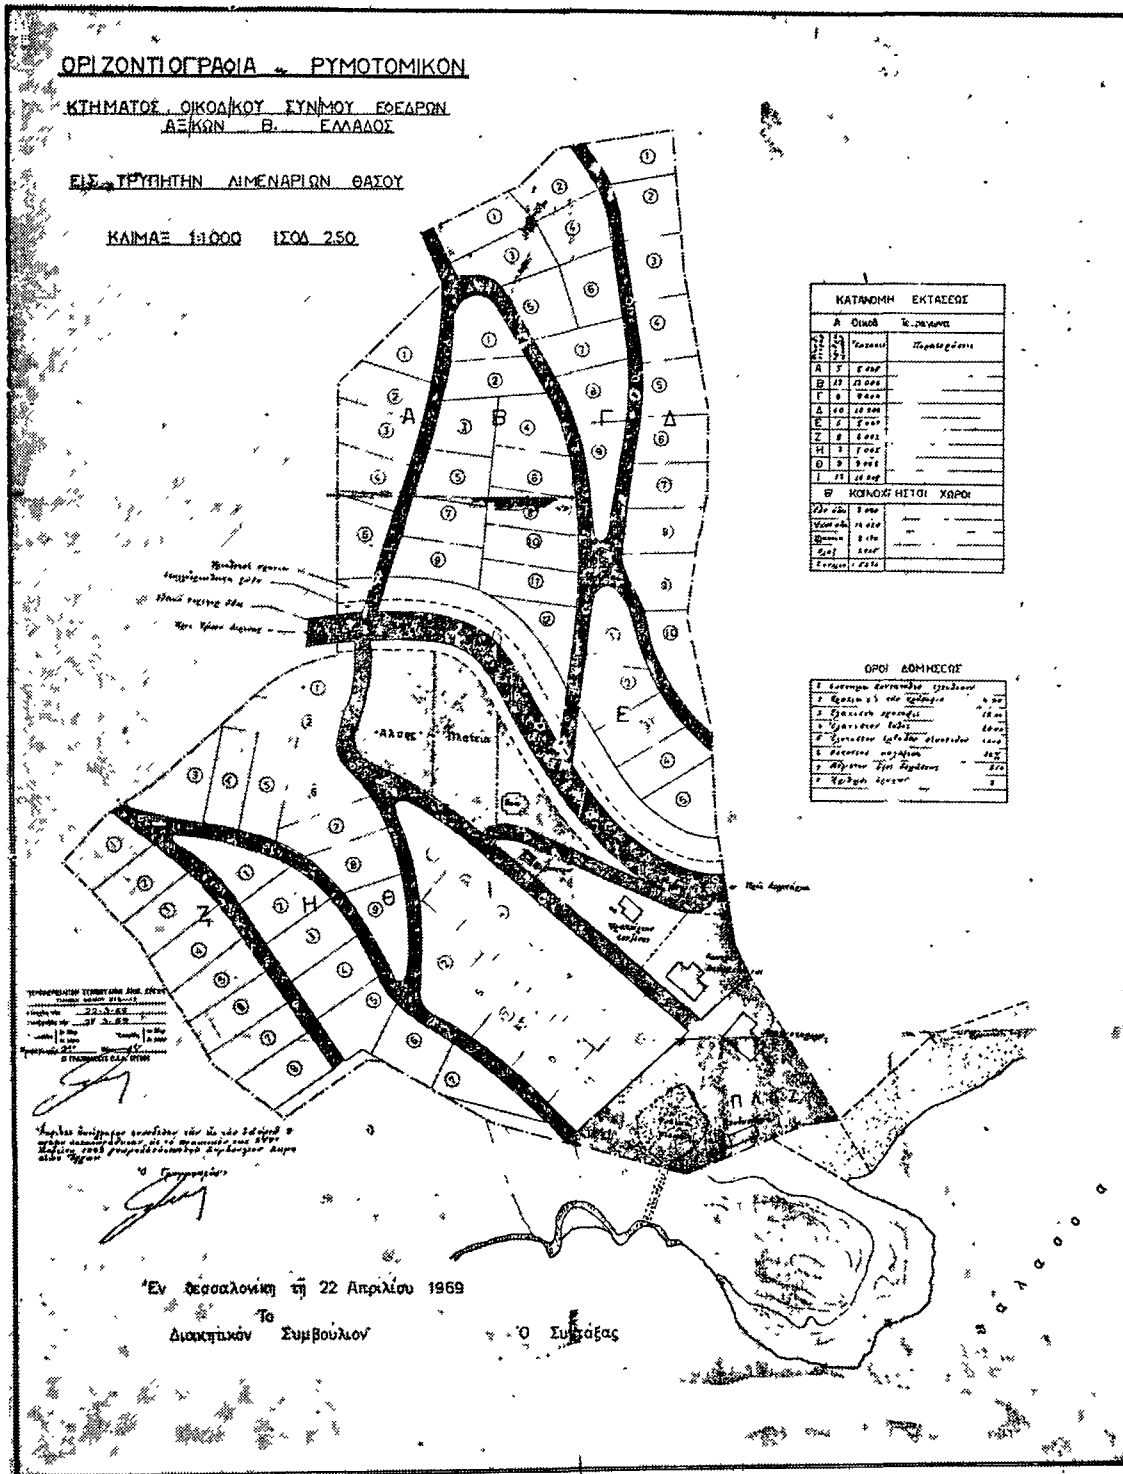

## ΑΝΑΚΟΙΝΩΣΕΙΣ

Άριθ. 8991

(3)

Περὶ εἰδοποιήσεως τῆς γενομένης παρακαταθέσεως ἀποζημιώσεως ἐξ ἀναγκαστικῆς ἀπαλλοτριώσεως ὑπὲρ τοῦ Δήμου Ζωγράφου.

## Ο ΔΗΜΑΡΧΟΣ ΖΩΓΡΑΦΟΥ

Ὁ Δήμος Ζωγράφου ὡς ἐπισπεύδων κατέθεσεν εἰς τὸ ἐν Ἀθήναις Κεντρικὸν Κατάστημα τοῦ Ταμείου Παρακαταθηκῶν καὶ Δανείων δραχμὰς 25.000 (εἴκοσι πέντε χιλιάδες δραχμὰς) ἐκδοθέντος τοῦ ὑπ' ἀριθ. 193292)14.5.69 γραμματίου παρακαταθήκης τοῦ ἐν λόγῳ Ταμείου ὅπερ παρεκατέθεσε παρὰ τῷ Συμβολαιογράφῳ Ἀθηνῶν Πέτρῳ Σταυροπούλῳ ἑάσει τῆς ὑπ' ἀριθ. 633)6.6.69 πράξεώς του, δι' ἀποζημιώσιν ὑπὲρ τῶν νομίμως ἀναγνωρισθησομένων κυρίων καὶ φερομένων τοιούτων 1) Εἰρήνης συζ. Κων)νου Χρέπα καὶ 2) Βαρβάρας Γούσπηκ ἢ Γούσπηκ διὰ τὸ ἐπὶ τῆς ὁδοῦ Μπισκίνη—Ἰσοκράτους ρυμοτομούμενον ἀκίνητον πρὸς διάνοξιν τῶν ὁδῶν Μπισκίνη καὶ Ἰσοκράτους.

Σχετικὴ ἢ ὑπ' ἀριθ. 705)68 ἀπόφασις τοῦ Προέδρου Πρωτοδικῶν Ἀθηνῶν δυνάμει τῆς ὁποίας καθωρίσθη ἡ ἀποζημιώσις ἣτις κατετέθη ὡς ἀνωτέρω, θέλει δὲ ἀποδοθῆ εἰς τοὺς ἀρμοδίως ἀναγνωρισθησομένους δικαιούχους. Ἀνακοινοῦμεν ὅθεν τὰ ὡς ἄνω εἰς τοὺς ἀξιούοντας δικαιώματα κυριότητος, ἐπὶ τοῦ ὡς ἄνω ἀκινήτου, ὡς καὶ εἰς τοὺς τυχόν ἐπὶ τοῦ ἀκινήτου τούτου ἐγγεγραμμένους ἐνυποθήκους ἢ κατασχόντας δανειστάς ἢ τρίτους διεκδικητάς ὡς καὶ εἰς πάντας τυχόν ἔχοντας ἐμπράγματον δικαίωμα πρὸς γνῶσιν των καὶ διὰ τὰς νομίμως συνεπείας καὶ πρὸς ἐνέργειαν τῶν δεόντων διὰ τὴν ἀνάληψιν τοῦ ποσοῦ τούτου πρὸς πληρωμὴν δὲ αὐτοῦ τῶν κατὰ νόμον δικαιουμένων ἰδιοκτητῶν.

Ἐν Ζωγράφῳ τῇ 16 Ἰουνίου 1969

Ὁ Δήμαρχος  
ΧΑΡΑΛΑΜΠΟΣ ΜΠΑΧΤΗΣ

Άριθ. 9015

(4)

Περὶ εἰδοποιήσεως τῆς γενομένης παρακαταθέσεως ἀποζημιώσεως ἐξ ἀναγκαστικῆς ἀπαλλοτριώσεως ὑπὲρ τοῦ Δήμου Ζωγράφου.

## Ο ΔΗΜΑΡΧΟΣ ΖΩΓΡΑΦΟΥ

Ὁ Δήμος Ζωγράφου ὡς ἐπισπεύδων κατέθεσεν εἰς τὸ ἐν Ἀθήναις Κεντρικὸν Κατάστημα τοῦ Ταμείου Παρακαταθηκῶν καὶ Δανείων δραχμὰς 10.000 (δέκα χιλιάδες) ἐκδοθέντος τοῦ ὑπ' ἀριθ. 193293)14.5.69 γραμματίου παρακαταθήκης τοῦ ἐν λόγῳ Ταμείου ὅπερ παρεκατέθεσε παρὰ τῷ Συμβολαιογράφῳ Ἀθηνῶν Πέτρῳ Σταυροπούλῳ, ἑάσει τῆς ὑπ' ἀριθ. 634)6.6.69 πράξεώς του, δι' ἀποζημιώσιν ὑπὲρ τῆς νομίμως ἀναγνωρισθησομένης κυρίας καὶ φερομένης τοιαύτης Ἐλευθερίας Ξηρορράχου διὰ τὸ ἐπὶ τῆς ὁδοῦ Ἀρχιλόγου—Μαικήνα ρυμοτομούμενον ἀκίνητον πρὸς διάνοξιν τῶν ὁδῶν Μαικήνα καὶ Ἀρχιλόγου.

Σχετικὴ ἢ ὑπ' ἀριθ. 1433)68 ἀπόφασις τοῦ Προέδρου Πρωτοδικῶν Ἀθηνῶν δυνάμει τῆς ὁποίας καθωρίσθη ἡ ἀποζημιώσις, ἣτις κατετέθη ὡς ἀνωτέρω, θέλει δὲ ἀποδοθῆ εἰς τοὺς ἀρμοδίως ἀναγνωρισθησομένους δικαιούχους. Ἀνακοινοῦμεν ὅθεν τὰ ὡς ἄνω εἰς τοὺς ἀξιούοντας δικαιώματα κυριότητος, ἐπὶ τοῦ ὡς ἄνω ἀκινήτου, ὡς καὶ εἰς τοὺς τυχόν ἐπὶ τοῦ ἀκινήτου τούτου ἐγγεγραμμένους ἐνυποθήκους ἢ κατασχόντας δανειστάς ἢ τρίτους διεκδικητάς ὡς καὶ εἰς πάντας τυχόν ἔχοντας ἐμπράγματον δικαίωμα πρὸς γνῶσιν των καὶ διὰ τὰς νομίμως συνεπείας καὶ πρὸς ἐνέργειαν τῶν δεόντων

διὰ τὴν ἀνάληψιν τοῦ ποσοῦ τούτου πρὸς πληρωμὴν δὲ αὐτῶν κατὰ νόμον δικαιουμένων ἰδιοκτητῶν.

Ἐν Ζωγράφῳ τῇ 17 Ἰουνίου 1969

Ὁ Δήμαρχος  
ΧΑΡΑΛΑΜΠΟΣ ΜΠΑΧΤΗΣ

(5)

Περὶ εἰδοποιήσεως τῆς γενομένης καταθέσεως ἀποζημιώσεως διὰ προσκύρωσιν τμήματος οἰκοπέδου κειμένου ἐν Θεσσαλονίκῃ.

Ἡ ἐν Θεσσαλονίκῃ ἐδρεύουσα Ἀνώνυμος Ἐταιρία ὑπὸ ἐπωνυμίαν «Σιδηρεμπορικὴ Μακεδονίας ΣΙΑΜΑ Α.Ε.» ναις ἔδρας ὁδὸς Φράγκων 1—3 Θεσσαλονίκῃ, γνωστοποιεῖ ὅτι τὴν 15ην Μαΐου 1968 κατέθεσεν εἰς τὸ Ἰποκατάστη Θεσσαλονίκης τοῦ Ταμείου Παρακαταθηκῶν καὶ Δανείων ποσὸν τῶν δραχμῶν τεσσαράκοντα τριῶν χιλιάδων (43.000) ἕκτασεως διὰ τὴν εἰς οἰκοπέδον αὐτῆς, κείμενον Θεσσαλονίκῃ, προσκύρωσιν, κατόπιν τῆς ὑπ' ἀριθ. 363)19 πράξεως τακτοποιήσεως τοῦ Πολυεδομικοῦ Γραφείου Θεσσαλονίκης, κυρωθείσης διὰ τῆς ὑπ' ἀριθ. 90165)1932 ἐφάσεως τοῦ Ὑπουργείου Συγκοινωνιῶν, τμήματος οἰκοπέδου ἕκτασεως μ.τ. 43 κειμένου ἐν Θεσσαλονίκῃ καὶ περιγραφένου εἰς τὴν ἀνωτέρω πράξιν φερομένου δὲ δι' αὐτῆς ὡς ἀκινήτου εἰς τὸν Δήμον Θεσσαλονίκης, ὡς ἡ ἀποζημιώσις ἐξ ἑξῆς διὰ τῆς ὑπ' ἀριθ. 256)1968 ἀποφάσεως τοῦ Ἰ.Π.Π. Προέδρου Πρωτοδικῶν Θεσσαλονίκης καὶ ὅτι τὸ ἐκδοθὲν σγκλὸν ὑπ' ἀριθ. 118447 τῆς 15.5.1968 γραμματίου συστάσεως παρακαταθήκης τοῦ ἄνω Ἰποκαταστήματος, κατέθεσεν ἐπὶ τὴν 27.5.1968 παρὰ τῷ Συμβολαιογράφῳ Θεσσαλονίκης μητρίῳ Γ. Καμπίτογλου συντάξαντι τὴν ὑπ' ἀριθ. 625)1968 πράξιν του.

Ἐν Ἀθήναις τῇ 17 Ἰουνίου 1969

Ὁ Πληρεξούσιος Δικηγόρος  
ΓΕΡΑΣΙΜΟΣ Β. ΡΑΖΗΣ

(Άριθ. Τριπλ. Ταμ. Γεν. Ἐσόδων Ἀθην. 59840)17.6.69

(6)

Περὶ εἰδοποιήσεως τῆς γενομένης καταθέσεως ἀποζημιώσεως πρὸς προσκυρωμένο οἰκοπέδου κατόπιν ἀνταλλαγῆς οἰκοπέδου ἕκτασεων, ἐν Ἰωαννίνοις.

Ἡ Ἀντιγόνη σύζυγος Στεφάνου Δρούδη, κάτοικος Ἰωαννίνων, κατέθεσεν εἰς τὸ Γραφεῖον Παρακαταθηκῶν Ἀπ. Ταμείου Δωδώνης, τοῦ Γραφείου Παρακαταθηκῶν καὶ Δανείων δραχμὰς 30, ἐκδοθέντος τοῦ ὑπ' ἀριθ. 30357)17.6.69 γραμματίου συστάσεως παρακαταθήκης τοῦ ἄνω Ταμείου ὑπὸ τῶν Ἀφῶν Κωνσταντίνου καὶ Μιχαὴλ Παπαδοπούλου Κλεάνδρου ἢ τῶν ἀναγνωρισθησομένων ἀρμοδίως δικαιούχων πρὸς ἀποζημιώσιν προσκυρωμένης εἰς τὴν ἰδιοκτησίαν καταθέτου τμήματος οἰκοπεδικῆς ἕκτασεως 0,03 Μ2 κατ' ἀνταλλαγῆς οἰκοπεδικῶν ἕκτασεων συμφώνως τῇ ὑπ' ἀριθ. 21)6740)22.8.1968 πράξει ἀναλογισμοῦ τῆς Διευθύνσεως Τεχνικῶν Ὑπηρесиῶν Νομοῦ Ἰωαννίνων τῆς ὁποίας ἡ πωλητικὴ τιμὴ μονάδος ἀποζημιώσεως καθωρίσθη διὰ τῆς ἀριθ. 182)1969 ἀποφάσεως τοῦ Προέδρου τῶν ἐν Ἰωαννίνοις Πρωτοδικῶν.

Τὸ γραμματίον συστάσεως παρακαταθήκης κατετέθη ἐπὶ τῶν ἐν Ἰωαννίνοις καὶ ἐπὶ τῆς Πλατείας Δ. Μπότσαρη καὶ 8 συμβολαιογραφίῳ τοῦ συμβολαιογράφου Ἰωαννίνων Κωνσταντίνου Εὐθυμίου Τζάλλα, συνταγείσης τῆς ὑπ' ἀριθ. 463)17.6.1969 πράξεως καταθέσεως τούτου.

Ἐν Ἰωαννίνοις τῇ 17 Ἰουνίου 1969

Ἡ Εἰδοποιούσα  
ΑΝΤΙΓΟΝΗ ΣΤΕΦΑΝΟΥ ΔΡΟΥΔΗ

(Άριθ. Τριπλ. ΙΖ' Ταμ. Εἰσπρ. Ἀθην. 37046)19.6.69