

# ΕΦΗΜΕΡΙΣ ΤΗΣ ΚΥΒΕΡΝΗΣΕΩΣ

## ΤΟΥ ΒΑΣΙΛΕΙΟΥ ΤΗΣ ΕΛΛΑΔΟΣ

ΕΝ ΑΘΗΝΑΙΣ  
ΤΗ 30 ΣΕΠΤΕΜΒΡΙΟΥ 1969

ΤΕΥΧΟΣ ΤΕΤΑΡΤΟΝ

ΑΡΙΘΜΟΣ ΦΥΛΛΟΥ  
179

### ΠΕΡΙΕΧΟΜΕΝΑ

#### ΑΠΑΛΛΟΤΡΙΩΣΕΙΣ

##### ΑΠΟΦΑΣΕΙΣ

- Περί αναγκαστικής απαλλοτριώσεως έδαφικής εκτάσεως παρά τόν 'Αρχαιολογικόν χώρον Γόρτυνος—Μεσσαράς Κρήτης..... 1
- Περί αναγκαστικής απαλλοτριώσεως εις τήν περιοχήν «Γλυφάδα» Κερκύρας, υπέρ και δαπάναις τής Α.Ε. «Σπ. Μπούας και Υίοι»..... 2
- Περί αναγκαστικής απαλλοτριώσεως ακινήτου υπέρ του Δήμου Καλαμάτας..... 3
- Περί αναγκαστικής απαλλοτριώσεως ακινήτου υπέρ τής Κοινότητος Χατζή Ν. Μεσσηνίας..... 4

##### ΑΝΑΚΟΙΝΩΣΕΙΣ

- Περί ειδοποιήσεως τής γενομένης παρακαταθέσεως αποζημιώσεως αναγκαστικώς απαλλοτριωθέντος ακινήτου υπέρ τής Κοινότητος Πολιτικῶν Ν. Εύβοίας..... 5
- Περί ειδοποιήσεως γενομένης παρακαταθέσεως αποζημιώσεως απαλλοτριωθείσης εκτάσεως υπέρ του Νομαρχιακού Ταμείου Λακωνίας..... 6
- Περί ειδοποιήσεως τής γενομένης υπό τής 'Ανωνύμου 'Εταιρείας «ΑΚΤΗ ΜΥΡΙΝΗΣ» Ξενοδοχειακαί — Τουριστικά 'Επιχειρήσεις Α.Ε.» παρακαταθέσεως δι' αποζημιώσιν λόγω αναγκαστικής απαλλοτριώσεως γηπέδου έν Μυρίνη Δήμου..... 7
- Περί ειδοποιήσεως τής γενομένης υπό τής 'Ανων. 'Εταιρείας «ΑΚΤΗ ΜΥΡΙΝΗΣ» Ξενοδοχειακαί—Τουριστικά 'Επιχειρήσεις Α.Ε.» παρακαταθέσεως δι' αποζημιώσιν λόγω αναγκαστικής απαλλοτριώσεως γηπέδου έν Μυρίνη Δήμου..... 8

#### ΠΟΛΕΟΔΟΜΙΑ

##### Β. ΔΙΑΤΑΓΜΑΤΑ

- Περί τροποποιήσεως του από 16.6.69 Β.Δ. «περί τροποποιήσεως του ρυμοτομικού σχεδίου Πατρῶν κλπ. (ΦΕΚ 122 Δ')..... 9
- Περί 'έξαιρέσεως τής υπό τῶν διατάξεων του Α.Ν. 395) 1968 παρεχομένης προσαυξήσεως του συντελεστού δομήσεως τῶν οικόπεδων του ρυμοτομικού σχεδίου του Οικισμού Χορευτού (Μαγνησίας)..... 10
- Περί τροποποιήσεως ὄρων και περιορισμῶν τινῶν δομήσεως ἐνίων οικόπεδων του ρυμοτομικού σχεδίου Χολαργού ('Αττικής)..... 11
- Περί τροποποιήσεως του ρυμοτομικού σχεδίου Μοσχάτου μετά συγχρόνου ἐπιβολής προκηπίου εις τινα οικόπεδα αὐτοῦ..... 12

##### ΑΠΟΦΑΣΕΙΣ

- Περί διορθώσεως ἀσυμφωνίας σχεδίου πόλεως Ζαχάρως ἐπὶ τής ὁδοῦ πρὸς Λουτρά Καϊάφα..... 13

#### ΑΝΑΚΟΙΝΩΣΕΙΣ

- Περί ειδοποιήσεως τής γενομένης παρακαταθέσεως αποζημιώσεως απαλλοτριωθείσης εκτάσεως κειμένης έν 'Αθήναις παρά τὰς ὁδοὺς Κορολίδου και Λυκαίου..... 14
- Περί ειδοποιήσεως τής γενομένης παρακαταθέσεως αποζημιώσεως ἐξ αναγκαστικής απαλλοτριώσεως εκτάσεως κειμένης παρά τήν ὁδὸν Δεινοκράτους ('Ανω Πετράλων) του Δήμου 'Αθηναίων..... 15
- Περί ειδοποιήσεως τής γενομένης καταθέσεως αποζημιώσεως ἐξ αναγκαστικής απαλλοτριώσεως πρὸς διάνοξιν τής ὁδοῦ Λουδοβίκου τής πόλεως Πατρῶν..... 16
- Περί ειδοποιήσεως τής γενομένης καταθέσεως αποζημιώσεως ἐξ αναγκαστικής απαλλοτριώσεως πρὸς διάνοξιν τής ὁδοῦ Λουδοβίκου τής πόλεως Πατρῶν..... 17
- Περί ειδοποιήσεως τής γενομένης παρακαταθέσεως λόγω αναγκαστικής απαλλοτριώσεως ακινήτου έν Θεσσαλονίκη ἐπὶ τής ὁδοῦ 28ης 'Οκτωβρίου (πρώην 'Ιταλίας) ἀριθ. 7..... 18

#### ΑΠΑΛΛΟΤΡΙΩΣΕΙΣ

##### ΑΠΟΦΑΣΕΙΣ

'Αριθ. Α. 23587)7804. (1)

Περί αναγκαστικής απαλλοτριώσεως έδαφικής εκτάσεως παρά τόν 'Αρχαιολογικόν χώρον Γόρτυνος—Μεσσαράς Κρήτης.

##### ΟΙ ΥΠΟΥΡΓΟΙ

##### ΣΥΝΤΟΝΙΣΜΟΥ ΚΑΙ ΟΙΚΟΝΟΜΙΚΩΝ

'Εχοντες υπ' ὄψει:

1. Τὰς διατάξεις του Α.Ν. 1731)39 «περί αναγκαστικῶν απαλλοτριώσεων», ὡς οὗτος ἐκωδικοποιήθη διὰ του από 29) 30.4.53 Β.Δ. και ἐτροποποιήθη διὰ του Ν.Δ. 3979)59 και Α.Ν. 162)67 και 181)69).

2. Τὸ ἄρθρον 4 του Α.Ν. 1169)38 «περί συμπληρώσεως κειμένων διατάξεων ἀφορωσῶν ἀρμοδιότητος του 'Υπουργείου Τύπου και Τουρισμοῦ, έν συνδυασμῶ πρὸς τὸ ἄρθρον 2 παρ. 3 του Α.Ν. 1565)50 «περί συστάσεως 'Ελληνικοῦ 'Οργανισμοῦ Τουρισμοῦ», ὡς οὗτος ἐκυρώθη διὰ του Ν. 1624)51 και τὰ ἄρθρα 28 του Ν.Δ. 3430)55 και 10 του Ν. 4060)60.

3. Τὸ Ν.Δ. 1)1968 «περί 'Υπουργικοῦ Συμβουλίου και 'Υπουργείων.

4. Σύμφωνον γνώμην του Διοικητικοῦ Συμβουλίου του ΕΟΤ ἐκφρασθείσαν διὰ τής υπ' ἀριθ. 243 ἀποφάσεως ληφθείσης κατά τήν υπ' ἀριθ. 10 συνεδρίασιν αὐτοῦ τής 20.3.69 και 5. Τὸ υπ' ἀριθ. 64457)69 ἐγγράφου του Ε.Ο.Τ., ἀποφασίζομεν:

Κηρύσσομεν αναγκαστικῶς απαλλοτριωτέαν λόγω δημοσίας ὠφελείας, ἤτοι πρὸς ἀνέγερσιν ἀναψυκτηρίου και δημιουργίαν χώρου σταθμεύσεως αὐτοκινήτων, έδαφικήν έκτασιν συνολικοῦ ἐμβαδοῦ 6.141 μ2 περίπου κειμένην παρά τόν 'Αρχαιολογικόν χώρον Γόρτυνος—Μεσσαράς Κρήτης, ὡς αὕτη ἐμφαίνεται

εις τὸ ὑπ' ἀριθ. 517)20)21950)7.3.69 καὶ κλίμακα 1:200 τοπογραφικὸν διάγραμμα τοῦ Ε.Ο.Τ. ὑπὸ τὰ στοιχεῖα Α, Β, Γ καὶ Ε, δεόντως τεθεωρημένου ὑπὸ τοῦ Διευθυντοῦ τῆς Τεχνικῆς Διευθύνσεως τοῦ Ε.Ο.Τ.

Ἐπὶ τῆς ὡς ἄνω ἐδαφικῆς ἐκτάσεως ἀξιούν δικαιώματα κυριότητος οἱ Ἰωάννης Δ. Γεωργιομιχαλάκης, Ἰωάννης Ἰλ. Μαριδάκης κ.λ.π.

Ἡ ἀπαλλοτριώσις κηρύσσεται ὑπὲρ καὶ δαπάναις τοῦ Ἑλληνικοῦ Ὄργανισμοῦ Τουρισμοῦ.

Ἡ παροῦσα δημοσιευθῆτω διὰ τῆς Ἐφημερίδος τῆς Κυβερνήσεως.

Ἐν Ἀθήναις τῇ 13 Σεπτεμβρίου 1969

ΟΙ ΥΠΟΥΡΓΟΙ

ΕΠΙ ΤΟΥ ΣΥΝΤΟΝΙΣΜΟΥ

**Ν. ΜΑΚΑΡΕΖΟΣ**

ΕΠΙ ΤΩΝ ΟΙΚΟΝΟΜΙΚΩΝ

**ΑΔΑΜ. ΑΝΔΡΟΥΤΣΟΠΟΥΛΟΣ**

Ἄριθ. Α. 22242)7222.

(2)

Περὶ ἀναγκαστικῆς ἀπαλλοτριώσεως εἰς τὴν περιοχὴν «Γλυφάδα» Κερκύρας, ὑπὲρ καὶ δαπάναις τῆς Α.Ε. «Σπ. Μπούας καὶ Υἱοί».

ΟΙ ΥΠΟΥΡΓΟΙ

ΣΥΝΤΟΝΙΣΜΟΥ ΚΑΙ ΟΙΚΟΝΟΜΙΚΩΝ

Ἐχοντες ὑπ' ὄψει:

1. Τὰς διατάξεις τοῦ Α.Ν. 1731)39 «περὶ ἀναγκαστικῶν ἀπαλλοτριώσεων», ὡς οὗτος ἐκωδικοποιήθη διὰ τοῦ ἀπὸ 29)30.4.1953 Β.Δ. καὶ ἐτροποποιήθη διὰ τοῦ Ν.Δ. 3979)59 καὶ Ν.Δ. 181)1969.

2. Τὰς διατάξεις τῶν ἀρθρῶν 13 καὶ 14 τοῦ Ν. 4377)1929 «περὶ κυρώσεως τοῦ ἀπὸ 23.3.1929 Ν.Δ. «περὶ Ἑλληνικοῦ Ὄργανισμοῦ Τουρισμοῦ», ὡς οὗτος ἐτροποποιήθη καὶ συνεπληρώθη μεταγενεστέρως.

3. Τὰς διατάξεις τοῦ ἀρθροῦ 36 τοῦ Ν.Δ. 1)68 «περὶ Ὑπουργικοῦ Συμβουλίου καὶ Ὑπουργείων».

4. Τὴν ὑπ' ἀριθ. 241)20.3.69 γνωμοδότησιν τοῦ Διοικητικοῦ Συμβουλίου τοῦ Ἑλληνικοῦ Ὄργανισμοῦ Τουρισμοῦ καὶ

5. Τὸ ὑπ' ἀριθ. 60123)28.7.69 ἔγγραφο τοῦ Ε.Ο.Τ., ἀπορρίπτου:

I. Κηρύσσομεν ἀναγκαστικῶς ἀπαλλοτριωτέαν, λόγῳ δημοσίας ὠφελείας, ἣτοι πρὸς ἀρτίωσιν τοῦ ἀκινήτου τῆς Α.Ε. «Σπ. Μπούας καὶ Υἱοί» διὰ τὴν δημιουργίαν ξενοδοχειακοῦ συγκροτήματος, ἐδαφικὴν ἔκτασιν 5.100 μ<sup>2</sup> περίπου κειμένην μεταξὺ καὶ ἐν ἐπαφῇ τῆς ἰδιοκτησίας τῆς εἰς τὴν περιοχὴν «Γλυφάδα» Κερκύρας, ὡς αὕτη ἐμφαίνεται εἰς τὸ ὑπὸ κλίμακα 1:500 καὶ στοιχεῖα Δ—Γ—Α—Ο—Π—Ρ—Δ, τοπογραφικὸν διάγραμμα τῆς Μηχανικοῦ Ἑλένης Σουφλῆ, δεόντως τεθεωρημένον ὑπὸ τῆς Τεχνικῆς Διευθύνσεως Ε.Ο.Τ. τῆν 28.2.1969.

Ἐπὶ τῆς ἐκτάσεως ταύτης ἀξιότι δίκαιωμα κυριότητος ὁ Σύνδεσμος Κοινοτήτων τοῦ τέως Δήμου Μεσοχωριτῶν Κερκύρας.

II. Ὅρίζομεν προθεσμίαν ἐνάρξεως ἐργασιῶν τρίμηνον ἀπὸ τῆς συντελέσεως τῆς ἀπαλλοτριώσεως καὶ καταλήψεως τοῦ ἀκινήτου, ἣτις δέον νὰ διενεργηθῇ εὐθύνη τῶν ὑπὲρ ὧν ἡ ἀπαλλοτριώσις διὰ τῆς ἀμέσου καταθέσεως τῆς προσωρινῆς ἐπιδικασθησομένης ἀποζημιώσεως, ἀνεξαρτήτως περαιτέρω διαδικασίας.

III. Ὅρίζομεν προθεσμίαν ἀποπερατώσεως τοῦ ἔργου δύο ἔτη ἀπὸ τῆς αὐτῆς ἀφετηρίας.

IV. Καθορίζομεν τὴν εἰς τὸν Ε.Ο.Τ. κατατεθησομένην ἐγγύησιν διὰ τὴν τήρησιν τῶν ὡς ἄνω ὑποχρεώσεων τῆς ὑπὲρ τῆς ἡ ἀπαλλοτριώσεως Ἐταιρείας εἰς δρχ. 1.093.000.

Ἡ ἐγγύησις αὕτη κατατεθῆσεται εἴτε εἰς μετρητά, εἴτε εἰς ἐγγυητικὴν ἐπιστολὴν, νομίμως λειτουργούσης ἐν Ἑλλάδι Τραπεζίας.

Ἡ παροῦσα δημοσιευθῆτω διὰ τῆς Ἐφημερίδος τῆς Κυβερνήσεως.

Ἐν Ἀθήναις τῇ 11 Σεπτεμβρίου 1969

ΟΙ ΥΠΟΥΡΓΟΙ

ΕΠΙ ΤΟΥ ΣΥΝΤΟΝΙΣΜΟΥ

**Ν. ΜΑΚΑΡΕΖΟΣ**

ΕΠΙ ΤΩΝ ΟΙΚΟΝΟΜΙΚΩΝ

**ΑΔΑΜ. ΑΝΔΡΟΥΤΣΟΠΟΥΛΟΣ**

Ἄριθ. 47607.

(3)

Περὶ ἀναγκαστικῆς ἀπαλλοτριώσεως ἀκινήτου ὑπὲρ τοῦ Δήμου Καλαμάτας Νομοῦ Μεσσηνίας.

Ο ΝΟΜΑΡΧΗΣ ΜΕΣΣΗΝΙΑΣ

Λαβόντες ὑπ' ὄψει:

1) Τὰς διατάξεις τῶν ἀρθρῶν 210 καὶ 211 τοῦ Δημοτικοῦ καὶ Κοινοτικοῦ Κώδικος, ὡς αὗται ἐτροποποιήθησαν καὶ συνεπληρώθησαν μεταγενεστέρως καὶ δὴ διὰ τοῦ ἀρθροῦ 2 τοῦ Ν.Δ. 4260)1962 κ.π., ἐν συνδυασμῷ πρὸς τὰς διατάξεις τοῦ ἀρθροῦ 1 παρ. 1 τοῦ Νόμου 3200)1955 «περὶ δικητικῆς ἀποκετρώσεως» καὶ τοῦ ὑπ' ἀριθ. 210)12.3.1963 Β. Δ)τος, καδ' ὡς ὁ Νομάρχης τυγχάνει ἀρμόδιος διὰ τὴν ἔγκρισιν πράξεων τῶν Κοινοτικῶν Συμβουλίων περὶ κτήσεως ὡς ἀπαλλοτριωτέου ἀκινήτου οὕτινος ἡ ἀξία δὲν ὑπερβαίνει τὸ ποσὸν τῶν δραχμῶν ἐνὸς ἑκατομμυρίου (1.000.000).

2) Τὴν ὑπ' ἀριθ. 112)19.6.1969 ἀπόφασιν τοῦ Δημοτικοῦ Συμβουλίου Καλαμάτας περὶ ἀναγκαστικῆς ἀπαλλοτριώσεως τῶν ἐν τῇ ἀποφάσει περιγραφομένων ἀκινήτων, ὡς ἐκώτερον διαλαμβάνεται ἐν τῷ ἀπὸ 14 Ἰουνίου 1969 τοπογραφικῷ διαγράμματι τῆς ΤΥΔΚ.

3) Τὸ γεγονός ὅτι ἡ ἀξία τοῦ ἀπαλλοτριουμένου ἀκινήτου δὲν ὑπερβαίνει τὰς τριακοσίας χιλιάδας δραχμῶν.

4) Τὴν ὑπ' ἀριθ. 8)5)2.8.1969 γνωμοδότησιν τοῦ Περιφερειακοῦ Συμβουλίου Δημοσίων Ἔργων (Τμημάτων Ν. Μεσσηνίας).

5) Τὰ στοιχεῖα τοῦ οἰκείου φακέλλου, ἀποφασίζομεν:

Ἐγκρίνομεν τὴν ὑπ' ἀριθ. 112)19.6.1969 ἀπόφασιν τοῦ Δημοτικοῦ Συμβουλίου Καλαμάτας περὶ ἀναγκαστικῆς ἀπαλλοτριώσεως ἀκινήτων ἰδιοκτησίας α) κληρονόμων Ἀποστόλου Μαστρογιαννοπούλου, ἐκτάσεως 1677,30 μ<sup>2</sup>, β) Ἡλίας Ν. Κουτίβα, ἐκτάσεως 1282,20 μ<sup>2</sup>, γ) κληρονόμων Ἀποστόλου Μαστρογιαννοπούλου, ἐκτάσεως 623 μ<sup>2</sup> καὶ 4) Ἀντωνῆ Λιακάκη καὶ κληρονόμων Νικολάου Παναγοπούλου, ἐκτάσεως 1794,50 μ<sup>2</sup>.

Ἡ ἀπαλλοτριώσις θὰ γίνῃ ὑπὲρ τοῦ Δήμου Καλαμάτας μετὰ τῶν ἐν αὐταῖς κτισμάτων καὶ δένδρων, ἐπὶ τῷ τέλει ἐκτελέσεως ἀντιπλημμυρικών, ἐξυγιαντικῶν καὶ ἐξωραϊστικῶν ἔργων.

Ἡ ἀποζημιώσις, ἐαρύνοσα τὸν ἀνωτέρω ὀργανισμόν, ἡ καταβληθῆσιν συμφώνως πρὸς τὰς διατάξεις τοῦ Α.Ν. 1731)1939, ὡς ἐτροποποιήθη, μὴ ἀποκλειομένου καὶ τοῦ καθορισμοῦ ταύτης διὰ συμβιβασμοῦ.

Ἡ παροῦσα δημοσιευθῆτω διὰ τῆς Ἐφημερίδος τῆς Κυβερνήσεως.

Ἐν Καλαμάτῃ τῇ 20 Αὐγούστου 1969

Ὁ Νομάρχης

**ΣΩΤ. ΚΟΥΒΟΠΟΥΛΟΣ**

Ἄριθ. 47608.

(4)

Περὶ ἀναγκαστικῆς ἀπαλλοτριώσεως ἀκινήτου ὑπὲρ τῆς Κοινότητος Χατζῆ Νομοῦ Μεσσηνίας.

Ο ΝΟΜΑΡΧΗΣ ΜΕΣΣΗΝΙΑΣ

Λαβόντες ὑπ' ὄψει:

1) Τὰς διατάξεις τῶν ἀρθρῶν 210 καὶ 211 τοῦ Δημοτικοῦ καὶ Κοινοτικοῦ Κώδικος, ὡς αὗται ἐτροποποιήθησαν καὶ συνεπληρώθησαν μεταγενεστέρως καὶ δὴ διὰ τοῦ ἀρθροῦ 2 τοῦ Ν.Δ. 4260)1962 κ.π., ἐν συνδυασμῷ πρὸς τὰς διατάξεις τοῦ ἀρθροῦ 1 παρ. 1 τοῦ Νόμου 3200)1955 «περὶ δικητικῆς ἀποκετρώσεως» καὶ τοῦ ὑπ' ἀριθ. 210)12.3.1963 Β. Δ)τος, καδ' ὡς ὁ Νομάρχης τυγχάνει ἀρμόδιος διὰ τὴν ἔγκρισιν πράξεων τῶν Κοινοτικῶν Συμβουλίων περὶ κτήσεως ὡς ἀπαλλοτριωτέου ἀκινήτου οὕτινος ἡ ἀξία δὲν ὑπερβαίνει τὸ ποσὸν τῶν δραχμῶν ἐνὸς ἑκατομμυρίου (1.000.000).

2) Τὴν ὑπ' ἀριθ. 17)6 Ἰουλίου 1969 ἀπόφασιν τοῦ Κοινοτικοῦ Συμβουλίου Χατζῆ περὶ ἀναγκαστικῆς ἀπαλλοτριώσεως ἀκινήτου πρὸς διάνοξιν τῆς ὁδοῦ πρὸς Κουβέλια, ὡς εἰδικῶς τερον διαλαμβάνεται ἐν τῷ ἀπὸ 28.6.1969 τοπογραφικῷ διαγράμματι τῆς ΤΥΔΚ.

3) Τὴν ἀπὸ 5.7.1969 ἔκθεσιν τῆς κατὰ τὸ ἀρθρον 1 τοῦ ἀπὸ 15—6)18.7.1955 Β. Δ)τος Ἐκτιμητικῆς Ἐπιτροπῆς

της, ἐξ ἧς προκύπτει ὅτι ἡ ἀξία τοῦ ἀπαλλοτριουμένου ἀκινήτου ἀνέρχεται εἰς δραχμὰς 1251.

4) Τὴν ὑπ' ἀριθ. 8—6) 2.8.1969 γνωμοδότησιν τοῦ Περιφερειακοῦ Συμβουλίου Δημοσίων Ἔργων (Τμήματος Ν. Μεσσηνίας).

5) Τὰ στοιχεῖα τοῦ οἰκείου φακέλλου, ἀποφασίζμεν:

Ἐγκρίνομεν τὴν ὑπ' ἀριθ. 17) 6.7.1969 ἀπόφασιν τοῦ Κοινοτικοῦ Συμβουλίου Χατζῆ περὶ ἀναγκαστικῆς ἀπαλλοτριώσεως ἀκινήτου ἰδιοκτησίας κληρονόμων Μαρκοπούλου Χριστοφίλου, ἐκτάσεως 63,40 τ.μ.

Ἡ ἀπαλλοτριώσις θὰ γίνῃ ὑπὲρ τῆς Κοινότητος Χατζῆ, καὶ τῷ τέλει διανοίξεως τῆς ἀγροτικῆς ὁδοῦ πρὸς «Κουβέλιαν».

Ἡ ἀποζημίωσις, βαρύνουσα τὸν ἀνωτέρω ὄργανισμόν, θὰ καταβληθῆ συμφώνως πρὸς τὰς διατάξεις τοῦ Α.Ν. 1731) 1939, ὡς ἐτροποποιήθη, μὴ ἀποκλειομένου καὶ τοῦ καθορισμοῦ ταύτης διὰ συμβέβαστον.

Ἡ παρούσα δημοσιευθῆτω διὰ τῆς Ἐφημερίδος τῆς Κυβερνήσεως.

Ἐν Καλαμάτᾳ τῇ 20 Αὐγούστου 1969

Ὁ Νομάρχης  
ΣΩΤ. ΚΟΥΒΟΠΟΥΛΟΣ

#### ΑΝΑΚΟΙΝΩΣΕΙΣ

Ἀριθ. 33047.

(5)

Περὶ εἰδοποιήσεως τῆς γενομένης παρακαταθέσεως ἀποζημιώσεως ἀναγκαστικῶς ἀπαλλοτριωθέντος ἀκινήτου ὑπὲρ τῆς Κοινότητος Πολιτικῶν Ν. Εὐβοίας.

#### Ο ΝΟΜΑΡΧΗΣ ΕΥΒΟΙΑΣ

Διὰ τοῦ ὑπ' ἀριθ. 199691) 26.7.1969 γραμματίου τοῦ Ταμείου Παρακαταθηκῶν καὶ Δανείων, κατετέθη ὑπὸ τῆς Κοινότητος Πολιτικῶν, ἡ διὰ τῆς ὑπ' ἀριθ. 72) 1968 ἀποφάσεως τοῦ Προέδρου τῶν ἐν Χαλκίδι Πρωτοδικῶν προσδιορισθεῖσα ἀποζημίωσις ἐκ δρχ. 48.700, ὑπὲρ τῶν ἀναγνωρισθησάμενων ἀρμολιδίων ἀληθῶν δικαιούχων, διὰ τὸ ὑπὲρ τῆς Κοινότητος ταύτης ἀναγκαστικῶς ἀπαλλοτριωθέν ἀκίνητον, δυνάμει τῆς ὑπ' ἀριθ. 13) 1967 ἀποφάσεως τοῦ Κοινοτικοῦ Συμβουλίου ἐγκριθείσης διὰ τῆς ὑπ' ἀριθ. 27150) 4.8.1967 ὁμοίας τῆς Νομαρχίας Εὐβοίας.

Ὁ Νομάρχης  
ΓΕΩΡΓΙΟΣ Δ. ΔΗΜΑΚΟΠΟΥΛΟΣ

Ἀριθ. 223325.

(6)

Περὶ εἰδοποιήσεως τῆς γενομένης παρακαταθέσεως δι' ἀποζημιώσιν ἀπαλλοτριωθείσης ἐκτάσεως ὑπὲρ τοῦ Νομαρχικοῦ Ταμείου Λακωνίας.

#### ΝΟΜΑΡΧΙΑΚΟΝ ΤΑΜΕΙΟΝ ΛΑΚΩΝΙΑΣ

Εἰδοποιεῖται, ὁ δικαιούχος ἢ οἱ δικαιούχοι, ὅτι κατετέθη εἰς τὸ Ταμεῖον Παρακαταθηκῶν καὶ Δανείων (Γραφεῖον Παρακαταθηκῶν παρὰ τῷ Δημοσίῳ Ταμείῳ Λακεδαιμόνος) ἡ ἐκ τεσσαράκοντα δύο χιλιάδων τετρακοσίων τεσσαράκοντα δρχ. (42.440), καθορισθεῖσα προσωρινῇ τιμῇ μονάδος ἀποζημιώσεως, δυνάμει τῆς ὑπ' ἀριθ. 176) 1969 ἀποφάσεως τοῦ Προέδρου τῶν ἐν Σπάρτῃ Πρωτοδικῶν, κηρυχθείσης, διὰ τῆς ὑπ' ἀριθ. Δ. 927) 772) 23.3.1969 (ΦΕΚ 70) 1969, τ. Δ'), κοινῆς ἀποφάσεως τῶν Ἱπουργῶν Οἰκονομικῶν καὶ Δημοσίων Ἔργων, ἀναγκαστικῶς ἀπαλλοτριωτέας ὑπὲρ τοῦ Δημοσίου καὶ θαπάναις τοῦ Νομαρχιακοῦ Ταμείου Λακωνίας, λόγῳ δημοσίας ὠφελείας, ἥτοι πρὸς κατασκευὴν τῆς ἐπαρχιακῆς ὁδοῦ Ταράψης—Μον)σίας πρὸς Ἔλος ἐκτάσεως συνολικοῦ ἐμβαδοῦ μέτρων τετραγωνικῶν 3.800, ὡς αὕτη εἰκονίζεται εἰς τὸ ἀπὸ 22.7.1968 κτηματολογικὸν διάγραμμα, μετὰ τοῦ ἐπ' αὐτοῦ κτηματολογικοῦ πίνακος τοῦ Ἱπομηχανικοῦ Στυλ. Φατση.

Ἡ καταβολὴ τῆς ἀποζημιώσεως θὰ γίνῃ εἰς τὸν δικαιούχον ἐπὶ τῇ προσκομίσει εἰς τὸ Ταμεῖον Παρακαταθηκῶν καὶ Δανείων τῶν νομίμων δικαιολογητικῶν.

Ἐν Σπάρτῃ τῇ 18 Σεπτεμβρίου 1969

Ὁ Πρόεδρος  
ΣΠΗΛΙΟΣ ΒΑΝΙΚΙΩΤΗΣ

(7)

Περὶ εἰδοποιήσεως τῆς γενομένης ὑπὸ τῆς Ἀνωμόμου Ἐταιρείας «ΑΚΤΗ ΜΥΡΙΝΗΣ Ἐενοδοχειακαὶ — Τουριστικαὶ Ἐπιχειρήσεις Α.Ε.» παρακαταθέσεως δι' ἀποζημιώσιν λόγῳ ἀναγκαστικῆς ἀπαλλοτριώσεως γηπέδου ἐν Μυρίνῃ Λήμνου.

Ἡ ἐν Ἀθήναις ἐδρεύουσα Ἀνώνομος Ἐταιρεία ὑπὸ τὴν ἐπωνυμίαν «ΑΚΤΗ ΜΥΡΙΝΗΣ Ἐενοδοχειακαὶ — Τουριστικαὶ Ἐπιχειρήσεις Α.Ε.» εἰδοποιεῖ ὅτι δυνάμει τοῦ ὑπ' ἀριθ. 906 καὶ ἀπὸ 9 Αὐγούστου 1969 Γραμματίου Συστάσεως Παρακαταθήκης τοῦ Ταμείου Παρακαταθηκῶν καὶ Δανείων (Γραφεῖον Παρακαταθηκῶν Λήμνου), κατατεθέντος παρὰ τῷ Συμβολαιογράφῳ Λήμνου Χαράλαμῳ Δημητρίῳ Βαρίτῃ δυνάμει τῆς ὑπ' ἀριθ. 9929 καὶ ἀπὸ 16 Αὐγούστου 1969 πράξεως αὐτοῦ, κατέθεσεν εἰς τὸ Ταμεῖον Παρακαταθηκῶν καὶ Δανείων τὸ πᾶν τῶν δραχμῶν τετρακοσίων πενήτηκοντα πέντε χιλιάδων διακοσίων πενήτηκοντα (455.250) δι' ἀποζημιώσιν δι' ἀναγκαστικὴν ἀπαλλοτριώσιν κηρυχθεῖσαν ὑπὲρ τῆς ἐν Ἀθήναις ἐδρευούσης Ἀνωμόμου Ἐταιρείας ὑπὸ τὴν ἐπωνυμίαν «ΑΚΤΗ ΜΥΡΙΝΗΣ Ἐενοδοχειακαὶ — Τουριστικαὶ Ἐπιχειρήσεις Α.Ε.» δυνάμει τῆς ὑπ' ἀριθ. Λ. 10349) 6160) 17.11.1965 ἀποφάσεως τῶν Ἱπουργῶν Οἰκονομικῶν καὶ Προεδρίας Κυβερνήσεως, δημοσιευθείσης εἰς τὸ ὑπ' ἀριθ. 179) 1.12.1965 Φ.Ε.Κ., τεῦχος Δ', περὶ ἀναγκαστικῆς ἀπαλλοτριώσεως ἐκτάσεως ἐμβαδοῦ 6.070 τετραγωνικῶν μέτρων ἐν τῇ περιοχῇ Μυρίνης τῆς νήσου Λήμνου, ἀντὶ καθορισθείσης δυνάμει τῆς ὑπ' ἀριθ. 656) 1968 ἀποφάσεως τοῦ Πρωτοδικείου Μυτιλήνης τιμῆς τῶν δραχμῶν 75 ἀνὰ τετραγωνικὸν μέτρον, ἥτοι ἀπὸ δραχμῶν 455.520, ὑπὲρ τῶν δικαιωθησομένων τῆς ἀποζημιώσεως κατόπι δικαστικῆς ἀποφάσεως καὶ προσκομιζομένων τίτλων κυριότητος.

Ἐν Ἀθήναις τῇ 28 Αὐγούστου 1969

Ὁ Πληρεξούσιος Δικηγόρος  
ΑΡΙΣΤΟΜΕΝΗΣ ΡΟΜΠΟΣ

(Ἀριθ. τριπλ. Ταμ. Ἄνων. Ἐταιρ. Ἀθηνῶν 86279) 30.8.69)

(8)

Περὶ εἰδοποιήσεως τῆς γενομένης ὑπὸ τῆς Ἀνωμόμου Ἐταιρείας «ΑΚΤΗ ΜΥΡΙΝΗΣ Ἐενοδοχειακαὶ — Τουριστικαὶ Ἐπιχειρήσεις Α.Ε.» παρακαταθέσεως δι' ἀποζημιώσιν λόγῳ ἀναγκαστικῆς ἀπαλλοτριώσεως γηπέδου ἐν Μυρίνῃ Λήμνου.

Ἡ ἐν Ἀθήναις ἐδρεύουσα Ἀνώνομος Ἐταιρεία ὑπὸ τὴν ἐπωνυμίαν «ΑΚΤΗ ΜΥΡΙΝΗΣ Ἐενοδοχειακαὶ — Τουριστικαὶ Ἐπιχειρήσεις Α.Ε.» εἰδοποιεῖ ὅτι δυνάμει τοῦ ὑπ' ἀριθ. 907 καὶ ἀπὸ 9 Αὐγούστου 1969 Γραμματίου Συστάσεως Παρακαταθήκης τοῦ Ταμείου Παρακαταθηκῶν καὶ Δανείων (Γραφεῖον Παρακαταθηκῶν Λήμνου), κατατεθέντος παρὰ τῷ Συμβολαιογράφῳ Λήμνου Χαράλαμῳ Δημητρίῳ Βαρίτῃ δυνάμει τῆς ὑπ' ἀριθ. 9930 καὶ ἀπὸ 16 Αὐγούστου 1969 πράξεως αὐτοῦ, κατέθεσεν εἰς τὸ Ταμεῖον Παρακαταθηκῶν καὶ Δανείων τὸ πᾶν τῶν δραχμῶν τεσσαράκοντα δύο χιλιάδων ἑνεακοσίων τριάκοντα (42.930) δι' ἀποζημιώσιν δι' ἀναγκαστικὴν ἀπαλλοτριώσιν κηρυχθεῖσαν ὑπὲρ τῆς ἐν Ἀθήναις ἐδρευούσης Ἀνωμόμου Ἐταιρείας ὑπὸ τὴν ἐπωνυμίαν «ΑΚΤΗ ΜΥΡΙΝΗΣ Ἐενοδοχειακαὶ — Τουριστικαὶ Ἐπιχειρήσεις Α.Ε.» δυνάμει τῆς ὑπ' ἀριθ. Λ. 10349) 6160) 17.11.1965 ἀποφάσεως τῶν Ἱπουργῶν Οἰκονομικῶν καὶ Προεδρίας Κυβερνήσεως, δημοσιευθείσης εἰς τὸ ὑπ' ἀριθ. 179) 1.12.1965 Φ.Ε.Κ., τεῦχος Δ', περὶ ἀναγκαστικῆς ἀπαλλοτριώσεως ἐκτάσεως ἐμβαδοῦ 153 τετραγωνικῶν μέτρων ἐν τῇ περιοχῇ Μυρίνης τῆς νήσου Λήμνου, ἀντὶ τῆς καθορισθείσης δυνάμει τῆς ὑπ' ἀριθ. 656) 1968 ἀποφάσεως τοῦ Πρωτοδικείου Μυτιλήνης τιμῆς τῶν δραχμῶν 42.930 ἐν ὄλῳ, ὑπὲρ τῆς Λουκίας συζύγου Πέτρου Ζέρφου, κατοίκου Μυρίνης.

Ἐν Ἀθήναις τῇ 28 Αὐγούστου 1969

Ὁ Πληρεξούσιος Δικηγόρος  
ΑΡΙΣΤΟΜΕΝΗΣ ΡΟΜΠΟΣ

(Ἀριθ. τριπλ. Ταμ. Ἄνων. Ἐταιρ. Ἀθηνῶν 86280) 30.8.69)

## ΠΟΛΕΟΔΟΜΙΑ

### Β. ΔΙΑΤΑΓΜΑΤΑ

(9)

Περί τροποποίησης του από 16.6.1969 Β.Δ. «περί τροποποίησης του ρυμοτομικού σχεδίου Πατρών κλπ.» (ΦΕΚ 122 τ. Δ').

#### ΚΩΝΣΤΑΝΤΙΝΟΣ ΒΑΣΙΛΕΥΣ ΤΩΝ ΕΛΛΗΝΩΝ

Έχοντες υπ' όψιν τὰς διατάξεις του από 17 'Ιουλίου 1923 Ν.Δ. «περί σχεδίων πόλεων κλπ.», ὡς μεταγενεστέρως ἐτροποποιήθησαν καὶ συνεπληρώθησαν καὶ ἐιδικώτερον τῶν ἀρθρῶν 9 καὶ 85Α αὐτοῦ, καὶ ἰδόντες τὴν ὑπ' ἀριθ. 1333)1969 γνωμοδότησιν τοῦ Συμβουλίου Δημοσίων Ἔργων (Τμῆμα Μελετῶν), ὡς καὶ τὴν ὑπ' ἀριθ. 696)1969 γνωμοδότησιν τοῦ

Συμβουλίου τῆς Ἐπικρατείας, προτάσει τοῦ Ἡμετέρου τῶν Δημοσίων Ἔργων Ἵπουργοῦ, ἀπεφασίσαμεν καὶ διατάσσειν:

Ἄρθρον μόνον.

1. Ἡ παράγραφος 1 τοῦ ἀρθροῦ 6 τοῦ ἀπὸ 16.6.1969 Β.Δ. «περί τροποποίησης τοῦ ρυμοτομικού σχεδίου Πατρῶν, καὶ γήσεως καὶ ἐπιβολῆς στοῶν ὡς καὶ περὶ ἀναθεωρήσεως: περὶ ὕψους οἰκοδομῶν καὶ μεγίστου ἀριθμοῦ ὀρόφων αὐτῶ (ΦΕΚ 122)Δ'), ἀντικαθίσταται ὡς ἀκολούθως:

«1. Ὁ μέγιστος ἐπιτρεπόμενος ἀριθμὸς ὑπὲρ τὸ ἔδαρ ὀρόφων καὶ τὰ μέγιστα ἐπιτρεπόμενα ὕψη τῶν οἰκοδομῶν ἢ ἀνεγειρομένων ἐπὶ τῶν οἰκοπέδων ὀρίζονται κατὰ τομεῖς τῆς πύλεως, ἐμφαινόμενους εἰς τὸ ἐν ἀρθρῷ 4 τοῦ παρόντος ἐπιγράμμα καὶ ὡς εἰς τὸν ἀκόλουθον πίνακα III:

#### Π Ι Ν Α Ξ Ι Ι Ι.

| Τομεῖς | Μέγιστος ἀριθμὸς ὀρόφων | Μέγιστον ὕψος οἰκοδομῶν εἰς μέτρα             |
|--------|-------------------------|-----------------------------------------------|
| A1     | ἑπτὰ (7)                | εἴκοσι τρία καὶ τεσσαράκοντα ἑκατοστὰ (23,40) |
| A2     | ἑπτὰ (7)                | εἴκοσι τρία καὶ τεσσαράκοντα ἑκατοστὰ (23,40) |
| A3     | ἑπτὰ (7)                | εἴκοσι τρία καὶ τεσσαράκοντα ἑκατοστὰ (23,40) |
| B      | ἕξ (6)                  | εἴκοσι καὶ εἴκοσι ἑκατοστὰ (20,20)            |
| Γ      | πέντε (5)               | δέκα ἑπτὰ (17)                                |
| Δ      | τέσσαρες (4)            | δέκα τρία καὶ ὀγδοήκοντα ἑκατοστὰ (13,80)     |
| E      | τρεῖς (3)               | δέκα καὶ ἐξήκοντα ἑκατοστὰ (10,60)            |
| Z      | ἴσο (2)                 | ἑπτὰ καὶ ἡμίσι (7,50)».                       |

2. Ὁ πίναξ IV τῆς παραγράφου 2, τοῦ ἀρθροῦ 6 τοῦ αὐτοῦ ὡς ἄνω ἀπὸ 16.6.1969 Β.Δ. (ΦΕΚ 122)Δ'), ἀντικαθίσταται ὡς ἀκολούθως:

#### Π Ι Ν Α Ξ Ι V.

Ἀριθμὸς ὀρόφων μέχρι τῆς οἰκοδομικῆς γραμμῆς ἀναλόγως τοῦ πλάτους τῆς ὁδοῦ.

Ἐλάχιστα πλάτη ὁδῶν, κατὰ τομέα ἐπιτρέποντα τὴν κατασκευὴν τοῦ κατὰ τὴν στήλην ἀριθμοῦ ὀρόφων μέχρι τῆς οἰκοδομικῆς γραμμῆς.

|   | A1    | A2    | A3    | B     | Γ     | Δ     | E    |
|---|-------|-------|-------|-------|-------|-------|------|
| 2 | —     | —     | —     | —     | —     | —     | —    |
| 3 | —     | —     | —     | 7,00  | 7,00  | 7,00  | 7,00 |
| 4 | —     | —     | —     | 10,00 | 10,00 | 10,00 | —    |
| 5 | 10,00 | 10,00 | 10,00 | 12,50 | 12,50 | —     | —    |
| 6 | 12,50 | 12,50 | 12,50 | 15,00 | —     | —     | —    |
| 7 | 15,00 | 15,00 | 15,00 | —     | —     | —     | —»   |

Εἰς τὸν αὐτὸν ἐπὶ τῶν Δημοσίων Ἔργων Ἵπουργόν, ἀντιτίθεμεν τὴν δημοσίευσιν καὶ ἐκτέλεσιν τοῦ παρόντος Διατάγματος.

Ἐν Ἀθήναις τῇ 19 Σεπτεμβρίου 1969

Ἐν Ὄνομαί τοῦ Βασιλέως

Ο ΑΝΤΙΒΑΣΙΛΕΥΣ  
ΓΕΩΡΓΙΟΣ ΖΩΓΙΑΚΗΣ

Ο ΕΠΙ ΤΩΝ ΔΗΜΟΣΙΩΝ ΕΡΓΩΝ ΥΠΟΥΡΓΟΣ  
Κ. ΠΑΠΑΔΗΜΗΤΡΙΟΥ

(10)

Περί ἐξαίρεσεως τῆς ὑπὸ τῶν διατάξεων τοῦ Α.Ν. 395)68 παρεχομένης προσαυξήσεως τοῦ συντελεστοῦ δομήσεως τῶν οἰκοπέδων τοῦ ρυμοτομικού σχεδίου τοῦ Οἰκισμοῦ Χορευτοῦ (Μαγνησίας).

#### ΚΩΝΣΤΑΝΤΙΝΟΣ ΒΑΣΙΛΕΥΣ ΤΩΝ ΕΛΛΗΝΩΝ

Έχοντες ὑπ' ὄψιν τὴν παρ. 6 τοῦ ἀρθροῦ 1 τοῦ Α.Ν. 395)1968 «περὶ ὕψους τῶν οἰκοδομῶν καὶ τοῦ συστήματος τῆς ἐλευθέρως δομήσεως» (ΦΕΚ 95)Α'), τὴν παρ. 3 τοῦ ἀρθροῦ

3 τοῦ Ν.Δ. 194)69 «περὶ τροποποίησης πολεοδομικῶν τινῶν διατάξεων» (ΦΕΚ 103)Α') τὴν ὑπ' ἀριθ. 1280)69 γνωμοδότησιν τοῦ Συμβουλίου Δημοσίων Ἔργων (Τμῆμα Μελετῶν) ὡς καὶ τὴν ὑπ' ἀριθ. 628)69 γνωμοδότησιν τοῦ Συμβουλίου τῆς Ἐπικρατείας, προτάσει τοῦ Ἡμετέρου ἐπὶ τῶν Δημοσίων Ἔργων Ἵπουργοῦ, ἀπεφασίσαμεν καὶ διατάσσειν:

Ἄρθρον μόνον.

Ἐξαίρεται τῆς ὑπὸ τῶν διατάξεων τῆς παρ. 1 τοῦ ἀρθροῦ 1 τοῦ Α.Ν. 395)68 «περὶ ὕψους τῶν οἰκοδομῶν καὶ τοῦ συστήματος τῆς ἐλευθέρως δομήσεως» παρεχομένης προσαυξήσεως τοῦ συντελεστοῦ δομήσεως τῶν οἰκοπέδων ὁλόκληρος ἡ

περιοχή του έγκεκριμένου ρυμοτομικού σχεδίου του Οικισμού Χορευτού (Μαγνησίας).

Είς τόν αυτόν επί των Δημοσίων Έργων Έπουργόν, ανατίθεμεν τήν δημοσίευσιν και εκτέλεσιν του παρόντος Δ)τος.

Έν Αθήναις τή 30 Αυγούστου 1969

Έν Ονόματι του Βασιλέως

**Ο ΑΝΤΙΒΑΣΙΛΕΥΣ  
ΓΕΩΡΓΙΟΣ ΖΩ-ΙΤΑΚΗΣ**

Ο ΕΠΙ ΤΩΝ ΔΗΜΟΣΙΩΝ ΕΡΓΩΝ ΥΠΟΥΡΓΟΣ  
**Κ. ΠΑΠΑΔΗΜΗΤΡΙΟΥ**

(11)

Περί τροποποιήσεως όρων και περιορισμών τινών δομήσεως ένιων οικοπέδων του ρυμοτομικού σχεδίου Χολαργού (Αττικής).

**ΚΩΝΣΤΑΝΤΙΝΟΣ  
ΒΑΣΙΛΕΥΣ ΤΩΝ ΕΛΛΗΝΩΝ**

Έχοντες ύπ' όφιν τας διατάξεις του από 17 Ιουλίου 1923 Ν. Δ)τος «περί σχεδίων πόλεων κλπ.», ως μεταγενεστέρας έτροποποιήθησαν και συνεπληρώθησαν και δή του άρθρου 9 αυτού και ιδόντες τήν ύπ' αριθ. 1003)1969 γνωμοδότησιν του Συμβουλίου Δημοσίων Έργων (Τμήμα Μελετών) ως και τήν ύπ' αριθ. 677)1969 γνωμοδότησιν του Συμβουλίου τής Έπικρατείας, προτάσει του Ημετέρου επί των Δημοσίων Έργων Έπουργού, άπεφασίσαμεν και διατάσσομεν:

Άρθρον μόνον.

1. Η παράγραφος 2 του άρθρου 3 του από 17.6.1952 Β. Δ)τος «περί επέκτασεως και τροποποιήσεως του σχεδίου ρυμοτομίας Χολαργού (Αττικής) και των όρων δομήσεως αυτού» (ΦΕΚ 167)Α'), ως αυτή συνεπληρώθη δια τής παραγρ. 2 του άρθρου 3 του από 20.3.1955 Β. Δ)τος «περί τροποποιήσεως του ρυμοτομικού σχεδίου Χολαργού (Αττικής) και των όρων και περιορισμών δομήσεως των οικοπέδων αυτού» (ΦΕΚ 72)Α') και ως αυτή αντικατεστάθη δια τής παραγράφου 1 του άρθρου μόνου του από 18.2.1969 Β. Δ)τος «περί τροποποιήσεως ένιων όρων και περιορισμών δομήσεως οικοπέδων τινών του ρυμοτομικού σχεδίου Χολαργού (Αττικής)» (ΦΕΚ 46Δ') αντικαθίσταται ως ακολούθως:

α2. Η δια τής κυρίας ή και των έσωτερικών οικοδομών κλυπομένη επιφάνεια εκάστου των κατά τήν προηγούμενην παράγραφον οικοπέδων, άμφοτέρων των περιοχών, δέν δύναται να υπερβαίνει τα τεσσαράκοντα έκατοστά (40 σ)ο).

Είς τόν αυτόν επί των Δημοσίων Έργων Έπουργόν, ανα-

τίθεμεν τήν δημοσίευσιν και εκτέλεσιν του παρόντος Διατάγματος.

Έν Αθήναις τή 19 Σεπτεμβρίου 1969

Έν Ονόματι του Βασιλέως

**Ο ΑΝΤΙΒΑΣΙΛΕΥΣ  
ΓΕΩΡΓΙΟΣ ΖΩ-ΙΤΑΚΗΣ**

Ο ΕΠΙ ΤΩΝ ΔΗΜΟΣΙΩΝ ΕΡΓΩΝ ΥΠΟΥΡΓΟΣ  
**Κ. ΠΑΠΑΔΗΜΗΤΡΙΟΥ**

(12)

Περί τροποποιήσεως του ρυμοτομικού σχεδίου Μοσχάτου μετά συγχρόνου επιβολής προκήπιου εις τινα οικοπέδα αυτού.

**ΚΩΝΣΤΑΝΤΙΝΟΣ  
ΒΑΣΙΛΕΥΣ ΤΩΝ ΕΛΛΗΝΩΝ**

Έχοντες ύπ' όφιν τας διατάξεις του από 17 Ιουλίου 1923 Ν. Δ)τος «περί σχεδίων πόλεων κλπ.», ως μεταγενεστέρας έτροποποιήθησαν και συνεπληρώθησαν και ειδικώτερον των άρθρων 3, 9 και 70 αυτού, και ιδόντες τας ύπ' αριθ. 516)1969, 1382)1969 και 1684)1968 γνωμοδοτήσεις του Συμβουλίου Δημοσίων Έργων (Τμήμα Μελετών), τήν ύπ' αριθ. 123)1968 πράξιν του Δημοτικού Συμβουλίου Μοσχάτου, ως και τήν ύπ' αριθ. 670)1969 γνωμοδότησιν του Συμβουλίου τής Έπικρατείας, προτάσει του Ημετέρου επί των Δημοσίων Έργων Έπουργού, άπεφασίσαμεν και διατάσσομεν:

Άρθρον μόνον.

1. Έγκρίνεται ή τροποποίησης του ρυμοτομικού σχεδίου Μοσχάτου κατά το οικοδομικόν τετράγωνον 7, ως έμφαίνεται εις τό, ύπό του Προισταμένου τής Υπηρεσίας Οικισμού, τεθεωρημένον δια τής ύπ' αριθ. Ε. 32940)1969 πράξεως αυτού σχετικόν πρωτότυπον διάγραμμα, ύπό κλίμακα 1:200, ούτινος συνοπτικόν αντίτυπον δημοσιεύεται κατωτέρω.

2. Επιβάλλεται προκήπιον (πρασιά) πλάτους 3,00 μέτρων, κατά το πρόσωπον των οικοπέδων, οικοδομημένων ή μή, των καιμένων έντός του ως άνω τροποποιουμένου τμήματος του σχεδίου ρυμοτομίας (παρ. 1 του παρόντος), ως έν τώ αυτώ σχεδίω έμφαίνεται.


Είς τόν αυτόν επί των Δημοσίων Έργων Έπουργόν, ανατίθεμεν τήν δημοσίευσιν και εκτέλεσιν του παρόντος Διατάγματος.

Έν Αθήναις τή 12 Σεπτεμβρίου 1969

Έν Ονόματι του Βασιλέως

**Ο ΑΝΤΙΒΑΣΙΛΕΥΣ  
ΓΕΩΡΓΙΟΣ ΖΩ-ΙΤΑΚΗΣ**

Ο ΕΠΙ ΤΩΝ ΔΗΜΟΣΙΩΝ ΕΡΓΩΝ ΥΠΟΥΡΓΟΣ  
**Κ. ΠΑΠΑΔΗΜΗΤΡΙΟΥ**

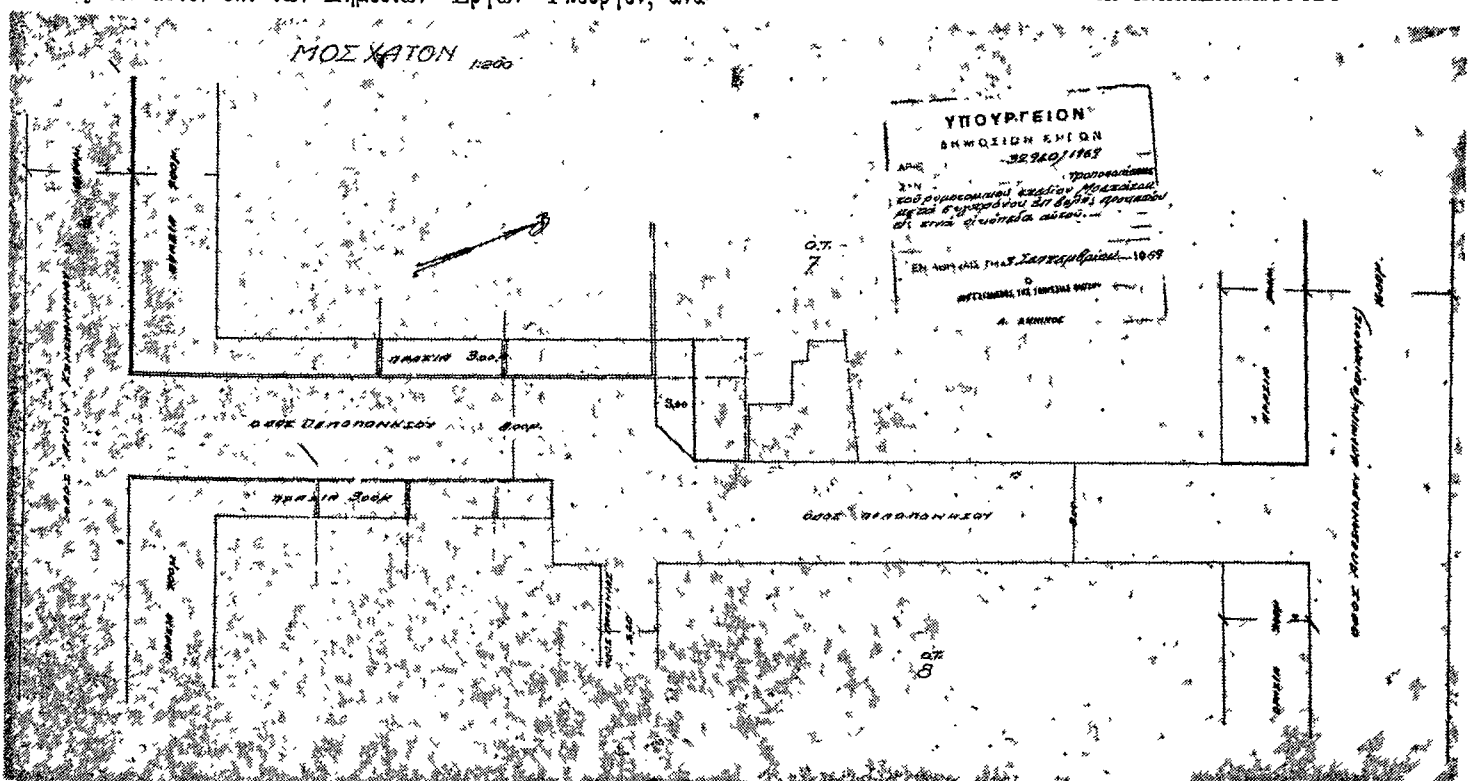

## ΑΠΟΦΑΣΕΙΣ

Άριθ. 35249.

(13)

Περί διορθώσεως ασυμφωνίας σχεδίου πόλεως Ζαχάρως επί της οδού προς Λουτρά Καϊάφα.

## Ο ΝΟΜΑΡΧΗΣ ΗΛΕΙΑΣ

Έχοντες υπ' όψιν:

1) Τάς διατάξεις του άρθρου 114 του από 5.10.1949 Β.Δ. «περί κωδικοποίησης των περι Νομαρχών κλπ. διατάξεων.

2) Το από 17.7.1923 Ν. Δ)γμα «περί σχεδίων πόλεων, κωμών και συνοικισμών του Κράτους», ως και τας λοιπὰς ισχυούσας σχετικὰς διατάξεις.

3) Το από 18.10.1925 ΦΕΚ τεύχος Α' 27.10.25 Δ)γμα «περί τρόπου διορθώσεως ασυμφωνιών υφισταμένων μεταξύ έγκριμένου σχεδίου και του επί του εδάφους εφαρμοσθέντος.

4) Την υπ' αριθ. 6557/27.6.1969 αναφοράν της Δ.Τ.Υ.Ν. Ήλειας, «περί διαπιστώσεως ασυμφωνίας μεταξύ έγκριμένου σχεδίου και του εφαρμοσθέντος τριούτου επί της οδού προς Λουτρά Καϊάφα.

5) Τα υπ' αριθ. 23)69 και 35)69 πρακτικά Δημοτικού Συμβουλίου Ζαχάρως, δι' ο αίτεται ή διαπλάτυνσις της οδού και ή έγκρισις της υπό της Δ.Τ.Υ.Ν. Ήλειας προτεινομένης προς διόρθωσιν ασυμφωνίας.

6) Το υπ' αριθ. 4549)6.6.69 έγγραφον Πας Περιφερειακής Διευθύνσεως Δ.Ε. δι' ού αυτή συνηγορεί δια την ύπο της Δ.Τ.Υ.Ν. Ήλειας έγκρισιν της παρατηρηθείσης ασυμφωνίας.

## ΚΑΙ ΕΠΕΙΔΗ:

1) Αί οικίαι Π. Τριγάζη και Νικ. Κοκκώνη, ανηγγέρθησαν βάσει αδειών του ήμετέρου Πολεοδομικού Γραφείου, εκδοθεισών τὰ έτη 1959 και 1961 και ή μὲν πρόσοψις της οικίας Τριγάζη, έτέθη βάσει της χορηγηθείσης υπό του Πολεοδομικού Γραφείου επί οικοδομικής γραμμής, ήτις παραμένει δια της παρούσης διορθώσεως άδικοτος ή δε πρόσοψις της προσθήκης της οικίας Κοκκώνη, παραμένει άδικοτος δια της παρούσης διορθώσεως, πλην όμως αυτή παρουσιάζει μία μικρά στροφή εσώτερον της οικοδομικής γραμμής, λόγω του ότι πιθανόν εκ' παραδρομής ο ιδιοκτήτης δεν έτοποθέτησεν ταύτην ως όριζε κατ' επέκτασιν της προσόψεως της οικίας Τριγάζη ή χορηγηθείσα εις αυτόν οικοδομική άδεια του Πολεοδομικού Γραφείου.

2) Το έτος 1963 ο Δ. Βασιλοπούλος, έτυχεν οικοδομικήν άδειαν με γραμμήν κατ' επέκτασιν της προσόψεως της οικίας Τριγάζη. το δε έτος 1968, έτυχεν αναθεωρήσεως ταύτης δίχως μέχρι σήμερα να προβή εις ουδεμίαν έργασίαν ανεγέρσεως της οικίας του.

3) Το αίτημα του Δ. Βασιλοπούλου, περι τροποποίησης της χορηγηθείσης εις αυτόν οικοδομικής άδειας, ως προς την τοποθέτησιν της οικοδομικής γραμμής, κρίνεται ότι έτέθη πολύ άργά, ήτοι μετά μίαν έξαιτίαν από της χορηγηθείσης εις αυτόν άδειας και ότι τὰ ήδη ανεγερθέντα κτίσματα Τριγάζη και Κοκκώνη, θά έβλάπτοντο εκ της διορθωτικής ένεργείας της Διοικήσεως, ήτις έγινεν κατά την διατυ-

ποθέντος αίτήματος του Δήμου Ζαχάρως, εις τὰ προαναφερθέντα πρακτικά.

4) Η χορηγηθείσα οικοδομική γραμμή εις τον Π. Τριγάζη, το έτος 1959, εκ της οποίας έξηρτήθησαν αι υπόλοιποι οικοδομικαι γραμμαι είναι κατά 1.60 μ. μέχρι 1.90 μ. εσώτερον της υπό του σχεδίου πόλεως έγκειμένης οικοδομικής γραμμής.

5) Η οικοδομική γραμμή του σχεδίου πόλεως, εσεται ή Α.Β.Γ.Δ. σημειουμένης δια συνεχούς μαύρης γραμμής κατά το τμήμα ταύτης Α.Β.Γ., είναι διάφορος της οικοδομικής γραμμής της χορηγηθείσης υπό του Πολεοδομικού Γραφείου (α,β,γ,δ, σημαιουμένη δι' έρυθράς γραμμής κατά το τμήμα ταύτης α,β,γ), υφίστανται αι προϋποθέσεις δια την εφαρμογήν της υπό των διατάξεων του από 18.10.1925 Β.Δ. προβλεπομένης διαδικασίας και επειδή ή προτεινομένη παρὰ της Δ.Τ.Υ.Ν. Ήλειας, τοποθέτησις της εφαρμοσθείσης οικοδομικής γραμμής κρίνεται ένδεδειγμένη ως ή πλέον προσηρμοσμένη προς την υφισταμένην πραγματικήν κατάστασιν, άποφασίζομεν:

Έχοντες υπ' όψιν το προαναφερθέν Β.Δ. και δη α) το άρθρον 1 παρ. 1. καθ' ο αναγράφεται ότι κατά την διόρθωσιν της ασυμφωνίας δέον όπως ληφθώσιν υπ' όψιν αι δυνάμει νομίμου άδειας ανεγερθείσαι οικοδομικαι αίτινες δέον να παραμείνωσιν δια της διορθώσεως άδικοτοι (οικοδομικαι Τριγάζη—Κοκκώνη), β) το άρθρον 2 παρ. 1 καθ' ο ή προτεινομένη διόρθωσις να είναι περιορισμένη και ή πρότασις περι διορθώσεως ασυμφωνίας ν' άπορρέη εκ πραγματικής δυσχερείας χορηγήσεως αιτηθεισών αδειών (ως το αίτημα Δ. Βασιλοπούλου), γ) την παρ. 3 του ίδιου άρθρου καθ' ήν δια της αιτουμένης ασυμφωνίας δεν μεταβάλλεται ή γενική διάταξις του σχεδίου πόλεως Ζαχάρως (π.χ. δεν μετατοπίζεται όδός δεν ρυμοτομείται κτίριον, δεν μεταβάλλονται οικοδομησιμα κατά το σχέδιον οικόπεδα, εις μη οικοδομήσιμα κλπ.), αλλά άπλώς διαπλάτυνεται υφισταμένη όδός κατά μέσον πλάτος 1.50, μ., δ) τὰ άρθρα 3 μέχρι και 6 του ίδιου Δ)τος καθ' ο άρμόδιι όπως κρίνουσι την ανάγκην προσαρμογής του σχεδίου πόλεως τυγχάνουσι το πολεοδομικόν γραφείον της Διευθύνσεως ΤΥΝ Ήλειας. συμφώνως προς το άρθρον 44 παρ. 6 και 8 και ε) επειδή το αίτημα του Δ. Βασιλοπούλου, περι μη διορθώσεως της παρατηρουμένης ασυμφωνίας δεν ευσταθεί δια τους ανωτέρω εν παρ. α,β,γ και δ, αναφερομένους λόγους.

Διορθούντες το έγκειμενον σχέδιον πόλεως Ζαχάρως επί της οδού προς Λουτρά καθορίζομεν ως εφαρμοστέα οικοδομικήν γραμμήν την σημειουμένην δια κοκκίνης μελάνης εις το συνημμένον τή' παρουσία τοπογραφικόν διάγραμμα με ήμερομηνίαν 23.4.69, ήτοι οικοδομική γραμμή α,β,γ,Γ κατ' επέκτασιν της προσόψεως της οικίας Τριγάζη, ήτις τέμνει την οικοδομικήν γραμμήν Γ.Δ. του σχεδίου πόλεως κατ' επέκτασιν της προσόψεως της οικίας Άγγελουπούλου.

Εν Πύργω τῆ 25 Ιουλίου 1969

Έντολή Νομάρχου

Ό Διευθυντής

ΑΛΕΞ. ΤΣΙΜΕΝΙΔΗΣ

**ΑΝΑΚΟΙΝΩΣΕΙΣ**

'Αριθ. 104)177860.

(14)

Περί ειδοποίησης της γενομένης παρακαταθέσεως αποζημιώσεως απαλλοτριωθείσης έκτασεως κειμένης εν 'Αθήναις παρά τὰς ὁδοὺς Κορολίδου καὶ Λυκαίου.

**Ο ΔΗΜΑΡΧΟΣ ΑΘΗΝΑΙΩΝ**

Ἐχοντες ὑπ' ὄψει τὰ ἄρθρα 7 καὶ 24 τοῦ Α.Ν. 1731)39 «περὶ ἀναγκαστικῶν ἀπαλλοτριώσεων», ὡς οὗτος ἐτροποποιήθη καὶ συνεπληρώθη μεταγενεστέρως, φέρομεν εἰς γνῶσιν τῶν κάτωθι ἀναφερομένων, ἤτοι 1) τῶν κεκτημένων ἢ ἀξιούντων δικαιώματα κυριότητος ἐπὶ τῆς ἀπαλλοτριωθείσης έκτασεως κειμένης ἐν 'Αθήναις παρά τὰς ὁδοὺς Κορολίδου καὶ Λυκαίου καὶ 2) τὴν τυχόν ἐπὶ τῆς ἀνωτέρω έκτασεως ἐγγεγραμμένην ἐνυπόδηκον ἢ κατασχόντων δανειστῶν ἢ τρίτων διεκδικητῶν, ὅτι αἱ διὰ τῆς ὑπ' ἀριθ. 927)67 πράξεως τοῦ Δημοτικοῦ Συμβουλίου τοῦ Δήμου Ἀθηναίων, ἐγκριθείσης διὰ τῆς ὑπ' ἀριθ. 70672)67 ἀποφάσεως τῆς Νομαρχίας Ἀττικῆς, καθορισθεῖσαν διὰ τῆς ὑπ' ἀριθ. 1108)68, ἀποφάσεως τοῦ Προέδρου Πρωτοδικῶν Ἀθηνῶν προσωριναὶ τιμαὶ ἀποζημιώσεως διὰ τὴν ἀπαλλοτριώσιν τῆς ἀνωτέρω έκτασεως (περὶ τῆς ἢ ὑπ' ἀριθ. 87 τοῦ ἔτους 1956 πράξης ἀναλογισμοῦ, κυρωθεῖσα διὰ τῆς ὑπ' ἀριθ. Ε. 29408 ἔτους 1956 ὑπουργικῆς ἀποφάσεως) κατετέθησαν εἰς τὸ Ταμεῖον Παρακαταθηκῶν καὶ Δανείων καὶ ἐξεδόθη τὸ ὑπ' ἀριθ. Β. 200625)7.8. 1969 γραμματίον συστάσεως παρακαταθήκης τοῦ ἐν λόγῳ Ταμείου ἐκ δραχμῶν 135.000.

Ἐν Ἀθήναις τῇ 25 Αὐγούστου 1969

Ὁ Δημάρχων Ἀθηναίων  
ΕΜΜ. ΡΟΚΑΣ

'Αριθ. 104)177691.

(15)

Περί ειδοποίησης της γενομένης παρακαταθέσεως αποζημιώσεως ἐξ ἀναγκαστικῆς ἀπαλλοτριώσεως έκτασεως κειμένης παρά τὴν ὁδὸν Δεινοκράτους ('Ανω Πετραλώνα) τοῦ Δήμου Ἀθηναίων.

**Ο ΔΗΜΑΡΧΟΣ ΑΘΗΝΑΙΩΝ**

Ἐχοντες ὑπ' ὄψει τὰ ἄρθρα 7 καὶ 24 τοῦ Α.Ν. 1731)39 «περὶ ἀναγκαστικῶν ἀπαλλοτριώσεων», ὡς οὗτος ἐτροποποιήθη καὶ συνεπληρώθη μεταγενεστέρως, φέρομεν εἰς γνῶσιν τῶν κάτωθι ἀναφερομένων, ἤτοι: 1) τῶν κεκτημένων ἢ

ἀξιούντων δικαιώματα κυριότητος ἐπὶ τῆς δυνάμει τοῦ ἀπὸ 29 Αὐγούστου 1939 Δ)τος ἀπαλλοτριωθείσης έκτασεως κειμένης παρά τὴν ὁδὸν Δεινοκράτους ('Ανω Πετραλώνα) καὶ 2) τὴν τυχόν ἐπὶ τῆς ἀνωτέρω έκτασεως ἐγγεγραμμένην ἐνυπόδηκον ἢ κατασχόντων δανειστῶν ἢ τρίτων διεκδικητῶν, ὅτι αἱ διὰ τῆς ὑπ' ἀριθ. 1300 ἔτους 1967 ἀποφάσεως τοῦ Προέδρου Πρωτοδικῶν Ἀθηνῶν (Εἰδικῆς Διαδικασίας) καθορισθεῖσαι προσωριναὶ τιμαὶ ἀποζημιώσεως διὰ τὴν ἀπαλλοτριώσιν τῆς ἀνωτέρω έκτασεως (περὶ τῆς ἢ ὑπ' ἀριθ. 30 ἔτους 1966 πράξης ἀναλογισμοῦ, κυρωθεῖσα διὰ τῆς ὑπ' ἀριθ. Ε. 21458 ἔτους 1966 ὑπουργικῆς ἀποφάσεως) κατετέθησαν εἰς τὸ Ταμεῖον Παρακαταθηκῶν καὶ Δανείων καὶ ἐξεδόθη τὸ ὑπ' ἀριθ. 200624 τῆς 7 Αὐγούστου 1969 γραμματίον συστάσεως παρακαταθήκης ἐκ δραχμῶν 156.735.

Ἐν Ἀθήναις τῇ 21 Αὐγούστου 1969

Ὁ Δημάρχων Ἀθηναίων  
ΕΜΜ. ΡΟΚΑΣ

(16)

Περί ειδοποίησης της γενομένης παρακαταθέσεως αποζημιώσεως ἐξ ἀναγκαστικῆς ἀπαλλοτριώσεως πρὸς διάνοξιν τῆς ὁδοῦ Λαυδοβίου τῆς πόλεως Πατρῶν.

Ὁ Δήμος Πατρῶν ἀνακοινοῖ τὴν παρακατὰθεσιν ποσοῦ ἀποζημιώσεως ἀπαλλοτριωθέντος ἀκινήτου διὰ τῆς κάτωθι πράξεως καταθέσεως γραμματίου συστάσεως παρακαταθήκης.

'Αριθμὸς 7845

Πράξις καταθέσεως γραμματίου  
συστάσεως παρακαταθήκης.

Ἐν Πάτραις σήμερον τὴν ἐνδεκάτην (11) τοῦ μηνὸς Ἰουλίου τοῦ χιλιοστοῦ ἐνεακασιοστοῦ ἐξηκαστοῦ ἐνάτου (1969) ἔτους, ἡμέραν Παρασκευὴν καὶ ἐν τῷ Δημοκρατικῷ Καταστήματι κειμένῳ ἐνταῦθα καὶ ἐπὶ τῆς ὁδοῦ Μιζώνος ἀριθ. 108 ἰδιοκτησίας τοῦ Δήμου Πατρῶν ἐνθα κληθεῖς προσῆλθον ἐνώπιον ἐμοῦ τοῦ Συμβολαιογράφου καὶ κατοίκου Πατρῶν Ἀποστόλου Σπυρίδωνος Σκουλίχη ἐδρεύοντος ἐνταῦθα παρουσίᾳ καὶ τῶν προσυπογεγραμμένων μαρτύρων γνωστῶν μοι πολιτῶν Ἑλλήνων, ἐνηλίκων καὶ μὴ ἐξαιρετέων Παναγιώτου Σπυρίδωνος Νιάρου, Δικηγόρου, Κυριακῆς Φυγατρῶς Ἰωάννου Σπανδῶνη, δημοτικῆς ὑπαλλήλου, κατοίκου ἀμφοτέρων Πατρῶν, ἐνεφανίσθη ὁ γνωστός μοι καὶ μὴ ἐξαιρετέος Διοῦσιος Κυριάκου Τσερώνης, Δήμαρχος Πατρῶν, ἐκπροσωπῶν ἐν προ-

κειμένω νομίμως τὸν Δήμον Πατρῶν ὅστις ἤτήσατο νὰ καταθέσῃ καὶ κατέθεσε παρ' ἐμοὶ τὸ ὑπ' ἀριθ. 21.517 (εἴκοσι μία γιλιάρδες πεντακοσία δέκα ἐπτὰ) τῆς 17ης Ἰουνίου 1969 γραμματίου συστάσεως παρακαταθήκης τοῦ Ταμείου Παρακαταθηκῶν καὶ Δανείων, Γραφείου Παρακαταθηκῶν Α' Πατρῶν, ἐν δραχμῶν ἑξ̄ χιλιάδων ἑπτακοσίων εἴκοσι (6.720), ἵνα ἀποδοθῶσιν εἰς τὸν Κωνσταντῖνον Ἡλιόπουλον ἢ τὸν κατὰ Νόμον ἀναγνωρισθῆσόμενον δικαιούχον δι' ἀποζημιώσιν ἑξ̄ ἀναγκαστικῆς ἀπαλλοτριώσεως ἀκινήτου δυνάμει τῆς ὑπ' ἀριθ. 563)1966 ἀποφάσεως τοῦ Προέδρου Πρωτοδικῶν ἐν συνδυασμῶ πρὸς τὴν ὑπ' ἀριθ. 6)1962 πρᾶξιν ἀναλογισμοῦ. Εἰς πίστωσιν καὶ θεβαίωσιν συνετάγη τὸ παρὸν ἐπὶ ἐνὸς φύλλου δι' ὃ κατεβλήθησαν τέλη καὶ δικαιώματα δραχμαὶ 88 καὶ δι' ἀντίγραφον δραχμαὶ 12 καὶ ὅπερ ἀναγνωσθὲν εὐκρινῶς καὶ μεγαλοφώνως εἰς ἐπήκοον πάντων καὶ θεβαιωθὲν ὑφ' ὄλων καθ' ὁλοκληρίαν ὑπογράφεται παρὰ πάντων καὶ ἐμοῦ.

Ὁ Καταθέσας  
Διον. Τσερώνης

Οἱ μάρτυρες  
Παν. Νιάρος  
Κυριακὴ Σπανδῶνη

Ὁ Συμβολαιογράφος Πατρῶν  
(Τ.Σ.) ΑΠ. ΣΚΟΥΛΙΚΗΣ

Ἀκριβὲς ἀντίγραφον  
Πάτραι αὐθημερὸν

Ὁ Συμβολαιογράφος  
(Τ.Σ.) (ὑπογραφή)

Ἀκριβὲς ἀντίγραφον

Ἐν Πάτραις τῆ 26 Ἰουλίου 1969

Ὁ Νομικὸς Σύμβουλος  
(ὑπογραφή)

(17)

Περὶ εἰδοποιήσεως τῆς γενομένης καταθέσεως ἀποζημιώσεως ἑξ̄ ἀναγκαστικῆς ἀπαλλοτριώσεως πρὸς διάνοξιν τῆς ὁδοῦ Λουδοβίκου τῆς πόλεως Πατρῶν.

Ὁ Δήμος Πατρῶν ἀνακοινοῖ τὴν παρακατάθεσιν ποσοῦ ἀποζημιώσεως ἀπαλλοτριωθέντος ἀκινήτου διὰ τῆς κάτωθι πρᾶξεως καταθέσεως γραμματίου συστάσεως παρακαταθήκης.

Ἀριθ. 7845.

Πρᾶξις καταθέσεως γραμματίου  
συστάσεως παρακαταθήκης.

Ἐν Πάτραις σήμερον τὴν ἐνδεκάτην (11) τοῦ μηνὸς Ἰουλίου τοῦ χιλιοστοῦ ἑνεακοσιοστοῦ ἑξ̄ηκοστοῦ ἐνάτου (1969) ἔτους, ἡμέραν Παρασκευὴν καὶ ἐν τῷ Δημαρχικῷ Καταστήματι κειμένω ἐνταῦθα καὶ ἐπὶ τῆς ὁδοῦ Μαιζῶνος ἀριθ. 108 ἰδιοκτησίας τοῦ Δήμου Πατρῶν ἐνθα κληθεὶς προσήλθον ἐνώπιον ἐμοῦ τοῦ Συμβολαιογράφου καὶ κατοίκου Πατρῶν Ἀποστόλου Σπυρίδωνος Σκουλίκη, ἐδρεύοντος ἐνταῦθα παρυσία καὶ τῶν προσυπογεγραμμένων μαρτύρων γνωστῶν με πολιτῶν Ἑλλήνων, ἐγγλίκων καὶ μὴ ἐξαιρητέων Παναγιώτου Σπυρίδωνος Νιάρου, Δικηγόρου, Κυριακῆς Βυχατζῆς Ἰωάννου Σπανδῶνη δημοτικῆς ὑπαλλήλου, κατοίκων ἀφορέτρων Πατρῶν, ἐνεφανίσθη ὁ γνωστός μοι καὶ μὴ ἐξαιρητέος Διονύσιος Κυριακοῦ Τσερώνης, Δήμαρχος Πατρῶν, ἐκπροσωπῶν ἐν προκειμένῳ νομίμως τὸν Δήμον Πατρῶν, ὅστις ἤτήσατο νὰ καταθέσῃ καὶ κατέθεσε παρ' ἐμοῦ τὸ ὑπ' ἀριθ. 21517 (εἴκοσι μία γιλιάρδες πεντακοσία δέκα ἐπτὰ) τῆς 17 Ἰουνίου 1969 γραμματίου συστάσεως παρακαταθήκης τοῦ Ταμείου Παρακαταθηκῶν καὶ Δανείων, Γραφείου Παρακαταθηκῶν Α' Πατρῶν, ἐκ δραχμῶν ἑξ̄ χιλιάδων ἑπτακοσίων εἴκοσι (6.720), ἵνα ἀποδοθῶσιν εἰς τὸν Κωνσταντῖνον Ἀγγελόπουλον ἢ τὸν κατὰ Νόμον ἀναγνωρισθῆσόμενον δικαιούχον δι' ἀποζημιώσιν ἑξ̄ ἀναγκαστικῆς ἀπαλλοτριώσεως ἀκινήτου δυνάμει τῆς ὑπ' ἀριθ. 563)1966 ἀποφάσεως τοῦ Προέδρου Πρωτοδικῶν ἐν συνδυασμῶ πρὸς τὴν ὑπ' ἀριθ. 6)1962 πρᾶξιν ἀναλογισμοῦ. Εἰς πίστωσιν καὶ θεβαίωσιν συνετάγη τὸ παρὸν ἐπὶ ἐνὸς φύλλου δι' ὃ κατεβλήθησαν τέλη καὶ δικαιώματα δραχμαὶ 88, καὶ δι' ἀντίγραφον δραχμαὶ 12 καὶ ὅπερ

ἀναγνωσθὲν εὐκρινῶς καὶ μεγαλοφώνως εἰς ἐπήκοον πάντων καὶ θεβαιωθὲν ὑφ' ὄλων καθ' ὁλοκληρίαν ὑπογράφεται παρὰ πάντων καὶ ἐμοῦ.

Ὁ καταθέσας  
Διον. Τσερώνης

Οἱ μάρτυρες  
Παν. Νιάρος  
Κυριακὴ Σπανδῶνη

Ὁ Συμβολαιογράφος  
(Τ.Σ.) ΑΠΟΣΤ. ΣΚΟΥΛΙΚΗΣ

Ἀκριβὲς ἀντίγραφον  
Πάτραι αὐθημερὸν

Ὁ Συμβολαιογράφος  
(Τ.Σ.) (ὑπογραφή)

Ἀκριβὲς ἀντίγραφον

Ἐν Πάτραις τῆ 26 Ἰουλίου 1969

Ὁ Νομικὸς Σύμβουλος  
(ὑπογραφή)

(18)

Περὶ εἰδοποιήσεως τῆς γενομένης παρακαταθέσεως τῆς ἀποζημιώσεως λόγω ἀναγκαστικῆς ἀπαλλοτριώσεως ἀκινήτου ἐν Θεσσαλονίκῃ ἐπὶ τῆς ὁδοῦ 28ης Ὀκτωβρίου (πρώην Ἰταλίας) ἀριθ. 7.

Δυνάμει τῆς ὑπ' ἀριθμὸν 2608)8.8.1968 πρᾶξεως τακτοποιήσεως οἰκοπέδου τοῦ Πολεοδομικοῦ Γραφείου Θεσσαλονίκης, κυρωθείσης νομίμως διὰ τῆς ὑπ' ἀριθμὸν 70035)1968 ἀποφάσεως τοῦ Νομάρχου Θεσσαλονίκης, προσεκυρώθησαν ἀναγκαστικῶς εἰς τὴν ἰδιοκτησίαν Χρ. Ζαφειρούδη φερομένην εἰς τὸ συνοδεῦον τὴν ἄνω πρᾶξιν σχεδιάγραμμα ὡς ὑπ' ἀριθμὸν 5 ἰδιοκτησίαν α) τμήμα ὑπὸ στοιχεῖα 1—2—3—4—1 ἐμβαδοῦ Μ2 0,60 διεκδικούμενον ὑπὸ τῆς Ἰσραηλιτικῆς Κοινότητος καὶ τῆς Ἐφορίας Δημοσίων Κτημάτων, β) τμήμα ὑπὸ στοιχεῖα 3—4—5—6—3 Μ2 ἀνήκον εἰς τὴν Ἐφορίαν Δημοσίων Κτημάτων, ἐπὶ τῇ καταβολῇ τῆς νομίμου ἀποζημιώσεως. Αἰτήσιν τῶν ἤδη ἰδιοκτητῶν τῆς ὑπ' ἀριθ. 5 ἰδιοκτησίας (Χρ. Ζαφειρούδη, Δημ. Ζαφειρούδη, Βασιλείου Παπαδοπούλου καὶ Ἀστερίου Παπούλια) παρισταμένον καὶ τῶν α) Ἐφορίας Δημοσίων Κτημάτων καὶ β) Ἰσραηλιτικῆς Κοινότητος διὰ τῆς ὑπ' ἀριθ. 784)27.5.1969 ἀποφάσεως τοῦ Μονομελοῦς Πρωτοδικεῖου Θεσσαλονίκης, καθωρίσθη ὡς προσωρινὴ τιμὴ μονάδος δι' ἀποζημιώσιν τῶν ἄνω τμημάτων τὸ ποσὸν τῶν πέντε χιλιάδων διακοσίων (5.200) δραχμῶν κατὰ τετρ. μέτρον.

Ἡδὴ οἱ Χρῆστος Ζαφειρούδης, Δημήτριος Ζαφειρούδης, Βασίλειος Παπαδόπουλος καὶ Ἀστέριος Παπούλιας εἰδοποιήθησαν διὰ τῆς παρουσίας δημοσιεύσεως ὅτι παρακατέθησαν παρὰ τῷ ἐν Θεσσαλονίκῃ ὑποκαταστήματι τοῦ Ταμείου Παρακαταθηκῶν καὶ Δανείων τὴν ὀρισθείσαν διὰ τῆς προαναφερομένης ἀποφάσεως τοῦ Μονομελοῦς Πρωτοδικεῖου ἀποζημιώσιν διὰ τὰ προσκυρούμενα τμήματα ὡς ἄνω, ἐκδοθέντος τοῦ ὑπ' ἀριθμὸν 133284 τῆς 9ης Σεπτεμβρίου 1969 γραμματίου συστάσεως Παρακαταθήκης τοῦ ἄνω Ὑποκαταστήματος διὰ δραχμῆς τετρακοσίας ἐβδομήκοντα ὀκτὼ χιλιάδας τετρακοσίας (478.400) (ἤτοι τ.μ. 92 X 5.200) ὑπὲρ τῶν ἄνω κυρίων ἢ διεκδικούντων τὰ ἄνω τμήματα ἢ ὑπὲρ παντὸς ὅστις ἤθελε διὰ δικαστικῆς ἀποφάσεως ἀναγνωρισθῆ δικαιούχος, τοῦ ὡς εἴρηται γραμματίου παρακαταθήκης κατατεθέντος εἰς τὴν Συμβολαιογράφον Θεσσαλονίκης Ζωὴν Γεωργίου Παπαδοπούλου—Τσαγιάννη συνταγείσης τῆς ὑπ' ἀριθμὸν 1238)9.9.1969 πρᾶξεώς της. Ἡ παρούσα εἰδοποίησις γίνεται πρὸς γνῶσιν καὶ διὰ τὰς νομίμους συνεπείας τῶν φερομένων ὡς ἰδιοκτητῶν καὶ παντὸς ἑτέρου ἐνδιαφερομένου καὶ τὴν ἀκόλυτον κατάληψιν τῶν ἄνω τμημάτων τοῦ ἀναγκαστικῶς ὡς ἄνω ἀπαλλοτριωθέντος ἀκινήτου.

Ἐν Θεσσαλονίκῃ τῆ 10 Σεπτεμβρίου 1969

Ὁ Πληρεξούσιος Δικηγόρος  
ΓΕΩΡΓΙΟΣ Β. ΠΑΠΑΔΟΠΟΥΛΟΣ

(Ἀριθ. τριπλ. Γ' Ταμείου Ἀθηνῶν 29917)11.9.1969)