

ΕΦΗΜΕΡΙΣ ΤΗΣ ΚΥΒΕΡΝΗΣΕΩΣ

ΤΟΥ ΒΑΣΙΛΕΙΟΥ ΤΗΣ ΕΛΛΑΔΟΣ

ΕΝ ΑΘΗΝΑΙΣ
ΤΗ 20 ΔΕΚΕΜΒΡΙΟΥ 1969

ΤΕΥΧΟΣ ΤΕΤΑΡΤΟΝ

ΑΡΙΘΜΟΣ ΦΥΛΛΟΥ
243

ΠΕΡΙΕΧΟΜΕΝΑ

ΑΠΑΛΛΟΤΡΙΩΣΕΙΣ ΑΝΑΚΟΙΝΩΣΕΙΣ

- Περί ειδοποίησης της γενομένης καταθέσεως της αποζημιώσεως ακινήτων απαλλοτριωθέντων προς επέκτασιν τών εγκαταστάσεων του 'Αεροδρομίου 'Ηρακλείου - Κρήτης (Δ. 8796)68 Υ.Α.). 1
- Περί ειδοποίησης της γενομένης καταθέσεως της αποζημιώσεως ακινήτων απαλλοτριωθέντων προς διάνοξιν επαρχιακής οδού Κυβερίου 'Αστρους Λεωνιδίου χ. θ. 18+180—20+586. 2
- Περί ειδοποίησης της γενομένης καταθέσεως της αποζημιώσεως ακινήτων απαλλοτριωθέντων προς κατασκευήν αναχώματος 'Ορεστιάδος Περιοχής Θουρίου ΚΑ2 'Εβρου (Σ. 5619)60 Υ.Α.). 3
- Περί ειδοποίησης της γενομένης καταθέσεως της αποζημιώσεως ακινήτων απαλλοτριωθέντων προς διάνοξιν της επαρχιακής οδού 'Ισθμίας - 'Επιδαύρου κατά τὸ τμήμα αὐτῆς χ.θ. 28+103,86—χ.θ. 44+185,24. 4
- Περί ειδοποίησης της γενομένης καταθέσεως της αποζημιώσεως ακινήτων απαλλοτριωθέντων προς διάνοξιν τοῦ τμήματος Κορίνθου — Κιάτου τῆς 'Εθνικῆς οδού Κορίνθου — Πατρῶν. 5
- Περί ειδοποίησης της γενομένης καταθέσεως της αποζημιώσεως ακινήτων απαλλοτριωθέντων προς διάνοξιν τοῦ τμήματος Κορίνθου — Κιάτου τῆς 'Εθνικῆς οδού Κορίνθου — Πατρῶν. 6
- Περί ειδοποίησης της γενομένης καταθέσεως της αποζημιώσεως ακινήτων απαλλοτριωθέντων προς διάνοξιν τοῦ τμήματος Κορίνθου — Κιάτου τῆς 'Εθνικῆς οδού Κορίνθου — Πατρῶν. 7
- Περί ειδοποίησης της γενομένης παρακαταθέσεως αποζημιώσεως ἐξ αναγκαστικῆς απαλλοτριώσεως κτημάτων προς διάνοξιν τῆς επαρχιακῆς οδού Θεοκτίστου — Δρακοβουνίου Νομοῦ 'Αρκαδίας. 8

ΠΟΛΕΟΔΟΜΙΑ

Β. ΔΙΑΤΑΓΜΑΤΑ

- Περί συμπληρώσεως τοῦ ἀπὸ 15.6.1968 Β. Δ)τος «περὶ καθορισμοῦ τῶν ὄρων καὶ περιορισμῶν δομῆσεως τῶν οἰκοπέδων, τῶν κειμένων ἐντὸς τῶν ὀρίων τῶν νομίμως ὑρισταμένων πρὸ τοῦ ἔτους 1923 οἰκισμῶν κλπ.» (ΦΕΚ 111 Δ')2.7.1968). 9
- Περί τροποποίησης τοῦ ρυμοτομικοῦ σχεδίου Κοζάνης. . . 10

ΑΠΟΦΑΣΕΙΣ

- Περί ἐγκρίσεως τροποποίησης ρυμοτομικοῦ σχεδίου Παλλήνης 'Αττικῆς καὶ δὴ εἰς τὸ Ο.Τ. 18α. 11

Περί καθορισμοῦ ὁριογραμμῆς αἰγιαλοῦ καὶ παραλίας εἰς θέσιν Καλύβες Πολυγύρου καὶ ἐμπροσθεν ἰδιοκτησίας 'Αθαν. Τσίγκα Ν. Χαλκιδικῆς. 12

ΑΠΑΛΛΟΤΡΙΩΣΕΙΣ ΑΝΑΚΟΙΝΩΣΕΙΣ

'Αριθ. Α. 113857)14507)Φ67. (1)

Περί ειδοποίησης της γενομένης καταθέσεως της αποζημιώσεως ακινήτων απαλλοτριωθέντων προς επέκτασιν τών εγκαταστάσεων του 'Αεροδρομίου 'Ηρακλείου Κρήτης (Δ. 8796)1968 Υ.Α.).

Ο ΥΠΟΥΡΓΟΣ ΤΩΝ ΔΗΜΟΣΙΩΝ ΕΡΓΩΝ

'Εχοντες ὑπ' ὄψει τὰ ἄρθρα 7 καὶ 24 τοῦ ὑπ' ἀριθ. 1731) 1939 Α.Ν. «περὶ ἀναγκαστικῶν ἀπαλλοτριώσεων» φέρομεν εἰς γνῶσιν τῶν κεκτημένων ἢ ἀξιοῦντων δικαιώματα κυριότητος ἐπὶ τῶν ἀκινήτων τῶν ἀπαλλοτριωθέντων δυνάμει τῆς ὑπ' ἀριθ. Δ. 8796)6676)9.9.1968 κοινῆς ἀποφάσεως τῶν 'Υπουργῶν Οἰκονομικῶν καὶ Δημοσίων Ἔργων (ΦΕΚ τ. δ' 178)1968) διὰ τὴν επέκτασιν τῶν εγκαταστάσεων τοῦ 'Αεροδρομίου 'Ηρακλείου Κρήτης (Δ. 8796)68 Υ.Α.) ὡς καὶ τῶν τυχόν ἐπὶ τῶν ἀκινήτων τούτων ἐγγεγραμμένων ἐνυποθήκων ἢ κατασχόντων δανειστῶν ἢ τρίτων ἐν γένει διεκδικητῶν ὅτι ἡ διὰ τῆς ὑπ' ἀριθ. 980)1969 ἀποφάσεως τοῦ Μενεμελεῦς Πρωτοδικείου 'Ηρακλείου καθορισθεῖσα προσωρινῶς ἀποζημιώσις τῶν ὡς ἄνω ἀκινήτων, κατετέθη εἰς τὸ Α' Ταμεῖον Παρακαταθηκῶν καὶ Δανείων 'Ηρακλείου, ἐκδοθέντες τοῦ ὑπ' ἀριθ. 13332)22.11.1969 γραμματίου Συστάσεως Παρακαταθήκης συνολικοῦ ποσοῦ δραχμῶν πεντακασίων τεσσαράκοντα ἐξ τετρακασίων ἐβδομηκοντα ἑννέα (545.479).

Ἐν Ἀθήναις τῇ 1 Δεκεμβρίου 1969

'Εντολῇ Ὑπουργοῦ
'Ο Διευθυντῆς
Α. ΒΑΦΕΙΑΔΗΣ

'Αριθ. Α. 113856)14505 (2)

Περί ειδοποίησης της γενομένης καταθέσεως της αποζημιώσεως ἀκινήτων ἀπαλλοτριωθέντων προς διάνοξιν επαρχιακῆς οδού Κυβερίου 'Αστρους Λεωνιδίου χ.θ. 18+180—20+586.

Ο ΥΠΟΥΡΓΟΣ ΤΩΝ ΔΗΜΟΣΙΩΝ ΕΡΓΩΝ

'Εχοντες ὑπ' ὄψει τὰ ἄρθρα 7 καὶ 24 τοῦ ὑπ' ἀριθ. 1731) 1939 Α.Ν. «περὶ ἀναγκαστικῶν ἀπαλλοτριώσεων» φέρομεν

είς γνώσιν τῶν κεκτημένων ἢ ἀξιούντων δικαιώματα κυριότητος ἐπὶ τῶν ἀκινήτων τῶν ἀπαλλοτριωθέντων δυνάμει τῆς ὑπ' ἀριθ. Δ. 843)599)12.3.1966 κοινῆς ἀποφάσεως τῶν Ἰπουργῶν Οἰκονομικῶν καὶ Δημοσίων Ἔργων (ΦΕΚ τ. 3' 51)1966) διὰ τὴν διάνοξιν ἐπαρχιακῆς ὁδοῦ Κυβερίου Ἀστρουσ Λεωνιδίου χ.θ. 18+180—20+586 ὡς καὶ τῶν τυχόν ἐπὶ τῶν ἀκινήτων τούτων ἐγγεγραμμένων ἐνυποθήκων ἢ κατασχόντων δανειστῶν ἢ τρίτων ἐν γένει διεκδικητῶν ὅτι ἢ διὰ τῆς ὑπ' ἀριθ. 10)1969 ἀποφάσεως τοῦ Εἰρηγ. Ἀστρουσ καθορισθεῖσα προσωρινῶς ἀποζημίωσις τῶν ὡς ἄνω ἀκινήτων, κατετέθη εἰς τὸ Γραφεῖον Παρακαταθήκων Κυνοῦρίας τοῦ ὑπ' ἀριθ. 552)13.11.1969 γραμματίου συστάσεως Παρακαταθήκης συνολικοῦ ποσοῦ δραχμῶν 259.185.

Ἐν Ἀθήναις τῆ 2 Δεκεμβρίου 1969

Ἐντολῆ Ἰπουργοῦ
Ὁ Διευθυντῆς
Α. ΒΑΦΕΙΑΔΗΣ

Ἀριθ. Α. 114962)14685)Φ41. (3)

Περὶ εἰδοποίησεως τῆς γενομένης καταθέσεως τῆς ἀποζημιώσεως ἀκινήτων ἀπαλλοτριωθέντων πρὸς κατασκευὴν ἀναχώματος Ὁρεστιάδος Περιοχῆς Θουρίου ΚΑ2 (Σ.5619)1960 Υ.Α.).

Ο ΥΠΟΥΡΓΟΣ ΤΩΝ ΔΗΜΟΣΙΩΝ ΕΡΓΩΝ

Ἐχοντες ὑπ' ὄψει τὰ ἄρθρα 7 καὶ 24 τοῦ ὑπ' ἀριθ. 1731)1939 Α.Ν. «περὶ ἀναγκαστικῶν ἀπαλλοτριώσεων», φέρομεν εἰς γνώσιν τῶν κεκτημένων ἢ ἀξιούντων δικαιώματα κυριότητος ἐπὶ τῶν ἀκινήτων τῶν ἀπαλλοτριωθέντων δυνάμει τῆς ὑπ' ἀριθ. Σ. 5619)10.5.1960 κοινῆς ἀποφάσεως τῶν Ἰπουργῶν Οἰκονομικῶν καὶ Δημοσίων Ἔργων (ΦΕΚ τ. 3' 77)60), διὰ τὴν κατασκευὴν τοῦ κυρίου ἀναχώματος Ὁρεστιάδος (περιοχῆς Θουρίου ΚΑ2) ὡς καὶ τῶν τυχόν ἐπὶ τῶν ἀκινήτων τούτων ἐγγεγραμμένων ἐνυποθήκων ἢ κατασχόντων δανειστῶν ἢ τρίτων ἐν γένει διεκδικητῶν ὅτι ἢ διὰ τῶν ὑπ' ἀριθ. 14 ἕως 25)1968 ἀποφάσεων τοῦ Μονομ. Πρωτοδικείου Ἐξέροα καθορισθεῖσα προσωρινῶς ἀποζημίωσις τῶν ὡς ἄνω ἀκινήτων, κατετέθη εἰς τὸ Γραφεῖον Παρακαταθήκων Διδυμοτείχου, ἐκδοθέντος τοῦ ὑπ' ἀριθ. 1725)18.11.1968 γραμματίου συστάσεως Παρακαταθήκης συνολικοῦ ποσοῦ δραχμῶν ἐνὸς ἑκατομμυρίου τριακοσίων τεσσαράκοντα ἐννέα χιλιάδων τετρακοσίων ἐξήκοντα (1.349.460).

Ἐν Ἀθήναις τῆ 3 Δεκεμβρίου 1969

Ἐντολῆ Ἰπουργοῦ
Ὁ Διευθυντῆς
Α. ΒΑΦΕΙΑΔΗΣ

Ἀριθ. Α. 115023)14751. (4)

Περὶ εἰδοποίησεως τῆς γενομένης καταθέσεως τῆς ἀποζημιώσεως ἀκινήτων ἀπαλλοτριωθέντων πρὸς διάνοξιν τῆς ἐπαρχιακῆς ὁδοῦ Ἰσθμίας Ἐπιδαύρου κατὰ τὸ τμήμα αὐτῆς χ.θ. 28+103,86—χ.θ. 44+185,24.

Ο ΥΠΟΥΡΓΟΣ ΤΩΝ ΔΗΜΟΣΙΩΝ ΕΡΓΩΝ

Ἐχοντες ὑπ' ὄψει τὰ ἄρθρα 7 καὶ 24 τοῦ ὑπ' ἀριθ. 1731)1939 Α.Ν. «περὶ ἀναγκαστικῶν ἀπαλλοτριώσεων», φέρομεν εἰς γνώσιν τῶν κεκτημένων ἢ ἀξιούντων δικαιώματα κυριότητος ἐπὶ τῶν ἀκινήτων τῶν ἀπαλλοτριωθέντων δυνάμει τῆς ὑπ' ἀριθ. Δ. 10169)6930)20.10.1965 κοινῆς ἀποφάσεως τῶν Ἰπουργῶν Οἰκονομικῶν καὶ Δημοσίων Ἔργων (ΦΕΚ τ. 3' 167)1965) διὰ τὴν διάνοξιν τῆς ἐπαρχιακῆς ὁδοῦ Ἰσθμίας Ἐπιδαύρου (ἀκίνητον 64), ὡς καὶ τῶν τυχόν ἐπὶ τῶν ἀκινήτων τούτων ἐγγεγραμμένων ἐνυποθήκων ἢ κατασχόντων δανειστῶν ἢ τρίτων ἐν γένει διεκδικητῶν ὅτι ἢ διὰ τῆς ὑπ' ἀριθ. 206)1969 ἀποφάσεως τοῦ Μονομ. Πρωτοδικείου Ναυ-

πλίου καθορισθεῖσα προσωρινῶς ἀποζημίωσις τοῦ ὡς ἄνω ἀκινήτου, κατετέθη εἰς τὸ Γραφεῖον Παρακαταθήκων Ναυπλίας τοῦ ὑπ' ἀριθ. 2157)13.11.1969 γραμματίου συστάσεως Παρακαταθήκης συνολικοῦ ποσοῦ 48.000.

Ἐν Ἀθήναις τῆ 2 Δεκεμβρίου 1969

Ἐντολῆ Ἰπουργοῦ
Ὁ Διευθυντῆς
Α. ΒΑΦΕΙΑΔΗΣ

Ἀριθ. Α. 112822)14311 (5)

Περὶ εἰδοποίησεως τῆς γενομένης καταθέσεως τῆς ἀποζημιώσεως ἀκινήτων ἀπαλλοτριωθέντων πρὸς διάνοξιν τοῦ Τμήματος Κορίνθου—Κιάτου τῆς Ἐθνικῆς ὁδοῦ Κορίνθου—Πατρῶν.

Ο ΥΠΟΥΡΓΟΣ ΤΩΝ ΔΗΜΟΣΙΩΝ ΕΡΓΩΝ

Ἐχοντες ὑπ' ὄψει τὰ ἄρθρα 7 καὶ 24 τοῦ ὑπ' ἀριθ. 1731)1939 Α.Ν. «περὶ ἀναγκαστικῶν ἀπαλλοτριώσεων», φέρομεν εἰς γνώσιν τῶν κεκτημένων ἢ ἀξιούντων δικαιώματα κυριότητος ἐπὶ τῶν ἀκινήτων τῶν ἀπαλλοτριωθέντων δυνάμει τῆς ὑπ' ἀριθ. Δ. 13728)10336)1969 κοινῆς ἀποφάσεως τῶν Ἰπουργῶν Οἰκονομικῶν καὶ Δημοσίων Ἔργων (ΦΕΚ τ. Δ' 31)1969) διὰ τὴν διάνοξιν τοῦ Τμήματος Κορίνθου—Κιάτου τῆς νέας Ἐθνικῆς ὁδοῦ Κορίνθου—Πατρῶν, ὡς καὶ τῶν τυχόν ἐπὶ τῶν ἀκινήτων τούτων ἐγγεγραμμένων ἐνυποθήκων ἢ κατασχόντων δανειστῶν ἢ τρίτων ἐν γένει διεκδικητῶν ὅτι ἢ διὰ τῆς ὑπ' ἀριθ. 100)1969 ἀποφάσεως τοῦ Προέδρου Πρωτοδικῶν Κορίνθου καθορισθεῖσα προσωρινῶς ἀποζημίωσις τῶν ὡς ἄνω ἀκινήτων, κατετέθη εἰς τὸ Ταμεῖον Παρακαταθήκων Κορινθίας, ἐκδοθέντος τοῦ ὑπ' ἀριθ. 8025)18.11.1969 γραμματίου συστάσεως παρακαταθήκης συνολικοῦ ποσοῦ δραχμῶν ἑπτὰ χιλιάδων ἑκατὸν (7100).

Ἐν Ἀθήναις τῆ 3 Δεκεμβρίου 1969

Ἐντολῆ Ἰπουργοῦ
Ὁ Διευθυντῆς
Α. ΒΑΦΕΙΑΔΗΣ

Ἀριθ. Α. 113195)14345 (6)

Περὶ εἰδοποίησεως τῆς γενομένης καταθέσεως τῆς ἀποζημιώσεως ἀκινήτων ἀπαλλοτριωθέντων πρὸς διάνοξιν τοῦ Τμήματος Κορίνθου—Κιάτου τῆς Ἐθνικῆς ὁδοῦ Κορίνθου—Πατρῶν.

Ο ΥΠΟΥΡΓΟΣ ΤΩΝ ΔΗΜΟΣΙΩΝ ΕΡΓΩΝ

Ἐχοντες ὑπ' ὄψει τὰ ἄρθρα 7 καὶ 24 τοῦ ὑπ' ἀριθ. 1731)1939 Α.Ν. «περὶ ἀναγκαστικῶν ἀπαλλοτριώσεων», φέρομεν εἰς γνώσιν τῶν κεκτημένων ἢ ἀξιούντων δικαιώματα κυριότητος ἐπὶ τῶν ἀκινήτων τῶν ἀπαλλοτριωθέντων δυνάμει τῆς ὑπ' ἀριθ. Δ. 13410)10112)28.1.1969 κοινῆς ἀποφάσεως τῶν Ἰπουργῶν Οἰκονομικῶν καὶ Δημοσίων Ἔργων (ΦΕΚ τ. Δ' 29)1969) διὰ τὴν διάνοξιν τοῦ Τμήματος Κορίνθου—Κιάτου τῆς νέας Ἐθνικῆς ὁδοῦ Κορίνθου—Πατρῶν, ὡς καὶ τῶν τυχόν ἐπὶ τῶν ἀκινήτων τούτων ἐγγεγραμμένων ἐνυποθήκων ἢ κατασχόντων δανειστῶν ἢ τρίτων ἐν γένει διεκδικητῶν ὅτι ἢ διὰ τῆς ὑπ' ἀριθ. 222)1969 ἀποφάσεως τοῦ Προέδρου Πρωτοδικῶν Κορίνθου καθορισθεῖσα προσωρινῶς ἀποζημίωσις τῶν ὡς ἄνω ἀκινήτων, κατετέθη εἰς τὸ Γραφεῖον Παρακαταθήκων Κορινθίας, ἐκδοθέντος τοῦ ὑπ' ἀριθ. 8034)21.11.1969 γραμματίου συστάσεως παρακαταθήκης συνολικοῦ ποσοῦ δραχμῶν ἑξήκοσίων πενήκοντα ἕξ χιλιάδων ὀκτακοσίων ἐνενηκοντα πέντε (656.895).

Ἐν Ἀθήναις τῆ 3 Δεκεμβρίου 1969

Ἐντολῆ Ἰπουργοῦ
Ὁ Διευθυντῆς
Α. ΒΑΦΕΙΑΔΗΣ

Αριθ. Α. 113196)14346

(7)

Περὶ εἰδοποιήσεως τῆς γενομένης καταθέσεως τῆς ἀποζημιώσεως ἀκινήτων ἀπαλλοτριωθέντων πρὸς διάνοξιν τοῦ Τμήματος Κορίνθου—Κιάτου τῆς Ἑθνικῆς ὁδοῦ Κορίνθου—Πατρῶν.

Ο ΥΠΟΥΡΓΟΣ ΤΩΝ ΔΗΜΟΣΙΩΝ ΕΡΓΩΝ

Ἐχοντας ὑπ' ὄψει τὰ ἄρθρα 7 καὶ 24 τοῦ ὑπ' ἀριθ. 1731) 1939 Α.Ν. «περὶ ἀναγκαστικῶν ἀπαλλοτριώσεων», φέρωμιν εἰς γνώσιν τῶν κεκτημένων ἢ ἀξιούντων δικαιώματα κυριότητος ἐπὶ τῶν ἀκινήτων τῶν ἀπαλλοτριωθέντων δυνάμει τῆς ὑπ' ἀριθ. Δ. 12444)1968 κοινῆς ἀποφάσεως τῶν Ὑπουργῶν Οἰκονομικῶν καὶ Δημοσίων Ἔργων (ΦΕΚ τ. Δ' 249)1968) διὰ τὴν κατασκευὴν τῆς νέας Ἑθνικῆς ὁδοῦ Κορίνθου—Πατρῶν τμήμα Κορίνθου—Κιάτου, ὡς καὶ τῶν τυχόν ἐπὶ τῶν ἀκινήτων τούτων ἐγγραμμένων ἐνυποθήκων ἢ κατασχόντων ζανειστῶν ἢ τρίτων ἐν γένει διεκδικητῶν ὅτι ἢ διὰ τῆς ὑπ' ἀριθ. 108)1969 ἀποφάσεως τοῦ Προέδρου Πρωτοδικῶν Κορίνθου καθορισθεῖσα προσωρινῶς ἀποζημιώσεις τῶν ὡς ἄνω ἀκινήτων, κατετέθη εἰς τὸ Ταμεῖον Παρακαταθηκῶν Κορινθίας, ἐκδοθέντος τοῦ ὑπ' ἀριθ. 8035)21.11.1969 γραμματίου συστάσεως παρακαταθήκης συνολικοῦ ποσοῦ δραχμῶν δύο χιλιάδων τετρακοσίων (2400).

Ἐν Ἀθήναις τῆ 3 Δεκεμβρίου 1969

Ἐντολῇ Ὑπουργοῦ

Ὁ Διευθυντῆς
Α. ΒΑΦΕΙΑΔΗΣ

Αριθ. 4184

(8)

Περὶ εἰδοποιήσεως τῆς γενομένης παρακαταθέσεως ἀποζημιώσεως ἐξ ἀναγκαστικῆς ἀπαλλοτριώσεως κτημάτων πρὸς διάνοξιν τῆς ἐπαρχιακῆς ὁδοῦ Θεοκτίστου—Δρακοθουνίου Νομοῦ Ἀρκαδίας.

ΝΟΜΑΡΧΙΑΚΟΝ ΤΑΜΕΙΟΝ ΑΡΚΑΔΙΑΣ

Διὰ τοῦ ὑπ' ἀριθ. 639)1969 χρηματικοῦ ἐντάλλματος ἐκ δραχμῶν 105.025 τοῦ καθ' ἡμᾶς Ταμεῖου, κατετέθη εἰς τὸ Γραφεῖον Παρακαταθηκῶν καὶ Δανείων τοῦ Δημοσίου Ταμεῖου Κλειτορίας τὸ ὡς ἄνω χρηματικὸν ποσόν, διὰ λογαριασμὸν τῶν κάτωθι δικαιοῦχων καὶ μὲ τὸ ἕναντι ἐκάστου ἀναγραφόμενον ποσόν:

1) Ἀναστασία σὺζ. Ἰωάννου Γιαβῆ, δρχ. ...	3.220
2) Γεωργίου Τρυφ. Ζαφειροπούλου δρχ.	11.520
3) Κων)νου Ζαφ. Ζαφειροπούλου, δρχ.	1.050
4) Παναγ. Ζαφ. Ζαφειροπούλου, δρχ.	7.310
5) Ἀλεξία Κ. Παπαλέξη, δρχ.	10.980
6) Ἰωάν. Σωτ. Δρακοπούλου, δρχ.	7.030
7) Θεοδ. Γ. Δρακοπούλου, δρχ.	1.380
8) Βασιλείου Δημ. Καρέλλα, δρχ.	1.420
9) Κων)νου Ἀγγ. Καπόρη, δρχ.	12.420
10) Θεοδ. Δρακοπούλου, δρχ.	16.475
11) Ἀναστ. Ντόκα, δρχ.	1.830
12) Γεωργία Μαστοροπούλου, δρχ.	2.750
13) Κων)νου Οἰκονόμου, δρχ.	10.960
14) Ἰωάννου Οἰκονόμου, δρχ.	7.780
15) Δημ. Φωτ. Παπαδημητρίου, δρχ.	8.900

Σύνολον 105.025

δι' ἀποζημιώσιν των λόγω ἀναγκαστικῆς ἀπαλλοτριώσεως κτημάτων πρὸς διάνοξιν τῆς ἐπαρχιακῆς ὁδοῦ Θεοκτίστου—Δρακοθουνίου συμφώνως πρὸς τὴν ὑπ' ἀριθ. 69)69 πράξιν τοῦ Συμβουλίου τοῦ Ν.Τ., ἐκδοθέντος πρὸς τούτοις τοῦ ὑπ' ἀριθ. 1471)20.11.1969 γραμματίου συστάσεως παρακατα-

θήκης τοῦ γραφείου Παρακαταθηκῶν τοῦ Δημοσίου Ταμεῖου Κλειτορίας.

Ἐν Τριπόλει τῆ 26 Νοεμβρίου 1969

Ὁ Πρόεδρος
ΑΡΓ. ΑΡΓΥΡΙΑΔΗΣ

ΠΟΛΕΟΔΟΜΙΑ

Β. ΔΙΑΤΑΓΜΑΤΑ

(9)

Περὶ συμπληρώσεως τοῦ ἀπὸ 15.6.1968 Β.Δ. «περὶ καθορισμοῦ τῶν ὄρων καὶ περιορισμῶν δομῆσεως τῶν οἰκοπέδων τῶν κειμένων ἐντὸς τῶν ὁρίων τῶν νομίμως ὑφισταμένων πρὸ τοῦ ἔτους 1923 οἰκισμῶν κλπ.» (ΦΕΚ 111)Δ' 2.7.1968).

ΚΩΝΣΤΑΝΤΙΝΟΣ
ΒΑΣΙΛΕΥΣ ΤΩΝ ΕΛΛΗΝΩΝ

Ἐχοντας ὑπ' ὄψιν τὰς διατάξεις τοῦ ἀπὸ 17 Ἰουλίου 1923 Ν.Δ. «περὶ σχεδίων πόλεων, κωμῶν καὶ συνοικισμῶν τοῦ Κράτους κλπ.», ὡς αὗται ἐτροποποιήθησαν καὶ συνεπληρώθησαν μεταγενεστέρως καὶ εἰδικώτερον τῶν ἁρθῶν 9 καὶ 10 παρ. 2 αὐτοῦ καὶ ἰδόντες τὴν ὑπ' ἀριθ. 2394)1969 γνωμοδότησιν τοῦ Συμβουλίου Δημοσίων Ἔργων (Τμήμα Μελετῶν), ὡς καὶ τὴν ὑπ' ἀριθ. 879)1969 γνωμοδότησιν τοῦ Συμβουλίου τῆς Ἐπικρατείας, προτάσει τοῦ Ἡμετέρου ἐπὶ τῶν Δημοσίων Ἔργων Ὑπουργοῦ, ἀπεφασίσαμεν καὶ διατάσσομεν:

Ἄρθρον μόνον.

Εἰς τὸ τέλος τοῦ ἁρθροῦ 4 τοῦ ἀπὸ 15.6.1968 Β.Δ. «περὶ καθορισμοῦ τῶν ὄρων καὶ περιορισμῶν δομῆσεως τῶν οἰκοπέδων, τῶν κειμένων ἐντὸς τῶν ὁρίων τῶν νομίμως ὑφισταμένων πρὸ τοῦ ἔτους 1923 οἰκισμῶν, τῶν στερουμένων ἐγκειμένων ρυμοτομικοῦ σχεδίου» (ΦΕΚ 111)Δ' 2.7.1968), προστίθεται τὸ ἀκόλουθον ἐδάφιον 3:

«3. Ἐν προκειμένῳ ἔχουσιν ἐφαρμογὴν αἱ διατάξεις τοῦ ἁρθροῦ 36 τοῦ Γ.Ο.Κ. (Β.Δ. 9.8.1955, ΦΕΚ 266)Α' 30.9.1955)».

Εἰς τὸν αὐτὸν ἐπὶ τῶν Δημοσίων Ἔργων Ὑπουργόν, ἀνατίθεμεν τὴν δημοσίευσιν καὶ ἐκτέλεσιν τοῦ παρόντος Διατάγματος.

Ἐν Ἀθήναις τῆ 5 Δεκεμβρίου 1969

Ἐν Ὄνοματι τοῦ Βασιλέως

Ο ΑΝΤΙΒΑΣΙΛΕΥΣ
ΓΕΩΡΓΙΟΣ ΖΩ-ΙΤΑΚΗΣΟ ΕΠΙ ΤΩΝ ΔΗΜΟΣΙΩΝ ΕΡΓΩΝ ΥΠΟΥΡΓΟΣ
Κ. ΠΑΠΑΔΗΜΗΤΡΙΟΥ

(10)

Περὶ τροποποιήσεως τοῦ ρυμοτομικοῦ σχεδίου Κοζάνης.

ΚΩΝΣΤΑΝΤΙΝΟΣ
ΒΑΣΙΛΕΥΣ ΤΩΝ ΕΛΛΗΝΩΝ

Ἐχοντας ὑπ' ὄψει τὰς διατάξεις τοῦ ἀπὸ 17 Ἰουλίου 1923 Ν.Δ. «περὶ σχεδίων πόλεων κλπ.», ὡς μεταγενεστέρως ἐτροποποιήθησαν καὶ συνεπληρώθησαν καὶ εἰδικώτερον τῶν ἁρθῶν 3 καὶ 70 αὐτοῦ, τὸν Α.Ν. 314)1968 «περὶ παροχῆς, εἰς τὸν Ὑπουργὸν Βορείου Ἑλλάδος καὶ τοὺς Νομάρχας, ἀρμοδιότητος ἐπὶ θεμάτων ἐγκρίσεως, ἐπεκτάσεως ἢ τροποποιήσεως σχεδίων πόλεων καὶ κωμῶν» (ΦΕΚ 47)Α' 1968), τὰς διατάξεις τοῦ ἀπὸ 8.9.1923 Διατάγματος «περὶ καθορισμοῦ τῆς κατὰ τὸ ἄρθρον 3 τοῦ ἀπὸ 17 Ἰουλίου 1923 Ν.Δ. «περὶ σχεδίων πόλεων κλπ.» προθεσμίας» (ΦΕΚ 257 Α') καὶ τὸ ὅτι ἢ κατὰ τὸ Διάταγμα αὐτὸ προθεσμίᾳ παρῆλθεν ἄπρακτος καὶ ἰδόντες τὰς ὑπ' ἀριθ. 185)1969 καὶ 240)1969 γνωμοδοτήσεις τοῦ Περιφερειακοῦ Συμβουλίου Δημοσίων Ἔργων VIIης Περιφέρειας (Θεσσαλονίκης), προτάσει τοῦ Ἡμετέρου Ὑπουργοῦ Βορείου Ἑλλάδος, ἀπεφασίσαμεν καὶ διατάσσομεν:

*Αρθρου μόνον.

Έγκρίνεται ή τροποποίησης του ρυμοτομικού σχεδίου Κοζάνης εις την οδόν 'Ωριγένους κατά τὰ ύπ' αριθ. 348 και 352 Οικοδομικά Τετράγωνι, ως εμφάνιεται εις τό, υπό του Διευθυντού τής VIIης Περιφερειακής Διευθύνσεως Δημοσίων Έργων (Θεσσαλονίκης), τεθεωρημένον διά τής ύπ' αριθ. 20553)1969 πράξεως αυτού, σχετικόν πρωτότυπον διάγραμμα, υπό κλίμακα 1 : 500, ούτινος συνοπτικόν αντίτυπον δημοσιεύεται κατωτέρω.


Είς τόν αυτόν Υπουργόν Βορείου Ελλάδος, ανατίθεμεν την δημοσίευσιν και εκτέλεσιν του παρόντος Διατάγματος.

Έν 'Αθήναις τῆ 11 Νοεμβρίου 1969

Έν 'Ονόματι του Βασιλέως

Ο ΑΝΤΙΒΑΣΙΛΕΥΣ
ΓΕΩΡΓΙΟΣ ΖΩΪΤΑΚΗΣ

Ο ΥΠΟΥΡΓΟΣ ΒΟΡΕΙΟΥ ΕΛΛΑΔΟΣ
ΑΛΕΞ. ΜΑΤΘΑΙΟΥ

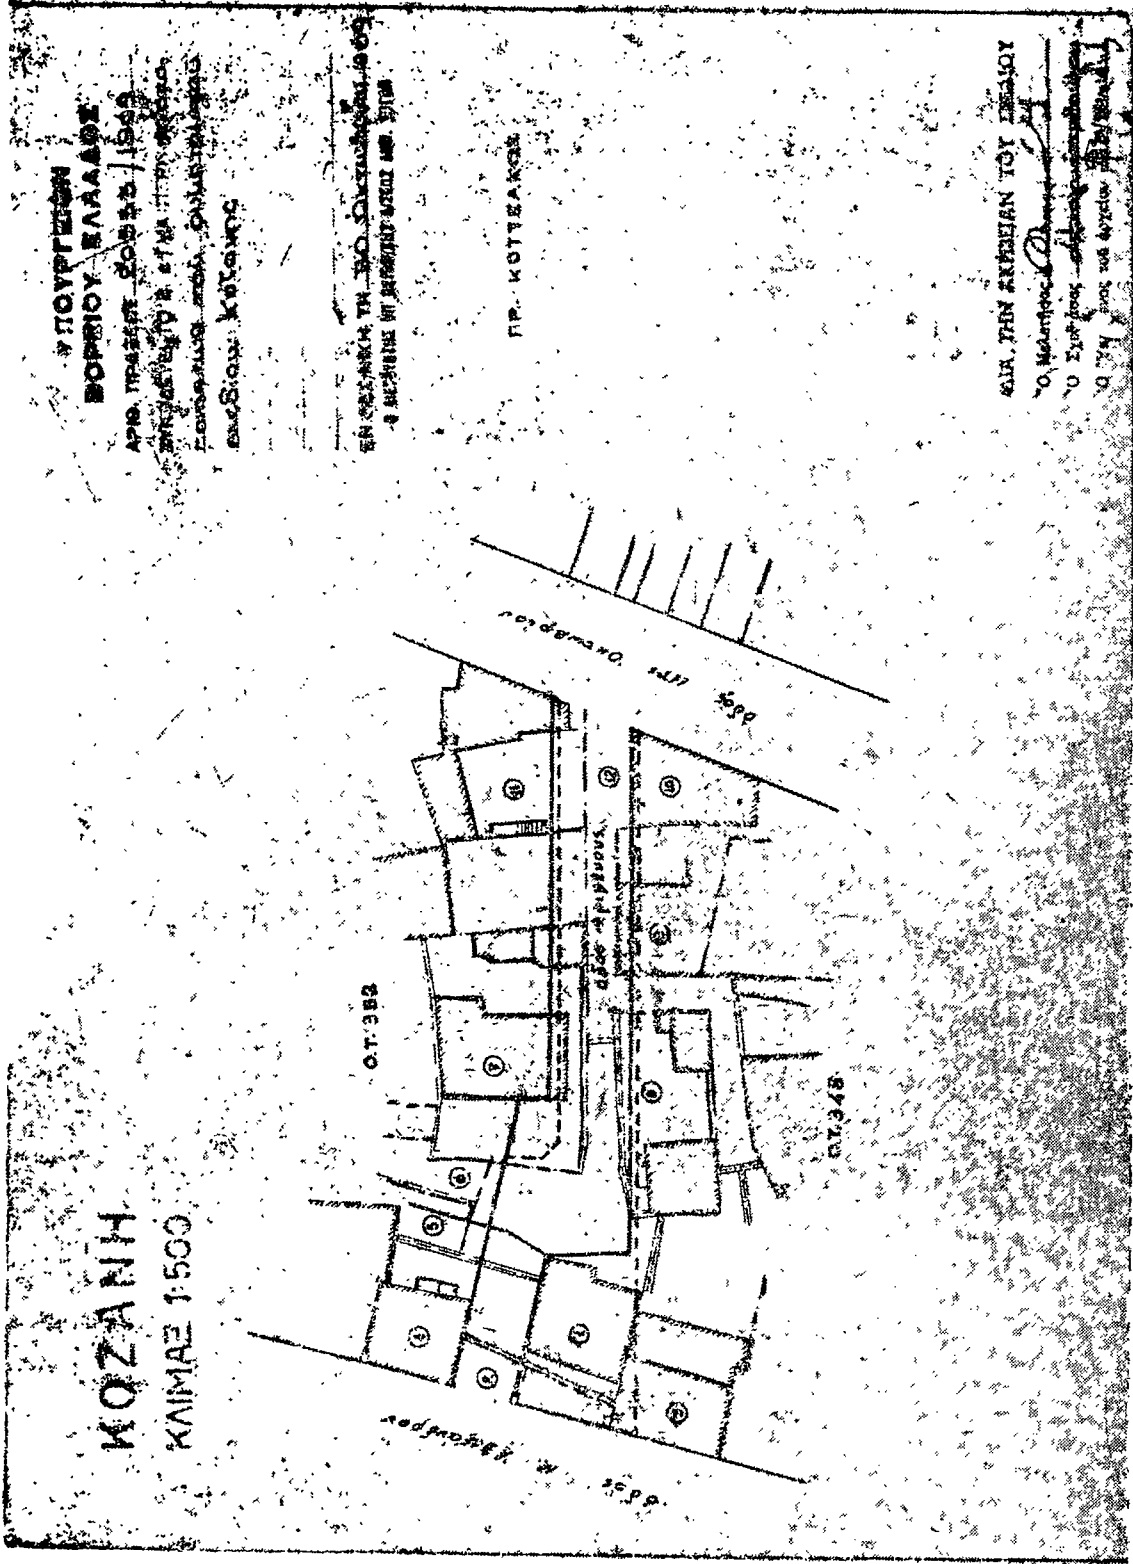

ΑΠΟΦΑΣΕΙΣ

Άριθ. 29250

(11)

Περί έγκρίσεως τροποποιήσεως ρυμοτομικού σχεδίου Παλλήνης Ἀττικής και δὴ εἰς τὸ Ο.Τ. 18α.

Ο ΝΟΜΑΡΧΗΣ ΑΤΤΙΚΗΣ

Ἐχοντες ὑπ' ὄψει:

1. Τὸν Ν. 3200)1955 «περὶ διοικητικῆς ἀποκεντρώσεως».
2. Τὸ Ν.Δ. 3620)1956 «περὶ συμπληρώσεως διατάξεων περὶ διοικητικῆς ἀποκεντρώσεως».
3. Τὸ ὑπ' ἀριθ. 863)1960 Β.Δ. «περὶ διαρθρώσεως τοῦ Ὑπουργείου Συγκοινωνιῶν και Δημοσίων Ἔργων».
4. Τὰς ὑπ' ἀριθ. 7775)18.11.1967 και 1117)1968 ἀποφάσεις τῆς Ἰῆς Περιφερειακῆς Διευθύνσεως «περὶ συστάσεως Περιφερειακοῦ Συμβουλίου Δημοσίων Ἔργων, Τμημα Νομοῦ Ἀττικῆς».
5. Τὴν ὑπ' ἀριθ. Α. 81177)1967 κοινήν ἀπόφασιν τοῦ Ἀντιπροέδρου τῆς Κυβερνήσεως και τῶν Ὑπουργῶν Οἰκονομικῶν, Ἐσωτερικῶν και Δημοσίων Ἔργων «περὶ διατηρήσεως Συμβουλίου και Ἐπιτροπῶν ἀρμοδιότητος Ὑπουργείου Δημοσίων Ἔργων και λοιπῶν Συμβουλίων και Ἐπιτροπῶν ΝΠΔΔ ἀρμοδιότητος τοῦ αὐτοῦ Ὑπουργείου».
6. Τὰς διατάξεις τοῦ ἀπὸ 17.7.1923 Ν.Δ. «περὶ σχεδίων πόλεων, κωμῶν κλπ.», ὡς μεταγενεστέρως ἐτροποποιήθησαν και συνεπληρώθησαν.
7. Τὰς διατάξεις τοῦ Α.Ν. 314)1968 «περὶ παροχῆς, εἰς τὸν Ὑπουργὸν Βορείου Ἑλλάδος και τοὺς Νομάρχας ἀρμοδιό-

τητος ἐπὶ θεμάτων ἐγκρίσεως, ἐπεκτάσεως και τροποποιήσεως σχεδίων πόλεων και κωμῶν».

8. Τὴν ὑπ. ἀριθ. 10)1969 ἀπόφασιν τοῦ Κοινοτικοῦ Συμβουλίου Παλλήνης Ἀττικῆς δι' ἧς ὁμοφώνως προτείνεται ἡ τροποποίησις τοῦ ρυμοτομικοῦ σχεδίου περιοχῆς Λεονταρίου Κάντζας εἰς τὸ Ο.Τ. 18α.

9. Τὴν ἀπὸ 15.12.1968 τεχνικὴν ἔκθεσιν τοῦ Πολιτικοῦ Μηχανικοῦ Ε. Πετσαρίνη, ὡς και τὸ ἀπὸ 20.3.1968 τοπογραφικὸν διάγραμμα αὐτοῦ.

10. Ὀλόκληρον τὸν συνημμένον φάκελλον τῶν σχετικῶν.

11. Τὴν σύμφωνον γνωμοδότησιν τοῦ Περιφερειακοῦ Συμβουλίου Δ. Ε. Τμημα Ν. Ἀττικῆς, διατυπωθεῖσαν εἰς τὴν ὑπ' ἀριθ. 4 πράξιν του και καταχωρηθεῖσαν εἰς τὸ ἀπὸ 15.5.1969 πρακτικὸν του, ἀποφασίζομεν:

Ἐγκρίνομεν τὴν τροποποίησιν τοῦ ρυμοτομικοῦ σχεδίου Παλλήνης Ἀττικῆς εἰς περιοχὴν Λεονταρίου Κάντζας, και δὴ εἰς τὸ ὑπ' ἀριθ. 18α Ο.Τ. ὡς ἐμφαίνεται εἰς τό, ὑπὸ τοῦ Διευθυντοῦ Τ. Υ. Ν. Ἀττικῆς τοῦ Ὑπουργείου Δημοσίων Ἔργων, τεθεωρημένον σχέδιον ὑπὸ κλίμακα 1 : 500, οὔτινος συνοπτικὸν ἀντίτυπον δημοσιεύεται κατωτέρω.

Ἡ παροῦσα δημοσιευθῆτω διὰ τῆς Ἐφημερίδος τῆς Κυβερνήσεως.

Ἐν Ἀθήναις τῇ 24 Νοεμβρίου 1969

Ὁ Νομάρχης
ΑΡ. ΚΑΚΟΥΡΗΣ

Αριθ. 28839

(12)

Περί καθορισμού όριογραμμής αίγιαλου και παραλίας εις θέσιν Καλύβες Πολυγύρου και έμπροσθεν ιδιοκτησίας Αθ. Τσίγκα, Ν. Χαλκιδικής.

Ο ΝΟΜΑΡΧΗΣ ΧΑΛΚΙΔΙΚΗΣ

Έχοντας υπ' όψιν:

- 1) Τάς διατάξεις του άρθρου 3 του Α.Ν. 2344)1940.
- 2) Τήν υπ. αριθ. Χ. 2617)6982)7.9.1968 Διαταγήν Υπουργείου Οικονομικών.
- 3) Τήν υπ' αριθ. Δ. 8505)6433)1968 Διαταγήν του Υπουργείου Οικονομικών, δι' ής έκoinοποιήθη ή υπ' αριθ. 6)1968 έγκύκλιος του ίδιου Υπουργείου.
- 4) Τάς διατάξεις του Α.Ν. 263)1968 περί προστασίας ημυσίων Κτημάτων.
- 5) Τό υπ' αριθ. 4748)1969 έγγραφον της Οίκον. Έφορας Χαλκιδικής.
- 6) Τήν από 19.9.1969 έκθεσιν της Έπιτροπής καθορισμού όριων αίγιαλου επί της άνωτέρω ιδιοκτησίας.
- 7) Τά από 14.8.1969 τοπογραφικά διαγράμματα της πεποιγής νομίμως τεθεωρημένα υπό της Διευθύνσεως Έχν. Έπηρεσιών Ν. Χαλκιδικής από 18.9.1969.
- 8) Τήν από 29.8.1969 αίτησιν του Αθανασίου Τσίγκα, υποσάζομεν:

Έπικουρούμεν τήν από 19.9.1969 έκθεσιν της Έπιτροπής καθορισμού τών όριων αίγιαλου, μετά του σχετικού τοπογραφικού διαγράμματος επί του άγροκτήματος εις θέσιν Καλύβες Πολυγύρου Ν. Χαλκιδικής, ιδιοκτησίας Αθανασίου Τσίγκα και άνατίθεμεν τās περαιτέρω ενεργείας επί του θέματος τούτου εις τόν Οίκον. Έφορον Χαλκιδικής.

Έν Πολυγύρω τή 18 Νοεμβρίου 1969

Ο Νομάρχης
ΙΩΑΝΝΗΣ Κ. ΒΟΛΙΩΤΗΣ

ΕΚΘΕΣΙΣ

Έπιτροπής τών όριων του αίγιαλου.

Έν Πολυγύρω σήμερα τήν 19.9.1969, ήμέραν Παρασκευήν, ή έπιτροπή καθορισμού τών όριων του αίγιαλου και παραλίας άποτελουμένη, συμφώνως προς τήν διάταξιν της παραγράφου 2 του άρθρου 5 του Α.Ν. 263)1968, εκ τών:

1) Έμμανουήλ Σταυρουλάκη, Διευθυντού Τεχνικών Έπηρεσιών Νομού Χαλκιδικής.

2) Βασιλείου Σπυροπούλου, Σημαιοφόρου νομίμου άναπληρωτού Λιμενάρχου Θεσσαλονίκης.

3) Σωτηρίου Ράλλη, Έφοριακού Γραμματέως, νομίμου άναπληρωτού Οικονομικού Έφόρου Χαλκιδικής και έχουσα υπ' όψει:

1) Τήν υπ' αριθ. 22191)1969 διαταγήν της Νομαρχίας Χαλκιδικής περί καθορισμού του χειμερίου κύματος εις θέσιν Καλύβες Πολυγύρου Ν. Χαλκιδικής.

2) Τό από 14.8.1969 τοπογραφικόν και ύψομετρικόν διάγραμμα του Μηχανικού Αθανασίου Μπάκη υπά κλίμακα 1:500, θεωρηθέν τήν 18.9.1969 υπό της Διευθύνσεως Τεχνικών Έπηρεσιών Νομού Χαλκιδικής.

3) Τας διατάξεις του Α.Ν. 1540)1938. ως έτροποποιήθη υπό του Α.Ν. 2344)1940 και του Α.Ν. 263)1968, καθ' ός ο καθορισμός της όριογραμμής του αίγιαλου γίνεται επί τοπογραφικού και ύψομετρικού διαγράμματος χαρασσομένης επί αυτού έρυθράς γραμμής δια τήν όριογραμμήν του αίγιαλου, κίτρινης γραμμής δια τήν όριογραμμήν της παραλίας και κυανής γραμμής δια τόν παλαιόν αίγιαλόν, εις περιπτώσιν καθ' ήν, ένεκα προσχώσεως ή άλλης αίτίας, είναι έμφανές ότι καθ' όν χρόνον ενεργείται ο καθορισμός, ο αίγιαλός είναι διάφορος του εις τό παρελθόν τοιούτου κλπ., ότε δύναται να καθορισθί ή παλαιά θέσις του αίγιαλου, ή ύφισταμένη μέχρι του έτους 1884, εάν ύφίστανται κατοχαί ιδιωτικών ή και πρότερον άν δέν ύφίστανται τοιαύται.

Έπίσης τās υπ' αριθ. 64)1959 και 630)1964 γνωμοδοτήσεις του Νομικού Συμβουλίου του Κράτους.

4) Τās εκ της ενεργηθείσης τήν 19.9.1969 αυτοείας προκύψαντα στοιχεία, άποφασίζει:

Καθορίζει επί του άνωτέρω διαγράμματος:

α) Δια συνεχούς έρυθράς γραμμής τήν όριογραμμήν του αίγιαλου.

β) Δια συνεχούς κυανής γραμμής τήν όριογραμμήν του παλαιού αίγιαλου.

γ) Δια συνεχούς κίτρινης γραμμής τήν όριογραμμήν της παραλίας.

Ο Πρόεδρος
(ύπογραφή)

Τά Μέλη
(ύπογραφαί)

