



ΕΦΗΜΕΡΙΣ ΤΗΣ ΚΥΒΕΡΝΗΣΕΩΣ

ΤΟΥ ΒΑΣΙΛΕΙΟΥ ΤΗΣ ΕΛΛΑΔΟΣ

ΕΝ ΑΘΗΝΑΙΣ
ΤΗ 31 ΔΕΚΕΜΒΡΙΟΥ 1969

ΤΕΥΧΟΣ ΤΕΤΑΡΤΟΝ

ΑΡΙΘΜΟΣ ΦΥΛΛΟΥ
281

ΠΕΡΙΕΧΟΜΕΝΑ

ΑΠΑΛΛΟΤΡΙΩΣΕΙΣ

ΑΠΟΦΑΣΕΙΣ

- Περὶ ἀναγκαστικῆς ἀπαλλοτριώσεως ἀκινήτων ὑπὲρ καὶ
δαπάναις τῆς Κοινότητος Ἀγριδίου Ν. Ἀρκαδίας. . . 1
- Περὶ ἀναγκαστικῆς ἀπαλλοτριώσεως ἀκινήτων ὑπὲρ καὶ
δαπάναις τῆς Κοινότητος Δάφνης Ν. Ἀρκαδίας. 2
- Περὶ ἀναγκαστικῆς ἀπαλλοτριώσεως ἀκινήτου ὑπὲρ τῆς
Κοινότητος Στενώματος Ν. Εὐρυτανίας. 3
- Περὶ ἐγκρίσεως ἀναγκαστικῆς ἀπαλλοτριώσεως ἀκινήτου
Θεοδ. Καρπαθιώτου, Κοινότητος Κοντεΐνων Ν. Σάμου. 4
- Περὶ ἀναγκαστικῆς ἀπαλλοτριώσεως ἀκινήτου ὑπὲρ τῆς
Κοινότητος Ἀνύδρου Ν. Φθιώτιδος. 5

ΑΝΑΚΟΙΝΩΣΕΙΣ

- Περὶ εἰδοποιήσεως τῆς γενομένης παρακαταθέσεως τοῦ
ποσοῦ τῆς ἀποζημιώσεως ἀπαλλοτριωθείσης πηγῆς τῆς
Ἱερᾶς Μονῆς Μαρτίτης, πρὸς ὕδρευσιν τοῦ δημοτικοῦ
σχολείου καὶ τῶν κατοίκων τοῦ συνοικισμοῦ Πολυλόφου
Σαντομερίου Ν. Ἀχαΐας. 6

ΠΟΛΕΟΔΟΜΙΑ

Β. ΔΙΑΤΑΓΜΑΤΑ

- Περὶ τροποποιήσεως τοῦ ρυμοτομικοῦ σχεδίου Ἑλασσόνης... 7
- Περὶ τροποποιήσεως τοῦ ρυμοτομικοῦ σχεδίου Ἀμαλιάδας. 8

ΑΠΟΦΑΣΕΙΣ

- Περὶ καθορισμοῦ Κεντρικοῦ Τμήματος Οἰκισμοῦ Ν. Μά-
κρης—Ἀττικῆς. 9

ΑΝΑΚΟΙΝΩΣΕΙΣ

- Περὶ εἰδοποιήσεως τῆς γενομένης καταθέσεως ἀποζημιώ-
σεως ἐξ ἀναγκαστικῆς ἀπαλλοτριώσεως ἀκινήτου λόγῳ
ἐφαρμογῆς τοῦ ἰσχύοντος σχεδίου τῆς πόλεως Ἰωαννί-
νων α) εἰς τὴν ὁδὸν Παύλου Μελά, β) εἰς τὴν ὁδὸν
Κουγκίου καὶ γ) εἰς τὴν ὁδὸν Μητροπέλεως. 10
- Περὶ εἰδοποιήσεως τῆς γενομένης καταθέσεως ἀποζημιώ-
σεως ἐξ ἀναγκαστικῆς ἀπαλλοτριώσεως ἀκινήτων λόγῳ
ἐφαρμογῆς τοῦ ἰσχύοντος σχεδίου πόλεως Κομοτηνῆς ἐπὶ
τῆς ὁδοῦ Εὐριπίδου. 11
- Περὶ εἰδοποιήσεως τῆς γενομένης καταθέσεως ἀποζημιώ-
σεως ἐξ ἀναγκαστικῆς ἀπαλλοτριώσεως διὰ τὴν διά-
νοιξιν τῆς ὁδοῦ 12ου Συντάγματος πόλεως Πατρῶν. . . 12
- Περὶ εἰδοποιήσεως τῆς γενομένης καταθέσεως προσωρινῆς
τιμῆς μονάδος ἀποζημιώσεως, λόγῳ προσωρῶσεως ἐπὶ
τῆς ὁδοῦ Στρατηγόπουλου (ἐντὸς Φρουρίου) πόλεως
Ἰωαννίνων. 13

ΑΠΑΛΛΟΤΡΙΩΣΕΙΣ

ΑΠΟΦΑΣΕΙΣ

Ἀριθ. 50619.

(1)

Περὶ ἀναγκαστικῆς ἀπαλλοτριώσεως ἀκινήτων ὑπὲρ καὶ
δαπάναις τῆς Κοινότητος Ἀγριδίου Νομοῦ Ἀρκαδίας.

Ο ΝΟΜΑΡΧΗΣ ΑΡΚΑΔΙΑΣ

Λαθόντες ὑπ' ὄψιν:

1) Τὰς διατάξεις τοῦ ἄρθρου 211 τοῦ δημοτικοῦ καὶ κοι-
νοτικοῦ κώδικος, ἐν συνδυασμῷ πρὸς τὰς διατάξεις τοῦ ἄρ-
θρου 1 παρ. 1 τοῦ Νόμου 3200)1955 «περὶ διοικητικῆς ἀπο-
κεντρώσεως» καὶ τοῦ ἄρθρου μόνου τοῦ ἀπὸ 28.6.1955 Β.Δ.
«περὶ ἐξαιρέσεως ἀπὸ τῆς κατὰ τὴν παρ. 1 τοῦ ἄρθρου 1 τοῦ
Νόμου 3200)1955 ἀρμοδιότητος τῶν Νομαρχῶν ἀντικειμένων
τινῶν ἀρμοδιότητος τοῦ Ὑπουργείου Ἑσωτερικῶν» καὶ τοῦ
ὑπ' ἀριθ. 210)1962 Β.Δ. «περὶ ἐπεκτάσεως τῶν ἀρμοδιο-
τήτων τοῦ Νομάρχου ἐπὶ θεμάτων ἀρμοδιότητος τοῦ Ὑπουρ-
γείου Ἑσωτερικῶν», καὶ ὅς ὁ Νομάρχης τυγχάνει ἀρμόδιος
διὰ τὴν ἐγκρίσιν πράξεων τῶν Κοινοτικῶν Συμβουλίων περὶ
κηρύξεως ἀπαλλοτριωτέων ἀκινήτων, ὧν ἡ ἀξία δὲν ὑπερ-
βαίνει τὸ ἐν ἑκατομύριον (1.000.000).

2) Τὴν ὑπ' ἀριθ. 32)1969 ἀπόφασιν τοῦ Κοινοτικοῦ Συμ-
βουλίου Ἀγριδίου, περὶ ἀναγκαστικῆς ἀπαλλοτριώσεως ἰδιω-
τικῶν κτημάτων, ἰδιοκτησίας τῶν Γεωργίου Ἀδ. Παπαζα-
φειροπούλου καὶ Διονυσίου Ἀδ. Λυγούρα, ἐκτάσεως 35.82 καὶ
24.98 τ.μ. ἀντιστοίχως διὰ τὴν ἐκτέλεσιν τοῦ ἔργου διαπλα-
τύσεως καὶ διανοίξεως κοινοτικῶν ὁδῶν.

3) Τὴν ἀπὸ 6.8.1969 ἐκδασιν τῆς κατὰ τὸ ἄρθρον 9 τοῦ
ἀπὸ 15.6.1955 Β.Δ. Ἐπιτροπῆς, ἐξ ἧς προκύπτει ὅτι ἡ ἀξία
τούτων ἀνέρχεται εἰς δρχ. 179,10 καὶ 124,90 ἀντιστοίχως.

4) Τὴν ἀπὸ 29.5.1969 ἐκδασιν τῆς παρ' ἡμῖν Τ.Υ.Δ.Κ.
μετὰ τοπογραφικοῦ διαγράμματος καὶ κτηματολογικοῦ πίνα-
κος τῶν ὑπὸ ἀπαλλοτριώσιν ἀκινήτων.

5) Τὸ ὑπ' ἀριθ. 11)2)20.10.1969 πρακτικὸν τοῦ Περι-
φερειακοῦ Συμβουλίου Δημοσίων Ἔργων, γνωμοδοτοῦντος ὑπὲρ
τῆς ἀναγκαστικῆς ἀπαλλοτριώσεως.

6) Πάντα τὰ ἐν τῷ φακέλλῳ ἐγγράφα καὶ στοιχεῖα ἐξ
ὧν δικαιολογεῖται πλήρως ἡ ἀπαλλοτριώσις αὕτη, ἀποφασί-
ζομεν:

Ἐγκρίνομεν τὴν ὑπ' ἀριθ. 32)1969 ἀπόφασιν τοῦ Κοινο-
τικοῦ Συμβουλίου Ἀγριδίου, περὶ ἀναγκαστικῆς ἀπαλλοτριώ-
σεως ἰδιωτικῶν κτημάτων τῶν α) Γεωργίου Ἀδ. Παπαζα-
φειροπούλου, ἐκτάσεως 35.82 τ.μ. ἀξίας 179,10 δρχ. καὶ
β) Διον. Ἀδ. Λυγούρα, ἐκτάσεως 24.98 τ.μ. ἀξίας 124,90 δρχ.
διὰ τὴν ἐκτέλεσιν τοῦ ἔργου διανοίξεως καὶ διαπλατύσεως
κοινοτικῶν ὁδῶν, ὡς ταῦτα περιγράφονται εἰς τὸ ἀπὸ 29.5.
1969 τοπογραφικὸν διάγραμμα τῆς ΤΥΔΚ Ν. Ἀρκαδίας.

Ἡ ἀπαλλοτριώσεις γίνεται ὑπὲρ καὶ δαπάναις τῆς Κοινοτήτος Ἀγριδίου.

Ἡ ἀποζημίωσις βαρύνουσα τὸν ἀνωτέρω ὀργανισμόν θὰ καταβληθῇ συμφώνως πρὸς τὰς διατάξεις τοῦ Α.Ν. 1731) 1939, ὡς ἐτροποποιήθη καὶ συνεπληρώθη μεταγενεστέρως, μὴ ἀποκλειομένου καὶ τοῦ καθορισμοῦ ταύτης διὰ συμβιβασμοῦ.

Ἡ παρούσα δημοσιευθῆτω διὰ τῆς Ἐφημερίδος τῆς Κυβερνήσεως.

Ἐν Τριπόλει τῇ 10 Δεκεμβρίου 1969

Ὁ Νομάρχης
ΑΡΓ. ΑΡΓΥΡΙΑΔΗΣ

Ἀριθ. 50621.

(2)

Περὶ ἀναγκαστικῆς ἀπαλλοτριώσεως ἀκινήτων ὑπὲρ καὶ δαπάναις τῆς Κοινοτήτος Δάρα Νομ. Ἀρκαδίας.

Ο ΝΟΜΑΡΧΗΣ ΑΡΚΑΔΙΑΣ

Λαβόντες ὑπ' ὄψιν:

1) Τὰς διατάξεις τοῦ ἄρθρου 211 τοῦ Δ.Κ.Κ. ἐν συνδυασμῷ πρὸς τὰς διατάξεις τοῦ ἄρθρου 1 παρ. 1 τοῦ Νόμου 3200)1955 «περὶ διοικητικῆς ἀποκεντρώσεως» καὶ τοῦ ἄρθρου μόνου τοῦ ἀπὸ 28.6.1955 Β. Δ) τος «περὶ ἐξαίρεσεως ἀπὸ τῆς κατὰ τὴν παρ. 1 τοῦ ἄρθρου 1 τοῦ Νόμου 3200)1955 ἀρμοδιότητος τῶν Νομαρχῶν ἀντικειμένων τινῶν ἀρμοδιότητος τοῦ Ὑπουργείου Ἑσωτερικῶν» καὶ τοῦ ὑπ' ἀριθ. 210)1962 Β. Δ) τος «περὶ ἐπεκτάσεως τῶν ἀρμοδιοτήτων τοῦ Νομάρχου ἐπὶ θεμάτων ἀρμοδιότητος τοῦ Ὑπουργείου Ἑσωτερικῶν», καθ' ὅς ὁ Νομάρχης τυγχάνει ἀρμόδιος διὰ τὴν ἐγκρίσιν πράξεων τῶν Κοινοτικῶν Συμβουλίων περὶ κηρύξεως ὡς ἀπαλλοτριωτέων ἀκινήτων, ὧν ἡ ἀξία δὲν ὑπερβαίνει τὸ ἐν ἑκατομύριον (1.000.000) δραχμῶν.

2) Τὴν ὑπ' ἀριθ. 26)1969 ἀπόφασιν τοῦ Κοινοτικοῦ Συμβουλίου τῆς Κοινοτήτος Δάρα περὶ ἀναγκαστικῆς ἀπαλλοτριώσεως οἰκοπέδου ἐκτάσεως 56,55 τ.μ. μετὰ τῶν ἐν αὐτῷ δένδρων ἰδιοκτησίας Φωτίου Δ. Βεΐκου ὑπὲρ καὶ δαπάναις τῆς Κοινοτήτος διὰ τὴν ἐκτέλεσιν τοῦ ἔργου διανοίξεως τῆς κοινοτικῆς ὁδοῦ ἀπὸ διασταυρώσεως Ἑθνικῆς ὁδοῦ Τριπόλεως — Πατρῶν μέχρι κεντρικῆς πλατείας.

3) Τὴν ἀπὸ 31.7.1969 ἔκθεσιν τῆς παρ' ἡμῖν ΤΥΔΚ μετὰ τοπογραφικοῦ διαγράμματος καὶ κτηματολογικοῦ πίνακος ἐξ ὧν προκύπτει ὅτι ἡ ἀξία τούτων ἀνέρχεται συνολικῶς εἰς δραχ. 1.065,50.

4) Τὸ ὑπ' ἀριθ. 11)1)20.10.1969 πρακτικὸν τοῦ Περιφερειακοῦ Συμβουλίου Δημ. Ἑργῶν γνωμοδοτοῦντος ὑπὲρ τῆς ἀναγκαστικῆς ἀπαλλοτριώσεως τῆς ὡς ἄνω ἰδιωτικῆς ἐκτάσεως.

5) Πάντα τὰ ἐν τῷ φακέλλῳ ἔγγραφα καὶ στοιχεῖα ἐξ ὧν δικαιολογεῖται πλήρως ἡ ἀπαλλοτριώσις αὕτη, ἀποφασίζομεν:

Ἐγκρίνομεν τὴν ὑπ' ἀριθ. 26)1969 ἀπόφασιν τοῦ Κοινοτικοῦ Συμβουλίου Δάρα περὶ ἀναγκαστικῆς ἀπαλλοτριώσεως ἰδιωτικοῦ οἰκοπέδου ἐκτάσεως 56,55 τ.μ. μετὰ τῶν ἐν αὐτῷ δένδρων ἰδιοκτησίας Φωτ. Δ. Βεΐκου διὰ τὴν ἐκτέλεσιν τοῦ ἔργου διανοίξεως τῆς κοινοτικῆς ὁδοῦ ἀπὸ διασταυρώσεως Ἑθνικῆς ὁδοῦ Τριπόλεως — Πατρῶν μέχρι τῆς κεντρικῆς πλατείας, ὡς ταῦτα περιγράφονται εἰς τὸ ἀπὸ 31.7.1969 τοπογραφικὸν διάγραμμα τῆς ΤΥΔΚ Ἀρκαδίας.

Ἡ ἀπαλλοτριώσεις γίνεται ὑπὲρ καὶ δαπάναις τῆς Κοινοτήτος Δάρα.

Ἡ ἀποζημίωσις, βαρύνουσα τὸν ἀνωτέρω ὀργανισμόν, θὰ καταβληθῇ συμφώνως πρὸς τὰς διατάξεις τοῦ Α.Ν. 1731) 1939 ὡς οὗτος ἐτροποποιήθη καὶ συνεπληρώθη μεταγενεστέρως, μὴ ἀποκλειομένου καὶ τοῦ καθορισμοῦ ταύτης διὰ συμβιβασμοῦ.

Ἡ παρούσα δημοσιευθῆτω διὰ τῆς Ἐφημερίδος τῆς Κυβερνήσεως.

Ἐν Τριπόλει τῇ 10 Δεκεμβρίου 1969

Ὁ Νομάρχης
ΑΡΓ. ΑΡΓΥΡΙΑΔΗΣ

Ἀριθ. 24739.

(3)

Περὶ ἀναγκαστικῆς ἀπαλλοτριώσεως ἀκινήτου ὑπὲρ τῆς Κοινοτήτος Στενώματος Νομοῦ Εὐρυτανίας.

Ο ΝΟΜΑΡΧΗΣ ΕΥΡΥΤΑΝΙΑΣ

Λαβόντες ὑπ' ὄψιν:

1) Τὰς διατάξεις τοῦ ἄρθρου 211 τοῦ δημοτικοῦ καὶ κοινοτικοῦ κώδικος, ἐν συνδυασμῷ πρὸς τὰς διατάξεις τοῦ ἄρθρου 1, παρ. 1 τοῦ Νόμου 3200)1955 «περὶ διοικητικῆς ἀποκεντρώσεως» καὶ τοῦ ἄρθρου μόνου τοῦ ἀπὸ 28.6.1955 Β. Δ) τος «περὶ ἐξαίρεσεως ἀπὸ τῆς, κατὰ τὴν παρ. 1 τοῦ ἄρθρου 1 τοῦ Νόμου 3200)1955 ἀρμοδιότητος τῶν Νομαρχῶν ἀντικειμένων τινῶν ἀρμοδιότητος τοῦ Ὑπουργείου Ἑσωτερικῶν» καὶ τοῦ ἀπὸ 23)23.11.1956 Β. Δ) τος «περὶ ἐπεκτάσεως τῶν ἀρμοδιοτήτων τοῦ Νομάρχου ἐπὶ θεμάτων ἀρμοδιότητος τοῦ Ὑπουργείου Ἑσωτερικῶν», ὡς τοῦτο ἐτροποποιήθη διὰ τοῦ ὑπ' ἀριθ. 210)1962 ὁμοίου, καθ' ὅς ὁ Νομάρχης τυγχάνει ἀρμόδιος διὰ τὴν ἐγκρίσιν πράξεων τῶν κοινοτικῶν συμβουλίων περὶ κηρύξεως ὡς ἀπαλλοτριωτέου ἀκινήτου, ὅστινος ἡ ἀξία δὲν ὑπερβαίνει τὰς δραχμὰς ἐν ἑκατομύριον (1.000.000).

2) Τὴν ὑπ' ἀριθ. 15)1.1969 ἀπόφασιν τοῦ Κοινοτικοῦ Συμβουλίου Στενώματος περὶ ἀναγκαστικῆς ἀπαλλοτριώσεως τοῦ ἐν αὐτῇ ὀριζομένου ἀγροτικοῦ ἀκινήτου, ἰδιοκτησίας Φωτεινῆς χήρας Σεραφεῖμ Ἀσλάνη, διὰ τὴν δημιουργίαν κοινοτικῆς πλατείας.

3) Τὴν ἀπὸ 21.10.1969 ἔκθεσιν τῆς κατὰ τὸ ἄρθρον 9 τοῦ ἀπὸ 15.6.1955 Β. Δ) τος Ἐκτιμητικῆς Ἐπιτροπῆς, ἐξ ἧς προκύπτει ὅτι ἡ ἀξία τοῦ ἀπαλλοτριουμένου ἀκινήτου ἀνέρχεται: εἰς δραχμὰς 8.744.

4) Τὴν ὑπ' ἀριθ. 17)26.11.1969 γνωμοδότησιν τοῦ παρὰ τῷ Νομῷ Τμήματος τοῦ Περιφερειακοῦ Συμβουλίου Δημοσίων Ἑργῶν, ἐξ ἧς προκύπτει ὅτι συντρέχει δημοσία ὠφέλεια διὰ τὴν ἀπαλλοτριώσιν τοῦ ὡς ἄνω ἀκινήτου, μετὰ τοῦ σχετικοῦ τοπογραφικοῦ διαγράμματος.

5) Πάντα τὰ λοιπὰ ἐν τῷ οἰκείῳ φακέλλῳ στοιχεῖα, ἀποφασίζομεν:

Ἐγκρίνομεν τὴν ὑπ' ἀριθ. 15)1.1969 ἀπόφασιν τοῦ Κοινοτικοῦ Συμβουλίου Στενώματος, περὶ ἀναγκαστικῆς ἀπαλλοτριώσεως τοῦ ἀγροτικοῦ ἀκινήτου, ἰδιοκτησίας Φωτεινῆς χήρας Σεραφεῖμ Ἀσλάνη ἐκτάσεως 437,20 τ.μ. συνορευμένη ἀνατολικῶς μὲ ἰδιοκτησίαν τῆς ἰδίας, δυτικῶς μὲ δημοσίαν ὁδόν, βορείως μὲ κοινοτικὴν ὁδὸν καὶ νοτίως μὲ δημοσίαν ὁδόν, ὡς ὀρίζεται ἐν τῇ ἀποφάσει καὶ ἐμφαίνεται εἰδικώτερον ἐν τῷ τοπογραφικῷ διαγράμματι τῆς ΤΥΔΚ.

Ἡ ἀπαλλοτριώσεις γίνεται ὑπὲρ τῆς Κοινοτήτος Στενώματος διὰ τὴν δημιουργίαν κοινοτικῆς πλατείας.

Ἡ ἀποζημίωσις βαρύνουσα τὸν ἀνωτέρω ὀργανισμόν θὰ καταβληθῇ συμφώνως πρὸς τὰς διατάξεις τοῦ Α.Ν. 1731) 1939 ὡς οὗτος ἐτροποποιήθη μεταγενεστέρως, μὴ ἀποκλειομένου καὶ τοῦ καθορισμοῦ ταύτης διὰ συμβιβασμοῦ.

Ἡ παρούσα δημοσιευθῆτω διὰ τῆς Ἐφημερίδος τῆς Κυβερνήσεως.

Ἐν Καρπενήσι τῇ 5 Δεκεμβρίου 1969

Ὁ Νομάρχης κ.ἀ.α.
Ὁ Διευθυντής
ΠΑΝΑΓΙΩΤΗΣ ΚΑΡΥΔΑΣ

Ἀριθ. 19884.

(4)

Περὶ ἐγκρίσεως ἀναγκαστικῆς ἀπαλλοτριώσεως ἀκινήτου Θεοδώρου Καρπαθιώτου Κοινοτήτος Κοντείκων Ν. Σάμου.

Ο ΝΟΜΑΡΧΗΣ ΣΑΜΟΥ

Ἐχοντες ὑπ' ὄψιν τὴν ὑπ' ἀριθ. 34)69 ἀπόφασιν τοῦ Κοινοτικοῦ Συμβουλίου Κοντείκων «περὶ ἀναγκαστικῆς ἀπαλλοτριώσεως ἀκινήτου Θεοδ. Καρπαθιώτου πρὸς διεύρυνσιν Κοινοτικῆς ὁδοῦ καὶ ἰδόντες:

1) Τὸν Ν. 3200)55 «περὶ Διοικητικῆς ἀποκεντρώσεως».

2) Τὰς διατάξεις τοῦ Α.Ν. 1731)1939 «περὶ ἀναγκαστικῶν ἀπαλλοτριώσεων».

3) Τὸ ὑπ' ἀριθ. 27)2.12.1969 πρακτικὸν τοῦ διὰ τὸν Νομὸν Σάμου τμήματος τοῦ Περιφερειακοῦ Συμβουλίου Δημοσίων Ἔργων Χῆς Περιφέρειας, ἀποφασίζομεν:

Ἐγκρίνομεν τὴν ὑπ' ἀριθ. 34)1969 πρᾶξιν τοῦ Κοινοτικοῦ Συμβουλίου Κοντείων Σάμου, δι' ἧς κηρύσσεται ἀναγκαστικῶς ἀπαλλοτριωτέα, λόγῳ δημοσίας ὠφελείας, ἡτοι διὰ τὴν διεύρυνσιν Κοινοτικῆς ὁδοῦ ἑκτασις συνολικοῦ ἐμβαδοῦ 52,44 μ2, ὡς αὕτη ἐμφαίνεται εἰς τὸ ἀπὸ 21.8.1969 κτηματολογικὸν διάγραμμα τοῦ Ὑπομηχανικοῦ ΤΥΔΚ Δ. Κωνσταντοπούλου.

Ἐπὶ τῆς ἀπαλλοτριουμένης ἐκτάσεως προβάλλει δικαιώματα κυριότητος ἡ Θεοδώρα Καρπαδιώτου.

Ἡ ἀπαλλοτριώσις κηρύσσεται ὑπὲρ καὶ δαπάναις τῆς Κοινότητος Κοντείων.

Ἡ παρούσα δημοσιευθῆτω διὰ τῆς Ἐφημερίδος τῆς Κυβερνήσεως.

Ἐν Σάμῳ τῇ 11 Δεκεμβρίου 1969

Ὁ Νομάρχης
ΑΝΔΡ. ΚΑΝΕΛΛΟΠΟΥΛΟΣ

Ἀριθ. 55954.

(5)

Περὶ ἀναγκαστικῆς ἀπαλλοτριώσεως ἀκινήτου ὑπὲρ τῆς Κοινότητος Ἀνύδρου Νομοῦ Φθιώτιδος.

Ο ΝΟΜΑΡΧΗΣ ΦΘΙΩΤΙΔΟΣ

Λαβόντες ὑπ' ὄψιν:

1) Τὰς διατάξεις τοῦ ἄρθρου 211 τοῦ δημοτικοῦ καὶ κοινοτικοῦ κώδικος, ἐν συνδυασμῷ πρὸς τὰς διατάξεις τοῦ ἄρθρου 1 παρ. 1 τοῦ Νόμου 3200)1955 «περὶ διοικητικῆς ἀποκεντρώσεως» καὶ τοῦ ἄρθρου μόνου τοῦ ἀπὸ 28.6.1955 Β.Δ. «περὶ ἐξαιρέσεως ἀπὸ τῆς κατὰ τὴν παρ. 1 τοῦ Νόμου 3200) 1955 ἀρμοδιότητος τῶν Νομαρχῶν ἀντικειμένων τινῶν ἀρμοδιότητος Ὑπουργείου Ἑσωτερικῶν» ὡς καὶ τὰς τοιαύτας τοῦ ὑπ' ἀριθ. 210)1969 Β.Δ. καδ' ὅς ὁ Νομάρχης τυγχάνει ἀρμόδιος διὰ τὴν ἔγκρισιν πράξεων τῶν Δημοτικῶν καὶ Κοινοτικῶν Συμβουλίων, περὶ κηρύξεως ὡς ἀπαλλοτριωτέου ἀκινήτου, οὔτινος ἡ ἀξία δὲν ὑπερβαίνει τὰς δραχμὰς τοῦ ἐνὸς ἐκατομμυρίου (1.000.000).

2) Τὴν ἀπὸ 30.7.1969 ἔκδασιν τῆς κατὰ τὸ ἄρθρον 9 τοῦ ἀπὸ 15.6.1955 Β.Δ. Ἐκτιμητικῆς Ἐπιτροπῆς ἐξ ἧς προκύπτει ὅτι ἡ ἀξία τῶν ἀπαλλοτριουμένων ἀκινήτων ἀνέρχεται συνολικῶς εἰς δραχμὰς 1.450 ὡς καὶ τὸ σχετικὸν τοπογραφικὸν διάγραμμα.

3) Τὴν ἀπὸ 17.10.1969 γνωμοδότησιν τοῦ Τμήματος τοῦ Περιφερειακοῦ Συμβουλίου Δημοσίων Ἔργων Νομοῦ Φθιώτιδος διατυπωθεῖσαν εἰς τὸ ὑπ' ἀριθ. 9)1969 πρακτικὸν αὐτοῦ ἐξ ἧς προκύπτει ὅτι συντρέχει δημοσία ὠφέλεια διὰ τὴν ἀπαλλοτριώσιν τμημάτων τῶν ὁγρῶν ιδιοκτησίας Ἀθανασίου Δ. Μπλούνα καὶ Θεοχάρη Ι. Καράμπα, κατοίκων Ἀνύδρου, ἀποφασίζομεν:

Ἐγκρίνομεν τὴν ὑπ' ἀριθ. 7)26)1969 ἀπόφασιν τοῦ Κοινοτικοῦ Συμβουλίου Ἀνύδρου, περὶ ἀναγκαστικῆς ἀπαλλοτριώσεως τμημάτων ὁγρῶν ιδιοκτησίας τῶν α) Ἀθανασίου Δ. Μπλούνα, ἐκτάσεως 328 μ2 καὶ 2) Θεοχάρη Ι. Καράμπα, ἐκτάσεως 392 μ2, καί μιν παρὰ τῇ θέσει «ΠΟΥΡΝΑΡΑ» τῆς περιφέρειας τῆς ὡς ἄνω Κοινότητος.

Ἡ ἀπαλλοτριώσις γενήσεται ὑπὲρ τῆς Κοινότητος Ἀνύδρου, διὰ τὴν κατασκευὴν τῆς κοινοτικῆς ὁδοῦ «ΠΟΥΡΝΑΡΑΣ».

Ἡ ἀποζημίωσις βαρύνουσα τὸν ἀνωτέρω ὄργανισμὸν θὰ καταβληθῇ συμφώνως πρὸς τὰς διατάξεις τοῦ Α.Ν. 1731) 1939, ὡς ἐτροποποιήθη, μὴ ἀποκλειομένου καὶ τοῦ καθορισμῷ ταύτης διὰ συμβιβασμοῦ.

Ἡ παρούσα δημοσιευθῆτω διὰ τῆς Ἐφημερίδος τῆς Κυβερνήσεως.

Ἐν Ἀτμῇ τῇ 11 Δεκεμβρίου 1969

Ὁ Νομαρχὴν Διευθυντὴς
ΣΤΑΥΡΟΣ ΙΩΑΝΝΙΔΗΣ

ΑΝΑΚΟΙΝΩΣΕΙΣ

Ἀριθ. 1008.

(6)

Περὶ εἰδοποιήσεως τῆς γενομένης παρακαταθέσεως τοῦ ποσοῦ τῆς ἀποζημιώσεως πηγῆς τῆς Ἱερᾶς Μονῆς Μαρίτσης πρὸς ὕδρευσιν τοῦ δημοτικοῦ σχολείου καὶ τῶν κατοίκων τοῦ συνοικισμοῦ Πολυλόφου Σαντομερίου Ν. Ἀχαΐας.

Ο ΠΡΟΕΔΡΟΣ ΤΗΣ ΚΟΙΝΟΤΗΤΟΣ

Ἐχοντες ὑπ' ὄψιν τὰ ἄρθρα 7 καὶ 24 τοῦ ὑπ' ἀριθ. 1731) 1939 Α.Ν., ὡς τροποποιηθεῖς καὶ συμπληρωθεῖς ἰσχύει «περὶ ἀναγκαστικῶν ἀπαλλοτριώσεων», φέρομεν εἰς γνῶσιν τῶν ἀνωθι ἀναφερομένων, ἡτοι:

α) Τῆς κεκτημένης ἡ ἀξιούσης δικαίωμα κυριότητος ἐπὶ τῆς ἀπαλλοτριωθείσης πηγῆς, δυνάμει τῆς ὑπ' ἀριθ. 66813) 25.9.1968 ἀποφάσεως τοῦ Νομάρχου Ἀχαΐας (Ἐφημ. Κυβ. 190 τ.Δ'), Ἱερᾶς Μονῆς Μαρίτσης παρὰ τῆς Κοινότητος Σανταμερίου.

β) Τῶν τυχόν ἐπὶ τῆς πηγῆς ταύτης ἐγγεγραμμένων ἐνυποθήκων ἢ κατασχόντων δανειστῶν ὅτι ἡ, διὰ τῆς ὑπ' ἀριθ. 874)69 ἀποφάσεως τοῦ Μονομελοῦς Πρωτοδικείου Παιτρῶν, καθορισθεῖσα ἀποζημίωσις τῆς ἀπαλλοτριωθείσης πηγῆς καὶ τῆς πέριξ ταύτης ἐδαφικῆς ἐκτάσεως 105 τ.μ., ἐμφανισμένων εἰς τὸ ὑπὸ τῆς Ὑπομηχανικοῦ τῆς ΤΥΔΚ Ἀχαΐας Θεοδώρας Μαντᾶ, κτηματολογικὸν διάγραμμα καὶ πίνακα, τὸ θεωρηθὲν τὴν 4.5.1968 ὑπὸ τοῦ Προϊσταμένου τῆς ΤΥΔΚ Ἀχαΐας, παρακατετέθη εἰς τὸ Ταμεῖο Παρακαταθηκῶν καὶ Δανείων ἐκδοθέντος ἐπὶ τοῦ Γραφείου Παρακαταθηκῶν Κάτω Ἀχαΐας τοῦ ὑπ' ἀριθ. 191)5.12.69 γραμματίου συστάσεως παρακαταθήκης συνολικοῦ ποσοῦ δραχμῶν πέντε χιλιάδων (5.000).

Ἐν Σανταμερίῳ τῇ 6 Δεκεμβρίου 1969

Ὁ Πρόεδρος
(Ὑπογραφή)

ΠΟΛΕΟΔΟΜΙΑ

Β. ΔΙΑΤΑΓΜΑΤΑ

(7)

Περὶ τροποποιήσεως τοῦ ρυμοτμητικοῦ σχεδίου Ἐλασσόνος.

ΚΩΝΣΤΑΝΤΙΝΟΣ
ΒΑΣΙΛΕΥΣ ΤΩΝ ΕΛΛΗΝΩΝ

Ἐχοντες ὑπ' ὄψιν τὰς διατάξεις τοῦ ἀπὸ 17 Ἰουλίου 1923 Ν. Δ) τος «περὶ σχεδίων πόλεων κλπ.», ὡς μεταγενεστέρως ἐτροποποιήθησαν καὶ συνεπληρώθησαν καὶ εἰδικώτερον τῶν ἄρθρων 3 καὶ 70 αὐτοῦ, καὶ ἰδόντες τὰς ὑπ' ἀριθ. 15)1969 καὶ 58)1969 πράξεις τοῦ Δημοτικοῦ Συμβουλίου Ἐλασσόνος, ὡς καὶ τὰς ὑπ' ἀριθ. 760)1969 καὶ 2294)1969 γνωμοδοτήσεις τοῦ Συμβουλίου Δημοσίων Ἔργων (Τμήμα Μελετῶν), προτάσει τοῦ Ἡμετέρου ἐπὶ τῶν Δημοσίων Ἔργων Ὑπουργοῦ, ἀπεφασίσαμεν καὶ διατάσσομεν:

Ἄρθρον μόνον.

Ἐγκρίνεται ἡ τροποποίησις τοῦ ρυμοτμητικοῦ σχεδίου Ἐλασσόνος παρὰ τὴν πλατεῖαν Βασιλέως Κωνσταντίνου καὶ εἰς τὴν Ἑθνικὴν ὁδὸν Δεσκάτην, ὡς ἐμφαίνεται εἰς τὸ ὑπὸ τοῦ Ἱεροῦ ἱσταμένου τῆς Ὑπηρεσίας Οἰκισμοῦ, θεωρηθὲν διὰ τῆς ὑπ' ἀριθ. Ε. 43286)1969 πράξεως αὐτοῦ σχετικὸν πρωτότυπον διάγραμμα ὑπὸ κλίμακα 1:500, οὔτινος συνοπτικὸν ἀντίτυπον δημοσιεύεται κατωτέρω.


Εἰς τὸν αὐτὸν ἐπὶ τῶν Δημοσίων Ἔργων Ὑπουργόν, ἀνατίθεμεν τὴν δημοσιεύσιν καὶ ἐκτέλεσιν τοῦ παρόντος Διατάγματος.


Ἐν Ἀθήναις τῇ 2 Δεκεμβρίου 1969

Ἐν Ὀνόματι τοῦ Βασιλέως

Ο ΑΝΤΙΒΑΣΙΛΕΥΣ
ΓΕΩΡΓΙΟΣ ΖΩΓΙΤΑΚΗΣ

Ο ΕΠΙ ΤΩΝ ΔΗΜΟΣΙΩΝ ΕΡΓΩΝ ΥΠΟΥΡΓΟΣ
Κ. ΠΑΠΑΔΗΜΗΤΡΙΟΥ

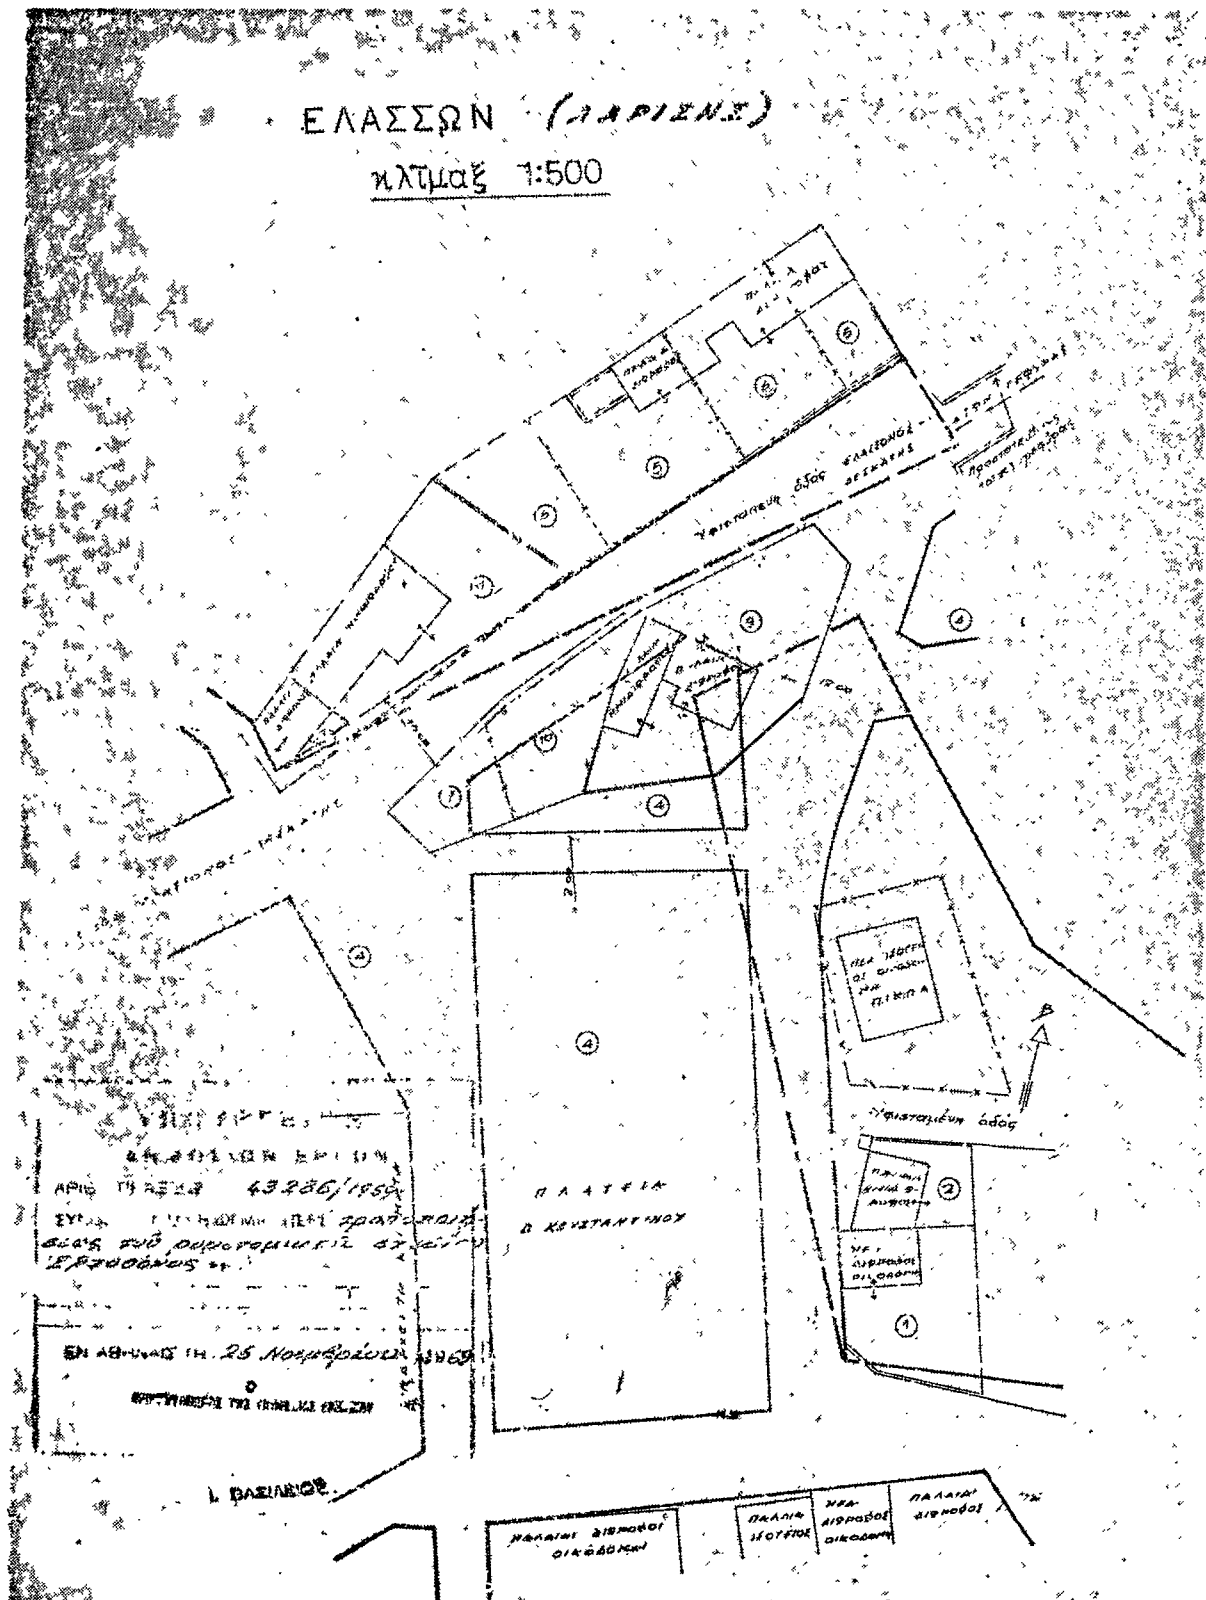

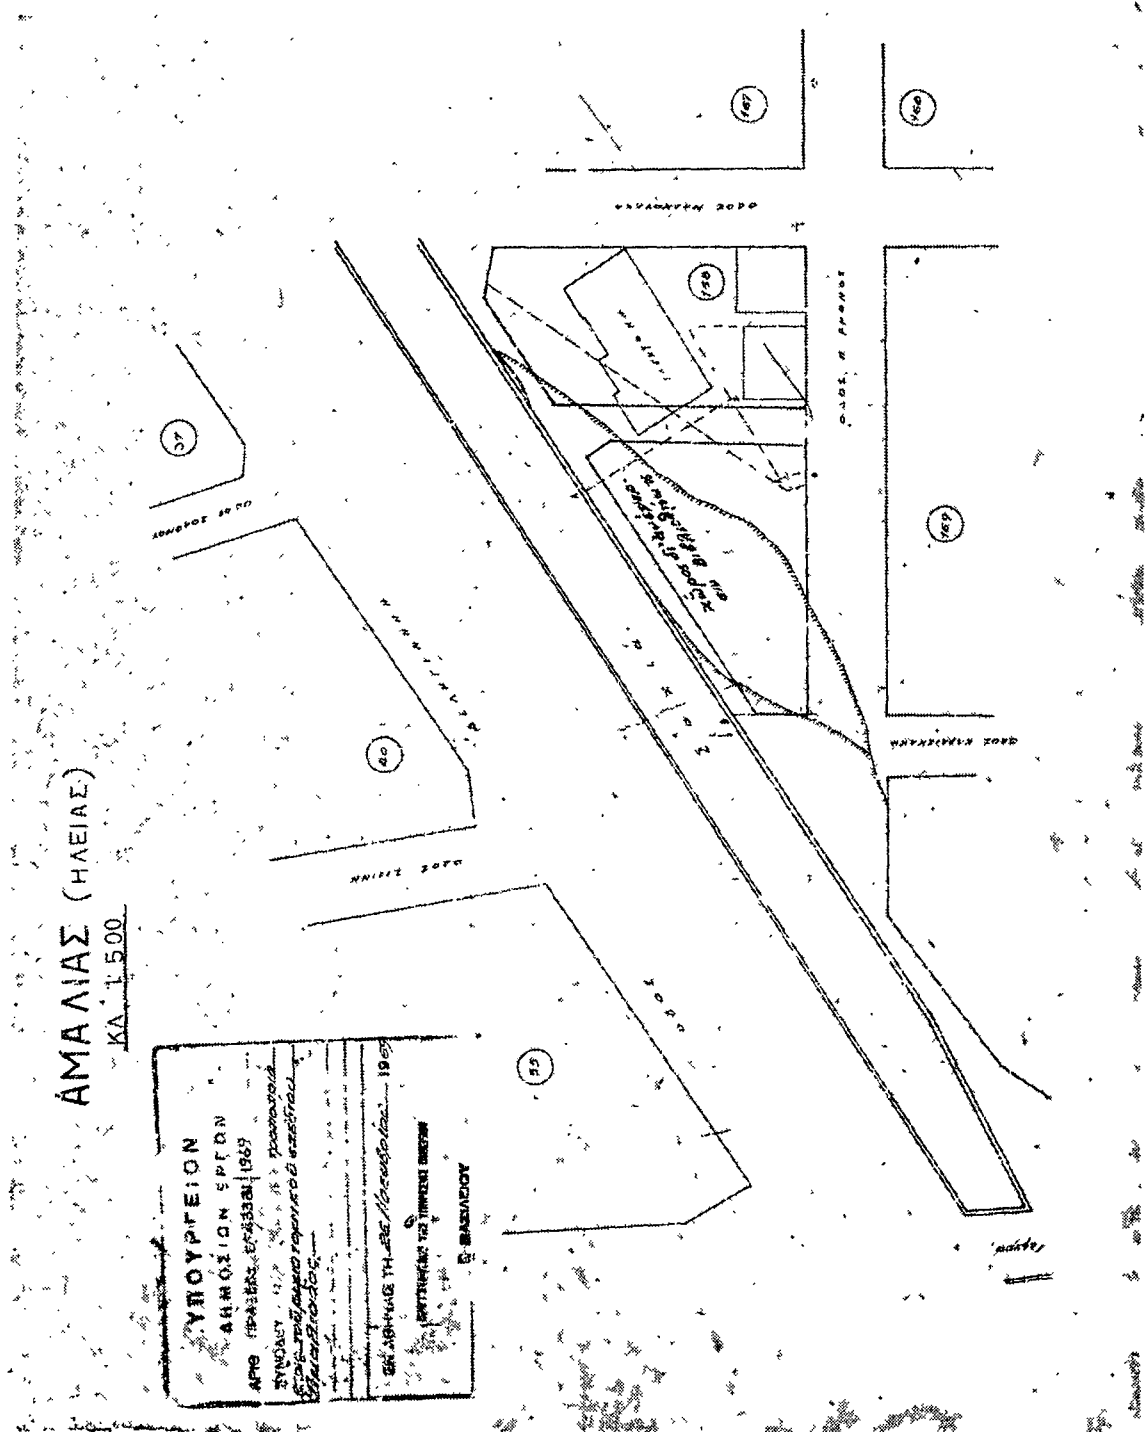

ΑΝΟΦΑΣΕΙΣ

Αριθ. 81539.

(9)

Περί καθορισμού Κεντρικού Τμήματος Οικισμού Ν. Μάκρης
— Αττικής.

Ο ΝΟΜΑΡΧΗΣ ΑΤΤΙΚΗΣ

Έχοντες υπ' όψει:

1. Τὸν Ν. 3200)1955 «περί διοικητικής ἀποκεντρώσεως».
2. Τὸ Ν.Δ. 3620)1956 «περί συμπληρώσεως διατάξεων, περί διοικητικής ἀποκεντρώσεως».
3. Τὸ ὑπ' ἀριθ. 863)60 Β.Δ. «περί διαρθρώσεως τῶν Ὑπηρεσιῶν τοῦ Ὑπουργ. Συγκοινωνιῶν καὶ Δημ. Ἔργων».
4. Τὴν ὑπ' ἀριθ. Α. 81177)20.9.1969 κοινὴν ἀπόφασιν τοῦ Ἀντιπροέδρου τῆς Κυβερνήσεως καὶ τῶν Ὑπουργῶν Ἐσωτερικῶν, Οἰκονομικῶν καὶ Δημ. Ἔργων «περί διατηρήσεως Συμβουλίων καὶ Ἐπιτροπῶν ἀρμοδιότητος Ὑπουργείου Δημοσίων Ἔργων καὶ λοιπῶν Συμβουλίων καὶ Ἐπιτροπῶν ΝΠΔΔ ἀρμοδιότητος τοῦ αὐτοῦ Ὑπουργείου».
5. Τὰς ὑπ' ἀριθ. 7775)18.11.1967 καὶ 1117)19.3.1968 ἀποφάσεις τῆς Ἰθς Περ)κῆς Διευθύνσεως Δημ. Ἔργων «περί συγκροτήσεως τοῦ Περιφερειακοῦ Συμβουλίου Δημοσίων Ἔργων, Τμήμα Νομοῦ Ἀττικῆς».
6. Τὰς διατάξεις τοῦ ἀπὸ 17.7.1923 Ν.Δ. «περί σχεδίων πόλεων, κωμῶν κλπ.», ὡς μεταγενεστέρως ἐτροποποιήθησαν καὶ συνεπληρώθησαν.
7. Τὰς διατάξεις τοῦ Α.Ν. 314)1968 «περί παροχῆς εἰς τὸν Ὑπουργὸν Βορείου Ἑλλάδος καὶ τοὺς Νομάρχας, ἀρμοδιότητος ἐπὶ θεμάτων ἐγκρίσεως, ἐπεκτάσεως κλπ. σχεδίων πόλεων κλπ.».
8. Τὸ ἀπὸ 25.8.1969 Β.Δ. (ΦΕΚ 164 Δ') «περί καθορισμοῦ τῶν ὄρων καὶ περιορισμῶν δομῆσεως τῶν οἰκοπέδων, τῶν κειμένων ἐντὸς τῶν ὁρίων Οἰκισμού ἔχοντων ἐγκριμένον ρυμοτομικὸν σχέδιον».
9. Τὸ ὑπ' ἀριθ. Τ. 16952)31.10.1969 ἔγγραφο τοῦ Ὑπουργείου Γεωργίας, Γεν. Διευθύνσεως Γεωργίας, Διευθύνσεως Τοπογραφικῆς (Τμήμα Τοπογραφ. καὶ Κτηματ.).
10. Τὴν ὑπ' ἀριθ. Ε. 42676)17.11.1969 διαταγὴν τῆς Ὑπηρεσίας Οἰκισμού τοῦ Ὑπουργείου Δημ. Ἔργων.
11. Τὴν σύμφωνον γνωμοδότησιν τοῦ Περ)κοῦ Συμβουλίου Δημ. Ἔργων, Τμ. Ν. Ἀττικῆς.
12. Τὴν διατυπωθεῖσαν εἰς τὴν ὑπ' ἀριθ. 2 πρᾶξιν του καὶ καταχωρηθεῖσαν εἰς τὸ ἀπὸ 28.4.1969 πρακτικόν του, ἀποφασίζομεν:

Χαρακτηρίζομεν κεντρικὸν ὁλόκληρον τὸ ρυμοτομικὸν σχέδιον τοῦ Οἰκισμού Νέας Μάκρης—Αττικῆς, ἐφαρμοζομένων τῶν διατάξεων τοῦ ἀπὸ 25.8.1969 Β.Δ. (ΦΕΚ 164 Δ'), πλὴν τῶν διατάξεων καὶ τοῦ ἐμβადοῦ τῶν οἰκοπέδων, ἅτινα θεωροῦνται ἄρτια καὶ οἰκοδομήσιμα ὡς παρεχωρήθησαν ὑπὸ τοῦ Ὑπουργείου Γεωργίας (Διανομὴ 1931).

Ἡ παρούσα δημοσιευθεῖσα διὰ τῆς Ἐφημερίδος τῆς Κυβερνήσεως.

Ἐν Ἀθήναις τῇ 5 Δεκεμβρίου 1969

Ὁ Νομάρχης
ΑΡ. ΚΑΚΟΥΡΗΣ

ΑΝΑΚΟΙΝΩΣΕΙΣ

Αριθ. 26885.

(10)

Περί εἰδοποιήσεως τῆς γενομένης καταθέσεως ἀποζημιώσεως ἐξ ἀναγκαστικῆς ἀπαλλοτριώσεως ἀκινήτου λόγῳ ἐφαρμογῆς τοῦ ἰσχύοντος σχεδίου τῆς πόλεως Ἰωαννίνων α) εἰς τὴν ὁδὸν Παύλου Μελά, β) εἰς τὴν ὁδὸν Κουγκίου καὶ γ) εἰς τὴν ὁδὸν Μητροπόλεως.

Ο ΔΗΜΑΡΧΟΣ ΙΩΑΝΝΙΝΩΝ

Έχοντες ὑπ' ὄψει τὰς διατάξεις: 1) Τοῦ ἀπὸ 17.7.1923 Ν.Δ. «περί σχεδίων πόλεων κλπ.», ὡς τοῦτο συνεπληρώθη καὶ ἐτροποποιήθη, 2) τοῦ ἀπὸ 29)30.4.1953 Β.Δ. «περί κωδικοποιήσεως τῶν περὶ ἀναγκαστικῶν ἀπαλλοτριώσεων διατάξεων», 3) τοῦ ἀπὸ 4.5.1948 Β.Δ. «περί σχεδίου πόλεως

Ἰωαννίνων», ὡς ἐτροποποιήθη μεταγενεστέρως, 4) τὰς: α) ὑπ' ἀριθ. 14)6406)1960, β) ὑπ' ἀριθ. 9)991)3.12.1952 καὶ ὑπ' ἀριθ. 8)7)1953, γ) ὑπ' ἀριθ. 13)7878)2883)64 πρᾶξεις ἀναλογισμοῦ τοῦ Νομομηχανικοῦ Ἰωαννίνων, νομίμως κυρωθεῖσων, 5) τῶν: α) ὑπ' ἀριθ. 488)1967, β) ὑπ' ἀριθ. 70)1968, γ) ὑπ' ἀριθ. 51)1969 ἀποφάσεων τοῦ Προέδρου τῶν ἐν Ἰωαννίνοις Πρωτοδικῶν, φέρομεν εἰς γνῶσιν τῶν κεκτημένων ἢ ἀξιούντων δικαιώματα κυριότητος ἐπὶ τῶν ἀπαλλοτριωθέντων ἐδαφικῶν καὶ κτιριακῶν τμημάτων λόγῳ ρυμοτομίας πρὸς ὀριστικὴν καὶ συμφῶνως πρὸς τὸ ἰσχύον σχέδιον τῆς πόλεως διαμόρφωσιν τῶν ὁδῶν Παύλου Μελά, Κουγκίου καὶ Μητροπόλεως, ὡς ἐπίσης καὶ τῶν τυχόν ἐπὶ τούτων ἐγγεγραμμένων ἐνυποθήκων ἢ κατασχόντων δανειστῶν ἢ τρίτων διεκδικητῶν ὅτι κατετέθησαν εἰς τὸ παρὰ τῷ Α' Ταμείῳ Δωδώνης Ταμεῖον Παρακαταθηκῶν καὶ Δανείων ὑπὲρ τῶν κάτωθι φερομένων ὡς δικαιούχων:

1) Δημ. Πλιάκου καὶ Δημ. Μάνου, δραχμαὶ τριάκοντα τρεῖς χιλιάδες διακόσιαι τεσσαράκοντα (33240), διὰ τοῦ ὑπ' ἀριθ. 30728)12.11.1969 γραμματίου.

2) Φωτίου Ροδάνα, δραχμαὶ πενήντα τέσσαρες χιλιάδες πεντακόσιαι πενήντα ἑνὲς καὶ 50ο)ο (54559,50), διὰ τοῦ ὑπ' ἀριθ. 30727)12.11.1969 γραμματίου.

3) Ἡλίας καὶ Θωμᾶ Καραμάνη, δραχμαὶ τριάκοντα ὀκτὼ χιλιάδες ὀκτακόσιαι δώδεκα (38.812), διὰ τοῦ ὑπ' ἀριθ. 30726)12.11.1969 γραμματίου.

4) Ἀλβέρτου Πρωτογέρου, δραχμαὶ τριακόσιαι εἴκοσι δύο χιλιάδες ἐξακόσιαι ἐξομῆκοντα πέντε (322.675), διὰ τοῦ ὑπ' ἀριθ. 30806)15.11.1969 γραμματίου.

5) Ἀποστόλου Τάσιου, δραχμαὶ τριακόσιαι δέκα τέσσαρες χιλιάδες τριακόσιαι δύο (314.302), διὰ τοῦ ὑπ' ἀριθ. 30807)15.11.1969 γραμματίου.

Ἐν Ἰωαννίνοις τῇ 5 Δεκεμβρίου 1969

Ὁ Δήμαρχος
ΣΠΥΡΙΔΩΝ ΦΙΛΙΠΠΟΥ

Αριθ. 23779.

(11)

Περί εἰδοποιήσεως τῆς γενομένης καταθέσεως ἀποζημιώσεως ἐξ ἀναγκαστικῆς ἀπαλλοτριώσεως ἀκινήτων, λόγῳ ἐφαρμογῆς τοῦ ἰσχύοντος σχεδίου πόλεως Κομοτηνῆς ἐπὶ τῆς ὁδοῦ Εὐριπίδου.

Ο ΔΗΜΑΡΧΟΣ ΚΟΜΟΤΗΝΑΙΩΝ

Έχοντες ὑπ' ὄψει τὰς διατάξεις: 1) Τοῦ ἀπὸ 17.7.1923 Ν.Δ. «περί σχεδίων πόλεων κλπ.», ὡς τοῦτο συνεπληρώθη καὶ ἐτροποποιήθη, 2) τοῦ ἀπὸ 29)30.4.1953 Β. Δ)τος «περί κωδικοποιήσεως τῶν περὶ ἀναγκαστικῶν ἀπαλλοτριώσεων διατάξεων», 3) τοῦ ἀπὸ 22.9.1933 Διατάγματος περὶ ἐγκρίσεως σχεδίου ρυμοτομίας τῆς πόλεως Κομοτηνῆς, ὡς ἐτροποποιήθη μεταγενεστέρως, 4) τῆς ὑπ' ἀριθ. 2)24.4.1969 πρᾶξεως ἀναλογισμοῦ διανοξέως τῆς ὁδοῦ Εὐριπίδου συνταγθεῖσης παρὰ τῆς Διευθύνσεως Τεχνικῶν Ὑπηρεσιῶν Νομοῦ Ροδόπης, νομίμως συμπληρωθεῖσα καὶ κυρωθεῖσα διὰ τῆς ὑπ' ἀριθ. 17264)19.6.1969 ἀποφάσεως τοῦ Νομάρχου Ροδόπης καὶ 5) τῆς ὑπ' ἀριθ. 85)1969 ἀποφάσεως τοῦ Μονομελοῦς Πρωτοδικείου Ροδόπης, φέρομεν εἰς γνῶσιν τῶν κεκτημένων ἢ ἀξιούντων δικαιώματα κυριότητος ἐπὶ τῶν ἀπαλλοτριωθέντων ἐδαφικῶν καὶ κτιριακῶν τμημάτων λόγῳ ρυμοτομίας πρὸς ὀριστικὴν καὶ συμφῶνως πρὸς τὸ ἰσχύον σχέδιον τῆς πόλεως Κομοτηνῆς διανοξέειν τῆς ὁδοῦ Εὐριπίδου, ὡς ἐπίσης καὶ τῶν τυχόν ἐπὶ τούτων ἐγγεγραμμένων ἐνυποθήκων ἢ κατασχόντων δανειστῶν ἢ τρίτων διεκδικητῶν ὅτι κατετέθησαν εἰς τὸ ἐν Κομοτηνῇ Γραφεῖον τοῦ Ταμείου Παρακαταθηκῶν καὶ Δανείων ὑπὲρ τῶν κάτωθι φερομένων ὡς δικαιούχων:

1) Ἰωάννου Σταματιάδου καὶ Λουκίας Παπαδοπούλου, δραχμαὶ ἑκατὸν ἐξήκοντα ὀκτὼ χιλιάδες τετρακόσιαι εἴκοσι τέσσαρες (168.424) διὰ τοῦ ὑπ' ἀριθ. 6667)27.11.1969 γραμματίου.

2) Ἰωάννου Σταματιάδου καὶ Λουκίας Παπαδοπούλου, δραχμαὶ εἴκοσι ἐξ χιλιάδες (26.000) διὰ τοῦ ὑπ' ἀριθ. 6668)27.11.1969 γραμματίου.

3) Σταύρου Τσομπανίδου, δραχμαί εκατὸν τριάκοντα ἑπτὰ χιλιάδες τριακόσαιο τεσσαράκοντα τέσσαρες (137.344) διὰ τοῦ ὑπ' ἀριθ. 6669)27.11.1969 γραμματίου.

4) Σταύρου Τσομπανίδου, δραχμαί εἴκοσι δύο χιλιάδες ἑκατὸν (22.100) διὰ τοῦ ὑπ' ἀριθ. 6670)27.11.1969 γραμματίου.

5) Μιχαήλ Χατζηϊωαννίδου, δραχμαί εκατὸν τριάκοντα τρεῖς χιλιάδες τετρακόσαιο ἑνενήκοντα ἕξ (133.496) διὰ τοῦ ὑπ' ἀριθ. 6671)27.11.1969 γραμματίου.

6) Μιχαήλ Χατζηϊωαννίδου, δραχμαί δέκα πέντε χιλιάδες ἑξακόσαιο (15.600) διὰ τοῦ ὑπ' ἀριθ. 6672)27.11.1969 γραμματίου.

7) Πέτρου Χατζηπέτρου, δραχμαί ἐξήκοντα ἑπτὰ χιλιάδες πεντακόσαιο ἑνενήκοντα ἑνέα (67.599) διὰ τοῦ ὑπ' ἀριθ. 6673)27.11.1969 γραμματίου.

8) Πέτρου Χατζηπέτρου, δραχμαί ἕξ χιλιάδες (6.000) διὰ τοῦ ὑπ' ἀριθ. 6674)27.11.1969 γραμματίου.

9) Παναγιώτου Ζωγραφοπούλου, δραχμαί ἐξήκοντα ἕξ χιλιάδες τετρακόσαιο δέκα πέντε (66.415) διὰ τοῦ ὑπ' ἀριθ. 6675)27.11.1969 γραμματίου.

10) Παναγιώτου Ζωγραφοπούλου, δραχμαί τέσσαρες χιλιάδες ὀγδοήκοντα (4.080) διὰ τοῦ ὑπ' ἀριθ. 6676)27.11.1969 γραμματίου.

11) Κωνσταντίνου Ζωγραφοπούλου, δραχμαί δύο χιλιάδες ἑκατὸν ἑνέα (2.109) διὰ τοῦ ὑπ' ἀριθ. 6677)27.11.1969 γραμματίου.

12) Κωνσταντίνου Ζωγραφοπούλου, δραχμαί ἐξήκοντα μία χιλιάδες ἑξακόσαιο πέντε (61.605) διὰ τοῦ ὑπ' ἀριθ. 6678)27.11.1969 γραμματίου.

13) Κωνσταντίνου Ζωγραφοπούλου, δραχμαί τρεῖς χιλιάδες πεντακόσαιο (3.500) διὰ τοῦ ὑπ' ἀριθ. 6679)27.11.1969 γραμματίου.

14) Κληρονόμων Ζωγράφου Ζωγραφοπούλου, α) Χαρίκλεια Ζωγραφοπούλου, β) Θεοδοσίου Ζωγραφοπούλου, γ) Χάιδως Ζωγραφοπούλου, δ) Ζηνοβίας Ζίφα καὶ ε) Ἐμμανουήλ Ζωγραφοπούλου, δραχμαί πέντε χιλιάδες ἑννεακόσαιο εἴκοσι (5.920) διὰ τοῦ ὑπ' ἀριθ. 6680)27.11.1969 γραμματίου.

15) Κληρονόμων Ζωγράφου Ζωγραφοπούλου, α) Χαρίκλεια Ζωγραφοπούλου, β) Θεοδοσίου Ζωγραφοπούλου, γ) Χάιδως Ζωγραφοπούλου, δ) Ζηνοβίας Ζίφα καὶ ε) Ἐμμανουήλ Ζωγραφοπούλου, δραχμαί ἐξήκοντα μία χιλιάδες πεντήκοντα (61.050) διὰ τοῦ ὑπ' ἀριθ. 6681)27.11.1969 γραμματίου.

16) Κληρονόμων Ζωγράφου Ζωγραφοπούλου, α) Χαρίκλεια Ζωγραφοπούλου, β) Θεοδοσίου Ζωγραφοπούλου, γ) Χάιδως Ζωγραφοπούλου, δ) Ζηνοβίας Ζίφα καὶ ε) Ἐμμανουήλ Ζωγραφοπούλου, δραχμαί τρεῖς χιλιάδες διακόσαιο πεντήκοντα (3.250) διὰ τοῦ ὑπ' ἀριθ. 6682)27.11.1969 γραμματίου.

17) Ἀναργύρου Σαμουρκασίδου, Κων)νιάς Σαμουρκασίδου καὶ Βασιλικῆς Σαμουρκασίδου, δραχμαί πέντε χιλιάδες ἑκατὸν ὀγδοήκοντα (5.180) διὰ τοῦ ὑπ' ἀριθ. 6683)27.11.1969 γραμματίου.

18) Ἀναργύρου Σαμουρκασίδου, Κων)νιάς Σαμουρκασίδου καὶ Βασιλικῆς Σαμουρκασίδου, δραχμαί ἑπτὰ χιλιάδες πεντακόσαιο ὀγδοήκοντα πέντε (7.585) διὰ τοῦ ὑπ' ἀριθ. 6684)27.11.1969 γραμματίου.

19) Ἀναργύρου Σαμουρκασίδου, Κων)νιάς Σαμουρκασίδου καὶ Βασιλικῆς Σαμουρκασίδου, δραχμαί ἑκατὸν δύο χιλιάδες τριακόσαιο τεσσαράκοντα δύο (102.342) διὰ τοῦ ὑπ' ἀριθ. 6685)27.11.1969 γραμματίου.

20) Ἀναργύρου Σαμουρκασίδου, Κων)νιάς Σαμουρκασίδου καὶ Βασιλικῆς Σαμουρκασίδου, δραχμαί ἕξ χιλιάδες εἴκοσι (6.020) διὰ τοῦ ὑπ' ἀριθ. 6686)27.11.1969 γραμματίου.

21) Χατζηνέστορος Ἀλκιβιάδου, δραχμαί εἴκοσι χιλιάδες ἑπτακόσαιο εἴκοσι (20.720) διὰ τοῦ ὑπ' ἀριθ. 6687)27.11.1969 γραμματίου.

22) Χατζηνέστορος Ἀλκιβιάδου, δραχμαί τριάκοντα ὀκτώ χιλιάδες τετρακόσαιο ὀγδοήκοντα (38.480) διὰ τοῦ ὑπ' ἀριθ. 6688)27.11.1969 γραμματίου.

23) Χατζηνέστορος Ἀλκιβιάδου, δραχμαί πέντε χιλιάδες τετρακόσαιο (5.400) διὰ τοῦ ὑπ' ἀριθ. 6689)27.11.1969 γραμματίου.

24) Γραμμενίδη Δημητρίου, δραχμαί τριάκοντα τέσσαρες χιλιάδες τετρακόσαιο δέκα (34.410) διὰ τοῦ ὑπ' ἀριθ. 6690)27.11.1969 γραμματίου.

25) Γραμμενίδη Δημητρίου, δραχμαί ὀγδοήκοντα δύο χιλιάδες πεντακόσαιο δέκα (82.510) διὰ τοῦ ὑπ' ἀριθ. 6691)27.11.1969 γραμματίου.

26) Γραμμενίδη Δημητρίου, δραχμαί ἑνδεκα χιλιάδες ἑκατὸν δέκα (11.110) διὰ τοῦ ὑπ' ἀριθ. 6692)27.11.1969 γραμματίου.

27) Βαφειάδου Δημητρίου, δραχμαί τριάκοντα τρεῖς χιλιάδες τριακόσαιο (33.300) διὰ τοῦ ὑπ' ἀριθ. 6693)27.11.1969 γραμματίου.

28) Βαφειάδου Δημητρίου, δραχμαί ἑβδομήκοντα ἑνέα χιλιάδες τριακόσαιο ἐξήκοντα πέντε (79.365) διὰ τοῦ ὑπ' ἀριθ. 6694)27.11.1969 γραμματίου.

29) Βαφειάδου Δημητρίου, δραχμαί δέκα ἕξ χιλιάδες ἑκατὸν εἴκοσι (16.120) διὰ τοῦ ὑπ' ἀριθ. 6695)27.11.1969 γραμματίου.

30) Θωμαῆς Βλαμίδου, δραχμαί εἴκοσι πέντε χιλιάδες πεντακόσαιο τριάκοντα (25.530) διὰ τοῦ ὑπ' ἀριθ. 6696)27.11.1969 γραμματίου.

31) Θωμαῆς Βλαμίδου, δραχμαί ἑκατὸν εἴκοσι τρεῖς χιλιάδες εἴκοσι πέντε (123.025) διὰ τοῦ ὑπ' ἀριθ. 6697)27.11.1969 γραμματίου.

32) Σταματούλας Ἀϊναλῆ, δραχμαί ἑπτὰ χιλιάδες ἑννεακόσαιο τριάκοντα (7.930) διὰ τοῦ ὑπ' ἀριθ. 6698)27.11.1969 γραμματίου.

33) Δημητρίου Ἀλευροπούλου καὶ Ἀναστασίας Ἀλευροπούλου, δραχμαί δέκα ἑνέα χιλιάδες διακόσαιο τεσσαράκοντα (19.240) διὰ τοῦ ὑπ' ἀριθ. 6699)27.11.1969 γραμματίου.

34) Δημητρίου Ἀλευροπούλου καὶ Ἀναστασίας Ἀλευροπούλου, δραχμαί ἑπτὰ χιλιάδες τετρακόσαιο (7.400) διὰ τοῦ ὑπ' ἀριθ. 6700)27.11.1969 γραμματίου.

35) Δημητρίου Ἀλευροπούλου καὶ Ἀναστασίας Ἀλευροπούλου, δραχμαί πενήκοντα μία χιλιάδες ὀκτακόσαιο (51.800) διὰ τοῦ ὑπ' ἀριθ. 6701)27.11.1969 γραμματίου.

36) Δημητρίου Ἀλευροπούλου καὶ Ἀναστασίας Ἀλευροπούλου, δραχμαί τέσσαρες χιλιάδες πεντακόσαιο πενήκοντα (4.550) διὰ τοῦ ὑπ' ἀριθ. 6702)27.11.1969 γραμματίου.

37) Αἰκατερίνης Καράντα, δραχμαί ἑνδεκα χιλιάδες ὀκτακόσαιο τεσσαράκοντα (11.840) διὰ τοῦ ὑπ' ἀριθ. 6703)27.11.1969 γραμματίου.

38) Αἰκατερίνης Καράντα, δραχμαί δέκα ἕξ χιλιάδες ἑξακόσαιο πενήκοντα (16.650) διὰ τοῦ ὑπ' ἀριθ. 6704)27.11.1969 γραμματίου.

39) Αἰκατερίνης Καράντα, δραχμαί τεσσαράκοντα χιλιάδες τριακόσαιο τριάκοντα (40.330) διὰ τοῦ ὑπ' ἀριθ. 6705)27.11.1969 γραμματίου.

40) Αἰκατερίνης Καράντα, δραχμαί τέσσαρες χιλιάδες τετρακόσαιο δέκα (4.410) διὰ τοῦ ὑπ' ἀριθ. 6706)27.11.1969 γραμματίου.

41) Βασιλείου Κωφίδου καὶ Γεωργίου Κωφίδου, δραχμαί τριάκοντα δύο χιλιάδες πεντακόσαιο ἐξήκοντα (32.560) διὰ τοῦ ὑπ' ἀριθ. 6707)27.11.1969 γραμματίου.

42) Βασιλείου Κωφίδου καὶ Γεωργίου Κωφίδου, δραχμαί δύο χιλιάδες ὀκτακόσαιο ὀγδοήκοντα (2.880) διὰ τοῦ ὑπ' ἀριθ. 6708)27.11.1969 γραμματίου.

Τ' ἀνωτέρω γραμμάτια κατέθεσεν ὁ Δήμος Κομοτηνῶν εἰς τοὺς Συμβολαιογράφους Κομοτηνῆς Ἰωάννην Βλαμίδην καὶ Νικόλαον Παπανικολάου, συνταχθεῖσάν ἀντιστοίχως τῶν ὑπ' ἀριθ. 11193)2.12.1969 καὶ 22634)2.12.1969 πράξεων τῶν.

Ἐν Κομοτηνῇ τῇ 4 Δεκεμβρίου 1969

Ὁ Δήμαρχος
Ι. ΓΡΑΜΜΑΤΙΚΑΚΗΣ

(12)

Περὶ εἰδοποιήσεως τῆς γενομένης καταθέσεως ἀποζημιώσεως ἐξ ἀναγκαστικῆς ἀπαλλοτριώσεως διὰ τὴν διάνοξιν τῆς ὁδοῦ 12ου Συντάγματος τῆς πόλεως τῶν Πατρῶν.

ΔΗΜΟΣ ΠΑΤΡΕΩΝ

Ὁ Δήμος Πατρέων ἀνακοινεῖ τὴν παρακατάθεσιν ποσοῦ ἀποζημιώσεως ἀπαλλοτριωθέντος ἀκινήτου διὰ τῆς κάτωθι πράξεως καταθέσεως γραμματίου συστάσεως παρακαταθήκης.

Ἀριθ. 5687.

ΠΡΑΞΙΣ ΚΑΤΑΘΕΣΕΩΣ ΓΡΑΜΜΑΤΙΩΝ

Ἐν Πάτραις σήμερον τὴν εἰκοστὴν ἐβδόμην (27ην) τοῦ μηνὸς Νοεμβρίου τοῦ χιλιοστοῦ ἐνεακοσιοστοῦ ἐξηκοστοῦ ἐνάτου (1969 ἔτους, ἡμέραν Πέμπτην, ἐν τῷ Δημαρχικῷ Καταστήματι, ἰδιοκτησίας Δήμου Πατρέων, κεκμένου ἐνταῦθα καὶ παρὰ τὴν ὁδὸν Μαιζώνος ἀριθ. 106, ἐνθα κληθεῖσα ἀφικόμενη πρὸς σύνταξιν καὶ υπογραφὴν τῆς παρουσίας πράξεως, ἐνώπιον ἐμοῦ τῆς Συμβολαιογράφου Πατρῶν Ἀνδριανῆς συζύγου Δημητρίου Ἀνδρικοπούλου τὸ γένος Γεωργίου Γερβόλου, ἐδρευούσης καὶ κατοικούσης ἐνταῦθα, παρουσίας καὶ τῶν προσυπογεγραμμένων μαρτύρων πολιτῶν Ἑλλήνων, ἐνγλήκιων, γνωστῶν μοι καὶ μὴ ἐξαιρετέων Παναγ. Σπυρ. Νιάρου, δικηγόρου καὶ Γεωργίου Γρηγορίου Παπαγιαννοπούλου, δημοσίου ὑπαλλήλου, κατοίκων Πατρῶν, ἐνεφανίσθη ὁ ἐπίσης γνωστός μοι καὶ μὴ ἐξαιρετέος Διονύσιος Κυριάκου Τσερώνης, Δήμαρχος Πατρέων, κάτοικος Πατρῶν, Ἀγ. Ἀνδρέου ἀριθ. 65 κατόχου τοῦ ὑπ' ἀριθ. Α. 903353)62 τῆς Ἀστυνομικῆς Διευθύνσεως Πατρῶν, δελτίου ταυτότητος, ἐνεργῶν ἐν προκειμένῳ ὡς νόμιμος ἐκπρόσωπος τοῦ Δήμου Πατρέων καὶ ὑπὸ τὴν ἐκτεθεῖσαν ιδιότητά του ἡτήσατο νὰ καταθέσῃ παρ' ἐμοῦ πρὸς φύλαξιν καὶ κατέθηκεν τέσσαρα (4) γραμμάτια συστάσεως παρακαταθήκης τοῦ Ταμείου Παρακαταθηκῶν καὶ Δανείων (Γραφεῖον Παρακαταθηκῶν Α' Πατρῶν) ἅπαντα τὰ ἀπὸ 13 Νοεμβρίου 1969 δι' ὧν γραμματίων κατέθηκεν ὁ Δήμος Πατρέων εἰς τὸ ἄνω Ταμεῖον, τὸ ἐν ἐνὶ ἐκάστῳ γραμματίῳ ἀναφερόμενον καὶ ἀναγραφόμενον ποσόν, δι' ἀποζημιώσιν ἐξ ἀναγκαστικῆς ἀπαλλοτριώσεως ἀκινήτου, δυνάμει τῆς ὑπ' ἀριθ. 593)69 ἀποφάσεως τοῦ Μονομελοῦς Πρωτοδικείου Πατρῶν, ἐν συνδυασμῷ πρὸς τὴν ὑπ' ἀριθ. 8)64 πρᾶξιν ἀναλογισμοῦ, ἀποδοτέον εἰς τοὺς κατὰ νόμον ἀναγνωρισθησομένους δικαιούχους, ἥτοι: 1) τὸ ὑπ' ἀριθ. 23160 γραμμάτιον, διὰ δραχμὰς τριάκοντα χιλιάδας ἐξακοσίας ἐξήκοντα ὀκτὼ (30.668), 2) τὸ ὑπ' ἀριθ. 23161 γραμμάτιον, διὰ δραχμὰς δέκα ἐπτὰ χιλιάδας ἐξακοσίας (17.600), 3) τὸ ὑπ' ἀριθ. 23162 γραμμάτιον, διὰ δραχμὰς δέκα ἐπτὰ χιλιάδας ἐννεακοσίας εἴκοσι (17.920) καὶ 4) τὸ ὑπ' ἀριθ. 23163 γραμμάτιον, διὰ δρᾶχ. δέκα τέσσαρας χιλιάδας ὀκτακοσίας εἴκοσι ὀκτὼ (14.828). Εἰσπρακτέαι διὰ δικαιώματα μετὰ μεταβάσεως καὶ μεγάρωσιμον μεθ' ἐνὸς ἀντιγράφου δραχ. 100. Εἰς περίπτωσιν καὶ βεβαίωσιν συνετάγη ἡ παρούσα, ἥτις ἀναγνωσθεῖσα εὐκρινῶς καὶ μεγαλοφώνως εἰς ἐπήκοον του τε ἐμφα-

νισθέντος καὶ τῶν μαρτύρων καὶ βεβαιωθείσα ὑπογράφεται ὑφ' ἐλῶν καὶ ἐμοῦ ὡς ἔπεται:

Ὁ ἐμφανισθεὶς
Δ. Τσερώνης

Οἱ μάρτυρες
Παν. Νιάρου
Γ. Παπαγιαννόπουλος

Ἡ Συμβολαιογράφος Πατρῶν
(Τ.Σ.)
ΑΝΔΡ. ΑΝΔΡΙΚΟΠΟΥΛΟΥ

Ἀκριβὲς ἀντίγραφον
Πάτραις αὐθημερόν

Ἡ Συμβολαιογράφος Πατρῶν
(ὑπογραφή)

Ἐν Πάτραις τῇ 1 Δεκεμβρίου 1969

Ὁ Δήμαρχος
Δ. ΤΣΕΡΩΝΗΣ

(13)

Περὶ εἰδοποιήσεως τῆς γενομένης καταθέσεως προσωρινῆς τιμῆς μονάδος ἀποζημιώσεως, λόγω προσκυρώσεως ἐπὶ τῇ ὁδῷ Στρατηγοπούλου (ἐντὸς Φρουρίου) πόλεως Ἰωαννίνων.

Δυνάμει τῆς ὑπ' ἀριθ. 22 ἀπὸ 1.8.1968 πράξεως ἀναλογισμοῦ ὑποχρεώσεων λόγω προσκυρώσεως καὶ τακτοποιήσεως τῆς Διευθύνσεως τεχνικῶν ὑπηρεσιῶν Νομαρχίας Ἰωαννίνων, προσεκυρώθη εἰς τὴν ἰδιοκτησίαν τῆς Ὀλγας συζ. Παύλου Μαργαρίτη ἐπὶ τῆς ὁδοῦ Στρατηγοπούλου (Φρούριον) πόλεως Ἰωαννίνων, κοινόχρηστος ἔκτασις ὑπὸ τὰ στοιχεῖα 1, 2, 3, 4, 1, ἐμβαδοῦ ἐπιφανείας 5,66 μ2 ὡς ἀνήκουσα εἰς τὸν Δήμον Ἰωαννινῶν. Ὡς προσωρινὴ τιμὴ μονάδος ἀποζημιώσεως τῆς προσκυρουμένης ταύτης ἐκτάσεως, διὰ τῆς ὑπ' ἀριθ. 560), 1969 ἀποφάσεως τοῦ Μονομελοῦς Πρωτοδικείου Ἰωαννίνων καθωρίσθη τὸ ποσὸν τῶν 500 δραχμῶν κατὰ τετραγωνικὸν μέτρον. Διὰ τὸ ποσὸν τῆς ἀποζημιώσεως ἀνερχόμενον εἰς 2880 δραχμὰς (5,66 μ2X500) ἐγένετο παρακατάθεσις εἰς τὸ Ταμεῖον Παρακαταθηκῶν καὶ Δανείων (Ἄνω Ταμεῖον Δωδώνης) ὑπὸ τῆς Ὀλγας συζ. Παύλου Μαργαρίτη ὑπὲρ τοῦ ἀναγνωρισθησομένου δικαστικῶς ὡς δικαιούχου Δήμου Ἰωαννινῶν, ἐκδοθέντος τοῦ ὑπ' ἀριθ. 31190 ἀπὸ 19.12.1969 Γραμματίου Παρακαταθηκῶν καὶ Δανείων. Τὸ Γραμμάτιον τοῦτο κατετέθη παρὰ τῷ συμβολαιογράφῳ Ἰωαννίνων Παναγιώτῃ Νικολ. Εὐθυμιάδῃ διὰ τῆς ὑπ' ἀριθ. 32775 ἀπὸ 19.12.1969 πράξεως καταθέσεως ὑπὲρ τοῦ ἀναγνωρισθησομένου Δήμου Ἰωαννινῶν.

Ἡ παρούσα δημοσιευθῆτω εἰς τὴν Ἐφημερίδα τῆς Κυβερνήσεως, τεύχος Δ', πρὸς γνῶσιν τῶν ἐνδιαφερομένων καὶ διὰ τὰς νομίμους συνεπείας.

Ἐν Ἰωαννίνοις τῇ 20 Δεκεμβρίου 1969

Ὁ Πληρεξούσιος Δικηγόρος
τῆς ἐπισπευδοῦσης Ὀλγας Μαργαρίτη
ΧΑΡΙΛΑΟΣ ΤΣΟΓΚΑΣ

(Ἀριθ. Τριπλ. Ταμ. Γεν. Ἐσόδων 119152)23.12.1969).