

ΕΦΗΜΕΡΙΣ ΤΗΣ ΚΥΒΕΡΝΗΣΕΩΣ

ΤΟΥ ΒΑΣΙΛΕΙΟΥ ΤΗΣ ΕΛΛΑΔΟΣ

ΕΝ ΑΘΗΝΑΙΣ
ΤΗ 13 ΑΥΓΟΥΣΤΟΥ 1970

ΤΕΥΧΟΣ ΤΕΤΑΡΤΟΝ

ΑΡΙΘΜΟΣ ΦΥΛΛΟΥ
174

ΠΕΡΙΕΧΟΜΕΝΑ

ΠΟΛΕΟΔΟΜΙΑ Β. ΔΙΑΤΑΓΜΑΤΑ

- Περὶ τροποποιήσεως τοῦ ἀπὸ 4.11.1969 Ν. Δ)τος «περὶ τροποποιήσεως τοῦ ἀπὸ 30.8.1955 Β.Δ. «περὶ ὄρων δομῆσεως ἐν Ἀθήναις» ὡς τοῦτο ἐτροποποιήθη μεταγενεστέρως. 1
- Περὶ τροποποιήσεως τοῦ ρυμοτομικοῦ σχεδίου Πατρῶν. 2
- Περὶ ἐγκρίσεως τοῦ ρυμοτομικοῦ σχεδίου Λουτροπόλεως Θέρμων Ἀγίου Κηρύκου (Ἰκαρίας), ἐπιβολῆς στοῶν καὶ καθορισμῶν τῶν ὄρων καὶ περιορισμῶν δομῆσεως τῶν οἰκοπέδων αὐτοῦ. 3

ΑΠΟΦΑΣΕΙΣ

- Περὶ χαρακτηρισμοῦ ὡς ἐπείγουσας ἀνάγκης τῆς ἐφαρμογῆς τοῦ ρυμοτομικοῦ σχεδίου Κοινοῦτος Ἐκάλης. . . 4
- Περὶ τροποποιήσεως τοῦ ρυμοτομικοῦ σχεδίου «Πύλου» Νομοῦ Μεσσηνίας. 5

ΑΝΑΚΟΙΝΩΣΕΙΣ

- Περὶ εἰδοποιήσεως τῆς γενομένης καταθέσεως τῆς ἀποζημιώσεως ἀκινήτων ἀπαλλοτριουμένων ἐκ τῆς ἐφαρμογῆς τοῦ γεωκρυσμένου σχεδίου Ἀρτης καὶ ἐπὶ τῆς Πλατείας Ἀγίου Δημητρίου Ἀρτης. 6

ΠΟΛΕΟΔΟΜΙΑ Β. ΔΙΑΤΑΓΜΑΤΑ

(1)

- Περὶ τροποποιήσεως τοῦ ἀπὸ 4.11.1969 Β.Δ. «περὶ τροποποιήσεως τοῦ ἀπὸ 30.8.55 Β.Δ. «περὶ ὄρων δομῆσεως ἐν Ἀθήναις» ὡς τοῦτο ἐτροποποιήθη μεταγενεστέρως.

ΚΩΝΣΤΑΝΤΙΝΟΣ ΒΑΣΙΛΕΥΣ ΤΩΝ ΕΛΛΗΝΩΝ

Ἐχόντες ὑπ' ὄψιν τὰς διατάξεις τοῦ ἀπὸ 17 Ἰουλίου 1923 Ν.Δ. «περὶ σχεδίων πόλεων κλπ.», ὡς μεταγενεστέρως ἐτροποποιήθησαν καὶ συμπληρώθησαν καὶ εἰδικώτερον τοῦ ἀρθροῦ 9 αὐτοῦ, τοῦ Α.Ν. 625)68 «περὶ συμπληρώσεως καὶ τροποποιήσεως τῶν γενικῶν περὶ σχεδίων πόλεων διατάξεων» (ΦΕΚ 266)Α'), τοῦ Α.Ν. 395)68 «περὶ τοῦ ὕψους τῶν οἰκοδομῶν καὶ τοῦ συστήματος τῆς ἐλευθέρως δομῆσεως» (ΦΕΚ 95)Α'), καὶ ἰδόντες τὴν ὑπ' ἀριθ. 983)70 γνωμοδότησιν τοῦ Συμβουλίου Δημοσίων Ἔργων (Τμῆμα Μελετῶν), ὡς καὶ τὴν ὑπ' ἀριθ. 499)70 γνωμοδότησιν τοῦ Συμβουλίου τῆς Ἐπικρατείας, προτάσει τοῦ Ἡμετέρου ἐπὶ τῶν Δημοσίων Ἔργων Ὑπουργοῦ, ἀπεφασίσαμεν καὶ διατάσσομεν:

Ἄρθρον μόνον.

1. Ἡ παρ. 2 τοῦ ἀρθροῦ μόνου τοῦ ἀπὸ 4.11.1969 Β.Δ. «περὶ τροποποιήσεως τοῦ ἀπὸ 30.8.55 Β.Δ. «περὶ ὄρων δομῆσεως ἐν Ἀθήναις, ὡς τοῦτο ἐτροποποιήθη μεταγενεστέρως» (ΦΕΚ 220)Δ'), τροποποιεῖται ὡς ἀκολούθως:

«2. α Δι' οἰκόπεδα τοῦ ὡς ἄνω τομέως Μ, ὁ μέγιστος ἐπιτρεπόμενος ὑπὲρ τὸ ἔδαφος ἀριθμὸς ὀρόφων τῶν οἰκοδομῶν ὀρίζεται εἰς πέντε (5) μὲ συντελεστὴν δομῆσεως τρία (3).

β) Ἐὰν ὁ συντελεστὴς δομῆσεως οἰκοπέδου ὁ προκύπτων εἰσὶ τῶν προϋποθέσεων τοῦ ἀπὸ 4.11.69 ὡς ἄνω Β.Δ. (ΦΕΚ 220 Δ') διατάξεων, εἶναι μεγαλύτερος τοῦ εἰς τὸ προηγούμενον ἔδαφίον καθοριζομένου, οὗτος διατηρεῖται.

γ) Οἰκοδομαὶ ἀνεγειρόμεναι ἐπὶ γωνιαίων οἰκοπέδων, ἐφ' ὧν κατὰ τὴν μίαν πρόσοψιν ἰσχύει τὸ συνεχὲς κατὰ δὲ τὴν ἑτέραν τὸ πανταχόθεν ἐλεύθερον σύστημα, ἐφαρμόζεται δι' ἐκάστην πρόσοψιν τὸ ἰσχύον οἰκοδομικὸν σύστημα.

2. Ἡ παρ. 3 τοῦ ἀρθροῦ μόνου τοῦ αὐτοῦ ὡς ἄνω ἀπὸ 4.11.1969 Β.Δ. (ΦΕΚ 220)Δ'), τροποποιεῖται ὡς ἀκολούθως:

«3. Διὰ τὴν κατασκευὴν τοῦ μεγίστου ἐπιτρεπομένου ἀριθμοῦ ὀρόφων ἐν προσόψει τῶν οἰκοδομῶν, τῶν ἀνεγειρομένων ἐπὶ τοῦ ὡς ἄνω τομέως Μ, ἐφαρμόζονται τὰ, ἐν τῷ πίνακι 2 τοῦ ἀρθροῦ 3 τοῦ ὡς ἄνω ἀπὸ 30.8.55 Β.Δ. (ΦΕΚ 249)Α'), ὡς οὗτος διορθώθη διὰ τοῦ ἀπὸ 10.3.65 Β.Δ. «περὶ διορθώσεως τοῦ ἀπὸ 30.8.55 Β.Δ. «περὶ ὄρων δομῆσεως ἐν Ἀθήναις» (ΦΕΚ 249)Α'), (Φινικ 44)Α'), ὀριζόμενα διὰ τὸν τομέα Ι'.

Ἐἰς τὸν αὐτὸν ἐπὶ τῶν Δημοσίων Ἔργων Ὑπουργοῦ, ἀνατίθεται τὴν δημοσιεῦσιν καὶ ἐκτέλεσιν τοῦ παρόντος Δ)τος.

Ἐν Ἀθήναις τῇ 1 Αὐγούστου 1970

Ἐν Ὄνδαρι τοῦ Βασιλέως

Ο ΑΝΤΙΒΑΣΙΛΕΥΣ

ΓΕΩΡΓΙΟΣ ΖΩΙΤΑΝΗΣ

Ο ΕΓΓ. ΤΩΝ ΔΗΜΟΣΙΩΝ ΕΡΓΩΝ ΥΠΟΥΡΓΟΣ

Κ. ΠΑΠΑΔΗΜΗΤΡΙΟΥ

(2)

Περὶ τροποποιήσεως τοῦ ρυμοτομικοῦ σχεδίου Πατρῶν.

ΚΩΝΣΤΑΝΤΙΝΟΣ ΒΑΣΙΛΕΥΣ ΤΩΝ ΕΛΛΗΝΩΝ

Ἐχόντες ὑπ' ὄψιν τὰς διατάξεις τοῦ ἀπὸ 17 Ἰουλίου 1923 Ν.Δ. «περὶ σχεδίων πόλεων κλπ.», ὡς μεταγενεστέρως ἐτροποποιήθησαν καὶ συμπληρώθησαν καὶ εἰδικώτερον τῶν ἀρθρων 3 καὶ 70 αὐτοῦ, καὶ ἰδόντες τὰς ὑπ' ἀριθ. 558)1969, 76)1970 καὶ 189)1970 πράξεις τοῦ Δημοτικοῦ Συμβουλίου Πατρῶν, τὰς ὑπ' ἀριθ. 2649)1969 καὶ 1083)1970 γνωμοδοτήσεις τοῦ Συμβουλίου Δημοσίων Ἔργων (Τμῆμα Μελετῶν), προτάσει τοῦ Ἡμετέρου ἐπὶ τῶν Δημοσίων Ἔργων Ὑπουργοῦ, ἀπεφασίσαμεν καὶ διατάσσομεν:

(3)

Περὶ ἐγκρίσεως τοῦ ρυμοτομικοῦ σχεδίου Λουτροπόλεως Θέρμων Ἁγίου Κηρύκου (Ἰκαρίας), ἐπιβολῆς στοῶν καὶ καθρισμοῦ τῶν ὄρων καὶ περιορισμῶν δομῆσεως τῶν οἰκοπέδων αὐτοῦ.

**ΚΩΝΣΤΑΝΤΙΝΟΣ
ΒΑΣΙΛΕΥΣ ΤΩΝ ΕΛΛΗΝΩΝ**

Ἐχόντες ὑπ' ὄψιν τὰς διατάξεις τοῦ ἀπὸ 17 Ἰουλίου 1923 Ν.Δ. (περὶ σχεδίων πόλεων κλπ.), ὡς μεταγενεστέρως ἐτροποποιήθησαν καὶ συνεπληρώθησαν καὶ εἰδικώτερον τῶν ἄρθρων 1, 3, 9 καὶ 70 αὐτοῦ, τοῦ ἄρθρου 14 τοῦ Ν. 4086)60 (περὶ τροποποιήσεως καὶ συμπληρώσεως διατάξεων τινῶν περὶ ἱματικῶν πηγῶν) (ΦΕΚ 112 Α') τῆς παρ. 2 τοῦ ἄρθρου 1 τοῦ Α.Ν. 314)68 (ΦΕΚ 47 Α') καὶ ἰδόντες τὸ ὑπ' ἀριθ. 14747)16.2.1970 ἔγγραφο τοῦ Ἑλληνικοῦ Ὄργανισμοῦ Τουρισμοῦ, τὴν ὑπ' ἀριθ. 28)67 πράξιν τοῦ Δημοτικοῦ Συμβουλίου Ἁγίου Κηρύκου (Ἰκαρίας), τὰς ὑπ' ἀριθ. 94)67 καὶ 702)1970 γνωμοδοτήσεις τοῦ Συμβουλίου Δημοσίων Ἔργων (Τμήμα Μελετῶν), ὡς καὶ τὴν ὑπ' ἀριθ. 476)1970 γνωμοδότησιν τοῦ Συμβουλίου τῆς Ἐπικρατείας, προτάσει τοῦ ἡμετέρου ἐπὶ τῶν Δημοσίων Ἔργων Ὑπουργοῦ, ἀπεφασίσαμεν καὶ διατάσσομεν:

Ἄρθρον 1.

Ἐγκρίνεται τὸ ρυμοτομικὸν σχέδιον τῆς Λουτροπόλεως Θέρμων Ἁγίου Κηρύκου (Ἰκαρίας), ὡς καὶ ἡ ἐπιβολὴ στοῶν, εἰς τινὰ οἰκοδομικὰ τετράγωνα αὐτοῦ, καθ' ὅσον τὸ ὕψος τοῦ ἰσογείου τῶν οἰκοδομῶν πλάτους τριῶν (3) καὶ τεσσάρων (4) μέτρων, ὡς ἐμφαίνεται εἰς τὸ, ὑπὸ τοῦ Προϊσταμένου τῆς Ὑπηρεσίας Οἰκισμοῦ τεθεωρημένον διὰ τῆς ὑπ' ἀριθ. Ε. 24673)70 πράξεως αὐτοῦ, σχετικὸν πρωτότυπον διάγραμμα ὑπὸ κλίμακα 1:500, ὅστινος συνοπτικὸν ἀντίτυπον δημοσιεύεται κατωτέρω.

Ἄρθρον 2.

Διὰ τὴν κατασκευὴν καὶ διαμόρφωσιν τῶν διὰ τοῦ ἄρθρου 1 τοῦ παρόντος ἐπιβαλλομένων στοῶν ἔχουσιν ἐφαρμογὴν αἱ διατάξεις τῶν παραγράφων 3, 4 καὶ 5 τοῦ ἄρθρου 2 καὶ τῶν ἄρθρων 3 καὶ 4 τοῦ ἀπὸ 5.9.56 Β.Δ. «περὶ τροποποιήσεως τοῦ σχεδίου Ἀθηνῶν καὶ κατασκευῆς στοῶν» (ΦΕΚ 208Α) τοῦ ἄρθρου 9 τοῦ ἀπὸ 6.10.61 Β.Δ. «περὶ τροποποιήσεως καὶ συμπληρώσεως τοῦ ἀπὸ 5.9.56 Β.Δ. κλπ.» (ΦΕΚ 125)Δ). τοῦ ἀπὸ 28.7.1964 Β.Δ. «περὶ συμπληρώσεως τοῦ ἀπὸ 5.9.56

Β.Δ. «περὶ τροποποιήσεως τοῦ σχεδίου Ἀθηνῶν κλπ.» (ΦΕΚ 122)Δ) καὶ τοῦ ἀπὸ 26.7.65 Β.Δ. «περὶ συμπληρώσεως τοῦ ἀπὸ 5.9.1956 Β.Δ. «περὶ τροποποιήσεως τοῦ σχεδίου Ἀθηνῶν κλπ.» (ΦΕΚ 127)Δ').

Ἄρθρον 3.

1. Τὰ ἐλάχιστα ὄρια ἐμβαδοῦ καὶ διαστάσεων τῶν οἰκοπέδων, καθορίζονται ὡς ἀκολούθως:

Ἐλάχιστον πρόσωπον ὀκτὼ (8) μέτρα.

Ἐλάχιστον εὐρύς δώδεκα (12) μέτρα.

Ἐλάχιστον ἐμβαδὸν διακόσια (200) τ. μέτρα.

2. Κατὰ παρέκκλισιν ἀπὸ τῆς προηγουμένης παραγράφου, θεωροῦνται ἄρτια καὶ οἰκοδομήσιμα τὰ οἰκόπεδα ἅτινα κατὰ τὴν ἡμέραν τῆς δημοσιεύσεως τοῦ παρόντος δὲν ἔχουσι μὲν τὰ κατὰ τὰ ἄνω καθορισθέντα ἐλάχιστα ὄρια, πλὴν ὅμως ταῦτα ἔχουσι:

Ἐλάχιστον πρόσωπον πέντε (5) μέτρα.

Ἐλάχιστον εὐρύς ἑπτὰ (7) μέτρα.

Ἐλάχιστον ἐμβαδὸν ἑβδομήκοντα (70) τ. μέτρα.

Ἄρθρον 4.

Τὸ μέγιστον ποσοστὸν καλύψεως τῶν οἰκοπέδων ὀρίζεται εἰς ἑβδομήκοντα ἐπὶ τοῖς ἑκατὸν (70%) τῆς ἐπιφανείας αὐτῶν.

Ἄρθρον 5.

Ὡς οἰκοδομικὸν σύστημα τῶν οἰκοπέδων, ὀρίζεται τὸ συνεχές.

Ἄρθρον 6.

Ὁ μέγιστος ἀριθμὸς ὀρόφων καὶ τὰ ἀνώτατα ὕψη τῶν οἰκοδομῶν καθορίζονται κατὰ τομεῖς ἐμφαινομένους εἰς τὸ ἐν ἄρθρῳ 1 τοῦ παρόντος διάγραμμα ὡς ἀκολούθως:

α) Διὰ τὸν τομέα Α' ὀροφοὶ τρεῖς (3) καὶ ὕψος ἑνδεκά (11) μέτρα.

β) Διὰ τὸν τομέα Β' ὀροφοὶ δύο (2) καὶ ὕψος ὀκτὼ (8) μέτρα.

Εἰς τὸν αὐτὸν ἐπὶ τῶν Δημοσίων Ἔργων Ὑπουργόν, ἀνατίθεμεν τὴν δημοσίευσιν καὶ ἐκτέλεσιν τοῦ παρόντος Δ)τος.


Ἐν Ἀθῆναις τῇ 20 Ἰουλίου 1970

Ἐν Ὄνομαι τοῦ Βασιλέως

**Ο ΑΝΤΙΒΑΣΙΛΕΥΣ
ΓΕΩΡΓΙΟΣ ΖΩΓΙΤΑΚΗΣ**

Ο ΕΠΙ ΤΩΝ ΔΗΜΟΣΙΩΝ ΕΡΓΩΝ ΥΠΟΥΡΓΟΣ
Κ. ΠΑΠΑΔΗΜΗΤΡΙΟΥ

ΛΟΥΤΡΑ ΘΕΦΜΑΙ
ΑΓ. ΚΥΡ. Ο. ΙΚΑΡΙΑΣ

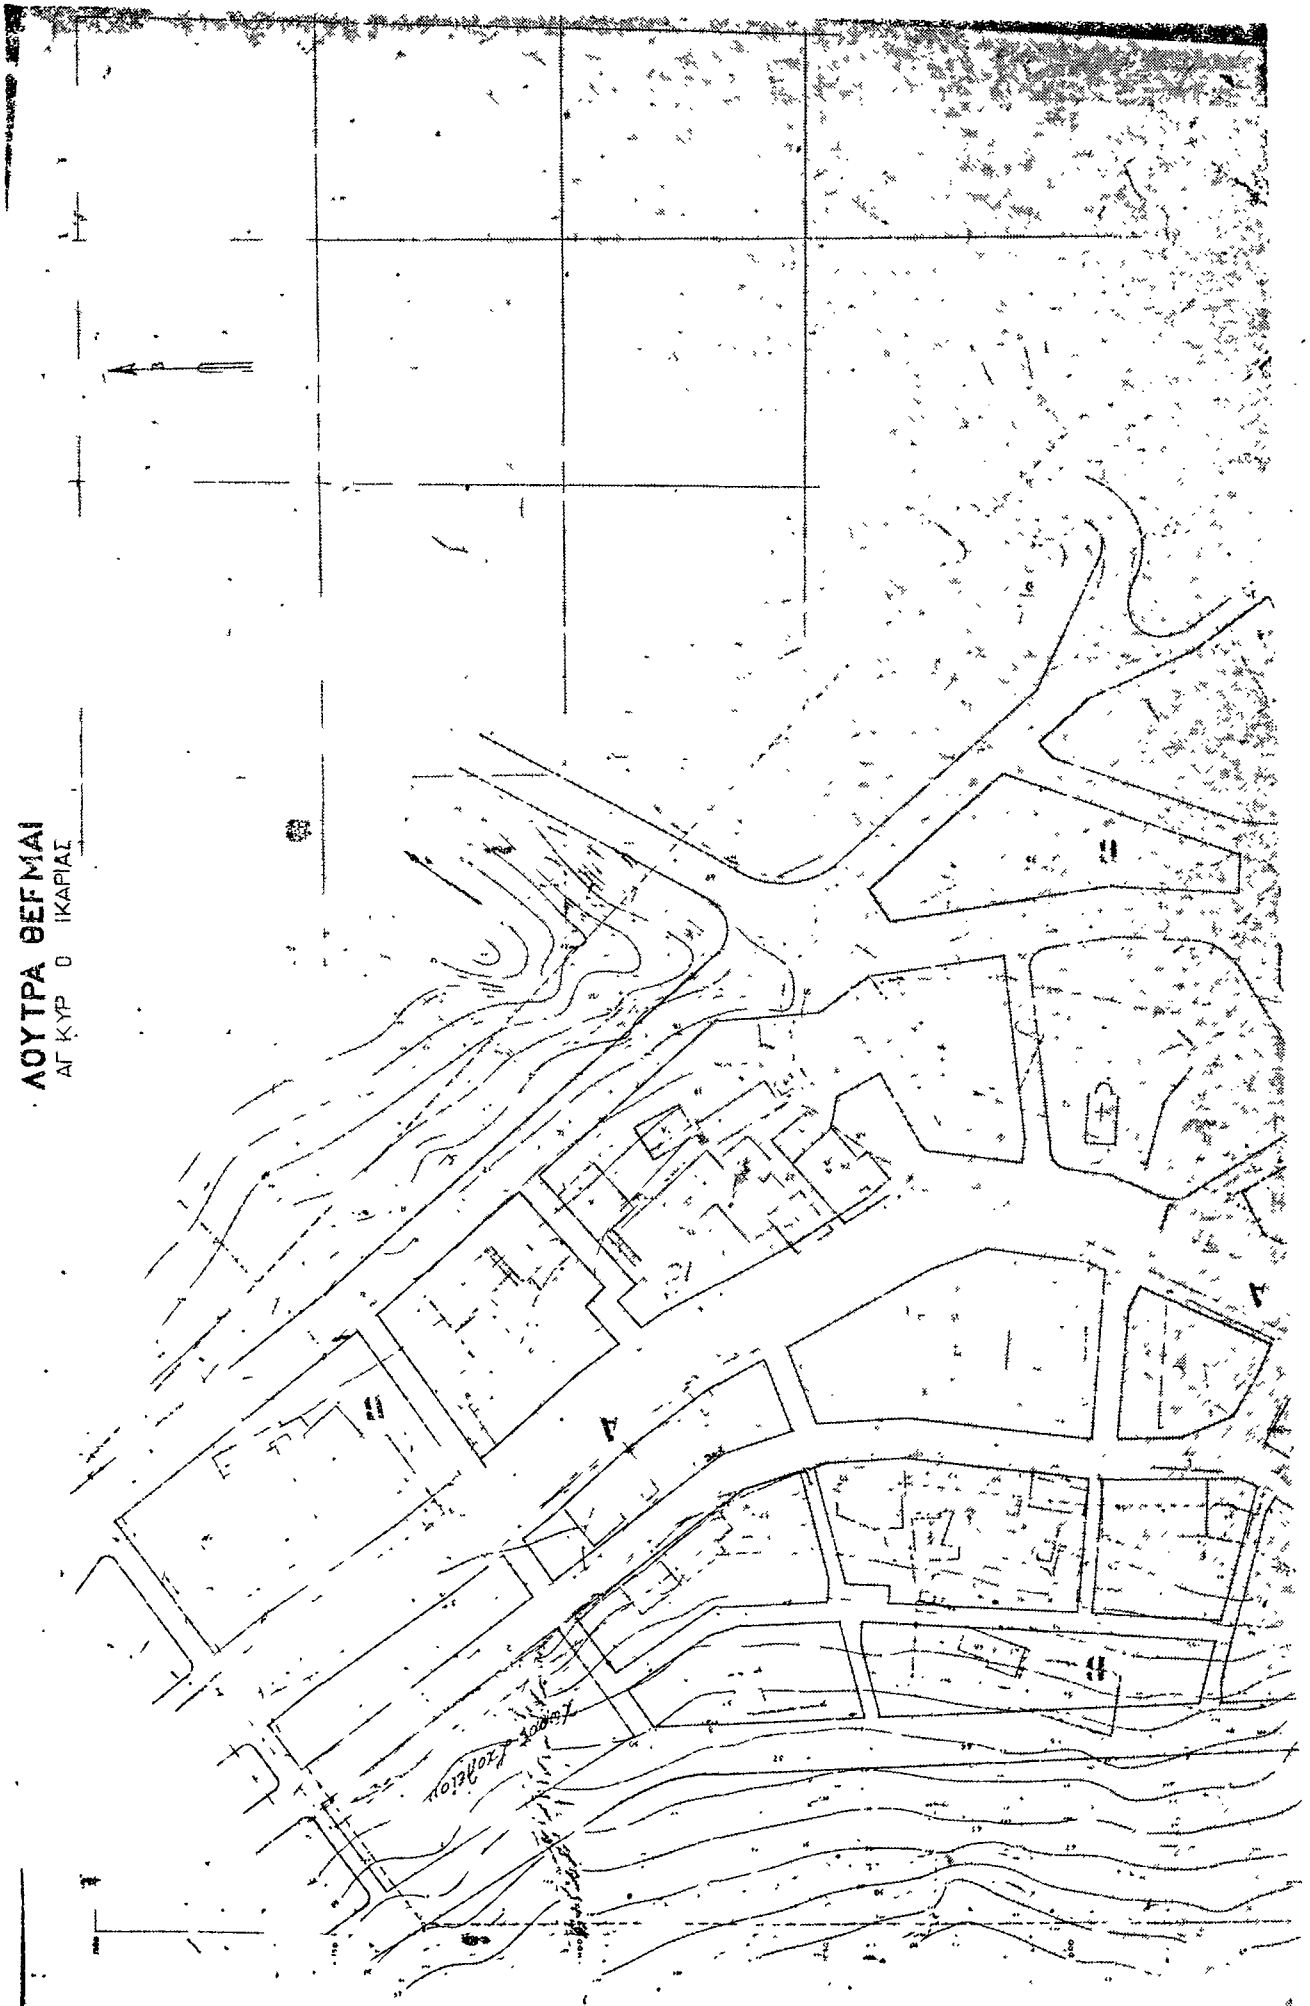

ΑΠΟΦΑΣΕΙΣ

Αριθ. Ε 26738.

(4)

Περί χαρακτηρισμού ως επείγουσας ανάγκης τής εφαρμογής του ρυμοτομικού σχεδίου Κοινότητας Έκάλης.

Ο ΥΠΟΥΡΓΟΣ ΤΩΝ ΔΗΜΟΣΙΩΝ ΕΡΓΩΝ

Έχοντες υπ' όψιν:

Τās διατάξεις τής παρ. 5 του άρθρου 34 του Ν.Δ. τής 17.7.1923 «περί σχεδίων πόλεων», αποφασίζομεν:

1. Αναγνωρίζομεν ως επείγουσας ανάγκης τήν εφαρμογήν του ισχύοντος ρυμοτομικού σχεδίου τής Κοινότητος Έκάλης, κατά τήν συνοδεύουσαν τήν όδόν Πάρνηθος μετά τής όδου Άθηνών—Λαμίας (Β.Δ. 27.9.69 ΦΕΚ 225 Δ') δια λόγους κυκλοφοριακούς.

2. Ορίζομεν όπως ή έκθεσις εκτιμήσεως καταρτισθή υπό του Προϊσταμένου του Γραφείου Πολεοδομίας Άθηνών.

Έν Άθήναις τή 28 Ιουλίου 1970

Ο ΥΠΟΥΡΓΟΣ

ΚΩΝΣΤ. ΠΑΠΑΔΗΜΗΤΡΙΟΥ

Αριθ. 27346.

(5)

Περί τροποποιήσεως του ρυμοτομικού σχεδίου «Πύλου» Νομού Μεσσηνίας.

Ο ΝΟΜΑΡΧΗΣ ΜΕΣΣΗΝΙΑΣ

Έχοντες υπ' όψιν:

1) Τās διατάξεις του υπ' αριθ. 314)1968 Α.Ν. «περί παροχής εις τον Υπουργόν Βορ. Ελλάδος και τους Νομάρ-

χας άρμοδιότητος επί θεμάτων έγκρίσεως, επέκτάσεως ή τροποποιήσεως σχεδίων Πόλεων και Κωμών και καθορισμού τών όρων δομήσεως τών οικηπέδων αυτών».

2) Τās διατάξεις του από 17.7.1923 Ν. Διατάγματος «περί σχεδίων Πόλεων κλπ.», ως έτροποποιήθησαν και συμπληρώθησαν μεταγενεστέρως.

3) Τήν υπ' αριθ. 26)1967 απόφασιν του Δημοτικού Συμβουλίου Πύλου.

4) Τήν υπ' αριθ. 4)16.6.70 (Θέμα 7ον) γνωμοδότησιν του Γεν. Περιφερειακού Συμβουλίου Δημοσίων Έργων Πίης Περιφέρειας (Τμήμα Νομού Μεσσηνίας), αποφασίζομεν:

Έγκρίνομεν τήν τροποποίησιν του σχεδίου Πόλεως Πύλου δια τής εϋθυγραμμήσεως του άξονος και τής μειώσεως εις 3 μέτρα του πλάτους τής από Πλατείας Οικονομίδου μέχρις όδου Κ. Γκιλητήρα ανωνόμου δημοτικής όδου, ως αυτή λεπτομερέστερον εμφαίνεται εις τó συνοδεύον τήν παρούσαν και θεωρηθέν υπό του Δ)νου Τεχνικών Υπηρεσιών του Νομού Μεσσηνίας διάγραμμα.

Η παρούσα δημοσιευθήτω δια τής Έφημερίδος τής Κυβερνήσεως.

Έν Καλαμάτᾳ τή 22 Ιουλίου 1970

Ο Νομάρχης κ.ά.α.


Ο Διευθυντής

Β. ΒΑΣΙΛΕΙΟΥ

ΠΥΛΟΣ (ΜΕΣΣΗΝΙΑΣ)

ΚΛ. 1:1000

ΤΡΟΠΟΠΟΙΗΣΙΣ ΤΟΥ ΣΧΕΔΙΟΥ ΠΟΛΕΩΣ

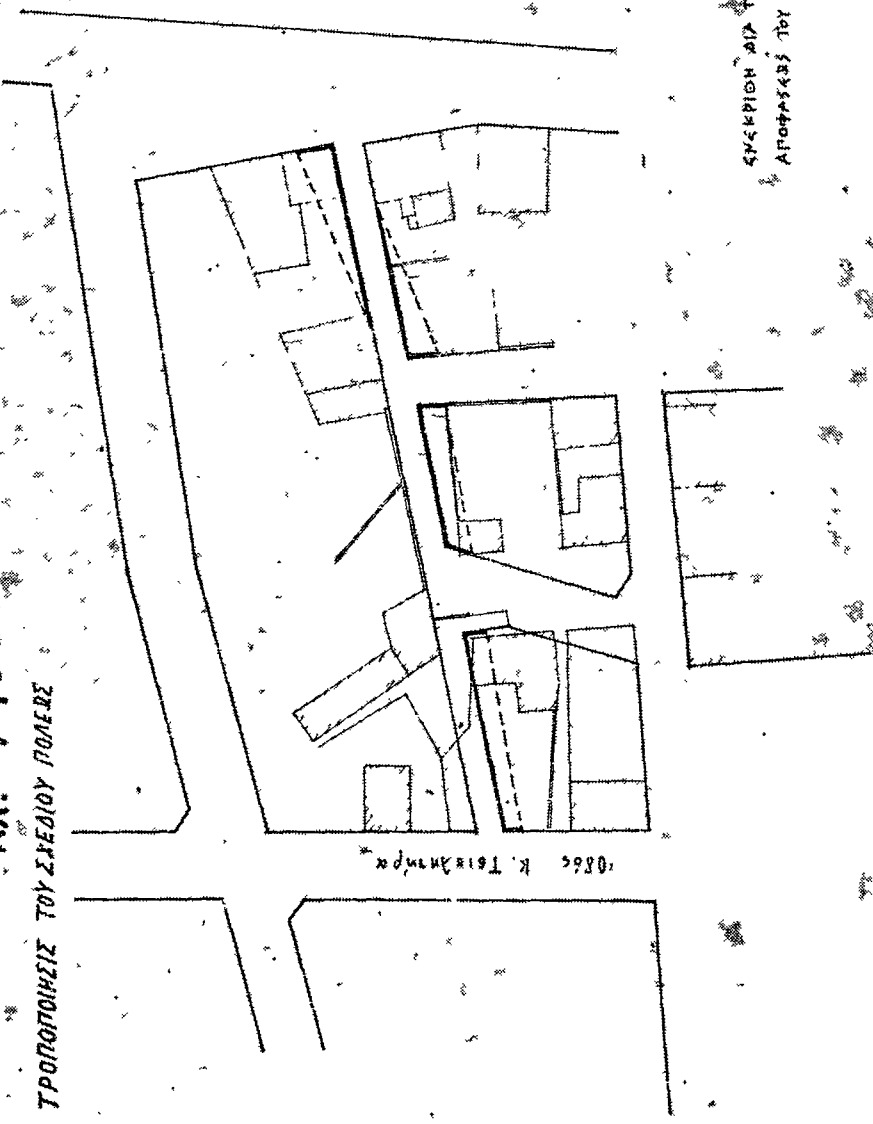

10866 Κ. Τσιλιάνη

ΕΘΕΡΓΙΣΗ
 ΤΗ ΚΑΘ' ΕΝΕΡΓΕΙΑΝ
 ΑΠΕΛΥΣΗ ΚΑΝΟΝΑ ΕΚΚΑΤΑΚΤΗΣ



ΕΚΣΚΕΠΤΗ ΔΙΑ ΤΗΣ ΥΠΗΡΕΣΙΑΣ 27366/20
 ΑΠΟΦΑΣΙΣ ΤΟΥ ΚΟΜΑΡΧΟΥ ΜΕΣΣΗΝΙΑΣ

ΑΝΑΚΟΙΝΩΣΕΙΣ

Άριθ. Α. 83242)11062.

(6)

Περὶ εἰδοποιήσεως τῆς γενομένης καταθέσεως τῆς ἀποζημιώσεως ἀκινήτων ἀπαλλοτριουμένων ἐκ τῆς ἐφαρμογῆς τοῦ ἐγκριμένου σχεδίου Ἄρτης καὶ ἐπὶ τῆς Πλατείας Ἁγίου Δημητρίου Ἄρτης.

Ο ΥΠΟΥΡΓΟΣ ΤΩΝ ΔΗΜΟΣΙΩΝ ΕΡΓΩΝ

Ἐχόντες ὑπ' ὄψιν: 1) Τὰς διατάξεις τοῦ ἀπὸ 17.7.1923 Ν.Δ. «περὶ σχεδίων πόλεων, κωμῶν κλπ. συνοικισμῶν τοῦ Κράτους», 2) τὸ ἄρθρον 24 τοῦ Α.Ν. 1731)1939 «περὶ ἀναγκαστικῶν ἀπαλλοτριώσεων», ὡς ἀντικατεστάθη κατὰ τὴν παρ. 1 αὐτοῦ διὰ τοῦ ἄρθρου 8 τοῦ Ν.Δ. 3979)1959 «περὶ τροποποιήσεως ἐνίων διατάξεων τοῦ Α.Ν. 1731)1939 «περὶ ἀναγκαστικῶν ἀπαλλοτριώσεων» καὶ 3) τὴν ὑπ' ἀριθ. Α. 17848)21.1.1969 ἀπόφασιν «περὶ μεταβιβάσεως ἀρμοδιότητων Ὑπουργοῦ Δημ. Ἔργων» (ΦΕΚ 64)1969 τ. Β'), φέρομεν εἰς γνῶσιν τῶν κεκτημένων ἢ ἀξιούντων δικαιώματα κυριότητος ἐπὶ ἀκινήτων ρυμοτομουμένων ἐκ τῆς ἐφαρμογῆς τοῦ ἐγκριμένου σχεδίου πόλεως Ἄρτης πρὸς διάνοιξιν τῆς Πλατείας Ἁγίου Δημητρίου Ἄρτης δυνάμει τῆς ὑπ' ἀριθ.

12)1967 πράξεως ἀναλογισμοῦ ὡς καὶ τῶν τυχόν ἐπὶ τῶν ἀκινήτων τούτων ἐγγεγραμμένων ἐνυποθήκων δανειστῶν ἢ τρίτων ἐν γένει διεκδικητῶν ὅτι ἡ καθορισθεῖσα ἀποζημίωσις δυνάμει τῆς ὑπ' ἀριθ. 16)69 ἀποφάσεως τοῦ Μονομελοῦς Πρωτοδικείου Ἄρτης, κατετέθη εἰς τὸ Τραφεῖον Παρακαταθηκῶν καὶ Δανείων ὑπέρ:

- α) Ἱεροῦ Ναοῦ Ἁγίου Δημητρίου. δραχ. 241.300.
- β) Ἱερός Μητροπόλεως Ἄρτης. δραχ. 953.680.
- γ) Πουσοῦλας Σάμπα καὶ Χρ. Ἀθανασίου δραχ. 212.135.
- δ) Χρήστου Ἀθανασίου. δραχ. 104.670.
- ε) Θωμᾶ Παππά, δραχ. 701.540.

Περὶ τῆς καταθέσεως ταύτης ἐξεδόθησαν τὰ ὑπ' ἀριθ. 12437)2.7.1970 καὶ 12448)18.7.1970 γραμμάτια παρακαταθήκης ἐκ δραχμῶν 1.018.345 καὶ 1.194.980.

Ἡ παρούσα δημοσιευθῆτω διὰ τῆς Ἐφημερίδος τῆς Κυβερνήσεως.

Ἐν Ἀθήναις τῇ 28 Ἰουλίου 1970

Ἐντολῇ Ὑπουργοῦ

Ὁ Διευθυντὴς
Α. ΒΑΦΕΙΑΔΗΣ