

ΕΦΗΜΕΡΙΣ ΤΗΣ ΚΥΒΕΡΝΗΣΕΩΣ

ΤΟΥ ΒΑΣΙΛΕΙΟΥ ΤΗΣ ΕΛΛΑΔΟΣ

ΕΝ ΑΘΗΝΑΙΣ
ΤΗ 26 ΦΕΒΡΟΥΑΡΙΟΥ 1970

ΤΕΥΧΟΣ ΤΕΤΑΡΤΟΝ

ΑΡΙΘΜΟΣ ΦΥΛΛΟΥ
37

ΠΕΡΙΕΧΟΜΕΝΑ

ΠΟΛΕΟΔΟΜΙΑ Β. ΔΙΑΤΑΓΜΑΤΑ

Περί τροποποίησης του ρυμοτομικού σχεδίου της πόλεως
'Αγρινίου και επίβολής στοών και αποτμήσεων. 1

ΑΠΟΦΑΣΕΙΣ

Περί άρσεως άσυμφωνίας μεταξύ έγκειμένου σχεδίου και
έφαρμοσθέντος τοιούτου εν τῷ Νομῷ 'Αχαΐας' 2

ΠΟΛΕΟΔΟΜΙΑ Β. ΔΙΑΤΑΓΜΑΤΑ

(1)

Περί τροποποίησης του ρυμοτομικού σχεδίου της πόλεως 'Α-
γρινίου και επίβολής στοών και αποτμήσεων.

ΚΩΝΣΤΑΝΤΙΝΟΣ ΒΑΣΙΛΕΥΣ ΤΩΝ ΕΛΛΗΝΩΝ

"Έχοντες υπ' όψιν τὰς διατάξεις του από 17 'Ιουλίου 1923 Ν.Δ. «περί σχεδίων πόλεων κλπ.», ως μεταγενεστέρως έτροποποιήθησαν και συνεπληρώθησαν και ειδικότερον τῶν άρθρων 3, 9, 70 και 85Α αυτού και ιδόντες τὰς υπ' αριθ. 227)1968, 259)1968, 271)1968 και 133)1969 πράξεις του Δημοτικού Συμβουλίου 'Αγρινίου και τὰς υπ' αριθ. 506)1969 και 2202)1969 γνωμοδοτήσεις του Συμβουλίου Δημοσίων Έργων (Τμήμα Μελετών), ως και τὴν υπ' αριθ. 1039)1969 γνωμοδότησιν του Συμβουλίου τῆς Έπικρατείας, προτάσει του 'Ημετέρου ἐπὶ τῶν Δημοσίων Έργων 'Υπουργοῦ, άπεφασίσαμεν και διατάσσομεν:

"Άρθρον 1.

1. Έγκρίνεται ή τροποποίησης του ρυμοτομικού σχεδίου τῆς πόλεως 'Αγρινίου διὰ τῆς επίβολής αποτμήσεων και στοών πλάτους (2,50) δύο και ήμισους μέτρων καθ' όλον τὸ ύψος του ίσογείου τῶν οίκοδομῶν ἐπὶ τῶν ὁδῶν α) Χ. Τρικούπη και δὴ κατὰ τὸ τμήμα αὐτῆς ἀπὸ τῆς ὁδοῦ 'Αγ. Γεωργίου ἕως τῆς ὁδοῦ Βαρνακιώτη, β) Παπακώστα και κατὰ τὸ μεταξὺ τῆς ὁδοῦ Μακρῆ και πλατείας 21ης 'Απριλίου τμήμα αὐτῆς, γ) Γρίθα και κατὰ τὸ μεταξὺ τῶν ὁδῶν Ι. Σταΐκου και Παναγοπούλου τμήμα αὐτῆς, δ) 'Αγ. Τριάδος και κατὰ τὸ μεταξὺ τῆς πλατείας 'Αρχιμανδρίτου Β. Πετράκη και τῆς πλατείας 28ης 'Οκτωβρίου τμήμα αὐτῆς, ε) Μπαϊμπᾶ,

στ) Ι. Σταΐκου και κατὰ τὸ μεταξὺ τῆς ὁδοῦ Κακαβιά και πλατείας 21ης 'Απριλίου τμήμα αὐτῆς, ζ) Σκαλτσοδήμου και κατὰ τὸ μεταξὺ τῶν πλατειῶν Τσακανίκα και Στράτου τμήμα αὐτῆς, η) Δημοσελίου και κατὰ τὸ μεταξὺ τῆς πλατείας Τσακανίκα και τῆς ὁδοῦ Σουλίου τμήμα αὐτῆς, θ) Παπαστράτου και δὴ κατὰ τὸ μεταξὺ τῶν ὁδῶν Σουλίου - Μπότσαρη και Ε. Βενιζέλου τμήμα αὐτῆς, ι) Σουλίου και δὴ κατὰ τὸ μεταξὺ τῆς πλατείας Χαντζοπούλου και τῆς ὁδοῦ Παπαστράτου τμήμα αὐτῆς, ια) Δαγκλῆ κατὰ τὸ μεταξὺ τῶν πλατειῶν Χαντζοπούλου και Παναγιώτου τμήμα αὐτῆς, ιβ) Μακρῆ και δὴ κατὰ τὸ μεταξὺ τῶν πλατειῶν Παναγιώτου και 'Αρχιμανδρίτου Β. Πετράκη τμήμα αὐτῆς, ιγ) Παναγοπούλου και δὴ κατὰ τὸ μεταξὺ τῶν ὁδῶν Χ. Τρικούπη και 'Αγ. Τριάδος τμήμα αὐτῆς, ιδ) Κακαβιά, ιε) 'Αντωνοπούλου, ιστ) Κύπρου, ιζ) Π. Τσαλδάρη, ιη) Καζαντζῆ, ιθ) 'Ηλ. 'Ηλιοῦ, κ) 'Αφῶν Κέντρου και κατὰ τὸ μεταξὺ τῶν ὁδῶν Δαγκλῆ και τῆς πλατείας 21ης 'Απριλίου τμήμα αὐτῆς και κα) περίξ τῶν πλατειῶν Χαντζοπούλου, Στράτου και 28ης 'Οκτωβρίου, ὡς ἐμφαίνεται εἰς τὰ, ὑπὸ του Προϊσταμένου 'Υπηρεσίας Οἰκισμοῦ, τεθεωρημένα διὰ τῆς ὑπ' αριθ. Ε. 48103)1969 πράξεως αὐτοῦ, τέσσαρα (4) πρωτότυπα διαγράμματα, ὑπὸ κλίμακα 1 : 1.000, ὄντινων συνοπτικά αντίτυπα δημοσιεύονται κατωτέρω.

2. Μειούται τὸ πλάτος τῶν δυνάμει του άρθρου μόνο του ἀπὸ 21.7.1964 Β.Δ. (ΦΕΚ 118)1964, τ. Δ') ἐπιβληθειῶν στοών ἐπὶ τῆς ὁδοῦ Παπακώστα κατὰ τὴν συμβολὴν αὐτῆς μετὰ τῆς ὁδοῦ Μπαϊμπᾶ και τῆς πλατείας 21ης 'Απριλίου, εἰς δύο και ήμισυ (2,50) μέτρα, ὡς ἐμφαίνεται εἰς τὰ ἀνωτέρω διαγράμματα.

"Άρθρον 2.

1. Διὰ τὴν κατασκευὴν και τὴν διαμόρφωσιν τῶν κατὰ τὸ άρθρον 1 του παρόντος ἐπιβαλλομένων στοών ἔχουσιν ἐφαρμογὴν αἱ διατάξεις τῶν παραγράφων 3, 4 και 5 (πλὴν του ἔδαφίου γ' αὐτῆς) του άρθρου 2 και τῶν άρθρων 3 και 4 του ἀπὸ 5 Σεπτεμβρίου 1956 Β.Δ. «περὶ τροποποίησης του σχεδίου 'Αθηνῶν και κατασκευῆς στοών» (ΦΕΚ 208)1956, τ. Α'), του άρθρου 9 του ἀπὸ 6.10.1961 Β.Δ. «περὶ τροποποίησης και συμπληρώσεως του ἀπὸ 5.9.1956 Β.Δ.» (ΦΕΚ 125)1961, τ. Δ') και τῶν άρθρων 1 και 2 του ἀπὸ 28.7.1964 Β.Δ. «περὶ συμπληρώσεως του ἀπὸ 5.9.1956 Β.Δ. «περὶ τροποποίησης του σχεδίου 'Αθηνῶν κλπ.» (ΦΕΚ 122)1964, τ. Δ') και του ἀπὸ 26.7.1965 Β.Δ. «περὶ συμπληρώσεως του ἀπὸ 5.9.1956 Β.Δ. «περὶ τροποποίησης του σχεδίου 'Αθηνῶν κλπ.» (ΦΕΚ 127)1965, τ. Δ').

Άρθρον 3.

Τὸ ἐλεύθερον ὕψος ἀπὸ τῆς στάθμης τοῦ πεζοδρομίου μέχρι τῆς κάτω ἐπιφανείας τῶν ἀνωφλίων τῶν κατὰ τὸ ἄρθρον 1 τοῦ παρόντος, ἐπιβαλλομένων στοῶν, ὀρίζεται κατ' ἐλάχιστον εἰς τέσσαρα (4) μέτρα.

Άρθρον 4.

Αἱ διατάξεις τοῦ ἄρθρου 2 τοῦ παρόντος ἐφαρμόζονται καὶ διὰ τὰς δυνάμει τοῦ ἄρθρου μόνου τοῦ ἀπὸ 21.7.1964 Β.Δ. (ΦΕΚ 118)1964, τ. Δ'), ἐπιβληθείσας στοῶς, τροποποιημένων ἀναλόγως τῶν διατάξεων τούτου καὶ καταργουμένου τοῦ ἀπὸ 21.11.1968 Β.Δ. (ΦΕΚ 227)1968, τ. Δ').

Εἰς τὸν αὐτὸν ἐπὶ τῶν Δημοσίων Ἔργων Ὑπουργόν, ἀνατίθεμεν τὴν δημοσίευσιν καὶ ἐκτέλεσιν τοῦ παρόντος Διατάγματος.


Ἐν Ἀθήναις τῇ 30 Δεκεμβρίου 1969


Ἐν Ὄνόματι τοῦ Βασιλέως


Ο ΑΝΤΙΒΑΣΙΛΕΥΣ
ΓΕΩΡΓΙΟΣ ΖΩΓΙΤΑΚΗΣ

Ο ΕΠΙ ΤΩΝ ΔΗΜΟΣΙΩΝ ΕΡΓΩΝ ΥΠΟΥΡΓΟΣ
Κ. ΠΑΠΑΔΗΜΗΤΡΙΟΥ



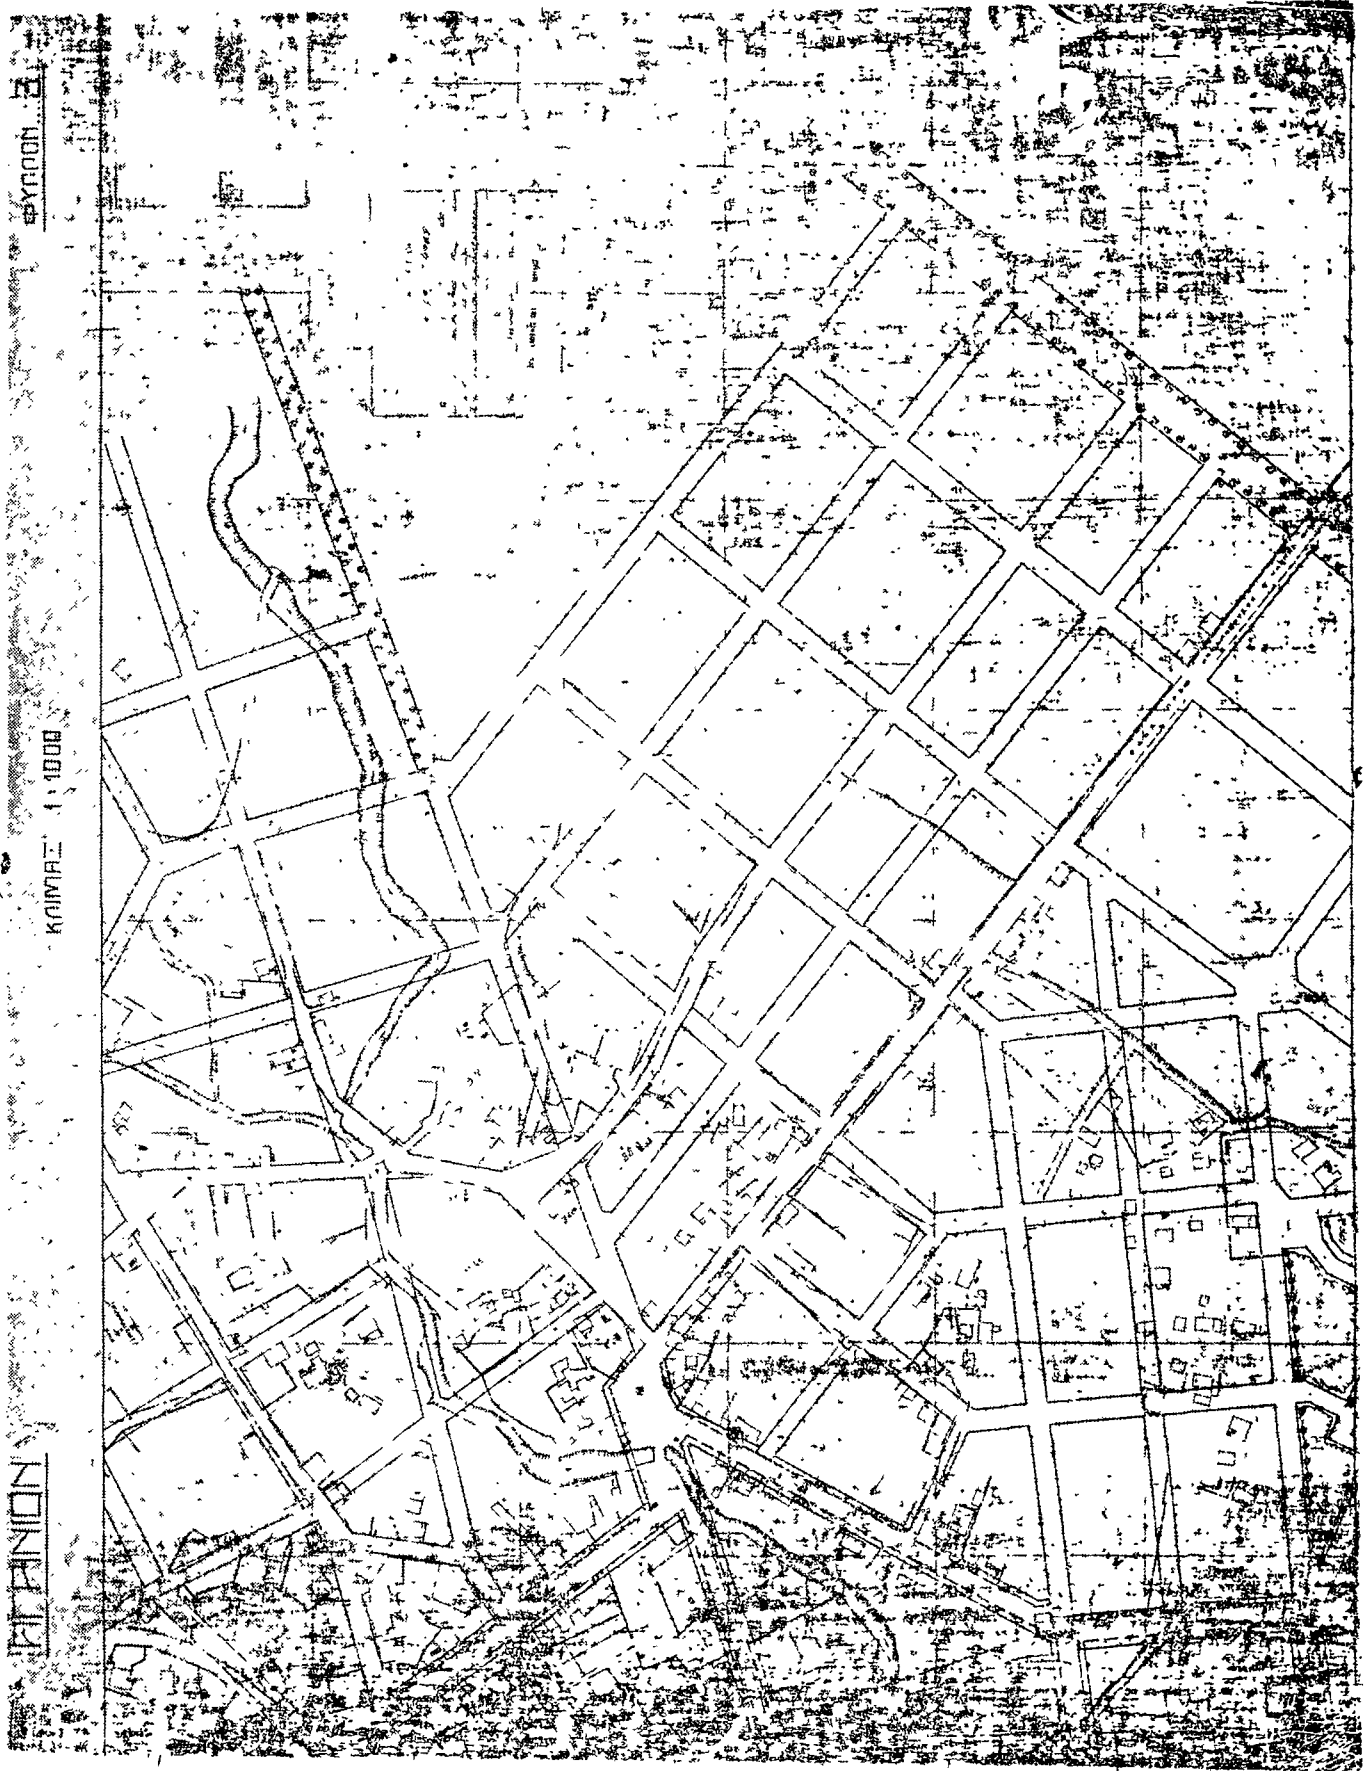

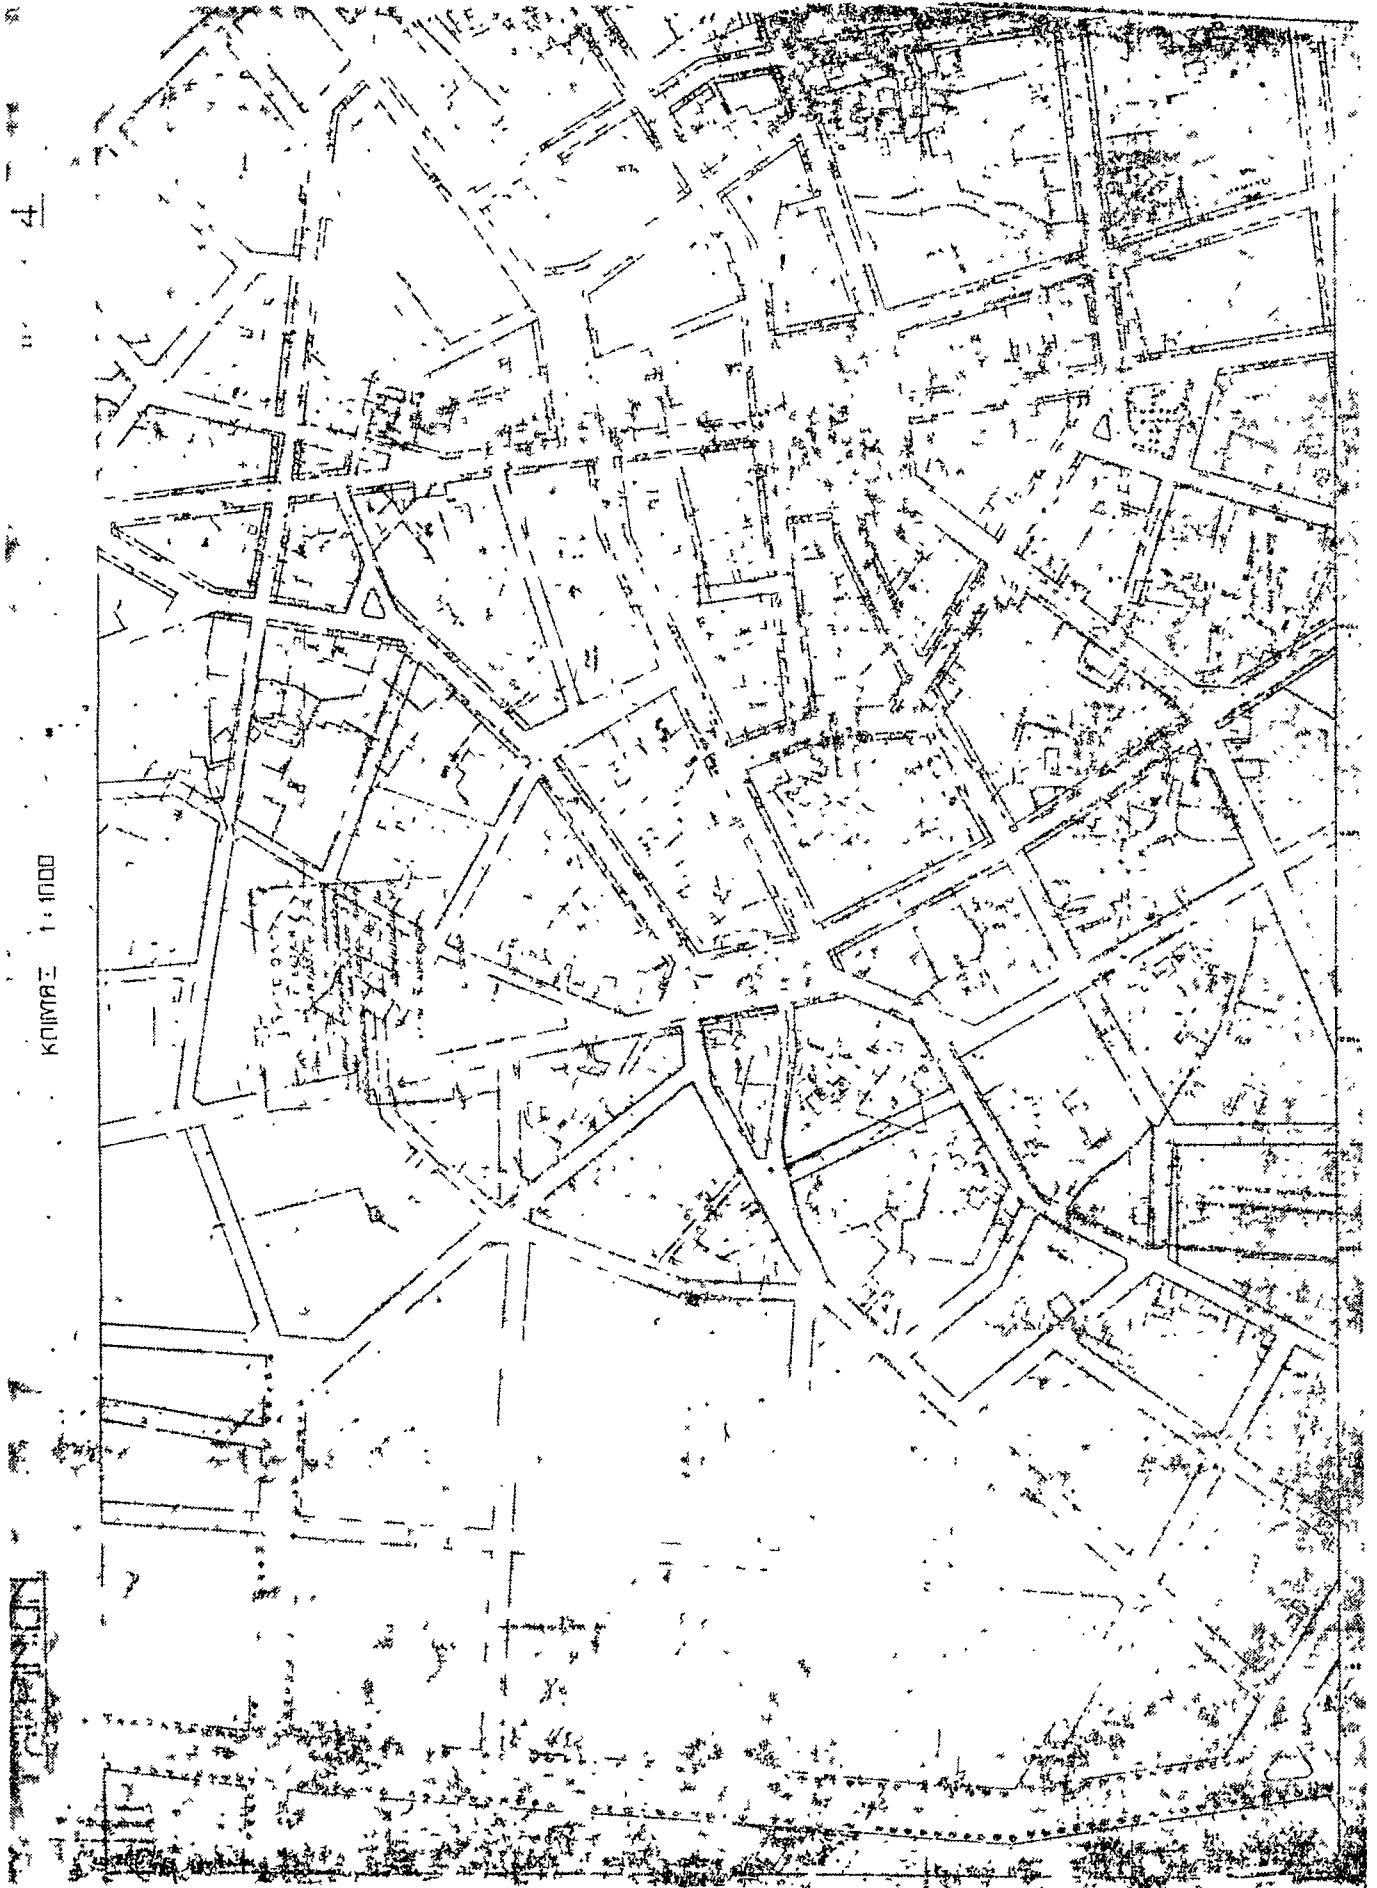

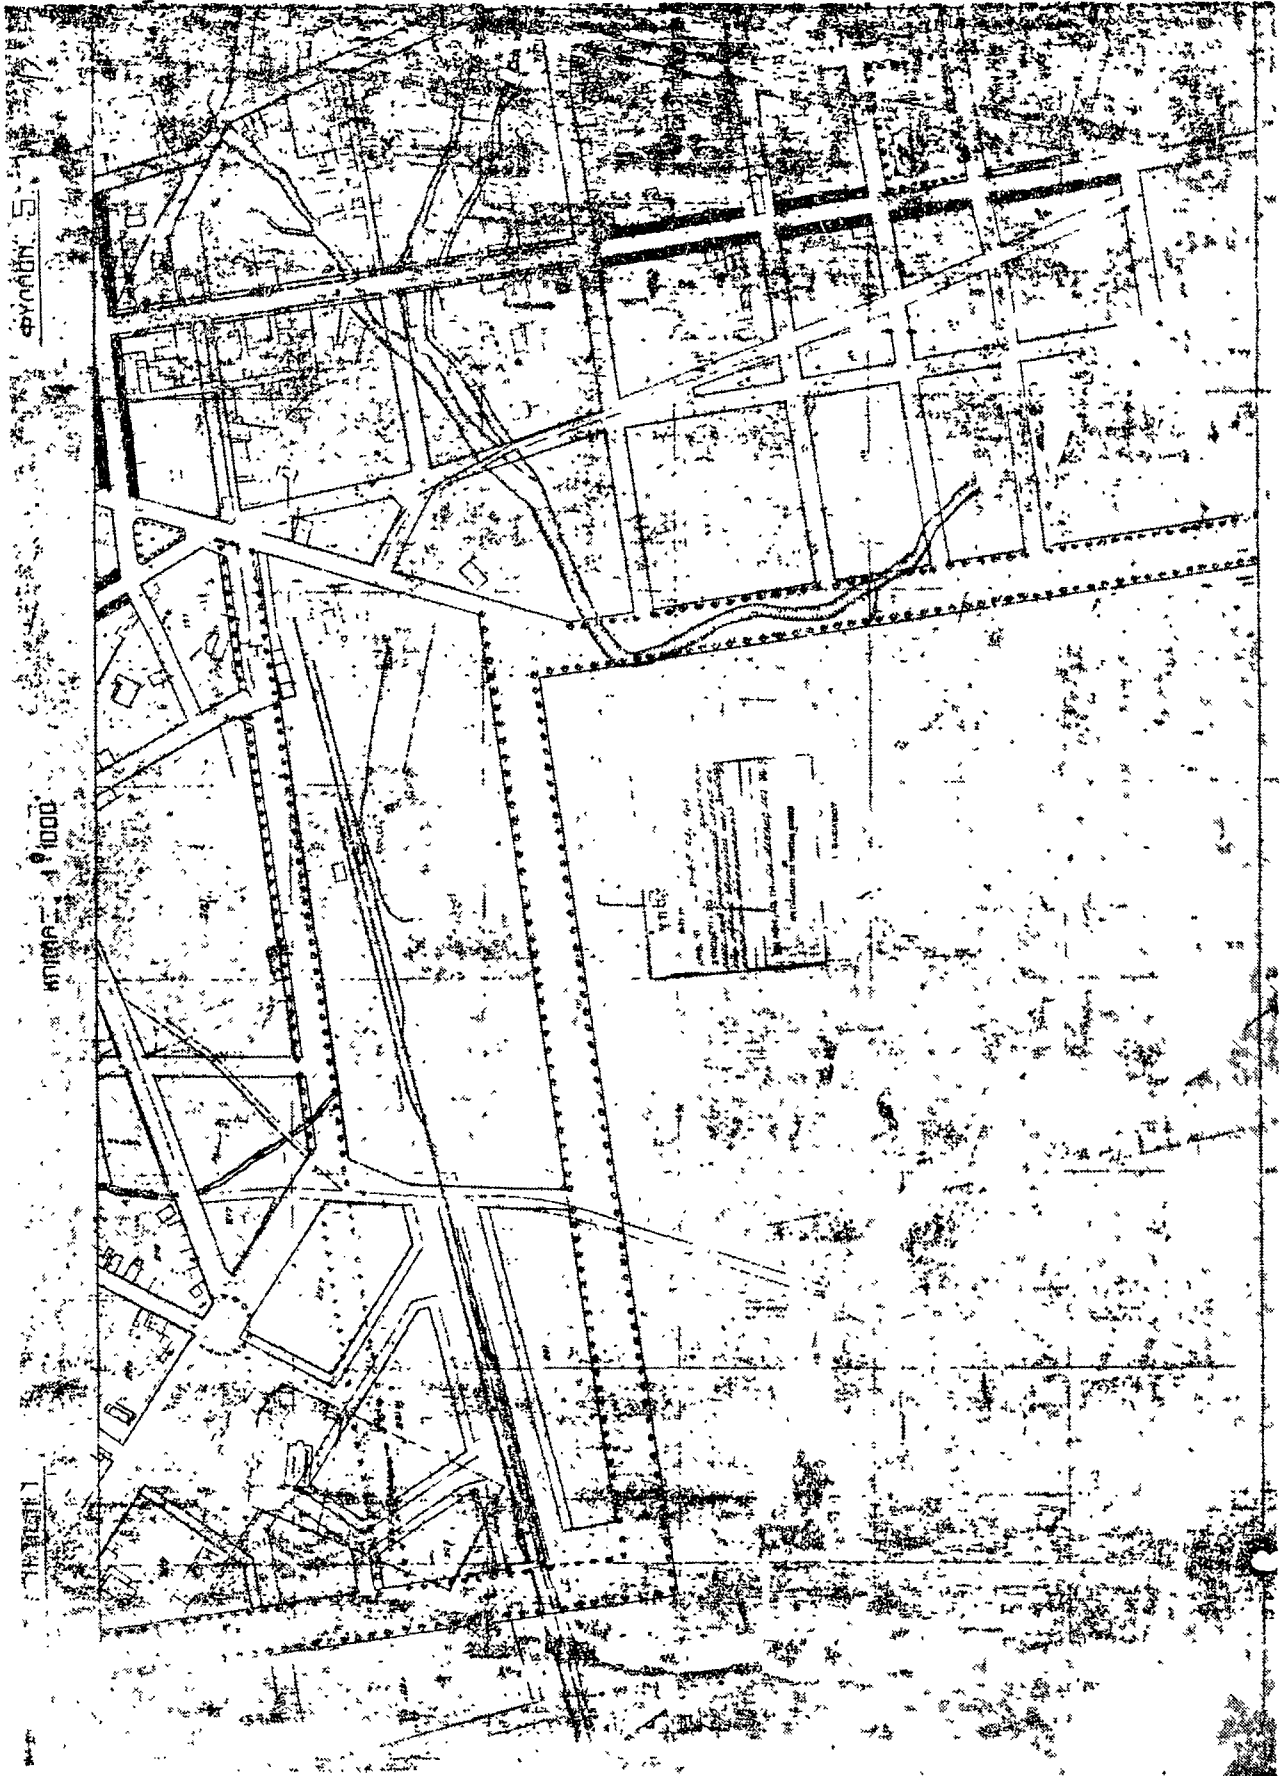

ΑΠΟΦΑΣΕΙΣ

Ἄριθ. 5891

(2)

Περὶ ἄρσεως ἀσυμφωνίας μεταξὺ ἐγκριμένου σχεδίου καὶ ἐφαρμοσθέντος τοιούτου ἐν τῷ Νομῷ Ἀχαΐας.

Ο ΝΟΜΑΡΧΗΣ ΑΧΑΪΑΣ

Ἐχοντες ὑπ' ὄψιν:

- 1) Τὰς διατάξεις τοῦ ἀπὸ 18.10.1925 Π. Δ)τος «περὶ τρόπου διορθώσεως ἀσυμφωνιῶν μεταξὺ ἐγκριμένου καὶ ἐφαρμοσθέντος τοιούτου».
- 2) Τὰς διατάξεις τοῦ ἀπὸ 10.5)27.6.1958 Β. Δ)τος «περὶ καταργήσεως κλπ. συμβουλιῶν καὶ ἐπιτροπῶν».
- 3) Τὸ ὑπ' ἀριθ. 6521)20.10.1969 ἔγγραφο τῆς Δ)νσεως ΤΥΝ Ἀχαΐας πρὸς τὸ Περ)κὸν Συμβούλιον Δ.Ε. (Τμῆμα Νομοῦ Ἀχαΐας).


4) Τὴν ὑπ' ἀριθ. 610)19.9.1969 ἀπόφασιν τοῦ Δημοτικοῦ Συμβουλίου Πατρῶν.

5) Τὴν ὑπ' ἀριθ. 27)14)29.10.1969 γνωμοδότησιν τοῦ ΠΣΔΕ «Τμῆμα Νομοῦ Ἀχαΐας», ἀποφασίζομεν:

Αἶροντες τὴν διαπιστωθεῖσαν ἀσυμφωνίαν μεταξὺ τοῦ ἐγκριμένου σχεδίου καὶ τῆς ἐπὶ τοῦ ἐδάφους διαμορφώσεως καταστάσεως ἐπὶ τοῦ τμήματος τῆς ὁδοῦ Ἡλείρου καὶ μεταξὺ τῶν ὁδῶν Φαβιέρου—Γιαννιτσῶν καὶ καθορίζομεν τὰς οἰκοδομικὰς γραμμὰς ὡς δεικνύονται εἰς τὸ ἀπὸ Μαρτίου 1969 συνημμένον τοπογραφικὸν διάγραμμα, τελεωρημένον ὑπὸ τοῦ Δ)ντοῦ ΤΥΝ Ἀχαΐας καὶ τὴν διὰ πρασίνης μολυβδίδος καὶ ὑπὸ στοιχεῖα.

Ἐν Πάτραις τῇ 26 Ἰανουαρίου 1970

Ὁ Νομάρχης
Ν. ΜΑΤΑΡΑΓΚΑΣ

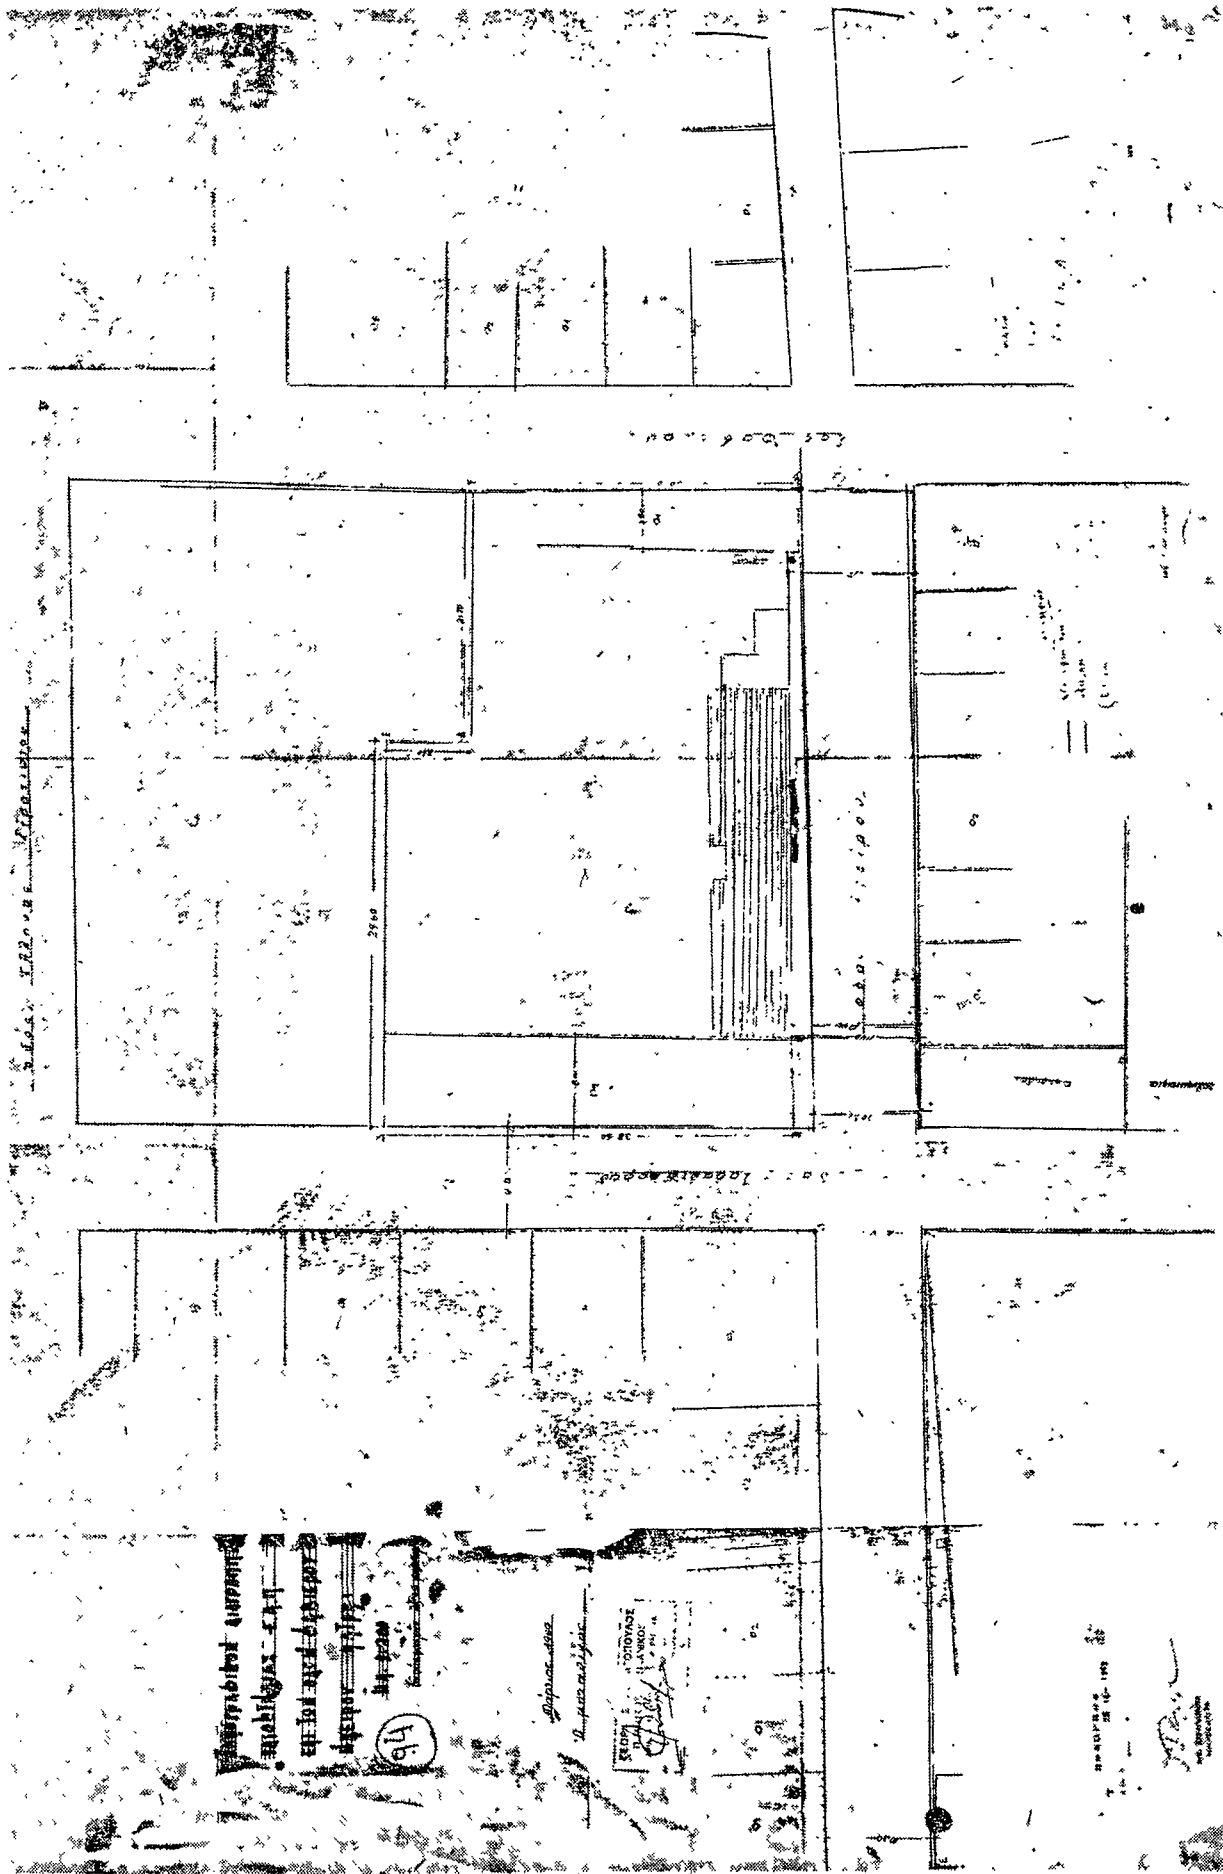

Η ΔΙΕΥΘΥΝΣΙΣ ΤΟΥ ΕΘΝΙΚΟΥ ΤΥΠΟΓΡΑΦΕΙΟΥ

ΓΝΩΣΤΟΠΟΙΕΙ ΟΤΙ:

Από 1 Ιανουαρίου 1966 ή ετησία συνδρομή της Έφημεριδος της Κυβερνήσεως, ή τιμή των τμηματικώς πωλουμένων φύλλων αυτής και τα τέλη δημοσιεύσεως εν τη Έφημεριδι της Κυβερνήσεως, καθωρίσθησαν ως κάτωθι:

Α. ΕΤΗΣΙΑΙ ΣΥΝΔΡΟΜΑΙ

1. Διά τὸ Τεύχος Α'	Δραχ.	400	Υπὲρ τοῦ Ταμείου Ἀλληλοβοηθείας Προσωπικοῦ τοῦ Ἐθνικοῦ Τυπογραφείου (ΤΑΠΕΤ) ἀναλογοῦν τὰ ἑξῆς ποσά:		
2. » » » Β'	»	350			
3. » » » Γ'	»	300			
4. » » » Δ'	»	500			
5. » » » Πράξεις Νομικῶν Προσώπων Δ.Δ. κ.λ.π.	»	300			
6. » » Παράρτημα	»	200	1. Διά τὸ Τεύχος Α'	Δραχ.	20.—
7. » » Δελτίον Ἀνωνύμων Ἑταιρειῶν κ.λ.π. ..	»	750	2. » » » Β'	»	17,50
8. » » Δελτίον Ἐμπορικῆς καὶ Βιομηχανικῆς Ἰδιοκτησίας	»	200	3. » » » Γ'	»	15.—
9. Δι' ἅπαντα τὰ τεύχη, τὸ Παράρτημα καὶ τὰ Δελτία	»	2.500	4. » » » Δ'	»	25.—
Οἱ Δῆμοι καὶ αἱ Κοινότητες τοῦ Κράτους καταβάλλουσι τὸ ἡμίση τῶν ἀνωτέρω συνδρομῶν.			5. » » » Πράξεις Νομικῶν Προσώπων Δημ. Δικαίου κ.λ.π.	»	15.—
			6. » » Παράρτημα	»	10.—
			7. » » Δελτίον Ἀνωνύμων Ἑταιρειῶν	»	37,50
			8. » » Δελτίον Ἐμπ. καὶ Βιομ. Ἰδιοκτησίας ..	»	10.—
			9. » » Δι' ἅπαντα τὰ τεύχη	»	125.—

Β. ΤΙΜΗ ΦΥΛΛΩΝ

Ἐκαστον φύλλον, μέχρι 8 σελίδων, τιμᾶται δραχ. 2, ἀπὸ 9 σελίδων καὶ ἄνω, ἐκτὸς εἰδικῶν περιπτώσεων, δραχ. 5.

Γ. ΤΕΛΗ ΔΗΜΟΣΙΕΥΣΕΩΝ

Ι. Εἰς τὸ Δελτίον Ἀνωνύμων Ἑταιρειῶν καὶ Ἑταιρειῶν Περιορισμένης Εὐθύνης:

Α. Δημοσιεύματα Ἀνωνύμων Ἑταιρειῶν

1. Τῶν δικαστικῶν πράξεων	Δραχ.	200
2. Τῶν καταστατικῶν Ἀνωνύμων Ἑταιρειῶν ...	»	5.000
3. Τῶν τροποποιήσεων τῶν καταστατικῶν τῶν Ἀνωνύμων Ἑταιρειῶν	»	1.000
4. Τῶν ἀνακοινώσεων καὶ προσκλήσεων εἰς γενικὰ συνέλευσεις, ὡς καὶ τῶν κατὰ τὸ ἄρθρον 32 τοῦ Ν. 3221/24 γνωστοποιήσεων.	»	500
5. Τῶν ἀνακοινώσεων τῶν ὑπὸ διάλυσιν Ἀνωνύμων Ἑταιρειῶν, κατὰ τὸ Β.Δ. 20/5/1939.	»	100
6. Τῶν ἰσολογισμῶν τῶν Ἀνωνύμων Ἑταιρειῶν.	»	2.000
7. Τῶν συνοπτικῶν μηνιαίων καταστάσεων τῶν Τραπεζικῶν Ἑταιρειῶν	»	500
8. Τῶν ἀποφάσεων περὶ ἐγκρίσεως τιμολογίων τῶν Ἀσφαλιστικῶν Ἑταιρειῶν	»	300
9. Τῶν ὑπουργικῶν ἀποφάσεων περὶ παροχῆς ἀδείας ἐπεκτάσεως τῶν ἐργασιῶν Ἀσφαλιστικῶν Ἑταιρειῶν, ὡς καὶ τῶν ἐκθέσεων περιουσιακῶν στοιχείων	»	2.000
10. Τῶν περὶ παροχῆς πληρεξουσιότητος πρὸς ἀντιπροσώπευσιν ἐν Ἑλλάδι ἄλλοδαπῶν Ἑταιρειῶν	»	1.000
11. Τῶν ἀποφάσεων περὶ συγχωνεύσεως Ἀνωνύμων Ἑταιρειῶν	»	5.000

12. Τῶν ἀποφάσεων τῆς Ἐπιτροπῆς τοῦ Χρηματιστηρίου περὶ εἰσαγωγῆς χρεωγράφων εἰς τὸ Χρηματιστήριον πρὸς διαπραγματεύσιν, συμφώνως πρὸς τὰς διατάξεις τοῦ ἄρθρου 2 παρ. 3 Α.Ν. 148/67	Δραχ.	500
13. Τῶν ἀποφάσεων τῆς Ἐπιτροπῆς κεφαλαιαγορᾶς περὶ διαγραφῆς χρεωγράφων ἐκ τοῦ Χρηματιστηρίου, συμφώνως πρὸς τὰς διατάξεις τοῦ ἄρθρου 2 παρ. 4 Α.Ν. 148/67	»	500

Β. Δημοσιεύματα Ἑταιρειῶν Περιορισμένης Εὐθύνης

1. Τῶν καταστατικῶν	Δραχ.	500
2. Τῶν τροποποιήσεων τῶν καταστατικῶν	»	200
3. Τῶν ἀνακοινώσεων καὶ προσκλήσεων	»	100
4. Τῶν ἰσολογισμῶν	»	500
5. Τῶν ἐκθέσεων ἐκτιμήσεως περιουσιακῶν στοιχείων	»	500

ΙΙ. Εἰς τὸ Δ' Τεύχος καὶ Παράρτημα

1. Τῶν δικαστικῶν πράξεων, προσκλήσεων καὶ λοιπῶν δημοσιεύσεων	»	200
2. Τῶν ἀδειῶν πωλήσεως ἱαματικῶν ὑδάτων ...	»	500
Τὸ ὑπὲρ τοῦ Ταμείου Ἀλληλοβοηθείας Προσωπικοῦ Ἐθνικοῦ Τυπογραφείου (ΤΑΠΕΤ) καταβλητέον ποσοστὸν ἐπὶ τῶν τελῶν δημοσιεύσεων ἐν τῷ Δελτίῳ Ἀνωνύμων Ἑταιρειῶν καὶ Ἑταιρειῶν Περιορισμένης Εὐθύνης ἐν γένει ὠρίσθη εἰς 5%.		

Δ. ΚΑΤΑΒΟΛΗ ΣΥΝΔΡΟΜΩΝ - ΤΕΛΩΝ ΔΗΜΟΣΙΕΥΣΕΩΝ ΚΑΙ ΠΟΣΟΣΤΩΝ Τ.Α.Π.Ε.Τ.

1. Αἱ συνδρομαὶ τοῦ ἐσωτερικοῦ καὶ τὰ τέλη δημοσιεύσεων προκαταβάλλονται εἰς τὰ Δημόσια Ταμεία ἐναντι ἀποδεικτικοῦ εἰσπράξεως, ὅπερ, μερίμνη τοῦ ἐνδιαφερομένου, ἀποστέλλεται εἰς τὴν Ὑπηρεσίαν τοῦ Ἐθνικοῦ Τυπογραφείου.

2. Αἱ συνδρομαὶ τοῦ ἐξωτερικοῦ δύνανται ν' ἀποστέλλωνται καὶ εἰς ἀνάλογον συνάλλαγμα δι' ἐπιταγῆς ἐπ' ὀνόματι τοῦ Διευθυντοῦ τοῦ Ἐθνικοῦ Τυπογραφείου.

3. Ἡ καταβολὴ τοῦ ὑπὲρ τοῦ Τ.Α.Π.Ε.Τ. ποσοστοῦ ἐπὶ τῶν ἀνωτέρω συνδρομῶν καὶ τελῶν δημοσιεύσεων ἐνεργεῖται ἐν Ἀθήναις μὲν εἰς τὸ Ταμείον τοῦ ΤΑΠΕΤ (Κατάστημα Ἐθνικοῦ Τυπογραφείου), ἐν ταῖς λοιπαῖς δὲ πόλεσι τοῦ Κράτους εἰς τὰ Δημόσια Ταμεία, ὅπερ ἀποδίδεται εἰς τὸ ΤΑΠΕΤ, συμφώνως πρὸς τὰ ὀριζόμενα διὰ τῶν ὑπ' ἀριθ. 192378/3639 τοῦ ἔτους 1947 (ΡΟΝΕΟ 185) καὶ 178048/5321/31.7.65 (ΡΟΝΕΟ 139) ἐγκυκλίων διαταγῶν τοῦ Γενικοῦ Λογιστηρίου τοῦ Κράτους. Ἐπὶ συνδρομῶν ἐξωτερικοῦ ἀποστέλλομένων δι' ἐπιταγῶν, συναποστέλλεται διὰ τῶν ἐπιταγῶν καὶ τὸ ὑπὲρ τοῦ ΤΑΠΕΤ ποσοστὸν.

Ο ΔΙΕΥΘΥΝΤΗΣ

Θ. ΚΩΣΤΟΜΗΤΣΟΠΟΥΛΟΣ