



ΕΦΗΜΕΡΙΣ ΤΗΣ ΚΥΒΕΡΝΗΣΕΩΣ

ΤΟΥ ΒΑΣΙΛΕΙΟΥ ΤΗΣ ΕΛΛΑΔΟΣ

ΕΝ ΑΘΗΝΑΙΣ
ΤΗ 12 ΝΟΕΜΒΡΙΟΥ 1971

ΤΕΥΧΟΣ ΤΕΤΑΡΤΟΝ

ΑΡΙΘΜΟΣ ΦΥΛΛΟΥ
264

ΠΕΡΙΕΧΟΜΕΝΑ

ΑΠΑΛΛΟΤΡΙΩΣΕΙΣ ΑΠΟΦΑΣΕΙΣ

- Περί αναγκαστικής απαλλοτριώσεως ακινήτων διά στρατιωτικής ανάγκης εις περιοχήν Κιλκίς... 1
- Περί αναγκαστικής απαλλοτριώσεως ακινήτου εν Αθήναις δι' αρχαιολογικούς σκοπούς... 2
- Περί αναγκαστικής απαλλοτριώσεως ακινήτου εν Αθήναις δι' αρχαιολογικούς σκοπούς... 3
- Περί αναγκαστικής απαλλοτριώσεως ακινήτου εν Αθήναις δι' αρχαιολογικούς σκοπούς... 4
- Περί αναγκαστικής απαλλοτριώσεως ακινήτου υπέρ της Κοινότητας Πλιοκάστρου, Νομού Αργολίδας... 5
- Περί αναγκαστικής απαλλοτριώσεως ακινήτων προς διάνοξιν τής οδού Άνω--Κάτω Βλαστίας Καλαβρύτων... 6
- Περί αναγκαστικής απαλλοτριώσεως ακινήτων διά την προστασίαν του τμήματος Στόμιον--Ακράτα από χ.θ. 33--427 έως 33--625 τής νέας εθνικής οδού Κορίνθου--Πατρών... 7
- Περί αναγκαστικής απαλλοτριώσεως ακινήτων προς ανακρίνισιν τής εθνικής οδού Πατρών--Πύργου... 8
- Περί αναγκαστικής απαλλοτριώσεως ακινήτων δι' ανάγκης δημοσίας θατικής οδού «Ρακίτας--Άνω Μαζαρακίου» Ν. Αργολίδας... 9
- Περί αναγκαστικής απαλλοτριώσεως έκτασεων Κοινότητος Ραχιάς Ημαθίας προς εγκατάστασιν λατομείων αναγκαιοτήτων διά την εκτέλεσιν του έργου «Συντήρησις και βελτίωσις τμημάτων του επαρχιακού οδικού δικτύου του Νομού Ημαθίας... 10
- Περί αναγκαστικής απαλλοτριώσεως αγροτικών κτημάτων προς κατασκευήν παράλληλης τής εθνικής οδού Ιωαννίνων--Κοιτίτης εις θέσιν Ασράκι... 11
- Περί αναγκαστικής απαλλοτριώσεως έκτασεως αγροτικών ακινήτων διά την ανακρίνισιν και βελτίωσιν τής οδού Ρόδας -- Σφακιερών -- Ερδάτων -- Αγίων Δούλων -- Ρακίμ -- Χωρ)πων -- Τρουμπέτα (δικιλ. προς Αρκαδάδας) κατά το τμήμα Ρόδας -- Σφακιερά -- Συν. «Πλάτων» Νομού χιλ. 4,3 από χιλ. θέσιν 0+000 μέχρι χ.θ. 4+300 Ν. Κερκύρας... 12
- Περί αναγκαστικής απαλλοτριώσεως ακινήτου εν Αιολικαίς Λακωνίας δι' αρχαιολογικούς σκοπούς... 13
- Περί αναγκαστικής απαλλοτριώσεως κτημάτων προς διαμόρφωσιν κόμβου Θεσσαρωτικού Ν. Πρεβέζης... 14

ΠΟΛΕΟΔΟΜΙΑ Β. ΔΙΑΤΑΓΜΑΤΑ

- Περί τροποποιήσεως του ρυμοτομικού σχεδίου Αμαρουσίου μετά συγχρόνου επιβολής προκηπίου εις τινα οικόπεδα αυτού... 15

ΑΠΟΦΑΣΕΙΣ

- Περί χαρακτηρισμού ως επείγουσας ανάγκης τής εφαρμογής του ρυμοτομικού σχεδίου Αθηνών κατά την οδόν Πέτρου Ράλλη από λεωφ. Κωνσταντινουπόλεως και μέχρι Γεωργίας Κηφιστού... 16
- Περί διορθώσεως τής υπ' αριθ. 1213)22.6.1970 αποφάσεως του Νομάρχου Λασιθίου αφορώσης επικύρωσιν γενομένης χαράξεως όριογραμμής αγιαλού και παραλίης εις θέσιν Ξερολιδιά Καλού Χωρίου Μεραμπέλλου Κρήτης... 17

ΑΠΑΚΟΙΝΩΣΕΙΣ

- Περί ειδοποιήσεως τής γενομένης παρκαταθέσεως αποζημιώσεως διά προσκύρωσιν τμήματος οικόπεδου εν Θεσσαλονίκη... 18
- Περί ειδοποιήσεως τής γενομένης παρκαταθέσεως αποζημιώσεως λόγω αναγκαστικής απαλλοτριώσεως προσκυρωμένου ακινήτου εν Θεσσαλονίκη... 19

ΔΙΟΡΘΩΣΕΙΣ ΗΜΑΡΤΗΜΕΝΩΝ

- Διορθώσις ημαρτημένων εις την υπ' αριθ. Δ. 3362)3201) 31.5.1971 κοινήν υπουργικήν απόφασιν (περί αναγκαστικής απαλλοτριώσεως ακινήτων προς διάνοξιν του αντισπίδου κόμβου Δόγγου του τμήματος Αιγίου--Πατρών τής εθνικής οδού Κορίνθου--Πατρών... 20

ΑΠΑΛΛΟΤΡΙΩΣΕΙΣ

ΑΠΟΦΑΣΕΙΣ

Αριθ. Ε. 7573)4932

(1)

- Περί αναγκαστικής απαλλοτριώσεως ακινήτων διά στρατιωτικής ανάγκης εις περιοχήν Κιλκίς.

ΟΙ ΥΠΟΥΡΓΟΙ ΕΘΝΙΚΗΣ ΑΜΥΝΗΣ ΚΑΙ ΟΙΚΟΝΟΜΙΚΩΝ

Έχοντας υπ' όψιν: 1) Τάς διατάξεις του Ν.Δ. 797)1971 «περί αναγκαστικών απαλλοτριώσεων», εν συνδυασμώ προς το υπ' αριθ. 139)1971 Β.Δ. «περί αρμοδιότητος των Νομαρχών» προς κήρυξιν αναγκαστικών τινων απαλλοτριώσεων». 2) τας διατάξεις του Ν. ΓΣΙΣΤ)1967 και τας τοιαύτας του Ν. 4442)1929 «περί κυρώσεως του από 21 Σεπτεμβρίου 1926 Ν.Δ. περί στρατιωτικών και ναυτικών εισφορών και ισυλώσεων, ως αυτά τροποποιήθησαν». 3) την υπ' αριθ. Φ. 910124)9514650) Αριθ. Σχεδ. 6919)22.6.1970 γνωμάτευσιν του Αρχηγείου Στρατού και την υπ' αρ. Φ. 910124) 7192368) Αριθ. Σχεδ. 5601)28.5.1971 τροποποιητικήν τοιαύτην. αποφασίζομεν:

Κηρύσσομεν αναγκαστικώς απαλλοτριωτέαν, λόγω δημοσίας ωφελείας, ήτοι προς κάλυψιν των αναγκών του στρατοπέδου Καμπάνη εις περιοχήν Κιλκίς, έκτασιν μ2 211987, έμφανισ-

μέντην υπό τους αριθμούς 1 έως και 54, πλην των υπ' αριθ. 1, 13, 16 και 54 τεμαχίων, εις το από 17.4.1971 δεόντως τεθεωρημένον υπό του Διοικητού της Γεωγραφικής Υπηρεσίας Στρατού κτηματολογικόν διάγραμμα και εις τόν οικείον κτηματολογικόν πίνακα.

Επί της απαλλοτριουμένης εκτάσεως προβάλλουν δικαιώματα κυριότητος οι κληρονόμοι: Ιωάν. Ορφανίδη, Θεόδωρος Τσουλαγουνίδη κλπ.

Η απαλλοτρίωσις κηρύσσεται υπέρ και δαπάναις του Ταμείου Αθηνικής Αμύνης (Τ.Ε.Θ.Α.).

Η παρούσα δημοσιευθήτω διά της Εφημερίδος της Κυβερνήσεως.

Εν Αθήναις τῆ 5 Νοεμβρίου 1971

Ο ΠΡΩΘΥΠΟΥΡΓΟΣ
ΚΑΙ ΥΠΟΥΡΓΟΣ ΕΘΝΙΚΗΣ ΑΜΥΝΗΣ
Γ. ΠΑΠΑΔΟΠΟΥΛΟΣ
Ο ΥΠΟΥΡΓΟΣ ΟΙΚΟΝΟΜΙΚΩΝ
ΙΩΑΝΝΗΣ ΚΟΥΛΗΣ

Ἀριθ. Π. 13190)6267

(2)

Περὶ ἀναγκαστικῆς ἀπαλλοτριώσεως ἀκινήτου ἐν Αθήναις δι' ἀρχαιολογικοὺς σκοποὺς.

ΟΙ ΥΠΟΥΡΓΟΙ
ΟΙΚΟΝΟΜΙΚΩΝ ΚΑΙ ΠΟΛΙΤΙΣΜΟΥ
ΚΑΙ ΕΠΙΣΤΗΜΩΝ

Ἐχόντες ὑπ' ὄψιν: 1) Τὰς διατάξεις τοῦ Ν.Δ. 797)1971 «περὶ ἀναγκαστικῶν ἀπαλλοτριώσεων», ἐν συνδυασμῷ πρὸς τὸ ὑπ' ἀριθ. 139)1971 Β.Δ. «περὶ ἀρμοδιότητος τῶν Νομαρχῶν πρὸς κήρυξιν ἀναγκαστικῶν τινῶν ἀπαλλοτριώσεων», 2) τὰς διατάξεις τοῦ ἀρθροῦ 1 τοῦ Ν. Β.Ρ.Ε.Ζ.)1893 «περὶ ἀναγκαστικῆς ἀπαλλοτριώσεως ἀκινήτων πρὸς ἀνεύρεσιν ἢ συντήρησιν ἀρχαιοτήτων», ἐν συνδυασμῷ πρὸς τὸ ἀρθρον 17 τοῦ Ν.Δ. 1521)1942 καὶ 3) τὸ ἀπὸ 6.8.1971 ἀπόσπασμα ἐκ τῆς ὑπ' ἀριθ. 3)31.1.1970 πράξεως τοῦ Ἀρχαιολογικοῦ Συμβουλίου, ἀποφασίζομεν:

Κηρύσσομεν ἀναγκαστικῶς ἀπαλλοτριωτέαν, λόγω δημοσίας ὠφελείας, ἤτοι διὰ τὴν διενέργειαν ἀνασκαφῶν πρὸς ἀνεύρεσιν ἢ συντήρησιν ἀρχαιοτήτων, ἀκίνητον ἐμβαδοῦ μ² 214,87, κείμενον ἐν Αθήναις καὶ ἐπὶ τῆς ὁδοῦ Βάχγου 5 (περιοχῆς Πλάκας), ἐμφαινόμενον ὑπὸ τὰ στοιχεῖα Α—Β—Γ—Δ—Ε—Ζ—Η—Θ—Α, εἰς τὸ ὑπ' ἀριθ. 101)127)201)20.8.1970 κτηματολογικόν διάγραμμα καὶ τὸν ἐπ' αὐτοῦ κτηματολογικόν πίνακα, συνταχθέν ὑπὸ τοῦ Ταμείου Ἀρχαιολογικῶν Πέτρων καὶ Ἀπαλλοτριώσεων, δεόντως τεθεωρημένον ὑπὸ τοῦ Δ)ντοῦ Ἀναστηλώσεως τοῦ τέως Ὑπουργείου Προεδρίας, νῦν Ὑπουργείου Πολιτισμοῦ καὶ Ἐπιστημῶν.

Επί τῆς ἀπαλλοτριουμένης ἐκτάσεως προβάλλει δικαίωμα κυριότητος ἡ Μαρία Δούση.

Ἡ ἀπαλλοτρίωσις κηρύσσεται υπέρ τοῦ Δημοσίου καὶ δαπάναις τοῦ Ταμείου Ἀρχαιολογικῶν Πέτρων καὶ Ἀπαλλοτριώσεων.

Ἡ παρούσα δημοσιευθήτω διά τῆς Εφημερίδος τῆς Κυβερνήσεως.

Εν Αθήναις τῆ 4 Νοεμβρίου 1971

ΟΙ ΥΠΟΥΡΓΟΙ
ΟΙΚΟΝΟΜΙΚΩΝ ΠΟΛΙΤΙΣΜΟΥ ΚΑΙ ΕΠΙΣΤΗΜΩΝ
ΙΩΑΝΝΗΣ ΚΟΥΛΗΣ ΚΩΝΣΤ. ΠΑΝΑΓΙΩΤΑΚΗΣ

Ἀριθ. Π. 13724)6546

(3)

Περὶ ἀναγκαστικῆς ἀπαλλοτριώσεως ἀκινήτου ἐν Αθήναις δι' ἀρχαιολογικοὺς σκοποὺς.

ΟΙ ΥΠΟΥΡΓΟΙ
ΟΙΚΟΝΟΜΙΚΩΝ ΚΑΙ ΠΟΛΙΤΙΣΜΟΥ
ΚΑΙ ΕΠΙΣΤΗΜΩΝ

Ἐχόντες ὑπ' ὄψιν: 1) Τὰς διατάξεις τοῦ Ν.Δ. 797)1971 «περὶ ἀναγκαστικῶν ἀπαλλοτριώσεων», ἐν συνδυασμῷ πρὸς τὸ

ὑπ' ἀριθ. 139)71 Β.Δ. «περὶ ἀρμοδιότητος τῶν Νομαρχῶν πρὸς κήρυξιν ἀναγκαστικῶν τινῶν ἀπαλλοτριώσεων», 2) τὰς διατάξεις τοῦ ἀρθροῦ 1 τοῦ Νόμου ΒΡΕΖ)1893 «περὶ ἀναγκαστικῆς ἀπαλλοτριώσεως ἀκινήτων πρὸς ἀνεύρεσιν ἢ συντήρησιν ἀρχαιοτήτων», ἐν συνδυασμῷ πρὸς τὸ ἀρθρον 17 τοῦ Ν.Δ. 1521)1942 καὶ 3) τὸ ἀπὸ 4.8.1971 ἀπόσπασμα ἐκ τῆς ὑπ' ἀριθ. 10)6.2.1971 πράξεως τοῦ Ἀρχαιολογικοῦ Συμβουλίου, ἀποφασίζομεν:

Κηρύσσομεν ἀναγκαστικῶς ἀπαλλοτριωτέαν, λόγω δημοσίας ὠφελείας, ἤτοι διὰ τὴν διενέργειαν ἀνασκαφῶν πρὸς ἀνεύρεσιν ἢ συντήρησιν ἀρχαιοτήτων, ἀκίνητον ἐμβαδοῦ συνολικῆς ἐκτάσεως 201,30 μ², κείμενον ἐν Αθήναις καὶ ἐπὶ τῆς ὁδοῦ Διοσκουρίων ἀριθ. 11 (παρὰ τὴν Ρωμαϊκὴν ἀγορὰν), ἐμφαινόμενον ὑπὸ τὰ στοιχεῖα ΑΒΓΔΕΖΗΘΙΚΑ, εἰς τὸ ὑπ' ἀριθ. 140)21.7.71 καὶ ὑπὸ κλίμακα 1:1000, κτηματολογικόν διάγραμμα καὶ εἰς τὸν ἐπ' αὐτοῦ κτηματολογικόν πίνακα, συνταχθέν ὑπὸ τοῦ Μηχανικοῦ Μ. Γιαννουλάκη, δεόντως τεθεωρημένον ὑπὸ τοῦ Διευθυντοῦ Ἀναστηλώσεως τοῦ τέως Ὑπουργείου Προεδρίας Κυβερνήσεως καὶ νῦν Ὑπουργείου Πολιτισμοῦ καὶ Ἐπιστημῶν.

Επί τῆς ἀπαλλοτριουμένης ἐκτάσεως προβάλλει δικαίωμα κυριότητος ὁ Νικόλαος Πατρινός.

Ἡ ἀπαλλοτρίωσις κηρύσσεται υπέρ τοῦ Δημοσίου καὶ δαπάναις αὐτοῦ.

Ἡ παρούσα δημοσιευθήτω διά τῆς Εφημερίδος τῆς Κυβερνήσεως.

Εν Αθήναις τῆ 4 Νοεμβρίου 1971

ΟΙ ΥΠΟΥΡΓΟΙ
ΟΙΚΟΝΟΜΙΚΩΝ ΠΟΛΙΤΙΣΜΟΥ ΚΑΙ ΕΠΙΣΤΗΜΩΝ
ΙΩΑΝΝΗΣ ΚΟΥΛΗΣ ΚΩΝΣΤ. ΠΑΝΑΓΙΩΤΑΚΗΣ

Ἀριθ. Π. 11551)5425

(4)

Περὶ ἀναγκαστικῆς ἀπαλλοτριώσεως ἀκινήτου ἐν Αθήναις δι' ἀρχαιολογικοὺς σκοποὺς.

ΟΙ ΥΠΟΥΡΓΟΙ
ΟΙΚΟΝΟΜΙΚΩΝ ΚΑΙ ΠΟΛΙΤΙΣΜΟΥ
ΚΑΙ ΕΠΙΣΤΗΜΩΝ

Ἐχόντες ὑπ' ὄψιν:

1. Τὰς διατάξεις τοῦ Ν.Δ. 797)71 «περὶ ἀναγκαστικῶν ἀπαλλοτριώσεων», ἐν συνδυασμῷ πρὸς τὸ ὑπ' ἀριθ. 139)71 Β.Δ. «περὶ ἀρμοδιότητος τῶν Νομαρχῶν πρὸς κήρυξιν ἀναγκαστικῶν ἀπαλλοτριώσεων».

2. Τὰς διατάξεις τοῦ Νόμου Β.Ρ.Ε.Ζ.)1893 «περὶ ἀναγκαστικῆς ἀπαλλοτριώσεως ἀκινήτων πρὸς συντήρησιν ἢ ἀνεύρεσιν ἀρχαιοτήτων, ἐν συνδυασμῷ καὶ μετὰ τὰς διατάξεις τοῦ ἀρθροῦ 17 τοῦ Ν. Δ)τος 1521)42.

3. Τὸ ἀπὸ 15.5.1971 ἀπόσπασμα τῆς ὑπ' ἀριθ. 27)10.4.1965 πράξεως τοῦ Ἀρχαιολογικοῦ Συμβουλίου, ἀποφασίζομεν:

Κηρύσσομεν ἀναγκαστικῶς ἀπαλλοτριωτέαν, λόγω δημοσίας ὠφελείας, ἤτοι, διὰ τὴν διενέργειαν ἀνασκαφῶν πρὸς ἀποκάλυψιν ἀρχαιοτήτων, τὴν ἐν Αθήναις καὶ ἐπὶ τῶν ὁδῶν Πανός καὶ Θόλου ὑπὸ στοιχεῖα Α—Β—Γ—Δ—Ε—Ζ—Η—Θ—Ι—Κ—Λ κειμένην οἰκοπεδικὴν ἔκτασιν συνολικοῦ ἐμβαδοῦ 256,45 μ², ὡς αὕτη ἐμφαίνεται εἰς τὸ ἀπὸ 16.6.1971 καὶ ὑπὸ κλίμακα 1:100 κτηματολογικόν διάγραμμα καὶ τοῦ ἐπ' αὐτοῦ κτηματολογικόν πίνακα τοῦ συντάξαντος μηχανικοῦ Ι. Τρατάκη, δεόντως τεθεωρημένον ἀπὸ 18.6.71 ὑπὸ τοῦ Διευθυντοῦ Ἀναστηλώσεων τοῦ Ὑπουργείου Προεδρίας τῆς Κυβερνήσεως.

Επί τῆς ἀπαλλοτριουμένης ἐκτάσεως προβάλλει δικαίωμα ὁ Γ. Βίγκος.

Ἡ ἀπαλλοτρίωσις αὕτη κηρύσσεται υπέρ τοῦ Ἑλληνικοῦ Δημοσίου καὶ δαπάναις τοῦ Ταμείου Ἀρχαιολογικῶν Πέτρων καὶ Ἀπαλλοτριώσεων.

Ἡ παρούσα δημοσιευθήτω διὰ τῆς Ἐφημερίδος τῆς Κυβερνήσεως.

Ἐν Ἀθήναις τῆ 4 Νοεμβρίου 1971

ΟΙ ΥΠΟΥΡΓΟΙ

ΟΙΚΟΝΟΜΙΚΩΝ
ΙΩΑΝΝΗΣ ΚΟΥΛΗΣ

ΠΟΛΙΤΙΣΜΟΥ ΚΑΙ ΕΠΙΣΤΗΜΩΝ
ΚΩΝΣΤ. ΠΑΝΑΓΙΩΤΑΚΗΣ

Ἀριθ. Α. 22057

(5)

Περὶ ἀναγκαστικῆς ἀπαλλοτριώσεως ἀκινήτου ὑπὲρ τῆς Κοινότητος Ἡλιοκάστρου, Νομοῦ Ἀργολίδος.

Ο ΝΟΜΑΡΧΗΣ ΑΡΓΟΛΙΔΟΣ

Ἐχοντες ὑπ' ὄψιν:

1) Τὰς διατάξεις τῶν ἀρθρῶν 211 τοῦ δημοτικοῦ καὶ κοινοτικοῦ κώδικος ὡς αὐταὶ ἐτροποποιήθησαν διὰ τοῦ ἀρθροῦ 27 Ν.Δ. 4260)62 καὶ τὰς τοιαύτας τοῦ Ν.Δ. 532)70 καὶ τοῦ εἰς ἐκτέλεσιν αὐτοῦ ἐκδοθέντος ὑπ' ἀριθ. 703)70 Β.Δ.

2) Τὴν ὑπ' ἀριθ. 16)1971 ἀπόφασιν τοῦ Κοινοτικοῦ Συμβουλίου Ἡλιοκάστρου περὶ ἀναγκαστικῆς ἀπαλλοτριώσεως ἐκτάσεως εἰκοσι πέντε τετραγωνικῶν μέτρων καὶ τριακοντίων ἐβδομήκοντα ἐπτὰ χιλιοστῶν (25.377 μ²), πρὸς διαπλάτυνσιν κοινοτικῆς ὁδοῦ πρὸς Λουκιάτιον.

3) Τὴν ἀπὸ 16.7.71 ἐκθέσιν τῆς κατὰ τὸ ἀρθρον 9 τοῦ ἀπὸ 15.6.55 Β. Δ)τος Ἐκτιμητικῆς Ἐπιτροπῆς, ἐξ ἧς προκύπτει ὅτι ἡ ἀξία τοῦ ἀπαλλοτριουμένου ἀκινήτου ἀνέρχεται εἰς δρχ. δέκα πέντε χιλιάδων (15.000).

4) Τὴν ὑπ' ἀριθ. 10)25.9.71 γνωμοδότησιν τοῦ παρὰ τῆ Νομαρχία Περ)κοῦ Συμβουλίου Δημοσίων Ἔργων.

5) Τὸ ἀπὸ 17.7.1971 τοπογραφικὸν σχεδιάγραμμα τῆς ΤΥΔΚ Ἀργολίδος, ὡς καὶ τὰ λοιπὰ στοιχεῖα τοῦ φακέλλου, ἀπορραξίζομεν:

Ἐγκρίνομεν τὴν ὑπ' ἀριθ. 16)71, ἀπόφασιν τοῦ Κοινοτικοῦ Συμβουλίου Ἡλιοκάστρου περὶ ἀναγκαστικῆς ἀπαλλοτριώσεως τοῦ ἀκινήτου (οἰκοπεδικὸς χώρος), ἰδιοκτησίας Ἀνδρέου Γ. Κονδύλη ἐκτάσεως εἰκοσι πέντε τετραγωνικῶν μέτρων καὶ τριακοντίων ἐβδομήκοντα ἐπτὰ χιλιοστῶν (25.377 μ²) μετὰ τῶν ἐν αὐτῷ εὐρισκομένων λιθοδομῶν καὶ σιμεντολίθων.

Ἡ ἀπαλλοτριώσις γίνεται ὑπὲρ τῆς Κοινότητος Ἡλιοκάστρου.

Ἡ ἀποζημίωσις βαρύνουσα τὸν ἀνωτέρω ὄργανισμὸν θὰ καταβληθῆ συμφώνως πρὸς τὰς διατάξεις τοῦ Ν. Δ)τος 797)1971 μὴ ἀποκλεισμένου τοῦ προσδιορισμοῦ ταύτης διὰ συμβιβασμοῦ.

Ἡ παρούσα δημοσιευθήτω διὰ τῆς Ἐφημερίδος τῆς Κυβερνήσεως.

Ἐν Ναυπλίῳ τῆ 2 Νοεμβρίου 1971

Ὁ Νομάρχης
ΠΑΝ. ΜΕΡΕΑΣ

Ἀριθ. 3506

(6)

Περὶ ἀναγκαστικῆς ἀπαλλοτριώσεως ἀκινήτων πρὸς διάνοξιν τῆς ὁδοῦ Ἀνω—Κάτω Βλασίας Καλαβρύτων.

Ο ΝΟΜΑΡΧΗΣ ΑΧΑΪΑΣ

Ἐχοντες ὑπ' ὄψιν:

1) Τὰς διατάξεις τοῦ Ν.Δ. 797)71 «περὶ ἀναγκαστικῶν ἀπαλλοτριώσεων» ἐν συνδυασμῷ πρὸς τὸ ὑπ' ἀριθ. 139)71 Β.Δ. «περὶ ἀρμοδιότητος τῶν Νομαρχῶν πρὸς κήρυξιν ἀναγκαστικῶν τινῶν ἀπαλλοτριώσεων».

2) Τὸ ἀρθρον 23 τοῦ ἀπὸ 25.11.1929 Δ)τος «περὶ κωδικοποιήσεως τῶν περὶ κατασκευῆς καὶ συντηρήσεως ὁδῶν κειμένων διατάξεων κ.π.».

3) Τὸ ὑπ' ἀριθ. 5910)29.10.1971 ἔγγραφο τῆς Διευθύνσεως Τεχνικῶν Ἑπιχειρησῶν δι' οὗ ὑπεβλήθη κτηματολογικὸν διάγραμμα τῆς ἀπαλλοτριωτέας ἐκτάσεως, ἀπορραξίζομεν:

Κηρύττομεν ἀναγκαστικῶς ἀπαλλοτριωτέαν λόγῳ δημοσίας ὠφελείας, ἤτοι πρὸς διάνοξιν τῆς ὁδοῦ Ἀνω—Κάτω Βλα-

σίας Καλαβρύτων, ἐκτασιν συνολικοῦ ἐμβαδοῦ 7.290 τετρ. μέτρων μετὰ τῶν ἐπικειμένων, ὡς αὕτη εἰκονίζεται εἰς τὸ ἀπὸ 20.10.1971 κτηματολογικὸν διάγραμμα τοῦ μηχανικοῦ Γ. Στεργιοπούλου δεόντως τεθεωρημένον ὑπὸ τοῦ Διευθυντοῦ Τεχνικῶν Ἑπιχειρησῶν Ν. Ἀχάϊας Νικολάου Καραγιάννη.

Ἐπὶ τῆς ὡς ἄνω ἐκτάσεως ἀξιοῦν δικαιώματα κυριότητος οἱ: Φίλιππος Κ. Μενούτσας, Νικόλαος Ἀλ. Καστανιάς κλπ. κάτοικοι Κ. Βλασίας.

Ἡ ἀπαλλοτριώσις κηρύσσεται ὑπὲρ τοῦ Δημοσίου καὶ εἰς ἔαρος τῶν πιστώσεων τοῦ Ταμείου Ἐθνικῆς ὁδοποιίας, ὡς τοῦτο προκύπτει ἐκ τῆς ὑπ' ἀριθ. Γ. 10702)Π.—1209)12. 7.1971 διαταγῆς τοῦ Ἑπιχειρησίου Δημοσίων Ἔργων.

Ἡ παρούσα δημοσιευθήτω διὰ τῆς Ἐφημερίδος τῆς Κυβερνήσεως.

Ἐν Πάτραις τῆ 3 Νοεμβρίου 1971

Ὁ Νομάρχης
Ν. ΜΑΤΑΡΑΓΚΑΣ

Ἀριθ. Π. 3457

(7)

Περὶ ἀναγκαστικῆς ἀπαλλοτριώσεως ἀκινήτων διὰ τὴν προστασίαν τοῦ τμήματος Στόμιον—Ἀκράτα ἀπὸ χ.θ. 33—427 ἕως 33—625 τῆς νέας ἐθνικῆς ὁδοῦ Κορίνθου—Πατρῶν.

Ο ΝΟΜΑΡΧΗΣ ΑΧΑΪΑΣ

Ἐχοντες ὑπ' ὄψιν:

1) Τὰς διατάξεις τοῦ Ν.Δ. 797)71 «περὶ ἀναγκαστικῶν ἀπαλλοτριώσεων» ἐν συνδυασμῷ πρὸς τὸ ὑπ' ἀριθ. 139)71 Β.Δ. «περὶ ἀρμοδιότητος τῶν Νομαρχῶν πρὸς κήρυξιν ἀναγκαστικῶν τινῶν ἀπαλλοτριώσεων».

2) Τὸ ἀρθρον 23 τοῦ ἀπὸ 25.11.1929 Δ)τος «περὶ κωδικοποιήσεως τῶν περὶ κατασκευῆς καὶ συντηρήσεως ὁδῶν κειμένων διατάξεων κ.π.».

3) Τὸ ὑπ' ἀριθ. 3232)4.10.1971 ἔγγραφο τῆς 2ας Υ.Ε. Κ.Ε. Πατρῶν δι' οὗ ὑπεβλήθη κτηματολογικὸν διάγραμμα μετὰ κτηματολογικοῦ πίνακος τῆς ἀπαλλοτριωτέας ἐκτάσεως, ἀπορραξίζομεν:

Κηρύττομεν ἀναγκαστικῶς ἀπαλλοτριωτέαν λόγῳ δημοσίας ὠφελείας ἤτοι πρὸς προστασίαν τοῦ τμήματος Στόμιον—Ἀκράτα ἀπὸ χ.θ. 33—427 ἕως 33—625 τῆς νέας ἐθνικῆς ὁδοῦ Κορίνθου—Πατρῶν ἐκτασιν συνολικοῦ ἐμβαδοῦ 2.329 μ², ὡς αὕτη εἰκονίζεται εἰς τὸ ἀπὸ 23.8.1971 κτηματολογικὸν διάγραμμα καὶ κτηματολογικὸν πίνακα τοῦ μηχανικοῦ τῆς κοινοπραξίας Τ.Ε.Β.Α.)Ε—Α.Τ.Ε. ΣΚΑΠΑΝΕΥΣ Ἰωάννου Πολυμέρου, δεόντως τεθεωρημένον ὑπὸ τοῦ Παν. Ἀρνώτη προϊσταμένου τοῦ 1ου Γ.Ε.Κ.Ο.

Ἐπὶ τῆς ὡς ἄνω ἐκτάσεως ἀξιοῦν δικαιώματα κυριότητος οἱ: Ἀνδρέας Ἡλ. Καραβᾶς, Εὐαγγελία Θεμ. Κορδοῦλη καὶ Παναγιώτης Χρ. Καρασούλλης κάτοικοι Δερβενίου.

Ἡ ἀπαλλοτριώσις κηρύσσεται ὑπὲρ τοῦ Δημοσίου καὶ εἰς ἔαρος τῶν πιστώσεων δημοσίων ἐπενδύσεων καὶ δὴ εἰς ἔαρος τοῦ ἔργου 97.129 τοῦ Ἑπιχειρησίου Δημοσίων Ἔργων.

Ἡ παρούσα δημοσιευθήτω διὰ τῆς Ἐφημερίδος τῆς Κυβερνήσεως.

Ἐν Πάτραις τῆ 30 Ὀκτωβρίου 1971

Ὁ Νομάρχης κ.ά.α.
Ὁ Διευθυντής
Ν. ΧΑΤΖΗΚΟΣΜΙΔΗΣ

Ἀριθ. Π. 3458

(8)

Περὶ ἀναγκαστικῆς ἀπαλλοτριώσεως ἀκινήτων πρὸς ἀνακαίνισιν τῆς ἐθνικῆς ὁδοῦ Πατρῶν—Πύργου.

Ο ΝΟΜΑΡΧΗΣ ΑΧΑΪΑΣ

Ἐχοντες ὑπ' ὄψιν:

1) Τὰς διατάξεις τοῦ Ν.Δ. 797)71 «περὶ ἀναγκαστικῶν ἀπαλλοτριώσεων» ἐν συνδυασμῷ πρὸς τὸ ὑπ' ἀριθ. 139)71

Β.Δ. «περί αρμοδιότητας των Νομαρχών προς κήρυξιν αναγκαστικών τινων απαλλοτριώσεων».

2) Το άρθρον 23 του από 25.11.1929 Δ)τος «περί κωδικοποίησης των περι κατασκευής και συντηρήσεως οδών κειμένων διατάξεων κλπ.».

3) Το υπ' αριθ. Α. 34088)1620)10.3.71 έγγραφον του Υπουργείου Δημοσίων Έργων δι' ου διεβιβάσθη κτηματολόγιον απαλλοτριωτέας έκτασεως προς ανακίνησιν της Έθνικης οδού Πατρών—Πύργου, αποφασίζομεν:

Κηρύττομεν αναγκαστικώς απαλλοτριωτέαν λόγω δημοσίας ωφελείας ήτοι διὰ τὴν ανακίνησιν τῆς ἐθνικῆς οδοῦ Πατρῶν—Πύργου ἀπὸ Ἰ. Ναοῦ Ἀγίου Ἀνδρέου μέχρι Γεωργίας Γλαύκου (χ.φ. 4+018 ἕως χ.φ. 4+059.98) ἔκτασιν συνολικοῦ ἐμβαδοῦ 171 τετρ. μέτρων ὡς αὕτη εἰκονίζεται εἰς τὸ ἀπὸ 3.12.70 κτηματολογικὸν διάγραμμα τοῦ πολ. μηχανικοῦ τῆς Α.Τ.Ε. ΔΟΜΙΚΗ Ἀτ. Καρετῆ τεθεωρημένον ὑπὸ τοῦ προϊσταμένου τῆς 2ας Ε.Υ.Ε.Ο. Δημ. Βέττα.

Ἐπὶ τῆς ὡς ἄνω ἐκτάσεως ἀξιῶν δικαιώματα κυριότητος οἱ Λουπερόπουλος Δημ. Ἀλέκος καὶ Ντῆλιος Εὐάγγ. Παντελής κάτοικοι Πατρῶν.

Ἡ απαλλοτρίωσις κηρύσσεται ὑπὲρ τοῦ Δημοσίου καὶ εἰς ἔαρος τῶν πιστώσεων δημοσίων ἐπενδύσεων τοῦ Υπουργείου Δημοσίων Έργων.

Ἡ παρούσα δημοσιευθῆτω διὰ τῆς Ἐφημερίδος τῆς Κυβερνήσεως.

Ἐν Πάτραις τῆ 30 Ὀκτωβρίου 1971

Ὁ Νομάρχης κ.ά.α.

Ὁ Διευθυντής

Ν. ΧΑΤΖΗΚΟΣΜΙΔΗΣ

Ἄριθ. Π. 3456

(9)

Περὶ ἀναγκαστικῆς ἀπαλλοτριώσεως ἀκινήτων δι' ἀνάγκης δημοσίας δασικῆς οδοῦ «Ρακίτας—Ἄνω Μαζαρακίου».

Ο ΝΟΜΑΡΧΗΣ ΑΧΑΪΑΣ

Ἐχοντες ὑπ' ὄψιν:

1) Τὰς διατάξεις τοῦ Ν.Δ. 797)71 «περὶ ἀναγκαστικῶν ἀπαλλοτριώσεων» ἐν συνδυασμῷ πρὸς τὸ ὑπ' ἀριθ. 139)71 Β.Δ. «περὶ ἀρμοδιότητος τῶν Νομαρχῶν πρὸς κήρυξιν ἀναγκαστικῶν τινων ἀπαλλοτριώσεων».

2) Τὸ ἀρθρον 23 τοῦ ἀπὸ 25.11.1929 Δ)τος «περὶ κωδικοποίησης τῶν περι κατασκευῆς καὶ συντηρήσεως οδῶν κειμένων διατάξεων κλπ.».

3) Τὸ ὑπ' ἀριθ. Ζ. 8274)6.10.71 ἐγγραφον τῆς Διευθύνσεως Δασῶν Ν. Ἀχαΐας δι' οὗ ὑπεβλήθησαν κτηματολόγιον μετὰ πίνακος τῆς ἀπαλλοτριωτέας ἐκτάσεως εἰς θέσιν «Ρακίτα» Ἄνω Μαζαρακίου, ἀποφασίζομεν:

Κηρύττομεν ἀναγκαστικῶς ἀπαλλοτριωτέαν λόγω δημοσίας ωφελείας ήτοι πρὸς διάνοξιν τῆς δημοσίας δασικῆς οδοῦ ἐν θέσει «Ρακίτα» Ἄνω Μαζαρακίου, ἔκτασιν συνολικοῦ ἐμβαδοῦ 270 τετρ. μέτρων μετὰ τῶν ἐπικειμένων, ὡς αὕτη εἰκονίζεται εἰς τὸ ἀπὸ 12.11.70 κτηματολογικὸν διάγραμμα τοῦ Μ. Δαλλιαλίτη τεθεωρημένον ὑπὸ τοῦ Περικλοῦ Δ)ντοῦ Δασῶν Σπ. Νικολῆ.

Ἐπὶ τῆς ὡς ἄνω ἐκτάσεως ἀξιῶν δικαιώματα κυριότητος οἱ κληρονόμοι Ἀνδρέου Ἀθανασοπούλου κάτοικοι Μαζαρακίου.

Ἡ ἀπαλλοτρίωσις κηρύσσεται ὑπὲρ τοῦ Δημοσίου καὶ εἰς ἔαρος τῶν πιστώσεων Δημοσίων Ἐπενδύσεων τοῦ Υπουργείου Γεωργίας (ἔργον 38.420 Χεῖμαρροι Ἀχαΐας).

Ἡ παρούσα δημοσιευθῆτω διὰ τῆς Ἐφημερίδος τῆς Κυβερνήσεως.

Ἐν Πάτραις τῆ 30 Ὀκτωβρίου 1971

Ὁ Νομάρχης κ.ά.α.

Ὁ Διευθυντής

Ν. ΧΑΤΖΗΚΟΣΜΙΔΗΣ

Ἄριθ. ΤΥ)1693

(10)

Περὶ ἀναγκαστικῆς ἀπαλλοτριώσεως ἐκτάσεων Κοινότητος Ραχιάς Ἡμαθίας πρὸς ἐγκατάστασιν λατομείων ἀναγκαιούτων διὰ τὴν ἐκτέλεσιν τοῦ ἔργου «Συντήρησις καὶ βελτίωσις τμημάτων τοῦ ἐπαρχιακοῦ ὁδικοῦ δικτύου τοῦ Νομοῦ Ἡμαθίας».

Ο ΝΟΜΑΡΧΗΣ ΗΜΑΘΙΑΣ

Ἐχοντες ὑπ' ὄψιν:

1) Τὰς διατάξεις τοῦ Ν.Δ. 797)71 (ΦΕΚ 1)1971) ἀρθρον 1 παρ. 3 «περὶ ἀναγκαστικῶν ἀπαλλοτριώσεων» καὶ τοῦ εἰς ἐκτέλεσιν τούτου ἐκδοθέντος ὑπ' ἀριθ. 139)71 Β.Δ. (ΦΕΚ 49)71) «περὶ ἀρμοδιότητος τῶν Νομαρχῶν πρὸς κήρυξιν ἀναγκαστικῶν ἀπαλλοτριώσεων».

2) Τὸ ὑπὸ κλίμακα 1:2000)30.9.71 κτηματολογικὸν διάγραμμα μετὰ τοῦ ἀντιστοίχου κτηματολογικοῦ πίνακος τῆς Διευθύνσεως Τεχν. Ὑπηρεσιῶν Νομοῦ Ἡμαθίας.

3) Τὴν σχετικὴν εἰσήγησιν τῆς Διευθύνσεως Τεχνικῶν Ὑπηρεσιῶν Νομοῦ Ἡμαθίας, ἀποφασίζομεν:

Κηρύττομεν ἀναγκαστικῶς ἀπαλλοτριωτέαν λόγω δημοσίας ωφελείας καὶ ὑπὲρ τοῦ Νομαρχιακοῦ Ταμείου Ἡμαθίας τὴν ἀναγκαιούσαν ἔκτασιν πρὸς ἐγκατάστασιν λατομείου, διὰ τὴν ἐκτέλεσιν τοῦ ἐν ἔματι ἔργου συνολικοῦ ἐμβαδοῦ 51.160 μ² ὡς αὕτη ἐμφαίνεται εἰς τὸ ἀπὸ 30.9.71 ἀνωτέρω ὑπὸ κλίμακα 1:2000 κτηματολογικὸν διάγραμμα καὶ ἀντίστοιχον κτηματολογικὸν πίνακα τῆς Διευθύνσεως Τεχνικῶν Ὑπηρεσιῶν Νομοῦ Ἡμαθίας.

Ἐπὶ τῆς ὡς ἄνω ἐκτάσεως προβάλλουν δικαιώματα κυριότητος οἱ Δημ. Δημ. Θεοδώρου, Νικ. Δημ. Θεοδώρου, Σωτ. Θωμ. Φλώρου.

Ἡ ἀπαλλοτρίωσις αὕτη κηρύσσεται ὑπὲρ τοῦ Νομαρχιακοῦ Ταμείου Ἡμαθίας καὶ δαπάναις αὐτοῦ.

Ἡ παρούσα δημοσιευθῆτω διὰ τῆς Ἐφημερίδος τῆς Κυβερνήσεως.

Ἐν Βεροίᾳ τῆ 2 Νοεμβρίου 1971

Ὁ Νομάρχης

ΔΗΜ. ΧΑΤΖΗΣΑΚΚΟΥΛΑΣ

Ἄριθ. οἰκοθεν 63639

(11)

Περὶ ἀναγκαστικῆς ἀπαλλοτριώσεως ἀγροτικῶν κτημάτων πρὸς κατασκευὴν παραλλαγῆς τῆς ἐθνικῆς οδοῦ Ἰωαννίνων—Κονίτσης εἰς θέσιν Ἀσφάκα.

Ο ΝΟΜΑΡΧΗΣ ΙΩΑΝΝΙΝΩΝ

Ἐχοντες ὑπ' ὄψιν: 1) Τὸ ἀρθρον 1 παρ. 3 τοῦ Ν.Δ. 797) 1971 «περὶ ἀναγκαστικῶν ἀπαλλοτριώσεων», 2) τὸ ἀρθρον 1 παρ. 1 τοῦ Β.Δ. 139)1971 «περὶ τῆς ἀρμοδιότητος τῶν Νομαρχῶν πρὸς κήρυξιν ἀναγκαστικῶν τινων ἀπαλλοτριώσεων», ἀποφασίζομεν:

1) Κηρύττομεν ἀναγκαστικῶς ἀπαλλοτριωτέαν, λόγω δημοσίας ωφελείας, ήτοι διὰ τὴν κατασκευὴν παραλλαγῆς τῆς ἐθνικῆς οδοῦ Ἰωαννίνων—Κονίτσης εἰς θέσιν Ἀσφάκα ἀγροτικὴν ἔκτασιν 6.171 μ² μετὰ τῶν ἐπ' αὐτῆς κτημάτων, δένδρων κλπ. ἐμφανισμένων εἰς τὸ ἀπὸ 14.9.1971 τοπογραφικὸν διάγραμμα τοῦ Τοπογράφου Μηχανικοῦ Γ. Μπασιᾶ δούντως τεθεωρημένον ὑπὸ τοῦ Ἐπιθεωρητοῦ Δημ. Έργων Ἡπείρου καὶ εἰς τὸν σχετικὸν κτηματολογικὸν πίνακα τοῦ ἰδίου Τοπογράφου Μηχανικοῦ.

2) Ἡ ἀπαλλοτριωμένη ἔκτασις φέρεται ὡς ἀνήκουσα εἰς τοὺς Σπυρίδωνα Γκόγκον, Ἀσκανίδην Ἰωάννην, Σιδεράκοπουλον Ἰωάννην κλπ.

3) Ἡ ἀπαλλοτρίωσις κηρύσσεται ὑπὲρ τοῦ Δημοσίου καὶ εἰς ἔαρος τῶν πιστώσεων Δημοσίων Ἐπενδύσεων.

Ἡ παρούσα δημοσιευθῆτω διὰ τῆς Ἐφημερίδος τῆς Κυβερνήσεως.

Ἐν Ἰωαννίνοις τῆ 25 Σεπτεμβρίου 1971

Ὁ Νομάρχης

Κ. ΛΙΟΤΟΠΟΥΛΟΣ

Άριθ. 10)οίκ. 35732

(12)

Περί αναγκαστικής απαλλοτριώσεως έκτασως άγροτικών άκινήτων δια την ανακίνησιν και βελτίωσιν της οδού Ρόδας—Σφακερών—Ξαθάτων—Αγίων Δούλων Ρελίνι—Νωρπιών—Τρουμπέτα (δικηλ. προς Αρκαδάδες) κατά τὸ τμήμα Ρόδας—Σφακερά—Συν. «Πλάτων» Νομῶν χιλ. 4,3 ἀπὸ χ.δ. 0+000 ἕως 4+300.

Ο ΝΟΜΑΡΧΗΣ ΚΕΡΚΥΡΑΣ

Ἐχόντες ὑπ' ὄψιν:

1) Τὰς διατάξεις τοῦ Ν.Δ. 797)1971 «περὶ αναγκαστικῶν απαλλοτριώσεων», ἐν συνδυασμῷ πρὸς τὸ ὑπ' ἀριθ. 139) 1971 Β.Δ., δημοσιευθὲν εἰς τὸ ὑπ' ἀριθ. 49)1971 τ. Α' ΦΕΚ «περὶ τῆς ἀρμοδιότητος τῶν Νομαρχῶν πρὸς κήρυξιν αναγκαστικῶν τινῶν απαλλοτριώσεων».

2) Τοῦ ἀρθροῦ 23 τοῦ ἀπὸ 25.11.1929 Δ)τος «περὶ κωδικοποιήσεως τῶν περὶ κατασκευῆς καὶ συντηρήσεως ὁδῶν κειμένων διατάξεων», ἀποφασίζομεν:

Κηρύττομεν αναγκαστικῶς απαλλοτριωτέαν, λόγω δημοσίας ὠφελείας, ἤτοι διὰ τὴν ανακίνησιν καὶ βελτίωσιν τῆς ἐν θέματι οδού κατὰ τὸ τμήμα αὐτῆς Ρόδας—Σφακερών—Συν. «Πλάτων» Νομῶν μήκους 4,3 χιλιομέτρων, ὡς τοῦτο εἰκονίζεται εἰς τὸ ὑπὸ τοῦ Ὑπομηχανικοῦ τῆς VIης Υ.Σ.Α.Π. Γγ Ζαχαρέα συνταχθέν κτηματολογικὸν διάγραμμα μετὰ τοῦ σχετικοῦ κτηματολογικοῦ πίνακος ἀρμοδίως θεωρηθέντα ὑπὸ τῆς Δ.νσεως Τεχνικῶν Ὑπηρεσιῶν Νομοῦ Κερκύρας.

Ἐπὶ τοῦ ἐν λόγω τμήματος τῆς οδού ταύτης προβάλλουν δικαιώματα κυριότητος οἱ: 1) Αἰήρας, 2) Αἰεξάκης Χρηστὸς, 3) Λάμπουρας, 4) Κ. Πρόλιος καὶ λοιποὶ ἀναγραφόμενοι εἰς τὸν κτηματολογικὸν πίνακα.

Ἡ απαλλοτριώσις κηρύσσεται ὑπὲρ τοῦ Δημοσίου καὶ δαπάναις τοῦ Νομαρχιακοῦ Ταμείου Κερκύρας.

Ἡ παρούσα δημοσιευθῆτω διὰ τῆς Ἐφημερίδος τῆς Κυβερνήσεως.

Ἐν Κερκύρα τῆ 29 Ὀκτωβρίου 1971

Ὁ Νομάρχης
Χ. ΠΑΠΑΔΟΠΟΥΛΟΣ

Άριθ. Ο--11160

(13)

Περί αναγκαστικῆς απαλλοτριώσεως ἀκινήτου ἐν Ἀρυκλαῖς Λακωνίας. δι' ἀρχαιολογικοὺς σκοποὺς.

Ο ΝΟΜΑΡΧΗΣ ΛΑΚΩΝΙΑΣ

Ἐχόντες ὑπ' ὄψιν τὰς διατάξεις:

1) Τοῦ ἀρθροῦ 1 τοῦ ὑπ' ἀριθ. 797)30.12.1970 (ΦΕΚ 1)1.1.71 τεύχος Α') Ν. Δ)τος «περὶ αναγκαστικῶν απαλλοτριώσεων», 2) τοῦ ὑπ' ἀριθ. 139)12.3.1971 (ΦΕΚ 49)12.3.1971 τεύχος Α') Β. Δ)τος «περὶ τῆς ἀρμοδιότητος τῶν Νομαρχῶν πρὸς κήρυξιν αναγκαστικῶν τινῶν απαλλοτριώσεων», 3) τοῦ ἀρθροῦ 1 τοῦ Νόμου Β.Ρ.Ξ.Ζ.)1893 «περὶ αναγκαστικῆς απαλλοτριώσεων ἀκινήτων πρὸς συντήρησιν ἢ ἀνεύρεσιν ἀρχαιοτήτων», ὡς ἐπίσης καὶ τὸ ἀπὸ 1.7.1971 ἀπόσπασμα τῆς ὑπ' ἀριθ. 4)14.2.1970 πράξεως τοῦ Ἀρχαιολογικοῦ Συμβουλίου τοῦ Κράτους, ἀποφασίζομεν:

Κηρύττομεν αναγκαστικῶς απαλλοτριωτέαν, λόγω δημοσίας ὠφελείας, ἤτοι δι' ἀρχαιολογικοὺς σκοποὺς, τὸ ἐν τῇ Κοινότητι Ἀρυκλῶν Λακωνίας κείμενον ἀκίνητον, συνολικοῦ ἐμβαθοῦ 5.765 τετραγωνικῶν μέτρων μετὰ παντός ἐντὸς αὐτοῦ κτίσματος, ὡς τοῦτο προσδιορίζεται ὑπὸ τὰ στοιχεῖα ΑΒΓΔΕΖΗΘΙΚΑΜΝΞΟΠΡΑ εἰς τὸ ἀπὸ 17.5.70 κτηματολογικὸν διάγραμμα ὑπὸ κλίμακα 1:500 καὶ εἰς τὸν ἐπ' αὐτοῦ κτηματολογικὸν πίνακα τοῦ συντάξαντος μηχανικοῦ Ι. Τραγάκη, δεόντως τεθεωρημένον ἀπὸ 23.5.1970 ὑπὸ τοῦ Διευθυντοῦ τῆς Διευθύνσεως Ἀναστηλώσεως τοῦ Ὑπουργείου Προεδρίας τῆς Κυβερνήσεως.

Ἐπὶ τοῦ απαλλοτριουμένου ἀκινήτου προβάλλει δικαιώματα κυριότητος ὁ Ἱερός Ναὸς Ἁγίας Κυριακῆς Ριλιωπίσσης Σπάρτης.

Ἡ απαλλοτριώσις κηρύσσεται ὑπὲρ τοῦ Δημοσίου καὶ δαπάναις τοῦ Ταμείου Ἀρχαιολογικῶν πόρων καὶ απαλλοτριώσεων.

Ἡ παρούσα δημοσιευθῆτω διὰ τῆς Ἐφημερίδος τῆς Κυβερνήσεως.

Ἐν Σπάρτῃ τῆ 4 Νοεμβρίου 1971

Ὁ Νομάρχης
ΣΠΗΛΙΟΣ ΒΑΝΙΚΙΩΤΗΣ

Άριθ. Θ. 9485 οίκ.

(14)

Περί αναγκαστικῆς απαλλοτριώσεως κτημάτων πρὸς διαμόρφωσιν κόμβου Θεσπρωτικοῦ.

Ο ΝΟΜΑΡΧΗΣ ΠΡΕΒΕΖΗΣ

Ἐχόντες ὑπ' ὄψιν:

1) Τὰς διατάξεις τοῦ Ν. Δ)τος 797)1971 «περὶ αναγκαστικῶν απαλλοτριώσεων».

2) Τὰς διατάξεις τοῦ ἀρθροῦ 23 τοῦ ἀπὸ 25.11.1929 περὶ κωδικοποιήσεως τοῦ περὶ κατασκευῆς καὶ συντηρήσεως ὁδῶν κειμένων διατάξεων.

3) Τὸ ἀρθρον 1 παρ. 1 τοῦ Β. Δ)τος 139)1971 «περὶ τῆς ἀρμοδιότητος τῶν Νομαρχῶν πρὸς κήρυξιν αναγκαστικῶν τινῶν απαλλοτριώσεων κλπ., ἀποφασίζομεν:

Κηρύττομεν αναγκαστικῶς απαλλοτριωτέαν λόγω δημοσίας ὠφελείας ἤτοι πρὸς διαμόρφωσιν τοῦ κόμβου Θεσπρωτικοῦ παρὰ τῇ Κοινότητι Στεφάνης ἔκτασιν 370 τ.μ., ὡς ἐμφαίνεται εἰς τὰ συνταχθέντα ἀπὸ 29.10.71 κτηματολογικὸν διάγραμμα καὶ κτηματολογικὸν πίνακα ὑπὸ τοῦ τοπογράφου Μηχανικοῦ ἐπὶ συμβάσει Ἰωάννου Κωτσάκη, δεόντως τεθεωρημένα ὑπὸ τοῦ Διευθυντοῦ ΤΥΝ Πρεβέζης.

Ἡ απαλλοτριωτέα ἔκτασις φέρεται ὡς ἀνήκουσα εἰς τὴν Λαυριάν Κ. Στάθη κάτοικον Στεφάνης Πρεβέζης.

Ἡ απαλλοτριώσις κηρύσσεται ὑπὸ τοῦ Ἑλληνικοῦ Δημοσίου καὶ δαπάναις τοῦ προϋπολογισμοῦ ΣΑΝΤ' 129 ἐπαρχιακῆς οδού Στεφάνης—Θεσπρωτικοῦ.

Ἡ παρούσα δημοσιευθῆτω διὰ τῆς Ἐφημερίδος τῆς Κυβερνήσεως.

Ἐν Πρεβέζῃ τῆ 2 Νοεμβρίου 1971

Ὁ Νομάρχης
ΣΩΤ. ΜΑΣΟΥΡΟΣ

ΠΟΛΕΟΔΟΜΙΑ
Β. ΔΙΑΤΑΓΜΑΤΑ

(15)

Περί τροποποιήσεως τοῦ ρυμοτομικοῦ σχεδίου Ἀμαρουσίου μετὰ συγχρόνου ἐπιβολῆς προκηπίου εἰς τινὰ οἰκόπεδα αὐτοῦ.

ΚΩΝΣΤΑΝΤΙΝΟΣ
ΒΑΣΙΛΕΥΣ ΤΩΝ ΕΛΛΗΝΩΝ

Ἐχόντες ὑπ' ὄψιν τὰς διατάξεις τοῦ ἀπὸ 17 Ἰουλίου 1923 Ν.Δ. «περὶ σχεδίων πόλεων κλπ.», ὡς μεταγενεστέρως ἐτροποποιήθησαν καὶ συμπληρώθησαν καὶ εἰδικώτερον τῶν ἀρθρων 3, 9 καὶ 70 αὐτοῦ, καὶ ἰδόντες τὴν ὑπ' ἀριθ. 1389) 1971 γνωμοδότησιν τοῦ Συμβουλίου Δημοσίων Ἔργων (Τμήμα Μελετῶν), τὰς ὑπ' ἀριθ. 119)1970 καὶ 252)1970 πράξεις τοῦ Δημοτικοῦ Συμβουλίου Ἀμαρουσίου, ὡς καὶ τὴν ὑπ' ἀριθ. 593)1971 γνωμοδότησιν τοῦ Συμβουλίου τῆς Ἐπικρατείας, προτάσει τοῦ Ἡμετέρου ἐπὶ τῶν Δημοσίων Ἔργων Ὑπουργοῦ, ἀποφασίζομεν καὶ διατάττομεν:

Ἄρθρον μόνον.

1) Ἐγκρίνεται ἡ τροποποίησις τοῦ ρυμοτομικοῦ σχεδίου Ἀμαρουσίου κατὰ τὰ ὑπ' ἀριθ. 506 καὶ 509 οἰκοδομικά τετράγωνα, ὡς ἐμφαίνεται εἰς τὸ, ὑπὸ τοῦ Προϊσταμένου τῆς Ὑ-

πληρείας Οικισμού, τεθεωρημένον δια τῆς ὑπ' ἀριθ. Ε. 31801) 1971 πράξεως αὐτοῦ, σχετικὸν πρωτότυπον διάγραμμα, ὑπὸ κλίμακα 1:500, εὐστίνος συνοπτικὸν ἀντίτυπον δημοσιεύεται μετὰ τοῦ παρόντος.

2) Ἐπιβάλλεται προκήπιον (πρασινὰ) πλάτους πέντε (5,00) μέτρων, κατὰ τὸ πρόσωπον τῶν οικοπέδων ὠκεδομημένων ἢ μὲν τῶν κειμένων ἐντός τοῦ ὡς ἄνω τροποποιουμένου τμήματος τοῦ σχεδίου ρυμοτομίας (παρ. 1 τοῦ παρόντος), ὡς ἐν τῷ αὐτῷ σχεδίῳ ἐμφαίνεται.


Ἐἰς τὸν αὐτὸν ἐπὶ τῶν Δημοσίων Ἔργων Ὑπουργόν, ἀνατίθεμεν τὴν δημοσίευσιν καὶ ἐκτέλεσιν τοῦ παρόντος Διατάγματος.

Ἐν Ἀθήναις τῇ 30 Ὀκτωβρίου 1971

Ἐν Ὄνομαι τοῦ Βασιλέως

**Ο ΑΝΤΙΒΑΣΙΛΕΥΣ
ΓΕΩΡΓΙΟΣ ΖΩΙ-ΤΑΚΗΣ**

Ο ΥΠΟΥΡΓΟΣ ΔΗΜΟΣΙΩΝ ΕΡΓΩΝ
ΚΩΝΣΤ. ΠΑΠΑΔΗΜΗΤΡΙΟΥ

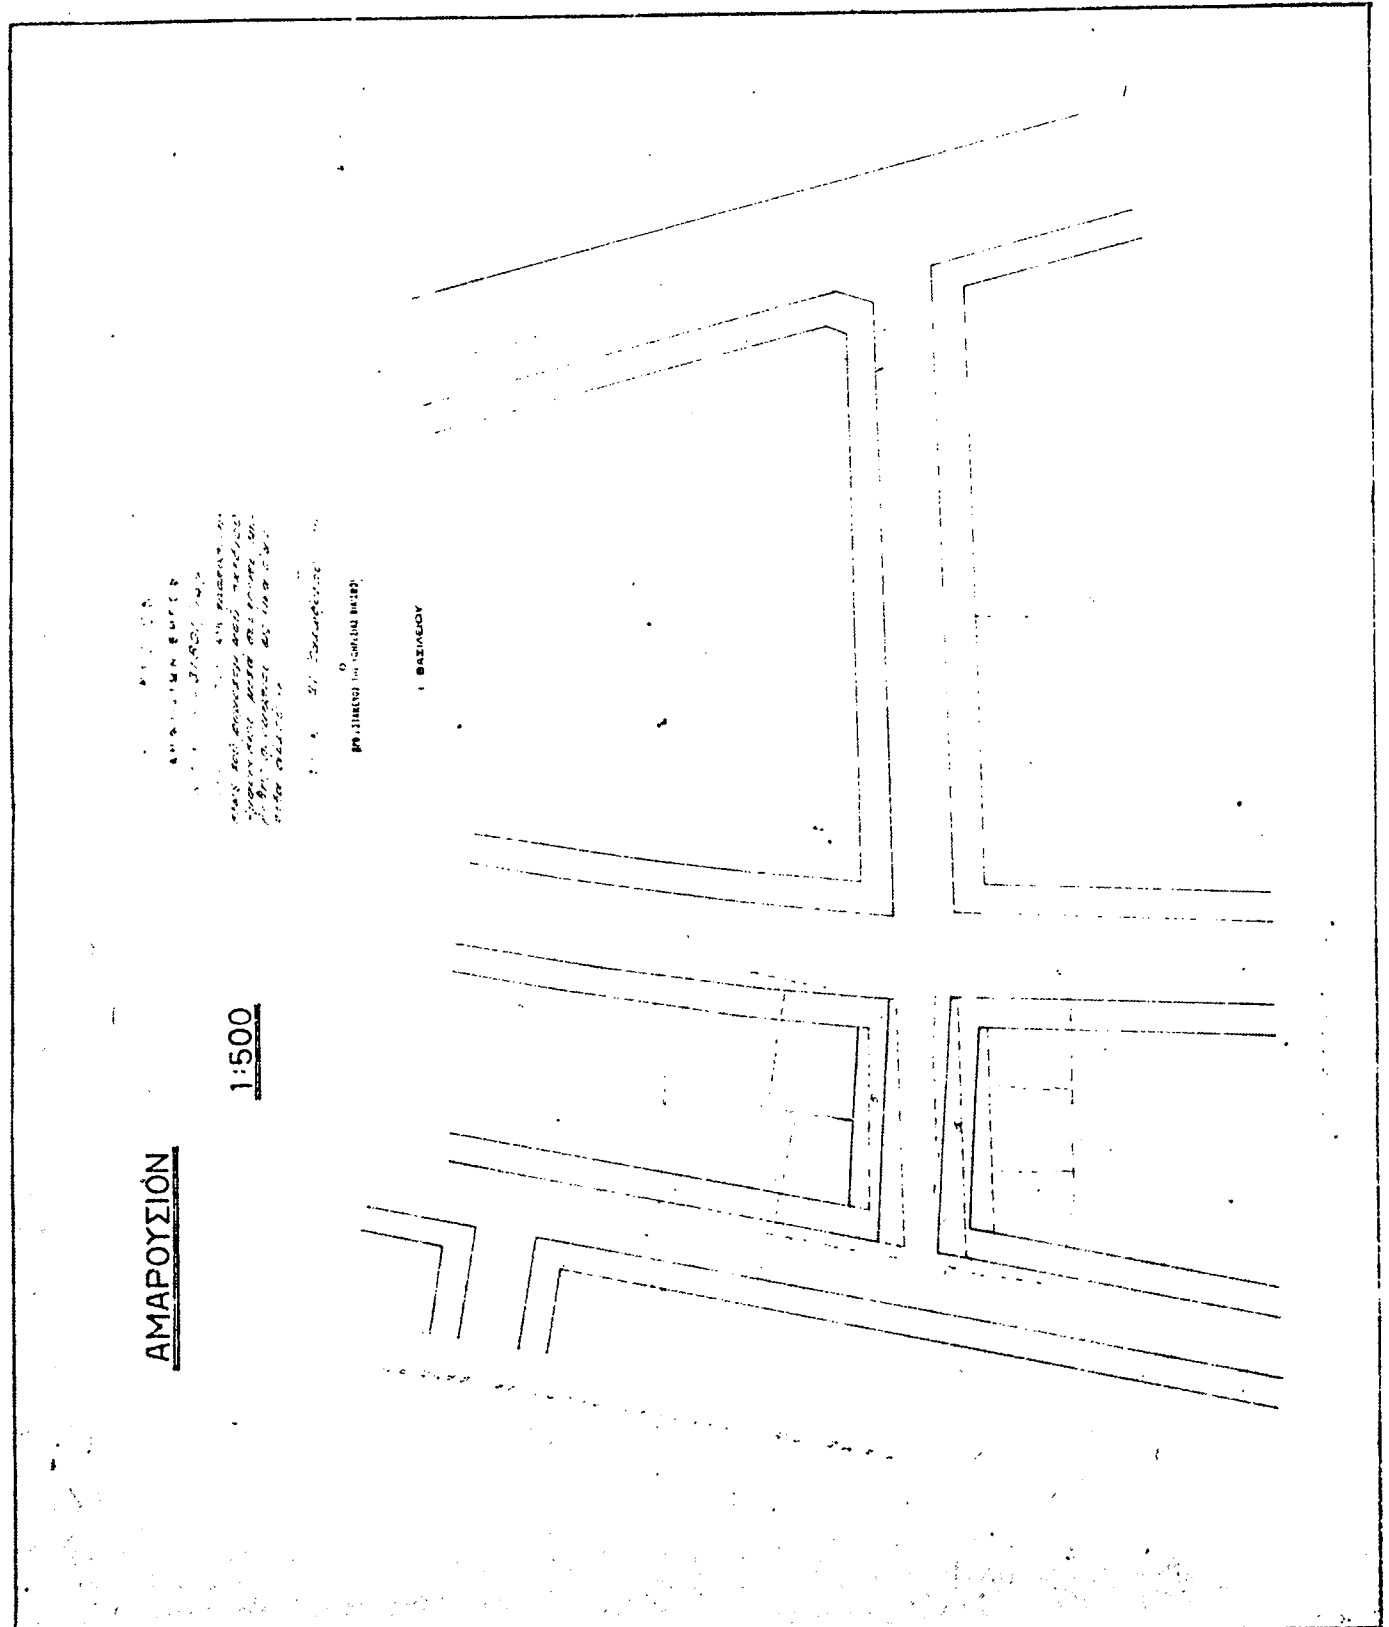

ΑΠΟΦΑΣΕΙΣ

Αριθ. Ε. 30730

(16)

Περί χαρακτηρισμού ως έπειγουσής ανάγκης τής εφαρμογής του ρυμοτομικού σχεδίου Αθηνών κατά την όδον Πέτρ. Ράλλη από Λεωφ. Κωνσταντινουπόλεως και μέχρι Γεφύρας Κηφιστού.

Ο ΥΠΟΥΡΓΟΣ ΔΗΜΟΣΙΩΝ ΕΡΓΩΝ

Έχοντας υπ' όψιν, τας διατάξεις τής παρ. 5 του άρθρου 34 του από 17.7.1923 Δ)τος «περί σχεδίων πόλεων κλπ.» την υπ' αριθ. Α. 71058)71 απόφασιν «περί έξουσιοδότησεως του Υφυπουργού Δημ. Έργων του Υπουργείου Δημ. Έργων δι' άσκησιν άρμοδιοτήτων» ως και τὸ υπ' αριθ. 31784)Α 3734)25.9.71 έγγραφον τής Διευθύνσεως Γ3)ε, αποφασίζομεν:

1) Αναγνωρίζομεν ως έπειγουσής ανάγκης τήν εφαρμογήν του ισχύοντος ρυμοτομικού σχεδίου (Β.Δ. 8.9.71 ΦΕΚ 223 Δ') πρὸς διάνοξιν τής όδου Π. Ράλλη από Λεωφ. Κωνσταντινουπόλεως μέχρι Γεφύρας Κηφιστού, διά λόγους κυκλοφορίας και 2) ορίζομεν όπως ή εκθέσις εκτιμήσεως καταρτισθῆ παρά του Προϊσταμένου τής Υπηρεσίας Πολ. Αθηνών ή του νομίμου αυτού αναπληρωτού.

Η παρούσα δημοσιευθήτω διά τής Εφημερίδος τής Κυβερνήσεως.

Εν Αθήναις τῆ 2 Νοεμβρίου 1971

Ο ΥΠΟΥΡΓΟΣ

ΑΘΑΝΑΣΙΟΣ ΣΤΕΡΓΙΟΠΟΥΛΟΣ

Αριθ. 22801

(17)

Περί διορθώσεως τής υπ' αριθ. 1213)22.6.70 αποφάσεως άφορώσας επικύρωσιν γενομένης χαράξεως όριογραμμής αίγιαλού και παραλίας εἰς θέσιν Ξερολιθιά Καλού Χωρίου Μεραιπέλου Κρήτης.

Ο ΝΟΜΑΡΧΗΣ ΛΑΣΙΘΙΟΥ

Έχοντας υπ' όψιν:

1. Τας διατάξεις του Ν. 3200)55 περί διοικητικής άποκεντρώσεως.

2. Τας διατάξεις του Α.Ν. 2344)40 περί αίγιαλού και παραλίας ως ούτος τροποποιηθείς υπό του Α.Ν. 263)1968 ισχύει.

3. Τήν υπ' αριθ. 10031)344)70)7.1.70 σύμφωνον γνωμοδότησιν του Αρχηγείου Ναυτικού (Κλάδος Α'), αποφασίζομεν:

Διορθοῦμεν τήν υπ' αριθ. 1213)22.6.70 απόφασιν ήμν περί επικύρωσεως γενομένης χαράξεως όριογραμμής αίγιαλού και παραλίας εἰς θέσιν Ξερολιθιά Καλού Χωρίου Μεραιπέλου Κρήτης ιδιοκτησίας Ερρίκου Ν. Μπάρδα ως πρὸς τὸ ὄνομα του συντάξαντος τὸ οίκειον τοπογραφικὸν ύψομετρικὸν διάγραμμα Μηχανικὸν έκπονηθέν ως προκύπτει ἐκ τής εκθέσεως τής επιτροπῆς τῶν χρονολογιῶν συντάξεως θεωρήσεως και σφραγίδος του Αου υπό Παναγιώτου Γ. Θεοδωροπούλου και ούχι Φωτίου Σ. Βρεττού.

Κατά τὰ λοιπά ισχύει ή ως άνω υπ' αριθ. 1213)22.6.70 απόφασις ήμῶν.

Η παρούσα δημοσιευθήτω διά τής Εφημερίδος τής Κυβερνήσεως.

Εν Αγίῳ Νικολάῳ τῆ 23 Οκτωβρίου 1971

Ο Νομάρχης
ΣΤ. ΠΡΑΤΤΟΣ

ΑΝΑΚΟΙΝΩΣΕΙΣ

(18)

Περί ειδοποιήσεως τής γενομένης παρακαταθέσεως άποζημιώσεως διά προσκύρωσιν τμήματος οικόπεδου ἐν Θεσσαλονίκη.

Διά τής υπ' αριθ. 2320)1966 πράξεως τακτοποιήσεως και αναλογισμοῦ άποζημιώσεως του Γραφείου Πολοδομίας Θεσσαλονίκης κυρωθείσης νομίμως διά τής υπ' αριθ. 65143)1967 αποφάσεως τής Νομαρχίας Θεσσαλονίκης και υπ' αριθ. Ε. 25252)1967 όμοιας του Υπουργού Δημοσιῶν Έργων, προσκυρώθη τῷ ἐν αὐτῇ και υπό στοιχεῖα 44—45—46—47—44 εκτάσεως μ.τ. 94,50 τμήμα οικόπεδου, φερόμενον ἐν τῇ άνω πράξει ἐπ' ὀνόματι Ιωάννου Σαλιέρου. Διά τής υπ' αριθ. 2695)1971 αποφάσεως του Μονομελούς Πρωτοδικείου Θεσσαλονίκης καθωρίσθη προσωρινή τιμή μονάδος άποζημιώσεως του άνω προσκυρωθέντος τμήματος εἰς δρχ. 2.300 κατά μ.τ. Υπό του ιδιοκτητοῦ του ὑπὲρ οὗ ή προσκύρωσις ακινήτου, ἐν Θεσσαλονίκη ἐδρεύοντος Οικοδομικοῦ Συνεταιρισμοῦ Δημοσιῶν Υπαλλήλων (ΔΑΠ) Θεσσαλονίκης Συν. Π. Ε., κατετέθη πρὸς τούτο εἰς τὸ ἐν Θεσσαλονίκη Υποκατάστημα Ταμείου Παρακαταθητῶν και Δανείων διά του υπ' αριθ. 156025)3.11.1971 γραμματίου συστάσεως παρακαταθήκης, ποσὸν δραχμῶν 217.350, εἰς ἐξόφλησιν τής αξίας του προσκυρωθέντος άνω τμήματος και δὴ ὑπὲρ του άνω φερομένου ιδιοκτητοῦ του Ιωάννου Σαλιέρου. Τὸ άνωτέρω γραμμάτιον κατετέθη νομίμως εἰς τὸν Συμβολαιογράφον Θεσσαλονίκης Χρήστον Βακαρέλην συνταγείσης τής υπ' αριθ. 4864)3.11.1971 πράξεώς του, περί καταθέσεως του άνω γραμματίου, ήτις και ἐπεδόθη νομίμως εἰς τὸν άνω φερόμενον ιδιοκτήτην διά του υπ' αριθ. 8612)3.11.1971 αποδεικτικῶν επιδόσεως του δικαστικοῦ κλητῆρος τῶν ἐν Θεσσαλονίκη Πρωτοδικῶν Ιωάννου Δουκάνη.

Συμφώνως τῷ Νόμῳ γίνεται ή παρούσα ειδοποιήσις, δημοσιευομένη εἰς τήν Εφημερίδα τής Κυβερνήσεως διά τὰ νόμιμα άποτελέσματα.

Εν Θεσσαλονίκη τῆ 3 Νοεμβρίου 1971

Ο πληρεξούσιος Δικηγόρος
ΝΙΚΟΣ ΣΠ. ΓΕΩΡΓΑΝΤΑΣ

(Αριθ. τριπλ. Ταμ. Γεν. Έστ. Αθ. 101638)10.11.1971)

(19)

Περί ειδοποιήσεως τής γενομένης παρακαταθέσεως άποζημιώσεως λόγω αναγκαστικής αλλοτριώσεως προσκυρομένου ακινήτου ἐν Θεσσαλονίκη.

Διά τής υπ' αριθ. 2062)1965 πράξεως τακτοποιήσεως και αναλογισμοῦ άποζημιώσεως οικόπεδων του Γραφείου Πολοδομίας Θεσσαλονίκης, κυρωθείσης διά τής υπ' αριθ. 72792)1966 αποφάσεως του Νομάρχου Θεσσαλονίκης, προσκυροῦνται: α) Εἰς τήν ἐπὶ τής λεωφόρου Βατ. Όλγας αριθ. 42 (νῦν 28) ιδιοκτησίαν του Ηλία Αντωνίου Αμανατίδη, τὸ υπό στοιχεῖα 5—6—7—8—5 τμήμα ἐμβαδῶ 81,40 μ2, τής ἐπὶ τής αὐτῆς λεωφόρου αριθ. 40 (νῦν 26) ιδιοκτησίας του Ελληνικοῦ Δημοσίου και β) εἰς τήν ιδιοκτησίαν ταύτην του Ελληνικοῦ Δημοσίου τὸ υπό στοιχεῖα 4—5—12—11—13—4 τμήμα ἐμβαδῶ 60 μ2 τής ως άνω ιδιοκτησίας του Ηλία Α. Αμανατίδη.

Διά τής υπ' αριθ. 502)1966 αποφάσεως του Προέδρου Πρωτοδικῶν Θεσσαλονίκης καθωρίσθη προσωρινῶς ή τιμή μονάδος άποζημιώσεως τῶν ως άνω προσκυρομένων τμημάτων οικόπεδων εἰς 4.200 δρχ. κατά μ2. Ένεκα τούτου ή αξία του μὲν ως άνω τμήματος τής ιδιοκτησίας του Ελληνικοῦ Δημοσίου ἀνέρχεται εἰς 341.880 δρχ., του δὲ τοιούτου τής ιδιοκτησίας του Ηλία Α. Αμανατίδη εἰς 252.000 δρχ.

Συνεπεία τούτων ὁ Ηλιᾶς Αμανατίδης, συμψηφίσας τήν ἀπαιτήσιν του ταύτην κατά του Ελληνικοῦ Δημοσίου πρὸς τήν ως άνω ἀνταπαιτήσιν τούτου κατ' αὐτοῦ, παρακατέθεσε πρὸς ἐξόφλησιν του ὑπολοίπου τής ως άνω ἀπαιτήσεως του Ελληνικοῦ Δημοσίου ὑπὲρ αὐτοῦ τὸ ποσὸν τῶν 89.880 δρχ., εἰς τὸ ἐν Θεσσαλονίκη Υποκατάστημα του Τ.Π.Δ., ἐκδο-

θέντος τοῦ ὑπ' ἀριθ. 156086) 4.11.1971 γραμματίου συστάσεως παρακαταθήκης, ὅπερ κατετέθη εἰς τὸν Συμβολαιογράφον Θεσσαλονίκης Ἰωάννην Δ. Διάττην, διὰ τῆς ὑπ' ἀριθ. 15999) 4.11.1971 πράξεώς του.

Ἦδη ὁ καταθέτης—ιδιοκτήτης Ἡλίας Ἀντωνίου Ἀμνατιδῆς εἰδοποιεῖ διὰ τῆς παρούσης δημοσιεύσεως, περὶ τῆς γενεμένης ὡς ἄνω παρακαταθέσεως τῆς δικαστικῶς ὁρισθείσης ἀποζημιώσεως τῶν Ἑλληνικῶν Δημόσιον ἢ τοὺς κατὰ Νόμον ἀναγνωρισθέντους δικαιούχους πρὸς γινῶσιν καὶ διὰ τὰς νομίμους συνεπείας καὶ ἰδίᾳ διὰ τὴν ἀκόλουτον κατάληψιν ὑπ' αὐτοῦ τοῦ εἰς τὸ ἀκίνητόν του προσκυρουμένου ὡς ἄνω τμήματος τῆς φερομένης ὡς ἄνω ιδιοκτησίας τοῦ Ἑλληνικοῦ Δημοσίου, συμφώνως πρὸς τὰς διατάξεις τῶν ἀρθρῶν 7 καὶ 24 τοῦ Β.Δ. ἀπὸ 29) 30.4.1953 (Α.Ν. 1731) 1939) καὶ τῶν λοιπῶν ἰσχυρότων Νόμων.

Ἐν Θεσσαλονίκῃ τῇ 5 Νοεμβρίου 1971

Ὁ πληρεξούσιος Δικηγόρος
ΘΕΟΧΑΡΗΣ ΜΑΝΑΒΗΣ

(Ἀριθ. τριπλ. Ταχ. Γεν. Ἐστ. Ἀθ. 101285) 9.11.71)

ΔΙΟΡΘΩΣΕΙΣ ΗΜΑΡΤΗΜΕΝΩΝ

(20)

Εἰς τὴν ὑπ' ἀριθ. Δ. 3362) 3201) 31.5.1971 κοινήν ὑπουργικὴν ἀπόφασιν «περὶ ἀναγκαστικῆς ἀπαλλοτριώσεως ἀκινήτων πρὸς διάνοξιν τοῦ ἀντισπέδου κόμβου Λόγγου τοῦ τμήματος Αἰγίου—Πατρῶν τῆς ἐθνικῆς ὁδοῦ Κορίνθου—Πατρῶν», δημοσιευθεῖσαν εἰς, ἤτοι τόσον εἰς τὸ ὑπ' ἀριθ. 128) 1971 Φ.Ε.Κ. ὅσον καὶ εἰς τὸ ὑπ' ἀριθ. 176) 1971 τοιοῦτον τεύχος Δ', πρὸς ἀποκατάστασιν τοῦ σφάλματος, ἐπιφέρονται αἱ κάτωθι διορθώσεις: 1) Ὅσον ἀφορᾷ εἰς τὴν ἡμερομηνίαν ἐκδόσεως τῆς ἀνωτέρου ὑπουργικῆς ἀποφάσεως, εἰς τὸ ὄρθον 31.5.1971, ἀντὶ τοῦ ἐσφαλμένως ἀναγραφέντος 3.5.1971, καὶ 2) ἀπαλείφεται ἡ δευτέρα δημοσίευσίς τῆς ἀποφάσεως ταύτης ἐκ τοῦ ὑπ' ἀριθ. 176) 1971 Φ.Ε.Κ. τεύχος Δ'.

(Ἐκ τοῦ Ὑπουργείου Οἰκονομικῶν)