

ΕΦΗΜΕΡΙΣ ΤΗΣ ΚΥΒΕΡΝΗΣΕΩΣ

ΤΟΥ ΒΑΣΙΛΕΙΟΥ ΤΗΣ ΕΛΛΑΔΟΣ

ΕΝ ΑΘΗΝΑΙΣ
ΤΗ 8 ΜΑΪΟΥ 1972

ΤΕΥΧΟΣ ΤΕΤΑΡΤΟΝ

ΑΡΙΘΜΟΣ ΦΥΛΛΟΥ
105

ΠΕΡΙΕΧΟΜΕΝΑ

ΑΠΑΛΛΟΤΡΙΩΣΕΙΣ ΑΠΟΦΑΣΕΙΣ

- Περί αναγκαστικής απαλλοτριώσεως κτημάτων προς μεταφοράν του μηχανοστασίου Ἁγίου Διονυσίου Πατρῶν, ὡς καὶ διὰ τὴν κατασκευὴν ἐνωτικῆς γραμμῆς προσπελάσεως. 1
- Περί αναγκαστικῆς απαλλοτριώσεως ἀκινήτων πρὸς κατασκευὴν παραλλαγῆς τῆς ἐπαρχιακῆς ὁδοῦ Σέκουλα—Ἀνδριτσαινῆς Νομοῦ Ἡλείας. 2
- Περί συστάσεως θουλείας ἐν τῇ κτηματικῇ περιοχῇ τῆς Κοινότητος Ἀγλάδας Ἐπαρχίας Μαλεβουζίου τοῦ Νομοῦ Ἡρακλείου. 3
- Περί αναγκαστικῆς απαλλοτριώσεως ἀκινήτων πρὸς διαπλάτυνσιν τῆς ὑπ' ἀριθ. 25 ἐπαρχιακῆς ὁδοῦ Τμήματος Κροκεῶν—Φάρου ἀπὸ γ.δ. 0+370 ἕως 1+370 Νομοῦ Λακωνίας. 4
- Περί αναγκαστικῆς απαλλοτριώσεως ἀκινήτων πρὸς ἐελτίωσιν καὶ ἀσφαλτόστρωσιν ἐπαρχιακῆς ὁδοῦ Δάφνης—Ποταμίας Ν. Λακωνίας. 5
- Περί αναγκαστικῆς απαλλοτριώσεως ἀκινήτου ὑπὲρ τῆς Κοινότητος Δρυμῶν Νομοῦ Λαρίσης. 6
- Περί αναγκαστικῆς απαλλοτριώσεως ἀκινήτου ὑπὲρ τῆς Κοινότητος Λυκουδίου Νομοῦ Λαρίσης. 7

ΑΝΑΚΟΙΝΩΣΕΙΣ

- Περί εἰδοποιήσεως τῆς γενομένης παρακαταθέσεως ἀποζημιώσεως λόγῳ ἀναγκαστικῆς απαλλοτριώσεως ἀκινήτων πρὸς κατασκευὴν τῆς ἐπαρχιακῆς ὁδοῦ Κορώνης—Βασιλιτσίου—Ἀκριτοχωρίου—Μεθώνης (τμήμα Βασιλιτσίου) Νομοῦ Μεσσηνίας. 8
- Περί εἰδοποιήσεως τῆς γενομένης παρακαταθέσεως ἀποζημιώσεως λόγῳ ἀναγκαστικῆς απαλλοτριώσεως ἀκινήτων πρὸς κατασκευὴν τῆς ἐπαρχιακῆς ὁδοῦ Θουρίας—Λιτσίου), Νομοῦ Μεσσηνίας. 8
- Περί εἰδοποιήσεως τῆς γενομένης παρακαταθέσεως ἀποζημιώσεως λόγῳ ἀναγκαστικῆς απαλλοτριώσεως ἀκινήτων πρὸς κατασκευὴν τῆς ἐπαρχιακῆς ὁδοῦ Θουρίας—Ἀμφείας, τμήμα 2ον, Νομοῦ Μεσσηνίας. 10

ΠΟΛΕΟΔΟΜΙΑ

ΑΠΟΦΑΣΕΙΣ

- Περί ἐγκρίσεως τοῦ ρυμοτακικοῦ σχεδίου Νέου Οἰκισμοῦ παρὰ τὴν θέσιν «Σίμος Ἰωαννίδης» Νομοῦ Φλωρίνης. . . 11

ΑΝΑΚΟΙΝΩΣΕΙΣ

- Περί εἰδοποιήσεως τῆς γενομένης παρακαταθέσεως ἀποζημιώσεως ἐξ ἀναγκαστικῆς απαλλοτριώσεως λόγῳ ρυμοτακίας ὑπὸ τοῦ Δήμου Πειραιῶς. 12
- Περί εἰδοποιήσεως τῆς γενομένης παρακαταθέσεως ἀποζημιώσεως ἐξ ἀναγκαστικῆς απαλλοτριώσεως λόγῳ ρυμοτακίας ὑπὸ τοῦ Δήμου Πειραιῶς. 13
- Περί εἰδοποιήσεως τῆς γενομένης παρακαταθέσεως ἀποζημιώσεως ἐξ ἀναγκαστικῆς απαλλοτριώσεως λόγῳ ρυμοτακίας ὑπὸ τοῦ Δήμου Πειραιῶς. 14

ΑΠΑΛΛΟΤΡΙΩΣΕΙΣ

ΑΠΟΦΑΣΕΙΣ

Ἀριθ. Ν. 3605)2775

(1)

Περί αναγκαστικῆς απαλλοτριώσεως κτημάτων πρὸς μεταφοράν τοῦ μηχανοστασίου Ἁγίου Διονυσίου Πατρῶν, ὡς καὶ διὰ τὴν κατασκευὴν ἐνωτικῆς γραμμῆς προσπελάσεως.

ΟΙ ΥΠΟΥΡΓΟΙ ΟΙΚΟΝΟΜΙΚΩΝ, ΝΑΥΤΙΛΙΑΣ, ΜΕΤΑΦΟΡΩΝ ΚΑΙ ΕΠΙΚΟΙΝΩΝΙΩΝ

Ἐχόντες ὑπ' ὄψιν: 1) Τὰς διατάξεις τοῦ Ν.Δ. 797)71 «περὶ ἀναγκ. ἀπαλλοτριώσεων» ἐν συνδυασμῷ πρὸς τὰς διατάξεις τοῦ ὑπ' ἀριθ. 139)71 Β. Δ)τος «περὶ τῆς ἀρμοδιότητος τῶν Νομαρχῶν πρὸς κήρυξιν ἀναγκαστικῶν τινῶν ἀπαλλοτριώσεων» καὶ 2) τὰς διατάξεις τοῦ ἀρθροῦ 7 τοῦ ὑπ' ἀριθ. 674)70 Ν. Δ)τος «περὶ Ὄργανισμοῦ Σιδηροδρόμων Ἑλλάδος», ἀποφασίζομεν:

Κηρύσσομεν ἀναγκαστικῶς ἀπαλλοτριώτέαν, λόγῳ δημοσίας ὠφελείας, ἤτοι πρὸς μεταφοράν τοῦ μηχανοστασίου Ἁγίου Διονυσίου Πατρῶν, ὡς καὶ διὰ τὴν κατασκευὴν ἐνωτικῆς γραμμῆς προσπελάσεως, ἑκτασιν, κειμένην εἰς τὸ μεταξὺ τῆς γ.δ. 219+600 καὶ 224+100 τμήμα τῆς σιδηροδρομικῆς γραμμῆς Πειραιῶς—Πατρῶν, συνολικοῦ ἐμβαδοῦ 119.882 μ², ὡς αὐτὴ ἐμφαίνεται εἰς τὰ ἀπὸ 29.372 καὶ ὑπὸ κλίμακα 1:1000 ὑπ' ἀριθ. 6834 καὶ 6835 δύο κτηματολογικὰ διαγράμματα καὶ εἰς τὸν συνοδούντα ταῦτα ὑπὸ τὴν αὐτὴν ὡς ἄνω ἡμερησίαν ἀντίστοιχον ὑπ' ἀριθ. 6836 κτηματολογικὸν πίνακα τοῦ συντάξαντος Ἀρχιμηχανικοῦ τοῦ Ο.Σ.Ε. Παπασταθοπούλου, δεόντως τεθεωρημένων ἀπὸ 3.4.1972 ὑπὸ τοῦ Γενικοῦ Δ)ντος τῆς Γενικῆς Δ)νσεως Μεταφορῶν τοῦ Ὑπουργείου Ναυτιλίας, Μεταφορῶν καὶ Ἐπικοινωνιῶν.

Ἐπὶ τῆς ἀπαλλοτριουμένης ἐκτάσεως προβάλλουσι δικαιώματα κυριότητος οἱ: 1) Χρήστος Παπαδόπουλος τοῦ Μιχαήλ 2) Βασίλειος Κάρλος τοῦ Ἡλία κλπ.

Ἡ ἀπαλλοτριώσις κηρύσσεται ὑπὲρ καὶ δαπάναις τοῦ Ὁργανισμοῦ Σιδηροδρόμων Ἑλλάδος (Ο.Σ.Ε.).

Ἡ παρούσα δημοσιευθῆτω διὰ τῆς Ἐφημερίδος τῆς Κυβερνήσεως.

Ἐν Ἀθήναις τῇ 20 Ἀπριλίου 1972

ΟΙ ΥΠΟΥΡΓΟΙ

ΟΙΚΟΝΟΜΙΚΩΝ

ΝΑΥΤΙΛΙΑΣ, ΜΕΤΑΦΟΡΩΝ

ΚΑΙ ΕΠΙΚΟΙΝΩΝΙΩΝ

ΙΩΑΝΝΗΣ ΚΟΥΛΗΣ

ΟΡΕΣΤΗΣ ΓΙΑΚΑΣ

Ἀριθ. 2268

(2)

Περὶ ἀναγκαστικῆς ἀπαλλοτριώσεως ἀκινήτων πρὸς κατασκευὴν παράλληλων τῆς ἐπαρχιακῆς ὁδοῦ Σέκουλα—Ἀνδριτσαινῆς Νομοῦ Ἠλείας.

Ο ΝΟΜΑΡΧΗΣ ΗΛΕΙΑΣ

Ἐχόντες ὑπ' ὄψιν:

1) Τὰς διατάξεις τοῦ Ν.Δ. 797)1971 «περὶ ἀναγκαστικῶν ἀπαλλοτριώσεων» ἐν συνδυασμῷ καὶ πρὸς τὰς διατάξεις τοῦ ὑπ' ἀριθ. 139)1971 Β. Δ)τος «περὶ ἀρμοδιότητος Νομαρχῶν πρὸς κήρυξιν ἀναγκαστικῶν τινῶν ἀπαλλοτριώσεων».

2) Τὰς διατάξεις τοῦ ἀρθροῦ 23 τοῦ ἀπὸ 25.11.1929 Διατάγματος «περὶ κωδικοποιήσεως τῶν περὶ κατασκευῆς καὶ συντηρήσεως ὁδῶν κειμένων διατάξεων».

3) Τὰς ὑπ' ἀριθ. Α. 62065)6093)10.6.1971 καὶ Α. 113089)15520)31.1.1972 διαταγὰς τοῦ Ὑπουργείου Δημ. Ἔργων, ἀποφασίζομεν:

Κηρύσσομεν ἀναγκαστικῶς ἀπαλλοτριωτέαν λόγῳ δημοσίας ὠφελείας ἢτοι πρὸς κατασκευὴν παράλληλων τῆς ἐπαρχιακῆς ὁδοῦ Σέκουλα—Ἀνδριτσαινῆς περιοχῆς Νομοῦ Ἠλείας, ἔκτασιν συνολικοῦ ἐμβαδοῦ 19.917 μ² ὡς αὕτη ἐμφαίνεται εἰς τὸ ἀπὸ 4.11.1970 κτηματολογικὸν διάγραμμα καὶ κτηματολογικὸν πῖνακα τοῦ συντάξαντος μηχανικοῦ, Ἐμμ. Θεοδοσιάδου, δεόντως τεθεωρημένου ὑπὸ τοῦ Δ)νοῦ Τεχνικῶν Ὑπηρεσιῶν Νομοῦ Ἠλείας καὶ τοῦ Προϊσταμένου τῆς Ἐπιθεωρήσεως Δημ. Ἔργων Πελοποννήτου (Πατρῶν).

Ἐπὶ τῆς ἀπαλλοτριουμένης ἐκτάσεως προβάλλουσι δικηώματα κυριότητος οἱ: 1) Παναγ. Παναγιωτόπουλος, 2) Σπυρίδων Γιαννόπουλος κλπ.

Ἡ ἀπαλλοτριώσις κηρύσσεται ὑπὲρ καὶ δαπάναις τοῦ Δημοσίου καὶ εἰς ἔαρος τοῦ προϋπολογισμοῦ τῶν Δημοσίων ἐπενδύσεων καὶ δὴ τῆς ἐγγεγραμμένης πιστώσεως εἰς τὴν ΣΑΣ 171)71 ὑπ' ἀριθ. 47122 ἔργου.

Ἡ παρούσα δημοσιευθῆτω διὰ τῆς Ἐφημερίδος τῆς Κυβερνήσεως.

Ἐν Πύργῳ τῇ 27 Φεβρουαρίου 1972

Ὁ Νομάρχης
ΧΡΗΣΤΟΣ ΜΑΥΡΑΚΗΣ

Ἀριθ. Υ.Γ. 18117

(3)

Περὶ συστάσεως δουλείας ἐν τῇ κτηματικῇ περιοχῇ τῆς Κοινότητος Ἀγλάδας ἐπαρχίας Μαλεβουζίου τοῦ Νομοῦ Ἡρακλείου.

Ο ΝΟΜΑΡΧΗΣ ΗΡΑΚΛΕΙΟΥ

Ἐχόντες ὑπ' ὄψιν:

1. Τὸν Ν. 3200)55 «περὶ Διοικητικῆς Ἀποκεντρώσεως» καὶ Ν.Δ. 532)70 «περὶ συμπληρώσεως τῶν διατάξεων περὶ Διοικητικῆς Ἀποκεντρώσεως».

2. Τὰς διατάξεις τῶν ἀρθρῶν 2, 4, 5, 7, 8 καὶ 11 τοῦ Ν.Δ. 608)48, «περὶ Διοικήσεως καὶ Διαχειρίσεως τῶν δι' ἀρδύσεις χρησιμοποιοῦμένων ὑδάτων».

3. Τὰς διατάξεις τοῦ ὑπ' ἀριθ. 709)70 Β.Δ. «περὶ καθορισμοῦ τῶν διατηρουμένων ὑπὲρ τοῦ Ὑπουργοῦ καὶ τῶν Περιφερειακῶν Ἀρχῶν Διανομαρχιακοῦ Ἐπιπέδου τοῦ Ὑπουργοῦ Γεωργίας ἀρμοδιότητων».

4. Τὴν ἀπὸ 17.4.71 αἴτησιν τοῦ Ὁρέστη Σολ. Μάγνη καὶ τοῦ κ. Ἡρακλείου (Πλατεία Καλλιεργῶν 1).

5. Τὴν ἀπὸ 13.3.72 συμφωνοῦν γνωμοδότησιν τοῦ Διανομαρχιακοῦ Γνωμοδοτικοῦ Συμβουλίου Ἑγγειοβελτιωτικῶν Ἔργων Ἐπιθεωρήσεως Γεωργίας Κρήτης, ἀποφασίζομεν:

1. Τὴν σύστασιν δουλείας διελεύσεως ὑπὲρ καὶ πρὸς ἀρδύσιν τοῦ ἐν θέσει «Λυγαριὰ» τῆς κτηματικῆς περιοχῆς τῆς Κοινότητος Ἀγλάδας, ἐπαρχίας Μαλεβουζίου τοῦ Νομοῦ Ἡρακλείου κειμένου κτήματος, νῦν ἰδιοκτησίας Ὁρέστη Σολ. Μάγνη, κατοίκου Ἡρακλείου, ἐκτάσεως ἑπτὰ (7) στρεμμάτων, δουλεία διελεύσεως ἀρδευτικοῦ ὕδατος ἰδιοκτήτου φρέατος εὑρισκόμενου εἰς ἕτερον ἀγροτεμάχιον τῆς αὐτῆς κοινοτικῆς περιοχῆς διὰ μέσου τῶν παρεμβαλλομένων κτημάτων τῶν: α) Γεωργίου Πεδιώτη, β) Κληρονόμων Ἐμμανουὴλ Λίτινα καὶ γ) Ἐμμανουὴλ Πεδιώτη ὡς ἐν τῷ τοπογραφικῷ διαγράμματι τοῦ ἐν Ἡρακλείῳ Μηχανικοῦ Ἐλευθερίου Νιταζῶρου ὑπὸ ἡμερομηνίαν 12.8.71 σημειοῦται διὰ μαύρης μολυβδίου.

2. Ὅπως ἡ μεταφορὰ τοῦ ἀρδευτικοῦ ὕδατος γίνεται διὰ κλειστῶν σωλῆνων ταχίσιας συνδέσεως αἰτίας δὴ τοποθετηθῶσιν ἐπιφανειακῶς:

α) Εἰς μὲν τὸ κτῆμα τοῦ Γεωργίου Πεδιώτη κατὰ μῆκος τοῦ φρέατος καὶ ἀπὸ τὸ φρέαρ μέχρι τὰ ὄρια τοῦ κτήματος τῶν Κληρονόμων Ἐμμ. Λίτινα, στηριζόμεναι ἐπὶ ὑποστηλωμάτων ὕψους 3—5 μέτρων.

β) Εἰς τὸ κτῆμα τοῦ Ἐμμ. Πεδιώτη τὸ ἀρδευτικὸν δίκτυον δὴ τοποθετηθῆ κατὰ τὸ πλεῖστον ἐπὶ τοῦ ἐδάφους, λόγῳ τῆς φύσεως καὶ τῆς κλίσεως τῆν παρουσιάζει τοῦτο.

γ) Εἰς τὸ κτῆμα τῶν Κληρονόμων Ἐμμ. Λίτινα αὐταὶ θέλουσι στηριχθῆ τῶσιν ἐπὶ ὑποστηλωμάτων ὅσων καὶ ἐπὶ τοῦ ἐδάφους, καὶ

3. Ὅπως ἡ τυχὸν ὀφειλομένη ὑπὸ τοῦ ἰδιοκτήτου τοῦ δεσπόζοντος κτήματος εἰς τοὺς ἰδιοκτήτας τῶν δουλεύοντων κτημάτων ἀποζημίωσις ὀρισθῆ κατὰ τὰς διατάξεις τοῦ ἀρθροῦ 4 τοῦ Ν.Δ. 608)48.

4. Ἡ παρούσα ἢς ἡ ἰσχὺς ἄρχεται ἀπὸ τῆς κοινοποιήσεώς της εἰς τοὺς ἐνδιαφερομένους, δημοσιευθῆτω διὰ τῆς Ἐφημερίδος τῆς Κυβερνήσεως.

Ἐν Ἡρακλείῳ τῇ 18 Μαρτίου 1972

Ὁ Νομάρχης
ΔΗΜ. ΠΑΠΑΔΗΜΗΤΡΙΟΥ

Ἀριθ. 0—2275

(4)

Περὶ ἀναγκαστικῆς ἀπαλλοτριώσεως ἀκινήτων πρὸς διαπλάτυνσιν τῆς ὑπ' ἀριθ. 25 ἐπαρχιακῆς ὁδοῦ Τμήματος Κροκεῶν—Φάρου ἀπὸ χ.θ. 0+370 ἕως 1+370 Νομοῦ Λακωνίας.

Ο ΝΟΜΑΡΧΗΣ ΛΑΚΩΝΙΑΣ

Ἐχόντες ὑπ' ὄψιν:

1) Τὰς διατάξεις τοῦ Ν.Δ. 797)71 «περὶ ἀναγκαστικῶν ἀπαλλοτριώσεων», ἐν συνδυασμῷ πρὸς τὰς διατάξεις τοῦ ὑπ' ἀριθ. 139)1971 Β. Δ)τος «περὶ ἀρμοδιότητος τῶν Νομαρχῶν πρὸς κήρυξιν ἀναγκαστικῶν τινῶν ἀπαλλοτριώσεων», 2) τὰς διατάξεις τοῦ ἀρθροῦ 23 τοῦ ἀπὸ 25.11.1929 Διατάγματος «περὶ κωδικοποιήσεως τῶν περὶ κατασκευῆς καὶ συντηρήσεως ὁδῶν κειμένων διατάξεων» καὶ 3) τὸ ὑπ' ἀριθ. 4)1972 πρακτικὸν συνεδριάσεως τοῦ Νομαρχιακοῦ Ταμείου Λακωνίας, ἀποφασίζομεν:

Κηρύσσομεν ἀναγκαστικῶς ἀπαλλοτριωτέαν λόγῳ δημοσίας ὠφελείας ἢτοι πρὸς διαπλάτυνσιν καὶ συμπλήρωσιν κατασκευῆς δι' ἀσφαλτικῆς ὁδοστρωσίας, τῆς ὑπ' ἀριθ. 25 ἐπαρχιακῆς ὁδοῦ Νομοῦ Λακωνίας καὶ δὴ κατὰ τὸ τμήμα αὐτῆς Κροκεῶν—Φάρου ἀπὸ χ.θ. 0+370 ἕως 1+370, ἔκτασιν 5.070 μέτρων τετραγωνικῶν μετὰ τῶν ἐντὸς αὐτῆς δένδρων, ὡς αὕτη εἰκονίζεται εἰς τὸ ἀπὸ 25.1.1972 κτηματολογικὸν διάγραμμα μετὰ τοῦ ἐπ' αὐτοῦ κτηματολογικοῦ πῖνακα τοῦ συντάξαντος ὑπομηχανικοῦ Ἐλευθερίου Φάρου, δεόντως τεθεωρηθέντος τὴν 28.1.1972 ὑπὸ τοῦ Διευθυντοῦ τῆς Δ.Τ.Υ.Ν. Λακωνίας.

Ἐπὶ τῆς ὡς ἄνω ἐκτάσεως προβάλλουσι δικαιώματα κυριότητος οἱ Βασίλειος Ἀποστ. Γορνανίτης, Δημήτριος Κων. Γορνανίτης καὶ ἕτεροι 12.

Ἡ ἀπαλλοτριώσις κηρύσσεται ὑπὲρ τοῦ Δημοσίου καὶ δαπάναις τοῦ Νομαρχιακοῦ Ταμείου Λακωνίας.

Ἡ παρούσα δημοσιευθῆτω διὰ τῆς Ἐφημερίδος τῆς Κυβερνήσεως.

Ἐν Σπάρτῃ τῇ 22 Μαρτίου 1972

Ὁ Νομαρχῶν Διευθυντῆς
Γ. ΑΪΔΙΝΗΣ

Ἀριθ. 0—3015

(5)

Περὶ ἀναγκαστικῆς ἀπαλλοτριώσεως ἀκινήτων πρὸς βελτίωσιν καὶ ἀσφαλτόστρωσιν ἐπαρχιακῆς ὁδοῦ Δάφνης—Ποταμίας Λακωνίας.

Ο ΝΟΜΑΡΧΗΣ ΛΑΚΩΝΙΑΣ

Ἐχόντες ὑπ' ὄψιν:

1) Τὰς διατάξεις τοῦ Ν.Δ. 797/71 «περὶ ἀναγκαστικῶν ἀπαλλοτριώσεων», ἐν συνδυασμῷ πρὸς τὰς διατάξεις τοῦ ὑπ' ἀριθ. 139/1971 Β. Δ) τος «περὶ ἀρμοδιότητος τῶν Νομαρχῶν πρὸς κήρυξιν ἀναγκαστικῶν τινῶν ἀπαλλοτριώσεων», 2) τὰς διατάξεις τοῦ ἀρθροῦ 23 τοῦ ἀπὸ 25.11.1929 Διατάγματος «περὶ κωδικοποιήσεως τῶν περὶ κατασκευῆς καὶ συντηρήσεως ὁδῶν κειμένων διατάξεων» καὶ 3) τὸ ὑπ' ἀριθ. 38/1971 πρακτικὸν συνεδριάσεως τοῦ Νομαρχιακοῦ Ταμείου Λακωνίας, ἀποφασίζομεν:

Κηρύσσομεν ἀναγκαστικῶς ἀπαλλοτριωτέαν λόγιον δημοσίας ὠφελείας ἤτοι πρὸς βελτίωσιν καὶ ἀσφαλτόστρωσιν τῆς ἐπαρχιακῆς ὁδοῦ Ἀνωγειῶν—Ξηροκαμπίου—Δάφνης Λακωνίας καὶ ἐπὶ κατὰ τὸ τμήμα Δάφνης—Ποταμίας ἀπὸ τῆς γ.φ. 0+000 ἕως 2+418 ἐκτασιν 43.870 μέτρων τετραγωνικῶν μετὰ τῶν ἐντὸς αὐτῆς δένδρων καὶ κτισμάτων, ὡς αὕτη εἰκονίζεται εἰς τὸ ἀπὸ 5.11.1971 κτηματολογικὸν διάγραμμα μετὰ τοῦ ἐπ' αὐτοῦ κτηματολογικοῦ πίνακος τοῦ συντάξαντος πολ. ὑπομηχανικοῦ Ἐλευθερίου Ψαρροῦ δεόντως τεθεωρηθέντος τὴν 18.11.71 ὑπὸ τοῦ Διευθυντοῦ τῆς Δ.Τ.Υ.Ν. Λακωνίας.

Ἐπὶ τῆς ὡς ἄνω ἐκτάσεως προβάλλουσι δικαιώματα κυριότητος ὁ Θεοσιλόπουλος Χαρίλ. Λεωνίδας καὶ ἕτεροι 28.

Ἡ ἀπαλλοτριώσις κηρύσσεται ὑπὲρ τοῦ Δημοσίου καὶ δαπάναις τοῦ Νομαρχιακοῦ Ταμείου Λακωνίας.

Ἡ παρούσα δημοσιευθῆτω διὰ τῆς Ἐφημερίδος τῆς Κυβερνήσεως.

Ἐν Σπάρτῃ τῇ 22 Μαρτίου 1972

Ὁ Νομαρχῶν Διευθυντῆς
Γ. ΑΪΔΙΝΗΣ

Ἀριθ. Β. 16882

(6)

Περὶ ἀναγκαστικῆς ἀπαλλοτριώσεως ἀκινήτου ὑπὲρ τῆς Κοινότητος Δρυμοῦ, Νομοῦ Λαρίσης.

Ο ΝΟΜΑΡΧΗΣ ΛΑΡΙΣΗΣ

Ἐχόντες ὑπ' ὄψιν:

1. Τὰς διατάξεις τοῦ ἀρθροῦ 211 τοῦ Δημοτικοῦ καὶ Κοινοτικοῦ Κώδικος, ἐν συνδυασμῷ πρὸς τὰς διατάξεις τοῦ ἀρθροῦ 1 παρ. 1 τοῦ Νόμου 3200/1955 «περὶ διοικητικῆς ἀποκεντρώσεως», 2) τὸ 532/1970 Ν. Δ)γμα περὶ ἐπεκτάσεως τῆς Διοικητικῆς Ἀποκεντρώσεως καὶ 3) τὰς διατάξεις τοῦ ἀρθροῦ μόνου τοῦ 703/1970 Β. Δ)γματος «περὶ ἐπεκτάσεως τῶν ἀρμοδιοτήτων τοῦ Νομάρχου ἐπὶ θεμάτων ἀρμοδιότητος τοῦ Ὑπουργείου Ἐσωτερικῶν», καθ' ὅς ὁ Νομάρχης τυχάνει ἀρμόδιος διὰ τὴν ἔγκρισιν πράξεων τῶν δημοτικῶν καὶ κοινοτικῶν συμβουλίων περὶ κηρύξεως ὡς ἀπαλλοτριωτέου ἀκινήτου, οἰαδήποτε ἀξίας καὶ ἐὰν τυχάνῃ τὸ ἀκίνητον.

2) Τὴν ὑπ' ἀριθ. 2/1972 ἀπόφασιν τοῦ Κοινοτικοῦ Συμβουλίου Δρυμοῦ Ἐλασσόνας περὶ ἀναγκαστικῆς ἀπαλλοτριώ-

σεως 4190 μ² ἀγροῦ ἰδιοκτησίας Ἀλεξίου Δημοῦλα συνολικῆς ἀξίας 20.950 δραχμῶν διὰ τὴν προστασίαν τῆς ὑδρομαστυκτικῆς στοᾶς τοῦ ἐξωτερικοῦ ὑδραγωγείου.

3) Τὴν ἀπὸ 20.1.1972 ἐκθεσιν τῆς κατὰ τὸ ἀρθρον 9 τοῦ ἀπὸ 15.6.1955 Β.Δ. Ἐκτιμητικῆς Ἐπιτροπῆς, ἐξ ἧς προκύπτει ὅτι ἡ ἀξία τοῦ ἀπαλλοτριωμένου ἀκινήτου ἀνέρχεται εἰς δραχμὰς εἴκοσι χιλιάδας ἑνενακοσίας πεντήκοντα (20.950).

4) Τὴν ὑπ' ἀριθ. 1/17.2.1972 γνωμοδότησιν τοῦ παρὰ τῆ Νομαρχία Περιφερειακοῦ Συμβουλίου Δημοσίων Ἔργων V Περιφερείας περὶ τῆς δημοσίας ὠφελείας ἣτις θὰ προκύψῃ ἐκ τῆς ἀπαλλοτριώσεως τοῦ ἀνωτέρω ἀγροῦ, ἀποφασίζομεν:

Ἐγκρίνομεν τὴν ὑπ' ἀριθ. 2/1972 ἀπόφασιν τοῦ Κοινοτικοῦ Συμβουλίου Δρυμοῦ περὶ ἀναγκαστικῆς ἀπαλλοτριώσεως 4190 μ² ἀγροῦ κειμένου ἐν τῇ θέσει: «Παζαλίκια» ἐντὸς τῆς περιφερείας τῆς Κοινότητος Δρυμοῦ ἰδιοκτησίας τοῦ Ἀλεξίου Δημοῦλα καὶ συνολικῆς ἀξίας 20.950 δραχμῶν.

Ἡ ἀπαλλοτριώσις γίνεται ὑπὲρ τῆς Κοινότητος Δρυμοῦ διὰ τὴν προστασίαν τοῦ ἐξωτερικοῦ ὑδραγωγείου τῆς Κοινότητος.

Ἡ ἀποζημίωσις θαρύνουσα τὸν ἀνωτέρω ὄργανισμὸν θὰ καταβληθῆ συμφώνως πρὸς τὰς διατάξεις τοῦ Α.Ν. 1731/39, μὴ ἀποκλεισμένου καὶ τοῦ καθορισμοῦ ταύτης διὰ συμβιβασμοῦ.

Ἐν Λαρίσῃ τῇ 15 Μαρτίου 1972

Ὁ Νομάρχης
ΙΩΑΝ. ΕΛ. ΚΑΣΤΡΗΣΙΟΣ

Ἀριθ. Β. 16421

(7)

Περὶ ἀναγκαστικῆς ἀπαλλοτριώσεως ἀκινήτου ὑπὲρ τῆς Κοινότητος Λυκοῦδίου Νομοῦ Λαρίσης.

Ο ΝΟΜΑΡΧΗΣ ΛΑΡΙΣΗΣ

Ἐχόντες ὑπ' ὄψιν:

1) Τὰς διατάξεις τοῦ ἀρθροῦ 211 τοῦ Δημ. καὶ Κοιν. Κώδικος, ἐν συνδυασμῷ πρὸς τὰς διατάξεις τοῦ ἀρθροῦ 1 παρ. 1 τοῦ Νόμου 3200/1955 «περὶ διοικητικῆς ἀποκεντρώσεως».

2) Τὰς διατάξεις τοῦ Ν.Δ. 532/1970 περὶ ἐπεκτάσεως τῆς Διοικητικῆς ἀποκεντρώσεως.

3) Τὰς διατάξεις τοῦ ἀρθροῦ μόνου τοῦ Β.Δ. 703/1970 «περὶ ἐπεκτάσεως τῶν ἀρμοδιοτήτων τοῦ Νομάρχου ἐπὶ θεμάτων ἀρμοδιότητος τοῦ Ὑπουργείου Ἐσωτερικῶν» καθ' ὅς ὁ Νομάρχης τυχάνει ἀρμόδιος διὰ τὴν ἔγκρισιν πράξεων τῶν δημοτικῶν καὶ κοινοτικῶν συμβουλίων περὶ κηρύξεως ὡς ἀπαλλοτριωτέου ἀκινήτου οἰαδήποτε ἀξίας καὶ ἐὰν τυχάνῃ τὸ ἀπαλλοτριωτέον ἀκίνητον.

4) Τὴν ὑπ' ἀριθ. 62/1971 ἀπόφασιν τοῦ κοινοτικοῦ συμβουλίου Λυκοῦδίου περὶ ἀναγκαστικῆς ἀπαλλοτριώσεως: 1) τμήματος ἀγροῦ ἐκτάσεως 150 μ² εἰς θέσιν «Τσιάρρα ἐρύστη» ἰδιοκτησίας Βασιλείου Ἰωάννου Βαλδούμα διὰ τὴν διάνοξιον ἀγροτικῆς ὁδοῦ καὶ 2) οἰκοπεδικῆς ἐκτάσεως 3 μ² ἰδιοκτησίας Δημητρίου Κων. Τζήκα διὰ τὴν διαπλάτυσιν τῆς ὁδοῦ Ρήγγα Φεραίου.

5) Τὴν ἀπὸ 18.10.1971 ἐκθεσιν τῆς κατὰ τὸ ἀρθρον 9 τοῦ ἀπὸ 15.6.1955 Β. Δ) τος ἐκτιμητικῆς ἐπιτροπῆς ἐξ ἧς προκύπτει ὅτι ἡ ἀξία τῶν ἀνωτέρω ἀπαλλοτριωμένων ἐκτάσεων ἀνέρχεται συνολικῶς εἰς τὸ ποστὸν τῶν 1.880 δραχμῶν.

6) Τὴν ὑπ' ἀριθ. 2/17.2.1972 γνωμοδότησιν τοῦ παρὰ τῆ Νομαρχία Περικοῦ Συμβουλίου Δ.Ε. Vης Περιφέρειας περὶ τῆς δημοσίας ὠφελείας ἣτις θὰ προκύψῃ ἐκ τῆς ἀπαλλοτριώσεως τῶν ὡς ἄνω ἐκτάσεων, ἀποφασίζομεν:

Ἐγκρίνομεν τὴν ὑπ' ἀριθ. 62/1972 ἀπόφασιν τοῦ Κοινοτικοῦ Συμβουλίου Λυκοῦδίου περὶ ἀναγκαστικῆς ἀπαλλοτριώσεως α) τμήματος ἀγροῦ ἑνθα ἄμπελος ἐκτάσεως 150 μ² εἰς θέσιν «Τσιάρρα ἐρύστη» ἰδιοκτησίας Βασ. Ἰωάν. Βαλδούμα διὰ τὴν διάνοξιον ἀγροτικῆς ὁδοῦ καὶ β) οἰκοπεδικῆς ἐκτάσεως ἑνθα κτίσμα (πάλαια ἀποθήκη) 3 μ² ἰδιοκτησίας Δημ. Κων. Τζήκα διὰ τὴν διαπλάτυσιν τῆς ὁδοῦ Ρήγγα Φεραίου.

Ἡ ἀπαλλοτριώσις γίνεται ὑπὲρ τῆς Κοινότητος Λυκοῦδίου διὰ τὴν ἐξυπηρέτησιν κοινωφελῶν σκοπῶν αὐτῆς.

Ἡ ἀποζημίωσις ἐαρύνουσα τὸν ἀνωτέρω ὄργανισμόν θὰ καταβληθῆ συμβαδῶς πρὸς τὰς διατάξεις τοῦ Α.Ν. 1731)39, μὴ ἀποκλειομένου καὶ τοῦ καθορισμοῦ ταύτης διὰ συμβιβασμοῦ.

Ἐν Ἀθήναις τῆ 15 Μαρτίου 1972

Ὁ Νομάρχης
ΙΩΑΝ. ΕΛ. ΚΑΣΤΡΗΣΙΟΣ

ΑΝΑΚΟΙΝΩΣΕΙΣ

Ἄριθ. 984

(8)

Περὶ εἰδοποιήσεως τῆς γενομένης παρακαταθέσεως ἀποζημιώσεως ἀναγκαστικῆς ἀπαλλοτριώσεως ἀκινήτων πρὸς κατασκευὴν τῆς ἐπαρχιακῆς ὁδοῦ Κορώνης—Βασιλιτσίου—Ἀκριτοχωρίου—Μεθώνης (Τμήμα Βασιλιτσίου) Ν. Μεσσηνίας.

ΝΟΜΑΡΧΙΑΚΟΝ ΤΑΜΕΙΟΝ ΜΕΣΣΗΝΙΑΣ

Ἐχόντες ὑπ' ὄψιν:

- 1) Τὴν ὑπ' ἀριθ. 24246)14.7.1971 ἀπόφασιν τοῦ Νομάρχου Μεσσηνίας, δημοσιευθεῖσαν εἰς τὸ ὑπ' ἀριθ. 174)29.7.71 ΦΕΚ (τεύχος Δ') περὶ ἀναγκαστικῆς ἀπαλλοτριώσεως ἀκινήτων πρὸς κατασκευὴν τῆς ἐπαρχιακῆς ὁδοῦ Κορώνης—Βασιλιτσίου—Ἀκριτοχωρίου—Μεθώνης (τμήμα Βασιλιτσίου).
- 2) Τὴν ὑπ' ἀριθ. 245)71 ἀπόφασιν τοῦ Μονομελοῦς Πρωτοδικείου Καλαμάτας.
- 3) Τὰς διατάξεις τοῦ Ν.Δ. 797)71 ἐν συνδυασμῷ πρὸς τὰς τοιαύτας τοῦ Β.Δ. 139)71.
- 4) Καὶ ἐν ὄψει τοῦ γεγονότος ὅτι ἐπείγει ἡ ἐκτέλεσις ἐργασιῶν ἐπὶ τῆς ἐν λόγω ἐπαρχιακῆς ὁδοῦ, ἀποφασίζομεν:

Εἰδοποιῶμεν τοὺς ἐν τῷ οἰκείῳ κτηματολογίῳ φερομένους ὡς δικαιούχους ὡς καὶ πάντα ἔχοντα ἐμπράγματον δικαίωμα ἐπὶ τῶν ἐν λόγω ἀκινήτων, ὅτι σχετικῆ ἀποζημίωσις, κατετέθη εἰς τὸ ἐν Καλαμάτα Ταμεῖον Παρ)κῶν καὶ Δανείων καὶ ὅτι ἐξεδόθη πρὸς τοῦτο, τὸ ὑπ' ἀριθ. 13405)71)20.12.1971 γραμματίον συστάσεως παρακαταθήκης ἐκ δραχμῶν ἐνὸς ἑκατομμυρίου τριακοσίων ἑξοκτὼχοντα ὀκτὼ χιλιάδων ἑπτακοσίων τεσσαράκοντα μία (1.378.741).

Ἐν Καλαμάτα τῆ 16 Μαρτίου 1972

Ὁ Πρόεδρος κ.ά.α.
Ὁ Διευθυντής
Γ. ΚΟΡΟΜΑΝΤΖΟΣ

Ἄριθ. 983

(9)

Περὶ εἰδοποιήσεως τῆς γενομένης παρακαταθέσεως ἀποζημιώσεως λόγῳ ἀναγκαστικῆς ἀπαλλοτριώσεως ἀκινήτων πρὸς κατασκευὴν τῆς ἐπαρχιακῆς ὁδοῦ Θουρίας—Ἀμφείας τμήμα 1ον Ν. Μεσσηνίας.

ΝΟΜΑΡΧΙΑΚΟΝ ΤΑΜΕΙΟΝ ΜΕΣΣΗΝΙΑΣ

Ἐχόντες ὑπ' ὄψιν:

- 1) Τὴν ὑπ' ἀριθ. 9728)14.4.71 ἀπόφασιν τοῦ Νομάρχου Μεσσηνίας, δημοσιευθεῖσαν εἰς τὸ ὑπ' ἀριθ. 96)7.5.71 ΦΕΚ (τεύχος Δ') περὶ ἀναγκαστικῆς ἀπαλλοτριώσεως ἀκινήτων πρὸς κατασκευὴν τῆς ἐπαρχιακῆς ὁδοῦ Θουρίας—Ἀμφείας, τμήμα 1ον.
- 2) Τὴν ὑπ' ἀριθ. 228)71 ἀπόφασιν τοῦ Μονομελοῦς Πρωτοδικείου Καλαμάτας.
- 3) Τὰς διατάξεις τοῦ Ν.Δ. 797)71 ἐν συνδυασμῷ πρὸς τὰς τοιαύτας τοῦ Β.Δ. 139)71.
- 4) Τὸ γεγονός ὅτι ἐπείγει ἡ ἐκτέλεσις ἐργασιῶν ἐπὶ τῆς ὡς ἄνω ἐπαρχιακῆς ὁδοῦ, ἀποφασίζομεν:

Εἰδοποιῶμεν τοὺς ἐν τῷ οἰκείῳ κτηματολογίῳ φερομένους ὡς δικαιούχους ὡς καὶ πάντα ἔχοντα ἐμπράγματον δικαίωμα ἐπὶ τῶν ἐν λόγω ἀκινήτων, ὅτι σχετικῆ ἀποζημίωσις, κατετέθη εἰς τὸ ἐν Καλαμάτα Ταμεῖον Παρ)κῶν καὶ Δανείων καὶ ὅτι ἐξεδόθη πρὸς τοῦτο, τὸ ὑπ' ἀριθ. 13409)71 γραμματίον συ-

στάσεως παρακαταθήκης, ἐκ δραχμῶν ἐνὸς ἑκατομμυρίου τριακοσίων ἑννεα χιλ. ἑξακοσίων ἑξήκοντα πέντε (1.309.665).

Ἐν Καλαμάτα τῆ 16 Μαρτίου 1972

Ὁ Πρόεδρος κ.ά.α.
Ὁ Διευθυντής
Γ. ΚΟΡΟΜΑΝΤΖΟΣ

Ἄριθ. 983

(10)

Περὶ εἰδοποιήσεως τῆς γενομένης παρακαταθέσεως ἀποζημιώσεως λόγῳ ἀναγκαστικῆς ἀπαλλοτριώσεως ἀκινήτων πρὸς κατασκευὴν τῆς ἐπαρχιακῆς ὁδοῦ Θουρίας—Ἀμφείας, τμήμα 2ον Ν. Μεσσηνίας.

ΝΟΜΑΡΧΙΑΚΟΝ ΤΑΜΕΙΟΝ ΜΕΣΣΗΝΙΑΣ

Ἐχόντες ὑπ' ὄψιν:

- 1) Τὴν ὑπ' ἀριθ. 24970)14.7.71 ἀπόφασιν τοῦ Νομάρχου Μεσσηνίας, δημοσιευθεῖσαν εἰς τὸ ὑπ' ἀριθ. 174)29.7.1971 ΦΕΚ (τεύχος Δ') περὶ ἀναγκαστικῆς ἀπαλλοτριώσεως ἀκινήτων πρὸς κατασκευὴν τῆς ἐπαρχιακῆς ὁδοῦ Θουρίας—Ἀμφείας, τμήμα 2ον.
- 2) Τὴν ὑπ' ἀριθ. 227)6.10.71 ἀπόφασιν τοῦ Μονομελοῦς Πρωτοδικείου Καλαμάτας.
- 3) Τὰς διατάξεις τοῦ Ν.Δ. 797)71 ἐν συνδυασμῷ πρὸς τὰς τοιαύτας τοῦ Β.Δ. 139)71.
- 4) Τὸ γεγονός ὅτι ἐπείγει ἡ ἐκτέλεσις ἐργασιῶν ἐπὶ τῆς ὡς ἄνω ἐπαρχιακῆς ὁδοῦ, ἀποφασίζομεν:

Εἰδοποιῶμεν τοὺς ἐν τῷ οἰκείῳ κτηματολογίῳ φερομένους ὡς δικαιούχους ὡς καὶ πάντα ἔχοντα ἐμπράγματον δικαίωμα ἐπὶ τῶν ἐν λόγω ἀκινήτων, ὅτι σχετικῆ ἀποζημίωσις, κατετέθη εἰς τὸ ἐν Καλαμάτα Ταμεῖον Παρ)κῶν καὶ Δανείων καὶ ὅτι ἐξεδόθη, πρὸς τοῦτο τὸ ὑπ' ἀριθ. 13408)71 γραμματίον συστάσεως παρακαταθήκης ἐκ δραχμῶν πεντακοσίων δέκα ὀκτὼ χιλιάδων ἑνεακοσίων εἰκοσι τεσσάρων (518.924).

Ἐν Καλαμάτα τῆ 16 Μαρτίου 1972

Ὁ Πρόεδρος κ.ά.α.
Ὁ Διευθυντής
Γ. ΚΟΡΟΜΑΝΤΖΟΣ

ΠΟΛΕΟΔΟΜΙΑ ΑΠΟΦΑΣΕΙΣ

Ἄριθ. Τ.Υ. 1801

(11)

Περὶ ἐγκρίσεως τοῦ ρυμοτομικοῦ σχεδίου Νέου Οἰκισμοῦ παρὰ τὴν θέσιν «Σίμος Ἰωαννίδης» Ν. Φλωρίνης.

Ο ΝΟΜΑΡΧΗΣ ΦΛΩΡΙΝΗΣ

Ἐχόντες ὑπ' ὄψιν:

1. Τὰς διατάξεις τοῦ ἀπὸ 17 Ἰουλίου 1923 Ν.Δ. «περὶ σχεδίων πόλεων κλπ.», ὡς μεταγενεστέρως ἐτροποποιήθησαν καὶ συμπληρώθησαν.
2. Τὸ Ν.Δ. 1018)1971 (ΦΕΚ 220, τ. Α')1.11.1971) «περὶ τροποποιήσεως καὶ συμπληρώσεως τοῦ Α.Ν. 314)1968 κλπ.».
3. Τὴν ὑπ' ἀριθ. 22263)13.8.1969 ἀπόφασιν τῆς Νομαρχίας Φλωρίνης, δι' ἧς ἐνεκρίθη ἡ μεταφορὰ τῶν μὴ εἰωσίων Οἰκισμῶν Κορυφῆς καὶ Τριδούνου εἰς τὸν Δῆμον Φλωρίνης.
4. Τὴν ὑπ' ἀριθ. 26024)Ὀκτωβρίου 1970 κοινὴν ἀπόφασιν τῶν Ὑπουργῶν Συντονισμοῦ, Ἐσωτερικῶν καὶ Δημοσίων Ἔργων, δι' ἧς ἐνεκρίθη ἐπίσης ἐν συνεχείᾳ ἡ μεταφορὰ τῶν ὡς ἄνω μὴ εἰωσίων Οἰκισμῶν τοῦ Νομοῦ.
5. Τὴν ἐν τῷ πρακτικῷ τῆς 3ης συνεδριάσεως, θέμα 1ον, τῆς 28 Μαρτίου 1972, γνῶμην τοῦ Περιφερειακοῦ Συμβουλίου Δημοσίων Ἔργων, Τμήματος Νομοῦ Φλωρίνης, δι' ἧς ἐγνωμοδότηται ὁμοφώνως ὑπὲρ τῆς ἐν λόγω ἐγκρίσεως, ἀποφασίζομεν:

Ἐγκρίνομεν τὸ ρυμοτομικὸν σχέδιον Νέου Οἰκισμοῦ, παρὰ τὴν θέσιν «Σίμος Ἰωαννίδης» Φλωρίνης, με τοὺς κάτωθι ὅρους δομῆσεως:

1. Δι' οικόπεδα ἐπὶ τῶν προσώπων ἢ τμημάτων τῶν ὁμοίων δὲν ἐπιβάλλεται προκήπιον:

Σύστημα. συνεχές.

Ἐλάχιστον πρόσωπον 8,00 μ.

Ἐλάχιστον βάθος 12,00 μ.

Ἐλάχιστον ἐμβαδὸν 150,00 μ².

Μεγίστη κάλυψις, 50οο.

Μέγιστον ὕψος, 7,50 μ. μετὰ μεγίστου ἀριθμοῦ ὀρόφων τριῶν (3).

2. Δι' ἅπαντα τὰ λοιπὰ οικόπεδα:

Σύστημα πανταχόθεν ἐλεύθερον.

Ἐλάχιστον πρόσωπον 13,00 μ.

Ἐλάχιστον βάθος 20,00 μ.

Ἐλάχιστον ἐμβαδὸν 500,00 μ².

Μεγίστη κάλυψις, 50οο.

Μέγιστον ὕψος, 7,50 μ., μετὰ μεγίστου ἀριθμοῦ ὀρόφων δύο (2).

Ἐπιβάλλεται ἡ κατασκευὴ κεραμοσκεποῦς στέγης εἰς ἅπαντα τὰ κτίσματα.

3. Ἀριθμὸς ὀρόφων εἰδικῶν κτιρίων (μετρουμένου τοῦ ὕψους αὐτῶν ἀπὸ τοῦ πέριξ ἐδάφους).

α) Αἰθουσα ψυχαγωγίας εἰς (1) μεγ. ὕψους 4,50 μ.

β) Σχολεῖον δύο (2).

γ) Αἰθουσα τελετῶν—γραφεῖον ἰερέως δύο (2) μεγ. ὕψους 15,00 μ.


Πάντα τὰ ὡς ἄνω ἐγκρίνονται ὡς ἐμφαίνονται, εἰς τὸ ὑπὸ κλίμακα 1 : 500 τεθεωρημένον σχετικὸν τοπογραφικὸν διάγραμμα παρὰ τῆς Διευθύνσεως Τεχνικῶν Ὑπηρεσιῶν Νομοῦ Φλωρίνης, εὐτείνος συνοπτικὸν ἀντίτυπον δημοσιεύεται κατωτέρω.

Ἡ παρῶσα δημοσιευθῆτω εἰς τῆς Ἐφημερίδος τῆς Κυβερνήσεως.

Ἐν Φλωρίνῃ τῇ 4 Ἀπριλίου 1972

Ὁ Νομάρχης

ΙΩΑΝΝΗΣ ΒΟΓΓΛΑΣ

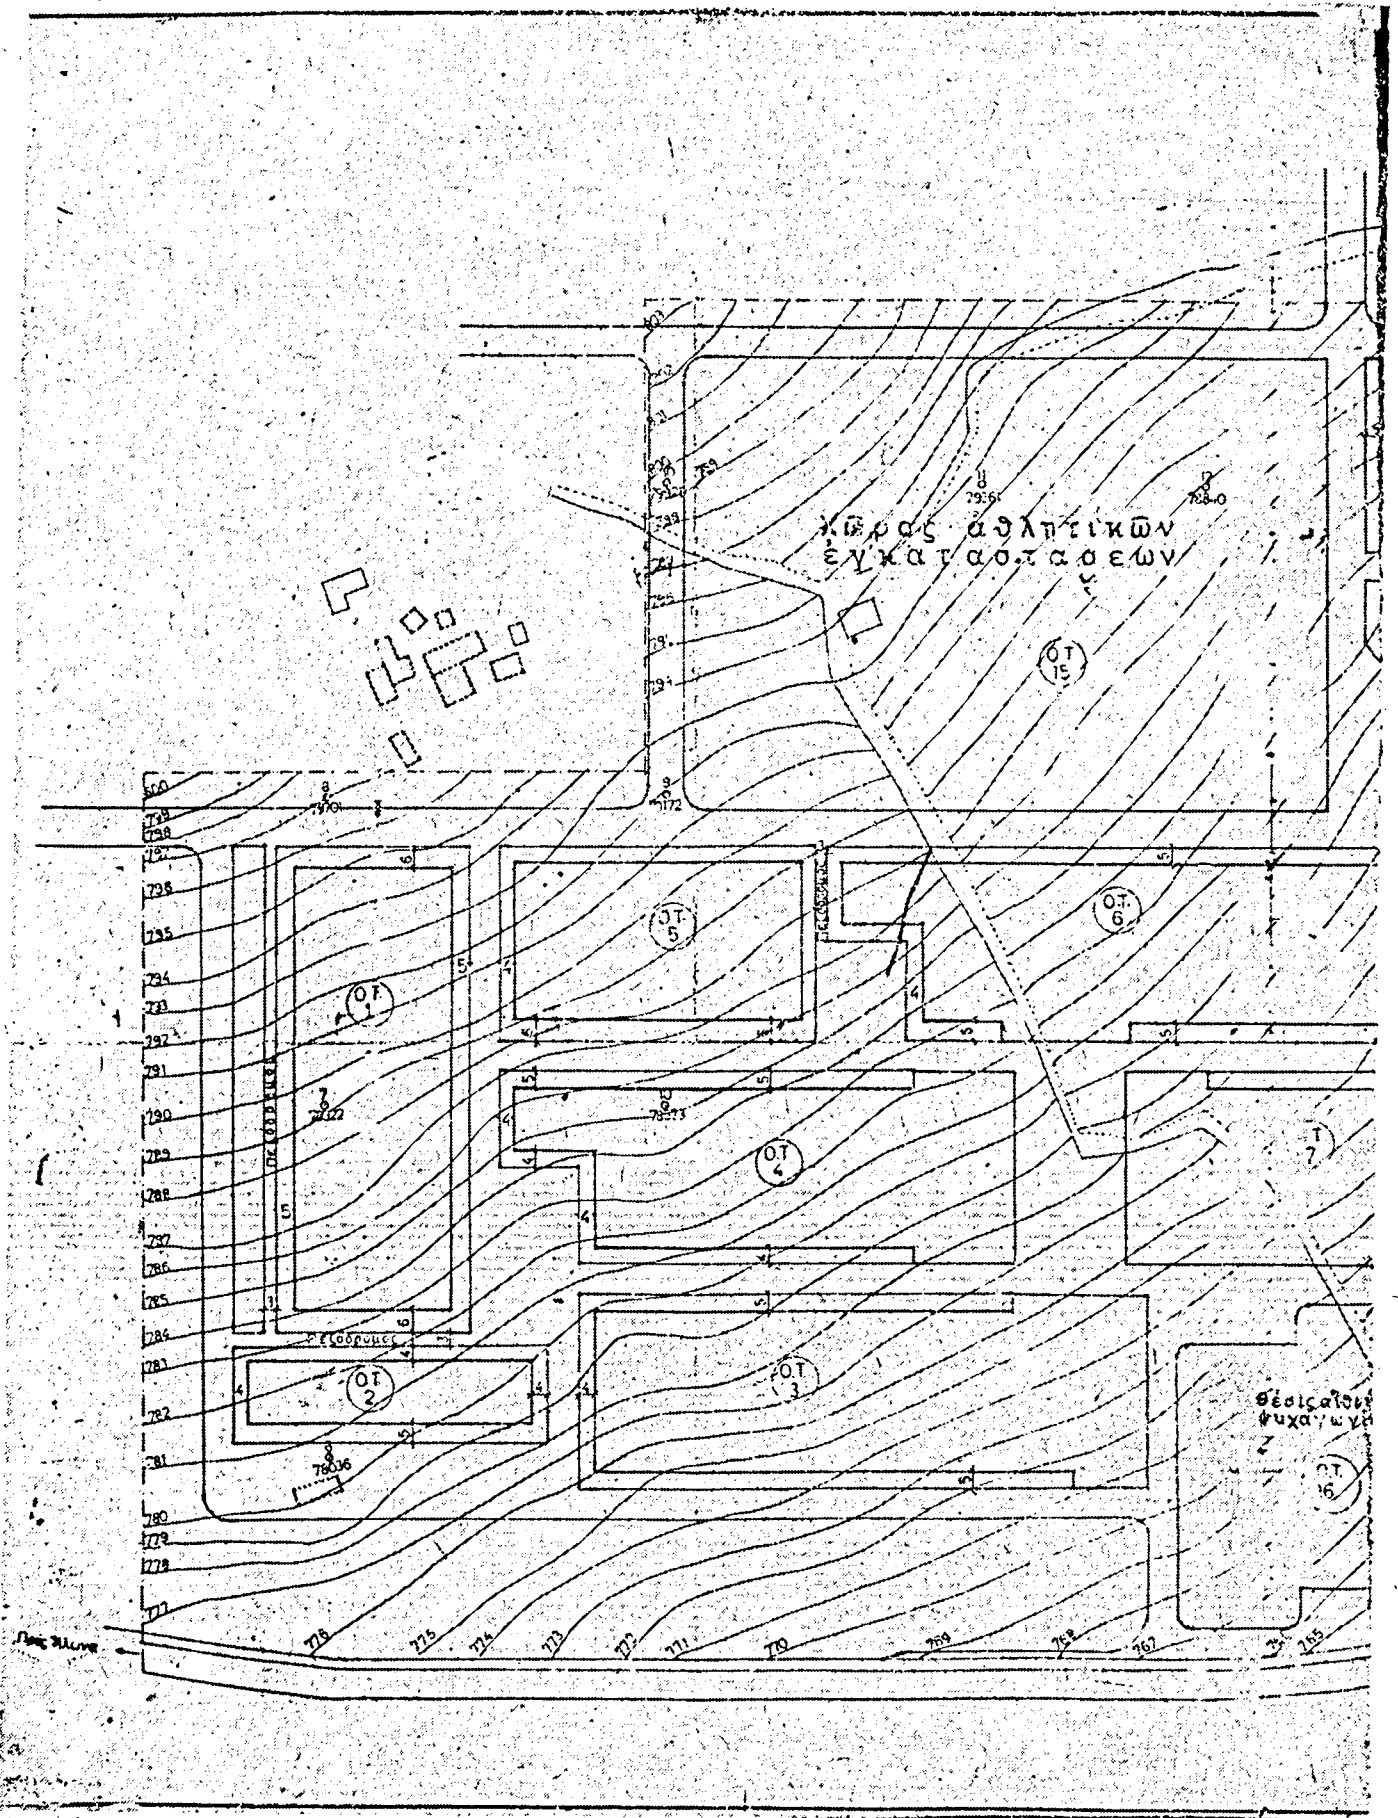

ΑΝΑΚΟΙΝΩΣΕΙΣ

(12)

Περί ειδοποίησης της γενόμενης παρακαταθέσεως αποζημιώσεως εξ αναγκαστικής απαλλοτριώσεως λόγω ρυμοτομίας, υπό του Δήμου Πειραιώς.

Ο ΔΗΜΑΡΧΟΣ ΠΕΙΡΑΙΩΣ

Έχοντες υπ' όψιν τὰς διατάξεις τῶν ἀρθρῶν 7 καὶ 24 τοῦ Α.Ν. 1731)1939 «περὶ ἀναγκαστικῶν ἀπαλλοτριώσεων» ὡς ταῦτα ἰσχύουσιν, ἐν συνδυασμῷ καὶ πρὸς τὰς κειμένας διατάξεις τοῦ Ν.Δ. τῆς 17.7.1923 «περὶ σχεδίων πόλεων κλπ.» καὶ τοῦ Ν. 5269)1931 «περὶ ἀδειῶν οἰκοδομῆς κλπ.», φέρομεν εἰς γνῶσιν τῶν κάτωθι ἀναφερομένων, ἦτοι:

α) Τῶν κεκτημένων ἢ ἀξιούτων δικαιώματα κυριότητος ἐπὶ τοῦ ἡμίσεος τμήματος οἰκοπεδικῆς ἐκτάσεως ἐκ μ.τ. 3,40 ἦτοι μ.τ. (1,70) ἐμφαινόμενης ἐν τῷ οἰκείῳ τοπογραφικῷ διαγράμματι τῷ συνοδεύοντι τὴν ὑπ' ἀριθ. 762)69 πρᾶξιν ἀναλογισμοῦ ἀποζημιώσεως τοῦ Γ.Π.Π. ὑπὸ στοιχεῖα Α Β Γ Α ἀπαλλοτριωθέντος λόγω ρυμοτομίας ἀκινήτου κειμένου ἐν Πειραιεὶ καὶ ἐπὶ τῆς ὁδοῦ Σκυλίτση 42 καὶ β) τῶν τυχόν ἐπὶ τοῦ ἀκινήτου τούτου ἐγγεγραμμένων ἐνυποθήκων ἢ κατασχόντων δανειστῶν ἢ τρίτων διεκδικητῶν, ὅτι ἡ δύναμις τῆς ὑπ' ἀριθ. 23)1971 ἀποφάσεως τοῦ Μονομελοῦς Πρωτοδικείου Πειραιῶς καθορισθεῖσα προσωρινῶς ἀποζημιώσεις κατετέθη εἰς τὸ ἐν Ἀθήναις κατάστημα τοῦ Ταμείου Παρακαταθηκῶν καὶ Δανείων ὑπὸ τοῦ Δήμου διὰ τὴν ἀξίαν τῆς ἐν λόγῳ οἰκοπεδικῆς ἐκτάσεως, τῆς φερομένης ὡς ἰδιοκτητρία Σταυρούλας Λαδοπούλου, ἐκ βραχυῶν (3.400) εἰς ἕαρος καὶ διὰ λογαριασμὸν τοῦ Ἀγτωνίου Ἀνδρέου, ἐκδοθέντος τοῦ ὑπ' ἀριθ. 277452)7.3.1972 γραμματίου συστάσεως παρακαταθήκης.

Ἐν Πειραιεὶ τῇ 19 Ἀπριλίου 1972

Ὁ Δήμαρχος
ΑΡΙΣΤΕΙΔΗΣ Σ. ΣΚΥΛΙΤΣΗΣ

(13)

Περί ειδοποίησης της γενόμενης παρακαταθέσεως αποζημιώσεως εξ αναγκαστικής απαλλοτριώσεως λόγω ρυμοτομίας, υπό του Δήμου Πειραιώς.

Ο ΔΗΜΑΡΧΟΣ ΠΕΙΡΑΙΩΣ

Έχοντες υπ' όψιν τὰς διατάξεις τῶν ἀρθρῶν 7 καὶ 24 τοῦ Α.Ν. 1731)1939 «περὶ ἀναγκαστικῶν ἀπαλλοτριώσεων» ὡς ταῦτα ἰσχύουσιν, ἐν συνδυασμῷ καὶ πρὸς τὰς κειμένας διατάξεις τοῦ Ν.Δ. τῆς 17.7.23 «περὶ σχεδίων πόλεων κλπ.» καὶ τοῦ Ν. 5269)1931 «περὶ ἀδειῶν οἰκοδομῆς κλπ.», φέρομεν εἰς γνῶσιν τῶν κάτωθι ἀναφερομένων, ἦτοι:

α) Τῶν κεκτημένων ἢ ἀξιούτων δικαιώματα κυριότητος ἐπὶ τοῦ ἡμίσεος τμήματος οἰκοπεδικῆς ἐκτάσεως ἐκ μ.τ. 22,80 ἦτοι μ.τ. (11,40) ἐμφαινόμενης ἐν τῷ οἰκείῳ τοπογραφικῷ διαγράμματι, τῷ συνοδεύοντι τὴν ὑπ' ἀριθ. 762)69 πρᾶξιν

ἀναλογισμοῦ ἀποζημιώσεως τοῦ Γ.Π.Π. ὑπὸ στοιχεῖα Δ Ε Ζ Η Δ ἀπαλλοτριωθέντος λόγω ρυμοτομίας ἀκινήτου κειμένου ἐν Πειραιεὶ καὶ ἐπὶ τῆς ὁδοῦ Σκυλίτση 42 καὶ β) τῶν τυχόν ἐπὶ τοῦ ἀκινήτου τούτου ἐγγεγραμμένων ἐνυποθήκων ἢ κατασχόντων δανειστῶν ἢ τρίτων διεκδικητῶν, ὅτι ἡ δύναμις τῆς ὑπ' ἀριθ. 23)1971 ἀποφάσεως τοῦ Μονομελοῦς Πρωτοδικείου Πειραιῶς καθορισθεῖσα προσωρινῶς ἀποζημιώσεις κατετέθη εἰς τὸ ἐν Ἀθήναις κατάστημα τοῦ Ταμείου Παρακαταθηκῶν καὶ Δανείων ὑπὸ τοῦ Δήμου, διὰ τὴν ἀξίαν τῆς ἐν λόγῳ οἰκοπεδικῆς ἐκτάσεως, τῆς φερομένης ὡς ἰδιοκτητρία Σταυρούλας Λαδοπούλου ἐκ βραχυῶν 22.800 εἰς ἕαρος καὶ διὰ λογαριασμὸν τῆς Θεοδώρας Ζῶν, ἐκδοθέντος τοῦ ὑπ' ἀριθ. 277452)7.3.1972 γραμματίου συστάσεως παρακαταθήκης.

Ἐν Πειραιεὶ τῇ 19 Ἀπριλίου 1972

Ὁ Δήμαρχος
ΑΡΙΣΤΕΙΔΗΣ Σ. ΣΚΥΛΙΤΣΗΣ

(14)

Περί ειδοποίησης της γενόμενης παρακαταθέσεως αποζημιώσεως εξ αναγκαστικής απαλλοτριώσεως λόγω ρυμοτομίας, υπό του Δήμου Πειραιώς.

Ο ΔΗΜΑΡΧΟΣ ΠΕΙΡΑΙΩΣ

Έχοντες υπ' όψιν τὰς διατάξεις τῶν ἀρθρῶν 7 καὶ 24 τοῦ Α.Ν. 1731)1939 «περὶ ἀναγκαστικῶν ἀπαλλοτριώσεων» ὡς ταῦτα ἰσχύουσιν, ἐν συνδυασμῷ καὶ πρὸς τὰς κειμένας διατάξεις τοῦ Ν.Δ. τῆς 17.7.23 «περὶ σχεδίων πόλεων κλπ.» καὶ τοῦ Ν. 5269)1931 «περὶ ἀδειῶν οἰκοδομῆς κλπ.», φέρομεν εἰς γνῶσιν τῶν κάτωθι ἀναφερομένων, ἦτοι:

α) Τῶν κεκτημένων ἢ ἀξιούτων δικαιώματα κυριότητος ἐπὶ τοῦ ἡμίσεος οἰκοπεδικῆς ἐκτάσεως ἐκ μ.τ. 13,30 ἦτοι μ.τ. (6,65) ἐμφαινόμενης ἐν τῷ οἰκείῳ τοπογραφικῷ διαγράμματι, τῷ συνοδεύοντι τὴν ὑπ' ἀριθ. 762)69 πρᾶξιν ἀναλογισμοῦ ἀποζημιώσεως τοῦ Γ.Π.Π. ὑπὸ στοιχεῖα Α Ζ Η Γ Α ἀπαλλοτριωθέντος λόγω ρυμοτομίας ἀκινήτου κειμένου ἐν Πειραιεὶ καὶ ἐπὶ τῆς ὁδοῦ Σκυλίτση 42 καὶ β) τῶν τυχόν ἐπὶ τοῦ ἀκινήτου τούτου ἐγγεγραμμένων ἐνυποθήκων ἢ κατασχόντων δανειστῶν ἢ τρίτων διεκδικητῶν, ὅτι ἡ δύναμις τῆς ὑπ' ἀριθ. 23)1971 ἀποφάσεως τοῦ Μονομελοῦς Πρωτοδικείου Πειραιῶς καθορισθεῖσα προσωρινῶς ἀποζημιώσεις κατετέθη εἰς τὸ ἐν Ἀθήναις κατάστημα τοῦ Ταμείου Παρακαταθηκῶν καὶ Δανείων ὑπὸ τοῦ Δήμου, διὰ τὴν ἀξίαν τῆς ἐν λόγῳ οἰκοπεδικῆς ἐκτάσεως, τῆς φερομένης ὡς ἰδιοκτητρία Σταυρούλας Λαδοπούλου ἐκ βραχυῶν 13.300 εἰς ἕαρος καὶ διὰ λογαριασμὸν τῆς Στέλλας Γλεζάκη, ἐκδοθέντος τοῦ ὑπ' ἀριθμὸν 277452)7.3.1972 γραμματίου συστάσεως παρακαταθήκης.

Ἐν Πειραιεὶ τῇ 19 Ἀπριλίου 1972

Ὁ Δήμαρχος
ΑΡΙΣΤΕΙΔΗΣ Σ. ΣΚΥΛΙΤΣΗΣ