



# ΕΦΗΜΕΡΙΣ ΤΗΣ ΚΥΒΕΡΝΗΣΕΩΣ

## ΤΟΥ ΒΑΣΙΛΕΙΟΥ ΤΗΣ ΕΛΛΑΔΟΣ

ΕΝ ΑΘΗΝΑΙΣ  
ΤΗ 2 ΙΟΥΝΙΟΥ 1972

ΤΕΥΧΟΣ ΤΕΤΑΡΤΟΝ

ΑΡΙΘΜΟΣ ΦΥΛΛΟΥ  
130

### ΠΕΡΙΕΧΟΜΕΝΑ

#### ΑΠΑΛΛΟΤΡΙΩΣΕΙΣ ΑΠΟΦΑΣΕΙΣ

Περί αναγκαστικής απαλλοτριώσεως ακινήτων προς διάνοξιν τῆς ὁδοῦ Ποσειδῶνος Κοινότητος Παραλίας Ἁγ. Γεωργίου Ρίου Ἀχαΐας. .... 1

#### ΠΟΛΕΟΔΟΜΙΑ Β. ΔΙΑΤΑΓΜΑΤΑ

Περί τροποποιήσεως τοῦ ρυμοτομικοῦ σχεδίου Λαρίσης. ... 2  
Περί τροποποιήσεως τοῦ ρυμοτομικοῦ σχεδίου Χίου. .... 3

#### ΑΝΑΚΟΙΝΩΣΕΙΣ

Περί εἰδοποιήσεως τῆς γενομένης παρακαταθέσεως ἀποζημιώσεως λόγω ἀπαλλοτριωθείσης ἐκτάσεως κειμένης παρὰ τὸν Ἱερὸν Ναὸν Ἁγίου Ἐλευθερίου καὶ μεταξὺ τῶν ὁδῶν Ἰακωβίδου καὶ Μαλακάτη Ἀθηνῶν. ... 4

#### ΑΠΑΛΛΟΤΡΙΩΣΕΙΣ ΑΠΟΦΑΣΕΙΣ

Ἀριθ. Π. 6431

Περί αναγκαστικής απαλλοτριώσεως ακινήτων προς διάνοξιν τῆς ὁδοῦ Ποσειδῶνος Κοινότητος Παραλίας Ἁγίου Γεωργίου Ρίου Νομοῦ Ἀχαΐας.

#### Ο ΝΟΜΑΡΧΗΣ ΑΧΑΪΑΣ

Ἐχοντες ὑπ' ὄψιν:

1) Τὰς διατάξεις τοῦ Ν.Δ. 797)1971 «περὶ ἀναγκαστικῶν ἀπαλλοτριώσεων», ἐν συνδυασμῷ πρὸς τὸ ὑπ' ἀριθ. 139) 1971 Β.Δ. «περὶ τῆς ἀρμοδιότητος τῶν Νομαρχῶν πρὸς κήρυξιν ἀναγκαστικῶν τινῶν ἀπαλλοτριώσεων».

2) Τὸ ἄρθρον 23 τοῦ ἀπὸ 25.11.1929 Διατάγματος «περὶ κωδικοποιήσεως τῶν περὶ κατασκευῆς καὶ συντηρήσεως ὁδῶν κειμένων διατάξεων κλπ.».

3) Τὸ ὑπ' ἀριθ. Η. 13272)18.4.1972 ἔγγραφο τῆς Διευθύνσεως Τεχνικῶν Ὑπηρεσιῶν Ν. Ἀχαΐας, δι' οὗ ὑπεβλήθη κτηματολογικὸν διάγραμμα μετὰ κτηματολογικοῦ πίνακος τῆς ἀπαλλοτριωτέας ἐκτάσεως, ἀποφασίζομεν:

Κηρύττομεν ἀναγκαστικῶς ἀπαλλοτριωτέαν, λόγω δημοσίας ὠφελείας, ἤτοι, πρὸς διάνοξιν τῆς ὁδοῦ Ποσειδῶνος Κοινότητος Παραλίας Ἁγίου Γεωργίου Ρίου, ἐκτασιν συνολικοῦ ἐμβαδοῦ 22 τετρ. μέτρων, ὡς αὕτη εἰκονίζεται εἰς τὸ ἀπὸ 15.4.1972 κτηματολογικὸν διάγραμμα τοῦ μηχανικοῦ Γ. Σουλιάλιτη, δεόντως τεθεωρημένον ὑπὸ τοῦ Διευθυντοῦ Τεχνικῶν Ὑπηρεσιῶν Α. Γεωργαντοπούλου.

Ἡ ἀπαλλοτριώσις κηρύσσεται ὑπὲρ τοῦ Δημοσίου καὶ δαπάναις τοῦ Νομαρχιακοῦ Ταμείου Ἀχαΐας.

Ἐπὶ τῆς ὡς ἄνω ἐκτάσεως ἀξιοὶ δικαιώματα κυριότητος ὁ Νικόλαος Καλαπόδης, κάτοικος Πατρῶν.

Ἡ παρῶσα δημοσιευθῆτω διὰ τῆς Ἐφημερίδος τῆς Κυβερνήσεως.

Ἐν Πάτραις τῆ 22 Ἀπριλίου 1972

Ὁ Νομάρχης  
Ν. ΜΑΤΑΡΑΓΚΑΣ

#### ΠΟΛΕΟΔΟΜΙΑ Β. ΔΙΑΤΑΓΜΑΤΑ

(2)  
Περί τροποποιήσεως τοῦ ρυμοτομικοῦ σχεδίου Λαρίσης.

#### ΚΩΝΣΤΑΝΤΙΝΟΣ ΒΑΣΙΛΕΥΣ ΤΩΝ ΕΛΛΗΝΩΝ

Ἐχοντες ὑπ' ὄψιν τὰς διατάξεις τοῦ ἀπὸ 17 Ἰουλίου 1923 Ν.Δ. «περὶ σχεδίων πόλεων κλπ.», ὡς μεταγενεστέρως ἐτροποποιήθησαν καὶ συμπληρώθησαν καὶ εἰδικώτερον τῶν ἄρθρων 3 καὶ 70 αὐτοῦ καὶ ἰδόντες τὴν ὑπ' ἀριθ. 55)71 πρᾶξιν τοῦ Δημοτικοῦ Συμβουλίου Λαρίσης, ὡς καὶ τὴν ὑπ' ἀριθ. 2010)71 γνωμοδότησιν τοῦ Συμβουλίου Δημοσίων Ἔργων (Τμήμα Μελετῶν), προτάσει τοῦ Ἡμετέρου ἐπὶ τῶν Δημοσίων Ἔργων Ὑπουργοῦ, ἀπεφασίσαμεν καὶ διατάσσομεν:

Ἄρθρον μόνον.

Ἐγκρίνεται ἡ τροποποίησις τοῦ ρυμοτομικοῦ σχεδίου Λαρίσης εἰς τὸν συνοικισμὸν Νεαπόλεως: α) διὰ διανοίξεως ὁδοῦ ἐντὸς τοῦ ὑπ' ἀριθ. 539 Ο.Τ. τοῦ χαρακτηρισμοῦ τμήματος αὐτοῦ ὡς χώρου δι' ἀνέγερσιν Ἱεροῦ Ναοῦ καὶ τοῦ ὑπολοίπου τούτου, ὡς κοινοχρήστου χώρου (πρασίνου) καὶ β) τοῦ ἀποχαρακτηρισμοῦ τοῦ χώρου τοῦ προοριζομένου δι' ἀνέγερσιν ἐκκλησίας καὶ μετατροπῆς αὐτοῦ εἰς κοινόχρηστον χώρον (πρόσinion). ὡς ἐμφαίνεται εἰς τὸ, ὑπὸ τοῦ Προϊσταμένου τῆς Ὑπηρεσίας Οἰκισμοῦ, τεθεωρημένον διὰ τῆς ὑπ' ἀριθ. Ε. 4187) 1972 πράξεως αὐτοῦ, σχετικὸν πρωτότυπον διάγραμμα ὑπὸ κλίμακα 1:2000, οὗτινος συνοπτικὸν ἀντίτυπον δημοσιεύεται μετὰ τοῦ παρόντος

Εἰς τὸν αὐτὸν ἐπὶ τῶν Δημοσίων Ἔργων Ὑπουργόν, ἀνατίθειμεν τὴν δημοσίευσιν καὶ ἐκτέλεσιν τοῦ παρόντος Δ)τος.

Ἐν Ἀθήναις τῆ 3 Μαΐου 1972

Ἐν Ὄνοματι τοῦ Βασιλέως  
Ο ΑΝΤΙΒΑΣΙΛΕΥΣ  
ΓΕΩΡΓΙΟΣ ΠΑΠΑΔΟΠΟΥΛΟΣ

Ο ΥΠΟΥΡΓΟΣ ΔΗΜΟΣΙΩΝ ΕΡΓΩΝ  
ΚΩΝΣΤ. ΠΑΠΑΔΗΜΗΤΡΙΟΥ





(3)

Περὶ τροποποιήσεως τοῦ ρυμοτομικοῦ σχεδίου Χίου.

**ΚΩΝΣΤΑΝΤΙΝΟΣ  
ΒΑΣΙΛΕΥΣ ΤΩΝ ΕΛΛΗΝΩΝ**

Ἐχόντες ὑπ' ὄψιν τὰς διατάξεις τοῦ ἀπὸ 17 Ἰουλίου 1923 Ν. Δ)τος «περὶ σχεδίων πόλεων κλπ.», ὡς μεταγενεστέρως ἐτροποποιήθησαν καὶ συνεπληρώθησαν καὶ εἰδικώτερον τῶν ἀρθρῶν 3 καὶ 70 αὐτοῦ, καὶ ἰδόντες τὰς ὑπ' ἀριθ. 305)71 καὶ 433)71 πράξεις τοῦ Δημοτικοῦ Συμβουλίου Χίου, ὡς καὶ τὴν ὑπ' ἀριθ. 233)1972 γνωμοδότησιν τοῦ Συμβουλίου Δημοσίων Ἔργων (Τμήμα Μελετῶν), προτάσει τοῦ Ἡμετέρου ἐπὶ τῶν Δημοσίων Ἔργων Ὑπουργοῦ, ἀπεφασίσταμεν καὶ διατάσσομεν:

Ἄρθρον μόνον.

Ἐγκρίνεται ἡ τροποποίησις τοῦ ρυμοτομικοῦ σχεδίου Χίου παρὰ τὴν πλατείαν Βουναχίου, διὰ διαπλατύνσεως τοῦ μεταξὺ

τοῦ Ναοῦ Ἁγ. Ἰακώβου καὶ τοῦ δημοτικοῦ κτιρίου τμήματος τῆς ὁδοῦ Βασιλέως Κωνσταντίνου, ὡς ἐμφαίνεται εἰς τὸ, ὑπὸ τοῦ Προϊσταμένου τῆς Ὑπηρεσίας Οἰκισμοῦ, θεωρημένον διὰ τῆς ὑπ' ἀριθ. Ε. 9296)72 πράξεως αὐτοῦ, σχετικὸν πρωτότυπον διάγραμμα ὑπὸ κλίμακα 1:500, ὅστινος συνοπτικὸν ἀντίτυπον δημοσιεύεται μετὰ τοῦ παρόντος.


Εἰς τὸν αὐτὸν ἐπὶ τῶν Δημοσίων Ἔργων Ὑπουργόν, ἀνατίθεμεν τὴν δημοσίευσιν καὶ ἐκτέλεσιν τοῦ παρόντος Δ)τος.

Ἐν Ἀθήναις τῇ 15 Ἀπριλίου 1972

Ἐν Ὄνομαι τοῦ Βασιλέως

**Ο ΑΝΤΙΒΑΣΙΛΕΥΣ  
ΓΕΩΡΓΙΟΣ ΠΑΠΑΔΟΠΟΥΛΟΣ****Ο ΥΠΟΥΡΓΟΣ ΔΗΜΟΣΙΩΝ ΕΡΓΩΝ  
ΚΩΝΣΤ. ΠΑΠΑΔΗΜΗΤΡΙΟΥ**



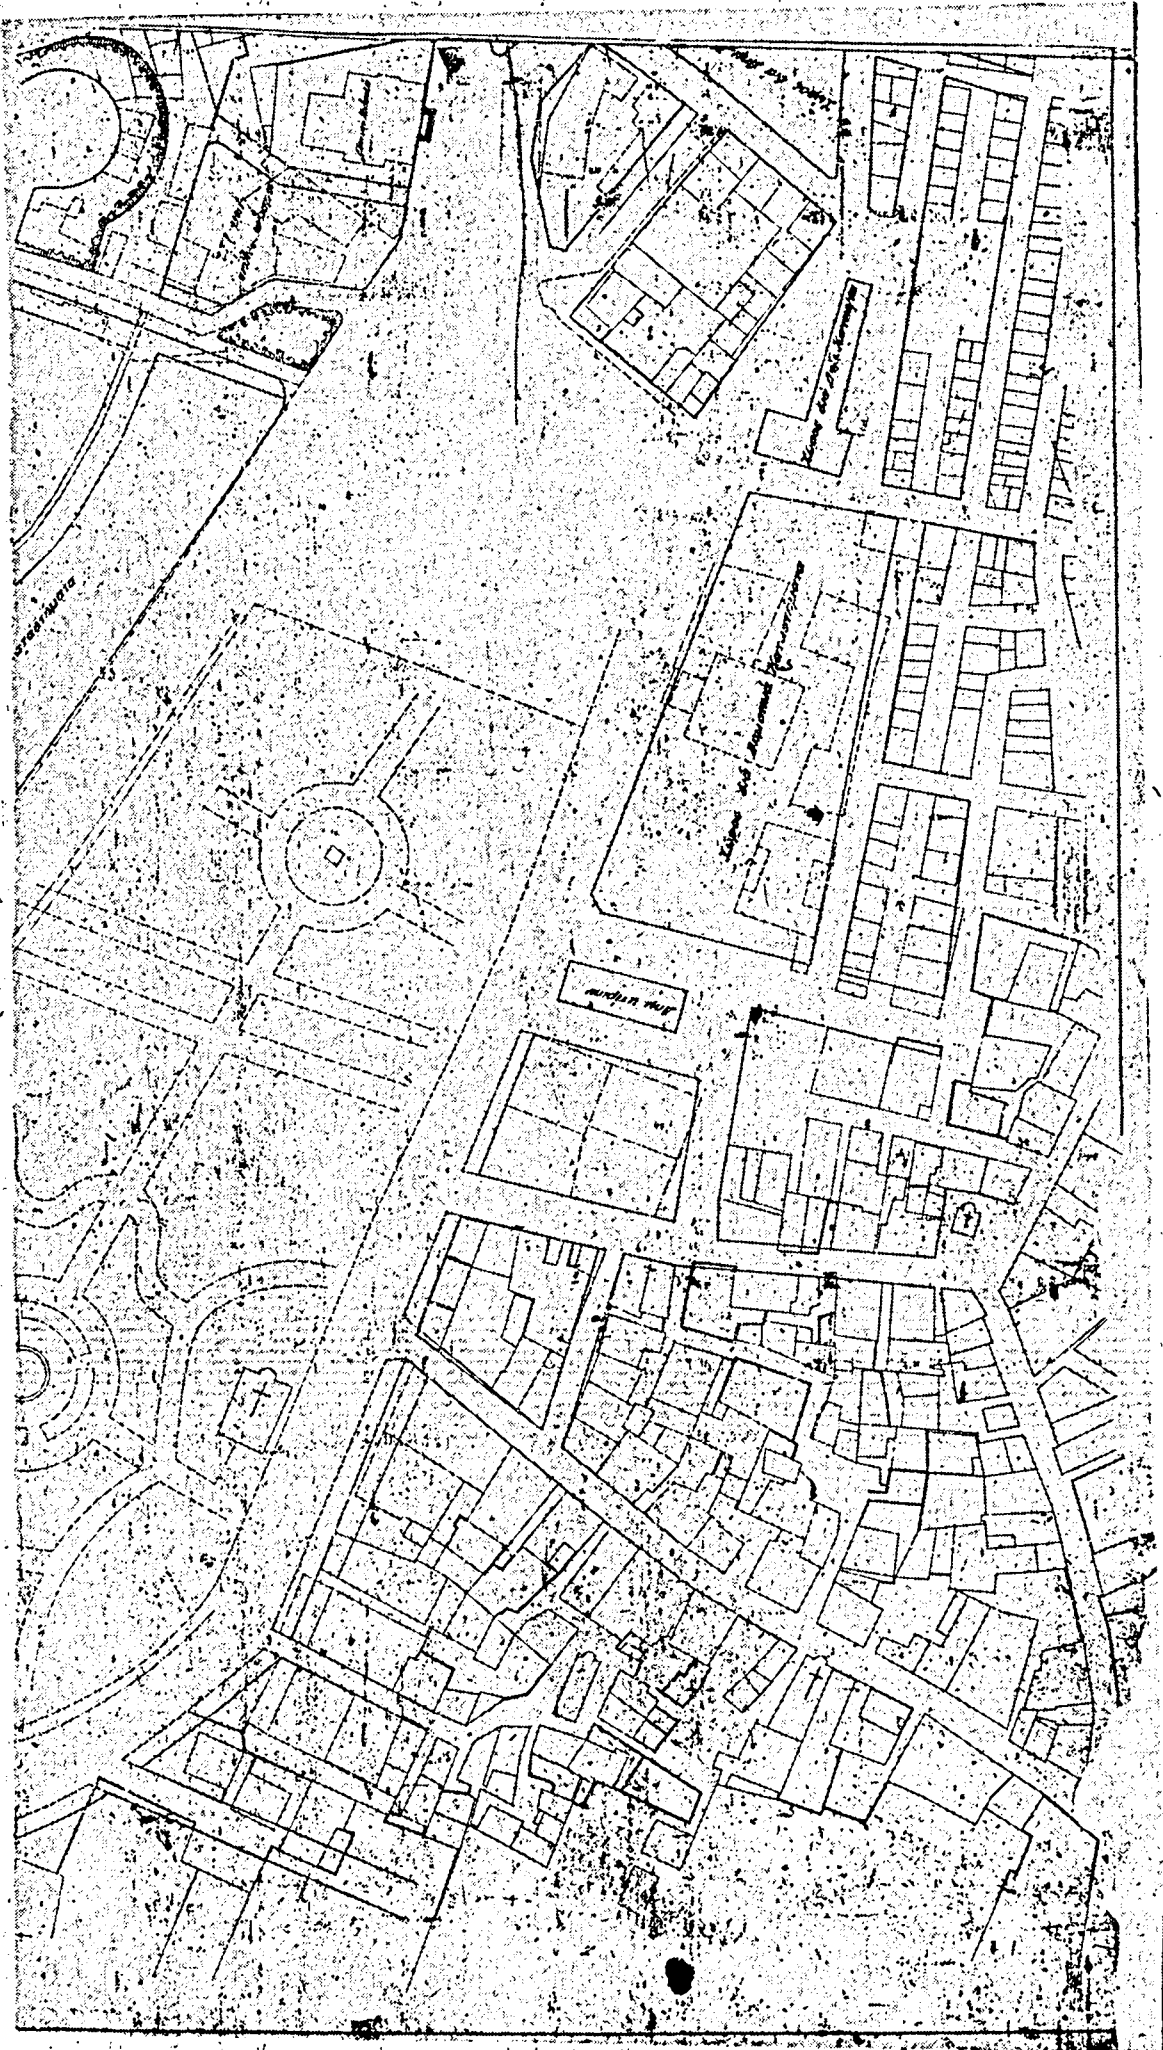

## ΑΝΑΚΟΙΝΩΣΕΙΣ

Αριθ. 86510

(4)

Περί ειδοποιήσεως τῆς γενομένης παρακαταθέσεως ἀποζημιώσεως λόγω ἀπαλλοτριωθείσης ἐκτάσεως κειμένης παρὰ τὸν Ἱερὸν Ναὸν Ἁγίου Ἐλευθερίου καὶ μεταξὺ τῶν ὁδῶν Ἰακωβίδου καὶ Μαλακᾶτη Ἀθηνῶν.

## Ο ΔΗΜΑΡΧΟΣ ΑΘΗΝΑΙΩΝ

Ἐχοντες ὑπ' ὄψιν τὰ ἄρθρα 7 καὶ 24 τοῦ Α.Ν. 1731) 1939 «περὶ ἀναγκαστικῶν ἀπαλλοτριώσεων», ὡς οὗτος ἐτροποποιήθη καὶ συμπληρώθη μεταγενεστέρως, φέρομεν εἰς γνῶσιν τῶν κάτωθι ἀναφερομένων, ἧτοι 1) τῶν κεκτημένων ἢ ἀξιούτων δικαιώματα κυριότητος ἐπὶ τῆς δυνάμει τοῦ ἀπὸ 2—19.6.1970 Β. Δ. ἀπαλλοτριωθείσης ἐκτάσεως κειμένης παρὰ τὸν Ἱερὸν Ναὸν Ἁγίου Ἐλευθερίου καὶ μεταξὺ τῶν ὁδῶν Ἰακωβίδου καὶ Μαλακᾶτη καὶ 2) τῶν τυχόν ἐπὶ τῆς

ἀνωτέρω ἐκτάσεως ἐγγεγραμμένων ἐνυποθήκων ἢ κατασχόντων δανειστῶν ἢ τρίτων διεκδικητῶν, ὅτι αἱ διὰ τῆς ὑπ' ἀριθ. 783)1971 ἀποφάσεως τοῦ Μονομελοῦς Πρωτοδικείου Ἀθηνῶν (Εἰδικῆς Δικδικασίας) καθορισθεῖσαι πρόσωριναί τιμαὶ ἀποζημιώσεως διὰ τὴν ἀπαλλοτριώσιν τῆς ἀνωτέρω ἐκτάσεως (περὶ ἧς αἱ ὑπ' ἀριθ. 413 καὶ 482)1970 πράξεις ἀναλογισμοῦ, κυρωθεῖσαι διὰ τῆς ὑπ' ἀριθ. Ε. 1081)1971 ὑπουργικῆς ἀποφάσεως), κατετέθησαν εἰς τὸ Ταμεῖον Παρακαταθηκῶν καὶ Δανείων καὶ ἐξεδόθη τὸ ὑπ' ἀριθ. 282628)29.4.72 γραμμάτιον συστάσεως παρακαταθήκης ἐκ δραχμῶν δύο ἑκατομμυρίων διακοσίων ὀγδοήκοντα δύο χιλιάδων ὀκτακοσίων πενήκοντα (2.282.850).

Ἐν Ἀθήναις τῆ 29 Μαΐου 1972

Ὁ Δήμαρχος  
ΔΗΜΗΤΡΙΟΣ ΡΙΤΣΟΣ

# Η ΥΠΗΡΕΣΙΑ ΤΟΥ ΕΘΝΙΚΟΥ ΤΥΠΟΓΡΑΦΕΙΟΥ

## ΓΝΩΣΤΟΠΟΙΕΙ ΟΤΙ:

Ἡ ἔτησια συνδρομή τῆς Ἐφημερίδος τῆς Κυβερνήσεως, ἡ τιμὴ τῶν τμηματικῶς πωλουμένων φύλλων αὐτῆς καὶ τὰ τέλη δημοσιεύσεως ἐν τῇ Ἐφημερίδι τῆς Κυβερνήσεως, καθωρίσθησαν ὡς κάτωθι:

### Α. ΕΤΗΣΙΑΙ ΣΥΝΔΡΟΜΑΙ

1. Διὰ τὸ Τεύχος Α' .....	Δραχ.	400
2. » » » Β' .....	»	350
3. » » » Γ' .....	»	300
4. » » » Δ' .....	»	500
5. » » » Πράξεις Νομικῶν Προσώπων Δ.Δ. κ.λ.π. ....	»	300
6. » » Παράρτημα .....	»	200
7. » » Δελτίον Ἀνωνύμων Ἐταιρειῶν κ.λ.π. ..	»	750
8. » » Δελτίον Ἐμπορικῆς καὶ Βιομηχανικῆς Ἰδιοκτησίας .....	»	200
9. Δι' ἅπαντα τὰ τεύχη, τὸ Παράρτημα καὶ τὰ Δελτία .....	»	2.500

Οἱ Δήμοι καὶ αἱ Κοινότητες τοῦ Κράτους καταβάλλουσι τὸ ἕμισυ τῶν ἀνωτέρω συνδρομῶν.

Ἐπὶ τοῦ Ταμείου Ἀλληλοβοηθείας Προσωπικοῦ τοῦ Ἐθνικοῦ Τυπογραφείου (ΤΑΠΕΤ) ἀναλογοῦν τὰ ἐξῆς ποσά:

1. Διὰ τὸ Τεύχος Α' .....	Δραχ.	20.—
2. » » » Β' .....	»	17,50
3. » » » Γ' .....	»	15.—
4. » » » Δ' .....	»	25.—
5. » » » Πράξεις Νομικῶν Προσώπων Δημ. Δικαίου κ.λ.π. ....	»	15.—
6. » » Παράρτημα .....	»	10.—
7. » » Δελτίον Ἀνωνύμων Ἐταιρειῶν .....	»	37,50
8. » » Δελτίον Ἐμπ. καὶ Βιομ. Ἰδιοκτησίας ..	»	10.—
9. » » Δι' ἅπαντα τὰ τεύχη .....	»	125.—

### Β. ΤΙΜΗ ΦΥΛΛΩΝ

Ἐκάστον φύλλον, μέχρι 8 σελίδων, τιμᾶται δραχ. 2, ἀπὸ 9 ἕως 40 σελ. δραχ. 5, ἀπὸ 41 ἕως 80 σελ. δραχ. 10, ἀπὸ 81 σελ. καὶ ἄνω ἡ τιμὴ πωλήσεως ἐκάστου φύλλου προσαυξάνεται κατὰ δραχ. 10 ἀνὰ 80 σελίδας.

### Γ. ΤΕΛΗ ΔΗΜΟΣΙΕΥΣΕΩΝ

Ι. Εἰς τὸ Δελτίον Ἀνωνύμων Ἐταιρειῶν καὶ Ἐταιρειῶν Περιορισμένης Εὐθύνης:

#### Α. Δημοσιεύματα Ἀνωνύμων Ἐταιρειῶν

1. Τῶν δικαστικῶν πράξεων .....	Δραχ.	200
2. Τῶν καταστατικῶν Ἀνωνύμων Ἐταιρειῶν ...	»	5.000
3. Τῶν τροποποιήσεων τῶν καταστατικῶν τῶν Ἀνωνύμων Ἐταιρειῶν .....	»	1.000
4. Τῶν ἀνακοινώσεων καὶ προσκλήσεων εἰς γενικὰς συνέλευσεις, τῶν κατὰ τὸ ἀρ- θρον 32 τοῦ Ν. 3221/24 γνωστοποιήσεων, ὡς καὶ τῶν ἀνακοινώσεων τῶν προβλε- πομένων ὑπὸ τοῦ ἀρθρου 59 παρ. 3 τοῦ Ν.Δ. 400/70 περὶ Ἀλλοδοπῶν Ἀσφαλι- στικῶν Ἐταιρειῶν. ....	»	500
5. Τῶν ἀνακοινώσεων τῶν ὑπὸ διάλυσιν Ἀνω- νύμων Ἐταιρειῶν, κατὰ τὸ Β.Δ. 20/5/1939.	»	100
6. Τῶν ἰσολογισμῶν τῶν Ἀνωνύμων Ἐταιρειῶν.	»	2.000
7. Τῶν συνοπτικῶν μηνιαίων καταστάσεων τῶν Τραπεζικῶν Ἐταιρειῶν .....	»	500
8. Τῶν ἀποφάσεων περὶ ἐγκρίσεως τιμολογίων τῶν Ἀσφαλιστικῶν Ἐταιρειῶν .....	»	300
9. Τῶν ὑπουργικῶν ἀποφάσεων περὶ παροχῆς ἀδείας ἐπεκτάσεως τῶν ἐργασιῶν Ἀσφα- λιστικῶν Ἐταιρειῶν, ὡς καὶ τῶν ἐκθέσεων περιοριστικῶν στοιχείων .....	»	2.000
10. Τῶν περὶ παροχῆς πληρεξουσιότητος πρὸς ἀντιπροσώπων ἐν Ἑλλάδι ἄλλοδαπῶν Ἐταιρειῶν, ὡς καὶ τῶν ἀποφάσεων περὶ μεταβιβάσεως τοῦ χαρτοφυλακίου Ἀσφα- λιστικῶν Ἐταιρειῶν κατὰ τὸ ἀρθρον 59 παρ. 1 τοῦ Ν.Δ. 400/70 .....	»	1000
11. Τῶν ἀποφάσεων περὶ συγχωνεύσεως Ἀνω- νύμων Ἐταιρειῶν .....	»	5.000

12. Τῶν ἀποφάσεων τῆς Ἐπιτροπῆς τοῦ Χρημα- τιστηρίου περὶ εἰσαγωγῆς χρεωγράφων εἰς τὸ Χρηματιστήριον πρὸς διαπραγμα- τευσιν, συμφώνως πρὸς τὰς διατάξεις τοῦ ἀρθρου 2 παρ. 3 Α.Ν. 148/67 .....	Δραχ.	500
13. Τῶν ἀποφάσεων τῆς Ἐπιτροπῆς κεφαλαιαγο- ρᾶς περὶ διαγραφῆς χρεωγράφων ἐκ τοῦ Χρηματιστηρίου, συμφώνως πρὸς τὰς διατάξεις τοῦ ἀρθρου 2 παρ. 4 Α.Ν. 148/ 67 .....	»	500

#### Β. Δημοσιεύματα Ἐταιρειῶν Περιορισμένης Εὐθύνης

1. Τῶν καταστατικῶν .....	Δραχ.	500
2. Τῶν τροποποιήσεων τῶν καταστατικῶν ...	»	200
3. Τῶν ἀνακοινώσεων καὶ προσκλήσεων .....	»	100
4. Τῶν ἰσολογισμῶν .....	»	500
5. Τῶν ἐκθέσεων ἐκτιμήσεως περιουσιακῶν στοι- χείων .....	»	500

#### Γ. Δημοσιεύματα Ἀλληλασφαλιστικῶν Συνεταιρισμῶν - Ἀλληλασφαλιστικῶν Ταμείων

1. Τῶν Ὑπουργικῶν ἀποφάσεων περὶ χορηγή- σεως ἀδείας λειτουργίας Ἀλληλασφαλιστι- κῶν Συνεταιρισμῶν - Ἀλληλασφαλιστικῶν Ταμείων .....	»	500
2. Τῶν ἰσολογισμῶν τῶν Ἀλληλασφαλιστικῶν Συνεταιρισμῶν - Ἀλληλασφαλιστικῶν Ταμείων .....	»	500

#### II. Εἰς τὸ Δ' Τεύχος καὶ Παράρτημα

1. Τῶν δικαστικῶν πράξεων, προσκλήσεων καὶ λοιπῶν δημοσιεύσεων .....	»	200
2. Τῶν ἀδειῶν πωλήσεως ἱαματικῶν ὑδάτων ...	»	500

Τὸ ὑπὲρ τοῦ Ταμείου Ἀλληλοβοηθείας Προσωπικοῦ Ἐθνικοῦ Τυπογραφείου (ΤΑΠΕΤ) καταβλητέον ποσοστὸν ἐπὶ τῶν τελῶν δημοσιεύσεων ἐν τῷ Δελτίῳ Ἀνωνύμων Ἐταιρειῶν καὶ Ἐταιρειῶν Περιορισμένης Εὐθύνης ἐν γένει ὠρίσθη εἰς 5%.

### Δ. ΚΑΤΑΒΟΛΗ ΣΥΝΔΡΟΜΩΝ - ΤΕΛΩΝ ΔΗΜΟΣΙΕΥΣΕΩΝ ΚΑΙ ΠΟΣΟΣΤΩΝ Τ.Α.Π.Ε.Τ.

1. Αἱ συνδρομαὶ τοῦ ἐσωτερικοῦ καὶ τὰ τέλη δημοσιεύσεων προκαταβάλλονται εἰς τὰ Δημόσια Ταμεία ἐναντι ἀποδεικτικοῦ εἰσπράξεως, ὅπερ, μερὴν τῆς ἐνδιαφερομένου, ἀποστέλλεται εἰς τὴν Ὑπηρεσίαν τοῦ Ἐθνικοῦ Τυπογραφείου.

2. Αἱ συνδρομαὶ τοῦ ἐξωτερικοῦ δύνανται ν' ἀποστέλλωνται καὶ εἰς ἀνάλογον συνάλλαγμα δι' ἐπιταγῆς ἐπ' ὄνοματι τοῦ Διευθυντοῦ τοῦ Ἐθνικοῦ Τυπογραφείου.

3. Ἡ καταβολὴ τοῦ ὑπὲρ τοῦ Τ.Α.Π.Ε.Τ. ποσοστοῦ ἐπὶ τῶν ἀνωτέρω συνδρομῶν καὶ τελῶν δημοσιεύσεων ἐνεργεῖται ἐν Ἀθήναις μὲν εἰς τὸ Ταμεῖον τοῦ ΤΑΠΕΤ (Κατάστημα Ἐθνικοῦ Τυπογραφείου), ἐν ταῖς λοιπαῖς δὲ πόλεσι τοῦ Κράτους εἰς τὰ Δημόσια Ταμεία, ὅπερ ἀποδίδεται εἰς τὸ ΤΑΠΕΤ, συμφώνως πρὸς τὰ ὀριζόμενα διὰ τῶν ὑπ' ἀριθ. 192378/3639 τοῦ ἔτους 1947 (ΡΟΝΕΟ 185) καὶ 178048/5321/31.7.65 (ΡΟΝΕΟ 139) ἐγκυκλίων διαταγῶν τοῦ Γενικοῦ Λογιστηρίου τοῦ Κράτους. Ἐπὶ συνδρομῶν ἐξωτερικοῦ ἀποστέλλομένων δι' ἐπιταγῶν, συναποστέλλεται διὰ τῶν ἐπιταγῶν καὶ τὸ ὑπὲρ τοῦ ΤΑΠΕΤ ποσοστὸν.

Ο ΠΡΟ-ΙΣΤΑΜΕΝΟΣ ΤΗΣ ΥΠΗΡΕΣΙΑΣ Ε. Τ.

Θ. ΚΩΣΤΟΜΗΤΣΟΠΟΥΛΟΣ