



ΕΦΗΜΕΡΙΣ ΤΗΣ ΚΥΒΕΡΝΗΣΕΩΣ

ΤΟΥ ΒΑΣΙΛΕΙΟΥ ΤΗΣ ΕΛΛΑΔΟΣ

ΕΝ ΑΘΗΝΑΙΣ

ΤΗ 21 ΙΟΥΛΙΟΥ 1972

ΤΕΥΧΟΣ ΤΕΤΑΡΤΟΝ

ΑΡΙΘΜΟΣ ΦΥΛΛΟΥ

170

ΠΕΡΙΕΧΟΜΕΝΑ

ΑΠΑΛΛΟΤΡΙΩΣΕΙΣ

ΑΠΟΦΑΣΕΙΣ

- Περί αναγκαστικής απαλλοτριώσεως εδαφικής εκτάσεως 38.492 μ² εις περιοχήν «ΜΕΛΙΣΣΙΑ» ἢ «ΤΕΜΠΕΛΗ» τῆς κτηματικῆς περιφερείας τῆς Κοινότητος Οἰνοφύτων Βοιωτίας, ὑπὲρ καὶ δαπάναις τῆς Ἀνωτάτου Ἐταιρείας ὑπὸ τὴν ἐπωνυμίαν «ΜΕΤΑΛΛΟΥΡΓΙΚΗ ΑΘΗΝΩΝ» πρὸς ἐπέκτασιν τῶν βιομηχανικῶν αὐτῆς ἐγκαταστάσεων. 1
- Περί αναγκαστικῆς απαλλοτριώσεως εδαφικῆς ἀστικῆς ἐκτάσεως 220 Μ² εις περιοχήν Ἁγίου Γεωργίου τῆς περιφερείας Ρίου—Πατρῶν, ὑπὲρ καὶ δαπάναις τῆς ἐπιχειρήσεως Ἡλία Κρατζᾶ, πρὸς κατασκευὴν διαζώριου προσπελάσεως διὰ τὴν σύνδεσιν τοῦ ὑπὸ ἐγκατάστασιν Μηχανουργείου τοῦ κατασκευῆς μηχανημάτων ἐπεξεργασίας ξηρᾶς Κορινθιακῆς Σταφίδος, μετὰ δευτερεύον ὀδικὸν δίκτυον τῆς παλαιᾶς ἐθνικῆς ὁδοῦ Ἀθηνῶν—Πατρῶν. 2
- Περί αναγκαστικῆς απαλλοτριώσεως ἐκτάσεως 8.390 μ² διὰ τὴν κατασκευὴν συμπληρωματικῶν ἔργων ἀγροκτηματοῦ «Παντανάστης» Τριγωνίδος Ν. Αἰτωλ(ι)νίας. 3
- Περί θεσμίσεως ὑδάτων πρὸς ἀρδευτὴν κτημάτων περιοχῆς Τοπικῆς Ἐπιτροπῆς Ἀρδεύσεων Ἀμαρουσίου. 4
- Περί αναγκαστικῆς απαλλοτριώσεως κτημάτων πρὸς διάνοιξιν τῆς ἐπαρχιακῆς ὁδοῦ Διδυμοτείχου—Κουφοβούνου—Κρανῆς, συνολικῆς ἐκτάσεως 61.110 τ.μ., Ν. Ἐβρου. 5
- Περί συστάσεως, δουλείας διελεύσεως ἀρδευτικοῦ ὕδατος ἐν τῇ περιφερείᾳ τῆς Κοινότητος Πεύκου Ἐπαρχίας Βιάννου τοῦ Νομοῦ Ἡρακλείου. 6
- Περί αναγκαστικῆς απαλλοτριώσεως ἀγροτικῆς ἐκτάσεως διὰ τὰς ἀνάγκας τοῦ Σταθμοῦ Χωροφυλακῆς Καλπακίου Νομοῦ Ἰωαννίνων. 7

ΑΝΑΚΟΙΝΩΣΕΙΣ

- Περί εἰδοποιήσεως τῆς γενομένης παρακαταθέσεως τιμήματος ἀποζημιώσεως δι' ἀπαλλοτριώσιν εδαφικῆς ἐκτάσεως εἰς «Ἁγ. Χριστόφορον» Πολυγύρου πρὸς ἔδρυσιν Δαλτικῆς Φυτοφύου Ν. Χαλκιδικῆς. 8
- Περί εἰδοποιήσεως τῆς γενομένης παρακαταθέσεως τιμήματος ἀπαλλοτριωθέντων ἀκινήτων πρὸς παραλλαγήν τῆς ὁδοῦ Κερκύρας—Λευκίμης κατὰ τὸ ἀπὸ γ. φ. 0+540.91 μέχρι γ. φ. 1+043.04 τμήμα αὐτῆς (εἰς χωρίον Μπενίτσες) Ν. Κερκύρας. 9
- Περί εἰδοποιήσεως τῆς γενομένης καταθέσεως εἰς Ταμεῖον Παρακαταθηκῶν καὶ Δανείων ἀποζημιώσεως λόγῳ ἀπαλλοτριώσεως κτημάτων ἐν Πελεκάνῳ Ν. Κοζάνης. . . 10

ΠΟΛΕΟΔΟΜΙΑ

ΑΠΟΦΑΣΕΙΣ

Περί ἐπικυρώσεως ἐκθέσεως καθορισμοῦ ὁριογραμμῆς αἰγιαλοῦ καὶ παραλίας Μακρυγιάλου Ν. Πιερίας. . . . 11

ΑΝΑΚΟΙΝΩΣΕΙΣ

Περί εἰδοποιήσεως τῆς γενομένης καταθέσεως τῆς ἀποζημιώσεως ἀκινήτων ἀπαλλοτριωμένων ἐκ τῆς ἐφαρμογῆς τοῦ ἐγκειμένου σχεδίου πρωτεύουσας ἐπὶ τῆς Λεωφ. Ἀθηνῶν. 12

ΑΠΑΛΛΟΤΡΙΩΣΕΙΣ

ΑΠΟΦΑΣΕΙΣ

Ἄριθ. Α. 11669)3522 (1)

Περί αναγκαστικῆς ἀπαλλοτριώσεως εδαφικῆς ἐκτάσεως 38.492 Μ² εις περιοχήν «ΜΕΛΙΣΣΙΑ» ἢ «ΤΕΜΠΕΛΗ» τῆς κτηματικῆς περιφερείας τῆς Κοινότητος Οἰνοφύτων Βοιωτίας, ὑπὲρ καὶ δαπάναις τῆς Ἀνωτάτου Ἐταιρείας ὑπὸ τὴν ἐπωνυμίαν «ΜΕΤΑΛΛΟΥΡΓΙΚΗ ΑΘΗΝΩΝ», πρὸς ἐπέκτασιν τῆς Βιομηχανικῶν αὐτῆς ἐγκαταστάσεων.

ΟΙ ΥΠΟΥΡΓΟΙ

ΕΘΝΙΚΗΣ ΟΙΚΟΝΟΜΙΑΣ ΚΑΙ ΟΙΚΟΝΟΜΙΚΩΝ

Ἐχόντες ὑπ' ὄψιν:

1) Τὰς διατάξεις τοῦ ὑπ' ἀριθ. 797)1971 Ν. Διατάγματος «περὶ ἀναγκαστικῶν ἀπαλλοτριώσεων», ἐν συνδυασμῷ πρὸς τὰς διατάξεις τοῦ ὑπ' ἀριθ. 139)1971 Β. Διατάγματος «περὶ τῆς ἀρμοδιότητος τῶν Νομαρχῶν πρὸς κήρυξιν ἀναγκαστικῶν τιμῶν ἀπαλλοτριώσεων».

2) Τὰς διατάξεις τοῦ ὑπ' ἀριθ. 2176)1952 Ν. Δι' ὧν «περὶ μέτρων προστασίας τῆς ἐπαρχιακῆς Βιομηχανίας», ὡς αὐταὶ ἐτροποποιήθησαν καὶ συνεπληρώθησαν μεταγενεστέρως.

3) Τὴν ὑπ' ἀριθ. 23646)321)6.8.1970 (ΦΕΚ 580)Β') 19.8.1970 κοινὴν ἀπόφασιν τῶν Ὑπουργῶν (τέως) Συντονισμοῦ, Οἰκονομικῶν καὶ (πρώην) Βιομηχανίας, δι' ἧς ὑπήχθη ἡ ἀνωτέρω Ἀνώτατος Ἐταιρεία εἰς τὰς διατάξεις τοῦ ὑπ' ἀριθ. 4171)1961 Νόμου.

4) Τὴν ὑπ' ἀριθ. Δ7)13)5)7.5.1970 κοινὴν ἀπόφασιν τῶν Ὑπουργῶν (πρώην) Προεδρίας τῆς Κυβερνήσεως, Ἐσωτερικῶν καὶ (τέως) Βιομηχανίας, καὶ

5) Τὴν ὑπ' ἀριθ. 36383)29.3.1972 πρότασιν τῆς Περιφερειακῆς Διοικήσεως Ἀττικῆς καὶ Νήσων, ἀποφασίζομεν:

Κηρύττομεν ἀναγκαστικῶς ἀπαλλοτριωτέαν, λόγῳ δημοσίας ὠφελείας, ἤτοι, πρὸς ἐπέκτασιν τῶν Βιομηχανικῶν ἐγκαταστάσεων τῆς Ἀνωτάτου Ἐταιρείας ὑπὸ τὴν ἐπωνυμίαν «ΜΕΤΑΛΛΟΥΡΓΙΚΗ ΑΘΗΝΩΝ» τὴν ἐν τῇ περιοχῇ «ΜΕΛΙΣΣΙΑ» ἢ «ΤΕΜΠΕΛΗ» τῆς κτηματικῆς περιφερείας τῆς Κοινότητος Οἰνοφύτων Βοιωτίας κειμένην ἔκτασιν, συνολικῶς

έμβαδού 38.492 Μ2, ως αυτή εμφανίζεται υπό τὰ στοιχεία Α, Β, Γ, Δ, Ζ, Η, Θ, Ι, Ξ, Ν, Ο, Ε, Α εἰς τὸ ἀπὸ τοῦ Ἀυγούστου 1971 καὶ ὑπὸ κλίμακα 1 : 500 κτηματολογικὸν διάγραμμα καὶ εἰς τὸν ἐπ' αὐτοῦ κτηματολογικὸν πίνακα τοῦ συντάξαντος Μηχανικοῦ Ἀθανασίου Γ. Κουτσαριώτη, δεδόντως τεθεωρημένον ἀπὸ 22.4.1972 ὑπὸ τοῦ ἀρμοδίου Προϊσταμένου τῆς Ἐπιθεωρήσεως Βιομηχανίας Περιφερειακῆς Διοικήσεως Ἀττικῆς καὶ Νήτων.

Ἡ ἀπαλλοτριώσις κηρύσσεται ὑπὸ τὴν αἴρεσιν ὅτι ἡ ὑπὲρ τῆς ἡ ἀπαλλοτριώσις Ἀνωνύμου Ἐταιρείας θέλει καταθέσει εἰς τὸ Ὑπουργεῖον Οἰκονομικῶν (Δ)σιν Ἀπαλλοτριώσεων), συμφώνως πρὸς τὸ ἄρθρον 12 τοῦ ὑπ' ἀριθ. 2176)1952 Ν. Δ)τος, ἐγγυητικὴν ἐπιστολὴν ἀνεγνωρισμένης Τραπεζῆς, καλύπτουσαν ποσοστὸν εἴκοσι τοῖς ἑκατὸν (20 ο ο) τοῦ συνολικοῦ ποσοῦ τῆς ἀποζημιώσεως τῆς προσδιορισθεῖσας ὑπὸ τῆς ἐκτιμητικῆς ἐπιτροπῆς τοῦ ἀρθροῦ 15 τοῦ ὑπ' ἀριθ. 797) 1971 Ν. Δ)τος, ἐντὸς μηνὸς ἀπὸ τῆς συντάξεως ὑπὸ τῆς Ἐπιτροπῆς ταύτης τῆς ἐκτιμητικῆς ἐκθέσεως, ἥτις ἐγγυήσις, θέλει καταπέσει ὑπὲρ τῶν ἰδιοκτητῶν τῆς ἀπαλλοτριουμένης ἐκτάσεως εἰς περιπτώσιν μὴ ἐμπροθέστου θέσεως εἰς λειτουργίαν τῶν ἐν θέματι ἀναφερομένων Βιομηχανικῶν ἔγκαταστάσεων.

Ἐπὶ τῆς ἀπαλλοτριουμένης ἐκτάσεως προβάλλουσι δικαιώματα κυριότητος οἱ: 1) Χρ. Νίκας, 2) Εὐάγγελος Παπαϊωάννου κλπ.

Ἡ ἀπαλλοτριώσις κηρύσσεται ὑπὲρ καὶ δαπάναις τῆς ἐν Ἀθήναις ἐδρευούσης Ἀνωνύμου Ἐταιρείας ὑπὸ τὴν ἐπωνυμίαν «ΜΕΤΑΛΛΟΥΡΓΙΚΗ ΑΘΗΝΩΝ».

Ἡ παροῦσα δημοσιευθῆτω διὰ τῆς Ἐφημερίδος τῆς Κυβερνήσεως.

Ἐν Ἀθήναις τῆ 22 Ἰουνίου 1972

ΟΙ ΥΠΟΥΡΓΟΙ

ΕΘΝΙΚΗΣ ΟΙΚΟΝΟΜΙΑΣ
ΓΕΩΡΓ. ΠΕΖΟΠΟΥΛΟΣ

ΟΙΚΟΝΟΜΙΚΩΝ
ΙΩΑΝΝΗΣ ΚΟΥΛΗΣ

Ἀριθ. Π. 7907)3853

(2)

Περὶ ἀναγκαστικῆς ἀπαλλοτριώσεως ἐδαφικῆς ἀστικῆς ἐκτάσεως 220 Μ2 εἰς περιοχὴν Ἁγίου Γεωργίου τῆς περιφερείας Ρίου—Πατρῶν, ὑπὲρ καὶ δαπάναις τῆς ἐπιχειρήσεως Ἡλία Καρατζᾶ, πρὸς κατασκευὴν διαδρόμου προσπελάσεως διὰ τὴν σύνδεσιν τοῦ ὑπὸ ἐγκατάστασιν Μηχανουργεῖου του κατασκευῆς μηχανημάτων ἐπεξεργασίας ξηρᾶς Κορινθιακῆς Σταφίδος, μὲ τὸ δευτερεύον ὁδικὸν δίκτυον τῆς παλαιᾶς ἐθνικῆς ὁδοῦ Ἀθηνῶν—Πατρῶν.

ΟΙ ΥΠΟΥΡΓΟΙ

ΕΘΝΙΚΗΣ ΟΙΚΟΝΟΜΙΑΣ ΚΑΙ ΟΙΚΟΝΟΜΙΚΩΝ

Ἐχοντες ὑπ' ὄψιν:

1) Τὰς διατάξεις τοῦ ὑπ' ἀριθ. 797)1971 Ν.Δ. «περὶ ἀναγκαστικῶν ἀπαλλοτριώσεων», ἐν συνδυασμῷ πρὸς τὰς διατάξεις τοῦ ὑπ' ἀριθ. 139)1971 Β.Δ. «περὶ τῆς ἀρμοδιότητος τῶν Νομαρχῶν πρὸς κήρυξιν ἀναγκαστικῶν τινῶν ἀπαλλοτριώσεων».

2) Τὰς διατάξεις τοῦ ὑπ' ἀριθ. 2176)1952 Ν.Δ. «περὶ μέτρων προστασίας τῆς ἐπαρχιακῆς Βιομηχανίας» καὶ

3) Τὰ ὑπ' ἀριθ. Β. 3360)29.3.1972 καὶ Β. 4634)12.5.1972 ἐγγράφα τῆς Περιφερειακῆς Διοικήσεως Πελοποννήσου καὶ Δυτικῆς Στερεᾶς Ἑλλάδος, ἀποφασίζομεν:

Κηρύττομεν ἀναγκαστικῶς ἀπαλλοτριωτέαν, λόγῳ δημοσίας ὠφελείας, ἥτοι, πρὸς κατασκευὴν ὑπὸ τῆς ἐπιχειρήσεως Ἡλία Καρατζᾶ διαδρόμου προσπελάσεως διὰ τὴν σύνδεσιν τοῦ ὑπὸ ἐγκατάστασιν Μηχανουργεῖου του κατασκευῆς μηχανημάτων ἐπεξεργασίας ξηρᾶς Κορινθιακῆς Σταφίδος, μὲ τὸ δευτερεύον ὁδικὸν δίκτυον τῆς παλαιᾶς ἐθνικῆς ὁδοῦ Ἀθηνῶν—Πατρῶν, τὴν εἰς τὴν περιοχὴν Ἁγίου Γεωργίου τῆς περιφερείας Ρίου—Πατρῶν κειμένην ἄστικὴν ἐκτασιν, συνολικοῦ ἔμβαδου 220 Μ2, ὡς αὕτη εμφανίζεται ὑπὸ τὰ στοιχεία Α' Β'.

Γ. Η. Α. εἰς τὸ ἀπὸ 16.3.1971 καὶ ὑπὸ κλίμακα 1 : 500 κτηματολογικὸν διάγραμμα καὶ εἰς τὸν ἐπ' αὐτοῦ κτηματολογικὸν πίνακα τοῦ συντάξαντος Πολιτικοῦ Μηχανικοῦ Γεωργίου Ἀνδρ. Καρατζᾶ, δεδόντως τεθεωρημένον ἀπὸ 29.3.1972 ὑπὸ τοῦ ἀρμοδίου Προϊσταμένου τῆς Ἐπιθεωρήσεως Βιομηχανίας τῆς Περιφερειακῆς Διοικήσεως Πελοποννήσου καὶ Δυτικῆς Στερεᾶς Ἑλλάδος.

Ἡ ἀπαλλοτριώσις κηρύσσεται ὑπὸ τὴν αἴρεσιν ὅτι ἡ ὑπὲρ τῆς ἡ ἀπαλλοτριώσις ἐπιχειρήσεως θέλει καταθέσει εἰς τὸ Ὑπουργεῖον Οἰκονομικῶν (Διεύθυνσιν Ἀπαλλοτριώσεων), συμφώνως πρὸς τὸ ἄρθρον 12 τοῦ ὑπ' ἀριθ. 2176)1952 Ν.Δ., ἐγγυητικὴν ἐπιστολὴν ἀνεγνωρισμένης Τραπεζῆς, καλύπτουσαν ποσοστὸν εἴκοσι τοῖς ἑκατὸν (20 ο ο) τοῦ συνολικοῦ ποσοῦ τῆς ἀποζημιώσεως τῆς προσδιορισθεῖσας ὑπὸ τῆς ἐκτιμητικῆς ἐπιτροπῆς τοῦ ἀρθροῦ 15 τοῦ ὑπ' ἀριθ. 797)1971 Ν.Δ., ἐντὸς μηνὸς ἀπὸ τῆς συντάξεως ὑπὸ τῆς ἐπιτροπῆς ταύτης, τῆς ἐκτιμητικῆς ἐκθέσεως, ἥτις ἐγγυήσις θέλει καταπέσει ὑπὲρ τοῦ ἰδιοκτήτου τῆς ἀπαλλοτριουμένης ἐκτάσεως, εἰς περιπτώσιν μὴ ἐμπροθέστου θέσεως εἰς λειτουργίαν τῶν ἐν θέματι ἀναφερομένων περιπτώσεων τοῦ ὑπὸ ἐγκατάστασιν Μηχανουργεῖου.

Ἐπὶ τῆς ἀπαλλοτριουμένης ἐκτάσεως προβάλλει δικαιώματα κυριότητος ὁ Βασίλειος Σταματελάτος.

Ἡ ἀπαλλοτριώσις κηρύσσεται ὑπὲρ καὶ δαπάναις τῆς ἐν Πάτραις ἐδρευούσης ἐπιχειρήσεως Ἡλία Καρατζᾶ.

Ἡ παροῦσα δημοσιευθῆτω διὰ τῆς Ἐφημερίδος τῆς Κυβερνήσεως.

Ἐν Ἀθήναις τῆ 22 Ἰουνίου 1972

ΟΙ ΥΠΟΥΡΓΟΙ

ΕΘΝΙΚΗΣ ΟΙΚΟΝΟΜΙΑΣ
ΓΕΩΡΓ. ΠΕΖΟΠΟΥΛΟΣ

ΟΙΚΟΝΟΜΙΚΩΝ
ΙΩΑΝΝΗΣ ΚΟΥΛΗΣ

Ἀριθ. Υ.Γ. (ΥΕΕΒ) 54350

(3)

Περὶ ἀναγκαστικῆς ἀπαλλοτριώσεως ἐκτάσεως 8.390 μ2 διὰ τὴν κατασκευὴν συμπληρωματικῶν ἔργων ἀγροκτήματος «Παντανάστης» Τριγωνίδος.

Ο ΝΟΜΑΡΧΗΣ ΑΙΤΩΛΟΑΚΑΡΝΑΝΙΑΣ

Ἐχοντες ὑπ' ὄψιν:

1) Τὰς διατάξεις τοῦ Ν. 797)71 «περὶ ἀναγκαστικῶν ἀπαλλοτριώσεων».

2) Τὰς διατάξεις τοῦ Β.Δ. 139)1971 «περὶ τῆς ἀρμοδιότητος τῶν Νομαρχῶν πρὸς κήρυξιν ἀναγκαστικῶν τινῶν ἀπαλλοτριώσεων».

3) Τὰς διατάξεις τοῦ ἀρθροῦ 33 τοῦ Ν.Δ. 3881)1958 «περὶ ἔργων ἐγγείων ἐσλιώσεων», ἀποφασίζομεν:

Κηρύττομεν ἀναγκαστικῶς ἀπαλλοτριωτέαν, λόγῳ δημοσίας ὠφελείας, ἥτοι πρὸς κατασκευὴν συμπληρωματικῶν ἔργων εἰς ἀγρόκτημα «Παντανάστης» Τριγωνίδος, ἐκτασιν 8.390 μ2 ὡς αὕτη εμφανίζεται εἰς τὰ οἰκεία κτηματολογικὰ διαγράμματα συνταχθέντα ὑπὸ τοῦ Τοπογράφου Α. Κωστή ὑπὸ κλίμακα 1:2000 μετὰ τῶν ἐπ' αὐτῶν κτηματολογικῶν πινάκων, δεδόντως τεθεωρημένα τὴν 31.5.1970 ὑπὸ τοῦ Διευθυντοῦ τῆς παρὰ τῆ Ἐπιθεωρήσεως Γεωργίας Πελοποννήσου, Ὑπηρεσίας Ἐγγείων Βελτιώσεων Νικολ. Οἰκονόμου.

Ἐπὶ τῆς ὡς ἄνω ἐκτάσεως ἀξιούσιν δικαιώματα οἱ Πατλιᾶς Ἰωάννης, Τυλιγάδας Ἀναστ., Πατλιᾶς Δημήτριος.

Ἡ ἀπαλλοτριώσις αὕτη κηρύσσεται ὑπὲρ καὶ δαπάναις τοῦ Ἑλληνικοῦ Δημοσίου; θὰ ἐαρύνη δὲ αὕτη τὸν προϋπολογισμὸν Δημοσίων Ἐπενδύσεων τοῦ Ὑπουργ. Ἐθν. Οἰκονομίας—Τομῆως Γεωργίας τοῦ ἔργου 08111 Ἀρδευτικὸν Παραδόλας Αἰτωλοακαρνανίας.

Ἡ παροῦσα δημοσιευθῆτω διὰ τῆς Ἐφημερίδος τῆς Κυβερνήσεως.

Ἐν Μεσολογγίῳ τῆ 19 Ἰουνίου 1972

Ὁ Νομάρχης
ΙΩΑΝΝΗΣ ΚΑΛΟΓΕΡΑΤΟΣ

Άριθ. ΥΓ)314071

(4)

Άριθ. Υ. 4440)Φ.3

(5)

Περί δεσμεύσεως υδάτων προς άρδευσιν κτημάτων περιοχής Τοπικής Έπιτροπής Άρδεύσεων Άμαρουσίου.

Ο ΝΟΜΑΡΧΗΣ ΑΤΤΙΚΗΣ

Έχοντες ύπ' όψιν:

- α) Τάς διατάξεις του Ν.Δ. 608)1948.
- β) Τάς διατάξεις του Α.Ν. 481)1943.
- γ) Τάς διατάξεις του άρθρου 17 του Ν. 1988)1952.
- δ) Τάς διατάξεις του άρθρου 47 του Ν.Α. 3784)1957.
- ε) Τάς διατάξεις του Β.Δ. 709)1969 και
- στ) Τήν από 15.5.1972 σύμφωνον γνώμην του Διανομαρχιακού Γνωμοδοτικού Συμβουλίου Έγγειοεξελκτιωτικών Έργων, άποφασίζομεν:

1. Έπιβάλλομεν δέσμευσιν επί των άντλουμένων υδάτων εκ των κατωτέρω γεωτρήσεων και φρεάτων κειμένων εν τή περιοχί του Δήμου Άμαρουσίου, διά τό από τής κοινοποιήσεως τής παρούσης μέχρι 31.12.1972 χρονικόν διάστημα, επί σκοπώ καλύτερας και δικαιωτέρας κατανομής των άρδευτικών υδάτων μεταξύ των καλλιεργητών τής περιοχής Τοπικής Έπιτροπής Άρδεύσεων Άμαρουσίου, όρθολογικής χρησιμοποίησεως αυτών και καθορισμού λελογισμένης τιμής διαθέσεως αυτών.

- α. Γεωτρήσεως κληρονόμωγ Ιωάν. Γκίτζια
- β. " Νικολάου Χαλικούστ
- γ. " Μαρίας συζ. Δημητρ. Μπαρμπάλια
- δ. " κληρονόμων Παν. Ρεμβίκου
- ε. " Έθνικού Ίνστ. Γεωπονικών Έρευνών.

- στ. Φρέατος Βασιλείου Τσουριά
- ζ. " Μαρίας συζ. Βασ. Λύρη και
- η. " Δημητρία Θωμά.

2. Έπιβάλλομεν επί τώ αυτώ σκοπώ και διά τό αυτό χρονικόν διάστημα δέσμευσιν και επί των άντλητικών συγχροτημάτων των ως άνω φρεάτων και γεωτρήσεων, τά όποια θά λειτουργήσουν μερίμνη και ευθύνη των ιδιοκτητών αυτών. ώς και επί των άρδευτικών άγωγών και των μεριστών αυτών δι' ών διοχετεύονται και μερίζονται τά δεσμευόμενα υδάτα.

3. Έξαιρούμεν τής δεσμεύσεως τήν αναγκαούσαν ποσότητα υδάτος τήν απαιτούμένην διά τήν έξυπηρέτησιν των άρδευτικών άναγκών των καλλιεργειών των ιδιοκτητών των φρεάτων και γεωτρήσεων, άπαγορευομένης τής διαθέσεως του υδάτος εις τρίτους, επί τιμήματι ή μή, άπ' ευθείας υπό των φρεατούχων.

4. Αναθέτομεν τήν διοίκησιν και διαχείρισιν των δεσμευθέντων υδάτων εις τήν Τοπικήν Έπιτροπήν Άρδεύσεων Άμαρουσίου.

5. Ορίζομεν όπως ή τυχόν όφειλομένη εις τους φρεατούχους άποζημιώσεως καθορισθή έάσει τής παραγράφου 4 του άρθρου 11 του Ν.Δ. 608)1948 και καταβληθή εις τούτους μερίμνη τής Τοπικής Έπιτροπής Άρδεύσεων Άμαρουσίου και εις έάρος των όφελουμένων μελών αυτής.

6. Αναθέτομεν τήν παρακολούθησιν τής εκτελέσεως τής παρούσης εις τήν Τοπικήν Έπιτροπήν Άρδεύσεων Άμαρουσίου, τό Άγρονομείον Άμαρουσίου και Άστυνομικόν Τμήμα Άμαρουσίου.

7. Η ισχύς τής παρούσης άρχεται από τής κοινοποιήσεως εις τους ενδιαφερομένους.

Η παρούσα δημοσιευθήτω διά τής Έφημερίδος τής Κυβερνήσεως.

Έν Αθήναις τή 9 Ιουνίου 1972

Έντολή Νομάρχου
Ο Διευθυντής Γεωργίας
ΙΩΑΝ. ΖΑΜΠΑΡΑΣ

Περί άναγκαστικής άπαλλοτριώσεως κτημάτων προς διάνοξιν τής έπαρχιακής όδου Διδυμοτείχου—Κουφοβούνου—Κυανής, συνολικής εκτάσεως 61.110 τ.μ.

Ο ΝΟΜΑΡΧΗΣ ΕΒΡΟΥ

Έχοντες ύπ' όψει: 1) Τάς διατάξεις των παραγρ. 3 και 4 του άρθρου 1 του Ν.Δ. 797)70 «περί άναγκαστικών άπαλλοτριώσεων», 2) Τάς διατάξεις του Β. Δ)τος 139)71 «περί τής άρμοδιότητος των Νομαρχών διά τήν κήρυξιν άναγκαστικών τινων άπαλλοτριώσεων», 3) τό ύπ' αριθ. Α. 85700)10505)Φ Γενικά Έβρου τής 11.9.1971 έγγραφον του Υπουργείου Δημοσίων Έργων, 4) τό ύπ' αριθ. 2036)24.9.71 έγγραφον του Νομαρχιακού Ταμείου Έβρου, άποφασίζομεν:

Κηρύσσομεν άναγκαστικώς άπαλλοτριωτέαν λόγω δημοσίας όφελείας, ήτοι προς διάνοξιν τής έπαρχιακής όδου Διδυμοτείχου—Κουφοβούνου—Κυανής, εκτασιν συνολικού έμβαδού 61.110 τ.μ. ώς αυτή εικονίζεται εις τό δεόντως τεθεωρημένον, από 16.7.1971, διάγραμμα όριζονιογραφίας του παρά τή ΤΥΝ Έβρου τοπογράφου μηχανικού Χρήστου Ιωάννου και εις τόν υπό τήν αυτήν χρονολογίαν σχετικόν κτηματολογικόν πίνακα του ίδιου. Μή συνταχθέντος του οικείου κτηματολογικού διαγράμματος, όρίζεται έξάμηνος προθεσμία από τής δημοσιεύσεως τής παρούσης διά τήν σύνταξιν του.

Επί τής άπαλλοτριουμένης εκτάσεως προβάλλουν δικαιώματα κυριότητος οι Μαξούτ Μπερμπεριάν, Χαράλαμπος Γκιακουρίδης του Σαράντη κλπ.

Η άπαλλοτριώσις κηρύσσεται ύπερ του Δημοσίου και δαπάναις του Νομαρχιακού Ταμείου Έβρου.

Η παρούσα δημοσιευθήτω διά τής Έφημερίδος τής Κυβερνήσεως.

Έν Άλεξανδρουπόλει τή 17 Μαΐου 1972

Ο Νομάρχης
Π. ΚΟΛΙΑΣ

Άριθ. Υ.Γ. 21040

(6)

Περί συστάσεως βουλευίας διελεύσεως άρδευτικού υδάτος εν τή περιφέρειά τής Κοινότητος Πεύκου έπαρχίας Βιάννου του Νομού Ηρακλείου.

Ο ΝΟΜΑΡΧΗΣ ΗΡΑΚΛΕΙΟΥ

Έχοντες ύπ' όψιν:

1. Τόν Ν. 3200)1955 «περί Διοικητικής άποκεντρώσεως» και Ν.Δ. 532)1970 «περί συμπληρώσεως των διατάξεων περί διοικητικής άποκεντρώσεως».

2. Τάς διατάξεις των άρθρων 2, 4, 5, 7, 8 και 11 του Ν.Δ. 608)1948 «περί Διοικήσεως και Διαχειρίσεως των δι' άρδευσεις χρησιμοποιοιούμενων υδάτων».

3. Τάς διατάξεις του ύπ' αριθ. 709)1970 Β.Δ. «περί καθορισμού των διατηρουμένων ύπερ του Υπουργού και των Περιφερειακών Άρχών».

4. Τήν από 22.2.1972 αίτησιν του Έμμ. Παπαχαριδήμου, κατοίκου Πεύκου έπαρχίας Βιάννου.

5. Τήν από 9.5.1972 σύμφωνον γνωμοδότησιν του Διανομαρχιακού Γνωμοδοτικού Συμβουλίου Έγγειοεξελκτιωτικών Έργων Έπιθεωρήσεως Γεωργίας Κρήτης, άποφασίζομεν:

1. Τήν σύστασιν βουλευίας διελεύσεως άρδευτικού υδάτος ύπερ και προς άρδευσιν του εν θέσει Κολίτσι—Κόρνια Κοινότητος Πεύκου Έπαρχίας Βιάννου του Νομού Ηρακλείου κειμένου άγροκτημάτος εκτάσεως 15 περίπου στρεμμάτων νύν ιδιοκτησίας Έμμανουήλ Παπαχαριδήμου, κατοίκου Πεύκου Βιάννου, βουλευία διελεύσεως του άρδευτικού υδάτος τής εις θέσιν «Πλατανάκι» περιοχής τής ίδίας ως άνω Κοινότητος εύρισκομένης πηγής διά μέσου τής παρεμβαλλομένης άγροτικής όδου επί μήκους 600 μέτρων, ώς έμφαίνεται εις τό από μηνός Ιανουαρίου 1972 τοπογραφικόν διάγραμμα του εν Η-

ρακλείω Πολιτικού Υπομηχανικού Γεωργίου Φουντουλάκη, υπό κλίμακα 1:1.000.

2. Όπως ή μεταφορά του ύδατος γίνεται διά κλειστών σωλήνων ταχείας συνδέσεως αίτινες θά τοποθετηθούν εκ του σημείου Ε του τοπογραφικού διαγράμματος υπό τὸ ἔδαφος και εἰς βάθος 0,50 μ. μέχρι τοῦ σημείου Ζ και ἐν συνεχεία ἐπιφανειακῶς και ἐπὶ τῆς δεξιᾶς πλευρᾶς τῆς ὁδοῦ κατὰ μήκος αὐτῆς μέχρι τοῦ πρὸς ἄρδευσιν κτήματος, ἤτοι μέχρι τοῦ σημείου Η τοῦ διαγράμματος, ὡς σημειοῦται ἐν αὐτῷ διά μελανῆς μολυβδίου.

3. Όπως ή τυχόν ὀφειλομένη υπό τοῦ ἰδιοκτήτου τοῦ δεσποζόντος κτήματος ἀποζημίωσις ὁρισθῆ κατὰ τὰς διατάξεις τοῦ ἀρθρου 4 τοῦ Ν.Δ. 608)1948.

Ἐν Ἡρακλείῳ τῆ 17 Ἰουνίου 1972

Ὁ Νομαρχῶν Διευθυντής
ΔΙΟΝ ΜΠΕΛΕΚΟΥΚΙΑΣ

Ἀριθ. Η. 7986

(7)

Περὶ ἀναγκαστικῆς ἀπαλλοτριώσεως ἀγροτικῆς ἐκτάσεως διὰ τὰς ἀνάγκας τοῦ Σταθμοῦ Χωροφυλακῆς Καλπακίου.

Ο ΝΟΜΑΡΧΗΣ ΙΩΑΝΝΙΝΩΝ

Ἐχοντες ὑπ' ὄψιν:

1) Τὰς διατάξεις τοῦ Ν.Δ. 797)1971 «περὶ ἀναγκαστικῶν ἀπαλλοτριώσεων».

2) Τὰς διατάξεις τοῦ ὑπ' ἀριθ. 139)71 Β. Δ)τος «περὶ τῆς ἀρμοδιότητος τῶν Νομαρχῶν πρὸς κήρυξιν ἀναγκαστικῶν τινῶν ἀπαλλοτριώσεων».

3) Τὴν ἀπὸ 24.3.1972 ἐκθεσιν τῆς Τοπογράφου Μηχανικοῦ Μ. Ἀλεξανδροπούλου εἰς ἣν ἀποφαίνεται ὅτι κατὰ τὴν ἀνέγερσιν τοῦ Σταθμοῦ Χωρ)κῆς Καλπακίου κατελήφθη ἔκτασις 6,12 μ² ἐκ τῆς ἰδιοκτησίας Σταύρου Ζιώγα κατοικοῦ Καλπακίου, ἀποφασίζομεν:

Κηρύττομεν ἀναγκαστικῶς ἀπαλλοτριωτέαν, λόγω δημοσίας ὠφελείας ἤτοι, διὰ τὴν νομιμοποίησιν τῆς γενομένης καταλήψεως κατὰ τὴν ἀνέγερσιν τοῦ κτιρίου τοῦ Σταθμοῦ Χωρ)κῆς Καλπακίου Νομοῦ Ἰωαννίνων ἔκτασιν 6,12 μ², ὡς αὕτη διαλαμβάνεται ὑπὸ στοιχεῖα Α.Κ.Α.Μ.Α. εἰς τὸ ὑπὸ τῆς Τοπογράφου Μηχανικοῦ Μ. Ἀλεξανδροπούλου συνταχθέντος τοπογραφικοῦ διαγράμματος δεδόντως τεθεωρημένου.

Ἐπὶ τῆς ἀπαλλοτριουμένης ἐκτάσεως προβάλλει δικαιώματα κυριότητος ὁ Σταύρος Ζιώγας κάτοικος Καλπακίου.

Ἡ ἀπαλλοτριώσις κηρύσσεται ὑπὲρ τοῦ Δημοσίου και δαπάναις τοῦ Ὑπουργείου Δημοσίας Τάξεως.

Ἡ παροῦσα δημοσιευθῆτω διὰ τῆς Ἐφημερίδος τῆς Κυβερνήσεως.

Ἐν Ἰωαννίνοις τῆ 15 Ἰουνίου 1972

Ὁ Νομάρχης
Κ. ΛΙΟΤΟΠΟΥΛΟΣ

ΑΝΑΚΟΙΝΩΣΕΙΣ

Ἀριθ. 2107

(8)

Περὶ εἰδοποιήσεως τῆς γενομένης παρακαταθέσεως τιμήματος ἀποζημίωσης δι' ἀπαλλοτριώσιν ἐδαφικῆς ἐκτάσεως εἰς «Ἁγ. Χριστόφορον» Πολυγύρου πρὸς ἴδρυσιν Δασικοῦ Φυτωρίου, Νομοῦ Χαλκιδικῆς.

Ο ΔΑΣΑΡΧΗΣ ΠΟΛΥΓΥΡΟΥ

Ἐχοντες ὑπ' ὄψιν:

1. Τὰς διατάξεις τοῦ Ν.Δ. 797)1971 (ΦΕΚ 1)τ. Α')71 «περὶ ἀναγκαστικῶν ἀπαλλοτριώσεων»,

Φέρομεν εἰς γνῶσιν πάντος ἔχοντος ἔννομον συμφέρον, ὅτι ἡ διὰ τῆς ὑπ' ἀριθ. 74)1971 ἀποφάσεως τοῦ Μονομελοῦς Πρωτοδικείου Χαλκιδικῆς καθορισθεῖσα προσωρινὴ ἀποζημίωσις τῆς εἰς θέσιν Ἁγ. Χριστόφορος Πολυγύρου ἀπαλλοτριωθείσης ἐκτάσεως, δυνάμει τῆς ὑπ' ἀριθ. Γ. 320)984

22.5.1971 κοινῆς ἀποφάσεως τῶν Ὑπουργῶν Οἰκονομικῶν και Γεωργίας (ΦΕΚ 120)1971, τ. Δ'), ἀνέργεται εἰς τὸ ποσὸν τοῦ ἐνὸς ἑκατομμυρίου διακοσίων ἐνενηήκοντα τριῶν χιλιάδων ὀκτακοσίων πενήκοντα πέντε (1.293.855).

2. Τὸ ἄνω ποσὸν παρακατετέθη εἰς τὸ Ταμεῖον Παρακαταθηκῶν και Δανείων Πολυγύρου, ὑπὲρ τῶν ἀναγνωρισθέντων δικαιούγων, ἐκδοθέντος τοῦ ὑπ' ἀριθ. 7895)14.6.1972 γραμματίου συστάσεως παρακαταθήκης τοῦ γραφείου τούτου.

3. Τὸ ἀνωτέρω ποσὸν εἶναι ἀποδοτέον κατὰ τὰ νόμιμα.

Ἡ παροῦσα δημοσιευθῆτω διὰ τῆς Ἐφημερίδος τῆς Κυβερνήσεως.

Ἐν Πολυγύρῳ τῆ 17 Ἰουνίου 1972

Ὁ Δασάρχης
ΣΤΕΡΓΙΟΣ ΣΟΥΛΙΑΡΗΣ

Ἀριθ. 1299

(9)

Περὶ εἰδοποιήσεως τῆς γενομένης παρακαταθέσεως τιμήματος ἀπαλλοτριωθέντων ἀκινήτων πρὸς παραλλαγὴν τῆς ὁδοῦ Κερκύρας — Λευκίμης κατὰ τὸ ἀπὸ γ.δ. 0+540,91 μέχρι γ.δ. 1+043,04 τμήμα αὐτῆς (εἰς χωρίον Μπενίτσες) Ν. Κερκύρας.

ΝΟΜΑΡΧΙΑΚΟΝ ΤΑΜΕΙΟΝ ΚΕΡΚΥΡΑΣ

Ἐχοντες ὑπ' ὄψιν τὸ ἄρθρον 8 τοῦ Ν.Δ. ὑπ' ἀριθ. 797) 1971 «περὶ ἀναγκαστικῶν ἀπαλλοτριώσεων», φέρομεν εἰς γνῶσιν τῶν διὰ τῆς ὑπ' ἀριθ. 102)15.2.1972 ἀποφάσεως τοῦ Μονομελοῦς Πρωτοδικείου Κερκύρας, ἀναγνωρισθέντων δικαιωμάτων ἀποζημίωσης ἀπαλλοτριωθέντων κτημάτων πρὸς παραλλαγὴν τῆς ὁδοῦ Κερκύρας — Λευκίμης κατὰ τὸ ἀπὸ γ.δ. 0+540,91 μέχρι γ.δ. 1+043,04 τμήμα αὐτῆς (εἰς χωρίον Μπενίτσες) Ν. Κερκύρας ὡς και κατὰ πάντος τρίτου ἐνοποθῆκου ἢ κατασχόντος δανειστοῦ αὐτῶν, ὅτι τὸ διὰ τῆς ἄνω ἀποφάσεως καθορισθὲν τίμημα, παρακατετέθη ὑπὸ τοῦ Νομαρχιακοῦ Ταμείου Κερκύρας εἰς τὸ Ταμεῖον Παρακαταθηκῶν και Δανείων τοῦ Δημοσίου Ταμείου Κερκύρας, ἐκδοθέντος τοῦ ὑπ' ἀριθ. 8347)17.6.1972 γραμματίου συστάσεως παρακαταθήκης ἐκ δραχ. 1.124.505 και ὅτι τὸ ποσὸν τοῦτο εἶναι ἀποδοτέον εἰς τοὺς δικαιούχους εἰς πρώτην ζήτησιν.

Ἡ παροῦσα δημοσιευθῆτω διὰ τῆς Ἐφημερίδος τῆς Κυβερνήσεως.

Ἐν Κερκύρῃ τῆ 20 Ἰουνίου 1972

Ὁ Πρόεδρος
ΧΑΡ. ΠΑΠΑΔΟΠΟΥΛΟΣ

Ἀριθ. 1136

(10)

Περὶ εἰδοποιήσεως τῆς γενομένης καταθέσεως εἰς Ταμεῖον Παρακαταθηκῶν και Δανείων ἀποζημίωσης λόγω ἀπαλλοτριώσεως κτημάτων ἐν Πελεκάνῳ Νομοῦ Κοζάνης.

ΝΟΜΑΡΧΙΑΚΟΝ ΤΑΜΕΙΟΝ ΚΟΖΑΝΗΣ

Συμφώνως πρὸς τὰς διατάξεις τοῦ ἀρθρου 7 και 8 τοῦ Ν.Δ. 797)71, ἀνακοινοῦται ὅτι, κατετέθη εἰς τὸ παρὰ τῷ Δημοσίῳ Ταμείῳ Σιατίστης, Γραφεῖον Παρακαταθηκῶν και Δανείων, ἡ ὑπὸ τοῦ ἀρμοδίου Δικαστηρίου καθορισθεῖσα ἀποζημίωσις ὑπὲρ τῶν ἰδιοκτητῶν τῶν διὰ τῆς ὑπ' ἀριθ. Δ. 11050)12203)23.1.1971 ἀποφάσεως τῶν Ὑπουργῶν Οἰκονομικῶν και Δημοσίων Ἐργῶν ἀπαλλοτριωθέντων κτημάτων ἐν Πελεκάνῳ, πρὸς κατασκευὴν τῆς ὑπ' ἀριθ. 27 Ἐπαρχιακῆς ὁδοῦ Καλονερίου—Δροσοῦνου, ἤτοι Δημητρίου Ἀθανασίου Κουτσοροῦμπα κλπ. καλοῦνται δὲ οἱ ἀρμοδίως ἀναγνωρισθῆσμενοι δικαιούχοι διὰ τὴν εἰσπραξίν τῆς εἰς ἑκάστην ἀντιστοιχοῦσας ἀποζημίωσης.

Ἐν Κοζάνῃ τῆ 19 Μαΐου 1972

Ὁ Πρόεδρος
ΓΕΩΡΓ. ΚΡΑΓΚΑΡΗΣ

ΠΟΛΕΟΔΟΜΙΑ

ΑΠΟΦΑΣΕΙΣ

Άριθ. ΟΕ. 4813

(11)

Περί επικυρώσεως εκθέσεως καθορισμού όριογραμμής Αιγιαλού και Παραλίας Μακρυγιάλου Νομού Πιερίας.

Ο ΝΟΜΑΡΧΗΣ ΠΙΕΡΙΑΣ

Έχοντας υπ' όψιν:

1. Τάς διατάξεις του άρθρου 1 παρ. 1 του Ν. 3200)55 «περί Διοικητικής Αποκεντρώσεως».

2. Τάς διατάξεις του άρθρου 1 παρ. 2 του Ν.Δ. 532)1970, ως και τας τοιαύτας του Β.Δ. 704)1970.

3. Τάς διατάξεις των άρθρων 1, 2 και 3 του Α.Ν. 2344)1940 «περί αιγιαλού και παραλίας».

4. Τάς διατάξεις του άρθρου 5 του Α.Ν. 263)1968 «περί τροποποιήσεως και συμπληρώσεως των διατάξεων περί Διοικήσεως Δημοσίων Κτημάτων».

5. Την από 16.5.1972 έκθεσιν της κατά το άρθρον 5 του Α.Ν. 263)1968 Έπιτροπής, δι' ης καθορίσθησαν τὰ όρια του αιγιαλού κα' της παραλίας εις την περιοχήν Παραλίας Μακρυγιάλου Ν. Πιερίας, ως και τὸ συνοδεύον τήν έκθεσιν ταύτην τοπογραφικόν κα' ύψομετρικόν διάγραμμα θεόντως τεθεωρημένον υπό του Διευθυντού Τεχνικών Υπηρεσιών Ν. Πιερίας, εφ' ου διαγράμματος έχραχθή δι' έρυθράς γραμμής ή όριογραμμή του αιγιαλού και διά κιτρίνης ή όριογραμμή της παραλίας.

6. Την διά της υπ' αριθ. Φ. 10031)263)1970 έγγραφου του Αρχηγείου Ναυτικού διατυπωθείσαν σύμφωνον γνώμην αυτού επί του άνωτέρω καθορισμού των όριογραμμών, άποφασίζομεν:

Επικυρούμεν ως έχει την από 16.5.1972 έκθεσιν της Έπιτροπής του άρθρου 5 του Α.Ν. 263)1968 περί καθορισμού των όριων του Αιγιαλού και της Παραλίας εις την περιοχήν Παραλίας Μακρυγιάλου Πιερίας μετά του διαγράμματος και καθορίζομεν την όριογραμμήν του αιγιαλού και της παραλίας εις την έν λόγω περιοχήν, ως αύτη έν τή έκθεσει και τῷ συνοδούοντι ταύτην διαγράμματι έμφαίνονται.

Η παρούσα, μετά της ως άνω έκθέσεως της Έπιτροπής και του διαγράμματος, δημοσιευθήτω διά της Εφημερίδος της Κυβερνήσεως.

Έν Κατερίνη τῇ 31 Μαΐου 1972

Ο Νομάρχης
ΑΡΙΣΤΟΤΕΛΗΣ ΚΑΡΑΜΠΕΡΗΣ

ΕΚΘΕΣΙΣ

Έπιτροπής καθορισμού των όριων του Αιγιαλού.

Έν Κατερίνη σήμερα την 16ην Μαΐου 1972 ή Έπιτροπή καθορισμού των όριων του Αιγιαλού και της Παραλίας, άποτελουμένη ως ο Α.Ν. 269)1968 όρίζει έν τών:

1) Παναγιώτου Αναγνώστου, Έφορ. Τμηματάρχου Α', νομίμου άναπληρωτού Οίκου, Έφόρου Πιερίας.

2) Γεωργίου Αλαμάνου, Προϊστ. Τ.Ε.Ε. και Π.Ε. νομίμου άναπληρωτού Δ)ντου Τ.Υ. Ν. Πιερίας.

3) Αθανασίου Μανώλη, Υποπλοίαρχου Αιμενικού Σώματος, νομίμου άναπληρωτού Κεντρικού Διευθυντού Θεσσαλονίκης, ένεργήσασα άυτοψίαν διά τόν καθορισμόν της όριογραμμής του Αιγιαλού και Παραλίας εις περιοχήν Κοινότητας Μακρυγιάλου Πιερίας και ειδικότερον εις θέσιν «Παραλία» Μακρυγιάλου κα' λαβούσα υπ' όψιν:

α. Την υπ' αριθ. 12043)6.5.1962 άπόφασιν Νομαρχίας Πιερίας περί συγκροτήσεως Έπιτροπής καθορισμού των όριων

του Αιγιαλού και της Παραλίας Μακρυγιάλου, ως και την υπ' αριθ. 3735)16.2.1971 διαταγήν ταύτης περί άνακαθορισμού των όριων Αιγιαλού και Παραλίας Μακρυγιάλου συμφώνως προς τας όδηγίας τας παρασχεθείσας διά της υπ' αριθ. Φ. 10031)263)70 διαταγής του Αρχηγείου Ναυτικού περί διορθώσεως της από 2.6.1970 έκθέσεως Έπιτροπής καθορισμού όριων Αιγιαλού και Παραλίας Μακρυγιάλου, ως και των όριογραμμών του συντημένου ταύτη τοπογραφικού και ύψομετρικού διαγράμματος.

β. Τά από 15.5.1970 τοπογραφικά και ύψομετρικά διαγράμματα του Πολιτικού Μηχανικού Αλεξίου Αναστασιάδη υπό κλίμακα 1:1.000, νομίμως τεθεωρημένα υπό του Δ)ντου Τ.Υ. Ν. Πιερίας, έμφαίνοντα την Παραλίαν της Κοινότητας Μακρυγιάλου Πιερίας.

γ. Τάς διατάξεις του Α.Ν. 1540)1938, ως έτροποποιήθη υπό του Α.Ν. 2344)1940 και του Α.Ν. 263)1968, καθ' ός ο καθορισμός της όριογραμμής του Αιγιαλού γίνεται: επί τοπογραφικού και ύψομετρικού διαγράμματος, χαρρατισμένης επί αυτού έρυθράς γραμμής διά την όριογραμμήν του Αιγιαλού, κιτρίνης γραμμής διά την όριογραμμήν της Παραλίας και κωνής γραμμής διά τόν παλαιόν Αιγιαλόν, εις περίπτωσιν καθ' ήν ένεκα προσχώσεων ή άλλης αίτίας είναι έμφανές ότι καθ' όν χρόνον ένεργείται ο καθορισμός ο αιγιαλός είναι διάφορος του έν τῷ παρελθόντι: τοιούτου κλπ. ότε δύναται να καθορισθῇ ή παλαιά θέσις του Αιγιαλού ή ύφισταμένη μέχρι του έτους 1884, εάν ύφίστανται κατοχ. ιδιωτών ή και πρότερον, εάν δέν ύφίστανται: τοιαύται.

δ. Τάς υπ' αριθ. 64)1959 και 630)1964 γνωμοδοτήσεις του Νομικού Συμβουλίου του Κράτους.

ε. Τά εκ της διενεργηθείσης σήμερα άυτοψίας προούψαντα στοιχεία, άποφασίζει:

Καθορίζει: επί των άνωτέρω διαγραμμάτων:

α. Διά συνεχούς έρυθράς γραμμής την όριογραμμήν του Αιγιαλού.

β. Διά συνεχούς κιτρίνης γραμμής την όριογραμμήν της Παραλίας.

Γίνεται μνεία ότι:

1. Υφίσταται άυθαιρέτως άνεγερθείς οικίτικος έντός της ζώνης του Αιγιαλού Αδάμ Ν. Καραλαμπίδου κατοίκου Μακρυγιάλου μη ύποκείμενος εις άποζημιώσιν.

2. Τμήμα του Κοινοτικού Τουριστικού Κέντρου καίται μεταξύ των όριων του Αιγιαλού και της Παραλίας και επί των συντεταγμένων 1.150 και 320.

3. Οικία ιδιοκτησίας Νικολάου Μούγγρη, κατοίκου Ναούσης, καίται επί των συντεταγμένων 1.510 και 390 επί της Παραλίας.

Η Έπιτροπή προτείνει την διακοπή της Παραλίας και την έξάρεσιν των υπ' αριθ. 2 και 3 ακινήτων (κτισμάτων) έν της άπαλλοτριώσεως συμφώνως τῷ άρθρω 5 παρ. 1 του Α.Ν. 2344)1940 «περί Αιγιαλού και Παραλίας».


4. Τὸ τμήμα της Παραλίας τὸ καίμενον μεταξύ των συντεταγμένων 1260 έως και 1800 άποτελείται έξ ιδιωτικών έκτάσεων ιδιοκτησίας Χαράλαμπος Έλευθεριάδη, Παναγιώτου Παναγιωτίδη, Ιωάννου Βλαχοδήμου, Νικολάου Μούγγρη, Καρακατσούλη άγνώστων λοιπών στοιχείων, Νικολάου Τέγου και Κων)νου Μονοκρούστη, οίτινες δικαιούνται άποζημιώσεως διά την πέραν των 10 μέτρων λωρίδος έκτασιν.

Έφ' ῶ συνετάγη ή παρούσα και ύπογράφεται ως έπεται.

Η Έπιτροπή,

Ο Πρόεδρος
ΠΑΝ. ΑΝΑΓΝΩΣΤΟΥ

Τα Μέλη
ΓΕΩΡ. ΑΛΑΜΑΝΟΣ
ΜΑΝΩΛΗΣ ΛΘΑΝ.

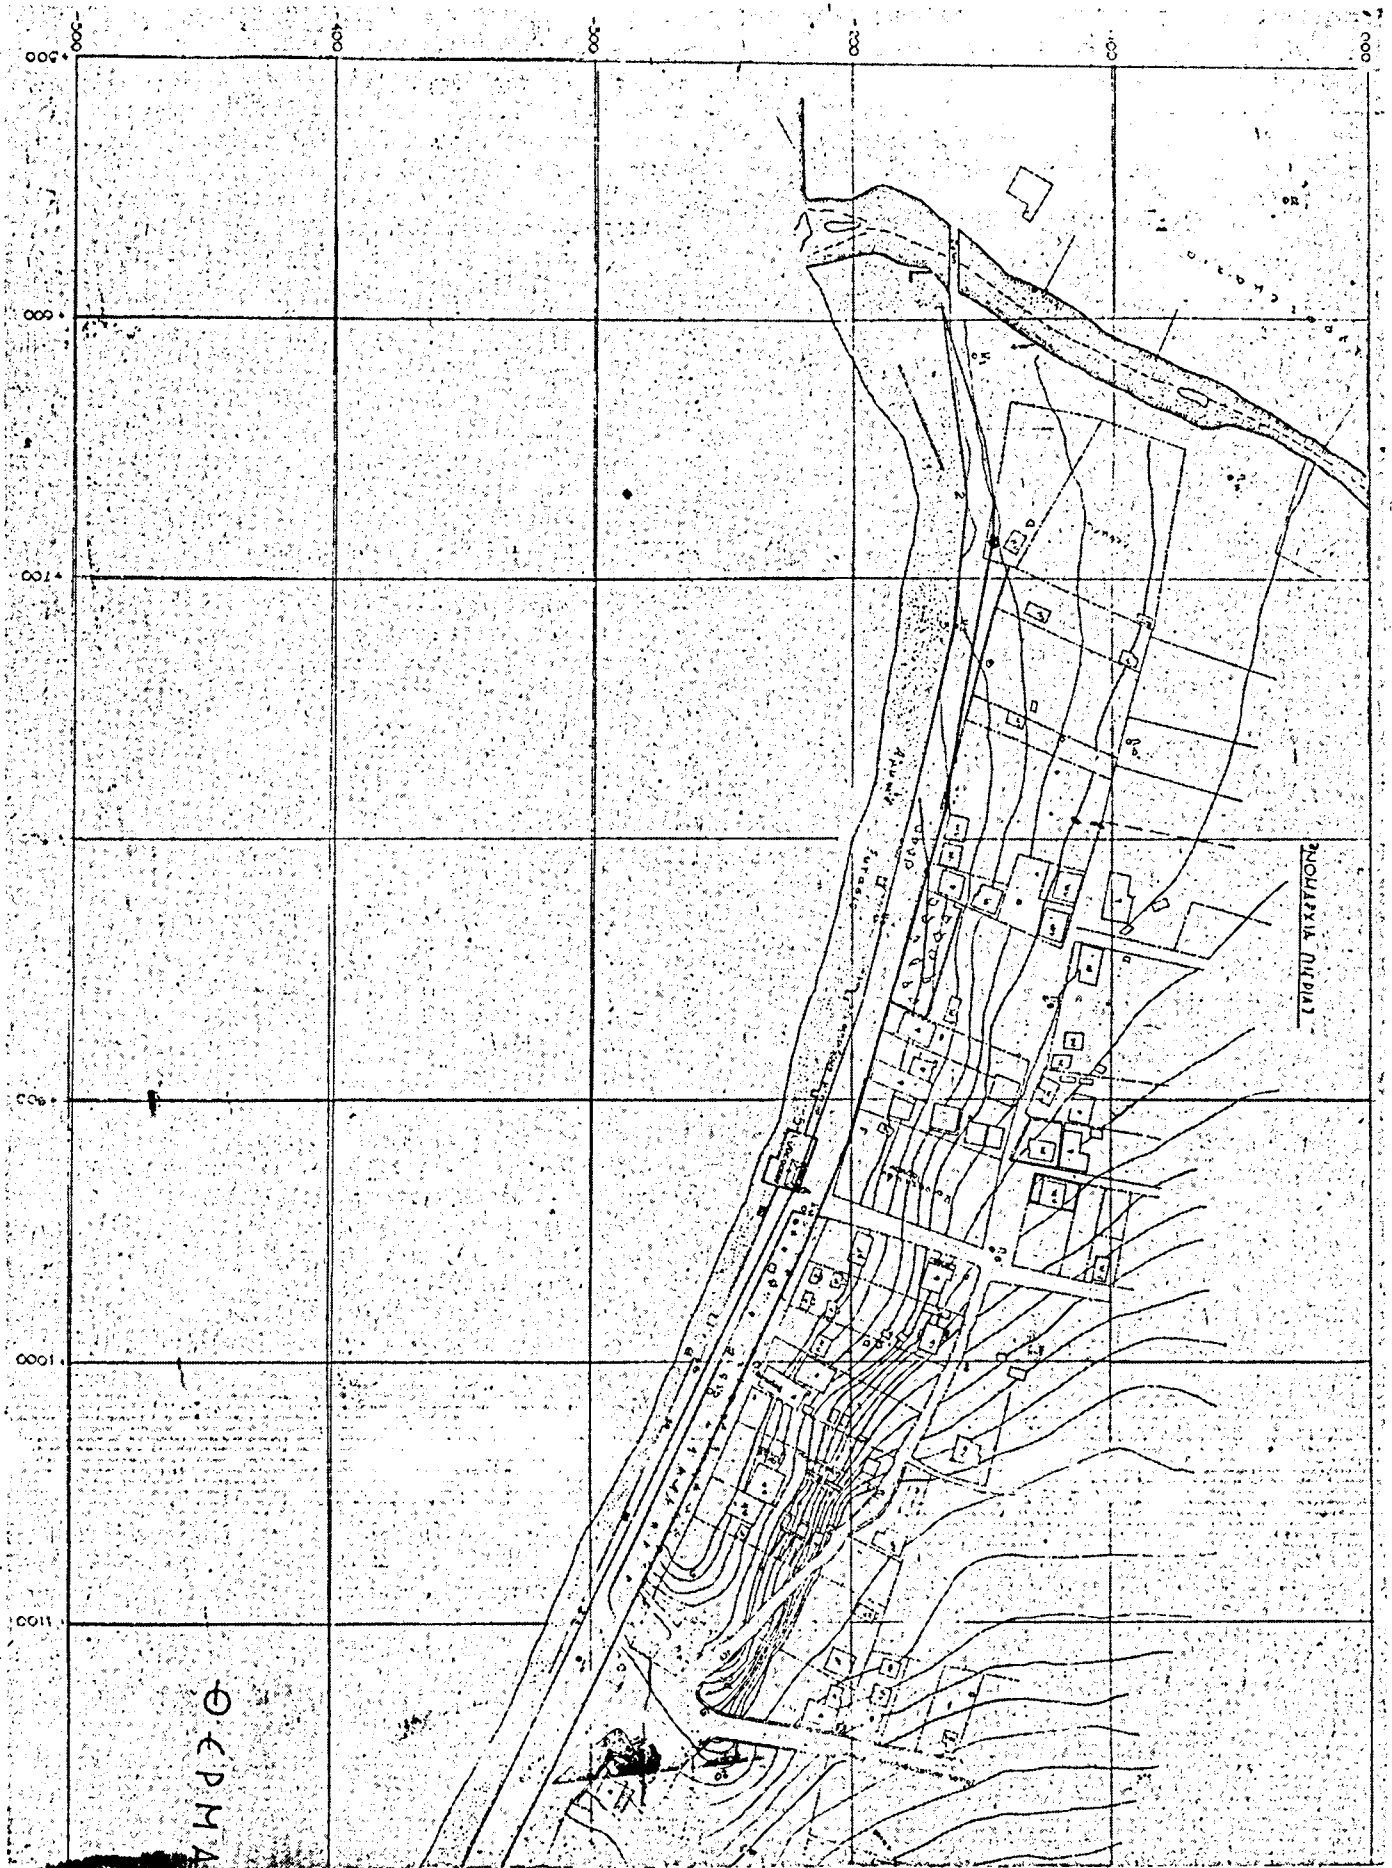

ΑΝΑΚΟΙΝΩΣΕΙΣ

Άριθ. Α. 61142)7242

(12)

Περί γενομένης καταθέσεως τῆς ἀποζημιώσεως ἀκινήτων ἀπαλλοτριωμένων ἐκ τῆς ἐφαρμογῆς τοῦ ἐγκριμένου σχεδίου πρωτεύουσας ἐπὶ τῆς Λεωφ. Ἀθηνῶν.

Ο ΥΠΟΥΡΓΟΣ ΔΗΜΟΣΙΩΝ ΕΡΓΩΝ

Ἐχοντες ὑπ' ὄψιν : 1) Τὰς διατάξεις τοῦ ἀπὸ 17.7.1923 Ν. Δ/τος «περὶ σχεδίων πόλεων κ.λ.π. συνοικισμῶν τοῦ Κράτους». 2) Τὸ ἄρθρον 24 τοῦ Α.Ν. 1731/1939 «περὶ ἀναγκαστικῶν ἀπαλλοτριώσεων», ὡς ἀντικατεστάθη κατὰ τὴν παράγραφον 1 αὐτοῦ διὰ τοῦ ἀρθρου 8 τοῦ Ν. Δ/τος 3979/1959 «περὶ τροποποιήσεως ἐνίων διατάξεων τοῦ Α.Ν. 1731/1939 «περὶ ἀναγκαστικῶν ἀπαλλοτριώσεων» καὶ 3) τὴν ὑπ' ἀριθ. Α. 17848/21.1.69 ἀπόφασιν «περὶ μεταβιβάσεως ἀρμοδιοτήτων Ὑπουργοῦ Δημ. Ἔργων» (ΦΕΚ 64/69 τ. Β') φέρομεν εἰς γνῶσιν τῶν κεκτημένων ἢ ἀξιούντων δικαιώματα κυριότητος ἐπὶ ἀκινήτων ρυμοτομουμένων ἐκ τῆς ἐφαρμογῆς τοῦ ἐγκριμένου σχεδίου Πρωτεύουσας πρὸς διάνοξιν τῆς Λεωφ. Ἀθηνῶν δυνάμει τῶν ὑπ' ἀριθ. 429, 430, 432 καὶ 433/71 πράξεων ἀναλογισμοῦ ὡς καὶ τῶν τυχόν ἐπὶ τῶν ἀκινήτων τούτων ἐγγεγραμμένων ἐνυποθήκων δανειστῶν ἢ τρίτων ἐν γένει διεκδικητῶν, ὅτι ἡ καθορισθεῖσα ἀποζημίωσις δυνάμει τῆς ὑπ' ἀριθ. 1196, 1197, 1199 καὶ 1200/71 ἀποφάσεων τοῦ Μονομελοῦς Πρωτοδικείου Ἀθηνῶν κατετέθη εἰς τὸ Ταμεῖον Παρακαταθηκῶν καὶ Δανείων ὑπὲρ τῶν κάτωθι :

α) Πρᾶξις ἀναλογ. 429/71.

1) Τριανταφύλλου Περγαντῆ δρχ. 1.342.865, 2) Δημητρίου Μπουλούκου δρχ. 564.200, 3) Στυλ. Μπουλούκου δρχ. 184.500, 4) Νικολάου Μπουλούκου δρχ. 36.500. 5) Ἑλένης Γκερδιδάνη δρχ. 66.900, 6) Στεφ. Παπλοῦ δρχ. 925.100, 9) Εὐστρ. Ἀσμάνη δρχ. 441.000, 10) Ἰωάν. Μαμούση δρχ. 300.000, 11) Ἄνδρ. Καραδικαίνη δρχ. 424.000, 12) Κληρον. Γεωργ. Κατσῆ δρχ. 123.000, 13) Ἀντωνίου Μποζίκα δρχ. 58.000, 14) Α.Ε. «ΣΕΛΛ» δρχ. 49.500, 15) Κων/νας σύζ. Εὐθ. Μαλαματίδου δρχ. 82.000, 16) Μαρ. Καζάκου δρχ. 135.000, 17) Ἀγλαίας Παλαιοθεοδώρου δρχ. 114.212, 18) Ζωῆς Καρεμπινᾶ δρχ. 54.325, 19) Χρήστου Σπυροπούλου δρχ. 78.500, 20) Νικολ. Μαούνη δρχ. 140.740, 21) Ἀναστασίας Κομνηνοῦ δρχ. 15.100 καὶ 22) Αἰκατερίνης Χριστοδούλου δρχ. 5.600.

β) Πρᾶξις ἀναλογ. 430/71.

1) Ἀντωνίου Μποζίκα δρχ. 258.900, 2) Ἀνδρέου Καραδικαίνη δρχ. 67.000, 3) Ἀφροδίτης Μυλωνᾶ δρχ. 211.712,

4) Ἄργ. καὶ Εὐαγγελ. Κοκκίνου δρχ. 34.100, 5) Χαρ. Βικτ. καὶ Θωμαΐδος Σουντζόγλου δρχ. 36.500, 6) Δροσιᾶς χήρας Γ. Ντηνιακοῦ δρχ. 400.500, 7) Εὐστρατίου Βουτσιδίδη δρχ. 239.371, 8) Κληρον. Γ. Ντηνιακοῦ δρχ. 117.800, 9) Ποθητῆς Μαργαρίτη δρχ. 271.219, 10) Ἥλια Μποζώνη δρχ. 150.240, 11) Παναγιώτου Ζήκου δρχ. 140.500, 12) Ἀργυρῶς Καλοκαιρινοῦ δρχ. 3.000, 13) Γεωργίου Γιαχνῆ δρχ. 41.500, 14) Δημητρίου Γκερδιδάνη δρχ. 14.000, 15) Παναγιώτου Γκερδιδάνη δρχ. 115.500, 16) Ἰωάννου Δευτερίζου δρχ. 173.000, 17) Ἑλένης Καραγιάννου δρχ. 403.000, 18) Ἀναστασίου Μυλωνᾶ δρχ. 170.000, 19) Κληρον. Στυλιανοῦ Περγαντῆ δρχ. 172.000 καὶ 20) Α.Ε. «ΣΕΛΛ» δρχ. 4.500.

γ) Πρᾶξις ἀναλογ. 432/71.

1) Καπετάνιου δρχ. 188.600, 2) Ρόκα Τσουμάνωφ δρχ. 46.500, 3) Σεβαστῆς Ζαβιτσιάνου δρχ. 34.000, 4) Χαρίκλειας Βάρκου δρχ. 57.000, 5) Κων/νου Χατζημπεκιαρή δρχ. 735.000, 6) Ἰωάννου Κονερίνη δρχ. 187.800, 7) Γεωργ. Δαπακλή δρχ. 418.087, 8) Μαίρης Σδούγκου δρχ. 177.800, 9) Ἀννης Βαζάκα δρχ. 164.300, 9) Αἰκατερίνης σύζ. Σπυρ. Μαλωκίνη δρχ. 96.000, 10) Φιλομ. χήρας Νικ. Φασουλοπούλου δρχ. 73.400, 11) Α.Ε. «ESSO—PAPAS» δρχ. 529.000, 12) Ἰωάν. Ἀνταβάνογλου (παρεμβαινουσαί : α) Μαρία σύζ. Μανούσου Πετροχείλου καὶ β) Θεανῶ σύζ. Γεωρ. Ἀνταβαλόγλου) δρχ. 298.400, 13) Κληρον. Τσαλδάρη δρχ. 223.500, 14) Ἰσαὰκ Καρασταμάτη δρχ. 86.500, 15) Κληρον. Δ. Καρασταμάτη καὶ Εὐαγγ. Μητσοπούλου δρχ. 33.500, 16) Εὐαγγέλου Ντηνιακοῦ δρχ. 8.000, 17) Θεοδ. Κοκκίνου δρχ. 25.500, 18) Γεωργίου Γιαχνῆ δρχ. 255.000 καὶ 19) Εὐαγγελίας Μητσοπούλου δρχ. 587.000.

δ) Πρᾶξις ἀναλογ. 433/71.

1) Βασιλικῆς Κουφοπούλου δρχ. 4.166.355, 2) Κληρον. Ἥλια Κόλλια δρχ. 2.861.799, 3) Κληρον. Σπυρίδ. Πολυνίκη δρχ. 6.329.539, 4) Δημητρίου Μπουραζάνη δρχ. 1.972.564, 5) Ἀποστόλου Μπαρδῆ δρχ. 2.554.445 καὶ 6) Ἰωάννου καὶ Σουζάννης Παπαγιαννίδη δρχ. 1.058.060.

Περί τῆς καταθέσεως ταύτης ἐξεδόθησαν τὰ ὑπ' ἀριθ. 271.796/10.1.72 καὶ 288.730/28.6.72 γραμμάτια συστάσεως παρακαταθήκης συνολικοῦ ποσοῦ δρχ. 31.333.033.

Ἐν Ἀθήναις τῆ 7 Ἰουλίου 1972

Ἐντολῆ Ὑπουργοῦ
Ὁ Διευθυντῆς
Α. ΒΑΦΕΙΑΔΗΣ