



# ΕΦΗΜΕΡΙΣ ΤΗΣ ΚΥΒΕΡΝΗΣΕΩΣ

## ΤΟΥ ΒΑΣΙΛΕΙΟΥ ΤΗΣ ΕΛΛΑΔΟΣ

ΕΝ ΑΘΗΝΑΙΣ  
ΤΗ 1 ΦΕΒΡΟΥΑΡΙΟΥ 1972

ΤΕΥΧΟΣ ΤΕΤΑΡΤΟΝ

ΑΡΙΘΜΟΣ ΦΥΛΛΟΥ  
23

### ΠΕΡΙΕΧΟΜΕΝΑ

#### ΑΠΑΛΛΟΤΡΙΩΣΕΙΣ ΑΠΟΦΑΣΕΙΣ

Περί αναγκαστικής απαλλοτριώσεως, υπέρ και δαπάναις τῆς Δ.Ε.Η. ἐκτάσεως 457 μ<sup>2</sup>, διὰ τὴν ἀνέγερσιν πύργων καὶ συστάσεως δουλείας ἑναερίου διελεύσεως τῆς Γ.Μ. 150 KV συστήματος Γρεβενῶν. . . . . 1

#### ΑΝΑΚΟΙΝΩΣΕΙΣ

Περί εἰδοποιήσεως τῆς γενομένης καταθέσεως ἀποζημιώσεως παρὰ τῆς Δ.Ε.Η. δι' ἀναγκαστικὴν ἀπαλλοτριώσιν ἐκτάσεως εἰς τὸν Νομὸν Κοζάνης. . . . . 2

Περί εἰδοποιήσεως τῆς γενομένης καταθέσεως ἀποζημιώσεως παρὰ τῆς Δ.Ε.Η. δι' ἀναγκαστικὴν ἀπαλλοτριώσιν ἐκτάσεως εἰς τὸν Νομὸν Κοζάνης. . . . . 3

Περί εἰδοποιήσεως τῆς γενομένης καταθέσεως ἀποζημιώσεως παρὰ τῆς Δ.Ε.Η. δι' ἀναγκαστικὴν ἀπαλλοτριώσιν ἐκτάσεως καὶ συσταθείσας δουλείαν εἰς τὸν Νομὸν Ἀττικῆς. . . . . 4

Περί εἰδοποιήσεως τῆς ἐν Ἀθήναις (Σταδίου 15) ἐδρευούσης Ἀνωρύμου Ἑταιρείας ὑπὸ τὴν ἐπωνυμίαν «Ὀργανισμὸς Τηλεπικοινωνιῶν τῆς Ἑλλάδος Α.Ε.» (ΟΤΕ), νομίμως ἐκπροσωπούμενης, περὶ τῆς γενομένης ὑπ' αὐτῆς παρακαταθέσεως ἀποζημιώσεως ἐξ ἀναγκαστικῆς ἀπαλλοτριώσεως οἰκοπέδου ἐν Ἀθήναις διὰ τὴν κατασκευὴν Τ. Κ. Παγκρατίου. . . . . 5

#### ΠΟΛΕΟΔΟΜΙΑ Β. ΔΙΑΤΑΓΜΑΤΑ

Περί τροποποιήσεως τοῦ ρυμοτομικοῦ σχεδίου Πατρῶν. . . 6  
Περί τροποποιήσεως τοῦ ρυμοτομικοῦ σχεδίου Ἀθηνῶν. . . 7

#### ΑΠΑΛΛΟΤΡΙΩΣΕΙΣ ΑΠΟΦΑΣΕΙΣ

Ἀριθ. 4577

(1)

Περί ἀναγκαστικῆς ἀπαλλοτριώσεως, υπέρ και δαπάναις τῆς Δ.Ε.Η. ἐκτάσεως 457 μ<sup>2</sup>, διὰ τὴν ἀνέγερσιν πύργων καὶ συστάσεως δουλείας ἑναερίου διελεύσεως τῆς Γ.Μ. 150 KV συστήματος Γρεβενῶν.

#### Ο ΥΠΟΥΡΓΟΣ ΕΘΝΙΚΗΣ ΟΙΚΟΝΟΜΙΑΣ

Ἐχόντες ὑπ' ὄψιν:

1. Τὸ ἀρθρον 21 τοῦ Συντάγματος.
2. Τὸ ἀρθρον 31 τοῦ Ν.Δ. 797)1971 «περὶ ἀναγκαστικῶν ἀπαλλοτριώσεων».
3. Τὸ Ν.Δ. 957)1971 «περὶ Ὑπουργικοῦ Συμβουλίου καὶ Ὑπουργείων».

4. Τὰς διατάξεις τοῦ ἀρθρου 4, παρ. 2, τοῦ Νόμου 1468) 1950 «περὶ ἰδρύσεως Δημοσίας Ἐπιχειρήσεως Ἡλεκτρισμοῦ», ὡς ὁ Νόμος οὗτος ἐτροποποιήθη καὶ συνεπληρώθη ὑπὸ τοῦ Α.Ν. 1672)1951 (ἀρθρον 25), κυρωθέντος ὑπὸ τοῦ Νόμου 2113)1952.

5. Τὰς διατάξεις τοῦ ἀρθρου 9 τοῦ Α.Ν. 1566)1950 «περὶ κυρώσεως τῆς μετὰ τοῦ Οἴκου EBASCO συναφθείσης τὴν 20 Ἰουλίου 1950 Συμβάσεως κλπ.», ὡς αἱ διατάξεις αὗται ἐκυρώθησαν, ἐτροποποιήθησαν καὶ συνεπληρώθησαν ὑπὸ τοῦ κυρωθέντος τὸν Ἀναγκαστικὸν τοῦτον Νόμον, ὑπ' ἀριθ. 1633) 1951 Νόμου.

6. Τὰς διατάξεις τοῦ ἀπὸ 2)28 Φεβρουαρίου 1951 Β. Δ. «περὶ μεταβιβάσεως τῶν ἐκ τοῦ Νόμου 1468)1950 ἀρμεδιότητων τοῦ Ὑπουργοῦ Συντονισμοῦ εἰς τὸν Ὑπουργὸν Βιομηχανίας».

7. Σχετικὴν γνωμοδότησιν τοῦ Διοικητικοῦ Συμβουλίου τῆς Δημοσίας Ἐπιχειρήσεως Ἡλεκτρισμοῦ (ἀριθ. ἀποφάσεως 345 ληφθείσης κατὰ τὴν 34ην συνεδριάσιν τῆς 16.12.1971).

8. Τὴν ὑπ' ἀριθ. 221586)28.12.1971 σχετικὴν αἴτησιν τῆς Δημοσίας Ἐπιχειρήσεως Ἡλεκτρισμοῦ, δι' ἧς αἰτεῖται τὴν υπέρ και δαπάναις ταύτης ἀναγκαστικὴν ἀπαλλοτριώσιν ἐκτασιν 457 μ<sup>2</sup>, διὰ τὴν ἀνέγερσιν πύργων καὶ σύστασιν δουλείας ἑναερίου διελεύσεως τῆς Γ.Μ. 150 KV συστήματος Γρεβενῶν.

9. Τὸ ὑπ' ἀριθ. 87362)5274)11.1.1972 ἔγγραφον τῆς Διευθύνσεως Ἑνεργείας, ἀποφασίζομεν:

Α) 1. Κηρύττομεν ἀναγκαστικῶς ἀπαλλοτριωτέαν, υπέρ και δαπάναις τῆς Δημοσίας Ἐπιχειρήσεως Ἡλεκτρισμοῦ, Ἐπιχειρήσεως Κοινῆς Ὁφελείας, ἐκτασιν συνολικοῦ ἐμβαδοῦ μέτρων τετραγωνικῶν τετρακοσίων πενήτηνδεκά ἐπτά (457) μετὰ πάντων τῶν συστατικῶν καὶ παραρτημάτων αὐτῆς.

Ἡ ἄνω ἐκτασὶς ἀποτελεῖται ἐκ τριῶν (3) τετραγώνων τεμαχίων ἐδάφους διαστάσεων ἐκάστου 12 X 12 = 144 μ<sup>2</sup>, 12 X 12 = 144 μ<sup>2</sup> καὶ 13 X 13 = 169 μ<sup>2</sup>, ἐφ' ὧν θέλουσιν ἀνεγερθῆ εἰ ὑπ' ἀριθ. 1, 2 καὶ 3 χαλύβδινοι πύργοι ἀντιστοίχως τῆς Γ.Μ. 150 KV Συστήματος—Γρεβενῶν.

Τὰ ἀπαλλοτριούμενα τεμάχια ἐδάφους περιλαμβάνονται εἰς τὴν κτηματικὴν περιοχὴν τοῦ Δήμου Γρεβενῶν (Συναισιμὸς Καλαμιτσίου) καὶ ἐμφαίνονται λεπτομερῶς ὑπὸ κλίμακα 1 : 1.000 καὶ ὑπ' αὔξοντα ἀριθμοὺς 1, 2 καὶ 3 εἰς τὸ ὑπ' ἀριθ. 31652)1971 κτηματολογικὸν διάγραμμα καὶ τὸν ἐπ' αὐτοῦ κτηματολογικὸν πίνακα καὶ ἐνδεικτικὸν χάρτην ὑπὸ κλίμακα 1 : 25.000, ἀπάντων συνταγέντων παρὰ τῆς ἀρμεδίας Ὑπηρεσίας τῆς Δ.Ε.Η.

2. Συνιστῶμεν δι' ἀναγκαστικῆς ἀπαλλοτριώσεως υπέρ και δαπάναις τῆς Δημοσίας Ἐπιχειρήσεως Ἡλεκτρισμοῦ δουλείαν ἑναερίου διελεύσεως τῆς Γ.Μ. 150 KV Συστήματος—Γρεβενῶν, ἐπὶ λωρίδος ἐδάφους συνολικοῦ μήκους μέτρων τετρακοσίων εἰκοσὶν ἐπτά (427) καὶ συνολικοῦ πλάτους τεσσαράκοντα

(40) μέτρων, ήτοι ανά είκοσι (20) μέτρα εκατέρωθεν της προβολής επί του εδάφους του άξονος της Γραμμής.

Η ως άνω χωρίς εδάφους άρχεται έν της χιλιομετρικής θέσεως 0+020,50, ένθα τό άκραιο ένιον δουλείας έναερίου διελεύσεως της Ρ.Μ. 150 KV Ταυρωτού—Πτολεμαίδας και με κατεύθυνση περίπου νοτιοδυτικήν καταλήγει εις την χιλιομετρικήν θέσιν 0+447,50, ένθα εισέρχεται εις τόν Υποσταθμόν Γρεβενών. Η δουλείουσα χωρίς εδάφους περιλαμβάνεται έντός της κτηματικής περιοχής του Νομού Γρεβενών (Συνοικισμός Καλαμισίου) εικονίζεται έν σχιάσει εις τό ύπ' αριθ. 31652)1971 κτηματολογικόν διάγραμμα ύπό κλίμακα 1 : 1.000 και τόν ύπ' αυτού κτηματολογικόν πίνακα και ένδεικτικόν χάρτην ύπό κλίμακα 1 : 25.000, άπάντων συνταγόντων παρά της άρμοδίας Υπηρεσίας της Δ.Ε.Η.

Η χιλιομέτρηση της γραμμής γίνεται επί του άξονος αυτής όστις εικονίζεται διά παχείας μελαίνης γραμμής εις τό άνω κτηματολογικόν διάγραμμα, τά δέ όρια της δουλεύουσας χωρίς εικονίζονται εις τό αυτό κτηματολογικόν διάγραμμα διά λεπτής μελαίνης γραμμής εκατέρωθεν του άξονος και εις άπόστασιν 20 μέτρων άπ' αυτού.

Τό περιεχόμενον της δι' αναγκαστικής άπαλλοτριώσεως επιβαλλομένης δουλείας, συνίσταται εις τό δικαίωμα εισόδου του προσωπικού, τών συνεργείων και τών τεχνικών μέσων της Δ.Ε.Η. ή τών ύπ' αυτής όριζόμενων προσώπων εις την διά της δουλείας, έαυρομένην έκτασιν εδάφους, διά την εκτέλεσιν πάσης έργασίας εγκαταστάσεως, λειτουργίας, έπιθεωρήσεως, έπισκευής, συντηρήσεως και αντικαταστάσεως της άνω έναερίου γραμμής και τών πύργων αυτής, ως και την άπαγόρευσιν ανεγέρσεως οιοδήποτε νέου κτίσματος.

Επίσης άπαγορεύεται ή λειτουργία πάσης εγκαταστάσεως δημιουργούσης δυσμενείς συνθήκας διά την άσφάλειαν ή την λειτουργίαν της ύπ' όψει γραμμής (π.χ. συστάρευσις πυρομαχικών, πετρελαιοειδών, άβεστοκάμινοι, λατομεία κλπ.).

Β) Κηρύτσομεν τάς κατά τά ως άνω αναγκαστικήν άπαλλοτριώσιν και σύστασιν δουλείας, κατεπειγούσας.

Η παρούσα δημοσιευθήτω διά της Εφημερίδας της Κυβερνήσεως.

Έν Αθήναις τή 26 Ιανουαρίου 1972

ο ΥΟΥΠΟΥΡΓΟΣ

ΑΝΤΩΝΙΟΣ ΧΡΥΣΤΟΠΟΥΛΟΣ

#### ΑΝΑΚΟΙΝΩΣΕΙΣ

(2).

Περί ειδοποίησης της γενομένης καταθέσεως άποζημιώσεως παρά της Δ.Ε.Η. δι' αναγκαστικήν άπαλλοτριώσιν έκτάσεως εις τόν Νομόν Κοζάνης.

#### ΔΗΜΟΣΙΑ ΕΠΙΧΕΙΡΗΣΙΣ ΗΛΕΚΤΡΙΣΜΟΥ

Η Δημοσία Έπιχειρήσις Ηλεκτρισμού (ΔΕΗ), έδρεύουσα έν Αθήναις (όδός Χαλκοκονδύλη 30), γνωστοποιεί πρός άπαντας τούς ένδιαφερομένους και δή τούς κεκτημένους ή άξιούντας δικαιώματα κυριότητος ή άλλα έμπράγματα ταιούτα επί της κατωτέρω άναφερομένης έκτάσεως, ότι πρός συντέλεσιν της δυνάμει της ύπ' αριθ. 43231)Δ 81)10.6.1971 (Φ.Ε.Κ. τ. Δ' 136)23.6.1971) άποφάσεως του Υπουργού Βιομηχανίας, κηρυχθείσης αναγκαστικής άπαλλοτριώσεως επί έκτάσεως κειμένης έντός της περιοχής του Νομού Κοζάνης, κατέθεσεν αυτή εις τό Ταμείον Παρακαταθηκών και Δανείων την σχετικήν άποζημίωσιν, ως αυτή καθωρίσθη διά της ύπ' αριθ. 261)1971 άποφάσεως του Μονομελούς Πρωτοδικείου Κοζάνης, έκδοθέντος του ύπ' αριθ. Β 272348)15.1.72 γραμματίου συστάσεως παρακαταθήκης, έχοντος επί λέξει ότω:

#### ΤΑΜΕΙΟΝ ΠΑΡΑΚΑΤΑΘΗΚΩΝ ΚΑΙ ΔΑΝΕΙΩΝ

Κεντρική Υπηρεσία έν Αθήναις

5240

B No 272348

Γραμμάτιον συστάσεως παρακαταθήκης ποσού δραχμών 5.036.780.

Η Δημοσία Έπιχειρήσις Ηλεκτρισμού, κατέθηκεν εις τό

Ταμείον Παρακαταθηκών και Δανείων, δραχμάς πέντε εκατομμύρια τριάκοντα έξ χιλιάδας έπτακοσίας ογδοήκοντα, επί τή κατωτέρω αίτια:

Δι' άποζημίωσιν άπαλλοτριώσεως έκτάσεως εις περιοχήν Κοινότητος Ποντοκόμης Νομού Κοζάνης, δυνάμει της ύπ' αριθ. 43231)Δ 81)10.6.1971 (Φ.Ε.Κ. τ. Δ' 136)23.6.71) άποφάσεως του Υπουργού Βιομηχανίας, διά την εγκατάστασιν ΑΗΣ Καρδίας της ΔΕΗ, καθορισθείσαν διά της ύπ' αριθ. 261)1971 άποφάσεως του Μονομελούς Πρωτοδικείου Κοζάνης και άποδοτέαν εις τούς άναγνωρισθησόμενους δικαιούχους.

Σχετικά διαγράμματα: 51178)71 (φύλλα 1 — 7) και 51184)71 (φύλλον 1).

Σχετικός κτηματολογικός πίναξ: 51185)71 (σελίδες 35).

Έν Αθήναις τή 15 Ιανουαρίου 1972

Ο Ταμίας Ο Προϊστάμενος του Τμήματος  
Κ. ΑΝΔΡΟΥΛΙΔΑΚΗΣ Χ. ΜΑΣΤΕΛΛΟΣ

Ο Διευθυντής  
Δ. ΔΗΜΗΤΡΑΚΟΠΟΥΛΟΣ

(3)

Περί ειδοποίησης της γενομένης καταθέσεως άποζημιώσεως παρά της Δ.Ε.Η. δι' αναγκαστικήν άπαλλοτριώσιν έκτάσεως εις τόν Νομόν Κοζάνης.

#### ΔΗΜΟΣΙΑ ΕΠΙΧΕΙΡΗΣΙΣ ΗΛΕΚΤΡΙΣΜΟΥ

Η Δημοσία Έπιχειρήσις Ηλεκτρισμού (ΔΕΗ), έδρεύουσα έν Αθήναις (όδός Χαλκοκονδύλη 30), γνωστοποιεί πρός άπαντας τούς ένδιαφερομένους και δή τούς κεκτημένους ή άξιούντας δικαιώματα κυριότητος ή άλλα έμπράγματα ταιούτα επί της κατωτέρω άναφερομένης έκτάσεως, ότι πρός συντέλεσιν της δυνάμει της ύπ' αριθ. 55042)Δ. 110)30.7.71 (Φ.Ε.Κ. τ. Δ' 185)8.8.1971) άποφάσεως του Υπουργού Βιομηχανίας κηρυχθείσης αναγκαστικής άπαλλοτριώσεως επί έκτάσεως κειμένης έντός της περιοχής του Νομού Κοζάνης, κατέθεσεν αυτή εις τό Ταμείον Παρακαταθηκών και Δανείων την σχετικήν άποζημίωσιν, ως αυτή καθωρίσθη διά της ύπ' αριθ. 226)1971 άποφάσεως του Μονομελούς Πρωτοδικείου Κοζάνης, έκδοθέντος του ύπ' αριθ. Β 272493)17.1.72 γραμματίου συστάσεως παρακαταθήκης, έχοντος επί λέξει ότω:

#### ΤΑΜΕΙΟΝ ΠΑΡΑΚΑΤΑΘΗΚΩΝ ΚΑΙ ΔΑΝΕΙΩΝ

Κεντρική Υπηρεσία έν Αθήναις

5280

B No 272493

Γραμμάτιον συστάσεως παρακαταθήκης ποσού δραχμών 8.834.832.

Η Δημοσία Έπιχειρήσις Ηλεκτρισμού, κατέθηκεν εις τό Ταμείον Παρακαταθηκών και Δανείων, δραχμάς όκτώ εκατομμύρια όκτακοσίας τριάκοντα τέσσαρας χιλιάδας όκτακοσίας τριάκοντα δύο, επί τή κατωτέρω αίτια:

Δι' άποζημίωσιν άπαλλοτριώσεως έκτάσεως εις περιοχήν Νομού Κοζάνης, δυνάμει της ύπ' αριθ. 55042)Δ 110)30.7.1971 (Φ.Ε.Κ. τ. Δ' 185)8.8.1971) άποφάσεως του Υπουργού Βιομηχανίας, διά την εγκατάστασιν δανειοθαλάμου «C» Υδροηλεκτρικού Έργου «Β. Καρδαμάκης» καθορισθείσαν διά της ύπ' αριθ. 226)1971 άποφάσεως του Μονομελούς Πρωτοδικείου Κοζάνης και άποδοτέαν εις τούς άναγνωρισθησόμενους δικαιούχους.

Σχετικά κτηματ. διαγράμματα: 664—06—55)12.4.71

664—06—65) 5.5.71

Σχετικοί κτηματολ. πίνακες: 664—06—61)12.4.71

664—06—66) 5.5.71

Έν Αθήναις τή 17 Ιανουαρίου 1972

Ο Ταμίας Ο Προϊστάμενος του Τμήματος  
Κ. ΑΝΔΡΟΥΛΙΔΑΚΗΣ Χ. ΜΑΣΤΕΛΛΟΣ

Ο Διευθυντής  
Δ. ΔΗΜΗΤΡΑΚΟΠΟΥΛΟΣ

(4)

Περὶ εἰδοποιήσεως τῆς γενομένης καταθέσεως ἀποζημιώσεως παρὰ τῆς Δ.Ε.Η. δι' ἀναγκαστικὴν ἀπαλλοτριώσιν ἐκτάσεως καὶ συσταθεῖσαν δουλείαν εἰς τὸν Νομὸν Ἀττικῆς.

#### ΔΗΜΟΣΙΑ ΕΠΙΧΕΙΡΗΣΙΣ ΗΛΕΚΤΡΙΣΜΟΥ

Ἡ Δημοσία Ἐπιχείρησις Ἡλεκτρισμοῦ (ΔΕΗ), ἐδρεύουσα ἐν Ἀθήναις (ὁδὸς Χαλκοκονδύλη 30), γνωστοποιεῖ πρὸς ἅπαντας τοὺς ἐνδιαφερομένους καὶ δὴ τοὺς κεκτημένους ἢ ἀξιούοντας δικαιώματα κυριότητος ἢ ἄλλα ἐμπράγματα τοιαῦτα ἐπὶ τῆς κατωτέρω ἀναφερομένης ἐκτάσεως, ὅτι πρὸς συντέλεσιν τῆς δυνάμει τῆς ὑπ' ἀριθ. 28565)7.4.1971 (Φ.Ε.Κ. τ. Δ' 86)21.4.1971) ἀποφάσεως τοῦ Ὑπουργοῦ Βιομηχανίας κηρυχθεῖσης ἀναγκαστικῆς ἀπαλλοτριώσεως καὶ συσταθεῖσης δουλείας ἐπὶ ἐκτάσεως κεκμένης ἐντὸς τῆς περιοχῆς τοῦ Νομοῦ Ἀττικῆς, κατέθεσεν αὕτη εἰς τὸ Ταμεῖον Παρακαταθῆκῶν καὶ Δανείων, τὴν σχετικὴν ἀποζημιώσιν, ὡς αὕτη καθωρίσθη διὰ τῆς ὑπ' ἀριθ. 725)1971 ἀποφάσεως τοῦ Μονομελοῦς Πρωτοδικείου Ἀθηνῶν, ἐκδοθέντος τοῦ ὑπ' ἀριθ. Β 272494)17.1.1972 γραμματίου συστάσεως παρακαταθήκης, ἔχοντος ἐπὶ λέξει οὕτω:

#### ΤΑΜΕΙΟΝ ΠΑΡΑΚΑΤΑΘΗΚΩΝ ΚΑΙ ΔΑΝΕΙΩΝ

Κεντρικὴ Ὑπηρεσία ἐν Ἀθήναις

5270

B No 272494

Γραμμάτιον συστάσεως παρακαταθήκης  
ποσῶν δραχμῶν 135.450.

Ἡ Δημοσία Ἐπιχείρησις Ἡλεκτρισμοῦ, κατέθηκεν εἰς τὸ Ταμεῖον Παρακαταθῆκῶν καὶ Δανείων, δραχμᾶς ἑκατὸν τριάκοντα πέντε χιλιάδας τετρακοσίας πενήκοντα, ἐπὶ τῇ κατωτέρω αἰτίᾳ:

Δι' ἀποζημιώσιν ἀπαλλοτριωθεῖσης ἐκτάσεως εἰς τὴν κτηματικὴν περιοχὴν Κοινότητος Παλλήνης, Νομοῦ Ἀττικῆς, δυνάμει τῆς ὑπ' ἀριθ. 28565)7.4.1971 (Φ.Ε.Κ. τ. Δ' 86) 21.4.1971) ἀποφάσεως τοῦ Ὑπουργοῦ Βιομηχανίας, διὰ τὴν ἐγκατάστασιν πύργου ΤΒ—1 καὶ συσταθεῖσαν δουλείαν Γ.Μ. 380 ΚV Παλλήνης—Ἀγ. Στεφάνου (Β. Περιφερειακῆ) καθορισθεῖσαν διὰ τῆς ὑπ' ἀριθ. 725)1971 ἀποφάσεως τοῦ Μονομελοῦς Πρωτοδικείου Ἀθηνῶν καὶ ἀποδοτέαν εἰς τοὺς ἀναγνωρισθησόμενους δικαιούχους.

Σχετικὸν διάγραμμα: 31258)1970, φύλλον ΙΑ.

Ἐν Ἀθήναις τῇ 17 Ἰανουαρίου 1972

Ὁ Ταμίας Ὁ Προϊστάμενος τοῦ Τμήματος  
Κ. ΑΝΔΡΟΥΑΙΔΑΚΗΣ Χ. ΜΑΣΤΕΛΛΟΣ

Ὁ Διευθυντὴς  
Δ. ΔΗΜΗΤΡΑΚΟΠΟΥΛΟΣ

Ἀριθ. 135219

(5)

Περὶ εἰδοποιήσεως τῆς ἐν Ἀθήναις (Σταδίου 15) ἐδρευούσης Ἀνωνύμου Ἐταιρείας ὑπὸ τὴν ἐπωνυμίαν «Ὁργανισμὸς Τηλεπικοινωνιῶν τῆς Ἑλλάδος Α.Ε.» (ΟΤΕ), νομίμως ἐκπρσωπομένης, περὶ τῆς γενομένης ὑπ' αὐτῆς παρακαταθέσεως ἀποζημιώσεως ἐξ ἀναγκαστικῆς ἀπαλλοτριώσεως οἰκοπέδου ἐν Ἀθήναις διὰ τὴν κατασκευὴν Τ. Κ. Παγκρατίου.

#### ΟΡΓΑΝΙΣΜΟΣ ΤΗΛΕΠΙΚΟΙΝΩΝΙΩΝ ΤΗΣ ΕΛΛΑΔΟΣ Α.Ε. (ΟΤΕ)

Συμφώνως πρὸς τὰ ἄρθρα 7 καὶ 8 τοῦ Ν.Δ. 797)1971 «περὶ ἀναγκαστικῶν ἀπαλλοτριώσεων», φέρομεν εἰς γνώσιν τῶν κάτωθι ἀναφερομένων, ἤτοι: α) Τῶν κεκτημένων ἢ ἀξιούτων δικαιώματα κυριότητος ἐπὶ τῆς δυνάμει τῆς ὑπ' ἀριθ. Σ. 5028)5502)4.8.1971 κοινῆς ἀποφάσεως τῶν Ὑπουργῶν Οἰκονομικῶν καὶ Συγκοινωνιῶν «περὶ ἀναγκαστικῆς ἀπαλλοτριώσεως ἀκινήτου πρὸς κατασκευὴν Τηλεπικοινωνιακοῦ Κέντρου Παγκρατίου», δημοσιευθεῖσης εἰς τὸ ὑπ' ἀριθ. 194 τῆς 23.8.1971 ΦΕΚ (τ. Δ') ἀναγκαστικῶς ἀπαλλοτριωθέντος ἀκινήτου, κειμένου ἐν Ἀθήναις καὶ ἐπὶ τῶν ὁδῶν Ὑμηττοῦ—

Νεοπολέμου καὶ Ἀναχάρσιδος, 8) τῶν τυχόν ἐπὶ τοῦ ἀκινήτου τούτου ἐγγεγραμμένων ἢ κατασχόντων δανειστῶν ἢ τρίτων διεκδικητῶν, ὅτι ἡ δυνάμει τῆς ὑπ' ἀριθ. 1232)1971 ἀποφάσεως τοῦ Μονομελοῦς Πρωτοδικείου Ἀθηνῶν, ἐκδοθεῖσης εἰς δίκην μεταξὺ τοῦ ΟΤΕ καὶ τῶν ἀξιούτων δικαιώματα κυριότητος ἐπὶ τοῦ προπεριγραφέντος ἀκινήτου Παναγιώτας Διον. Καλογεροπούλου, Ἀφροδίτης χήρας Διον. Καλογεροπούλου κλπ., καθορισθεῖσα προσωρινῶς ἀποζημιώσις διὰ τὸ ἀκίνητον τοῦτο κατετέθη εἰς τὸ Ταμεῖον Παρακαταθῆκῶν καὶ Δανείων Ἀθηνῶν ὑπὲρ τοῦ διὰ τῆς νομίμου ὁδοῦ ἀναγνωρισθησόμενου ἀληθοῦς δικαιούχου ἢ δικαιούχων καὶ μὲ τὴν ἐπιφύλαξιν παντὸς ἐν γένει δικαιώματος ἡμῶν καὶ ἰδίᾳ τῆς ἀσκηθείσης ἀπὸ 19.1.1972 αἰτήσεώς μας ἐνώπιον τοῦ Ἐφετεῖου Ἀθηνῶν κατὰ τῆς ἄνω ὑπ' ἀριθ. 1232)1971 ἀποφάσεως, ἐκδοθέντος τοῦ ὑπ' ἀριθ. Β-272804)19.1.1972 γραμματίου συστάσεως παρακαταθήκης τοῦ Ταμείου Παρακαταθῆκῶν καὶ Δανείων Ἀθηνῶν, ἐκ δραχμῶν ὀκτῶ ἑκατομμυρίων ἑκατὸν ἐνεήκοντα ἑξ χιλιάδων ὀκτακοσίων (8.196.800).

Τὸ γραμμάτιον τοῦτο ὁ ΟΤΕ κατέθεσεν εἰς τὸν Συμβολαιογράφον Ἀθηνῶν Ἀθανάσιον Σπανόπουλον, συνταχθεῖσης τῆς ὑπ' ἀριθ. 5144)21.1.1972 πράξεώς του.

Ἐν Ἀθήναις τῇ 24 Ἰανουαρίου 1972

Ὁ Ὑποδιοικητὴς  
Δ. ΝΙΚΟΛΑΚΟΠΟΥΛΟΣ

#### ΠΟΛΕΟΔΟΜΙΑ

Β. ΔΙΑΤΑΓΜΑΤΑ

(6)

Περὶ τροποποιήσεως τοῦ ρυμοτομικοῦ σχεδίου Πατρῶν.

#### ΚΩΝΣΤΑΝΤΙΝΟΣ ΒΑΣΙΛΕΥΣ ΤΩΝ ΕΛΛΗΝΩΝ

Ἐχοντες ὑπ' ὄψιν τὰς διατάξεις τοῦ ἀπὸ 17 Ἰουλίου 1923 Ν.Δ. «περὶ σχεδίων πόλεων κλπ.», ὡς μεταγενεστέρως ἐτροποποιήθησαν καὶ συνεπληρώθησαν καὶ εἰδικώτερον τῶν ἁρθρῶν 3, 9 καὶ 70 αὐτοῦ, καὶ ἰδόντες τὴν ὑπ' ἀριθ. 343)1971 πρᾶξιν τοῦ Δημοτικοῦ Συμβουλίου Πατρῶν, τὴν ὑπ' ἀριθ. 1400)1971 γνωμοδότησιν τοῦ Συμβουλίου Δημοσίων Ἔργων (Τμήμα Μελετῶν), ὡς καὶ τὴν ὑπ' ἀριθ. 752)1971 γνωμοδότησιν τοῦ Συμβουλίου τῆς Ἐπικρατείας, προτάσει τοῦ Ἡμετέρου ἐπὶ τῶν Δημοσίων Ἔργων Ὑπουργοῦ, ἀπεφασίσταμεν καὶ διατάσσομεν:

Ἄρθρον 1.

1. Ἐγκρίνεται ἡ τροποποίησις τοῦ ρυμοτομικοῦ σχεδίου Πατρῶν, παρὰ τὴν ὁδὸν Κλάους, ὡς καὶ ὁ χαρακτηρισμὸς τοῦ ὑπὸ στοιχεῖα Α—Β—Γ—Δ—Α χώρου δι' ἀνέγερσιν Σχολείου, ὡς ἐμφαίνεται εἰς τό, ὑπὸ τοῦ Προϊσταμένου τῆς Ὑπηρεσίας Οἰκισμοῦ, τεθεωρημένον διὰ τῆς ὑπ' ἀριθ. Ε. 268)1972 πράξεως αὐτοῦ, σχετικὸν πρωτότυπον διάγραμμα, ὑπὸ κλίμακα 1 : 500, ὅστινος συνοπτικὸν ἀντίτυπον δημοσιεύεται μετὰ τοῦ παρόντος.

2. Τὸ ὡς ἄνω ἀνεγερθησόμενον κτίριον δεῖν νὰ ἀπέχη ἐκ τῶν ρυμοτομικῶν γραμμῶν τέσσαρα (4.00) μέτρα τοῦλάχιστον.

Ἄρθρον 2.

Καταργεῖται τὸ ὑφιστάμενον προκήπιον (πρασιὰ) τῶν οἰκοπέδων τῶν κειμένων ἐντὸς τοῦ ὡς ἄνω τροποποιουμένου τμήματος τοῦ σχεδίου ρυμοτομίας (ἄρθρον 1 τοῦ παρόντος) καὶ ἐπιβάλλεται νέον τοιοῦτον πλάτους (4.00) μέτρων, ἐπὶ τῶν οἰκοπέδων τῶν ἐχόντων πρόσωπον ἐπὶ τῆς νέας ἐγκρινομένης ὁδοῦ, ὡς ἐν τῷ αὐτῷ σχεδίῳ ἐμφαίνεται.


Εἰς τὸν αὐτὸν ἐπὶ τῶν Δημοσίων Ἔργων Ὑπουργόν, ἀνατίθεμεν τὴν δημοσιεύσιν καὶ ἐκτέλεσιν τοῦ παρόντος Διατάγματος.

Ἐν Ἀθήναις τῇ 19 Ἰανουαρίου 1972

Ἐν Ὄνομαί τοῦ Βασιλέως

Ο ΑΝΤΙΒΑΣΙΛΕΥΣ  
ΓΕΩΡΓΙΟΣ ΖΩΪΤΑΚΗΣ

Ο ΥΠΟΥΡΓΟΣ ΔΗΜΟΣΙΩΝ ἜΡΓΩΝ  
ΚΩΝΣΤ. ΠΑΠΑΔΗΜΗΤΡΙΟΥ

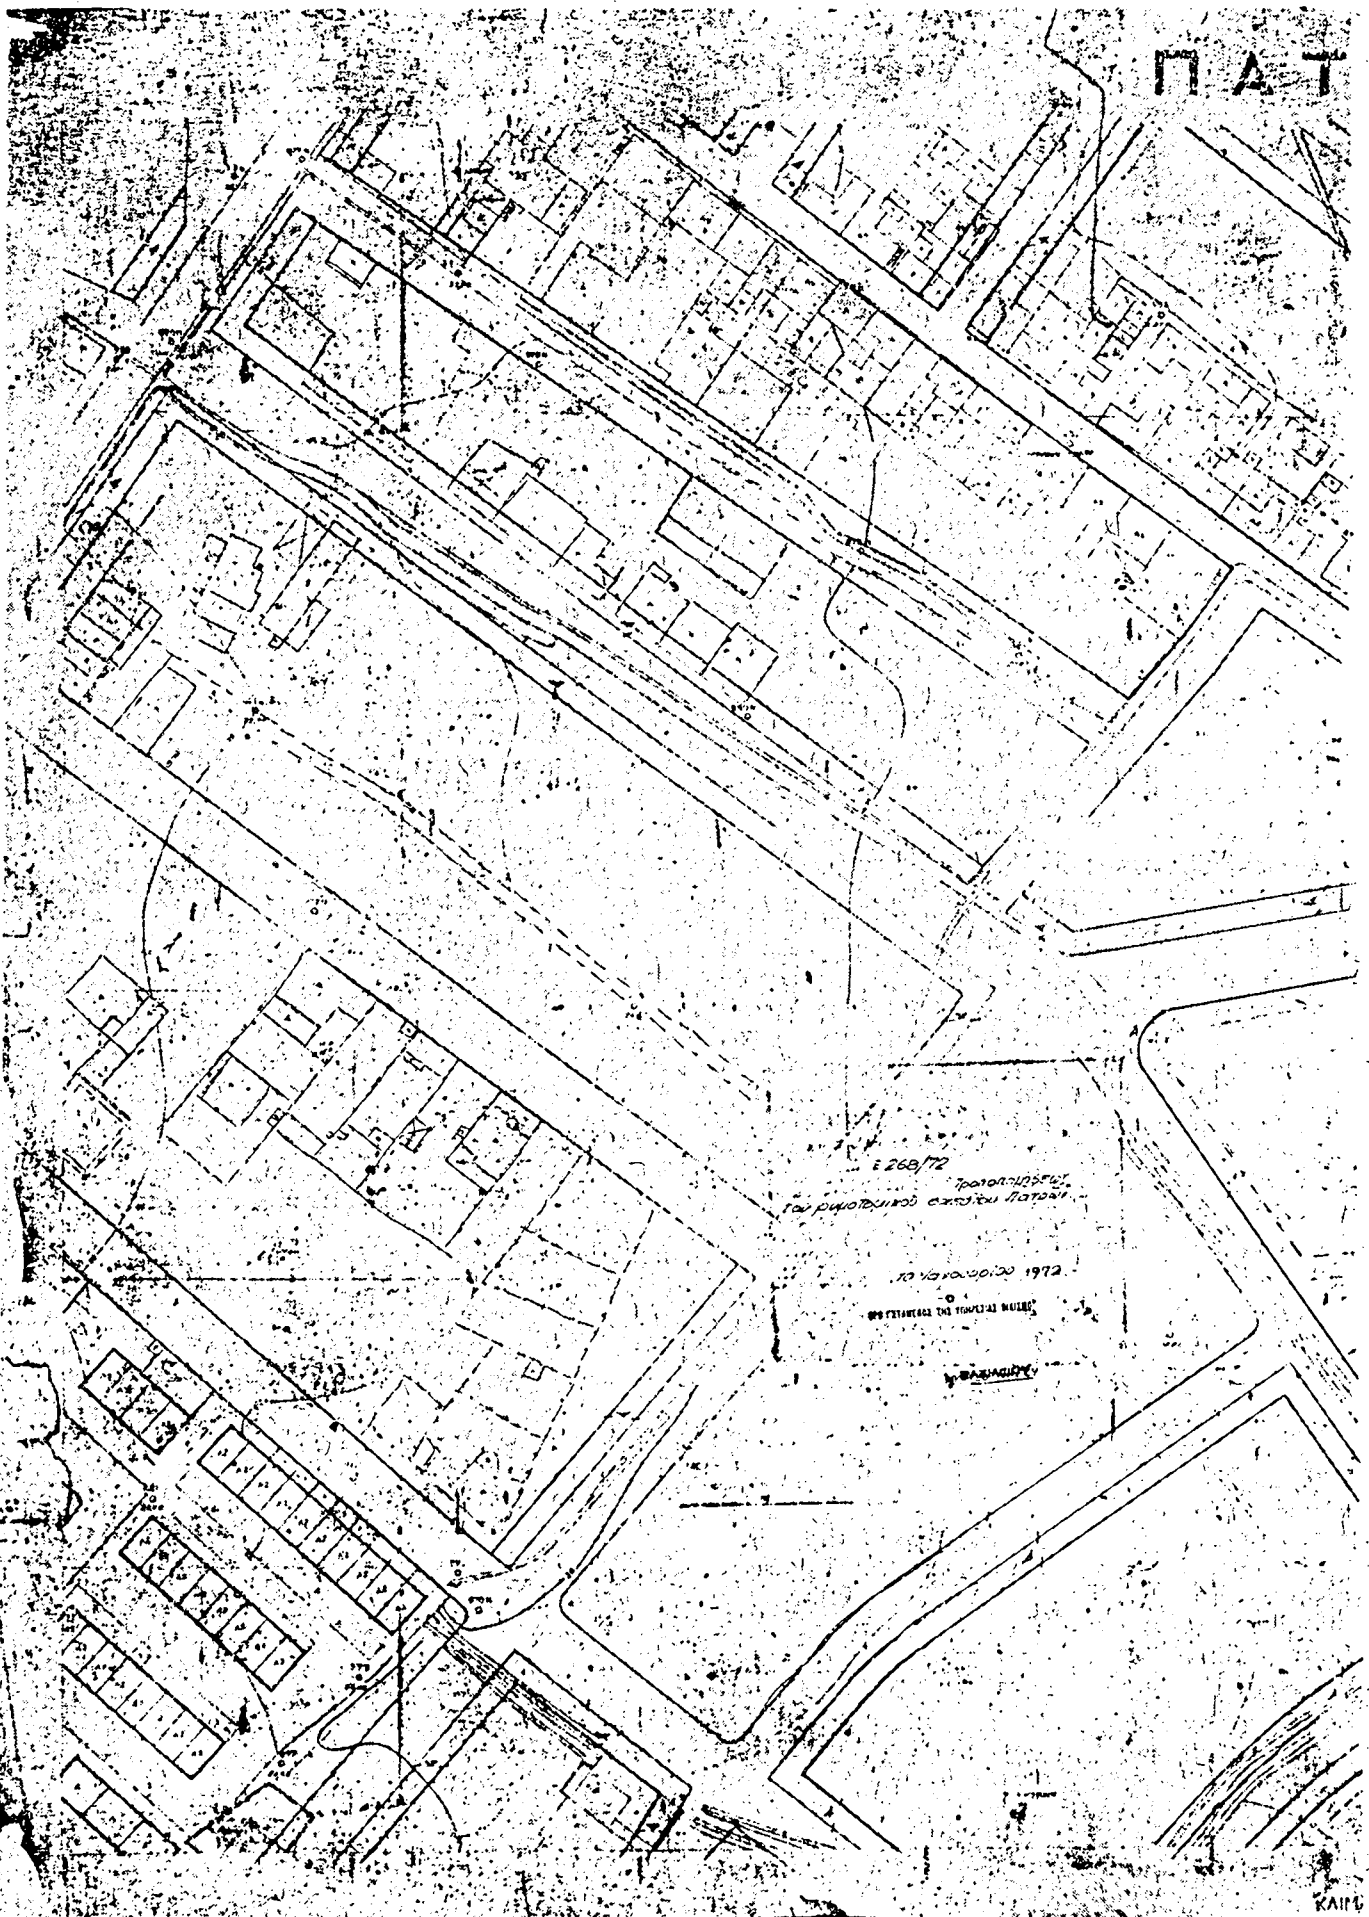



(7).

Περὶ τροποποιήσεως τοῦ ρυμοτομικοῦ σχεδίου Ἀθηνῶν.

**ΚΩΝΣΤΑΝΤΙΝΟΣ  
ΒΑΣΙΛΕΥΣ ΤΩΝ ΕΛΛΗΝΩΝ**

Ἐχόντες ὑπ' ὄψιν τὰς διατάξεις τοῦ ἀπὸ 17 Ἰουλίου 1923 Ν.Δ. «περὶ σχεδίων πόλεων κλπ.», ὡς μεταγενεστέρως ἐτροποποιήθησαν καὶ συνεπληρώθησαν καὶ εἰδικώτερον τῶν ἀρθρῶν 3, 9 καὶ 70 αὐτοῦ, καὶ ἰδόντες τὰς ὑπ' ἀριθ. 1714) 1970 καὶ 927)1971 πράξεις τοῦ Δημοτικοῦ Συμβουλίου Ἀθηνῶν, τὰς ὑπ' ἀριθ. 530)1970 καὶ 1524)1971 γνωμοδοτήσεις τοῦ Συμβουλίου Δημοσίων Ἔργων (Τμήμα Μελετῶν), ὡς καὶ τὴν ὑπ' ἀριθ. 5)1972 γνωμοδότησιν τοῦ Συμβουλίου τῆς Ἐπικρατείας, προτάσει τοῦ Ἡμετέρου ἐπὶ τῶν Δημοσίων Ἔργων Ὑπουργοῦ, ἀπεφασίσταμεν καὶ διατάττομεν:

Ἄρθρον μόνον.

1. Ἐγκρίνεται ἡ τροποποίησις τοῦ ρυμοτομικοῦ σχεδίου Ἀθηνῶν, παρὰ τὰς ὁδοὺς Πειραιῶς καὶ Ἐγελιδῶν, διὰ τοῦ χαρακτηρισμοῦ α) τοῦ ὑπὸ τὰ στοιχεῖα Α—Β—Γ—Δ—Α χώρου δι' ἀνέγερσιν κτιρίου Λουτρῶν, καθοριζομένης ἅμα καὶ τῆς θέσεως αὐτοῦ, β) τοῦ ὑπὸ τὰ στοιχεῖα Δ—Ε—Ε—Μ—Γ

—Δ χώρου διὰ Στάδιον—Γυμναστήριον καὶ γ) τοῦ ὑπὸ στοιχεῖα Ζ—Η—Θ—Ι—Κ—Λ—Μ—Ξ—Ζ χώρου διὰ τὴν ἀνέγερσιν Ἐμπορικοῦ Σταθμοῦ Σ.Ε.Κ., ὡς ἐμφαίνεται εἰς τὸ, ὑπὸ τοῦ Προϊσταμένου τῆς Ὑπηρεσίας Οἰκισμοῦ, τεθεωρημένον διὰ τῆς ὑπ' ἀριθ. Ε. 645)1972 πράξεως αὐτοῦ, σχετικὸν πρωτότυπον διάγραμμα, ὑπὸ κλίμακα 1 : 500, οὗτινος συνοπτικὸν ἀντίτυπον δημοσιεύεται μετὰ τοῦ παρόντος.

2. Τὰ ἀνεγερθῆσόμενα κτίρια ἐντὸς τοῦ ὡς ἄνω καθοριζομένου χώρου διὰ τὴν ἀνέγερσιν Ἐμπορικοῦ Σταθμοῦ Σ.Ε.Κ., δεόν ὅπως ἀπέχωσιν ἐκ τοῦ ὁρίου Α—Μ—Ξ, δώδεκα (12) μέτρα.

Εἰς τὸν αὐτὸν ἐπὶ τῶν Δημοσίων Ἔργων Ὑπουργόν, ἀνατίθεμεν τὴν δημοσίευσιν καὶ ἐκτέλεσιν τοῦ παρόντος Διατάγματος.

Ἐν Ἀθήναις τῇ 20 Ἰανουαρίου 1972

**Ἐν Ὄνομτι τοῦ Βασιλέως**

**Ο ΑΝΤΙΒΑΣΙΛΕΥΣ  
ΓΕΩΡΓΙΟΣ ΖΩΪΤΑΚΗΣ**

Ο ΥΠΟΥΡΓΟΣ ΔΗΜΟΣΙΩΝ ΕΡΓΩΝ  
**ΚΩΝΣΤ. ΠΑΠΑΔΗΜΗΤΡΙΟΥ**

ΑΘΗΝΑΙ κλίμαξ 1:500

Γ.Φ. 586-600



ΥΠΟΥΡΓΕΙΟΝ  
ΔΗΜΟΣΙΑΣ ΕΡΓΩΝ  
ΑΡΙΘ. ΠΡΩΤ. 642/1972  
ΣΥΝ. ΑΣ. 1/72  
ΠΡΟ. ΠΡΟΓΡΑΜΜΑΤΟΣ ΔΙΑΒΑΣΗ ΔΕΛΤΑΙΩΝ  
ΣΤ. ΑΣ. 1/72  
ΠΡΟΓΡΑΜΜΟΣ ΤΩΝ ΕΡΓΩΝ

1 ΒΑΣΙΛΕΙΟΥ

ΣΤΑΘΟΣ ΔΙΑ ΣΤΑΣΗΝ  
ΕΡΓΩΝ ΣΤΑΘΜΟΣ ΔΙΑ

ΣΤΑΘΟΣ ΔΙΑ ΣΤΑΣΗΝ  
ΕΡΓΩΝ ΣΤΑΘΜΟΣ ΔΙΑ

