



ΕΦΗΜΕΡΙΣ ΤΗΣ ΚΥΒΕΡΝΗΣΕΩΣ

ΤΟΥ ΒΑΣΙΛΕΙΟΥ ΤΗΣ ΕΛΛΑΔΟΣ

ΕΝ ΑΘΗΝΑΙΣ
ΤΗ, 9 ΟΚΤΩΒΡΙΟΥ 1972

ΤΕΥΧΟΣ ΤΕΤΑΡΤΟΝ

ΑΡΙΘΜΟΣ ΦΥΛΛΟΥ
259

ΠΕΡΙΕΧΟΜΕΝΑ

ΑΠΑΛΛΟΤΡΙΩΣΕΙΣ

ΑΠΟΦΑΣΕΙΣ

Περί α) αναγκαστικής απαλλοτριώσεως υπέρ και δαπάναις της Δ.Ε.Η. εκτάσεως 1573 μ² διά την ανέγερσιν χαλυβδίνων πύργων της Γ.Μ. 150 KV Σύστημα 'Αχαρναί και β) συστάσεως δουλείας έναερίου διελεύσεως της Γ.Μ. 150 KV σύστημα 'Αχαρναί. 1

ΠΟΛΕΟΔΟΜΙΑ

Β. ΔΙΑΤΑΓΜΑΤΑ

Περί τροποποιήσεως και συμπληρώσεως του από 7.8.1967 Β.Δ. «περί εγκαταστάσεως προς παραθερισμόν». 2

Περί τροποποιήσεως των διατάξεων του Γ.Ο.Κ. του Κράτους και του από 28.10.1928 Π. Δ) της «περί καθορισμού των όρων και περιουσιών της εντός και εκτός της ζώνης των πόλεων κ.λπ. του Κράτους ανέγερσεως οικοδομών». 3

Περί τροποποιήσεως του από 1.6.1963 Β.Δ. «περί συμπληρώσεως της παρ. 4 του άρθρου 1 του από 24.10.1962 Β.Δ. κ.λπ.» (ΦΕΚ 90 τ. Δ') (1963). 4

Περί τροποποιήσεως του ρυμοτομικού σχεδίου Πατρών. 5

Περί τροποποιήσεως του ρυμοτομικού σχεδίου 'Αργυρουπόλεως ('Αττικής). 6

ΑΠΑΛΛΟΤΡΙΩΣΕΙΣ

ΑΠΟΦΑΣΕΙΣ

'Αριθ. 84647)Δ—26 (1)

Περί α) αναγκαστικής απαλλοτριώσεως υπέρ και δαπάναις της Δ.Ε.Η. εκτάσεως 1573 μ² διά την ανέγερσιν χαλυβδίνων πύργων της Γ.Μ. 150 KV Σύστημα 'Αχαρναί και β) συστάσεως δουλείας έναερίου διελεύσεως της Γ.Μ. 150 KV σύστημα 'Αχαρναί.

Ο ΥΦΥΠΟΥΡΓΟΣ

ΠΕΡΙΦΕΡΕΙΑΚΟΣ ΔΙΟΙΚΗΤΗΣ ΑΤΤΙΚΗΣ
ΚΑΙ ΝΗΣΩΝ

Έχοντες υπ' όψιν :

- Τό άρθρον 21 του Συντάγματος.
- Τό άρθρον 31 του Ν.Δ. 797/1.1.1971 «περί αναγκαστικών απαλλοτριώσεων».

3. Τό Ν.Δ. 957/1971 «περί 'Υπουργικού Συμβουλίου και 'Υπουργείων».

4. Τās διατάξεις του άρθρου 4, παρ. 2 του Νόμου 1468/1950 «περί ιδρύσεως Δημοσίας 'Επιχειρήσεως 'Ηλεκτρισμοῦ», ως ο Νόμος οὔτος ἐτροποποιήθη και συνεπληρώθη ὑπό του Α.Ν. 1672/1951 (άρθρον 25), κυρωθέντος ὑπό του Νόμου 2113/1952.

5. Τās διατάξεις του άρθρου 9 του Α.Ν. 1566/50 «περί κυρώσεως της μετά του οἴκου EBASCO συναφθείσης τήν 20ήν 'Ιουλίου 1950 Συμβάσεως κ.λπ., ως αἱ διατάξεις αὗται ἐκυρώθησαν, ἐτροποποιήθησαν και συνεπληρώθησαν ὑπό του κυρωσαντος τὸν 'Αναγκαστικὸν τοῦτον Νόμον, ὑπ' ἀριθ. 1633/1951 Νόμου.

6. Τās διατάξεις του από 2/28 Φεβρουαρίου 1951 Β.Δ. «περί μεταβιβάσεως τῶν ἐκ του Νόμου 1468/1950 ἀρμοδιοτήτων του 'Υπουργοῦ Συντονισμοῦ εἰς τὸν 'Υπουργὸν Βιομηχανίας».

7. Σχετικὴν γνωμοδότησιν του Διοικητικοῦ Συμβουλίου της Δημοσίας 'Επιχειρήσεως 'Ηλεκτρισμοῦ (ἀριθ. ἀποφάσεως 142) ληφθείσης κατὰ τήν 15ην συνεδρίασιν της 22.6.1972.

8. Τās διατάξεις τῶν ὑπ' ἀριθ. 710/70 και 190/72 Β. Δ/των ως και της ὑπ' ἀριθ. Α7/13/5/70 κοινῆς ἀποφάσεως τῶν 'Υπουργῶν Συντονισμοῦ, Οἰκονομικῶν και Βιομηχανίας.

9. Τήν ὑπ' ἀριθ. 91256/6.7.72 σχετικὴν αἴτησιν της Δημοσίας 'Επιχειρήσεως 'Ηλεκτρισμοῦ, δι' ἧς αἰτεῖται α) τήν ὑπέρ και δαπάναις ταύτης αναγκαστικὴν απαλλοτριώσιν εκτάσεως 1573 μ² διά την ανέγερσιν χαλυβδίνων πύργων της γραμμῆς 150KV Σύστημα 'Αχαρναί και β) σύστασιν δουλείας έναερίου διελεύσεως της γραμμῆς 150KV σύστημα 'Αχαρναί ἐπὶ λωρίδος ἐδάφους μήκους 3.314,90 μέτρων και ἐμβαδοῦ 96880 μ²., ἀποφασίζομεν :

Α 1. Κηρύσσομεν αναγκαστικῶς απαλλοτριωτέαν ὑπέρ και δαπάναις της Δημοσίας 'Επιχειρήσεως 'Ηλεκτρισμοῦ 'Επιχειρήσεως Κοινῆς 'Ωφελείας ἑκτασιν συνολικοῦ ἐμβαδοῦ μέτρων τετραγωνικῶν χιλίων πεντακοσίων ἐβδομηκοντα τριῶν (1573) μετά πάντων τῶν συστατικῶν και παραρτημάτων αὐτῆς αποτελουμένην ἐκ δώδεκα (12) τετραγώνων τεμαχίων ἐδάφους ἐφ' ὧν θέλουσιν ἀνεγερθῆ ἰσάριθμοι χαλυβδῖνοι πύργοι της γραμμῆς 150 KV σύστημα 'Αχαρναί. 'Εκ τῶν ἄνω τεμαχίων τὰ δύο (2) ἐφ' ὧν θέλου ἀνεγερθῆ οἱ ὑπ' ἀριθμ. 1 και 2 πύργοι ἔχουν ἐμβαδὸν 100 τετραγωνικῶν μέτρων ἑκαστον τὰ τέσσαρα (4) ἐφ' ὧν θέλου ἀνεγερθῆ αἱ ὑπ' ἀριθ. 5,7,9 και 11 πύργοι, ἔχουν ἐμβαδὸν 121 τετραγωνικῶν μέτρων ἑκαστον τὰ πέντε (5) ἐφ' ὧν θέλου ἀνεγερθῆ οἱ ὑπ' ἀριθ. 3,4,6,8 και 12 πύργοι ἔχουν ἐμβαδὸν 144 τετραγωνικῶν μέτρων ἑκαστον και τὸ ἐν (1) ἐφ' ὧν θέλει ἀνεγερθῆ ὁ ὑπ' ἀριθμ. 10 πύργος ἔχει ἐμβαδὸν 169 τετραγωνικῶν μέτρων. Τὰ ἀνωτέρω ἀπαλλοτριούμενα τετράγωνα τεμάχια

ΠΟΛΕΟΔΟΜΙΑ

Β. ΔΙΑΤΑΓΜΑΤΑ

(2)

Περί τροποποίησης και συμπληρώσεως του από 7.8.1967 Β. Δ/τος «περί έγκαταστάσεως προς παραθερισμόν».

ΚΩΝΣΤΑΝΤΙΝΟΣ
ΒΑΣΙΛΕΥΣ ΤΩΝ ΕΛΛΗΝΩΝ

Έχοντες υπό ύψιν τας διατάξεις του από 17 Ιουλίου 1923 Ν. Δ/τος «περί σχεδίων πόλεων κλπ.», ως μεταγενεστέρως έτροποποιήθησαν και συνεπληρώθησαν και ειδικώτερον τών άρθρων 14 και 17 αυτού, και ιδόντες τας υπό αριθ. 1677/1971, 1856/1971 και 1901/1971 γνωμοδοτήσεις του Συμβουλίου Δημοσίων Έργων (Τμήμα Έλετών), ως και την υπό αριθ. 35/1972 γνωμοδότησιν του Συμβουλίου τής Έπικρατείας, προτάσει του Ημετέρου επί τών Δημοσίων Έργων Έπουργού, άπεφασίσαμεν και διατάσσομεν :

Άρθρον 1.

Τό άρθρον 1 του από 7.8.1967 Β. Δ/τος «περί έγκαταστάσεων προς παραθερισμόν» (ΦΕΚ. 101/Δ) τροποποιείται και συμπληροϋται ως άκολουθως :

Άρθρον 1.

1. Έπιτρέπεται ή έγκατάστασις λυομένων οικίσκων προς παραθερισμόν εις τας κάτωθι περιοχάς και υπό τους άκολουθους όρους και περιορισμούς :

α) Έντός οικισμών δι' ους έχουν καθορισθή τά ελάχιστα όρια άρτιότητος τών οικοπέδων, επί οικοπέδου οϋχι μικροτέρου τών υπό τών οικείων διατάξεων καθορισθέντων ελάχιστων όριων.

β) Έντός οικισμού άνεγνωρισμένου ως Θερέτρου ή χαρακτηριζομένου ως Θερέτρου δι' άποφάσεως του οικείου Νομάρχου και δι' όν δέν έχουν καθορισθή τά ελάχιστα όρια άρτιότητος τών οικοπέδων, επί οικοπέδου οϋχι μικροτέρου τών χιλίων (1.000) τετραγωνικών μέτρων.

γ) Έντός τής ζώνης τών πεντακοσίων (500) μέτρων από τών άκρικών κτιρίων παντός οικισμού άνεγνωρισμένου ως Θερέτρου ή χαρακτηριζομένου ως Θερέτρου δι' άποφάσεως του οικείου Νομάρχου, επί οικοπέδου οϋχι μικροτέρου τών χιλίων πεντακοσίων (1500) τετραγωνικών μέτρων.

δ) Επί γηπέδων κειμένων έκτός τών κατά τά ως άνω εδάφια α, β και γ περιοχών έφ' όσον έχουν έμβαδόν τουλάχιστον δύο χιλιάδων (2.000) τετραγωνικών μέτρων.

2. Οί ως άνω λυόμενοι οικίσκοι δέον νά πληρώσι τους άκολουθους όρους :

α) Νά είναι μονόροφοι, έκ προκατασκευασμένων στοιχειών δυνάμενοι νά συντιθενται και νά διαλύωνται επί τόπου, άνευ φθοράς και αλλοιώσεως, και άνευ καθαίρεσεως τμημάτων αυτών, πλην τής βάσεως.

Έκαστος οικίσκος δέν θά καταλαμβάνη έπιφάνειαν μείζονα του ενός δεκάτου (1/10) τής όλης έπιφανείας του οικοπέδου ή γηπέδου και έν πάση περιπτώσει οϋχι μεγαλύτερου τών όγδοήκοντα (80) τετρ. μέτρων, και μικροτέρου τών πενήκοντα (50) τετρ. μέτρων, μη συμπεριλαμβανομένης τής έπιφανείας τών κεκαλυμμένων βεραντών, ήτις δέν έπιτρέπεται νά υπερβαίνη τά εικοσι (20) τετρ. μέτρα.

Έκαστος οικίσκος δύναται νά τοποθετείται επί βάσεως, μέσου ύψους ενός (1) μέτρου και μη υπερβαίνοντος εις οϋδεμίαν θέσιν τά δύο (2) μέτρα, του ύψους τούτου μετρούμενου από του πέριξ φυσικού εδάφους.

Τό συνολικόν ύψος τών έν λόγω οικίσκων, συμπεριλαμβανομένης και τής στέγης, υπεράνω τής βάσεως αυτών, δέον όπως μη είναι μεγαλύτερον τών τριών μέτρων και έβδομήκοντα ένατοστών (3,70) του μέτρου.

β) Οί λυόμενοι οικίσκοι, εις άς περιοχάς έκτός σχεδίου έπιτρέπονται οϋτοι, δέον νά τοποθετώνται εις άπόστασιν τουλάχιστον όγδοήκοντα (80) μέτρων, από τής κατά τί άρθρον 6 του Α.Ν. 2344/1940 παραλίας, ως και εις άπόστασιν

αυφους περιλαμβάνονται εις την κτηματικήν περιοχήν του Δήμου Άχαρνών του Νομού Άττικής εικονίζονται δέ λεπτομερώς υπό κλίμακα εις τό ύπ' αριθμ. 31695/72 (φύλλα 1-3) κτηματολογικόν διάγραμμα και τόν επί' αυτόν κτηματολογικόν πίνακα εις τόν ύπ' αριθμ. 31694/1972 ένδεικτικόν χάρτην εμφαίνεται ή θέσις και ό αύξων αριθμός τών γωνιακών πύργων. Τά άνωτέρω διαγράμματα συνετάγησαν παρά τής άρμοδίας Έπηρεσίας τής ΔΕΗ.

2. Συνιστώμεν δι' αναγκαστικής άπαλλοτριώσεως ύπερ και δαπάναις τής Δημοσίας Έπιχειρήσεως Ηλεκτρισμού δουλείαν έναερίου διελεύσεως τής γραμμής 150KV Σύστημα Άχαρναι επί λωρίδος εδάφους συνολικού μήκους μέτρων τριών χιλιάδων τριακοσίων δέκα τεσσάρων και 90/100 (3.314,90) και έμβαδού μέτρων τετραγωνικών ένενήκοντα έξ χιλιάδων όκτακοσίων όγδοήκοντα (96.880).

Η άνωτέρω δουλεύουσα λωρίς εδάφους περιλαμβάνεται έντός τής κτηματικής περιοχής του Δήμου Άχαρνών του Νομού Άττικής εικονίζεται δέ λεπτομερώς έν σκιάσει εις τό ύπ' αριθ. 31695/72 (φύλλα 1 - 3) κτηματολογικόν διάγραμμα.

Έπίσης ή όδευσις τής γραμμής εικονίζεται δια παχείας μελαίνης γραμμής εις τόν ύπ' αριθμ. 31694/1972 ένδεικτικόν χάρτην. Άπαντα τ' άνωτέρω διαγράμματα συνετάγησαν παρά τής άρμοδίας Έπηρεσίας τής ΔΕΗ τό μήκος τής γραμμής τής δουλεύουσας λωρίδος εδάφους και αί χιλιομετρικά θέσεις μετρώνται επί τής προβολής επί του εδάφους του άξονος τής γραμμής όστις εικονίζεται δια παχείας μελαίνης συνεχούς γραμμής εις τό ύπ' αριθμ. 31695/1972 (φύλλα 1 - 3) κτηματολογικόν διάγραμμα. Η δουλεύουσα λωρίς εδάφους άρχεται έκ του συστήματος μεταφοράς ήλεκτρικής ένεργείας παρά την χιλιομετρικήν θέσιν 0 + 065,95 και βαίνουσα νοτιοδυτικώς περατούται παρά την χιλιομετρικήν θέσιν 3 + 380,85 ένθα εισέρχεται εις τό ΚΥΤ Άχαρνών. Η έν σκιάσει λεπτομερώς εικονιζόμενη εις τά άνω κτηματολογικά διαγράμματα δουλεύουσα λωρίς εδάφους έχει κατά την κατεύθυνσιν αυτής από σύστημα εις ΚΥΤ Άχαρνών άριστερά μέν τής προβολής επί του εδάφους του άξονος τής γραμμής σταθερόν πλάτος μέτρα εικοσι (20) δεξιά δέ του άξονος κυμαινόμενον πλάτος από μέτρα έξ (6,00) έως δέκα τρία και 70/100 (13,70) μέχρι συναντήσεως προς την ύφισταμένην δουλείαν τής περιφερειακής γραμμής 380KV Πρωτευούσης Αγίου Στεφάνου Άχαρνών (άπόφασις Έπουργού Βιομηχανίας 39005/25.4.68 ΦΕΚ Δ 88/1968). Η όδευσις τής ύπ' όψει γραμμής επεβλήθη έκ τής θέσεως τών ύφισταμένων γραμμών και του ΚΥΤ Άχαρνών.

Τό περιεχόμενον τής δι' αναγκαστικής άπαλλοτριώσεως επιβαλλομένης δουλείας συνίσταται εις τό δικαίωμα εισόδου του προσωπικού τών συνεργείων και τών τεχνικών μέσων τής ΔΕΗ ή τών ύπ' αυτής όριζομένων προσώπων εις την διά τής δουλείας βαρυνομένην έκτασιν εδάφους διά την έκτέλεσιν πάσης εργασίας, έγκαταστάσεως, λειτουργίας, επιθεωρήσεως, επισκευών, συντηρήσεως και άντικαταστάσεως τών άνωθι αυτής έναερίων γραμμών και τών πύργων αυτών. Έντός τής δουλεύουσας λωρίδος εδάφους έπιτρέπεται ή οικοδόμησις έφ' όσον πληροϋνται άμφοτέροι οί κάτωθι όροι.

α. Η κατακόρυφος άπόστασις τών άνγειρομένων κτισμάτων από τους άγωγούς τών άνωθι γραμμών εις θερμοκρασίαν 50° Κελσίου και άπνοιαν δέον νά είναι τουλάχιστον πέντε (5,00) μέτρα και β) Γ' άνγειρόμενα κτίσματα ή έγκαταστάσεις δέον όπως μη δημιουργούν δυσμενείς συνθήκας διά την ασφάλειαν ή την λειτουργίαν τών γραμμών πχ (άποθήκαι πυρομαχικών, πετρελαιοειδών, λατομεία, εργοστάσια άναδίδοντα βλαβερούς καπνούς κλπ) Β) Κηρύτσομεν τας κατά τά ως άνω αναγκαστικήν άπαλλοτριώσιν και σύστασιν δουλείας κατεπειγούσας. Γ) Η παρούσα δημοσιευθήτω διά τής Έφημερίδος τής Κυβερνήσεως.

Έν Αθήναις τή 16 Αύγούστου 1972

Ο ΥΠΟΥΡΓΟΣ

ΣΤΥΛΙΑΝΟΣ ΣΚΑΝΔΑΛΗΣ

τουλάχιστον ογδοήκοντα (80) μέτρων από του άξονος των διεθνών άρτηριών, των Έθνικών επαρχιακών και Δημοτικών ή Κοινοτικών οδών ή έξ (6) μέτρων από των όριων Αγροτικής οδοῦ.

Προκειμένου περί των Νομών Κυκλάδων, Σάμου, Νήσων του Νομού Πειραιώς, Νήσων Βορείων Σποράδων Σκύρου, Σμιάθου, Σκοπέλου και Αλονήσου, Δωδεκανήσου πλην της νήσου Ρόδου και Κω, ή ως άνω ελάχιστη απόσταση από της γραμμής της παραλίας δύναται να καθορίζεται δι' αποφάσεως του οικείου Νομάρχου μετά γνώμην του Ε.Ο.Τ. μικροτέρα των ογδοήκοντα μέτρων, ούχι όμως και ελάσσων των τριάκοντα (30) μέτρων.

3. Αί έγκαταστάσεις αύται δέον να είναι εξαιρετικώς καλαίσθητοι, τόσον ως προς την σύνθεσιν και αναλογίαν των προσόψεων αύτων, όσον και ως προς τον χρωματισμόν αύτων, θά περιέχουν χώρους μαγειρείου και αποχωρητηρίου ένσωματωμένους εις τὸ ὅλον συγκρότημα, ως και πᾶσαν απαιτουμένην έγκατάστασιν διὰ τὴν υγιεινὴν διαβίωσιν ἐν αὐταῖς.

4. Ἡ ἄδεια πρὸς τοποθέτησιν των έγκαταστάσεων τούτων θά χορηγῆται παρὰ των ἄρμοδιων ὑπηρεσιῶν Πολεοδομίας κατόπιν αἰτήσεως του ένδιαφερομένου, συνυποβάλλοντος τοπογραφικὸν διάγραμμα του οικοπέδου του και της πέριξ αὐτοῦ περιοχῆς εις Ὑπλοῦν διάγραμμα κατόψεως και των προσόψεων εις τριπλοῦν ως και δήλωσιν του ίδιου ότι ὑποχρεούται άνευ αποζημιώσεως τινὸς να ἄρῃ τὴν έγκατάστασιν έντὸς της προθεσμίας ἣτις ἤθελε ταχθῆ αὐτῷ ὑπὸ της ως άνω Ὑπηρεσίας δι' έγγραφου ειδοποιήσεώς του. Εἰς περίπτωσιν τοιαύτης έγκαταστάσεως ἐπὶ ιδιοκτησίας κειμένης εις δασικὰς εκτάσεις ἢ δασωτέας τοιαύτας, διὰ τὴν εκδοσιν της ως άνω ἄδειας απαιτεῖται προσκόμισις της κατά τὰς διατάξεις της δασικῆς νομοθεσίας απαιτουμένης ἄδειας της ἄρμοδίας ἐπὶ των δασῶν Ἀρχῆς.

5. Ἐπὶ εκάστου ως άνω καθοριζομένου οικοπέδου επιτρέπεται ἡ έγκατάστασις ενός μόνον λυομένου οικίσκου, ἀπαγορευομένου ἐτέρου οικήματος ἐπὶ του αὐτοῦ οικοπέδου, κυρίου ἢ βοηθητικοῦ.

Ἐγκαταστάσεις μὴ πληροῦσαι τούς ως άνω ὅρους κατεδαφίζονται παρὰ της Ἀστυνομικῆς Ἀρχῆς άνευ οὐδεμιᾶς διαδικασίας, κατόπιν έντολῆς της εκδοσάσης τὴν ἄδειαν Ἀρχῆς.

Ἄρθρον 2.

Τὸ ἄρθρον 2 του από 7.8.1967 Β. Δ/τος «περὶ έγκαταστάσεων πρὸς παραθερισμόν» (ΦΕΚ. 101/Δ) τροποποιεῖται και συμπληροῦται ως ἀκολούθως :

Ἄρθρον 2.

1. Ὁ Ὑπουργὸς Δημοσίων Ἔργων διὰ τούς Νομούς Ἀττικής και Πειραιῶς και οἱ Νομάρχαι διὰ τούς λοιποὺς Νομούς, δύνανται δι' αποφάσεως να καθορίζουν περιοχὰς εις ἃς διὰ Τουριστικούς, ἀρχαιολογικούς, προστασίας τοπίου ἢ ἄλλους λόγους να ἀπαγορευώνται παντελῶς αἱ ως άνω έγκαταστάσεις ἢ και να καθορίζουν ἀποστάσεις, των λυομένων οικίσκων ἀπὸ του άξονος των διεθνῶν ἄρτηριῶν και των Ἐθνικῶν και λοιπῶν οδῶν, μεγαλυτέρας των διὰ του παρόντος Β. Δ/τος καθοριζομένων.

2. Αἱ διατάξεις του παρόντος Β. Δ/τος ἔχουν γενικὴν ἰσχύν καθ' ἅπασαν τὴν χώραν, καταργουμένης πάσης ἄλλης σχετικῆς ειδικῆς διατάξεως, ἐξαιρέσει των διατάξεων δι' ὧν ὀρίζονται ἀποστάσεις των λυομένων οικίσκων ἀπὸ του άξονος των διεθνῶν, Ἐθνικῶν, επαρχιακῶν κλπ. οδῶν, μεγαλυτέρας των διὰ του παρόντος Β. Δ/τος καθοριζομένων.

3. Αἱ συμφώνως πρὸς τὰς παρ. 1 και 2 του ἄρθρου 2 του ως άνω από 7.8.1967 Β. Δ/τος εκδοθεῖσαι ἀποφάσεις παραμένουν ἐν ἰσχύει ἐφ' ὅσον δὲν ἀνακληθῶν.

Ἄρθρον 3.

Ὁ χαρακτηρισμὸς κατασκευῆς τινὸς ως λυομένης και πληρούσης τούς ὅρους στατικῆς ἐπαρκείας, ἀσφαλείας κατὰ του πυρὸς και αἰσθητικῆς ἐμφανίσεως δέον να γίνηται διὰ

πράξεως της Ὑπηρεσίας Οἰκισμοῦ του Ὑπουργείου Δημοσίων Ἔργων μετά συμφωνον γνώμην του Συμβουλίου Δημοσίων Ἔργων.

Ἄρθρον 4.

Ἡ ἰσχὺς του παρόντος ἄρχειται μετά δίμηνον ἀπὸ της δημοσιεύσεως αὐτοῦ εις τὴν Ἐφημερίδα της Κυβερνήσεως.

Εἰς τὸν αὐτὸν ἐπὶ των Δημοσίων Ἔργων Ὑπουργόν, ἀνατίθεμεν τὴν δημοσίευσιν και εκτέλεσιν του παρόντος Διατάγματος.

Ἐν Ἀθήναις τῆ 23 Σεπτεμβρίου 1972

Ἐν Ὀνόματι του Βασιλέως

Ο ΑΝΤΙΒΑΣΙΛΕΥΣ

ΓΕΩΡΓΙΟΣ ΠΑΠΑΔΟΠΟΥΛΟΣ

Ο ΥΠΟΥΡΓΟΣ ΔΗΜΟΣΙΩΝ ΕΡΓΩΝ

Κ. ΠΑΠΑΔΗΜΗΤΡΙΟΥ

(3)

Π.σὶ τροποποιήσεως των διατάξεων του Γ.Ο.Κ. του Κράτους και του από 28.10.1928 Π. Δ)τος «περὶ καθορισμοῦ των ὄρων και περιορισμῶν της έντὸς και εκτὸς της ζώνης των πόλεων κλπ. του Κράτους ἀνεγέρσεως οικοδομιῶν».

ΚΩΝΣΤΑΝΤΙΝΟΣ

ΒΑΣΙΛΕΥΣ ΤΩΝ ΕΛΛΗΝΩΝ

Ἐχόντες ὑπ' ὄψιν τὰς διατάξεις του από 17 Ἰουλίου 1928 Ν.Δ. «περὶ σχεδίων πόλεων, κωμῶν κλπ.» (ΦΕΚ 228 τ. Α'), και ειδικότερον των ἄρθρων 9, 14, 17 και 85Α αὐτοῦ, και ἰδόντες τὴν ὑπ' ἀριθ. 497)1972 γνωμοδότησιν του Συμβουλίου της Ἐπιτροπείας, προτάσει του Ἡμετέρου ἐπὶ των Δημοσίων Ἔργων Ὑπουργοῦ, ἀπεφασίσταμεν και διατάσσομεν :

Ἄρθρον 1.

Τὸ ἐδάριον στ, ζ της παραγράφου 5 του ἄρθρου 29 του από 9.8.1955 Β.Δ. «περὶ Γενικοῦ Οἰκοδομικοῦ Κανονισμοῦ του Κράτους», ως τούτο ἐτροποποιήθη και ἀντεκατεστάθη μεταγενεστέρως διὰ του από 7.11.1968 Β.Δ. (ΦΕΚ 219 τ. Δ'), ἀντικαθίσταται ως ἀκολούθως :

στ, ζ) Ἀπολήξεις παντὸς εἶδους ἀνελευστήρων περιλαμβανουσαι τὸν θάλαμον (οὐχι και τὸ μηχανοστάσιον) με έγκαταστάσεις διαστάσεις τὰς ἀπολύτως ἀναγκαίας διὰ τὴν έγκατάστασιν και λειτουργίαν αὐτῶν, ἀπολήξεις κλιμακοστασιῶν και δωμάτια οἰαζθήποτε γρήσεως ἐπιφανείας ἴσης πρὸς τὸ 50)ο της μεγίστης ἐπιτρεπόμενης καλύψεως του οικοπέδου και πάντως οὐχι μικροτέρας των 12 τετραγωνικῶν μέτρων και μεγαλυτέρας των 50 τετραγωνικῶν μέτρων, μετρούμενα ἐξωτερικῶς.

Τὰ ως άνω κτίσματα κατασκευάζονται ως ἐνιαῖον σύνολον και με ἐνιαῖον ὕψος 3,80 μ. ἀπὸ της τελευταίας στάθμης του δώματος, ὑπεράνω δὲ τούτων οὐδεμίᾳ προεξοχῆ επιτρέπεται εἰ μὴ μόνον καπνοδόχοι και στηθαῖα τυχόν φωταγωγῶν προεξέχοντα 0,30 μ. κατὰ μέγιστον ὄριον.

Εἰς τὴν περίπτωσιν ἢ θέσις των ἀπολήξεων των κλιμακοστασιῶν και ἀνελευστήρων εἶναι τοιαύτη ὥστε να μὴ εἶναι δυνατὴ ἡ κατασκευὴ ἐνιαῖου συνόλου τὰ διάφορα τμήματα θὰ συνδέωνται μεταξὺ των διὰ πλανὸς του αὐτοῦ ὕψους ἀνοικτῆς κατὰ τὰ πλάγια. Αἱ έγκαταστάσεις ἐπὶ του δώματος μονίμων γαστρῶν διὰ φυτὰ και κολυμβητηρίων δὲν δύνανται να ὑπέρκεινται της πλανὸς ἐπικαλύψεως πλέον του 1,50 μέτρον.

Ἄρθρον 2.

Αἱ διατάξεις του προηγουμένου ἄρθρου 1 του παρόντος, ἔχουσιν ἐφαρμογὴν και ἐπὶ κτιρίων ἀνεγειρομένων εκτὸς ἐγκεκριμένων σχεδίων ἐν γένει.

Ἄρθρον 3.

Ἡ ἰσχὺς του παρόντος ἄρχειται μετά δίμηνον ἀπὸ της δημοσιεύσεως αὐτοῦ εις τὴν Ἐφημερίδα της Κυβερνήσεως.

Εἰς τὸν αὐτὸν ἐπὶ τῶν Δημοσίων Ἔργων Ὑπουργόν, ἀνατίθεμεν τὴν δημοσίευσιν καὶ ἐκτέλεσιν τοῦ παρόντος Διατάγματος.

Ἐν Ἀθήναις τῇ 23 Σεπτεμβρίου 1972

Ἐν Ὄνοματι τοῦ Βασιλέως

Ο ΑΝΤΙΒΑΣΙΛΕΥΣ
ΓΕΩΡΓΙΟΣ ΠΑΠΑΔΟΠΟΥΛΟΣ

Ο ΥΠΟΥΡΓΟΣ ΔΗΜΟΣΙΩΝ ΕΡΓΩΝ
Κ. ΠΑΠΑΔΗΜΗΤΡΙΟΥ

(4)

Περὶ τροποποιήσεως τοῦ ἀπὸ 1.6.1963 Β.Δ. «περὶ συμπληρώσεως τῆς παρ. 4 τοῦ ἀρθροῦ 1 τοῦ ἀπὸ 24.10.1962 Β.Δ. κλπ.» (ΦΕΚ 90 τ. Δ') 1963).

ΚΩΝΣΤΑΝΤΙΝΟΣ
ΒΑΣΙΛΕΥΣ ΤΩΝ ΕΛΛΗΝΩΝ

Ἐχόντες ὑπ' ὄψιν τὰς διατάξεις τῶν ἀρθρῶν 9, 14 καὶ 17 τοῦ ἀπὸ 17 Ἰουλίου 1923 Ν. Δ. «περὶ σχεδίων πόλεων κλπ.», ὡς μεταγενεστέρως ἐτροποποιήθησαν καὶ συνεπληρώθησαν, καὶ ἰδόντες τὴν ὑπ' ἀριθ. 1101)1972 γνωμοδότησιν τοῦ Συμβουλίου Δημοσίων Ἔργων (Τμήμα Μελετῶν), ὡς καὶ τὴν ὑπ' ἀριθ. 509)1972 γνωμοδότησιν τοῦ Συμβουλίου τῆς Ἐπικρατείας, προτάσει τοῦ Ἡμετέρου ἐπὶ τῶν Δημοσίων Ἔργων Ὑπουργοῦ, ἀπεφασίσταμεν καὶ διατάσσομεν:

Ἄρθρον μόνον.

Τὸ δεύτερον ἐδάφιον τοῦ ἀρθροῦ μόνου τοῦ ἀπὸ 1.6.1963 Β.Δ. «περὶ συμπληρώσεως τῆς παρ. 4 τοῦ ἀρθροῦ 1 τοῦ ἀπὸ 24.10.1962 Β.Δ. (ΦΕΚ 142 τ. Δ') «περὶ ἀντικαταστάσεως τοῦ ἀρθροῦ 6 τοῦ ἀπὸ 23.10.1928 Π. Δ)τος «περὶ καθορισμοῦ τῶν ὄρων καὶ περιορισμῶν τῆς ἐντὸς καὶ ἐκτὸς τῆς ζώνης τῶν πόλεων κλπ.» (ΦΕΚ 231 τ. Α'), ὡς ἐτροποποιήθη μεταγενεστέρως» (ΦΕΚ 90 τ. Δ') 1963), ἀντικαθίσταται ὡς ἀκολούθως:

«Πρὸ τῆς οὕτω καθοριζομένης γραμμῆς, ἐφ' ἧς ἡ πρόσοψις τῆς οἰκοδομῆς, δέον ὅπως σχηματίζεται προκήπιον (πρασινὰ) σταθεροῦ πλάτους ἑννέα (9) μέτρων διὰ κατασκευῆς περιφράγματος ὑλοποιούντος τὸ πρὸς τὴν σιδηροδρομικὴν γραμμὴν πρόσωπον τοῦ γηπέδου».

Εἰς τὸν αὐτὸν ἐπὶ τῶν Δημοσίων Ἔργων Ὑπουργόν, ἀνατίθεμεν τὴν δημοσίευσιν καὶ ἐκτέλεσιν τοῦ παρόντος Διατάγματος.

Ἐν Ἀθήναις τῇ 18 Σεπτεμβρίου 1972

Ἐν Ὄνοματι τοῦ Βασιλέως

Ο ΑΝΤΙΒΑΣΙΛΕΥΣ
ΓΕΩΡΓΙΟΣ ΠΑΠΑΔΟΠΟΥΛΟΣ

Ο ΥΠΟΥΡΓΟΣ ΔΗΜΟΣΙΩΝ ΕΡΓΩΝ
Κ. ΠΑΠΑΔΗΜΗΤΡΙΟΥ

(5)

Περὶ τροποποιήσεως τοῦ ρυμοτομικοῦ σχεδίου Πατρῶν.

ΚΩΝΣΤΑΝΤΙΝΟΣ
ΒΑΣΙΛΕΥΣ ΤΩΝ ΕΛΛΗΝΩΝ

Ἐχόντες ὑπ' ὄψιν τὰς διατάξεις τοῦ ἀπὸ 17 Ἰουλίου 1923 Ν.Δ. «περὶ σχεδίων πόλεων κλπ.», ὡς μεταγενεστέρως ἐτροποποιήθησαν καὶ συνεπληρώθησαν καὶ εἰδικώτερον τῶν ἀρθρῶν 3 καὶ 70 αὐτοῦ, καὶ ἰδόντες τὰς ὑπ' ἀριθ. 11)1972, 89)1972 καὶ 160)1972 πράξεις τοῦ Δημοτικοῦ Συμβουλίου Πατρῶν, ὡς καὶ τὴν ὑπ' ἀριθ. 818)1972 γνωμοδότησιν τοῦ Συμβουλίου Δημοσίων Ἔργων (Τμήμα Μελετῶν), προτάσει τοῦ Ἡμετέρου ἐπὶ τῶν Δημοσίων Ἔργων Ὑπουργοῦ, ἀπεφασίσταμεν καὶ διατάσσομεν:

Ἄρθρον μόνον.

Ἐγκρίνεται ἡ τροποποίησις τοῦ ρυμοτομικοῦ σχεδίου Πατρῶν, διὰ τῆς διανοίξεως ὁδοῦ πλάτους ὀκτῶ (8) μέτρων, διὰ μέσου τοῦ ὑπὸ τῶν ὁδῶν Περιμετρικῶς, ΙΔ, Βορείου Ἡπείρου καὶ Ἀγ. Σαράντα περικλειομένου Ο.Τ., ὡς ἐμφαίνεται εἰς τὸ ὑπὸ τοῦ Προϊσταμένου τῆς Ὑπηρεσίας Οἰκισμοῦ, τεθεωρημένον διὰ τῆς ὑπ' ἀριθ. Ε. 23123)1972 πράξεως αὐτοῦ, σχετικὸν πρωτότυπον διάγραμμα, ὑπὸ κλίμακα 1 : 500, οὗτινος συνοπτικὸν ἀντίτυπον δημοσιεύεται μετὰ τοῦ παρόντος.

Εἰς τὸν αὐτὸν ἐπὶ τῶν Δημοσίων Ἔργων Ὑπουργόν, ἀνατίθεμεν τὴν δημοσίευσιν καὶ ἐκτέλεσιν τοῦ παρόντος Διατάγματος.

Ἐν Ἀθήναις τῇ 2 Σεπτεμβρίου 1972

Ἐν Ὄνοματι τοῦ Βασιλέως

Ο ΑΝΤΙΒΑΣΙΛΕΥΣ
ΓΕΩΡΓΙΟΣ ΠΑΠΑΔΟΠΟΥΛΟΣ

Ο ΥΠΟΥΡΓΟΣ ΔΗΜΟΣΙΩΝ ΕΡΓΩΝ
Κ. ΠΑΠΑΔΗΜΗΤΡΙΟΥ

(6)

Περὶ τροποποιήσεως τοῦ ρυμοτομικοῦ σχεδίου Ἀργυρουπόλεως (Ἀττικῆς).

**ΚΩΝΣΤΑΝΤΙΝΟΣ
ΒΑΣΙΛΕΥΣ ΤΩΝ ΕΛΛΗΝΩΝ**

Ἐχοντες ὑπ' ὄψιν τὰς διατάξεις τοῦ ἀπὸ 17 Ἰουλίου 1923 Ν.Δ. «περὶ σχεδίων πόλεων κλπ.», ὡς μεταγενεστέρως ἐτροποποιήθησαν καὶ συνεπληρώθησαν καὶ εἰδικώτερον τῶν ἀρθρῶν 3 καὶ 70 αὐτοῦ, καὶ ἰδόντες τὴν ὑπ' ἀριθ. 9)1972 πράξιν τοῦ Κοινοτικοῦ Συμβουλίου Ἀργυρουπόλεως (Ἀττικῆς), ὡς καὶ τὰς ὑπ' ἀριθ. 1609)1971 καὶ 740)1972 γνωμοδοτήσεις τοῦ Συμβουλίου Δημοσίων Ἔργων (Τμήμα Μελετῶν), προτάσει τοῦ Ἡμετέρου ἐπὶ τῶν Δημοσίων Ἔργων Ἰπουργοῦ, ἀπεφασίσαμεν καὶ διατάττομεν:

Ἄρθρον μόνον.

Ἐγκρίνεται ἡ τροποποίησις τοῦ ρυμοτομικοῦ σχεδίου Ἀργυρουπόλεως (Ἀττικῆς), δι' ἐπέκλιξήσεως τοῦ χώρου διὰ τὴν

ἀνέγερσιν Σχολείου, εἰς τὴν δὲδὸν Κύπρου (Βουλιγαμένης), τοῦ ἐγκριθέντος διὰ τοῦ ἀπὸ 16.9.1967 Β.Δ. «περὶ τροποποιήσεως τῶν ρυμοτομικῶν σχεδίων Ἀργυρουπόλεως (Ἀττικῆς) καὶ Ἑλληνικοῦ (Ἀττικῆς)» (ΦΕΚ 193, τ. Δ'), ὡς ἐμεινεται εἰς τό, ὑπὸ τοῦ Προϊσταμένου τῆς Ἰπηρεσίας Οἰκισμοῦ, τεθεωρημένον διὰ τῆς ὑπ' ἀριθ. Ε. 21360)1972 πράξεως αὐτοῦ, σχετικὸν πρωτότυπον διάγραμμα, ὑπὸ κλίμακα 1 : 2.000, οὗτινος συνοπτικὸν ἀντίτυπον δημοσιεύεται μετὰ τοῦ παρόντος.

Εἰς τὸν αὐτὸν ἐπὶ τῶν Δημοσίων Ἔργων Ἰπουργόν, ἀνατίθεμεν τὴν δημοσίευσιν καὶ ἐκτέλεσιν τοῦ παρόντος Διατάγματος.


Ἐν Ἀθήναις τῇ 7 Σεπτεμβρίου 1972

Ἐν Ὄνομαι τοῦ Βασιλέως

**Ο ΑΝΤΙΒΑΣΙΛΕΥΣ
ΓΕΩΡΓΙΟΣ ΠΑΠΑΔΟΠΟΥΛΟΣ**

**Ο ΥΠΟΥΡΓΟΣ ΔΗΜΟΣΙΩΝ ΕΡΓΩΝ
Κ. ΠΑΠΑΔΗΜΗΤΡΙΟΥ**

ΑΡΓΥΡΟΥΠΟΛΙΣ ΚΑΙ ΕΠΑΛΗΝΙΧΩΝ (ΑΤΤΙΚΗΣ)
ΓΕΩΜΕΤΡΙΚΑΙ ΤΡΑΧΩΝΕΣ 1970

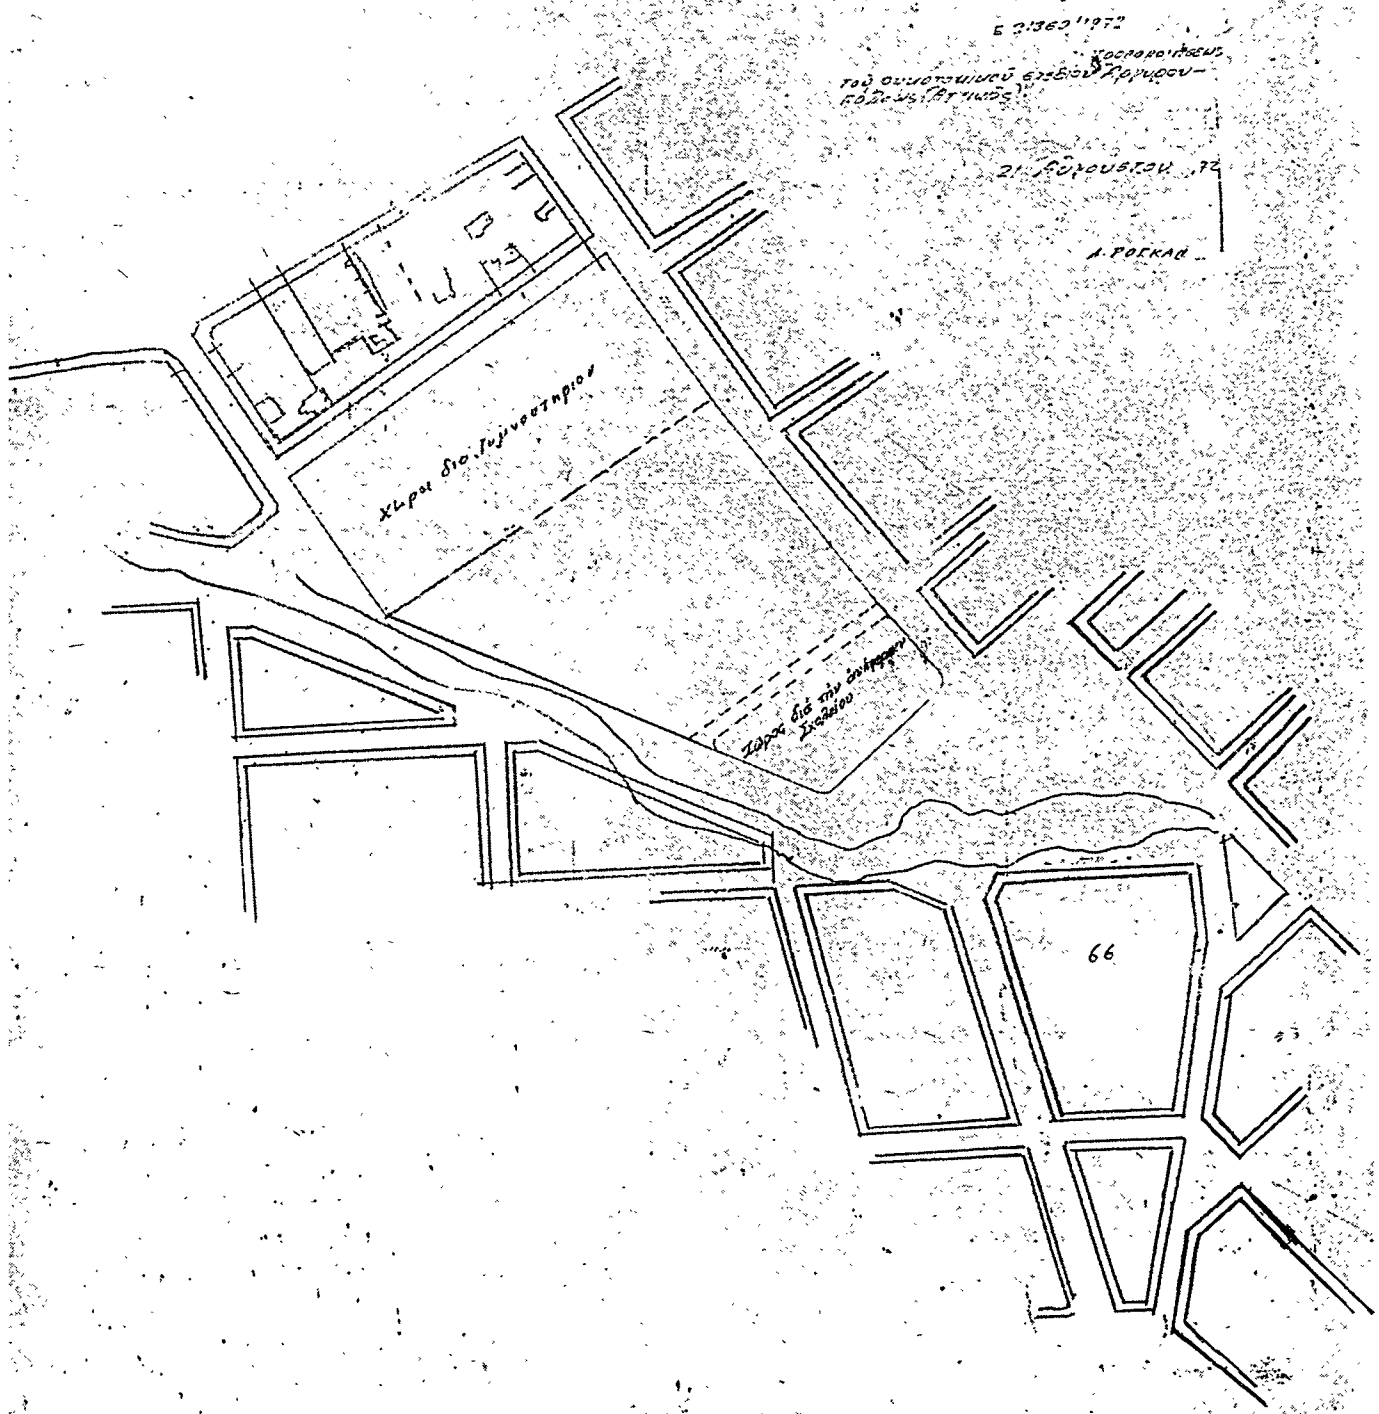

Η ΥΠΗΡΕΣΙΑ ΤΟΥ ΕΘΝΙΚΟΥ ΤΥΠΟΓΡΑΦΕΙΟΥ

ΓΝΩΣΤΟΠΟΙΕΙ ΟΤΙ:

Ἡ ἔτησία συνδρομὴ τῆς Ἐφημερίδος τῆς Κυβερνήσεως, ἡ τιμὴ τῶν τμηματικῶς πωλουμένων φύλλων αὐτῆς καὶ τὰ τέλη δημοσιεύσεως ἐν τῇ Ἐφημερίδι τῆς Κυβερνήσεως, καθωρίσθησαν ὡς κάτωθι:

Α. ΕΤΗΣΙΑΙ ΣΥΝΔΡΟΜΑΙ

1. Διὰ τὸ Τεύχος Α'	Δραχ.	400	Ἐπὲρ τοῦ Ταμείου Ἀλληλοβοηθείας Προσωπικοῦ τοῦ Ἐθνικοῦ Τυπογραφείου (ΤΑΠΕΤ) ἀναλογοῦν τὰ ἑξῆς ποσά:
2. » » » Β'	»	350	
3. » » » Γ'	»	300	
4. » » » Δ'	»	500	
5. » » » Πράξεις Νομικῶν Προσώπων Δ.Δ. κ.λ.π.	»	300	
6. » » Παράρτημα	»	200	
7. » » Δελτίον Ἀνωνύμων Ἐταιρειῶν κ.λ.π.	»	750	
8. » » Δελτίον Ἐμπορικῆς καὶ Βιομηχανικῆς Ἰδιοκτησίας	»	200	
9. Δι' ἅπαντα τὰ τεύχη, τὸ Παράρτημα καὶ τὰ Δελτία	»	2.500	

Οἱ Δήμοι καὶ αἱ Κοινότητες τοῦ Κράτους καταβάλλουσι τὸ ἡμισυ τῶν ἀνωτέρω συνδρομῶν.

Β. ΤΙΜΗ ΦΥΛΛΩΝ

Ἐκαστον φύλλον, μέχρις 8 σελίδων, τιμᾶται δραχ. 2, ἀπὸ 9 ἕως 40 σελ. δραχ. 5, ἀπὸ 41 ἕως 80 σελ. δραχ. 10, ἀπὸ 81 σελ. καὶ ἄνω ἡ τιμὴ πωλήσεως ἑκάστου φύλλου προσαυξάνεται κατὰ δραχ. 10 ἀνὰ 80 σελίδας.

Γ. ΤΕΛΗ ΔΗΜΟΣΙΕΥΣΕΩΝ

Ι. Εἰς τὸ Δελτίον Ἀνωνύμων Ἐταιρειῶν καὶ Ἐταιρειῶν Περιορισμένης Εὐθύνης:

Α. Δημοσιεύματα Ἀνωνύμων Ἐταιρειῶν

1. Τῶν δικαστικῶν πράξεων	Δραχ.	200
2. Τῶν καταστατικῶν Ἀνωνύμων Ἐταιρειῶν ...	»	5.000
3. Τῶν τροποποιήσεων τῶν καταστατικῶν τῶν Ἀνωνύμων Ἐταιρειῶν	»	1.000
4. Τῶν ἀνακοινώσεων καὶ προσκλήσεων εἰς γενικὰς συνελεύσεις, τῶν κατὰ τὸ ἀρθρον 32 τοῦ Ν. 3221/24 γνωστοποιήσεων, ὡς καὶ τῶν ἀνακοινώσεων τῶν προβλεπομένων ὑπὸ τοῦ ἀρθρου 59 παρ. 3 τοῦ Ν.Δ. 400/70 περὶ Ἀλλοδοπῶν Ἀσφαλιστικῶν Ἐταιρειῶν.	»	500
5. Τῶν ἀνακοινώσεων τῶν ὑπὸ διάλυσιν Ἀνωνύμων Ἐταιρειῶν, κατὰ τὸ Β.Δ. 20/5/1939.	»	100
6. Τῶν ἰσολογισμῶν τῶν Ἀνωνύμων Ἐταιρειῶν.	»	2.000
7. Τῶν συνοπτικῶν μηνιαίων καταστάσεων τῶν Τραπεζικῶν Ἐταιρειῶν	»	500
8. Τῶν ἀποφάσεων περὶ ἐγκρίσεως τιμολογίων τῶν Ἀσφαλιστικῶν Ἐταιρειῶν	»	300
9. Τῶν ὑπουργικῶν ἀποφάσεων περὶ παροχῆς ἀδείας ἐπεκτάσεως τῶν ἐργασιῶν Ἀσφαλιστικῶν Ἐταιρειῶν, ὡς καὶ τῶν ἐκθέσεων περιουσιακῶν στοιχείων.	»	2.000
10. Τῶν περὶ παροχῆς πληρεξουσιότητος πρὸς ἀντιπροσώπων ἐν Ἑλλάδι ἀλλοδαπῶν Ἐταιρειῶν, ὡς καὶ τῶν ἀποφάσεων περὶ μεταβιβάσεως τοῦ χαρτοφυλακίου Ἀσφαλιστικῶν Ἐταιρειῶν κατὰ τὸ ἀρθρον 59 παρ. 1 τοῦ Ν.Δ. 400/70	»	1.000
11. Τῶν ἀποφάσεων περὶ συγχωνεύσεως Ἀνωνύμων Ἐταιρειῶν	»	5.000

12. Τῶν ἀποφάσεων τῆς Ἐπιτροπῆς τοῦ Χρηματιστηρίου περὶ εἰσαγωγῆς χρεωγράφων εἰς τὸ Χρηματιστήριον πρὸς διαπραγματεύσιν, συμφώνως πρὸς τὰς διατάξεις τοῦ ἀρθρου 2 παρ. 3 Α.Ν. 148/67	Δραχ.	500
13. Τῶν ἀποφάσεων τῆς Ἐπιτροπῆς κεφαλαιαγορᾶς περὶ διαγραφῆς χρεωγράφων ἐκ τοῦ Χρηματιστηρίου, συμφώνως πρὸς τὰς διατάξεις τοῦ ἀρθρου 2 παρ. 4 Α.Ν. 148/67	»	500

Β. Δημοσιεύματα Ἐταιρειῶν Περιορισμένης Εὐθύνης

1. Τῶν καταστατικῶν	Δραχ.	500
2. Τῶν τροποποιήσεων τῶν καταστατικῶν	»	200
3. Τῶν ἀνακοινώσεων καὶ προσκλήσεων	»	100
4. Τῶν ἰσολογισμῶν	»	500
5. Τῶν ἐκθέσεων ἐκτιμήσεως περιουσιακῶν στοιχείων	»	500

Γ. Δημοσιεύματα Ἀλληλασφαλιστικῶν Συνεταιρισμῶν - Ἀλληλασφαλιστικῶν Ταμείων

1. Τῶν ὑπουργικῶν ἀποφάσεων περὶ χορηγήσεως ἀδείας λειτουργίας Ἀλληλασφαλιστικῶν Συνεταιρισμῶν - Ἀλληλασφαλιστικῶν Ταμείων	»	500
2. Τῶν ἰσολογισμῶν τῶν Ἀλληλασφαλιστικῶν Συνεταιρισμῶν - Ἀλληλασφαλιστικῶν Ταμείων	»	500

II. Εἰς τὸ Δ' Τεύχος καὶ Παράρτημα

1. Τῶν δικαστικῶν πράξεων, προσκλήσεων καὶ λοιπῶν δημοσιεύσεων	»	200
2. Τῶν ἀδειῶν πωλήσεως ἱαματικῶν ὑδάτων ...	»	500

Τὸ ὑπὲρ τοῦ Ταμείου Ἀλληλοβοηθείας Προσωπικοῦ Ἐθνικοῦ Τυπογραφείου (ΤΑΠΕΤ) καταβλητέον ποσοστὸν ἐπὶ τῶν τελῶν δημοσιεύσεων ἐν τῷ Δελτίῳ Ἀνωνύμων Ἐταιρειῶν καὶ Ἐταιρειῶν Περιορισμένης Εὐθύνης ἐν γένει ὁρίσθη εἰς 5%.

Δ. ΚΑΤΑΒΟΛΗ ΣΥΝΔΡΟΜΩΝ - ΤΕΛΩΝ ΔΗΜΟΣΙΕΥΣΕΩΝ ΚΑΙ ΠΟΣΟΣΤΩΝ Τ.Α.Π.Ε.Τ.

1. Αἱ συνδρομαὶ τοῦ ἐσωτερικοῦ καὶ τὰ τέλη δημοσιεύσεων προκατεβάλλονται εἰς τὰ Δημόσια Ταμεία ἐναντι ἀποδεικτικοῦ εἰσπράξεως, ὅπερ, μερίμνη τοῦ ἐνδιαφερομένου, ἀποστέλλεται εἰς τὴν Ὑπηρεσίαν τοῦ Ἐθνικοῦ Τυπογραφείου.

2. Αἱ συνδρομαὶ τοῦ ἐξωτερικοῦ δύνανται ν' ἀποστέλλονται καὶ εἰς ἀνάλογον συνάλλαγμα δι' ἐπιταγῆς ἐπ' ὄνοματι τοῦ Διευθυντοῦ τοῦ Ἐθνικοῦ Τυπογραφείου.

3. Ἡ καταβολὴ τοῦ ὑπὲρ τοῦ Τ.Α.Π.Ε.Τ. ποσοστοῦ ἐπὶ τῶν ἀνωτέρω συνδρομῶν καὶ τελῶν δημοσιεύσεων ἐνεργεῖται ἐν Ἀθήναις μὲν εἰς τὸ Ταμεῖον τοῦ ΤΑΠΕΤ (Κατάστημα Ἐθνικοῦ Τυπογραφείου), ἐν ταῖς λοιπαῖς δὲ πόλεσι τοῦ Κράτους εἰς τὰ Δημόσια Ταμεία, ὅπερ ἀποδίδεται εἰς τὸ ΤΑΠΕΤ, συμφώνως πρὸς τὰ ὀριζόμενα διὰ τῶν ὑπ' ἀριθ. 192378/3639 τοῦ ἔτους 1947 (ΡΟΝΕΟ 185) καὶ 178048/5321/31.7.65 (ΡΟΝΕΟ 139) ἐγκυκλίων διαταγῶν τοῦ Γενικοῦ Λογιστηρίου τοῦ Κράτους. Ἐπὶ συνδρομῶν ἐξωτερικοῦ ἀποστέλλομένου δι' ἐπιταγῶν, συναποστέλλεται διὰ τῶν ἐπιταγῶν καὶ τὸ ὑπὲρ τοῦ ΤΑΠΕΤ ποσοστὸν.

Ο ΠΡΟΪΣΤΑΜΕΝΟΣ ΤΗΣ ΥΠΗΡΕΣΙΑΣ Ε. Τ.

Θ. ΚΩΣΤΟΜΗΤΣΟΠΟΥΛΟΣ