



# ΕΦΗΜΕΡΙΣ ΤΗΣ ΚΥΒΕΡΝΗΣΕΩΣ

## ΤΟΥ ΒΑΣΙΛΕΙΟΥ ΤΗΣ ΕΛΛΑΔΟΣ

ΕΝ ΑΘΗΝΑΙΣ  
ΤΗ 16 ΟΚΤΩΒΡΙΟΥ 1972

ΤΕΥΧΟΣ ΤΕΤΑΡΤΟΝ

ΑΡΙΘΜΟΣ ΦΥΛΛΟΥ  
278

### ΠΕΡΙΕΧΟΜΕΝΑ

#### ΑΠΑΛΛΟΤΡΙΩΣΕΙΣ

##### ΑΝΑΚΟΙΝΩΣΕΙΣ

Περί ειδοποίησης της γενόμενης καταθέσεως αποζημιώσεως ακινήτων απαλλοτριωθέντων προς ανακατασκευήν του τμήματος εντός του χωρίου Πλατανιά της Εθνικής Οδού Χανίων — Καστελλίου Κρήτης . . . . . 1

#### ΠΟΛΕΟΔΟΜΙΑ

##### Β. ΔΙΑΤΑΓΜΑΤΑ

Περί τροποποίησης του ρυμοταμικού σχεδίου Πατρών . . 9

#### ΑΠΑΛΛΟΤΡΙΩΣΕΙΣ

##### ΑΝΑΚΟΙΝΩΣΕΙΣ

Αριθ. 39724.

(1)

Περί ειδοποίησης της γενόμενης καταθέσεως αποζημιώσεως ακινήτων απαλλοτριωθέντων προς ανακατασκευήν του τμήματος εντός του χωρίου Πλατανιά της εθνικής οδού Χανίων—Καστελλίου.

#### Ο ΝΟΜΑΡΧΗΣ ΧΑΝΙΩΝ

Έχοντες υπ' όψιν το Ν.Δ. 797/1971 «περί αναγκαστικών απαλλοτριώσεων», φέρομεν εις γνώσιν των κερτημένων ή αξιούντων δικαιώματα κυριότητας επί των ακινήτων των απαλλοτριωθέντων δύναμι της υπ' αριθ. 17497/21.6.1971 απόφασεως του Νομάρχου Χανίων (ΦΕΚ τ. Δ' 161/1971), δια την ανακατασκευήν του τμήματος εντός του χωρίου Πλατανιά της εθνικής οδού Χανίων—Καστελλίου, ως και των τυχόν επί των ακινήτων τούτων έγγεγραμμένων ενυποθήκων ή κατασχόντων δανειστών ή τρίτων εν γένει διεκδικητών, ότι η δια της υπ' αριθ. 27/1972 αποφάσεως του Προέδρου Πρωτοδικών Χανίων καθορισθείσα προσωρινή αποζημίωσις των ως άνω ακινήτων εμφανισμένων εις τον από 6.3.1971 κτηματολογικόν πίνακα του Μηχανικού Φωτ. Πολύτου, παρακατετίθη εις το Ταμείον Παρακαταθηκών και Δανείων, Γραφείον Παρακαταθηκών Α' Χανίων, έκδοθέντος του υπ' αριθ. 10005/6.9.1972 γραμματίου παρακαταθέσεως, συνολικού πωσού δραχμών τετρακοσίων τεσσαράκοντα εννέα χιλιάδων τετρακοσίων (449.400).

Η παρούσα δημοσιευθήτω δια της Εφημερίδος της Κυβερνήσεως.

Έν Χανίοις τη 29 Σεπτεμβρίου 1972

Ο Νομάρχης  
Α. ΠΑΠΑΜΑΤΘΑΙΟΥ

#### ΠΟΛΕΟΔΟΜΙΑ

##### Β. ΔΙΑΤΑΓΜΑΤΑ

(2)

Περί τροποποίησης του ρυμοταμικού σχεδίου Πατρών.

#### ΚΩΝΣΤΑΝΤΙΝΟΣ ΒΑΣΙΛΕΥΣ ΤΩΝ ΕΛΛΗΝΩΝ

Έχοντες υπ' όψιν τας διατάξεις του από 17 Ιουλίου 1923 Ν.Δ. «περί σχεδίων πόλεων κλπ.», ως μεταγενεστέρως τροποποιήθησαν και συνεπληρώθησαν και ειδικώτερον των άρθρων 3 και 70 αυτού και ιδόντες την υπ' αριθ. 441/1971 πράξιν του Δημοτικού Συμβουλίου Πατρών, ως και την υπ' αριθ. 688/72 γνωμοδότησιν του Συμβουλίου Δημοσίων Έργων (Τμήμα Μελετών), προτάσει του Ημετέρου επί των Δημοσίων Έργων Υπουργού, άπεφασίσαμεν και διατάσσομεν:

Άρθρον μόνον.

Έγκρίνεται η τροποποίησις του ρυμοταμικού σχεδίου Πατρών, δια διαπλατύσεως της οδού Ζαρουχλείκων και το τμήμα αυτής από της στροφής του κινηματογράφου «ΚΑΜΕΛΙΑ» έως του Κέντρου Οικισμού Ζαρουχλείκων, ως εμφαίνεται εις τά, υπό του Προϊσταμένου της Υπηρεσίας Οικισμού, τεθεωρημένα δια της υπ' αριθ. Ε. 26444/72 πράξεως αυτού, τρία (3) σχετικά πρωτότυπα διαγράμματα υπό κλίμακα 1:500, ώντινων συνοπτικά αντίτυπα δημοσιεύονται μετά του παρόντος. Εις τον αυτόν επί των Δημοσίων Έργων Υπουργόν, ανατίθεμεν την δημοσίευσιν και εκτέλεσιν του παρόντος Διατάγματος.

Έν Αθήναις τη 23 Σεπτεμβρίου 1972

Έν Ονόματι του Βασιλέως

Ο ΑΝΤΙΒΑΣΙΛΕΥΣ  
ΓΕΩΡΓΙΟΣ ΠΑΠΑΔΟΠΟΥΛΟΣ

Ο ΥΠΟΥΡΓΟΣ ΔΗΜΟΣΙΩΝ ΕΡΓΩΝ  
Κ. ΠΑΠΑΔΗΜΗΤΡΙΟΥ






Α 1


24/14


203

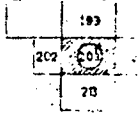

Πλάνο Πλάνο 1  
Ο Σχεδιαστής

ΠΑΤ

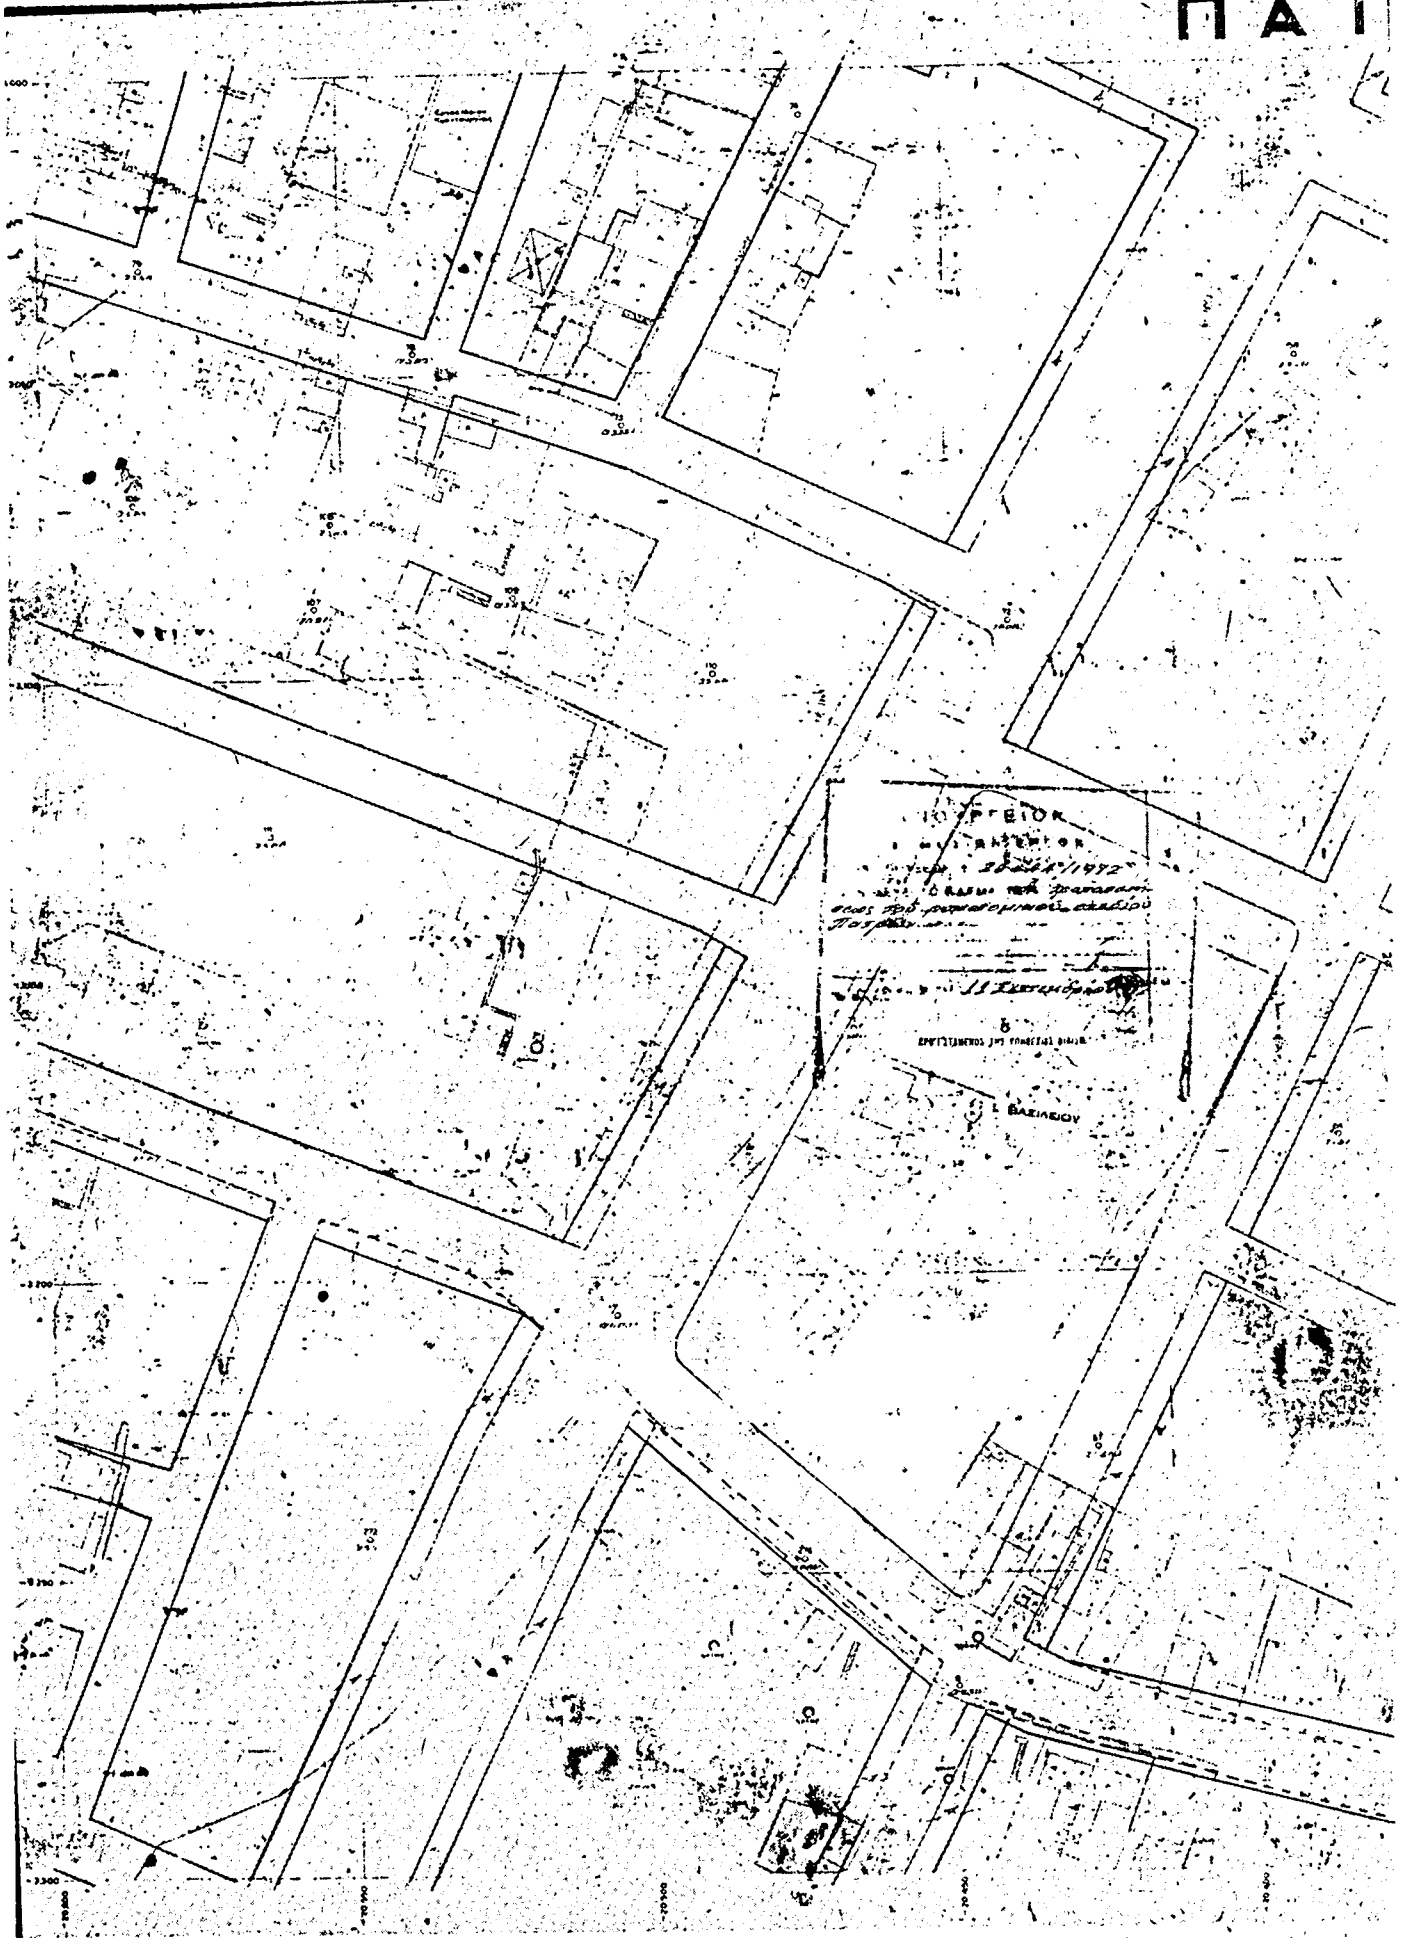

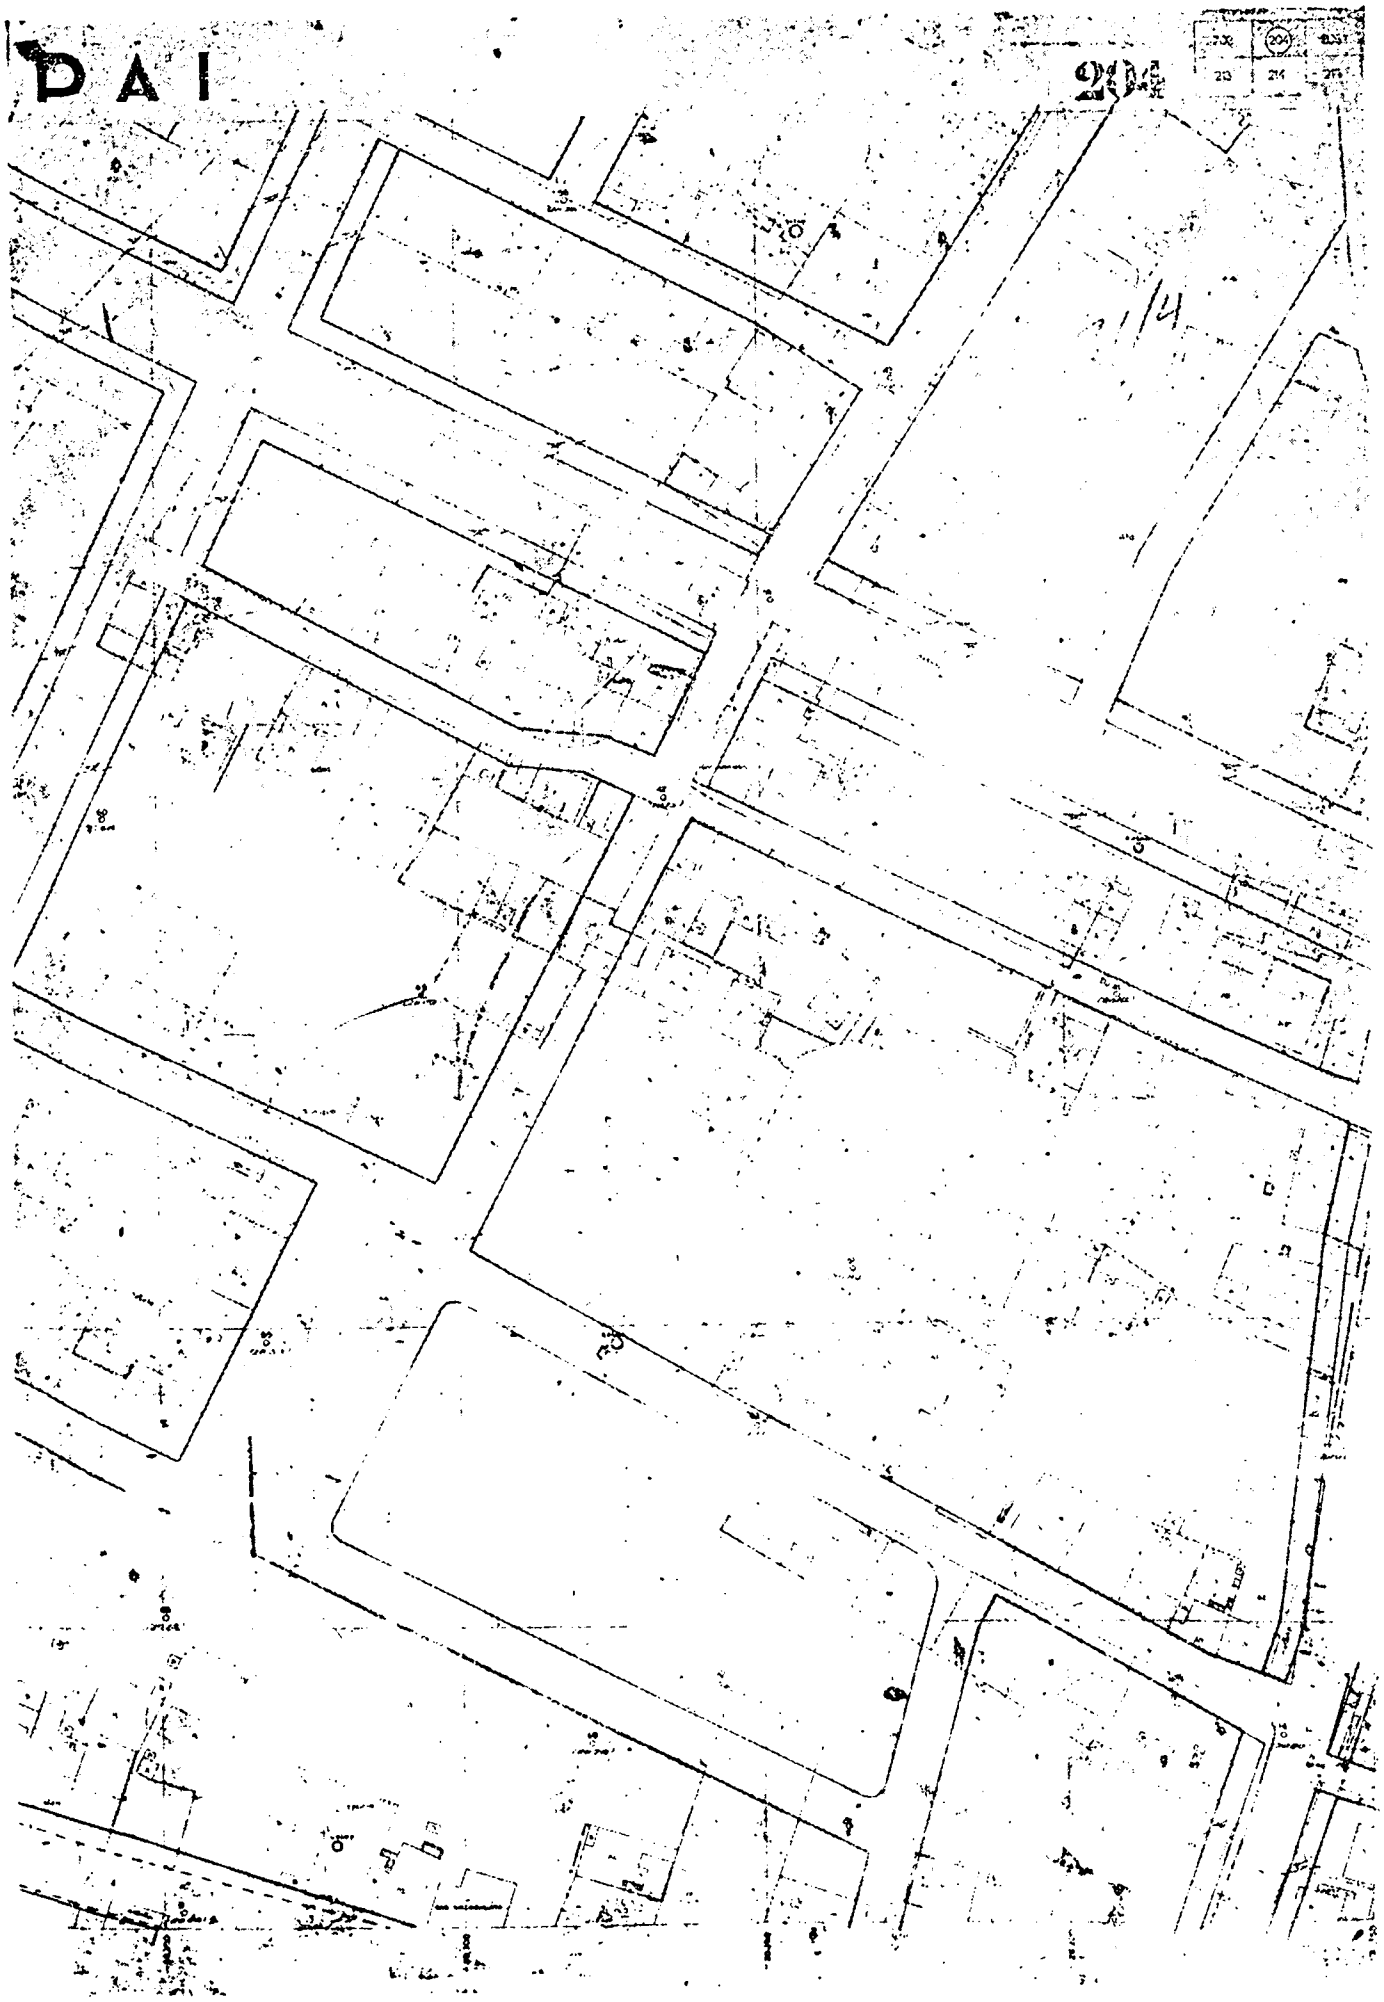





# Η ΥΠΗΡΕΣΙΑ ΤΟΥ ΕΘΝΙΚΟΥ ΤΥΠΟΓΡΑΦΕΙΟΥ

## ΓΝΩΣΤΟΠΟΙΕΙ ΟΤΙ:

Ἡ ἔτησία συνδρομὴ τῆς Ἐφημερίδος τῆς Κυβερνήσεως, ἡ τιμὴ τῶν τμηματικῶς πωλουμένων φύλλων αὐτῆς καὶ τὰ τέλη δημοσιεύσεως ἐν τῇ Ἐφημερίδι τῆς Κυβερνήσεως, καθωρίσθησαν ὡς κάτωθι:

### Α. ΕΤΗΣΙΑΙ ΣΥΝΔΡΟΜΑΙ

1. Διὰ τὸ Τεύχος Α' .....	Δραχ.	400
2. » » » Β' .....	»	350
3. » » » Γ' .....	»	300
4. » » » Δ' .....	»	500
5. » » » Πράξεις Νομικῶν Προσώπων Δ.Δ. κ.λ.π. ....	»	300
6. » » Παράρτημα .....	»	200
7. » » Δελτίον Ἀνωνύμων Ἐταιρειῶν κ.λ.π. ...	»	750
8. » » Δελτίον Ἐμπορικῆς καὶ Βιομηχανικῆς Ἰδιοκτησίας .....	»	200
9. Δι' ἅπαντα τὰ τεύχη, τὸ Παράρτημα καὶ τὰ Δελτία .....	»	2.500

Οἱ Δῆμοι καὶ αἱ Κοινότητες τοῦ Κράτους καταβάλλουσι τὸ ἡμισυ τῶν ἀνωτέρω συνδρομῶν.

Ἐπὲρ τοῦ Ταμείου Ἀλληλοβοηθείας Προσωπικοῦ τοῦ Ἐθνικοῦ Τυπογραφείου (ΤΑΠΕΤ) ἀναλογοῦν τὰ ἐξῆς ποσά:

1. Διὰ τὸ Τεύχος Α' .....	Δραχ.	20.—
2. » » » Β' .....	»	17,50
3. » » » Γ' .....	»	15.—
4. » » » Δ' .....	»	25.—
5. » » » Πράξεις Νομικῶν Προσώπων Δημ. Δικαίου κ.λ.π. ..	»	15.—
6. » » Παράρτημα .....	»	10.—
7. » » Δελτίον Ἀνωνύμων Ἐταιρειῶν .....	»	37,50
8. » » Δελτίον Ἐμπ. καὶ Βιομ. Ἰδιοκτησίας ..	»	10.—
9. » » Δι' ἅπαντα τὰ τεύχη .....	»	125.—

### Β. ΤΙΜΗ ΦΥΛΛΩΝ

Ἐκαστον φύλλον, μέχρι 8 σελίδων, τιμᾶται δραχ. 2, ἀπὸ 9 ἕως 40 σελ. δραχ. 5, ἀπὸ 41 ἕως 80 σελ. δραχ. 10, ἀπὸ 81 σελ. καὶ ἄνω ἡ τιμὴ πωλήσεως ἑκάστου φύλλου προσαυξάνεται κατὰ δραχ. 10 ἀνὰ 80 σελίδας.

### Γ. ΤΕΛΗ ΔΗΜΟΣΙΕΥΣΕΩΝ

#### Ι. Εἰς τὸ Δελτίον Ἀνωνύμων Ἐταιρειῶν καὶ Ἐταιρειῶν Περιορισμένης Εὐθύνης:

##### Α. Δημοσιεύματα Ἀνωνύμων Ἐταιρειῶν

1. Τῶν δικαστικῶν πράξεων .....	Δραχ.	200
2. Τῶν καταστατικῶν Ἀνωνύμων Ἐταιρειῶν ...	»	5.000
3. Τῶν τροποποιήσεων τῶν καταστατικῶν τῶν Ἀνωνύμων Ἐταιρειῶν .....	»	1.000
4. Τῶν ἀνακοινώσεων καὶ προσκλήσεων εἰς γενικὰ συνέλευσεις, τῶν κατὰ τὸ ἄρ- θρον 32 τοῦ Ν. 3221/24 γνωστοποιήσεων, ὡς καὶ τῶν ἀνακοινώσεων τῶν προβλε- πομένων ὑπὸ τοῦ ἄρθρου 59 παρ. 3 τοῦ Ν.Δ. 400/70 περὶ Ἀλλοδοπιῶν Ἀσφαλι- στικῶν Ἐταιρειῶν. ....	»	500
5. Τῶν ἀνακοινώσεων τῶν ὑπὸ διάλυσιν Ἀνω- νύμων Ἐταιρειῶν, κατὰ τὸ Β.Δ. 20/5/1939.	»	100
6. Τῶν ἰσολογισμῶν τῶν Ἀνωνύμων Ἐταιρειῶν.	»	2.000
7. Τῶν συνοπτικῶν μηνιαίων καταστάσεων τῶν Τραπεζικῶν Ἐταιρειῶν .....	»	500
8. Τῶν ἀποφάσεων περὶ ἐγκρίσεως τιμολογίων τῶν Ἀσφαλιστικῶν Ἐταιρειῶν .....	»	300
9. Τῶν ὑπουργικῶν ἀποφάσεων περὶ παροχῆς ἀδείας ἐπεκτάσεως τῶν ἐργασιῶν Ἀσφα- λιστικῶν Ἐταιρειῶν, ὡς καὶ τῶν ἐκθέσεων περιουσιακῶν στοιχείων .....	»	2.000
10. Τῶν περὶ παροχῆς πληρεξουσιότητος πρὸς ἀντιπροσώπουσιν ἐν Ἑλλάδι ἀλλοδαπῶν Ἐταιρειῶν, ὡς καὶ τῶν ἀποφάσεων περὶ μεταβιβάσεως τοῦ χαρτοφυλακίου Ἀσφα- λιστικῶν Ἐταιρειῶν κατὰ τὸ ἄρθρον 59 παρ. 1 τοῦ Ν.Δ. 400/70 .....	»	1000
11. Τῶν ἀποφάσεων περὶ συγχωνεύσεως Ἀνω- νύμων Ἐταιρειῶν .....	»	5.000

12. Τῶν ἀποφάσεων τῆς Ἐπιτροπῆς τοῦ Χρημα- τιστηρίου περὶ εἰσαγωγῆς ἡρεωγράφων εἰς τὸ Χρηματιστήριον πρὸς διαπραγμα- τευσιν, συμφώνως πρὸς τὰς διατάξεις τοῦ ἄρθρου 2 παρ. 3 Α.Ν. 148/67 .....	Δραχ.	500
13. Τῶν ἀποφάσεων τῆς Ἐπιτροπῆς κεφαλαιαγο- ρᾶς περὶ διαγραφῆς ἡρεωγράφων ἐκ τοῦ Χρηματιστηρίου, συμφώνως πρὸς τὰς διατάξεις τοῦ ἄρθρου 2 παρ. 4 Α.Ν. 148/ 67 .....	»	500

#### Β. Δημοσιεύματα Ἐταιρειῶν Περιορισμένης Εὐθύνης

1. Τῶν καταστατικῶν .....	Δραχ.	500
2. Τῶν τροποποιήσεων τῶν καταστατικῶν ....	»	200
3. Τῶν ἀνακοινώσεων καὶ προσκλήσεων .....	»	100
4. Τῶν ἰσολογισμῶν .....	»	500
5. Τῶν ἐκθέσεων ἐκτιμήσεως περιουσιακῶν στοι- χείων .....	»	500

#### Γ. Δημοσιεύματα Ἀλληλασφαλιστικῶν Συνεταιρισμῶν—Ἀλληλασφαλιστικῶν Ταμείων

1. Τῶν Ὑπουργικῶν ἀποφάσεων περὶ χορηγί- σεως ἀδείας λειτουργίας Ἀλληλασφαλιστι- κῶν Συνεταιρισμῶν—Ἀλληλασφαλιστικῶν Ταμείων .....	»	500
2. Τῶν ἰσολογισμῶν τῶν Ἀλληλασφαλιστικῶν Συνεταιρισμῶν—Ἀλληλασφαλιστικῶν Ταμείων .....	»	500

#### II. Εἰς τὸ Δ' Τεύχος καὶ Παράρτημα

1. Τῶν δικαστικῶν πράξεων, προσκλήσεων καὶ λοιπῶν δημοσιεύσεων .....	»	200
2. Τῶν ἀδειῶν πωλήσεως ἱαματικῶν ὑδάτων ...	»	500

Τὸ ὑπὲρ τοῦ Ταμείου Ἀλληλοβοηθείας Προσωπικοῦ Ἐθνικοῦ Τυπογραφείου (ΤΑΠΕΤ) καταβλητέον ποσοστὸν ἐπὶ τῶν τελῶν δημοσιεύσεων ἐν τῷ Δελτίῳ Ἀνωνύμων Ἐταιρειῶν καὶ Ἐταιρειῶν Περιορισμένης Εὐθύνης ἐν γένει ὠρίσθη εἰς 5%.

### Δ. ΚΑΤΑΒΟΛΗ ΣΥΝΔΡΟΜΩΝ—ΤΕΛΩΝ ΔΗΜΟΣΙΕΥΣΕΩΝ ΚΑΙ ΠΟΣΟΣΤΩΝ Τ.Α.Π.Ε.Τ.

1. Αἱ συνδρομαὶ τοῦ ἐσωτερικοῦ καὶ τὰ τέλη δημοσιεύσεων προκαταβάλλονται εἰς τὰ Δημόσια Ταμεία ἐναντι ἀποδεικτικοῦ εἰσπράξεως, ὅπερ, μερίμνη τοῦ ενδιαφερομένου, ἀποστέλλεται εἰς τὴν Ὑπηρεσίαν τοῦ Ἐθνικοῦ Τυπογραφείου.

2. Αἱ συνδρομαὶ τοῦ ἐξωτερικοῦ δύνανται ν' ἀποστέλλονται καὶ εἰς ἀνάλογον συνάλλαγμα δι' ἐπιταγῆς ἐπ' ὀνόματι τοῦ Διευθυντοῦ τοῦ Ἐθνικοῦ Τυπογραφείου.

3. Ἡ καταβολὴ τοῦ ὑπὲρ τοῦ Τ.Α.Π.Ε.Τ. ποσοστοῦ ἐπὶ τῶν ἀνωτέρω συνδρομῶν καὶ τελῶν δημοσιεύσεων ἐνεργεῖται ἐν Ἀθήναις μὲν εἰς τὸ Ταμεῖον τοῦ ΤΑΠΕΤ (Κατάστημα Ἐθνικοῦ Τυπογραφείου), ἐν ταῖς λοιπαῖς δὲ πόλεσι τοῦ Κράτους εἰς τὰ Δημόσια Ταμεία, ὅπερ ἀποδίδεται εἰς τὸ ΤΑΠΕΤ, συμφώνως πρὸς τὰ ὀριζόμενα διὰ τῶν ὑπ' ἀριθ. 192378/3639 τοῦ ἔτους 1947 (ΡΟΝΕΟ 185) καὶ 178048/5321/31.7.65 (ΡΟΝΕΟ 139) ἐγκυκλίων διαταγῶν τοῦ Γενικοῦ Λογιστηρίου τοῦ Κράτους. Ἐπὶ συνδρομῶν ἐξωτερικοῦ ἀποστελλομένων δι' ἐπιταγῶν, συναποστέλλεται διὰ τῶν ἐπιταγῶν καὶ τὸ ὑπὲρ τοῦ ΤΑΠΕΤ ποσοστὸν.

Ο ΠΡΟ-ΙΣΤΑΜΕΝΟΣ ΤΗΣ ΥΠΗΡΕΣΙΑΣ Ε. Τ.

Θ. ΚΩΣΤΟΜΗΤΣΟΠΟΥΛΟΣ