



ΕΦΗΜΕΡΙΣ ΤΗΣ ΚΥΒΕΡΝΗΣΕΩΣ

ΤΟΥ ΒΑΣΙΛΕΙΟΥ ΤΗΣ ΕΛΛΑΔΟΣ

ΕΝ ΑΘΗΝΑΙΣ
ΤΗ 30 ΝΟΕΜΒΡΙΟΥ 1972

ΤΕΥΧΟΣ ΤΕΤΑΡΤΟΝ

ΑΡΙΘΜΟΣ ΦΥΛΛΟΥ
332

ΠΕΡΙΕΧΟΜΕΝΑ

ΑΠΑΛΛΟΤΡΙΩΣΕΙΣ

ΑΠΟΦΑΣΕΙΣ

- Περὶ ἀναγκαστικῆς ἀπαλλοτριώσεως κτημάτων πρὸς ἐπέκτασιν τοῦ προαυλίου τοῦ Ἱεροῦ Ναοῦ Ἁγ. Κωνσταντίνου Λαρίσης. 1
- Περὶ ἀναγκαστικῆς ἀπαλλοτριώσεως ἐδαφικῆς ἐκτάσεως πρὸς τὸν σκοπὸν τῆς στεγάζεως τῶν οἰκογενειῶν τοῦ κατὰ τὸν ἀριθμὸν οἰκισμοῦ Σφελινοῦ περιοχῆς Νομοῦ Σερρών. 2
- Περὶ ἀναγκαστικῆς ἀπαλλοτριώσεως κτημάτων πρὸς κατασκευὴν διοχετευτικοῦ ἀγωγοῦ ὑδραγωγείου Μόρνου κλπ. 3
- Περὶ ἀναγκαστικῆς ἀπαλλοτριώσεως κτημάτων πρὸς κατασκευὴν τοῦ 1ου τμήματος διοχετευτικοῦ ἀγωγοῦ ὑδραγωγείου Μόρνου. 4
- Περὶ ἀνακλήσεως τῆς δυνάμει τῆς ὑπ' ἀριθ. Π—282/8. 9.1971 (ΦΕΚ 220/23.9.1971, τ. Δ') ἀποφάσεως τοῦ Νομάρχου Ἀχαΐας, κηρωθείσης ἀναγκαστικῆς ἀπαλλοτριώσεως ἰδιοκτησιῶν ἐπὶ τῆς νέας ἐπαρχιακῆς ὁδοῦ Καμαρών—Πιτίτσης—Ἀγ. Βασιλείου, Νομοῦ Ἀχαΐας καὶ κηρύξεως νέας ἀπαλλοτριώσεως, διὰ τὸν αὐτὸν σκοπὸν. 5
- Περὶ ἀναγκαστικῆς ἀπαλλοτριώσεως ἰδιοκτησιῶν ἀκινήτων ὑπὲρ τῆς Κοινότητος Μελιάς Νομοῦ Ἰωαννίνων. 6
- Περὶ ἀναγκαστικῆς ἀπαλλοτριώσεως ἀκινήτου ὑπὲρ τοῦ Δήμου Σερρών. 7

ΑΝΑΚΟΙΝΩΣΕΙΣ

- Περὶ εἰδοποιήσεως τῆς γενομένης συμπληρωματικῆς παρακαταθέσεως ἀποζημιώσεως ἐξ ἀναγκαστικῆς ἀπαλλοτριώσεως ἀκινήτων πρὸς ἀποκατάστασιν σεισμοπλήκτων εἰς περιοχὴν Πύλης Τρικάλων. 8
- Περὶ εἰδοποιήσεως τῆς γενομένης καταθέσεως τῆς ἀποζημιώσεως ἀκινήτων ἀπαλλοτριωθέντων πρὸς διάνοξιν τῆς Α' ἐξωτερικῆς περιφερειακῆς ὁδοῦ Θεσσαλονίκης. 9
- Περὶ εἰδοποιήσεως τῆς γενομένης καταθέσεως τῆς ἀποζημιώσεως ἀκινήτων ἀπαλλοτριωθέντων πρὸς διάνοξιν τῆς ὁδοῦ Κωνσταντοῦ Χαλκιδικῆς. 10
- Περὶ εἰδοποιήσεως τῆς γενομένης παρακαταθέσεως ἀποζημιώσεως λόγῳ ἀπαλλοτριώσεως ἀγροτικῶν ἀκινήτων ὑπὸ τοῦ Δημοτικοῦ Ὄργανισμοῦ Ὑδρεύσεως καὶ Ἀποχετεύσεως Βόλου (ΔΟΥΑΒ) Ν. Μαγνησίας. 11

Περὶ εἰδοποιήσεως τῆς ἐν Ἀθήναις (Σταδίου 15) ἐδρευούσης Ἀνωτέρου Ἑταιρείας ὑπὸ τὴν ἐπωνυμίαν «Ὁργανισμὸς Τηλεπικοινωνιῶν τῆς Ἑλλάδος Α.Ε.» (ΟΤΕ), νομίμως ἐκπροσωπούμενης ὑπὸ τοῦ Διοικητοῦ αὐτῆς Λεωνίδα Ἀλεξανδροπούλου, περὶ τῆς γενομένης ὑπ' αὐτῆς παρακαταθέσεως τῆς ἀποζημιώσεως ἐξ ἀναγκαστικῆς ἀπαλλοτριώσεως ἀγροτικῆς ἐκτάσεως καὶ τῆς βαρυνούσης ταύτην καὶ διὰ τῆς ἀπαλλοτριώσεως καταργουμένης δουλείας διόδου, διὰ τὴν ἀνέγερσιν τοῦ Τηλεπικοινωνιακοῦ Κέντρου Γέρακα. 12

ΠΟΛΕΟΔΟΜΙΑ

Β. ΔΙΑΤΑΓΜΑΤΑ

Περὶ τροποποιήσεως τοῦ ἀπὸ 5.1.1960 Β.Δ. «περὶ ἀναθεώρησης τῶν ὅρων καὶ περιορισμῶν δομῆσεως τῶν οἰκοπέδων τοῦ ρυμοταμικοῦ σχεδίου Τρικάλων», ὡς τοῦτο ἐτροποποιήθη μεταγενεστέρως. 13

ΑΝΑΚΟΙΝΩΣΕΙΣ

- Περὶ εἰδοποιήσεως τῆς γενομένης παρακαταθέσεως ἀποζημιώσεως διὰ προσκλήρωσιν τμήματος ἀκινήτου, ἐν Θεσσαλονίκῃ. 14
- Περὶ εἰδοποιήσεως τῆς γενομένης παρακαταθέσεως ἀποζημιώσεως λόγῳ προσκλήρωσεως ἐκτάσεως εἰς Κέρκυραν. 15

ΑΠΑΛΛΟΤΡΙΩΣΕΙΣ

ΑΠΟΦΑΣΕΙΣ

Ἀριθ. Α. 12366/8078

(1)

Περὶ ἀναγκαστικῆς ἀπαλλοτριώσεως κτημάτων πρὸς ἐπέκτασιν τοῦ προαυλίου τοῦ Ἱεροῦ Ναοῦ Ἁγίου Κωνσταντίνου Λαρίσης.

ΟΙ ΥΠΟΥΡΓΟΙ

ΟΙΚΟΝΟΜΙΚΩΝ ΚΑΙ ΕΘΝΙΚΗΣ ΠΑΙΔΕΙΑΣ
ΚΑΙ ΘΡΗΣΚΕΥΜΑΤΩΝ

ἔχοντες ὑπ' ὄψιν: 1) τὰς διατάξεις τοῦ ὑπ' ἀριθ. 797) 1971 Ν.Δ. «περὶ ἀναγκαστικῶν ἀπαλλοτριώσεων» ἐν συνδυασμῷ πρὸς τὰς διατάξεις τοῦ ὑπ' ἀριθ. 139) 1971 Β.Δ. «περὶ τῆς ἀρμοδιότητος τῶν Νομαρχῶν πρὸς κήρυξιν ἀναγκαστικῶν τινῶν ἀπαλλοτριώσεων», 2) τὰς διατάξεις τοῦ ἀρθροῦ 5 τοῦ ὑπ' ἀριθ. 2) 69 κανονισμοῦ «περὶ Ἱερῶν Ναῶν, Ἐνοριῶν καὶ Ἐφημεριῶν», 3) τὰς διατάξεις τοῦ ὑπ' ἀριθ. 126) 1969 Ν.Δ. «περὶ Καταστατικοῦ Χάρτου τῆς Ἐκκλησίας τῆς Ἑλλάδος», 4) τὸ ὑπ' ἀριθ. 4680) 1.10.1972 ἔγγραφο τῆς Ἱερᾶς Συνόδου τῆς Ἐκκλησίας τῆς Ἑλλάδος καὶ 5) τὸ ἀπὸ 25.7.1972 ἀπόσπασμα πρακτικοῦ ἐν τῆς ὑπ' ἀριθ. 123) 21.7.

1972 πράξεως του Μητροπολιτικού Συμβουλίου τῆς Ἱερᾶς Μητροπόλεως Λαρίσης καὶ Πλαταμώνος, ἀποφασίζομεν:

Κηρύσσομεν ἀναγκαστικῶς ἀπαλλοτριωτέαν, λόγω δημοσίας ὠφελείας, ἥτοι πρὸς ἐπέκτασιν τοῦ προαυλιῶν χώρου τοῦ Ἱεροῦ Ναοῦ Ἁγίου Κωνσταντίνου Λαρίσης, ἔκτασιν συνολικοῦ ἐμβαδοῦ 153.40 μ², ὡς αὕτη ἐμφαίνεται ὑπὸ τὰ στοιχεῖα Μ.Ν.Ε.Ο.Β.Μ. εἰς τὸ ἀπὸ 13.10.72 καὶ ὑπὸ κλίμακα 1:200 τοπογραφικὸν διάγραμμα καὶ εἰς τὸν ἐπ' αὐτοῦ κτηματολογικὸν πίνακα τοῦ συντάξαντος Πολιτικοῦ Μηχανικοῦ Νικ. Μιχαλοπούλου, δεόντως τεθεωρημένον ἀπὸ 16.10.72 ὑπὸ τοῦ Προϊσταμένου τοῦ τμήματος Ἐκτελέσεως Ἔργων καὶ Πολυεδομικῶν Ἐφαρμογῶν Ν. Λαρίσης Νομομηχανικοῦ Θεοδώρου Μάτικα.

Ἐπὶ τῆς ἀπαλλοτριουμένης ἐκτάσεως προβάλλει δικαιώματα κυριότητος ὁ Γεώργιος Βλαχάκης.

Ἡ ἀπαλλοτρίωσις κηρύσσεται ὑπὲρ καὶ δαπάναις τοῦ Ἱεροῦ Ναοῦ Ἁγίου Κωνσταντίνου Λαρίσης.

Ἡ παρούσα δημοσιευθῆτω διὰ τῆς Ἐφημερίδος τῆς Κυβερνήσεως.

Ἐν Ἀθήναις τῇ 17 Νοεμβρίου 1972

ΟΙ ΥΠΟΥΡΓΟΙ

ΟΙΚΟΝΟΜΙΚΩΝ ΥΦΥΠΟΥΡΓΟΣ ΕΘΝΙΚΗΣ ΠΑΙΔΕΙΑΣ ΚΑΙ ΥΦΥΠΟΥΡΓΟΣ
ΑΡΙΣΤΕΙΑΣ ΔΗΜΟΠΟΥΛΟΣ ΚΩΝΣΤ. ΑΣΛΑΝΙΔΗΣ

Ἄριθ. Υ. 2076/8538

(2)

Περὶ ἀναγκαστικῆς ἀπαλλοτριώσεως ἐδαφικῆς ἐκτάσεως πρὸς τὸν σκοπὸν τῆς στεγασεως τῶν οἰκογενειῶν τοῦ κατολισθαίνοντος οἰκισμοῦ Σφελινοῦ περιοχῆς Νομοῦ Σερρῶν.

ΟΙ ΥΠΟΥΡΓΟΙ

ΟΙΚΟΝΟΜΙΚΩΝ ΚΑΙ ΚΟΙΝ. ΥΠΗΡΕΣΙΩΝ

Ἐχόντες ὑπ' ὄψιν: 1) Τὰς διατάξεις τοῦ ὑπ' ἀριθ. 797) 1971 Ν.Δ. «περὶ ἀναγκαστικῶν ἀπαλλοτριώσεων» ἐν συνδυασμῷ πρὸς τὰς διατάξεις τοῦ ὑπ' ἀριθ. 139)71 Β.Δ. «περὶ τῆς ἀρμοδιότητος τῶν Νομαρχῶν πρὸς κήρυξιν ἀναγκαστικῶν τινῶν ἀπαλλοτριώσεων», 2) τὰς διατάξεις τοῦ ἀρθροῦ 16 τοῦ ὑπ' ἀριθ. 4467)65 νόμου, ἐν συνδυασμῷ πρὸς τὰς τοιαύτας τοῦ ἀρθροῦ 12 τοῦ ὑπ' ἀριθ. 460)1965 Β.Δ. «περὶ ἐφαρμογῆς μέτρων ἀφαιρῶντων εἰς τὴν στεγαστικὴν ἀποκατάστασιν τῶν ἐκ σεισμῶν κλπ.» καὶ τῶν εἰς ἐκτέλεσιν τούτων ἐκδοθέντων Β.Δ., 3) τὰς διατάξεις τοῦ ὑπ' ἀριθ. 64)1967 Α.Ν. «περὶ λήψεως μέτρων ἀποσκοποῦντων εἰς τὴν ταχθεῖαν ἀνοικοδόμησιν τῶν μεταφερομένων συνεπιεία θεομηνιῶν οἰκισμῶν», 4) τὴν σύμφωνον γνώμην τοῦ Κεντρικοῦ Συμβουλίου Στεγασεως, διατυπωθεῖσαν κατὰ τὴν ὑπ' ἀριθ. 4786)10.10.1972 συνεδρίαν αὐτοῦ καὶ 5) τὸ ὑπ' ἀριθ. Τ.Υ. 13060)15.12.1971 ἔγγραφο τῆς Διευθύνσεως Τεχνικῶν Ὑπηρεσιῶν Ν. Σερρῶν, ἀποφασίζομεν:

Κηρύσσομεν ἀναγκαστικῶς ἀπαλλοτριωτέαν, λόγω δημοσίας ὠφελείας, ἥτοι πρὸς τὸν σκοπὸν τῆς στεγασεως τῶν οἰκογενειῶν τοῦ κατολισθαίνοντος οἰκισμοῦ Σφελινοῦ Νομοῦ Σερρῶν ἔκτασιν, συνολικοῦ ἐμβαδοῦ 28744 μ², ὡς αὕτη ἐμφαίνεται ὀριζομένη ὑπὸ τοὺς ἀριθμοὺς (1, 2, 3, 4, 5, 6, 7, 8, 9, 10, 11, 12, 13, 14, 15, 16, 17, 18, 19, 20, 21, 22 καὶ 1) εἰς τὸ ἀπὸ 15.12.71 καὶ ὑπὸ κλίμακα 1:500 κτηματολογικὸν διάγραμμα καὶ εἰς τὸν συνοδευόντα τοῦτο ἀντίστοιχον κτηματολογικὸν πίνακα τοῦ συντάξαντος Ὑπομηχανικοῦ Δημοσίων Ἔργων Κ. Φραγκοῦλη, δεόντως τεθεωρημένα τὴν αὐτὴν ὡς ἄνω ἡμερομηνίαν ὑπὸ τοῦ Διευθυντοῦ τῆς Διευθύνσεως Τεχνικῶν Ὑπηρεσιῶν Νομοῦ Σερρῶν Ι. Σατσίου.

Ἐκ τῆς ἀνωτέρω ἀπαλλοτριώσεως ἐξαιρεῖται ἡ ἐμφαινόμενη ὑπὸ στοιχεῖα (23, 24, 25, 26, 27, 23) ἔκτασις.

Ἐπὶ τῆς ἀπαλλοτριουμένης ἐκτάσεως προβάλλουσι δικαιώματα κυριότητος οἱ: 1) Στέφανος Μωραϊτίδης τοῦ Εὐαγγέλου, 2) Στέργιος Πιπέρης τοῦ Δημ. κλπ.

Ἡ ἀπαλλοτρίωσις κηρύσσεται ὑπὲρ καὶ δαπάναις τοῦ Δημοσίου.

Ἡ παρούσα δημοσιευθῆτω διὰ τῆς Ἐφημερίδος τῆς Κυβερνήσεως.

Ἐν Ἀθήναις τῇ 23 Νοεμβρίου 1972

ΟΙ ΥΠΟΥΡΓΟΙ

ΟΙΚΟΝΟΜΙΚΩΝ ΥΦΥΠΟΥΡΓΟΣ ΚΟΙΝΩΝΙΚΩΝ ΥΠΗΡΕΣΙΩΝ ΥΦΥΠΟΥΡΓΟΣ
ΑΡΙΣΤΕΙΑΣ ΔΗΜΟΠΟΥΛΟΣ ΑΝΤΩΝΙΟΣ ΜΕΞΗΣ

Ἄριθ. Δ. 7513/8770

(3)

Περὶ ἀναγκαστικῆς ἀπαλλοτριώσεως κτημάτων πρὸς κατασκευὴν διοχετευτικοῦ ἀγωγοῦ ὑδραγωγείου Μόρνου κλπ.

ΟΙ ΥΠΟΥΡΓΟΙ

ΟΙΚΟΝΟΜΙΚΩΝ ΚΑΙ ΔΗΜΟΣΙΩΝ ἜΡΓΩΝ

Ἐχόντες ὑπ' ὄψιν: 1) Τὰς διατάξεις τοῦ ὑπ' ἀριθ. 797) 1971 Ν. Δ)τος «περὶ ἀναγκαστικῶν ἀπαλλοτριώσεων», ἐν συνδυασμῷ πρὸς τὰς διατάξεις τοῦ ὑπ' ἀριθ. 139)1971 Β. Δ)τος «περὶ τῆς ἀρμοδιότητος τῶν Νομαρχῶν πρὸς κήρυξιν ἀναγκαστικῶν τινῶν ἀπαλλοτριώσεων» καὶ 2) τὰς διατάξεις τοῦ ἀρθροῦ 5 τοῦ ὑπ' ἀριθ. 1838)1951 Ἀναγκ. Νόμου «περὶ ἔργων ὑδρεύσεως τῶν Ἀθηνῶν—Πειραιῶς καὶ Περγαμῶν», ἀποφασίζομεν:

Κηρύσσομεν ἀναγκαστικῶς ἀπαλλοτριωτέαν, λόγω δημοσίας ὠφελείας, ἥτοι πρὸς κατασκευὴν διοχετευτικοῦ ἀγωγοῦ ὑδραγωγείου Μόρνου (ὁδοῦ προσπελάσεως) εἰς Χ.Θ. 161+000 ἕως Χ.Θ. 174+000 ἔκτασιν, συνολικοῦ ἐμβαδοῦ 33.600 Μ², ὡς αὕτη ἐμφαίνεται εἰς τὸ ὑπὸ κλίμακα 1:2000 καὶ ὑπ' ἀριθ. Σχεδίου 186) Ν κτηματολογικὸν διάγραμμα σημειουμένης διὰ κωανοῦ χρώματος καὶ εἰς τὸν συνοδευόντα τοῦτο ἀντίστοιχον κτηματολογικὸν πίνακα, συνταχθέντα ὑπὸ τῆς Ἀνωμόμου Τεχνικῆς Ἐταιρείας ὑπὸ τὴν ἐπωνυμίαν «ΑΔΙΑΚΜΩΝ», δεόντως τεθεωρημένα ἀπὸ 1.9.1972 ὑπὸ τοῦ Τμηματάρχου τῆς Δ)νσεως Δ5)α τοῦ Ὑπουργείου Δημοσίων Ἔργων Γ. Φουρνογεράκη.

Ἐπὶ τῆς ἀπαλλοτριουμένης ἐκτάσεως προβάλλουσι δικαιώματα κυριότητος οἱ: 1) Ἀθανάσιος Βρούβας τοῦ Μελετιοῦ, 2) Στυῆρος Σαμπάνης τοῦ Ἰωάννου κλπ.

Ἡ ἀπαλλοτρίωσις κηρύσσεται ὑπὲρ καὶ δαπάναις τοῦ Δημοσίου, θέλει δὲ ἀντιμετωπισθῆ ἡ σχετικὴ δαπάνη ὑπὸ τῶν δι' ἔργα Δημοσίων Ἐπενδύσεων πιστώσεων ἀρμοδιότητος Ὑπουργείου Δημοσίων Ἔργων (ἔργον ὑπ' ἀριθ. 976003).

Ἡ παρούσα δημοσιευθῆτω διὰ τῆς Ἐφημερίδος τῆς Κυβερνήσεως.

Ἐν Ἀθήναις τῇ 23 Νοεμβρίου 1972

ΟΙ ΥΠΟΥΡΓΟΙ

ΟΙΚΟΝΟΜΙΚΩΝ ΔΗΜΟΣΙΩΝ ἜΡΓΩΝ
ΙΩΑΝΝΗΣ ΚΟΥΛΗΣ ΚΩΝ. ΠΑΠΑΔΗΜΗΤΡΙΟΥ

Ἄριθ. Δ. 7345/8587

(4)

Περὶ ἀναγκαστικῆς ἀπαλλοτριώσεως κτημάτων πρὸς κατασκευὴν τοῦ 1ου τμήματος διοχετευτικοῦ ἀγωγοῦ ὑδραγωγείου Μόρνου.

ΟΙ ΥΠΟΥΡΓΟΙ

ΟΙΚΟΝΟΜΙΚΩΝ ΚΑΙ ΔΗΜΟΣΙΩΝ ἜΡΓΩΝ

Ἐχόντες ὑπ' ὄψιν: 1) Τὰς διατάξεις τοῦ ὑπ' ἀριθ. 797) 1971 Ν. Δ)τος «περὶ ἀναγκαστικῶν ἀπαλλοτριώσεων», ἐν συνδυασμῷ πρὸς τὰς διατάξεις τοῦ ὑπ' ἀριθ. 139)1971 Β. Δ)τος «περὶ τῆς ἀρμοδιότητος τῶν Νομαρχῶν πρὸς κήρυξιν ἀναγκαστικῶν τινῶν ἀπαλλοτριώσεων» καὶ 2) τὰς διατάξεις τοῦ ἀρθροῦ 5 τοῦ ὑπ' ἀριθ. 1838)1951 Ἀναγκ. Νόμου «περὶ ἔργων ὑδρεύσεως τῶν Ἀθηνῶν—Πειραιῶς καὶ Περγαμῶν», ἀποφασίζομεν:

Κηρύσσομεν ἀναγκαστικῶς ἀπαλλοτριωτέαν, λόγω δημοσίας ὠφελείας, ἥτοι πρὸς κατασκευὴν τοῦ 1ου τμήματος διοχετευτικοῦ ἀγωγοῦ ὑδραγωγείου Μόρνου (Χ.Θ. 48+639 ἕως Χ.Θ. 58+904) ἔκτασιν, συνολικοῦ ἐμβαδοῦ 572.903 Μ², ὡς αὕτη

εμφαίνεται εις τὸ ἀπὸ μηνὸς Σεπτεμβρίου 1972 καὶ ὑπὸ κλίμακα 1: 2.000 κτηματολογικὸν διάγραμμα καὶ εἰς τὸν συνοδευόντα τοῦτο ἀντίστοιχον κτηματολογικὸν πῖνακα συνταχθέντων ὑπὸ τῆς Κοινοπραξίας Κατασκευῆς Φράγματος Μόρνου καὶ Ὑδραγωγείου Μόρνου, δεδόντως τεθεωρημένα ἀπὸ 6.10.1972 ὑπὸ τοῦ Τμηματάρχου τῆς Δ/σεως Δ5)Α' Ὑπουργείου Δημοσίων Ἔργων Ἐπιθεωρητοῦ Π. Πουκαμισᾶ.

Ἐπὶ τῆς ἀπαλλοτριουμένης ἐκτάσεως προβάλλουσι δικαιώματα κυριότητος οἱ: 1) Ἰωάννης Μπούρας τοῦ Θωμᾶ, 2) Ἀναστάσιος Λιάτσος τοῦ Δημητρίου κλπ.

Ἡ ἀπαλλοτρίωσις κηρύσσεται ὑπὲρ καὶ δαπάναις τοῦ Δημοσίου. Θέλει δὲ ἀντιμετωπισθῆ ἡ σχετικὴ δαπάνη ὑπὸ τῶν δι' ἔργα Δημοσίων Ἐπενδύσεων πιστώσεων ἀρμοδιότητος Ὑπουργείου Δημοσίων Ἔργων (ἔργον ὑπ' ἀριθ. 976003).

Ἡ παρούσα δημοσιευθῆτω διὰ τῆς Ἐφημερίδος τῆς Κυβερνήσεως.

Ἐν Ἀθήναις τῇ 23 Νοεμβρίου 1972

ΟΙ ΥΠΟΥΡΓΟΙ

ΟΙΚΟΝΟΜΙΚΩΝ
ΙΩΑΝΝΗΣ ΚΟΥΛΗΣ

ΔΗΜΟΣΙΩΝ ἜΡΓΩΝ
ΚΩΝ. ΠΑΠΑΔΗΜΗΤΡΙΟΥ

Ἀριθ. Ο—14732

(5)

Περὶ ἀνακλήσεως, τῆς δυνάμει τῆς ὑπ' ἀριθ. Π. 282)8.9.1971 (ΦΕΚ 220)23.9.1971 τ. Δ'), ἀποφάσεως τοῦ Νομάρχου Ἀχαΐας, κηρυχθείσης ἀναγκαστικῆς ἀπαλλοτριώσεως ἰδιοκτησιῶν ἐπὶ τῆς νέας ἐπαρχιακῆς ὁδοῦ, Καμαρῶν—Πιτίτσας—Ἀγ. Βασιλείου, Νομοῦ Ἀχαΐας, καὶ νηρύξεως νέας ἀπαλλοτριώσεως διὰ τὸν αὐτὸν σκοπὸν.

Ο ΝΟΜΑΡΧΗΣ ΑΧΑΪΑΣ

Ἐχοντες ὑπ' ὄψιν:

1) Τὰς διατάξεις τοῦ Ν.Δ. 797)1971 «περὶ ἀναγκαστικῶν ἀπαλλοτριώσεων», ἐν συνδυασμῷ πρὸς τὸ ὑπ' ἀριθ. 139)1971 Β.Δ. «περὶ ἀρμοδιότητος τῶν Νομαρχῶν πρὸς κήρυξιν ἀναγκαστικῶν τινῶν ἀπαλλοτριώσεων».

2) Τὸ ἄρθρον 23 τοῦ ἀπὸ 25.11.1929 Δ)τος «περὶ κωδικοποιήσεως τῶν περὶ κατασκευῆς καὶ συντηρήσεως ὁδῶν κειμένων διατάξεων κλπ.».

3) Τὴν ὑπ' ἀριθ. Π. 282)8.9.1971 (ΦΕΚ 220)23.9.71 τ. Δ') ἡμετέραν «περὶ κηρύξεως ἀναγκαστικῆς ἀπαλλοτριώσεως ἀκινήτων πρὸς κατασκευὴν τῆς ἐπαρχιακῆς ὁδοῦ Καμαρῶν—Πιτίτσας—Ἀγ. Βασιλείου (περιοχὴ Πλατανίου—Πιτίτσας).

4) Τὸ ὑπ' ἀριθ. 12574)23.10.1972 ἔγγραφο τῆς Ἐπιθεωρήσεως Δημ. Ἔργων Πελοποννήσου καὶ Δ.Σ. Ἑλλάδος, δι' οὗ ἀποστάλη διορθωτικὸν καὶ συμπληρωματικὸν κτηματολογικὸν διάγραμμα—κτηματολογικὸς πῖναξ, τοῦ ἐν τῇ ἀνωτέρω Π. 282)8.9.1971 μνημονευομένου καὶ θεωρουμένου διὰ ταύτης ὡς ἀκύρου, τῶν ἀπαλλοτριωτέων ἰδιοκτησιῶν ἐπὶ τῆς νέας ἐπαρχιακῆς ὁδοῦ Καμαρῶν—Πιτίτσας—Ἀγ. Βασιλείου, ἀποφασίζομεν:

Ἀνακαλοῦμεν τὴν ὑπ' ἀριθ. Π. 282)8.9.1971 (ΦΕΚ 220)23.9.1971 τ. Δ') ἡμετέραν ἀπόφασιν.

Κηρύσσομεν ἀναγκαστικῶς ἀπαλλοτριώσαν. λόγῳ δημοσίας ὠφελείας, ἥτις πρὸς κατασκευὴν τῆς ἐπαρχιακῆς ὁδοῦ Καμαρῶν—Πιτίτσας—Ἀγ. Βασιλείου, (τμήμα Πλατανίου—Πιτίτσα), ἔκτασιν συνολικοῦ ἐμβαδοῦ μέτρων τετραγωνικῶν 1.908, μετὰ τῶν ἐπικειμένων, ὡς αὕτη εἰκονίζεται εἰς τὸ ἀπὸ 12.6.1972 κτηματολογικὸν διάγραμμα καὶ κτηματολογικὸν πῖνακα τοῦ συντάξαντος μηχανικοῦ Μ. Μαυρομάτη, δεδόντως τεθεωρημένων ὑπὸ τῆς Ἐπιθεωρήσεως Δημ. Ἔργων Πελοποννήσου καὶ Δ. Σ. Ἑλλάδος.

Ἐπὶ τῆς ἀπαλλοτριουμένης ἐκτάσεως ἔξιοῦν δικαιώματα κυριότητος οἱ Νικ. Α. Σταυρόπουλος, Νικ. Γ. Καμποῦας κλπ.

Ἡ ἀπαλλοτρίωσις κηρύσσεται ὑπὲρ τοῦ Δημοσίου καὶ εἰς βάρος τῶν δι' ἔργα Δημοσίων Ἐπενδύσεων (ἔργον 97.129) πιστώσεων τοῦ Ὑπουργείου Δημοσίων Ἔργων.

Ἡ παρούσα δημοσιευθῆτω διὰ τῆς Ἐφημερίδος τῆς Κυβερνήσεως.

Ἐν Πάτραις τῇ 6 Νοεμβρίου 1972

Ὁ Νομάρχης
Ν. ΜΑΤΑΡΑΓΚΑΣ

Ἀριθ. ΕΣ. 33007

(6)

Περὶ ἀναγκαστικῆς ἀπαλλοτριώσεως ἰδιωτικῶν ἀκινήτων ὑπὲρ τῆς Κοινότητος Μελιάς Νομοῦ Ἰωαννίνων.

Ο ΝΟΜΑΡΧΗΣ ΙΩΑΝΝΙΝΩΝ

Ἐχοντες ὑπ' ὄψιν:

1. Τὰς διατάξεις τῶν ἄρθρων 210 καὶ 211 τοῦ δημοτικοῦ καὶ κοινοτικοῦ κώδικος ὡς αὐταὶ ἀντικατεστάθησαν ἐν μέρει ὑπὸ τῶν διατάξεων τοῦ ἄρθρου 27 τοῦ ὑπ' ἀριθ. 4260)1962 Ν.Δ. «περὶ φυθμίσεως θεμάτων ἀφορώντων εἰς τὴν Γενικὴν Δ/σιν Διοικήσεως τοῦ Ὑπουργείου Ἐσωτερικῶν», ἐν συνδυασμῷ πρὸς τὰς διατάξεις τοῦ ἄρθρου 1 παρ. 1 τοῦ Ν.Δ. 532)1970 «περὶ συμπληρώσεως τῶν διατάξεων περὶ διοικητικῆς ἀποκεντρώσεως» καὶ τοῦ ἄρθρου μόνου τοῦ ὑπ' ἀριθ. 703)1970 Β.Δ. «περὶ καθορισμοῦ τῶν διατηρουμένων ὑπὲρ τοῦ Ὑπουργοῦ τῶν Ἐσωτερικῶν ἀρμοδιότητων», καὶ ὡς ὁ Νομάρχης τυγχάνει ἀρμόδιος διὰ τὴν ἔγκρισιν πράξεων τῶν Δημοτικῶν καὶ Κοινοτικῶν Συμβουλίων, περὶ κηρύξεως ὡς ἀπολλοτριωτέων ἀκινήτων ἀδιακρίτως τοῦ ὕψους τῆς ἀξίας τοῦ ὑπὸ ἀπαλλοτριώσιν ἀκινήτου.

2. Τὴν ὑπ' ἀριθ. 20)1972 ἀπόφασιν τοῦ Κοινοτικοῦ Συμβουλίου Μελιάς περὶ ἀναγκαστικῆς ἀπαλλοτριώσεως ἰδιωτικοῦ ἀκινήτου διὰ τὴν διάνοξιν κοινοτικῆς ὁδοῦ ἰδιοκτησίας τοῦ Παναγιώτου Ι. Αὐγέρη ἐκτάσεως 100 μ2.

3. Τὴν ἀπὸ 21.6.1971 ἔκθεσιν τῆς κατὰ τὸ ἄρθρον 9 τοῦ ἀπὸ 15-6)18.7.1955 Β.Δ. ἐκτιμητικῆς ἐπιτροπῆς ἐξ ἧς προκύπτει ὅτι ἡ ἀξία τοῦ ἀπαλλοτριωμένου ἀκινήτου ἀνέρχεται εἰς δραχ. πεντακοσίας (500).

4. Τὴν ὑπ' ἀριθ. 10)26.10.1972 πράξιν τοῦ Περιφερειακοῦ Συμβουλίου Δημοσίων Ἔργων—(Τμήματος Νομοῦ Ἰωαννίνων, δι' ἧς γνωμοδοτεῖ ὅτι συντρέχει θεμισία ὠφέλεια διὰ τὴν ἀναγκαστικὴν ἀπαλλοτριώσιν τῶν ὡς ἀνω ἀκινήτων ὡς τοῦτο ἐμφαίνεται καὶ ἐν τῷ συνταγέντι σχετικῷ τοπογραφικῷ διαγράμματι, ἀποφασίζομεν:

Ἐγκρίνομεν τὴν ὑπ' ἀριθ. 21)1972 ἀπόφασιν τοῦ Κοινοτικοῦ Συμβουλίου Μελιάς περὶ ἀναγκαστικῆς ἀπαλλοτριώσεως τοῦ ἀνωτέρω ἀκινήτου ἰδιοκτησίας τοῦ Παναγιώτου Ι. Αὐγέρη κατὰ τὰ ἐν αὐτῇ εἰδικώτερον διαλαμβανόμενα.

Ἡ ἀπαλλοτρίωσις γενήσεται ὑπὲρ τῆς Κοινότητος Μελιάς.

Ἡ ἀποζημίωσις βαρύνουσα τὴν ἀνωτέρω Κοινότητα θὰ καταβληθῆ συμφώνως πρὸς τὰς ἰσχύουσας διατάξεις μὴ ἀπικλειμένου καὶ τοῦ καθορισμοῦ ταύτης διὰ συμβιβασμοῦ.

Ἡ παρούσα δημοσιευθῆτω διὰ τῆς Ἐφημερίδος τῆς Κυβερνήσεως.

Ἐν Ἰωαννίνοις τῇ 18 Νοεμβρίου 1972

Ὁ Νομάρχης
Κ. ΛΙΟΤΟΠΟΥΛΟΣ

Ἀριθ. 36836

(7)

Περὶ ἀναγκαστικῆς ἀπαλλοτριώσεως ἀκινήτου ὑπὲρ τοῦ Δήμου Σερρών.

Ο ΝΟΜΑΡΧΗΣ ΣΕΡΡΩΝ

Ἐχοντες ὑπ' ὄψιν:

1) Τὰς διατάξεις τοῦ ἄρθρου 211 τοῦ δημοτικοῦ καὶ κοινοτικοῦ κώδικος, ἐν συνδυασμῷ πρὸς τὰς τοιαύτας τοῦ ἄρθρου 1 παρ. 1 τοῦ Νόμου 3200/1955 «περὶ διοικητικῆς ἀποκεντρώσεως» καὶ τοῦ ἄρθρου μόνου τοῦ ἀπὸ 28.6.1955 Β. Δ. «περὶ ἐξαιρέσεως ἀπὸ τῆς, κατὰ τὴν παρ. 1 τοῦ ἄρθρου 1 τοῦ Νόμου 3200/1955 ἀρμοδιότητος τῶν Νομαρχῶν ἀντικει-

μένων τινών αρμοδιότητας του Υπουργείου Έσωτερικών» και του από 23/23.11.1956 Β.Δ. «περί επέκτασης των αρμοδιοτήτων του Νομάρχου επί θεμάτων αρμοδιότητας του Υπουργείου Έσωτερικών», ως και του Β.Δ. 703/1970, καθ' όσον ο Νομάρχης τυγχάνει αρμόδιος διά την έγκρισιν πράξεων των Δημοτικών και Κοινοτικών Συμβουλίων, περί κηρύξεως ως απαλλοτριώτου ακινήτου.

2) Την υπ' αριθ. 234/1972 απόφασιν του Δημοτικού Συμβουλίου Σερρών, περί αναγκαστικής απαλλοτριώσεως, των εν τῷ οικείῳ τοπογραφικῷ διαγράμματι διαλαμβανομένων ιδιωτικῶν ακινήτων κτημάτων.

3) Την υπ' αριθ. 5/8/1972 γνωμοδότησιν του Περιφερειακού Συμβουλίου Δημοσίων Έργων (Τμήματος Σερρών), ἐξ ἧς προκύπτει ὅτι συντρέχει δημοσία ὠφέλεια διά την απαλλοτριώσιν του περί οὗ πρόκειται ιδιωτικῶν ακινήτου, μετὰ σχετικῶν τοπογραφικῶν διαγράμματος, ἀποφασίζομεν:

Έγκρίνομεν την υπ' αριθ. 234/1972 απόφασιν του Δημοτικού Συμβουλίου Σερρών, περί αναγκαστικής απαλλοτριώσεως των εν τῷ οικείῳ τοπογραφικῷ διαγράμματι διαλαμβανομένων ιδιωτικῶν ακινήτων κτημάτων, πρὸς δημιουργίαν δημοτικῶν ἄλλους.

Ἡ απαλλοτριώσις γίνεται ὑπὲρ του Δήμου Σερρών.

Ἡ απαλλοτριώσις ἐαυρόνουςα τὸν ἀνωτέρω ὄργανισμόν, διὰ καταβληθῆ συμφώνως πρὸς τὰς διατάξεις του Α.Ν. 1731/1939, μὴ ἀποκλεισμένου καὶ του καθορισμοῦ ταύτης, διὰ συμβιβασμοῦ.

Ἡ παροῦσα δημοσιευθῆτω διὰ τῆς Ἐφημερίδος τῆς Κυβερνήσεως.

Ἐν Σέρραις τῆ 19 Νοεμβρίου 1972

Ὁ Νομάρχης
ΑΓΓ. ΚΑΝΕΛΛΟΠΟΥΛΟΣ

ΑΝΑΚΟΙΝΩΣΕΙΣ

Ἀριθ. Τ. 4796/1872/Ν. 9418 (8)

Περί ειδοποιήσεως τῆς γενομένης συμπληρωματικῆς παρακαταθέσεως ἀποζημιώσεως ἐξ αναγκαστικῆς απαλλοτριώσεως ακινήτων πρὸς ἀποκατάστασιν σεισμοπλήκτων εἰς περιοχὴν Πύλης Τρικάλων.

Ο ΥΠΟΥΡΓΟΣ ΟΙΚΟΝΟΜΙΚΩΝ

Έχοντες ὑπ' ὄψιν: Τὰ άρθρα 7 καὶ 24 του Α.Ν. 1731) 1939 «περί αναγκαστικῶν απαλλοτριώσεων», ὡς οὗτος συμπληρώθη καὶ ἐτροποποιήθη μεταγενεστέρως, φέρομεν εἰς γνώσιν τῶν κάτωθι ἀναφερομένων, ἦτοι:

α. Τῶν κεκτημένων ἢ ἀξιούτων δικαιώματα κυριότητος ἐπὶ τῶν δυνάμει τῆς ὑπ' αριθ. Υ. 1385)7115)1968 ὑπουργικῆς ἀποφάσεως (ΦΕΚ 194)1968, τ. Δ') αναγκαστικῶς ἀπαλλοτριωθέντων ακινήτων πρὸς ἀποκατάστασιν σεισμοπλήκτων εἰς περιοχὴν Πύλης Τρικάλων.

β. Τῶν τυχόν ἐπὶ τῶν ακινήτων τούτων ἐγγεγραμμένων ἐνυποθήκων ἢ κατασχόντων δανειστῶν ἢ τρίτων διεκδικητῶν, ὅτι ἢ δυνάμει τῶν ὑπ' αριθ. 62)69 καὶ 122)72 ἀποφάσεων του Μονομελοῦς Πρωτοδικείου Τρικάλων, καθορισθεῖσα προσωρινῶς συμπληρωματικῆ ἀποζημιώσις διὰ τὰ ὑπ' αριθ. 27)95) ακινήτων ὡς τοῦτο εἰκονίζεται εἰς τὸ ὑπ' αριθ. 172)68 κτηματολογικὸν διάγραμμα τῆς Ὑπηρεσίας Οἰκισμοῦ καὶ τὸν σχετικὸν κτηματολογικὸν πίνακα, συμπληρωθέντα διὰ του ὑπ' αριθ. Ε. 11882)1815)1972 ἐγγράφου τῆς Ε7 Δ)σεως Ὑπουργείου Δημοσίων Έργων, κατετέθη εἰς τὸ Ταμεῖον Παρακαταθηκῶν καὶ Δανείων Γραφεῖον Παρακαταθηκῶν Τρικάλων, ἐκδοθέντος του ὑπ' αριθ. 11584)8.11.1972 γραμματίου συστάσεως παρακαταθήκης συνολικοῦ ποσοῦ δραχμῶν εἰκοσι ἑπτὰ χιλιάδων πεντακοσίων τεσσαράκοντα (27.540).

Ἡ παροῦσα δημοσιευθῆτω διὰ τῆς Ἐφημερίδος τῆς Κυβερνήσεως.

Ἐν Ἀθήναις τῆ 22 Νοεμβρίου 1972

Ἐντολῆ Ὑπουργοῦ
Ὁ Διευθυντῆς
Π. ΡΟΔΟΠΟΥΛΟΣ

Ἀριθ. Α. 91197/12989

(9)

Περί ειδοποιήσεως τῆς γενομένης καταθέσεως τῆς ἀποζημιώσεως ακινήτων ἀπαλλοτριωθέντων πρὸς διάνοξιν τῆς Α' ἐξωτερικῆς περιφερειακῆς ὁδοῦ Θεσσαλονίκης.

Ο ΥΠΟΥΡΓΟΣ ΔΗΜΟΣΙΩΝ ΕΡΓΩΝ

Έχοντες ὑπ' ὄψιν τὰ άρθρα 7 καὶ 24 του ὑπ' αριθ. 1731/1939 Α.Ν. «περί αναγκαστικῶν ἀπαλλοτριώσεων», φέρομεν εἰς γνώσιν τῶν κεκτημένων ἢ ἀξιούτων δικαιώματα κυριότητος ἐπὶ τῶν ακινήτων τῶν ἀπαλλοτριωθέντων δυνάμει τῆς ὑπ' αριθ. Δ. 4783/4673/1971 κοινῆς ἀποφάσεως τῶν Ὑπουργῶν Οἰκονομικῶν καὶ Δημοσίων Έργων (ΦΕΚ τ. Δ' 236), διὰ την διάνοξιν τῆς Α' ἐξωτερικῆς περιφερειακῆς ὁδοῦ Θεσσαλονίκης, ὡς καὶ τῶν τυχόν ἐπὶ τῶν ακινήτων τούτων ἐγγεγραμμένων ἐνυποθήκων ἢ κατασχόντων δανειστῶν ἢ τρίτων ἐν γένει διεκδικητῶν, ὅτι ἢ διὰ τῆς ὑπ' αριθ. 756/1972 ἀποφάσεως του Μονομελοῦς Πρωτοδικείου Θεσσαλονίκης καθορισθεῖσα προσωρινῶς ἀποζημιώσις τῶν ὡς ἄνω ακινήτων, κατετέθη εἰς τὸ Ὑποκατάστημα του Ταμείου Παρακαταθηκῶν Θεσσαλονίκης, ἐκδοθέντος του ὑπ' αριθ. 167067/27.10.1972 γραμματίου συστάσεως παρακαταθήκης, συνολικοῦ ποσοῦ δραχμῶν ἐξήκοντα ἐννέα ἑκατομμυρίων ἑκατὸν ἐξήκοντα τριῶν χιλιάδων πριακοσίων ἐξήκοντα ἐξ (69.163.366).

Ἡ παροῦσα δημοσιευθῆτω διὰ τῆς Ἐφημερίδος τῆς Κυβερνήσεως.

Ἐν Ἀθήναις τῆ 28 Νοεμβρίου 1972

Ἐντολῆ Νομάρχου
Ὁ Διευθυντῆς
Α. ΒΑΦΕΙΑΔΗΣ

Ἀριθ. Α. 91761/13117

(10)

Περί ειδοποιήσεως τῆς γενομένης καταθέσεως τῆς ἀποζημιώσεως ακινήτων ἀπαλλοτριωθέντων πρὸς διάνοξιν τῆς ὁδοῦ Κυκλώματος Χαλκιδικῆς.

Ο ΥΠΟΥΡΓΟΣ ΔΗΜΟΣΙΩΝ ΕΡΓΩΝ

Έχοντες ὑπ' ὄψιν τὸ ὑπ' αριθ. 797/1971 Ν.Δ. «περί αναγκαστικῶν ἀπαλλοτριώσεων», φέρομεν εἰς γνώσιν τῶν κεκτημένων ἢ ἀξιούτων δικαιώματα κυριότητος ἐπὶ τῶν ακινήτων τῶν ἀπαλλοτριωθέντων δυνάμει τῆς ὑπ' αριθ. Δ. 8395/9035/1972 κοινῆς ἀποφάσεως τῶν Ὑπουργῶν Οἰκονομικῶν καὶ Δημοσίων Έργων (ΦΕΚ τ. Δ' 12/1972), διὰ την διάνοξιν τῆς ὁδοῦ Κυκλώματος Χαλκιδικῆς (προσπέλασις Οἰκισμοῦ Χανιώτη), ὡς καὶ τῶν τυχόν ἐπὶ τῶν ακινήτων τούτων ἐγγεγραμμένων ἐνυποθήκων ἢ κατασχόντων δανειστῶν ἢ τρίτων ἐν γένει διεκδικητῶν, ὅτι ἢ διὰ τῆς ὑπ' αριθ. 85/72 ἀποφάσεως του Μονομελοῦς Πρωτοδικείου Χαλκιδικῆς καθορισθεῖσα προσωρινῶς ἀποζημιώσις τῶν ὡς ἄνω ακινήτων, κατετέθη εἰς τὸ Γραφεῖον Παρακαταθηκῶν Κασσάνδρας, ἐκδοθέντος του ὑπ' αριθ. 3197/9.11.1972 γραμματίου συστάσεως παρακαταθήκης, συνολικοῦ ποσοῦ δραχμῶν 616.356.

Ἡ παροῦσα δημοσιευθῆτω διὰ τῆς Ἐφημερίδος τῆς Κυβερνήσεως.

Ἐν Ἀθήναις τῆ 29 Νοεμβρίου 1972

Ἐντολῆ Νομάρχου
Ὁ Διευθυντῆς
Α. ΒΑΦΕΙΑΔΗΣ

Ἀριθ. 73305

(11)

Περί ειδοποιήσεως τῆς γενομένης παρακαταθέσεως ἀποζημιώσεως λόγω ἀπαλλοτριώσεως ἀγροτικῶν ακινήτων ὑπὸ του Δημοτικοῦ Ὄργανισμοῦ Ὑδρεύσεως καὶ Ἀποχετεύσεως Βόλου (ΔΟΥΒ) Ν. Μαγνησίας.

Ο ΝΟΜΑΡΧΗΣ ΜΑΓΝΗΣΙΑΣ

Ἀνακοινῶ ὅτι, διὰ του ὑπ' αριθ. 14399/30.10.1972 γραμματίου του Ταμείου Παρακαταθηκῶν καὶ Δανείων Βόλου,

παρακατετέθη ὑπὲρ τῶν ἀναγνωρισθῆσομένων δικαιούχων τῶν ἀπαλλοτριωθέντων ὑπὸ τοῦ Δημοτικοῦ Ὄργανισμοῦ Ὑδροσέως καὶ Ἀποχετεύσεως Βόλου (ΔΟΥΑΒ) ἀγροτικῶν ἀκινήτων μετὰ τῶν ἐν αὐτοῖς πηγῶν ὕδατος εἰς θέσιν «Κουκουράβα» Κοινότητος Μακρυνίτσας, ἐκτάσεως 2812 τ.μ.

Ἡ παρούσα δημοσιευθῆτω διὰ τῆς Ἐφημερίδος τῆς Κυβερνήσεως.

Ἐν Βόλῳ τῇ 23 Νοεμβρίου 1972

Ἐντολῇ Νομάρχου

Ὁ Διευθυντής
Γ. ΚΕΦΑΛΛΑΣ

Ἄριθ. 542.12/138280

(12)

Περὶ εἰδοποιήσεως τῆς ἐν Ἀθήναις (Σταδίου 15) ἐδρευούσης Ἀνωνύμου Ἐταιρείας ὑπὸ τὴν ἐπωνυμίαν «Ὄργανισμὸς Τηλεπικοινωνιῶν τῆς Ἑλλάδος Α.Ε.» (ΟΤΕ), νομίμως ἐκπροσωπούμενης ὑπὸ τοῦ Διοικητοῦ αὐτῆς Λεωνίδα Ἀλεξανδροπούλου, περὶ τῆς γενόμενης ὑπ' αὐτῆς παρακαταθέσεως τῆς ἀποζημιώσεως ἐξ ἀναγκαστικῆς ἀπαλλοτριώσεως ἀγροτικῆς ἐκτάσεως καὶ τῆς βαρυνούσης ταύτην καὶ διὰ τῆς ἀπαλλοτριώσεως καταργουμένης δουλείας διόδου, διὰ τὴν ἀνέγερσιν τοῦ Τηλεπικοινωνιακοῦ Κέντρου Γέρακα.

ὌΡΓΑΝΙΣΜΟΣ ΤΗΛΕΠΙΚΟΙΝΩΝΙΩΝ ΤΗΣ ΕΛΛΑΔΟΣ Α.Ε.

Συμφώνως πρὸς τὰ ἄρθρα 7 καὶ 8 τοῦ Ν.Δ. 797/1971 «περὶ ἀναγκαστικῶν ἀπαλλοτριώσεων», φέρομεν εἰς γνῶσιν τῶν κάτωθι ἀναφερομένων, ἤτοι α) τῶν κεκτημένων ἢ ἀξιούντων δικαιώματι κυριότητος ἐπὶ ἀγροτικῆς ἐκτάσεως κειμένης ἐντὸς τῆς κτηματικῆς περιφερείας τῆς Κοινότητος Παιανίας τοῦ Συνοικισμοῦ Γέρακα, τοῦ Νομοῦ καὶ τῆς Ἐπαρχίας Ἀττικῆς, ἐπὶ τῆς Λεωφόρου Ἀγίας Παρασκευῆς—Σταυροῦ—Μαραθῶνος, ἐμφαινόμενης ὑπὸ τὰ στοιχεῖα Α Β Γ Δ Α' εἰς τὸ ἀπὸ Μαΐου 1971 ὑπ' ἀριθ. 1570 Τ. 4 κτηματολογικὸν διάγραμμα τοῦ διπλωματούχου Ἀγρονόμου Τοπογράφου Μηχανικοῦ Δημητρίου Γεωργοπούλου, κηρυχθείσης ὑπὸ ἀναγκαστικὴν ἀπαλλοτριώσιν, δυνάμει τῆς ὑπ' ἀριθ. 63408/21.3.1972 ἀποφάσεως τοῦ Νομάρχου Ἀττικῆς, δημοσιευθείσης εἰς τὸ ὑπ' ἀριθ. 77/4.4.1972 ΦΕΚ, τ. Δ', ὡς αὕτη ἐτροποποιήθη διὰ τῆς ὑπ' ἀριθ. 570704/4.5.1972 ἀποφάσεως αὐτοῦ, δημοσιευθείσης εἰς τὸ ὑπ' ἀριθ. 112/16.5.1972 ΦΕΚ, τ. Δ', β) τῶν ἀξιούντων δικαιώματα ἐπὶ τῆς βαρυνούσης τὴν ἀνωτέρω ἀγροτικὴν ἐκτασιν καὶ διὰ τῆς ἀπαλλοτριώσεως καταργουμένης δουλείας διόδου, ὑπὲρ τοῦ γειτονικοῦ ἀκινήτου καὶ γ) τῶν τυχόν ἐπὶ τῆς ἀνωτέρω ἀγροτικῆς ἐκτάσεως ἐγγεγραμμένων ἢ κατασχόντων δανειστῶν ἢ τρίτων διεκδικητῶν, ὅτι ἡ δυνάμει τῆς ὑπ' ἀριθ. 1246/1972 ἀποφάσεως τοῦ Μονομελοῦς Πρωτοδικείου Ἀθηνῶν, ἐκδοθείσης εἰς δίκην τοῦ ΟΤΕ καὶ τῶν ἀξιούντων δικαιώματα ἐπὶ τε τῆς προπεριγραφείσης ἀγροτικῆς ἐκτάσεως ἐπιφανείας 2.466,30 μ², ὡς αὕτη περιωρίσθη, διὰ τῆς ἀνωτέρω δικαστικῆς ἀποφάσεως καὶ τῆς ἐπ' αὐτῆς ὑφισταμένης δουλείας διόδου, Σπυρίδωνος Σπύρου Ἀγγελῆ ἢ Σπύρου, Κωνσταντίνου Πέτρου Παπαδοπούλου καὶ Σπυρίδωνος Ἀγγέλου Ὁξζόνη, καθορισθέντα προσωρινῶς ἀποζημιώ-

σις διὰ τε τὴν ἀγροτικὴν ἐκτασιν καὶ τὴν καταργουμένην δουλείαν διόδου, κατετέθη εἰς τὸ Ταμεῖον Παρακαταθηκῶν καὶ Δανείων ὑπὲρ τῶν διὰ τῆς νομίμου οδοῦ ἀναγνωρισθῆσομένων δικαιούχων, ἐκδοθέντος τοῦ ὑπ' ἀριθ. Β. 301708/13.11.72 γραμματίου συστάσεως παρακαταθήκης τοῦ Ταμείου Παρακαταθηκῶν καὶ Δανείων (Γραφεῖον Ἀθηνῶν), ἐξ 944.514 δρχ.

Τὸ γραμμάτιον τοῦτο ὁ ΟΤΕ κατέθεσεν εἰς τὸν Συμβολαιογράφον Ἀθηνῶν, Ἀθανάσιον Χρήστου Σπανόπουλον, συνταχθείσης τῆς ὑπ' ἀριθ. 7204/17.11.1972 πράξεως αὐτοῦ.

Ἐν Ἀθήναις τῇ 23 Νοεμβρίου 1972

Ὁ Ὑποδιοικητῆς

Δ. ΝΙΚΟΛΑΚΟΠΟΥΛΟΣ

ΠΟΛΕΟΔΟΜΙΑ

Β. ΔΙΑΤΑΓΜΑΤΑ

(13)

Περὶ τροποποιήσεως τοῦ ἀπὸ 5.1.1960 Β.Δ. «περὶ ἀναθεωρήσεως τῶν ὄρων καὶ περιορισμῶν δαμῆσεως τῶν οἰκοπέδων τοῦ ρυμοτομικοῦ σχεδίου Τρικάλων» ὡς τοῦτο ἐτροποποιήθη μεταγενεστέρως.

ΚΩΝΣΤΑΝΤΙΝΟΣ ΒΑΣΙΛΕΥΣ ΤΩΝ ΕΛΛΗΝΩΝ

Ἐχοντες ὑπ' ὄψιν τὰς διατάξεις τοῦ ἀπὸ 17.7.1923 Ν.Δ. «περὶ σχεδίων πόλεων κλπ.», ὡς μεταγενεστέρως ἐτροποποιήθησαν καὶ συνεπληρώθησαν καὶ εἰδικώτερον τοῦ ἁρθρου 9 αὐτοῦ, καὶ ἰδόντες τὴν ὑπ' ἀριθ. 1099)1972 γνωμοδότησιν τοῦ Συμβουλίου Δημοσίων Ἔργων (Τμήμα Μελετῶν) ὡς καὶ τὴν ὑπ' ἀριθ. 647)1972 γνωμοδότησιν τοῦ Συμβουλίου τῆς Ἐπικρατείας, προτάσει τοῦ Ἡμετέρου ἐπὶ τῶν Δημοσίων Ἔργων Ὑπουργοῦ, ἀπεφασίσαμεν καὶ διατάσσομεν:

Ἄρθρον μόνον.

Τροποποιεῖται τὸ ἄρθρον 4 τοῦ ἀπὸ 5.1.1960 Β.Δ. «περὶ ἀναθεωρήσεως τῶν ὄρων καὶ περιορισμῶν δαμῆσεως τῶν οἰκοπέδων τοῦ ρυμοτομικοῦ σχεδίου Τρικάλων» (ΦΕΚ 4)Δ', ὡς τοῦτο ἐτροποποιήθη μεταγενεστέρως κατὰ τὸ ἐν αὐτῷ μνημονεύμενον βιάγραμμα, καθοριζόμενων νέων ὄρων μεταξὺ τῶν τομέων Α' καὶ Β', ὡς ἐμφαίνεται εἰς τὸ, ὑπὸ τοῦ Προϊσταμένου τῆς Ὑπηρεσίας Οἰκισμοῦ, πεθεωρημένον διὰ τῆς ὑπ' ἀριθ. Ε. 31170)1972 πράξεως αὐτοῦ, σχετικὸν πρωτότυπον διάγραμμα, ὑπὸ κλίμακα 1:5.000, οὗτινος συνοπτικὸν ἀντίτυπον δημοσιεύεται μετὰ τοῦ παρόντος.


Εἰς τὸν αὐτὸν ἐπὶ τῶν Δημοσίων Ἔργων Ὑπουργόν. ἀνατίθεμεν τὴν δημοσιεύσιν καὶ ἐκτέλεσιν τοῦ παρόντος Διατάγματος.


Ἐν Ἀθήναις τῇ 13 Νοεμβρίου 1972

Ἐν Ὄνόματι τοῦ Βασιλέως

Ο ΑΝΤΙΒΑΣΙΛΕΥΣ
ΓΕΩΡΓΙΟΣ ΠΑΠΑΔΟΠΟΥΛΟΣ

Ο ΥΠΟΥΡΓΟΣ ΔΗΜΟΣΙΩΝ ἜΡΓΩΝ
Κ. ΠΑΠΑΔΗΜΗΤΡΙΟΥ

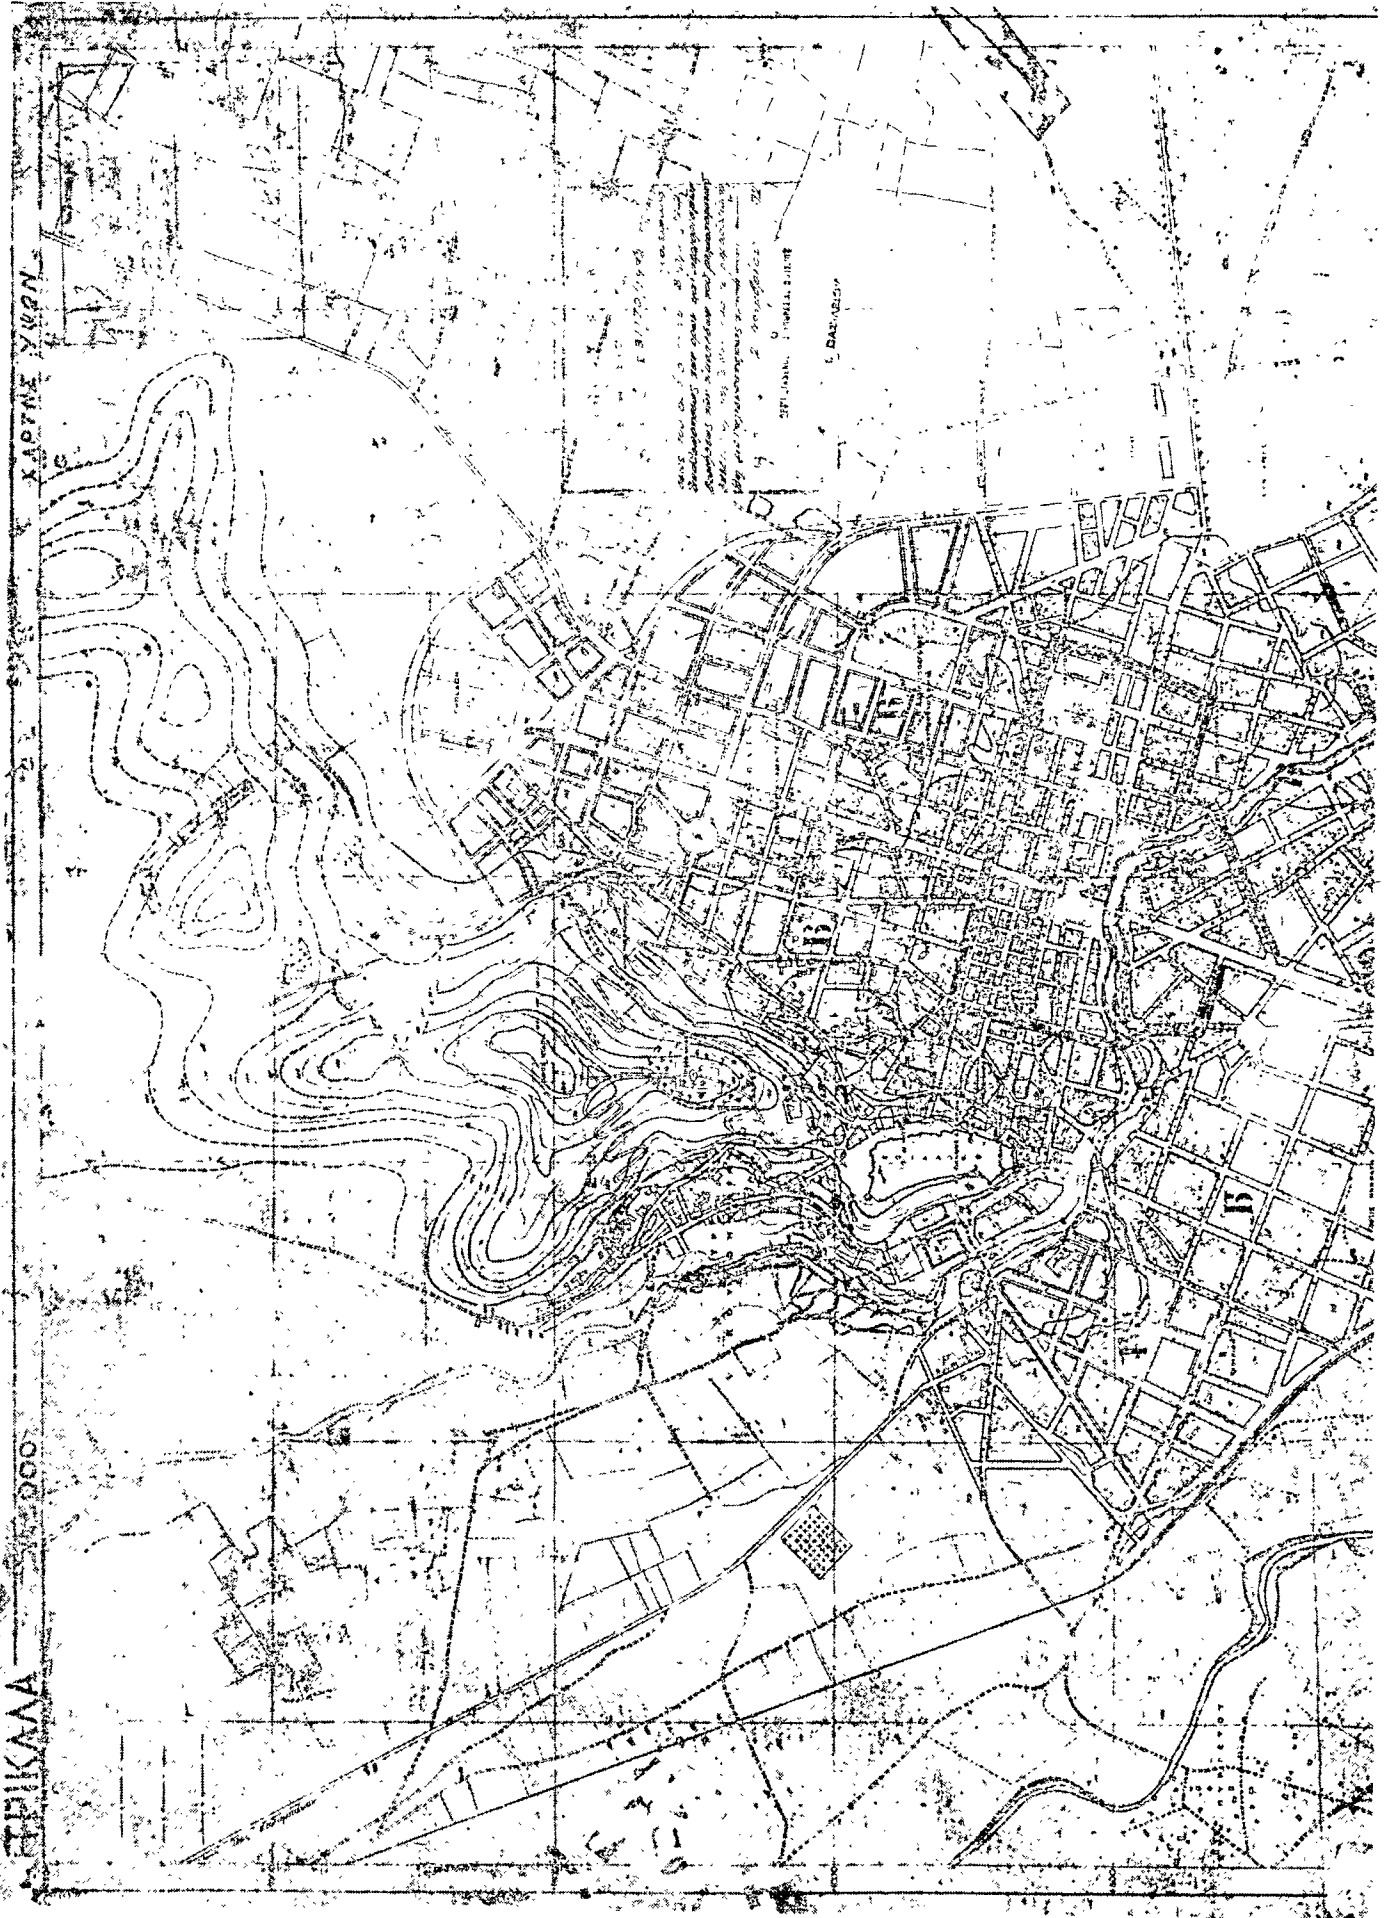

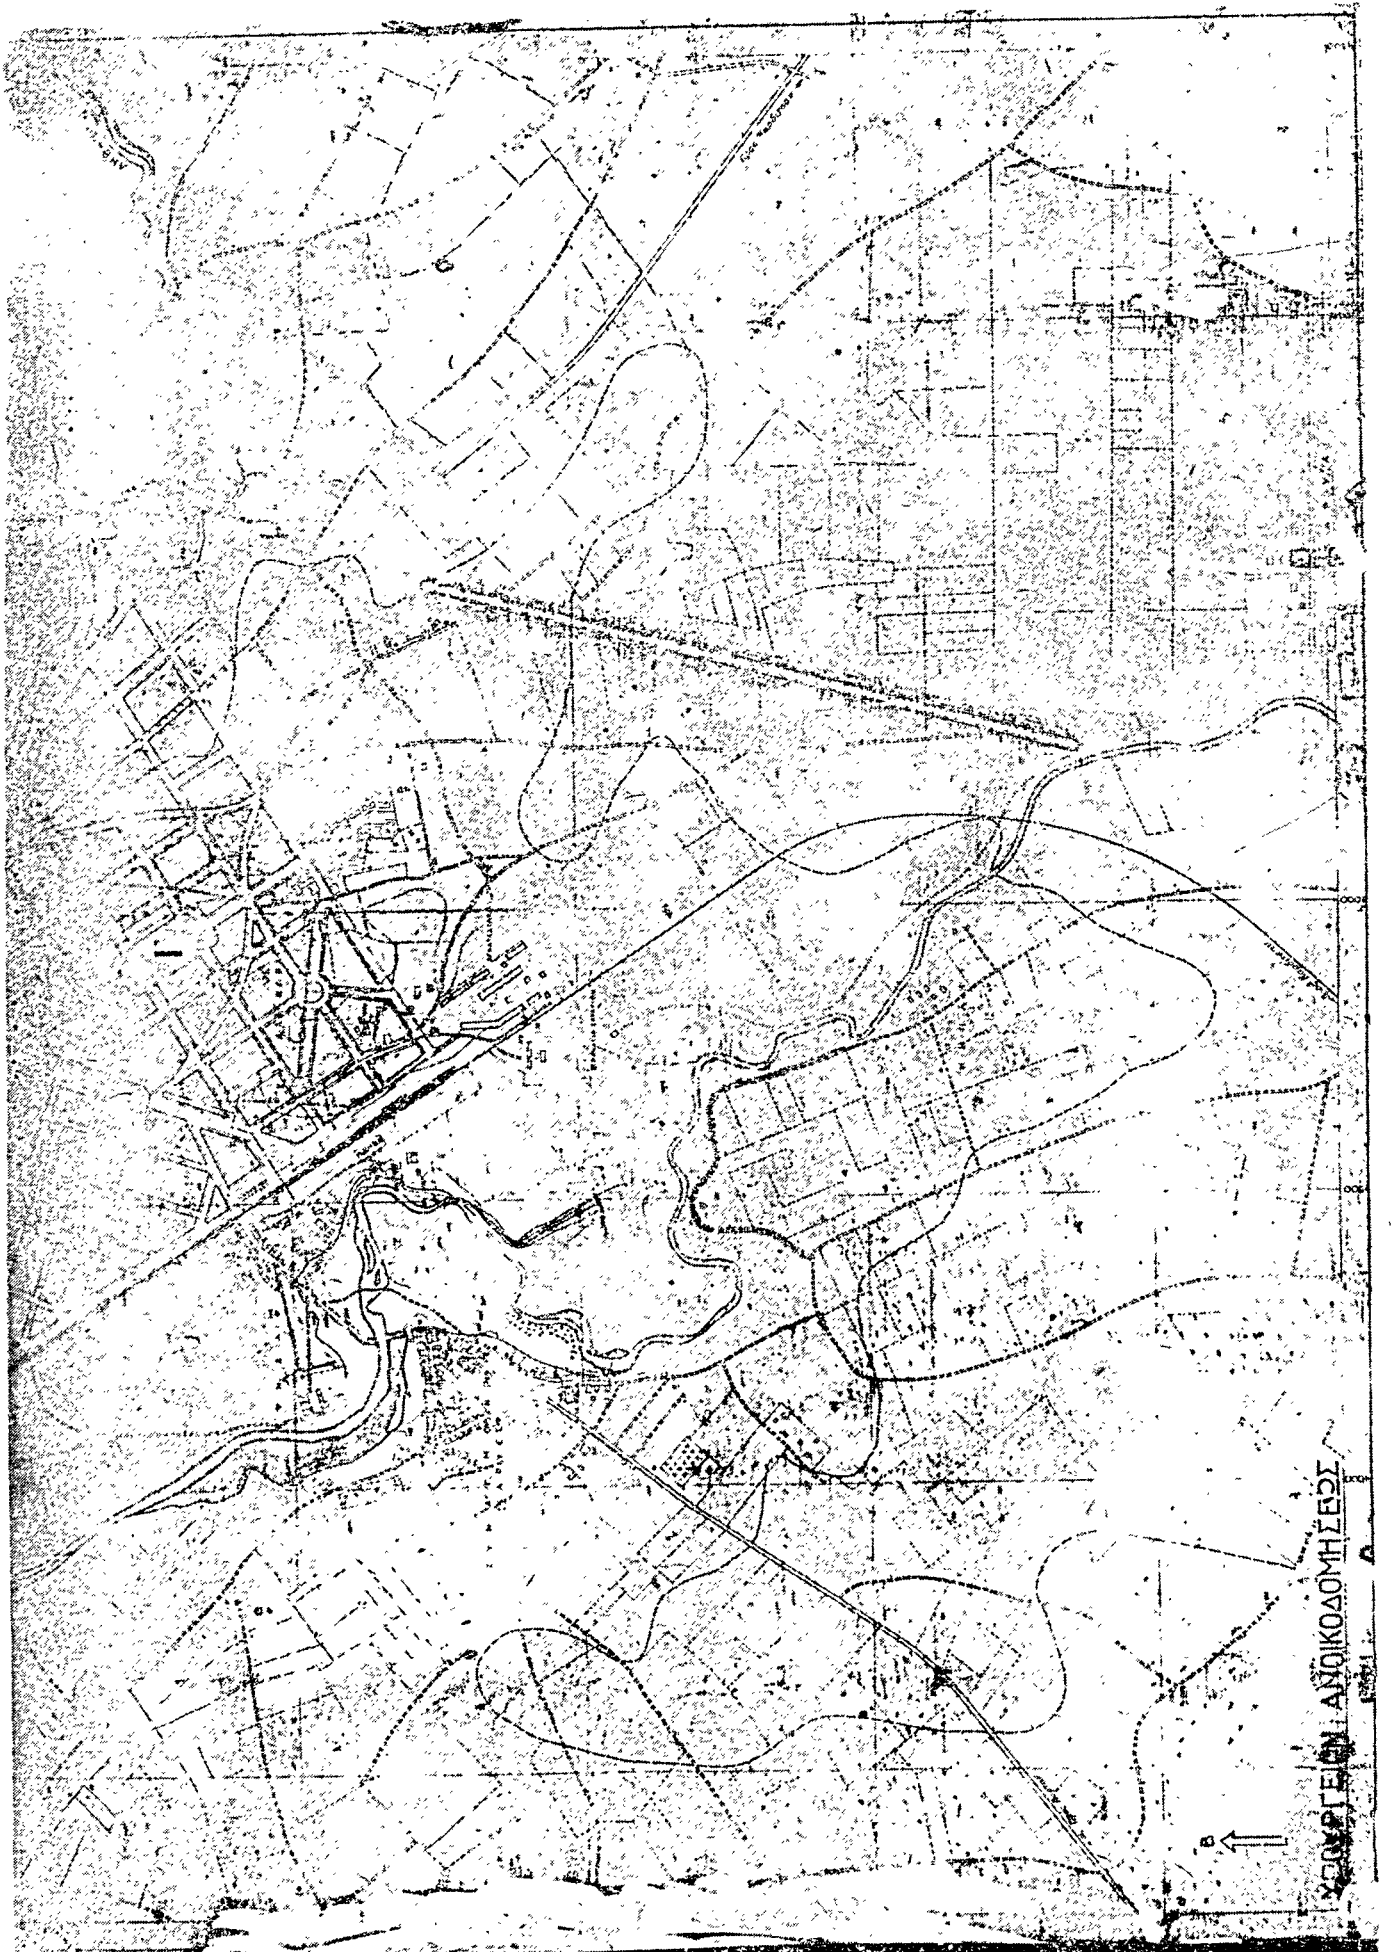

ΑΝΑΚΟΙΝΩΣΕΙΣ

(14)

Περί ειδοποίησεως τῆς γενομένης παρακαταθέσεως ἀποζημιώσεως διὰ πρὸς κύρωσιν τμήματος ἀκινήτου ἐν Θεσσαλονίκῃ.

Διὰ τῆς ὑπ' ἀριθ. 3121)1971 πράξεως τακτοποιήσεως καὶ ἀναλογισμοῦ ἀποζημιώσεως τοῦ Τμήματος Πολεοδομικῶν Ἐφαρμογῶν Θεσσαλονίκης κυρωθεῖσθαι νομίμως διὰ τῆς ὑπ' ἀριθ. 70035 ἀποφάσεως Νομαρχίας Θεσσαλονίκης, προσκυροῦνται εἰς τὴν ἰδιοκτησίαν τῶν Νασίμ Νάκου τοῦ Ἰωάννου Ἀννης Νάκου τοῦ Ἰωάννου καὶ Ἑλένης συζ. Βασιλείου Νεράντζη, τὸ γένος Χαραλάμπους Σαπανίδη, κειμένην εἰς τὴν συμβολὴν τῶν ὁδῶν Δελφῶν—Ὀρέστου, τμήμα ἐπιφανείας μ2 43,40, τοῦ ὑπὸ στοιχεῖα 10—11—35—36—10 τμήματος ὀλικῆς ἐπιφανείας μ2 89,00, φερόμενον ἰδιοκτησίας τῆς Ἐφορίας Δημοσίων Κτημάτων, διεκδικουμένης ὑπὸ τοῦ Δήμου Θεσσαλονίκης καὶ ἤδη, κατόπιν τοῦ ὑπ' ἀριθ. 787)1970 Ν.Δ. τοῦ Ὁργανισμοῦ Ἀποχετεύσεως Θεσσαλονίκης.

Διὰ τῆς ὑπ' ἀριθ. 604)1972 ἀποφάσεως Μονομελοῦς Πρωτοδικείου Θεσσαλονίκης, καθωρίσθη προσωρινὴ τιμὴ ἀποζημιώσεως τοῦ ἄνω προσκυρουμένου τμήματος, ποσὸν δραχμῶν 2.700 ἀνά μ2. Συνεπῶς, ἡ ἀξία τοῦ προσκυρουμένου τμήματος ἀνέρχεται συνολικῶς εἰς τὸ ποσὸν τῶν δραχμῶν 117.180.

ὑπὸ τῶν προμνησθέντων ἰδιοκτητῶν τοῦ ὑπὲρ οὗ ἡ προσκύρωσις ἀκινήτου παρακατετέθη εἰς τὸ ἐν Θεσσαλονίκῃ Ὑποκατάστημα τοῦ Ταμείου Παρακαταθητῶν καὶ Δανείων, διὰ τοῦ ὑπ' ἀριθ. 163613)8.7.1972 γραμματίου συστάσεως παρακαταθήκης, ποσὸν δραχ. 117.180, εἰς ἐξόφλησιν τῆς ἀξίας τοῦ ἀνωτέρω προσκυρουμένου τμήματος ὑπὲρ τῶν φερεμένων ἰδιοκτητῶν Ἐφορίας Δημοσίων Κτημάτων, Δήμου Θεσσαλονίκης καὶ ἤδη Ὁργανισμοῦ Ἀποχετεύσεως Θεσσαλονίκης. Τὸ δὲ ὡς ἄνω γραμματίον συστάσεως παρακαταθήκης, κατέθεσαν νομίμως εἰς τὸν Συμβολαιογράφον Θεσσαλονίκης Ἰωάννην Κωτούλαν, συνταγείσης τῆς ὑπ' ἀριθ. 7947)8.7.1972 πράξεως

αὐτοῦ, ἥτις νομίμως ἐπεδόθη εἰς τὴν ἤδη φερόμενον δικαιοῦχον τῆς ἀποζημιώσεως διὰ τοῦ ὑπ' ἀριθ. 10775)1972 ἀποδεικτικῆς ἐπιδόσεως τοῦ δικαστικῆς ἐπιμελητοῦ τῶν ἐν Θεσσαλονίκῃ Πρωτοδικῶν Ἰωάννου Δουλάκη.

Ἡδη, συμφώνως τῷ Νόμῳ, γίνεται ἡ παρῶσα εἰδοποίησις δημοσιευομένη εἰς τὴν Ἐφημερίδα τῆς Κυβερνήσεως διὰ τὰς νομίμως συνεπείας.

Ἐν Θεσσαλονίκῃ τῇ 25 Νοεμβρίου 1972

Ὁ Πληρεξούσιος Δικηγόρος
ΦΙΛΙΠΠΟΣ Γ. ΑΝΑΣΤΑΣΙΟΥ

(Ἀριθ. τριπλ. ΙΖ' Ταμ. Εἰσ. Ἀθηνῶν 97475)30.11.72)

(15)

Περί ειδοποίησεως τῆς γενομένης παρακαταθέσεως ἀποζημιώσεως, λόγῳ προσκυρώσεως ἐκτάσεως εἰς Κερκύραν.

Ὁ Βίκτωρ Κόκκαλης τοῦ Νικολάου, κατέθηκεν εἰς τὸ Ταμεῖον Παρακαταθητῶν καὶ Δανείων, Παράρτημα Κερκύρας δραχμὰς τριάκοντα τέσσαρας χιλιάδας ἑπτακοσίας ἐγδοήκοντα πέντε (34.785) ἐκδοθέντος τοῦ ὑπ' ἀριθ. 8622)3.11.72 γραμματίου παρακαταθήκης, τὸ ὁποῖον παρεδόθη πρὸς φύλαξιν εἰς τὸν συμ)φρον Κερκύρας Γ. Ζωχιῶν ὡς ἡ ὑπ' ἀριθ. 6262)6.11.1972 πράξις του, ἀποζημιῶσιν καθωρισθεῖσαν εἰς τῆς ὑπ' ἀριθ. 170)1972 ἀποφάσεως τοῦ Μονομελοῦς Πρωτοδικείου Κερκύρας, ἀποδοτέαν εἰς τοὺς ἀναγνωρισθενομένους δικαιοῦχοις δ.καιοῦχοις. Φέρονται ὡς ἰδιοκτήται, τῆς προσκυρωθείσης ἐκτάσεως διὰ τῆς ὑπ' ἀριθ. 2)1971 πράξεως τῆς Δ)νσεως Τ.Υ.Ν. Κερκύρας, οἱ Σπυρίδων Μοσχάτ τοῦ Χρήστου καὶ Σπυρίδων Σουρτζίνος τοῦ Γεωργίου, κάτοικοι Κερκύρας.

Ἐν Κερκύρᾳ τῇ 9 Νοεμβρίου 1972

Ὁ Πληρεξούσιος Δικηγόρος
ΣΠΥΡΙΔΩΝ ΒΑΝΔΩΡΟΣ

(Ἀριθ. τριπλ. ΙΖ' Ταμ. Εἰσπρ. Ἀθ. 94869)20.11.1972)