



ΕΦΗΜΕΡΙΣ ΤΗΣ ΚΥΒΕΡΝΗΣΕΩΣ

ΤΟΥ ΒΑΣΙΛΕΙΟΥ ΤΗΣ ΕΛΛΑΔΟΣ

ΕΝ ΑΘΗΝΑΙΣ
ΤΗ, 14 ΔΕΚΕΜΒΡΙΟΥ 1972

ΤΕΥΧΟΣ ΤΕΤΑΡΤΟΝ

ΑΡΙΘΜΟΣ ΦΥΛΛΟΥ
332

ΠΕΡΙΕΧΟΜΕΝΑ

ΑΠΑΛΛΟΤΡΙΩΣΕΙΣ ΑΠΟΦΑΣΕΙΣ

- Περί ανακλήσεως της δυνάμει της υπ' αριθ. Ε. 8400)5098) 1970 κοινής απόφασεως των Υπουργών Εθνικής Αμύνης και Οικονομικών (Φ.Ε.Κ. 199)1970 τ. Δ') κηρυχθείσης αναγκαστικής απαλλοτριώσεως δια στρατιωτικές ανάγκες εις την περιοχήν Μεγάρων. 1
- Περί αναγκαστικής απαλλοτριώσεως ακινήτου εις Αθήνας (Καποδιστρίου 33 και Γ' Σεπτεμβρίου 26) υπέρ και δαπάναις Αθανασίου Παππά. 2
- Περί ανακλήσεως κηρυχθείσης αναγκαστικής απαλλοτριώσεως ακινήτων δια την προστασίαν του τμήματος Στόμιον — Αιγάτα, από χ.θ. 33+427 έως 33+625 της νέας Εθνικής οδού Κορίνθου — Πατρών. 3
- Περί κηρύξεως αναγκαστικής απαλλοτριώσεως ακινήτων προς κατασκευήν της επαρχιακής οδού Καμαρών — Πιτίτσας — Αγίου Βασιλείου (Κοινοτική οδός προς Δαμακίνη) Νομού Αχαΐας. 4
- Περί αναγκαστικής απαλλοτριώσεως ακινήτων δια την κατασκευήν επαρχιακής οδού προς Αγίαν Πελαγίαν Νομού Ηρακλείου. 5
- Περί αναγκαστικής απαλλοτριώσεως κτημάτων δια την κατασκευήν της 2ας επαρχιακής οδού Ιωαννίνων — Καλεντζίου Γεφ. Πλάκας — Πραμάντων (Τμήμα εντός Οικισμού Πραμάντων) Νομού Ιωαννίνων. 6
- Περί αναγκαστικής απαλλοτριώσεως αγροτικών κτημάτων δια την βελτίωσιν της υφισταμένης οδού Κερκύρας — Τρικλίνου — Μπίζι — Πέλεκα — Πλακωτού κατά το τμήμα αυτής από χ.θ. 3+380 μέχρι χ.θ. 5+110 (Λατομείον Μπίζι — Πέλεκας και από χ.θ. 5+110 μέχρι χ.θ. 6+750 Πέλεκας — Πλακωτό) Ν. Κερκύρας. 7
- Περί αναγκαστικής απαλλοτριώσεως απαλλοτριώσεως ακινήτου υπέρ της Κοινότητος Καλάνδρας Νομού Χαλκιδικής. 8
- Περί αναγκαστικής απαλλοτριώσεως κτημάτων δια την ανακρίνωσιν της επαρχιακής οδού ΧΛΙΑΡΟ — ΠΡΑΣΣΕ — ΚΑΜΠΑΝΟΥ Τμήματος ΠΡΑΣΣΕ — ΑΓΙΑΣ ΕΙΡΗΝΗΣ συνολικού εμβαδού μ2 55.569 Νομού Χανίων 9
- Περί αναγκαστικής απαλλοτριώσεως κτημάτων προς ανακρίνωσιν και κατασκευήν της επαρχιακής οδού Χίου — Πασσαλιμανίου τμήματος Μεστών — Πασσαλιμανίου Νομού Χίου. 10

Περί αναγκαστικής απαλλοτριώσεως κτημάτων προς ανακρίνωσιν της επαρχιακής οδού Αγίου Γεωργίου — Βέσσης από χ.θ. 12+500 — χ.θ. 20+400 Νομού Χίου.11

ΠΟΛΕΟΔΟΜΙΑ

Β. ΔΙΑΤΑΓΜΑΤΑ

Περί τροποποιήσεως του από 22.1.71 Β.Δ. «περί τροποποιήσεως και επέκτασεως του ρυμοτομικού σχεδίου Πατρών και καθορισμού των όρων και περιορισμών δομήσεως των οικοπέδων αυτού. 12

ΑΝΑΚΟΙΝΩΣΕΙΣ

Περί ειδοποιήσεως της γενομένης παρακαταθέσεως αποζημιώσεως λόγω προσκυρώσεως εις περιοχήν Αγίας Γλυκερίας Δήμου Γαλατσίου. 13

ΔΙΟΡΘΩΣΕΙΣ ΗΜΑΡΤΗΜΕΝΩΝ

- Διόρθωσις ήμαρτημένων εις την υπ' αριθ. 532444)26.7.1972 ανακοίνωσιν του Ελληνικού Οργανισμού Τουρισμού.14
- Διόρθωσις ήμαρτημένων εις την υπ' αρ. Α. 26379)8082) 6.11.1972 κοινήν απόφασιν των Υπουργών Εθνικής Αμύνης και Οικονομικών. 15
- Διόρθωσις ήμαρτημένων εις την υπ' αριθ. Α. 24306)7487) 7.10.1972 κοινήν απόφασιν των Υπουργών Εθνικής Οικονομίας και Οικονομικών. 16
- Διόρθωσις ήμαρτημένων εις την υπ' αριθ. Π. 9707)26.6.1972 απόφασιν του Νομάρχου Αχαΐας. 17

ΑΠΑΛΛΟΤΡΙΩΣΕΙΣ

ΑΠΟΦΑΣΕΙΣ

Αριθ. Α. 32051)9776)Ν. 10597. (1)

Περί ανακλήσεως της δυνάμει της υπ' αριθ. Ε. 8400)5098)1970 κοινής απόφασεως των Υπουργών Εθνικής Αμύνης και Οικονομικών (Φ.Ε.Κ. 199)1970 τ. Δ') κηρυχθείσης αναγκαστικής απαλλοτριώσεως δια στρατιωτικές ανάγκες εις την περιοχήν Μεγάρων.

ΟΙ ΥΠΟΥΡΓΟΙ

ΕΘΝΙΚΗΣ ΑΜΥΝΗΣ ΚΑΙ ΟΙΚΟΝΟΜΙΚΩΝ

Έχοντες υπ' όψιν:

1. Τὰς διατάξεις του άρθρου 2 του κωδικοποιηθέντος Α.Ν. 1731)1939.

2. Τὴν υπ' αριθ. Ε. 8400)5098)13.8.1970 κοινήν απόφασιν ἡμῶν (Φ.Ε.Κ. 199)1970 τ. Δ'), περὶ αναγκαστικῆς

ἀπαλλοτριώσεως κτημάτων εις τὴν περιοχὴν Μεγάρων διὰ στρατιωτικὰς ἀνάγκας, μὴ συντελεσθείσης.

3. Τὴν ὑπ' ἀριθ. Φ. 910.23(35)762147)24.9.1972 γνωμὰτευσιν τοῦ Ἀρχηγείου Στρατοῦ, περὶ ἀνακλήσεως τῆς κηρυχθείσης διὰ τῆς ὑπ' ἀριθ. Ε. 8400)5098)1970 κοινῆς ἀποφάσεως ἡμῶν (ΦΕΚ 199)1970 τ. Δ') ἀναγκαστικῆς ἀπαλλοτριώσεως, ὡς μὴ ἀναγκαίουσιν διὰ τὴν ἐκπλήρωσιν τοῦ δι' ὃν ἐκηρύχθη σκοποῦ, ἀποφασίζομεν:

Ἀνακαλοῦμεν τὴν κηρυχθεῖσαν, δυνάμει τῆς ὑπ' ἀριθ. Ε. 8400)5098)13.8.1970 κοινῆς ἀποφάσεως ἡμῶν (ΦΕΚ 199)1970 τ. Δ'), ἀπαλλοτριῶσιν εις περιοχὴν Μεγάρων διὰ στρατιωτικὰς ἀνάγκας, ὡς μὴ ἀναγκαίουσιν διὰ τὴν ἐκπλήρωσιν τοῦ δι' ὃν ἐκηρύχθη σκοποῦ.

Ἡ παρούσα δημοσιευθῆτω διὰ τῆς Ἐφημερίδος τῆς Κυβερνήσεως.

Ἐν Ἀθήναις τῆ 29 Νοεμβρίου 1972

Ο ΠΡΩΘΥΠΟΥΡΓΟΣ
ΚΑΙ ΕΠΙ ΤΗΣ ΕΘΝΙΚΗΣ ΑΜΥΝΗΣ ΥΠΟΥΡΓΟΣ
ΓΕΩΡΓΙΟΣ ΠΑΠΑΔΟΠΟΥΛΟΣ
Ο ΥΠΟΥΡΓΟΣ ΟΙΚΟΝΟΜΙΚΩΝ
ΙΩΑΝΝΗΣ ΚΟΥΛΗΣ

Ἀριθ. Α. 30517)9319.

(2)

Περὶ ἀναγκαστικῆς ἀπαλλοτριώσεως ἀκινήτου εις Ἀθήνας (Καποδιστριαίου 33 καὶ Γ' Σεπτεμβρίου 26) ὑπὲρ καὶ δαπάνης Ἀθανασίου Παππᾶ.

ΟΙ ΥΠΟΥΡΓΟΙ
ΕΘΝΙΚΗΣ ΟΙΚΟΝΟΜΙΑΣ ΚΑΙ ΟΙΚΟΝΟΜΙΚΩΝ

Ἐχοντες ὑπ' ὄψιν:

α. Τὰς διατάξεις τοῦ ὑπ' ἀριθ. 1565)1950 Ἀναγκ. Νόμου «περὶ συστάσεως τοῦ Ἑλληνικοῦ Ὄργανισμοῦ Τουρισμοῦ», ὡς οὗτος ἐκυρώθη διὰ τοῦ ὑπ' ἀριθ. 1624)1951 Νόμου καὶ τὰ ἄρθρα 28 τοῦ ὑπ' ἀριθ. 3430)1950 Ν. Δ)τος καὶ 10 τοῦ ὑπ' ἀριθ. 4060)1960 Νόμου.

β. Τὰς διατάξεις τῶν ἁρθρῶν 13 καὶ 14 τοῦ ὑπ' ἀριθ. 4377)1929 Νόμου «περὶ κυρώσεως τοῦ ἀπὸ 23 Μαρτίου 1929 Ν. Δ)τος «περὶ Ἑλληνικοῦ Ὄργανισμοῦ Τουρισμοῦ», ὡς οὗτος ἐτροποποιήθη καὶ συνεπληρώθη μεταγενεστέρως.

γ. Τὰς διατάξεις τοῦ ὑπ' ἀριθ. 797)1971 Ν. Δ)τος «περὶ ἀναγκαστικῶν ἀπαλλοτριώσεων», ἐν συνδυασμῷ πρὸς τὰς διατάξεις τοῦ ὑπ' ἀριθ. 139)1971 Β. Δ)τος «περὶ τῆς ἀρμοδιότητος τῶν Νομαρχῶν πρὸς κήρυξιν ἀναγκαστικῶν τινῶν ἀπαλλοτριώσεων».

δ. Τὰς διατάξεις τοῦ ὑπ' ἀριθ. 957)1971 Ν. Δ)τος «περὶ Ὑπουργικοῦ Συμβουλίου καὶ Ὑπουργείων».

ε. Τὴν ὑπ' ἀριθ. 815 γνωμοδότησιν τοῦ Διοικητικοῦ Συμβουλίου τοῦ Ἑλληνικοῦ Ὄργανισμοῦ Τουρισμοῦ (Συνεδρίασις ὑπ' ἀριθ. 30)29.9.1972), ἀποφασίζομεν:

Κηρύσσομεν ἀναγκαστικῶς ἀπαλλοτριωτέαν λόγῳ δημοσίας ὠφελείας ἥτοι πρὸς τὸν σκοπὸν ἀνεγέρσεως ξενοδοχείου Γ' Κατηγορίας, ὑπὲρ καὶ δαπάνης τοῦ Ἀθανασίου Παππᾶ ποσὸν 220) εἰς ἀδιαιρέτου ἐπὶ ἀκινήτου ἐμβαδοῦ 244 μ² περίπου κειμένου εις Ἀθήνας (Καποδιστριαίου 33 καὶ Γ' Σεπτεμβρίου 26), ὡς τοῦτο ἐμφαίνεται εις τὸ ἀπὸ Ἰανουαρίου 1972 καὶ κλίμακα 1:200 τοπογραφικὸν διάγραμμα καὶ εις τὸν ἐπ' αὐτοῦ κτηματολογικὸν πίνακα τοῦ Ἀρχιτέκτονος Σπ. Βαράγγη, δεόντως τεθεωρημένον ὑπὸ τοῦ Εὐτὸς ὑπὸ ἡμερομηνίαν 4.9.1972.

Ἐπὶ τοῦ ἀνωτέρω ἀκινήτου ἀξιῶι δικαιώματα συγκυριότητος ἢ Ἑλένη χήρα Ἀλεξάνδρου Στρατῆ.

Ὅρίζομεν προθεσμίαν ἐνάρεξιν τῶν ἐργασιῶν ἐντὸς 3 μῆνῶν ἀπὸ τῆς συντελέσεως τῆς ἀπαλλοτριώσεως καὶ καταλήψεως τῆς ἐκτάσεως, ἥτις δέον νὰ διενεργηθῇ εὐθύνη τοῦ ὑπὲρ οὗ ἡ ἀπαλλοτριώσις Ἀθανασίου Παππᾶ διὰ τῆς ἀμέσου παρακαταθέσεως τῆς προσωρινῆς ἐπιδικασθησομένης ἀποζημιώσεως, ἀνεξαρτήτως περαιτέρω διαδικασίας περὶ ταύτης.

Ὅρίζομεν προθεσμίαν ἀποπερατώσεως τοῦ ἔργου ἐντὸς τριῶν (3) ἐτῶν ἀπὸ τῆς αὐτῆς ἀρετηρίας.

Ὁ ὑπὲρ οὗ ἡ ἀπαλλοτριώσις, κατέθεσεν εἰς τὸν Εὐτὸς, ἐγκύρησιν ἐκ δρχ. διακοσίων δύο χιλιάδων εἰκοσι (202.020) διὰ τὴν κλήν καὶ ἐμπρόθεσμον ἐκτέλεσιν τῶν ὄρων τῆς παρούσης ἀπαλλοτριώσεως.

Ἡ παρούσα δημοσιευθῆτω διὰ τῆς Ἐφημερίδος τῆς Κυβερνήσεως.

Ἐν Ἀθήναις τῆ 8 Δεκεμβρίου 1972

ΟΙ ΥΠΟΥΡΓΟΙ
ΕΘΝΙΚΗΣ ΟΙΚΟΝΟΜΙΑΣ
ΝΙΚΟΛΑΟΣ ΕΦΕΣΙΟΣ
ΟΙΚΟΝΟΜΙΚΩΝ
ΙΩΑΝΝΗΣ ΚΟΥΛΗΣ

Ἀριθ. 0—17458.

(3)

Περὶ ἀνακλήσεως κηρυχθείσης ἀναγκαστικῆς ἀπαλλοτριώσεως ἀκινήτου διὰ τὴν προστασίαν τοῦ Τμήματος Στόμιον—Ἀκράτα. ἀπὸ γ.φ. 33+427 ἕως 33+625 τῆς νέας ἐθνικῆς ὁδοῦ Κορινθίου—Πατρῶν.

Ο ΝΟΜΑΡΧΗΣ ΑΧΑΪΑΣ

Ἐχοντες ὑπ' ὄψιν:

1) Τὰς διατάξεις τοῦ Ν.Δ. 797)71 «περὶ ἀναγκαστικῶν ἀπαλλοτριώσεων», ἐν συνδυασμῷ μὲ τὸ Β.Δ. 139)71 «περὶ ἀρμοδιότητος τῶν Νομαρχῶν πρὸς κήρυξιν ἀναγκαστικῶν τινῶν ἀπαλλοτριώσεων».

2) Τὸ ἄρθρον 23 τοῦ ἀπὸ 25.11.1929 Δ)τος «περὶ κωδικοποιήσεως τῶν περὶ κατασκευῆς καὶ συντηρήσεως ὁδῶν κειμένων διατάξεων κλπ.».

3) Τὴν ὑπ' ἀριθ. Π 3457)30.10.71 (ΦΕΚ 264)71 τ.Δ') ἡμετέραν ἀπόφασιν δι' ἧς ἐκηρύχθη ἀναγκαστικῆ ἀπαλλοτριώσις ἀκινήτων ἐπιφανείας 2.329 μ², διὰ τὴν προστασίαν τοῦ τμήματος Στόμιον—Ἀκράτα ἀπὸ γ.φ. 33+427 ἕως 33+625 τῆς νέας ἐθνικῆς ὁδοῦ Κορινθίου—Πατρῶν καὶ

4) Τὴν ὑπ' ἀριθ. 5223)3.7.72 ἀναφορὰν τοῦ Οἴκου. Ἐφόρου Αἰγιαλείας, ἐξ ἧς προκύπτει ὅτι τὰ ἀπαλλοτριούμενα ὡς ἄνω ἀκίνητα κεῖνται εἰς περιφέρειαν ἀρμοδιότητος Οἰκονομικῆς Ἐφορίας Δερβενίου, Νομαρχίας Κορινθίας, ἀποφασίζομεν:

Ἀνακαλοῦμεν τὴν ὑπ' ἀριθ. Π—3457)30.10.71 (ΦΕΚ 264)12.11.71 τ.Δ') ἡμετέραν ἀπόφασιν, καθ' ὅσον ἀρμοδία διὰ τὴν κήρυξιν τῆς ὡς ἄνω ἀπαλλοτριώσεως εἶναι ἡ Νομαρχία Κορινθίας.

Ἡ παρούσα δημοσιευθῆτω διὰ τῆς Ἐφημερίδος τῆς Κυβερνήσεως.

Ἐν Πάτραις τῆ 7 Δεκεμβρίου 1972

Ὁ Νομάρχης
Ν. ΜΑΤΑΡΑΓΚΑΣ

Ἀριθ. 0—17281.

(4)

Περὶ κηρύξεως ἀναγκαστικῆς ἀπαλλοτριώσεως ἀκινήτων πρὸς κατασκευὴν τῆς ἐπαρχιακῆς ὁδοῦ Καμαρῶν—Πιτίτσας—Ἀγίου Βασιλείου (Κοινοτικὴ ὁδὸς Δαμακίνοι) Νομοῦ Ἀχαΐας.

Ο ΝΟΜΑΡΧΗΣ ΑΧΑΪΑΣ

Ἐχοντες ὑπ' ὄψιν:

1) Τὰς διατάξεις τοῦ Ν.Δ. 797)71 «περὶ ἀναγκαστικῶν ἀπαλλοτριώσεων», ἐν συνδυασμῷ μὲ τὸ Β.Δ. 139)71 «περὶ ἀρμοδιότητος τῶν Νομαρχῶν πρὸς κήρυξιν ἀναγκαστικῶν τινῶν ἀπαλλοτριώσεων».

2) Τὸ ἄρθρον 23 τοῦ ἀπὸ 25.11.1929 Δ)τος «περὶ κωδικοποιήσεως τῶν περὶ κατασκευῆς καὶ συντηρήσεως ὁδῶν κειμένων διατάξεων κλπ.».

3) Τὴν ὑπ' ἀριθ. Α. 88462)12512)14.11.72 σχετικὴν τοῦ Ὑπουργείου Δημοσίων Ἔργων, δι' ἧς ἀπεστάλησαν ἡμῖν κτηματολογικὸν διάγραμμα καὶ κτηματολογικὸς πίναξ ἀπαλλοτριωτέων ἰδιοκτησιῶν, πρὸς κατασκευὴν τῆς κοινοτικῆς ὁδοῦ πρὸς Δαμακίνοι, ὡς καὶ τὸ ὑπ' ἀριθ. 16898)28.11.72

σχετικών της 2ας Υ.Ε.Κ.Ε. Πατρών, δι' ού όρίζεται ό φρεύς της έν θέματι απαλλοτριώσεως, άποφασίζομεν:

Κηρύττομεν αναγκαστικώς απαλλοτριωτέαν, λόγω δημοσίας ώφελείας, ήτοι προς κατασκευήν της έπαρχιακής όδου Καραρών—Πιπίτης—Αγίου Βασιλείου (Κοινοτική όδός προς Δαμακίσι), έκτασιν συνολικού έμβαδού τ.μ. 27.980, μετά των επίκειμένων, ως χύτη εικονίζεται εις τό από 4.8.1972 κτηματολογικόν διάγραμμα και κτηματολογικόν πίνακα του συντάξαντος Μηχανικού Δ. Σάκκου, δεόντως τεθεωρημένων υπό της Επειθεωρήσεως Δημοσίων Έργων Πελοποννήσου και Δ.Σ. Ελλάδος.

Επί της απαλλοτριουμένης έκτάσεως άξιούσιν δικαιώματα κυριότητος οί Μιχαήλ Ι. Μιγιάννης, Γεώργιος Ι. Μιγιάννης κλπ.

Η απαλλοτριώσις κηρύσσεται υπέρ του Δημοσίου και εις έάρος των δι' έργα Δημοσίων Έπενδύσεων (Έργον 97.129) πιστώσεων του Υπουργείου Δημοσίων Έργων.

Η παρούσα δημοσιευθήτω διά της Έφημερίδος της Κυβερνήσεως.

Έν Πάτρας τή 7 Δεκεμβρίου 1972

Ο Νομάρχης
Ν. ΜΑΤΑΡΑΓΚΑΣ

Άριθ. Ο.Ε. 14305)Φ.1621.

(5)

Περί αναγκαστικής απαλλοτριώσεως άκινήτων διά την κατασκευήν έπαρχιακής όδου προς Αγίαν Πελαγίαν.

Ο ΝΟΜΑΡΧΗΣ ΗΡΑΚΛΕΙΟΥ

Έχοντες υπ' όψιν:

1. Τάς διατάξεις του υπ' άριθ. 797)71 Ν.Δ. «περί αναγκαστικών απαλλοτριώσεων».

2. Τάς διατάξεις του υπ' άριθ. 139)1971 Β. Δ)τος «περί της άρμοδιότητος των Νομαρχών προς κήρυξιν αναγκαστικών τινων απαλλοτριώσεων».

3. Τό υπ' άριθ. Τ.Υ. 9491)6694 έ.έ. έγγραφον της Δ.Τ. Υ.Ν. Ηρακλείου περί της ανάγκης απαλλοτριώσεως της έν θέματι περιοχής.

4. Τάς διατάξεις του άρθρου 23 του από 23.11.29 Δ)τος «περί κωδικοποιήσεως των περι κατασκευής και συντηρήσεως όδών κειμένων διατάξεων», άποφασίζομεν:

Κηρύττομεν αναγκαστικώς απαλλοτριωτέαν, λόγω δημοσίας ώφελείας, ήτοι διά την κατασκευήν έπαρχιακής όδου προς Αγίαν Πελαγίαν Μαλεβυζίου, πλάτους 8,00 από χ.θ. 0+000 έως 2+325,80, δαπάναις του Νομαρχιακού Ταμείου συνολικής έκτάσεως 18.440 μ2 και 400)ο. εμφανινομένην εις τά δεόντως τεθεωρημένα κτηματολογικά διαγράμματα και αντίστοιχους κτηματολογικούς πίνακας του τοπογρ. Μηχανικού Άλεξ. Γολοθάνη.

Επί της απαλλοτριωτέας έκτάσεως προβάλλουν δικαιώματα κυριότητος οί Νικόλαος Σαραντινίδης, Γεώργιος Κληρονόμος κλπ.

Η παρούσα απαλλοτριώσις κηρύσσεται υπέρ του Δημοσίου και δαπάναις του Νομαρχιακού Ταμείου Ηρακλείου, δημοσιευθήσεται δέ διά της Έφημερίδος της Κυβερνήσεως.

Έν Ηρακλείω τή 25 Σεπτεμβρίου 1972

Ο Νομαρχών Διευθυντής
ΔΙΟΝ. ΜΠΕΛΕΚΟΥΚΙΑΣ

Άριθ. Τ.Υ. 22883.

(6)

Περί αναγκαστικής απαλλοτριώσεως κτημάτων διά την κατασκευήν της 2ας έπαρχιακής όδου Ίωαννίνων—Καλεντζίου Γεφ. Πλάκας—Πραμάντων (τμήμα έντός Οικισμού Πραμάντων).

Ο ΝΟΜΑΡΧΗΣ ΙΩΑΝΝΙΝΩΝ

Έχοντες υπ' όψιν:

1) Τάς διατάξεις του Ν. Δ)τος 797)71 «περί αναγκαστικών απαλλοτριώσεων», έν συνδυασμῶ προς τάς διατάξεις

του υπ' άριθ. 139)1971 Β. Δ)τος «περί της άρμοδιότητος των Νομαρχών προς κήρυξιν αναγκαστικών τινων απαλλοτριώσεων» και

2) Τάς διατάξεις του άρθρου 23 του από 25.11.1929 Δ)τος «περί κωδικοποιήσεως των περι κατασκευής και συντηρήσεως όδών κειμένων διατάξεων», άποφασίζομεν:

Κηρύττομεν αναγκαστικώς απαλλοτριωτέαν, λόγω δημοσίας ώφελείας, ήτοι διά την κατασκευήν της 2ας έπαρχ. όδου Ίωαννίνων—Καλεντζίου Γεφ. Πλάκας—Πραμάντων (κατά τό τμήμα έντός του Οικισμού Πραμάντων) έκτασιν συνολικού έμβαδού 6.866,78 μ2 ως αύτη εμφανίηται εις τό από μηνός Νοεμβρίου 1972 και υπό κλίμακ 1:1000 κτηματολογικόν διάγραμμα και εις τον συνοδευόντα τουτο αντίστοιχον κτηματολογικόν πίνακα του συντάξαντος Έργοδηγού Δημ. Έργων Βασ. Κιτσάκη, δεόντως τεθεωρημένον από 30.11.1972 υπό του Διευθυντού Τεχνικών Έπιτηρειών Νομού Ίωαννίνων.

Επί της απαλλοτριουμένης έκτάσεως, προβάλλουσι δικαιώματα κυριότητος οί 1) Τόδουλος Δημοσθένης, 2) Άφοί Γκουβά κλπ.

Η απαλλοτριώσις κηρύσσεται υπέρ του Δημοσίου και εις έάρος του έργου 271000 Δ.Ε. της ΣΑΣ 271)72.

Η παρούσα δημοσιευθήτω διά της Έφημερίδος της Κυβερνήσεως.

Έν Ίωαννίνους τή 7 Δεκεμβρίου 1972

Ο Νομάρχης
Κ. ΛΙΟΤΟΠΟΥΛΟΣ

Άριθ. Τ.Υ. 66783.

(7)

Περί αναγκαστικής απαλλοτριώσεως άγροτικών κτημάτων διά την βελτίωσιν της ύφισταμένης όδου Κερκύρας—Τρικλίνου—Μπίζι—Πέλεκα—Πλακωτού κατά τό τμήμα αύτης από χ.θ. 3+380 μέχρι χ.θ. 5+110 (Λατομείον Μπίζι—Πέλεκας και από χ.θ. 5+110 μέχρι χ.θ. 6+750 Πέλεκας—Πλακωτό).

Ο ΝΟΜΑΡΧΗΣ ΚΕΡΚΥΡΑΣ

Έχοντες υπ' όψιν:

1) Τάς διατάξεις του Ν.Δ. 797)71 «περί αναγκαστικών απαλλοτριώσεων» έν συνδυασμῶ προς τό υπ' άριθ. 139)71 Β.Δ. «περί της άρμοδιότητος των Νομαρχών προς κήρυξιν αναγκαστικών τινων απαλλοτριώσεων» (Φ.Ε.Κ. 1Α)1.1.71 και 49)Α)12.3.71).

2) Τάς διατάξεις του άρθρου 23 του από 25.11.1929 Δ)τος «περί κωδικοποιήσεως των περι κατασκευής και συντηρήσεως όδών κειμένων διατάξεων», άποφασίζομεν:

Κηρύττομεν αναγκαστικώς απαλλοτριωτέαν, λόγω δημοσίας ώφελείας, ήτοι διά την βελτίωσιν της ύφισταμένης έπαρχιακής όδου Κερκύρας—Τρικλίνου—Μπίζι—Πέλεκα—Πλακωτού από χ.θ. 3+380 μέχρι χ.θ. 6+750 τμήμα αύτης ήτοι από Λατομείον Μπίζι χ.θ. 3+380 μέχρι Πέλεκα χ.θ. 5+110 και από Πέλεκα χ.θ. 5+110 μέχρι Πλακωτό χ.θ. 6+750 άγροτικήν έκτασιν ως αύτη εμφανίηται εις τά από 16.3.72 και 8.8.1972 κτηματολογικά διαγράμματα και κτηματολογικούς πίνακας συνταχθέντας υπό του Τεχνικού Γραφείου Μελετών «Χάρης Ν. Ραζής-και συνεργάται» άρμοδίως δέ θεωρηθέντα υπό της Διευθύνσεως Τεχνικών Έπιτηρειών Νομού Κερκύρας.

Επί της ως άνωτέρω απαλλοτριωμένης άγροτικής έκτάσεως προβάλλουσι δικαιώματα κυριότητος επί μὲν του πρώτου τμήματος (χ.θ. 3+380—χ.θ. 5+110) οί Λάσκαρης Γεώργιος, Κογεβίνης Άλέξανδρος, Μούχας Κων)νος κλπ. αναγραφόμενοι εις τον αντίστοιχον κτηματολογικόν πίνακα, επί δέ του δευτέρου τμήματος (χ.θ. 5+110—6+750) οί Μηνάς Δημήτριος, Παντελίδς Σπυρίδων και Νικολάου Παντελίδς Σπυρίδων του Άναστασίου, Μέξας Γεώργιος κλπ. αναγραφόμενοι εις τον αντίστοιχον κτηματολογικόν πίνακα.

Η απαλλοτριώσις κηρύσσεται υπέρ του Δημοσίου και δαπάναις του Νομαρχιακού Ταμείου Κερκύρας.

Ἡ παρούσα δημοσιευθήτω διὰ τῆς Ἐφημερίδος τῆς Κυβερνήσεως.

Ἐν Κερκύρα τῆ 2 Δεκεμβρίου 1972

Ὁ Νομάρχης
Χ. ΠΑΠΑΔΟΠΟΥΛΟΣ

Ἄριθ. 25437.

(8)

Περὶ ἀναγκαστικῆς ἀπαλλοτριώσεως ἀκινήτου ὑπὲρ τῆς Κοινότητος Καλάνδρας Ν. Χαλκιδικῆς.

Ο ΝΟΜΑΡΧΗΣ ΧΑΛΚΙΔΙΚΗΣ

Ἐχοντες ὑπ' ὄψιν:

1) Τὰς διατάξεις τῶν ἀρθρῶν 210 καὶ 211 τοῦ Δημοτικοῦ καὶ Κοινοτικοῦ Κώδικος, ἐν συνδυασμῷ πρὸς τὰς τοιαύτας α) τοῦ ἀρθρου 1 παρ. 1 τοῦ Νόμου 3200/1955 (περὶ διοικητικῆς ἀποκεντρώσεως), β) τοῦ Β. Δ)τος 532/1970 (περὶ συμπληρώσεως τῶν διατάξεων περὶ διοικητικῆς ἀποκεντρώσεως) καὶ γ) τοῦ Β. Δ)τος 703/1970 (περὶ καθορισμοῦ τῶν διατηρουμένων ὑπὲρ τοῦ Ὑπουργοῦ τῶν Ἐσωτερικῶν ἀρμοδιοτήτων), καθ' ὅς ὁ Νομάρχης τυγχάνει ἀρμόδιος διὰ τὴν ἐγκρισιν πράξεων τῶν δημοτικῶν καὶ κοινοτικῶν συμβουλίων (περὶ κηρύξεως ὡς ἀπαλλοτριωτέων ἀκινήτων, ἀδιακρίτως τῆς ἀξίας τούτων).

2) Τὴν ὑπ' ἀριθ. 50/1972 ἀπόφασιν τοῦ Κοινοτικοῦ Συμβουλίου Καλάνδρας περὶ ἀναγκαστικῆς ἀπαλλοτριώσεως ἀκινήτων 1) Ἐλένης γήρας Κων)νου Δριβελέγκα. 2) Θεμιστοκλέους Ἀντωνίου Ἀντων., 3) Κων)νου Ἀθαν. Καραγκούνη. 4) Εὐανθοπούλου Ἰωάν. Ἀλεξούδη, 5) Σταμάτη Ν. Μαρτσάδη. 6) Ἀστερίου Νικ. Νικολῆ.

3) Τὴν ἀπὸ 11.9.1972 ἐκθεσιν μετὰ τῶν σχετικῶν τοπογραφικῶν διαγραμμάτων τῆς κατὰ τὸ ἀρθρον 9 τοῦ ἀπὸ 15.6.1955 Β. Δ)τος Ἐπιμετηρικῆς Ἐπιτροπῆς, ἐξ ἧς προκύπτει ὅτι ἡ ἀξία τῶν ἀπαλλοτριωτέων ἀκινήτων ἀνέρχεται εἰς δραχμὰς 22.900 ἐν συνόλῳ.

4) Τὴν ὑπ' ἀριθ. 7/17.11.1972 σύμφωνον γνωμοδότησιν τοῦ Τμήματος τοῦ Περιφερειακοῦ Συμβουλίου Δημοσίων Ἔργων, ἀποφασίζομεν:

Ἐγκρίνομεν τὴν ὑπ' ἀριθ. 50/1972 ἀπόφασιν τοῦ Κοινοτικοῦ Συμβουλίου Καλάνδρας περὶ ἀναγκαστικῆς ἀπαλλοτριώσεως ἀκινήτων:

1) Ἐλένης γήρας Κων)νου Δριβελέγκα οἰκοπ. ἔκτ. 6 μ2 ἀξ. 300 δραχ. τοιχ. ὄγκ. 10.60 ἀξίας 4.260 δραχ. τοιχ. περιφ. 5.50 μ.μ. ἀξίας 1.100 δραχ.

2) Θεμιστοκλέους Ἀντ. Ἀντωνίου οἰκοπ. ἔκτ. 43,00 μ2 ἀξίας 2.150 δραχ.

3) Κων)νου Καραγκούνη οἰκοπ. ἔκτ. 15,40 μ2 ἀξίας 600 δραχ. τοιχ. 4.60 ἀξίας 960.

4) Εὐανθοπούλου Ἀλεξούδη οἰκοπ. ἔκτ. 9,00 μ2 ἀξίας 450 δραχ.

5) Σταμάτη Μαρτσάδη οἰκοπ. ἔκτ. 15,00 μ2 ἀξίας 750 δραχ.

6) Ἀστερίου Νικολῆ οἰκοπ. ἔκτ. 50,00 μ2 ἀξίας 2.500 δραχ. τοιχ. ἀποθρη. 20,00 μ3 ἀξίας 8.000 δραχ. τοιχ. περιφ. 8,30 μ2 ἀξίας 1.660 δραχ., διὰ τὴν διαπλάτυνσιν κοιν. ὁδοῦ καὶ κατασκευὴν πεζοδρομίων.

Ἡ ἀπαλλοτριώσις γενήσεται ὑπὲρ τῆς Κοινότητος Καλάνδρας.

Ἡ ἀποζημίωσις, βαρύνουσα τὸν ἀνωτέρω Ὄργανισμὸν, θὰ καταβληθῆ συμφώνως πρὸς τὰς διατάξεις τοῦ Ν. Δ)τος 797/1971, μὴ ἀποκλειομένου καὶ τοῦ καθορισμοῦ ταύτης διὰ συμβιβασμοῦ.

Ἡ παρούσα δημοσιευθήτω διὰ τῆς Ἐφημερίδος τῆς Κυβερνήσεως.

Ἐν Πολυγύρῳ τῆ 7 Δεκεμβρίου 1972

Ὁ Νομάρχης
ΑΝΔΡΕΑΣ ΚΑΝΕΛΛΟΠΟΥΛΟΣ

Ἄριθ. 47801.

(9)

Περὶ ἀναγκαστικῆς ἀπαλλοτριώσεως κτημάτων διὰ τὴν ἀνακαίνισιν τῆς ἐπαρχιακῆς ὁδοῦ ΧΑΙΛΑΡΟ — ΠΡΑΣΣΕ — ΚΑΜΠΑΝΟΥ τμήματος ΠΡΑΣΣΕ — ΑΓΙΑΣ ΕΙΡΗΝΗΣ συνολικοῦ ἐμβαδοῦ μ2 55.569.

Ο ΝΟΜΑΡΧΗΣ ΧΑΝΙΩΝ

Ἐχοντες ὑπ' ὄψιν:

1. Τὰς διατάξεις τοῦ Ν.Δ. 797/30.12.1970 (ΦΕΚ ὑπ' ἀριθ. 1)1.1.1971 τ. Α') (περὶ ἀναγκαστικῶν ἀπαλλοτριώσεων) ἐν συνδυασμῷ καὶ πρὸς τὰς διατάξεις τοῦ ὑπ' ἀριθ. 139/12.3.1971 Β.Δ. (ΦΕΚ 49)12.3.1971 τ. Α') περὶ τῆς ἀρμοδιότητος τῶν Νομαρχῶν πρὸς κήρυξιν ἀναγκαστικῶν τινῶν ἀπαλλοτριώσεων.

2. Τὰς διατάξεις τοῦ Ν. 3155/1955 (περὶ κατασκευῆς καὶ συντηρήσεως ὁδῶν καὶ τῶν ἐκτελεστικῶν αὐτοῦ Διαταγμάτων).

3. Τὰς διατάξεις τοῦ ἀρθρου 23 τοῦ ἀπὸ 25.11.1929 Διατάγματος (περὶ κωδικοποιήσεως τῶν περὶ κατασκευῆς καὶ συντηρήσεως ὁδῶν κειμένων διατάξεων), καὶ

4. Τὴν ὑπ' ἀριθ. 2335/23.10.1972 ἀναφορὰν τοῦ Νομαρχιακοῦ Τμήτου Χανίων, περὶ ἐνεργειῶν τῶν κατὰ Νόμον ὑπαγορευμένων, πρὸς κήρυξιν ἀναγκαστικῶς τῆς ἐν τῷ πρακτικῷ τοῦ Διοικητικοῦ Συμβουλίου αὐτοῦ τῆς 244ης συνεδριάσεως τῆς 6.10.1972 ἀναφερομένης ἀπαλλοτριώσεως, ἀποφασίζομεν:

Κηρύσσομεν ἀναγκαστικῶς ἀπαλλοτριωτέαν λόγῳ δημοσίας ὠφελείας, ἦτοι διὰ τὴν ἀνακαίνισιν τῆς ἐπαρχιακῆς ὁδοῦ ΧΑΙΛΑΡΟ — ΠΡΑΣΣΕ — ΚΑΜΠΑΝΟΥ, τμήματος ΠΡΑΣΣΕ — ΑΓΙΑΣ ΕΙΡΗΝΗΣ, διάφορα κτήματα μετὰ τῶν ἐπικειμένων, συνολικῆς ἐκτάσεως μ2 55.569, ὡς πάντα ταῦτα ἐμφαίνονται καὶ ὀρίζονται εἰς τὸ ἀπὸ 3.8.1971 κτηματολογικὸν διάγραμμα καὶ κτηματολογικὸν πῖνακα τοῦ συντάξαντος Ἐργοδηγοῦ Δημοσίων Ἔργων Νικ. Χελιδώνη, θεόνοτως τεθεωρημένα τὴν 5.10.1971 ὑπὸ τῆς Δ)νσεως Τεχνικῶν Ὑπηρεσιῶν Νομοῦ Χανίων.

Ἐπὶ τῶν ἀπαλλοτριωτέων ὡς ἄνω κτημάτων δικαιώματα κυριότητος προβάλλουσιν οἱ: Μιχ. Ἐμμ. Γεωργιακάκης, Χαρίτος Ἀντ. Μπουλατσάκης, Ἀλέξανδρος Κατσουλάκης κλπ. 203 ἐνδιαφερόμενοι ἰδιοκτῆται.

Ἡ ἀπαλλοτριώσις αὕτη κηρύσσεται ὑπὲρ τοῦ Δημοσίου, ἡ δὲ σχετικὴ θὰ ἐκτελεσθῆ διὰ τὴν ἐκτέλεσιν τοῦ ἐν λόγῳ ἔργου διατιθεμένην πίστώσιν ἐκ δημοσίων ἐπενδύσεων.

Ἡ παρούσα δημοσιευθήτω διὰ τῆς Ἐφημερίδος τῆς Κυβερνήσεως.

Ἐν Χανίοις τῆ 27 Νοεμβρίου 1972

Ὁ Νομάρχης
Α. ΠΑΠΑΜΑΤΘΑΙΟΥ

Ἄριθ. Τ.Υ. 8011.

(10)

Περὶ ἀναγκαστικῆς ἀπαλλοτριώσεως κτημάτων πρὸς ἀνακαίνισιν καὶ κατασκευὴν τῆς ἐπαρχιακῆς ὁδοῦ Χίου — Πασσαλιμανίου τμήματος Μεστών — Πασσαλιμανίου.

Ο ΝΟΜΑΡΧΗΣ ΧΙΟΥ

Ἐχοντες ὑπ' ὄψιν:

1) Τὸ ἀρθρον 1 παρ. 3 τοῦ Ν.Δ. 797/1971 (περὶ ἀναγκαστικῶν ἀπαλλοτριώσεων).

2) Τὸ ἀρθρον 1 παρ. 1 τοῦ Β.Δ. 139/1971 (περὶ ἀρμοδιότητος τῶν Νομαρχῶν πρὸς κήρυξιν ἀναγκαστικῶν ἀπαλλοτριώσεων).

3) Τὸ ἀρθρον 23 τοῦ ἀπὸ 25.11.1929 Π.Δ. (περὶ κωδικοποιήσεως τῶν περὶ κατασκευῆς καὶ συντηρήσεως ὁδῶν κειμένων διατάξεων), ἀποφασίζομεν:

Κηρύσσομεν ἀναγκαστικῶς ἀπαλλοτριωτέαν λόγῳ δημοσίας ὠφελείας καὶ ἐπείγουσης ἀνάγκης ἦτοι διὰ τὴν ἀνακαίνισιν καὶ κατασκευὴν τῆς ἐπαρχιακῆς ὁδοῦ Χίου — Πασσαλιμανίου

τημήματος Μεστών—Πασταλιμανίου έκτασιν συνολικού έμβαδού 16.117 τετρ. μέτρων μετά των επίκειμένων, εμφανιζομένην εις τὸ ἀπὸ Αὐγούστου 1971 κτηματολογικὸν διάγραμμα τοῦ μελετητοῦ Στεφάνου Χαλιωρῆ δεόντως τεθεωρημένον ἀπὸ 30.12.1971 ὑπὸ τοῦ Διευθυντοῦ Τεχνικῶν Ὑπηρεσιῶν Νομαρχίας Χίου καὶ εἰς τὸν ἀντίστοιχον κτηματολογικὸν πίνακα.

Ἐπὶ τῆς ἀπαλλοτριουμένης ἐκτάσεως προβάλλουσι δικαιώματα κυριότητος οἱ Σασσᾶς Δημήτριος, Γιαλούρη Μαρία, Κόκκινος Αὐγουστής καὶ λοιποί.

Ἡ ἀπαλλοτριώσις κηρύσσεται ὑπὲρ τοῦ Δημοσίου καὶ δαπάναις τοῦ Νομαρχιακοῦ Ταμείου Χίου.

Ἡ παροῦσα δημοσιευθῆτω διὰ τῆς Ἐφημερίδος τῆς Κυβερνήσεως.

Ἐν Χίῳ τῆ 5 Δεκεμβρίου 1972

Ὁ Νομαρχῶν Διευθυντῆς
ΑΠ. ΓΡΑΜΜΑΤΙΚΑΣ

Ἀριθ. Τ.Υ. 8010.

(11)

Περὶ ἀναγκαστικῆς ἀπαλλοτριώσεως κτημάτων πρὸς ἀνακαίνισιν τῆς ἐπαρχιακῆς ὁδοῦ Ἀγίου Γεωργίου—Βέσσης ἀπὸ χ.θ. 12+500 ἕως χ.θ. 20+400.

Ο ΝΟΜΑΡΧΗΣ ΧΙΟΥ

Ἐχοντες ὑπ' ὄψιν:

1) Τὸ ὑπ' ἀριθ. 797)70 Ν.Δ. ἄρθρον 1 παρ. 3 «περὶ ἀναγκαστικῶν ἀπαλλοτριώσεων».

2) Τὸ ὑπ' ἀριθ. 139)1971 Β.Δ. «περὶ ἀρμοδιότητος τῶν Νομαρχῶν πρὸς κήρυξιν ἀναγκαστικῶν τιῶν ἀπαλλοτριώσεων».

3) Τὸ ἀπὸ 25.11.1929 Π.Δ. ἄρθρον 23 «περὶ κωδικοποιήσεως τῶν περὶ κατασκευῆς καὶ συντηρήσεως ὁδῶν κειμένων διατάξεων», ἀποφασίζομεν:

Κηρύττομεν ἀναγκαστικῶς ἀπαλλοτριωτέαν λόγῳ δημοσίας ὠφελείας ἤτοι πρὸς ἀνακαίνισιν τῆς ἐπαρχιακῆς ὁδοῦ Ἀγίου Γεωργίου—Βέσσης ἀπὸ χ.θ. 12+500 — χ.θ. 20+400 ἕκτασιν συνολικοῦ ἐμβαδοῦ 2.364 τετρ. μέτρων μετὰ τῶν ἐπικειμένων εμφανιζομένην εἰς τὸ ἀπὸ 23 Νοεμβρίου 1972 κτηματολογικὸν διάγραμμα τοῦ ἀναδόχου Παναγιώτου Νικολιά, δεόντως τεθεωρημένον ἀπὸ 23 Νοεμβρίου 1972 ὑπὸ τοῦ Προϊσταμένου τῆς παρ' ἡμῖν Δ)νσεως Τεχν. Ὑπηρεσιῶν καὶ εἰς τὸν ἀντίστοιχον κτηματολογικὸν πίνακα.

Ἐπὶ τῆς ἀπαλλοτριουμένης ἐκτάσεως προβάλλουσι δικαιώματα κυριότητος οἱ Ὁρφανούδης Παντελῆς, Στεφανιάς Γεώργιος, Τσακέτας Κων)νος καὶ λοιποί.

Ἡ ἀπαλλοτριώσις κηρύσσεται ὑπὲρ τοῦ Δημοσίου καὶ δαπάναις τοῦ Νομαρχιακοῦ Ταμείου Χίου.

Ἡ παροῦσα δημοσιευθῆτω διὰ τῆς Ἐφημερίδος τῆς Κυβερνήσεως.

Ἐν Χίῳ τῆ 5 Δεκεμβρίου 1972

Ὁ Νομαρχῶν Διευθυντῆς
ΑΠ. ΓΡΑΜΜΑΤΙΚΑΣ

ΠΟΛΕΟΔΟΜΙΑ

Β. ΔΙΑΤΑΓΜΑΤΑ

(12)

Περὶ τροποποιήσεως τοῦ ἀπὸ 22.1.1971 Β. Δ)τος «περὶ τροποποιήσεως καὶ ἐπεκτάσεως τοῦ ρυμοτομικοῦ σχεδίου Πατρῶν καὶ καθορισμοῦ τῶν ὁρῶν καὶ περιορισμῶν δομῆσεως τῶν οἰκοπέδων αὐτοῦ.

ΚΩΝΣΤΑΝΤΙΝΟΣ ΒΑΣΙΛΕΥΣ ΤΩΝ ΕΛΛΗΝΩΝ

Ἐχοντες ὑπ' ὄψιν τὰς διατάξεις τοῦ ἀπὸ 17 Ἰουλίου 1923 Ν. Δ)τος «περὶ σχεδίων πόλεων κλπ.», ὡς μεταγενεστέρως ἐτροποποιήθησαν καὶ συνεπληρώθησαν καὶ εἰδικώτερον τοῦ ἄρθρου 9 αὐτοῦ καὶ ἰδόντες τὰς ὑπ' ἀριθ. 718)1971 καὶ 753)1971 πράξεις τοῦ Δημοτικοῦ Συμβουλίου Πατρέων, τὴν ὑπ' ἀριθ. 182)1972 γνωμοδότησιν τοῦ Συμβουλίου Δημοσίων Ἐργῶν (Τμήμα Μελετῶν), ὡς καὶ τὴν ὑπ' ἀριθ. 707)1972 γνωμοδότησιν τοῦ Συμβουλίου τῆς Ἐπικρατείας, προτάσει τοῦ Ἡμετέρου ἐπὶ τῶν Δημοσίων Ἐργῶν Ὑπουργοῦ, ἀπεφασίσταμεν καὶ διατάσσομεν:

Ἄρθρον 1.

Τροποποιεῖται τὸ ἄρθρον 3 τοῦ ἀπὸ 22.1.1971 Β. Δ)τος «περὶ τροποποιήσεως καὶ ἐπεκτάσεως τοῦ ρυμοτομικοῦ σχεδίου Πατρῶν καὶ καθορισμοῦ τῶν ὁρῶν καὶ περιορισμῶν δομῆσεως τῶν οἰκοπέδων αὐτοῦ» (ΦΕΚ 37)Δ'), κατὰ τὸ ἐν (1) ἐκ τῶν δύο (2) μνημονευομένων ἐν αὐτῷ διαγραμμάτων, διὰ τοῦ καθορισμοῦ ἐντὸς τοῦ τομέως Α' νέου τομέως ὑπὸ στοιχείον Α1, ὡς ἐμφαίνεται περικλειόμενος διὰ κίτρινου χρώματος εἰς τὸ, ὑπὸ τοῦ Προϊσταμένου τῆς Ὑπηρεσίας Οἰκισμοῦ, τεθεωρημένον διὰ τῆς ὑπ' ἀριθ. Ε. 33876)1972 πράξεως αὐτοῦ σχετικὸν πρωτότυπον διάγραμμα ὑπὸ κλίμακα 1:2000, οὕτινος συνοπτικὸν ἀντίτυπον δημοσιεύεται μετὰ τοῦ παρόντος.

Ἄρθρον 2.

1. Τὰ ἐλάχιστα ὅρια ἐμβαδοῦ καὶ διαστάσεων τῶν οἰκοπέδων τοῦ ὡς ἄνω τομέως Α1, καθορίζονται ὡς ἀκολούθως:

- Ἐλάχιστον πρῶσωπον: ἑπτὰ (7) μέτρα.
- Ἐλάχιστον εὐρύς: δέκα τέσσαρα (14) μέτρα.
- Ἐλάχιστον ἐμβαδόν: διακόσια (200) τ.μ.

Κατὰ παρέκκλισιν ἀπὸ τῆς προηγουμένης παραγράφου θεωροῦνται ἄρτια καὶ οἰκοδομήσιμα τὰ οἰκόπεδα ἅτινα κατὰ τὴν ἡμέραν δημοσιεύσεως τοῦ ἀπὸ 22.1.1971 ὡς ἄνω Β. Δ)τος, ἦτοι τὴν 15 Φεβρουαρίου 1971, δὲν εἶχον τὰ κατὰ τὰ ἄνω καθοριζόμενα ἐλάχιστα ὅρια, πλὴν ὅμως ταῦτα εἶχον:

- Ἐλάχιστον πρῶσωπον: ἕξ (6) μέτρα.
- Ἐλάχιστον εὐρύς: ὀκτῶ (8) μέτρα.
- Ἐλάχιστον ἐμβαδόν: ὀγδοήκοντα (80) τ.μ.

2. Ὡς οἰκοδομικὸν σύστημα ὀρίζεται τὸ συνεχές.


3. Κατὰ τὰ λοιπὰ διὰ τὸν ὡς ἄνω τομέα Α1 ἰσχύουν αἱ διατάξεις τοῦ ὡς ἄνω ἀπὸ 22.1.1971 Β. Δ)τος (ΦΕΚ 37)Δ).

Εἰς τὸν αὐτὸν ἐπὶ τῶν Δημοσίων Ἐργῶν Ὑπουργόν, ἀνατίθεμεν τὴν δημοσίευσιν καὶ ἐκτέλεσιν τοῦ παρόντος Διατάγματος.

Ἐν Ἀθήναις τῆ 27 Νοεμβρίου 1972

Ἐν Ὀνόματι τοῦ Βασιλέως
Ο ΑΝΤΙΒΑΣΙΛΕΥΣ
ΓΕΩΡΓΙΟΣ ΠΑΠΑΔΟΠΟΥΛΟΣ

Ο ΥΠΟΥΡΓΟΣ ΔΗΜΟΣΙΩΝ ΕΡΓΩΝ
ΚΩΝΣΤ. ΠΑΠΑΔΗΜΗΤΡΙΟΥ

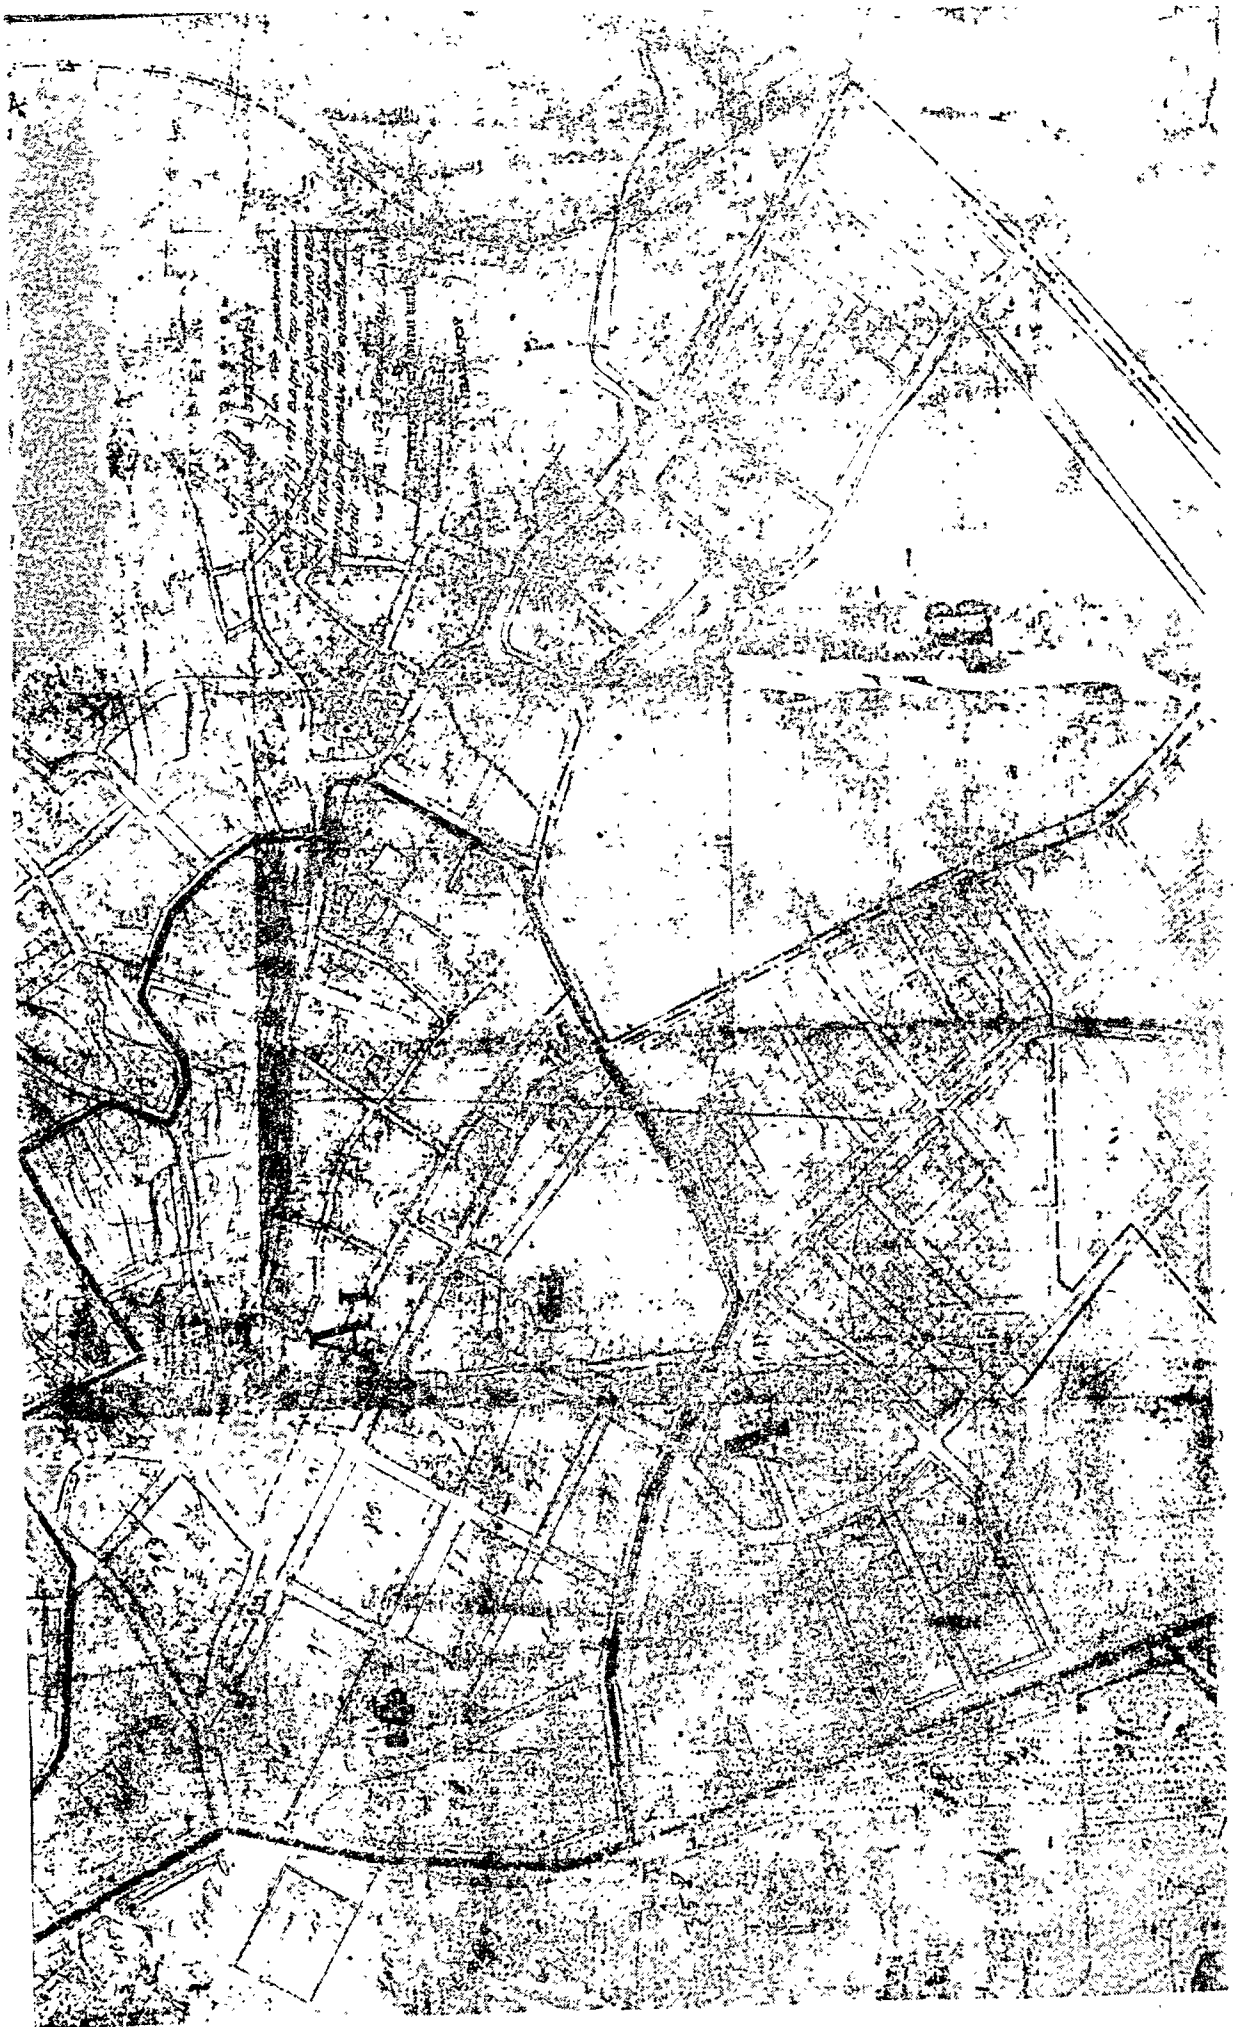

ΑΝΑΚΟΙΝΩΣΕΙΣ

(13)

Περὶ εἰδοποιήσεως τῆς γενομένης παρακαταθέσεως ἀποζημιώσεως λόγῳ προσκυρώσεως εἰς περιοχὴν Ἀγίας Γλυκερίας Δήμου Γαλατσίου.

Ὁ Δημήτριος Γρηγορίου Ρώντας, κάτοικος Ἀθηνῶν, οἴδου Γερανίου ἀριθ. 41, γνωστοποιεῖ ὅτι ἡ διὰ τῆς ὑπ' ἀριθ. 1540) 1972 ἀποφάσεως τοῦ Μονομελοῦς Πρωτοδικείου Ἀθηνῶν (Διαδικασία Ἀπαλλοτριώσεων) καθορισθεῖσα προσωρινὴ τιμὴ μονάδος ἀποζημιώσεως ἐκ δραχ. 1.200 κατὰ μ2, ἦτοι ἐν ὄλῳ 194.400 διὰ τὴν πρῶην ἰδιωτικὴν οὐδὸν κειμένην εἰς θέσιν Ἀγίας Γλυκερίας Δήμου Γαλατσίου ἐκ μ2 162, προσκυρωθεῖσα εἰς τὴν ἰδιοκτησίαν αὐτοῦ δυνάμει τῆς ὑπ' ἀριθ. 102)1957 πράξεως τακτοποιήσεως καὶ ἀναλογισμοῦ ἀποζημιώσεως τοῦ Γραφείου Πολεοδομίας Ἀθηνῶν, κυρωθεῖσης διὰ τῆς ὑπ' ἀριθ. Ε. 35562)61)27.1.1962 ἀποφάσεως Ὑπουργοῦ Δημοσίων Ἔργων, κατετέθη εἰς τὸ Ταμεῖον Παρακαταθηκῶν καὶ Δανείων Ἀθηνῶν, ἀποδοτέας εἰς τοὺς δυνάμει δικαστικῆς ἀποφάσεως ἀναγνωρισθσομένους δικαιούχους, ἐκδοθέντος τοῦ ὑπ' ἀριθ. 304620)11.12.72 γραμματίου συστάσεως παρακαταθήκης τοῦ Ταμείου Παρακαταθηκῶν καὶ Δανείων Ἀθηνῶν.

Ἐν Ἀθήναις τῇ 12 Δεκεμβρίου 1972

Ὁ Πληρεξούσιος Δικηγόρος
ΓΕΩΡΓΙΟΣ ΝΙΚ. ΔΑΣΚΑΛΑΚΗΣ

ΔΙΟΡΘΩΣΕΙΣ ΗΜΑΡΤΗΜΕΝΩΝ

(14)

Εἰς τὴν ὑπ' ἀριθ. 532444)26.7.1972 ἀνακοίνωσιν τοῦ Ἑλληνικοῦ Ὄργανισμοῦ Τουρισμοῦ, περὶ εἰδοποιήσεως τῆς γενομένης παρακαταθέσεως τιμήματος ἀποζημιώσεως δι' ἀπαλλοτριώσιν ἐδαφικῶν ἐκτάσεων εἰς Ἰ.Π. «ΚΑΛΛΙΔΡΟΜΟΥ» (Ψωρονερία) Θερμοπυλῶν Φθιώτιδος, τὴν δημοσιευθεῖσαν εἰς τὸ ὑπ' ἀριθ. 212 τῆς 22.8.1972 ΦΕΚ (τ. Δ'), διορθοῦται ἡ ἐσφαλμένως ἀναγραφείσα φράσις «...τοῦ Μονομελοῦς Πρωτοδικείου Ἀθηνῶν...» εἰς τὸ ὄρθον «...τοῦ Μονομελοῦς Πρωτοδικείου Λαμίας...».

(Ἐκ τοῦ Ε.Ο.Τ.)

(15)

Εἰς τὴν ὑπ' ἀριθ. Α'26379)8082)6.11.1972 κοινὴν ἀπόφασιν τῶν Ὑπουργῶν Ἑθνικῆς Οἰκονομίας καὶ Οἰκονομικῶν, περὶ ἀναγκαστικῆς ἀπαλλοτριώσεως ἐδαφικῆς ἐκτάσεως εἰς περιοχὴν Ἀναβύσου—Ἀττικῆς, ὑπὲρ καὶ δαπάναις τοῦ Ε.Ο.Τ., τὴν δημοσιευθεῖσαν εἰς τὸ ὑπ' ἀριθ. 311 τῆς 17.11.1972 ΦΕΚ (τ. Δ'), διορθοῦται ὁ ἀριθμὸς τῆς ἀποφάσεως ἀπὸ τοῦ ἐσφαλμένως ἀναγραφέντος «Ἀριθ. Α. 26379)7082» εἰς τὸ ὄρθον «Ἀριθ. Α. 26379)8082».

(Ἐκ τοῦ Ἑθνικοῦ Τυπογραφείου)

(16)

Εἰς τὴν ὑπ' ἀριθ. Α. 24306)7487)7.10.1972 κοινὴν ἀπόφασιν τῶν Ὑπουργῶν Ἑθνικῆς Οἰκονομίας καὶ Οἰκονομικῶν περὶ ἀναγκαστικῆς ἀπαλλοτριώσεως ἐδαφικῆς ἐκτάσεως εἰς Παλαιὸν Καλαμάκι Κορινθίας ὑπὲρ καὶ δαπάναις τῆς Ε.Π.Ε. «Ο.Μ. ΣΤΑΘΟΠΟΥΛΟΣ ΤΟΥΡΙΣΤΙΚΑΙ ΕΠΙΧΕΙΡΗΣΕΙΣ», τὴν δημοσιευθεῖσαν εἰς τὸ ὑπ' ἀριθ. 270 τῆς 14.10.1972 (τ. Δ'), διορθοῦται εἰς τὴν παράγραφον α' τοῦ σκεπτικοῦ ἡ χρονολογία ἐκδόσεως τοῦ Ν.Δ. 3430)1955, ἀπὸ τοῦ ἐσφαλμένως ἀναγραφέντος «...τοῦ Ν.Δ. 3430)1950...», εἰς τὸ ὄρθον «...τοῦ Ν.Δ. 3430)1955...»

(Ἐκ τοῦ Ἑθνικοῦ Τυπογραφείου)

(17)

Ἐκ τοῦ ὑπ' ἀριθ. 233 τῆς 20.9.1972 ΦΕΚ τοῦ παρόντος τεύχους, διαγράφεται ἡ ὑπ' ἀριθ. Π. 9707)26.6.1972 ἀπόφασις τοῦ Νομάρχου Ἀχαΐας «περὶ ἀναγκαστικῆς ἀπαλλοτριώσεως ἀκινήτου δι' ἀνάγκας τῆς ἐπαρχιακῆς οἰκ. Καμαρών — Πιτίτσης — Ἁγίου Βασιλείου, Νομοῦ Ἀχαΐας», ὡς δημοσιευθεῖσα εἰς τὸ ὑπ' ἀριθ. 191 τῆς 17.8.1972 ΦΕΚ τοῦ ἰδίου τεύχους.

(Ἐκ τοῦ Ἑθνικοῦ Τυπογραφείου)