



# ΕΦΗΜΕΡΙΣ ΤΗΣ ΚΥΒΕΡΝΗΣΕΩΣ

## ΤΟΥ ΒΑΣΙΛΕΙΟΥ ΤΗΣ ΕΛΛΑΔΟΣ

ΕΝ ΑΘΗΝΑΙΣ  
ΤΗ 7 ΑΠΡΙΛΙΟΥ 1973

ΤΕΥΧΟΣ ΤΕΤΑΡΤΟΝ

ΑΡΙΘΜΟΣ ΦΥΛΛΟΥ  
101

### ΠΕΡΙΕΧΟΜΕΝΑ

#### ΑΠΑΛΛΟΤΡΙΩΣΕΙΣ

##### ΑΠΟΦΑΣΕΙΣ

- Περί αναγκαστικής απαλλοτριώσεως εδαφικής εκτάσεως εις θέσιν «ΓΙΑΒΟΥΡΛΑ» τής κτηματικής περιφέρειας Κοινότητας Μεταμορφώσεως Νομού Ἀττικῆς, συνολικοῦ ἐμβαδοῦ 4.253,40 Μ<sup>2</sup> ὑπὲρ καὶ δαπάναις τῆς Ἀνωμόμου Ἐταιρείας ὑπὸ τὴν ἐπωνυμίαν «BARGO» πρὸς ἐπέκτασιν τῶν ἐγκαταστάσεων τοῦ ἐν τῇ ὡς ἄνω περιοχῇ λειτουργοῦντος ἐργοστασίου τῆς παραγωγῆς ὑφαντουργικῶν προϊόντων. .... 1
- Περί αναγκαστικῆς απαλλοτριώσεως κτημάτων πρὸς κατασκευὴν τῆς ἐπαρχιακῆς ὁδοῦ Βέρβας—Διστόμου—Παραλίας Διστόμου. .... 2
- Περί αναγκαστικῆς απαλλοτριώσεως κτημάτων πρὸς διάνοιξιν τοῦ τμήματος Ἀκρας Ἀγίου Γεωργίου—Ποταμοῦ Ἀρέθουσα τῆς ἐθνικῆς ὁδοῦ Ἡγουμενίτσας Πρεβέζης. .... 3
- Περί αναγκαστικῆς απαλλοτριώσεως κτημάτων πρὸς διευθέτησιν τῆς κοίτης τοῦ ποταμοῦ Ἐβρου εἰς τὴν παρὰ τὴν Ἑλληνοβουλγαρικὴν μεθόριον περιοχὴν Πτελέας—Ὀρμενίου. .... 4
- Περί αναγκαστικῆς απαλλοτριώσεως κτημάτων πρὸς διάνοιξιν τοῦ τμήματος Αὐχένος Λούτσας—Ἀκρας Ἀγίου Γεωργίου τῆς ἐθνικῆς ὁδοῦ Ἡγουμενίτσας—Πρεβέζης. 5
- Περί κηρύξεως αναγκαστικῆς απαλλοτριώσεως ἀκινήτων, πρὸς βελτίωσιν τῆς ὁδοῦ Πατρῶν—Καλαβρύτων κατὰ τὸ τμήμα Ἄνω—Κάτω Βλασίας, Νομοῦ Ἀχαΐας. .. 6
- Περί κηρύξεως αναγκαστικῆς απαλλοτριώσεως ἀκινήτων πρὸς βελτίωσιν βατότητος τῆς ὑπ' ἀριθ. 4 ἐπαρχιακῆς ὁδοῦ Πατρῶν Καλαβρύτων κατὰ τὸ τμήμα παραλλοτικῆς Ἄνω—Κάτω Βλασίας, Νομοῦ Ἀχαΐας. .... 7
- Περί κηρύξεως αναγκαστικῆς απαλλοτριώσεως ἀκινήτων πρὸς βελτίωσιν βατότητος τῆς ὑπ' ἀριθ. 4 ἐπαρχιακῆς ὁδοῦ Πατρῶν Καλαβρύτων (μετὰ τὸ χωρίον Μάνεσι) Νομοῦ Ἀχαΐας. .... 8

##### ΑΝΑΚΟΙΝΩΣΕΙΣ

- Περί εἰδοποιήσεως τῆς γενομένης παρακαταθέσεως ἀποζημιώσεως ἰδιοκτητῶν ἀπαλλοτριωθέντος χώρου εἰς περιοχὴν Τριπόλεως. .... 9
- Περί εἰδοποιήσεως τῆς γενομένης παρακαταθέσεως ἀποζημιώσεως ἰδιοκτητῶν ἀπαλλοτριωθέντος χώρου εἰς περιοχὴν Παληχωώρας (Ἁγίου Ἀνδριανοῦ) Ἀργολίδος. .10

- Περί εἰδοποιήσεως τῆς γενομένης παρακαταθέσεως ἀποζημιώσεως ἰδιοκτητῶν ἀπαλλοτριωθέντος χώρου εἰς περιοχὴν Ἀγιάς Χανίων. .... 11
- Περί εἰδοποιήσεως τῆς γενομένης παρακαταθέσεως ἀποζημιώσεως λόγῳ ἀπαλλοτριώσεως ἀκινήτου ἐν Ἀθήναις.12

#### ΠΟΛΕΟΔΟΜΙΑ

##### ΑΠΟΦΑΣΕΙΣ

- Περί ἄρσεως ἀσυμφωνίας μεταξὺ ἐγκρινομένου σχεδίου καὶ ἐφαρμοσθέντος τοιοῦτου Ν. Ἀχαΐας. .... 13

##### ΑΝΑΚΟΙΝΩΣΕΙΣ

- Περί εἰδοποιήσεως τῆς γενομένης παρακαταθέσεως λόγῳ προσηλωσεως οἰκοπέδου ἐκτάσεως 53,50 μ<sup>2</sup> εἰς Θεσσαλονικὴν ἐπὶ τῆς ὁδοῦ Ἐλευσίνος 13. .... 14
- Περί εἰδοποιήσεως τῆς γενομένης καταθέσεως γραμματίου συστάσεως Παρακαταθήκης τοῦ Ταμείου Παρακαταθηκῶν καὶ Δανείων Ἀθηνῶν ἐκδοθέντος δι' ἀποζημιώσιν προσηλωθέντος οἰκοπέδου δυνάμει τῆς ὑπ' ἀριθ. 629/1968 πράξεως προσηλωσεως τοῦ Γραφείου Πολεοδομίας Πειραιῶς. .... 15

#### ΑΠΑΛΛΟΤΡΙΩΣΕΙΣ

##### ΑΠΟΦΑΣΕΙΣ

- Ἀριθ. Α. 3629/781. (1)

- Περί αναγκαστικῆς απαλλοτριώσεως εδαφικῆς εκτάσεως, εἰς θέσιν «ΓΙΑΒΟΥΡΛΑ» τῆς κτηματικῆς περιφέρειας Κοινότητας Μεταμορφώσεως Νομοῦ Ἀττικῆς, συνολικοῦ ἐμβαδοῦ 4.253,40 μ<sup>2</sup> ὑπὲρ καὶ δαπάναις τῆς Ἀνωμόμου Ἐταιρείας ὑπὸ τὴν ἐπωνυμίαν «BARGO» πρὸς ἐπέκτασιν τῶν ἐγκαταστάσεων τοῦ ἐν τῇ ὡς ἄνω περιοχῇ λειτουργοῦντος ἐργοστασίου τῆς παραγωγῆς ὑφαντουργικῶν προϊόντων.

#### ΟΙ ΥΠΟΥΡΓΟΙ ΕΘΝΙΚΗΣ ΟΙΚΟΝΟΜΙΑΣ ΚΑΙ ΟΙΚΟΝΟΜΙΚΩΝ

Ἐχοντες ὑπ' ὄψιν:

- 1) Τὰς διατάξεις τοῦ ὑπ' ἀριθ. 797/71 Ν. Δ. «περὶ αναγκαστικῶν ἀπαλλοτριώσεων» ἐν συνδυασμῷ πρὸς τὰς διατάξεις τοῦ ὑπ' ἀριθ. 139/71 Β. Δ. «περὶ τῆς ἀρμοδιότητος τῶν Νομαρχῶν πρὸς κήρυξιν ἀναγκαστικῶν τιμῶν ἀπαλλοτριώσεων».
- 2) Τὰς διατάξεις τοῦ ὑπ' ἀριθ. 4171/61 Νόμου «περὶ λήψεως γενικῶν μέτρων διὰ τὴν ὑποδομήσιν τῆς ἀναπτύξεως τῆς οἰκονομίας τῆς Χώρας» ὡς αὐταὶ ἐτροποποιήθησαν καὶ συμπληρώθησαν διὰ τοῦ ὑπ' ἀριθ. 916/71 Ν. Δ.

3) Τὰς ὑπ' ἀριθ. 73241/8.2.66 (ΦΕΚ 80/10.2.66 τ. Β'), 43483/155/30.9.70 (ΦΕΚ 710/8.10.70 τ. Β') καὶ 19951/155/9.9.72 (ΦΕΚ 749/23.9.72 τ. Β') κοινὰς ἀποφάσεις τῶν Ὑπουργῶν (τέως) Συντονισμοῦ, Οἰκονομικῶν καὶ (πρώτη) Βιομηχανίας, δι' ὧν ἡ ἀνωτέρω Ἀνώνυμος Ἐταιρεία ὑπὸ τὴν εἰς τὰς διατάξεις τοῦ ὑπ' ἀριθ. 4171/61 Νόμου.

4) Τὴν ὑπ' ἀριθ. 8342/14.12.72 (ΦΕΚ 1124/23.12.72 τ. Β') ἀπόφασιν τοῦ Ὑπουργοῦ Ἐθνικῆς Οἰκονομίας «περὶ μεταβιβάσεως ἀρμοδιότητων εἰς τοὺς Ὑφυπουργοὺς κλπ. τοῦ Ὑπουργείου Ἐθνικῆς Οἰκονομίας».

5) Τὴν ὑπ' ἀριθ. 2866/17.5.72 (ΦΕΚ 350/17.5.72 τ. Β') ἀπόφασιν τοῦ Ὑπουργοῦ τῶν Οἰκονομικῶν «περὶ μεταβιβάσεως ἀρμοδιότητων εἰς τοὺς Ὑφυπουργοὺς Οἰκονομικῶν καὶ τὸν Γενικὸν Γραμματέα τοῦ Ὑπουργείου Οἰκονομικῶν» ὡς αὕτη ἐτροποποιήθη διὰ τῆς ὑπ' ἀριθ. 4461/12.8.72 (ΦΕΚ 584/14.8.72 τ. Β') ὁμοίας τοιαύτης καὶ

6) Τὸ ὑπ' ἀριθ. 7346/Μ—15/29.1.1973 ἔγγραφο τῆς Περιφερειακῆς Διοικήσεως Ἀττικῆς καὶ Νήσων, ἀποφασίζομεν:

Κηρύσσεται ἀναγκαστικῶς ἀπαλλοτριωτέαν, λόγω δημοσίας ὠφελείας, ἧτοι πρὸς ἐπέκτασιν ὑπὸ τῆς Ἀνωμόμου Ἐταιρείας ὑπὸ τὴν ἐπωνυμίαν «BARGO» τῶν ἐγκαταστάσεων τοῦ ἐν τῇ κτηματικῇ περιφερείᾳ τῆς Κοινότητος Μεταμορφώσεως Νομοῦ Ἀττικῆς λειτουργούντος ἐργοστασίου τῆς, παραγωγῆς ὑφαντουργικῶν προϊόντων, ἐπὶ σιλοπῶ ἀνεγέρσεως καὶ νέας βιομηχανικῆς μονάδος παραγωγῆς κλωστοῦφαντουργικῶν προϊόντων, τὴν ἐν τῇ αὐτῇ ὡς ἄνω περιοχὴν κειμένην ἑκτασιν, συνολικοῦ ἐμβαδοῦ 4.253,40 μ<sup>2</sup>, ὡς αὕτη ἐμφαίνεται ὀριζομένη ὑπὸ τὰ στοιχεῖα Α, Κ, Α', Β', Γ', Δ, Ε, Ζ, Η, Α καὶ Ο, Ξ, Σ, Ρ, Π, Ο, εἰς τὸ ἀπὸ μῆδος Ὀκτωβρίου 1972 κτηματολογικὸν διάγραμμα τοῦ συντάξαντος Μηχανικοῦ Νικολάου Κ. Δικμαντῆ, δεόντως τεθεωρημένον ἀπὸ 31.1.73 ὑπὸ τοῦ Διευθυντοῦ Βιομηχανίας τῆς Περιφερειακῆς Διοικήσεως Ἀττικῆς καὶ Νήσων Α. Χριστοπούλου καὶ εἰς τὸν ἀντίστοιχον κτηματολογικὸν πίνακα ὁμοίως τεθεωρημένον.

Ἐπὶ τῆς ἀπαλλοτριουμένης ἐκτάσεως προβάλλουσι δικαιώματα κυριότητος οἱ 1) Σωτήριος Ν. Νίκας, 2) Μαρία Φραγκογιαννάκη, κλπ.

Ἡ ἀπαλλοτρίωσις κηρύσσεται ὑπὲρ καὶ δαπάναις τῆς ἐν Ἀθήναις ἐδρευούσης Ἀνωμόμου Ἐταιρείας ὑπὸ τὴν ἐπωνυμίαν «BARGO».

Ἡ παρῶσα δημοσιευθῆτω διὰ τῆς Ἐφημερίδος τῆς Κυβερνήσεως.

Ἐν Ἀθήναις τῇ 5 Ἀπριλίου 1973

ΟΙ ΥΠΟΥΡΓΟΙ

ΕΘΝΙΚΗΣ ΟΙΚΟΝΟΜΙΑΣ ΟΙΚΟΝΟΜΙΚΩΝ  
ΑΝΤ. ΧΡΗΣΤΟΠΟΥΛΟΣ ΑΡΙΣΤΕΙΔΗΣ ΔΗΜΟΠΟΥΛΟΣ

Ἀριθ. Δ. 1201/1324.

(2)

Περὶ ἀναγκαστικῆς ἀπαλλοτριώσεως κτημάτων πρὸς κατασκευὴν τῆς ἐπαρχιακῆς ὁδοῦ Βέρβας — Διστόμου — Παρραλίας Διστόμου.

ΟΙ ΥΠΟΥΡΓΟΙ

ΟΙΚΟΝΟΜΙΚΩΝ ΚΑΙ ΔΗΜΟΣΙΩΝ ἜΡΓΩΝ

Ἐχόντες ὑπ' ὄψιν: 1) Τὰς διατάξεις τοῦ ὑπ' ἀριθ. 797/1971 Ν. Δ/τος «περὶ ἀναγκαστικῶν ἀπαλλοτριώσεων», ἐν συνδυασμῷ πρὸς τὰς διατάξεις τοῦ ὑπ' ἀριθ. 139/1971 Β. Δ/τος «περὶ τῆς ἀρμοδιότητος τῶν Νομαρχῶν πρὸς κήρυξιν ἀναγκαστικῶν τιμῶν ἀπαλλοτριώσεων» καὶ 2) τὰς διατάξεις τοῦ ἀρθροῦ 23 τοῦ ἀπὸ 25.11.1929 Διατάγματος «περὶ κωδικοποιήσεως τῶν περὶ κατασκευῆς καὶ συντηρήσεως ὁδῶν κειμένων διατάξεων», ἀποφασίζομεν:

Κηρύσσεται ἀναγκαστικῶς ἀπαλλοτριωτέαν, λόγω δημοσίας ὠφελείας, ἧτοι πρὸς κατασκευὴν τῆς ἐπαρχιακῆς ὁδοῦ Βέρβας — Διστόμου — Παρραλίας Διστόμου Νομοῦ Βοιωτίας

(γ.δ. 0+000 ἕως γ.δ. 17+483.44) ἑκτασιν, συνολικοῦ ἐμβαδοῦ 391.410 μ<sup>2</sup>, ὡς αὕτη ἐμφαίνεται εἰς τὸ ἀπὸ μῆδος Ἰανουαρίου 1971 καὶ ὑπὸ κλίμακα 1:1000 κτηματολογικὸν διάγραμμα καὶ εἰς τὸν συνοδευόμενον τοῦτο ἀντίστοιχον κτηματολογικὸν πίνακα τοῦ συντάξαντος Μηχανικοῦ Α. Λουκάκου, δεόντως τεθεωρημένα ἀπὸ 28.1.1971 ὑπὸ τοῦ Διευθυντοῦ τῆς Δ/σεως Τεχνικῶν Ὑπηρεσιῶν Νομοῦ Βοιωτίας Ι. Χρυσανθοπούλου.

Ἐπὶ τῆς ἀπαλλοτριουμένης ἐκτάσεως προβάλλουσι δικαιώματα κυριότητος οἱ: 1) Παναγιώτης Πίτσος τοῦ Εὔσταθίου, 2) Χαράλαμπος Καραγιάννης τοῦ Δημητρίου κλπ.

Ἡ ἀπαλλοτρίωσις κηρύσσεται ὑπὲρ τοῦ Δημοσίου καὶ δαπάναις τοῦ Νομαρχιακοῦ Ταμείου Βοιωτίας.

Ἡ παρῶσα δημοσιευθῆτω διὰ τῆς Ἐφημερίδος τῆς Κυβερνήσεως.

Ἐν Ἀθήναις τῇ 27 Μαρτίου 1973

ΟΙ ΥΠΟΥΡΓΟΙ

ΟΙΚΟΝΟΜΙΚΩΝ ΔΗΜΟΣΙΩΝ ἜΡΓΩΝ  
ΙΩΑΝΝΗΣ ΚΟΥΛΗΣ ΚΩΝ. ΠΑΠΑΔΗΜΗΤΡΙΟΥ

Ἀριθ. Δ. 1253/1442.

(3)

Περὶ ἀναγκαστικῆς ἀπαλλοτριώσεως κτημάτων πρὸς διάνοξιν τοῦ τμήματος Ἄκρας Ἀγίου Γεωργίου — Ποταμοῦ Ἀρέθουσα τῆς ἐθνικῆς ὁδοῦ Ἡγουμενίτσας — Πρεβέζης.

ΟΙ ΥΠΟΥΡΓΟΙ

ΟΙΚΟΝΟΜΙΚΩΝ ΚΑΙ ΔΗΜΟΣΙΩΝ ἜΡΓΩΝ

Ἐχόντες ὑπ' ὄψιν:

1. Τὰς διατάξεις τοῦ ὑπ' ἀριθ. 797/1971 Ν.Δ. «περὶ ἀναγκαστικῶν ἀπαλλοτριώσεων» ἐν συνδυασμῷ πρὸς τὰς διατάξεις τοῦ ὑπ' ἀριθ. 139/1971 Β.Δ. «περὶ τῆς ἀρμοδιότητος τῶν Νομαρχῶν πρὸς κήρυξιν ἀναγκαστικῶν τιμῶν ἀπαλλοτριώσεων», καὶ

2. Τὰς διατάξεις τοῦ ἀρθροῦ 23 τοῦ ἀπὸ 25.11.1929 Διατάγματος «περὶ κωδικοποιήσεως τῶν περὶ κατασκευῆς καὶ συντηρήσεως ὁδῶν κειμένων διατάξεων», ἀποφασίζομεν:

Κηρύσσεται ἀναγκαστικῶς ἀπαλλοτριωτέαν, λόγω δημοσίας ὠφελείας, ἧτοι πρὸς διάνοξιν τοῦ τμήματος Ἄκρας Ἀγίου Γεωργίου — Ποταμοῦ Ἀρέθουσα τῆς ἐθνικῆς ὁδοῦ Ἡγουμενίτσας — Πρεβέζης ἑκτασιν, συνολικοῦ ἐμβαδοῦ 531.000 μ<sup>2</sup>, ὡς αὕτη ἐμφαίνεται εἰς τὸ ἀπὸ τοῦ ἔτους 1972 καὶ ὑπὸ κλίμακα 1:2.000 διάγραμμα ὀριζοτόγραφο τοῦ συντάξαντος Μηχανικοῦ τῆς Ἀναδόχου Τεχνικῆς Ἐταιρείας ὑπὸ τὴν ἐπωνυμίαν «ΕΡΓΟΛΗΠΤΙΚΗ Α.Ε.» Χάρη Ν. Ραζῆ, δεόντως τεθεωρημένον ἀπὸ 13.10.1972 ὑπὸ τοῦ Διευθυντοῦ τῆς Δ/σεως Τεχνικῶν Ὑπηρεσιῶν Ν. Πρεβέζης Ἀρ. Τσουμάνη.

Ἡ ἀνωτέρω ἀπαλλοτρίωσις, λόγω τῆς σπουδαιότητος ἣν ἔχει διὰ τὴν οἰκονομικὴν ἀνάπτυξιν τῆς Χώρας καὶ πρὸς ἐξοικονόμησιν τοῦ ἀπαιτουμένου χρόνου διὰ τὴν σύνταξιν τῶν ὀριστικῶν κτηματολογικῶν διαγραμμάτων καὶ πινάκων κηρύσσεται, ὡς κατεπίγουσα, συμφώνως πρὸς τὰς διατάξεις τοῦ ἀρθροῦ 2, παρ. 2, τοῦ ὑπ' ἀριθ. 797/1971 Ν.Δ.

Ἡ προθεσμία διὰ τὴν σύνταξιν τῶν ὀριστικῶν κτηματολογικῶν διαγραμμάτων καὶ πινάκων ὀρίζεται ἐξάμηνος.

Ἡ ἀπαλλοτρίωσις κηρύσσεται ὑπὲρ καὶ δαπάναις τοῦ Δημοσίου, θάλει δὲ ἀντιμετωπισθῆ ἡ σχετικὴ δαπάνη ὑπὸ τῶν δι' ἔργα δημοσίων ἐπενδύσεων πιστώσεων ἀρμοδιότητος Ὑπουργείου Δημοσίων Ἔργων (ἔργον ὑπ' ἀριθ. 47135).

Ἡ παρῶσα δημοσιευθῆτω διὰ τῆς Ἐφημερίδος τῆς Κυβερνήσεως.

Ἐν Ἀθήναις τῇ 27 Μαρτίου 1973

ΟΙ ΥΠΟΥΡΓΟΙ

ΟΙΚΟΝΟΜΙΚΩΝ ΔΗΜΟΣΙΩΝ ἜΡΓΩΝ  
ΙΩΑΝΝΗΣ ΚΟΥΛΗΣ ΚΩΝ. ΠΑΠΑΔΗΜΗΤΡΙΟΥ

Άριθ. Δ. 1349/1555.

(4)

Περί αναγκαστικής απαλλοτριώσεως κτημάτων προς διευθέτησιν τῆς κοίτης τοῦ ποταμοῦ Ἑβρου εἰς τὴν παρά τὴν Ἑλληνοβουλγαρικὴν μεθόριον περιοχὴν Πτελέας—Ὀρμενίου.

ΟΙ ΥΠΟΥΡΓΟΙ  
ΟΙΚΟΝΟΜΙΚΩΝ ΚΑΙ ΔΗΜΟΣΙΩΝ ἜΡΓΩΝ

Ἐχόντες ὑπ' ὄψιν: 1) Τὰς διατάξεις τοῦ ὑπ' ἀριθ. 797/1971 Ν.Δ. «περὶ αναγκαστικῶν απαλλοτριώσεων», ὡς ἐν συνδυασμῷ πρὸς τὰς διατάξεις τοῦ ὑπ' ἀριθ. 139/71 Β.Δ. «περὶ τῆς ἀρμοδιότητος τῶν Νομαρχῶν πρὸς κήρυξιν αναγκαστικῶν τινῶν απαλλοτριώσεων» καὶ 2) τὰς διατάξεις τοῦ ἀρθροῦ 33 τοῦ ὑπ' ἀριθ. 3881/1958 Ν.Δ. «περὶ ἔργων ἐργείων ἐελτιώσεων», ἀποφασίζομεν:

Κηρύσσομεν αναγκαστικῶς απαλλοτριωτέαν, λόγῳ δημοσίας ὠφελείας, ἥτοι πρὸς διευθέτησιν τῆς κοίτης τοῦ ποταμοῦ Ἑβρου, εἰς τὴν παρά τὴν Ἑλληνοβουλγαρικὴν μεθόριον περιοχὴν Πτελέας—Ὀρμενίου ἕκτασιν, συνολικοῦ ἐμβαδοῦ 358.675 μ<sup>2</sup>, ὡς αὕτη ἐμφαίνεται εἰς τὸ ἀπὸ 17.1.73 καὶ ὑπὸ κλίμακα 1:2000 κτηματολογικὸν διάγραμμα καὶ εἰς τὸν συνδεύοντα τοῦτο ἀντίστοιχον κτηματολογικὸν πῖνακα τοῦ συντάξαντος Μηχανικοῦ τῆς Ἀναδόχου Τεχνικῆς Ἑταιρείας Κων/νου Μπίζα, δεόντως τεθεωρημένα ἀπὸ 19.1.73, ὑπὸ τοῦ Προϊσταμένου τῆς ἸΕΚΕ Ἀλεξανδρουπόλεως τοῦ Ἰ.π.π.ο. Ἑργῶν Ἐπιθεωρητοῦ Ι. Ζουρβίτη.

Ἐπὶ τῆς απαλλοτριουμένης ἐκτάσεως προβάλλουσι δικαιώματα κυριότητος οἱ: 1) Χρήστος Φωτιάδης τοῦ Τριαντάφυλλου, 2) Θεογάρης Θεογαρίδης τοῦ Ἰωάννου κλπ.

Ἡ απαλλοτριώσις κηρύσσεται ὑπὲρ καὶ δαπάναις τοῦ δημοσίου, θέλει δὲ ἀντιμετωπισθῆ ἡ σχετικὴ δαπάνη ὑπὸ τῶν δι' ἔργα Δημοσίων Ἐπενδύσεων πιστώσεων ἀρμοδιότητος Ἰ.π.π.ο. Ἑργῶν (ἔργον ὑπ' ἀριθ. 2457).

Ἡ παρούσα δημοσιευθῆτω διὰ τῆς Ἐφημερίδος τῆς Κυβερνήσεως.

Ἐν Ἀθήναις τῆ 27 Μαρτίου 1973

ΟΙ ΥΠΟΥΡΓΟΙ

ΟΙΚΟΝΟΜΙΚΩΝ  
ΙΩΑΝΝΗΣ ΚΟΥΛΗΣΔΗΜΟΣΙΩΝ ἜΡΓΩΝ  
ΚΩΝ. ΠΑΠΑΔΗΜΗΤΡΙΟΥ

Άριθ. Δ. 1202/1323.

(5)

Περί αναγκαστικῆς απαλλοτριώσεως κτημάτων πρὸς διάνοιξιν τοῦ τμήματος Αὐχένος Λούτσας — Ἀκρας Ἀγίου Γεωργίου τῆς ἐθνικῆς ὁδοῦ Ἡγουμενίτσας — Πρεβέζης.

ΟΙ ΥΠΟΥΡΓΟΙ  
ΟΙΚΟΝΟΜΙΚΩΝ ΚΑΙ ΔΗΜΟΣΙΩΝ ἜΡΓΩΝ

Ἐχόντες ὑπ' ὄψιν: 1) Τὰς διατάξεις τοῦ ὑπ' ἀριθ. 797/1971 Ν. Δ/τος «περὶ αναγκαστικῶν απαλλοτριώσεων», ἐν συνδυασμῷ πρὸς τὰς διατάξεις τοῦ ὑπ' ἀριθ. 139/1971 Β. Δ/τος «περὶ τῆς ἀρμοδιότητος τῶν Νομαρχῶν πρὸς κήρυξιν αναγκαστικῶν τινῶν απαλλοτριώσεων» καὶ 2) τὰς διατάξεις τοῦ ἀρθροῦ 23 τοῦ ἀπὸ 25.11.1929 Διατάγματος «περὶ κωδικοποιήσεως τῶν περὶ κατασκευῆς καὶ συντηρήσεως ὁδῶν κειμένων διατάξεων», ἀποφασίζομεν:

Κηρύσσομεν αναγκαστικῶς απαλλοτριωτέαν, λόγῳ δημοσίας ὠφελείας, ἥτοι, πρὸς διάνοιξιν τοῦ τμήματος Αὐχένος Λούτσας — Ἀκρας Ἀγίου Γεωργίου (χ.θ. 14+175 ἕως 23+250) τῆς ἐθνικῆς ὁδοῦ Ἡγουμενίτσας — Πρεβέζης ἕκτασιν συνολικοῦ ἐμβαδοῦ 506.200 Μ<sup>2</sup> ὡς αὕτη ἐμφαίνεται εἰς τὸ ἀπὸ τοῦ ἔτους 1972 καὶ ὑπὸ κλίμακα 1: 2000 διάγραμμα ὁριζογεωγραφίας τοῦ συντάξαντος Μηχανικοῦ τῆς Ἀναδόχου Τεχνικῆς Ἑταιρείας ὑπὸ τὴν ἐπωνυμίαν «ΕΡΓΟ-ΔΗΠΤΙΚΗ Α.Ε.» Χάρη Ν. Ραζῆ, δεόντως τεθεωρημένον ὑπὸ τοῦ Διευθυντοῦ τῆς Δ/σεως Τεχνικῶν Ἰπηρεσιῶν Νομοῦ Πρεβέζης Ἀρ. Τσομάνη.

Ἡ ἀνωτέρω απαλλοτριώσις, λόγῳ τῆς σπουδαιότητος ἣν ἔχει διὰ τὴν οἰκονομικὴν ἀνάπτυξιν τῆς Χώρας καὶ πρὸς ἐξοικονόμησιν τοῦ ἀπαιτουμένου χρόνου διὰ τὴν σύνταξιν τῶν ὁριστικῶν κτηματογραφικῶν διαγραμμάτων καὶ πινάκων κηρύσσεται, ὡς κατεπίγουσα, συμφώνως πρὸς τὰς διατάξεις τοῦ ἀρθροῦ 2 παρ. 2 τοῦ ὑπ' ἀριθ. 797/1971 Ν. Δ/τος.

Ἡ προθεσμία διὰ τὴν σύνταξιν τῶν ὁριστικῶν κτηματολογικῶν διαγραμμάτων καὶ πινάκων ὀρίζεται ἐξάμηνος.

Ἡ απαλλοτριώσις κηρύσσεται ὑπὲρ καὶ δαπάναις τοῦ Δημοσίου, θέλει δὲ ἀντιμετωπισθῆ ἡ σχετικὴ δαπάνη ὑπὸ τῶν δι' ἔργα Δημοσίων Ἐπενδύσεων πιστώσεων ἀρμοδιότητος Ἰ.π.π.ο. Ἑργῶν (ἔργον ὑπ' ἀριθ. 47135).

Ἡ παρούσα δημοσιευθῆτω διὰ τῆς Ἐφημερίδος τῆς Κυβερνήσεως.

Ἐν Ἀθήναις τῆ 27 Μαρτίου 1973

ΟΙ ΥΠΟΥΡΓΟΙ

ΟΙΚΟΝΟΜΙΚΩΝ  
ΙΩΑΝΝΗΣ ΚΟΥΛΗΣΔΗΜΟΣΙΩΝ ἜΡΓΩΝ  
ΚΩΝ. ΠΑΠΑΔΗΜΗΤΡΙΟΥ

Άριθ. 0—5920.

(6)

Περί κηρύξεως αναγκαστικῆς απαλλοτριώσεως ἀκινήτων πρὸς ἐελτιώσιν τῆς ὁδοῦ Πατρῶν — Καλαβρύτων κατὰ τὸ τμήμα Ἄνω — Κάτω Βλασίας Ν. Ἀχαΐας.

## Ο ΝΟΜΑΡΧΗΣ ΑΧΑΪΑΣ

Ἐχόντες ὑπ' ὄψιν:

1. Τὰς διατάξεις τοῦ Ν.Δ. 797/1971 «περὶ αναγκαστικῶν απαλλοτριώσεων», ἐν συνδυασμῷ πρὸς τὸ Β.Δ. 139/71 «περὶ ἀρμοδιότητος τῶν Νομαρχῶν πρὸς κήρυξιν αναγκαστικῶν τινῶν απαλλοτριώσεων».

2. Τὸ ἀρθρον 23 τοῦ ἀπὸ 25.11.1929 Διατάγματος «περὶ κωδικοποιήσεως τῶν περὶ κατασκευῆς καὶ συντηρήσεως ὁδῶν κειμένων διατάξεων κλπ.».

3. Τὴν ὑπ' ἀριθ. Η. 15839/9.3.73 πρότασιν τῆς Δ/σεως Τεχνικῶν Ἰπηρεσιῶν Νομοῦ Ἀχαΐας, δι' ἣς ὑπεβλήθη κτηματολογικὸν διάγραμμα μετὰ πίνακος τῆς απαλλοτριουμένης ἐκτάσεως παρά τὴν θέσιν Ἄνω - Κάτω Βλασίας Ν. Ἀχαΐας, ἀποφασίζομεν:

Κηρύσσομεν αναγκαστικῶς απαλλοτριωτέαν λόγῳ δημοσίας ὠφελείας, ἥτοι πρὸς ἐελτιώσιν τῆς ὁδοῦ Πατρῶν — Καλαβρύτων κατὰ τὸ τμήμα Ἄνω - Κάτω Βλασίας Νομοῦ Ἀχαΐας, ἕκτασιν συνολικοῦ ἐμβαδοῦ μ<sup>2</sup> 160, ὡς αὕτη εἰκονίζεται εἰς τὸ ἀπὸ 5.3.1973 κτηματολογικὸν διάγραμμα μετὰ πίνακος τοῦ μηχανικοῦ Δημ. Πολιτοπούλου, δεόντως τεθεωρημένον ὑπὸ τῆς Δ/σεως Τεχνικῶν Ἰπηρεσιῶν Ν. Ἀχαΐας.

Ἐπὶ τῆς απαλλοτριουμένης ἐκτάσεως ἀξιοῦν δικαιώματα κυριότητος οἱ Βλάσιος Ι. Μπαρούνης, Στέλλα Κοκκότη καὶ Ἡλίας Α. Κριμπᾶς, κάτοικοι Κάτω Βλασίας.

Ἡ απαλλοτριώσις κηρύσσεται ὑπὲρ τοῦ Δημοσίου καὶ εἰς ἕαρος τῶν πιστώσεων τοῦ Ταμείου Ἐθνικῆς Ὀδοποιΐας (Τ.Ε.Ο.).

Ἡ παρούσα δημοσιευθῆτω διὰ τῆς Ἐφημερίδος τῆς Κυβερνήσεως.

Ἐν Πάτραις τῆ 3 Ἀπριλίου 1973

Ὁ Νομάρχης  
Ν. ΜΑΤΑΡΑΤΚΑΣ

Άριθ. 0—5930.

(7)

Περί κηρύξεως αναγκαστικῆς απαλλοτριώσεως ἀκινήτων πρὸς ἐελτιώσιν ἐκτότητας τῆς ὑπ' ἀριθ. 4 ἐπαρχιακῆς ὁδοῦ Πατρῶν Καλαβρύτων κατὰ τὸ τμήμα παραλαγῆς Ἄνω — Κάτω Βλασίας Ν. Ἀχαΐας.

## Ο ΝΟΜΑΡΧΗΣ ΑΧΑΪΑΣ

Ἐχόντες ὑπ' ὄψιν:

1. Τὰς διατάξεις τοῦ Ν.Δ. 797/1971 «περὶ αναγκαστικῶν απαλλοτριώσεων», ἐν συνδυασμῷ πρὸς τὸ Β.Δ. 139/71

«περί αρμοδιότητας των Νομαρχών προς κήρυξιν αναγκαστικών τινων απαλλοτριώσεων».

2. Το άρθρον 23 του από 25.11.1929 Διατάγματος «περί κωδικοποίησης των περί κατασκευής και συντηρήσεως οδών κειμένων διατάξεων κλπ.».

3. Την υπ' αριθ. Η. 15839/9.3.73 πρότασιν της Δ/νσεως Τεχνικών Υπηρεσιών Νομού 'Αχαΐας, δι' ης υπεβλήθη κτηματολογικόν διάγραμμα μετά πίνακος της απαλλοτριουμένης εκτάσεως παρά την θέσιν 'Ανω - άνω Βλασίας Νομού 'Αχαΐας, άποφασίζομεν:

Κηρύττομεν αναγκαστικώς απαλλοτριωτέαν λόγω δημοσίας ωφελείας, ήτοι προς βελτίωσιν βατότητος της υπ' αρ. 4 έπαρχιακής οδού Πατρών—Καλαβρύτων κατά το τμήμα παραλλαγής 'Ανω - Κάτω Βλασίας Νομού 'Αχαΐας, έκτασιν συνολικού έμβαδού μ<sup>2</sup> 150, ως αυτή εικονίζεται εις το από 22.2.1973 κτηματολογικόν διάγραμμα μετά πίνακος του μηχανικού 'Αριστ. Λαμπρινίδη θεόντως τεθεωρημένου υπό της Διευθύνσεως Τεχνικών Υπηρεσιών Νομού 'Αχαΐας.

Επί της απαλλοτριουμένης εκτάσεως άξιοι δικαιώματα κυριότητος ό Δουφεξής Νικόλαος του 'Αλεξίου, κάτοικος Κ. Βλασίας.

Η απαλλοτριώσις κηρύσσεται υπέρ του Δημοσίου και εις έάρος των πιστώσεων του Ταμείου 'Εθνικής 'Οδοποιίας (Τ.Ε.Ο.).

Η παρούσα δημοσιευθήτω διά της 'Εφημερίδος της Κυβερνήσεως.

Έν Πάτραις τή 3 'Απριλίου 1973

Ο Νομάρχης  
Ν. ΜΑΤΑΡΑΓΚΑΣ

'Αριθ. 0—5764.

(8)

Περί κηρύξεως αναγκαστικής απαλλοτριώσεως άκινήτων προς βελτίωσιν βατότητος της υπ' αριθ. 4 έπαρχιακής οδού Πατρών Καλαβρύτων (μετά το χωρίον Μάνεσι) Ν. 'Αχαΐας.

### Ο ΝΟΜΑΡΧΗΣ ΑΧΑΪΑΣ

Έχοντες υπ' όψιν:

1. Τάς διατάξεις του Ν.Δ. 797/1971 «περί αναγκαστικών απαλλοτριώσεων», έν συνδυασμῶ προς το Β.Δ. 139/71 «περί αρμοδιότητας των Νομαρχών προς κήρυξιν αναγκαστικών τινων απαλλοτριώσεων».

2. Το άρθρον 23 του από 25.11.1929 Διατάγματος «περί κωδικοποίησης των περί κατασκευής και συντηρήσεως οδών κειμένων διατάξεων κλπ.».

3. Την υπ' αριθ. Η. 15839/9.3.73 πρότασιν της Δ/νσεως Τεχνικών Υπηρεσιών Νομού 'Αχαΐας, δι' ης υπεβλήθη κτηματολογικόν διάγραμμα μετά πίνακος της απαλλοτριουμένης εκτάσεως, μετά το χωρίον Μάνεσι, Νομού 'Αχαΐας, άποφασίζομεν:

Κηρύττομεν αναγκαστικώς απαλλοτριωτέαν λόγω δημοσίας ωφελείας, ήτοι προς βελτίωσιν βατότητος της υπ' αρ. 4 έπαρχιακής οδού Πατρών—Καλαβρύτων (μετά το χωρίον Μάνεσι) Ν. 'Αχαΐας, έκτασιν συνολικού έμβαδού μ<sup>2</sup> 510, μετά των επικειμένων, ως αυτή εικονίζεται εις το από 22.2.1973 κτηματολογικόν διάγραμμα μετά πίνακος του συντάξαντος μηχανικού 'Αριστ. Λαμπρινίδη, θεόντως τεθεωρημένου υπό της Διευθύνσεως Τεχνικών Υπηρεσιών Νομού 'Αχαΐας.

Επί της απαλλοτριουμένης εκτάσεως άξιοι δικαιώματα κυριότητος ό Γεώργιος Νικολ. Σκαρμούτσος, κάτοικος Πατρών.

Η απαλλοτριώσις κηρύσσεται υπέρ του Δημοσίου και εις έάρος των πιστώσεων του Ταμείου 'Εθνικής 'Οδοποιίας (Τ.Ε.Ο.).

Η παρούσα δημοσιευθήτω διά της 'Εφημερίδος της Κυβερνήσεως.

Έν Πάτραις τή 3 'Απριλίου 1973

Ο Νομάρχης  
Ν. ΜΑΤΑΡΑΓΚΑΣ

### ΑΝΑΚΟΙΝΩΣΕΙΣ

'Αριθ. Φ. 913.3/2/β/3082.

(9)

Περί είδοποίησης της γενομένης παρακαταθέσεως άποζημιώσεως ιδιοκτητών απαλλοτριωθέντος χώρου εις περιοχήν Τριπόλεως.

### Ο ΥΠΟΥΡΓΟΣ ΕΘΝΙΚΗΣ ΑΜΥΝΗΣ

Έχοντες υπ' όψιν τά άρθρα 7 και 8 του Ν.Δ. 797/1970 «περί αναγκαστικών απαλλοτριώσεων», φέρομεν εις γνώσιν:

α) Τών κεκτημένων ή άξιούτων δικαιώματα κυριότητος επί του δυνάμει της υπ' αριθ. Ε. 5913/3694/5.7.71 κοινής ύπουργικής άποφάσεως (ΦΕΚ 174/29.7.71 τ. Δ') απαλλοτριωθέντος χώρου εκτάσεως 266.101 μ<sup>2</sup> έν Τριπόλει δι' ανάγκας πεδίων βολής του Που Σ.Π.

β) Τών τυχόν επί του ως άνω χώρου έγγεγραμμένων ή κατασχόντων δανειστών, ότι ή διά της υπ' αριθ. 77/1972 άποφάσεως του Μονομελούς Πρωτοδικείου Τριπόλεως, καθορισθείσα άποζημίωσις, κατετέθη εις το Ταμείον Παρακαταθηκών και Δανείων υπέρ των κάτωθι ιδιωτών:

Γκλίνοϋ Γεωργίου του Χρήστου  
Φωτιά Σπυρίδωνος του Παναγιώτου  
Πετροπούλου Πέτρου του 'Ιωάννου

Συλλόγου 'Αγίας Τριάδος ΣΕΧΙ κλπ., φερομένων ως ιδιοκτητών, έκδοθέντος του υπ' αριθ. 313259/17.3.73 γραμματίου παρακαταθήκης εκ δραχμών τριών εκατόμμυρίων πενήκοντα έννέα χιλιάδων πεντακοσίων τριάκοντα έπτά (3.059.537) άποδοτέων εις τούς κατά νόμον δικαιούχους.

Η παρούσα δημοσιευθήτω διά της 'Εφημερίδος της Κυβερνήσεως.

Έν 'Αθήναις τή 29 Μαρτίου 1973

Ο ΠΡΩΘΥΠΟΥΡΓΟΣ  
ΚΑΙ ΥΠΟΥΡΓΟΣ ΕΘΝΙΚΗΣ ΑΜΥΝΗΣ  
ΓΕΩΡΓΙΟΣ ΠΑΠΑΔΟΠΟΥΛΟΣ

'Αριθ. Φ. 913.3/1/β/3083.

(10)

Περί είδοποίησης της γενομένης παρακαταθέσεως άποζημιώσεως ιδιοκτητών απαλλοτριωθέντος χώρου εις περιοχήν Παληγώφρας ('Αγίου 'Ανδριανού) Ν. 'Αργολίδος.

### Ο ΥΠΟΥΡΓΟΣ ΕΘΝΙΚΗΣ ΑΜΥΝΗΣ

Έχοντες υπ' όψιν τά άρθρα 7 και 8 του Ν.Δ. 797/1970 «περί αναγκαστικών απαλλοτριώσεων», φέρομεν εις γνώσιν:

α) Τών κεκτημένων ή άξιούτων δικαιώματα κυριότητος επί του δυνάμει της υπ' αριθ. Ε. 5372/3349/5.7.71 κοινής ύπουργικής άποφάσεως (ΦΕΚ 174/29.7.71 τ. Δ') απαλλοτριωθέντος χώρου εκτάσεως 292.940 μ<sup>2</sup> έν Παληγώφρα — Ναυπλίου διά τάς ανάγκας του Πεδίου Βολής Συγκροτήματος Μηχανικού.

β) Τών τυχόν επί του ως άνω χώρου έγγεγραμμένων ή κατασχόντων δανειστών, ότι ή διά της υπ' αριθ. 129/72 άποφάσεως του Μονομελούς Πρωτοδικείου Ναυπλίου καθορισθείσα άποζημίωσις, κατετέθη εις το Ταμείον Παρακαταθηκών και Δανείων υπέρ των κάτωθι ιδιωτών:

Βλάση 'Οδυσσεώς του Κων/τίνου  
Γεωργιπούλου Κων/τίνου του Γεωργίου

Διδασκάλου 'Αδριανής του Φωτίου κλπ., φερομένων ως ιδιοκτητών, έκδοθέντος του υπ' αριθ. 313260/17.3.73 γραμματίου παρακαταθήκης εκ δραχ. δύο εκατομμυρίων όκτακοσίων τεσσαράκοντα τριών χιλιάδων τετρακοσίων πέντε (2.843.405) άποδοτέων εις τούς κατά νόμον δικαιούχους.

Η παρούσα δημοσιευθήτω διά της 'Εφημερίδος της Κυβερνήσεως.

Έν 'Αθήναις τή 29 Μαρτίου 1973

Ο ΠΡΩΘΥΠΟΥΡΓΟΣ  
ΚΑΙ ΥΠΟΥΡΓΟΣ ΕΘΝΙΚΗΣ ΑΜΥΝΗΣ  
ΓΕΩΡΓΙΟΣ ΠΑΠΑΔΟΠΟΥΛΟΣ

Αριθ. Φ. 913.3/11/μ/3081.

(11)

Περί ειδοποίησης της γενομένης παρακαταθέσεως απόζημιώσεως ιδιοκτητών απαλλοτριωθέντος χώρου εις περιοχήν Ἀγυιάς Χανίων.

### Ο ΥΠΟΥΡΓΟΣ ΕΘΝΙΚΗΣ ΑΜΥΝΗΣ

Ἐχοντες ὑπ' ὄψιν τὰ ἄρθρα 7 καὶ 8 τοῦ Ν.Δ. 797/1970 «περὶ ἀναγκαστικῶν ἀπαλλοτριώσεων», φέρομεν εἰς γνώσιν:

α) Τῶν κεκτημένων ἢ ἀξιούντων δικαιώματα κυριότητος ἐπὶ τοῦ δυνάμει τῆς ὑπ' ἀριθ. Ε. 6862/4441/20.7.71 κοινῆς ὑπουργικῆς ἀποφάσεως (ΦΕΚ 185/10.8.71 τ. Δ') ἀπαλλοτριωθέντος χώρου ἐκτάσεως 189.560 μ<sup>2</sup> ἐν Ἀγυιά Χανίων διὰ τὰς ἀνάγκας τοῦ Πεδίου Πολῆς Ἰης Μεραρχίας.

β) Τῶν τυγῶν ἐπὶ τοῦ ὡς ἄνω χώρου ἐγγεγραμμένων ἢ κατασχόντων θανειστών, ὅτι ἡ διὰ τῶν ὑπ' ἀριθ. 61/1972 καὶ 190/1972 ἀποφάσεων τοῦ Μονομελοῦς Πρωτοδικείου Χανίων καὶ Ἐφετείου Κρήτης ἀντιστοιχῶς καθορισθεῖσα ἰποζημίωσις, κατετέθη εἰς τὸ Ταμεῖον Παρακαταθηκῶν καὶ Δανείων ὑπὲρ τῶν κάτωθι ιδιωτῶν:

Μάνου Περιελέους τοῦ Κων/τίνου, Μαριδάκη Ἰωάννου τοῦ Μιχαήλ, Ξυνοδάκη Ἀντωνίου τοῦ Ἰωάννου κλπ., φερομένων ὡς ιδιοκτητῶν ἐκδοθέντος τοῦ ὑπ' ἀριθ. 313258/17.3.1973 γραμματίου παρακαταθήκης ἐκ δρχ. δύο ἑκατομμυρίων ἑξακοσίων τριάκοντα μιᾶς χιλιάδων ἑξήκοντα ἑπτὰ (2.631.067) ἀποδοτέων εἰς τοὺς κατὰ Νόμον δικαιούχους.

Ἡ παρούσα δημοσιευθῆτω διὰ τῆς Ἐφημερίδος τῆς Κυβερνήσεως.

Ἐν Ἀθήναις τῇ 29 Μαρτίου 1973

Ο ΠΡΩΘΥΠΟΥΡΓΟΣ

ΚΑΙ ΥΠΟΥΡΓΟΣ ΕΘΝΙΚΗΣ ΑΜΥΝΗΣ

ΓΕΩΡΓΙΟΣ ΠΑΠΑΔΟΠΟΥΛΟΣ

Αριθ. Γ/Φ. 03/15180.

(12)

Περί ειδοποίησης της γενομένης παρακαταθέσεως απόζημιώσεως λόγω απαλλοτριώσεως ἀκινήτου ἐν Ἀθήναις.

### Ο ΥΠΟΥΡΓΟΣ ΠΟΛΙΤΙΣΜΟΥ ΚΑΙ ΕΠΙΣΤΗΜΩΝ

Ἐχοντες ὑπ' ὄψιν τὰς διατάξεις τῶν ἄρθρων 7 καὶ 8 τοῦ Ν. Δ/τος 797/1970 (ΦΕΚ 1/1.1.1971 τ. Α') «περὶ ἀναγκαστικῶν ἀπαλλοτριώσεων», φέρομεν εἰς γνώσιν τῶν κάτωθι ἀναφερομένων, ἦτοι:

α) Τῶν κεκτημένων ἢ ἀξιούντων δικαιώματα κυριότητος ἐπὶ τοῦ δυνάμει τῆς ὑπ' ἀριθ. Π. 13935/7105/12.10.1972 (ΦΕΚ 284/30.10.1972 τ. Δ') κοινῆς ὑπουργικῆς ἀποφάσεως ἀπαλλοτριωθέντος ἀκινήτου ἐν Ἀθήναις καὶ ἐπὶ τῶν ὁδῶν Ἀδριανῶ 96—96α καὶ Διογένους, συνολικοῦ ἐμβαδου 807,58 μ<sup>2</sup>, μετὰ τῶν ἐπ' αὐτοῦ κτισμάτων, ἐμφαινομένου εἰδικώτερον ὑπὸ τὰ στοιχεῖα Α.Β.Γ.Δ.Ε.Ζ.Η.Θ.Ι.Κ.Λ.Μ.Ν.Ξ. Ο.Π.Α., εἰς τὸ, ὑπὸ τοῦ Μηχανικοῦ Μ. Γιαννουδάκη συνταχθέν καὶ ὑπὸ τοῦ Διευθυντοῦ Ἀναστηλώσεως ἀπὸ 21 Ἰουλίου 1972, θεωρηθὲν κτηματολογικὸν διάγραμμα καὶ τὸν ἐπ' αὐτοῦ κτηματολογικὸν πίνακα καὶ

β) Τῶν τυγῶν ἐπὶ τοῦ ἀνωτέρω ἀκινήτου ἐγγεγραμμένων ἐνυποθήκων ἢ κατασχόντων θανειστών ἢ τρίτων διεκδικητῶν, ὅτι ἡ διὰ τῆς ὑπ' ἀριθ. 22/1973 ἀποφάσεως τοῦ Μονομελοῦς Πρωτοδικείου Ἀθηνῶν καθορισθεῖσα προσωρινὴ τιμὴ μονάδος ἀποζημιώσεως τῶν ιδιοκτητῶν διὰ τὴν ἀπαλλοτρίωσιν τοῦ ἀνωτέρω ἀκινήτου, κατετέθη εἰς τὸ Ταμεῖον Παρακαταθηκῶν καὶ Δανείων καὶ ἐξεδόθη τὸ ὑπ' ἀριθ. 314318/28.2.1973 γραμματίον συστάσεως παρακαταθήκης ἐκ δραχμῶν ἐν συν-

ὄλῳ δέκα τεσσάρων ἑκατομμυρίων πεντακοσίων εἴκοσι τριῶν χιλιάδων τετρακοσίων ἑξήκοντα (14.523.460).

Ἡ παρούσα δημοσιευθῆτω διὰ τῆς Ἐφημερίδος τῆς Κυβερνήσεως.

Ἐν Ἀθήναις τῇ 30 Μαρτίου 1973

Ἐντολῇ Ὑπουργοῦ

Ὁ Γενικὸς Ἐπιθεωρητὴς κ.ά.α.

Α. Κ. ΒΑΒΡΙΤΣΑΣ

## ΠΟΛΕΟΔΟΜΙΑ

### ΑΠΟΦΑΣΕΙΣ

Αριθ. Π. 2646.

(13)

Περί ἄρσεως ἀσυμφωνίας μεταξὺ ἐγκριμένου σχεδίου καὶ ἐφαρμοσθέντος τοιοῦτου.

### Ο ΝΟΜΑΡΧΗΣ ΑΧΑΪΑΣ

Ἐχοντες ὑπ' ὄψιν:

α) Τὰς διατάξεις τοῦ Νόμου 3200/1955 «περὶ διοικητικῆς ἀποκεντρώσεως» καὶ τὰς τοιαύτας τοῦ ἀπὸ 28.6.55 Β.Δ. «περὶ ἐξαιρέσεως ἀπὸ τῆς ἀρμοδιότητος τῶν Νομαρχῶν ἀντικειμένων τινῶν ἀρμοδιότητος τοῦ Ὑπουργείου Δημοσίων Ἔργων».

β) Τὰς διατάξεις τοῦ ὑπ' ἀριθ. 532/1970 Ν.Δ. «περὶ συμπληρώσεως τῶν διατάξεων περὶ διοικητικῆς ἀποκεντρώσεως».

γ) Τὰς διατάξεις τοῦ ὑπ' ἀριθ. 863/60 Β.Δ.

δ) Τὰς διατάξεις τοῦ ὑπ' ἀριθ. 712/70 Β.Δ. ὡς ἐτροποποιήθη καὶ συμπληρώθη διὰ τῶν ὑπ' ἀριθ. 677/71 καὶ 198/1972 Β.Δ.

ε) Τὴν ὑπ' ἀριθ. Α7/16/11/7.10.1970 κοινὴν ἀπόφασιν τῶν Ὑπουργῶν Προεδρίας Κυβερνήσεως, Ἐσωτερικῶν καὶ Δημοσίων Ἔργων «περὶ ὀργανώσεως τῶν Περιφερειακῶν Ὑπηρεσιῶν τοῦ Ἰ.Δ.Ε.».

στ) Τὴν ὑπ' ἀριθ. Α. 111814/13.11.1970 ἐγκ. Α. 311 Ὑπουργείου Δημοσίων Ἔργων περὶ ἐφαρμογῆς τῶν διατάξεων περὶ ἀποκεντρώσεως ἀρμοδιότητων.

ζ) Τὸ ὑπ' ἀριθ. 3992/1972 ἔγγραφο τῆς Δ/νσεως Τεχνικῶν Ὑπηρεσιῶν, πρὸς τὸ Π.Σ.Δ.Ε. Τμήμα Ν. Ἀχαΐας.

η) Τὰς διατάξεις τοῦ ἀπὸ 18.10.1928 Π.Δ. «περὶ τρόπου διορθώσεως ἀσυμφωνίας μεταξὺ ἐγκριμένου καὶ ἐφαρμοσθέντος τοιοῦτου».

θ) Τὴν σύμφωνον γνώμοδότησιν τοῦ Περιφερειακοῦ Συμβουλίου Δημοσίων Ἔργων, Τμήμα Νομοῦ Ἀχαΐας, διατυπωθεῖσαν εἰς τὸ ὑπ' ἀριθ. 6/7/20.2.1983 πρακτικὸν αὐτοῦ, ἀποφασίζομεν:

Ἰκοντες τὴν διατυπωθεῖσαν ἀσυμφωνίαν μεταξὺ τοῦ ἐγκριμένου σχεδίου καὶ ἐπὶ τοῦ ἐδάφους διαμορφωθείσης καταστάσεως ἐπὶ τοῦ τμήματος τῆς ὁδοῦ Γηροκομείου καὶ μεταξὺ τῶν ὁδῶν Νικήτα καὶ Νεσοκομείου καὶ καθορίζομεν τὰς οἰκοδομικὰς γραμμάς ὡς δεικνύονται εἰς τὸ ἀπὸ 12.1.72 συνημμένον τοπογραφικὸν διάγραμμα, τεθεωρημένον ὑπὸ τοῦ Δ/ντοῦ Τεχνικῶν Ὑπηρεσιῶν ἐ: ἐρυθρᾶς μολυβδίου.


Ἡ παρούσα δημοσιευθῆτω διὰ τῆς Ἐφημερίδος τῆς Κυβερνήσεως.

Ἐν Πάτραις τῇ 24 Μαρτίου 1973

Ὁ Νομάρχης καὶ ἀ.α.

Ὁ Διευθυντὴς

Ν. ΧΑΤΖΗΚΟΣΜΙΔΗΣ

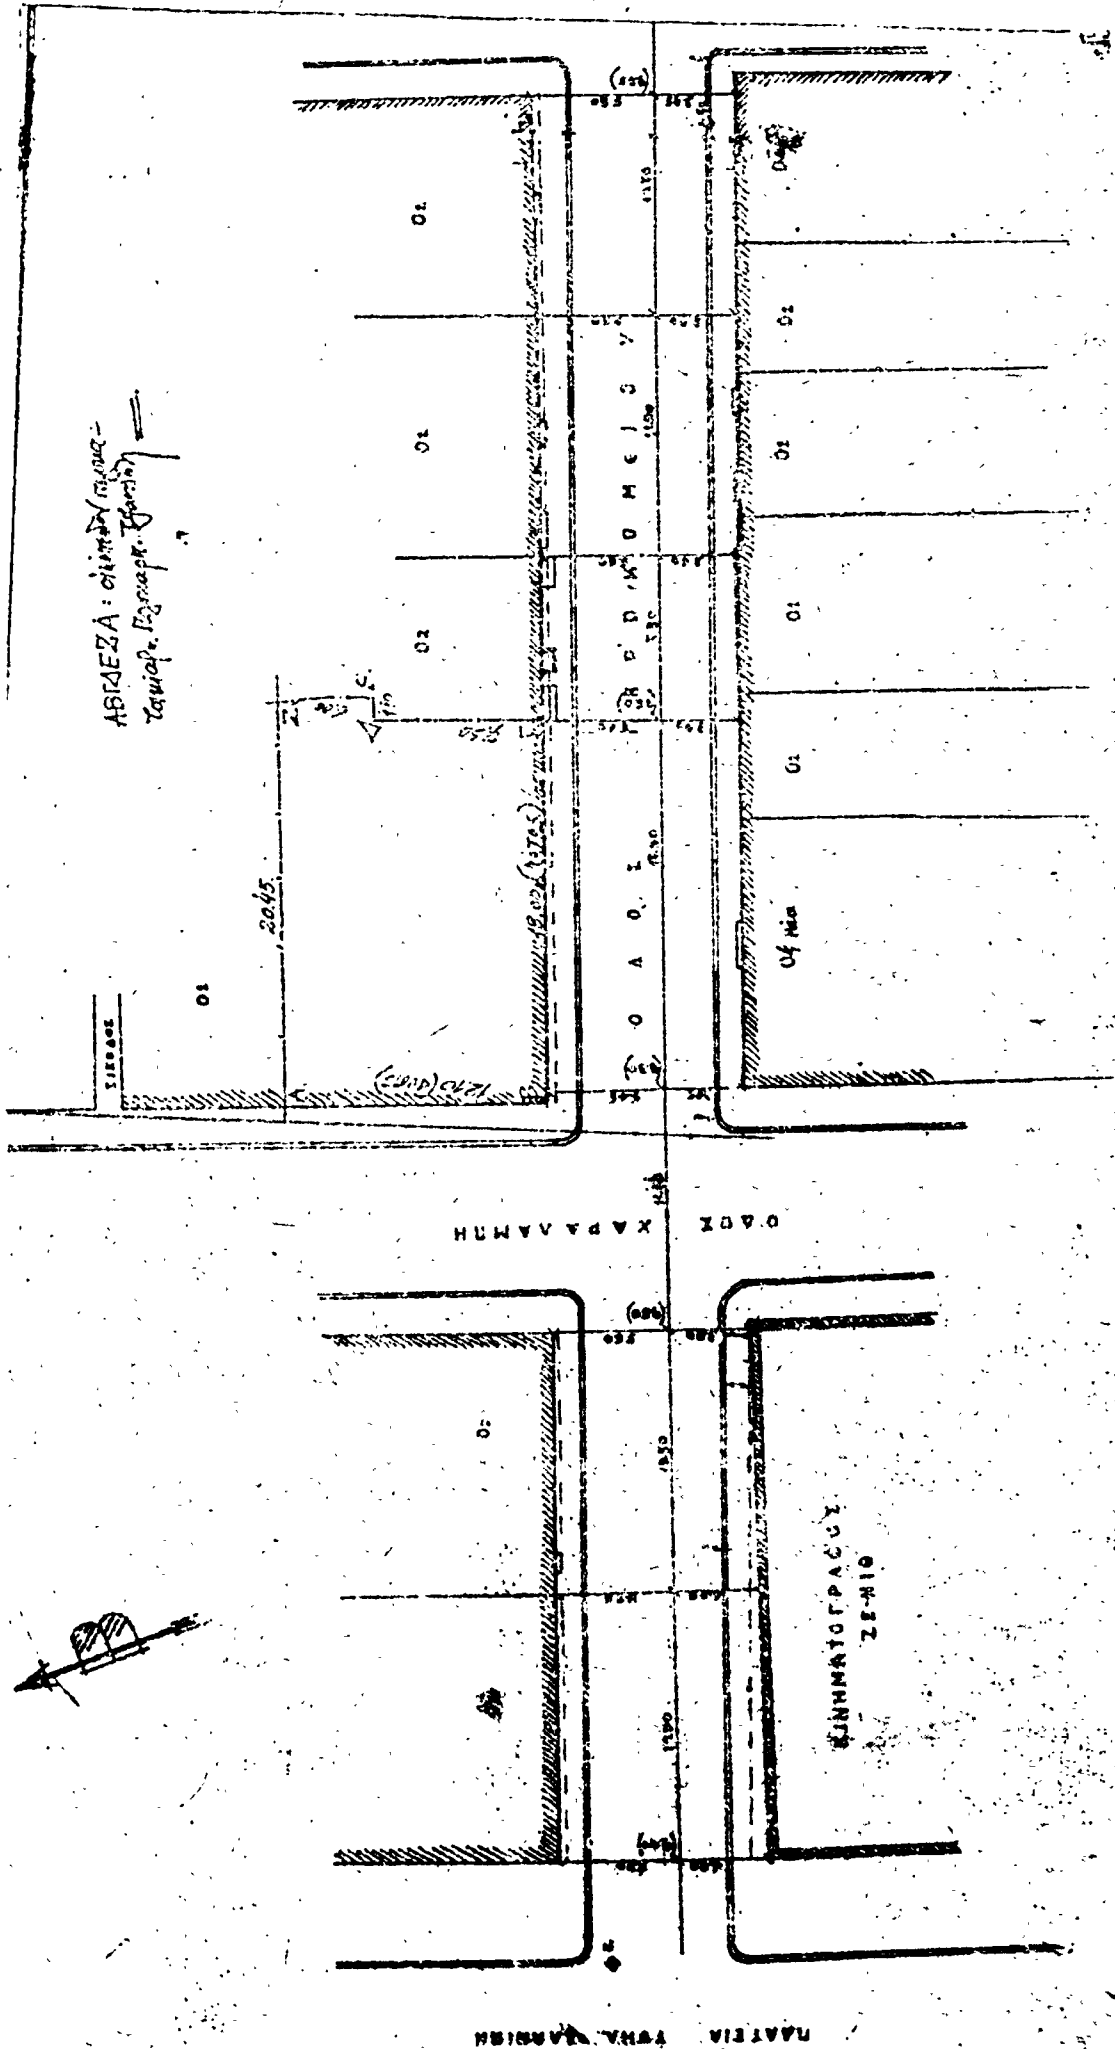

ΠΛΑΤΕΙΑ ΤΟΥΝΑ ΚΑΡΑΪΝΗ

0.481 ΧΑΡΑΚΑΤΗ



## ΑΝΑΚΟΙΝΩΣΕΙΣ

(15)

(14)

Περί ειδοποίησης της γενομένης παρακαταθέσεως λόγω προσκυρώσεως οικοπέδου εκτάσεως 53,50 μ<sup>2</sup> εις Θεσσαλονίκην επί της οδού Έλευσίνος 13.

Ο Κωνσταντίνος Αθ. Μαρκόπουλος, ανακοινούσθε, δυνάμει της υπ' αριθ. 3324/1972 πράξεως τακτοποίησης του Πολιτοδομικού Γραφείου Θεσ/νίκης, κυρωθείσης νομίμως προσκυρούται εις τὸ ἐπὶ τῆς οδού Έλευσίνος 13, καθέτου τῆς οδού Αθηνᾶς καὶ πλησίον τῆς ἐκκλησίας Προφήτου Ηλία Θεσ/νίκης οικόπεδον, τῶν 1) Κων/νου Αλ. Νικολαΐδη, 2) Ἀνδρoμάχης θυγατρὸς Αλ. Νικολαΐδη, 3) Κων/νου Δημ. Τακτοπούλου καὶ 4) Σουλτάνας συζ. Κων. Τακτοπούλου οικόπεδον ἐκτάσεως πενήτηκοντα τριῶν καὶ πενήτηκοντα ἑκατοστῶν τετραγωνικῶν μέτρων (53,50) ἀνήκοντος εἰς τοὺς 1) Κων/νον Ἰωάν. Ράλλη, 2) Δημήτριον Ἰωάν. Ράλλη καὶ 3) Ἰωάννην συζ. Μερκουρίου Σιούρδα.

Ἐπὶ τῇ ἐάσει τῆς υπ' αριθ. 241/1973 ἀποφάσεως Μονομελοῦς Πρωτοδικείου Θεσ/νίκης παρακατέθηκεν εἰς τὸν ἐν Θεσ/νίκη Ὑποκατάστημα τοῦ Ταμείου Παρακαταθηκῶν καὶ Δανείων τὴν ἀναλογούσαν ἀποζημίωσιν ἐκ δραχμῶν ἐνενηήκοντα ἕξ χιλιάδων τριακοσίων (96.300) δραχ. ὑπὲρ τῶν δικαιούχων ἐκδοθέντος τοῦ υπ' αριθ. 171845/15.3.1973 γραμματίου συστάσεως παρακαταθήκης, ὃ κατετέθη εἰς τὴν ἐν Θεσσαλονίκη Συμ/ρον Ἀνθούλαν Ἀν. Μπαρότση, συνταγείσης τῆς σχετικῆς πράξεως καταθέσεως τοῦ γραμματίου καὶ κοινοποιείσης νομίμως εἰς τοὺς δικαιούχους.

Ἀνακοινούσθε πρὸς τοὺς ἰδιοκτῆτας τῆς ὡς ἄνω ἰδιοκτησίας, ὡς καὶ πάντας τυχόν ἔχοντας ἐμπράγματον δικαίωμα ἐπ' αὐτοῦ, τὴν κατάθεσιν τῆς ἀποζημίωσεως πρὸς γνῶσιν τῶν καὶ διὰ τὰς νομίμως συνεπείας καὶ πρὸς ἐνέργειαν τῶν θεόντων διὰ τὴν ἀνάληψιν τοῦ παρακαταθέντος ποσού.

Ἐν Θεσσαλονίκη τῇ 4 Μαρτίου 1973

Ὁ Αἰτῶν  
Κ. ΜΑΡΚΟΠΟΥΛΟΣ

(Ἀριθ. τριπλ. Ταμείου Γ. Ε. Αθηνῶν 31724/5.4.1973)

Περί ειδοποίησης τῆς γενομένης καταθέσεως γραμματίου συστάσεως παρακαταθήκης τοῦ Ταμείου Παρακαταθηκῶν καὶ Δανείων Αθηνῶν, ἐκδοθέντος δι' ἀποζημίωσιν προσκυρούθέντος οικόπεδου δυνάμει τῆς υπ' αριθ. 629/1968 πράξεως προσκυρώσεως τοῦ Γραφείου Πολιτοδομίας Πειραιῶς.

Ἡ Μαρίνα σύζυγος Νικολάου Στάβαρη, τὸ γένος Λινάρδου Ψαρροῦ, κάτοικος Μοσχάτου Ἀττικῆς, οδὸς Ἀρχιμήδους ἀριθ. 9, κατέθεσεν παρὰ τῷ Συμβολαιογράφῳ Αθηνῶν Σωτηρίῳ Ἀλκιβιάδου Οἰκονόμου διὰ τῆς υπ' αριθ. 23569/20.3.1973 πράξεως τοῦ καταθέσεως γραμματίου συστάσεως παρακαταθήκης, τὸ υπ' αριθ. 313435/19.3.1973 γραμματίον συστάσεως παρακαταθήκης τοῦ Ταμείου Παρακαταθηκῶν καὶ Δανείων Αθηνῶν, δυνάμει τοῦ ὁποίου αὕτη κατέθεσεν εἰς τὸ ὡς ἄνω Ταμεῖον ποσὸν δραχμῶν ὀγδοήκοντα τριῶν χιλιάδων ἑξακοσίων (83.600) ὑπὲρ τοῦ ἀναγνωρισθησομένου ὡς δικαιούχου ἀποζημίωσεως καθορισθείσης διὰ τῆς υπ' αριθ. 10537/1972 ἀποφάσεως τοῦ Πολυμελοῦς Πρωτοδικείου Αθηνῶν διὰ τὴν, κατόπιν τῆς υπ' αριθ. 629/1968 πράξεως προσκυρώσεως τοῦ Γραφείου Πολιτοδομίας Πειραιῶς, κυρωθείσης διὰ τῆς υπ' αριθ. Ε. 33413/13.9.1968 ἀποφάσεως τοῦ Ὑπουργείου Δημοσίων Ἔργων, προσκῶρσιν τμήματος οικόπεδου φερομένου ἐν τῇ ἄνω πράξει ὡς ἀνήκοντος εἰς τὸ Ὑπουργεῖον Κοινωνικῆς Προνοίας καὶ ἐμφαινόμενου ἐν τῷ συνοδευόντι τὴν ὡς ἄνω πρᾶξιν τοπογραφικῶ διαγράμματι, ὑπὸ τὰ στοιχεῖα ΑΒΓΔΑ ἐκτάσεως μέτρων τετραγωνικῶν ὀγδοήκοντα τριῶν καὶ 60% (83,60), κειμένου εἰς περιοχὴν τοῦ Δήμου Ταύρου Ἀττικῆς καὶ ἐπὶ τῆς οδού Ἀναξαγόρα, τῆς τιμῆς μονάδος ἀποζημίωσεως καθορισθείσης ὀριστικῶς διὰ τῆς ὡς ἄνω υπ' αριθ. 10537/1972 ἀποφάσεως τοῦ Πολυμελοῦς Πρωτοδικείου Αθηνῶν εἰς δραχμὰς χιλίας (1.000) κατὰ τετραγωνικὸν μέτρον.

Ἀντίγραφον τῆς ὡς ἄνω υπ' αριθ. 23569/20.3.1973 πράξεως καταθέσεως γραμματίου συστάσεως παρακαταθήκης τοῦ Συμβολαιογράφου Αθηνῶν Σωτηρίου Οἰκονόμου, ἐκοινοποιήθη πρὸς τὸ Ἑλληνικὸν Δημοσίον συνταγείσης τῆς υπ' αριθ. 33045/28.3.1973 ἐκθέσεως ἐπιδόσεως τοῦ δικαστικοῦ ἐπιμελητοῦ τῶν ἐν Αθῆναις Πρωτοδικῶν Διοικητικῶν Μοσχονᾶ.

Ἐν Αθῆναις τῇ 31 Μαρτίου 1973

Ὁ Πληρεξούσιος Δικηγόρος  
ΠΑΝΟΣ Χ. ΠΑΠΑΝΑΚΟΣ

(Ἀριθ. τριπλ. ΙΖ' Ταμ. Εἰσπρ. Αθ. 25453/5.4.1973)