



ΕΦΗΜΕΡΙΣ ΤΗΣ ΚΥΒΕΡΝΗΣΕΩΣ

ΤΟΥ ΒΑΣΙΛΕΙΟΥ ΤΗΣ ΕΛΛΑΔΟΣ

ΕΝ ΑΘΗΝΑΙΣ
ΤΗ 7 ΑΠΡΙΛΙΟΥ 1973

ΤΕΥΧΟΣ ΤΕΤΑΡΤΟΝ

ΑΡΙΘΜΟΣ ΦΥΛΛΟΥ
102

ΠΕΡΙΕΧΟΜΕΝΑ

ΑΠΑΛΛΟΤΡΙΩΣΕΙΣ

ΑΝΑΚΟΙΝΩΣΕΙΣ

- Περί ειδοποίησης της γενόμενης παρακαταθέσεως αποζημιώσεως ιδιοκτητών απαλλοτριωθέντος χώρου εις περιοχήν Ἀλεξανδρουπόλεως (Στρατόπεδον Βελισσαρίου). 1
- Περί ειδοποίησης της γενόμενης παρακαταθέσεως αποζημιώσεως ιδιοκτητών απαλλοτριωθέντος χώρου εις περιοχήν Γιαννιτσών (Στρατόπεδον Φιλιππάκου) 2
- Περί ειδοποίησης της γενόμενης παρακαταθέσεως αποζημιώσεως ιδιοκτητών απαλλοτριωθέντος χώρου εις περιοχήν Κιλκίς (Στρατόπεδον Καμπάνη) 3
- Περί ειδοποίησης της γενόμενης παρακαταθέσεως αποζημιώσεως ιδιοκτητών απαλλοτριωθέντος χώρου εις περιοχήν Ἀνατολῆς Ἰωαννίνων 4
- Περί ειδοποίησης της γενόμενης καταθέσεως της αποζημιώσεως ἀκινήτων, απαλλοτριωθέντων πρὸς ἀνακίνησιν τῆς ὑπ' ἀριθ. 3 ἐπαρχιακῆς οδοῦ Ρεθύμνου—Σπῆλι—Ἀγ. Γαλήνη (χ.θ. 31+700—χ.θ. 41+700) 5
- Περί ειδοποίησης της γενόμενης καταθέσεως της αποζημιώσεως ἀκινήτων, απαλλοτριωθέντων πρὸς κατασκευὴν ἀρδευτικοῦ δικτύου Παμίου Ζώνης Α' Νομοῦ Μεσσηνίας 6
- Περί ειδοποίησης της γενόμενης καταθέσεως της αποζημιώσεως ἀκινήτων, απαλλοτριωθέντων πρὸς κατασκευὴν τοῦ ἀρδευτικοῦ δικτύου καὶ τοῦ δικτύου ὁδοποιίας τοῦ ἔργου ἀξιοποίησης περιοχῆς Βαλύρας — Σκάλας Ἀγ. Φλώρου Νομοῦ Μεσσηνίας 7
- Περί ειδοποίησης της γενόμενης καταθέσεως της αποζημιώσεως ἀκινήτων, απαλλοτριωθέντων πρὸς κατασκευὴν τοῦ ἀρδευτικοῦ καὶ ἀποστραγγιστικοῦ δικτύου Ζώνης 8 πεδιάδος Ἀγελώου 8

ΠΟΛΕΟΔΟΜΙΑ

ΑΠΟΦΑΣΕΙΣ

- Περί ἄρσεως ἀσυμφωνίας μεταξὺ ἐγκυρμένου σχεδίου καὶ ἐφαρμοσθέντος τοιοῦτου ἐν τῷ Ν. Ἀχαΐας. 9
- Περί ἐγκρίσεως προποσίσεως τοῦ ρυμοτακικοῦ σχεδίου πόλεως Καλαβρύτων Ν. Ἀχαΐας 10

ΑΠΑΛΛΟΤΡΙΩΣΕΙΣ

ΑΝΑΚΟΙΝΩΣΕΙΣ

Ἀριθ. Φ. 913.3/44/β/3077.

(1)

Περί ειδοποίησης της γενόμενης παρακαταθέσεως αποζημιώσεως ιδιοκτητών απαλλοτριωθέντος χώρου εις περιοχήν Ἀλεξανδρουπόλεως (Στρατόπεδον Βελισσαρίου).

Ο ΥΠΟΥΡΓΟΣ ΕΘΝΙΚΗΣ ΑΜΥΝΗΣ

Ἐχόντες ὑπ' ὄψιν τὰ ἄρθρα 7 καὶ 8 τοῦ Ν.Δ. 797/1970 «περὶ ἀναγκαστικῶν ἀπαλλοτριώσεων», φέρομεν εἰς γνῶσιν:

α) Τῶν κεκτημένων ἢ ἀξιοῦντων, δικαιώματα κυριότητος ἐπὶ τοῦ δυνάμει τῆς ὑπ' ἀριθ. Ε. 4968/2959/18.6.1971 κοινῆς ὑπουργικῆς ἀποφάσεως (ΦΕΚ 146/1.7.1971 τ. Δ') ἀπαλλοτριωθέντος χώρου ἐκτάσεως 52.125 μ² ἐν Ἀλεξανδρουπόλει διὰ τὰς ἀνάγκας τοῦ Στρατοπέδου «Βελισσαρίου».

β) Τῶν τυχόν ἐπὶ τοῦ ὡς ἄνω χώρου ἐγγεγραμμένων ἢ κατασχόντων δανειστῶν, ὅτι ἡ διὰ τῆς ὑπ' ἀριθ. 24/1972 ἀποφάσεως τοῦ Μονομελοῦς Πρωτοδικείου Ἐβρου καθορισθεῖσα ἀποζημιώσις, κατετέθη εἰς τὸ Ταμεῖον Παρακαταθηκῶν καὶ Δανείων ὑπὲρ πῶν κάτωθι ιδιωτῶν:

1) Κωνσταντῖνη Γεωργίου τοῦ Δημητρίου

2) Φατιάδου Σοφίας χήρας Ἰωάννου

3) Κυριακίδη Σοφίαν τοῦ Σάββα κλπ. φερομένων ὡς ιδιοκτητῶν ἐκδοθέντος τοῦ ὑπ' ἀριθ. 313252/17.3.1973 Γραμματείου Παρακαταθήκης ἐκ ἐράσμων βέβαια ἑκατομμυρίων δικασίων ἐνενήκοντα ἐννέα χιλιάδων ἐνενακοσίων (10.299.900) ἀποδοτέων εἰς τοὺς κατὰ νόμον δικαιούχους.

Ἡ παρούσα δημοσιευθῆτω διὰ τῆς Ἐφημερίδος τῆς Κυβερνήσεως.

Ἐν Ἀθήναις τῇ 29 Μαρτίου 1973

Ο ΠΡΩΘΥΠΟΥΡΓΟΣ

ΚΑΙ ΥΠΟΥΡΓΟΣ ΕΘΝΙΚΗΣ ΑΜΥΝΗΣ

ΓΕΩΡΓΙΟΣ ΠΑΠΑΔΟΠΟΥΛΟΣ

Ἀριθ. Φ. 913.3/41/γ/3078.

(2)

Περί ειδοποίησης της γενόμενης παρακαταθέσεως αποζημιώσεως ιδιοκτητών απαλλοτριωθέντος χώρου εις περιοχήν Γιαννιτσών (Στρατόπεδον Φιλιππάκου).

Ο ΥΠΟΥΡΓΟΣ ΕΘΝΙΚΗΣ ΑΜΥΝΗΣ

Ἐχόντες ὑπ' ὄψιν τὰ ἄρθρα 7 καὶ 8 τοῦ Ν.Δ. 797/1970 «περὶ ἀναγκαστικῶν ἀπαλλοτριώσεων», φέρομεν εἰς γνῶσιν:

α) Τῶν κεκτημένων ἢ ἀξιούντων, δικαιώματα κυριότητος ἐπὶ τοῦ θυνάμει τῆς ὑπ' ἀριθ. Ο.Ε. 1299/2.3.1972 ἀποφάσεως τοῦ Νομάρχου Πέλλης (ΦΕΚ 128/31.5.1972 τ. Δ') ἀπαλλοτριωθέντος χώρου ἐκτάσεως 13.934 μ² εἰς περιοχὴν Γιαννιτσῶν διὰ τὰς ἀνάγκας τοῦ Στρατοπέδου «Φιλιππῶκου».

β) Τῶν τυχόν ἐπὶ τοῦ ὡς ἄνω χώρου ἐγγεγραμμένων ἢ κατασχόντων θανειστῶν, ὅτι ἢ διὰ τῆς ὑπ' ἀριθ. 108/1972 ἀποφάσεως τοῦ Μονομελοῦς Πρωτοδικείου Ἐδέσσης καθορισθεῖσα ἀποζημίωσις, κατετέθη εἰς τὸ Ταμεῖον Παρακαταθηκῶν καὶ Δανείων ὑπὲρ τῶν κάτωθι ἰδιωτῶν:

- 1) Μίγλα ἢ Μίγλατ Πέτρος
- 2) Μίγλα ἢ Μίγλατ Ἀναστασίου
- 3) Ταρνάκη Κων/νου τοῦ Δημητρίου κλπ. φερομένων ὡς ἰδιοκτητῶν ἐκδοθέντος τοῦ ὑπ' ἀριθ. 313255/17.3.1973 Γραμματίου Παρακαταθήκης ἐκ δραχμῶν πεντακοσίων πενήκοντα ἐπτά χιλιάδων τριακοσίων ἐξήκοντα (557.360) ἀποδοτέων εἰς τοὺς κατὰ νόμον δικαιούχους.

Ἡ παρούσα δημοσιευθῆτω διὰ τῆς Ἐφημερίδος τῆς Κυβερνήσεως.

Ἐν Ἀθήναις τῇ 29 Μαρτίου 1973

Ο ΠΡΩΘΥΠΟΥΡΓΟΣ
ΚΑΙ ΥΠΟΥΡΓΟΣ ΕΘΝΙΚΗΣ ΑΜΥΝΗΣ
ΓΕΩΡΓΙΟΣ ΠΑΠΑΔΟΠΟΥΛΟΣ

Ἀριθ. Φ. 913.3/40/β/3079. (3)

Περὶ εἰδοποίησεως τῆς γενομένης παρακαταθέσεως ἀποζημιώσεως ἰδιοκτητῶν ἀπαλλοτριωθέντος χώρου εἰς περιοχὴν Κιλκίς (Στρατόπεδον «Καμπάνη»).

Ο ΥΠΟΥΡΓΟΣ ΕΘΝΙΚΗΣ ΑΜΥΝΗΣ

Ἐχοντες ὑπ' ὄψιν τὰ ἄρθρα 7 καὶ 8 τοῦ Ν.Δ. 797/1970 «περὶ ἀναγκαστικῶν ἀπαλλοτριώσεων», φέρομεν εἰς γνῶσιν:

α) Τῶν κεκτημένων ἢ ἀξιούντων, δικαιώματα κυριότητος ἐπὶ τοῦ θυνάμει τῆς ὑπ' ἀριθ. Ε. 7573/4932/5.11.1971 κοινῆς ὑπουργικῆς ἀποφάσεως (ΦΕΚ 264/12.11.1971 τ. Δ') ἀπαλλοτριωθέντος χώρου ἐκτάσεως 211.987 μ² ἐν Κιλκίς διὰ τὰς ἀνάγκας τοῦ Στρατοπέδου «Καμπάνη».

β) Τῶν τυχόν ἐπὶ τοῦ ὡς ἄνω χώρου ἐγγεγραμμένων ἢ κατασχόντων θανειστῶν, ὅτι ἢ διὰ τῶν ὑπ' ἀριθ. 386/1972 καὶ 1167/1972 ἀποφάσεων τοῦ Μονομελοῦς Πρωτοδικείου καὶ Ἐφετείου Θεσσαλονίκης ἀντιστοίχως καθορισθεῖσα ἀποζημίωσις, κατετέθη εἰς τὸ Ταμεῖον Παρακαταθηκῶν καὶ Δανείων ὑπὲρ τῶν κάτωθι ἰδιωτῶν:

- 1) Τσουλιγουνίδη Θεοδώρου τοῦ Γρηγορίου
- 2) Κληρονόμων Ὁρφανίδη Ἰωάννου τοῦ Παύλου
- 3) Κληρονόμων Τριανταφυλλίδη Χρήστου τοῦ Ἰωάννου κλπ. φερομένων ὡς ἰδιοκτητῶν ἐκδοθέντος τοῦ ὑπ' ἀριθ. 313254/17.3.1973 Γραμματίου Παρακαταθήκης ἐκ δραχμῶν ἑνὸς ἑκατομμυρίου ἐπτακοσίων ἐξήκοντα τριῶν χιλιάδων ἐπτακοσίων τριακοντα δύο (1.763.732) ἀποδοτέων εἰς τοὺς κατὰ νόμον δικαιούχους.

Ἡ παρούσα δημοσιευθῆτω διὰ τῆς Ἐφημερίδος τῆς Κυβερνήσεως.

Ἐν Ἀθήναις τῇ 29 Μαρτίου 1973

Ο ΠΡΩΘΥΠΟΥΡΓΟΣ
ΚΑΙ ΥΠΟΥΡΓΟΣ ΕΘΝΙΚΗΣ ΑΜΥΝΗΣ
ΓΕΩΡΓΙΟΣ ΠΑΠΑΔΟΠΟΥΛΟΣ

Ἀριθ. Φ. 913.3/33/π/3080. (4)

Περὶ εἰδοποίησεως τῆς γενομένης παρακαταθέσεως ἀποζημιώσεως ἰδιοκτητῶν ἀπαλλοτριωθέντος χώρου εἰς περιοχὴν Ἰωννίνων.

Ο ΥΠΟΥΡΓΟΣ ΕΘΝΙΚΗΣ ΑΜΥΝΗΣ

Ἐχοντες ὑπ' ὄψιν τὰ ἄρθρα 7 καὶ 8 τοῦ Ν.Δ. 797/1970 «περὶ ἀναγκαστικῶν ἀπαλλοτριώσεων», φέρομεν εἰς γνῶσιν:

α) Τῶν κεκτημένων ἢ ἀξιούντων, δικαιώματα κυριότητος ἐπὶ τοῦ θυνάμει τῆς ὑπ' ἀριθ. Ε. 3797/2543/15.5.1972 κοινῆς ὑπουργικῆς ἀποφάσεως (ΦΕΚ 154/6.7.1972 τ. Δ') ἀπαλλοτριωθέντος χώρου ἐκτάσεως 16.307 μ² ἐν Ἰωννίνων διὰ Στρατιωτικῆς ἀνάγκας (Στρατιωτικὸν Νεκροταφεῖον Ἰωννίνων).

β) Τῶν τυχόν ἐπὶ τοῦ ὡς ἄνω χώρου ἐγγεγραμμένων ἢ κατασχόντων θανειστῶν, ὅτι ἢ διὰ τῆς ὑπ' ἀριθ. 877/1972 ἀποφάσεως τοῦ Μονομελοῦς Πρωτοδικείου Ἰωννίνων καθορισθεῖσα ἀποζημίωσις, κατετέθη εἰς τὸ Ταμεῖον Παρακαταθηκῶν καὶ Δανείων ὑπὲρ τῶν κάτωθι ἰδιωτῶν:

- 1) Ζαγορησιῶν Ἀγγελικῆς τοῦ Παναγιώτου
- 2) Σιδέρη Παναγιώτου τοῦ Κων/νου
- 3) Βασιλειάδη Θεοδώρου τοῦ Γεωργίου
- 4) Γελένα Νικολάου τοῦ Δημητρίου κλπ. φερομένων ὡς ἰδιοκτητῶν, ἐκδοθέντος τοῦ ὑπ' ἀριθ. 313257/17.3.1973 Γραμματίου Παρακαταθήκης ἐκ δραχμῶν δύο ἑκατομμυρίων τετρακοσίων τεσσαράκοντα ἑξ χιλιάδων πενήκοντα (2.446.050) ἀποδοτέων εἰς τοὺς κατὰ Νόμον δικαιούχους.

Ἡ παρούσα δημοσιευθῆτω διὰ τῆς Ἐφημερίδος τῆς Κυβερνήσεως.

Ἐν Ἀθήναις τῇ 29 Μαρτίου 1973

Ο ΠΡΩΘΥΠΟΥΡΓΟΣ
ΚΑΙ ΥΠΟΥΡΓΟΣ ΕΘΝΙΚΗΣ ΑΜΥΝΗΣ
Γ. ΠΑΠΑΔΟΠΟΥΛΟΣ

Ἀριθ. Α. -3489. (5)

Περὶ εἰδοποίησεως τῆς γενομένης καταθέσεως τῆς ἀποζημιώσεως ἀκινήτων ἀπαλλοτριωθέντων πρὸς ἀνακαίνισιν τῆς ὑπ' ἀριθ. 3 ἐπαρχιακῆς ὁδοῦ Ρεθύμνου — Σπήλι — Ἀγ. Γαλήνη γ.δ. 31+700 — γ.δ. 41+700.

Ο ΥΠΟΥΡΓΟΣ ΔΗΜΟΣΙΩΝ ΕΡΓΩΝ

Ἐχοντες ὑπ' ὄψιν τὰ ἄρθρα 7 καὶ 24 τοῦ ὑπ' ἀριθ. 1731/1939 Α.Ν. «περὶ ἀναγκαστικῶν ἀπαλλοτριώσεων», φέρομεν εἰς γνῶσιν τῶν κεκτημένων ἢ ἀξιούντων δικαιώματα κυριότητος ἐπὶ τῶν ἀκινήτων τῶν ἀπαλλοτριωθέντων θυνάμει τῆς ὑπ' ἀριθ. Δ. 9565/6838/18.11.1964 κοινῆς ἀποφάσεως τῶν Ἰπουργῶν Οἰκονομικῶν καὶ Δημοσίων ἔργων (ΦΕΚ τ. Δ' 193/64) διὰ τὴν ἀνακαίνισιν τῆς ὑπ' ἀριθ. 3 ἐπαρχιακῆς ὁδοῦ Ρεθύμνου — Σπήλι — Ἀγ. Γαλήνη γ.δ. 31+700 — γ.δ. 41+700, ὡς καὶ τῶν τυχόν ἐπὶ τῶν ἀκινήτων τούτων ἐγγεγραμμένων ἐνυποθήκων ἢ κατασχόντων θανειστῶν ἢ τρίτων ἐν γένει διεκδικητῶν ὅτι ἢ διὰ τῆς ὑπ' ἀριθ. 26/1965 ἀποφάσεως τοῦ Προέδρου Πρωτοδικῶν Ρεθύμνης καθορισθεῖσα προσωρινῶς ἀποζημίωσις τῶν ὡς ἄνω ἀκινήτων, κατετέθη εἰς τὸ Ταμεῖον Παρακαταθηκῶν Ρεθύμνης ἐκδοθέντος τοῦ ὑπ' ἀριθ. 4207/15.3.73 γραμματίου συστάσεως παρακαταθήκης συνολικοῦ ποσῶ δραχμῶν (43.019).

Ἡ παρούσα δημοσιευθῆτω διὰ τῆς Ἐφημερίδος τῆς Κυβερνήσεως.

Ἐν Ἀθήναις τῇ 3 Ἀπριλίου 1973

Ἐντελῆ Ἰπουργοῦ
Ὁ Διευθυντῆς
Α. ΒΑΦΕΙΑΔΗΣ

Ἀριθ. Α. 3598. (6)

Περὶ εἰδοποίησεως τῆς γενομένης καταθέσεως τῆς ἀποζημιώσεως ἀκινήτων ἀπαλλοτριωθέντων πρὸς κατασκευὴν ἀρδευτικοῦ δικτύου Παμίσου ζώνης Α' Νομοῦ Μεσσηνίας.

Ο ΥΠΟΥΡΓΟΣ ΔΗΜΟΣΙΩΝ ΕΡΓΩΝ

Ἐχοντες ὑπ' ὄψιν τὰ ἄρθρα 7 καὶ 24 τοῦ ὑπ' ἀριθ. 1731/1939 Α.Ν. «περὶ ἀναγκαστικῶν ἀπαλλοτριώσεων», φέρομεν εἰς γνῶσιν τῶν κεκτημένων ἢ ἀξιούντων δικαιώματα κυριότητος ἐπὶ τῶν ἀκινήτων τῶν ἀπαλλοτριωθέντων θυνάμει τῆς

ὕπ' ἀριθ. Δ. 8396/5929/1966 κοινῆς ἀποφάσεως τῶν Ὑπουργῶν Οἰκονομικῶν καὶ Δημοσίων Ἔργων (ΦΕΚ τ. Δ' 150/1966) διὰ τὴν κατασκευὴν ἀρδευτικοῦ δικτύου Παμίσου ζώνης Α' Νομοῦ Μεσσηνίας ὡς καὶ τῶν τυχόν ἐπὶ τῶν ἀκινήτων τούτων ἐγγεγραμμένων ἐνυποθήκων ἢ κατασχόντων δανειστῶν ἢ τρίτων ἐν γένει διεκδικητῶν ὅτι ἡ διὰ τῆς ὑπ' ἀριθ. 289/1971 ἀποφάσεως τοῦ Μονομελοῦς Πρωτοδικείου Καλαμάτας καθορισθεῖσα προσωρινῶς ἀποζημίωσις τῶν ὡς ἄνω ἀκινήτων, κατετέθη εἰς τὸ Γραφεῖον Παρακαταθήκων Καλαμάτας ἐκδοθέντος τοῦ ὑπ' ἀριθ. 15462/16.3.1973 γραμματίου συστάσεως παρακαταθήκης συνολικοῦ ποσοῦ δραχμῶν 74.250.

Ἡ παρῶσα δημοσιευθῆτω διὰ τῆς Ἐφημερίδος τῆς Κυβερνήσεως.

Ἐν Ἀθήναις τῆ 3 Ἀπριλίου 1973

Ἐντελῆ Ὑπουργοῦ
Ὁ Διευθυντῆς
Α. ΒΑΦΕΙΑΔΗΣ

Ἀριθ. Α. 3815.

(7)

Περὶ εἰδοποιήσεως τῆς γενομένης καταθέσεως τῆς ἀποζημίωσης ἀκινήτων ἀπαλλοτριωθέντων πρὸς κατασκευὴν τοῦ ἀρδευτικοῦ δικτύου καὶ τοῦ δικτύου ὁδοποιίας τοῦ ἔργου ἀξιοποιήσεως περιοχῆς Βαλύρας — Σκάλας — Ἀγ. Φλώρου Ν. Μεσσηνίας.

Ο ΥΠΟΥΡΓΟΣ ΔΗΜΟΣΙΩΝ ΕΡΓΩΝ

Ἐχοντες ὑπ' ὄψιν τὰ ἄρθρα 7 καὶ 24 τοῦ ὑπ' ἀριθ. 1731/1939 Α.Ν. «περὶ ἀναγκαστικῶν ἀπαλλοτριώσεων», φέρομεν εἰς γνῶσιν τῶν κεκτημένων ἢ ἀξιούντων δικαιώματα κυριότητος ἐπὶ τῶν ἀκινήτων τῶν ἀπαλλοτριωθέντων δυνάμει τῆς ὑπ' ἀριθ. Δ. 11763/11398/19.1.1970 κοινῆς ἀποφάσεως τῶν Ὑπουργῶν Οἰκονομικῶν καὶ Δημοσίων Ἔργων (ΦΕΚ τ. Δ' 16/1970) διὰ τὴν κατασκευὴν τοῦ ἀρδευτικοῦ δικτύου καὶ τοῦ δικτύου ὁδοποιίας τοῦ ἔργου ἀξιοποιήσεως περιοχῆς Βαλύρας — Σκάλας — Ἀγ. Φλώρου Ν. Μεσσηνίας, ὡς καὶ τῶν τυχόν ἐπὶ τῶν ἀκινήτων τούτων ἐγγεγραμμένων ἐνυποθήκων ἢ κατασχόντων δανειστῶν ἢ τρίτων ἐν γένει διεκδικητῶν ὅτι ἡ διὰ τῆς ὑπ' ἀριθ. 48/1972 ἀποφάσεως τοῦ Μονομελοῦς Πρωτοδικείου Καλαμάτας καθορισθεῖσα προσωρινῶς ἀποζημίωσις τῶν ὡς ἄνω ἀκινήτων, κατετέθη εἰς τὸ Γραφεῖον Παρακαταθήκων Καλαμάτας ἐκδοθέντος τοῦ ὑπ' ἀριθ. 15463/16.3.73 γραμματίου συστάσεως παρακαταθήκης συνολικοῦ ποσοῦ δραχμῶν 16.800.

Ἡ παρῶσα δημοσιευθῆτω διὰ τῆς Ἐφημερίδος τῆς Κυβερνήσεως.

Ἐν Ἀθήναις τῆ 3 Ἀπριλίου 1973

Ἐντελῆ Ὑπουργοῦ
Ὁ Διευθυντῆς
Α. ΒΑΦΕΙΑΔΗΣ

Ἀριθ. Α. 3396.

(8)

Περὶ εἰδοποιήσεως τῆς γενομένης καταθέσεως τῆς ἀποζημίωσης ἀκινήτων ἀπαλλοτριωθέντων πρὸς κατασκευὴν τοῦ ἀρδευτικοῦ καὶ ἀποστραγγιστικοῦ δικτύου ζώνης 8 πεδιάδος Ἀγελῶου.

Ο ΥΠΟΥΡΓΟΣ ΔΗΜΟΣΙΩΝ ΕΡΓΩΝ

Ἐχοντες ὑπ' ὄψιν τὰ ἄρθρα 7 καὶ 24 τοῦ ὑπ' ἀριθ. 1731/1939 Α.Ν. «περὶ ἀναγκαστικῶν ἀπαλλοτριώσεων», φέρομεν εἰς γνῶσιν τῶν κεκτημένων ἢ ἀξιούντων δικαιώματα κυριότητος ἐπὶ τῶν ἀκινήτων τῶν ἀπαλλοτριωθέντων δυνάμει τῆς ὑπ' ἀριθ. Δ. 5114/4500/69 κοινῆς ἀποφάσεως τῶν Ὑπουργῶν Οἰκονομικῶν καὶ Δημοσίων Ἔργων (ΦΕΚ τ. Δ' 135/

1969) διὰ τὴν κατασκευὴν τοῦ ἀρδευτικοῦ καὶ ἀποστραγγιστικοῦ δικτύου ζώνης 8 πεδιάδος Ἀγελῶου ὡς καὶ τῶν τυχόν ἐπὶ τῶν ἀκινήτων τούτων ἐγγεγραμμένων ἐνυποθήκων ἢ κατασχόντων δανειστῶν ἢ τρίτων ἐν γένει διεκδικητῶν ὅτι ἡ διὰ τῆς ὑπ' ἀριθ. 600/1971 ἀποφάσεως τοῦ Μονομελοῦς Πρωτοδικείου Μεσολογγίου καθορισθεῖσα προσωρινῶς ἀποζημίωσις τῶν ὡς ἄνω ἀκινήτων, κατετέθη εἰς τὸ Γραφεῖον Παρακαταθήκων Μεσολογγίου ἐκδοθέντος τοῦ ὑπ' ἀριθ. 34678/19.3.1973 γραμματίου συστάσεως παρακαταθήκης συνολικοῦ ποσοῦ δραχμῶν 4.203.749.

Ἡ παρῶσα δημοσιευθῆτω διὰ τῆς Ἐφημερίδος τῆς Κυβερνήσεως.

Ἐν Ἀθήναις τῆ 3 Ἀπριλίου 1973

Ἐντελῆ Ὑπουργοῦ
Ὁ Διευθυντῆς
Α. ΒΑΦΕΙΑΔΗΣ

ΠΟΛΕΟΔΟΜΙΑ

ΑΠΟΦΑΣΕΙΣ

Ἀριθ. Ν. 2647.

(9)

Περὶ ἄρσεως ἀσυμφωνίας μεταξὺ ἐγκεκριμένου σχεδίου καὶ ἐφαρμοσθέντος τοιοῦτου ἐν τῷ Νομῷ Ἀχαΐας.

Ο ΝΟΜΑΡΧΗΣ ΑΧΑΪΑΣ

Ἐχοντες ὑπ' ὄψιν:

α) Τὰς διατάξεις τοῦ νόμου 3200/55 «περὶ διοικητικῆς ἀποκεντρώσεως» καὶ τὰς τοιαύτας τοῦ ἀπὸ 28.6.1955 Β.Δ. «περὶ ἐξαιρέσεως ἀπὸ τῆς ἀρμοδιότητος τῶν Νομαρχῶν ἀντικειμένων τινῶν ἀρμοδιότητος τοῦ Ὑπουργείου Δημ. Ἔργων.

β) Τὰς διατάξεις τοῦ ὑπ' ἀριθ. 532/70 Ν.Δ. περὶ συμπληρώσεως τῶν διατάξεων «περὶ διοικητικῆς ἀποκεντρώσεως».

γ) Τὰς διατάξεις τοῦ ὑπ' ἀριθ. 863/60 Β.Δ.

δ) Τὰς διατάξεις τοῦ ὑπ' ἀριθ. 712/70 Β.Δ. ὡς ἐτροποισθῆ καὶ συνεπληρώθη διὰ τῶν ὑπ' ἀριθ. 677/71 καὶ 198/72 Β. Δ.των.

ε) Τὴν ὑπ' ἀριθ. Α7/16/11/7.10.70 κοινὴν ἀπόφασιν τῶν Ὑπουργῶν Προεδρίας Κυβερνήσεως, Ἐσωτερικῶν καὶ Δημοσίων Ἔργων «περὶ ὀργανώσεως τῶν Περιφερειακῶν Ὑπηρεσιῶν τοῦ Ὑ.Δ.Ε.

στ) Τὴν ὑπ' ἀριθ. 111814/13.11.70 ἐγκ. Α 311 Ὑπουργοῦ Δημ. Ἔργων περὶ ἐφαρμογῆς τῶν διατάξεων περὶ ἀποκεντρώσεως ἀρμοδιοτήτων.

ζ) Τὰς διατάξεις τοῦ ἀπὸ 18.10.1925 Π. Δ/τος περὶ τρόπου διεργάσεως ἀσυμφωνιῶν μεταξὺ ἐγκεκριμένου καὶ ἐφαρμοσθέντος τοιοῦτου.

η) Τὴν σύμφωνον γνωμοδότησιν τοῦ Περιφερειακοῦ Συμβουλίου Δημ. Ἔργων Τμήμα Νομοῦ Ἀχαΐας, διατυπωθεῖσαν εἰς τὸ ὑπ' ἀριθ. 6/7/20.2.73 πρακτικὸν αὐτοῦ, ἀποφασίζομεν:

Αἶροντες τὴν διαπιστωθεῖσαν ἀσυμφωνίαν μεταξὺ τοῦ ἐγκεκριμένου σχεδίου καὶ τῆς ἐπὶ τοῦ ἐδάφους διαμορφωθείσης καταστάσεως ἐπὶ τοῦ τμήματος τῆς ὁδοῦ Καρόλου καὶ μεταξὺ τῶν ὁδῶν Ρήγγα Φερραίου καὶ Ἀγίου Ἀνδρέου, καθορίζομεν τὰς οἰκοδομικὰς γραμμὰς ὡς δεικνύονται εἰς τὸ ἀπὸ 1.3.72 συντημένον τοπογραφικὸν διάγραμμα, τεθεωρημένον ὑπὸ τοῦ Διευθυντοῦ Τεχνικῶν Ὑπηρεσιῶν Νομαρχίας Ἀχαΐας καὶ δι' ἐρυθρὰς μολυβδίδας.

Ἡ παρῶσα δημοσιευθῆτω διὰ τῆς Ἐφημερίδος τῆς Κυβερνήσεως.


Ἐν Πάτραις τῆ 24 Μαρτίου 1973

Ὁ Νομάρχης κ.ά.α.
Ὁ Διευθυντῆς
Ν. ΧΑΤΖΗΚΟΣΜΙΔΗΣ

ΑΠΟΤΥΠΩΣΙΣ ΟΔΟΥ ΚΑΡΟΛΟΥ

ΠΡΟΣ ΚΑΘΟΡΙΣΜΟΝ ΟΙΚΟΔΟΜΙΚΗΣ

ΓΡΑΦΗΣ

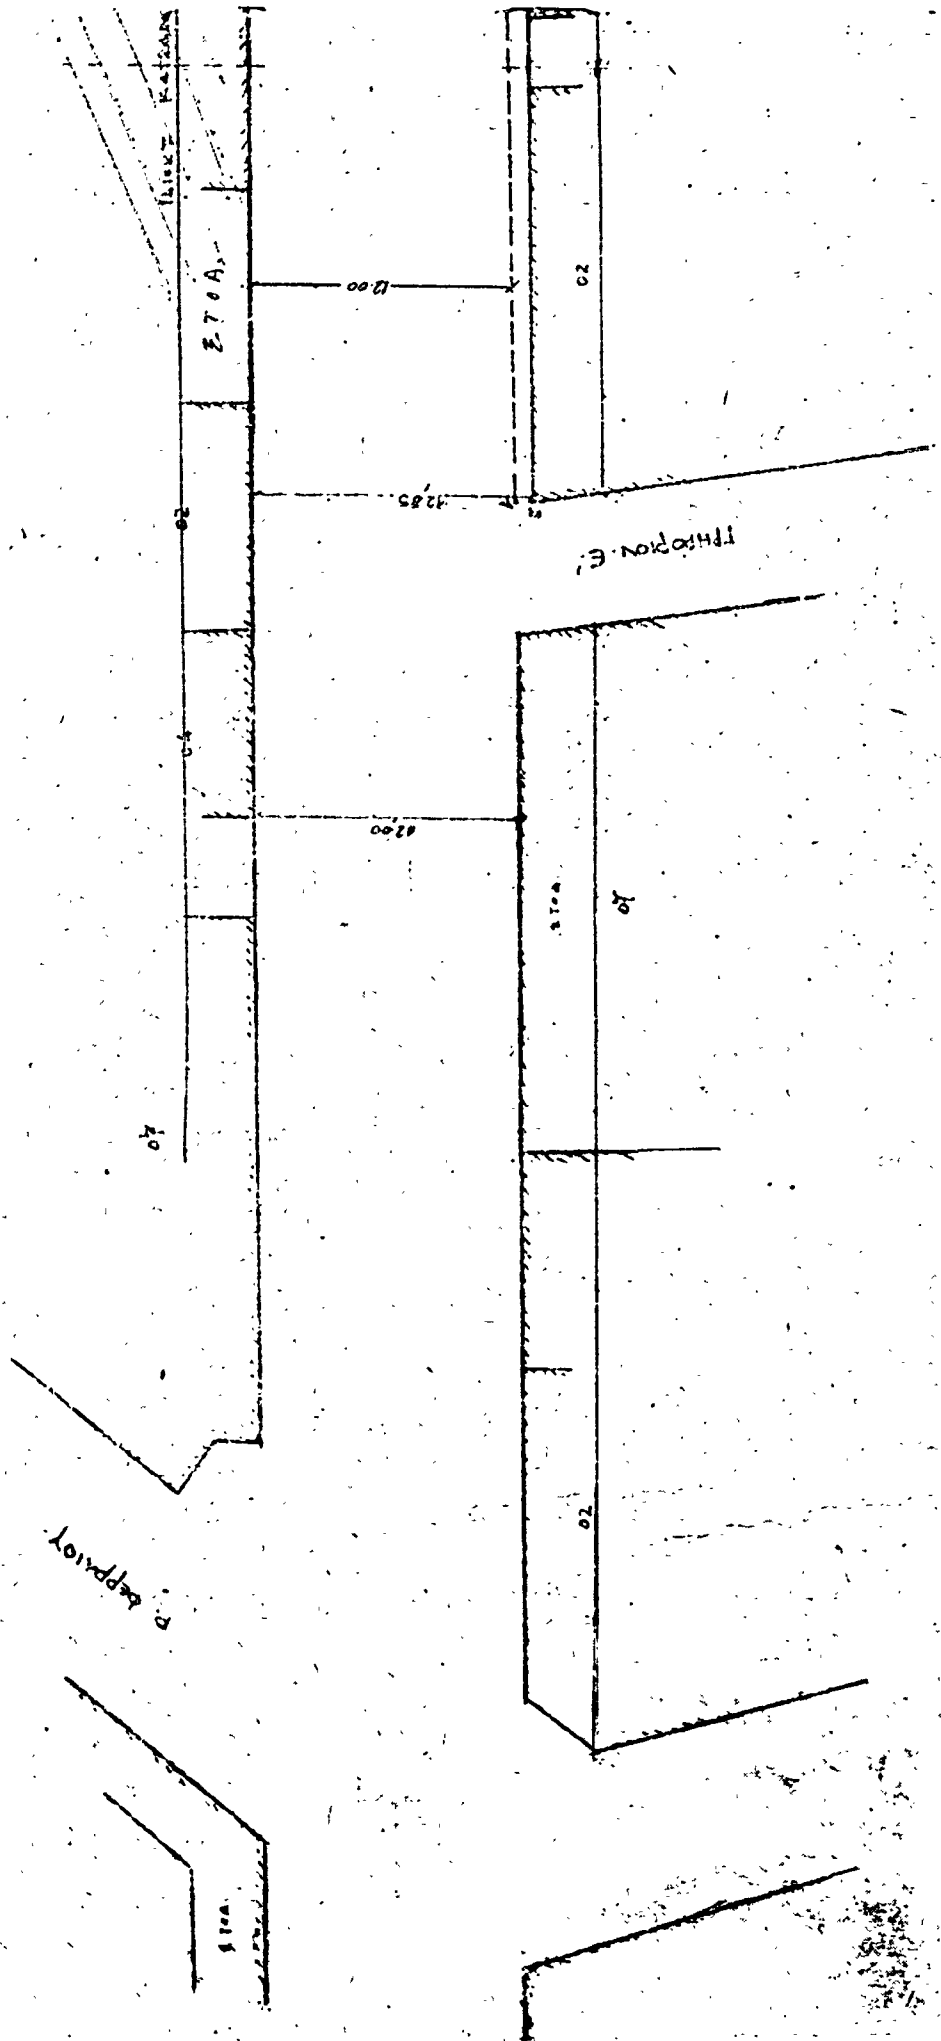

Άριθ. Η. 2649.

(10)

Περί έγκρίσεως τροποποιήσεως του ρυμοτομικού σχεδίου πόλεως Καλαερότων Ν. Αχαΐας.

Ο ΝΟΜΑΡΧΗΣ ΑΧΑΪΑΣ

Έχοντες υπ' όψιν:

- α) Τās διατάξεις του Νόμου 3200/1955 περί διοικητικής αποκεντρώσεως και τās τοιαύτας του από 28.6.1955 Β.Δ. περί εξαίρεσεως από τής αρμοδιότητος των Νομαρχών αντικειμένων τινων αρμοδιότητος του Υπουργείου Δημ. Έργων.
- β) Τās διατάξεις του υπ' αριθ. 532/1970 Ν.Δ. περί συμπληρώσεως των διατάξεων περί διοικητικής αποκεντρώσεως.
- γ) Τās διατάξεις του υπ' αριθ. 863/1960 Β.Δ.
- δ) Τās διατάξεις του υπ' αριθ. 712/1970 Β.Δ. ως έτροποποιήθη και συνεπληρώθη διά των υπ' αριθ. 677/1971 και 198/1972 Β.Δ.
- ε) Τήν υπ' αριθ. Α7/16/11/7.10.1970 κοινήν απόφασιν των Υπουργών Προεδρίας Κυβερνήσεως Έσωτερικών και Δημ. Έργων «περί οργανώσεως των περ/κών Υπηρεσιών του Υ.Δ.Ε.
- στ) Τήν υπ' αριθ. Α. 111814/13.11.1970 έγκ. Α311 Υπουργείου Δ. Έργων περί εφαρμογής των διατάξεων περί αποκεντρώσεως αρμοδιοτήτων.
- ζ) Τās διατάξεις του από 17.7.1923 Ν.Δ. περί σχεδίων πόλεων κλπ.
- η) Τās διατάξεις του άρθρου 29 του ΓΟΚ.
- θ) Το από 8/20.9.1949 Β. Δ/γμα (ΦΕΚ 219Α) δι' ού ένεκρίθη το ρυμοτομικόν σχέδιον πόλεως Καλ/των.
- ι) Τās διατάξεις του Α.Ν. 314/6.3.1968 περί παροχής εις τον Υπουργόν Βορείου Ελλάδος και τους Νομάρχας αρ-

μοδιότητος επί θεμάτων έγκρίσεως ή τροποποιήσεως σχεδίων πόλεων και χωμών. (ΦΕΚ 47Α'/1968).

κ) Το υπ' αριθ. 114/31.7.1972 απόσπασμα συνεδριάσεως του Δημ. Συμβουλίου Καλ/των.

λ) Τήν από 3.11.1972 έκείωσιν του Δημάρχου πόλεως Καλ/των.

μ) Το από 1.12.1972 τοπογραφικόν διάγραμμα υπό κλίμακα 1:500.

ν) Τήν σύμφωνον γνωμοδότησιν του ΠΣΔΕ Τμήμα Νομού Αχαΐας διατυπωθείσαν εις το υπ' αριθ. 6/10/20.2.1973 πρακτικόν αυτού, αποφασίζομεν:

Έγκρίνομεν τήν τροποποίησιν του έγκειμένου σχεδίου πόλεως Καλ/των εις το τμήμα του χειμάρρου ΒΕΛΗΑ καθ' όλον το πλάτος του ήτοι το μεταξύ των δύο τοίχων άντερισμάτων του χειμάρρου από τής Δημοτικής πλατείας (Πετμεζά) μέχρι τής κατέναντι ταύτης δημοτικής οδού από τής γαφύρας τής κειμένης πλησίον του δημοτικού ακινήτου και του υπ' αριθ. 1/42 οικοπέδου ιδιοκτησίας κληρονόμων Αντ. Τσιροπούλου μέχρι του υπ' αριθ. 66 τετραγώνου (διοικητηρίου) θά οικοπεδοποιήθη δι' επικαλύψεως του χειμάρρου ΒΕΛΗΑ έφ' ού θά ανεγερθή τμήμα του νέου Δημοτικού Μεγάρου και αναλυτικώτερον ως τούτο έμφαίνεται εις τό, υπό κλίμακα 1:500, θεόντως θεωρημένον υπό του Διευθυντού Τεχν. Υπηρεσιών, συνημμένον διάγραμμα και διά πράσινης μολυβδίδος.

Η παρούσα δημοσιευθήτω διά τής Εφημερίδος τής Κυβερνήσεως.

Έν Πάτραις τή 24 Μαρτίου 1973

Ο Νομάρχης κ.ά.α.


Ο Διευθυντής
Ν. ΧΑΤΖΗΚΟΣΜΙΑΗΣ

Τ Ο Π Ο Γ Ρ Α Φ Ι Κ Ο Ν Δ Ι Α Γ Ρ Α Μ Μ Α
ΔΙΑ ΤΗΝ ΤΡΟΠΟΠΟΙΗΣΗΝ ΡΥΜΟΤΟΜΙΚΟΥ ΣΧΕΔΙΟΥ ΠΟΛΕΩΣ
ΚΑΛΑΒΡΥΤΩΝ ΜΕΤΑΞΥ ΤΩΝ ΟΙΚ. ΤΕΤΡ. 42,52 ΚΑΙ 66.

Κλ. 1:500

ΕΡΓΟΝΟΜΙΑΣ
 31 ΙΑΝ. 1979
 Ο ΔΙΟΙΚΗΤΗΣ ΤΕΧΝΙΚΩΝ ΥΠΗΡΕΣΙΩΝ
 ΑΝΑΤΟΛ. ΑΝΑΤΟΛ.

[Handwritten signature]

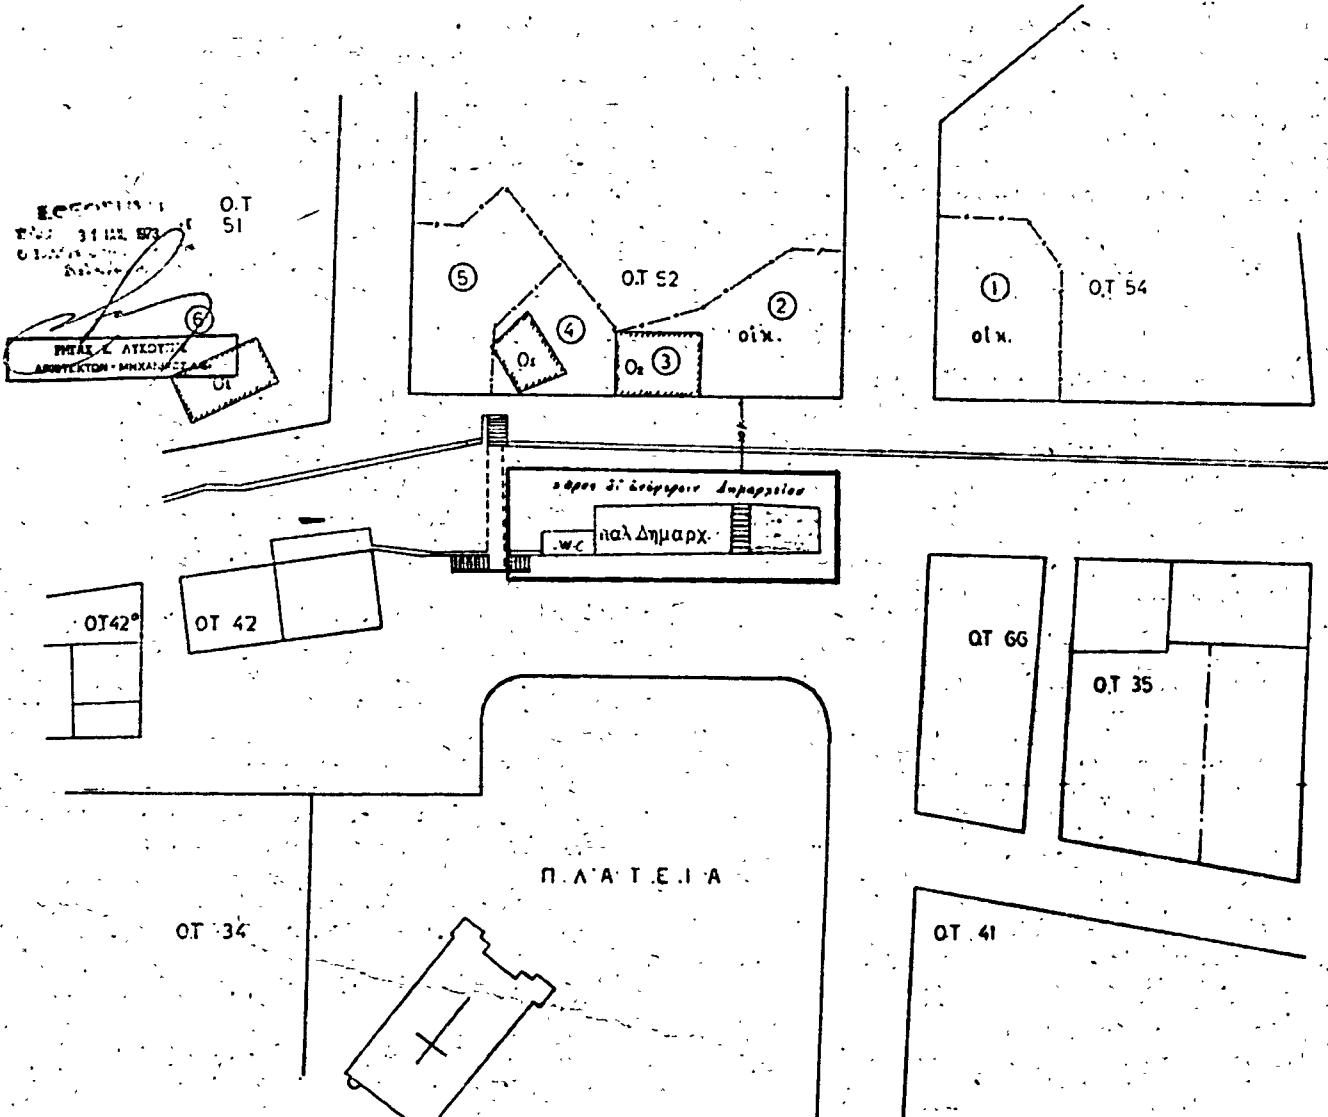

ΕΡΓΟΝΟΜΙΑΣ
 31 ΙΑΝ. 1979
 Ο ΔΙΟΙΚΗΤΗΣ ΤΕΧΝΙΚΩΝ ΥΠΗΡΕΣΙΩΝ
 ΑΝΑΤΟΛ. ΑΝΑΤΟΛ.

Εν. Πάτρας, τῆ 22-1-79
 Η Συντάξασα

[Handwritten signature]
 ΕΠΙΣΤΑΣΙΑ Τ. ΠΑΡΑΛΙΣΤΡΟΥ
 ΑΡΧΙΤΕΚΤΟΝ - ΜΗΧΑΤΙΚΟΣ

Υ Π Ο Μ Ν Η Μ Α

Α/Α	ΙΔΙΟΚΤΗΤΑΙ	ΕΙΔΟΣ ΑΚΙΝΗΤΟΥ
1	Γεώργιος Πάσχος	οικόπεδον
2	"	"
3	Άδελφότητα Πρασινη	οίκια
4	Δήμος Καλαβρύτων	" έτοιμο.
5	"	οικόπεδον
6	Σωτηρία Παπασταύρου	οίκια + προαύλιον

Η ΥΠΗΡΕΣΙΑ ΤΟΥ ΕΘΝΙΚΟΥ ΤΥΠΟΓΡΑΦΕΙΟΥ

ΓΝΩΣΤΟΠΟΙΕΙ ΟΤΙ:

Ἡ ἔτησια συνδρομὴ τῆς Ἐφημερίδος τῆς Κυβερνήσεως, ἡ τιμὴ τῶν τμηματικῶς πωλουμένων φύλλων αὐτῆς καὶ τὰ τέλη δημοσιεύσεως ἐν τῇ Ἐφημερίδι τῆς Κυβερνήσεως, καθωρίσθησαν ἀπὸ 1ης Ἰανουαρίου 1973 ὡς κάτωθι:

Α. ΕΤΗΣΙΑΙ ΣΥΝΔΡΟΜΑΙ

1. Διὰ τὸ Τεύχος Α'	Δραχ.	400
2. » » » Β'	»	400
3. » » » Γ'	»	300
4. » » » Δ'	»	700
5. » » » Πράξεις Νομικῶν Προσώπων Δ.Δ. κ.λ.π.	»	300
6. » » Παράρτημα	»	200
7. » » Δελτίον Ἀνωνύμων Ἐταιρειῶν κ.λ.π. ..	»	1.500
8. » » Δελτίον Ἐμπορικῆς καὶ Βιομηχανικῆς Ἰδιοκτησίας	»	200
9. Δι' ἅπαντα τὰ τεύχη, τὸ Παράρτημα καὶ τὰ Δελτία	»	3.500

Οἱ Δῆμοι καὶ αἱ Κοινότητες τοῦ Κράτους καταβάλλουσι τὸ ἡμισυ τῶν ἀνωτέρω συνδρομῶν.

ὑπὲρ τοῦ Ταμείου Ἀλληλοβοηθείας Προσωπικοῦ τοῦ Ἐθνικοῦ Τυπογραφείου (ΤΑΠΕΤ) ἀναλογουὶν τὰ ἐξῆς πσοά:

1. Διὰ τὸ Τεύχος Α'	Δραχ.	20
2. » » » Β'	»	20
3. » » » Γ'	»	15
4. » » » Δ'	»	35
5. » » » Πράξεις Νομικῶν Προσώπων Δημ. Δικαίου κ.λ.π.	»	15
6. » » Παράρτημα	»	10
7. » » Δελτίον Ἀνωνύμων Ἐταιρειῶν	»	75
8. » » Δελτίον Ἐμπ. καὶ Βιομ. Ἰδιοκτησίας ..	»	10
9. Δι' ἅπαντα τὰ τεύχη	»	175

Β. ΤΙΜΗ ΦΥΛΛΩΝ

Ἐκαστον φύλλον, μέχρι 8 σελίδων, τιμᾶται δραχ. 2, ἀπὸ 9 ἕως 40 σελ. δραχ. 5, ἀπὸ 41 ἕως 80 σελ. δραχ. 10, ἀπὸ 81 σελ. καὶ ἄνω ἡ τιμὴ πωλήσεως ἑκάστου φύλλου προσαυξάνεται κατὰ δραχ. 10 ἀνὰ 80 σελίδας.

Γ. ΤΕΛΗ ΔΗΜΟΣΙΕΥΣΕΩΝ

Ι. Εἰς τὸ Δελτίον Ἀνωνύμων Ἐταιρειῶν καὶ Ἐταιρειῶν Περιορισμένης Εὐθύνης:

Α. Δημοσιεύματα Ἀνωνύμων Ἐταιρειῶν

1. Τῶν δικαστικῶν πράξεων	Δραχ.	200
2. Τῶν καταστατικῶν Ἀνωνύμων Ἐταιρειῶν ..	»	5.000
3. Τῶν τροποποιήσεων τῶν καταστατικῶν τῶν Ἀνωνύμων Ἐταιρειῶν	»	1.000
4. Τῶν ἀνακοινώσεων καὶ προσκλήσεων εἰς γενικὰς συνέλευσεις, τῶν κατὰ τὸ ἄρ- θρον 32 τοῦ Ν. 3221/24 γνωστοποιήσεων, ὡς καὶ τῶν ἀνακοινώσεων τῶν προβλε- πομένων ὑπὸ τοῦ ἄρθρου 59 παρ. 3 τοῦ Ν.Δ. 400/70 περὶ Ἀλλοδαπῶν Ἀσφαλι- στικῶν Ἐταιρειῶν	»	500
5. Τῶν ἀνακοινώσεων τῶν ὑπὸ διάλυσιν Ἀνω- νύμων Ἐταιρειῶν, κατὰ τὸ Β.Δ. 20/5/1939.	»	100
6. Τῶν ἰσολογισμῶν τῶν Ἀνωνύμων Ἐταιρειῶν.	»	2.000
7. Τῶν συνοπτικῶν μηνιαίων καταστάσεων τῶν Τραπεζικῶν Ἐταιρειῶν	»	500
8. Τῶν ἀποφάσεων περὶ ἐγκρίσεως τιμολογίων τῶν Ἀσφαλιστικῶν Ἐταιρειῶν	»	300
9. Τῶν ὑπουργικῶν ἀποφάσεων περὶ παροχῆς ἀδείας ἐπεκτάσεως τῶν ἐργασιῶν Ἀσφα- λιστικῶν Ἐταιρειῶν, ὡς καὶ τῶν ἐκθέσεων περιουσιακῶν στοιχείων	»	2.000
10. Τῶν περὶ παροχῆς πληρεξουσιότητος πρὸς ἀντιπροσώπευσιν ἐν Ἑλλάδι ἀλλοδαπῶν Ἐταιρειῶν, ὡς καὶ τῶν ἀποφάσεων περὶ μεταβιβάσεως τοῦ χαρτοφυλακίου Ἀσφα- λιστικῶν Ἐταιρειῶν κατὰ τὸ ἄρθρον 59 παρ. 1 τοῦ Ν.Δ. 400/70	»	1.000
11. Τῶν ἀποφάσεων περὶ συγχωνεύσεως Ἀνω- νύμων Ἐταιρειῶν	»	5.000

12. Τῶν ἀποφάσεων τῆς Ἐπιτροπῆς τοῦ Χρημα- τιστηρίου περὶ εἰσαγωγῆς χρεωγράφων εἰς τὸ Χρηματιστήριον πρὸς διαπραγμα- τεύσιν, συμφώνως πρὸς τὰς διατάξεις τοῦ ἄρθρου 2 παρ. 3 Α.Ν. 148/67	Δραχ.	500
13. Τῶν ἀποφάσεων τῆς Ἐπιτροπῆς κεφαλαιαγο- ρᾶς περὶ διαγραφῆς χρεωγράφων ἐκ τοῦ Χρηματιστηρίου, συμφώνως πρὸς τὰς διατάξεις τοῦ ἄρθρου 2 παρ. 4 Α.Ν. 148/ 1967	»	500

Β. Δημοσιεύματα Ἐταιρειῶν Περιορισμένης Εὐθύνης

1. Τῶν καταστατικῶν	Δραχ.	500
2. Τῶν τροποποιήσεων τῶν καταστατικῶν	»	200
3. Τῶν ἀνακοινώσεων καὶ προσκλήσεων	»	100
4. Τῶν ἰσολογισμῶν	»	500
5. Τῶν ἐκθέσεων ἐκτιμήσεως περιουσιακῶν στοι- χείων	»	500

Γ. Δημοσιεύματα Ἀλληλασφαλιστικῶν Συν- εταιρισμῶν - Ἀλληλασφαλιστικῶν Ταμείων

1. Τῶν ὑπουργικῶν ἀποφάσεων περὶ χορηγί- σεως ἀδείας λειτουργίας Ἀλληλασφαλιστικῶν Συνεταιρισμῶν - Ἀλληλασφαλιστικῶν Ταμείων	»	500
2. Τῶν ἰσολογισμῶν τῶν Ἀλληλασφαλιστικῶν Συνεταιρισμῶν - Ἀλληλασφαλιστικῶν Ταμείων	»	500

II. Εἰς τὸ Δ' Τεύχος καὶ Παράρτημα

1. Τῶν δικαστικῶν πράξεων, προσκλήσεων καὶ λοιπῶν δημοσιεύσεων	»	200
2. Τῶν ἀδειῶν πωλήσεως ἰαματικῶν ὑδάτων ..	»	500

Τὸ ὑπὲρ τοῦ Ταμείου Ἀλληλοβοηθείας Προσωπικοῦ Ἐθνικοῦ Τυπογραφείου (ΤΑΠΕΤ) καταβλητέον ποσοστὸν ἐπὶ τῶν τελῶν δημοσιεύσεων ἐν τῷ Δελτίῳ Ἀνωνύμων Ἐταιρειῶν καὶ Ἐταιρειῶν Περιορισμένης Εὐθύνης ἐν γένει ὀρίσθη εἰς 5%.

Δ. ΚΑΤΑΒΟΛΗ ΣΥΝΔΡΟΜΩΝ - ΤΕΛΩΝ ΔΗΜΟΣΙΕΥΣΕΩΝ ΚΑΙ ΠΟΣΟΣΤΩΝ Τ.Α.Π.Ε.Τ.

1. Αἱ συνδρομαὶ τοῦ ἐσωτερικοῦ καὶ τὰ τέλη δημοσιεύσεων προκαταβάλλονται εἰς τὰ Δημόσια Ταμεία ἐναντι ἀποδεικτικοῦ εἰσπράξεως, ὅπου, μερίμνη τοῦ ἐνδιαφερομένου, ἀποστέλλεται εἰς τὴν ὑπηρεσίαν τοῦ Ἐθνικοῦ Τυπογραφείου.

2. Αἱ συνδρομαὶ τοῦ ἐξωτερικοῦ δύνανται ν' ἀποστέλλονται καὶ εἰς ἀνάλογον συνάλλαγμα δι' ἐπιταγῆς ἐπ' ὀνόματι τοῦ Διευθυντοῦ τοῦ Ἐθνικοῦ Τυπογραφείου.

3. Ἡ καταβολὴ τοῦ ὑπὲρ τοῦ Τ.Α.Π.Ε.Τ. ποσοστοῦ ἐπὶ τῶν ἀνωτέρω συνδρομῶν καὶ τελῶν δημοσιεύσεων ἐνεργεῖται ἐν Ἀθήναις μὲν εἰς τὸ Ταμεῖον τοῦ ΤΑΠΕΤ (Κατάστημα Ἐθνικοῦ Τυπογραφείου), ἐν ταῖς λοιπαῖς δὲ πόλεσι τοῦ Κράτους εἰς τὰ Δημόσια Ταμεία, ὅπου ἀποδίδεται εἰς τὸ ΤΑΠΕΤ, συμφώνως πρὸς τὰ ὀριζόμενα διὰ τῶν ὑπ' ἀριθ. 192378/3639 τοῦ ἔτους 1947 (ΡΟΝΕΟ 185) καὶ 178048/5321/31.7.65 (ΡΟΝΕΟ 139) ἐγκυκλίων διαταγῶν τοῦ Ἐθνικοῦ Λογιστηρίου τοῦ Κράτους. Ἐπὶ συνδρομῶν ἐξωτερικοῦ ἀποστέλλομένων δι' ἐπιταγῶν, συναποστέλλεται διὰ τῶν ἐπιταγῶν καὶ τὸ ὑπὲρ τοῦ ΤΑΠΕΤ ποσοστὸν.

Δ ΠΡΟΨΤΑΜΕΝΟΣ ΤΗΣ ΥΠΗΡΕΣΙΑΣ Ε. Τ.

Θ ΚΩΣΤΟΜΗΤΣΟΠΟΥΛΟΣ