



# ΕΦΗΜΕΡΙΣ ΤΗΣ ΚΥΒΕΡΝΗΣΕΩΣ

## ΤΟΥ ΒΑΣΙΛΕΙΟΥ ΤΗΣ ΕΛΛΑΔΟΣ

ΕΝ ΑΘΗΝΑΙΣ  
ΤΗ 7 ΜΑΪΟΥ 1973

ΤΕΥΧΟΣ ΤΕΤΑΡΤΟΝ

ΑΡΙΘΜΟΣ ΦΥΛΛΟΥ  
124

### ΠΕΡΙΕΧΟΜΕΝΑ

#### ΑΠΑΛΛΟΤΡΙΩΣΕΙΣ

##### ΑΠΟΦΑΣΕΙΣ

- Περί τροποποίησης της υπ' αριθ. Π. 13480/6936/17.11.72 (Φ.Ε.Κ. 323/23.11.72 τ. Δ') κοινής απόφασης των Υπουργών Εθνικής Οικονομίας και Οικονομικών... 1
- Περί αναγκαστικής απαλλοτριώσεως έδαφικής έκτασεως, εις θέσιν «ΠΡΟΒΕΣΤΑ — ΚΟΡΙΤΑ» της Αρχαίας Νεμέας Νομού Κορινθίας, συνολικού εμβαδού 464,87 μ<sup>2</sup>, υπέρ και δαπάναις της επιχειρήσεως Παναγιώτου Κασκαντάμη του Δημητρίου, προς επέκτασιν του εν τῇ άνωτέρω περιοχῇ υφισταμένου οινοποιείου του ... 2
- Περί αναγκαστικής απαλλοτριώσεως κτημάτων προς διάνοιξιν της οδού Ήγουμενίτσης—Πρεβέζης (παρακαμπτήριου Ήγουμενίτσης — Δρεπάνου) ... 3
- Περί αναγκαστικής απαλλοτριώσεως κτημάτων προς κατασκευὴν τοῦ 1ου Τμήματος τοῦ ένωτικου ὑδραγωγείου Μαράδωνος ... 4
- Περί αναγκαστικής απαλλοτριώσεως κτημάτων προς διαμόρφωσιν ἰσοπέδου κυκλοφοριακοῦ κόμβου εις περιοχήν Ἀγ. Ἀνδρέου Πατρῶν ... 5
- Περί αναγκαστικής απαλλοτριώσεως κτημάτων προς κατασκευὴν τῶν ἀρδευτικῶν δικτύων Ἄρδα εις περιοχήν Σπηλαίου—Κεράμειο—Χειμωνίου Ν. Ἐβρου ... 6
- Περί αναγκαστικής απαλλοτριώσεως κτημάτων προς κατασκευὴν παραλλαγῆς (Κ5—Κ12) τοῦ τμήματος Τρικάλων — Λαρίσης τῆς ἐθνικῆς οδού Λαρίσης — Τρικάλων — Ἰωαννίνων ... 7
- Περί αναγκαστικής απαλλοτριώσεως κτημάτων διὰ τὴν κατασκευὴν οδού προπελάσεως προς τουριστικὴν περιοχήν Λαγανά Ζακύνθου ... 8
- Περί αναγκαστικής απαλλοτριώσεως κτημάτων προς κατασκευὴν τῆς ἐπαρχιακῆς οδού Καμαριωτίσσης — Λακώματος Ν. Ἐβρου ... 9
- Περί αναγκαστικής απαλλοτριώσεως κτημάτων προς κατασκευὴν παραλλαγῆς τῆς παρὰ τὸν Σπηροδρομικὸν Σταθμὸν Λεπτοκαρυῆς Πιερίας, υφισταμένης σπηροδρομικῆς γραμμῆς κλπ. ... 10
- Περί καθορισμοῦ ὁριογραμμῆς αἰγιαλοῦ καὶ παραλίας εις περιοχήν «ΤΡΙΑΝΤΑ» Ρόδου Ν. Δωδεκανήσου ... 11

#### ΑΝΑΚΟΙΝΩΣΕΙΣ

- Περί εἰδοποιήσεως τῆς γενομένης καταθέσεως τῆς ἀποζημιώσεως ἀκινήτων, ἀπαλλοτριωθέντων προς κατασκευὴν τῶν ἔργων καταιονισμοῦ περιοχῆς Ἀντλιοστασίου Α3 ζώνης Ε2 πεδιάδος Ἀλφειοῦ Ν. Ἠλείας ... 12
- Περί εἰδοποιήσεως τῆς γενομένης καταθέσεως τῆς ἀποζημιώσεως ἀκινήτων, ἀπαλλοτριωθέντων προς κατασκευὴν ἀρδευτικοῦ δικτύου ζώνης Γ2 πεδιάδος Ἀλφειοῦ Ν. Ἠλείας ... 13
- Περί εἰδοποιήσεως τῆς γενομένης καταθέσεως τῆς ἀποζημιώσεως ἀκινήτων, ἀπαλλοτριωθέντων προς κατασκευὴν δικτύου ἀρδευσεως διὰ καταιονισμοῦ περιοχῆς νοτίας κυρίας ζώνης Πηγαιοῦ Ν. Ἠλείας ... 14

#### ΔΙΟΡΘΩΣΕΙΣ ἩΜΑΡΤΗΜΕΝΩΝ

- Διόρθωσις ἡμαρτημένων εις τὴν υπ' αριθ. Α. 46/127/27.2.1973 κοινῆ ἀπόφασιν τῶν Υπουργῶν Εθνικῆς Οικονομίας καὶ Οικονομικῶν ... 15

#### ΑΠΑΛΛΟΤΡΙΩΣΕΙΣ

##### ΑΠΟΦΑΣΕΙΣ

Ἀριθ. Π. 2055/1129/Ν. 12118. (1)

- Περί τροποποίησης τῆς υπ' αριθ. Π. 13480/6936/17.11.1972 (Φ.Ε.Κ. 323/23.11.1972 τ. Δ') κοινῆ ἀπόφασης τῶν Υπουργῶν Εθνικῆς Οικονομίας καὶ Οικονομικῶν.

##### ΟΙ ΥΠΟΥΡΓΟΙ

#### ΕΘΝΙΚΗΣ ΟΙΚΟΝΟΜΙΑΣ ΚΑΙ ΟΙΚΟΝΟΜΙΚΩΝ

Ἐχόντες υπ' ὄψει:

1. Τὰς διατάξεις τοῦ υπ' αριθ. 797/1971 Ν. Δ/τος «περὶ αναγκαστικῶν ἀπαλλοτριώσεων», ἐν συνδυασμῷ προς τὰς διατάξεις τοῦ υπ' αριθ. 139/1971 Β. Δ/τος «περὶ ἀρμοδιότητος τῶν Νομαρχῶν προς κήρυξιν αναγκαστικῶν τινῶν ἀπαλλοτριώσεων».

2. Τὴν υπ' αριθ. Π. 13480/6936/17.11.1972 (Φ.Ε.Κ. 323/23.11.1972 τ. Δ') κοινῆ ἀπόφασιν ἡμῶν «περὶ αναγκαστικῆς ἀπαλλοτριώσεως ἑδαφικῆς έκτασεως εις θέσιν «Πιάλοβα» Πύλου περιοχῆς Νομοῦ Μεσσηνίας, συνολικοῦ εμβαδου 5.575 Μ<sup>2</sup>, υπέρ καὶ δαπάναις τῆς ἐν Ἀθήναις ἐδρευούσης Ἄνω. Ἐταιρείας ὑπὸ τὴν ἐπωνυμίαν «ΤΡΑΝΣΤΕΚΟΜ», προς επέκτασιν τῶν ἐγκαταστάσεων αὐτῆς εις τὸ ἐν τῇ ὡς ἄνω περιοχῇ υφισταμένον οινοποιεῖον τῆς καὶ ἐπικοινωνίας τῶν ἐγκαταστάσεων τῆς μετὰ τῆς θαλάσσης.

3. Τὸ υπ' αριθ. Β. 344/30.1.1973 ἔγγραφο τῆς Περιφερειακῆς Διοικήσεως Πελοποννήσου καὶ Δυτ. Στερεῆς Ἑλλά-

δος, εξ ου προκύπτει ότι, ούτε κατ' ερώτην εκτίμησιν, ωρίσθη ή ανέγερσις επί της ως άνω απαλλοτριωθείσης εκτάσεως 4 μεταλλικών ογκοδεξαμενών, 16 μεταλλικών οίκοδεξαμενών, 17 συγκροτημάτων οίκοδεξαμενών εκ μπετόν - άρμέ, συνολικής χωρητικότητας 22.000 τόν., 2 σταχυολόβων και κτίσματος δια την τοποθέτησιν νέου μηχανολογικού εξοπλισμού, συνολικής κινητηρίου δύναμews 200 HP.

4. Την υπ' αριθ. 29375/5845/23.10.1972 (Φ.Ε.Κ. 886/24.10.1972 τ. Β') απόφασιν του Πρωθυπουργού και του Υπουργού Έθνικής Οικονομίας, άποφασίζομεν:

Τροποποιούντες την υπ' αριθ. Π. 13480/6936/17.11.72 (Φ.Ε.Κ. 323/23.11.1973 τ. Δ') κοινήν απόφασιν ήμών, περί αναγκαστικής απαλλοτριώσεως έδαφικής εκτάσεως εις θέσιν «Γιάλοδα» περιοχής Πύλου Νομού Μεσσηνίας, συνολικού έμβαδού 5.575 μ<sup>2</sup>, υπέρ και δαπάναις της εν Αθήναις έδρευούσης Άνων, Έταιρείας υπό την επωνυμίαν «ΤΡΑΝΣΤΕΚΟΜ», προς επέκτασιν των εγκαταστάσεων του εκείσε ύφισταμένου οίκοποιείου της, όρίζομεν ότι, επί της εκτάσεως ταύτης, ή υπέρ της ή απαλλοτριώσις εταιρεία θέλει εγκαταστήσει άντλιοστάσιον και άγωγόν προς διαχέυσειν των ύγρων έμπορευμάτων δια εφ'ετασιν εις τά προσεγγίζοντα πλοία, ως και τέσσαρας (4) έγκαιμιακά δεξαμενάς, ένθα θα τοποθετώνται προς μέτρησιν τά προς μεταφοράν έμπορεύματα της ειομηχανίας.

Η παρούσα δημοσιευθήτω δια της Εφημερίδος της Κυβερνήσεως.

Έν Αθήναις τη 18 Απριλίου 1973

ΟΙ ΥΠΟΥΡΓΟΙ

ΑΝΑΠΛ. ΥΠΟΥΡΓΟΥ ΕΘΝ. ΟΙΚΟΝΟΜΙΑΣ

ΟΙΚΟΝΟΜΙΚΩΝ

-ΚΩΝΣΤ. ΚΑΡΥΔΑΣ

ΙΩΑΝΝΗΣ ΚΟΥΛΗΣ

Άριθ. Π. 20983/10220/Π.Ε.

(2)

Περί αναγκαστικής απαλλοτριώσεως έδαφικής εκτάσεως, εις θέσιν «ΠΡΟΒΕΣΤΑ — ΚΟΡΙΤΑ» της Αρχαίας Νεμέας Νομού Κορινθίας, συνολικού έμβαδού 464,87 μ<sup>2</sup>, υπέρ και δαπάναις της, επιγειρήσεως Παναγιώτου Κατσαντάμη του Δημητρίου προς επέκτασιν του εν τη άνωτέρω περιοχή ύφισταμένου οίκοποιείου του.

ΟΙ ΥΠΟΥΡΓΟΙ

ΕΘΝΙΚΗΣ ΟΙΚΟΝΟΜΙΑΣ ΚΑΙ ΟΙΚΟΝΟΜΙΚΩΝ

Έχοντες υπ' όψει:

1. Τάς διατάξεις του υπ' αριθ. 797/1971 Ν.Δ. «περί αναγκαστικών απαλλοτριώσεων» εν συνδυασμῷ προς τάς διατάξεις του υπ' αριθ. 139/1971 Β.Δ. «περί της άρμοδιότητος των Νομαρχών προς κήρυξιν αναγκαστικών τινων απαλλοτριώσεων».
2. Τάς διατάξεις του υπ' αριθ. 2176/1952 Ν.Δ. «περί μέτρων προστασίας της επαρχιακής ειομηχανίας ως εϋτος έτροποποιήθη και συμπληρώθη μεταγενεστέρως».
3. Την υπ' αριθ. Β. 13377/9.12.1972 πρότασιν της Περιφερειακής Διοικήσεως Πελοποννήσου και Δυτικής Στερεάς Ελλάδος.
4. Την υπ' αριθ. 8342/14.12.1972 (Φ.Ε.Κ. 1124/23.12.1972 τ. Β') απόφασιν του Υπουργού Έθνικής Οικονομίας «περί μεταβιβάσεως άρμοδιότητων εις τούς Υφυπουργούς κλπ. του Υπουργείου Έθνικής Οικονομίας», άποφασίζομεν:

Κηρύττομεν αναγκαστικῶς απαλλοτριωτέαν, λόγω δημοσίας ωφέλειας, ήτοι προς επέκτασιν του οίκοποιείου της Επιχειρήσεως Παναγιώτου Κατσαντάμη του Δημητρίου, την εις θέσιν «ΠΡΟΒΕΣΤΑ — ΚΟΡΙΤΑ» της Αρχαίας Νεμέας του Νομού Κορινθίας κειμένην έκτασιν συνολικού έμβαδού 464,87 μ<sup>2</sup>, ως αυτή εμφανίζεται όριζομένη υπό τά στοιχεία Ε. Ζ. Η. Θ. Ε. Ε. Κ. Α. Μ. Ι και κατά τό ήμισυ υπό τά στοιχεία Α. Β. Ζ. Ξ. Μ. Α. Γ. Δ. Α. εις τό από μηνός Ιουλίου 1972 και υπό κλίμακα 1:200 κτηματολογικόν διάγραμμα και εις τόν επ' αυτού κτηματολογικόν πίνακα του

συντάξαντος Πολιτικού Υπομηχανικού Νικολάου Εΰθ. Πέπα, δεόντως τεθεωρημένον από 9.12.1972 υπό του Προϊσταμένου της Επιθεωρήσεως Βιομηχανίας της Περιφερειακής Διοικήσεως Πελοποννήσου και Δυτικής Στερεάς Ελλάδος Κ. Μαντζάρη.

Η απαλλοτριώσις κηρύσσεται υπό την αίρεσιν ότι, ή υπέρ της ή απαλλοτριώσις επιγειρήσις, θέλει καταθέσει εις τό Υπουργείον Οικονομικών (Δ/νσιν Απαλλοτριώσεων), συμφώνως προς τάς διατάξεις του άρθρου 12 του υπ' αριθ. 2176/52 Ν.Δ. έγγραφικήν έπιστολήν άνεγνωρισμένης Τραπεζής καλύπτουσαν ποσοστόν, είκοσι τοίς εκατόν (20%) του συνολικού ποσού της αποζημιώσεως της προδεδιορισμένης υπό της άρμεδίας εκτιμητικής Έπιτροπής του άρθρου 15 του υπ' αριθ. 797/1971 Ν.Δ., έντός μηνός από της συντάξεως υπό της Έπιτροπής ταύτης της εκτιμητικής εκθέσεως, ήτις έγγραφίσις θέλει καταπέσει υπέρ του Δημοσίου και των ίδιοκτητών της απαλλοτριωμένης εκτάσεως εις περίπτωση μη έμπροθέσμου θέσεως εις λειτουργίαν των εγκαταστάσεων του υπό επέκτασιν οίκοποιείου.

Επί της απαλλοτριουμένης εκτάσεως προβάλλουσι δικαιώματα κυριότητος οι κληρονόμοι Σωτ. Κατσαντάμη και ή Σοφία Κατσαντάμη.

Η απαλλοτριώσις κηρύσσεται υπέρ και δαπάναις της εν Αρχαία Νεμέα Κορινθίας, έδρευούσης επιγειρήσεως Οίκοποιείου Παναγιώτου Κατσαντάμη του Δημητρίου.

Η παρούσα δημοσιευθήτω δια της Εφημερίδος της Κυβερνήσεως.

Έν Αθήναις τη 19 Απριλίου 1973

ΟΙ ΥΠΟΥΡΓΟΙ

ΕΘΝΙΚΗΣ ΟΙΚΟΝΟΜΙΑΣ

ΟΙΚΟΝΟΜΙΚΩΝ

ΑΝΤ. ΧΩΡΙΑΤΟΠΟΥΛΟΣ

ΑΡΙΣΤΕΙΔΗΣ ΔΗΜΟΠΟΥΛΟΣ

Άριθ. Δ. 1989/2351.

(3)

Περί αναγκαστικής απαλλοτριώσεως κτημάτων προς διάνοιξιν της οδού Ήγουμενίτσας — Πρεβέζης (παρκαμπτηρίου Ήγουμενίτσας — Δραπάνου).

ΟΙ ΥΠΟΥΡΓΟΙ

ΟΙΚΟΝΟΜΙΚΩΝ ΚΑΙ ΔΗΜΟΣΙΩΝ ΕΡΓΩΝ

Έχοντες υπ' όψει:

1. Τάς διατάξεις του υπ' αριθ. 797/1971 Ν.Δ. «περί αναγκαστικών απαλλοτριώσεων» εν συνδυασμῷ προς τάς διατάξεις του υπ' αριθ. 139/1971 Β.Δ. «περί της άρμοδιότητος των Νομαρχών προς κήρυξιν αναγκαστικών τινων απαλλοτριώσεων», και
2. Τάς διατάξεις του άρθρου 23 του από 25.11.1929 Διατάγματος «περί κωδικοποιήσεως των περι κατασκευής και συντηρήσεως οδών κειμένων διατάξεων», άποφασίζομεν: Κηρύττομεν αναγκαστικῶς απαλλοτριωτέαν, λόγω δημοσίας ωφέλειας, ήτοι προς διάνοιξιν της οδού Ήγουμενίτσας — Πρεβέζης (παρκαμπτηρίου Ήγουμενίτσας — Δραπάνου), την έντός ζώνης του έγκεικρίμένου σχεδίου πόλεως Ήγουμενίτσας κειμένην άστικήν έκτασιν, έμβαδού 805 μ<sup>2</sup>, ως αυτή εμφανίζεται εις τό οικείον κτηματολογικόν διάγραμμα και εις τόν επ' αυτού κτηματολογικόν πίνακα του συντάξαντος Μηχανικού Γ. Λαγού, δεόντως έγκεικρίμενον από 26.1.1973 υπό του Επιθεωρητού Δημοσίων Έργων Ήπειρου Αθανασίου Αρτουμά.

Επί της απαλλοτριουμένης άστικής εκτάσεως προβάλλουσι δικαιώματα κυριότητος οι άδελφοί Νικηφόρος και Σπυρίδων Βρύσης.

Η απαλλοτριώσις κηρύσσεται υπέρ και δαπάναις του Δημοσίου, θέλει δε άντιμετωπισθή ή σχετική δαπάνη υπό των δι' έργα δημοσίων επενδύσεων πιστώσεων άρμοδιότητος Υπουργείου Δημοσίων Έργων (έργον υπ' αριθ. 47137).

Η παρούσα δημοσιευθήτω διά της Εφημερίδος της Κυβερνήσεως.

Εν Αθήναις τῆ 16 Ἀπριλίου 1973

ΟΙ ΥΠΟΥΡΓΟΙ

ΟΙΚΟΝΟΜΙΚΩΝ ΔΗΜΟΣΙΩΝ ΕΡΓΩΝ  
ΙΩΑΝΝΗΣ ΚΟΥΛΗΣ ΚΩΝ. ΠΑΠΑΔΗΜΗΤΡΙΟΥ

Ἀριθ. Δ. 2083/2494. (4)

Περὶ ἀναγκαστικῆς ἀπαλλοτριώσεως κτημάτων πρὸς κατασκευὴν τοῦ 1ου Τμήματος τοῦ ἐνωτικῆς ὑδραγωγείου Μαραθῶνος.

ΟΙ ΥΠΟΥΡΓΟΙ  
ΟΙΚΟΝΟΜΙΚΩΝ ΚΑΙ ΔΗΜΟΣΙΩΝ ΕΡΓΩΝ

Ἐχόντες ὑπ' ὄψει: 1) Τὰς διατάξεις τοῦ ὑπ' ἀριθ. 797/1971 Ν. Δ/τος (περὶ ἀναγκαστικῶν ἀπαλλοτριώσεων), ἐν συνδυασμῷ πρὸς τὰς διατάξεις τοῦ ὑπ' ἀριθ. 139/1971 Β. Δ/τος (περὶ τῆς ἀρμοδιότητος τῶν Νομαρχῶν πρὸς κήρυξιν ἀναγκαστικῶν τινῶν ἀπαλλοτριώσεων) καὶ 2) τὰς διατάξεις τοῦ άρθρου 5 τοῦ Ἀναγκ. Νόμου 1838/1951 (περὶ ἔργων ὑδρεύσεως τῶν Ἀθηνῶν Παιρσιῶς καὶ Περιχώρων), ἀποφασιζομεν:

Κηρύττομεν ἀναγκαστικῶς ἀπαλλοτριωτέαν, λόγω δημοσίας ὠφελείας, ἧτοι πρὸς κατασκευὴν τοῦ 1ου τμήματος τοῦ ἐνωτικῆς ὑδραγωγείου Μαραθῶνος, ἔκτασιν συνολικοῦ ἐμβαδοῦ 434.501 Μ<sup>2</sup>, ὡς αὕτη ἐμφαίνεται εἰς τὸ ἀπὸ μηνὸς Φεβρουαρίου 1973 καὶ ὑπὸ κλίμακα 1:2000 κτηματολογικὸν διάγραμμα καὶ εἰς τὸν συνοδευόντα τοῦτο ἀντιστοιχόν κτηματολογικὸν πῖνακα τῆς Ἀωνόμου Τεχνικῆς Ἐταιρείας ὑπὸ τὴν ἐπωνυμίαν «ΑΔΙΑΚΜΩΝ», δεόντως τεθεωρημένα ὑπὸ τοῦ Προϊσταμένου τῆς ΥΕΚΕ Θηῶν Ἐπιθεωρητοῦ Δημοσίων Ἔργων Δημητρίου Δραμνίου.

Ἐπὶ τῆς ἀπαλλοτριουμένης ἐκτάσεως προβάλλουσι δικαιώματα κυριότητος οἱ: 1) Σπυρίων Πέππας τοῦ Γεωργίου, 2) Γεώργιος Παπαθανασίου τοῦ Κων/νου κλπ.

Ἡ ἀπαλλοτριώσις κηρύσσεται ὑπὲρ καὶ δαπάναις τοῦ Δημοσίου. Θέλει δὲ ἀντιμετωπισθῆ ἡ σχετικὴ δαπάνη, ὑπὸ τῶν δι' ἔργα Δημοσίων Ἐπενδύσεων πιστώσεων ἀρμοδιότητος Υπουργείου Δημοσίων Ἔργων (ἔργον ὑπ' ἀριθ. 976003).

Ἡ παρούσα δημοσιευθήτω διά της Εφημερίδος της Κυβερνήσεως.

Εν Αθήναις τῆ 16 Ἀπριλίου 1973

ΟΙ ΥΠΟΥΡΓΟΙ

ΟΙΚΟΝΟΜΙΚΩΝ ΔΗΜΟΣΙΩΝ ΕΡΓΩΝ  
ΙΩΑΝΝΗΣ ΚΟΥΛΗΣ ΚΩΝ. ΠΑΠΑΔΗΜΗΤΡΙΟΥ

Ἀριθ. Δ. 1988/2352. (5)

Περὶ ἀναγκαστικῆς ἀπαλλοτριώσεως κτημάτων πρὸς διαμόρφωσιν ἰσοπέδου κυκλοφοριακοῦ κόμβου εἰς περιοχὴν Ἀγ. Ἀνδρέου Πατρῶν.

ΟΙ ΥΠΟΥΡΓΟΙ  
ΟΙΚΟΝΟΜΙΚΩΝ ΚΑΙ ΔΗΜΟΣΙΩΝ ΕΡΓΩΝ

Ἐχόντες ὑπ' ὄψει: 1) Τὰς διατάξεις τοῦ ὑπ' ἀριθ. 797/1971 Ν. Δ/τος (περὶ ἀναγκαστικῶν ἀπαλλοτριώσεων), ἐν συνδυασμῷ πρὸς τὰς διατάξεις τοῦ ὑπ' ἀριθ. 139/1971 Β. Δ/τος (περὶ τῆς ἀρμοδιότητος τῶν Νομαρχῶν πρὸς κήρυξιν ἀναγκαστικῶν τινῶν ἀπαλλοτριώσεων) καὶ 2) τὰς διατάξεις τοῦ άρθρου 23 τοῦ ἀπὸ 25.11.1929 Δ/τος (περὶ κωδικοποιήσεως τῶν περὶ κατασκευῆς καὶ συντηρήσεως ὁδῶν κειμένων διατάξεων), ἀποφασιζομεν:

Κηρύττομεν ἀναγκαστικῶς ἀπαλλοτριωτέαν, λόγω δημοσίας ὠφελείας, ἧτοι πρὸς διαμόρφωσιν ἰσοπέδου κυκλοφοριακοῦ κόμβου εἰς περιοχὴν Ἀγ. Ἀνδρέου Πατρῶν ἐντὸς ζώνης περίεξ τοῦ ἐγκειμένου σχεδίου πόλεως, ἔκτασιν συνολικοῦ ἐμβαδοῦ 10650 μ<sup>2</sup>, ὡς αὕτη ὀρίζεται δι' ἐρυθρᾶς μολυβδίδος εἰς τὸ ἀπὸ 5.12.1972 καὶ ὑπὸ κλίμακα 1:500 κτηματολογικὸν διάγραμμα καὶ εἰς τὸν ἐπ' αὐτοῦ κτηματολογικὸν πῖνακα τοῦ συντάξαντος Μηχανικοῦ τῆς ἀναδόχου Τεχνικῆς Ἐταιρείας

Χριστ. Ἀλεξοπούλου, δεόντως τεθεωρημένον ἀπὸ 14.12.1972 ὑπὸ τοῦ Προϊσταμένου τῆς Ἐπιθεωρήσεως Δημοσίων Ἔργων Πελοποννήσου Ἀλεξάνδρου Συμπεθέρου.

Ἡ ἀπαλλοτριουμένη ἐκτασις εἴρεται ὡς ἀνήκουσα εἰς τὸ Δημοσίον διεκδικεῖ δὲ δικαιώματα ἐπ' αὐτῆς ὁ Δῆμος Πατρῶν, ὁ Γεὸς Νάξος Ἀγ. Ἀνδρέου Πατρῶν κλπ.

Ἡ ἀπαλλοτριώσις κηρύσσεται ὑπὲρ καὶ δαπάναις τοῦ Δημοσίου, θέλει δὲ ἀντιμετωπισθῆ ἡ σχετικὴ δαπάνη ὑπὸ τῶν δι' ἔργα Δημοσίων Ἐπενδύσεων πιστώσεων ἀρμοδιότητος Υπουργείου Δημοσίων Ἔργων (ἔργον ὑπ' ἀριθ. 271000).

Ἡ παρούσα δημοσιευθήτω διά της Εφημερίδος της Κυβερνήσεως.

Εν Αθήναις τῆ 16 Ἀπριλίου 1973

ΟΙ ΥΠΟΥΡΓΟΙ

ΟΙΚΟΝΟΜΙΚΩΝ ΔΗΜΟΣΙΩΝ ΕΡΓΩΝ  
ΙΩΑΝΝΗΣ ΚΟΥΛΗΣ ΚΩΝ. ΠΑΠΑΔΗΜΗΤΡΙΟΥ

Ἀριθ. Δ. 1991/2349. (6)

Περὶ ἀναγκαστικῆς ἀπαλλοτριώσεως κτημάτων πρὸς κατασκευὴν τῶν ἀρδευτικῶν δικτύων Ἄρδα εἰς περιοχὴν Σηπλίου — Κεράμου — Χειμωνίου Ν. Ἐβρου.

ΟΙ ΥΠΟΥΡΓΟΙ  
ΟΙΚΟΝΟΜΙΚΩΝ ΚΑΙ ΔΗΜΟΣΙΩΝ ΕΡΓΩΝ

Ἐχόντες ὑπ' ὄψει: 1) Τὰς διατάξεις τοῦ ὑπ' ἀριθ. 797/1971 Ν. Δ/τος (περὶ ἀναγκαστικῶν ἀπαλλοτριώσεων), ἐν συνδυασμῷ πρὸς τὰς διατάξεις τοῦ ὑπ' ἀριθ. 139/1971 Β. Δ/τος (περὶ τῆς ἀρμοδιότητος τῶν Νομαρχῶν πρὸς κήρυξιν ἀναγκαστικῶν τινῶν ἀπαλλοτριώσεων) καὶ 2) τὰς διατάξεις τοῦ άρθρου 33 τοῦ ὑπ' ἀριθ. 3881/1958 Ν. Δ/τος (περὶ ἔργων ἐγγείων βελτιώσεων), ἀποφασιζομεν:

Κηρύττομεν ἀναγκαστικῶς ἀπαλλοτριωτέαν, λόγω δημοσίας ὠφελείας, ἧτοι πρὸς κατασκευὴν τῶν ἀρδευτικῶν δικτύων Ἄρδα εἰς περιοχὴν Σηπλίου — Κεράμου — Χειμωνίου Ν. Ἐβρου ἔκτασιν συνολικοῦ ἐμβαδοῦ 22076 Μ<sup>2</sup>, ὡς αὕτη ἐμφαίνεται εἰς τὸ ὑπὸ κλίμακα 1:500 καὶ 1:1000 τρία ἐν συνόλῳ κτηματολογικὰ διαγράμματα καὶ εἰς τοὺς συνοδευόντας ταῦτα ἀντιστοιχοῦς κτηματολογικοὺς πῖνακας τοῦ συντάξαντος Μηχανικοῦ τῆς Ἀωνόμου Ἐταιρείας ὑπὸ τὴν ἐπωνυμίαν «ΕΛΛΗΝΙΚΗ ΤΕΧΝΙΚΗ» Χ. Παρασκευοπούλου, δεόντως τεθεωρημένα ἀπὸ 1.2.1973 ὑπὸ τοῦ Προϊσταμένου τῆς Υ.Ε.Κ.Ε. Ἀλεξάνδρουπόλεως Ἐπιθεωρητοῦ Δημοσίων Ἔργων Ἰωάννου Ζουρίδη.

Ἐπὶ τῆς ἀπαλλοτριουμένης ἐκτάσεως προβάλλουσι δικαιώματα κυριότητος οἱ: 1) Σωτήριος Δολαψάκης τοῦ Ἀργυρίου, 2) Χαράλαμπος Παπαθανασάκης τοῦ Σταύρου, 3) Ἀναστάσιος Ἰλιάδης τοῦ Θεοδώρου κλπ.

Ἡ ἀπαλλοτριώσις κηρύσσεται ὑπὲρ καὶ δαπάναις τοῦ Δημοσίου. Θέλει δὲ ἀντιμετωπισθῆ ἡ σχετικὴ δαπάνη ὑπὸ τῶν δι' ἔργα Δημοσίων Ἐπενδύσεων πιστώσεων ἀρμοδιότητος Υπουργείου Δημοσίων Ἔργων (ἔργον 57202).

Ἡ παρούσα δημοσιευθήτω διά της Εφημερίδος της Κυβερνήσεως.

Εν Αθήναις τῆ 16 Ἀπριλίου 1973

ΟΙ ΥΠΟΥΡΓΟΙ

ΟΙΚΟΝΟΜΙΚΩΝ ΔΗΜΟΣΙΩΝ ΕΡΓΩΝ  
ΙΩΑΝΝΗΣ ΚΟΥΛΗΣ ΚΩΝ. ΠΑΠΑΔΗΜΗΤΡΙΟΥ

Ἀριθ. Δ. 1935/2272. (7)

Περὶ ἀναγκαστικῆς ἀπαλλοτριώσεως κτημάτων πρὸς κατασκευὴν παραλλαγῆς (Κ5 — Κ12) τοῦ τμήματος Τρικάλων — Λαρίσης τῆς ἐθνικῆς ὁδοῦ Λαρίσης — Τρικάλων — Ἰωαννίνων.

ΟΙ ΥΠΟΥΡΓΟΙ  
ΟΙΚΟΝΟΜΙΚΩΝ ΚΑΙ ΔΗΜΟΣΙΩΝ ΕΡΓΩΝ

Ἐχόντες ὑπ' ὄψει: 1) Τὰς διατάξεις τοῦ ὑπ' ἀριθ. 797/1971 Ν. Δ/τος (περὶ ἀναγκαστικῶν ἀπαλλοτριώσεων), ἐν

συνδυασμῶ πρὸς τὰς διατάξεις τοῦ ὑπ' ἀριθ. 139/1971 Β.Δ. «περὶ τῆς ἀρμοδιότητος τῶν Νομαρχῶν πρὸς κήρυξιν ἀναγκαστικῶν τινῶν ἀπαλλοτριώσεων» καὶ 2) τὰς διατάξεις τοῦ ἀρθροῦ 23 τοῦ ἀπὸ 25.11.1929 Διατάγματος «περὶ κωδικοποιήσεως τῶν περὶ κατασκευῆς καὶ συντηρήσεως ὁδῶν κειμένων διατάξεων», ἀποφασίζομεν:

Κηρύττομεν ἀναγκαστικῶς ἀπαλλοτριωτέαν, λόγῳ δημοσίας ὠφελείας, ἧτοι πρὸς κατασκευὴν παραλλαγῆς (Κ5—Κ12) τοῦ τμήματος Τρικάλων—Λαρίσης τῆς ἐθνικῆς ὁδοῦ Τρικάλων — Λαρίσης — Ἰωαννίνων ἔκτασιν συνολικοῦ ἐμβαδοῦ 28.793,86 μ<sup>2</sup>, ὡς αὕτη ἐμφαίνεται εἰς τὸ ἀπὸ 23.1.1973, καὶ ὑπὸ κλίμακα 1:1000 κτηματολογικὸν διάγραμμα καὶ εἰς τὸν συνοδεύοντα τοῦτο ἀντίστοιχον κτηματολογικὸν πίνακα τοῦ συντάξαντος Ὑπομηχανικοῦ Χρ. Μπουρνῆ, δεόντως τεθεωρημένον ὑπὸ τοῦ Διευθυντοῦ τῆς Διευθύνσεως Τεχνικῶν Ὑπηρεσιῶν Νομοῦ Τρικάλων Δ. Γαλανοπούλου.

Ἐπὶ τῆς ἀπαλλοτριουμένης ἐκτάσεως προβάλλουσι δικαιώματα κυριότητος οἱ: 1) Χρήστος Ζαχαρής τοῦ Κων/νου, 2) Κων. Μπουσιάνης κλπ.

Ἡ ἀπαλλοτριώσις κηρύσσεται ὑπὲρ καὶ δαπάναις τοῦ Δημοσίου, θέλει δὲ ἀντιμετωπισθῆ ἢ σχετικὴ δαπάνη ὑπὸ τῶν δι' ἔργα δημοσίων ἐπενδύσεων πιστώσεων ἀρμοδιότητος Ὑπουργείου Δημοσίων ἔργων (ἔργον ὑπ' ἀριθ. 97127).

Ἡ παροῦσα δημοσιευθῆτω διὰ τῆς Ἐφημερίδος τῆς Κυβερνήσεως.

Ἐν Ἀθήναις τῆ 16 Ἀπριλίου 1973

ΟΙ ΥΠΟΥΡΓΟΙ

ΟΙΚΟΝΟΜΙΚΩΝ ΔΗΜΟΣΙΩΝ ἔΡΓΩΝ  
ΙΩΑΝΝΗΣ ΚΟΥΛΗΣ ΚΩΝ. ΠΑΠΑΔΗΜΗΤΡΙΟΥ

Ἀριθ. Δ. 1986/2353.

(8)

Περὶ ἀναγκαστικῆς ἀπαλλοτριώσεως κτημάτων διὰ τὴν κατασκευὴν ὁδοῦ προσπελάσεως πρὸς τουριστικὴν περιοχὴν Λαγανά Ζακύνθου.

### ΟΙ ΥΠΟΥΡΓΟΙ ΟΙΚΟΝΟΜΙΚΩΝ ΚΑΙ ΔΗΜΟΣΙΩΝ ἔΡΓΩΝ

Ἐχοντες ὑπ' ὄψει: 1) Τὰς διατάξεις τοῦ ὑπ' ἀριθ. 797/1971 Ν. Δ/τος «περὶ ἀναγκαστικῶν ἀπαλλοτριώσεων», ἐν συνδυασμῶ πρὸς τὰς διατάξεις τοῦ ὑπ' ἀριθ. 139/1971 Β.Δ. «περὶ τῆς ἀρμοδιότητος τῶν Νομαρχῶν πρὸς κήρυξιν ἀναγκαστικῶν τινῶν ἀπαλλοτριώσεων» καὶ 2) τὰς διατάξεις τοῦ ἀρθροῦ 23 τοῦ ἀπὸ 25.11.1929 Διατάγματος «περὶ κωδικοποιήσεως τῶν περὶ κατασκευῆς καὶ συντηρήσεως ὁδῶν κειμένων διατάξεων», ἀποφασίζομεν:

Κηρύττομεν ἀναγκαστικῶς ἀπαλλοτριωτέαν, λόγῳ δημοσίας ὠφελείας, ἧτοι διὰ τὴν κατασκευὴν ὁδοῦ προσπελάσεως πρὸς τουριστικὴν περιοχὴν Λαγανά—Ζακύνθου (χ.θ. 21+700 ἕως χ.θ. 26+420) ἔκτασιν, συνολικοῦ ἐμβαδοῦ 145.625 μ<sup>2</sup>, ὡς αὕτη ἐμφαίνεται εἰς τὸ ὑπὸ κλίμακα 1:1000 κτηματολογικὸν διάγραμμα τοῦ Τεχνικοῦ Γραφείου Μελετῶν Χάρη Ν. Ραζῆ, δεόντως τεθεωρημένον ἀπὸ 13.11.1972 ὑπὸ τοῦ Διευθυντοῦ τῆς Διευθύνσεως Τεχνικῶν Ὑπηρεσιῶν Νομαρχίας Ζακύνθου καὶ εἰς τὸν ἀντίστοιχον κτηματολογικὸν πίνακα τοῦ ἰδίου ὡς ἂν Τεχνικοῦ Γραφείου κεχωρωμένον νομίμως.

Ἐπὶ τῆς ἀπαλλοτριουμένης ἐκτάσεως προβάλλουσι δικαιώματα κυριότητος οἱ: 1) Ἰωάννης Κοκολύρης τοῦ Διονυσίου, 2) Διονύσιος Φεράδουρος τοῦ Κων/νου κλπ.

Ἡ ἀπαλλοτριώσις κηρύσσεται ὑπὲρ τοῦ Δημοσίου καὶ δαπάναις τοῦ Νομαρχιακοῦ Ταμείου Ζακύνθου.

Ἡ παροῦσα δημοσιευθῆτω διὰ τῆς Ἐφημερίδος τῆς Κυβερνήσεως.

Ἐν Ἀθήναις τῆ 16 Ἀπριλίου 1973

ΟΙ ΥΠΟΥΡΓΟΙ

ΟΙΚΟΝΟΜΙΚΩΝ ΔΗΜΟΣΙΩΝ ἔΡΓΩΝ  
ΙΩΑΝΝΗΣ ΚΟΥΛΗΣ ΚΩΝ. ΠΑΠΑΔΗΜΗΤΡΙΟΥ

Ἀριθ. Δ. 1990/2350.

(9)

Περὶ ἀναγκαστικῆς ἀπαλλοτριώσεως κτημάτων πρὸς κατασκευὴν τῆς ἐπαρχιακῆς ὁδοῦ Καμαριωτίσσης — Λακώματος Ν. Ἐβρου.

### ΟΙ ΥΠΟΥΡΓΟΙ ΟΙΚΟΝΟΜΙΚΩΝ ΚΑΙ ΔΗΜΟΣΙΩΝ ἔΡΓΩΝ

Ἐχοντες ὑπ' ὄψει: 1) Τὰς διατάξεις τοῦ ὑπ' ἀριθ. 797/1971 Ν. Δ/τος «περὶ ἀναγκαστικῶν ἀπαλλοτριώσεων», ἐν συνδυασμῶ πρὸς τὰς διατάξεις τοῦ ὑπ' ἀριθ. 139/71 Β. Δ/τος «περὶ ἀρμοδιότητος τῶν Νομαρχῶν πρὸς κήρυξιν ἀναγκαστικῶν τινῶν ἀπαλλοτριώσεων» καὶ 2) τὰς διατάξεις τοῦ ἀρθροῦ 23 τοῦ ἀπὸ 25.11.1929 Δ/τος «περὶ κωδικοποιήσεως τῶν περὶ κατασκευῆς καὶ συντηρήσεως ὁδῶν κειμένων διατάξεων», ἀποφασίζομεν:

Κηρύττομεν ἀναγκαστικῶς ἀπαλλοτριωτέαν, λόγῳ δημοσίας ὠφελείας, ἧτοι πρὸς κατασκευὴν τῆς ἐπαρχιακῆς ὁδοῦ Καμαριωτίσσης — Λακώματος Νήσου Σαμοθράκης τοῦ Νομοῦ Ἐβρου ἔκτασιν, συνολικοῦ ἐμβαδοῦ 241.950 μ<sup>2</sup>, ὡς αὕτη ἐμφαίνεται εἰς τὸ ἀπὸ μηνὸς Ὀκτωβρίου 1972 κτηματολογικὸν διάγραμμα καὶ εἰς τὸν συνοδεύοντα τοῦτο ἀντίστοιχον κτηματολογικὸν πίνακα, τοῦ συντάξαντος Μηχανικοῦ Παύλου Δρακοπούλου, δεόντως τεθεωρημένα ἀπὸ 27.1.73 ὑπὸ τοῦ Δ/ντοῦ τῆς Δ/σεως Τεχνικῶν Ὑπηρεσιῶν Ν. Ἐβρου Σταύρου Τουρλιάδη.

Ἐπὶ τῆς ἀπαλλοτριουμένης ἐκτάσεως προβάλλουσι δικαιώματα κυριότητος οἱ 1) Μιχαὴλ Καραδημητρίου τοῦ Δημητρίου, 2) Ἀναστάσιος Τσαούσης τοῦ Ἀθανασίου κλπ.

Ἡ ἀπαλλοτριώσις κηρύσσεται ὑπὲρ τοῦ Δημοσίου καὶ δαπάναις τοῦ Νομαρχιακοῦ Ταμείου Ἐβρου.

Ἡ παροῦσα δημοσιευθῆτω διὰ τῆς Ἐφημερίδος τῆς Κυβερνήσεως.

Ἐν Ἀθήναις τῆ 16 Ἀπριλίου 1973

ΟΙ ΥΠΟΥΡΓΟΙ

ΟΙΚΟΝΟΜΙΚΩΝ ΔΗΜΟΣΙΩΝ ἔΡΓΩΝ  
ΙΩΑΝΝΗΣ ΚΟΥΛΗΣ ΚΩΝ. ΠΑΠΑΔΗΜΗΤΡΙΟΥ

Ἀριθ. Ν. 2565/1900.

(10)

Περὶ ἀναγκαστικῆς ἀπαλλοτριώσεως κτημάτων πρὸς κατασκευὴν παραλλαγῆς τῆς παρὰ τὸν σιδηροδρομικὸν σταθμὸν Λεπτοκαρυῆς — Πιερίας ὑφισταμένης σιδηροδρομικῆς γραμμῆς κλπ.

### ΟΙ ΥΠΟΥΡΓΟΙ ΟΙΚΟΝΟΜΙΚΩΝ ΚΑΙ ΝΑΥΤΙΛΙΑΣ, ΜΕΓΑΦΟΡΩΝ ΚΑΙ ΕΠΙΚΟΙΝΩΝΙΩΝ

Ἐχοντες ὑπ' ὄψει:

1. Τὰς διατάξεις τοῦ ὑπ' ἀριθ. 797/1971 Ν.Δ. «περὶ ἀναγκαστικῶν ἀπαλλοτριώσεων» ἐν συνδυασμῶ πρὸς τὰς διατάξεις τοῦ ὑπ' ἀριθ. 139/1971 Β.Δ. «περὶ τῆς ἀρμοδιότητος τῶν Νομαρχῶν πρὸς κήρυξιν ἀναγκαστικῶν τινῶν ἀπαλλοτριώσεων».

2. Τὰς διατάξεις τοῦ ἀρθροῦ 7 τοῦ ὑπ' ἀριθ. 674/1970 Ν.Δ. «περὶ Ὄργανισμοῦ Σιδηροδρομῶν Ἑλλάδος», ἀποφασίζομεν:

Κηρύττομεν ἀναγκαστικῶς ἀπαλλοτριωτέαν, λόγῳ δημοσίας ὠφελείας, ἧτοι διὰ τὴν κατασκευὴν παραλλαγῆς τῆς παρὰ τὸν σιδηροδρομικὸν σταθμὸν Λεπτοκαρυῆς Νομοῦ Πιερίας ὑφισταμένης σιδηροδρομικῆς γραμμῆς (χ.θ. 406+335 ἕως χ.θ. 409+547) ὡς καὶ τὴν κατασκευὴν, εἰς τὴν προβλεπόμενην ὑπὸ τῆς νέας χάραξως θέσιν νέας γεφύρας εἰς χεῖμαρρον Ζιλιάνας, εἰς ἀντικατάστασιν τῆς καταρρευσάσης παλαιᾶς τοιαύτης ἔκτασιν, συνολικοῦ ἐμβαδοῦ 61.920 μ<sup>2</sup>, ὡς αὕτη ἐμφαίνεται εἰς τὸ ἀπὸ 24.1.1973 καὶ ὑπὸ κλίμακα 1:1.000 ὑπ' αἰθ. ἀριθ. σχεδίου 120 Ο.Ε.Α. κτηματολογικὸν

διάγραμμα και εις τὸν ἐπ' αὐτοῦ κτηματολογικὸν πίνακα τοῦ Ὄργανισμοῦ Σιδηροδρόμων Ἑλλάδος, δεόντως τεθεωρημένον ἀπὸ 22.2.73 ὑπὸ τοῦ Γενικοῦ Δ/ντοῦ τῆς Γενικῆς Δ/νσεως Μεταφορῶν τοῦ Ὑπουργείου Ναυτιλίας, Μεταφορῶν καὶ Ἐπιχειρηματιῶν.

Ἐπὶ τῆς ἀπαλλοτριουμένης ἐκτάσεως προβάλλουσι δικαιώματα κυριότητος οἱ: 1) Θωμᾶς Καλιτσῆς τοῦ Ἀθανασίου, 2) Ἀθανάσιος Γερομυχαλὸς τοῦ Νικολάου κλπ.

Ἡ ἀπαλλοτρίωσις κηρύσσεται ὑπὲρ καὶ δαπάναις τοῦ Ὄργανισμοῦ Σιδηροδρόμων Ἑλλάδος (Ο.Σ.Ε.).

Ἡ παρῶσα δημοσιευθῆτω διὰ τῆς Ἐφημερίδος τῆς Κυβερνήσεως.

Ἐν Ἀθήναις τῆ 13 Ἀπριλίου 1973

οἱ ΥΠΟΥΡΓΟΙ

ΟΙΚΟΝΟΜΙΚΩΝ  
ΙΩΑΝΝΗΣ ΚΟΥΛΗΣ

ΝΑΥΤΙΛΙΑΣ, ΜΕΤΑΦΟΡΩΝ  
ΚΑΙ ΕΠΙΚΟΙΝΩΝΙΩΝ  
ΟΡΕΣΤΗΣ ΓΙΑΚΑΣ

Ἀριθ. Ο.Ε. 1217.

(11)

Περὶ καθορισμοῦ ὁριογραμμῆς αἰγιαλοῦ καὶ παραλίας εἰς περιοχὴν «ΤΡΙΑΝΤΑ»—Ρόδου.

### Ο ΝΟΜΑΡΧΗΣ ΔΩΔΕΚΑΝΗΣΟΥ

Ἐχόντες ὑπ' ὄψει:

1. Τὰς διατάξεις τοῦ Ν. 3200/1955 «περὶ διοικητικῆς ἀποκεντρώσεως».

2. Τοῦ Ν.Δ. 532/1970 καὶ τὰς τοιαύτας τοῦ Β.Δ. 704/1970.

3. Τοῦ Α.Ν. 2344/1940 «περὶ αἰγιαλοῦ καὶ παραλίας».

4. Τοῦ ὑπ' ἀριθ. 132/1.9.1929 Κυβερνητικοῦ Διατάγματος «περὶ Κτηματολογικοῦ Κανονισμοῦ νήσων Ρόδου καὶ Κῶ» διατηρουμένου ἐν ἰσχύϊ δυνάμει τοῦ Ν. 510/1947 (Φ.Ε.Κ. 298/1947).

5. Τοῦ Α.Ν. 263/1968 «περὶ προστασίας τῶν δημοσίων κτημάτων».

6. Τὴν ἀπὸ 16.11.1972 ἐκθεσιν τῆς κατὰ τὸ ἄρθρον 5 τοῦ Α.Ν. 263/1968 Ἐπιτροπῆς, περὶ καθορισμοῦ τῆς ὁριογραμμῆς αἰγιαλοῦ καὶ παραλίας εἰς περιοχὴν «ΤΡΙΑΝΤΑ»—Ρόδου, ἐνθα τὸ παραθαλάσσιον κτῆμα ἰδιοκτησίας Βασιλείου Παπαβασιλείου.

7. Τὸ τοπογραφικὸν διάγραμμα τῆς ἐν περιλήψει περιοχῆς, ἐνθα καὶ τὸ ἀνωτέρω παραθαλάσσιον κτῆμα, νομίμως τεθεωρημένον ὑπὸ τῆς Δ.Τ.Υ. Νομοῦ Δωδεκανήσου.

8. Τὸ ὑπ' ἀριθ. Φ. 187.2/39/73/30.1.73 ἔγγραφο τοῦ Ἀρχηγείου Ναυτικοῦ, δι' οὗ δὲν ἔχει ἀντίρρηση διὰ τὰ προτεινόμενα ὄρια αἰγιαλοῦ καὶ παραλίας ὑπὸ τῆς Ἐπιτροπῆς, ἀποφασίζομεν:

Ἐπικυροῦμεν τὴν ἀπὸ 16.11.1972 ἐκθεσιν τῆς Ἐπιτροπῆς καθορισμοῦ ὁριογραμμῆς αἰγιαλοῦ καὶ παραλίας μετὰ τοῦ σχε-

τικῶν τοπογραφικῶν διαγράμματος εἰς περιοχὴν «ΤΡΙΑΝΤΑ»—Ρόδου, ἐνθα τὸ παραθαλάσσιον κτῆμα ἰδιοκτησίας Βασιλείου Παπαβασιλείου.

Ἡ παρῶσα, μετὰ τῆς ἐκθέσεως τῆς Ἐπιτροπῆς καὶ τοῦ τοπογραφικοῦ διαγράμματος, δημοσιευθῆτωσαν διὰ τῆς Ἐφημερίδος τῆς Κυβερνήσεως.

Ἐν Ρόδῳ τῆ 17 Ἀπριλίου 1973

Ὁ Νομάρχης  
Δ. ΑΛΑΜΑΝΟΣ

### ΕΚΘΕΣΙΣ

Καθορισμοῦ τῆς ὁριογραμμῆς τοῦ αἰγιαλοῦ καὶ παραλίας εἰς θέσιν οἰκοπέδου Βασιλείου Παπαβασιλείου εἰς περιοχὴν «ΤΡΙΑΝΤΑ»—Ρόδου.

Ἐν Ρόδῳ σήμερον τὴν 16 Νοεμβρίου 1972, ἡμέραν Πέμπτην καὶ ὥραν 9 π.μ., οἱ κάτωθι ὑπογεγραμμένοι:

1. Ἀνδρέας Νιάρχος, Οἰκονομικὸς Ἐσφορὸς Ρόδου.

2. Προκόπιος Σουρβίνος, Κεντρικὸς Λιμενάρχης Ρόδου.


3. Ἰωάννης Σταυρόπουλος, Πολιτικὸς Μηχανικὸς παρὰ τῆ Δ.Τ.Υ. Ν. Δωδεκανήσου, ἀποτελοῦντες τὴν ὑπὸ τοῦ ἄρθρου 5 παρ. 2 τοῦ Α.Ν. 263/1968 «περὶ τροποποιήσεως καὶ συμπληρώσεως τῶν διατάξεων περὶ δημοσίων κτημάτων προβλεπομένην ἐπιτροπὴν καθορισμοῦ τῶν ὁρίων τοῦ αἰγιαλοῦ, μετέβημεν κατόπιν προφορικῆς προσκλήσεως τοῦ Ἐσφοροῦ Ρόδου εἰς τὴν περιοχὴν «Τριαντῶν» ἐνθα τὸ παραθαλάσσιον κτῆμα ἰδιοκτησίας Βασιλείου Παπαβασιλείου καὶ προέβημεν εἰς τὸν καθορισμὸν τοῦ ἐκεῖθε μεγίστου χειμερίου κύματος—ὁριογραμμῆς αἰγιαλοῦ καὶ παραλίας καθ' ὃν τρόπον ἐν τῇ συνοδεύοντι τὴν παρῶσαν σχεδιαγράμματι σημειοῦται διὰ συνελθούσων κερτίνης μολυβδίδος τῆς ὁριογραμμῆς τῆς παραλίας ὑπὸ στοιχεῖα Γ, Δ, Ε, Ζ, Η, Θ καὶ δι' ἐρυδρᾶς ὑπὸ στοιχεῖα Α, Β, τῆς ὁριογραμμῆς τοῦ αἰγιαλοῦ.

Ἡ ὁριογραμμὴ τοῦ αἰγιαλοῦ ἐχαράχθη ἕσσει τῶν διατάξεων τοῦ ἄρθρου 1 Α.Ν. 2344/1940 ἡ δὲ ὁριογραμμὴ τῆς παραλίας ἐχαράχθη ταυτιζομένη μετὰ τὰ πρὸς θάλασσαν ὄρια τῆς ἰδιοκτησίας συμφώνως πρὸς τὰς διατάξεις τοῦ ἄρθρου 3 τοῦ κτηματολογικοῦ κανονισμοῦ τοῦ Κυβερνητικοῦ Διατάγματος 132/1.9.1929 ὅπερ ἰσχύει διὰ τὴν Δωδεκάνησον ἐν συνδυασμῷ μετὰ τὸν ὡς ἄνω Α.Ν. 2344/1940.

Τὰ ὄρια τῶν ἰδιοκτησιῶν ὡς ἐμφαίνεται καὶ ἐκ τοῦ συνοδεύοντος τὰ συννημένα σχέδια κτηματολογικοῦ διαγράμματος ἐχαράχθησαν εἰς τὴν ὁρθρὴν τῶν θέσιν.

Ἐφ' ᾧ συνετάγη ἡ παρῶσα καὶ ὑπογράφεται ὡς ἔπεται.

Ἡ Ἐπιτροπὴ  
ΑΝΔΡΕΑΣ ΝΙΑΡΧΟΣ  
ΠΡΟΚΟΠΙΟΣ ΣΟΥΡΒΙΝΟΣ  
ΙΩΑΝΝΗΣ ΣΤΑΥΡΟΠΟΥΛΟΣ

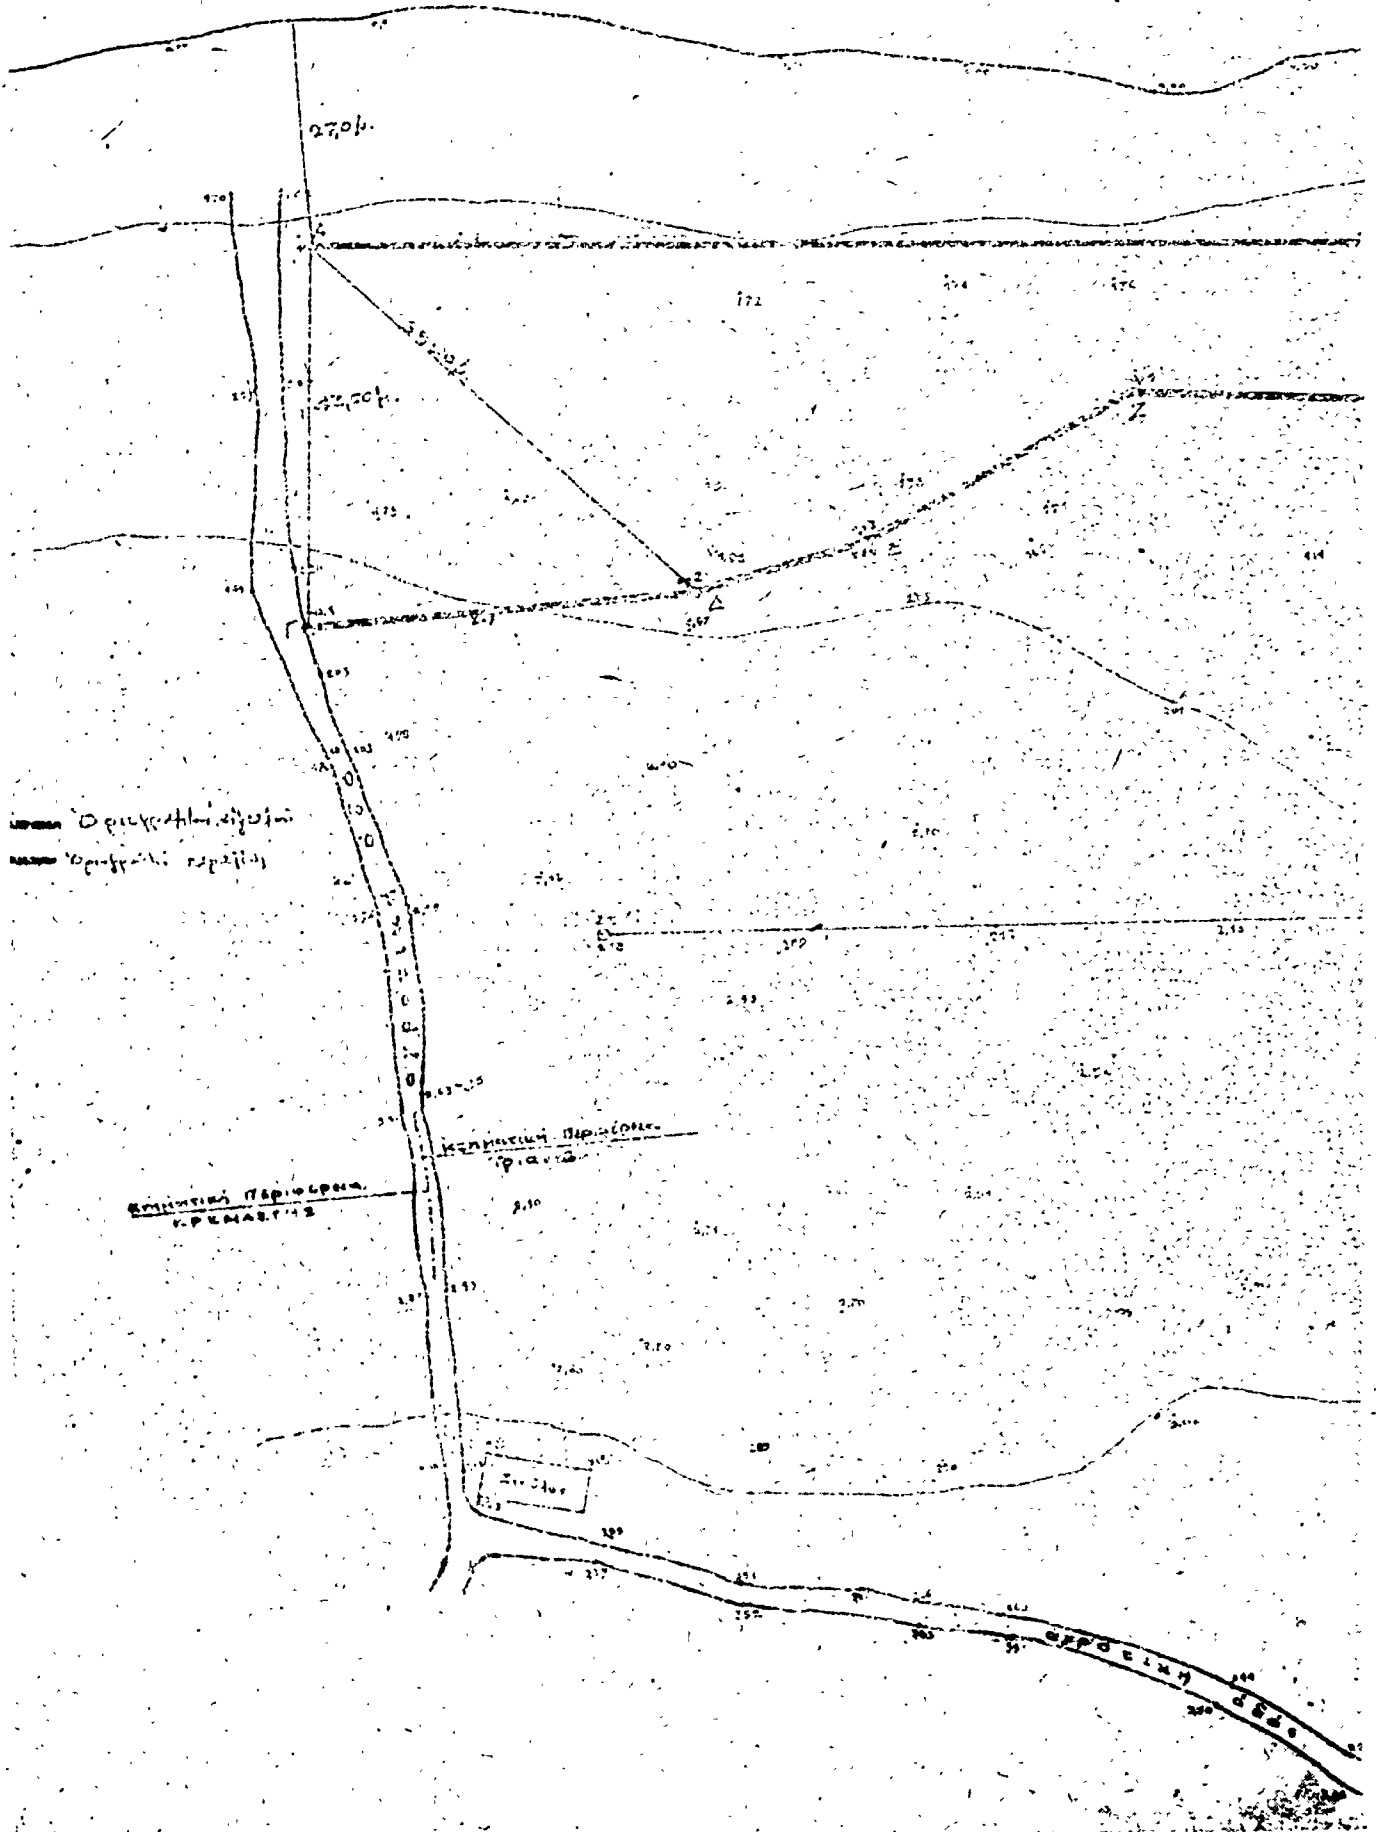



ΤΟΠΟΓΡΑΦΙΚΟΝ ΔΙΑΓΡΑΜΜΑ  
ΚΑΤΑΣΤΑΣΙΣ Ε.Π.Κ. ΚΑΡΟΛΟΥΣ 21200  
ΠΕΡΙΣΤΑΤΑ: Παράλια Τριαντό.  
ΚΑΛΩΝΙΑΣ 1:500  
ΕΜΒΛΕΤΟΝ: 24.285,00 m<sup>2</sup>

Ο. ΔΥΝΑΤΕΑΣ ΜΗΧΑΝΙΚΟΣ.

- Η ΕΠΙΤΡΟΠΗ
- 1) *[Handwritten name]*
  - 2) *[Handwritten name]*
  - 3) *[Handwritten name]*



## ΑΝΑΚΟΙΝΩΣΕΙΣ

Αριθ. Α. 4768.

(12)

Περί ειδοποίησης της γενομένης καταθέσεως της αποζημιώσεως ακινήτων απαλλοτριωθέντων προς κατασκευή των έργων καταιονισμού περιοχής αντίστοιχίου Α3 ζώνης Ε2 πεδιάδος Άλφειού Ν. Ήλειας.

## Ο ΥΠΟΥΡΓΟΣ ΔΗΜΟΣΙΩΝ ΕΡΓΩΝ

Έχοντας υπ' όψει τὰ άρθρα 7 και 24 τοῦ υπ' αριθ. 1731/1939 Α.Ν. «περί αναγκαστικῶν απαλλοτριώσεων», φέρομεν εἰς γνώσιν τῶν κεκτημένων ἢ ἀξιούτων δικαιώματα κυριότητος ἐπὶ τῶν ἀκινήτων τῶν ἀπαλλοτριωθέντων δυνάμει τῆς υπ' αριθμὸν Δ. 2783/2289/1969 κοινῆς ἀποφάσεως τῶν Ὑπουργῶν Οἰκονομικῶν καὶ Δημοσίων Ἔργων διὰ τὴν κατασκευὴν τῶν ἔργων καταιονισμού περιοχῆς Ἀντλιοστασίου Α3 ζώνης Ε2 πεδιάδος Ἀλφειοῦ, ὡς καὶ τῶν τυχόν ἐπὶ τῶν ἀκινήτων τούτων ἐγγεγραμμένων ἐνυποθήκων ἢ κατασχόντων δανειστῶν ἢ τρίτων ἐν γένει διεκδικητῶν ὅτι ἡ διὰ τῆς υπ' αριθ. 607/71 ἀποφάσεως τοῦ Μονομελοῦς Πρωτοδικείου Ἡλείας καθορισθεῖσα προσωρινῶς ἀποζημίωσις τῶν ὡς ἄνω ἀκινήτων, κατετέθη εἰς τὸ Γραφεῖον Παρακαταθήκων Κρυστένων, ἐκδοθέντος τοῦ υπ' αριθ. 3809/21.3.1973 γραμματίου συστάσεως παρακαταθήκης συνολικοῦ ποσοῦ δραχ. ἑννεακοσίων πεντήκοντα ὀκτὼ χιλιάδων ὀτακοσίων ὀγδοήκοντα πέντε (958.885).

Ἡ παρούσα δημοσιευθῆτω διὰ τῆς Ἐφημερίδος τῆς Κυβερνήσεως.

Ἐν Ἀθήναις τῆ 24 Ἀπριλίου 1973

Ἐντολῆ Ὑπουργοῦ  
Ὁ Διευθυντῆς  
ΑΔ. ΒΑΦΕΙΑΔΗΣ

Αριθ. Α. 4511.

(13)

Περί ειδοποίησης της γενομένης καταθέσεως της αποζημιώσεως ακινήτων απαλλοτριωθέντων προς κατασκευὴν ἀρδευτικοῦ δικτύου ζώνης Γ2 πεδιάδος Ἀλφειοῦ Ν. Ἡλείας.

## Ο ΥΠΟΥΡΓΟΣ ΔΗΜΟΣΙΩΝ ΕΡΓΩΝ

Έχοντας υπ' όψει τὰ άρθρα 7 καὶ 8 τοῦ υπ' αριθ. 797/71 Ν.Δ. «περί αναγκαστικῶν απαλλοτριώσεων», φέρομεν εἰς γνώσιν τῶν κεκτημένων ἢ ἀξιούτων δικαιώματα κυριότητος ἐπὶ τῶν ἀκινήτων τῶν ἀπαλλοτριωθέντων δυνάμει τῆς υπ' αριθ. Δ. 9691/6609/65 κοινῆς ἀποφάσεως τῶν Ὑπουργῶν Οἰκονομικῶν καὶ Δημοσίων Ἔργων (ΦΕΚ 161/65 τ. Δ') διὰ τὴν κατασκευὴν ἀρδευτικοῦ δικτύου ζώνης Γ2 πεδιάδος Ἀλφειοῦ, ὡς καὶ τῶν τυχόν ἐπὶ τῶν ἀκινήτων τούτων ἐγγεγραμμένων ἐνυποθήκων ἢ κατασχόντων δανειστῶν ἢ τρίτων ἐν γένει διεκδικητῶν, ὅτι ἡ διὰ τῆς υπ' αριθ. 89/71 ἀποφάσεως τοῦ Μονομελοῦς Πρωτοδικείου Ἡλείας καθορισθεῖσα προσωρινῶς ἀποζημίωσις τῶν ὡς ἄνω ἀκινήτων, κατετέθη εἰς τὸ Γραφεῖον Παρακαταθήκων Πύργου, ἐκδοθέντος τοῦ υπ' αριθ. 25599/12.4.73 γραμματίου συστάσεως παρακαταθήκης, συνολικοῦ ποσοῦ δραχμῶν εἰκοσι τριῶν χιλιάδων ἑκατὸν 23.100.

Ἡ παρούσα δημοσιευθῆτω διὰ τῆς Ἐφημερίδος τῆς Κυβερνήσεως.

Ἐν Ἀθήναις τῆ 19 Ἀπριλίου 1973

Ἐντολῆ Ὑπουργοῦ  
Ὁ Διευθυντῆς  
ΑΔ. ΒΑΦΕΙΑΔΗΣ

Αριθ. Α. 34173.

(14)

Περί ειδοποίησης της γενομένης καταθέσεως της αποζημιώσεως ακινήτων απαλλοτριωθέντων προς κατασκευὴν δικτύου ἀρδύσεως διὰ καταιονισμού περιοχῆς νοτίας κυρίας ζώνης Πηγιοῦ Ν. Ἡλείας.

## Ο ΥΠΟΥΡΓΟΣ ΔΗΜΟΣΙΩΝ ΕΡΓΩΝ

Έχοντας υπ' όψει τὸ ἄρθρον 7 τοῦ υπ' αριθ. 1731/1939 Α.Ν. «περί αναγκαστικῶν απαλλοτριώσεων», φέρομεν εἰς γνώσιν τῶν κεκτημένων ἢ ἀξιούτων δικαιώματα κυριότητος ἐπὶ τῶν ἀκινήτων τῶν ἀπαλλοτριωθέντων δυνάμει τῆς υπ' αριθ. Δ. 8346/7624/23.9.69 κοινῆς ἀποφάσεως τῶν Ὑπουργῶν Οἰκονομικῶν καὶ Δημοσίων Ἔργων (ΦΕΚ τ. Δ' 190/1969), διὰ τὴν κατασκευὴν δικτύου ἀρδύσεως διὰ καταιονισμού περιοχῆς νοτίας κυρίας ζώνης Πηγιοῦ Ἡλείας, ὡς καὶ τῶν τυχόν ἐπὶ τῶν ἀκινήτων τούτων ἐγγεγραμμένων ἐνυποθήκων ἢ κατασχόντων δανειστῶν ἢ τρίτων ἐν γένει διεκδικητῶν, ὅτι ἡ διὰ τῆς υπ' αριθ. 121/72 ἀποφάσεως τοῦ Μονομελοῦς Πρωτοδικείου Ἀμαλιάδος καθορισθεῖσα προσωρινῶς ἀποζημίωσις τῶν ὡς ἄνω ἀκινήτων, κατετέθη εἰς τὸ Γραφεῖον Παρακαταθήκων Ἀμαλιάδος, ἐκδοθέντος τοῦ υπ' αριθ. 10547/2.2.73 γραμματίου συστάσεως παρακαταθήκης συνολικοῦ ποσοῦ δραχμῶν πέντε χιλιάδων διακοσίων ὀγδοήκοντα (5.280).

Ἡ παρούσα δημοσιευθῆτω διὰ τῆς Ἐφημερίδος τῆς Κυβερνήσεως.

Ἐν Ἀθήναις τῆ 18 Ἀπριλίου 1973

Ἐντολῆ Ὑπουργοῦ  
Ὁ Διευθυντῆς  
ΑΔ. ΒΑΦΕΙΑΔΗΣ

## ΔΙΟΡΘΩΣΕΙΣ ΗΜΑΡΤΗΜΕΝΩΝ

(15)

Εἰς τὴν υπ' αριθ. Α. 46/127/27.2.1973 κοινὴν ἀπόφασιν τῶν Ὑπουργῶν Ἐθνικῆς Οἰκονομίας καὶ Οἰκονομικῶν «περί αναγκαστικῆς ἀπαλλοτριώσεως ἐδαφικῆς ἐκτάσεως εἰς θέσιν «ΠΑΝΟΡΜΟΣ» τῆς κτηματικῆς περιφέρειας τοῦ Δήμου Λαυρίου, . . . κλπ.», τὴν δημοσιευθεῖσαν εἰς τὸ υπ' αριθ. 70 τῆς 13.3.1973 ΦΕΚ (τ. Δ'), ἐπιφέρονται αἱ κάτωθι διορθώσεις ἡμαρτημένων:

- Ὁ ἀριθμὸς τῆς ἀποφάσεως διορθοῦται ἀπὸ τοῦ ἐσφαλμένως ἀναγραφέντος «Α. 46/127», εἰς τὸ ὀρθὸν «Α. 46/127».
- Εἰς τὴν παράγραφον 2 τοῦ κειμένου, ἡ ἐσφαλμένως ἀναγραφθεῖσα φράσις «Ἡ ἀπαλλοτριώσις κηρύσσεται ὑπὸ τὴν αἵρεσιν ὅτι, ἡ ὑπὲρ τῆς ἢ ἀπαλλοτριώσεως Ἀνώγκμος Βιομηχανικῆ Ἐταιρεία ἔχει καταθέσει εἰς τὸ Ὑπουργεῖον Οἰκονομικῶν . . . κλπ.», διορθοῦται εἰς τὸ ὀρθόν: «Ἡ ἀπαλλοτριώσις κηρύσσεται ὑπὸ τὴν αἵρεσιν ὅτι, ἡ ὑπὲρ τῆς ἢ ἀπαλλοτριώσεως Ἀνώγκμος Ἐταιρεία θέλει καταθέσει εἰς τὸ Ὑπουργεῖον Οἰκονομικῶν . . . κλπ.».

(Ἐκ τοῦ Ἐθνικοῦ Τυπογραφείου)