



ΕΦΗΜΕΡΙΣ ΤΗΣ ΚΥΒΕΡΝΗΣΕΩΣ

ΤΟΥ ΒΑΣΙΛΕΙΟΥ ΤΗΣ ΕΛΛΑΔΟΣ

ΕΝ ΑΘΗΝΑΙΣ
ΤΗ 15 ΜΑΪΟΥ 1973

ΤΕΥΧΟΣ ΤΕΤΑΡΤΟΝ

ΑΡΙΘΜΟΣ ΦΥΛΑΚΤ
139

ΠΕΡΙΕΧΟΜΕΝΑ

ΑΠΑΛΛΟΤΡΙΩΣΕΙΣ

ΑΠΟΦΑΣΕΙΣ

- Περί συστάσεως δουλείας διελεύσεως ύπογειων σωληνωτών άγωγών ύδατος επί έκτάσεως 27.365 μ² πρὸς ἐκτέλεσιν τοῦ ἀρδευτικοῦ ἔργου κτήματος Λεσινίου Ν. Αἰτωλοακαρνανίας 1
- Περί ἀναγκαστικῆς ἀπαλλοτριώσεως κτημάτων ὑπὲρ καὶ δαπάναις τῆς Δ.Ε.Π. πρὸς κατασκευὴν Κέντρου ὑπερφηλῆς τάσεως Ἁγίου Στεφάνου Ἀττικῆς 2
- Περί ἀναγκαστικῆς ἀπαλλοτριώσεως εἰς περιοχὴν Χαλκίδος Νομοῦ Ἐββοίας, ἐδαφικῆς ἐκτάσεως συνολικοῦ ἐμβαδοῦ 12.045 μ², ὑπὲρ καὶ δαπάναις τῆς ἐν Ἀθήναις ἐδρευούσης Ἀωνίου Βιομηχανικῆς Ἑταιρείας ὑπὸ τὴν ἐπωνυμίαν «Ο ΔΑΡΙΠΚ καὶ ΣΙΑ», πρὸς ἐπέκτασιν τοῦ ἐν τῇ περιοχῇ ταύτῃ λειτουργούντος ἔργοστασίου τῆς, συρματοργίας καὶ ἠλεκτροβίων 3
- Περί ἀναγκαστικῆς ἀπαλλοτριώσεως κτημάτων συνολικῆς ἐκτάσεως 96.400 τ.μ., πρὸς κατασκευὴν τῆς ἐπαρχιακῆς ὁδοῦ Κοκκῆς — Μεταξάδων Ν. Ἐβρου 4

ΑΝΑΚΟΙΝΩΣΕΙΣ

- Περί εἰδοποιήσεως τῆς γενομένης παρακαταθέσεως ἀποζημιώσεως ἐξ ἀναγκαστικῆς ἀπαλλοτριώσεως, πρὸς ἐγκατάστασιν σταθμοῦ ἐγκαίρου εἰδοποιήσεως κλπ. εἰς κορυφὴν Ζήρου — Ν. Λατινίδου 5
- Περί εἰδοποιήσεως τῆς γενομένης καταθέσεως τῆς ἀποζημιώσεως ἀκινήτων, ἀπαλλοτριωθέντων πρὸς κατασκευὴν ἀρδευτικοῦ δικτύου ζωνῶν 1 καὶ 2 πεδιάδος Ὀξερῶ Ν. Αἰτωλοακαρνανίας 6
- Περί εἰδοποιήσεως τῆς γενομένης καταθέσεως τῆς ἀποζημιώσεως ἀκινήτων, ἀπαλλοτριωθέντων πρὸς κατασκευὴν ἀρδευτικοῦ δικτύου ζωνῶν 3β, 3γ, 3δ, πεδιάδος Ἀγγελῶ Ν. Αἰτωλοακαρνανίας 7
- Περί εἰδοποιήσεως τῆς γενομένης παρακαταθέσεως τιμῆματος ἀπαλλοτριωθέντων ἀκινήτων ἰδιωτῶν πρὸς ἀνακαίνισιν τῆς Κεντρικῆς ὁδοῦ Λεϊβαλίου Ρόπα ἀπὸ Πέλεκας Θέτις Μπίζη) μέχρι συναντήσεως τῆς ἐθνικῆς ὁδοῦ Κερκύρας — Παλαιοκατερίτσας εἰς τὴν 19ην χιλ. θέτιν καὶ δὴ διὰ τὸ τμήμα τοῦ Κάβου Παλαιοκατερίτσας μόνον, Νομοῦ Κερκύρας 8
- Περί εἰδοποιήσεως τῆς γενομένης παρακαταθέσεως ἀποζημιώσεως ἐξ ἀναγκαστικῆς ἀπαλλοτριώσεως ἀκινήτων πρὸς κατασκευὴν τῆς ὁδοῦ Καλαμάτας — Καρδαμύλης πρὸς Ἀρόπολιν (Τμήμα Καρδαμύλης — Ριγκλίων) Ν. Μεσσηνίας 9

- Περί εἰδοποιήσεως τοῦ ἐν Ἀθήναις (ὁδὸς Ὀθωνος 10) ἐδρευόντος Νομικοῦ Προσώπου Δημοσίου Δικαίου ἐπὶ τὴν ἐπωνυμίαν «Εἰδικὸν Ταμεῖον Ἀνεγέρσεως Ἱεροῦ Ναοῦ τοῦ Σωτήρος» νομίμως ἐκπροσωπούμενου, περὶ γενομένης παρακαταθέσεως ἀποζημιώσεως 3: ἀναγκαστικῆν ἀπαλλοτριώσιν ἐδαφικῆς ἐκτάσεως εἰς Τουρκεδοῦνια Ἀθηνῶν, διὰ τὴν ἀνέγερσιν τοῦ Ἱεροῦ Ναοῦ τοῦ Σωτήρος καὶ τὴν διαμόρφωσιν τοῦ περιβάλλοντος αὐτὸν χώρου. 10
- Περί εἰδοποιήσεως τῆς γενομένης παρακαταθέσεως ἀποζημιώσεως ἀπαλλοτριωθέντος ἐδαφικῆς ἐκτάσεως εἰς περιοχὴν Κυνοσοῦρας — Σαλαχιῶς Ν. Ἀττικῆς . . . 11

ΠΟΛΕΟΔΟΜΙΑ

Β. ΔΙΑΤΑΓΜΑΤΑ

- Περί ἀνατολῆς τῶν οἰκοδομικῶν ἐργασιῶν εἰς τὴν περιοχὴν Μιχαλῆ τοῦ Δήμου Νέων Λισίων (Ἀττικῆς) 12

ΑΠΟΦΑΣΕΙΣ

- Περί ἀναγνωρίσεως ὑφισταμένης παρόδου ΕΚ 3 Πατρῶν ὡς προϋφισταμένης τοῦ ἔτους 1923. 13

ΑΠΑΛΛΟΤΡΙΩΣΕΙΣ

ΑΠΟΦΑΣΕΙΣ

Ἄριθ. Ε. 4773/3532.

(1)

- Περί συστάσεως δουλείας διελεύσεως ύπογειων σωληνωτών άγωγών ύδατος επί έκτάσεως 27.365 μ² πρὸς ἐκτέλεσιν τοῦ ἀρδευτικοῦ ἔργου κτήματος Λεσινίου Ν. Αἰτωλοακαρνανίας.

ΟΙ ΥΠΟΥΡΓΟΙ

ΕΘΝΙΚΗΣ ΟΙΚΟΝΟΜΙΑΣ ΚΑΙ ΟΙΚΟΝΟΜΙΚΩΝ

Ἐχόντες ὑπ' ὄψει:

- α) Τὰς διατάξεις τοῦ Ν.Δ. 797/1971 (περὶ ἀναγκαστικῶν ἀπαλλοτριώσεων).
- β) Τὸ ὑπ' ἀριθ. 139/1971 Β.Δ. (περὶ τῆς ἀρμοδιότητος τῶν Νομαρχῶν πρὸς κήρυξιν ἀναγκαστικῶν τιμῶν ἀπαλλοτριώσεων).
- γ) Τὰς διατάξεις τοῦ ἀρθροῦ 33 τοῦ Ν. Δ/τος 3881/1958 (περὶ ἔργων ἐγγείων ἐελτιώσεων).
- δ) Τὴν ὑπ' ἀριθ. 8342/14.12.1972 παρ. 3 ἐδαφ. δ' ἀπόφασιν τοῦ Ὑπουργοῦ Ἐθνικῆς Οἰκονομίας (περὶ μεταβιβάσεως ἀρμοδιοτήτων εἰς τοὺς Ὑπουργοὺς, τὸν Γενικὸν Γραμματέα καὶ τοὺς Ἀνάπληρωτὰς Γενικοὺς Γραμματεῖς τοῦ Ὑπουργείου Ἐθνικῆς Οἰκονομίας).

ε) Τὴν ὑπ' ἀριθ. 2866/17.5.1972 (ΦΕΚ 350/17.5.1972 τεύχος Β') ἀπόφασιν τοῦ Ὑπουργοῦ τῶν Οἰκονομικῶν «περὶ μεταβιβάσεως ἀρμοδιότητων εἰς τοὺς Ὑφυπουργοὺς Οἰκονομικῶν καὶ τὸν Γενικὸν Γραμματέα τοῦ Ὑπουργείου Οἰκονομικῶν», ὡς αὕτη ἐτροποποιήθη, διὰ τῆς ὑπ' ἀριθ. 4461/12.8.1972 (ΦΕΚ 584/14.8.1972 τεύχος Β') ὁμοίας τοιαύτης, ἀποφασίζομεν:

Κηρύσσομεν τὴν ἀναγκαστικὴν ἀπαλλοτριώσιν λόγῳ δημοσίας ὠφελείας ἣτοι:

1. Πρὸς σύστασιν δουλείας διελεύσεως ὑπογείων σωληνωτῶν ἀγωγῶν ὕδατος ἐπὶ ἐκτάσεως 27.365 μ², πρὸς ἐκτέλεσιν τοῦ ἀρδευτικοῦ ἔργου κτήματος Λεσινίου Αἰτωλοακαρνανίας. Ἡ ὡς ἄνω ἔκτασις λεπτομερῶς ἐμφαίνεται εἰς τὸ δεόντως τεθεωρημένον ἀπὸ 1.3.1973 ὑπὸ τοῦ Προϊσταμένου τῆς Ἐπιθεωρήσεως Γεωργίας Πατρῶν Νικ. Οἰκονόμου, ὑπὸ κλίμακα 1:5000, κτηματολογικὸν διάγραμμα καὶ εἰς τὸν ἐπ' αὐτοῦ κτηματολογικὸν πίνακα τοῦ συντάξαντος Τοπογράφου Γ. Κατσαντώνη, ὁμοίως τεθεωρημένον.

2. Ἡ συνιστωμένη διὰ τῆς παρούσης δουλεία περιλαμβάνει:

α. Τὸ δικαίωμα κοπῆς δένδρων καὶ λοιπῶν φυτειῶν ἐπὶ ζώνης πλάτους 12,00 μέτρων.

β. Τὸ δικαίωμα ἀνορύξεως τάφρων κατὰ τὴν κατασκευήν.

γ. Τὸ δικαίωμα χρησιμοποίησης, ἐπισκέψεως καὶ συντηρήσεως τοῦ ἀγωγοῦ καὶ

δ. Τὸ δικαίωμα ἀπαγορεύσεως ἀνεγέρσεως πάσης φύσεως κτισμάτων, ἀνορύξεως φρεάτων, κατασκευῆς τάφρων ἢ ὀρυγμάτων ἐάθους ἄνω τῶν 0,50 μέτρων ἐπὶ τῆς ἐκτάσεως ἀποκλειστικῶς ἐξ' ἧς συνιστάται ἡ δουλεία.

3. Οἱ ἰδιοκτῆται τῶν κτημάτων, ἐξ' ὧν ἡ δουλεία, θὰ ἀποστερηθῶσι τῆς ἐκμεταλλεύσεως τούτων, μόνον ἀπὸ τῆς ἐνάρξεως τῆς κατασκευῆς τῶν ἔργων ἐπὶ ἐνὸς ἐκάστου κτήματος καὶ καθ' ὅλην τὴν διάρκειαν ἐκτελέσεως αὐτῶν.

4. Ἐπὶ τῆς καθ' ἧς ἡ δουλεία ἐκτάσεως ἀξιοῦν δικαιώματα κυριότητος οἱ Στάθης Σπυρίδων, Μελομένη γῆρα Εὐσταθίου Στουρνάρα, Παπαδημητρίου Νικόλαος τοῦ Δημητρίου κλπ.

5. Ἡ δουλεία συνιστάται ὑπὲρ καὶ δαπάναις τοῦ Δημοσίου, θίλει δὲ ἀντιμετωπισθῆ αὕτη ὑπὸ τῶν δι' ἔργα Δημοσίων Ἐπενδύσεων πιστώσεων ἀρμοδιότητος Ὑπουργείου Ἐθνικῆς Οἰκονομίας (Τομεὺς Γεωργίας) ἀριθ. Ἔργου 0815 ΣΑΕ 381/1973 «Ἀξιοποίησις Λεσινίου».

Ἡ παρούσα δημοσιευθῆτω διὰ τῆς Ἐφημερίδος τῆς Κυβερνήσεως.

Ἐν Ἀθήναις τῇ 3 Μαΐου 1973

ΟΙ ΥΦΥΠΟΥΡΓΟΙ

ΕΘΝΙΚΗΣ ΟΙΚΟΝΟΜΙΑΣ ΟΙΚΟΝΟΜΙΚΩΝ
ΠΑΝ. ΠΑΠΑΠΑΝΑΓΙΩΤΟΥ ΑΡΙΣΤΕΙΔΗΣ ΔΗΜΟΠΟΥΛΟΣ

Ἀριθ. Α. 8295/2536. (2)

Περὶ ἀναγκαστικῆς ἀπαλλοτριώσεως κτημάτων ὑπὲρ καὶ δαπάναις τῆς ΔΕΗ πρὸς κατασκευὴν κέντρου ὑπερψηλῆς τάσεως Ἁγίου Στεφάνου Ἀττικῆς.

ΟΙ ΥΠΟΥΡΓΟΙ

ΕΘΝΙΚΗΣ ΟΙΚΟΝΟΜΙΑΣ ΚΑΙ ΟΙΚΟΝΟΜΙΚΩΝ

ἔχοντες ὑπ' ὄψει:

1. Τὰς διατάξεις τοῦ ὑπ' ἀριθ. 797/71 Ν.Δ. «περὶ ἀναγκαστικῶν ἀπαλλοτριώσεων», ἐν συνδυασμῷ πρὸς τὰς διατάξεις τοῦ ὑπ' ἀριθ. 139/71 Β.Δ. «περὶ τῆς ἀρμοδιότητος τῶν Νομαρχῶν πρὸς κήρυξιν ἀναγκαστικῶν ἀπαλλοτριώσεων».

2. Τὰς διατάξεις τοῦ ἀρθροῦ 4, παρ. 2, τοῦ ὑπ' ἀριθμοῦ 1468/1950 νόμου «περὶ ἱδρύσεως Δημοσίας Ἐπιχειρήσεως Ἠλεκτρισμοῦ», ὡς οὗτος ἐτροποποιήθη καὶ συνεπληρώθη μεταγενεστέρως, δυνάμει τοῦ ὑπ' ἀριθ. 1672/51 Α.Ν., κυρωθέντος διὰ τοῦ ὑπ' ἀριθ. 2113/52 νόμου.

3. Τὰς διατάξεις τοῦ ἀρθροῦ 9, τοῦ ὑπ' ἀριθ. 1566/50 Α.Ν. περὶ κυρώσεως τῆς μετὰ τοῦ οἴκου «ΕΒΑΣΚΟ» συναρθεύσεως τὴν 20 Ἰουλίου 1950 συμβάσεως κλπ., ὡς αἱ δια-

τάξεις αὗται ἐκυρώθησαν, ἐτροποποιήθησαν καὶ συνεπληρώθησαν δυνάμει τοῦ ὑπ' ἀριθ. 1633/51 νόμου.

4. Τὴν ὑπ' ἀριθ. 8342/14.12.72 (ΦΕΚ 1124/23.12.72 τεύχος Β') ἀπόφασιν τοῦ Ὑπουργοῦ Ἐθνικῆς Οἰκονομίας «περὶ μεταβιβάσεως ἀρμοδιότητων εἰς τοὺς Ὑφυπουργοὺς κλπ. τοῦ Ὑπουργείου Ἐθνικῆς Οἰκονομίας».

5. Τὴν ὑπ' ἀριθ. 2866/17.5.72 (ΦΕΚ 350/17.5.1972 τεύχος Β') ἀπόφασιν τοῦ Ὑπουργοῦ τῶν Οἰκονομικῶν «περὶ μεταβιβάσεως ἀρμοδιότητων εἰς τοὺς Ὑφυπουργοὺς Οἰκονομικῶν καὶ τὸν Γενικὸν Γραμματέα τοῦ Ὑπουργείου Οἰκονομικῶν», ὡς αὕτη ἐτροποποιήθη διὰ τῆς ὑπ' ἀριθ. 4461/12.8.72 (ΦΕΚ 584/14.8.72 τεύχος Β') ὁμοίας τοιαύτης.

6. Τὴν ὑπ' ἀριθ. 272 ἀπόφασιν τοῦ Διοικητικοῦ Συμβουλίου τῆς Δημοσίας Ἐπιχειρήσεως Ἠλεκτρισμοῦ, ληφθεῖσαν κατὰ τὴν ὑπ' ἀριθ. 26/23.11.72 συνεδρίασιν αὐτοῦ καὶ

7. Τὸ ὑπ' ἀριθ. 162229/Α-96/14.1.72 ἔγγραφο τῆς Περιφερειακῆς Διοικήσεως Ἀττικῆς καὶ Νήσων, ἀποφασίζομεν:

Κηρύσσομεν ἀναγκαστικῶς ἀπαλλοτριώσιν λόγῳ δημοσίας ὠφελείας, ἣτοι διὰ τὴν κατασκευὴν ὑπὸ τῆς Δ.Ε.Η., κέντρου ὑπερψηλῆς τάσεως 150/40 ΚΥ ἐν Ἁγίῳ Στεφάνῳ Ἀττικῆς, ἔκτασιν συνολικοῦ ἐμβαδοῦ 204.555 μ², ὡς αὕτη ἐμφαίνεται ὑπὸ τοῦ ἀριθμοῦ ὁροσῆμων 34 ἕως 37, 38β, 38α, 38 ἕως 41, 44, 42, 43, 45, 46, 54 ἕως 58, 47 ἕως 49, 51, 50, 52, 22 ἕως 33, 1, 61, 60, 59, 53, 3 ἕως 9 καὶ 34 εἰς τὸ ἀπὸ 31.7.72 καὶ ὑπὸ κλίμακα 1:1000 ὑπ' ἀριθ. 12 - 798 (φύλλα δύο (2) κτηματολογικὸν διάγραμμα καὶ εἰς τὸν συνδεύοντα τοῦτο ἀντίστοιχον ὑπ' ἀριθ. 12 - 799/1.8.72 (ἀναθ. 16.8.72) κτηματολογικὸν πίνακα τοῦ Τμήματος Τοπογραφῆσεως τῆς Διευθύνσεως Μελετῶν καὶ Κατασκευῶν κλπ. τῆς Δ.Ε.Η., δεόντως τεθεωρημένα ἀπὸ 8.1.73 ὑπὸ τοῦ Διευθυντοῦ τῆς Διευθύνσεως Τεχνικῶν Ὑπηρεσιῶν τῆς Περιφερειακῆς Διοικήσεως Ἀττικῆς καὶ Νήσων Π. Τσαπατσάρη.

Ἐπὶ τῆς ἀπαλλοτριουμένης ἐκτάσεως, προβάλλουσι δικαιώματα κυριότητος οἱ: 1) Ἀλέξανδρος Σακελλαρίου τοῦ Γεωργίου, 2) Παναγ. Παπαχρονόπουλος τοῦ Σωκράτους κλπ.

Ἡ ἀπαλλοτριώσις κηρύσσεται ὑπὲρ καὶ δαπάναις τῆς Δημοσίας Ἐπιχειρήσεως Ἠλεκτρισμοῦ (ΔΕΗ).

Ἡ παρούσα δημοσιευθῆτω διὰ τῆς Ἐφημερίδος τῆς Κυβερνήσεως.

Ἐν Ἀθήναις τῇ 8 Μαΐου 1973

ΟΙ ΥΦΥΠΟΥΡΓΟΙ

ΕΘΝΙΚΗΣ ΟΙΚΟΝΟΜΙΑΣ ΟΙΚΟΝΟΜΙΚΩΝ
ΑΝΤ. ΧΩΡΙΑΤΟΠΟΥΛΟΣ ΑΡΙΣΤΕΙΔΗΣ ΔΗΜΟΠΟΥΛΟΣ

Ἀριθ. Α. 34325/23. (3)

Περὶ ἀναγκαστικῆς ἀπαλλοτριώσεως εἰς περιοχὴν Χαλκιδίδος Νομοῦ Εὐβοίας, ἐδαφικῆς ἐκτάσεως συνολικοῦ ἐμβαδοῦ 12.045 μ², ὑπὲρ καὶ δαπάναις τῆς ἐν Ἀθήναις ἐδρευούσης Ἀνωνύμου Βιομηχανικῆς Ἐταιρείας ὑπὸ τὴν ἐπωνυμίαν «Ο ΔΑΡΙΠΚ καὶ ΣΙΑ» πρὸς ἐπέκτασιν τοῦ ἐν τῇ περιοχῇ ταύτῃ λειτουργούντος ἐργοστασίου τῆς, συρματοργίας καὶ ἠλεκτροδίων.

ΟΙ ΥΠΟΥΡΓΟΙ

ΕΘΝΙΚΗΣ ΟΙΚΟΝΟΜΙΑΣ ΚΑΙ ΟΙΚΟΝΟΜΙΚΩΝ

ἔχοντες ὑπ' ὄψει:

1) Τὰς διατάξεις τοῦ ὑπ' ἀριθ. 797/1971 Ν. Δ/τος «περὶ ἀναγκαστικῶν ἀπαλλοτριώσεων» ἐν συνδυασμῷ πρὸς τὰς διατάξεις τοῦ ὑπ' ἀριθ. 139/1971 Β. Δ/τος «περὶ τῆς ἀρμοδιότητος τῶν Νομαρχῶν πρὸς κήρυξιν ἀναγκαστικῶν κτημάτων ἀπαλλοτριώσεων», 2) τὰς διατάξεις τοῦ ὑπ' ἀριθ. 2176/52 Ν. Δ/τος «περὶ μέτρων προστασίας τῆς ἐπαρχιακῆς Βιομηχανίας» ὡς αὗται ἐτροποποιήθησαν καὶ συνεπληρώθησαν μεταγενεστέρως, 3) τὴν ὑπ' ἀριθ. 8342/14.12.1972 (ΦΕΚ 1124/23.12.1972 τεύχος Β') ἀπόφασιν τοῦ Ὑπουργοῦ Ἐθνικῆς Οἰκονομίας «περὶ μεταβιβάσεως ἀρμοδιότητων εἰς τοὺς Ὑφυπουργοὺς καὶ τὸν Γενικὸν Γραμματέα κλπ. τοῦ Ὑπουργείου Ἐθνικῆς Οἰκονομίας», 4) τὴν ὑπ' ἀριθ. 2866/17.5.72

(ΦΕΚ 350/17.5.1972 τεύχος Β') απόφασις τοῦ Ὑπουργοῦ Οἰκονομικῶν «περὶ μεταβιβάσεως ἀρμοδιοτήτων εἰς τοὺς Ὑπουργοὺς τῶν Οἰκονομικῶν καὶ τὸν Γενικὸν Γραμματέα τοῦ Ὑπουργείου Οἰκονομικῶν» ὡς αὕτη ἐτροποποιήθη διὰ τῆς ὑπ' ἀριθ. 4461/12.8.1972 (ΦΕΚ 584/14.8.1972 τεύχος Β') ὁμοίας τοιαύτης καὶ 5) τὸ ὑπ' ἀριθ. 118620/Δ--56/27.9.1972 ἐγγράφον τῆς Περιφερειακῆς Διοικήσεως Ἀττικῆς καὶ Νήσων, ἀποφασίζομεν:

Κηρύττομεν ἀναγκαστικῶς ἀπαλλοτριωτέαν, λόγῳ δημοσίας ὠφελείας, ἥτοι πρὸς ἐπέκτασιν ὑπὸ τῆς ἐν Ἀθήναις ἐδρευούσης Ἀνωτάτου Βιομηχανικῆς Ἐταιρείας, ὑπὸ τὴν ἐπωνυμίαν «Ο ΔΑΡΙΦΚ καὶ ΣΙΑ» τῶν Βιομηχανικῶν αὐτῆς ἐγκαταστάσεων τοῦ ἐν Χαλκίδι Νομοῦ Εὐβοίας λειτουργούντος ἐργοστασίου συρματοργίας καὶ ἠλεκτροδίων, τὴν ἐν τῇ ἀνωτέρω περιοχῇ κειμένην ἐκτασιν, συνολικοῦ ἐμβαδοῦ 12.045 μ², ὡς αὕτη ἐμφαίνεται ὀριζομένη ὑπὸ τὰ στοιχεῖα Β.Γ.Δ.Ε.Ζ. Η.Θ.Ζ' Ι.Λ.Κ.ν,Ξ,ς,Δ,Μ,ρ,Α,Χ,Υ,γ,α,Β εἰς τὸ ἀπὸ 24.6.70 καὶ ὑπὸ κλίμακα 1:500 κτηματολογικὸν διάγραμμα καὶ εἰς τὸν συνοδευόντα τοῦτο ἀντίστοιχον κτηματολογικὸν πῖνακα τοῦ συντάξαντος Μηχανικοῦ Θεοδώρου Α. Σαρρῆ, θεόντως τεθεωρημένα ἀπὸ 5.12.1972 ὑπὸ τοῦ Δ/τος τῆς Περιφερειακῆς Διοικήσεως Ἀττικῆς καὶ Νήσων Π. Τσαπατσάρη.

Γίνεται μνεῖα ὅτι, διὰ τῆς παρούσης ἀπαλλοτριωτικῆς πράξεως, δὲν θίγονται τὰ ὑφιστάμενα ὑπὲρ τῆς Δ.Ε.Η. δικαιώματα δουλείας ἐναερίου διελεύσεως τῶν Γ.Μ. 150 KW 150 Ρούφ—Ἀλιβερίου καὶ Χαλκίδος—Μαντουδίου, ὡς καὶ πᾶν ἕτερον δικαίωμα, ἀπαραίτητον ἐν προκειμένῳ διὰ τὴν ὁμαλήν καὶ ἀπρόσκοπτον λειτουργίαν τῶν διερχομένων ἀνωθεν τῆς προγενεστέρως ἀπαλλοτριωθείσης πρὸς τὸν σκοπὸν τοῦτον, θυνάμει τῆς ὑπ' ἀριθ. 64885/19.8.1952 ἀποφάσεως τοῦ Ὑπουργοῦ (τέως) Βιομηχανίας (ΦΕΚ 195/30.8.1952 τεύχος Β') ὑπὸ τὰ στοιχεῖα Α', Β', Γ', Δ', Ε, Ζ', Ι, λ, Κ, ν, Ξ, ς, Δ, Μ, Α', ἐκτάσεως.

Ἡ ἀπαλλοτριώσις κηρύσσεται ὑπὸ τὴν αἴρεσιν ὅτι ἡ ὑπὲρ τῆς, ἢ ἀπαλλοτριώσις Ἀν. Βιομηχανικῆ Ἐταιρείας, θέλει καταθέσει εἰς τὸ Ὑπουργεῖον Οἰκονομικῶν (Δ/σιν Ἀπαλλοτριώσεων) συμφώνως πρὸς τὰς διατάξεις τοῦ ἀρθροῦ 12 τοῦ ὑπ' ἀριθ. 2176/1952, Ν. Δ/τος, ἐγγυητικὴν ἐπιστολὴν ἀνεγνωρισμένης Τραπεζῆς καλύπτουσαν ποσοστὸν εἰκοσι τοῖς ἑκατὸν (20%) τοῦ συνολικοῦ ποσοῦ τῆς ἀποζημιώσεως τῆς προδεδειγμένης ὑπὸ τῆς ἀρμοδίας ἐκτιμητικῆς Ἐπιτροπῆς τοῦ ἀρθροῦ 15 τοῦ ὑπ' ἀριθ. 797/1971 Ν. Δ/τος, ἐντὸς μηνὸς ἀπὸ τῆς συντάξεως ὑπὸ τῆς Ἐπιτροπῆς ταύτης τῆς ἐκτιμητικῆς ἐκθέσεως, ἥτις ἐγγύησις, θέλει καταπέσει ὑπὲρ τοῦ Δημοσίου καὶ τῶν ἰδιοκτητῶν τῆς ἀπαλλοτριουμένης ἐκτάσεως εἰς περίπτωσιν μὴ ἐμπροθέστου θέσεως εἰς λειτουργίαν τῶν ὑπὸ ἐπέκτασιν ἐγκαταστάσεων τοῦ ἐργοστασίου τῆς.

Ἐπὶ τῆς ἀπαλλοτριουμένης ἐκτάσεως προβάλλουσι δικαιώματα κυριότητος οἱ 1) Μ. Καπνίσσης, 2) Ν. Μελλισάρης κλπ.

Ἡ ἀπαλλοτριώσις κηρύσσεται ὑπὲρ καὶ δαπάναις τῆς ἐν Ἀθήναις ἐδρευούσης Ἀνωτάτου Βιομηχανικῆς Ἐταιρείας ὑπὸ τὴν ἐπωνυμίαν «Ο ΔΑΡΙΦΚ καὶ ΣΙΑ».

Ἡ παρούσα δημοσιευθῆτω διὰ τῆς Ἐφημερίδος τῆς Κυβερνήσεως.

Ἐν Ἀθήναις τῇ 8 Μαΐου 1973

ΟΙ ΥΦΥΠΟΥΡΓΟΙ

ΕΘΝΙΚΗΣ ΟΙΚΟΝΟΜΙΑΣ ΟΙΚΟΝΟΜΙΚῶΝ
ΑΝΤ. ΧΡΗΣΤΟΠΟΥΛΟΣ ΑΡΙΣΤΕΙΔΗΣ ΔΗΜΟΠΟΥΛΟΣ

Ἀριθ. 174543. (4)

Περὶ ἀναγκαστικῆς ἀπαλλοτριώσεως κτημάτων συνολικῆς ἐκτάσεως 96.400 μ² πρὸς κατασκευὴν τῆς ἐπαρχιακῆς ὁδοῦ Κουανῆς — Μεταξάδων Ν. Ἐβρου.

Ο ΝΟΜΑΡΧΗΣ ΕΒΡΟΥ

Ἐχόντες ὑπ' ὄψει:

1. Τὰς διατάξεις τῶν παρ. 3 καὶ 4 τοῦ ἀρθροῦ 1 τοῦ Ν. Δ/τος 797/1970 «περὶ ἀναγκαστικῶν ἀπαλλοτριώσεων».

2. Τὰς διατάξεις τοῦ Β.Δ. 139/1971 «περὶ τῆς ἀρμοδιότητος τῶν Νομαρχῶν διὰ τὴν κήρυξιν ἀναγκαστικῶν τινῶν ἀπαλλοτριώσεων».

3. Τὸ ὑπ' ἀριθ. 470/13.3.1972 ἐγγράφον τοῦ Νομαρχιακοῦ Ταμείου Ἐβρου.

4. Τὰς διατάξεις τοῦ ἀρθροῦ 23 τοῦ ἀπὸ 25.11.1929 Δ/τος «περὶ κωδικοποιήσεως τῶν περὶ κατασκευῆς καὶ συντηρήσεως ὁδῶν κειμένων διατάξεων», ἀποφασίζομεν:

Κηρύττομεν ἀναγκαστικῶς ἀπαλλοτριωτέαν λόγῳ δημοσίας ὠφελείας, ἥτοι πρὸς κατασκευὴν τῆς ἐπαρχιακῆς ὁδοῦ Κουανῆς — Μεταξάδων, ἐκτασιν συνολικοῦ ἐμβαδοῦ 96.400 μ², ὡς αὕτη εἰκονίζεται εἰς τὸ θεόντως τεθεωρημένον, ἀπὸ 31.1.1972 κτηματολογικὸν διάγραμμα τοῦ παρὰ τῇ Τ.Υ. Νομοῦ Ἐβρου Τεπόγράφου Μηχανικοῦ Χρήστου Ἰωάννου καὶ εἰς τὸν ὑπὸ τὴν αὐτὴν χρονολογίαν σχετικὸν κτηματολογικὸν πῖνακα τοῦ ἴδιου.

Ἐπὶ τῆς ἀπαλλοτριουμένης ἐκτάσεως προβάλλουσι δικαιώματα κυριότητος οἱ Δημήτριος Πρόδρομος Ἰωαννίδης, Σταύρος Γεωργίου Κουκουδέλας κλπ.

Ἡ ἀπαλλοτριώσις κηρύσσεται ὑπὲρ τοῦ Δημοσίου καὶ δαπάναις τοῦ Νομαρχιακοῦ Ταμείου Ἐβρου.

Ἡ παρούσα δημοσιευθῆτω διὰ τῆς Ἐφημερίδος τῆς Κυβερνήσεως.

Ἐν Ἀλεξανδρουπόλει τῇ 7 Μαΐου 1973

Ο Νομάρχης
Δ. ΕΛΕΥΘΕΡΙΑΔΗΣ

ΑΝΑΚΟΙΝΩΣΙΣ

Ἀριθ. Σ. 2306/647/Ν. 4515.

(5)

Περὶ εἰδοποιήσεως τῆς γενεμένης παρακαταθέσεως ἀποζημιώσεως ἐξ ἀναγκαστικῆς ἀπαλλοτριώσεως, πρὸς ἐγκατάστασιν σταθμοῦ ἐγκαίρου εἰδοποιήσεως εἰς κορυφὴν Ζήρου Ν. Λασιθίου.

Ο ΥΠΟΥΡΓΟΣ ΟΙΚΟΝΟΜΙΚΩΝ

Ἐχόντες ὑπ' ὄψει τὸ ἀρθρον 7 τοῦ Ν.Δ. 797/1971 «περὶ ἀναγκαστικῶν ἀπαλλοτριώσεων», φέρομεν εἰς γνῶσιν τῶν κἀτωθὶ ἀναφερομένων ἥτοι:

α) Τῶν κεντημένων ἢ ἀξιούτων δικαιώματα κυριότητος ἐπὶ τῶν θυνάμει τῆς ὑπ' ἀριθ. Α. 2741/836/1971 ὑπουργικῆς ἀποφάσεως (Φ.Ε.Κ. 177/1971 τ. Δ') ἀναγκαστικῶς ἀπαλλοτριωθέντων ἀκινήτων πρὸς ἐγκατάστασιν σταθμοῦ ἐγκαίρου εἰδοποιήσεως κλπ. εἰς κορυφὴν Ζήρου—Λασιθίου.

β) Τῶν τυχόν ἐπὶ τῶν ἀκινήτων τούτων ἐγγεγραμμένων ἐνοπιθῆκων ἢ κατασχόντων θανειστῶν ἢ τρίτων διεκδικητῶν, ὅτι ἡ θυνάμει τῆς ὑπ' ἀριθ. 278/1972 ἀποφάσεως τοῦ Μονομελοῦς Πρωτοδικαίου Λασιθίου καθορισθεῖσα προσωρινῶς ἀποζημιώσις διὰ τὰ ὑπ' ἀριθ. 1, 2 καὶ 3 ἀκίνητα μετὰ τῶν ἐπιχειρημένων ὡς ταῦτα εἰκονίζονται εἰς τὸ ὑπ' ἀριθ. ΙΑ 2099/7.2.1961 κτηματολογικὸν διάγραμμα τοῦ Γ.Ε.Α/Δ. Ἔργων Ἀεροπορίας καὶ τὸν σχετικὸν ἐπ' αὐτοῦ κτηματολογικὸν πῖνακα κατετέθη εἰς τὸ Ταμεῖον Παρακαταθηκῶν καὶ Δανείων, Ἐπαρχ. Γραφεῖον Σητείας, ἐκδοθέντος τοῦ ὑπ' ἀριθ. 2563/12.4.1973 γραμματικοῦ συστάσεως παρακαταθήκης συνολικοῦ ποσοῦ δραχμῶν πεντήκοντα ἑπτὰ χιλιάδων πεντακοσίων ἐνενηήκοντα τριῶν (57.593).

Ἡ παρούσα δημοσιευθῆτω διὰ τῆς Ἐφημερίδος τῆς Κυβερνήσεως.

Ἐν Ἀθήναις τῇ 5 Μαΐου 1973

Ἐντολῇ Ὑπουργοῦ
Ο Δεσφοντῆς
Π. ΡΟΔΟΠΟΥΛΟΣ

Αριθ. Α. 5033.

(6)

Αριθ. 869.

(8)

Περί ειδοποίησης της γενομένης καταθέσεως της αποζημιώσεως ακινήτων απαλλοτριωθέντων προς κατασκευήν αρδευτικού δικτύου ζωνών 1 και 2 πεδιάδης Όξερου Νομού Αιτωλοακαρνανίας.

Ο ΥΠΟΥΡΓΟΣ ΔΗΜΟΣΙΩΝ ΕΡΓΩΝ

Έχοντες υπ' όψει τὰς διατάξεις τοῦ Α.Ν. 1731/1939 «περὶ ἀναγκαστικῶν ἀπαλλοτριώσεων», φέρομεν εἰς γνῶσιν τῶν κεκτημένων ἢ ἀξιούτων δικαιώματα κυριότητος ἐπὶ τῶν ἀκινήτων, τῶν ἀπαλλοτριωθέντων δυνάμει τῆς υπ' ἀριθ. Σ. 5665/3253/1960 κοινῆς ἀποφάσεως τῶν Ὑπουργῶν Οἰκονομικῶν καὶ Δημοσίων Ἔργων (ΦΕΚ 77/60) διὰ τὴν κατασκευὴν ἀρδευτικοῦ δικτύου ζωνῶν 1 καὶ 2 Ὀξερου ὡς καὶ τῶν τυχόν ἐπὶ τῶν ἀκινήτων τούτων ἐγγεγραμμένων ἐνυποθήκων ἢ κατασχόντων θανειστῶν ἢ τρίτων ἐν γένει διεκδικητῶν ὅτι ἡ διὰ τῆς υπ' ἀριθ. 17/1969 ἀποφάσεως τοῦ Πολυμελοῦς Πρωτοδικείου Ἀγρινίου καθορισθεῖσα προσωρινῶς ἀποζημίωσις τῶν ὡς ἄνω ἀκινήτων, κατετέθη εἰς τὸ Γραφεῖον Παρακαταθηκῶν Ἀγρινίου, ἐκδοθέντος τοῦ υπ' ἀριθ. 20768/11.4.73 γραμματίου συστάσεως παρακαταθήκης, συνολικοῦ ποσοῦ δραχμῶν τριάκοντα δύο χιλιάδων διακοσίων εἴκοσι (32.220).

Ἡ παρῶσα δημοσιευθῆτω διὰ τῆς Ἐφημερίδος τῆς Κυβερνήσεως.

Ἐν Ἀθήναις τῆ 7 Μαΐου 1973

Ἐντολῆ Ὑπουργοῦ
Ὁ Διευθυντῆς
ΑΛ. ΒΑΦΕΙΑΔΗΣ

Αριθ. Α. 4870.

(7)

Περί ειδοποίησης της γενομένης καταθέσεως της αποζημιώσεως ακινήτων απαλλοτριωθέντων προς κατασκευήν αρδευτικού δικτύου ζωνῶν, 3β, 3γ, 3δ πεδιάδος Κάτω Ἀγγελῶς Ν. Αἰτωλοακαρνανίας.

Ο ΥΠΟΥΡΓΟΣ ΔΗΜΟΣΙΩΝ ΕΡΓΩΝ

Έχοντες υπ' όψει τὰς διατάξεις τοῦ Α.Ν. 1731/1939 «περὶ ἀναγκαστικῶν ἀπαλλοτριώσεων», φέρομεν εἰς γνῶσιν τῶν κεκτημένων ἢ ἀξιούτων δικαιώματα κυριότητος ἐπὶ τῶν ἀκινήτων, τῶν ἀπαλλοτριωθέντων δυνάμει τῆς υπ' ἀριθ. Σ. 13036/7591/1960 κοινῆς ἀποφάσεως τῶν Ὑπουργῶν Οἰκονομικῶν καὶ Δημ. Ἔργων (ΦΕΚ 166/60 τ. Δ') διὰ τὴν κατασκευὴν ἀρδευτικοῦ δικτύου ζωνῶν 3β, 3γ, 3δ πεδιάδος Ἀγγελῶς, ὡς καὶ τῶν τυχόν ἐπὶ τῶν ἀκινήτων τούτων ἐγγεγραμμένων ἐνυποθήκων ἢ κατασχόντων θανειστῶν ἢ τρίτων ἐν γένει διεκδικητῶν ὅτι ἡ διὰ τῆς υπ' ἀριθ. 495/71 ἀποφάσεως τοῦ Μονομελοῦς Πρωτοδικείου Ἀγρινίου καθορισθεῖσα προσωρινῶς ἀποζημίωσις τῶν ὡς ἄνω ἀκινήτων, κατετέθη εἰς τὸ Γραφεῖον Παρακαταθηκῶν Ἀγρινίου, ἐκδοθέντος τοῦ υπ' ἀριθ. 20766/11.4.1973 γραμματίου συστάσεως παρακαταθήκης συνολικοῦ ποσοῦ δραχμῶν τριάκοντα τριῶν χιλιάδων τριακοσίων ἐξήκοντα (33.360).

Ἡ παρῶσα δημοσιευθῆτω διὰ τῆς Ἐφημερίδος τῆς Κυβερνήσεως.

Ἐν Ἀθήναις τῆ 7 Μαΐου 1973

Ἐντολῆ Ὑπουργοῦ
Ὁ Διευθυντῆς
ΑΛ. ΒΑΦΕΙΑΔΗΣ

Περί ειδοποίησης της γενομένης παρακαταθέσεως τμήματος απαλλοτριωθέντων ακινήτων ιδιωτῶν πρὸς ἀνακαινισμὸν τῆς κεντρικῆς ὁδοῦ Λεϊβαλίου Ρόπα ἀπὸ Πέλεκα (Θέσις Μπίζη) μέχρι συναντήσεως τῆς ἐθνικῆς ὁδοῦ Κερκύρας—Παλαιοκατρίτσης εἰς τὴν 19ῃν χιλ. Θέσιν καὶ δὴ διὰ τὸ τμήμα τοῦ Κόμβου Παλαιοκατρίτσης μόνον, Νομοῦ Κερκύρας.

ΝΟΜΑΡΧΙΑΚΟΝ ΤΑΜΕΙΟΝ ΚΕΡΚΥΡΑΣ

Έχοντες υπ' όψει τὸ ἀρθρον 8 τοῦ Ν.Α. 797/1971 «περὶ ἀναγκαστικῶν ἀπαλλοτριώσεων»:

Φέρομεν εἰς γνῶσιν τῶν διὰ τῆς υπ' ἀριθ. 9/20.11.1972 ἀποφάσεως τοῦ Μονομελοῦς Πρωτοδικείου Κερκύρας, ἀναγνωρισθέντων δικαιωμάτων ἀποζημιώσεως ἀπαλλοτριωθέντων ἀκινήτων πρὸς ἀνακαινισμὸν τῆς κεντρικῆς ὁδοῦ Λεϊβαλίου Ρόπα ἀπὸ Πέλεκα (Θέσις Μπίζη) μέχρι συναντήσεως τῆς ἐθνικῆς ὁδοῦ Κερκύρας—Παλαιοκατρίτσης εἰς τὴν 19ῃν χιλ. Θέσιν καὶ δὴ διὰ τὸ τμήμα ταύτης τοῦ Κόμβου Παλαιοκατρίτσης μόνον, ὡς καὶ κατὰ παντὸς τρίτου ἐνυποθήκην ἢ κατασχόντος θανειστοῦ αὐτῶν, ὅτι τὸ διὰ τῆς ἄνω ἀποφάσεως καθορισθὲν τμήμα, παρακατετέθη ὑπὸ τοῦ Νομαρχιακοῦ Ταμείου Κερκύρας εἰς τὸ Ταμεῖον Παρακαταθηκῶν καὶ Δανείων (Γραφεῖον Παρακαταθηκῶν Κερκύρας), ἐκδοθέντος τοῦ υπ' ἀριθ. 9061/4.5.1973 γραμματίου συστάσεως παρακαταθήκης, ἐκ δρχ. 831.490 καὶ ὅτι τὸ ποσὸν τοῦτο εἶναι ἀποδοτέον εἰς τοὺς δικαιούχους εἰς πρώτην ζήτησιν.

Ἐν Κερκύρα τῆ 7 Μαΐου 1973

Ὁ Πρόεδρος
ΧΑΡΑΛ. Α. ΠΑΠΑΔΟΠΟΥΛΟΣ

Αριθ. 1726.

(9)

Περί ειδοποίησης της γενομένης παρακαταθέσεως αποζημιώσεως ἐξ ἀναγκαστικῆς ἀπαλλοτριώσεως ἀκινήτων πρὸς κατασκευὴν τῆς ὁδοῦ Καλαμάτας — Καρδαμύλης πρὸς Ἀρεόπολιν (τμήμα Καρδαμύλης — Ριγγλίων).

ΝΟΜΑΡΧΙΑΚΟΝ ΤΑΜΕΙΟΝ ΜΕΣΣΗΝΙΑΣ

Λαβόντες υπ' όψιν :

1. Τὴν υπ' ἀριθ. Δ. 807/849/14.2.1970 κοινὴν ἀπόφασιν τῶν Ὑπουργῶν Οἰκονομικῶν καὶ Δημοσίων Ἔργων, δημοσιευθεῖσαν εἰς τὸ υπ' ἀριθ. 33/24.2.1970 ΦΕΚ (τ. Δ') περὶ ἀναγκαστικῆς ἀπαλλοτριώσεως ἀκινήτων πρὸς κατασκευὴν τῆς ὁδοῦ Καλαμάτας — Καρδαμύλης πρὸς Ἀρεόπολιν (τμήμα Καρδαμύλης — Ριγγλίων).

2. Τὰς υπ' ἀριθ. 175, 176 καὶ 177/1972 ἀποφάσεις τοῦ Μονομελοῦς Πρωτοδικείου Καλαμάτας.

3. Τὰς διατάξεις τοῦ Α.Ν. 1731/1939 ἐν συνδυασμῷ πρὸς τὰς τοιαύτας τοῦ Ν.Α. 3979/1959, ἀποφασίζομεν:

Εἰδοποιούμεν τοὺς ἐν τῇ ὡς ἄνω δικαστικῇ ἀποφάσει, ἀναγνωρισθέντας δικαιούχους ὡς καὶ πάντα ἔγοντα ἐμπράγματον δικαίωμα ἐπὶ τῶν ἐν λόγῳ ἀκινήτων, ὅτι ἡ σχετικὴ ἀποζημίωσις, κατετέθη εἰς τὸ ἐν Καλαμάτα Ταμεῖον Παρακαταθηκῶν καὶ Δανείων καὶ ὅτι ἐξεδόθη πρὸς τοῦτο, τὸ υπ' ἀριθ. Ν. 15488/14.4.1973 γραμματίου συστάσεως παρακαταθήκης, ἐκ δραχμῶν δέκα ἐννέα χιλιάδων ὀκτακοσίων ἐνενηκοντα (ἀριθ. 19.890).

Ἡ παρῶσα δημοσιευθῆτω διὰ τῆς Ἐφημερίδος τῆς Κυβερνήσεως.

Ἐν Καλαμάτα τῆ 25 Ἀπριλίου 1973

Ὁ Πρόεδρος
ΑΝΑΣΤ. ΜΑΛΛΙΑΡΗΣ

(10)

Περί ειδοποίησης του εν 'Αθήναις (όδός 'Οθωνος, 10) έδρεύοντος Νομικού Προσώπου Δημοσίου Δικαίου υπό την επωνυμίαν «Είδικόν Ταμείον 'Ανεγέρσεως 'Ιεροῦ Ναοῦ τοῦ Σωτήρος» νομίμως εκπροσωπούμενου, περί γενομένης παρακαταθέσεως ἀποζημιώσεως δι' ἀναγκαστικήν ἀπαλλοτριώσιν ἐδαφικῆς ἐκτάσεως εἰς Τουρκοεὐνία 'Αθηνῶν, διὰ τὴν ἀνέγερσιν τοῦ 'Ιεροῦ Ναοῦ τοῦ Σωτήρος καὶ τὴν διαμόρφωσιν τοῦ περιβάλλοντος αὐτὸν χώρου.

ΕΙΔΙΚΟΝ ΤΑΜΕΙΟΝ ΑΝΕΓΕΡΣΕΩΣ ΙΕΡΟΥ ΝΑΟΥ ΤΟΥ ΣΩΤΗΡΟΣ

Συμφώνως πρὸς τὰ ἄρθρα 7 καὶ 8 τοῦ Α.Ν. 797/1971 «περὶ ἀναγκαστικῶν ἀπαλλοτριώσεων», φέρομεν εἰς γνώσιν τῶν κάτωθι ἀναφερομένων, ἤτοι: α) Τῶν κακτημένων ἢ ἀξιούτων δικαιώματα κυριότητος ἐπὶ τῶν, δυνάμει τῆς ὑπ' ἀριθ. Δ. 5085/5817/31.8.1972 κοινῆς ἀποφάσεως τῶν Ὑπουργῶν Οἰκονομικῶν καὶ Δημοσίων Ἔργων «περὶ ἀναγκαστικῆς ἀπαλλοτριώσεως κτημάτων πρὸς ἀνέγερσιν τοῦ 'Ιεροῦ Ναοῦ τοῦ Σωτήρος», δημοσιευθείσης εἰς τὸ ὑπ' ἀριθ. 227 τῆς 9.9.1972 ΦΕΚ (τεύχος Δ'), ἀναγκαστικῶς ἀπαλλοτριωθέντων ἀκινήτων, συνολικοῦ ἐμβαδοῦ 114.402,84 τετραγωνικῶν μέτρων, εἰκονιζομένων δι' ἐρυθρᾶς μελάνης εἰς τὰ δεδω-
τως θεωρηθέντα ἀπὸ 26.6.1972 δέκα τρία φύλλα κτηματολογικοῦ διαγράμματος καὶ εἰς τὸν ὑπὸ τὴν αὐτὴν χρονολογίαν οἰκείον κτηματολογικὸν πίνακα τοῦ συντάξαντος Μηχανικοῦ Παναγιώτου Δ. Καθαρίου, β) τῶν τυχόν ἐπὶ τῶν ἀκινήτων τούτων ἐχόντων ἐγγράφει ὑποθήκας ἢ προσημιώσεις ἢ κατασχόντων ταῦτα δανειστῶν ἢ τρίτων διενδικητῶν τούτων, ὅτι ἡ δυνάμει τῆς ὑπ' ἀριθ. 361/1973 ἀποφάσεως τοῦ Μονομελοῦς Πρωτοδικείου 'Αθηνῶν καθορισθεῖσα προσωρινῶς ἀποζημίωσις διὰ τὰ ἐκ τῶν ἀκινήτων τούτων ἐμφανιζόμενα ὑπὸ τοὺς ἀριθμοὺς 50, 50α, 51, 51α 52, 52α, εἰς τὰ ὡς ἄνω κτηματολογικὰ διαγράμματα καὶ κτηματολογικὸν πίνακα, κατετέθη εἰς τὸ Ταμείον Παρακαταθηκῶν καὶ Δανείων ἐν 'Αθήναις ὑπὲρ τῶν φερομένων ὡς ἰδιοκτητῶν τῶν ὡς ἄνω ἀπαλλοτριωθέντων ἀκινήτων, ἵνα ἀποδοθῇ αὐτοῖς κατὰ Νόμον καὶ μετὰ τὴν ἐπιφύλαξιν παντὸς ἐν γένει δικαιώματος τοῦ Εἰδικοῦ Ταμείου 'Ανεγέρσεως 'Ιεροῦ Ναοῦ τοῦ Σωτήρος καὶ ἰδίᾳ τῆς ἀσκήσεως προσημιώσεως ἐνώπιον τοῦ Ἑβρεταίου 'Αθηνῶν, κατὰ τῆς ὡς ἄνω ὑπ' ἀριθ. 361/1973 ἀποφάσεως τοῦ Μονομελοῦς Πρωτοδικείου 'Αθηνῶν, ἐκδοθέντος τοῦ ὑπ' ἀριθ. 318258 τῆς 11.5.1973 γραμματίου συστάσεως παρακαταθήκης τοῦ Ταμείου Παρακαταθηκῶν καὶ Δανείων, συνολικοῦ ποσοῦ, μετὰ τοῦ φόρου μεταβιβάσεως ἀκινήτων, δραχμῶν ἐνὸς ἑκατομμυρίου ἑπτακοσίων τεσσαράκοντα ἑννέα χιλιάδων ἑξακοσίων πενήκοντα τεσσάρων (1.749.654).

Ἡ παρούσα δημοσιευθῆτω διὰ τῆς Ἐφημερίδος τῆς Κυβερνήσεως.

Ἐν 'Αθήναις τῆ 14 Μαΐου 1973

Ὁ Πρόεδρος
ΑΡ. ΣΚΥΛΙΤΣΗΣ

Ἀριθ. 14230/1539.

(11)

Περί ειδοποίησης τῆς γενομένης παρακαταθέσεως ἀποζημιώσεως ἀπαλλοτριωθείσης ἐδαφικῆς ἐκτάσεως εἰς περι-
χὴν Κυνεούρας—Σαλαμίνας Ν. Ἀττικῆς.

ΟΡΓΑΝΙΣΜΟΣ ΛΙΜΕΝΟΣ ΠΕΙΡΑΙΩΣ

Ἐχόντες ὑπ' ὄψει τὰ ἄρθρα 7 καὶ 24 τοῦ Α.Ν. 1731/1939 «περὶ ἀναγκαστικῶν ἀπαλλοτριώσεων», φέρομεν εἰς γνώσιν : α) Τῶν κακτημένων ἢ ἀξιούτων δικαιώματα κυριότη-
τος ἐπὶ ἐδαφικῆς ἐκτάσεως συνολικοῦ ἐμβαδοῦ μ² 1.050, τῆς εἰκαζομένη ἰδιοκτήτρια φέρεται ἡ Ἑλένη χήρα Πολυχρόνη Λεωτσάκου, καμμένης τῆς ἐκτάσεως ταύτης ἐντὸς τῆς διὰ τῆς ὑπ' ἀριθ. Ε. 13862/5745/18.8.1969 κοινῆς ἀποφάσεως τῶν Ὑπουργῶν Οἰκονομικῶν καὶ Ἐμπορικῆς Ναυτιλίας (Φ.Ε.Κ.

167/13.9.1969, τ. Δ'), ἀπαλλοτριωθείσης μείζονος τοιαύτης συνολικοῦ ἐμβαδοῦ μ² 462.824, μετὰ τὴν διὰ τῆς ὑπ' ἀριθ. Ε. 2987/1524/23.3.1970 κοινῆς ἀποφάσεως τῶν αὐτῶν ὡς ἄνω Ὑπουργῶν (ΦΕΚ 65/2.4.1970, τ. Δ') γενομένην μερικὴν ἀνάκλησιν τῆς ἀνωτέρω ἀπαλλοτριωτικῆς πράξεως, β) τῶν τυχόν ἐπὶ τῆς ἐν λόγῳ ἐδαφικῆς ἐκτάσεως ἐγγεγραμμένων ἐνυποθήκων ἢ κατασχόντων δανειστῶν ἢ τρίτων ἐν γένει διενδικητῶν, ὅτι ἡ ἐκ δραχ. τετρακοσίων ἑξεδυήκοντα δύο χιλιάδων πεντακοσίων (472.500) προσωρινῆ τιμῆ μονάδος ἀποζημιώσεως ἢ καθορισθείσα διὰ τῆς ὑπ' ἀριθ. 99/1971 ἀποφάσεως τοῦ Μονομελοῦς Πρωτοδικείου Πειραιῶς διὰ τὴν ἀνωτέρω ἐδαφικὴν ἐκτασιν κατετέθη ὑπὸ τοῦ Ο.Α.Π. εἰς τὸ ἐν Πειραιεῖ Ὑποκατάστημα τῶν Ταμείων Παρακαταθηκῶν καὶ Δανείων δυνάμει τοῦ ὑπ' ἀριθ. 201736/11.5.73 γραμματίου συστάσεως παρακαταθήκης.

Ἡ παρούσα δημοσιευθῆτω διὰ τῆς Ἐφημερίδος τῆς Κυβερνήσεως.

Ἐν Πειραιεῖ τῆ 12 Μαΐου 1973

Ὁ Γενικὸς Διευθυντής
ΘΕΟΔ. ΠΕΤΡΟΠΟΥΛΟΣ

ΠΟΛΕΟΔΟΜΙΑ

Β. ΔΙΑΤΑΓΜΑΤΑ

(12)

Περί ἀναστολῆς τῶν οἰκοδομικῶν ἐργασιῶν εἰς τὴν περιοχὴν Μιχαλῆ τοῦ Δήμου Νέων Λιουσίων (Ἀττικῆς).

ΚΩΝΣΤΑΝΤΙΝΟΣ ΒΑΣΙΛΕΥΣ ΤΩΝ ΕΛΛΗΝΩΝ

Ἐχόντες ὑπ' ὄψει τὰς διατάξεις τοῦ ἀπὸ 17 Ἰουλίου 1923 Ν.Δ. «περὶ σχεδίων πόλεων κλπ.», ὡς μεταγενετέρας ἐτροποποιήθησαν καὶ συμπληρώθησαν καὶ εἰδικώτερον τῶν ἁρθρων 8 καὶ 85α αὐτοῦ, τοῦ ἀπὸ 6.4.1971 Β.Δ. «περὶ συμπληρώσεως τῆς παραγράφου 7 τοῦ ἁρθρου 19 τοῦ ἀπὸ 3.4.1929 Ν.Δ. «περὶ Γενικοῦ Οἰκοδομικοῦ Κανονισμοῦ τοῦ Κράτους» (ΦΕΚ 81, τ. Δ'), τοῦ ἀπὸ 19.5.1972 Β.Δ. «περὶ ἀναστολῆς τῶν οἰκοδομικῶν ἐργασιῶν εἰς τὴν περιοχὴν Μιχαλῆ τοῦ Δήμου Νέων Λιουσίων (Ἀττικῆς)» (ΦΕΚ 140, τ. Δ'), καὶ ἰθὺς τὴν ὑπ' ἀριθ. 59/1973 γνωμοδότησιν τοῦ Συμβουλίου Δημοσίων Ἔργων (Τμήμα Μελετῶν), ὡς καὶ τὴν ὑπ' ἀριθ. 121/1973 γνωμοδότησιν τοῦ Συμβουλίου τῆς Ἐπικρατείας, προτάσει τοῦ Ἡμετέρου ἐπὶ τῶν Δημοσίων Ἔργων Ὑπουργοῦ, ἀπεφασίσασμεν καὶ διατάσσομεν:

Ἄρθρον μόνον.

Ἀπαγορεύονται ἐπὶ ἐννέα (9) εἰσέτι μῆνας, αἱ οἰκοδομικαὶ ἐργασίαι καὶ ἡ χορήγησις οἰκοδομικῶν ἀδειῶν εἰς τὴν περιοχὴν «Μιχαλῆ» τοῦ Δήμου Νέων Λιουσίων (Ἀττικῆς), τὴν περιλαμβομένην διὰ κωνῆς γραμμῆς καὶ ὑπὸ στοιχεῖα Α—Β—Γ—Δ—Ε—Ζ—Η—Θ—Ι—Κ—Λ—Μ καὶ Α, ὡς ἐμφαίνεται εἰς τὸ, ὑπὸ τοῦ Προϊσταμένου τῆς Ὑπηρεσίας Οἰκισμοῦ, θεωρηθῆναι διὰ τῆς ὑπ' ἀριθ. Ε. 6783/1973 πράξεως αὐτοῦ, σχετικῶν πρωτότυπον διάγραμμα, ὑπὸ κλίμακα 1 : 5.000, οὗτινος συνοπτικὸν ἀντίτυπον δημοσιεύεται μετὰ τοῦ παρόντος.


Εἰς τὸν αὐτὸν ἐπὶ τῶν Δημοσίων Ἔργων Ὑπουργόν, ἀνατίθεμεν τὴν δημοσιεύσιν καὶ ἐκτέλεσιν τοῦ παρόντος Διατάγματος.

Ἐν 'Αθήναις τῆ 29 Μαρτίου 1973

Ἐν Ὄνοματι τοῦ Βασιλέως

Ο ΑΝΤΙΒΑΣΙΛΕΥΣ
ΓΕΩΡΓΙΟΣ ΠΑΠΑΔΟΠΟΥΛΟΣ

Ὁ ΥΠΟΥΡΓΟΣ ΔΗΜΟΣΙΩΝ ἜΡΓΩΝ
ΚΩΝΣΤ. ΠΑΠΑΔΗΜΗΤΡΙΟΥ

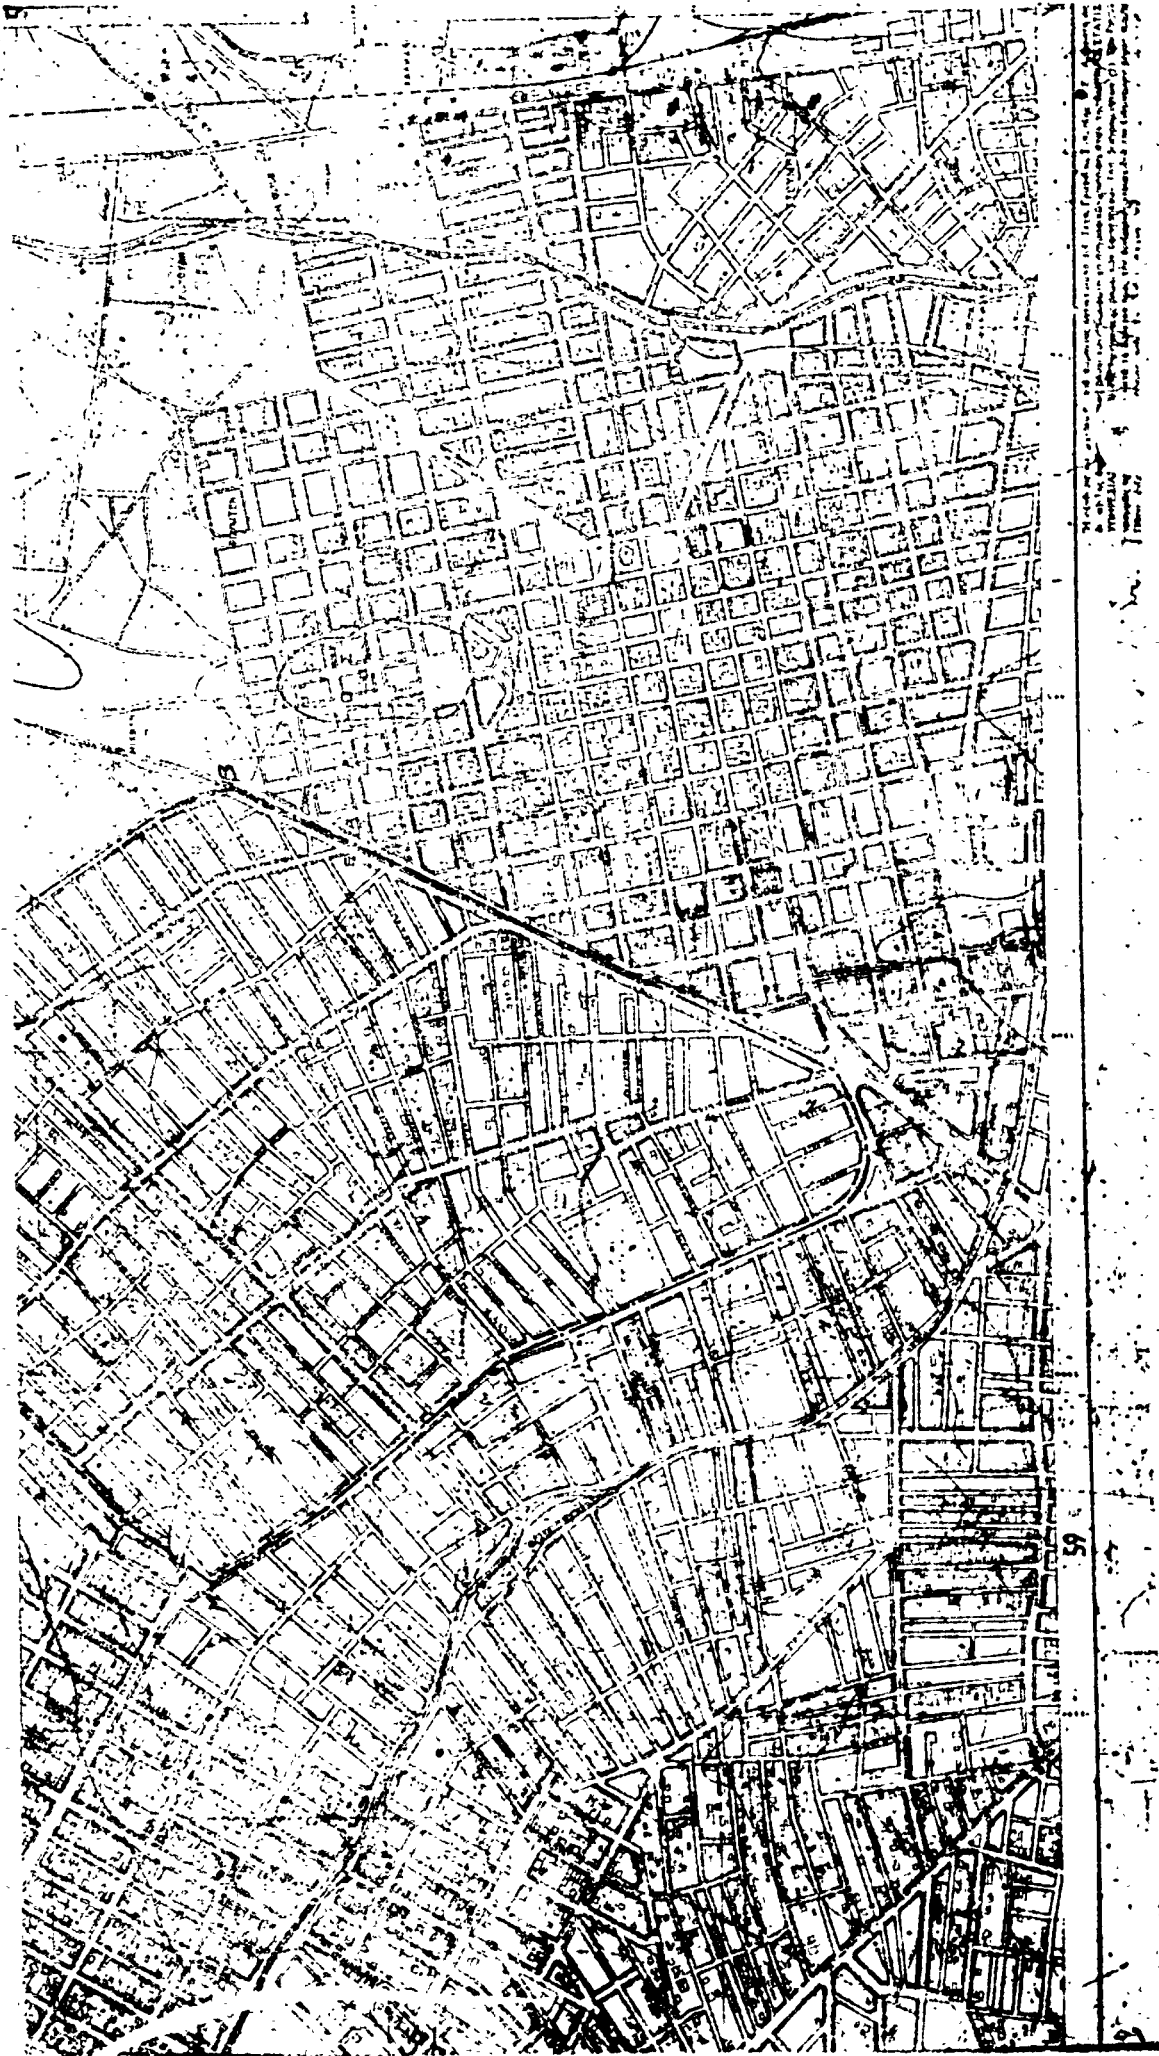

ΑΠΟΦΑΣΕΙΣ

Άριθ. Η. 4031.

(13)

Περί αναγνώρισης ύφισταμένης παρόδου ΕΚ 3 Πατρών ως προϋφισταμένης του έτους 1923.

Ο ΝΟΜΑΡΧΗΣ ΑΧΑΪΑΣ

Έχοντες υπ' όψει:

α) Τάς διατάξεις του Ν. 3200/1955 «περί διοικητικής αποκεντρώσεως» και τας ταιούτας του από 28.6.1955 Β.Δ. «περί εξαιρέσεως από της αρμοδιότητος των Νομαρχών αντικειμένων τινών αρμοδιότητος του Υπουργείου Δημοσίων Έργων».

β) Τάς διατάξεις του υπ' αριθ. 532/1970 Ν.Δ. «περί συμπληρώσεως των διατάξεων περί διοικητικής αποκεντρώσεως».

γ) Τάς διατάξεις του υπ' αριθ. 863/1960 Β.Δ.

δ) Τάς διατάξεις του υπ' αριθ. 712/1970 Β.Δ.

ε) Τήν υπ' αριθ. Α7/16/11/7.10.1970 κοινήν απόφασιν των Υπουργών Προεδρίας Κυβερνήσεως, Έσωτερικών και Δημοσίων Έργων περί Οργανώσεως των Περιφερειακών Υπηρεσιών του Υπουργείου Δημοσίων Έργων.

στ) Τήν υπ' αριθ. Α. 111814/13.11.1970 έγχ. Α. 311 Υπουργείου Δημοσίων Έργων περί εφαρμογής των διατάξεων περί αποκεντρώσεως αρμοδιοτήτων.

ζ) Τήν από 16.1.1973 αίτησιν περιούτων παρόδου ΕΚ 3 εν Πάτραις (μεσημερινός Ολυμπιακός), δι' ης αίτουσνται τήν αναγνώρισιν ύφισταμένης παρόδου ΕΚ 3 ως όδου προϋφισταμένης του έτους 1923.

η) Τήν υπ' αριθ. 5920/1973 ένορκον εεβαίωσιν δι' ης εεβαίωσνται όσι: ή πάροδος ΕΚ 3 προϋπήργε του έτους 1923.

θ) Το υπ' αριθ. 314/17.12.1965 έγγραφον του Νομικού Συμβούλου του Κράτους (δικαστικού γραφείου Πατρών) επί παρομοίου θέματος, όσι αι ένορκοι εεβαίωσεις λαμβάνονται υπ' όψιν.

ι) Το ύποβληθέν ήμιν τοπογραφικόν διάγραμμα έμφαίνον τήν έν λόγω πάροδον.

κ) Το υπ' αριθ. Η. 3611/14.4.73 έγγραφον της Δ/νσεως Τεχν. Υπηρεσιών Τμήματος Πολιτοδομικών Έφαρμογών προς το ΠΣΔΕ «Τμήμα Νομού Αχαΐας».

λ) Τάς διατάξεις του υπ' αριθ. 690/1948 Ν.Δ.

μ) Τάς διατάξεις του άρθρου 20 του από 17.7.1923 Ν. Δ/τος περί σχεδίων πόλεων κλπ.

ν) Τήν υπ' αριθ. 10/19/20.4.1973 γνωμοδότησιν του ΠΣΔΕ «Τμήμα Νομού Αχαΐας», αποφασίζομεν:

Αναγνωρίζομεν τήν πάροδον ΕΚ 3 Πατρών, περιλαμβανομένης από όδου Περγάμου έως Έρέσου ως προϋφισταμένης του έτους 1923 έχουσι εφαρμογήν έν προκειμένω άπασιν αι ισχύουσαι διατάξεις και εις τας έγκεκριμένας όδους του φυσιοτεμικού σχεδίου πόλεως Πατρών.

Η παρούσα δημοσιευθήτω διά της Εφημερίδος της Κυβερνήσεως.

Εν Πάτραις τή 24 Απριλίου 1973

Ο Νομαρχης
Ν. ΜΑΤΑΡΑΓΚΑΣ