



# ΕΦΗΜΕΡΙΣ ΤΗΣ ΚΥΒΕΡΝΗΣΕΩΣ

## ΤΗΣ ΕΛΛΗΝΙΚΗΣ ΔΗΜΟΚΡΑΤΙΑΣ

ΕΝ ΑΘΗΝΑΙΣ  
ΤΗ 13 ΙΟΥΝΙΟΥ 1973

ΤΕΥΧΟΣ ΤΕΤΑΡΤΟΝ

ΑΡΙΘΜΟΣ ΦΥΛΛΟΥ  
168

### ΠΕΡΙΕΧΟΜΕΝΑ

#### ΑΠΑΛΛΟΤΡΙΩΣΕΙΣ

##### ΑΠΟΦΑΣΕΙΣ

- Περί αναγκαστικής απαλλοτριώσεως κτημάτων προς άρτίω-  
σιν απαιτούμενου χώρου, διά την ανέγερσιν του Β' Γυ-  
μνασίου Θηλέων Ίωαννίνων. . . . . 1
- Περί αναγκαστικής απαλλοτριώσεως κτημάτων προς κατα-  
σκευήν επαρχιακής οδοῦ Καστορίας—Άμυνταίου—Δρο-  
σιᾶς, Ν. Καστορίας. . . . . 2
- Περί αναγκαστικής απαλλοτριώσεως κτημάτων προς κατα-  
σκευήν επαρχιακής οδοῦ Καστορίας—Άγίου Ἀντωνίου—  
Γάβρου, Ν. Καστορίας. . . . . 3
- Περί αναγκαστικής απαλλοτριώσεως κτημάτων προς κατα-  
σκευήν επαρχιακής οδοῦ Καστορίας—Άγίας Κυριακῆς  
—Οινόης—Κ. Πτεριᾶς—Κομνηνάδων, Ν. Καστορίας. 4

##### ΑΝΑΚΟΙΝΩΣΕΙΣ

- Περί ειδοποιήσεως τῆς γενομένης παρακαταθέσεως ἀπο-  
ζημιώσεως ἐξ αναγκαστικῆς απαλλοτριώσεως ἀκινήτων  
πρὸς ἀνέγερσιν Β. Ναυστάθμου ἐν Σκαρμαλαγκᾷ—Ἀτ-  
τικῆς. . . . . 5
- Περί ειδοποιήσεως τῆς γενομένης παρακαταθέσεως ἀπο-  
ζημιώσεως λόγῳ απαλλοτριώσεως ἀκινήτου κειμένου ἐν  
Χανίοις. . . . . 6
- Περί ειδοποιήσεως τῆς γενομένης παρακαταθέσεως ἀπο-  
ζημιώσεως λόγῳ απαλλοτριώσεως ἀκινήτου κειμένου ἐν  
Χανίοις. . . . . 7
- Περί ειδοποιήσεως τῆς γενομένης παρακαταθέσεως ἀπο-  
ζημιώσεως λόγῳ απαλλοτριώσεως ἀκινήτου κειμένου ἐν  
Ἀθήναις καὶ ἐπὶ τῆς οδοῦ Κυρρήστου 8. . . . . 8
- Περί ειδοποιήσεως τῆς γενομένης καταθέσεως τῆς ἀπο-  
ζημιώσεως ἀκινήτων απαλλοτριωθέντων πρὸς διανοξίν  
τῆς ἐθνικῆς οδοῦ Κορίνθου—Πατρῶν (κᾶμπος Ρίου,  
ὀριστικὴ μελέτη). . . . . 9
- Περί ειδοποιήσεως τῆς γενομένης καταθέσεως τῆς ἀπο-  
ζημιώσεως ἀκινήτων απαλλοτριωθέντων πρὸς διανοξίν  
τῆς ἐθνικῆς οδοῦ Κορίνθου—Πατρῶν (κᾶμπος Ρίου,  
ὀριστικὴ μελέτη ἀκινήτου 58). . . . . 10

#### ΠΟΛΕΟΔΟΜΙΑ

##### ΑΠΟΦΑΣΕΙΣ

- Περί ἀναγνώσεως ὕφισταμένης οδοῦ Τριπόλεως τῆς πό-  
λεως Πατρῶν, ὡς προϋφισταμένης τοῦ ἔτους 1923. . . 11
- Περί χαρακτηρισμοῦ ὡς θερέτρου οἰκισμοῦ Παραλίας Ρίου  
καὶ καθορισμοῦ τῶν ὁρίων αὐτοῦ, Ν. Ἀχαΐας. . . . . 12

- Περί ἀναγνώσεως οδοῦ Μητροδώρου—Πατρῶν, παρῶν  
οδοῦ Ἁγίας Τριάδος, ὡς προϋφισταμένης τοῦ ἔτους  
1923. . . . . 13
- Περί καθορισμοῦ πλάτους πεζοδρομίου οδοῦ Καλαβρύτων  
(ἀπὸ Μαργακοπούλου ἕως Θέσεως Δροσιᾶ), τῆς πόλεως  
Πατρῶν. . . . . 14
- Περί τροποποιήσεως τοῦ ρυμοτομικοῦ σχεδίου πόλεως Λι-  
μνης Νομοῦ Βθέοιας, κατὰ τὰ οἰκοδομικὰ τετράγωνα  
22 καὶ 23. . . . . 15

##### ΔΙΟΡΘΩΣΕΙΣ ΗΜΑΡΤΗΜΕΝΩΝ

- Διόρθωσις ἡμαρτημένων εἰς τὴν ὑπ' ἀριθ. Δ. 1263/1441/  
27.3.1973 κοινήν ἀπόφασιν τῶν Ὑπουργῶν Οἰκονομικῶν  
καὶ Δημῶσιων Ἔργων. . . . . 16

#### ΑΠΑΛΛΟΤΡΙΩΣΕΙΣ

##### ΑΠΟΦΑΣΕΙΣ

Ἄριθ. Π. 6214/4204

(1)

- Περί αναγκαστικῆς απαλλοτριώσεως κτημάτων πρὸς ἀρτίω-  
σιν απαιτούμενου χώρου, διά τὴν ἀνέγερσιν τοῦ Β' Γυμνα-  
σίου Θηλέων Ίωαννίνων.

#### ΟΙ ΥΠΟΥΡΓΟΙ ΟΙΚΟΝΟΜΙΚΩΝ ΚΑΙ ΕΘΝΙΚΗΣ ΠΑΙΔΕΙΑΣ ΚΑΙ ΘΡΗΣΚΕΥΜΑΤΩΝ

Ἔχοντες ὑπ' ὄψει: 1) Τὰς διατάξεις τοῦ ὑπ' ἀριθ. 797/  
1971 Ν. Δ/τος «περὶ αναγκαστικῶν απαλλοτριώσεων», ἐν  
συνδυασμῷ πρὸς τὰς διατάξεις τοῦ ὑπ' ἀριθ. 139/1971 Β.  
Δ/τος «περὶ τῆς ἀρμοδιότητος τῶν Νομαρχῶν πρὸς κήρυξιν  
αναγκαστικῶν τινῶν απαλλοτριώσεων». 2) τὰς διατάξεις τοῦ  
ὑπ' ἀριθ. 627/1968 Ἀναγκ. Νόμου «περὶ Ὄργανισμοῦ Σχο-  
λικῶν Κτιρίων», 3) τὸ ἀπὸ 2.3.1973 πρακτικὸν τοῦ Διοικητι-  
κοῦ Συμβουλίου τοῦ Νομαρχιακοῦ Ταμείου Ίωαννίνων, 4) τὸ  
ἀπὸ 30.1.1973 πρακτικὸν τῆς ὑπὸ τοῦ Νόμου προδεδειγμένης  
Ἐπιτροπῆς περὶ τῆς καταλληλότητος τῆς ὑπὸ απαλλοτριωσιν  
ἐκτάσεως καὶ 5) τὸ ὑπ' ἀριθ. οἰκ. 30026/26.3.1972 ἔγγρα-  
φον τῆς Δ/σεως Τεχνικῶν Ὑπηρεσιῶν Νομοῦ Ίωαννίνων,  
ἀποφασίζομεν:

Κηρύττομεν ἀναγκαστικῶς ἀπαλλοτριωτέαν, λόγῳ δημοσίας  
ὠφελείας, ἤτοι πρὸς ἀρτίωσιν τοῦ απαιτούμενου χώρου, διά  
τὴν ἀνέγερσιν τοῦ Β' Γυμνασίου Θηλέων Ίωαννίνων, τὴν ἐν  
τῇ περιοχῇ Ἀμπελοκήπων τῆς πόλεως Ίωαννίνων, κειμένην  
ἐκτασιν, συνολικοῦ ἐμβαδοῦ 1.276 Μ<sup>2</sup>, ὡς αὕτη ὀρίζεται ὑπὸ  
τὰ στοιχεῖα α.β.γ.δ.ε.α καὶ β.γ.η.γ.β, εἰς τὸ ἀπὸ 27.2.1973  
καὶ ὑπὸ κλίμακα 1: 500 κτηματολογικὸν διάγραμμα καὶ εἰς

τὸν συνοδεύοντα τοῦτο ἀντίστοιχον κτηματολογικὸν πῖνακα τοῦ συντάξαντος Ἐργοδότη τοῦ Δημοσίου Ἔργων Χρήστου Χριστάκη, δεόντως τεθεωρημένα τὴν αὐτὴν ὡς ἄνω ἡμερομηνίαν ὑπὸ τοῦ Διευθυντοῦ τῆς Δ/νσεως Τεχνικῶν Ὑπηρεσιῶν Νομοῦ Ἰωαννίνων Νομαρχιακοῦ Κων/νου Τσομάνη.

Ἐπὶ τῆς ἀπαλλοτριωμένης ἐκτάσεως προβάλλονται δικαιώματα κυριότητος οἱ: 1) Διονύσιος Πανταζῆς τοῦ Στεφάνου, 2) Νικόλαος Πανηγῆς τοῦ Κων/νου κλπ.

Ἡ ἀπαλλοτριώσις κηρύσσεται ὑπὲρ τοῦ Σχολικοῦ Ταμείου τοῦ Β' Γυμνασίου Θετλέων Ἰωαννίνων καὶ δαπάναις τοῦ Ὁργανισμοῦ Σχολικῶν Κτιρίων.

Ἡ παροῦσα δημοσιευθῆτω διὰ τῆς Ἐφημερίδος τῆς Κυβερνήσεως.

Ἐν Ἀθήναις τῆ 31 Μαΐου 1973

ΟΙ ΥΠΟΥΡΓΟΙ

ΟΙΚΟΝΟΜΙΚΩΝ

ΕΘΝΙΚΗΣ ΠΑΙΔΕΙΑΣ & ΘΡΗΣΚΕΥΜΑΤΩΝ

**ΑΡΙΣΤΕΙΔΗΣ ΔΗΜΟΠΟΥΛΟΣ ΑΘΑΝ. ΣΤΕΡΓΙΟΠΟΥΛΟΣ**

Ἄριθ. Κ.Ρ. 3167

(2)

Περὶ ἀναγκαστικῆς ἀπαλλοτριώσεως κτημάτων πρὸς κατασκευὴν ἐπαρχιακῆς ὁδοῦ Καστορίας—Ἀμυνταίου Δροσιάς Νομοῦ Καστορίας.

#### Ο ΝΟΜΑΡΧΗΣ ΚΑΣΤΟΡΙΑΣ

Ἐχοντες ὑπ' ὄψει:

1) Τὰς διατάξεις τοῦ Ν.Δ. 797/71 «περὶ ἀναγκαστικῆς ἀπαλλοτριώσεως».

2) Τὸ ὑπ' ἀριθ. 139/1971 Β.Δ. περὶ ἀρμοδιότητος τῶν Νομαρχῶν πρὸς κήρυξιν ἀναγκαστικῶν τινῶν ἀπαλλοτριώσεων.

3) Τὰς διατάξεις τοῦ ἀρθροῦ 23 τοῦ ἀπὸ 25.11.29 Δ/τος «περὶ κωδικοποιήσεως τῶν περὶ κατασκευῆς καὶ συντηρήσεως ὁδῶν κειμένων διατάξεων».

4) Τὸ ὑπ' ἀριθ. 404/10.3.73 ἔγγραφο τοῦ Νομαρχιακοῦ Ταμείου Καστορίας, ἀπορραξίζομεν:

Κηρύσσομεν ἀναγκαστικῶς ἀπαλλοτριωτέαν, λόγῳ δημοσίας ὠφελείας, ἧτοι διὰ τὴν κατασκευὴν τῆς ἐπαρχιακῆς ὁδοῦ Καστορίας—Ἀμυνταίου—Δροσιάς, ἔκτασιν συνολικοῦ ἐμβαδοῦ 18.350 μ<sup>2</sup>, ὡς αὕτη εἰκονίζεται εἰς τὸ ἀπὸ 27.1.73 κτηματολογικὸν διάγραμμα καὶ πῖνακα τοῦ Πολιτικοῦ Μηχανικοῦ Νικ. Χαλάτη, δεόντως τεθεωρημένον ὑπὸ τοῦ Διευθυντοῦ Τεχνικῶν Ὑπηρεσιῶν Ν. Καστορίας.

Ἐπὶ τῆς ὡς ἄνω ἐκτάσεως προβάλλουν δικαιώματα κυριότητος οἱ Φίλιππος Σαράφης, Νικόλαος Ποργανός, Δημήτριος Καρακώστας καὶ λοιποί.

Ἡ ἀπαλλοτριώσις κηρύσσεται ὑπὲρ τοῦ Δημοσίου καὶ δαπάναις τοῦ Νομαρχιακοῦ Ταμείου Καστορίας.

Ἡ παροῦσα δημοσιευθῆτω διὰ τῆς Ἐφημερίδος τῆς Κυβερνήσεως.

Ἐν Καστορίᾳ τῆ 2 Ἰουνίου 1973

Ὁ Νομάρχης  
**ΔΗΜ. ΤΟΥΝΤΟΠΟΥΛΟΣ**

Ἄριθ. Κ.Ρ. 3168

(3)

Περὶ ἀναγκαστικῆς ἀπαλλοτριώσεως κτημάτων πρὸς κατασκευὴν ἐπαρχιακῆς ὁδοῦ Καστορίας—Ἀγίου Ἀντωνίου—Γάβρου Ν. Καστορίας.

#### Ο ΝΟΜΑΡΧΗΣ ΚΑΣΤΟΡΙΑΣ

Ἐχοντες ὑπ' ὄψει:

1) Τὰς διατάξεις τοῦ Ν.Δ. 797/71 «περὶ ἀναγκαστικῆς ἀπαλλοτριώσεως».

2) Τὸ ὑπ' ἀριθ. 139/1971 Β.Δ. περὶ ἀρμοδιότητος τῶν Νομαρχῶν πρὸς κήρυξιν ἀναγκαστικῶν τινῶν ἀπαλλοτριώσεων.

3) Τὰς διατάξεις τοῦ ἀρθροῦ 23 τοῦ ἀπὸ 25.11.29 Δ/τος «περὶ κωδικοποιήσεως τῶν περὶ κατασκευῆς καὶ συντηρήσεως ὁδῶν κειμένων διατάξεων».

4) Τὸ ὑπ' ἀριθ. 189/10.3.73 ἔγγραφο τοῦ Νομαρχιακοῦ Ταμείου Καστορίας, ἀπορραξίζομεν:

Κηρύσσομεν ἀναγκαστικῶς ἀπαλλοτριωτέαν λόγῳ δημοσίας ὠφελείας, ἧτοι διὰ τὴν κατασκευὴν τῆς ἐπαρχιακῆς ὁδοῦ Καστορίας—Ἀγίου Ἀντωνίου—Γάβρου, ἔκτασιν συνολικοῦ ἐμβαδοῦ 38.004.86 μ<sup>2</sup>, ὡς αὕτη εἰκονίζεται εἰς τὰ ἀπὸ 4.2.71 καὶ 11.12.72 κτηματολογικὰ διαγράμματα καὶ πῖνακα τῶν πολιτικῶν μηχανικῶν Δημοσθένους Χατζῆ καὶ Δημ. Γκαμπράνη, δεόντως τεθεωρημένα ὑπὸ τοῦ Διευθυντοῦ Τεχνικῶν Ὑπηρεσιῶν Ν. Καστορίας.

Ἐπὶ τῆς ὡς ἄνω ἐκτάσεως προβάλλουν δικαιώματα κυριότητος οἱ Ἀντωνία Καρδάση, Ἑλλη Δήμου, Χρήστος Χρηστάκης καὶ λοιποί.

Ἡ ἀπαλλοτριώσις κηρύσσεται ὑπὲρ τοῦ Δημοσίου καὶ δαπάναις τοῦ Νομαρχιακοῦ Ταμείου Καστορίας.

Ἡ παροῦσα δημοσιευθῆτω διὰ τῆς Ἐφημερίδος τῆς Κυβερνήσεως.

Ἐν Καστορίᾳ τῆ 2 Ἰουνίου 1973

Ὁ Νομάρχης  
**ΔΗΜ. ΤΟΥΝΤΟΠΟΥΛΟΣ**

Ἄριθ. Κ.Ρ. 3169

(4)

Περὶ ἀναγκαστικῆς ἀπαλλοτριώσεως κτημάτων πρὸς κατασκευὴν ἐπαρχιακῆς ὁδοῦ Καστορίας—Ἀγίας Κυριακῆς Οἰνόης Κ. Πτεριάς Κορινθιάδων Ν. Καστορίας.

#### Ο ΝΟΜΑΡΧΗΣ ΚΑΣΤΟΡΙΑΣ

Ἐχοντες ὑπ' ὄψει:

1) Τὰς διατάξεις τοῦ Ν.Δ. 797/71 «περὶ ἀναγκαστικῆς ἀπαλλοτριώσεως».

2) Τὸ ὑπ' ἀριθ. 139/1971 Β.Δ. περὶ ἀρμοδιότητος τῶν Νομαρχῶν πρὸς κήρυξιν ἀναγκαστικῶν τινῶν ἀπαλλοτριώσεων.

3) Τὰς διατάξεις τοῦ ἀρθροῦ 23 τοῦ ἀπὸ 25.11.29 Δ/τος «περὶ κωδικοποιήσεως τῶν περὶ κατασκευῆς καὶ συντηρήσεως ὁδῶν κειμένων διατάξεων».

4) Τὸ ὑπ' ἀριθ. 1995/72/10.3.73 ἔγγραφο τοῦ Νομαρχιακοῦ Ταμείου Καστορίας, ἀπορραξίζομεν:

Κηρύσσομεν ἀναγκαστικῶς ἀπαλλοτριωτέαν λόγῳ δημοσίας ὠφελείας, ἧτοι διὰ τὴν κατασκευὴν τῆς ἐπαρχιακῆς ὁδοῦ Καστορίας—Ἀγίας Κυριακῆς—Οἰνόης—Κ. Πτεριάς—Κορινθιάδων, ἔκτασιν συνολικοῦ ἐμβαδοῦ 25.435 μ<sup>2</sup>, ὡς αὕτη εἰκονίζεται εἰς τὸ ἀπὸ 17.10.72 κτηματολογικὸν διάγραμμα καὶ πῖνακα τοῦ Πολιτικοῦ Μηχανικοῦ Δημητρίου Γκαμπράνη, δεόντως τεθεωρημένον ὑπὸ τοῦ Διευθυντοῦ Τεχνικῶν Ὑπηρεσιῶν Ν. Καστορίας.

Ἐπὶ τῆς ὡς ἄνω ἐκτάσεως προβάλλουν δικαιώματα κυριότητος οἱ Κων/νος Ἀπασιδής, Παρασκευᾶς Καφαντίνδης, Αναστάσιος Ἠλιάδης καὶ λοιποί.

Ἡ ἀπαλλοτριώσις κηρύσσεται ὑπὲρ τοῦ Δημοσίου καὶ δαπάναις τοῦ Νομαρχιακοῦ Ταμείου Καστορίας.

Ἡ παροῦσα δημοσιευθῆτω διὰ τῆς Ἐφημερίδος τῆς Κυβερνήσεως.

Ἐν Καστορίᾳ τῆ 2 Ἰουνίου 1973

Ὁ Νομάρχης  
**ΔΗΜ. ΤΟΥΝΤΟΠΟΥΛΟΣ**

## ΑΝΑΚΟΙΝΩΣΕΙΣ

Άριθ. Ε. 5939/792/Π.905

(5)

Περί ειδοποίησης της γεινομένης παρακαταθέσεως αποζημιώσεως εξ αναγκαστικής απαλλοτριώσεως ακινήτων προς ανέγερσιν Β. Ναυσταθμού εν Σκαρφαλαγκά Αττικής.

## Ο ΥΠΟΥΡΓΟΣ ΟΙΚΟΝΟΜΙΚΩΝ

Έχοντες υπ' όψει τὰ άρθρα 7 και 24 του Α.Ν. 1731/1939 «περί αναγκαστικών απαλλοτριώσεων» ως ούτος συνεπληρώθη και έτροποποιήθη μεταγενεστέρως, φέρομεν εις γνώσιν των κάτωθι αναφερομένων, ήτοι:

α) Τών κειτημένων ή αξιούντων δικαιώματα κυριότητας επί των δυνάμει του από 29.2.1920 Β.Δ. (Φ.Ε.Κ. 52/1920, τ. Α') αναγκαστικώς απαλλοτριωθέντων ακινήτων προς ανέγερσιν Β. Ναυσταθμού εν Σκαρφαλαγκά Αττικής.

β) Τών τυχόν επί των ακινήτων τούτων έγγραφωμένων ένυποθήκων ή κατασχόντων δανειστών ή τρίτων διεκδικητών, ότι ή δυνάμει της υπ' αριθ. 10144/1972 απόφάσεως του Πολυμελούς Πρωτοδικείου Αθηνών καθορισθείσα όριστικώς αποζημιώσις διά έκτασιν 93.199 μ<sup>2</sup> μετά των επίκειμένων, κατετέθη εις τό Ταμείον Παρακαταθηκών και Δανείων έπαρχιακού Γραφείου Έλευσίνας, έκδοθέντος του υπ' αριθ. 2132/15.5.73 γραμματίου συστάσεως παρακαταθήκης συνολικού ποσού δραχμών ένός εκατομμυρίου πεντακοσίων έπτά χιλιάδων έννεακοσίων έξήκοντα (1.507.960).

Η παρούσα δημοσιευθήτω διά της Έφημερίδος της Κυβερνήσεως.

Έν Αθήναις τή 31 Μαΐου 1973

Έντολή Υπουργού

Ο Διευθυντής

Π. ΡΟΔΟΠΟΥΛΟΣ

Άριθ. Γ/Φ03/25470

(6)

Περί ειδοποίησης της γεινομένης παρακαταθέσεως αποζημιώσεως λόγω απαλλοτριώσεως ακινήτου κειμένου εν Χανίοις.

## Ο ΥΠΟΥΡΓΟΣ ΠΟΛΙΤΙΣΜΟΥ ΚΑΙ ΕΠΙΣΤΗΜΩΝ

Έχοντες υπ' όψει τὰς διατάξεις των άρθρων 7 και 8 του Ν.Δ. 797/71 (ΦΕΚ 1/1.1.1971 τ. Α') «περί αναγκαστικών απαλλοτριώσεων», φέρομεν εις γνώσιν των κάτωθι αναφερομένων, ήτοι:

α) Τών κειτημένων ή αξιούντων δικαιώματα κυριότητας επί του δυνάμει της υπ' αριθ. Π. 1971/945/28.3.1972 (ΦΕΚ 115/16.5.1972 τ. Δ') κοινής ύπουργικής απόφάσεως απαλλοτριωθέντος αναγκαστικώς, δι' αρχαιολογικούς σκοπούς, ακινήτου κειμένου εν Χανίοις και επί της όδου Σήφακα συνολικού έμβαδού 36.02 μ<sup>2</sup> μετά των επ' αυτού κτισμάτων, έμφαινομένου ειδικώτερον υπό τὰ στοιχεία Α—Β—Γ—Δ—Ε—Ζ—Α, εις τό υπό του Μηχανικού Μ. Γιαννουλάκη συνταχθέν και υπό του Διευθυντού Αναστηλώσεως από 17.6.1970 θεωρηθέν κτηματολογικόν διάγραμμα και τόν επ' αυτού κτηματολογικόν πίνακα.

β) Τών τυχόν επί του άνωτέρω ακινήτου έγγραφωμένων ένυποθήκων ή κατασχόντων δανειστών ή τρίτων διεκδικητών, ότι ή διά της υπ' αριθ. 244/1972 απόφάσεως του Μονομελούς Πρωτοδικείου Χανίων καθορισθείσα προσωρινή τιμή μόνδος αποζημιώσεως των ιδιοκτητών διά την απαλλοτριώσιν του άνωτέρω ακινήτου, κατετέθη εις τό Ταμείον Παρακαταθηκών και Δανείων και έξεδόθη τό υπ' αριθ. 318549/15.5.1973 γραμματίον συστάσεως παρακαταθήκης εν δραχμών εν συνόλω διακοσίων τεσσάρων χιλιάδων όκτακοσίων πενήκοντα έπτά (204.857).

Η παρούσα δημοσιευθήτω διά της Έφημερίδος της Κυβερνήσεως.

Έν Αθήναις τή 1 Ιουνίου 1973

Έντολή Υπουργού

Ο Γενικός Έπιθεωρητής και ά.α.

Α. Κ. ΒΑΒΡΙΤΣΑΣ

Άριθ. Γ/Φ03/18879

(7)

Περί ειδοποίησης της γεινομένης παρακαταθέσεως αποζημιώσεως λόγω απαλλοτριώσεως ακινήτου κειμένου εν Χανίοις.

## Ο ΥΠΟΥΡΓΟΣ ΠΟΛΙΤΙΣΜΟΥ ΚΑΙ ΕΠΙΣΤΗΜΩΝ

Έχοντες υπ' όψει τὰς διατάξεις των άρθρων 7 και 8 του Ν.Δ. 797/71 (ΦΕΚ 1/1.1.1971 τ. Α') «περί αναγκαστικών απαλλοτριώσεων», φέρομεν εις γνώσιν των κάτωθι αναφερομένων, ήτοι:

α) Τών κειτημένων ή αξιούντων δικαιώματα κυριότητας επί του δυνάμει της υπ' αριθ. Π. 4508/2265/26.4.1972 (Φ.Ε.Κ. 116/17.5.1972 τ. Δ') κοινής ύπουργικής απόφάσεως απαλλοτριωθέντος αναγκαστικώς, δι' αρχαιολογικούς σκοπούς, ακινήτου κειμένου επί της συμβολής των όδων Ζαμπελίου και Πάρτου, συνολικού έμβαδού 311.10 μ<sup>2</sup> μετά των επ' αυτού κτισμάτων, έμφαινομένου ειδικώτερον υπό τὰ στοιχεία Α. Β. Γ. Δ. Ε. Ζ. Η. Θ. Α., εις τό υπό του Μηχανικού Μ. Γιαννουλάκη συνταχθέν και υπό του Διευθυντού Αναστηλώσεως από 22.2.1972 θεωρηθέν κτηματολογικόν διάγραμμα και τόν επ' αυτού κτηματολογικόν πίνακα.

β) Τών τυχόν επί του άνωτέρω ακινήτου έγγραφωμένων ένυποθήκων ή κατασχόντων δανειστών ή τρίτων διεκδικητών, ότι ή διά της υπ' αριθ. 243/1972 απόφάσεως του Μονομελούς Πρωτοδικείου Χανίων καθορισθείσα προσωρινή τιμή μόνδος αποζημιώσεως των ιδιοκτητών διά την απαλλοτριώσιν του άνωτέρω ακινήτου, κατετέθη εις τό Ταμείον Παρακαταθηκών και Δανείων και έξεδόθη τό υπ' αριθ. 318547/15.5.1973 γραμματίον συστάσεως παρακαταθήκης εκ δραχμών εν συνόλω ένός εκατομμυρίου έξακοσίων είκοσι τεσσάρων χιλιάδων τριακοσίων τριών και 50% (1.624.303,50).

Η παρούσα δημοσιευθήτω διά της Έφημερίδος της Κυβερνήσεως.

Έν Αθήναις τή 1 Ιουνίου 1973

Έντολή Υπουργού

Ο Γενικός Έπιθεωρητής και ά.α.

Α. Κ. ΒΑΒΡΙΤΣΑΣ

Άριθ. Γ/Φ03/18876

(8)

Περί ειδοποίησης της γεινομένης παρακαταθέσεως αποζημιώσεως λόγω απαλλοτριώσεως ακινήτου κειμένου εν Αθήναις και επί της όδου Κυρρηστου αριθ. 8

## Ο ΥΠΟΥΡΓΟΣ ΠΟΛΙΤΙΣΜΟΥ ΚΑΙ ΕΠΙΣΤΗΜΩΝ

Έχοντες υπ' όψει τὰς διατάξεις των άρθρων 7 και 8 του Ν.Δ. 797/1971 (Φ.Ε.Κ. 1/1.1.1971 τ. Α') «περί αναγκαστικών απαλλοτριώσεων», φέρομεν εις γνώσιν των κάτωθι αναφερομένων, ήτοι:

α) Τών κειτημένων ή αξιούντων δικαιώματα κυριότητας επί του δυνάμει της υπ' αριθ. Π. 4509/2266/28.4.72 ΦΕΚ 117/17.5.1972 τ. Δ', κοινής ύπουργικής απόφάσεως απαλλοτριωθέντος αναγκαστικώς, δι' αρχαιολογικούς σκοπούς, ακινήτου κειμένου εν Αθήναις και επί της όδου Κυρρηστου αριθ. 8, συνολικού έμβαδού 381.51 μ<sup>2</sup> μετά των επ' αυτού κτισμάτων, έμφαινομένου ειδικώτερον υπό τὰ στοιχεία Α—Β—Γ—Δ—Ε—Ζ—Η—Θ—Ι—Κ—Λ—Μ—Α, εις τό υπό του Μηχανικού Ι. Τραχάνη συνταχθέν και υπό του Διευθυντού Αναστηλώσεως από 24.2.1972 θεωρηθέν κτηματολογικόν διάγραμμα και τόν επ' αυτού κτηματολογικόν πίνακα.

6) Τῶν τυχόν ἐπὶ τοῦ ἀνωτέρω ἀκινήτου ἐγγεγραμμένων ἐνυποθήκων ἢ κατασχόντων δανειστῶν ἢ τρίτων διεκδικητῶν, ὅτι ἡ διὰ τῆς ὑπ' ἀριθ. 5/1973 ἀποφάσεως τοῦ Μονομελοῦς Πρωτοδικείου Ἀθηνῶν καθορισθεῖσα προσωρινὴ τιμὴ μονάδος ἀποζημιώσεως τῶν ἰδιοκτητῶν διὰ τὴν ἀπαλλοτριώσιν τοῦ ἀνωτέρω ἀκινήτου, κατετέθη εἰς τὸ Ταμεῖον Παρακαταθηκῶν καὶ Δανείων καὶ ἐξεβόθη τὸ ὑπ' ἀριθ. 318552/15.5.73 γραμματίου συστάσεως παρακαταθήκης ἐκ δραχμῶν ἐν συνόλῳ τριῶν ἑκατομμυρίων διακοσίων ἐξημῆκοντα μιᾶς χιλιάδων ἑπτακοσίων ἐξομῆκοντα (3.271.770).

Ἡ παρούσα δημοσιευθῆτω διὰ τῆς Ἐφημερίδος τῆς Κυβερνήσεως.

Ἐν Ἀθῆναις τῆ 1 Ἰουνίου 1973

Ἐντολῇ Ὑπουργοῦ  
Ὁ Γενικὸς Ἐπιθεωρητὴς κ.ά.α.  
Α. Κ. ΒΑΒΡΙΤΣΑΣ

Ἀριθ. Α5/β 6225

(9)

Περὶ εἰδοποίησεως τῆς γενομένης καταθέσεως τῆς ἀποζημιώσεως ἀκινήτων ἀπαλλοτριωθέντων πρὸς διάνοξιν τῆς Ἑθνικῆς ὁδοῦ Κορίνθου—Πατρῶν (κόμβος Ρίου ὀριστικὴ μελέτη).

#### Ο ΥΠΟΥΡΓΟΣ ΔΗΜΟΣΙΩΝ ἜΡΓΩΝ

Ἐχοντες ὑπ' ὄψει τὰ ἀρθρα 7 καὶ 24 τοῦ Α.Ν. 1731/39 «περὶ ἀναγκαστικῶν ἀπαλλοτριώσεων», φέρομεν εἰς γνῶσιν τῶν κεκτημένων ἢ ἀξιούτων δικαιώματα κυριότητος ἐπὶ τῶν ἀκινήτων τῶν ἀπαλλοτριωθέντων δυνάμει τῆς ὑπ' ἀριθμὸν Δ. 6676/7779/1970 κοινῆς ἀποφάσεως τῶν Ὑπουργῶν Οἰκονομικῶν καὶ Δημ. Ἔργων (ΦΕΚ 241/70 τ. Δ') διὰ τὴν διάνοξιν τῆς Ἑθνικῆς ὁδοῦ Κορίνθου—Πατρῶν (κόμβος Ρίου ὀριστικὴ μελέτη), ὡς καὶ τῶν τυχόν ἐπὶ τῶν ἀκινήτων τούτων ἐγγεγραμμένων ἐνυποθήκων ἢ κατασχόντων δανειστῶν ἢ τρίτων ἐν γένει διεκδικητῶν, ὅτι ἡ διὰ τῆς ὑπ' ἀριθ. 1428/72 ἀποφάσεως τοῦ Μονομελοῦς Πρωτοδικείου Πατρῶν καθορισθεῖσα προσωρινῶς ἀποζημιώσις τῶν ὡς ἄνω ἀκινήτων, κατετέθη εἰς τὸ Δημόσιον Ταμεῖον Α' Πατρῶν, ἐκδοθέντος τοῦ ὑπ' ἀριθ. 34189/28.5.73 γραμματίου συστάσεως παρακαταθήκης, συνολικοῦ ποσού δραχμῶν τετρακοσίων ἐξήκοντα τριῶν χιλιάδων πεντακοσίων (463.500).

Ἡ παρούσα δημοσιευθῆτω διὰ τῆς Ἐφημερίδος τῆς Κυβερνήσεως.

Ἐν Ἀθῆναις τῆ 31 Μαΐου 1973

Ἐντολῇ Ὑπουργοῦ  
Ὁ Διευθυντὴς  
Α.Λ. ΒΑΦΕΙΑΔΗΣ

Ἀριθ. Α. 6067

(10)

Περὶ εἰδοποίησεως τῆς γενομένης καταθέσεως τῆς ἀποζημιώσεως ἀκινήτων ἀπαλλοτριωθέντων πρὸς διάνοξιν τῆς Ἑθνικῆς ὁδοῦ Κορίνθου—Πατρῶν (κόμβος Ρίου ὀριστικὴ μελέτη ἀκινήτου 58).

#### Ο ΥΠΟΥΡΓΟΣ ΔΗΜΟΣΙΩΝ ἜΡΓΩΝ

Ἐχοντες ὑπ' ὄψει τὰ ἀρθρα 7 καὶ 24 τοῦ Α.Ν. 1731/39 «περὶ ἀναγκαστικῶν ἀπαλλοτριώσεων», φέρομεν εἰς γνῶσιν τῶν κεκτημένων ἢ ἀξιούτων δικαιώματα κυριότητος ἐπὶ τῶν ἀκινήτων τῶν ἀπαλλοτριωθέντων δυνάμει τῆς ὑπ' ἀριθμὸν Δ. 6676/7779/70 κοινῆς ἀποφάσεως τῶν Ὑπουργῶν Οἰκονομικῶν καὶ Δημ. Ἔργων (ΦΕΚ 241/70 τ. Δ') διὰ τὴν διάνοξιν τῆς Ἑθνικῆς ὁδοῦ Κορίνθου—Πατρῶν (κόμβος Ρίου ὀριστικὴ μελέτη), ὡς καὶ τῶν τυχόν ἐπὶ τῶν ἀκινήτων τούτων ἐγγεγραμμένων ἐνυποθήκων ἢ κατασχόντων δανειστῶν ἢ τρίτων ἐν γένει διεκδικητῶν, ὅτι ἡ διὰ τῆς ὑπ' ἀριθ. 1429/1971 ἀποφάσεως τοῦ Μονομελοῦς Πρωτοδικείου Πατρῶν καθορισθεῖσα προσωρινῶς ἀποζημιώσις τῶν ὡς ἄνω ἀκινή-

των, κατετέθη εἰς τὸ Δημόσιον Ταμεῖον Α' Πατρῶν, ἐκδοθέντος τοῦ ὑπ' ἀριθ. 34134/23.5.73 γραμματίου συστάσεως παρακαταθήκης, συνολικοῦ ποσού δραχμῶν δέκα τεσσάρων χιλιάδων τετρακοσίων (14.400).

Ἡ παρούσα δημοσιευθῆτω διὰ τῆς Ἐφημερίδος τῆς Κυβερνήσεως.

Ἐν Ἀθῆναις τῆ 31 Μαΐου 1973

Ἐντολῇ Ὑπουργοῦ  
Ὁ Διευθυντὴς  
Α.Λ. ΒΑΦΕΙΑΔΗΣ

## ΠΟΛΕΟΔΟΜΙΑ

### ΑΠΟΦΑΣΕΙΣ

Ἀριθ. Η. 5486

(11)

Περὶ ἀναγνωρίσεως ὑφισταμένης ὁδοῦ Τριπόλεως τῆς πόλεως Πατρῶν ὡς προϋφισταμένης τοῦ ἔτους 1923.

#### Ο ΝΟΜΑΡΧΗΣ ΑΧΑΪΑΣ

Ἐχοντες ὑπ' ὄψει:

α) Τὰς διατάξεις τοῦ Νόμου 3200/1955 «περὶ Διοικητικῆς ἀποκεντρώσεως» καὶ τὰς τοιαύτας τοῦ ἀπὸ 28.6.1955 Β.Δ. «περὶ ἐξαιρέσεως ἀπὸ τῆς ἀρμοδιότητος τῶν Νομαρχῶν ἀντικειμένων τινῶν ἀρμοδιότητος τοῦ Ὑπουργείου Δημ. Ἔργων».

β) Τὰς διατάξεις τοῦ ὑπ' ἀριθ. 532/1970 Ν.Δ. «περὶ συμπληρώσεως τῶν διατάξεων περὶ Διοικητικῆς ἀποκεντρώσεως».

γ) Τὰς διατάξεις τοῦ ὑπ' ἀριθ. 863/1960 Β.Δ.

δ) Τὰς διατάξεις τοῦ ὑπ' ἀριθ. 712/1970 Β.Δ., ὡς ἐτροποποιήθη καὶ συμπληρώθη διὰ τῶν ὑπ' ἀριθ. 677/1971 καὶ 198/1972 Β.Δ.

ε) Τὴν ὑπ' ἀριθ. Α7/16/11/7.10.1970 κοινὴν ἀπόφασιν τῶν Ὑπουργῶν Προεδρίας Κυβερνήσεως, Ἐσωτερικῶν καὶ Δημ. Ἔργων «περὶ ὁργανώσεως τῶν Περιχθῶν Ὑπηρεσιῶν τοῦ Ὑ.Δ.Ε.».

στ) Τὴν ὑπ' ἀριθ. Α. 111814/13.11.1970 ἐγκ. Α. 311 τοῦ Ὑπουργείου Δημ. Ἔργων «περὶ ἐφαρμογῆς τῶν διατάξεων περὶ ἀποκεντρώσεως ἀρμοδιότητων».

ζ) Τὴν ἀπὸ 17.4.1973 αἰτήσιν τοῦ Ἡλία Χρυσανθρακοπούλου, κατοικοῦ Πατρῶν, αἰτουμένου τὴν ἀναγνώρισιν ὑφισταμένης ὁδοῦ Τριπόλεως ὡς προϋφισταμένης τοῦ ἔτους 1923.

η) Τὸ ὑπ' ἀριθ. 2162/5.2.1911 συμβόλαιον τοῦ συμβόλου Πατρῶν Παναγιώτου Κυριτοπούλου, ἐξ οὗ προκύπτει ὅτι ἡ ὁδὸς Τριπόλεως, κειμένη ἐν Πάτραις καὶ ἐντὸς τοῦ οἰκοδομικοῦ τετραγώνου τοῦ περικλειομένου ὑπὸ τῶν ὁδῶν Νικήτα, Ἀσπ. Φωτῆλα, Νοσοκομείου καὶ Χείλωνος, ὑφίστατο πρὸ τοῦ ἔτους 1911.

θ) Τὸ ὑποβληθέν ἰμῆνι τοπογραφικὸν διάγραμμα ἐμφαίνει τὴν ἐν λόγῳ ὁδόν.

ι) Τὸ ὑπ' ἀριθ. Η. 3775/7.5.1973 ἐγγράφον τῆς Δ/σεως Τεχν. Ὑπηρεσιῶν, Τμήματος Πολιτοδομικῶν Ἐφαρμογῶν, πρὸς τὸ Π.Σ.Δ.Ε., Τμήμα Νομοῦ Ἀχαΐας.

κ) Τὰς διατάξεις τοῦ ἀρθρου 20 τοῦ ἀπὸ 17.7.1923 Ν. Δ/τος «περὶ σχεδίων πόλεων κλπ.».

λ) Τὰς διατάξεις τοῦ ὑπ' ἀριθ. 690/1948-Ν. Δ/τος.

μ) Τὴν ὑπ' ἀριθ. 11/20/17.5.1973 γνωμοδότησιν τοῦ Π.Σ.Δ.Ε., Τμήμα Νομοῦ Ἀχαΐας, ἀποφασίζουσα:

Ἀναγνωρίζουσα τὴν ὁδὸν Τριπόλεως, κειμένην ἐν Πάτραις καὶ ἐντὸς τοῦ οἰκοδ. τετραγώνου τοῦ περικλειομένου ὑπὸ τῶν ὁδῶν Νικήτα, Ἀσπ. Φωτῆλα, Νοσοκομείου καὶ Χείλωνος ὡς προϋφισταμένης τοῦ ἔτους 1923.

Ἡ παρούσα δημοσιευθῆτω διὰ τῆς Ἐφημερίδος τῆς Κυβερνήσεως.

Ἐν Πάτραις τῆ 30 Μαΐου 1973

Ὁ Νομάρχης  
Ν. ΜΑΤΑΡΑΓΚΑΣ

Αριθ. Η. 5434

(12)

Περί χαρακτηρισμού ως θειέτρου οικισμού Παραλίας Ρίου και καθορισμού τών όριών αυτού.

## Ο ΝΟΜΑΡΧΗΣ ΑΧΑΪΑΣ

Έχοντες υπ' όψει:

α) Τάς διατάξεις του Νόμου 3200/1955 «περί Διοικητικής αποκεντρώσεως» και τας τοιαύτας του από 28.6.1955 Β.Δ. «περί εξαιρέσεως από της αρμοδιότητος τών Νομαρχών αντισυμπεπληρώσεως τών αρμοδιότητος του Υπουργείου Δημ. Έργων».

β) Τάς διατάξεις του υπ' αριθ. 532/1970 Ν.Δ. «περί συμπληρώσεως τών διατάξεων περί Διοικητικής αποκεντρώσεως».

γ) Τάς διατάξεις του υπ' αριθ. 863/1960 Β.Δ.

δ) Τάς διατάξεις του υπ' αριθ. 712/1970 Β.Δ., ως τροποποιηθή και συνεπληρώθη διά τών υπ' αριθ. 677/1971 και 198/1972 Β.Δ.

ε) Τήν υπ' αριθ. Α7/16/11/7.10.1970 κοινήν απόφασιν τών Υπουργών Προεδρίας Κυβερνήσεως, Έσωτερικών και Δημοσίων Έργων «περί οργάνωσεως τών Περι/κών Υπηρεσιών του Υ.Δ.Ε.».

στ) Τήν υπ' αριθ. Α. 11184/13.11.1970 έγκ. Α. 311 του Υπουργείου Δημ. Έργων «περί εφαρμογής τών διατάξεων περί αποκεντρώσεως αρμοδιοτήτων».

ζ) Τάς διατάξεις του από 17.7.1923 Ν.Δ. «περί σχεδίων πόλεων κλπ.» και δὴ τὰ άρθρα 16 και 20 αυτού.

η) Τάς διατάξεις του από 25.9.1972 Β.Δ. (ΦΕΚ 259 τ. Δ') «περί τροποποιήσεως και συμπληρώσεως του από 7.8.1967 Β.Δ. «περί εγκαταστάσεως προς παραθερισμόν».

θ) Τήν υπ' αριθ. Ε. 2387/Ε, 12/73 έγκύκλιον Δ/γίν του Υπουργείου Δημ. Έργων.

ι) Τὸ υπ' αριθ. Η. 2967/11.5.1973 έγγραφον τῆς παρ' ἡμῖν Δ/σεως Τεχν. Υπηρεσιῶν Τμήματος, Πόλεοδ. Έφαρμογῶν πρὸς τὸ Π.Σ.Δ.Ε., Τμήμα Νομοῦ Ἀχαΐας.

κ) Τὴν σύμφωνον γνωμοδότησιν τοῦ Π.Σ.Δ.Ε., Τμήμα Νομοῦ Ἀχαΐας, διατυπωθεῖσαν εἰς τὸ υπ' αριθ. 11/16/17.5.1973 πρακτικὸν αὐτοῦ, ἀποφασίζομεν:

Χαρακτηρίζομεν τὸν οἰκισμόν Παραλίας Ρίου, περιοχῆς Κοινότητος Ρίου, ὡς οὗτος ἐμφαίνεται εἰς τὸ τεθεωρημένον ὑπὸ τῆς παρ' ἡμῖν Δ/σεως Τεχν. Υπηρεσιῶν διάγραμμα ὑπὸ στοιχεῖα Α1, Α2, Α3, Α4 ὡς θειέτρον.

Ἡ παροῦσα δημοσιευθῆτω διὰ τῆς Ἐφημερίδος τῆς Κυβερνήσεως.

Ἐν Πάτραις τῇ 30 Μαΐου 1973

Ὁ Νομάρχης  
Ν. ΜΑΤΑΡΑΓΚΑΣ

Αριθ. Η. 4833

(13)

Περί αναγνωρίσεως ὁδοῦ Μητροδώρου — Πατρῶν παρόδου ὁδοῦ Ἀγίας Τριάδος ὡς προϋφισταμένης τοῦ ἔτους 1923.

## Ο ΝΟΜΑΡΧΗΣ ΑΧΑΪΑΣ

Έχοντες υπ' όψει:

α) Τάς διατάξεις του Ν. 3200/1955 «περί διοικητικής αποκεντρώσεως και τας τοιαύτας του από 28.6.1955 Β.Δ.» περί εξαιρέσεως από της αρμοδιότητος τών Νομαρχών αντισυμπεπληρώσεως τών αρμοδιότητος του Υπουργείου Δημ. Έργων.

β) Τάς διατάξεις του υπ' αριθ. 532/1970 «περί συμπληρώσεως τών διατάξεων περί διοικητικής αποκεντρώσεως».

γ) Τάς διατάξεις του υπ' αριθ. 863/1960 Β.Δ.

δ) Τάς διατάξεις του υπ' αριθ. 712/1970 Β.Δ.

ε) Τήν υπ' αριθ. Α7/16/11/7.10.1970 κοινήν απόφασιν τών Υπουργών Προεδρίας Κυβερνήσεως, Έσωτερικών και Δημοσίων Έργων «περί οργάνωσεως τών Περι/κών Υπηρεσιών του Υ.Δ.Ε.».

στ) Τήν υπ' αριθ. Α. 11184/13.11.1970 έγκ. Α. 311 Υπουργείου Δημοσίων Έργων «περί εφαρμογής τών διατάξεων περί αποκεντρώσεως αρμοδιοτήτων».

ζ) Τήν από 21.3.1973 κοινήν αίτησιν του Θεοδώρου Θεοφιλά, κατοίκου Πατρῶν, αίτουμένου τὴν αναγνώρισιν ὑφισταμένης ὁδοῦ Μητροδώρου, παρόδου τῆς ὁδοῦ Ἀγίας Τριάδος, ὡς προϋφισταμένης τοῦ ἔτους 1923.

η) Τὰ υπ' αριθ. 12348/12.3.1965 και 10995/9.11.1920 συμβόλαια, ἀφορῶντα εἰς μεταβιβάσεις ἰδιοκτησιῶν παρὰ τὴν ἐν λόγῳ πάροδον, ἐξ ὧν προκύπτει ὅτι αὐτὴ προϋπήρχε τοῦ ἔτους 1923.

θ) Τὸ ὑποβληθὲν ἡμῖν τοπογραφικὸν διάγραμμα ἐμφαίνει τὴν ἐν λόγῳ πάροδον.

ι) Τὸ υπ' αριθ. 2532/30.3.1973 έγγραφον τῆς Δ/σεως Τεχν. Υπηρεσιῶν, Τμήματος Πολεοδομικῶν Έφαρμογῶν, πρὸς τὸ Π.Σ.Δ.Ε. Τμήμα Νομοῦ Ἀχαΐας.

κ) Τάς διατάξεις του άρθρου 20 του από 17.7.1923 Ν. Δ/τος περί σχεδίων πόλεων κλπ..

λ) Τὴν σύμφωνον γνωμοδότησιν τοῦ Π.Σ.Δ.Ε. Τμήμα Νομοῦ Ἀχαΐας διατυπωθεῖσαν εἰς τὸ υπ' αριθ. 10/23/20.4.1973 πρακτικὸν αὐτοῦ, ἀποφασίζομεν:


Ἀναγνωρίζομεν τὴν πάροδον Μητροδώρου — Πατρῶν (ὁδοῦ Ἀγίας Τριάδος), ὡς προϋφισταμένην τοῦ ἔτους 1923 και ὡς ἐκ τούτου ἔχουσι ἐφαρμογὴν ἐν προκειμένῳ ἅπαναι αἱ ἱσχύουσαι διατάξεις ὡς και εἰς τὰς ἐγκεκριμένας ὁδοὺς τοῦ δημοτικού σχεδίου πόλεως Πατρῶν.


Ἡ παροῦσα δημοσιευθῆτω διὰ τῆς Ἐφημερίδος τῆς Κυβερνήσεως.

Ἐν Πάτραις τῇ 12 Μαΐου 1973

Ὁ Νομάρχης  
Ν. ΜΑΤΑΡΑΓΚΑΣ


ΤΟΠΟΓΡΑΦΙΚΟΝ ΔΙΑΓΡΑΜΜΑ ΘΕΟΤΕΛΟΥ  
 Κ. ΘΕΟΔΩΡΟΥ ΘΕΟΦΙΛΑ  
 ΕΝΙ ΤΗΣ ΟΔΟΥ ΜΗΤΡΟΔΕΡΟΥ  
 ΣΥΝ/ΚΙΜΑΣ ΑΓΙΑΣ ΤΡΙΑΔΟΣ ΕΝ ΠΑΤΡ.Υ.

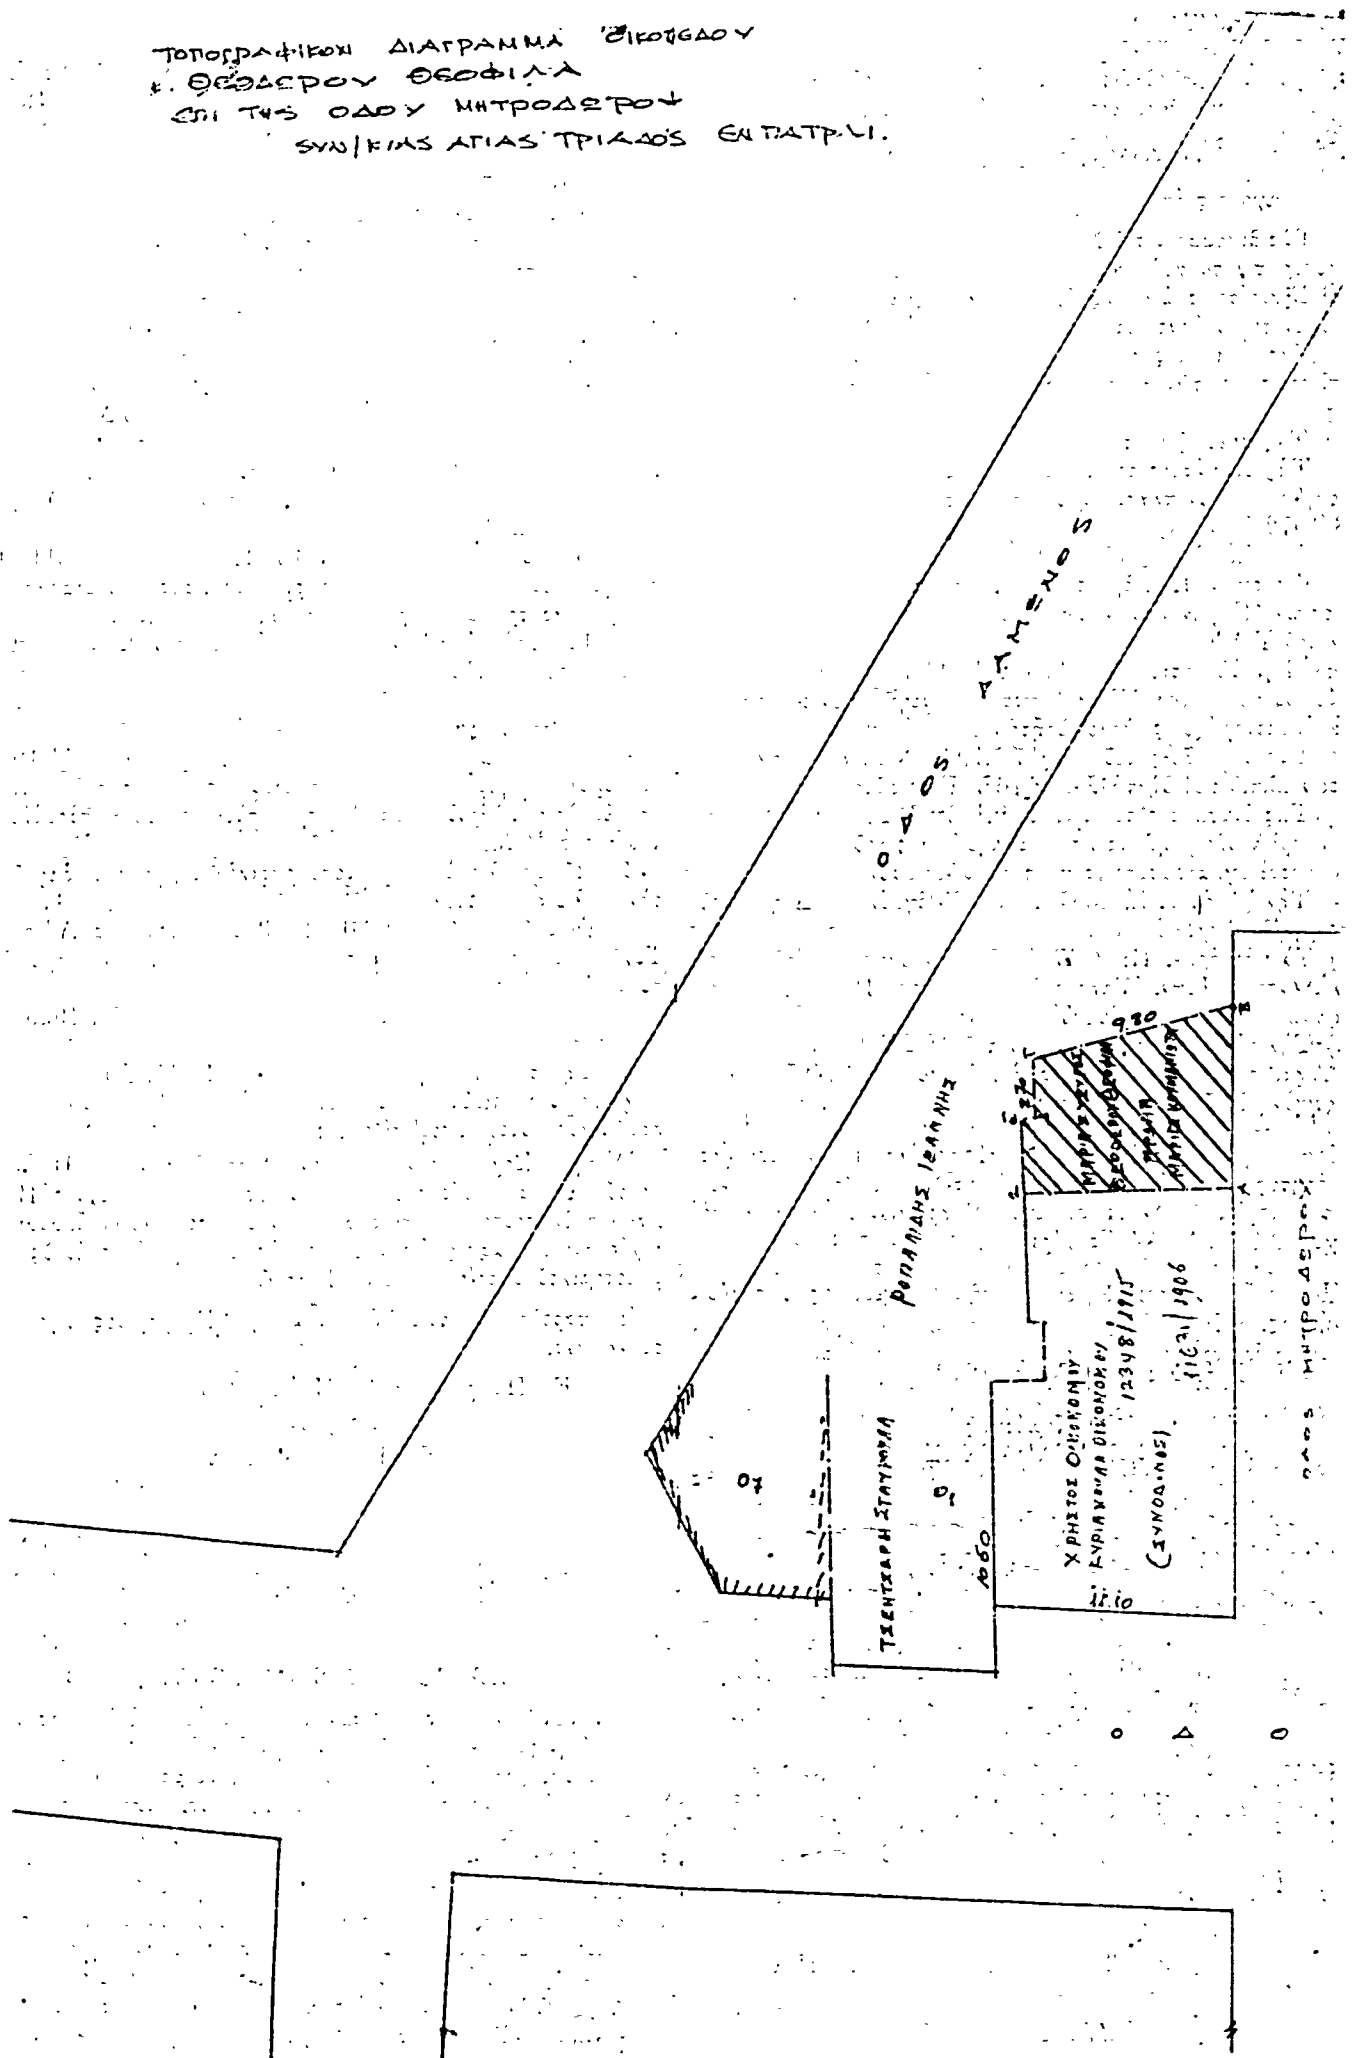

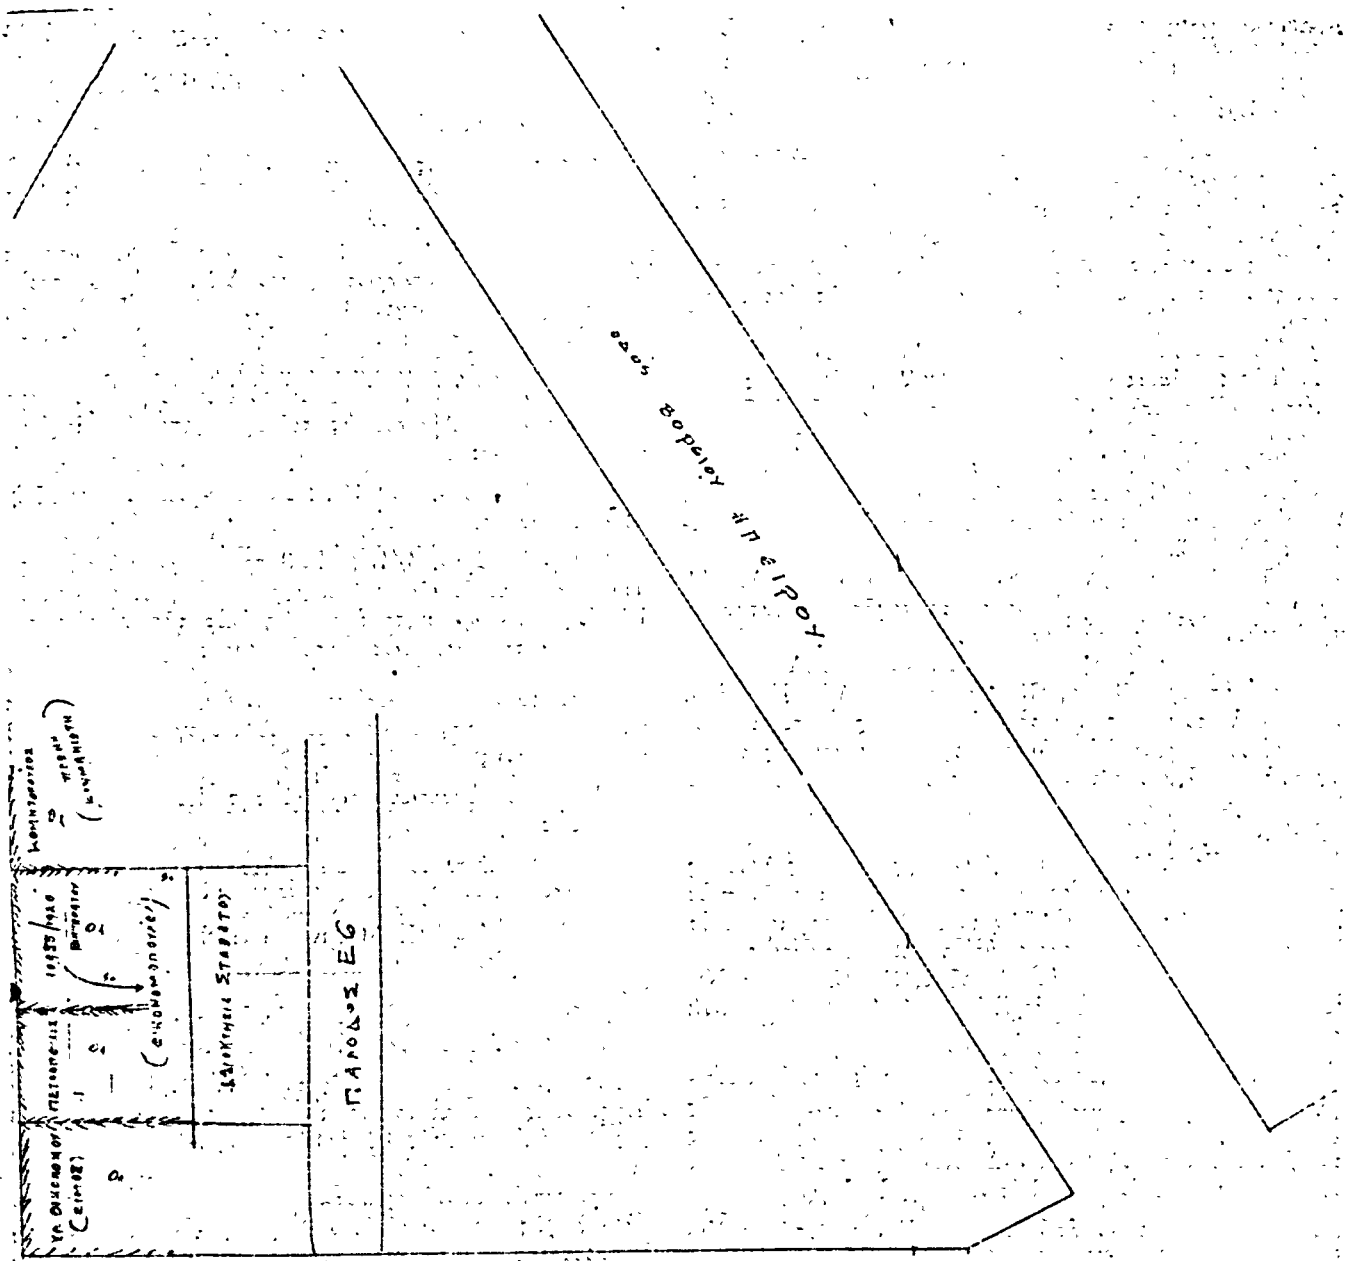

Α Τ Ι Α Σ Τ Ρ Ι Α Δ Ο Σ .

ΠΑΡΟΣ ΕΓ

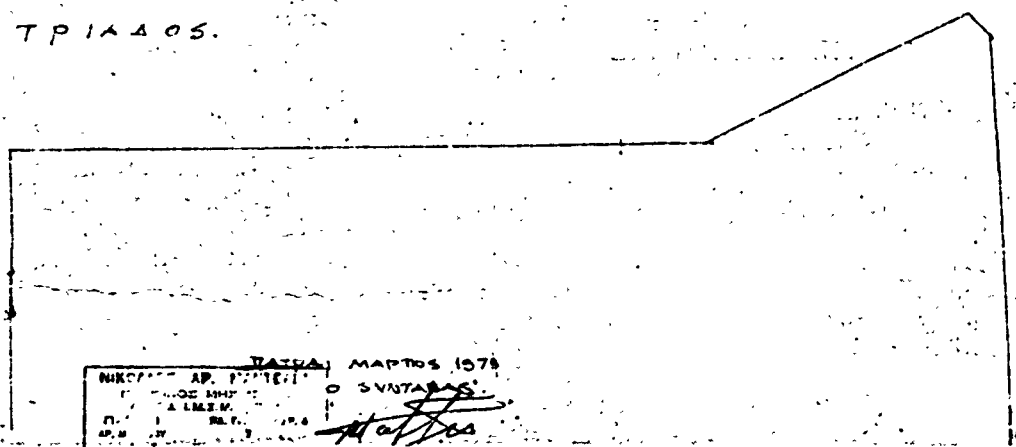

ΠΑΡΟΣ ΕΓ ΜΑΡΤΟΣ 1978  
 ΝΙΚΟΛΑΟΣ ΑΡ. ΠΑΤΕΡΗΣ Ο ΣΥΝΤΑΞΑΣ  
 Α ΕΛΕΥΘΕΡΙΑ  
 ΑΡ. Μ. 27

Άριθ. Π. 5435

(14)

Περὶ καθέρσεως πλάτους πεζοδρομίου ὁδοῦ Καλαβρύτων (ἀπὸ Μαραγκοπούλου ἕως θέρσεως Δροσιά) τῆς πόλεως Πατρῶν.

## Ο ΝΟΜΑΡΧΗΣ ΑΧΑΪΑΣ

Ἐχόντες ὑπ' ὄψει:

α) Τὰς διατάξεις τοῦ Νόμου 3200/1955 «περὶ Διοικητικῆς ἀποκεντρώσεως» καὶ τὰς τοιαύτας τοῦ ἀπὸ 28.6.1955 Β.Δ. «περὶ ἐξαιρέσεως ἀπὸ τῆς ἀρμοδιότητος τῶν Νομαρχῶν ἀντικειμένων τινῶν ἀρμοδιότητος τοῦ Ὑπουργείου Δημ. Ἔργων».

β) Τὰς διατάξεις τοῦ ὑπ' ἀριθ. 532/1970 Ν.Δ. «περὶ συμ-συμπληρώσεως τῶν διατάξεων περὶ Διοικητικῆς ἀποκεντρώσεως».

γ) Τὰς διατάξεις τοῦ ὑπ' ἀριθ. 863/1960 Β.Δ.

δ) Τὰς διατάξεις τοῦ ὑπ' ἀριθ. 712/1970 Β.Δ., ὡς ἐτροποποιήθη καὶ συνεπληρώθη διὰ τῶν ὑπ' ἀριθ. 677/1971 καὶ 198/1972 Β.Δ.

ε) Τὴν ὑπ' ἀριθ. Α7/16/11/7.10.1970 κοινὴν ἀπόφασιν τῶν Ὑπουργῶν Προεδρίας Κυβερνήσεως, Ἐσωτερικῶν καὶ Δημοσίων Ἔργων «περὶ ὀργανώσεως τῶν Περι/κῶν Ὑπηρεσιῶν τοῦ Ὑ.Δ.Ε.».

στ) Τὴν ὑπ' ἀριθ. Α. 111814/13.11.1970 ἐγκ. Α. 311 τοῦ Ὑπουργείου Δημ. Ἔργων «περὶ ἐφαρμογῆς τῶν διατάξεων περὶ ἀποκεντρώσεως ἀρμοδιοτήτων».

ζ) Τὰς διατάξεις τοῦ ἀπὸ 10.5/27.6.1958 Β.Δ.

η) Τὴν ὑπ' ἀριθ. 144/1973 ἀπόφασιν τοῦ Δ.Σ. Πατρῶν, δι' ἧς γνωματεύει ὅπως διαμορφωθῆ τὸ πλάτος τοῦ πεζοδρομίου τῆς ὁδοῦ Καλαβρύτων ἀπὸ Μαραγκοπούλου μέχρι τῆς συμβολῆς τῆς ὁδοῦ Καλαβρύτων μετὰ τῆς ὁδοῦ τῆς ἀγούσης πρὸς Κλάους παρὰ τὴν θέρσιν Δροσιά μετὰ τὴν προβλεπομένην διαπλάτυνσιν.

θ) Τὸ ὑπ' ἀριθ. Π. 3038/14.4.1973 ἔγγραφο τῆς Δ/νσεως Τεχν. Ὑπηρεσιῶν, Τμήματος Πολεοδομικῶν Ἐφαρμογῶν, πρὸς τὸ Π.Σ.Δ.Ε., Τμήμα Νομοῦ Ἀχαΐας, δι' οὗ εἰσηγείται ὑπὲρ τῆς ἐγκρίσεως τοῦ προτεινομένου ὑπὸ τοῦ Δήμου πλάτους.

ι) Τὴν σύμφωνον γνωμοδότησιν τοῦ Π.Σ.Δ.Ε., Τμήμα Νομοῦ Ἀχαΐας, διατυπωθεῖσαν εἰς τὸ ὑπ' ἀριθ. 11/23/17.5.1973 πρακτικὸν αὐτοῦ, ἀποφασίζομεν:

Καθορίζομεν τὸ πλάτος τοῦ πεζοδρομίου τῆς ὁδοῦ Καλαβρύτων καὶ εἰς τὸ τμήμα ταύτης ἀπὸ Μαραγκοπούλου μέχρι τῆς συμβολῆς τῆς ὁδοῦ Καλαβρύτων μετὰ τῆς ὁδοῦ τῆς ἀγούσης πρὸς Κλάους παρὰ τὴν θέρσιν «Δροσιά» εἰς τρία (3) μέτρα μετὰ τὴν προβλεπομένην διαπλάτυνσιν τῆς ἐν λόγῳ ὁδοῦ.

Ἡ παροῦσα δημοσιευθῆτω διὰ τῆς Ἐφημερίδος τῆς Κυβερνήσεως.

Ἐν Πάτραις τῆ 30 Μαΐου 1973

Ὁ Νομάρχης  
Ν. ΜΑΤΑΡΑΓΚΑΣ

Άριθ. Π. 7338

(15)

Περὶ τροποποιήσεως τοῦ ρυμοτομικοῦ σχεδίου πόλεως Λίμνης Ν. Εὐβοίας, κατὰ τὰ οἰκοδομικὰ τετράγωνα 22 καὶ 23.

## Ο ΝΟΜΑΡΧΗΣ ΕΥΒΟΙΑΣ

Ἐχόντες ὑπ' ὄψει:

1) Τὰς διατάξεις τοῦ ἀπὸ 17.7.1923 Ν.Δ. «περὶ σχεδίων πόλεων, κωμῶν καὶ συνοικισμῶν τοῦ Κράτους», ὡς ἐτροποποιήθη καὶ συνεπληρώθη μεταγενεστέρως.

2) Τὰς διατάξεις τοῦ ὑπ' ἀριθ. 1018/71 Ν.Δ. «περὶ τροποποιήσεως καὶ συμπληρώσεως τοῦ Α.Ν. 314/68 «περὶ παροχῆς εἰς τὴν Ὑπουργὸν Βορείου Ἑλλάδος καὶ τοῦς Νομάρχας ἀρμοδιότητος ἐπὶ θεμάτων ἐγκρίσεως, ἐπεκτάσεως ἢ τροποποιήσεως σχεδίων πόλεων καὶ κωμῶν».

3) Τὸ ἀπὸ 4.4.1942 Ν.Δ. δι' οὗ ἐνεκρίθη τὸ ρυμοτομικὸν σχέδιον πόλεως Λίμνης, ὡς τοῦτο τροποποιήθην ἰσχύει σήμερον καὶ ἰδόντες:

1. Τὴν ὑπ' ἀριθ. 100/1972 ἀπόφασιν τοῦ Δημοτικοῦ Συμβουλίου Λίμνης.

2. Τὴν ὑπ' ἀριθ. 4/4/26.4.73 πρᾶξιν γνωμοδότησεως τοῦ Περιφερειακοῦ Συμβουλίου Δημοσίων Ἔργων, τμήματος Ν. Εὐβοίας, κατὰ τὴν τοῦτο ἀπεράνθη ὑπὲρ τῆς ἐγκρίσεως τῆς ἐν θέματι τροποποιήσεως, ἀποφασίζομεν:

Ἐγκρίνομεν τὸν ἀποχαρακτηρισμὸν ὡς ζώνης πρασίνου τῶν οἰκοδομικῶν τετραγώνων 22 καὶ 23 τοῦ ἐγκεκριμένου σχεδίου πόλεως Λίμνης.

Ἡ παροῦσα δημοσιευθῆτω διὰ τῆς Ἐφημερίδος τῆς Κυβερνήσεως.

Ἐν Χαλκίδι τῆ 25 Μαΐου 1973

Ὁ Νομάρχης  
Κ. ΔΟΡΚΟΦΙΚΗΣ

## ΔΙΟΡΘΩΣΕΙΣ ΗΜΑΡΤΗΜΕΝΩΝ

(16)

Εἰς τὴν δημοσιευθεῖσαν εἰς τὸ ὑπ' ἀριθ. 105 φύλλον τῆς Ἐφημερίδος τῆς Κυβερνήσεως τῆς 12 Ἀπριλίου 1973 (τεύχος Δ') ὑπ' ἀριθ. Δ. 1263/1441/27.3.1973 κοινὴν ἀπόφασιν τῶν Ὑπουργῶν Οἰκονομικῶν καὶ Δημοσίων Ἔργων «περὶ ἀναγκαστικῆς ἀπαλλοτριώσεως κτημάτων, πρὸς κατασκευὴν παραλλαγῆς τῆς ἐθνικῆς ὁδοῦ Ἀμφίσσης — Ναυπάκτου κλπ», διορθοῦται ὁ ἐν ἀρχῇ τοῦ κειμένου ἀναγραφεὶς ἐσφαλμένως ἀριθμὸς τῆς ἀπαλλοτριωτικῆς πράξεως «Δ. 1253/1441» εἰς τὸ ὁρθὸν «Δ. 1263/1441».

(Ἐκ τοῦ Ἐθνικοῦ Τυπογραφείου)