



# ΕΦΗΜΕΡΙΣ ΤΗΣ ΚΥΒΕΡΝΗΣΕΩΣ

## ΤΗΣ ΕΛΛΗΝΙΚΗΣ ΔΗΜΟΚΡΑΤΙΑΣ

ΕΠΙ ΛΟΗΝΑΙΣ  
ΤΗ 18 ΑΥΓΟΥΣΤΟΥ 1973

ΤΕΥΧΟΣ ΤΕΤΑΡΤΟΝ

ΑΡΙΘΜΟΣ ΦΥΛΛΟΥ  
228

### ΠΕΡΙΕΧΟΜΕΝΑ

#### ΑΠΑΛΛΟΤΡΙΩΣΕΙΣ

##### ΑΠΟΦΑΣΕΙΣ

- Περί αναγκαστικής απαλλοτριώσεως κοινοτικής εκτάσεως 79.878 Μ2 προς εκτέλεσιν συμπληρωματικών έργων αρδευτικού δικτύου Λεσινίου Ν. Αιτωλοακαρνανίας. .... 1
- Περί αναγκαστικής απαλλοτριώσεως κτημάτων προς άρτίωσιν του χώρου της Ζαριφείου Παιδαγωγικής Ακαδημίας 'Αλεξανδρουπόλεως. .... 2
- Περί αναγκαστικής απαλλοτριώσεως κτημάτων προς έκτασιν του χώρου του Πανεπιστημίου Πατρών. .... 3
- Περί αναγκαστικής απαλλοτριώσεως κτημάτων προς ανέγερσιν διδακτηρίου του Α' Γυμνασίου 'Αρρένων 'Αθηνών. 4
- Περί κηρύξεως αναγκαστικής απαλλοτριώσεως ακινήτων προς έκτασιν της υπ' αριθ. 22 έπαρχιακής οδού Μαμουσιάς και συντηρήσεως της από Μαμουσιάς έως Καλάβρυτα τιαούτης Ν. Αχαΐας. .... 5

##### ΑΝΑΚΟΙΝΩΣΕΙΣ

- Περί ειδοποιήσεως της γενομένης καταθέσεως της αποζημιώσεως ακινήτων, απαλλοτριωθέντων προς επέκτασιν του 'Αερολιμένος Σμιάθου. .... 6
- Περί ειδοποιήσεως της γενομένης παρακαταθέσεως αποζημιώσεως εξ αναγκαστικής απαλλοτριώσεως ακινήτων κειμένων εις την περιούγη Λαζαρίνης, προς κατασκευή της οδού Λαζαρίνης-Μεγάλων Καλυβίων από χ.θ. 0+000 έως 2+497,50. .... 7
- Περί ειδοποιήσεως της γενομένης υπό του Δήμου Παραμυθίας παρακαταθέσεως όριστικής αποζημιώσεως λόγω απαλλοτριώσεως του ύδατος πηγής «Καρκαμίσου» Νομού Θεσπρωτίας. .... 8
- Περί ειδοποιήσεως της γενομένης συμπληρωματικής αποζημιώσεως εξ αναγκαστικής απαλλοτριώσεως εν τώ Νομώ Αττικής. .... 9
- Περί ειδοποιήσεως της γενομένης συμπληρωματικής αποζημιώσεως εξ αναγκαστικής απαλλοτριώσεως εν τώ Νομώ Αττικής. .... 10
- Περί ειδοποιήσεως της γενομένης συμπληρωματικής αποζημιώσεως εξ αναγκαστικής απαλλοτριώσεως εν τώ Νομώ Αττικής. .... 11

#### ΠΟΛΕΟΔΟΜΙΑ

##### ΑΠΟΦΑΣΕΙΣ

- Περί τροποποιήσεως του πολεοδομικού Σχεδίου πόλεως Καρπενησίου εις τα οικοδομικά τετράγωνα 7, 9, 14, 15, 16, 21Α και 22. .... 12

#### ΑΝΑΚΟΙΝΩΣΕΙΣ

- Περί ειδοποιήσεως της γενομένης παρακαταθέσεως αποζημιώσεως προσκυρωθείσης εκτάσεως, απαλλοτριωθείσης λόγω ρυμοτομίας και προς έφαρμογήν του σχεδίου πόλεως 'Αθηνών. .... 13
- Περί ειδοποιήσεως της γενομένης παρακαταθέσεως αποζημιώσεως προσκυρωθείσης εκτάσεως, απαλλοτριωθείσης λόγω ρυμοτομίας και προς έφαρμογήν του σχεδίου πόλεως 'Αθηνών. .... 14
- Περί ειδοποιήσεως της γενομένης παρακαταθέσεως αποζημιώσεως λόγω προσκυρώσεως ιδιοκτησιών εν Χρυσοπόλη Καβάλας. .... 15
- Περί ειδοποιήσεως της γενομένης παρακαταθέσεως αποζημιώσεως λόγω προσκυρώσεως τμήματος οικηπέδου κειμένου εις τον Δήμον Θεσσαλονίκης. .... 16

#### ΑΠΑΛΛΟΤΡΙΩΣΕΙΣ

##### ΑΠΟΦΑΣΕΙΣ

- 'Αριθ. Ε. 8799/7169. (1)
- Περί αναγκαστικής απαλλοτριώσεως κοινοτικής εκτάσεως 79.878 μ<sup>2</sup> προς εκτέλεσιν συμπληρωματικών έργων αρδευτικού δικτύου Λεσινίου Ν. Αιτωλοακαρνανίας.

#### ΟΙ ΥΠΟΥΡΓΟΙ ΕΘΝΙΚΗΣ ΟΙΚΟΝΟΜΙΑΣ ΚΑΙ ΟΙΚΟΝΟΜΙΚΩΝ

Έχοντες υπ' όψει:

- α) Τας διατάξεις του Ν.Δ. 797/1971 «περί αναγκαστικών απαλλοτριώσεων».
- β) Το υπ' αριθ. 139/1971 Β.Δ. «περί της άρμοδιότητος των Νομαρχών προς κήρυξιν αναγκαστικών τινων απαλλοτριώσεων».
- γ) Τας διατάξεις του άρθρου 33 του Ν.Δ. 3881/1958 «περί έργων Έγγειων Βελτιώσεων».
- δ) Την υπ' αριθ. 8342/14.12.1972 παρ. 3 έδαφ. 9 απόφασιν του Υπουργού Έθνικής Οικονομίας «περί μεταβιβάσεως άρμοδιότητων εις τους Υφυπουργούς, τον Γενικόν Γραμματέα και τους αναπληρωτάς Γενικούς Γραμματέας του Υπουργείου Έθνικής Οικονομίας».
- ε) Την υπ' αριθ. 2866/17.5.1972 (ΦΕΚ 350/17.5.72 τ. Β') απόφασιν του Υπουργού των Οικονομικών «περί μεταβιβάσεως άρμοδιότητων εις τους Υφυπουργούς Οικονομικών και τον Γενικόν Γραμματέα του Υπουργείου Οικονομικών», ως αυτή έτροποποιήθη, διά της υπ' αριθ. 4461/12.8.1972 (ΦΕΚ 584/14.8.1972 τ. Β') όμοιας τιαούτης.
- στ) Τας υπ' αριθ. 55/7.5.1973 και 58/11.6.1973 αποφάσεις του Κοινοτικού Συμβουλίου Κατοχής «περί άποδοχής

αναγκαστικής απαλλοτριώσεως εκτάσεώς της, αποφασίζομεν:

Κηρύττομεν αναγκαστικῶς απαλλοτριωτέαν, λόγω δημοσίας ωφελείας ἤτοι πρὸς ἐκτέλεσιν συμπληρωματικῶν ἔργων ἀρδευτικῶν δικτύου Λεσβίου Ν. Αἰτωλοακαρνανίας, ἔκτασιν 79.878 μ<sup>2</sup>, ὡς αὕτη ἐμφαίνεται εἰς τὰ ἀπὸ 12.4.1973 τρία ἐν συνόλῳ ὑπ' ἀριθ. 2485, 2487 καὶ 2790 κτηματολογικὰ διαγράμματα καὶ εἰς τοὺς ἐπ' αὐτῶν κτηματολογικοὺς πίνακας τοῦ συντάξαντος τοπογράφου Γ. Κατσαντώνη, θεόντως τεθεωρημένα ὑπὸ τῆς Ἐπιθεωρήσεως Γεωργίας Πελοποννήσου τῆς Π.Δ. Πελοποννήσου καὶ Δυτικῆς Στερεῆς Ἠλλάδος.

Ἐπὶ τῆς ὡς ἄνω ἐκτάσεως ἀξιοῖ δικαίωμα κυριότητος ἡ Κοινότης Κατοχῆς Ν. Αἰτωλοακαρνανίας.

Ἡ απαλλοτριώσις αὕτη κηρύσσεται ὑπὲρ καὶ δαπάνης τοῦ Δημοσίου. Θέλει δὲ ἀντιμετωπισθῆ ἡ σχετικὴ δαπάνη, ὑπὸ τῶν δι' ἔργα Δημοσίων Ἐπενδύσεων Πιστώσεων ἀρμοδιότητος Ὑπουργείου Ἐθνικῆς Οἰκονομίας (Τομεὺς Γεωργίας), ἀριθ. ἔργου 0815-ΣΑΕ 381/1973 (Ἀξιοποιήσις Λεσβίου).

Ἡ παρούσα δημοσιευθῆτω διὰ τῆς Ἐφημερίδος τῆς Κυβερνήσεως.

Ἐν Ἀθήναις τῇ 18 Αὐγούστου 1973

ΟΙ ΥΠΟΥΡΓΟΙ  
ΕΘΝΙΚΗΣ ΟΙΚΟΝΟΜΙΑΣ ΟΙΚΟΝΟΜΙΚΩΝ  
ΠΑΝ. ΠΑΠΑΠΑΝΑΓΙΩΤΟΥ ΑΡΙΣΤΕΙΔΗΣ ΔΗΜΟΠΟΥΛΟΣ

Ἀριθ. Π.9151/6571.

(2)

Περὶ αναγκαστικῆς απαλλοτριώσεως κτημάτων πρὸς ἀρτίωσιν τοῦ χώρου τῆς Ζαριφείου Παιδαγωγικῆς Ἀκαδημίας Ἀλεξανδρουπόλεως.

ΟΙ ΥΠΟΥΡΓΟΙ  
ΟΙΚΟΝΟΜΙΚΩΝ ΚΑΙ ΕΘΝΙΚΗΣ ΠΑΙΔΕΙΑΣ  
ΚΑΙ ΘΡΗΣΚΕΥΜΑΤΩΝ

Ἐχόντες ὑπ' ὄψει:

1) Τὰς διατάξεις τοῦ ὑπ' ἀριθ. 797/1971 Ν. Δ. «περὶ αναγκαστικῶν απαλλοτριώσεων», ἐν συνδυασμῷ πρὸς τὰς διατάξεις τοῦ ὑπ' ἀριθ. 139/1971 Β.Δ. «περὶ τῆς ἀρμοδιότητος τῶν Νομαρχῶν πρὸς κήρυξιν αναγκαστικῶν τινῶν απαλλοτριώσεων», 2) τὰς διατάξεις τοῦ ὑπ' ἀριθ. 627/1968 Α.Ν. «περὶ Ὄργανισμῶν Σχολικῶν Κτιρίων», 3) τὸ ἀπὸ 22.6.1973 ἀπόσπασμα πρακτικοῦ τοῦ Νομαρχιακοῦ Ταμείου Ἐβρου καὶ 4) τὸ ἀπὸ 24.5.1973 πρακτικὸν καταλληλότητος καὶ ἐκτιμήσεως τῆς ὑπὸ τοῦ Νόμου προβλεπομένης Ἐπιτροπῆς, ἀποφασίζομεν:

Κηρύττομεν αναγκαστικῶς απαλλοτριωτέαν, λόγω δημοσίας ωφελείας, ἤτοι, πρὸς ἀρτίωσιν τοῦ χώρου τῆς Ζαριφείου Παιδαγωγικῆς Ἀκαδημίας Ἀλεξανδρουπόλεως, ἔκτασιν, ἐμβαδοῦ 7.225 μ<sup>2</sup>, ὡς αὕτη ἐμφαίνεται ὑπὸ τὰ στοιχεῖα Α, Β, Λ, Η, Α, εἰς τὸ ὑπὸ κλίμακα 1 : 1.000 κτηματολογικὸν διάγραμμα καὶ εἰς τὸν ἐπ' αὐτοῦ κτηματολογικὸν πίνακα τοῦ συντάξαντος Τοπογράφου Μηχανικοῦ, Νικολάου Μαρκάκη, θεόντως τεθεωρημένον ὑπὸ τοῦ Διευθυντοῦ τῆς Διευθύνσεως Τεχνικῶν Ὑπηρεσιῶν Νομοῦ Ἐβρου, Σταύρου Τουρλιᾶδη.

Ἐπὶ τῆς απαλλοτριωμένης ἐκτάσεως προβάλλει δικαίωμα κυριότητος ὁ Γεώργιος Χομπής.

Ἡ απαλλοτριώσις κηρύσσεται ὑπὲρ τῆς Ζαριφείου Παιδαγωγικῆς Ἀκαδημίας Ἀλεξανδρουπόλεως καὶ δαπάνης τοῦ Ὄργανισμῶν Σχολικῶν Κτιρίων.

Ἡ παρούσα δημοσιευθῆτω διὰ τῆς Ἐφημερίδος τῆς Κυβερνήσεως.

Ἐν Ἀθήναις τῇ 18 Αὐγούστου 1973

ΟΙ ΥΠΟΥΡΓΟΙ  
ΟΙΚΟΝΟΜΙΚΩΝ ΕΘΝ. ΠΑΙΔΕΙΑΣ ΚΑΙ ΘΡΗΣΚΕΥΜΑΤΩΝ  
ΑΡΙΣΤΕΙΔΗΣ ΔΗΜΟΠΟΥΛΟΣ ΑΘΑΝ. ΣΤΕΡΓΙΟΠΟΥΛΟΣ

Ἀριθ. Π.9137/6471.

(3)

Περὶ αναγκαστικῆς απαλλοτριώσεως κτημάτων πρὸς ἐπέκτασιν τοῦ χώρου τοῦ Πανεπιστημίου Πατρῶν.

ΟΙ ΥΠΟΥΡΓΟΙ  
ΟΙΚΟΝΟΜΙΚΩΝ ΚΑΙ ΕΘΝΙΚΗΣ ΠΑΙΔΕΙΑΣ  
ΚΑΙ ΘΡΗΣΚΕΥΜΑΤΩΝ

Ἐχόντες ὑπ' ὄψει:

1) Τὰς διατάξεις τοῦ ὑπ' ἀριθ. 797/1971 Ν. Δ. «περὶ αναγκαστικῶν απαλλοτριώσεων», ἐν συνδυασμῷ πρὸς τὰς διατάξεις τοῦ ὑπ' ἀριθ. 139/1971 Β.Δ. «περὶ τῆς ἀρμοδιότητος τῶν Νομαρχῶν πρὸς κήρυξιν αναγκαστικῶν τινῶν απαλλοτριώσεων», 2) τὰς διατάξεις τοῦ ὑπ' ἀριθ. 4425/1964 Ν.Δ. «περὶ ἰδρύσεως Πανεπιστημίου ἐν Πάτραις», 3) τὰς διατάξεις τοῦ ὑπ' ἀριθ. 463/1970 Ν.Δ. «περὶ ὀργανώσεως τῶν Τεχνικῶν Ὑπηρεσιῶν τῶν Ἀνωτάτων Ἐκπαιδευτικῶν Ἰδρυμάτων», 4) τὸ ἀπὸ 14.2.1973 ἀπόσπασμα πρακτικοῦ ἐκ τῆς ὑπ' ἀριθ. 94/19.12.1972 συνεδριάσεως τῆς Ἐπιτροπῆς Δικητείας καὶ Οἰκονομικῆς Διαχειρίσεως τοῦ Πανεπιστημίου Πατρῶν καὶ 5) τὸ ἀπὸ 1.6.1973 πρακτικὸν καταλληλότητος τῆς ὑπὸ τοῦ Νόμου προβλεπομένης Ἐπιτροπῆς, ἀποφασίζομεν:

Κηρύττομεν αναγκαστικῶς απαλλοτριωτέαν, λόγω δημοσίας ωφελείας, ἤτοι, πρὸς ἐπέκτασιν τοῦ χώρου τοῦ Πανεπιστημίου Πατρῶν, ἔκτασιν συνολικῶς ἐμβαδοῦ 502,817 μ<sup>2</sup>, ὡς αὕτη ἐμφαίνεται ὀριζομένη δι' ἐρυθρᾶς μολυβδίδος εἰς τὸ ὑπὸ κλίμακα 1 : 500 κτηματολογικὸν διάγραμμα (φύλλα 1 ἕως 10) καὶ εἰς τὸν συνοδεύοντα τοῦτο ἀντίστοιχον κτηματολογικὸν πίνακα τοῦ συντάξαντος Τοπογράφου Μηχανικοῦ τῆς ἀναδῆξις Ἀνωτάτου Τεχνικῆς Ἐπαγγελματικῆς ἐπιμορφῆς «ΔΟΜΙΚΗ», Ν. Πετράτου, θεόντως ἐγκριμένα ἀπὸ 27.1.1973 ὑπὸ τοῦ Προέδρου τοῦ Τεχνικοῦ Συμβουλίου τοῦ Πανεπιστημίου Πατρῶν, Καθηγητοῦ Κων/νου Γούδα.

Ἐπὶ τῆς απαλλοτριωμένης ἐκτάσεως προβάλλουσι δικαίωμα κυριότητος οἱ: 1) Ἀναστάσιος Πανάγος τοῦ Γεωργίου, 2) Νικόλαος Καλαπιδῆς τοῦ Γεωργίου κλπ.

Ἡ απαλλοτριώσις κηρύσσεται ὑπὲρ τοῦ Πανεπιστημίου Πατρῶν καὶ δαπάνης τοῦ Δημοσίου, θέλει δὲ ἀντιμετωπισθῆ ἡ σχετικὴ δαπάνη ὑπὸ τῶν δι' ἔργα Δημοσίων Ἐπενδύσεων πιστώσεων ἀρμοδιότητος Ὑπουργείου Ἐθνικῆς Παιδείας καὶ Θρησκευμάτων.

Ἡ παρούσα δημοσιευθῆτω διὰ τῆς Ἐφημερίδος τῆς Κυβερνήσεως.

Ἐν Ἀθήναις τῇ 18 Αὐγούστου 1973

ΟΙ ΥΠΟΥΡΓΟΙ  
ΟΙΚΟΝΟΜΙΚΩΝ ΕΘΝ. ΠΑΙΔΕΙΑΣ ΚΑΙ ΘΡΗΣΚΕΥΜΑΤΩΝ  
ΑΡΙΣΤΕΙΔΗΣ ΔΗΜΟΠΟΥΛΟΣ ΑΘΑΝ. ΣΤΕΡΓΙΟΠΟΥΛΟΣ

Ἀριθ. Π. 8879/6318.

(4)

Περὶ αναγκαστικῆς απαλλοτριώσεως κτημάτων πρὸς ἀνέγερσιν διδακτηρίου τοῦ Α' Γυμνασίου Ἀρρένων Ἀθηνῶν.

ΟΙ ΥΠΟΥΡΓΟΙ  
ΟΙΚΟΝΟΜΙΚΩΝ ΚΑΙ ΕΘΝΙΚΗΣ ΠΑΙΔΕΙΑΣ  
ΚΑΙ ΘΡΗΣΚΕΥΜΑΤΩΝ

Ἐχόντες ὑπ' ὄψει:

1) Τὰς διατάξεις τοῦ ὑπ' ἀριθ. 797/1971 Ν. Δ. «περὶ αναγκαστικῶν απαλλοτριώσεων», ἐν συνδυασμῷ πρὸς τὰς διατάξεις τοῦ ὑπ' ἀριθ. 139/1971 Β. Δ. «περὶ τῆς ἀρμοδιότητος τῶν Νομαρχῶν πρὸς κήρυξιν αναγκαστικῶν τινῶν απαλλοτριώσεων», 2) τὰς διατάξεις τοῦ ὑπ' ἀριθ. 627/68 Α.Ν. «περὶ Ὄργανισμῶν Σχολικῶν Κτιρίων», 3) τὸ ἀπὸ 29.5.1973 ἀπόσπασμα πρακτικοῦ ἐκ τῆς ὑπ' ἀριθ. 883/25.5.1973 συνεδριάσεως τοῦ Διοικητικοῦ Συμβουλίου τοῦ Ὄργανισμῶν Σχολικῶν Κτιρίων, 4) τὸ ἐν κεκυρωμένῳ ἀντιγράφῳ ἀπὸ 22.6.1972 πρακτικὸν καταλληλότητος τῆς ὑπὸ τοῦ Νόμου προβλεπομένης Ἐπιτροπῆς καὶ 5) τὸ ὑπ' ἀριθ. Ε. 7104/997/

20.3.1973 έγγραφον τῆς Ὑπηρεσίας Οἰκισμοῦ τοῦ Ὑπουργείου Δημοσίων Ἔργων, ἀποφασίζομεν:

Κηρύττομεν ἀναγκαστικῶς ἀπαλλοτριωτέαν, λόγω δημοσίας ὠφελείας, ἥτοι πρὸς ἀνέγερσιν διδακτηρίου τοῦ Ἀ' Γυμνασίου Ἀρρένων Ἀθηνῶν, τὴν ἐν Ἀθήναις (Πλάκα) καὶ ἐπὶ τῶν ἐξῶν Ναυάρχου Νικολάου καὶ Ἡπίτη κειμένην ἔκτασιν, συνολικοῦ ἐμβαθεῦ 1.844 μ<sup>2</sup>. ὡς αὕτη ἐμφαίνεται ὀριζομένη ὑπὸ τὰ στοιχεῖα Α.Β.Γ.Δ.Ε.Ζ.Η.Θ.Ι.Κ.Λ.Μ.Ν.Α εἰς τὸ ἀπὸ μηνὸς Ὀκτωβρίου 1972 καὶ ὑπὸ κλίμακα 1:100 κτηματολογικὸν διάγραμμα καὶ εἰς τὸν ἐπ' αὐτοῦ κτηματολογικὸν πίνακα τοῦ συντάξαντος Μηχανικοῦ Γεωργίου Κωστούρου, δεόντως τεθεωρημένον ὑπὸ τοῦ Προϊσταμένου τῆς Ὑπηρεσίας Μελετῶν τοῦ Ὄργανισμοῦ Σχολικῶν Κτιρίων Ἀθηνῶν Παπαῦ.

Ἐπὶ τῆς ἀπαλλοτριουμένης ἐκτάσεως προβάλλουσι δικαιώματα κυριότητος ἢ Ἐταιρεία Διαχειρίσεως Εἰδῶν Μονοπωλίου Ἑλληνικοῦ Δημοσίου καὶ ἢ Ἀνόνομος Ἐταιρεία Ξενοδοχειακῶν Ἐπιχειρήσεων Λουκᾶ Α. Μπαρλίου.

Ἡ ἀπαλλοτριώσις κηρύσσεται ὑπὲρ τοῦ Σχολικοῦ Ταμείου τοῦ Ἀ' Γυμνασίου Ἀρρένων Ἀθηνῶν, καὶ δαπάναις τοῦ Ὄργανισμοῦ Σχολικῶν Κτιρίων.

Ἡ παρούσα δημοσιευθῆτω διὰ τῆς Ἐφημερίδος τῆς Κυβερνήσεως.

Ἐν Ἀθήναις τῇ 18 Αὐγούστου 1973

ΟΙ ΥΦΟΥΡΓΟΙ

ΟΙΚΟΝΟΜΙΚΩΝ ΕΘΝ. ΠΑΙΔΕΙΑΣ ΚΑΙ ΘΡΗΣΚΕΥΜΑΤΩΝ  
ΑΡΙΣΤΕΙΑΝΣ ΔΗΜΟΠΟΥΛΟΣ ΑΘΑΝ. ΣΤΕΡΓΙΟΠΟΥΛΟΣ

Ἀριθ. Ο—12917.

(5)

Περὶ κηρύξεως ἀναγκαστικῆς ἀπαλλοτριώσεως ἀκινήτων πρὸς βελτίωσιν τῆς ὑπ' ἀριθ. 22 ἐπαρχιακῆς ὁδοῦ Μαμουσιάς καὶ συντηρήσεως τῆς ἀπὸ Μαμουσιάς ἕως Καλάβρυτα τοιαύτης, Νομοῦ Ἀχαΐας.

#### Ο ΝΟΜΑΡΧΗΣ ΑΧΑΪΑΣ

Ἐχόντες ὑπ' ὄψει:

1) Τὰς διατάξεις τοῦ Ν.Δ. 797/1971 (περὶ ἀναγκαστικῶν ἀπαλλοτριώσεων), ἐν συνδυασμῷ πρὸς τὸ Β.Δ. 139/1971 (περὶ τῆς ἀρμοδιότητος τῶν Νομαρχῶν πρὸς κήρυξιν ἀναγκαστικῶν τινῶν ἀπαλλοτριώσεων).

2) Τὸ ἄρθρον 23 τοῦ ἀπὸ 25.11.1929 Δ/τος (περὶ κωδικοποιήσεως τῶν περὶ κατασκευῆς καὶ συντηρήσεως ὁδῶν κειμένων διατάξεων κ.π.α.).

3) Τὴν ὑπ' ἀριθ. Η—20802/6.8.1973 πρότασιν τῆς Διευθύνσεως Τεχνικῶν Ὑπηρεσιῶν Νομοῦ Ἀχαΐας, δι' ἧς ἀπεστάλη κτηματολογικὸν διάγραμμα καὶ κτηματολογικὸς πίναξ τῶν ἀπαλλοτριωτέων ἀκινήτων παρὰ τὴν θέσιν Μαμουσιά Νομοῦ Ἀχαΐας, ἀποφασίζομεν:

Κηρύττομεν ἀναγκαστικῶς ἀπαλλοτριωτέαν, λόγω δημοσίας ὠφελείας, ἥτοι, πρὸς βελτίωσιν τῆς ὑπ' ἀριθ. 22 ἐπαρχιακῆς ὁδοῦ Μαμουσιάς καὶ συντηρήσιν τῆς ἀπὸ Μαμουσιάς ἕως Καλάβρυτα τοιαύτης, Νομοῦ Ἀχαΐας, ἔκτασιν συνολικοῦ ἐμβαθεῦ μέτρων τετραγωνικῶν 17.437 μετὰ τῶν ἐπιχειρήσεων, ὡς αὕτη εἰκονίζεται εἰς τὸ κτηματολογικὸν διάγραμμα καὶ κτηματολογικὸν πίνακα τοῦ συντάξαντος μηχανικοῦ, Γερ. Μοσχονᾶ, δεόντως τεθεωρημένα ἀπὸ 25.7.1973 ὑπὸ τῆς Διευθύνσεως Τεχνικῶν Ὑπηρεσιῶν Νομοῦ Ἀχαΐας.

Ἐπὶ τῆς ἀπαλλοτριουμένης ἐκτάσεως ἀξιοῦν δικαιώματα κυριότητος οἱ: Παναγ. Σπυρόπουλος, Γεώργιος Ἀντωνόπουλος καὶ λοιποὶ κάτοικοι Μαμουσιάς.

Ἡ ἀπαλλοτριώσις κηρύσσεται ὑπὲρ τοῦ Δημοσίου καὶ εἰς ἔαρος τῶν πιστώσεων τοῦ Νομαρχιακοῦ Ταμείου Ἀχαΐας.

Ἡ παρούσα δημοσιευθῆτω διὰ τῆς Ἐφημερίδος τῆς Κυβερνήσεως.

Ἐν Πάτραις τῇ 10 Αὐγούστου 1973

Ὁ Νομάρχης  
Ν. ΜΑΤΑΡΑΓΚΑΣ

#### ΑΝΑΚΟΙΝΩΣΕΙΣ

Ἀριθ. Α. 8460.

(6)

Περὶ εἰσοπονήσεως τῆς γενομένης καταθέσεως τῆς ἀποζημιώσεως ἀκινήτων ἀπαλλοτριωθέντων πρὸς ἐπέκτασιν τοῦ Ἀερολιμένος Σκιάθου.

#### Ο ΥΠΟΥΡΓΟΣ ΔΗΜΟΣΙΩΝ ΕΡΓΩΝ

Ἐχόντες ὑπ' ὄψει τὰ ἄρθρα 7 καὶ 8 τοῦ ὑπ' ἀριθ. 797/1971 Ν.Δ. (περὶ ἀναγκαστικῶν ἀπαλλοτριώσεων), φέρομεν εἰς γνῶσιν τῶν κεκτημένων ἢ ἀξιοῦντων δικαιώματα κυριότητος ἐπὶ τῶν ἀκινήτων τῶν ἀπαλλοτριωθέντων δυνάμει τῆς ὑπ' ἀριθ. Δ. 7860/8321/1971 κοινῆς ἀποφάσεως τῶν Ὑπουργῶν Οἰκονομικῶν καὶ Δημοσίων Ἔργων, διὰ τὴν ἐπέκτασιν τοῦ Ἀερολιμένος Σκιάθου, ὡς καὶ τῶν τυχόν ἐπὶ τῶν ἀκινήτων τούτων ἐγγεγραμμένων ἐνυποθήκων ἢ κατασχόντων δανειστῶν ἢ τρίτων ἐν γένει διεκδικητῶν, ὅτι ἢ διὰ τῆς ὑπ' ἀριθ. 343/1972 ἀποφάσεως τοῦ Ἐφτείου Λαρίδος καθορισθεῖσα προσωρινῶς ἀποζημιώσις τῶν ὡς ἄνω ἀκινήτων, κατετέθη εἰς τὸ Γραφεῖον Παρακαταθηκῶν Σκοπέλου, ἐκδοθέντος τοῦ ὑπ' ἀριθ. 949/18.7.1973 γραμματίου συστάσεως παρακαταθήκης, συνολικοῦ ποσοῦ δραχμῶν ὀκτώ ἐκατομμυρίων τριακοσίων εἰκοσὶν ἐπτὰ χιλιάδων τετρακοσίων ἑξοχόμενων ἕως 2+497,50.

Ἡ παρούσα δημοσιευθῆτω διὰ τῆς Ἐφημερίδος τῆς Κυβερνήσεως.

Ἐν Ἀθήναις τῇ 4 Αὐγούστου 1973

Ἐντολῇ Ὑπουργοῦ  
Ὁ Διευθυντῆς  
Α.Λ. ΒΑΦΕΙΑΔΗΣ

Ἀριθ. 2333.

(7)

Περὶ εἰσοπονήσεως τῆς γενομένης παρακαταθέσεως ἀποζημιώσεως ἐξ ἀναγκαστικῆς ἀπαλλοτριώσεως ἀκινήτων κειμένων εἰς τὴν περιοχὴν Λαζαρίνης πρὸς κατασκευὴν τῆς ὁδοῦ Λαζαρίνης — Μεγάλων Καλυβίων ἀπὸ χ.δ. 0+000 ἕως 2+497,50.

#### ΝΟΜΑΡΧΙΑΚΟΝ ΤΑΜΕΙΟΝ ΚΑΡΔΙΤΣΗΣ

Ἐχόντες ὑπ' ὄψει τὰ ἄρθρα 7 καὶ 24 τοῦ Α.Ν. 1731/1939 (περὶ ἀναγκαστικῶν ἀπαλλοτριώσεων) ὡς οὗτος συνεπληρώθη καὶ ἐτροποποιήθη μεταγενεστέρως, φέρομεν εἰς γνῶσιν τῶν κάτωθι ἐνδιαφερομένων, ἥτοι:

α) Τῶν κεκτημένων ἢ ἀξιοῦντων δικαιώματα κυριότητος ἐπὶ τῶν δυνάμει τῆς ὑπ' ἀριθ. Ζ. 1520/13.2.1973 ἀποφάσεως τοῦ Νομάρχου Καρδίτσης (ΦΕΚ 47/73 τ. Δ') ἀναγκαστικῶς ἀπαλλοτριωθέντων ἀκινήτων κειμένων εἰς τὴν περιοχὴν Κοινότητος Λαζαρίνης πρὸς κατασκευὴν τῆς ὁδοῦ Λαζαρίνης — Μεγάλων Καλυβίων ἀπὸ χ.δ. 0+000 ἕως 2+497,50. β) Τῶν τυχόν ἐπὶ τῶν ἀκινήτων τούτων ἐγγεγραμμένων ἐνυποθήκων ἢ κατασχόντων δανειστῶν ἢ τρίτων διεκδικητῶν ὅτι, αἱ δυνάμει τῆς ὑπ' ἀριθ. 214/4.7.73 ἀποφάσεως τοῦ Μονομελοῦς Πρωτοδικείου Τρικάλων καθορισθεῖσαι προσωρινταί τιμαὶ ἀποζημιώσεως διὰ τὰ ἀκίνητα μετὰ τῶν ἐπιχειρήσεων τῶν ἐπιχειρηθέντων ὑπὸ τῆς Διευθύνσεως Τεχνικῶν Ὑπηρεσιῶν Ν. Καρδίτσης, κατετέθησαν εἰς τὸ Γραφεῖον Παρακαταθηκῶν καὶ Δανείων Ἐπαρχιακῶν Γραφείων Καρδίτσης, ἐκδοθέντος τοῦ ὑπ' ἀριθ. 18570/10.8.1973 γραμματίου συστάσεως παρακαταθήκης συνολικοῦ ποσοῦ δραχμῶν τριακοσίων χιλιάδων (300.000).

Ἡ παρούσα δημοσιευθῆτω διὰ τῆς Ἐφημερίδος τῆς Κυβερνήσεως.

Ἐν Καρδίτῃ τῇ 11 Αὐγούστου 1973.

Ὁ Προεδρεύων  
ΠΑΝ. ΛΑΜΠΡΟΠΟΥΛΟΣ

Άριθ. 2050.

(8)

Περί ειδοποίησης της γενόμενης υπό του Δήμου Παραμυθίας παρακαταθήκης όριστικής απόζημιώσεως λόγω απαλλοτριώσεως του ύδατος πηγής «Καρκαμίσι», Ν. Θεσσαρωτίας.

Ο ΔΗΜΑΡΧΟΣ ΠΑΡΑΜΥΘΙΑΣ

Έχοντας υπό όψει τας διατάξεις των άρθρων 7 και 24 του Α.Ν. 1731/1939 «περί αναγκαστικών απαλλοτριώσεων», ως ούτος έτροποποιήθη και συνεπληρώθη μεταγενετέρας, φέρομεν εις γνώσιν των κεκτημένων ή αξιούντων δικαιώματα κυριότητας επί του ύδατος της πηγής «Καρκαμίσι» του απαλλοτριωθέντος θανάμι της υπό άριθ. 18325/20.7.1966 απόφάσεως της Νομαρχίας Θεσσαρωτίας (ΦΕΚ 154/τ. Δ'/24.9.1966). προς ένίσχυσιν του έδραγωγείου του Δήμου Παραμυθίας, ότι ή διά της υπό άριθ. 157/1972 απόφάσεως του Πρωτοδικείου Πρωτοδικείου Θεσσαρωτίας καθορισθείσα όριστική απόζημιώσις του απαλλοτριωθέντος ύδατος της ως άνω πηγής, κατετέθη συμπληρωματικώς εις τό Ταμείον Παρακαταθηκών και Δανείων και έξεδόθη τό υπό άριθ. 1116/6.8.1973 γραμματίον συστάσεως παρακαταθήκης εκ δραχ. τεσσάρων χιλιάδων (4.000) του Γραφείου Παρακαταθηκών Παραμυθίας. (σύνολον καθορισθείσης όριστικής απόζημιώσεως δραχ. 28.000—24.000. αίτινες κατετέθησαν εις Γραφείον Παρακαταθηκών Παραμυθίας δι' υπό άριθ. 636/22.11.1967 γραμματίου συστάσεως παρακαταθήκης, ΦΕΚ 81/τ. Δ'/22.4.70, δραχ. 4.000).

Έν Παραμυθία τη 6 Αυγούστου 1973

Ο Δήμαρχος  
ΑΡΙΣΤΟΤΕΛΗΣ ΦΟΥΡΚΑΣ

(9)

Περί ειδοποίησης της γενόμενης συμπληρωματικής απόζημιώσεως εξ αναγκαστικής απαλλοτριώσεως εν τώ Νομώ Αττικής.

Έχοντας υπό όψει τας διατάξεις των άρθρων 7 και 8 του Ν.Δ. 797/1971, φέρομεν εις γνώσιν:

α) Τών κεκτημένων ή αξιούντων δικαιώματα κυριότητας επί του θανάμι της υπό άριθ. Α. 29558/8791 της 11.11.71 κοινής απόφάσεως των Ύπουργών Έθνικης Οικονομίας και Οικονομικών (Φ.Ε.Κ. 263 τ. Δ' της 12.11.1971) αναγκαστικώς απαλλοτριωθέντες ακινήτου υπέρ και δαπάναις της εν Αθήναις έδρευούσης Άνωνόμου Έταιρείας υπό την επωνυμίαν «Ξενοδοχεία της Ελλάδος Α.Ε.» προς άνέγερσιν ξενοδοχειακής μονάδος, και έ) των τυχόν επί του ακινήτου τούτου έγγεγραμμένων ένυποθήκων ή κατασχόντων δανειστών ή διεκδικητών, ότι ή προς κάλυψιν της διαφοράς μεταξύ της προσωρινής τιμής μονάδος απόζημιώσεως καθορισθείσης διά της υπό άριθ. 293/1972 απόφάσεως του Μονομελούς Πρωτοδικείου Αθηνών και κατατεθείσης εις τό Ταμείον Παρακαταθηκών και Δανείων Αθηνών (Κεντρικήν Ύπηρεσίαν Αθηνών (γραμματίον συστάσεως παρακαταθήκης υπό άριθ. Β Νο 278771/18.3.1972) και της όριστικώς καθορισθείσης τοιαύτης διά της υπό άριθ. 6348/1972 απόφάσεως του Έφετείου Αθηνών διά τό εις θέσιν όπισθεν έουνοσ Άγίου Δημητρίου Κορωπίου παρά τό 36 χιλιάμετρον της όδου Βουλιαγμένης — Σουνίου ακινήτον έμφαινόμενον υπό τά στοιχεία ΑΚΣΙΤΙΕΝΜΑ εις τό συνεδούν την πρᾶξιν απαλλοτριώσεως από 21.8.1971 κτηματολογικόν (τοπογραφικόν - χωροταξικόν) διάγραμμα του Αρχιτέκτονος Μηχανικού Σταύρου Βασιλείου συμπληρωματική απόζημιώσις, κατετέθη εις τό Ταμείον Παρακαταθηκών και Δανείων (Κεντρικήν Ύπηρεσίαν Αθηνών), εκδοθέντος του υπό άριθ. Β Νο 316204 της 14.4.1973 γραμματίου συστάσεως παρακαταθήκης εκ δραχμών έξακοσίων έξδουμήκοντα δύο χιλιάδων έπτακοσίων έξδουμήκοντα μιάς (672.771) αποδοτέα εις τούς αναγνωρισθζμένους δικαιούχους.

(205.359) αποδοτέα εις τούς αναγνωρισθζμένους δικαιούχους.

Με την ρητήν επιφύλαξιν παντός νομίμου δικαιώματος.

Έν Αθήναις τη 17 Αυγούστου 1973

Ο Πληρεξούσιος Δικηγόρος  
ΒΑΣΙΛΕΙΟΣ ΑΝΤ. ΖΩΓΚΟΣ

(Άριθ. τριπλ. Ταμ. Εισ. Α.Ε. Αθηνών 119595/18.8.1973)

(10)

Περί ειδοποίησης της γενόμενης συμπληρωματικής απόζημιώσεως εξ αναγκαστικής απαλλοτριώσεως εν τώ Νομώ Αττικής.

Έχοντας υπό όψει τας διατάξεις των άρθρων 7 και 8 του Ν.Δ. 797/1971, φέρομεν εις γνώσιν:

α) Τών κεκτημένων ή αξιούντων δικαιώματα κυριότητας επί του θανάμι της υπό άριθ. Α. 29558/8791 της 11.11.71 κοινής απόφάσεως των Ύπουργών Έθνικης Οικονομίας και Οικονομικών (Φ.Ε.Κ. 263 τ. Δ' της 12.11.1971) αναγκαστικώς απαλλοτριωθέντες ακινήτου υπέρ και δαπάναις της εν Αθήναις έδρευούσης Άνωνόμου Έταιρείας υπό την επωνυμίαν «Ξενοδοχεία της Ελλάδος Α.Ε.» προς άνέγερσιν ξενοδοχειακής μονάδος, και έ) των τυχόν επί του ακινήτου τούτου έγγεγραμμένων ένυποθήκων ή κατασχόντων δανειστών ή διεκδικητών, ότι ή προς κάλυψιν της διαφοράς μεταξύ της προσωρινής τιμής μονάδος απόζημιώσεως καθορισθείσης διά της υπό άριθ. 293/1972 απόφάσεως του Μονομελούς Πρωτοδικείου Αθηνών και κατατεθείσης εις τό Ταμείον Παρακαταθηκών και Δανείων Αθηνών (γραμματίον συστάσεως παρακαταθήκης υπό άριθ. Β Νο 278772/18.3.1972) και της όριστικώς καθορισθείσης τοιαύτης διά της υπό άριθ. 6349/1972 απόφάσεως του Έφετείου Αθηνών διά τό εις θέσιν όπισθεν έουνοσ Άγίου Δημητρίου Κορωπίου — Αττικής παρά τό 36ον χιλιάμετρον της όδου Βουλιαγμένης — Σουνίου ακινήτον έμφαινόμενον υπό τά στοιχεία Μ.Τ.Φ.Χ.Γ.Α.Μ. εις τό συνεδούν την πρᾶξιν απαλλοτριώσεως από 21.8.1971 κτηματολογικόν (τοπογραφικόν - χωροταξικόν) διάγραμμα του Αρχιτέκτονος Μηχανικού Σταύρου Βασιλείου συμπληρωματική απόζημιώσις, κατετέθη εις τό Ταμείον Παρακαταθηκών και Δανείων (Κεντρικήν Ύπηρεσίαν Αθηνών), εκδοθέντος του υπό άριθ. Β Νο 316204 της 14.4.1973 γραμματίου συστάσεως παρακαταθήκης εκ δραχμών έξακοσίων έξδουμήκοντα δύο χιλιάδων έπτακοσίων έξδουμήκοντα μιάς (672.771) αποδοτέα εις τούς αναγνωρισθζμένους δικαιούχους.

Με την ρητήν επιφύλαξιν παντός νομίμου δικαιώματος, ως και των δικαιωμάτων μου εκ της εκκρεμούς δίχης περι νομής, εφ' ης ή υπό άριθ. 2684/1972 απόφασις του Πολυμελούς Πρωτοδικείου Αθηνών, καθώς επίσης και εκ της υπό άριθ. 544/1973 απόφάσεως του Μονομελούς Πρωτοδικείου Αθηνών. (Διαδικασία Απαλλοτριώσεως).

Έν Αθήναις τη 17 Αυγούστου 1973

Ο Πληρεξούσιος Δικηγόρος  
ΒΑΣΙΛΕΙΟΣ ΑΝΤ. ΖΩΓΚΟΣ

(Άριθ. τριπλ. Ταμ. Εισ. Α.Ε. Αθηνών 119596/18.8.1973)

(11)

Περί ειδοποίησης της γενόμενης συμπληρωματικής απόζημιώσεως εξ αναγκαστικής απαλλοτριώσεως εν τώ Νομώ Αττικής.

Έχοντας υπό όψει τας διατάξεις των άρθρων 7 και 8 του Ν.Δ. 797/1971, φέρομεν εις γνώσιν:

α) Τών κεκτημένων ή αξιούντων δικαιώματα κυριότητας επί του θανάμι της υπό άριθ. Α. 29558/8791 της 11.11.71

ΒΑΣΙΛΕΙΟΣ ΑΝΤ. ΖΩΓΚΟΣ

κοινής απόφασης των Υπουργών Εθνικής Οικονομίας και Οικονομικών (Φ.Ε.Κ. 263 τ. Δ' της 12.11.1971) αναγκαστικώς απαλλοτριωθέντες ακινήτου ύπερ και δαπάναις της εν Αθήναις έδρευούσης Ανωτάτου Εταιρείας υπό την επωνυμίαν «Ξενοδοχεία της Ελλάδος Α.Ε.» προς ανέγερσιν ξενοδοχειακής μονάδος, και 6) των τυχόν επί του ακινήτου τούτου έγγραφωμένων ένοσηθών ή κατασχόντων δανειστών ή διεκδικητών, ότι ή προς κάλυψιν της διαφοράς μεταξύ της προσωρινής τιμής μονάδος απόζημιώσεως καθορισθείσης δια της υπ' αριθ. 293/1972 απόφασης του Μονομελούς Πρωτοδικείου Αθηνών και κατατεθείσης εις το Ταμείον Παρακαταθήκων και Δανείων Αθηνών (γραμματίων συστάσεως παρακαταθήκης υπ' αριθ. Β Νο 278773/18.3.1972) και της όριστικώς καθορισθείσης τοιαύτης δια της υπ' αριθ. 5890/1972 απόφασης του Εφετείου Αθηνών δια το εις θέσιν όπισθεν έουθεν Αγίου Δημητρίου Κορωπίου — Αττικής παρά το 36ον χιλιόμετρον της όδου Βουλιαγμένης — Σουνίου ακινήτου εμφανιόμενον υπό τὰ στοιχία ΡΑΒΟΠΡ εις το συνοδευον την πράξιν απαλλοτριώσεως από 21.8.71 κτηματολογικόν (τοπογραφικόν - χωροταξικόν) διάγραμμα του Αρχιτέκτονος Μηχανικού Σταύρου Βασιλείου, συμπληρωματική απόζημιώσις, κατατέθη εις το Ταμείον Παρακαταθήκων και Δανείων (Κεντρικήν Υπηρεσίαν εν Αθήναις), έκδοθέντος του υπ' αριθ. Β Νο 316202 της 14.4.1973 γραμματίου συστάσεως παρακαταθήκης εκ δραχμών ενενήκοντα έξι χιλιάδων έξηκοντα εννέα (96.069) αποδοτέα εις τους αναγνωρισθέντους δικαιούχους.

Με την ρητήν επιφύλαξιν παντός νομίμου δικαιώματος, ως και τοιούτου πηγάζοντος εκ της υπ' αριθ. 503/1973 απόφασης του Μονομελούς Πρωτοδικείου Αθηνών (Διαδικασία Απαλλοτριώσεων).

Εν Αθήναις τη 17 Αυγούστου 1973

Ο Πληρεξούσιος Δικηγόρος  
ΒΑΣΙΛΕΙΟΣ ΑΝΤ. ΖΩΓΚΟΣ

(Αριθ. τριπλ. Ταμ. Είς. Α.Ε. Αθηνών 119594/18.8.1973)

## ΠΟΛΕΟΔΟΜΙΑ

### ΑΠΟΦΑΣΕΙΣ

Αριθ. 2445.

(12)

Περί τροποποιήσεως του πολεοδομικού σχεδίου πόλεως Καρπενησίου εις τὰ οικοδομικά τετράγωνα 7, 9, 14, 15, 16, 21Α και 22.

### Ο ΝΟΜΑΡΧΗΣ ΕΥΡΥΤΑΝΙΑΣ

Έχοντες υπ' όψει 1) τὰς διατάξεις: α) Του υπ' αριθ. 2386/1953 Ν. Δ/τος «περί ένοσηθώσεως και άποκεντρώσεως των Τεχνικών Υπηρεσιών του Κράτους ως αυτά: έτροποποιήθησαν και συνεπληρώθησαν μεταγενεστέρως», β) του υπ' αριθ. 314/1968 Α.Ν. «περί παροχής εις τον Υπουργόν Βορείου Ελλάδος και τούς Νομάρχας άρμοδιότητος επί θεμάτων έγκρίσεως, έπεκτάσεως ή τροποποιήσεως σχεδίων πόλεων και κωμών», γ) του από 17.7.1923 Ν.Δ. «περί σχεδίων πόλεων κλπ.», ως αυτά έτροποποιήθησαν και συνεπληρώθησαν μεταγενεστέρως.

2) Το υπ' αριθ. 1614/25.7.1973 έγγραφον του Δημάρχου Καρπενησίου δι' ου υπεβλήθη ήμιν ή υπ' αριθ. 153/25.7.73 απόφασις του Δημοτικού Συμβουλίου Καρπενησίου μετά του συνοδευόντος αυτήν τοπογραφικού διαγράμματος και λοιπών στοιχείων περί τροποποιήσεως τοπογραφικού σχεδίου πόλεως Καρπενησίου εις τὰ εν θέματι οικοδομικά τετράγωνα.


Ίδόντες και την γνωμοδότησιν του Περιφερειακού Συμβουλίου Δημοσίων Έργων, Τμήμα Νομού Ευρυτανίας, διατυπωθείσαν εις το υπ' αριθ. 15/6.8.1973 πρακτικόν αυτού, άποφασίζομεν:

Έγκρίνομεν την τροποποίησιν του πολεοδομικού σχεδίου πόλεως Καρπενησίου, εις τὰ υπ' αριθ. 7, 9, 14, 15, 16, 21Α και 22 οικοδομικά τετράγωνα ως εμφανίζεται εις το συνημμένον τη παρούση τεθεωρημένον δια πρασίνης μολυβδίδος σχετικόν τοπογραφικόν διάγραμμα.

Η παρούσα δημοσιευθήτω δια της Εφημερίδος της Κυβερνήσεως.

Εν Καρπενησίω τη 17 Αυγούστου 1973

Ο Νομάρχης  
ΘΕΟΔ. ΖΗΣΗΣ

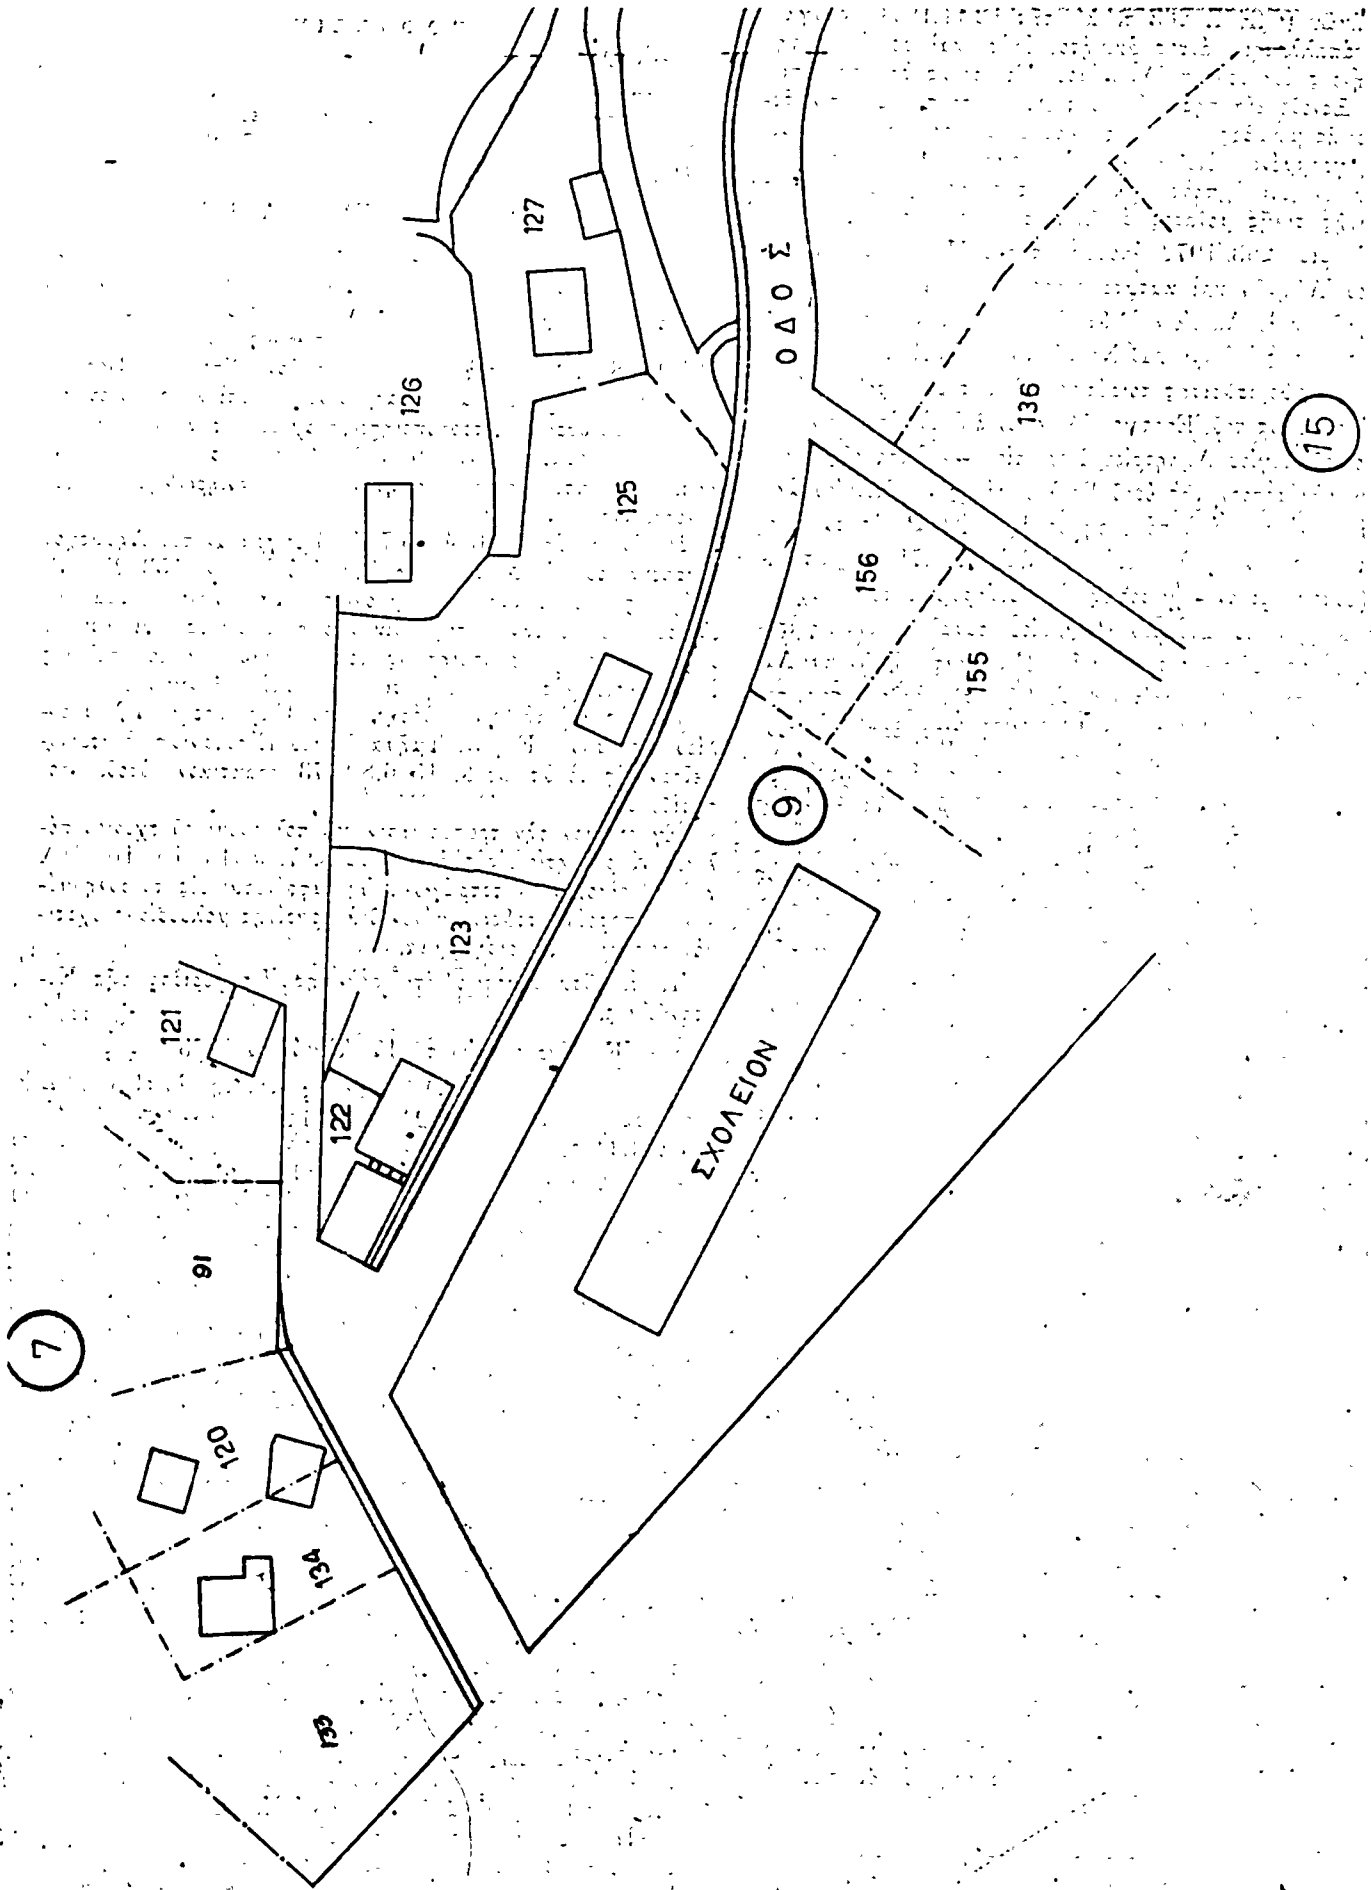


ΑΠΟΣΠΑΣΜΑ ΕΚ ΤΟΥ ΕΓΚΕΚΡΙΜΕΝΟΥ ΥΠΟ ΚΑΤ.500 ΡΥΘΟΤΟΜΙΚΟΥ ΣΧΕΔΙΟΥ ΠΟΛΕΩΣ ΚΑΡΠΕΝΗΣΙΟΥ ΣΥΝΟΔΕΥΟΝ ΤΗΝ ΤΡΟΠΟΠΟΙΗΣΗΝ ΤΗΣ ΟΔΟΥ ΓΟΡΔΙΟΥ

16

130

- 1. 51/40 50/54 Α Πρώτο τεύχος της Σαυθίου Σχολής Καρπενησίου.
- 2. 47/Α 54/Β 4 Πρώτη τροποποίησις των Ο.Τ. 21, 24Α, 22.
- 3. 2445 / Β-73 Απόφασις Νομαρχίας Ειρηνικής περί τροποποιήσεως Σαυθίου γήσιμα Καρπενησίου με τὰς ἀριθμ. 2, 9, 14, 15, 16, 21α καὶ 22 Ο.Τ. (— παρὰ τροποποιήσις)

Πλ. Καρπενησίου τῶν 12. 6-73  
Συνοδός

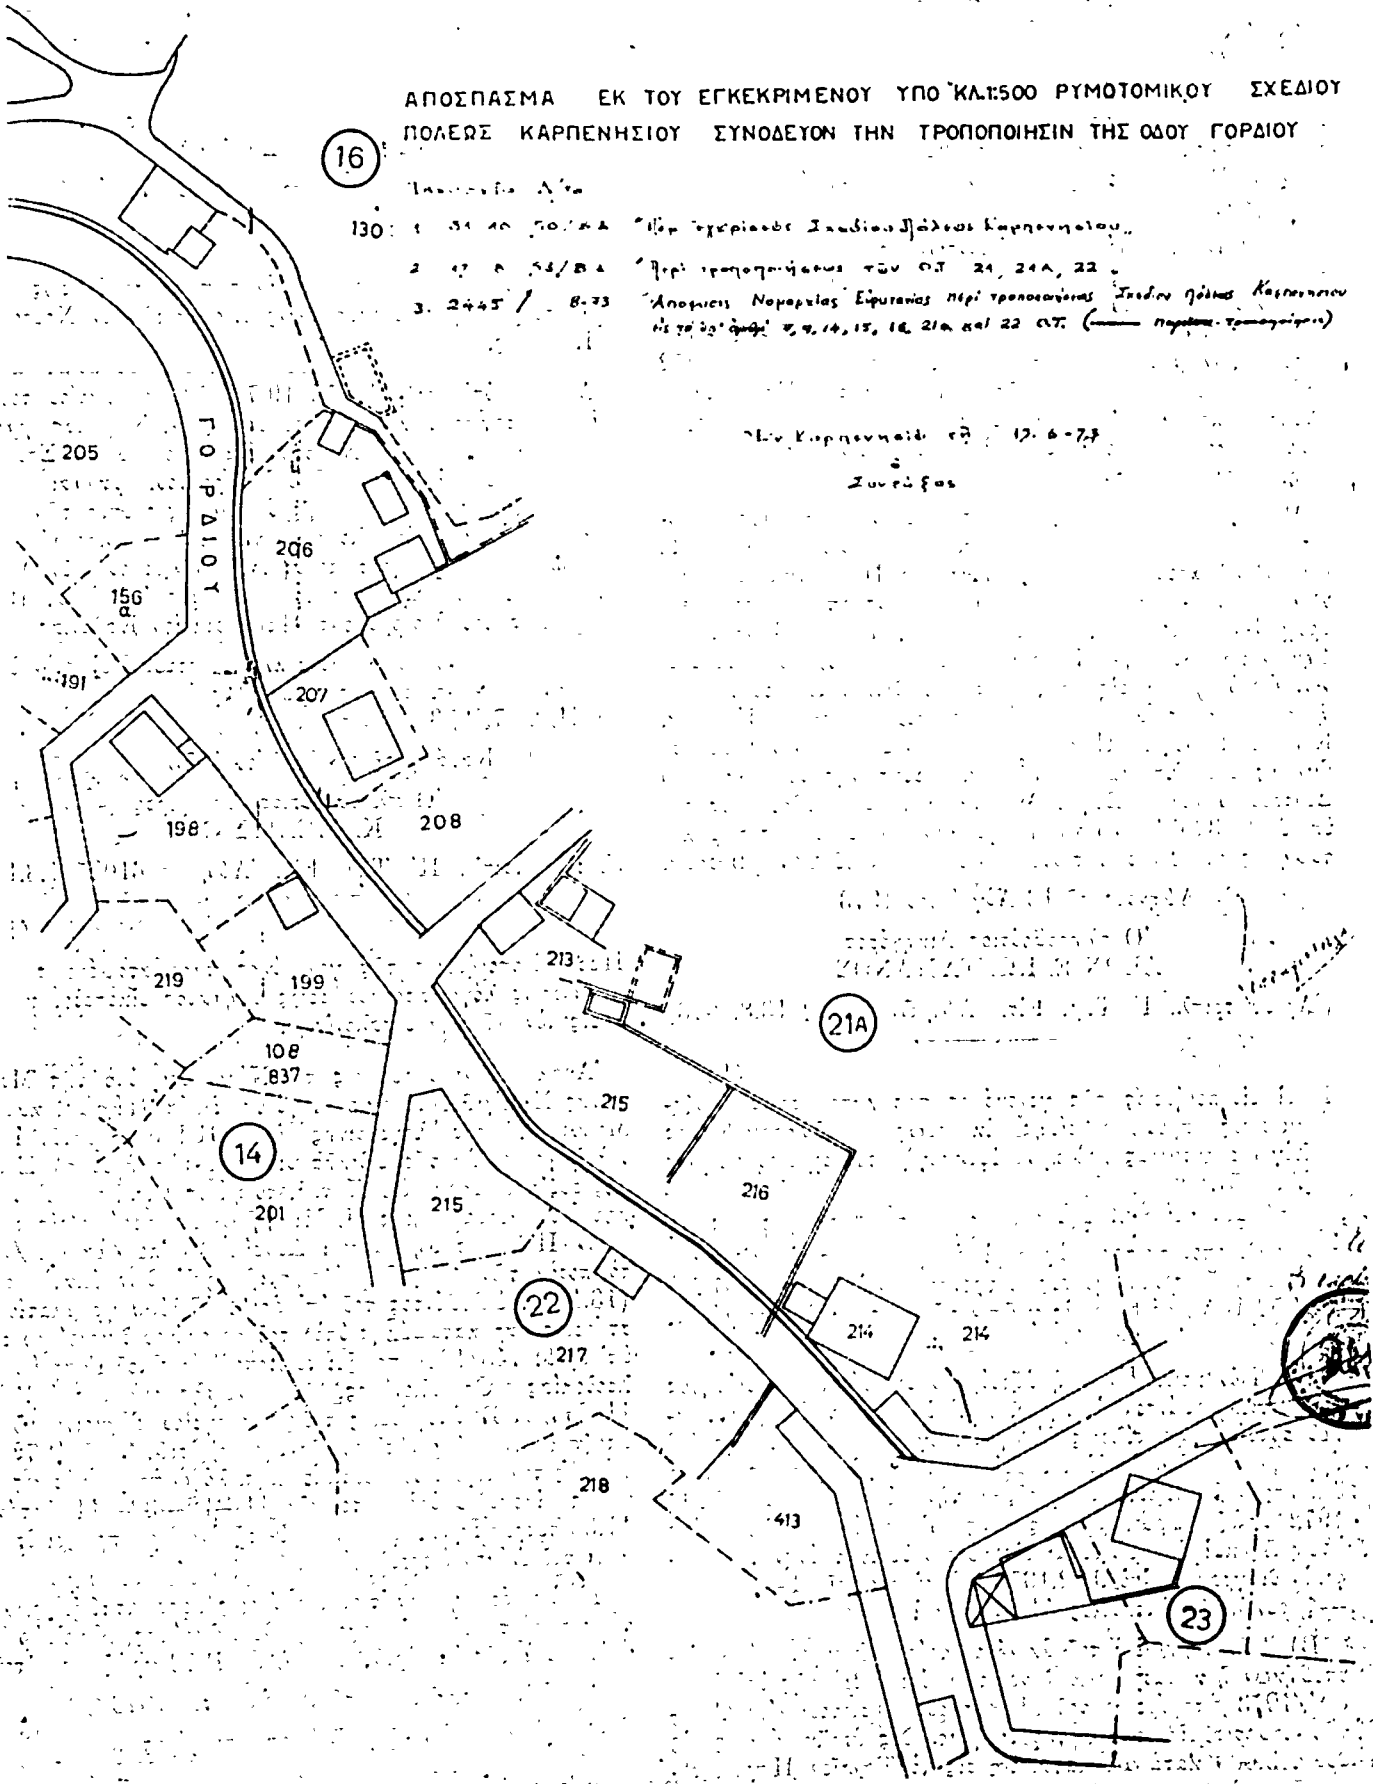

14

22

21A

23



## ΑΝΑΚΟΙΝΩΣΕΙΣ

(13)

Περί ειδοποίησης της γενόμενης παρακαταθέσεως απόζημιώσεως προσκυρωθείσης εκτάσεως, απαλλοτριωθείσης λόγω ρυμοτομίας και προς εφαρμογήν του σχεδίου πόλεως 'Αθηνών.

Έχοντες υπ' όψει τὰς διατάξεις τῶν ἀρθρῶν 7 καὶ 24 τοῦ κωδικοποιήσαντος τὰς περὶ ἀναγκαστικῆς ἀπαλλοτριώσεως διατάξεις καὶ ἔχοντες ἐν προκειμένῳ ἐφαρμογὴν τοῦ ἀπὸ 29.4.53 Β.Δ., φέρομεν εἰς γνῶσιν τῶν κάτωθι ἀναφερομένων, ἦτοι:

Α) Τῶν κεκτημένων ἢ ἀξιούτων δικαιώματα κυριότητος ἐπὶ προσκυρωθέντος ἀκινήτου, κατ' ἐφαρμογὴν τοῦ ρυμοτομικοῦ σχεδίου τῆς πόλεως 'Αθηνῶν, ἐγκριθέντος διὰ τῆς ὑπ' ἀριθ. 52870/28 Σεπτεμβρίου 1938 ἀποφάσεως, ὅπερ ἀκίνητον διαλαμβάνεται εἰς τὴν ὑπ' ἀριθμὸν 560/1972 πρᾶξιν προσκυρώσεως τῆς Ὑπηρεσίας Πολεοδομίας 'Αθηνῶν καὶ ἀπεικονίζεται εἰς τὸ συνοδεῖον αὐτῆν τοπογραφικὸν διάγραμμα ἀπὸ 9.12.1972 ὑπὸ τὰ στοιχεῖα η—λ—δ—ε—η, συνολικῆς ἐκτάσεως 45 μ<sup>2</sup> καὶ

Β) Τῶν τυχόν ἐπὶ τοῦ ἀκινήτου τούτου ἐγγεγραμμένων ἐνυποθήκων ἢ κατασχόντων θανειστῶν, ὅτι ἡ διὰ τῆς ὑπ' ἀριθ. 895/1973 ἀποφάσεως τοῦ Μονομελοῦς Πρωτοδικείου 'Αθηνῶν καθορισθεῖσα προσωρινὴ τιμὴ μονάδος ἀπόζημιώσεως εἰς δραχ. 5.000 κατὰ μ<sup>2</sup>, κατετέθη εἰς τὸ Ταμεῖον Παρακαταθηκῶν καὶ Δανείων (Κεντρικὸν 'Αθηνῶν), ὑπὸ τῶν φερομένων ὡς ὑποχρέων εἰς ἀπόζημιώσιν συνιδιοκτητῶν τοῦ ὑπὲρ οὗ ἢ προσκυρωτῆς ἀκινήτου, Παναγιώτου Γεωργίου Παράδα, Κων/νου Γεωργίου Παράδα, Ὀλγας συζ. Κων/νου Παράδα, Φιλιδῶς συζ. Στυλιανῶ Κάουρα, Δεσποίνης συζ. Κων/νου Δευτεραίου καὶ Θεοδώρου Μιχαήλ Τερλιξῆ, ἐκδοθέντος τοῦ ὑπ' ἀριθ. 326513/10.8.1973 γραμματίου συστάσεως παρακαταθήκης τοῦ Ταμείου τούτου, συνολικοῦ ποσοῦ 225.000 δραχ.

Ἐν Ἀθήναις τῆ 13 Αὐγούστου 1973

Ὁ πληρεξούσιος Δικηγόρος  
ΛΕΩΝ Ε. ΚΩΣΤΑΠΑΝΟΣ

(Ἀριθ. τριπλ. Ι' Ταμ. Εἰσ. Ἀθηνῶν 78140/13.8.1973)

(14)

Περί ειδοποίησης της γενόμενης παρακαταθέσεως απόζημιώσεως προσκυρωθείσης εκτάσεως, απαλλοτριωθείσης λόγω ρυμοτομίας και προς εφαρμογήν του σχεδίου πόλεως 'Αθηνών.

Έχοντες υπ' όψει τὰς διατάξεις τῶν ἀρθρῶν 7 καὶ 24 τοῦ κωδικοποιήσαντος τὰς περὶ ἀναγκαστικῆς ἀπαλλοτριώσεως διατάξεις καὶ ἔχοντες ἐν προκειμένῳ ἐφαρμογὴν τοῦ ἀπὸ 29.4.53 Β.Δ., φέρομεν εἰς γνῶσιν τῶν κάτωθι ἀναφερομένων, ἦτοι:

Α) Τῶν κεκτημένων ἢ ἀξιούτων δικαιώματα κυριότητος ἐπὶ προσκυρωθέντος ἀκινήτου, κατ' ἐφαρμογὴν τοῦ ρυμοτομικοῦ σχεδίου τῆς πόλεως 'Αθηνῶν, ἐγκριθέντος διὰ τῆς ὑπ' ἀριθμὸν 52870/28 Σεπτεμβρίου 1938 ἀποφάσεως, ὅπερ ἀκίνητον διαλαμβάνεται εἰς τὴν ὑπ' ἀριθμὸν 560/1972 πρᾶξιν προσκυρώσεως τῆς Ὑπηρεσίας Πολεοδομίας 'Αθηνῶν καὶ ἀπεικονίζεται εἰς τὸ συνοδεῖον αὐτῆν τοπογραφικὸν διάγραμμα ἀπὸ 9.12.1972 ὑπὸ τὰ στοιχεῖα ζ—η—ε—α—ζ, συνολικῆς ἐκτάσεως 44,50 μ<sup>2</sup> καὶ

Β) Τῶν τυχόν ἐπὶ τοῦ ἀκινήτου τούτου ἐγγεγραμμένων ἐνυποθήκων ἢ κατασχόντων θανειστῶν, ὅτι ἡ διὰ τῆς ὑπ' ἀριθ. 894/1973 ἀποφάσεως τοῦ Μονομελοῦς Πρωτοδικείου 'Αθηνῶν καθορισθεῖσα προσωρινὴ τιμὴ μονάδος ἀπόζημιώσεως εἰς δραχ. 5.000 κατὰ μ<sup>2</sup>, κατετέθη εἰς τὸ Ταμεῖον Παρακαταθηκῶν καὶ Δανείων (Κεντρικὸν 'Αθηνῶν), ὑπὸ τῶν φερομένων

ῶν ὡς ὑποχρέων εἰς ἀπόζημιώσιν συνιδιοκτητῶν τοῦ ὑπὲρ οὗ ἢ προσκυρωτῆς ἀκινήτου, Ἀναστασίου ἢ Ἀνέστη Γεωργίου Κλαδοπούλου, Εἰρήνης χήρας Γεωργίου Κλαδοπούλου καὶ Σοφίας συζ. Κων/νου Ἀλεξάνδρουπούλου, ἐκδοθέντος τοῦ ὑπ' ἀριθ. 326514/10.8.1973 γραμματίου συστάσεως παρακαταθήκης τοῦ Ταμείου τούτου, συνολικοῦ ποσοῦ 222.500 δραχ.

Ἐν Ἀθήναις τῆ 13 Αὐγούστου 1973

Ὁ πληρεξούσιος Δικηγόρος  
ΛΕΩΝ Ε. ΚΩΣΤΑΠΑΝΟΣ

(Ἀριθ. τριπλ. Ι' Ταμ. Εἰσπ. Ἀθηνῶν 78141/13.8.1973)

(15)

Περί ειδοποίησης της γενόμενης παρακαταθέσεως απόζημιώσεως λόγω προσκυρώσεως βιοκτηριῶν ἐν Χρυσουπόλει Καβάλας.

Διὰ τοῦ ὑπ' ἀριθ. 15074/19.7.1973 γραμματίου τοῦ Ταμείου Παρακαταθηκῶν Χρυσουπόλεως Ν. Καβάλας, παρακατετέθησαν ὑπὸ τῶν 1) Χρήστου Ξανθοπούλου, 2) Σταματίου Ξανθοπούλου καὶ 3) Κων/νου Ἀνδρεάδου, δραχμαὶ τεσσαράκοντα χιλιάδες (40.000), ὡς ἀπόζημιώσις ὑπὲρ τῶν εἰκαζομένων δικαιούχων, ἀπαλλοτριουμένων καὶ προσκυρουμένων βιοκτηριῶν διανοιγμένης παρόδου ὁδοῦ Βενιζέλου (νῦν Α. Παπαθανασίου), ἐν Χρυσουπόλει, συμφώνως ὑπ' ἀριθ. 192/72 ἀποφάσεως τοῦ Μονομελοῦς Πρωτοδικείου Καβάλας.

Τὸ γραμμάτιον παρακαταθήκης, κατετέθη εἰς τὸν Συμβολαιογράφον Χρυσουπόλεως Παν. Προέδρου, ὡς ἡ ὑπ' ἀριθ. 10141/25.7.1973 πρᾶξις του.

Ἐν Καβάλα τῆ 28 Ἰουλίου 1973

Ὁ πληρεξούσιος Δικηγόρος  
Κ. ΜΕΛΙΣΣΑΣ

(Ἀριθ. τριπλ. ΙΙ' Ταμ. Εἰσ. Ἀθηνῶν 61025/1.8.1973)

(16)

Περί ειδοποίησης της γενόμενης παρακαταθέσεως απόζημιώσεως λόγω προσκυρώσεως τμήματος οικόπεδου κειμένου εἰς τὸν Δήμον Θεσσαλονίκης.

Ἀνακοινούται συμφώνως τῷ Νόμῳ ὅτι, ὑπὸ τῆς Μαρίας χήρας Σαμαριᾶ Ντεμάγιο τὸ γένος Ἥλια Πίγγας, κατοίκου Μπουένο Ἀύρες Ἀργεντινῆς (ὁδὸς GUEMES ἀριθ. 4070), διὰ λογαριασμὸν τῆς εἰδικῆς διαδόχου (ἐξ ἀγορᾶς) Στυλιανῆς συζύγου Δημητρίου Χατζῆ, τὸ γένος Βασιλείου Βροχίδου, κατοίκου Θεσσαλονίκης (Ι. Μιχαήλ 5), κατετέθη εἰς τὸ Ταμεῖον Παρακαταθηκῶν καὶ Δανείων (Ὑποκ/μα Θεσ/κης), τὸ ποσὸν τῶν δραχμῶν δέκα τριῶν χιλιάδων ἑκατὸν εἰκοσι (13.120), ἐκδοθέντος τοῦ ὑπ' ἀριθ. 176489 γραμματίου συστάσεως παρακαταθήκης ὑπὲρ τοῦ φερομένου δικαιούχου ἐν τῇ ὑπ' ἀριθ. 743/1936 πρᾶξει τακτοποίησης τοῦ Πραφείου Πολεοδομίας Θεσσαλονίκης, κυρωθείσης διὰ τῆς ὑπ' ἀριθ. 110377/1937 ἀποφάσεως τοῦ Ὑπουργείου Συγκοινωνιῶν, δι' ἀπόζημιώσιν καθορισθεῖσαν διὰ τῆς ὑπ' ἀριθ. 1277/1972 ἀποφάσεως τοῦ Ἐρετεῖου Θεσσαλονίκης, λόγω προσκυρώσεως τμήματος οικόπεδου ὑπὸ στοιχεῖα 11—12—33—11 ἐκτάσεως 11,30 τετρ. μέτρων, φερομένου ἐν τῇ ἀνωτέρω πρᾶξει ἐπ' ὀνόματι τοῦ Δήμου Θεσσαλονίκης.

Τὸ ἀνωτέρω γραμμάτιον συστάσεως παρακαταθήκης, κατετέθη παρὰ τῷ Συμβολαιογράφῳ Θεσσαλονίκης, Νικολάῳ Τσαμούρη, διὰ τῆς ὑπ' ἀριθ. 28007/7.8.1973 πρᾶξεως αὐτοῦ.

Ἐν Θεσσαλονίκη τῆ 9 Αὐγούστου 1973

Ὁ πληρεξούσιος Δικηγόρος  
ΑΝΑΣΤΑΣΙΟΣ ΔΙΑΜΑΝΤΗΣ

(Ἀριθ. τριπλ. Ταμ. Εἰσ. Αἰγάλεω 71359 τῆς 13.8.1973)