



ΕΦΗΜΕΡΙΣ ΤΗΣ ΚΥΒΕΡΝΗΣΕΩΣ

ΤΗΣ ΕΛΛΗΝΙΚΗΣ ΔΗΜΟΚΡΑΤΙΑΣ

ΕΝ ΑΘΗΝΑΙΣ
ΤΗ 12 ΙΟΥΛΙΟΥ 1974

ΤΕΥΧΟΣ ΤΕΤΑΡΤΟΝ

ΑΡΙΘΜΟΣ ΦΥΛΛΟΥ
183

ΠΕΡΙΕΧΟΜΕΝΑ

ΑΠΑΛΛΟΤΡΙΩΣΕΙΣ

ΑΠΟΦΑΣΕΙΣ

- Περί αναγκαστικής απαλλοτριώσεως ακινήτων υπέρ του Δήμου Πατρέων, Ν. 'Αχαΐας. 1
- Περί αναγκαστικής απαλλοτριώσεως έκτασεως 500 μ² διά τας ανάγκας ύδου προσπελάσεως εγκαταστάσεων πομπών—δεκτών Π.Β. Τυμπακίου, Ν. 'Ηρακλείου. 2
- Περί αναγκαστικής απαλλοτριώσεως ακινήτου προς διαπλάτυνσιν ύδου τής Κοινότητος 'Αγίου Νικολάου Νομού Μεσσηνίας. 3

ΠΟΛΕΟΔΟΜΙΑ

ΔΙΑΤΑΓΜΑΤΑ

- Περί τροποποίησης του ρυμοτομικού σχεδίου Μελισσίων ('Αττικής). 4
- Περί τροποποίησης και επεκτάσεως του ρυμοτομικού σχεδίου 'Αγίου Ιωάννου Ρέντη ('Αττικής), προς ανέγερσιν Σχολείου. 5
- Περί τροποποίησης του ρυμοτομικού σχεδίου Θεσσαλονίκης. 6

ΑΝΑΚΟΙΝΩΣΕΙΣ

- Περί ειδοποίησης τής γενομένης παρακαταθέσεως ποσού αποζημιώσεως εξ αναγκαστικής απαλλοτριώσεως ακινήτων προς εφαρμογήν του έγκειμένου ρυμοτομικού σχεδίου εν Αίγινη. 7

ΑΠΑΛΛΟΤΡΙΩΣΕΙΣ

ΑΠΟΦΑΣΕΙΣ

(1)

Περί αναγκαστικής απαλλοτριώσεως ακινήτων υπέρ του Δήμου Πατρέων, Ν. 'Αχαΐας.

Ο ΝΟΜΑΡΧΗΣ ΑΧΑΪΑΣ

Διά τής υπ' αριθ. Α. 18921/26.6.1974 αποφάσεως ήμων, εκδοθείσης βάσει των διατάξεων των άρθρων 192 και 193 του Δημοτικού και Κοινοτικού Κώδικος, ανεκρίθη η υπ' αριθ. 258/8.4.1974 απόφασις του Δημοτικού Συμβουλίου Πατρέων περί αναγκαστικής απαλλοτριώσεως δύο (2) συναχόμενων ακινήτων συνολικής έκτασεως 1.654,23 μ² μετά των επ' αυτών

πάτης φύσεως δένδρων, ιδιοκτησίας του μὲν πρώτου έκτασεως 1.375,26 μ² 'Ιωάννου Σκαμπαρδώνη του δευτέρου έκτασεως 278,97 μ² Πέτρου Πέττα, διά τήν κατασκευήν επ' αυτών συμπληρωματικής δεξαμενής συλλογής και αποθηκεύσεως ύδατος προς ύδρευση τής κεντρικής και χαμηλής νοτίας ζώνης τής πόλεως των Πατρέων.

'Η απαλλοτριωσις γενήσεται υπέρ του Δήμου Πατρέων διά λόγους δημοσίας ωφελείας.

'Η αποζημίωσις, βαρύνουσα τὸν ανωτέρω 'Οργανισμόν, θά καταβληθῆ συμφώνως προς τὰς διατάξεις του Ν.Δ. 797/1971, μὴ αποκλειομένου και του καθορισμοῦ ταύτης διά συμβιβασμοῦ.

'Η παρούσα δημοσιευθῆτω διά τής 'Εφημερίδος τής Κυβερνήσεως.

Ἐν Πάτραις τῆ 26 'Ιουνίου 1974

'Ο Νομάρχης
Ι. ΠΑΛΛΗΣ

'Αριθ. 11645/Φ.1702.

(2)

Περί αναγκαστικής απαλλοτριώσεως έκτασεως 500 μ² διά τας ανάγκας ύδου προσπελάσεως εγκαταστάσεων πομπών—δεκτών Π.Β. Τυμπακίου Νομού 'Ηρακλείου.

Ο ΝΟΜΑΡΧΗΣ ΗΡΑΚΛΕΙΟΥ

'Εχόντες υπ' όψει: 1) Τὰς διατάξεις του Ν.Δ. 797/1971 περί αναγκαστικών απαλλοτριώσεων εν συνδυασμῷ προς τὸ υπ' αριθ. 139/1971 Β.Δ. περί αρμοδιότητος των Νομαρχῶν προς κήρυξιν αναγκαστικών τινων απαλλοτριώσεων. 2) τὰς διατάξεις του Νόμου Γ'ΣΙΣΤ/1907 και τὰς τοιαύτας του Νόμου 4442/1929 περί κυρώσεως του από 21 Σεπτεμβρίου 1926 Ν.Δ. περί αναγκαστικών απαλλοτριώσεων ἀγροτικών ἢ ἀστικών κτημάτων προς ανέγερσιν Στρατιωτικών και Ναυτικών κτιρίων και οχυρωματικών εν γενεῖ έργων ὡς αὐται τροποποιεῖται μεταγενεστέρως ισχύουν, 3) τὸν Νόμον 2866/1954 περί του τρόπου κηρύξεως αναγκαστικής απαλλοτριώσεως γῶρου διά τήν ἐκτέλεσιν κατασκευῆς κοινῆς ὑπεδαμῆς και έργων βάσει τής 'Ελληνοαμερικανικῆς συμφωνίας, 4) τὴν υπ' αριθ. 462/168/483367/25.5.1974 ἐκθεσιν του 'Αρχηγείου 'Αεροπορίας Κλάδος Γ' Δ/σιν Σ. Ἔργων ὡς και τὸ υπ' αριθ. ΕΣ 19467 τῆς 17.6.1974. ἐγγραφον Νομαρχίας 'Ηρακλείου, ἀποφασίζομεν:

Κηρύτσομεν αναγκαστικῶς απαλλοτριωτέας λόγω δημοσίας ωφελείας ἴσοι διά τὰς ανάγκας τῆς ύδου προσπελάσεως εγκαταστάσεων πομπών—δεκτών Π.Β. Τυμπακίου έκτασις 500

τ.μ. εμφανιζόμενου εν τού ύπ' αριθ. 4γ—133 κτηματολογικῷ διαγράμματι Δ/νσεως Στρατιωτικῶν Ἔργων τοῦ Ἀρχηγείου Ἀεροπορίας δεδωτῶς τεθεωρημένων ὑπὸ τοῦ Δ/ντος τῆς ἐν λόγῳ Ὑπηρεσίας καὶ ἐν τῷ αὐτῷ κτηματολογικῷ πλάνῳ.

Ἐπὶ τῆς ὡς εἶρηται ἀπαλλοτριωμένης ἐκτάσεως προβάλλουσι δικαιώματα κυριότητες ὁ Κηλαϊδάκης Ἐμμανουὴλ τοῦ Γεωργίου.

Ἡ ἐν θέματι ἀπαλλοτριώσις κηρύσσεται ὑπὲρ καὶ δαπάναις τοῦ Δημοσίου.

Ἡ παρῶσα δημοσιευθῆτω διὰ τῆς Ἐφημερίδος τῆς Κυβερνήσεως.

Ἐν Ἡρακλείῳ τῆ 28 Ἰουνίου 1974

Ὁ Νομάρχης
ΣΩΤΗΡΙΟΣ ΜΑΣΟΥΡΟΣ

Ἀριθ. ΕΣ 14551.

(3)

Περὶ ἀναγκαστικῆς ἀπαλλοτριώσεως ἀκινήτου πρὸς διαπλάτυνσιν ὁδοῦ τῆς Κοινότητος Ἁγίου Νικολάου Νομοῦ Μεσσηνίας.

Ο ΝΟΜΑΡΧΗΣ ΜΕΣΣΗΝΙΑΣ

Ἐχόντες ὑπ' ὄψει:

1. Τὰς διατάξεις τῶν ἀρθρῶν 191 καὶ 193 τοῦ δημοτικοῦ καὶ κοινοτικοῦ κώδικος, ἐν συνδυασμῷ πρὸς τὰς διατάξεις τοῦ ἀρθροῦ 1 παρ. 1 τοῦ Νόμου 3203/1955 «περὶ διοικητικῆς ἀποκεντρώσεως» καὶ τοῦ ὑπ' αριθ. 703/70 Β.Δ., καθ' ὅς ὁ Νομάρχης τυχάνει ἀρμόδιος διὰ τὴν ἐγκρίσιν πράξεων τῶν Κοινοτικῶν Συμβουλίων περὶ κηρύξεως ὡς ἀπαλλοτριώσις ἀκινήτου.

2. Τὴν ὑπ' αριθ. 42/8.10.1973 ἀπόφασιν τοῦ Κοινοτικοῦ Συμβουλίου Ἁγίου Νικολάου περὶ ἀναγκαστικῆς ἀπαλλοτριώσεως ἀκινήτου διὰ τὴν ἐκτέλεσιν τοῦ ἔργου «Διαπλάτυνσις κοινοτικῆς ὁδοῦ» ὡς εἰδικώτερον διαλαμβάνεται ἐν τῷ ἀπὸ 24.4.1974 τοπογραφικῷ διαγράμματι τῆς Τ.Υ.Δ.Κ.

3. Τὴν ἀπὸ 6.9.1973 ἐκδασιν τῆς κατὰ τὸ ἀρθρον 9 τοῦ ἀπὸ 15.6/18.7.1955 Β.Δ. ἐπιμητηρικῆς ἐπιτροπῆς, ἐξ ἧς προκύπτει ὅτι ἡ ἀξία τοῦ ἀπαλλοτριωμένου ἀκινήτου ἀνέρχεται εἰς εἰρη. δύο χιλιάδας τετρακισίας πεντήκοντα (2.450).

4. Τὴν ὑπ' αριθ. 5/1.6.1974 γνωμοδότησιν τοῦ Περιφερειακοῦ Συμβουλίου δημοσίων ἔργων (Ἐμήματος Νομοῦ Μεσσηνίας).

5. Τὰ στοιχεῖα τοῦ εἰκείου χαρτέλλου, ἐξ ὧν προκύπτει ὅτι υφίσταται δημοσία ὠφέλεια διὰ τὴν κήρυξιν τῆς ἐν λόγῳ ἀπαλλοτριώσεως, ἀπεφασίζομεν:

Ἐγκρίνομεν τὴν ὑπ' αριθ. 42/8.10.1973 ἀπόφασιν τοῦ Κοινοτικοῦ Συμβουλίου Ἁγίου Νικολάου περὶ ἀναγκαστικῆς ἀπαλλοτριώσεως ἀκινήτου ἐκτάσεως ἐπτά (7) μ² ἀντὶ διακοσίων πενήκοντα εἰρη. (250) ἀνὰ μ² ἰδιοκτησίας κληρονομῶν Ὀρέστη Μπραβάνου.

Ἡ ἀπαλλοτριώσις θὰ γίνῃ ὑπὲρ τῆς Κοινότητος Ἁγίου Νικολάου ἐπὶ τῷ τέλει ἐκτέλεσεως τοῦ ἔργου «Διαπλάτυνσις κοινοτικῆς ὁδοῦ».

Ἡ ἀπεξηγήσις θὰ ἐκδίδεται τὸν ἀνωτέρω Ὀργανισμόν, θὰ καταβληθῆ, συμφώνως πρὸς τὰς διατάξεις τοῦ Α.Ν. 797/71, ὡς ἐτροποποιήθη, μὴ ἀποκλεισμένου καὶ τοῦ καθορισμοῦ ταύτης διὰ συμβιβασμοῦ.

Ἡ παρῶσα δημοσιευθῆτω διὰ τῆς Ἐφημερίδος τῆς Κυβερνήσεως.

Ἐν Καλαμάτῃ τῆ 19 Ἰουνίου 1974

Ὁ Νομάρχης
ΝΙΚ. ΚΑΤΖΗΚΟΣΜΙΔΗΣ

ΠΟΛΕΟΔΟΜΙΑ

ΔΙΑΤΑΓΜΑΤΑ

(4)

Περὶ τροποποιήσεως τοῦ ρυμοτομικοῦ σχεδίου Μελεσιῶν (Ἀττικῆς).

Ο ΠΡΟΕΔΡΟΣ ΤΗΣ ΕΛΛΗΝΙΚΗΣ ΔΗΜΟΚΡΑΤΙΑΣ

Ἐχόντες ὑπ' ὄψει τὰς διατάξεις τοῦ ἀπὸ 17 Ἰουλίου 1923 Ν. Δ/τος «περὶ σχεδίων πόλεων κλπ.», ὡς μεταγενεστέρως ἐτροποποιήθησαν καὶ συνεπληρώθησαν καὶ εἰδικώτερον τῶν ἀρθρῶν 2 (παρ. 1), 3, 9 καὶ 70 αὐτοῦ, τοῦ Ν. Δ/τος 8/1973 «περὶ ΓΟΚ», τῆς παρ. 3 τοῦ ἀρθροῦ 12 τοῦ Ν. Δ/τος 1262/1972 (ΦΕΚ 194/Α'), ὡς αὐτὴ ἀντικατεστάθη διὰ τοῦ ἀρθροῦ 3 τοῦ Ν. Δ/τος 198/1973 (ΦΕΚ 267/Α'), καὶ ἰδόντες τὴν ὑπ' αριθ. Ε. 22219/2908/19.9.1973 ἀπόφασιν τοῦ Ὑπουργοῦ Δημοσίων Ἔργων (ΦΕΚ 277/Δ'), τὰς ὑπ' αριθ. 122/1973 καὶ 138/1973 πράξεις τοῦ Κοινοτικοῦ Συμβουλίου Μελεσιῶν (Ἀττικῆς), τὰς ὑπ' αριθ. 1073/1973 καὶ 57/1974 γνωμοδοτήσεις τοῦ Συμβουλίου Δημοσίων Ἔργων (Ἐμήμα Μελεσιῶν), ὡς καὶ τὴν ὑπ' αριθ. 342/1974 γνωμοδότησιν τοῦ Συμβουλίου τῆς Ἐπικρατείας, προτάσει τοῦ Ἡμετέρου ἐπὶ τῶν Δημοσίων Ἔργων Ὑπουργοῦ, ἀπεφασίσαμεν καὶ διατάσσομεν:

Ἄρθρον μόνον.

1. Ἐγκρίνεται ἡ τροποποίησις τοῦ ρυμοτομικοῦ σχεδίου Μελεσιῶν (Ἀττικῆς) κατὰ τὴν ὁδὸν Ὑψηλάντου καὶ δὴ κατὰ τὸ ὑπ' αριθ. 114 οἰκοδομικὸν τετράγωνον, ὡς ἐμφαίνεται εἰς τὸ ὑπὸ τοῦ Προϊσταμένου τῆς Ὑπηρεσίας Οἰκισμοῦ, τεθεωρημένον διὰ τῆς ὑπ' αριθ. Ε. 14789/1974 πράξεως αὐτοῦ σχετικὸν πρωτότυπον διάγραμμα ὑπὸ κλίμακα 1: 500, οὗτινος συνοπτικὸν ἀντίτυπον δημοσιεύεται μετὰ τοῦ παρόντος.

2. Κατὰ τὸ πρόσωπον τῶν οἰκοπέδων, ὠκοδομημένων ἢ μὴ, τῶν κειμένων ἐντὸς τοῦ ὡς ἄνω τροποποιουμένου σχεδίου ρυμοτομίας (παρ. 1 τοῦ παρόντος) καὶ ἐχόντων πρόσωπον πρὸς τὴν ὁδὸν Ὑψηλάντου, τροποποιεῖται τὸ προβλεπόμενον ὑπὸ τοῦ ἐγκεκριμένου ρυμοτομικοῦ σχεδίου προκήπιον (πρασινὰ) διὰ μετατοπίσεως αὐτοῦ ἐσώτερον τῆς οἰκοδομικῆς γραμμῆς τοῦ πλάτους παραμένοντος τέσσαρα (4) μέτρα, ὡς ἐν τῷ αὐτῷ σχεδίῳ ἐμφαίνεται.

Εἰς τὸν αὐτὸν ἐπὶ τῶν Δημοσίων Ἔργων Ὑπουργόν, ἀνατίθεμεν τὴν δημοσίευσιν καὶ ἐκτέλεσιν τοῦ παρόντος Διατάγματος.


Ἐν Ἀθήναις τῆ 12 Ἰουνίου 1974

Ο ΠΡΟΕΔΡΟΣ ΤΗΣ ΔΗΜΟΚΡΑΤΙΑΣ

ΦΑΙΔΩΝ ΓΚΙΖΙΚΗΣ

ΣΤΡΑΤΗΓΟΣ

Ο ΥΠΟΥΡΓΟΣ ΔΗΜΟΣΙΩΝ ΕΡΓΩΝ
ΤΡΥΦΩΝ ΤΡΙΑΝΤΑΦΥΛΛΑΚΟΣ

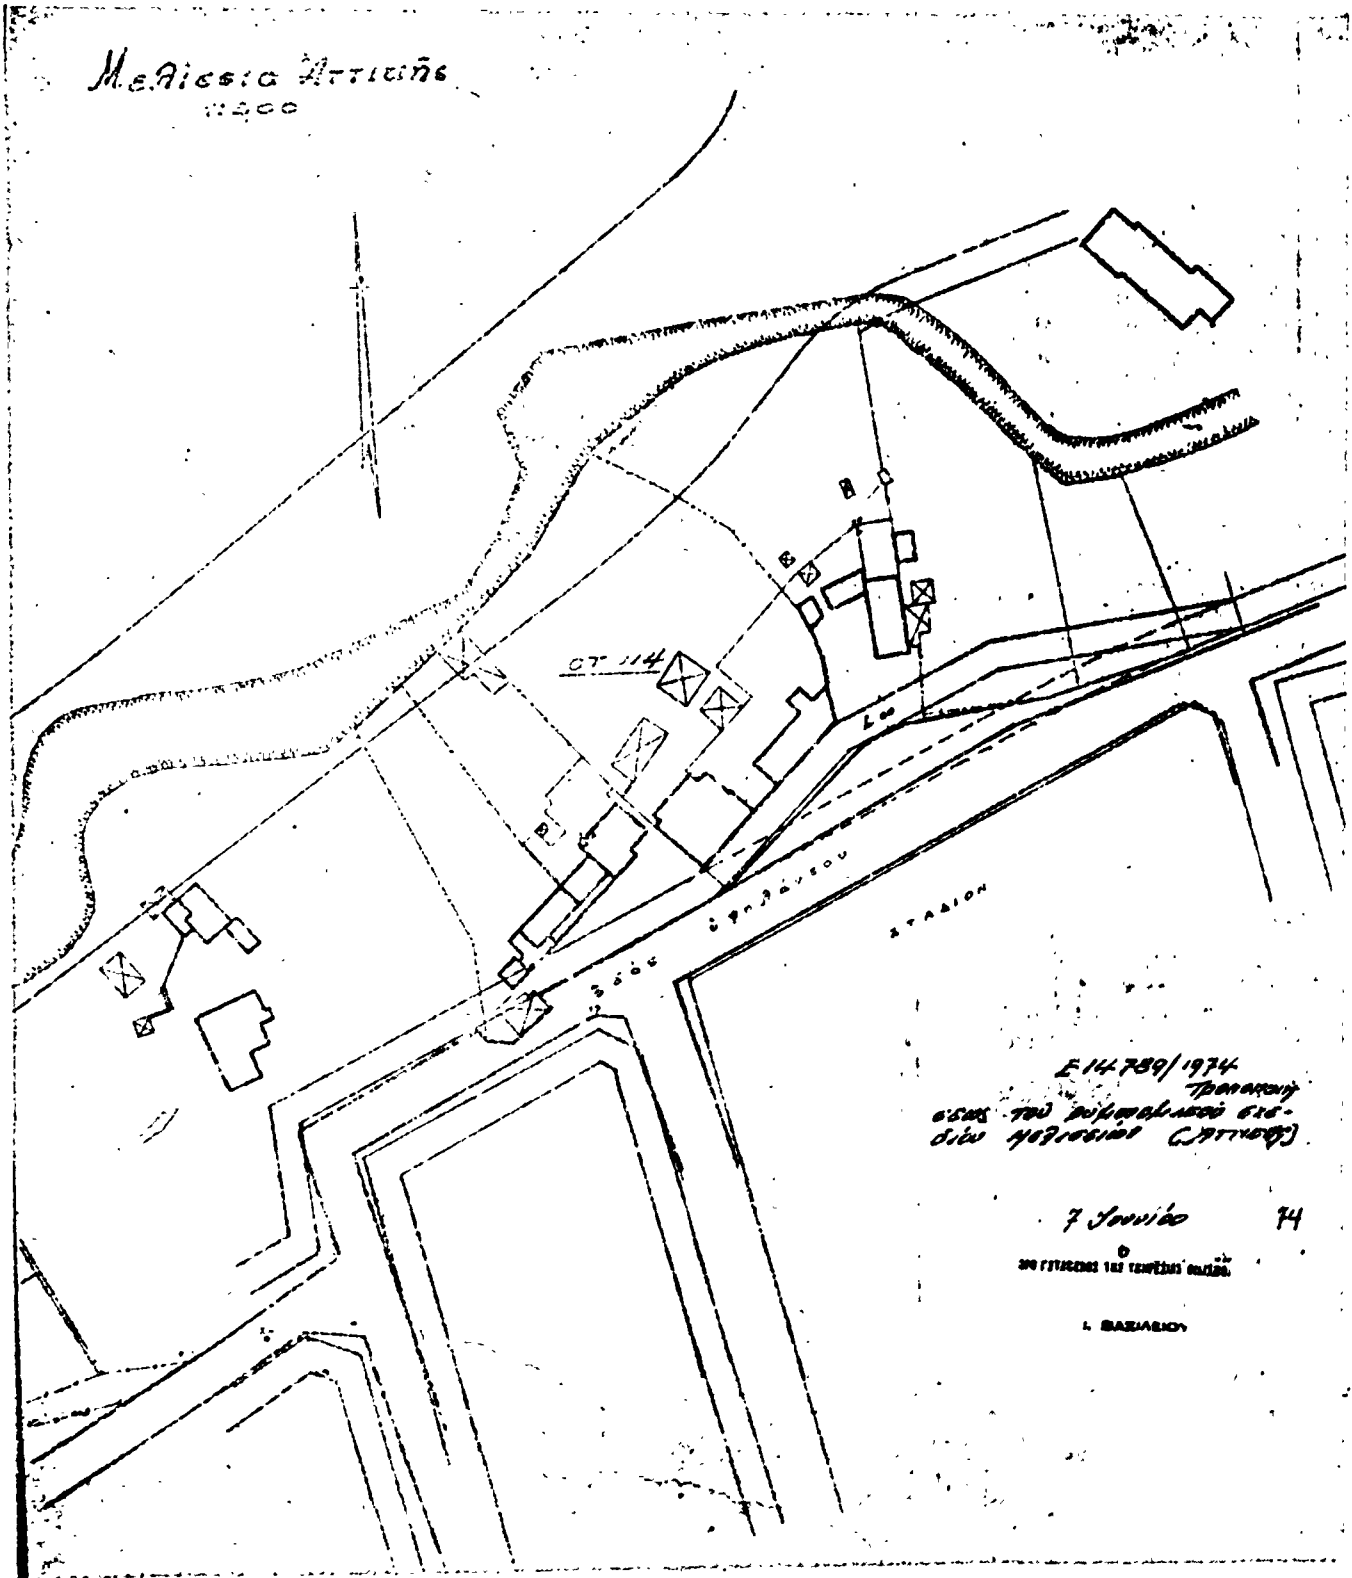

(5)

Περὶ τροποποιήσεως καὶ ἐπεκτάσεως τοῦ ρυμοτομικοῦ σχεδίου Ἁγίου Ἰωάννου Ρέντη (Ἀττικῆς), πρὸς ἀνάγεσιν Σχολείου.

**Ο ΠΡΟΕΔΡΟΣ
ΤΗΣ ΕΛΛΗΝΙΚΗΣ ΔΗΜΟΚΡΑΤΙΑΣ**

Ἐχόντες ὑπ' ὄψει τὰς διατάξεις τοῦ ἀπὸ 17 Ἰουλίου 1923 Ν. Δ/τος «περὶ σχεδίων πόλεων κλπ.», ὡς μεταγενεστέρως ἐτροποποιήθησαν καὶ συνεπληρώθησαν καὶ εἰδικώτερον τῶν ἀρθρῶν 2 (παρ. 1), 3, 9, 29 καὶ 70 αὐτοῦ, τοῦ Ν. Δ/τος 8/1973 «περὶ Γ.Ο.Κ.», τῆς παρ. 3 τοῦ ἀρθρου 12 τοῦ Ν. Δ/τος 1262/1972 (ΦΕΚ 194/Α), ὡς αὕτη ἀντικατεστάθη διὰ τοῦ ἀρθρου 3 τοῦ Ν. Δ/τος 198/1973 (ΦΕΚ 267/Α), τοῦ Α.Ν. 627/1968 «περὶ Ὄργανισμοῦ Σχολικῶν Κτιρίων κλπ.» (ΦΕΚ 266/Α) καὶ εἰδικώτερον τοῦ ἀρθρου 17 αὐτοῦ καὶ ἰδόντες τὴν ὑπ' ἀριθ. Ε. 22219/2908/19.9.1973 ἀπόφασιν τοῦ Ἑπιτετραχθέντος Ἐργῶν (ΦΕΚ 277/Δ), τὴν ὑπ' ἀριθ. 84/1973 πράξιν τοῦ Δημοτικοῦ Συμβουλίου Ἁγίου Ἰωάννου Ρέντη (Ἀττικῆς), τὰς ὑπ' ἀριθ. 394/1973 καὶ 110/1974 γνωμοδοτήσεις τοῦ Συμβουλίου Δημοσίων Ἐργῶν (Γραφεῖα Μελετῶν), ὡς καὶ τὴν ὑπ' ἀριθ. 343/1974 γνωμοδότησιν τοῦ Συμβουλίου τῆς Ἐπικρατείας, προτάζει τοῦ ἡμετέρου ἐπὶ τῶν Δημοσίων Ἐργῶν Ἑπιτετραχθέντος, ἀπεφασίσαντος καὶ διατάσσοντος:

Ἄρθρον μόνον.

1. Ἐγκρίνεται ἡ τροποποίησις καὶ ἡ ἐπέκτασις τοῦ ρυμοτομικοῦ σχεδίου Ἁγίου Ἰωάννου Ρέντη (Ἀττικῆς), παρὰ τὰς ὁδοὺς Χατζηανέστη καὶ Κορυτσᾶς ὡς καὶ ὁ καθορισμὸς τοῦ

ὑπὸ τὰ στοιχεῖα Α—Β—Γ—Δ καὶ Α χώρου διὰ τὴν ἀνάγεσιν Σχολείου, ὡς ἐμφαίνεται εἰς τὸ, ὑπὸ τοῦ Προϊσταμένου τῆς Ἑπιτετραχθέντος Οἰκισμοῦ, τεθεωρημένον διὰ τῆς ὑπ' ἀριθ. Ε. 14791/1974 πράξεως αὐτοῦ σχετικῶν πρωτότυπον διάγραμμα ὑπὸ κλίμακα 1:500, ὅστινος συνοπτικὸν ἀντίτυπον δημοσιεύεται μετὰ τοῦ παρόντος.

2. Κατὰ τὸ πρόσωπον τῶν οἰκοπέδων, ὠκοδομημένων ἢ μὴ, τῶν κειμένων: α) ἐντὸς τοῦ ὡς ἄνω χώρου δι' ἀνάγεσιν Σχολείου καὶ ἐχόντων πρόσωπον πρὸς τὴν ὁδὸν Κορυτσᾶς καταργεῖται τὸ προβλεπόμενον προκήπιον (πρασινὰ) καὶ β) ἐντὸς τοῦ ἐναντι τοῦ ὡς ἄνω καθορισμένου χώρου δι' ἀνάγεσιν Σχολείου οἰκοδομικοῦ τετραγώνου καὶ ἐχόντων πρόσωπον πρὸς τὴν ὁδὸν Χατζηανέστη, τροποποιεῖται τὸ προβλεπόμενον προκήπιον (πρασινὰ) διὰ παραλλήλου μετατοπίσεως αὐτοῦ, τοῦ πλάτους παραμένοντος πέντε (5) μέτρα, ὡς ἐν τῷ αὐτῷ σχεδίῳ ἐμφαίνεται.

3. Τὰ ἀνεγερθῆσόμενα Σχολικὰ κτίρια δεόν νὰ ἀπέχουν ἐκ τῶν ρυμοτομικῶν γραμμῶν τῶν ὁδῶν Κορυτσᾶς, Χατζηανέστη καὶ Θεσσαλονίκης πέντε (5,00) μέτρα τοῦλάχιστον.

Εἰς τὸν αὐτὸν ἐπὶ τῶν Δημοσίων Ἐργῶν Ἑπιτετραχθέντος, ἀνατίθεμεν τὴν δημοσίευσιν καὶ ἐκτέλεσιν τοῦ παρόντος Διατάγματος.

Ἐν Ἀθήναις τῇ 12 Ἰουνίου 1974

Ο ΠΡΟΕΔΡΟΣ ΤΗΣ ΔΗΜΟΚΡΑΤΙΑΣ

ΦΑΙΔΩΝ ΓΚΙΖΙΚΗΣ

ΣΤΡΑΤΗΓΟΣ

Ο ΥΠΟΥΡΓΟΣ ΔΗΜΟΣΙΩΝ ΕΡΓΩΝ

ΤΡΥΦΩΝ ΤΡΙΑΝΤΑΦΥΛΛΑΚΟΣ

(6)

Περί τροποποιήσεως του ρυμοτομικού σχεδίου Θεσσαλονίκης.

**Ο ΠΡΟΕΔΡΟΣ
ΤΗΣ ΕΛΛΗΝΙΚΗΣ ΔΗΜΟΚΡΑΤΙΑΣ**

Έχοντας υπόψη τις διατάξεις του από 17 Ιουλίου 1923 Ν. Δ/τος «περί σχεδίων πόλεων κλπ.», ως μεταγενεστέρως τροποποιήθηκαν και συμπληρώθηκαν και ειδικότερον των άρθρων 2 παρ. 1, 3, 9 και 70 αυτού, του από 8.9.1923 Δ/τος «περί καθορισμού της κατά το άρθρον 3 του από 17.7.1923 Ν. Δ/τος «περί σχεδίων πόλεων κλπ.» προθεσμίας» (ΦΕΚ 257/Α') και το ότι η κατά το Διάταγμα αυτό προθεσμία παρήλθεν άπρακτος, τις διατάξεις της παραγράφου 3 του άρθρου 1 του Α.Ν. 314/1968 (ΦΕΚ 47/Α'), ως το άρθρον τουτο αντικατεστάθη δια το άρθρου 1 του Ν.Δ. 1018/1971 «περί τροποποιήσεως και συμπληρώσεως του Α.Ν. 314/1968 «περί παροχής εις τον Υπουργόν Βορείου Ελλάδος και τούς Νομάρχας αρμοδιότητος επί θεμάτων έγκρίσεως, επεκτάσεως ή τροποποιήσεως σχεδίων πόλεων και κωμών» (ΦΕΚ 220/Α'), του Ν.Δ. 8/1973 «περί Γενικού Οικοδομικού Κανονισμού», και ιδόντες το υπό αριθ. Φ. 511/7232/20.6.1973 έγγραφον του Όργανισμού Σχολικών Κτιρίων, εις ό αναφέρεται ότι ό πρόσ έγκρισιν χώρος δι' ανέγερσιν Σχολείου, δυνάμει του παρόντος, άνήκει εις την κυριότητα αυτού, τας υπό αριθ. 853/1973 και 1420/1973 γνωμοδοτήσεις του Συμβουλίου Δημοσίων Έργων (Έμμημα Μελετών), ως και την υπό αριθ. 358/1974 γνωμο-

δοτήσιν του Συμβουλίου της Έπικρατείας, προτάζει του Ημετέρου επί των Δημοσίων Έργων Υπουργού, άπεφασίσασμεν και διατάσσομεν:

Άρθρον μόνον.

1. Έγκρίνεται ή τροποποίησις του ρυμοτομικού σχεδίου Θεσσαλονίκης, δια τοσ χαρακτηρισμού του υπό τα στοιχεία Α—Β—Γ—Δ—Ε—Ζ—Η—Α τμήματος του υπό των όδων Δραγούμη, Κατσάνδρου, Ρακτιβάν και Όλυμπιάδος περικλειομένου οικοδομικού τετραγώνου, ως χώρου δι' ανέγερσιν Σχολείου ως έμφαίνεται εις τό, υπό του Προϊσταμένου της Υπηρεσίας Οίκισμού, θεωρηθένον δια της Ε. 14959/1974 πράξεως αυτού, σχετικόν πρωτότυπον διάγραμμα υπό κλίμακα 1: 500, ούτινος συνοπτικόν αντίτυπον δημοσιεύεται μετά του παρόντος.

2. Τα άνεγερθόμενα σχολικά κτίρια δέον ν' απέχου εκ των ρυμοτομικών γραμμών πέντε (5) μέτρα τουλάχιστον.

Εις τον αυτόν επί των Δημοσίων Έργων Υπουργόν, άνατίθεμεν την δημοσίευσιν και εκτέλεσιν του παρόντος Διατάγματος.

Έν Αθήναις τη 24 Ιουνίου 1974

Ο ΠΡΟΕΔΡΟΣ ΤΗΣ ΔΗΜΟΚΡΑΤΙΑΣ


ΦΑΙΔΩΝ ΓΚΙΖΙΚΗΣ

ΣΤΡΑΤΗΓΟΣ

Ο ΥΠΟΥΡΓΟΣ ΔΗΜΟΣΙΩΝ ΕΡΓΩΝ

ΤΡΥΦΩΝ ΤΡΙΑΝΤΑΦΥΛΛΑΚΟΣ

ΘΕΣΣΑΛΟΝΙΚΗ ΚΛΙΜΑΞ 1:500
Τ. Φ. 49

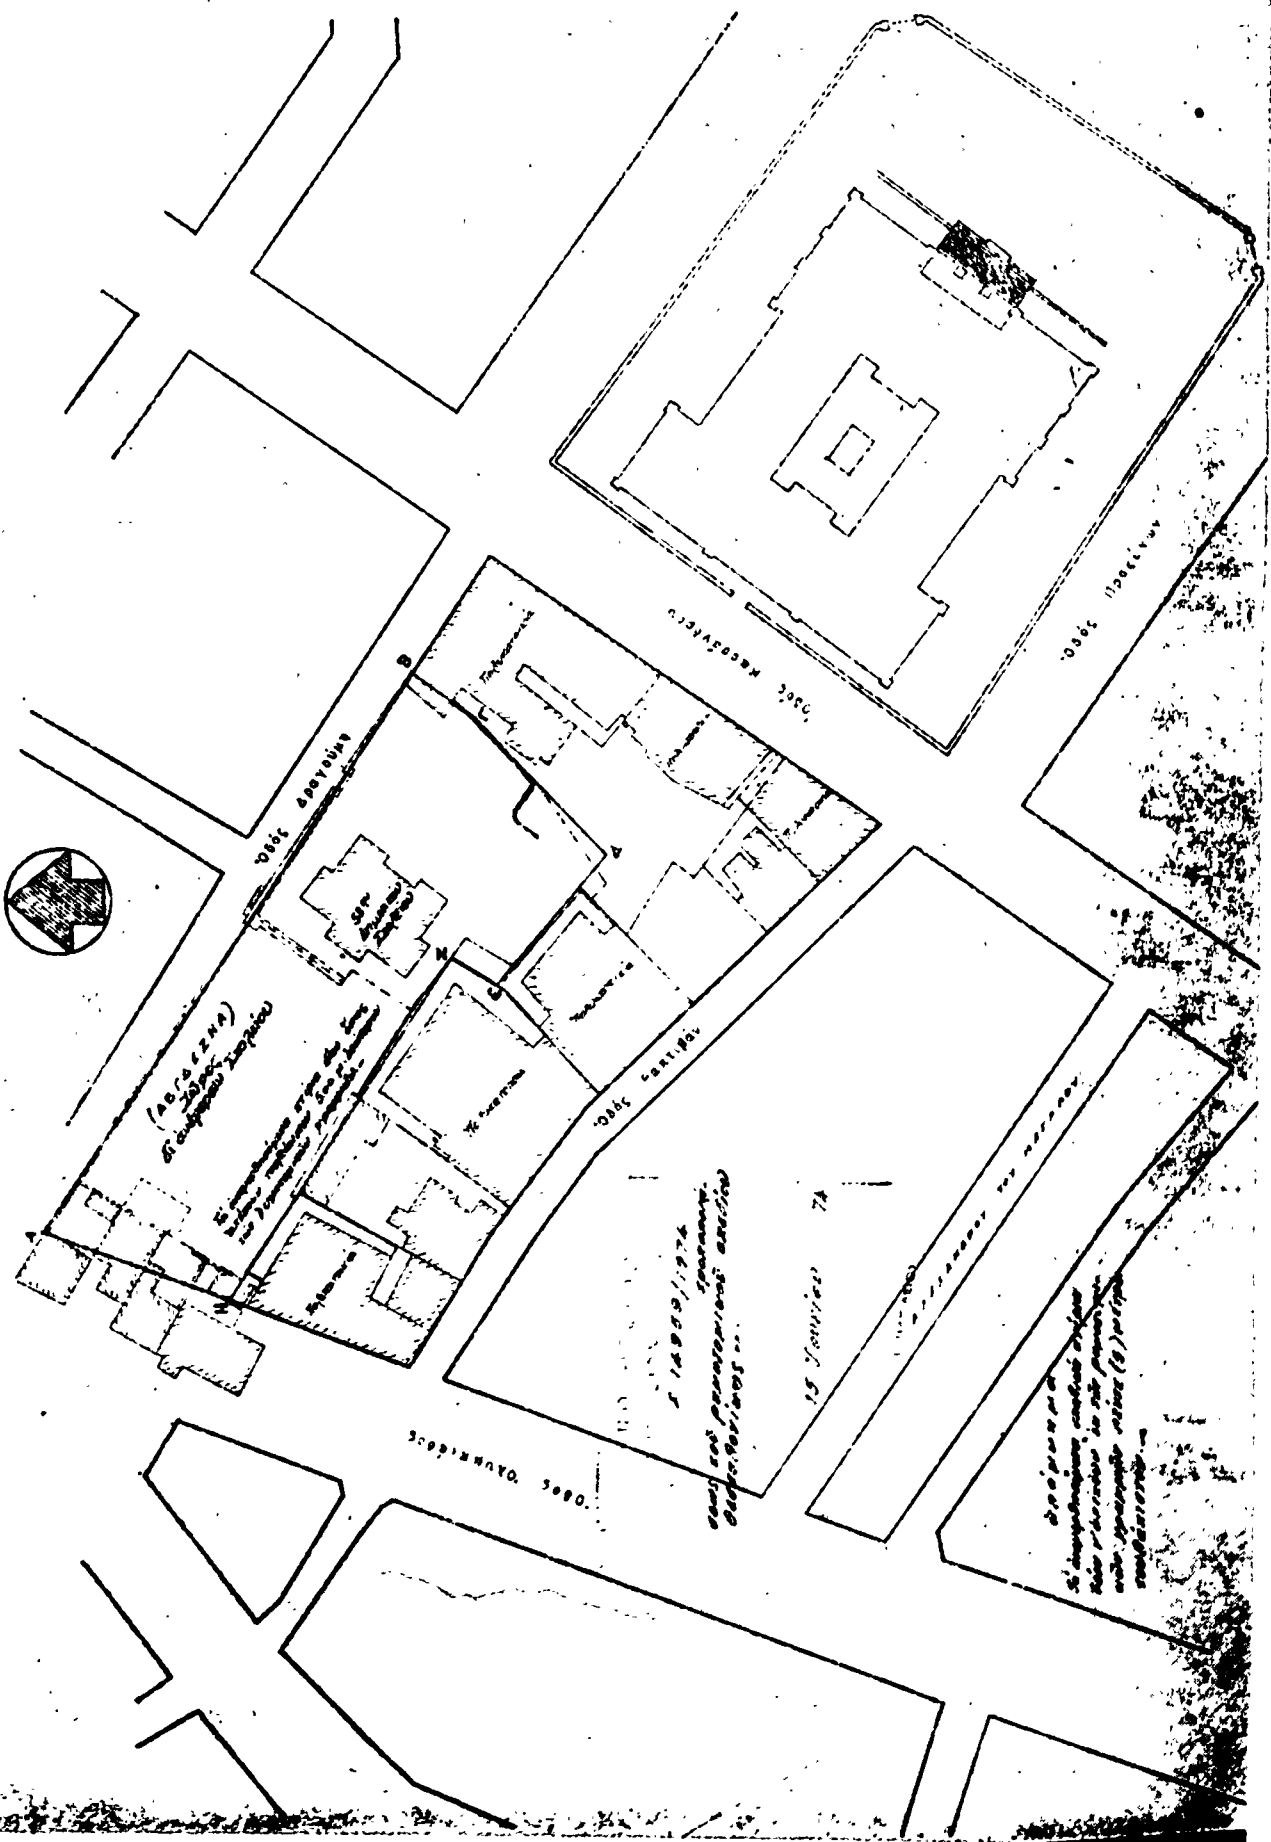

ΑΝΑΚΟΙΝΩΣΕΙΣ

Ἄριθ. 1624.

(7)

Περὶ εἰδοποιήσεως τῆς γενομένης παρακαταθέσεως ποσοῦ ἀποζημιώσεως ἐξ ἀναγκαστικῆς ἀπαλλοτριώσεως ἀκινήτων πρὸς ἐφαρμογὴν τοῦ ἐγκριμένου ρυμοτομικοῦ σχεδίου ἐν Αἰγίνῃ.

Ο ΔΗΜΑΡΧΟΣ ΑΙΓΙΝΗΣ

Ἄνακοινοῖ τὴν παρακατάθεσιν ποσοῦ ἀποζημιώσεως ἀναγκαστικῶς ἀπαλλοτριωθέντων ἀκινήτων εἰς Δῆμον Αἰγίνης καὶ ἐπὶ τῆς Πλατείας Ἑθνεγερσίας, πρὸς ἐφαρμογὴν τοῦ ἐγκριμένου ρυμοτομικοῦ σχεδίου τῆς ὁμωνύμου πόλεως, διὰ τοῦ κατωτέρω γραμματίου συστάσεως παρακαταθήκης:

«ΔΗΜΟΣΙΟΝ ΤΑΜΕΙΟΝ ΑΙΓΙΝΗΣ

Γραφεῖον Παρακαταθηκῶν Αἰγίνης

Γραμμάτιον συστάσεως παρακαταθήκης
ποσοῦ δραχμῶν 2.592.640.

Ἄριθ. 2703

Ἐχομεν τὴν τιμὴν νὰ γνωρίσωμεν ὑμῖν ὅτι ἐκ τῆς ἐξοφλήσεως τοῦ ὑπ' ἀριθ. 394/27.5.1974 χρηματικοῦ ἐντάλλα-

τος Νομ. Ἀττικῆς Δ/τος Πειραιῶς προϋπολογισμοῦ Ὑπουργείου Δημοσίων Ἔργων, ἐξεδόθη τὸ ὑπ' ἀριθ. 1244/24.6.1974 γραμμάτιον συστάσεως παρακαταθήκης τοῦ καθ' ἡμᾶς γραφείου Παρακαταθηκῶν ἐκ δραχ. δύο ἑκατομμυρίων πεντακοσίων ἑνενηκόντα δύο, ἐξακοσίων τεσσαράκοντα (2.592.640) δραχμῶν, ἐπὶ τῇ κατωτέρω αἰτίᾳ:

Ἄναλογοῦσα ἀποζημιώσεις λόγω ἀπαλλοτριώσεως οἰκοπέδων εἰς Δῆμον Αἰγίνης καὶ ἐπὶ τῆς Πλατείας Ἑθνεγερσίας διὰ τοῦ ἀπὸ 22.1.1961 Β. Δ/τος ἰδιοκτησιῶν Νικ. Μεταξᾶ ἢ Δημ. Γιαννοῦλη καὶ Νικ. Μεταξᾶ, συμφώνως τῇ ὑπ' ἀριθ. 405/65 πράξει ἀναλογοῦσας ἀποζημιώσεως τοῦ γραφείου Πολεοδομίας Πειραιῶς, τῇ ὑπ' ἀριθ. 26645 Π.Ε./27/1/67 ἀποφάσει τοῦ Νομάρχου, ἔσσει τῶν καθορισθεῶν τιμῶν ἀποζημιώσεως διὰ τῆς ὑπ' ἀριθ. 91/1973 ἀποφάσεως τοῦ Προέδρου Πρωτοδικῶν Πειραιῶς».

Ἐν Αἰγίνῃ τῇ 28 Ἰουνίου 1974

Ὁ Διευθυντὴς τοῦ Ταμείου
(τ. σ.) Ὑπογραφή

Ἐν Αἰγίνῃ τῇ 28 Ἰουνίου 1974

Ὁ Δήμαρχος
ΚΩΝΣΤΑΝΤΙΝΟΣ ΔΗΜ. ΠΕΤΡΙΤΗΣ