



ΕΦΗΜΕΡΙΣ ΤΗΣ ΚΥΒΕΡΝΗΣΕΩΣ

ΤΗΣ ΕΛΛΗΝΙΚΗΣ ΔΗΜΟΚΡΑΤΙΑΣ

ΕΝ ΑΘΗΝΑΙΣ
ΤΗ 18 ΙΟΥΛΙΟΥ 1974

ΤΕΥΧΟΣ ΤΕΤΑΡΤΟΝ

ΑΡΙΘΜΟΣ ΦΥΛΛΟΥ
189

ΠΕΡΙΕΧΟΜΕΝΑ

ΑΠΑΛΛΟΤΡΙΩΣΕΙΣ

ΑΠΟΦΑΣΕΙΣ

- Περί αναγκαστικής απαλλοτριώσεως ακινήτου, εν Μυστρά, δι' αρχαιολογικούς σκοπούς. 1
- Περί αναγκαστικής απαλλοτριώσεως εις περιοχήν Νομού Αττικής εκτάσεως υπέρ και δαπάναις τής Δημόσιας Επιχειρήσεως Ηλεκτρισμού. 2
- Περί αναγκαστικής απαλλοτριώσεως, εν Πάτραις, υπογείου και ισογείου χώρου οικοδομής προς εγκατάστασιν υποσταθμού διανομής (ΔΕΗ). 3
- Περί αναγκαστικής απαλλοτριώσεως εκτάσεως 11475 μ² διὰ τὴν κατασκευὴν συμπληρωματικῶν ἔργων εἰς τὰ ἀγροκτήματα Εὐρηνοχωρίου Ν. Αἰτωλίας. 4

ΠΟΛΕΟΔΟΜΙΑ

ΔΙΑΤΑΓΜΑΤΑ

- Περί τροποποιήσεως τῶν ρυμοτομικῶν σχεδίων Ἡλιουπόλεως καὶ Ἀγίου Δημητρίου (Ἀττικής). 5

ΑΠΟΦΑΣΕΙΣ

- Περί ἐπισκέψεως ρυμοτομικοῦ σχεδίου τῆς Κοινότητος Κασσιχίου Νομοῦ Ἰωαννίνων. 6

ΑΠΑΛΛΟΤΡΙΩΣΕΙΣ

ΑΠΟΦΑΣΕΙΣ

- Ἀριθ. Π. 4709/3818. (1)

Περί αναγκαστικής απαλλοτριώσεως ακινήτου, εν Μυστρά, δι' αρχαιολογικούς σκοπούς.

Ο ΥΠΟΥΡΓΟΙ ΟΙΚΟΝΟΜΙΚΩΝ ΚΑΙ ΠΟΛΙΤΙΣΜΟΥ ΚΑΙ ΕΠΙΣΤΗΜΩΝ

Ἐχοντες ὑπ' ὄψει: 1) Τὰς διατάξεις τοῦ Ν. Δ/τος 797/1971 (ΦΕΚ ὑπ' ἀριθ. 1/1.1.1971 τ. Α') «περὶ ἀναγκαστικῶν ἀπαλλοτριώσεων», ἐν συνδυασμῶ καὶ πρὸς τὰς διατάξεις τοῦ ὑπ' ἀριθ. 139/1971 Β. Δ/τος (ΦΕΚ 49/12.3.1971 τ. Α') «περὶ τῆς ἀρμοδιότητος τῶν Νομαρχῶν πρὸς κήρυξιν ἀναγκαστικῶν πινῶν ἀπαλλοτριώσεων», 2) τὰς διατάξεις τοῦ ἀρθροῦ 1 τοῦ Νόμου ΒΡΕΖ/1893 «περὶ ἀναγκαστικῆς ἀπαλλοτριώσεως ἀκινήτων πρὸς συντήρησιν ἢ ἀνεύρεσιν ἀρχαιοτήτων» καὶ 3) τὸ ἀπὸ 1.4.1974 ἀπόσπασμα πρακτικοῦ ἐκ τῆς

ὑπ' ἀριθ. 17/22.5.1973 πράξεως τοῦ Ἀρχαιολογικοῦ Συμβουλίου τοῦ Κράτους, ἀποφασίζομεν:

Κηρύσσομεν ἀναγκαστικῶς ἀπαλλοτριωτέαν, λόγφ δημοσίας ὠφελείας, ἧτοι διὰ τὴν ἐνέργειαν ἀνασκαφῶν πρὸς ἀνεύρεσιν καὶ συντήρησιν ἀρχαιοτήτων, τὸ ἐν Μυστρά κείμενον ἀκίνητον, ἐμβαδοῦ 412,40 μ², ὡς τοῦτο ἐμφανίζεται ὑπὸ τὰ στοιχεῖα Α—Β—Γ—Δ—Ε—Α, εἰς τὸ ἀπὸ 12.2.1974 καὶ ὑπὸ κλίμακα 1:100 ὑπ' αὔξ. ἀριθ. σχεδίου 735 κτηματολογικὸν διάγραμμα καὶ εἰς τὸν ἐπ' αὐτοῦ κτηματολογικὸν πίνακα τοῦ συντάξαντος Μηχανικοῦ Μ. Γιαννουλάκη, δεόντως τεθεωρημένου ἀπὸ 26.2.1974 ὑπὸ τοῦ Διευθυντοῦ τῆς Δ/σεως Ἀνασκαφῶν τοῦ Ὑπουργείου Πολιτισμοῦ καὶ Ἐπιστημῶν.

Ἐπὶ τοῦ ἀπαλλοτριουμένου ἀκινήτου προβάλλει δικαιώματα κυριότητος ὁ Νικόλαος Καστάνης.

Ἡ ἀπαλλοτριώσις κηρύσσεται ὑπὲρ τοῦ Δημοσίου καὶ δαπάναις τοῦ Ταμείου Ἀρχαιολογικῶν Πόρων καὶ Ἀπαλλοτριώσεων.

Ἡ παρούσα δημοσιευθῆτω διὰ τῆς Ἐφημερίδος τῆς Κυβερνήσεως.

Ἐν Ἀθήναις τῆ 3 Ἰουλίου 1974

Ο ΠΡΩΘΥΠΟΥΡΓΟΣ
ΚΑΙ ΥΠΟΥΡΓΟΣ ΟΙΚΟΝΟΜΙΚΩΝ
ΑΔΑΜΑΝΤΙΟΣ ΑΝΔΡΟΥΤΣΟΠΟΥΛΟΣ
Ο ΥΠΟΥΡΓΟΣ ΠΟΛΙΤΙΣΜΟΥ ΚΑΙ ΕΠΙΣΤΗΜΩΝ
ΔΗΜΗΤΡΙΟΣ ΤΣΑΚΩΝΑΣ

Ἀριθ. Β. 1061/3257.

(2)

Περί αναγκαστικής απαλλοτριώσεως εις περιοχήν Νομού Αττικής εκτάσεως υπέρ και δαπάναις τής Δημόσιας Επιχειρήσεως Ηλεκτρισμού.

ΟΙ ΥΠΟΥΡΓΟΙ ΟΙΚΟΝΟΜΙΚΩΝ ΚΑΙ ΒΙΟΜΗΧΑΝΙΑΣ

Ἐχοντες ὑπ' ὄψει:

1. Τὰς διατάξεις τοῦ ὑπ' ἀριθ. 797/1971 Ν. Δ/τος «περὶ ἀναγκαστικῶν ἀπαλλοτριώσεων», ἐν συνδυασμῶ πρὸς τὰς διατάξεις τοῦ ὑπ' ἀριθ. 139/1971 Β. Δ/τος «περὶ τῆς ἀρμοδιότητος τῶν Νομαρχῶν πρὸς κήρυξιν ἀναγκαστικῶν ἀπαλλοτριώσεων».

2. Τὰς διατάξεις τοῦ ἀρθροῦ 4, παρ. 2, τοῦ ὑπ' ἀριθ. 1468/1950 Νόμου «περὶ ἰδρύσεως Δημοσίας Ἐπιχειρήσεως Ἡλεκτρισμοῦ», ὡς οὗτος ἐτροποποιήθη καὶ συμπληρώθη μεταγενεστέρως δυνάμει τοῦ ὑπ' ἀριθ. 1672/1951 Ἀναγκ. Νόμου, κυρωθέντος διὰ τοῦ ὑπ' ἀριθ. 2113/1952 Νόμου.

3. Τὰς διατάξεις τοῦ ἀρθροῦ 9, τοῦ ὑπ' ἀριθ. 1566/1950 Ἀναγκ. Νόμου περὶ κυρώσεως τῆς μετὰ τοῦ οἴκου «EBASCO»

συναρθείσης την 20 Ιουλίου 1950 συμβάσεως κλπ., ως αι διατάξεις αὐται ἐκυρώθησαν, ἐτροποποιήθησαν καὶ συμπληρώθησαν δυνάμει τοῦ ὑπ' ἀριθ. 1633/1951 Νόμου.

4. Τὴν ὑπ' ἀριθ. 332 ἀπόφασιν τοῦ Διοικητικοῦ Συμβουλίου τῆς Δημοσίας Ἐπιχειρήσεως Ἠλεκτρισμοῦ κατὰ τὴν ὑπ' ἀριθ. 49/29.12.1973 συνεδρίασιν αὐτοῦ, ἀπορριπτόμεν:

Κηρύττομεν ἀναγκαστικῶς ἀπαλλοτριωτέαν, λόγῳ δημοσίας ὠφελείας, ἣτοι:

Α) Διὰ τὴν ἐγκατάστασιν ὑπὸ τῆς Δημοσίας Ἐπιχειρήσεως Ἠλεκτρισμοῦ χαλυβδίνων πύργων τῆς γραμμῆς μεταφορᾶς ἠλεκτρικῆς ἐνεργείας 150 — ΚΥ ὑποσταθμοῦ Μεθάνων — ἐργοστασίου τσιμέντων (ΑΓΕΤ), τὴν εἰς τὴν περιφέρειαν τῶν Κοινοτήτων Τακτικούπλευς καὶ Μεγαλοχωρίου τοῦ Νομοῦ Ἀττικῆς κειμένην ἐδαφικὴν ἔκτασιν, συνολικοῦ ἐμβαδοῦ 1.388 μ².

Ἡ ἀπαλλοτριωμένη ἔκτασις ἀποτελεῖται ἐκ δέκα πέντε (15) κειρωσιμένων τετραγώνων ἐδάφους, ἐφ' ὧν θέλουσι τοποθετηθῆ ἰσάριθμοι πύργοι τῆς προαναφερθείσης γραμμῆς μεταφορᾶς ἠλεκτρικῆς ἐνεργείας.

Ἐκ τῶν τετραγώνων τούτων ἓνα (1) ἔχει ἐμβαδὸν 11X11=121 τ.μ. ἑπτὰ (7) ἔχουσιν ἐμβαδὸν 10X10=100 τ.μ. ἕκαστον, καὶ ἕτερα ἑπτὰ (7) ἔχουσι ἐμβαδὸν 9X9=81 τ.μ. ἕκαστον.

Β) Πρὸς σύστασιν δουλείας ἑναερίου διελεύσεως τῆς γραμμῆς μεταφορᾶς ἠλεκτρικῆς ἐνεργείας 150 — ΚΥ ὑποσταθμοῦ Μεθάνων — ἐργοστασίου τσιμέντων (Α.Γ.Ε.Τ.), τὴν ἐν ταῖς ἰδίαις περιοχαῖς τοῦ Νομοῦ Ἀττικῆς κειμένην ἔκτασιν ἐπὶ λωρίδος μήκους 4.991,00 μέτρων καὶ πλάτους τεσσαράκοντα (40) μέτρων, ἣτοι ἀνὰ εἰκοσι μέτρα (20) ἐκατέρωθεν τῆς πρὸς τὴν ἐπὶ τοῦ ἐδάφους τοῦ ἄξονος τῆς ἐν λόγῳ γραμμῆς.

Τὸ περιεχόμενον τῆς ἐπιβαλλομένης δουλείας μεταξὺ τῶν χιλιομετρικῶν θέσεων 4—500 ἕως 5—062 συνίσταται εἰς τὸ δικαίωμα εἰσόδου τοῦ προσωπικοῦ, τῶν συνεργείων καὶ τῶν τεχνικῶν μέσων τῆς Δ.Ε.Π. ἢ τῶν ὑπ' αὐτῆς ὀριζομένων προσωπῶν, εἰς τὴν διὰ δουλείας ἐκτελούμενην ἔκτασιν διὰ τὴν ἐκτέλεσιν πάσης ἐργασίας ἐγκαταστάσεως, λειτουργίας, ἐπιθεωρήσεως, ἐπισκευῶν, συντηρήσεως καὶ ἀντικαταστάσεως τῶν ἀνωθι αὐτῆς ἑναερίου γραμμῶν καὶ τῶν πύργων αὐτῶν.

Κατ' ἐξαιρέσιν ἐπιτρέπεται ἐντὸς τῆς δουλειᾶς ἐδαφικῆς ἔκτασεως ἢ οἰκοδομητικῆς ἐφ' ὅσον πληροῦνται ἀμφοτέρω οἱ κάτωθι ὅροι: α) Ἡ κατακόρυφος ἀπόστασις τῶν ἀνεγειρομένων κτισμάτων ἀπὸ τοῦ ἀγωγοῦ τῶν ἀνωθι γραμμῶν εἰς θερμοκρασίαν 50° Κελσίου καὶ ἀνοιαν δέον νὰ εἶναι τοῦλάχιστον πέντε (5) μέτρα καὶ β) τ' ἀνεγειρόμενα κτίσματα ἢ ἐγκαταστάσεις δέον, ὅπως μὴ δημιουργοῦν δυσμενεῖς συνθήκας διὰ τὴν ἀσφάλειαν ἢ τὴν λειτουργίαν τῶν γραμμῶν (π.χ. ἀποθῆκαι πυρομαχικῶν, πετρελακισιδῶν, λατομεῖα, ἐργοστάσια ἀναδίδοντα ἐλαερούς καπνοῦς κλπ.).

Τὸ περιεχόμενον ὁμοῦ τῆς ἐπιβαλλομένης δουλείας μεταξὺ τῶν χιλιομετρικῶν θέσεων 0—071 ἕως 4—500 συνίσταται ἐκτὸς τοῦ δικαιώματος εἰσόδου τοῦ προσωπικοῦ, τῶν συνεργείων καὶ τῶν τεχνικῶν μέσων τῆς Δ.Ε.Π. κλπ., ὡς ἀνωτέρω ἀναγράφεται καὶ εἰς τὸ δικαίωμα τῆς ἀπαγορεύσεως ἀνεγέρσεως οἰκοδομητικῆς νέου κτίσματος, ὡς ἐπίσης καὶ εἰς τὸ δικαίωμα τῆς ἀπαγορεύσεως λειτουργίας πάσης ἐγκαταστάσεως δημιουργοῦσης δυσμενεῖς συνθήκας διὰ τὴν ἀσφάλειαν ἢ τὴν λειτουργίαν τῆς ἐν ὄψει γραμμῆς (π.χ. συστώσεις πυρομαχικῶν, πετρελακισιδῶν, ἀσβεστοκάμινοι, λατομεῖα κλπ.).

Τὸ μήκος τῆς κατασκευασθεῖσας γραμμῆς μεταφορᾶς ἠλεκτρικῆς ἐνεργείας, ἢ χιλιομέτρους αὐτῆς, τὰ ἀπαλλοτριούμενα τεμάχια ἐδάφους, ἢ χιλιομετρικὴ θέσις ἐνὸς ἐκάστου, ἢ δουλεύοντα ἐδαφικὴ ζώνη καὶ τὰ ὅρια αὐτῆς, ὡς καὶ τὰ λοιπὰ στοιχεῖα τῆς ἀπαλλοτριώσεως ἐμφαίνονται, ἐν γενικότητι μὲν, εἰς τὸ ἀπὸ μηνὸς Ὀκτωβρίου 1973 καὶ ὑπὸ κλίμακα 1:50.000 ὑπ' ἀριθ. 31897 διάγραμμα ὀριζοντιογραφίας (ἐνδεικτικὸν χάρτην), ἐν λεπτομερεῖα δέ, εἰς τὸ ὡσαύτως ἀπὸ μηνὸς Ὀκτωβρίου 1973 καὶ ὑπὸ κλίμακα 1:2000 ὑπ' ἀριθ. 31898 κτηματολογικὸν διάγραμμα καὶ εἰς τὸν ἐπ' αὐτῷ κτηματολογικὸν πῖνακα τῆς Δ/σεως Μελετῶν καὶ Κατασκευῶν

Ἐργῶν Μεταφορᾶς τῆς Δημοσίας Ἐπιχειρήσεως Ἠλεκτρισμοῦ, πάντα ταῦτα δεόντως τεθεωρημένα ἀπὸ 15.3.1974 ὑπὸ τοῦ ἀρμοδίου Διευθυντοῦ τοῦ Ὑπουργείου Βιομηχανίας.

Ἐπὶ τῶν ἀπαλλοτριουμένων ἐκτάσεων, προβάλλουσι δικαιώματα κυριότητος οἱ: 1) Στυλιανὸς Τσοῦρης τοῦ Κων/νου, 2) Ἰωάννης Μερκούρης τοῦ Ἀντωνίου κλπ.

Ἡ ἀπαλλοτριώσις κηρύσσεται, ὑπὲρ καὶ δαπάναις τῆς Δημοσίας Ἐπιχειρήσεως Ἠλεκτρισμοῦ (Δ.Ε.Π.).

Ἡ παρῶτα δημοσιευθῆτω διὰ τῆς Ἐφημερίδος τῆς Κυβερνήσεως.

Ἐν Ἀθήναις τῆ 3 Ἰουλίου 1974

Ο ΠΡΩΘΥΠΟΥΡΓΟΣ
ΚΑΙ ΥΠΟΥΡΓΟΣ ΟΙΚΟΝΟΜΙΚΩΝ
ΑΔΑΜΑΝΤΙΟΣ ΑΝΔΡΟΥΤΣΟΠΟΥΛΟΣ
Ο ΥΠΟΥΡΓΟΣ ΒΙΟΜΗΧΑΝΙΑΣ
ΚΩΝΣΤΑΝΤΙΝΟΣ ΚΥΠΡΑΙΟΣ

Ἀριθ. Β. 1183/3423.

(3)

Περὶ ἀναγκαστικῆς ἀπαλλοτριώσεως, ἐν Πάτραις, ὑπογείου καὶ ἰσογείου χώρου οἰκοδομῆς, πρὸς ἐγκατάστασιν ὑποσταθμοῦ διανεμῆς (ΔΕΗ).

ΟΙ ΥΠΟΥΡΓΟΙ
ΟΙΚΟΝΟΜΙΚΩΝ ΚΑΙ ΒΙΟΜΗΧΑΝΙΑΣ

Ἐχόντες ὑπ' ὄψει:

1. Τὰς διατάξεις τοῦ ὑπ' ἀριθ. 797/1971 Ν. Δ/τος «περὶ ἀναγκαστικῶν ἀπαλλοτριώσεων», ἐν συνδυασμῷ πρὸς τὰς διατάξεις τοῦ ὑπ' ἀριθ. 139/1971 Β. Δ/τος «περὶ τῆς ἀρμοδιότητος τῶν Νομαρχῶν πρὸς κήρυξιν ἀναγκαστικῶν τινῶν ἀπαλλοτριώσεων».

2. Τὰς διατάξεις τοῦ ἀρθροῦ 4, παρ. 2, τοῦ ὑπ' ἀριθ. 1468/1950 Νόμου «περὶ ἰδρύσεως Δημοσίας Ἐπιχειρήσεως Ἠλεκτρισμοῦ», ὡς οὗτος ἐτροποποιήθη καὶ συμπληρώθη μεταγενεστέρως δυνάμει τοῦ ὑπ' ἀριθ. 1672/1951 Ἀναγκ. Ν., κυρωθέντος διὰ τοῦ ὑπ' ἀριθ. 2113/1952 Νόμου.

3. Τὰς διατάξεις τοῦ ἀρθροῦ 9, τοῦ ὑπ' ἀριθ. 1566/1950 Ἀναγκ. Νόμου περὶ κυρώσεως τῆς μετὰ τοῦ οἴκου «ΕΒΑΣ-CO» συναρθείσης τὴν 20ῆν Ἰουλίου 1950 συμβάσεως κλπ., ὡς αἱ διατάξεις αὐταὶ ἐκυρώθησαν, ἐτροποποιήθησαν καὶ συμπληρώθησαν δυνάμει τοῦ ὑπ' ἀριθ. 1633/1951 Νόμου καὶ

4. Τὴν ὑπ' ἀριθ. 312 ἀπόφασιν τοῦ Διοικητικοῦ Συμβουλίου τῆς Δημοσίας Ἐπιχειρήσεως Ἠλεκτρισμοῦ, κηρυχθεῖσαν κατὰ τὴν ὑπ' ἀριθ. 49/29.12.1973 συνεδρίασιν αὐτοῦ, ἀπορριπτόμεν:

Κηρύττομεν ἀναγκαστικῶς ἀπαλλοτριωτέαν, λόγῳ δημοσίας ὠφελείας, ἣτοι διὰ τὴν ἐγκατάστασιν ὑπὸ τῆς Δημοσίας Ἐπιχειρήσεως Ἠλεκτρισμοῦ ὑποσταθμοῦ διανεμῆς, τὰ ἐν Πάτραις καὶ ἐπὶ τῶν ὁδῶν Σαράντοπούλου καὶ Κιλκίς κείμενα τμήματα ὑπογείου καὶ ἰσογείου χώρου οἰκοδομῆς μετὰ τοῦ ἀναλογούντος εἰς ταῦτα ποσοτοῦ συνιδιοκτησίας 25,410/οο ἐπὶ τοῦ οἰκοπέδου καὶ τῶν κοινοχρήστων καὶ κοινοκτητῶν χώρων τῆς ὅλης οἰκοδομῆς.

Οἱ ἀπαλλοτριούμενοι ἄνθρωποι ἔχουσι ἐμβαδὸν τὸ μὲν ὑπόγειον τμήμα μέτρα τετραγωνικά 31,28 καὶ ὄγκον μέτρα κυβικά 125,12, τὸ δὲ ἰσόγειον τμήμα μέτρα τετραγωνικά 2,94 καὶ ὄγκον μέτρα κυβικά 8,53.

Εἰς τὰ ἀπαλλοτριούμενα ταῦτα τμήματα ἀντιστοιχεῖ ποσοτὸν 25,410/οο ἐπὶ τοῦ συνολικοῦ ὄγκου τῆς οἰκοδομῆς ἀνερχομένου εἰς 5.258,10 κυβικά μέτρα.

Βάσει τοῦ ὡς ἀνω ποσοτοῦ ἀναλογεῖ εἰς τὸν ὑποσταθμὸν ἔκτασις 5,36 τετρ. μέτρα ἐξ ἀδικαιρέτου ἐπὶ τοῦ οἰκοπέδου τῆς συνολικῆς ἐκτάσεως αὐτοῦ ἀνερχομένης εἰς 211,24 τετρ. μέτρα.

Οἱ ἀπαλλοτριούμενοι ἄνθρωποι νὰ χρησιμοποιῶνται ἐλευθέρως ὡς ὑποσταθμὸς μετατροπῆς ἠλεκτρικῆς ἐνεργείας χωρὶς νὰ ὑπόκεινται εἰς περιορισμὸν χρήσεως ἐκ τυχόν ἀντιθέτων διατάξεων διαλαμφθέντων εἰς τὸν κανονισμὸν τῆς οἰκοδομῆς.

Οἱ ἀπαλλοτριούμενοι ἄνθρωποι ἐμφαίνονται εἰς τὸ ἀπὸ 20.

11.1973 και υπό κλίμακα 1:50, 1:100, 1:500 και 1:5000
 υπ' αριθ. ΣΔ—976/4—4179 κτηματολογικών διαγράμματα και
 εις τὸν ἐπ' αὐτοῦ κτηματολογικὸν πίνακα τῆς Τεχνικῆς Ὑ-
 πηρεσίας τῆς Περιφερειακῆς Δ/σεως Πελοποννήσου—Ἡπει-
 ρου τῆς Δημοσίας Ἐπιχειρήσεως Ἠλεκτρισμοῦ, δεόντως τε-
 θεωρημένου ἀπὸ 14.3.1974 ὑπὸ τοῦ ἀρμοδίου Διευθυντοῦ τοῦ
 Ὑπουργείου Βιομηχανίας.

Ἐπὶ τοῦ ἀπαλλοτριουμένου ὑπογείου καὶ ἰσογείου χώρου τῆς
 οἰκοδομῆς, προβάλλονται δικαιώματα κυριότητος οἱ: 1) Σπ.
 Σαράντης, 2) Βασίλειος Σαράντης κλπ.

Ἡ ἀπαλλοτριώσις κηρύσσεται ὑπὲρ καὶ δαπάναις τῆς Δη-
 μοσίας Ἐπιχειρήσεως Ἠλεκτρισμοῦ (Δ.Ε.Η.).

Ἡ παρούσα δημοσιεύησις διὰ τῆς Ἐφημερίδος τῆς Κυ-
 βερνήσεως.

Ἐν Ἀθήναις τῆ 3 Ἰουλίου 1974

Ο ΠΡΩΥΠΟΥΡΓΟΣ
 ΚΑΙ ΥΠΟΥΡΓΟΣ ΟΙΚΟΝΟΜΙΚΩΝ
ΑΔΑΜΑΝΤΙΟΣ ΑΝΔΡΟΥΣΟΠΟΥΛΟΣ
 Ο ΥΠΟΥΡΓΟΣ ΒΙΟΜΗΧΑΝΙΑΣ
ΚΩΝΣΤΑΝΤΙΝΟΣ ΚΥΠΡΑΙΟΣ

Ἀριθ. Υ.Γ. 54427.

(4)

Περὶ ἀναγκαστικῆς ἀπαλλοτριώσεως ἐκτάσεως 11475 μ² διὰ
 τὴν κατασκευὴν συμπληρωματικῶν ἔργων εἰς τὰ ἀγροκτή-
 ματα Εὐνοχωρίου Νομοῦ Αἰτωλίας καὶ Ἀκαρνανίας.

Ο ΝΟΜΑΡΧΙΑΣ ΑΙΤΩΛΙΑΣ ΚΑΙ ΑΚΑΡΝΑΝΙΑΣ

Ἐχοντες ὑπ' ὄψει:

α) Τὰς διατάξεις τοῦ Ν.Δ. 797/1971 «περὶ ἀναγκαστι-
 κῶν ἀπαλλοτριώσεων».

β) Τὰς διατάξεις τοῦ ἀρθροῦ 33 τοῦ Ν. Δ/τος 3881/
 1958 «περὶ ἔργων Ἐργείων Βελτιώσεων».

γ) Τὸ ὑπ' ἀριθ. 139/1971 Β.Δ. «περὶ ἀρμοδιότητος τῶν
 Νομάρχων πρὸς κήρυξιν ἀναγκαστικῶν ἀπαλλοτριώσεων».

δ) Τὸ ὑπ' ἀριθ. Γ. 16665 ἀπὸ 12 Ἰουνίου 1974 ἔγγραφο
 Ἐπιθ. Γεωργίας Πελοσσυ καὶ Δυτικῆς Στερ. Ἑλλάδος,
 ἀπορροφούμεν:

Κηρύττομεν ἀναγκαστικῶς ἀπαλλοτριωτέαν, λόγῳ δημοσίας
 ὠφελείας, ἤτοι διὰ τὴν κατασκευὴν συμπληρωματικῶν ἔργων
 εἰς τὸ ἀγροκτήμα Εὐνοχωρίου ἐκτασιν 11475 μ² ὡς αὕτη
 εἰκονίζεται εἰς τὸ ἀπὸ Ἰανουαρίου 1974 κτηματολογικὸν διά-
 γραμμα ὑπὸ κλίμακα 1: 5000 καὶ εἰς τὸν ἐπ' αὐτοῦ κτηματο-
 λογικὸν πίνακα τοῦ συντάξαντος Παντελῆ Τσώτα, Προϊστα-
 μένου τοῦ 298ου Τοπ. Συνεργείου, δεόντως τεθεωρημένον ἀπὸ
 12 Ἰουνίου 1974 ὑπὸ τῆς Ἐπιθεωρήσεως Γεωργίας Πελο-
 ποννήσου καὶ Δυτικῆς Στερεῆς Ἑλλάδος.

Ἐπὶ τῆς ὡς ἄνω ἐκτάσεως ἀξιοῦν δικαιώματα κυριότητος
 οἱ: 1) Γασπαρινάτου Ἀνδρουμάχη, 2) Ἀνδρικοπούλου Κων/να,
 3) Πολυούρης Ἀπόστολος κλπ.

Ἡ ἀπαλλοτριώσις κηρύσσεται ὑπὲρ καὶ δαπάναις τοῦ Δη-
 μοσίου. Θέλει δὲ ἀντιμετωπισθῆ ἡ σχετικὴ δαπάνη ὑπὸ τῶν δι'
 ἔργα Δημοσίων Ἐπενδύσεων πιστώσεων τοῦ Ὑπουργείου Γεωρ-
 γίας (ἀριθ. ἔργου Δ.Ε. 08125).

Ἡ παρούσα δημοσιεύησις διὰ τῆς Ἐφημερίδος τῆς Κυ-
 βερνήσεως.

Ἐν Μεσολογγίῳ τῆ 2 Ἰουλίου 1974

Ὁ Νομάρχης
ΔΗΜ. ΚΩΣΤΟΠΟΥΛΟΣ

ΠΟΛΕΟΔΟΜΙΑ

ΔΙΑΤΑΓΜΑΤΑ

(5)

Περὶ τροποποιήσεως τῶν ρυμοτομικῶν σχεδίων Ἠλιουπόλεως
 καὶ Ἀγίου Δημητρίου (Ἀττικῆς).

Ο ΠΡΟΕΔΡΟΣ ΤΗΣ ΕΛΛΗΝΙΚΗΣ ΔΗΜΟΚΡΑΤΙΑΣ

Ἐχοντες ὑπ' ὄψει τὰς διατάξεις τοῦ ἀπὸ 17 Ἰουλίου 1923
 Ν. Δ/τος «περὶ σχεδίων πόλεων κλπ.», ὡς μεταγενεστέρως
 ἐτροποποιήθησαν καὶ συνεπληρώθησαν καὶ εἰδικώτερον τῶν ἄρ-
 θρων 2 παρ. 1, 3, 9 καὶ 70 αὐτοῦ, τοῦ ἀπὸ 8.9.1923 Δ/τος
 «περὶ καθορισμοῦ τῆς κατὰ τὸ ἄρθρον 3 τοῦ ἀπὸ 17.7.1923
 Ν. Δ/τος «περὶ σχεδίων πόλεων κλπ.» προθεσμίας» (ΦΕΚ
 257/Α') καὶ τὸ ὅτι ἡ κατὰ τὸ Διάταγμα αὐτὸ προθεσμία πα-
 ρῆλθεν ἀπρακτος ὡς πρὸς τοὺς Δήμους Ἠλιουπόλεως καὶ Ἀ-
 γίου Δημητρίου, τῆς παρ. 3 τοῦ ἀρθροῦ 12 τοῦ Ν.Δ. 1262/72
 (ΦΕΚ 194/Α'), ὡς αὕτη ἀντικατεστάθη διὰ τοῦ ἀρθροῦ 3
 τοῦ Ν.Δ. 198/1973 (ΦΕΚ 267/Α'), ἐδόντες τὴν ὑπ' ἀριθ.
 Ε.22219/2908/19.9.1973 ἀπόρασιν τοῦ Ὑπουργοῦ Δημοσίων
 Ἔργων (ΦΕΚ 277/Α'), τὰς ὑπ' ἀριθ. 1172/1972 καὶ 301/
 1973 γνωμοδοτήσεις τοῦ Συμβουλίου Δημοσίων Ἔργων
 (Ἔμημα Μελετῶν), ὡς καὶ τὴν ὑπ' ἀριθ. 371/1974 γνωμο-
 δότησιν τοῦ Συμβουλίου τῆς Ἐπικρατείας, προτάσει τοῦ Ἡμε-
 τέρου ἐπὶ τῶν Δημοσίων Ἔργων Ὑπουργοῦ, ἀπεφασίσταμεν καὶ
 διατάσσομεν:

Ἄρθρον 1.

Ἐγκρίνεται ἡ τροποποίησις τῶν ρυμοτομικῶν σχεδίων Ἠλι-
 ουπόλεως καὶ Ἀγίου Δημητρίου (Ἀττικῆς), εἰς τὴν Λεω-
 φόρον Βουλιαγμένης, κατὰ τὰ ὑπ' ἀριθ. 621 καὶ 670 οἰκοδο-
 μικά τετράγωνα καὶ ἐπὶ τοῦ παρακειμένου κοινογρήστου χώρου,
 ὡς ἐμφαίνεται εἰς τὸ ὑπὸ τοῦ Προϊσταμένου τῆς Ὑπηρεσίας
 Οἰκισμοῦ, τεθεωρημένον διὰ τῆς ὑπ' ἀριθ. Ε. 14955/1974
 πράξεως αὐτοῦ σχετικὸν πρωτότυπον διάγραμμα ὑπὸ κλίμακα
 1:500, οὗτινος συνοπτικὸν ἀντίτυπον δημοσιεύεται μετὰ τοῦ
 παρόντος.

Ἄρθρον 2.

Τροποποιεῖται τὸ προκήπιον (πρασιὰ) τῶν οἰκοπέδων, ὠκο-
 δομημένων ἢ μὴ, τῶν κειμένων ἐπὶ τῶν ὑπ' ἀριθ. 621 καὶ
 670 οἰκοδομικῶν τετραγώνων καὶ ἐχόντων πρόσωπον ἐπὶ τῆς
 Λεωφόρου Βουλιαγμένης, διὰ μετατοπίσεως τοῦ προκηπίου
 αὐτῶν τοῦ πλάτους αὐτοῦ παραμένοντος τρία (3) καὶ τέσσαρα
 (4) μέτρα, ὡς ἐν τῷ αὐτῷ σχεδίῳ ἐμφαίνεται.

Εἰς τὸν αὐτὸν ἐπὶ τῶν Δημοσίων Ἔργων Ὑπουργὸν ἀνατί-
 θεμεν τὴν δημοσίευσιν καὶ ἐκτέλεσιν τοῦ παρόντος Διατά-
 γματος.

Ἐν Ἀθήναις τῆ 24 Ἰουνίου 1974

Ο ΠΡΟΕΔΡΟΣ ΤΗΣ ΔΗΜΟΚΡΑΤΙΑΣ

ΦΑΙΔΩΝ ΓΚΙΖΙΚΗΣ

ΣΤΡΑΤΗΓΟΣ

Ο ΥΠΟΥΡΓΟΣ ΔΗΜΟΣΙΩΝ ἜΡΓΩΝ
ΤΡΥΦΩΝ ΤΡΙΑΝΤΑΦΥΛΛΑΚΟΣ

ΑΠΟΦΑΣΕΙΣ

Αριθ. Τ.Υ. 192

(6)

ὕπ' ἀριθ. 14 πρῶξιν αὐτοῦ κατακυρωθεῖσαν εἰς τὸ πρακτικὸν τῆς 7.6.1974. ἀπερρασίζομεν:

Περὶ ἐπεκτάσεως ρυμοτομικοῦ σχεδίου τῆς Κοινότητος Κατσικᾶ Νομοῦ Ἰωαννίνων.

Ο ΝΟΜΑΡΧΗΣ ΙΩΑΝΝΙΝΩΝ

Ἐχόντες ὑπ' ὄψιν τὰς διατάξεις:

α) Τοῦ ἀπὸ 17.7.23 Ν. Δ/τος «περὶ σχεδίου πόλεων, κωμῶν καὶ συνοικισμῶν τοῦ Κράτους καὶ οἰκοδομῆς αὐτῶν», ὡς μεταγενεστέρως ἐτροποποιήθη καὶ συμπληρώθη, εἰδικώτερον ἐκ τῶν ἀρθρῶν 1, 3 καὶ 9 αὐτοῦ.

β) Τοῦ ὑπ' ἀριθ. 314/68 Α.Ν. περὶ παροχῆς εἰς τὸν Ὑπουργὸν Βορείου Ἑλλάδος καὶ τὸς Νομάρχας ἀρμοδιοτήτων ἐπὶ θεμάτων ἐγκρίσεως, ἐπεκτάσεως ἢ τροποποιήσεως σχεδίων πόλεων καὶ κωμῶν (ΦΕΚ 47/9.3.68 τ. Α').

γ) Τοῦ ὑπ' ἀριθ. 1018/1971 Ν. Δ/τος διὰ τοῦ ὁποῦ τροποποιεῖται καὶ συμπληροῦται ὁ Α.Ν. 314/68 «περὶ παροχῆς εἰς τὸν Ὑπουργὸν Βορείου Ἑλλάδος καὶ πρὸς Νομάρχας ἀρμοδιοτήτων ἐπὶ θεμάτων ἐγκρίσεως κλπ.» (ΦΕΚ 220/1.1.1971 τ. Α').

Λαβόντες ὑπ' ὄψιν:

1) Τὴν ὑπ' ἀριθ. 84/9.12.1973 ἀπόφασιν τοῦ Κοινοτικοῦ Συμβουλίου Κατσικᾶ, ὡς καὶ τὰ συνοπεληθέντα ἡμῖν δικαιολογητικὰ διὰ τὴν ἐπέκτασιν τοῦ ρυμοτομικοῦ σχεδίου τῆς Κοινότητος Κατσικᾶ.

2) Τὴν ὑπ' ἀριθ. 31/29.4.1974 ἀπόφασιν τοῦ Κοινοτικοῦ Συμβουλίου Κατσικᾶ περὶ ἐγκρίσεως τοῦ τοπογραφικοῦ διαγράμματος ἐπεκτάσεως τοῦ ρυμοτομικοῦ σχεδίου τῆς Κοινότητος Κατσικᾶ, ὡς τοῦτο ἐτροποποιήθη καὶ μετεβλήθη ὑπὸ τῆς Δ/σεως Τεχνικῶν Ὑπηρεσιῶν τῆς Νομαρχίας Ἰωαννίνων.

3) Τὴν σύμφωνον γνώμην τοῦ Περιφερειακοῦ Συμβουλίου Δημ. Ἔργων (Τμήματος Ἰωαννίνων), διατυπωθεῖσαν εἰς τὴν

Ἄρθρον 1.

Ἐγκρίνομεν τὴν ἐπέκτασιν τοῦ ρυμοτομικοῦ σχεδίου τῆς Κοινότητος Κατσικᾶ, ὡς τοῦτο ἐμφαίνεται εἰς τὰ ὑπὸ τῆς Δ/σεως Τεχνικῶν Ὑπηρεσιῶν Νομοῦ Ἰωαννίνων τεθεωρημένα σχετικὰ σχεδιαγράμματα τροποποιηθέντα ὑπὸ ταύτης.

Ἄρθρον 2.

Ὅροις δεκτέως τῆς περισχῆς ὀρίζομεν:

1) Ἐλάχιστον πρόσωπον 15.00 μ.

Ἐλάχιστον ἐμβαδόν 20.00 μ.

Ἐλάχιστον ἐμβαδὸν 400.00 μ².

Κατὰ παρέκκλισιν τῶν ἀνωτέρω καὶ διὰ τὰ ἤδη ὑφιστάμενα οἰκόπεδα τὰ ἔχοντα μικρότερας τῶν ἀνωτέρω διαστάσεις, ἰσχύουσιν:

Ἐλάχιστον πρόσωπον 13.00 μ.

Ἐλάχιστον ἐμβαδόν 16.00 μ.

Ἐλάχιστον ἐμβαδὸν 300.00 μ².

2) Μέγιστον ποσοτὸν καλύψεως 40%.

3) Οἰκοδομικὸν σύστημα πτερύγων.


4) Μέγιστος ἀριθμὸς ὀρόφων 2.

5) Μέγιστον ὕψος οἰκοδομῆς 7,50 μ.

Ἡ παρούσα, μετὰ τοῦ συνοδεύοντος ταύτην τοπογραφικοῦ διαγράμματος, δημοσιευθήτω διὰ τῆς Ἐφημερίδος τῆς Κυβερνήσεως.

Ἐν Ἰωαννίνοις τῆ 18 Ἰουνίου 1974

Ὁ Νομάρχης
ΧΡ. ΜΑΥΡΑΚΗΣ

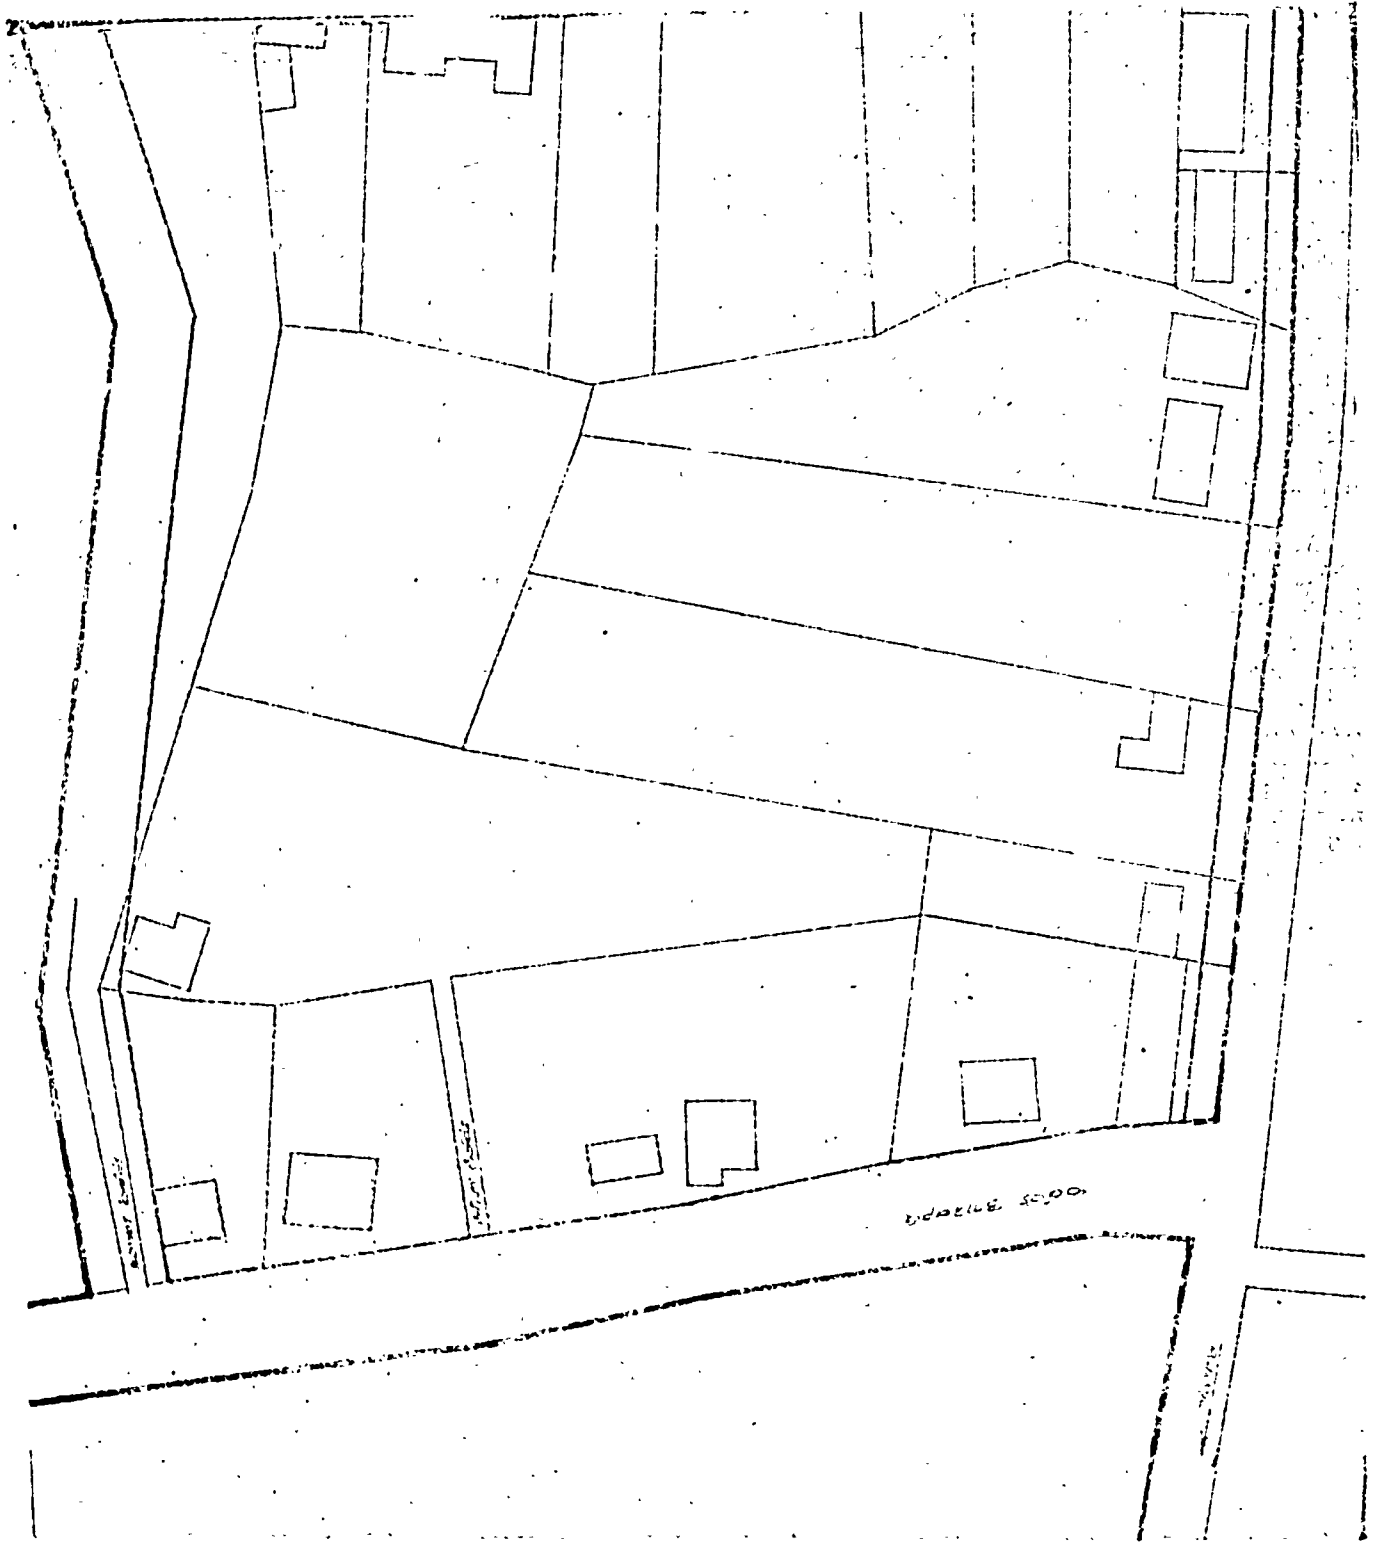

Η ΥΠΗΡΕΣΙΑ ΤΟΥ ΕΘΝΙΚΟΥ ΤΥΠΟΓΡΑΦΕΙΟΥ

ΓΝΩΣΤΟΠΟΙΕΙ ΟΤΙ :

Ἡ ἔτησια συνδρομὴ τῆς Ἐφημερίδος τῆς Κυβερνήσεως, ἡ τιμὴ τῶν τμηματικῶς πωλουμένων φύλλων αὐτῆς καὶ τὰ τέλη δημοσιεύσεως ἐν τῇ Ἐφημερίδι τῆς Κυβερνήσεως, καθωρίσθησαν ἀπὸ 1ης Ἰανουαρίου 1974 ὡς κάτωθι :

Α'. ΕΤΗΣΙΑΙ ΣΥΝΔΡΟΜΑΙ

1. Διὰ τὸ Τεύχος Α'	Δραχ.	600
2. » » » Β'	»	700
3. » » » Γ'	»	500
4. » » » Δ'	»	1.000
5. » » » Πράξεις Νομικῶν Προσώπων Δ.Δ. κ.λ.π.	»	500
6. » » » Παράρτημα	»	300
7. » » Δελτίον Ἀνωνύμων Ἐταιρειῶν κ.λ.π. .	»	3.000
8. » » Δελτίον Ἐμπορικῆς καὶ Βιομηχανικῆς Ἰδιοκτησίας	»	200
9. Δι' ἅπαντα τὰ τεύχη, τὸ Παράρτημα καὶ τὰ Δελτία	»	6.000

Οἱ Δήμοι καὶ αἱ Κοινότητες τοῦ Κράτους καταβάλλουσι τὸ ἡμισυ τῶν ἀνωτέρω συνδρομῶν.

Ἐπὶ τοῦ Ταμείου Ἀλληλοβοηθείας Προσωπικοῦ τοῦ Ἐθνικοῦ Τυπογραφείου (ΤΑΠΕΤ) ἀναλογοῦν τὰ ἑξῆς ποσά :

1. Διὰ τὸ Τεύχος Α'	Δραχ.	30
2. » » » Β'	»	35
3. » » » Γ'	»	25
4. » » » Δ'	»	50
5. » » » Πράξεις Νομικῶν Προσώπων Δημ. Δικαίου κ.λ.π.	»	25
6. » » Παράρτημα	»	15
7. » » Δελτίον Ἀνωνύμων Ἐταιρειῶν	»	150
8. » » Δελτίον Ἐμπ. καὶ Βιομ. Ἰδιοκτησίας ..	»	10
9. Δι' ἅπαντα τὰ τεύχη	»	300

Β'. ΤΙΜΗ ΦΥΛΛΩΝ

*Ἐκαστον φύλλον, μέχρις 8 σελίδων, τιμᾶται δραχ. 3, ἀπὸ 9 ἕως 40 σελ. δραχ. 8, ἀπὸ 41 ἕως 80 σελ. δραχ. 15, ἀπὸ 81 σελ. καὶ ἀνω ἡ τιμὴ πωλήσεως ἑκάστου φύλλου προσαυξάνεται κατὰ δραχ. 15 ἀνὰ 80 σελίδας.

Γ'. ΤΕΛΗ ΔΗΜΟΣΙΕΥΣΕΩΝ

Ι' Εἰς τὸ Δελτίον Ἀνωνύμων Ἐταιρειῶν καὶ Ἐταιρειῶν Περιορισμένης Εὐθύνης :

Α'. Δημοσιεύματα Ἀνωνύμων Ἐταιρειῶν

1. Τῶν δικαστικῶν πράξεων	Δραχ.	400
2. Τῶν καταστατικῶν Ἀνωνύμων Ἐταιρειῶν	»	10.000
3. Τῶν τροποποιήσεων τῶν καταστατικῶν τῶν Ἀνωνύμων Ἐταιρειῶν	»	2.000
4. Τῶν ἀνακοινώσεων καὶ προσκλήσεων εἰς γενικὰ συνέλευσις, τῶν κατὰ τὸ ἀρθρον 32 τοῦ Ν. 3221/24 γνωστοποιήσεων, τῶν ἀνακοινώσεων τῶν προβλεπομένων ὑπὸ τοῦ ἀρθρου 59 παρ. 3 τοῦ Ν.Δ. 400/70 περὶ Ἀλλοδαπῶν Ἀσφαλιστικῶν Ἐταιρειῶν, ὡς καὶ τῶν ἀποφάσεων τοῦ Διοικητικοῦ Συμβουλίου τοῦ ΕΛΤΑ τῶν ἀφορωσῶν εἰς προσωρινὰς διατάξεις....	»	1.000
5. Τῶν ἀνακοινώσεων τῶν ὑπὸ διάλυσιν Ἀνωνύμων Ἐταιρειῶν, κατὰ τὸ Β.Δ. 20/5/1939. .	»	200
6. Τῶν ἰσολογισμῶν τῶν Ἀνωνύμων Ἐταιρειῶν .	»	4.000
7. Τῶν συνοπτικῶν μηνιαίων καταστάσεων τῶν Τραπεζικῶν Ἐταιρειῶν	»	1.000
8. Τῶν ἀποφάσεων περὶ ἠγκρίσεως τιμολογίων τῶν Ἀσφαλιστικῶν Ἐταιρειῶν	»	600
9. Τῶν ὑπουργικῶν ἀποφάσεων περὶ παροχῆς ἀδείας ἠπικτάσεως τῶν ἐργασιῶν Ἀσφαλιστικῶν Ἐταιρειῶν, τῶν ἐκθέσεων περιουσιακῶν στοιχείων Ἀνωνύμων Ἐταιρειῶν ἐν γένει, ὡς καὶ τῶν ἀποφάσεων τοῦ Δ.Σ. τοῦ ΕΛΤΑ δι' ὧν ἠγκρίνονται καὶ δημοσιεύονται οἱ κανονισμοὶ αὐτοῦ.....	»	4.000
10. Τῶν ἀποφάσεων περὶ παροχῆς πληρεξουσιότητος πρὸς ἀντιπροσώπυτον ἐν Ἑλλάδι ἀλλοδαπῶν Ἐταιρειῶν, ὡς καὶ τῶν ἀποφάσεων περὶ μεταβιβάσεως τοῦ χαρτοφυλακίου Ἀσφαλιστικῶν Ἐταιρειῶν κατὰ τὸ ἀρθρον 59 παρ. 1 τοῦ Ν.Δ. 400/70	»	2.000
11. Τῶν ἀποφάσεων περὶ συγχωνεύσεως Ἀνωνύμων Ἐταιρειῶν	»	10.000

12. Τῶν ἀποφάσεων τῆς Ἐπιτροπῆς τοῦ Χρηματιστηρίου περὶ εἰσαγωγῆς χρεωγράφων εἰς τὸ Χρηματιστήριον πρὸς διαπραγματεύσιν, συμφώνως πρὸς τὰς διατάξεις τοῦ ἀρθρου 2 παρ. 3 Α.Ν. 148/67	Δραχ.	1.000
--	-------	-------

13. Τῶν ἀποφάσεων τῆς Ἐπιτροπῆς κεφαλαιαγορᾶς περὶ διαγραφῆς χρεωγράφων ἐκ τοῦ Χρηματιστηρίου, συμφώνως πρὸς τὰς διατάξεις τοῦ ἀρθρου 2 παρ. 4 Α.Ν. 148/1967	»	1.000
--	---	-------

Β'. Δημοσιεύματα Ἐταιρειῶν Περιορισμένης Εὐθύνης

1. Τῶν καταστατικῶν	Δραχ.	1.000
2. Τῶν τροποποιήσεων τῶν καταστατικῶν	»	400
3. Τῶν ἀνακοινώσεων καὶ προσκλήσεων	»	200
4. Τῶν ἰσολογισμῶν	»	1.000
5. Τῶν ἐκθέσεων ἐκτιμήσεως περιουσιακῶν στοιχείων	»	1.000

Γ'. Δημοσιεύματα Ἀλληλασφαλιστικῶν Συνεταιρισμῶν - Ἀλληλασφαλιστικῶν Ταμείων καὶ Φιλανθρωπικῶν Σωματείων

1. Τῶν ὑπουργικῶν ἀποφάσεων περὶ χορηγήσεως ἀδείας λειτουργίας Ἀλληλασφαλιστικῶν Συνεταιρισμῶν - Ἀλληλασφαλιστικῶν Ταμείων	»	1.000
2. Τῶν ἰσολογισμῶν τῶν ὡς ἀνω Συνεταιρισμῶν, Ταμείων καὶ Σωματείων	»	1.000

II Εἰς τὸ Τέταρτον τεύχος, τῶν δικαστικῶν πράξεων, προσκλήσεων καὶ λοιπῶν δημοσιεύσεων	»	400
--	---	-----

Τὸ ὑπὲρ τοῦ Ταμείου Ἀλληλοβοηθείας Προσωπικοῦ Ἐθνικοῦ Τυπογραφείου (ΤΑΠΕΤ) καταβλητέον ποσοστὸν ἐπὶ τῶν τελῶν δημοσιεύσεων ἐν τῷ Δελτίῳ Ἀνωνύμων Ἐταιρειῶν καὶ Ἐταιρειῶν Περιορισμένης Εὐθύνης ἐν γένει ὠρίσθη εἰς 5%.

Δ'. ΚΑΤΑΒΟΛΗ ΣΥΝΔΡΟΜΩΝ - ΤΕΛΩΝ ΔΗΜΟΣΙΕΥΣΕΩΝ ΚΑΙ ΠΟΣΟΣΤΩΝ Τ.Α.Π.Ε.Τ.

1. Αἱ συνδρομαὶ τοῦ ἑσωτερικοῦ καὶ τὰ τέλη δημοσιεύσεων προκαταβάλλονται εἰς τὰ Δημόσια Ταμεία ἐναντι ἀποδεικτικοῦ εἰσπράξεως, ὅπου, μερὴν τοῦ ἠδισταφομένου, ἀποστέλλεται εἰς τὴν Ὑπηρεσίαν τοῦ Ἐθνικοῦ Τυπογραφείου.

2. Αἱ συνδρομαὶ τοῦ ἑξωτερικοῦ δύνανται ν' ἀποστέλλονται καὶ εἰς ἀνάλογον συνάλλαγμα δι' ἐπιταγῆς ἐπὶ ὀνόματι τοῦ Διευθυντοῦ τοῦ Ἐθνικοῦ Τυπογραφείου.

3. Ἡ καταβολὴ τοῦ ὑπὲρ τοῦ Τ.Α.Π.Ε.Τ. ποσοστοῦ ἐπὶ τῶν ἀνωτέρω συνδρομῶν καὶ τελῶν δημοσιεύσεων ἐνεργεῖται ἐν Ἀθήμας ἐν εἰς τὸ Ταμεῖον τοῦ ΤΑΠΕΤ (Κατάστημα Ἐθνικοῦ Τυπογραφείου), ἐν ταῖς λοιπαῖς δὲ πόλεσι τοῦ Κράτους εἰς τὰ Δημόσια Ταμεία, ὅπου ἀποδίδεται εἰς τὸ ΤΑΠΕΤ, συμφώνως πρὸς τὰ ὀριζόμενα διὰ τῶν ὑπ' ἀριθ. 192378/3639 τοῦ ἔτους 1947 (ΡΟΝΕΟ 185) καὶ 178048/5321/31.7.65 (ΡΟΝΕΟ 139) ἠγκυκλίων διαταγῶν τοῦ Γενικοῦ Λογιστηρίου τοῦ Κράτους. Ἐπὶ συνδρομῶν ἑξωτερικοῦ ἀποστελλομένων δι' ἐπιταγῶν, συναποστέλλεται διὰ τῶν ἐπιταγῶν καὶ τὸ ὑπὲρ τοῦ ΤΑΠΕΤ ποσοστὸν.

Ο ΠΡΟ-ΙΣΤΑΜΕΝΟΣ ΤΗΣ ΥΠΗΡΕΣΙΑΣ Ε.Τ.

ΧΡ. ΛΑΓΟΣ