



# ΕΦΗΜΕΡΙΣ ΤΗΣ ΚΥΒΕΡΝΗΣΕΩΣ

## ΤΗΣ ΕΛΛΗΝΙΚΗΣ ΔΗΜΟΚΡΑΤΙΑΣ

ΕΝ ΑΘΗΝΑΙΣ  
ΤΗ 6 ΑΠΡΙΛΙΟΥ 1974

ΤΕΥΧΟΣ ΤΕΤΑΡΤΟΝ

ΑΡΙΘΜΟΣ ΦΥΛΛΟΥ  
91

### ΠΕΡΙΕΧΟΜΕΝΑ

#### ΑΠΑΛΛΟΤΡΙΩΣΕΙΣ

##### ΑΠΟΦΑΣΕΙΣ

Περί αναγκαστικής απαλλοτριώσεως, υπέρ και δαπάναις τῆς ἐν Ἀθήναις ἐδρευούσης Ἀνωνύμου Τραπεζικῆς Ἐταιρείας Βιομηχανικῆς Ἀναπτύξεως, ὑπὸ τὴν ἐπωνυμίαν «ΕΤΒΑ Α.Ε.» πρὸς ἴδρυσιν καὶ ὀργάνωσιν Βιομηχανικῆς περιοχῆς, ἐν Πάτραις, Νομοῦ Ἀχαΐας. . . . . 1

##### ΑΝΑΚΟΙΝΩΣΕΙΣ

Περί εἰδοποιήσεως τῆς γενομένης παρακαταθέσεως ἀποζημιώσεως λόγῳ ἀπαλλοτριώσεως ἀκινήτων ἐν Νέῳ Ἀγγιλίῳ Μαγνησίας. . . . . 2

Περί εἰδοποιήσεως τῆς γενομένης παρακαταθέσεως ἀποζημιώσεως λόγῳ ἀπαλλοτριώσεως ἀκινήτου ἐν Λίνῳ Ρέζου. 3

Περί εἰδοποιήσεως τῆς γενομένης παρακαταθέσεως ἀποζημιώσεως λόγῳ ἀπαλλοτριώσεως ἀκινήτου κειμένου ἐν Ἡρακλείῳ Κρήτης. . . . . 4

Περί εἰδοποιήσεως τῆς γενομένης παρακαταθέσεως ἀποζημιώσεως ἀκινήτων κειμένων ἐν Θήβαις. . . . . 5

Περί εἰδοποιήσεως τῆς γενομένης παρακαταθέσεως ἀποζημιώσεως λόγῳ ἀπαλλοτριώσεως ἀγροτικῶν ἐκτάσεων εἰς τὴν περιοχὴν Καινουρίου, Νομοῦ Αἰτωλίας καὶ Ἀκαρνανίας. . . . . 6

#### ΠΟΛΕΟΔΟΜΙΑ

##### ΔΙΑΤΑΓΜΑΤΑ

Περί τροποποιήσεως τοῦ ρυμοτομικοῦ σχεδίου Κατωρίας. 7

Περί τροποποιήσεως τοῦ ρυμοτομικοῦ σχεδίου Ραφίνας (Ἀττικῆς). . . . . 8

### ΑΠΑΛΛΟΤΡΙΩΣΕΙΣ

#### ΑΠΟΦΑΣΕΙΣ

Ἀριθ. Β. 3001/9158.

(1)

Περί αναγκαστικῆς ἀπαλλοτριώσεως, υπέρ και δαπάναις τῆς ἐν Ἀθήναις ἐδρευούσης Ἀνωνύμου Τραπεζικῆς Ἐταιρείας Βιομηχανικῆς Ἀναπτύξεως, ὑπὸ τὴν ἐπωνυμίαν «ΕΤΒΑ Α.Ε.» πρὸς ἴδρυσιν καὶ ὀργάνωσιν Βιομηχανικῆς περιοχῆς, ἐν Πάτραις, Νομοῦ Ἀχαΐας.

#### ΟΙ ΥΠΟΥΡΓΟΙ

#### ΟΙΚΟΝΟΜΙΚΩΝ ΚΑΙ ΒΙΟΜΗΧΑΝΙΑΣ

Ἐχόντες ὑπ' ὄψει:

1) Τὰς διατάξεις τοῦ ὑπ' ἀριθ. 797/1971 Ν. Δ/τος «περὶ ἀναγκαστικῶν ἀπαλλοτριώσεων», ἐν συνδυασμῷ πρὸς τὰς διατάξεις τοῦ ὑπ' ἀριθ. 139/1971 Β. Δ/τος «περὶ τῆς ἀρμοδιότητος τῶν Νομαρχῶν πρὸς κήρυξιν ἀναγκαστικῶν τιμῶν ἀπαλλοτριώσεων».

2) Τὰς διατάξεις τοῦ ὑπ' ἀριθ. 4458/1965 Νόμου «περὶ Βιομηχανικῶν Περιοχῶν», καὶ

3) Τὰς διατάξεις τοῦ ὑπ' ἀριθ. 1369/1973 Ν. Δ/τος «περὶ μετατροπῆς τῆς ΕΤΒΑ εἰς Ἀνώνυμον Τραπεζικὴν Ἐταιρείαν», ἀποφασίζομεν:

Κηρύττομεν ἀναγκαστικῶς ἀπαλλοτριωτέαν, λόγῳ δημοσίας ὠφελείας, ἧτοι πρὸς ἴδρυσιν καὶ ὀργάνωσιν ὑπὸ τῆς ἐν Ἀθήναις ἐδρευούσης Ἀνωνύμου Τραπεζικῆς Ἐταιρείας Βιομηχανικῆς Ἀναπτύξεως ὑπὸ τὴν ἐπωνυμίαν «ΕΤΒΑ Α.Ε.» Βιομηχανικῆς περιοχῆς ἐν Πάτραις, τὴν ἐν Πάτραις τοῦ Νομοῦ Ἀχαΐας, κειμένην ἐδαφικὴν ἐκτασιν, συνολικοῦ ἐμβαδοῦ 4.050.740 μ<sup>2</sup>, ὡς αὕτη ἐμφαίνεται, ὀριζομένη δι' ἐρυθρᾶς μολευδίδος, εἰς τὸ ἀπὸ 10.8.1972 καὶ ὑπὸ κλίμακα 1:5000 ὑπ' αὐξοῦσα ἀριθμὸν σχεδίου 105 κτηματολογικῶν διαγράμματα καὶ εἰς τὸν συνδυασμῶν τοῦτο ἀντίστοιχον ἀπὸ μηνὸς Σεπτεμβρίου 1972 κτηματολογικῶν πίνακα τῆς Ὑποδιευθύνσεως Μελετῶν Βιομηχανικῶν περιοχῶν τῆς Ἀνωνύμου Τραπεζικῆς Ἐταιρείας Βιομηχανικῆς Ἀναπτύξεως ὑπὸ τὴν ἐπωνυμίαν «ΕΤΒΑ Α.Ε.», δεδόντως τεθεωρημένα ἀπὸ 11.10.1973 ὑπὸ τοῦ Διευθυντοῦ τῆς Δ/σεως Βιομηχανικῆς Ἀναπτύξεως τοῦ Ὑπουργείου Βιομηχανίας Π. Φλώρου.

Επί της απαλλοτριωμένης έκτασης προβάλλουν δικαιώματα κυριότητας οι 1) Παναγιώτης Χρυσανθόπουλος του Αναστασίου, 2) Κων/νος Γεωργιόπουλος του Παναγιώτου κ.λπ.

Η απαλλοτρίωσις κηρύσσεται υπέρ και δαπάναις της εν Αθήναις έδρευούσης Ανωνύμου Τραπεζικής Έταιρείας Βιομηχανικής Αναπτύξεως υπό την επωνυμίαν «ΕΤΒΑ Α.Ε.».

Η παρούσα δημοσιευθήτω διά της Εφημερίδος της Κυβερνήσεως.

Εν Αθήναις τῆ 19 Μαρτίου 1974

Ο ΠΡΩΥΠΟΥΡΓΟΣ

ΚΑΙ ΥΠΟΥΡΓΟΣ ΟΙΚΟΝΟΜΙΚΩΝ

**ΑΔΑΜΑΝΤΙΟΣ ΑΝΔΡΟΥΤΣΟΠΟΥΛΟΣ**

Ο ΥΠΟΥΡΓΟΣ ΒΙΟΜΗΧΑΝΙΑΣ

**ΚΩΝΣΤΑΝΤΙΝΟΣ ΚΥΠΡΑΙΟΣ**

#### ΑΝΑΚΟΙΝΩΣΕΙΣ

Άριθ. Γ/Φ03/6500. (2)

Περί ειδοποίησεως της γενομένης παρακαταθέσεως αποζημιώσεως λόγω απαλλοτριώσεως ακινήτων εν Νέα Άγγιιάλω Μαγνησίας.

#### Ο ΥΠΟΥΡΓΟΣ ΠΟΛΙΤΙΣΜΟΥ ΚΑΙ ΕΠΙΣΤΗΜΩΝ

Έχοντες υπ' όψει τὰς διατάξεις τῶν άρθρων 7 καὶ 8 τοῦ Ν.Δ. 797/1971 (ΦΕΚ 1/1.1.1971 τ. Α') «περὶ ἀναγκαστικῶν ἀπαλλοτριώσεων», φέρομεν εἰς γνῶσιν τῶν κάτωθι ἀναφερομένων, ἤτοι:

α) Τῶν κεκτημένων ἢ ἀξιούτων δικαιώματα κυριότητος ἐπὶ τῶν δυνάμει τῆς υπ' ἀριθ. Π. 11063/5685/16.8.1972, ΦΕΚ 254/6.10.1972 τ. Δ', κοινῆς ὑπουργικῆς ἀποφάσεως, ἀπαλλοτριωθέντων ἀναγκαστικῶς, δι' ἀρχαιολογικοὺς σκοποὺς, ἀκινήτων κειμένων ἐν Νέα Άγγιιάλω Μαγνησίας, συνολικοῦ ἐμβαδοῦ 643,78 μ<sup>2</sup>, μετὰ τῶν ἐπ' αὐτῶν κτισμάτων, ἐμφαινομένων εἰδικώτερον ὑπὸ τὰ στοιχεῖα Α—Β—Γ—Δ—Ε—Ζ—Η—Θ—Ι—Κ—Λ—Μ—Ν—Ξ—Ο—Π—Ρ—Σ—Α καὶ Μ—Λ—Κ—Ι—Θ—Π—Ζ—Ε—Δ—Π—Ο—Ξ—Ν—Μ, εἰς τὸ ὑπὸ τὸ Μηχανικὸ Ι. Τραγάκη, συνταχθέν καὶ ὑπὸ τοῦ Δ/ντοῦ Ἀναστηλώσεως ἀπὸ 13.5.1972 θεωρηθὲν κτηματολογικὸν διάγραμμα καὶ τὸν ἐπ' αὐτοῦ κτηματολογικὸν πίνακα.

β) Τῶν τυχόν ἐπὶ τῶν ἀνωτέρω ἀκινήτων ἐγγεγραμμένων ἐνυποθήκων ἢ κατασχόντων δανειστῶν ἢ τρίτων διεκδικητῶν, ὅτι, ἡ διὰ τῆς υπ' ἀριθ. 163/1973 ἀποφάσεως τοῦ Μονομελοῦς Πρωτοδικείου Βόλου, καθορισθεῖσα προσωρινὴ τιμὴ μονάδος ἀποζημιώσεως τῶν ιδιοκτητῶν διὰ τὴν ἀπαλλοτρίωσιν τῶν ἀνωτέρω ἀκινήτων, κατετέθη εἰς τὸ Ταμεῖον Παρακαταθητῶν καὶ Δανείων, ἐκδοθέντος τοῦ υπ' ἀριθ. 343418/13.2.1974 γραμματίου συστάσεως παρακαταθήκης ἐκ δραχμῶν ἐν συνόλῳ ἐνὸς ἑκατομμυρίου ἑκατὸν εἰκοσι τριῶν χιλιάδων ἑπτακοσίων εἰκοσι μίαις καὶ 90% (1.123.721,90).

Η παρούσα δημοσιευθήτω διά της Εφημερίδος της Κυβερνήσεως.

Εν Αθήναις τῆ 21 Μαρτίου 1974

Έντολή Υπουργοῦ

Ό Γενικός Έπιθεωρητής  
**ΝΙΚΟΛΑΟΣ ΚΟΝΤΟΛΕΩΝ**

Άριθ. Γ/Φ03/14234. (3)

Περί ειδοποίησεως της γενομένης παρακαταθέσεως αποζημιώσεως λόγω απαλλοτριώσεως ακινήτου εν Λίνδω Ρόδου.

#### Ο ΥΠΟΥΡΓΟΣ ΠΟΛΙΤΙΣΜΟΥ ΚΑΙ ΕΠΙΣΤΗΜΩΝ

Έχοντες υπ' όψει τὰς διατάξεις τῶν άρθρων 7 καὶ 8 τοῦ Ν.Δ. 797/1971 (ΦΕΚ 1/1.1.71 τ. Α'), «περὶ ἀναγκαστικῶν ἀπαλλοτριώσεων», φέρομεν εἰς γνῶσιν τῶν κάτωθι ἀναφερομένων, ἤτοι:

α) Τῶν κεκτημένων ἢ ἀξιούτων δικαιώματα κυριότητος ἐπὶ τοῦ δυνάμει τῆς υπ' ἀριθ. Π. 13188/6268/4.11.1971, ΦΕΚ 257/13.11.71 τ. Δ', κοινῆς ὑπουργικῆς ἀποφάσεως, ὡς αὕτη συμπληρώθη διὰ τῆς υπ' ἀριθ. Π. 19776/9649/Ν. 11232/25.1.73, ΦΕΚ 37/12.2.73 τ. Δ', τοιαύτης ἀπαλλοτριωθέντος ἀναγκαστικῶς, δι' ἀρχαιολογικοὺς σκοποὺς ἀκινήτου κειμένου ἐν Λίνδω Ρόδου, συνολικοῦ ἐμβαδοῦ 120,15 μ<sup>2</sup>, ἐμφαινομένου εἰδικώτερον ὑπὸ τὰ στοιχεῖα Α—Β—Γ—Δ—Α, εἰς τὸ ὑπὸ τοῦ Μηχανικοῦ Ι. Τραγάκη συνταχθέν καὶ ὑπὸ τοῦ Διευθυντοῦ Ἀναστηλώσεως ἀπὸ 3 Ἰουλίου 1971 θεωρηθὲν κτηματολογικὸν διάγραμμα καὶ τὸν ἐπ' αὐτοῦ κτηματολογικὸν πίνακα.

β) Τῶν τυχόν ἐπὶ τοῦ ἀνωτέρω ἀκινήτου ἐγγεγραμμένων ἐνυποθήκων ἢ κατασχόντων δανειστῶν ἢ τρίτων διεκδικητῶν, ὅτι ἡ διὰ τῆς υπ' ἀριθ. 101/1973 ἀποφάσεως τοῦ Ἐφετερίου Λαδικανῆς καθορισθεῖσα ὀριστικὴ τιμὴ μονάδος ἀποζημιώσεως τῶν ιδιοκτητῶν διὰ τὴν ἀπαλλοτρίωσιν τοῦ ἀνωτέρω ἀκινήτου, κατετέθη εἰς τὸ Ταμεῖον Παρακαταθητῶν καὶ Δανείων, ἐκδοθέντος τοῦ υπ' ἀριθ. 343414/13.2.1974 γραμματίου συστάσεως παρακαταθήκης ἐκ δραχμῶν ἐν συνόλῳ ἑκατὸν ἐξήκοντα ἑννέα χιλιάδων ἑπτακοσίων τεσσάρων καὶ 75% (169.704,75).

Η παρούσα δημοσιευθήτω διά της Εφημερίδος της Κυβερνήσεως.

Εν Αθήναις τῆ 21 Μαρτίου 1974

Έντολή Υπουργοῦ  
Ό Γενικός Έπιθεωρητής  
**ΝΙΚ. ΚΟΝΤΟΛΕΩΝ**

Άριθ. Γ/Φ03/14235. (4)

Περί ειδοποίησεως της γενομένης παρακαταθέσεως αποζημιώσεως λόγω απαλλοτριώσεως ακινήτου κειμένου εν Πρακλείω Κρήτης.

#### Ο ΥΠΟΥΡΓΟΣ ΠΟΛΙΤΙΣΜΟΥ ΚΑΙ ΕΠΙΣΤΗΜΩΝ

Έχοντες υπ' όψει τὰς διατάξεις τῶν άρθρων 7 καὶ 8 τοῦ Ν.Δ. 797/1971 (ΦΕΚ 1/1.1.1971 τ. Α') «περὶ ἀναγκαστικῶν ἀπαλλοτριώσεων», φέρομεν εἰς γνῶσιν τῶν κάτωθι ἀναφερομένων, ἤτοι:

α) Τῶν κεκτημένων ἢ ἀξιούτων δικαιώματα κυριότητος ἐπὶ τοῦ δυνάμει τῆς υπ' ἀριθ. Π. 15222/7786/1.11.1972 ΦΕΚ 322/23.11.1972 τ. Δ' κοινῆς ὑπουργικῆς ἀποφάσεως, ἀπαλλοτριωθέντος ἀναγκαστικῶς, δι' ἀρχαιολογικοὺς σκοποὺς ἀκινήτου κειμένου ἐν Πρακλείῳ Κρήτης, συνολικοῦ ἐμβαδοῦ 262 μ<sup>2</sup>, μετὰ τῶν ἐπ' αὐτοῦ κτισμάτων, ἐμφαινομένου εἰδικώτερον ὑπὸ τὰ στοιχεῖα Α—Β—Γ—Δ—Ε—Ζ—Η—Θ—Ι—Κ—Α—Μ—Ν—Α, εἰς τὸ ὑπὸ τοῦ Μηχανικοῦ Ν. Καπτανάκου συνταχθέν καὶ ὑπὸ τοῦ Διευθυντοῦ Ἀναστηλώσεως ἀπὸ 30.9.1972 θεωρηθὲν κτηματολογικὸν διάγραμμα καὶ τὸν ἐπ' αὐτοῦ κτηματολογικὸν πίνακα.

β) Τῶν τυχόν ἐπὶ τοῦ ἀνωτέρω ἀκινήτου ἐγγεγραμμένων ἐνυποθήκων ἢ κατασχόντων δανειστῶν ἢ τρίτων διεκδικητῶν, ὅτι ἡ διὰ τῆς υπ' ἀριθ. 724/1973 ἀποφάσεως τοῦ Μονομελοῦς Πρωτοδικείου Πρακλείου καθορισθεῖσα προσωρινὴ τιμὴ μονάδος ἀποζημιώσεως τῶν ιδιοκτητῶν διὰ τὴν ἀπαλλοτρίωσιν τοῦ ἀνωτέρω ἀκινήτου, κατετέθη εἰς τὸ Ταμεῖον Παρακαταθητῶν καὶ Δανείων, ἐκδοθέντος τοῦ υπ' ἀριθ. 343421/13.2.1974 γραμματίου συστάσεως παρακαταθήκης ἐκ δραχμῶν ἐν συνόλῳ ἐνὸς ἑκατομμυρίου ἑπτακοσίων ἑξήκοντα ἑπτὰ χιλιάδων ἑπτακοσίων ἑννῆκοντα ἑξ (1.777.796).

Η παρούσα δημοσιευθήτω διά της Εφημερίδος της Κυβερνήσεως.

Εν Αθήναις τῆ 21 Μαρτίου 1974

Έντολή Υπουργοῦ  
Ό Γενικός Έπιθεωρητής  
**ΝΙΚ. ΚΟΝΤΟΛΕΩΝ**

Άριθ. Γ/Φ03/6499.

(5)

Περί ειδοποίησης της γενομένης παρακαταθέσεως αποζημιώσεως λόγω απαλλοτριώσεως ακινήτων κειμένων εν Θήβαις.

### Ο ΥΠΟΥΡΓΟΣ ΠΟΛΙΤΙΣΜΟΥ ΚΑΙ ΕΠΙΣΤΗΜΩΝ

Έχοντες υπ' όψει τὰς διατάξεις τῶν ἀρθρῶν 7 καὶ 8 τοῦ Ν.Δ. 797/1971 (ΦΕΚ 1/1.1.1971 τ. Α') «περὶ ἀναγκαστικῶν ἀπαλλοτριώσεων», φέρομεν εἰς γνῶσιν τῶν κάτωθι ἀναφερομένων, ἤτοι:

α) Τῶν κεκτημένων ἢ ἀξιούντων δικαιώματα κυριότητος ἐπὶ τῶν δυνάμει τῆς υπ' ἀριθ. Π. 11969/6155/11.9.1972, ΦΕΚ 263/9.10.1972 τ. Δ', κοινῆς ὑπουργικῆς ἀποφάσεως ἀπαλλοτριωθέντων ἀναγκαστικῶς, δι' ἀρχαιολογικοῦ σκοποῦς, ἀκινήτων κειμένων παρὰ τὸν Ἰσμήνιον λόφον Θηβῶν, συνολικοῦ ἐμβαδου 485,92 μ<sup>2</sup>, μετὰ τῶν ἐπ' αὐτῶν κτισμάτων, ἐμφαινομένων εἰδικώτερον ὑπὸ τὰ στοιχεῖα Ζ—Δ—Κ—Ε—Ζ καὶ Δ—Α—Λ—Κ—Δ εἰς τὸ ὑπὸ τοῦ Μηχανικοῦ Μ. Γιαννουλάκη, συνταχθὲν καὶ ὑπὸ τοῦ Δ/ντοῦ Ἀναστηλώσεως ἀπὸ 28.6.1972 θεωρηθὲν κτηματολογικὸν διάγραμμα καὶ τὸν ἐπ' αὐτοῦ κτηματολογικὸν πίνακα.

β) Τῶν τυχόν ἐπὶ τῶν ἀνωτέρω ἀκινήτων ἐγγεγραμμένων ἐνυποθήκων ἢ κατασχόντων δανειστῶν ἢ τρίτων διεκδικητῶν, οἱ ἢ διὰ τῆς υπ' ἀριθ. 35/1973 ἀποφάσεως τοῦ Μονομελοῦς Πρωτοδικείου Θηβῶν, καθορισθεῖσα προσωρινὴ τιμὴ μονάδος ἀποζημιώσεως τῶν ἰδιοκτητῶν διὰ τὴν ἀπαλλοτριώσιν τῶν ἀνωτέρω ἀκινήτων, κατετέθη εἰς τὸ Ἰαμεῖον Παρακαταθηκῶν καὶ Δανείων, ἐκδοθέντος τοῦ υπ' ἀριθ. 343429/13.2.1974 γραμματικοῦ συστάσεως παρακαταθήκης, ἐκ δραχμῶν ἐν συνόλῳ πεντακοσίων δέκα τεσσάρων χιλιάδων ὀκτακοσίων ἑξήκοντα ἑπτὰ καὶ 20% (514.867,20).

Ἡ παροῦσα δημοσιευθῆτω διὰ τῆς Ἐφημερίδος τῆς Κυβερνήσεως.

Ἐν Ἀθήναις τῇ 21 Μαρτίου 1974

Ἐντολῇ Ὑπουργοῦ  
Ὁ Γενικὸς Ἐπιθεωρητὴς  
ΝΙΚΟΛΑΟΣ ΚΟΝΤΟΛΕΩΝ

Άριθ. 29230/3478.

(6)

Περί ειδοποίησης της γενομένης παρακαταθέσεως αποζημιώσεως λόγω απαλλοτριώσεως ἀγροτικῶν ἐκτάσεων εἰς τὴν περιοχὴν Καινουρίου Νομοῦ Αἰτωλίας καὶ Ἀχαρνανίας.

### Ο ΥΠΟΥΡΓΟΣ ΓΕΩΡΓΙΑΣ

Έχοντες υπ' όψει:

α) Τὰς διατάξεις τοῦ Ν.Δ. 797/1971 «περὶ ἀναγκαστικῶν ἀπαλλοτριώσεων».

β) Τὴν υπ' ἀριθ. 322085/3643/8.11.1973 ἡμετέραν ἀπόφασιν «περὶ μεταβιβάσεως ἀρμοδιότητων εἰς τοὺς Γεν. Δ/ντὰς, Προϊσταμένους κλπ.»:

Φέρομεν εἰς γνῶσιν τῶν κεκτημένων ἢ ἀξιούντων δικαιώματα κυριότητος ἐπὶ τῶν ἀκινήτων, τῶν ἀπαλλοτριωθέντων δυνάμει τῆς υπ' ἀριθ. Γ969/2314/24.4.1971 κοινῆς ἀποφάσεως τῶν Ὑπουργῶν Οἰκονομικῶν καὶ Γεωργίας (ΦΕΚ 100/1971 τ. Δ') καὶ περιλαμβανομένων εἰς τοὺς ἀπὸ 23.3.1972 κτηματολογικοὺς πίνακας τῶν Μηχανικῶν Π. Παπαδοπούλου καὶ Α. Μαργαρίτη, θεωρηθέντους τὴν 27 καὶ 30.3.1972 ὑπὸ τῆς Ἐπιθεώσεως Γεωργίας Πελοποννήσου, ὡς καὶ τῶν τυχόν ἐπὶ τῶν ἀκινήτων τούτων ἐγγεγραμμένων ἐνυποθήκων ἢ κατα-

σχόντων δανειστῶν ἢ τρίτων ἐν γένει διεκδικητῶν, οἱ ἢ διὰ τῶν υπ' ἀριθ. 700 καὶ 707/1972 ἀποφάσεων τοῦ Μονομελοῦς Πρωτοδικείου Ἀγρινίου, καθορισθεῖσα προσωρινὴ ἀποζημιώσις τῶν ἰδιοκτητῶν τῶν ἀπαλλοτριωθειῶν ὡς ἀνωτέρω ἐκτάσεων, κατετέθη εἰς τὸ Γραφεῖον Παρακαταθηκῶν Ἀγρινίου, ἐπ' ὄνοματι τῶν ἀναγνωρισθσομένων δικαιούχων, ἐκδοθέντος πρὸς τοῦτο τοῦ υπ' ἀριθ. 22143/18.3.1974 γραμματικοῦ συστάσεως παρακαταθήκης ἐκ δραχμῶν ἐν συνόλῳ 1.207.036.

Ἡ παροῦσα δημοσιευθῆτω διὰ τῆς Ἐφημερίδος τῆς Κυβερνήσεως.

Ἐν Ἀθήναις τῇ 26 Μαρτίου 1974

Ἐντολῇ Ὑπουργοῦ  
Ὁ Διευθυντὴς  
ΕΛ. ΡΑΠΤΗΣ

## ΠΟΛΕΟΔΟΜΙΑ

### ΔΙΑΤΑΓΜΑΤΑ

(7)

Περί τροποποίησης τοῦ ρυμοτομικοῦ σχεδίου Καστορίας.

### Ο ΠΡΟΕΔΡΟΣ ΤΗΣ ΕΛΛΗΝΙΚΗΣ ΔΗΜΟΚΡΑΤΙΑΣ

Έχοντες υπ' όψει τὰς διατάξεις τοῦ ἀπὸ 17 Ἰουλίου 1923 Ν. Δ/τος «περὶ σχεδίων πόλεων κλπ.», ὡς μεταγενετέρας ἐτροποποιήθησαν καὶ συνεπληρώθησαν καὶ εἰδικώτερον τῶν ἀρθρῶν 2 παρ. 1, 3 καὶ 70 αὐτοῦ, τὰς διατάξεις τῆς παραγράφου 3 τοῦ ἀρθρου 1 τοῦ Α.Ν. 314/1968 (ΦΕΚ 47/τ. Α'). ὡς τὸ ἀρθρον τοῦτο ἀντικατεστάθη διὰ τοῦ ἀρθρου 1 τοῦ Ν.Δ. 1018/1971 «περὶ τροποποιήσεως καὶ συμπληρώσεως τοῦ Α.Ν. 314/1968 «περὶ παροχῆς εἰς τὸν Ὑπουργὸν Βορείου Ἑλλάδος καὶ τοὺς Νομάρχας ἀρμοδιότητος ἐπὶ θεμάτων ἐγκρίσεως, ἐπεκτάσεως ἢ τροποποιήσεως σχεδίων πόλεων καὶ κωμῶν» (ΦΕΚ 220/τ. Α'), τῆς παρ. 3 τοῦ ἀρθρου 12 τοῦ Ν.Δ. 1262/1972 (ΦΕΚ 194/τ. Α'), ὡς αὕτη ἀντικατεστάθη διὰ τοῦ ἀρθρου 3 τοῦ Ν.Δ. 198/1973 (ΦΕΚ 267/τ. Α'), καὶ ἰδόντες τὰς υπ' ἀριθ. 197/1972 καὶ 14/1973 πράξεις τοῦ Δημοτικοῦ Συμβουλίου Καστορίας, ὡς καὶ τὴν υπ' ἀριθ. 1093/1973 γνωμοδότησιν τοῦ Συμβουλίου Δημοσίων Ἔργων (Τμήμα Μελετῶν), προτάσει τοῦ Ἡμετέρου ἐπὶ τῶν Δημοσίων Ἔργων Ὑπουργοῦ, ἀπεφασίσαμεν καὶ διατάσσομεν:

Ἄρθρον μόνον.

Ἐγκρίνεται ἡ τροποποίησις τοῦ ρυμοτομικοῦ σχεδίου Καστορίας, κατὰ τὸ ὑπὸ τῶν ὁδῶν Γ' Σεπτεμβρίου, Πτολεμαίου, Κολοκotronῶνη καὶ 11ης Νοεμβρίου, περιλειόμενον ὑπ' ἀριθ. 15 Ο.Τ., ὡς ἐμφαίνεται εἰς τὸ ὑπὸ τοῦ Προϊσταμένου τῆς Ὑπηρεσίας Οἰκισμοῦ, τεθεωρημένον διὰ τῆς υπ' ἀριθ. Ο. 3275/1974 πράξεως αὐτοῦ, σχετικὸν πρωτότυπον διάγραμμα, ὑπὸ κλίμακα 1 : 200, οὗτινος συνοπτικὸν ἀντίτυπον δημοσιεύεται μετὰ τοῦ παρόντος.

Εἰς τὸν αὐτὸν ἐπὶ τῶν Δημοσίων Ἔργων Ὑπουργόν, ἀνατίθεμεν τὴν δημοσίευσιν καὶ ἐκτέλεσιν τοῦ παρόντος Δ/τος.

Ἐν Ἀθήναις τῇ 12 Μαρτίου 1974

Ο ΠΡΟΕΔΡΟΣ ΤΗΣ ΔΗΜΟΚΡΑΤΙΑΣ  
ΦΑΙΔΩΝ ΓΚΙΖΙΚΗΣ  
ΣΤΡΑΤΗΓΟΣ

Ο ΥΠΟΥΡΓΟΣ ΔΗΜΟΣΙΩΝ ἜΡΓΩΝ  
ΤΡΥΦΩΝ ΤΡΙΑΝΤΑΦΥΛΛΑΚΟΣ

ΤΟΠΟΓΡΑΦΙΚΟΝ ΔΙΑΓΡΑΜΜΑ  
ΡΥΘΟΤΟΜΙΚΟΥ ΣΧΕΔΙΟΥ

ΚΛΑΣΤΟΡΙΛΙΣ № 1:200

0.3275/1474  
ΣΧΕΔΙΟΝ  
ΚΑΤΑΣΤΑΣΕΩΣ  
ΜΕΤΑ ΤΗΝ ΠΡΟΒΛΕΨΗΝ  
ΚΑΤΑΣΤΑΣΕΩΣ

1. ΜΕΤΡΗΣΕΩΣ

ΜΕΤΡΗΣΕΩΣ ΤΗΣ ΚΑΤΑΣΤΑΣΕΩΣ

Ε. ΠΑΡΚΟΥ

0.Τ. 15α


0.Τ. 15


ΟΔΟΣ 3 ΣΕΠΤΕΜΒΡΙΟΥ

ΚΟΛΟΚΟΡΥΝΗ

ΠΑΡΚΟ

0.Τ. 14

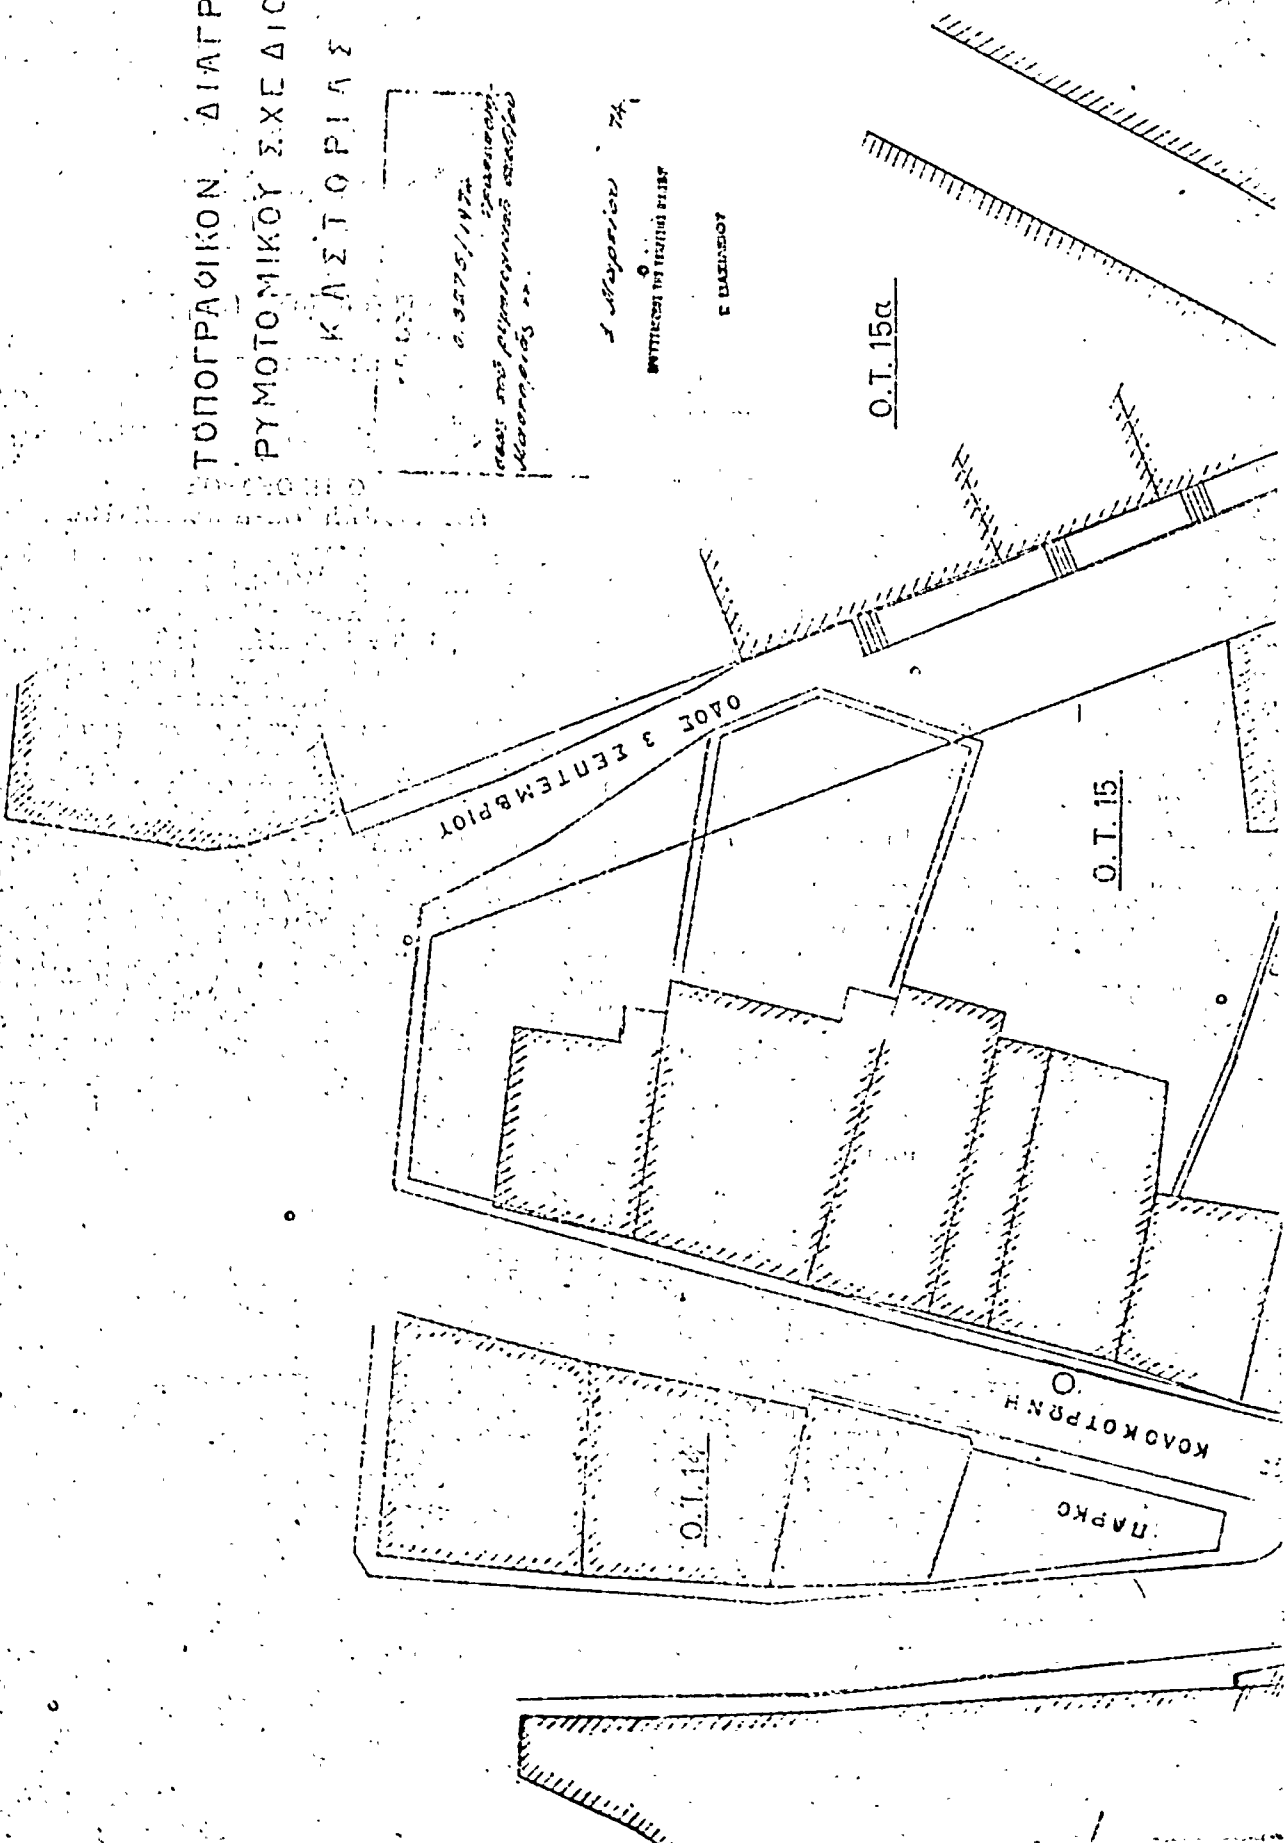

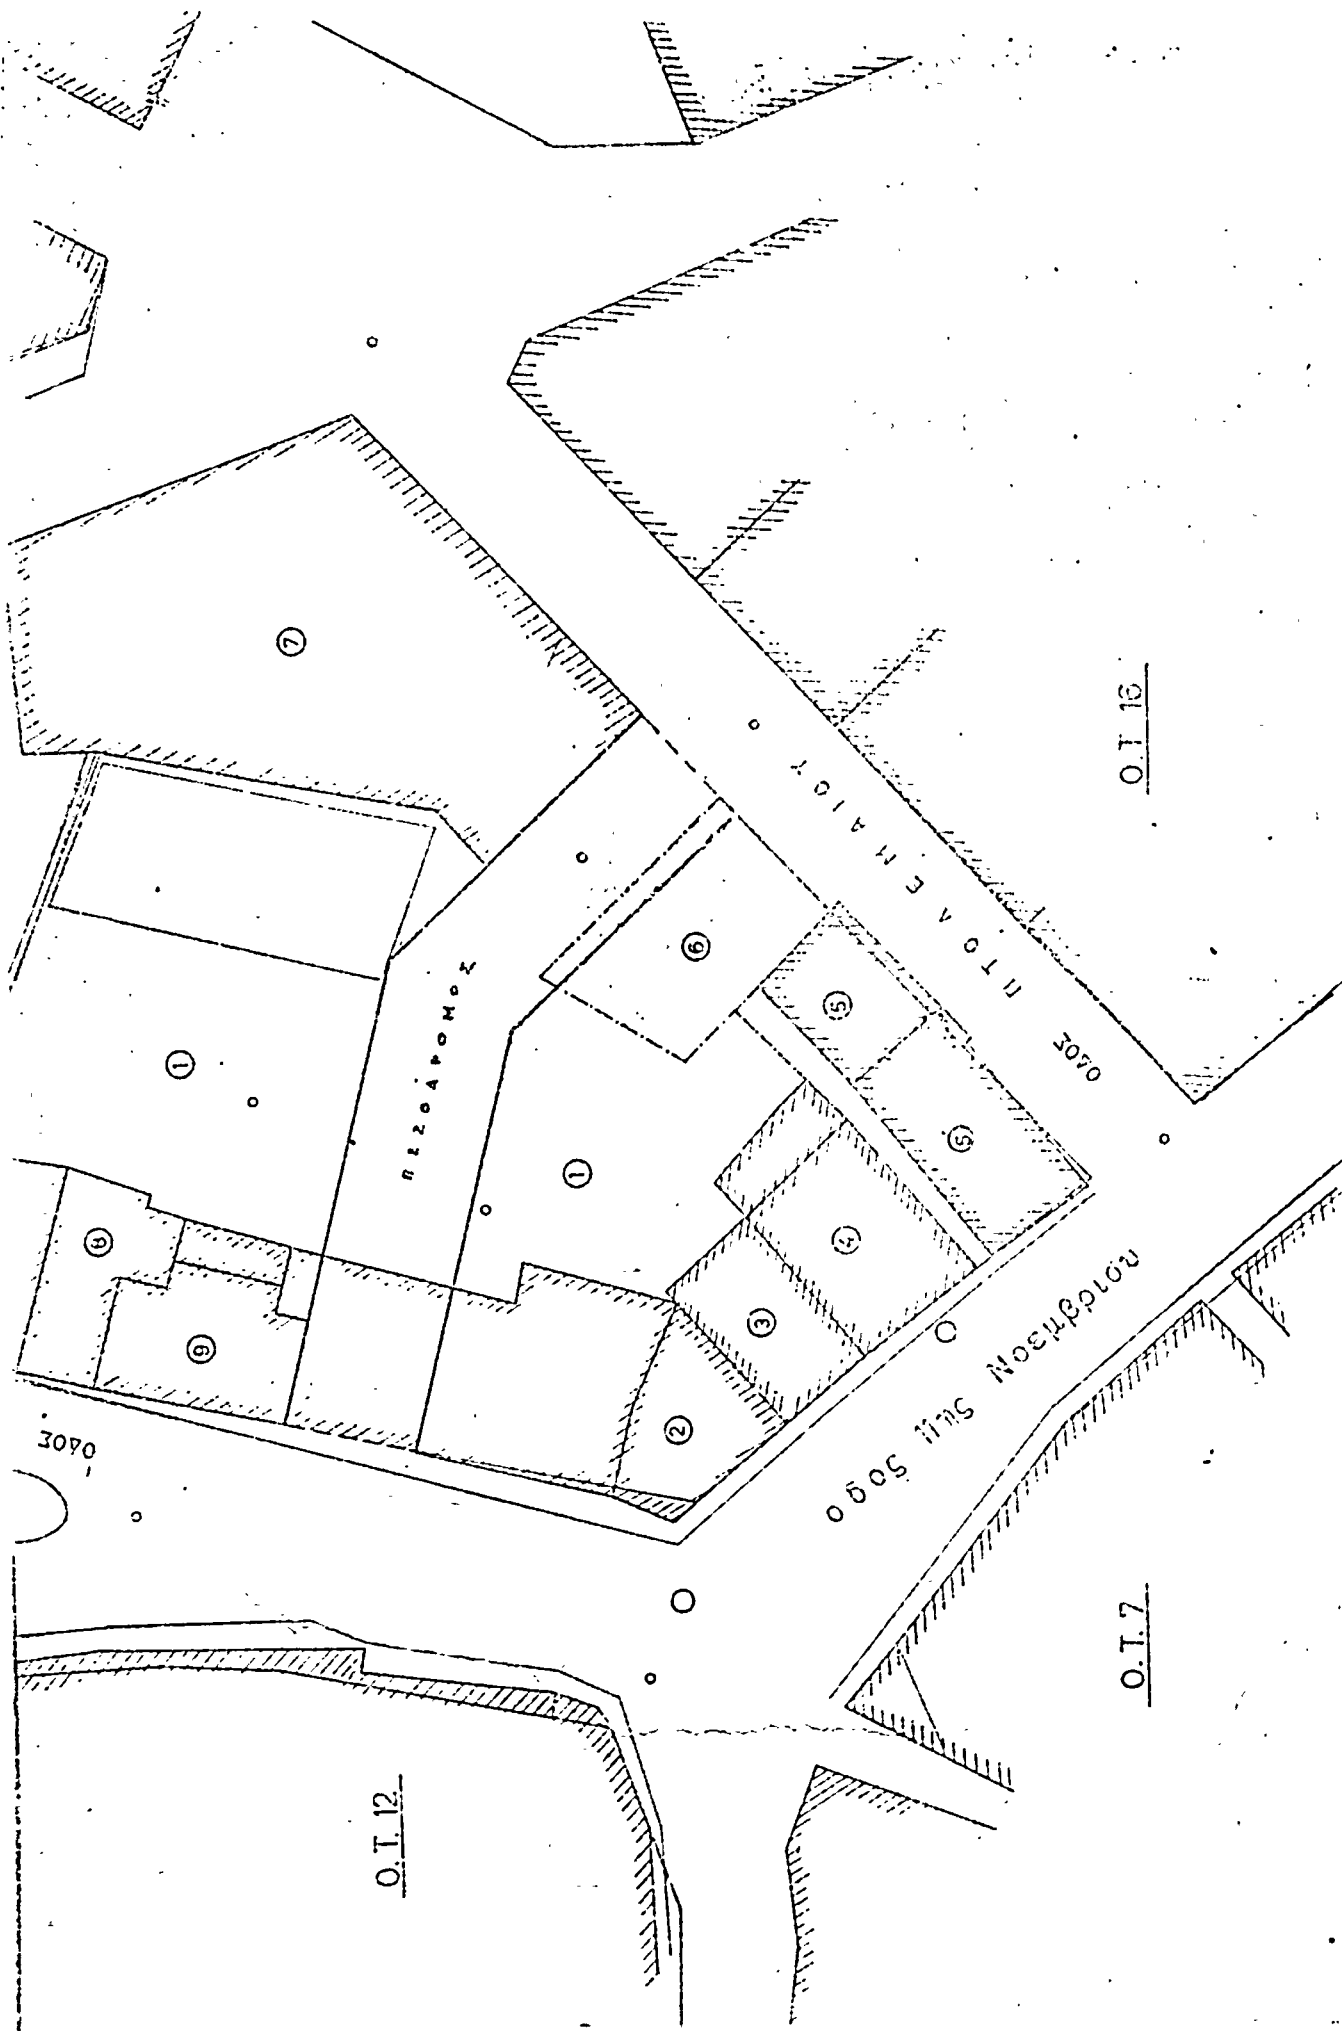

(8)

Περί τροποποίησης του ρυμοτομικού σχεδίου  
Ραφήνας (Αττικής).

**Ο ΠΡΟΕΔΡΟΣ  
ΤΗΣ ΕΛΛΗΝΙΚΗΣ ΔΗΜΟΚΡΑΤΙΑΣ**

Έχοντας υπό όψει τὰς διατάξεις τοῦ ἀπὸ 17 Ἰουλίου 1923 Ν. Δ/τος «περὶ σχεδίων πόλεων κλπ.», ὡς μεταγενεστέρως ἐτροποποιήθησαν καὶ συνεπληρώθησαν καὶ εἰδικώτερον τῶν ἀρθρῶν 2 παρ. 1, 3 καὶ 70 αὐτοῦ, τῆς παρ. 3 τοῦ ἀρθροῦ 12 τοῦ Ν.Δ. 1262/1972 (ΦΕΚ 194/τ. Α'), ὡς αὕτη ἀντικατεστάθη διὰ τοῦ ἀρθροῦ 3 τοῦ Ν.Δ. 198/1973 (ΦΕΚ 267/τ. Α'), τὴν ὑπ' ἀριθ. Ε. 22219/2908/19.9.1973 ἀπόφασιν τοῦ Ἰπουργοῦ Δημοσίων Ἔργων (ΦΕΚ 277/τ. Δ'/6.10.1973), καὶ ἰδόντες τὰς ὑπ' ἀριθ. 45/1973 καὶ 85/1973 πράξεις τοῦ Κοινοτικοῦ Συμβουλίου Ραφήνας, ὡς καὶ τὴν ὑπ' ἀριθ. 1161/1973 γνωμοδότησιν τοῦ Συμβουλίου Δημοσίων Ἔργων (Γμῆμα Μελετῶν), προτάσει τοῦ Ἡμετέρου ἐπὶ τῶν Δημοσίων Ἔργων Ἰπουργοῦ, ἀπεφασίσασμεν καὶ διατάσσομεν:

Ἄρθρον μόνον.

Ἐγκρίνεται ἡ τροποποίησις τοῦ ρυμοτομικοῦ σχεδίου Ραφήνας, εἰς τὸ παρά τὰς ὁδοὺς Βιθυνίας, 21ης Ἀπριλίου καὶ Χρήστου Μάντικα ὑπ' ἀριθ. 65 Ο.Τ., ὡς ἐμφαίνεται εἰς τὸ, ὑπὸ τοῦ Προϊσταμένου τῆς Ἰπηρεσίας Οἰκισμοῦ, τεθεωρημένον διὰ τῆς ὑπ' ἀριθ. Ο. 1230/1974 πράξεως αὐτοῦ, σχετικὸν πρωτότυπον διάγραμμα, ὑπὸ κλίμακα 1 : 200, οὗτινος συνοπτικὸν ἀντίτυπον δημοσιεύεται μετὰ τοῦ παρόντος.

Εἰς τὸν αὐτὸν ἐπὶ τῶν Δημοσίων Ἔργων Ἰπουργόν, ἀνατίθεμεν τὴν δημοσιέυσιν καὶ ἐκτέλεσιν τοῦ παρόντος Δ/τος.

Ἐν Ἀθήναις τῇ 22 Φεβρουαρίου 1974

Ο ΠΡΟΕΔΡΟΣ ΤΗΣ ΔΗΜΟΚΡΑΤΙΑΣ

**ΦΑΙΔΩΝ ΓΚΙΖΙΚΗΣ**

ΣΤΡΑΤΗΓΟΣ


Ο ΥΠΟΥΡΓΟΣ ΔΗΜΟΣΙΩΝ ΕΡΓΩΝ

**ΤΡΥΦΩΝ ΤΡΙΑΝΤΑΦΥΛΛΑΚΟΣ**

ΡΑΦΗΝΑ (ΑΤΤΙΚΗ)

1:200

1977  
1977  
1977

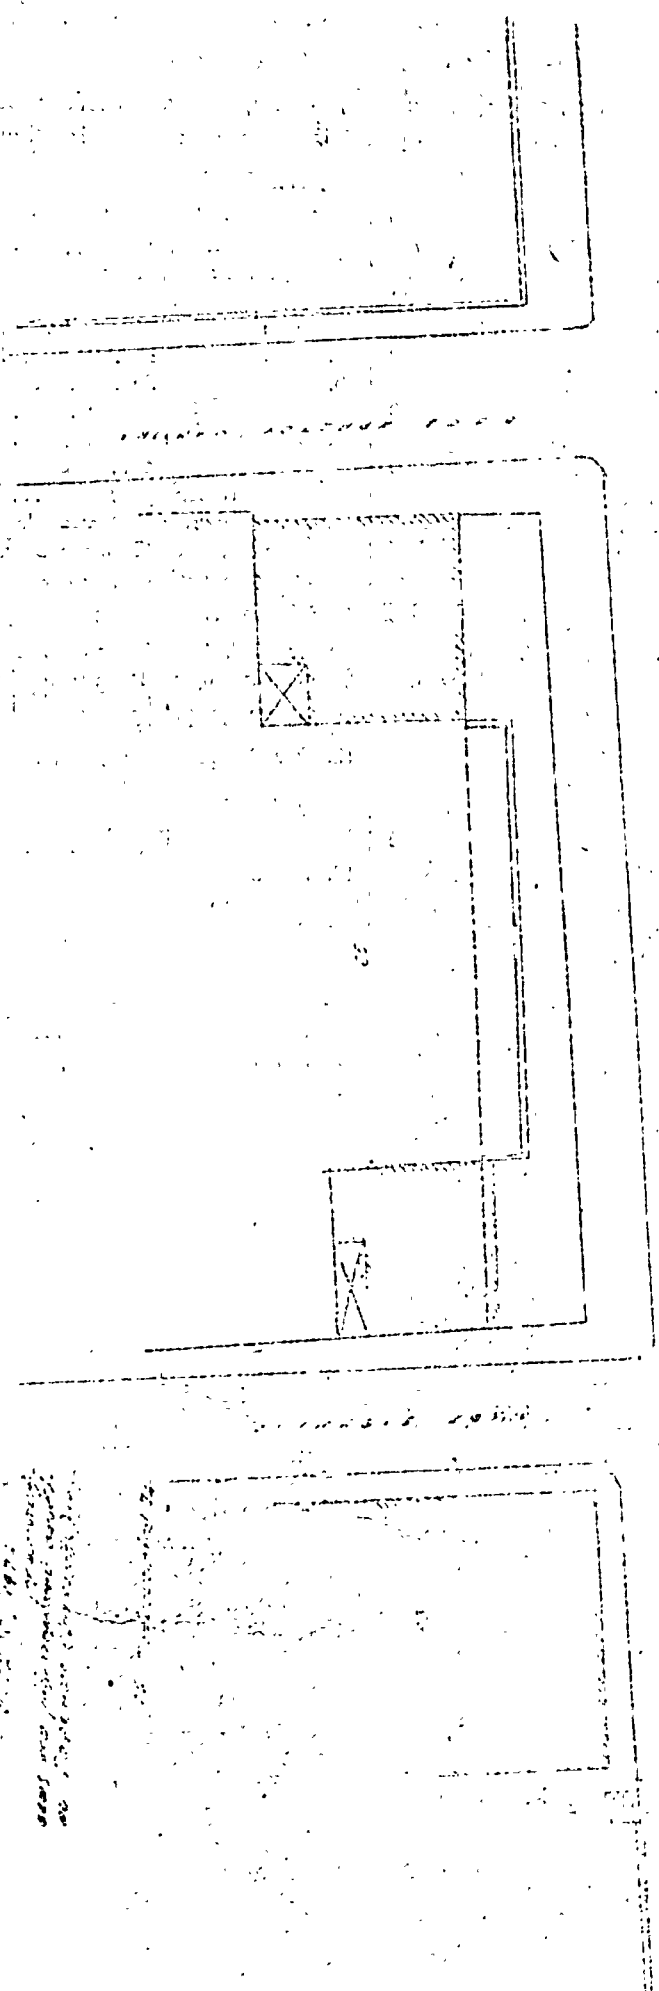

ΕΠΙΣΤΑΣΗ ΤΩΝ ΟΡΓΑΝΩΣΕΩΝ

# Η ΥΠΗΡΕΣΙΑ ΤΟΥ ΕΘΝΙΚΟΥ ΤΥΠΟΓΡΑΦΕΙΟΥ

## ΓΝΩΣΤΟΠΟΙΕΙ ΟΤΙ :

Ἡ ἔτησία συνδρομὴ τῆς Ἐφημερίδος τῆς Κυβερνήσεως, ἡ τιμὴ τῶν τμηματικῶς πωλουμένων φύλλων αὐτῆς καὶ τὰ τέλη δημοσιεύσεως ἐν τῇ Ἐφημερίδι τῆς Κυβερνήσεως, καθωρίσθησαν ἀπὸ 1ης Ἰανουαρίου 1974 ὡς κάτωθι :

### Α'. ΕΤΗΣΙΑΙ ΣΥΝΔΡΟΜΑΙ

1. Διὰ τὸ Τεύχος Α' .....	Δραχ.	600
2. » » » Β' .....	»	700
3. » » » Γ' .....	»	500
4. » » » Δ' .....	»	1.000
5. » » » Πράξεις Νομικῶν Προσώπων Δ.Δ. κ.λ.π. ....	»	500
6. » » » Παράρτημα .....	»	300
7. » » Δελτίον Ἀνωνύμων Ἐταιρειῶν κ.λ.π. .	»	3.000
8. » » Δελτίον Ἐμπορικῆς καὶ Βιομηχανικῆς Ἰδιοκτησίας .....	»	200
9. Δι' ἅπαντα τὰ τεύχη, τὸ Παράρτημα καὶ τὰ Δελτία .....	»	6.000

Οἱ Δῆμοι καὶ αἱ Κοινότητες τοῦ Κράτους καταβάλλουσι τὸ ἡμισυ τῶν ἀνωτέρω συνδρομῶν.

Ἐπὶ τοῦ Ταμείου Ἀλληλοβοηθείας Προσωπικοῦ τοῦ Ἐθνικοῦ Τυπογραφείου (ΤΑΠΕΤ) ἀναλογοῦν τὰ ἐξῆς ποσά :

1. Διὰ τὸ Τεύχος Α' .....	Δραχ.	30
2. » » » Β' .....	»	35
3. » » » Γ' .....	»	25
4. » » » Δ' .....	»	50
5. » » » Πράξεις Νομικῶν Προσώπων Δημ. Δικαίου κ.λ.π. ....	»	25
6. » » Παράρτημα .....	»	15
7. » » Δελτίον Ἀνωνύμων Ἐταιρειῶν .....	»	150
8. » » Δελτίον Ἐμπ. καὶ Βιομ. Ἰδιοκτησίας ..	»	10
9. Δι' ἅπαντα τὰ τεύχη .....	»	300

### Β'. ΤΙΜΗ ΦΥΛΛΩΝ

Ἐκαστον φύλλον, μέχρι 8 σελίδων, τιμᾶται δραχ. 3, ἀπὸ 9 ἕως 40 σελ. δραχ. 8, ἀπὸ 41 ἕως 80 σελ. δραχ. 15, ἀπὸ 81 σελ. καὶ ἄνω ἡ τιμὴ πωλήσεως ἑκάστου φύλλου προσανξάνεται κατὰ δραχ. 15 ἀνὰ 80 σελίδας.

### Γ'. ΤΕΛΗ ΔΗΜΟΣΙΕΥΣΕΩΝ

Γ' Εἰς τὸ Δελτίον Ἀνωνύμων Ἐταιρειῶν καὶ Ἐταιρειῶν Περιορισμένης Εὐθύνης :

#### Α'. Δημοσιεύματα Ἀνωνύμων Ἐταιρειῶν

1. Τῶν δικαστικῶν πράξεων .....	Δραχ.	400
2. Τῶν καταστατικῶν Ἀνωνύμων Ἐταιρειῶν .....	»	10.000
3. Τῶν τροποποιήσεων τῶν καταστατικῶν τῶν Ἀνωνύμων Ἐταιρειῶν .....	»	2.000
4. Τῶν ἀνακοινώσεων καὶ προσκλήσεων εἰς γενικὰ συνέλευσεις, τῶν κατὰ τὸ ἄρθρον 32 τοῦ Ν. 3221/24 γνωστοποιήσεων, τῶν ἀνακοινώσεων τῶν προβλεπομένων ὑπὸ τοῦ ἄρθρου 59 παρ. 3 τοῦ Ν.Δ. 400/70 περὶ Ἀλλοδαπῶν Ἀσφαλιστικῶν Ἐταιρειῶν, ὡς καὶ τῶν ἀποφάσεων τοῦ Διοικητικοῦ Συμβουλίου τοῦ ΕΛΤΑ τῶν ἀφορῶν εἰς προσωρινὰ διατάξεις .....	»	1.000
5. Τῶν ἀνακοινώσεων τῶν ὑπὸ διάλυσιν Ἀνωνύμων Ἐταιρειῶν, κατὰ τὸ Β.Δ. 20/5/1939. .	»	200
6. Τῶν ἰσολογισμῶν τῶν Ἀνωνύμων Ἐταιρειῶν .	»	4.000
7. Τῶν συνοπτικῶν μηνιαίων καταστάσεων τῶν Τραπεζικῶν Ἐταιρειῶν .....	»	1.000
8. Τῶν ἀποφάσεων περὶ ἐγκρίσεως τιμολογίων τῶν Ἀσφαλιστικῶν Ἐταιρειῶν .....	»	600
9. Τῶν ὑπουργικῶν ἀποφάσεων περὶ παροχῆς ἀδείας ἐπιτελέσεως τῶν ἐργασιῶν Ἀσφαλιστικῶν Ἐταιρειῶν, τῶν ἐκθέσεων περιουσιακῶν στοιχείων Ἀνωνύμων Ἐταιρειῶν ἐν γένει, ὡς καὶ τῶν ἀποφάσεων τοῦ Δ.Σ. τοῦ ΕΛΤΑ δι' ὧν ἐγκρίνονται καὶ δημοσιεύονται οἱ κανονισμοὶ αὐτοῦ .....	»	4.000
10. Τῶν ἀποφάσεων περὶ παροχῆς πληρεξουσιότητος πρὸς ἀντιπροσώπους ἐν Ἑλλάδι ἀλλοδαπῶν Ἐταιρειῶν, ὡς καὶ τῶν ἀποφάσεων περὶ μεταβιβάσεως τοῦ χαρτοφυλακίου Ἀσφαλιστικῶν Ἐταιρειῶν κατὰ τὸ ἄρθρον 59 παρ. 1 τοῦ Ν.Δ. 400/70 .....	»	2.000
11. Τῶν ἀποφάσεων περὶ συγχωνεύσεως Ἀνωνύμων Ἐταιρειῶν .....	»	10.000

12. Τῶν ἀποφάσεων τῆς Ἐπιτροπῆς τοῦ Χρηματιστηρίου περὶ εἰσαγωγῆς χρεωγράφων εἰς τὸ Χρηματιστήριον πρὸς διαπραγμάτευσιν, συμφώνως πρὸς τὰς διατάξεις τοῦ ἄρθρου 2 παρ. 3 Α.Ν. 148/67 .....	Δραχ.	1.000
13. Τῶν ἀποφάσεων τῆς Ἐπιτροπῆς κεφαλαιαγορᾶς περὶ διαγραφῆς χρεωγράφων ἐκ τοῦ Χρηματιστηρίου, συμφώνως πρὸς τὰς διατάξεις τοῦ ἄρθρου 2 παρ. 4 Α.Ν. 148/1967 .....	»	1.000

#### Β'. Δημοσιεύματα Ἐταιρειῶν Περιορισμένης Εὐθύνης

1. Τῶν καταστατικῶν .....	Δραχ.	1.000
2. Τῶν τροποποιήσεων τῶν καταστατικῶν .....	»	400
3. Τῶν ἀνακοινώσεων καὶ προσκλήσεων .....	»	200
4. Τῶν ἰσολογισμῶν .....	»	1.000
5. Τῶν ἐκθέσεων ἐκτιμήσεως περιουσιακῶν στοιχείων .....	»	1.000

#### Γ'. Δημοσιεύματα Ἀλληλασφαλιστικῶν Συνεταιρισμῶν - Ἀλληλασφαλιστικῶν Ταμείων καὶ Φιλανθρωπικῶν Σωματείων

1. Τῶν ὑπουργικῶν ἀποφάσεων περὶ χορηγήσεως ἀδείας λειτουργίας Ἀλληλασφαλιστικῶν Συνεταιρισμῶν - Ἀλληλασφαλιστικῶν Ταμείων .....	»	1.000
2. Τῶν ἰσολογισμῶν τῶν ὡς ἄνω Συνεταιρισμῶν, Ταμείων καὶ Σωματείων .....	»	1.000

#### II Εἰς τὸ Τέταρτον τεύχος, τῶν δικαστικῶν πράξεων, προσκλήσεων καὶ λοιπῶν δημοσιεύσεων .....

Τὸ ὑπὲρ τοῦ Ταμείου Ἀλληλοβοηθείας Προσωπικοῦ Ἐθνικοῦ Τυπογραφείου (ΤΑΠΕΤ) καταβλητέον ποσοστὸν ἐπὶ τῶν τελῶν δημοσιεύσεων ἐν τῷ Δελτίῳ Ἀνωνύμων Ἐταιρειῶν καὶ Ἐταιρειῶν Περιορισμένης Εὐθύνης ἐν γένει ὀρίσθη εἰς 5%.

### Δ'. ΚΑΤΑΒΟΛΗ ΣΥΝΔΡΟΜΩΝ - ΤΕΛΩΝ ΔΗΜΟΣΙΕΥΣΕΩΝ ΚΑΙ ΠΟΣΟΣΤΩΝ Τ.Α.Π.Ε.Τ.

1. Αἱ συνδρομαὶ τοῦ ἑσωτερικοῦ καὶ τὰ τέλη δημοσιεύσεων προκαταβάλλονται εἰς τὰ Δημόσια Ταμεία ἐναντι ἀποδεικτικοῦ εἰσπράξεως, ὅπου, μερίμνη τοῦ ἐνδιαφερομένου, ἀποστέλλεται εἰς τὴν Ὑπηρεσίαν τοῦ Ἐθνικοῦ Τυπογραφείου.

2. Αἱ συνδρομαὶ τοῦ ἑξωτερικοῦ δύνανται ν' ἀποστέλλονται καὶ εἰς ἀκόλουθον συνάλλαγμα δι' ἐπιταγῆς ἐπ' ὄνοματι τοῦ Διευθυντοῦ τοῦ Ἐθνικοῦ Τυπογραφείου.

3. Ἡ καταβολὴ τοῦ ὑπὲρ τοῦ Τ.Α.Π.Ε.Τ. ποσοστοῦ ἐπὶ τῶν ἀνωτέρω συνδρομῶν καὶ τελῶν δημοσιεύσεων ἐνεργεῖται ἐν Ἀθήναις μὲν εἰς τὸ Ταμεῖον τοῦ ΤΑΠΕΤ (Κατάστημα Ἐθνικοῦ Τυπογραφείου), ἐν ταῖς λοιπαῖς δὲ πόλεις τοῦ Κράτους εἰς τὰ Δημόσια Ταμεία, ὅπου ἀποδίδεται εἰς τὸ ΤΑΠΕΤ, συμφώνως πρὸς τὰ ὀριζόμενα διὰ τῶν ὑπ' ἀριθ. 192378/3639 τοῦ ἔτους 1947 (ΡΟΝΕΟ 185) καὶ 178048/5321/31.7.65 (ΡΟΝΕΟ 139) ἐγκυκλίων διαταγῶν τοῦ Γενικοῦ Λογιστηρίου τοῦ Κράτους. Ἐπὶ συνδρομῶν ἑξωτερικοῦ ἀποστέλλομένων δι' ἐπιταγῶν, συναποστέλλεται διὰ τῶν ἐπιταγῶν καὶ τὸ ὑπὲρ τοῦ ΤΑΠΕΤ ποσοστὸν.

Ο ΠΡΟ-Ι-ΣΤΑΜΕΝΟΣ ΤΗΣ ΥΠΗΡΕΣΙΑΣ Ε.Τ.

ΧΡ. ΛΑΓΟΣ