

# ΕΦΗΜΕΡΙΣ ΤΗΣ ΚΥΒΕΡΝΗΣΕΩΣ

## ΤΗΣ ΕΛΛΗΝΙΚΗΣ ΔΗΜΟΚΡΑΤΙΑΣ

ΕΝ ΑΘΗΝΑΙΣ  
ΤΗ 2 ΙΟΥΝΙΟΥ 1975

ΤΕΥΧΟΣ ΤΕΤΑΡΤΟΝ

ΑΡΙΘΜΟΣ ΦΥΛΛΟΥ  
119

### ΠΕΡΙΕΧΟΜΕΝΑ

#### ΑΠΑΛΛΟΤΡΙΩΣΕΙΣ

##### ΑΝΑΚΟΙΝΩΣΕΙΣ

Περί ειδοποίησης της γενομένης παρακαταθέσεως αποζημιώσεως εξ αναγκαστικής απαλλοτριώσεως προς μεταφοράν των κατολισθαίνοντων οικισμών περιοχής Τρανού Ήλειας. .... 1

#### ΠΟΛΕΟΔΟΜΙΑ

##### ΔΙΑΤΑΓΜΑΤΑ

Περί τροποποίησης του ρυμοτομικού σχεδίου 'Αγρινίου.. 2  
Περί τροποποίησης του ρυμοτομικού σχεδίου Πατρών.. 3

##### ΑΠΟΦΑΣΕΙΣ

Περί αναγνώρισεως οδού εις Δήμον Σικυώνος (Κιάτον) Ν. Κορινθίας ως προϋφισταμένης του έτους 1923... 4

##### ΑΝΑΚΟΙΝΩΣΕΙΣ

Περί ειδοποίησης γενομένης παρακαταθέσεως προσωρινής αποζημιώσεως λόγω ρυμοτομίας και προσκυρώσεως οικοπέδων κειμένων επί της εθνικής οδού 'Αμφίσσης—'Ιτέας και έναντι του 'Εθνικού Γυμναστηρίου 'Αμφίσσης και εις θέσιν «'Αγιος Νικήτας» περιφέρειας 'Αμφίσσης. 5

#### ΑΠΑΛΛΟΤΡΙΩΣΕΙΣ

##### ΑΝΑΚΟΙΝΩΣΕΙΣ

'Αριθ. Κ. 5596/601/Ν.8848. (1)

Περί ειδοποίησης της γενομένης παρακαταθέσεως αποζημιώσεως εξ αναγκαστικής απαλλοτριώσεως προς μεταφοράν των κατολισθαίνοντων οικισμών περιοχής Τρανού Ήλειας.

#### Ο ΥΠΟΥΡΓΟΣ ΟΙΚΟΝΟΜΙΚΩΝ

'Εχοντες υπ' όψει : τὰ άρθρα 7 και 24 του Α.Ν. 1731/39 «περί αναγκαστικών απαλλοτριώσεων» ως ούτος συνεπληρώθη ή έτροποποιήθη μεταγενεστέρως, φέρομεν εις γνώσιν των κάτωθι αναφερομένων ήτοι :

α) Τών κεκτημένων ή αξιούντων δικαιώματα κυριότητος επί των δυνάμει της υπ' αριθ. Υ.1680/6942/9.11.1967 ύπουργικής αποφάσεως (ΦΕΚ 169/67 τ. Δ') αναγκαστικώς απαλλοτριωθέντων ακινήτων προς μεταφοράν των κατολισθαίνοντων οικισμών περιοχής Τρανού Ήλειας.

β) Τών τυχόν επί των ακινήτων τούτων έγγεγραμμένων ένυποθήκων ή κατασχόντων δανειστών ή τρίτων διεκδικητών, ότι ή δυνάμει της υπ' αριθ. 117/74 αποφάσεως του Μονομελούς Πρωτοδικείου Ήλειας καθορισθεΐσα αποζημιώσις, δι' άπαντα τὰ επικείμενα τών υπ' αριθ. 1/11, 2/45,

3/14 και 4/24 τεμαχίων ως ταύτα εικονίζονται εις τὸ οικειὸν κτηματολογικὸν διάγραμμα και τὸν σχετικὸν κτηματολογικὸν πίνακα, κατετέθη εις τὸ Ταμείον Παρακαταθηκῶν και Δανείων (Γραφεῖον Παρ/κῶν Κρεσταινῶν) ἐκδοθέντος τοῦ υπ' αριθ. 5955/22.4.1975 γραμματίου συστάσεως παρακαταθήκης συνολικοῦ ποσοῦ δραχμῶν ἑκατὸν πενήκοντα τριῶν χιλιάδων τετρακοσίων πενήκοντα.

'Η παρούσα δημοσιευθῆτω διὰ τῆς 'Εφημερίδος τῆς Κυβερνήσεως.

'Εν 'Αθήναις τῇ 16 Μαΐου 1975

'Εντολῇ Ὑπουργοῦ  
'Ο Διευθυντῆς  
Ν. ΟΙΚΟΝΟΜΟΥ

#### ΠΟΛΕΟΔΟΜΙΑ

##### ΔΙΑΤΑΓΜΑΤΑ

(2)

Περί τροποποίησης του ρυμοτομικού σχεδίου 'Αγρινίου.

#### Ο ΠΡΟΕΔΡΟΣ

#### ΤΗΣ ΕΛΛΗΝΙΚΗΣ ΔΗΜΟΚΡΑΤΙΑΣ

'Εχοντες υπ' όψει τὰς διατάξεις του από 17 'Ιουλίου 1923 Ν. Δ/τος «περί σχεδίων πόλεων κλπ.», ως μεταγενεστέρως έτροποποιήθησαν και συνεπληρώθησαν και ειδικότερον τών άρθρων 2 (παρ. 1) 3 και 70 αυτού, του από 8.9.1923 Δ/τος «περί καθορισμοῦ τῆς κατὰ τὸ άρθρον 3 τοῦ από 17.7.1923 Ν. Δ/τος «περί σχεδίων πόλεων κλπ. προθεσμίας» (ΦΕΚ 257 τ. Α') και τὸ ότι ή κατὰ τὸ Διάταγμα αὐτὸ προθεσμία παρήλθεν άπρακτος, και ιδόντες τὰς υπ' αριθ. 1064/1974, 1430/1974 και 242/1975 γνωμοδοτήσεις του Συμβουλίου Δημοσίων 'Εργων (Τμήμα Μελετῶν), προτάσει του 'Ημετέρου επί τών Δημοσίων 'Εργων Ὑπουργοῦ, άπεφασίσασμεν και διατάσσομεν :

'Άρθρον μόνον.

'Εγκρίνεται ή τροποποίησης του ρυμοτομικού σχεδίου 'Αγρινίου κατὰ τὸ υπ' αριθ. 114 Ο.Τ., τὸ περιλειούμενον υπό τών οδῶν Γρίβα, Α. Παναγοπούλου, Παπακώστα και Μπάιμπα, ως εμφαίνεται εις τὸ υπό του Προϊσταμένου τῆς Ὑπηρεσίας Οἰκισμοῦ τεθεωρημένον διὰ τῆς υπ' αριθ. Ε. 12313/1975 πράξεως αὐτοῦ σχετικὸν πρωτότυπον διάγραμμα υπό κλίμακα 1:200, οὔτινος συνοπτικὸν άντίτυπον δημοσιεύεται μετὰ του παρόντος.

Εἰς τὸν αὐτὸν ἐπὶ τών Δημοσίων 'Εργων Ὑπουργόν, ἀνατίθεμεν τὴν δημοσίευσιν και ἐκτέλεσιν του παρόντος Διατάγματος.

'Εν 'Αθήναις τῇ 14 Μαΐου 1975

Ο ΠΡΟΕΔΡΟΣ ΤΗΣ ΔΗΜΟΚΡΑΤΙΑΣ  
ΜΙΧΑΗΛ ΣΤΑΣΙΝΟΠΟΥΛΟΣ

Ο ΥΠΟΥΡΓΟΣ ΔΗΜΟΣΙΩΝ ΕΡΓΩΝ  
ΧΡΙΣΤΟΦΟΡΟΣ ΣΤΡΑΤΟΣ





0.7.114

ΚΕΚΑΥΜΕΝΟΣ ΧΩΜΑΤΟΣ

Γεωδρόμιος

0.7.58

ΚΑΤΑΣΤΑΣΗ

0.7.67

0.7.114

(3)

Περὶ τροποποιήσεως τοῦ ρυμοτομικοῦ σχεδίου Πατρῶν,

**Ο ΠΡΟΕΔΡΟΣ  
ΤΗΣ ΕΛΛΗΝΙΚΗΣ ΔΗΜΟΚΡΑΤΙΑΣ**

Ἐχόντες ὑπ' ὄψει τὰς διατάξεις τοῦ ἀπὸ 17 Ἰουλίου 1923 Ν. Δ/τος «περὶ σχεδίων πόλεων κ.λ.π.», ὡς μεταγενεστέρως ἐτροποποιήθησαν καὶ συνεπληρώθησαν καὶ εἰδικώτερον τῶν ἀρθρῶν 2 (παρ. 1), 3, 9 καὶ 70 αὐτοῦ, τοῦ Ν. Δ/τος 8/1973 «περὶ Γ.Ο.Κ.», ὡς ἐτροποποιήθη διὰ τοῦ Ν. Δ/τος 205/1974 (Φ.Ε.Κ. 363/Α') καὶ ἰδόντες τὰς ὑπ' ἀριθ. 850/1973 καὶ 124/1974 πράξεις τοῦ Δημοτικοῦ Συμβουλίου Πατραίων, τὴν ὑπ' ἀριθ. 1603/1974 γνωμοδότησιν τοῦ Συμβουλίου Δημοσίων Ἔργων (Τμῆμα Μελετῶν), ὡς καὶ τὴν ὑπ' ἀριθ. 239/1975 γνωμοδότησιν τοῦ Συμβουλίου τῆς Ἐπικρατείας, προτάσει τοῦ Ἡμετέρου ἐπὶ τῶν Δημοσίων Ἔργων Ὑπουργοῦ, ἀπεφασίσαμεν καὶ διατάσσομεν:

Ἄρθρον μόνον.

1. Ἐγκρίνεται ἡ τροποποίησις τοῦ ρυμοτομικοῦ σχεδίου

Πατρῶν, διὰ διαπλατύνσεως τῆς ὁδοῦ Ε Γ 4, ὡς ἐμφαίνεται εἰς τὸ ὑπὸ τοῦ Προϊσταμένου τῆς Ὑπηρεσίας Οἰκισμοῦ τεθεωρημένον διὰ τῆς ὑπ' ἀριθ. Ε. 12032/1975 πράξεως αὐτοῦ σχετικὸν πρωτότυπον διάγραμμα ὑπὸ κλίμακα 1 : 500, οὕτινος συνοπτικὸν ἀντίτυπον δημοσιεύεται μετὰ τοῦ παρόντος.

2. Κατὰ τὸ πρόσωπον τῶν οἰκοπέδων, ἀκκοδομημένων ἢ μὴ, τῶν κειμένων ἐντὸς τῆς διὰ τῆς προηγουμένης παραγράφου τροποποιουμένης περιοχῆς τοῦ ρυμοτομικοῦ σχεδίου τροποποιεῖται τὸ ὑφιστάμενον προκήπιον (πρασιὰ) τοῦ πλάτους αὐτοῦ παραμένοντος τέσσαρα (4,00) μέτρα, ὡς ἐν τῷ αὐτῷ σχεδίῳ ἐμφαίνεται.

Εἰς τὸν αὐτὸν ἐπὶ τῶν Δημοσίων Ἔργων Ὑπουργόν, ἀνατίθεμεν τὴν δημοσίευσιν καὶ ἐκτέλεσιν τοῦ παρόντος Διατάγματος.

Ἐν Ἀθήναις τῇ 30 Ἀπριλίου 1975

Ο ΠΡΟΕΔΡΟΣ ΤΗΣ ΔΗΜΟΚΡΑΤΙΑΣ

**ΜΙΧΑΗΛ ΣΤΑΣΙΝΟΠΟΥΛΟΣ**


Ο ΥΠΟΥΡΓΟΣ ΔΗΜΟΣΙΩΝ ἜΡΓΩΝ  
**ΧΡΙΣΤΟΦΟΡΟΣ ΣΤΡΑΤΟΣ**

Α 19332/1915  
τροποποιήσεις  
των ρυθμιστικών σχεδίων Πατρών.

25 Μαρτίου 1915

ΥΠΟΥΡΓΕΙΟΝ ΠΟΛΙΤΙΚΗΣ ΕΚΚΑΤΑΣΤΑΣΕΩΣ  
ΚΑΙ ΚΑΤΑΣΤΡΟΦΩΝ

ΠΑΤΡΑΙ  
Κλίμακῃ 1:500

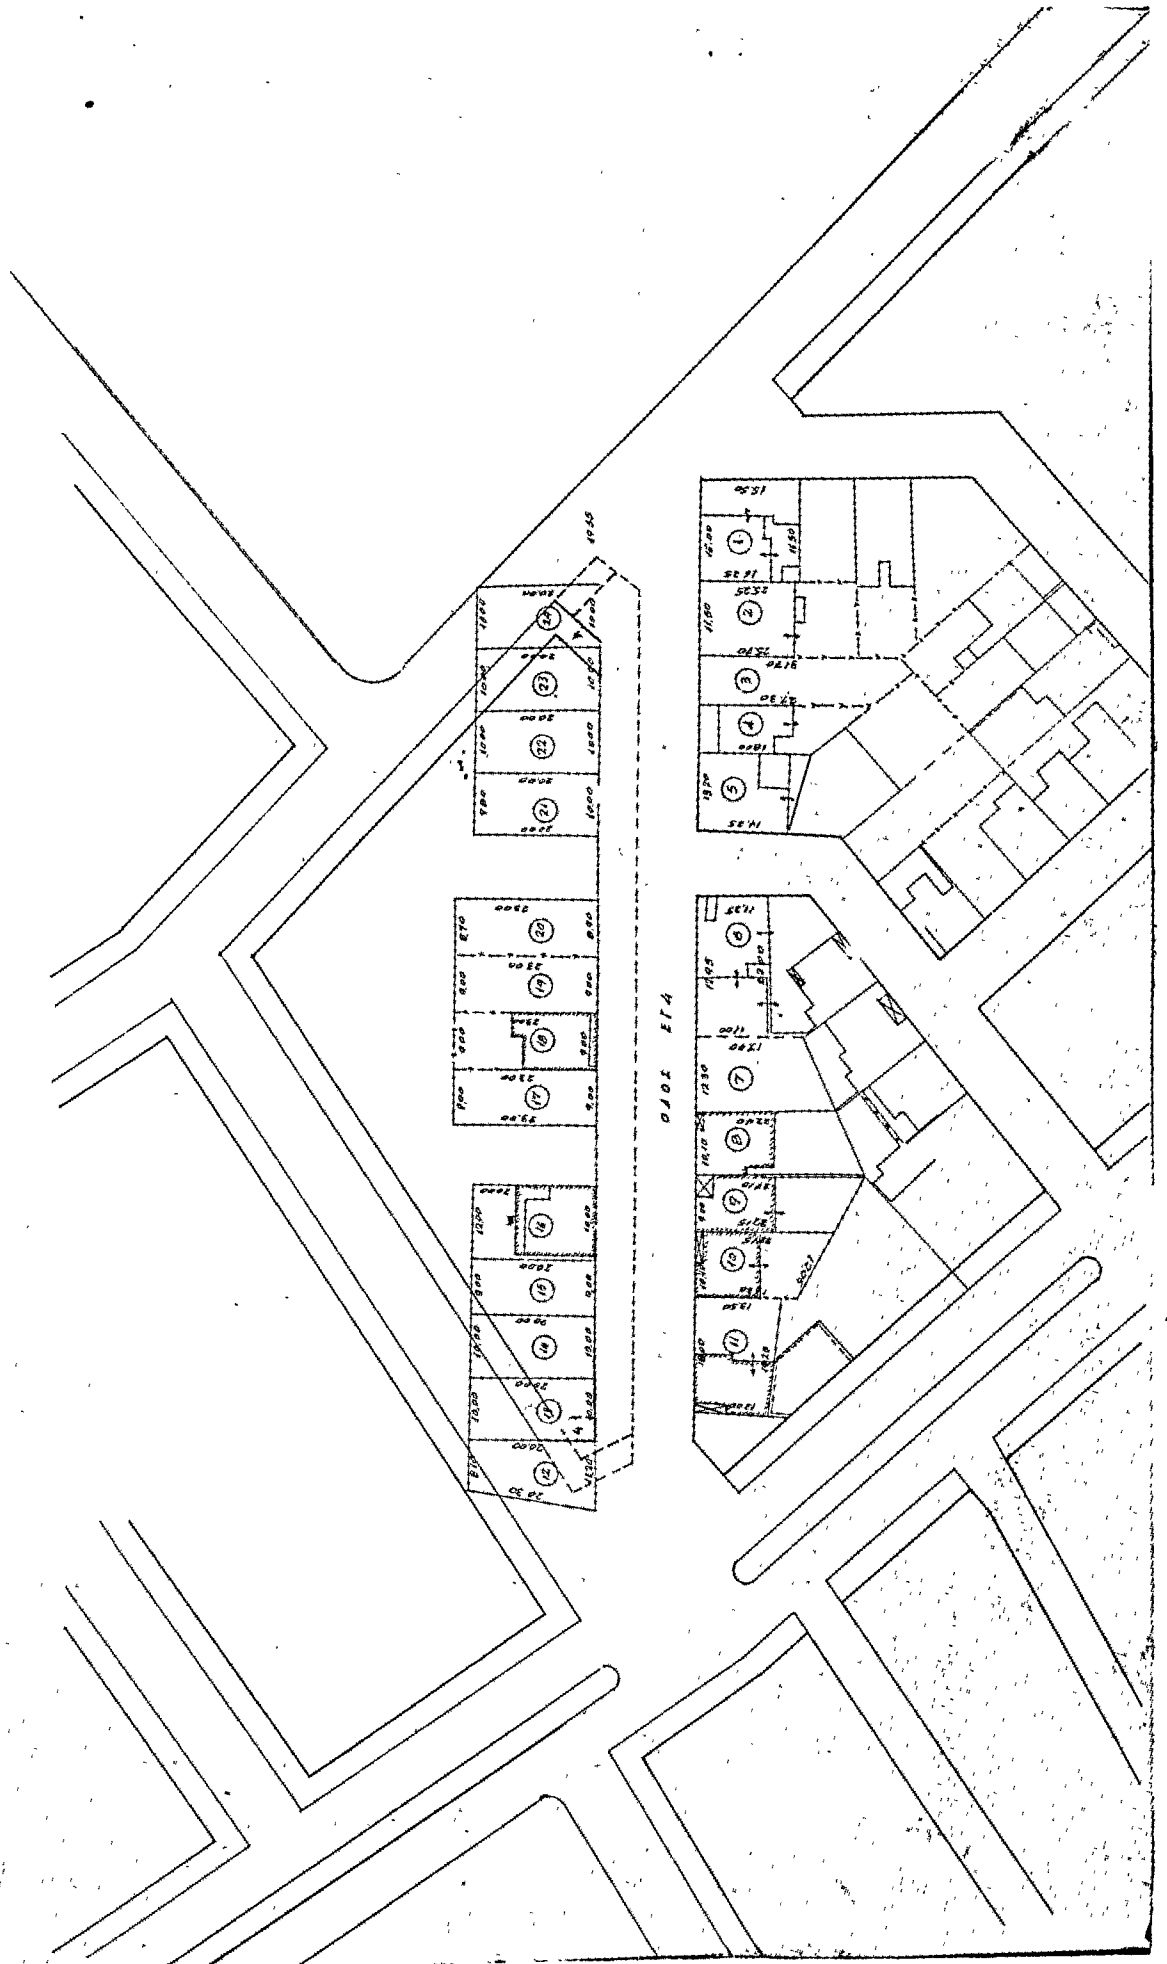

## ΑΠΟΦΑΣΕΙΣ

Αριθ. 3553.

(4)

Περὶ ἀναγνωρίσεως ὁδοῦ εἰς Δῆμον Σικυῶνος (Κιάτον)  
Νομοῦ Κορινθίας ὡς προϋφισταμένης τοῦ ἔτους 1923.

## Ο ΝΟΜΑΡΧΗΣ ΚΟΡΙΝΘΙΑΣ

Ἐχοντες ὑπ' ὄψει :

α) Τὰς διατάξεις τοῦ Ν. 3200/1955 «περὶ Διοικητικῆς Ἀποκεντρώσεως» ὡς καὶ τὰς τοιαύτας τοῦ ἀπὸ 28-6-55 Β.Δ. «περὶ ἐξαιρέσεως ἀπὸ τῆς ἀρμοδιότητος τῶν Νομαρχῶν ἀντικειμένων τινῶν ἀρμοδιοτήτων τοῦ Ὑπουργείου Δημ. Ἔργων».

β) Τὰς διατάξεις τοῦ ὑπ' ἀριθ. 532/1970 Ν. Δ/τος «περὶ συμπληρώσεως τῶν διατάξεων περὶ Διοικητικῆς Ἀποκεντρώσεως».

γ) Τὰς διατάξεις τοῦ ὑπ' ἀριθ. 863/1960 Β. Δ/τος.

δ) Τὰς διατάξεις τοῦ ὑπ' ἀριθ. 712/1970 Β. Δ/τος ὡς ἐτροποποιήθη καὶ συνεπληρώθη μεταγενεστέρως.

ε) Τὴν ὑπ' ἀριθ. Α.7/16/11/7-10-1970 κοινὴν ἀπόφασιν τῶν Ὑπουργῶν Προεδρίας Κυβερνήσεως Ἐσωτερικῶν καὶ Δημ. Ἔργων «Περὶ ὀργανώσεως τῶν Περιφερειακῶν Ὑπηρεσιῶν τοῦ Ὑ.Δ.Ε.».

στ) Τὴν ὑπ' ἀριθ. Α.111814/13-11-1970 ἐγκ. Α311 Ὑπ. Δημ. Ἔργων περὶ ἐφαρμογῆς τῶν διατάξεων «περὶ Ἀποκεντρώσεως Ἀρμοδιοτήτων».

ζ) Τὴν ἀπὸ 23-5-1974 αἴτησιν τῆς Στυλιανῆς συζ. Θεοδ. Μπούκου αἰτουμένης τὴν ἀναγνώρισιν ὑφισταμένης ὁδοῦ ὡς προϋφισταμένης τοῦ ἔτους 1923.

η) Τὸ ὑπ' ἀριθ. 5268/14-2-1928 συμβόλαιον τοῦ Συμβολαιογράφου Σικυῶνος Γ.Α. Ρόκα, τὸ ὑπ' ἀριθ. 7443/28-12-1973 συμβόλαιον τοῦ Συμβολαιογράφου Σικυῶνος Νικ. Γ. Οἰκονομοπούλου, τὰ ὑπ' ἀριθ. 14879/7-8-1916 καὶ 5275/7-9-1908 συμβολαίου τοῦ Συμβολαιογράφου Σικυῶνος Νικ. Οἰκονομοπούλου ἐξ ὧν προκύπτει ὅτι ἡ ὁδὸς αὕτη προὔπηρχε τοῦ ἔτους 1923.

θ) Τὰς ὑπ' ἀριθ. 4226/6-12-73 καὶ 1231/25-4-74 σχετικὰς βεβαιώσεις τοῦ Δήμου Σικυῶνος (Κιάτον).

ι) Τὸ ὑποβληθὲν ἡμῖν τοπογραφικὸν διάγραμμα ἐμφαίνον τὴν ἐν λόγῳ ὁδόν.

κ) Τὸ ὑπ' ἀριθ. 4944/1-8-74 ἔγγραφο τῆς Δ.Τ.Υ. Τμήματος Πολεοδομικῶν Ἐφ/γῶν πρὸς τὸ Π.Σ.Δ.Ε. Τμήμα Νομοῦ Κορινθίας.

λ) Τὰς διατάξεις τοῦ ἀρθρ. 20 τοῦ ἀπὸ 17-7-1923 Ν.Δ. «περὶ σχεδίων πόλεων κ.λ.π.».

μ) Τὴν σύμφωνον γνωμοδότησιν τοῦ Π.Σ.Δ.Ε. Τμήμα Νομοῦ Κορινθίας διατυπωθεῖσαν εἰς τὸ ὑπ' ἀριθ. 29/1974 (θέμα 3ον Ἐκτακτον) πρακτικὸν αὐτοῦ, ἀποφασίζομεν:

Ἀναγνωρίζομεν τὴν ὁδὸν τὴν ἐμφαινομένην εἰς τὸ ἀπὸ Ἀπριλίου 1974 τοπογραφικὸν διάγραμμα τοῦ Πολ. Μηχ/κοῦ Ἀθῶν. Ἐμμανουηλίδου κειμένην ἐντὸς τοῦ ἐγκεκριμένου σχεδίου Σικυῶνος (Κιάτον) ὡς προϋφισταμένης τοῦ ἔτους 1923 καὶ ὡς ἐκ τούτου ἔχουσιν ἐφαρμογὴν ἐν προκειμένῳ ἅπασαι αἱ ἰσχύουσαι διατάξεις ὡς καὶ εἰς τὰς ἐγκεκριμένας ὁδοὺς τοῦ ρυμοτομικοῦ σχεδίου Σικυῶνος (Κιάτου).

Ἡ παροῦσα δημοσιευθῆτω διὰ τῆς Ἐφημερίδος τῆς Κυβερνήσεως.

Ἐν Κορίνθῳ τῇ 23 Ἀπριλίου 1975

Ὁ Νομάρχης  
Γ. ΤΣΙΤΣΑΡΑΣ



## ΑΝΑΚΟΙΝΩΣΕΙΣ

(5)

Περὶ εἰδοποιήσεως γενομένης παρακαταθέσεως προσωρινῆς ἀποζημιώσεως λόγω ρυμοτομίας καὶ προσκυρώσεως οἰκοπέδων κειμένων ἐπὶ τῆς Ἐθνικῆς ὁδοῦ Ἀμφίσσης - Ἰτέας καὶ ἔναντι τοῦ Ἐθνικοῦ Γυμναστηρίου Ἀμφίσσης καὶ εἰς θέσιν «Ἅγιος Νικήτας» περιφερείας Ἀμφίσσης.

Ἡ Εὐαγγελία χήρα Ἀναργύρου Δενιόζου εἰδοποιεῖ ὅτι δυνάμει τῆς ὑπ' ἀριθμ. 1/22.9.1973 Πράξεως τοῦ Πολεοδομικοῦ Γραφείου Φωκίδος ἐπικυρωθείσης δι' ἀποφάσεως τοῦ Νομάρχου Φωκίδος συνεπεῖα διαρρυθμίσεως, τακτοποιήσεως κλπ. τῶν οἰκοπέδων κειμένων εἰς θέσιν «Ἅγιος Νικήτας» περιφερείας Ἀμφίσσης καὶ ἐπὶ τῆς Ἐθνικῆς ὁδοῦ Ἀμφίσσης - Ἰτέας καὶ ἔναντι τοῦ Ἐθνικοῦ Γυμναστηρίου Ἀμφίσσης προσεκυρώθησαν ἐκ τῆς ἰδιοκτησίας τῶν :

1) Ἡλία Νικ. Παχνᾶ, 2) Κορίνας συζ. Γ. Περγίγκα, τὸ γένος Ἡλία Παχνᾶ καὶ 3) Ἰωάννου Σωτηροπούλου, φερομένων ὡς ἰδιοκτητῶν ἐν τῇ μνησθείσῃ πράξει τακτοποιήσεως κλπ. καὶ ἐν τῷ συνοδεύοντι αὐτῇ διαγράμματι τοῦ ὑπ' ἀριθμ. 1 κτήματος μ<sup>2</sup> 64,41 ὑπὸ στοιχεῖα ἐν τῷ ρηθέντι διαγράμματι αΒΓΔα ἴσον 64,41 μ<sup>2</sup>, εἰς τὸ ὑπ' ἀριθμ. 2 τοῦ ἄνω διαγράμματος ἀκίνητον ἀνήκον κατὰ συνιδιοκτησίαν εἰς ἐμὲ καὶ τὸν Σπῦρον Ρεκαίτην δυνάμει τῆς ὑπ' ἀριθμὸν 84/1974 ἀποφάσεως τοῦ Μονομελοῦς Πρωτοδικείου Παρνασσίδος καθωρίσθη προσωρινὴ ἀποζη-

μιώσεις δραχμῶν 1.700 ἀνὰ μ<sup>2</sup> διὰ τὸ ὡς ἄνω προσκυρούμενον τμήμα ἐξ 64,41 τ.μ. καὶ δραχμᾶς 70. κατὰ τρέχον μέτρον ἐνὸς μανδροτοίχου. Τὴν προσωρινὴν ταύτην ἀποζημίωσιν ἀνερχομένην εἰς τὸ ποσὸν τῶν δραχμῶν 109.497 διὰ τοὺς φερομένους ὡς ἄνω ἰδιοκτήτας κατέθεσα ἐγὼ δι' ἑαυτὴν καὶ κατ' ἐντολὴν τοῦ ὡς ἄνω συνιδιοκτήτου μου ὑπὲρ τῶν ὡς ἄνω συνιδιοκτητῶν ἢ τῶν νομίμων ἀναγνωρισθησομένων ὡς δικαιούχων εἰς τὸ ἐν Ἀμφίσει Ὑποκατάστημα τοῦ Ταμείου Παρακαταθηκῶν καὶ Δανείων δυνάμει τοῦ ὑπ' ἀριθμὸν 4537 Γραμματίου Παρακαταθήκης, ἕπερ ἀκολουθῶς κατέθεσα εἰς τὸν Συμ/φον Ἀμφίσσης Νικήταν Πολυζώνη συνταχθείσης τῆς ὑπ' ἀριθμ. 9208/1975 καὶ ἀπὸ 17.5.1975 πράξεως τοῦ αὐτοῦ ὡς ἄνω Συμβ/φου ἧς ἀντίγραφα ἐκοινοποίησα νομίμως εἰς τούτους ὡς τοῦτο ἐμφαίνεται ἐκ τῶν ὑπ' ἀριθμοὺς 7647, 7648, αὶ 7649 ἐκθέσεων ἐπιδόσεως τοῦ δικαστικοῦ ἐπιμελητοῦ τῶν ἐν Παρνασσίδι Πρωτοδικῶν Ἡλία Ἀνδρέου.

Ἡ παροῦσα δημοσιευθῆτω διὰ τῆς ἐφημερίδος τῆς Κυβερνήσεως.

Ἐν Ἀμφίσσῃ τῇ 15 Μαΐου 1975

Ὁ Πληρεξούσιος Δικηγόρος  
ΣΠΥΡΟΣ ΓΟΥΝΑΡΗΣ

(Ἀριθμὸς Τριπλοτύπου Ταμείου 10ου Ἀθηνῶν 55376/75 τῆς 20.5.75).