

ΕΦΗΜΕΡΙΣ ΤΗΣ ΚΥΒΕΡΝΗΣΕΩΣ

ΤΗΣ ΕΛΛΗΝΙΚΗΣ ΔΗΜΟΚΡΑΤΙΑΣ

ΕΝ ΑΘΗΝΑΙΣ
ΤΗ 18 ΙΟΥΝΙΟΥ 1975

ΤΕΥΧΟΣ ΤΕΤΑΡΤΟΝ

ΑΡΙΘΜΟΣ ΦΥΛΛΟΥ
140

ΠΕΡΙΕΧΟΜΕΝΑ

ΠΟΛΕΟΔΟΜΙΑ

ΔΙΑΤΑΓΜΑΤΑ

- Περί τροποποιήσεως του ρυμοτομικού σχεδίου Πατρών. . . 1
Περί τροποποιήσεως των όρων και περιορισμών δομήσεως των οικοπέδων του ρυμοτομικού σχεδίου Ναούσης (Ήμαθίας). 2

ΑΠΟΦΑΣΕΙΣ

- Περί χαρακτηρισμού ιδιωτικής παρόδου εν Αθήναις ως νομίμως ύφισταμένης, πρὸ τοῦ ἔτους 1923, ἄνευ μεταβολῆς τῶν διαστάσεων αὐτῆς. 3

ΑΝΑΚΟΙΝΩΣΕΙΣ

- Περί ειδοποιήσεως τῆς γενομένης παρακαταθέσεως ἀποζημιώσεως, ἐξ ἀπαλλοτριώσεως λόγω ρυμοτομίας, εἰς Μάνδραν Ἀττικῆς. 4

ΠΟΛΕΟΔΟΜΙΑ

ΔΙΑΤΑΓΜΑΤΑ

- (1)
Περί τροποποιήσεως τοῦ ρυμοτομικού σχεδίου Πατρῶν.

Ο ΠΡΟΕΔΡΟΣ ΤΗΣ ΕΛΛΗΝΙΚΗΣ ΔΗΜΟΚΡΑΤΙΑΣ

Ἐχόντες ὑπ' ὄψει τὰς διατάξεις τοῦ ἀπὸ 17.7.1927 Ν. Δ/τος «περὶ σχεδίων πόλεων κλπ.», ὡς μεταγενεστέρως ἐτρο-

ποποιήθησαν καὶ συνεπληρώθησαν καὶ εἰδικότερον τῶν ἀρθρῶν 2 (παρ. 1), 3 καὶ 70 αὐτοῦ, καὶ ἰδόντες τὰς ὑπ' ἀριθ. 379/1973, 440/1973, 497/1973 καὶ 660/1973 πράξεις τοῦ Δημοτικοῦ Συμβουλίου Πατρῶν, ὡς καὶ τὴν ὑπ' ἀριθ. 459/1974 γνωμοδότησιν τοῦ Συμβουλίου Δημοσίων Ἔργων (Τμήμα Μελετῶν), προτάσει τοῦ Ἡμετέρου ἐπὶ τῶν Δημοσίων Ἔργων Ὑπουργοῦ, ἀπεφασίσαμεν καὶ διατάσσομεν :

Ἄρθρον μόνον.

Ἐγκρίνεται ἡ τροποποίησις τοῦ ρυμοτομικού σχεδίου Πατρῶν, κατὰ τὸ ὑπὸ τῶν ὁδῶν Ἀνωμόμου, Βύρωνος, Νικαίας καὶ Παναχαϊκοῦ περικλειόμενον οἰκοδομικὸν τετράγωνον, ὡς ἐμφαίνεται εἰς τό, ὑπὸ τοῦ Προϊσταμένου τῆς Ὑπηρεσίας Οἰκισμοῦ, τεθεωρημένον διὰ τῆς ὑπ' ἀριθ. Ε. 11190/1975 πράξεως αὐτοῦ, σχετικὸν πρωτότυπον διάγραμμα ὑπὸ κλίμακα 1:500, οὗτινος συνοπτικὸν ἀντίτυπον δημοσιεύεται μετὰ τοῦ παρόντος.


Εἰς τὸν αὐτὸν ἐπὶ τῶν Δημοσίων Ἔργων Ὑπουργόν, ἀνατίθεμεν τὴν δημοσίευσιν καὶ ἐκτέλεσιν τοῦ παρόντος Διατάγματος.

Ἐν Ἀθήναις τῇ 24 Μαΐου 1975

Ο ΠΡΟΕΔΡΟΣ ΤΗΣ ΔΗΜΟΚΡΑΤΙΑΣ
ΜΙΧΑΗΛ ΣΤΑΖΙΝΟΠΟΥΛΟΣ

Ο ΥΠΟΥΡΓΟΣ ΔΗΜΟΣΙΩΝ ἜΡΓΩΝ
ΧΡΙΣΤΟΦΟΡΟΣ ΣΤΡΑΤΟΣ

ΠΛΑΝ

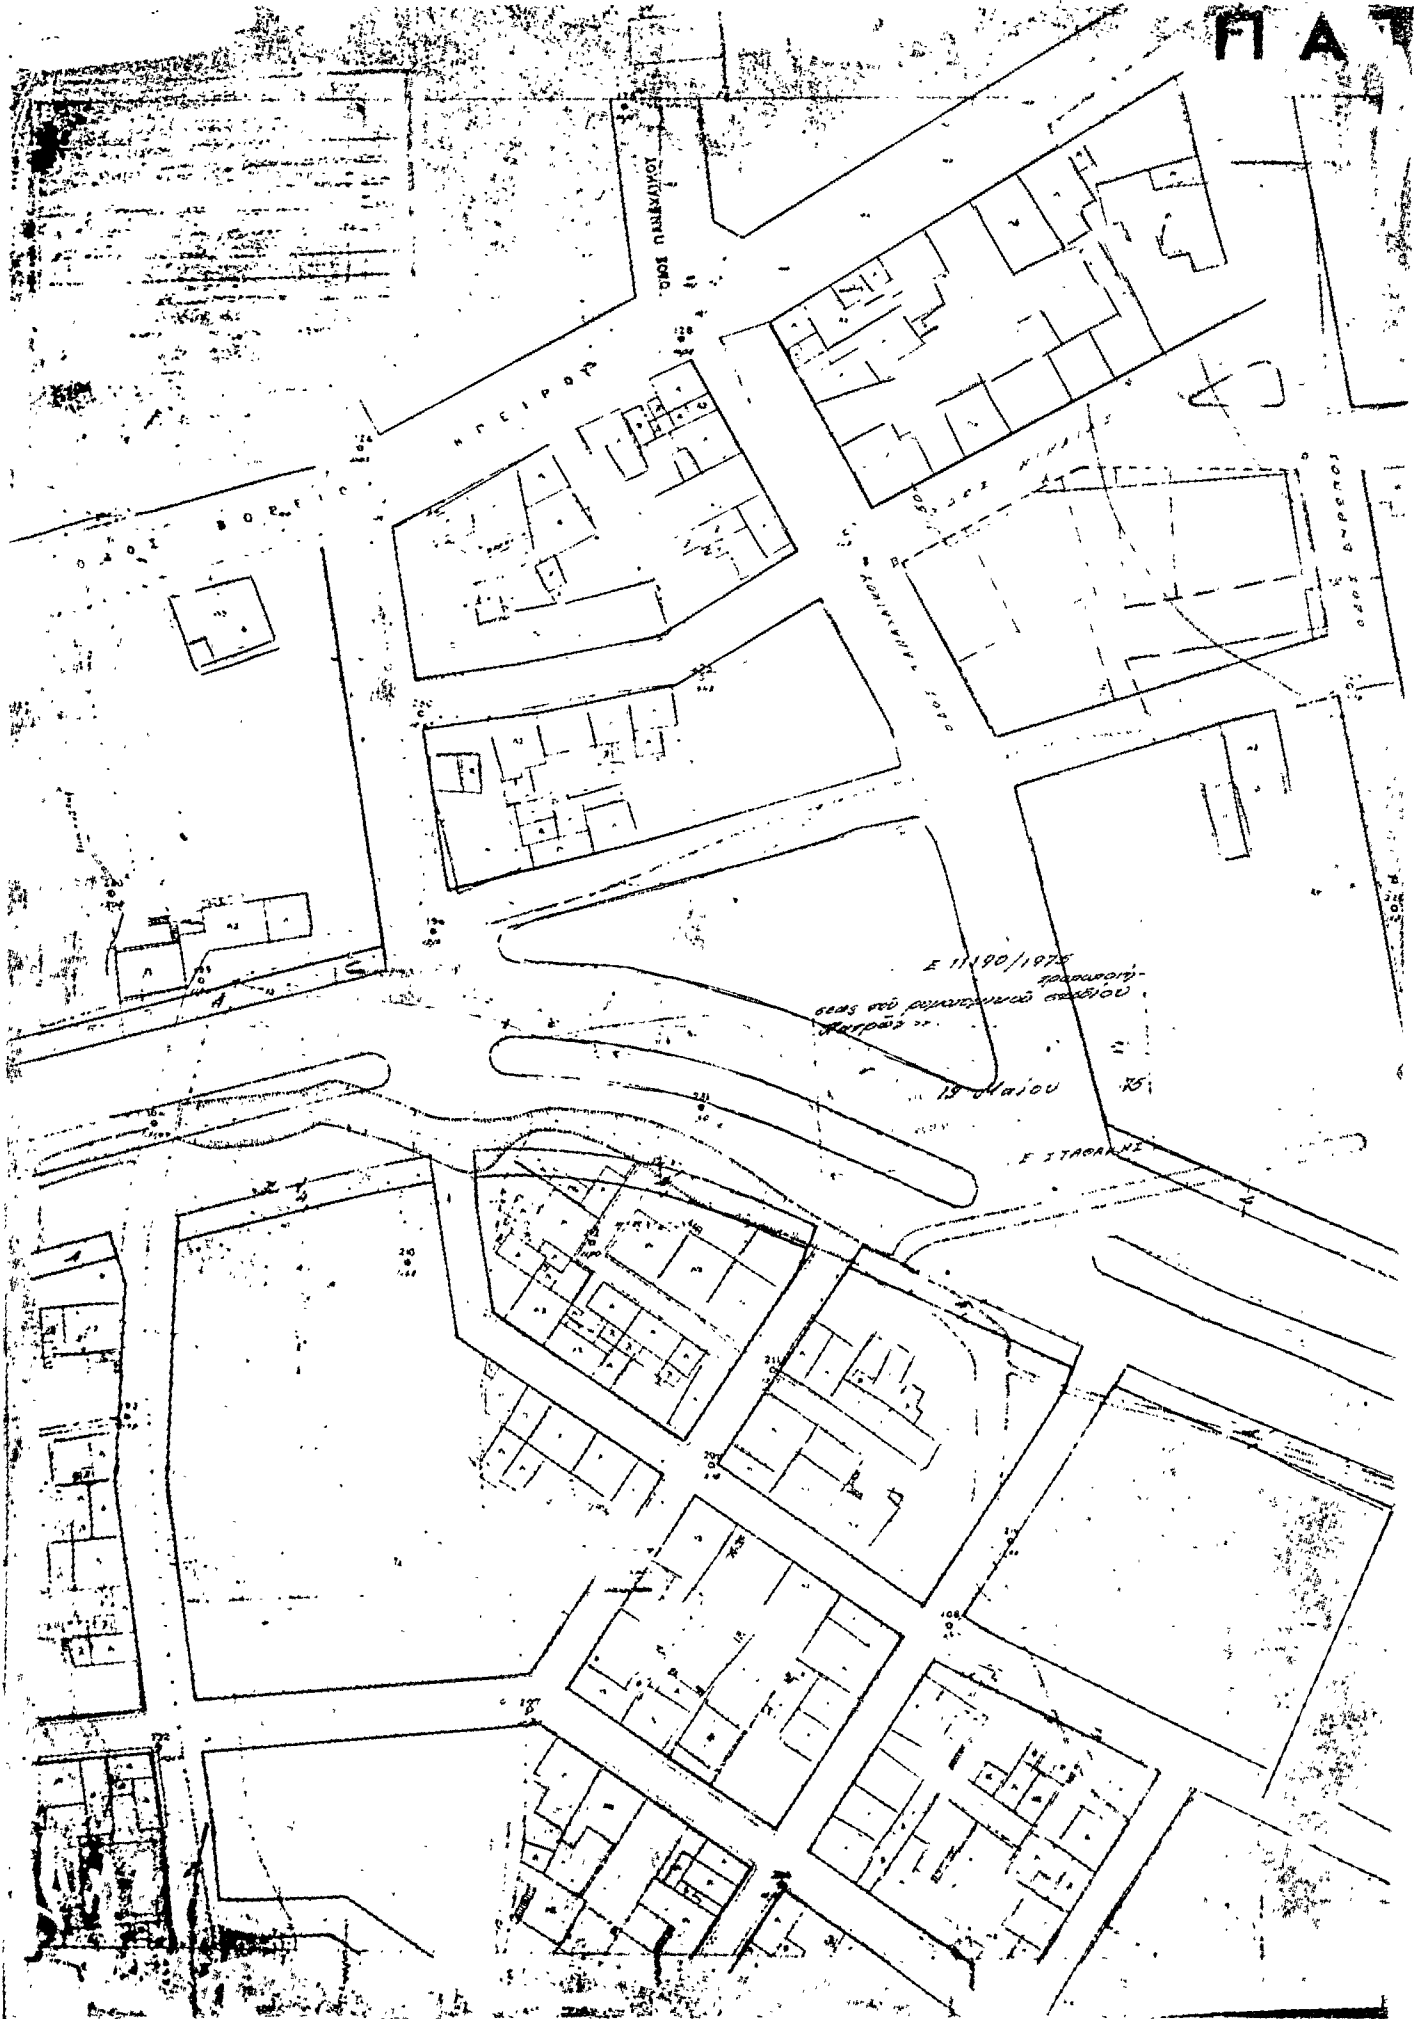

ΟΔΟΣ ΠΑΛΑΙΟΛΟΓΟΥ

ΑΚΡΙΒΟΝ

Ε 11190/1978
ΠΡΟΣΦΕΡΟΥΝΤΕΣ
ΟΙΚΟΔΟΜΙΚΟΝ ΕΠΙΧΕΙΡΙΣΗΝ
ΕΛΛΗΝΙΚΗ ΔΗΜΟΚΡΑΤΙΑ

19 Δεκεμβρίου

Ε. ΣΤΑΘΑΚΗΣ

(2)

Περὶ τροποποιήσεως τῶν ὄρων καὶ περιορισμῶν δομῆσεως τῶν οἰκοπέδων τοῦ ρυμοτομικοῦ σχεδίου Ναούσης (Ἡμαθίας).

**Ο ΠΡΟΕΔΡΟΣ
ΤΗΣ ΕΛΛΗΝΙΚΗΣ ΔΗΜΟΚΡΑΤΙΑΣ**

Ἐχόντες ὑπ' ὄψει τὰς διατάξεις τοῦ ἀπὸ 17 Ἰουλίου 1923 Ν.Δ. «περὶ σχεδίων πόλεων κλπ.», ὡς μεταγενεστέρως ἐτροποποιήθησαν καὶ συνεπληρώθησαν καὶ εἰδικώτερον τοῦ ἄρθρου 9 αὐτοῦ, τῶν ἁρθρῶν 15 (παρ. 9), 16 (παρ. 1 καὶ 3), 17 (παρ. 2) 21 (παρ. 3) καὶ 68 (παρ. 3) τοῦ Ν.Δ. 8/73 «περὶ Γ.Ο.Κ.» καὶ ἰδόντες τὴν ὑπ' ἀριθ. 258/73 πράξιν τοῦ Διευθυντοῦ Συμβουλίου Ναούσης, τὰς ὑπ' ἀριθ. 1163/73, 661/74 καὶ 1204/1974 γνωμοδοτήσεις τοῦ Συμβουλίου Δημοσίων Ἔργων (Τμήμα Μελετῶν), ὡς καὶ τὴν ὑπ' ἀριθ. 204/1975 γνωμοδότησιν τοῦ Συμβουλίου τῆς Ἐπικρατείας, προτάσει τοῦ ἡμετέρου ἐπὶ τῶν Δημοσίων Ἔργων Ὑπουργοῦ, ἀπεφασίσαντες καὶ διατάσσομεν:

Ἄρθρον 1.

Τροποποιῦνται οἱ ὄροι καὶ περιορισμοὶ δομῆσεως τῶν οἰκοπέδων τοῦ ρυμοτομικοῦ σχεδίου Ναούσης (Ἡμαθίας), ὡς ἀκολουθοῦν: κατὰ τομεῖς Α, Α1, Β, Β1, Γ ἐμφαινόμενους εἰς τὸ ὑπὸ τοῦ Προϊσταμένου τῆς Ὑπηρεσίας Οἰκισμοῦ τεθεωρημένον διὰ τῆς ὑπ' ἀριθ. Ε. 10922/1975 πράξεως αὐτοῦ σχετικῶν πρωτότυπον διάγραμμα ὑπὸ κλίμακα 1:2000, οὗτινος συνοπτικὸν ἀντίτυπον δημοσιεύεται μετὰ τοῦ παρόντος.

Ἄρθρον 2.

1. Τὰ ἐλάχιστα ὄρια ἐμβαδοῦ καὶ διαστάσεων τῶν οἰκοπέδων τῶν περιλαμβανομένων ἐντὸς τῶν τομέων τῶν καθοριζομένων εἰς τὸ ἐν ἄρθρῳ 1 τοῦ παρόντος διάγραμμα, ὀρίζονται ὡς ἀκολουθοῦσιν:

2. Τομεῖς Α, Α1 καὶ Β:

- Ἐλάχιστον πρόσωπον δέκα (10) μέτρα.
- Ἐλάχιστον βάθος δέκα πέντε (15) μέτρα.
- Ἐλάχιστον ἐμβαδὸν διακόσια (200) μ².

Τομεῖς Β1:

- Ἐλάχιστον πρόσωπον δέκα (10) μέτρα.
- Ἐλάχιστον βάθος δέκα ἕξι (16) μέτρα.
- Ἐλάχιστον ἐμβαδὸν τριακόσια (300) μ².

3. Οἰκόπεδα τοῦ ρυμοτομικοῦ σχεδίου Ναούσης ἄρτια καὶ οἰκοδομήσιμα κατὰ τὴν ἡμέραν δημοσιεύσεως τοῦ παρόντος Διατάγματος, θυνάμει τῶν κεκμένων διατάξεων καὶ μὴ ἔχοντα τὰ ὡς ἄνω (παράγραφος 2) καθοριζόμενα ἐλάχιστα ὄρια ἐμβαδοῦ καὶ διαστάσεων, παραμένουν ἄρτια καὶ οἰκοδομήσιμα 'φ'

ὅσον ἐξακολουθοῦν νὰ ἔχουν τὰς ἄς εἶχον διαστάσεις κατὰ τὴν δημοσίευσιν τοῦ παρόντος Διατάγματος.

Ἄρθρον 3.

Τὸ μέγιστον ποσοστὸν καλύψεως τῶν οἰκοπέδων ὀρίζεται διὰ μὲν τοὺς τομεῖς Α καὶ Α1 εἰς ἐβδομήκοντα ἐπὶ τοῖς ἑκατὸν (70%), διὰ δὲ τοὺς τομεῖς Β καὶ Β1 εἰς ἐξήκοντα ἐπὶ τοῖς ἑκατὸν (60%) τῆς ἐπιφανείας αὐτῶν.

Ἄρθρον 4.

Ὡς οἰκοδομικὸν σύστημα τῶν οἰκοπέδων ἀπάντων τῶν τομέων ὀρίζεται τὸ συνεχές.

Ἄρθρον 5.

Ὁ μέγιστος ἐπιτρεπόμενος ἀριθμὸς ὁρόφων τῶν οἰκοδομῶν ὀρίζεται: α) τοῦ τομέως Α εἰς πέντε (5), β) τοῦ τομέως Α1 εἰς τέσσαρας (4), γ) τοῦ τομέως Β εἰς τρεῖς (3), καὶ δ) τοῦ τομέως Β1 εἰς δύο (2).

Ὁ κατὰ τὴν πρόσψιν τῶν κτιρίων μέγιστος ἀριθμὸς ὁρόφων ἀναλόγως τοῦ πλάτους τῆς οδοῦ καθορίζεται ὑπὸ τῶν οἰκίων διατάξεων τοῦ Γ.Ο.Κ.

Ἄρθρον 6.

Ὁ μέγιστος συντελεστὴς δομῆσεως ὀρίζεται: α) Διὰ τὸν τομέα Α εἰς δύο καὶ πενήκοντα ἑκατοστὰ (2,50), β) διὰ τὸν τομέα Α1 εἰς δύο καὶ δέκα ἑκατοστὰ (2,10), γ) διὰ τὸν τομέα Β εἰς ἓνα καὶ πενήκοντα ἑκατοστὰ (1,50) καὶ δ) διὰ τὸν τομέα Β1 εἰς ἓνα καὶ εἴκοσι (1,20) ἑκατοστὰ.

Ἄρθρον 7.

Κατὰ τὰ λοιπὰ ἐφαρμόζονται αἱ διατάξεις τοῦ Ν.Δ. 8/73 «περὶ Γ.Ο.Κ.», ὡς μεταγενεστέρως ἐτροποποιήθησαν διὰ τοῦ Ν.Δ. 205/1974.

Ἄρθρον 8.

Ὡς πρὸς τὰ ἐλάχιστα ὄρια ἐμβαδοῦ καὶ διαστάσεων καὶ τοὺς λοιποὺς ὄρους καὶ περιορισμοὺς δομῆσεως τῶν οἰκοπέδων τοῦ τομέως Γ' ἐξακολουθοῦν νὰ ἔχουν ἐφαρμογὴν αἱ διατάξεις τοῦ ἀπὸ 27.2.1957 Β.Δ. «περὶ τροποποιήσεως τοῦ ρυμοτομικοῦ σχεδίου Ναούσης, παρὰ τὸ Κιόσκι καὶ Γυμναστήριον καὶ καθορισμοῦ τῶν ὄρων καὶ περιορισμῶν δομῆσεως τῶν οἰκοπέδων αὐτοῦ» (Φ.Ε.Κ. 37 Α').

Ἐἰς τὸν αὐτὸν ἐπὶ τῶν Δημοσίων Ἔργων Ὑπουργόν, ἀνατίθεμεν τὴν δημοσίευσιν καὶ ἐκτέλεσιν τοῦ παρόντος Διατάγματος.

Ἐν Ἀθήναις τῇ 15 Μαΐου 1975

**Ο ΠΡΟΕΔΡΟΣ ΤΗΣ ΔΗΜΟΚΡΑΤΙΑΣ
ΜΙΧΑΗΛ ΣΤΑΣΙΝΟΠΟΥΛΟΣ**

**Ο ΥΠΟΥΡΓΟΣ ΔΗΜΟΣΙΩΝ ΕΡΓΩΝ
ΧΡΙΣΤΟΦΟΡΟΣ ΣΤΡΑΤΟΣ**

ΑΠΟΦΑΣΕΙΣ

'Αριθ. 553239/941.

(3)

Περί χαρακτηρισμού ιδιωτικής παρόδου ἐν Ἀθήναις ὡς νομίμως ὑφισταμένης, πρὸ τοῦ ἔτους 1923 ἄνευ μεταβολῆς τῶν διαστάσεων αὐτῆς.

Ο ΝΟΜΑΡΧΗΣ ΑΤΤΙΚΗΣ
ΔΙΑΜΕΡΙΣΜΑ ΑΘΗΝΩΝ

Ἐχοντες ὑπ' ὄψει :

1. Τὰς διατάξεις τῆς παρ. 4 τοῦ ἄρθρου 20 τοῦ ἀπὸ 17.7. 1923 Ν.Δ. «περὶ Σχεδίων Πόλεων κλπ».

2. Τὰς διατάξεις τοῦ Ν. 3200/55 «περὶ διοικητικῆς ἀποκεντρώσεως» ὡς οὗτος συνεπληρώθη καὶ ἐτροποποιήθη μεταγενεστέρως.

3. Τὰς διατάξεις τῆς παρ. 1 τοῦ ἄρθρου 5 τοῦ Ν.Δ. 1147/1972 «περὶ διοικήσεως τῆς μείζονος Πρωτεύουσας».

4. Τὰς διατάξεις τοῦ ἄρθρου 3 τοῦ ὑπ' ἀριθ. 805/72 Β.Δ. «περὶ καθορισμοῦ διατηρουμένων ὑπὲρ τοῦ Νομάρχου Ἀττικῆς ἀρμοδιοτήτων κλπ».

5. Τὴν ὑπ' ἀριθ. Συνεδρία 35η Πρᾶξις 20 γνωμοδότησιν τοῦ παρ' ἡμῖν Συμβουλίου Δημοσίων Ἔργων. Ἰδόντες δὲ

1. Τὴν ἀπὸ 14-3-75 αἴτησιν τοῦ Στεφάνου Στεφανίδη αἰτούντος τὸν χαρακτηρισμὸν τῆς ὁδοῦ «Ἀλκίμου» κειμένης ἐντὸς τοῦ Ο.Τ. τοῦ περικλειομένου ὑπὸ τῶν ὁδῶν Ἰγγλέση, Δ. Σέφου, Θεοκρίτου, Ἰλισοῦ ὡς νομίμως ὑφισταμένης ἀπὸ τοῦ ἔτους 1920 ἄνευ μεταβολῆς τῶν διαστάσεων αὐτῆς.

2. Τὰ ὑπ' ἀριθ. Συμβόλαια :

α) 4.766/21-6-1924 Συμβολαιογράφου Ἀθηνῶν Βασ. Ἡλία Λαχανᾶ.

β) 1226/26-9-1920 Συμβολαιογράφου Ἀθηνῶν Βασ. Ἡλία Λαχανᾶ, ἐξ ὧν προκύπτει ὅτι ἡ ὁδὸς Ἀλκίμου ἐντὸς τοῦ Ο.Τ. τοῦ περικλειομένου ὑπὸ τῶν ὁδῶν Ἰγγλέση, Δ. Σέχου, Θεοκρίτου, Ἰλισοῦ ἐσχηματίσθη πρὸ τῆς ἰσχύος τοῦ ἡγουμένου διατάγματος καὶ ἄνευ μεταβολῆς τῶν διαστάσεων αὐτῆς, ἀποφασίζομεν :

Χαρακτηρίζομεν τὴν ιδιωτικὴν πάροδον ὑπὸ τὴν ἐπωνυμίαν Ἀλκίμου εἰς Ἀθήνας ἐντὸς τοῦ Ο.Τ. τοῦ περικλειομένου ὑπὸ τῶν ὁδῶν Ἰγγλέση, Δ. Σέχου, Θεοκρίτου, Ἰλισοῦ ὡς νομίμως ὑφισταμένην.

Ἡ παρούσα δημοσιευθῆτω διὰ τῆς Ἐφημερίδος τῆς Κυβερνήσεως.

Ἐν Ἀθήναις τῇ 26 Μαΐου 1975

Ὁ Ἀναπληρωτὴς Νομάρχης
Γ. ΠΑΠΑΖΟΓΛΟΥ

ΑΝΑΚΟΙΝΩΣΕΙΣ

(4)

Περί εἰδοποιήσεως τῆς γενομένης παρακαταθέσεως ἀποζημιώσεως, ἐξ ἀπαλλοτριώσεως λόγῳ ρυμοτομίας, εἰς Μάνδραν Ἀττικῆς.

Βάσει τῶν ἄρθρων 7 καὶ 24 τοῦ Α.Ν. 1731/1939 «περὶ ἀναγκαστικῶν ἀπαλλοτριώσεων», ὡς οὗτος συνεπληρώθη καὶ ἐτροποποιήθη μεταγενεστέρως, φέρεται εἰς γνώσιν τῶν κάτωθι ἀναφερομένων, ἤτοι : 1) Τῶν κεκτημένων ἢ ἀξιούτων δικαιώματα κυριότητος, ἐπὶ τῶν κειμένων ἐν Μάνδρᾳ Ἀττικῆς καὶ ἐπὶ τῶν ὁδῶν Ἡρακλέους καὶ Λεωφόρου Στρατηγοῦ Ν. Ρόκα ιδιοκτησιῶν καὶ μεταξὺ τῶν Ο.Τ. 75—76 καὶ 31 καὶ 2) τῶν τυχόν ἐπὶ τῶν ἀνωτέρω ιδιοκτησιῶν ἐγγεγραμμένων ἐνυποθήκων ἢ κατασχόντων δανειστῶν ἢ τρίτων διεκδικητῶν, ὅτι ἡ, διὰ τῆς ὑπ' ἀριθ. 165/1975 ἀποφάσεως τοῦ Μονομελοῦς Πρωτοδικείου Ἀθηνῶν, καθορισθεῖσα προσωρινὴ τιμὴ μονάδος ἀποζημιώσεως, διὰ τὴν ἀπαλλοτριωθείσαν λόγῳ ρυμοτομίας ἔκτασιν, περὶ ἧς ἡ ὑπ' ἀριθ. 24/1973 πράξις ἀναλογισμοῦ ἀποζημιώσεως, τῆς Ὑπηρεσίας Πολεοδομίας, Διαμερίσματος Δυτικῆς Ἀττικῆς, γενομένη κατόπιν τοῦ ἀπὸ 10.8.1972 ἐγγράφου τοῦ Δήμου Μάνδρας καὶ ἐπικυρωθεῖσα νομίμως ὑπὸ τῆς ὑπ' ἀριθμὸν 18017/1673/1973 ἀποφάσεως τοῦ Νομάρχου Ἀττικῆς (Διαμέρισμα Δυτικῆς Ἀττικῆς), κατετέθη εἰς τὸ ἐν Ἀθήναις Ταμεῖον Παρακαταθηκῶν καὶ Δανείων καὶ ἐξεδόθη τὸ ὑπ' ἀριθ. 383941 καὶ ἀπὸ 5 Ἰουνίου 1975 γραμματίον συστάσεως παρακαταθήκης, ἐκ δραχμῶν 40.392.

Ἐν Ἀθήναις τῇ 14 Ἰουνίου 1975

Ὁ εἰδοποιῶν

ΓΕΩΡΓΙΟΣ ΜΕΛΕΤΙΟΥ ΡΟΚΑΣ

(Ἀριθ. τριπλ. Ταμ. Α' Εἰς. Ἀθηνῶν 29810/14.6.1975)

Η ΥΠΗΡΕΣΙΑ ΤΟΥ ΕΘΝΙΚΟΥ ΤΥΠΟΓΡΑΦΕΙΟΥ

ΓΝΩΣΤΟΠΟΙΕΙ ΟΤΙ :

Ἡ ἔτησία συνδρομή, τῆς Ἐφημερίδος τῆς Κυβερνήσεως, ἡ τιμὴ τῶν τμηματικῶς πωλουμένων φύλλων αὐτῆς καὶ τὰ τέλη, δημοσιεύσεως ἐκ τῆς Ἐφημερίδος τῆς Κυβερνήσεως, καθωρίσθησαν ἀπὸ 1ης Ἰανουαρίου 1974 ὡς κάτωθι :

Α'. ΕΤΗΣΙΑΙ ΣΥΝΔΡΟΜΑΙ

1. Διὰ τὸ Τεύχος Α'	Δραχ.	600
2 » » Β'	»	700
3. » » Γ'	»	500
4. » » Δ'	»	1.000
5. » » Πράξεις Νομικῶν Προσώπων Δ.Δ. κ.λ.π.	»	500
6. » » Παράρτημα	»	300
7. » » Δελτίον Ἀνωνύμων Ἐταιρειῶν κ.λ.π. .	»	3.000
8. » » Δελτίον Ἐμπορικῆς καὶ Βιομηχανικῆς Ἰδιοκτησίας	»	200
9. Δι' ἅπαντα τὰ τεύχη, τὸ Παράρτημα καὶ τὰ Δελτία	»	6.000

Οἱ Δῆμοι καὶ αἱ Κοινότητες τοῦ Κράτους καταβάλλουσι τὸ ἕμισυ τῶν ἀνωτέρω συνδρομῶν.

Ἐπὶ τῶν τευχῶν Α', Β', Γ', Δ' ἀναλογουμένων τὰ ἐξῆς ποσά :

1. Διὰ τὸ Τεύχος Α'	Δραχ.	30
2 » » Β'	»	35
3. » » Γ'	»	25
4. » » Δ'	»	50
5. » » Πράξεις Νομικῶν Προσώπων Δημ. Δικαίου κ.λ.π.		25
6. » » Παράρτημα		15
7. » » Δελτίον Ἀνωνύμων Ἐταιρειῶν		150
8. » » Δελτίον Ἐμπ. καὶ Βιομ. Ἰδιοκτησίας ..		10
9. Δι' ἅπαντα τὰ τεύχη		300

Β'. ΤΙΜΗ ΦΥΛΛΩΝ

Ἐκαστοὶ φύλλοι, μέχρι 8 σελίδων, τιμᾶται δραχ. 3, ἀπὸ 9 ἕως 40 σελ. δραχ. 8, ἀπὸ 41 ἕως 80 σελ. δραχ. 15, ἀπὸ 81 σελ. καὶ ἄνω ἡ τιμὴ πωλήσεως ἑκάστου φύλλου προσαυξάνεται κατὰ δραχ. 15 ἀνὰ 80 σελίδας.

Γ'. ΤΕΛΩ ΔΗΜΟΣΙΕΥΣΕΩΝ

- Ἐπὶ τῶν Δελτίων Ἀνωνύμων Ἐταιρειῶν καὶ Ἐταιρειῶν Περιορισμένης Ἐυθύνης :
- Α. Δημοσιεύματα Ἀνωνύμων Ἐταιρειῶν**
1. Τῶν δικαστικῶν πράξεων
 2. Τῶν καταστατικῶν Ἀνωνύμων Ἐταιρειῶν
 3. Τῶν τροποποιήσεων τῶν καταστατικῶν τῶν Ἀνωνύμων Ἐταιρειῶν
 4. Τῶν ἀνακινήσεων καὶ προσκλήσεων εἰς γενικὰς συνελεύσεις, τῶν κατὰ τὸ ἄρθρον 32 τοῦ Ν. 3221/24 γνωστοποιήσεων, τῶν ἀνακινήσεων τῶν προβλεπομένων ὑπὸ τοῦ ἄρθρου 59 παρ. 3 τοῦ Ν.Δ. 400/70 περὶ Ἀλλοδαπῶν Ἀσφαλιστικῶν Ἐταιρειῶν, ὡς καὶ τῶν ἀποφάσεων τοῦ Διοικητικοῦ Συμβουλίου τοῦ ΕΛΤΑ τῶν ἀφορῶσάντων εἰς προσερινὰς διατάξεις
 5. Τῶν ἀνακινήσεων τῶν ὑπὸ διάλυσιν Ἀνωνύμων Ἐταιρειῶν, κατὰ τὸ Β.Δ. 20/5/1939. . .
 6. Τῶν ἰσολογισμῶν τῶν Ἀνωνύμων Ἐταιρειῶν .
 7. Τῶν συνοπτικῶν μηνιαίων κείμενῶν τῶν Τραπεζικῶν Ἐταιρειῶν
 8. Τῶν ἀποφάσεων περὶ ἐγκρίσεως τιμολογίων τῶν Ἀσφαλιστικῶν Ἐταιρειῶν
 9. Τῶν ὑπουργικῶν ἀποφάσεων περὶ παροχῆς ἀδείας ἐπεκτάσεως τῶν ἐργασιῶν Ἀσφαλιστικῶν Ἐταιρειῶν, τῶν ἐκθέσεων περιουσιακῶν στοιχείων Ἀνωνύμων Ἐταιρειῶν ἐν γένει, ὡς καὶ τῶν ἀποφάσεων τοῦ Δ.Σ. τοῦ ΕΛΤΑ δι' ὧν ἐγκρίνονται καὶ δημοσιεύονται οἱ κανονισμοὶ αὐτοῦ
 10. Τῶν ἀποφάσεων περὶ παροχῆς πληρεξουσιότητος πρὸς ἀντιπροσώπουσιν ἐν Ἑλλάδι ἄλλοδαπῶν Ἐταιρειῶν, ὡς καὶ τῶν ἀποφάσεων περὶ μεταβιβάσεως τοῦ χαρτοφυλακίου Ἀσφαλιστικῶν Ἐταιρειῶν κατὰ τὸ ἄρθρον 59 παρ. 1 τοῦ Ν.Δ. 400/70
 11. Τῶν ἀποφάσεων περὶ συγχωνεύσεως Ἀνωνύμων Ἐταιρειῶν

12. Τῶν ἀποφάσεων τῆς Ἐπιτροπῆς τοῦ Χρηματιστηρίου περὶ εἰσαγωγῆς χρεωγράφων εἰς τὸ Χρηματιστήριον πρὸς διαπραγματεύσιν, συμφώνως πρὸς τὰς διατάξεις τοῦ ἄρθρου 2 παρ. 3 Α.Ν. 148/67
13. Τῶν ἀποφάσεων τῆς Ἐπιτροπῆς κεφαλαιαγορᾶς περὶ διαγραφῆς χρεωγράφων ἐκ τοῦ Χρηματιστηρίου, συμφώνως πρὸς τὰς διατάξεις τοῦ ἄρθρου 2 παρ. 4 Α.Ν. 148/1967

Β'. Δημοσιεύματα Ἐταιρειῶν Περιορισμένης Ἐυθύνης

1. Τῶν καταστατικῶν
2. Τῶν τροποποιήσεων τῶν καταστατικῶν
3. Τῶν ἀνακινήσεων καὶ προσκλήσεων
4. Τῶν ἰσολογισμῶν
5. Τῶν ἐκθέσεων ἐκτιμήσεως περιουσιακῶν στοιχείων

Γ'. Δημοσιεύματα Ἀλληλασφαλιστικῶν Συνεταιρισμῶν - Ἀλληλασφαλιστικῶν Ταμείων καὶ Φιλανθρωπικῶν Σωματείων

1. Τῶν ὑπουργικῶν ἀποφάσεων περὶ χορηγήσεως ἀδείας λειτουργίας Ἀλληλασφαλιστικῶν Συνεταιρισμῶν - Ἀλληλασφαλιστικῶν Ταμείων
 2. Τῶν ἰσολογισμῶν τῶν ὡς ἄνω Συνεταιρισμῶν, Ταμείων καὶ Σωματείων
- II** Ἐπὶ τὸ Τέταρτον τεύχος, τῶν δικαστικῶν πράξεων, προσκλήσεων καὶ λοιπῶν δημοσιεύσεων

Τὸ ὑπὲρ τοῦ Ταμείου Ἀλληλοβοηθίας Προσωπικοῦ Ἐθνικοῦ Τυπογραφείου (ΤΑΠΕΤ) καταβλητέον ποσοστὸν ἐπὶ τῶν τελῶν δημοσιεύσεων ἐν τῷ Δελτίῳ Ἀνωνύμων Ἐταιρειῶν καὶ Ἐταιρειῶν Περιορισμένης Ἐυθύνης ἐν γένει ὁρίσθη εἰς 5%.

Δ'. ΚΑΤΑΒΟΛΗ ΣΥΝΔΡΟΜΩΝ - ΤΕΛΩΝ ΔΗΜΟΣΙΕΥΣΕΩΝ ΚΑΙ ΠΟΣΟΣΤΩΝ Τ.Α.Π.Ε.Τ.

1. Αἱ συνδρομαὶ τοῦ ἐσωτερικοῦ καὶ τὰ τέλη δημοσιεύσεων προκαταβάλλονται εἰς τὰ Δημόσια Ταμεία ἐναντι ἀποδεικτικοῦ εἰσπράξεως, ὅπου, μερίμνη τοῦ ἐνδιαφερομένου, ἀποστέλλεται εἰς τὴν Ἐπιτροπὴν τοῦ Ἐθνικοῦ Τυπογραφείου.
2. Αἱ συνδρομαὶ τοῦ ἐξωτερικοῦ δύνανται ν' ἀποστέλλονται καὶ εἰς ἀνάλογον συνάλλαγμα δι' ἐπιταγῆς ἐπ' ὀνόματι τοῦ Διευθυντοῦ τοῦ Ἐθνικοῦ Τυπογραφείου.
3. Ἡ καταβολὴ τοῦ ὑπὲρ τοῦ Τ.Α.Π.Ε.Τ. ποσοστοῦ ἐπὶ τῶν ἀνωτέρω συνδρομῶν καὶ τελῶν δημοσιεύσεων ἐνεργεῖται ἐν Ἀθήναις μὲν εἰς τὸ Ταμεῖον τοῦ ΤΑΠΕΤ (Κατάστημα Ἐθνικοῦ Τυπογραφείου), ἐν ταῖς λοιπαῖς δὲ πόλεσι τοῦ Κράτους εἰς τὰ Δημόσια Ταμεία, ὅπου ἀποδίδεται εἰς τὸ ΤΑΠΕΤ, συμφώνως πρὸς τὸ ὁρισθέν διὰ τῶν ὑπ' ἀριθ. 192378/3639 τοῦ ἔτους 1947 (ΡΟΝΕΟ 185) καὶ 178048/5321/31.7.65 (ΡΟΝΕΟ 139) ἐγκυκλίων διαταγῶν τοῦ Ἐθνικοῦ Λογιστηρίου τοῦ Κράτους. Ἐπὶ συνδρομῶν ἐξωτερικοῦ ἀποστέλλομένων δι' ἐπιταγῶν, συναποστέλλεται οἰκ. τῶν ἐπιταγῶν ἐπὶ τῶν ἐπιταγῶν τοῦ ΤΑΠΕΤ ποσοστὸν.

Ο ΠΡΟ-ΥΣΤΑΜΕΝΟΣ ΤΗΣ ΥΠΗΡΕΣΙΑΣ Ε.Τ.

ΣΕΡΑΦΕΙΜ ΤΡΙΑΝΤΑΦΥΛΛΟΥ

ΕΚ ΤΟΥ ΕΘΝΙΚΟΥ ΤΥΠΟΓΡΑΦΕΙΟΥ