

# ΕΦΗΜΕΡΙΣ ΤΗΣ ΚΥΒΕΡΝΗΣΕΩΣ

## ΤΗΣ ΕΛΛΗΝΙΚΗΣ ΔΗΜΟΚΡΑΤΙΑΣ

ΕΝ ΑΘΗΝΑΙΣ  
ΤΗ 12 ΑΠΡΙΛΙΟΥ 1975

ΤΕΥΧΟΣ ΤΕΤΑΡΤΟΝ

ΑΡΙΘΜΟΣ ΦΥΛΛΟΥ  
78

### ΠΕΡΙΕΧΟΜΕΝΑ

#### ΑΠΑΛΛΟΤΡΙΩΣΕΙΣ

##### ΑΠΟΦΑΣΕΙΣ

Περί συμπληρωματικής απαλλοτριώσεως εκτάσεως προς κατασκευήν (δολοκλήρωσιν) τῶν ἀρδευτικῶν δικτύων ζώνης 4 Ἀχελώου — Διευθέτησις χειμάρρου Κρανορέματος) . . . . . 1

#### ΠΟΛΕΟΔΟΜΙΑ

##### ΔΙΑΤΑΓΜΑΤΑ

Περί τροποποιήσεως τοῦ ρυμοτομικοῦ σχεδίου Ἀθηνῶν . . 2  
Περί τροποποιήσεως καὶ συμπληρώσεως τοῦ ἀπὸ 20.3.70 Β.Δ. «περὶ καθορισμοῦ ὄρων καὶ περιορισμῶν δρομῶν εἰς γήπεδον κείμενον ἐκτὸς σχεδίου εἰς θέσιν Λεϊβάδι Μαλακῶντες περιοχῆς Κοινότητος Ἐρετρίας» . . . . . 3  
Περί τροποποιήσεως τοῦ ρυμοτομικοῦ σχεδίου Πατρῶν . . 4

##### ΑΠΟΦΑΣΕΙΣ

Περί ἀναγνωρίσεως ὁδοῦ εἰς Γρεβενὰ ὡς προϋφισταμένης τοῦ ἔτους 1923 . . . . . 5

#### ΑΠΑΛΛΟΤΡΙΩΣΕΙΣ

##### ΑΠΟΦΑΣΕΙΣ

Ἀριθ. 7336 (1)

Περί συμπληρωματικῆς ἀπολλοτριώσεως εκτάσεως προς κατασκευήν (δολοκλήρωσιν) τοῦ ἀρδευτικῶν δικτύων ζώνης 4 Ἀχελώου—Διευθέτησις χειμάρρου Κρανορέματος.

##### Ο ΝΟΜΑΡΧΗΣ

#### ΑΙΤΩΛΙΑΣ ΚΑΙ ΑΚΑΡΝΑΝΙΑΣ

Ἐχοντες ὑπ' ὄψει :

α) Τὸ ὑπ' ἀριθ. 1 παρ. 3 τοῦ Ν.Δ/τος 797/30-12-70 (ΦΕΚ. 1/1-1-71 τεύχος Α' περὶ ἀναγκαστικῶν ἀπαλλοτριώσεων.

β) Τὸ ὑπ' ἀριθ. 139/71 Β.Δ/γμα περὶ ἀρμοδιότητος τοῦ Νομάρχου πρὸς κήρυξιν ἀναγκαστικῶν ἀπαλλοτριώσεων, ἀποφασίζομεν :

Κηρύσσομεν συμπληρωματικῶς ἀναγκαστικῶς ἀπαλλοτριωτέαν, λόγω δημοσίας ὠφελείας ἤτοι πρὸς κατασκευήν (δολοκλήρωσιν) τοῦ ἀρδευτικῶν δικτύων ζώνης 4 Ἀχελώου διευθέτησις χειμάρρου Κρανορέματος, ἔκτασιν συνολικοῦ ἔμβαδου 2.795,00 Μ2 ὡς αὕτη εἰκονίζεται εἰς τὸ ἀπὸ Ἰανουαρίου 1971 κτηματολογικὸν διάγραμμα καὶ εἰς τὸν ὑπ' αὐτοῦ κτηματολογικὸν πίνακα τοῦ συντάξαντος Ὑπομηχανικοῦ Χαραλάμπους Μαρινοπούλου, δεόντως θεωρημένου ὑπὸ τοῦ Προϊσταμένου τῆς 1ης ΥΕΚΕ Πατρῶν (Τ. Μεσολογγίου) τὴν 21-4-1971.

Ἐπὶ τῆς ἀπολλοτριωμένης εκτάσεως προβάλλουν δικαιώματα κυριότητος 1) Ὁ Τακτικὸς Εὐάγγελος τοῦ Ἰωάννου,

2) Κωνσταντόπουλος Γεώργιος τοῦ Βασιλείου καὶ 3) Θεοδώροπουλος Θεοδόσης τοῦ Κων/νου.

Ἡ ἀπαλλοτριώσις κηρύσσεται κατεπεύγουσα ὑπὲρ καὶ δαπάναις τοῦ Δημοσίου.

Ἡ παρούσα δημοσιευθῆτω διὰ τῆς Ἐφημερίδος τῆς Κυβερνήσεως.

Ἐν Μεσολογγίῳ τῇ 29 Μαρτίου 1975

Ὁ Νομάρχης

ΑΛΕΞΑΝΔΡΟΣ ΖΑΡΚΑΔΑΣ

#### ΠΟΛΕΟΔΟΜΙΑ

##### ΔΙΑΤΑΓΜΑΤΑ

(2)

Περί τροποποιήσεως τοῦ ρυμοτομικοῦ σχεδίου Ἀθηνῶν.

##### Ο ΠΡΟΕΔΡΟΣ

#### ΤΗΣ ΕΛΛΗΝΙΚΗΣ ΔΗΜΟΚΡΑΤΙΑΣ

Ἐχοντες ὑπ' ὄψει τὰς διατάξεις τοῦ ἀπὸ 17 Ἰουλίου 1923 Ν. Δ/τος «περὶ σχεδίων πόλεων κλπ», ὡς μεταγενεστέρως ἐτροποποιήθησαν καὶ συνεπληρώθησαν καὶ εἰδικώτερον τῶν ἄρθρων 2 (παρ. 1), 3 καὶ 70 αὐτοῦ, τοῦ ἀπὸ 8.9.1923 Δ/τος «περὶ καθορισμοῦ τῆς κατὰ τὸ ἄρθρον 3 τοῦ ἀπὸ 17.7.1923 Ν. Δ/τος «περὶ σχεδίων πόλεων κλπ» προθεσμίας» (ΦΕΚ 257/Α) καὶ τὸ ὅτι ἡ κατὰ τὸ διάταγμα αὐτὸ προθεσμία παρῆλθεν ἄπρακτος, τῆς παρ. 3 τοῦ ἄρθρου 12 τοῦ Ν.Δ. 1262/1972, (ΦΕΚ 194/Α), ὡς αὕτη ἀντικατεστάθη διὰ τοῦ ἄρθρου 3 τοῦ Ν.Δ. 198/1973 (ΦΕΚ 267/Α), τῆς παρ. 4 τοῦ ἄρθρου 50 τοῦ Ν. Δ/τος 170/1973 «περὶ τοῦ Συμβουλίου τῆς Ἐπικρατείας» (ΦΕΚ 229/Α) καὶ ἰδόντες τὴν ὑπ' ἀριθ. 3940/1973 ἀπόφασιν τῆς Ὀλομελείας τοῦ Συμβουλίου τῆς Ἐπικρατείας, τὴν ὑπ' ἀριθ. Ε. 22219/2908/19.9.1973 ἀπόφασιν τοῦ Ὑπουργοῦ Δημοσίων Ἔργων (ΦΕΚ 277/Δ), ὡς καὶ τὰς ὑπ' ἀριθ. 667/1974, 853/1974 καὶ 1459/1974 γνωμοδοτήσεις τοῦ Συμβουλίου Δημοσίων Ἔργων (Τμήμα Μελετῶν), προτάσει τοῦ Ἡμετέρου ἐπὶ τῶν Δημοσίων Ἔργων Ὑπουργοῦ, ἀπεφασίσαμεν καὶ διατάσσομεν :

Ἄρθρον μόνον

Ἐγκρίνεται ἡ τροποποίησις τοῦ ρυμοτομικοῦ σχεδίου Ἀθηνῶν, κατὰ τὴν συμβολὴν τῶν ὁδῶν Βαφειδχωρίου καὶ Οἰχαλίας, ὡς ἐμφαίνεται εἰς τὸ ὑπὸ τοῦ Προϊσταμένου τῆς Ὑπηρεσίας Οἰκισμοῦ τεθεωρημένον διὰ τῆς ὑπ' ἀριθ. Ε. 7701/1975 πράξεως αὐτοῦ, σχετικὸν πρωτότυπον διάγραμμα ὑπὸ κλίμακα 1 : 500, οὐτινος συνοπτικὸν ἀντίτυπον δημοσιεύεται μετὰ τοῦ παρόντος.

Εἰς τὸν αὐτὸν ἐπὶ τῶν Δημοσίων Ἔργων Ὑπουργὸν, ἀνατίθεμεν τὴν δημοσίευσιν καὶ ἐκτέλεσιν τοῦ παρόντος Διατάγματος.

Ἐν Ἀθῆναις τῇ 21 Μαρτίου 1975

Ο ΠΡΟΕΔΡΟΣ ΤΗΣ ΔΗΜΟΚΡΑΤΙΑΣ

ΜΙΧΑΗΛ ΣΤΑΣΙΝΟΠΟΥΛΟΣ

Ο ΥΠΟΥΡΓΟΣ ΔΗΜΟΣΙΩΝ ΕΡΓΩΝ  
ΧΡΙΣΤΟΦΟΡΟΣ ΣΤΡΑΤΟΣ



(3)

Περὶ τροποποιήσεως καὶ συμπληρώσεως τοῦ ἀπὸ 20.3.1970 Β.Δ/τος «περὶ καθορισμοῦ ὕρων καὶ περιορισμῶν δομῆσεως εἰς γήπεδον κείμενον ἐκτὸς σχεδίου εἰς θέσιν Λειβάδι Μαλακῶντος περιοχῆς Κοινότητος Ἐρετρίας».

### Ο ΠΡΟΕΔΡΟΣ ΤΗΣ ΕΛΛΗΝΙΚΗΣ ΔΗΜΟΚΡΑΤΙΑΣ

Ἐχόντες ὑπ' ὄψει τὰς διατάξεις τοῦ ἀπὸ 17 Ἰουλίου 1923 Ν.Δ/τος «περὶ σχεδίων πόλεων κ.λ.π.», ὡς μεταγενεστέρως ἐτροποποιήθησαν καὶ συνεπληρώθησαν καὶ εἰδικώτερον τῶν ἄρθρων 7 καὶ 9 (παρ.2) ὡς αὕτη ἀντικατεστάθη διὰ τοῦ ἄρθρου 1 τοῦ Α.Ν. 625/1968 «περὶ συμπληρώσεως καὶ τοποποιήσεως τῶν γενικῶν περὶ σχεδίων πόλεων διατάξεων» (ΦΕΚ 266/Α), τῆς παρ. 1 τοῦ ἄρθρου 42 τοῦ Ν.Δ. 8/1973 «περὶ ΓΟΚ» (ΦΕΚ 124/Α), τῆς παρ. 3 τοῦ ἄρθρου 12 τοῦ Ν.Δ. 1262/1972 (ΦΕΚ 194/Α), ὡς αὕτη ἀντικατεστάθη διὰ τοῦ ἄρθρου 3 τοῦ Ν.Δ. 198/1973 (ΦΕΚ 267 /Α) καὶ ἰδόντες τὴν ὑπ' ἀριθμ. 22219/2908/19.9.1973 ἀπόφασιν τοῦ Ὑπουργοῦ Δημοσίων Ἔργων (ΦΕΚ 277/Δ/6.10.73), τὴν ὑπ' ἀριθμ. 68/1971 πρᾶξιν τοῦ Κοινοτικοῦ Συμβουλίου Ἐρετρίας, τὰς ὑπ' ἀριθμ. 1532/1971, 1173/1973 καὶ 775/1974 γνωμοδοτήσεις τοῦ Συμβουλίου Δημοσίων Ἔργων (Τμήμα Μελετῶν), τὴν ὑπ' ἀριθμ. 25048/1973 δῆλωσιν, τῶν, Γεωργίου Βαῖτου Πατρᾶ, Κωνσταντίνου Βασιλείου Κότσαρη καὶ Χρήστου Δημητρίου Παπαδοπούλου, τὴν ὑπ' ἀριθμ. 25073/1973 δῆλωσιν τῶν Ἀναστασίου Γεωργίου Χρήστου, Νικολάου Ἀστερίου Κουτσοχεριτῆ καὶ Αἰκατερίνης Νικολάου Κουτσοχεριτῆ, τὴν ὑπ' ἀριθμ. 25085/1973 δῆλωσιν, τῶν Ἰωάννου Χριστοδούλου Λάζαρη καὶ Παναγιώτου Ἐπαμεινώνδα Δημητρίου, τὴν ὑπ' ἀριθμ. 25097/1973 δῆλωσιν τῶν Ἰωάννου Νικολάου Σακελλάρη καὶ Δημητρίου Χρήστου Πουρῆ, τὴν ὑπ' ἀριθμ. 25110/1973 δῆλωσιν τοῦ Γεωργίου Πέτρου Ἀλεβίζου, τὴν ὑπ' ἀριθμ. 25165/1973 δῆλωσιν τοῦ Κωνσταντίνου Νικολάου Θωμαῖδη, τὴν ὑπ' ἀριθμ. 25201/1973 δῆλωσιν τῶν, Κωνσταντίνου Γεωργίου Λουμάκη, Γεωργίου Δημητρίου Μπεληγιάννη, Δημητρίου Νικολάου Παπαπροκοπίου, Χρήστου Εὐαγγέλου Κώτσαρη, Δημητρίου Ζαχαρίου Βογιατζῆ καὶ Παναγιώτου Δημοσθένους Μίχα, γενομένης ἀπάσης ἀνώπιον τῆς Συμβολαιογράφου Ἀθηνῶν Αἰκατερίνης Ἀνδρέου Μητρέλη—Παλιεράκη, τὴν ὑπ' ἀριθμ. 16369/1973 δῆλωσιν τῶν, Ἰωάννου Ἀργυρίου Σπυριδάκη, Κοσμᾶ Ἡλία Παπανικολάου, Βασιλείου Θεοδώρου Βράκα, Ἰωάννου Δημητρίου Ρέκκου, Ἰωάννου Κωνσταντίνου Πίσχικα καὶ Γεωργίου Βασιλείου Ἀρμόνη, γενομένην ἐνώπιον τοῦ Συμβολαιογράφου Χαλκίδος Ἰωάννου Γεωργίου Σιδέρη, τὴν ὑπ' ἀριθμ. 8134/1973 δῆλωσιν τῶν, Νικολάου Ἀθανασίου Κολόμβου καὶ Βασιλείου Γεωργίου Γουλιέλμου, γενομένην ἐνώπιον τοῦ Συμβολαιογράφου Κοζάνης Κωνσταντίνου Ἀντωνίου Πήττα, τὴν ὑπ' ἀριθμ. 18706/1973 δῆλωσιν τῶν, Χρήστου Ἀποστόλου Παπαδάτου καὶ Διονυσίου Γεωργίου Ἀρπούζη, γενομένην ἐνώπιον τοῦ Συμβολαιογράφου Ἀθηνῶν, Ἰωάννου Γεωργίου Κορρέ, τὴν ὑπ' ἀριθμ. 10639/1973 δῆλωσιν τοῦ Νικολάου Δημητρίου Κέτση, γενομένην ἐνώπιον τοῦ Συμβολαιογράφου Μεσολογγίου Δημητρίου Ἰωάννου Μακρῆ, τὴν ὑπ' ἀριθμ. 17021/1973 δῆλωσιν τοῦ Παναγιώτου Παναγιώτου Ψαρράκου, γενομένην ἐνώπιον τοῦ Συμβολαιογράφου Ἀθηνῶν Τριανταφύλλου Γεωργίου Παπαδοπούλου, τὴν ὑπ' ἀριθμ. 535/1973 δῆλωσιν τοῦ Κωνσταντίνου Γεωργίου Μπίσια, γενομένην ἐνώπιον τοῦ Συμβολαιογράφου Ἀθηνῶν Ἰωάννου Ἰωσήφ Καραφωτιά, τὴν ὑπ' ἀριθμ. 19665/1973 δῆλωσιν τοῦ Ἐμμανουὴλ Νικολάου Γεωργίτση γενομένην ἐνώπιον τοῦ Συμβολαιογράφου Ἀθηνῶν Νικολάου Γεωργίου Βουγᾶ, τὴν ὑπ' ἀριθμ. 3199/1973 δῆλωσιν τοῦ Ἰωάννου Ἀναστασίου Δώρη, γενομένην ἐνώπιον τοῦ Συμβολαιογράφου Ἀθηνῶν Σπυριδῶνος Βασιλείου Μαγκλάρη, τὴν ὑπ' ἀριθμ. 5257/1973 δῆλωσιν τοῦ Ζαφειρίου Ἰωάννου Κιούση, γενομένην ἐνώπιον τοῦ Συμβολαιογράφου Ἀθηνῶν Ἐπαμεινώνδα Παντελῆ Θεοῦ, τὴν ὑπ' ἀριθμ. 24876/1973 δῆλωσιν τοῦ Νικολάου Βασιλείου Ἀρμόνη, γενομένην ἐνώπιον τοῦ Συμβολαιογρά-

φοῦ Χαλκίων Ἀναστασίου Κωνσταντίνου Τσόντου, τὴν ὑπ' ἀριθμ. 8852/1973 δῆλωσιν τοῦ Χριστοφόρου Νικολάου Παππᾶ, γενομένην ἐνώπιον τοῦ Συμβολαιογράφου Λεβαδείας Γεωργίου Ἀναστασίου Βασιλείου, τὴν ὑπ' ἀριθμ. 14339 δῆλωσιν τοῦ Σπυριδῶνος Βασιλείου Τριανταφύλλου γενομένην ἐνώπιον τοῦ Συμβολαιογράφου Χαλκίδος Χρήστου Ἰωάννου Στρομπούλη, τὴν ὑπ' ἀριθμ. 11217/1973 δῆλωσιν τοῦ Ἰωάννου Νικολάου Καρνανδρέα, γενομένην ἐνώπιον τοῦ Συμβολαιογράφου Ἡγουμενίτης Εὐσταθίου Εὐθυμίου Γεωργιάδου, τὴν ὑπ' ἀριθμ. 47398/1973 δῆλωσιν τοῦ Γεωργίου Ἀριστίδου Λεβέντη, γενομένην ἐνώπιον τοῦ Συμβολαιογράφου Ἀθηνῶν Σπυριδῶνος Ἀρθούρου Ζαβιτζιάνου, τὴν ὑπ' ἀριθμ. 16868/1973 δῆλωσιν τοῦ Ἀγγέλου Γεωργίου Τρεπυλῆ, γενομένην ἐνώπιον τοῦ Συμβολαιογράφου Χαλκίδος Ἰωάννου Γεωργίου Σιδέρη, τὴν ὑπ' ἀριθμ. 38282/1973 δῆλωσιν τοῦ Θεοδώρου Παναγιώτου Κουτσουγέρα, γενομένην ἐνώπιον τοῦ Συμβολαιογράφου Ἀθηνῶν Κωνσταντίνου Προκοπίου Κουτσουράκη, τὴν ὑπ' ἀριθμ. 18993/1973 δῆλωσιν τοῦ Ἰωάννου Νικολάου Κομνηνοῦ, γενομένην ἐνώπιον τοῦ Συμβολαιογράφου Ἀθηνῶν Γερασίμου Ἀριστίδου Παπαθεοδώρου, τὴν ὑπ' ἀριθμ. 18523/1973 δῆλωσιν τοῦ Κωνσταντίνου Ἀντωνίου Φατούση, γενομένην ἐνώπιον τοῦ Συμβολαιογράφου Ἀλεξανδρουπόλεως Θωμᾶ Λάμπρου Καραπιτέρη, τὴν ὑπ' ἀριθμ. 10756/1973 δῆλωσιν τοῦ Ἀποστόλου Ἀντωνίου Παπαποστόλου, γενομένην ἐνώπιον τοῦ Συμβολαιογράφου Ἀθηνῶν Ἀθανασίου Ἰωάννου, Χαλκιά, καὶ τὴν ὑπ' ἀριθμ. 54336/1973 δῆλωσιν τοῦ Ἀθανασίου Λεωνίδα Παναγιωτοπούλου, γενομένην ἐνώπιον τοῦ Συμβολαιογράφου Ἀθηνῶν Παναγιώτου Δημητρίου Λαμπροπούλου, περὶ ἀναλήψεως υποχρεώσεως ἐκτελέσεως ἔργων υποδομῆς ὑπὸ τῶν ὡς ἄνω φερομένων ἰδιοκτητῶν τῆς ἐκτάσεως, ὡς καὶ τὴν ὑπ' ἀριθμ. 100/1975 γνωμοδότησιν τοῦ Συμβουλίου τῆς Ἐπικρατείας ποτάσει, τοῦ Ἡμετέρου ἐπὶ τῶν Δημοσίων Ἔργων Ὑπουργοῦ, ἀπεφασίσαμεν καὶ διατάσσομεν :

Ἄρθρον Μόνον.

1. Τὸ ἐδάφιο β τῆς παραγράφου 1 τοῦ ἄρθρου Μόνου τοῦ ἀπὸ 20.3.1970 Β.Δ/τος «περὶ καθορισμοῦ ὕρων καὶ περιορισμῶν δομῆσεως εἰς γήπεδον κείμενον ἐκτὸς σχεδίου εἰς θέσιν Λειβάδι—Μαλακῶντος περιοχῆς Κοινότητος Ἐρετρίας (ΦΕΚ 73/Δ,) ἀντικαθίσταται ὡς ἀκολουθῶς :

β) Συντλεστές δομῆσεως τεσσαράκοντα πέντε ἑκατοστὰ «0,45».

2. Εἰς τὸ τέλος τοῦ ἐδαφίου ε' τῆς παραγράφου 1 τοῦ ἄρθρου Μόνου τοῦ ὡς ἄνω ἀπὸ 20.3.1970 Β.Δ/τος προτίθενται αἱ ἀκόλουθοι παράγραφοι στ' καὶ ζ', ἔχουσαι οὕτω :

στ) Μέγιστος ἐπιτροπόμενος ἀριθμὸς ὁρόφων τρεῖς (3) μὲ ἀνώτατον ὕψος αὐτῶν ἑνδεκα (11.00) μέτρα.

ζ) Ἐγκρίνεται ἡ θέσις καὶ ἡ διάταξις τῶν κτιρίων τῶν ἀνεγερθησομένων ἐπὶ τῆς ὡς ἄνω ἐκτάσεως, ὡς ἐμφαίνεται εἰς τὸ ὑπὸ τοῦ Προϊσταμένου τῆς Ὑπηρεσίας Οἰκισμοῦ τεθεωρημένον διὰ τῆς ὑπ' ἀριθμ. Ε. 7003/1975 πράξεως αὐτοῦ σχετικὸν πρωτότυπον διάγραμμα ὑπὸ κλίμακα 1 :500, οὗτινος συνοπτικὸν ἀντίτυπον δημοσιεύεται μετὰ τοῦ παρόντος.

3. Ἡ παρ. 2 τοῦ ὡς ἄνω ἀπὸ 20.3.1970 Β.Δ/τος καταργεῖται.

Εἰς τὸν αὐτὸν ἐπὶ τῶν Δημοσίων Ἔργων Ὑπουργόν, ἀνατίθεμεν τὴν δημοσίευσιν καὶ ἐκτέλεσιν τοῦ παρόντος Διατάγματος.


Ἐν Ἀθήναις τῆ 21 Μαρτίου 1975

Ο ΠΡΟΕΔΡΟΣ ΤΗΣ ΔΗΜΟΚΡΑΤΙΑΣ  
**ΜΙΧΑΗΛ ΣΤΑΣΙΝΟΠΟΥΛΟΣ**

Ο ΥΠΟΥΡΓΟΣ ΔΗΜΟΣΙΩΝ ἜΡΓΩΝ  
**ΧΡΙΣΤΟΦΟΡΟΣ ΣΤΡΑΤΟΣ**

# ΛΕΙΒΑΔΙ ΜΑΛΑΚΟΝΤΑΣ - ΕΡΕΤΡΙΑΣ

## ΚΑΤΩΓΗ 1:500

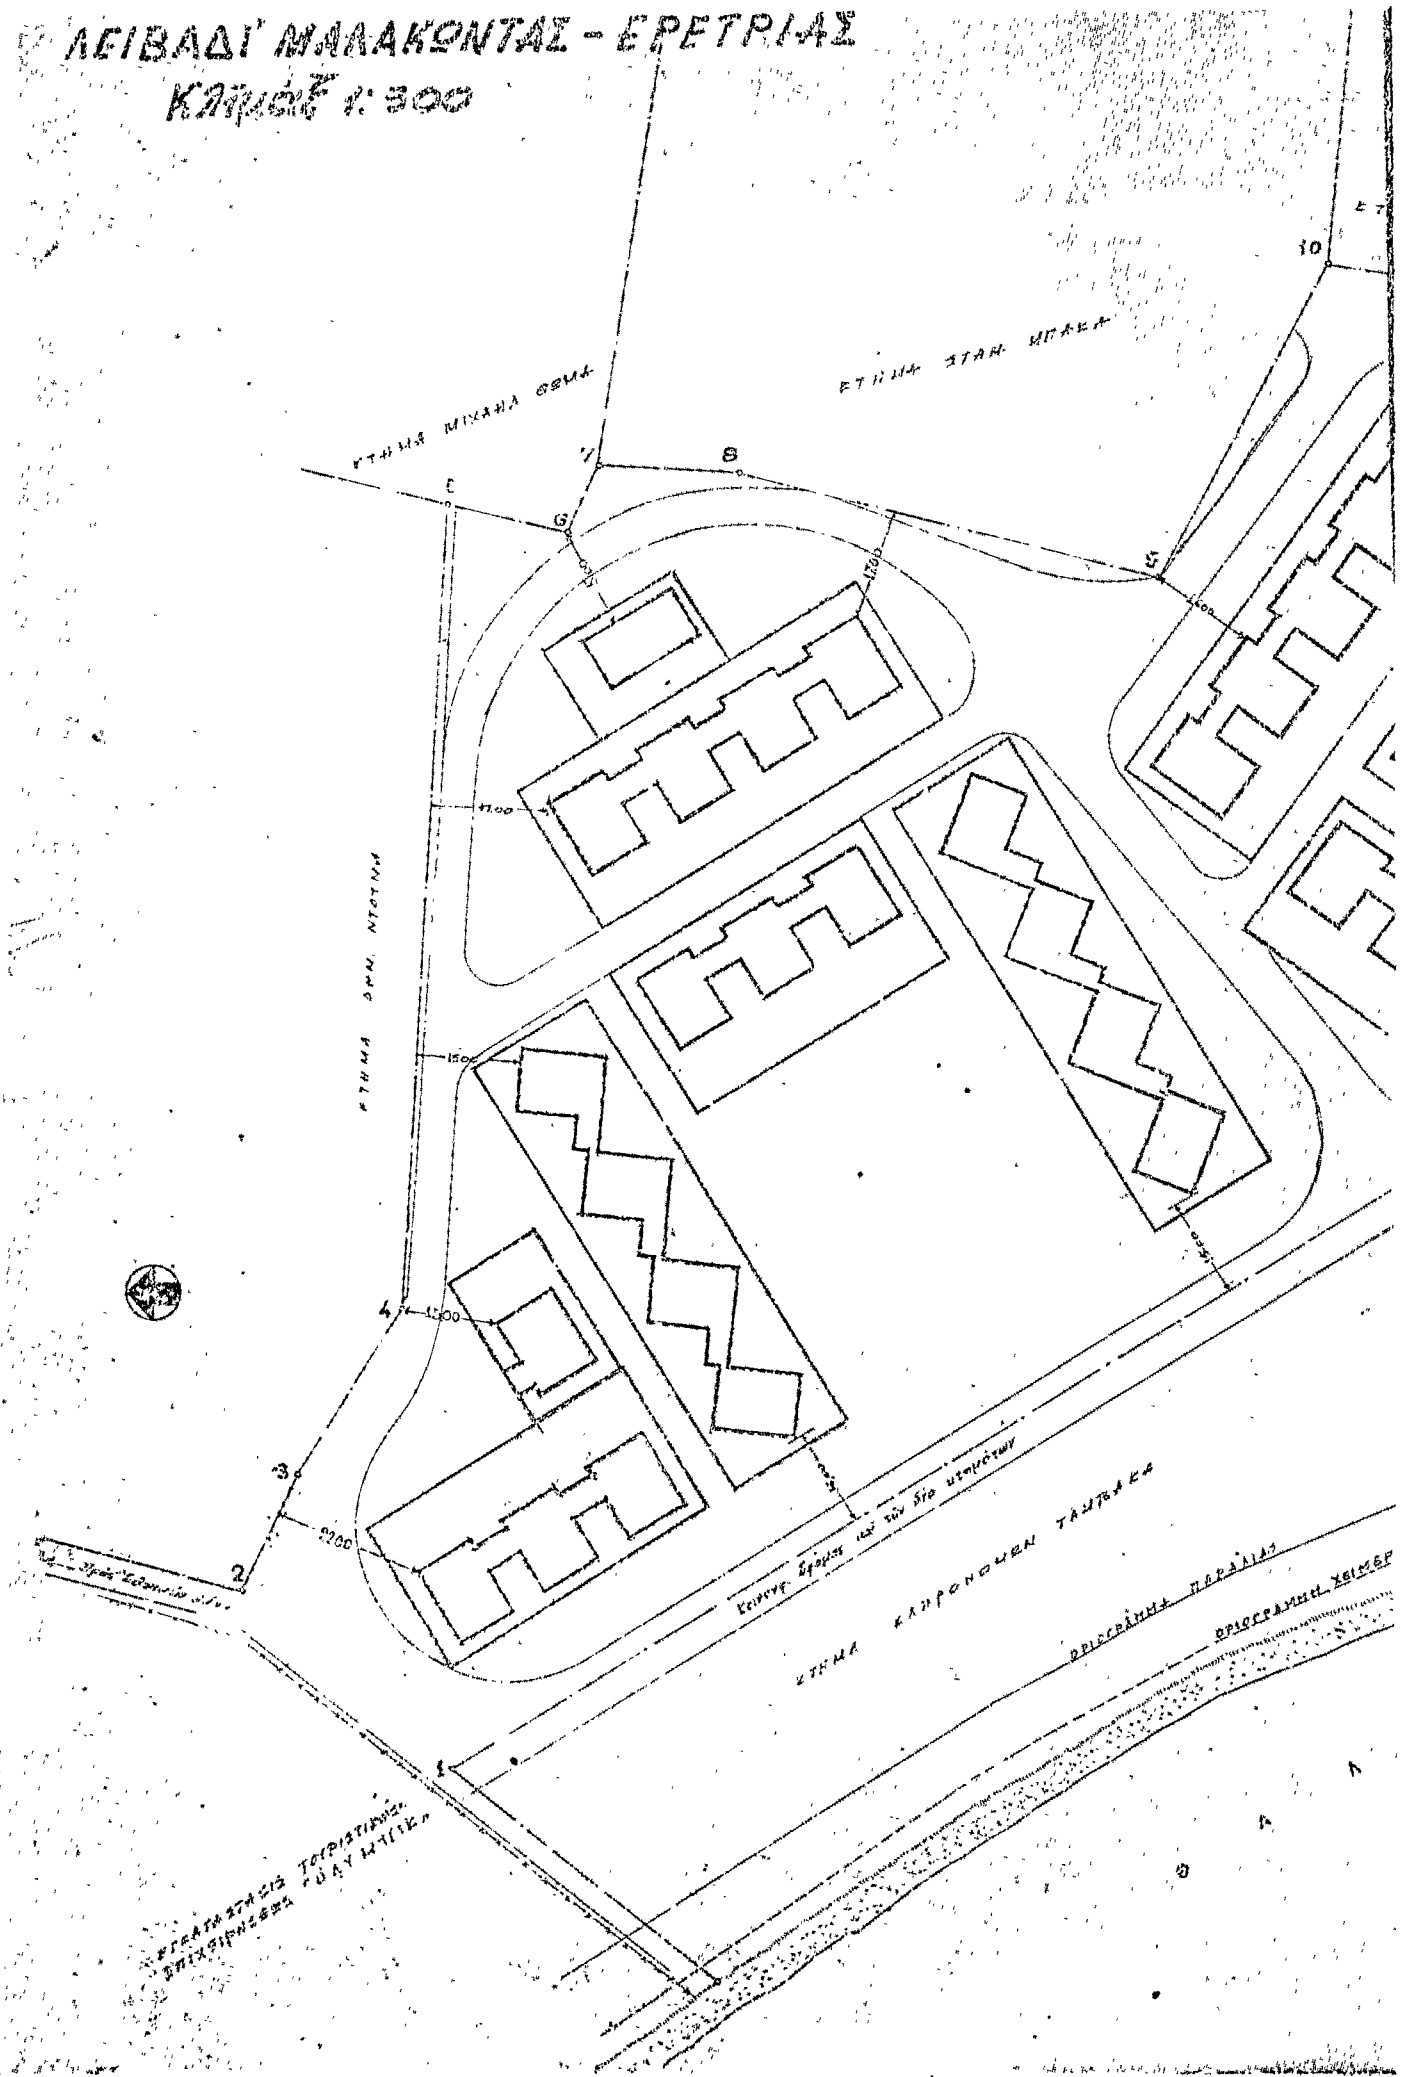



(4)

Περὶ τροποποιήσεως τοῦ ρυμοτομικοῦ σχεδίου Πατρῶν.

**Ο ΠΡΟΕΔΡΟΣ  
ΤΗΣ ΕΛΛΗΝΙΚΗΣ ΔΗΜΟΚΡΑΤΙΑΣ**

Ἐχοντες ὑπ' ὄψει τὰς διατάξεις τοῦ ἀπὸ 17 Ἰουλίου 1923 Ν. Δ/τος «περὶ σχεδίων πόλεων κλπ.», ὡς μεταγενεστέρως ἐτροποποιήθησαν καὶ συνεπληρώθησαν καὶ εἰδικώτερον τῶν ἄρθρων 3 (παρ. 1), 3 καὶ 70 αὐτοῦ, τοῦ ἀπὸ 8.9.1923 Δ/τος «περὶ καθορισμοῦ τῆς κατὰ τὸ ἄρθρον 2 τοῦ ἀπὸ 17.7.1923 Ν. Δ/τος «περὶ σχεδίων πόλεων κλπ.», προθεσμίας» (ΦΕΚ 257/Α) καὶ τὸ ὅτι ἡ κατὰ τὸ Διάταγμα αὐτὸ προθεσμία παρήλθεν ἀπρακτος, τοῦ ἄρθρου 9 τοῦ Α.Ν. 2200/1940 «περὶ Ἱερῶν Ναῶν καὶ Ἐφημερίων» (ΦΕΚ 42/Α), τοῦ ἄρθρου 17 τοῦ Α.Ν. 627/1968 «περὶ Ο.Σ.Κ. κλπ.» (ΦΕΚ 266/Α) καὶ ἰδόντες τὰς ὑπ' ἀριθ. 210/1973 καὶ 393/1974 γνωμοδοτήσεις τοῦ Συμβουλίου Δημοσίων Ἔργων (Τμῆμα Μελετῶν), προτάσει τοῦ Ἡμετέρου ἐπὶ τῶν Δημοσίων Ἔργων Ὑπουργοῦ, ἀπεφασίσαμεν καὶ διατάσσομεν:

Ἄρθρον μόνον.

Ἐγκρίνεται ἡ τροποποίησις τοῦ ρυμοτομικοῦ σχεδίου Πατρῶν, κατὰ τὴν συμβολὴν τῶν ὁδῶν Καλαβρύτων καὶ Μαραγκοπούλου, ὁ χαρακτηρισμὸς τοῦ διὰ πρασίνης γραμμῆς περικλειομένου χώρου, ὡς χώρου διὰ τὴν ἀνέγερσιν Ἐκκλησίας, ὡς καὶ ἡ ἐπαύξεισις τοῦ δυνάμει τοῦ ἀπὸ 12.12.1968 Β. Δ/τος. «περὶ τροποποιήσεως καὶ ἐπεκτάσεως τοῦ ρυμοτομικοῦ σχεδίου Πατρῶν» (ΦΕΚ 7/Δ/69) ἐγκριθέντος χώρου διὰ τὴν ἀνέγερσιν Σχολείου, διὰ τοῦ ὑπὸ στοιχεῖα Α-Β-Γ-Δ-Α χώρου, ὡς ἐμοσάινεται εἰς τὸ ὑπὸ τοῦ Προϊσταμένου τῆς Ὑπηρεσίας Οἰκισμοῦ τεθεωρημένον διὰ τῆς ὑπ' ἀριθ. Ε. 7703/1975 πράξεως αὐτοῦ σχετικὸν πρωτότυπον διάγραμμα ὑπὸ κλίμακα 1: 500 οὔτινος συνοπτικὸν ἀντίτυπον δημοσιεύεται μετὰ τοῦ παρόντος.

Εἰς τὸν αὐτὸν ἐπὶ τῶν Δημοσίων Ἔργων Ὑπουργόν, ἀνατίθεμεν τὴν δημοσιεύσιν καὶ ἐκτέλεσιν τοῦ παρόντος Διατάγματος.

Ἐν Ἀθήναις τῇ 14 Μαρτίου 1975

**Ο ΠΡΟΕΔΡΟΣ ΤΗΣ ΔΗΜΟΚΡΑΤΙΑΣ  
ΜΙΧΑΗΛ ΣΤΑΣΙΝΟΠΟΥΛΟΣ**

**Ο ΥΠΟΥΡΓΟΣ ΔΗΜΟΣΙΩΝ ΕΡΓΩΝ  
ΧΡΙΣΤΟΦΟΡΟΣ ΣΤΡΑΤΟΣ**



## ΑΠΟΦΑΣΕΙΣ

Άριθ. Τ.Υ. 586

(5)

Περί αναγνωρίσεως οδοῦ εἰς Γρεβενὰ ὡς προϋφισταμένης τοῦ ἔτους 1923.

## Ο ΝΟΜΑΡΧΗΣ ΓΡΕΒΕΝΩΝ

Ἔχοντες ὑπ' ὄψει :

α) Τὰς διατάξεις τοῦ Νόμου 3200/1955 «περὶ Διοικητικῆς ἀποκεντρώσεως» καὶ τὰς τοιαύτας τοῦ ἀπὸ 28.6.1955 Β.Δ/τος περὶ ἐξαιρέσεως ἀπὸ τῆς ἀρμοδιότητος τῶν Νομαρχῶν ἀντικειμένων τινῶν ἀρμοδιότητος τοῦ Ὑπουργείου Δημοσίων Ἔργων.

β) Τὰς διατάξεις τοῦ ὑπ' ἀριθ. 532/1970 Ν. Δ/τος περὶ συμπληρώσεως τῶν διατάξεων περὶ Διοικητικῆς ἀποκεντρώσεως.

γ) Τὰς διατάξεις τοῦ ὑπ' ἀριθ. 863/1960 Β.Δ/τος.

δ) Τὰς διατάξεις τοῦ ὑπ' ἀριθ. 712/1970 Β.Δ/τος, ὡς ἐτροποποιήθη καὶ συνεπληρώθη διὰ τῶν 677/1971 καὶ 198/1972 Β.Δ/των.

ε) Τὴν ὑπ' ἀριθ. Α7/16/11/7.10.1970 κοινὴν ἀπόφασιν τῶν Ὑπουργῶν Προεδρίας Κυβερνήσεως, Ἐσωτερικῶν καὶ Δημοσίων Ἔργων περὶ ὀργανώσεως τῶν Περιφερειακῶν Ὑπηρεσιῶν τοῦ ὙΠ.Δ.Ε.

στ) Τὴν ὑπ' ἀριθ. Α.111814/13.11.1970 ἐγκύκλιον Α. 311 τοῦ Ὑπουργείου Δημοσίων Ἔργων περὶ ἐφαρμογῆς τῶν διατάξεων περὶ ἀποκεντρώσεως ἀρμοδιότητων.

ζ) Τὴν ὑπ' ἀριθ. ΤΥ 374/οἴκ/18.2.1975 εἰσήγησιν τῆς Δ/νσεως Τεχνικῶν Ὑπηρεσιῶν, Τμήματος Πολεοδομικῶν Ἐφαρμογῶν, πρὸς τὸ Περιφερειακὸν Συμβούλιον Δημοσίων Ἔργων, Τμήμα Νομοῦ Γρεβενῶν.

η) Τὴν ἀπὸ 8.8.1974 αἴτησιν τῶν Λουκᾶ Γιατζιούλη

καὶ Χρυσάνθης Κιαμίλη, αἰτουμένων οἰκοδομικὴν ἄδειαν ἐπὶ ὑφισταμένης οδοῦ «Ὀπλαρχηγοῦ Τόσκα» ὡς προϋφισταμένης τοῦ 1923.

θ) Τὸ ὑπ' ἀριθ. 856/10.4.1924 συμβόλαιον τοῦ Συμβολαιογράφου Γρεβενῶν Χρήστου Ἀκτσελῆ μετὰ τοῦ συνημμένου αὐτῶ ἀποσπάσματος κτηματολογικῶν βιβλίων ἀγοραπωλησίας γενομένης τὸν Δεκέμβριον τοῦ 1909, ἐξ οὗ προκύπτει ὅτι ἡ ὁδὸς αὕτη προϋπήρχε τοῦ ἔτους 1923.

ι) Τὰ ὑποβληθέντα ἡμῖν α) τοπογραφικὸν διάγραμμα τοῦ ἰδιώτου μηχ/κοῦ Βασιλείου Καραμήτσιου, καὶ β) ἀπόσπασμα ἐκ τοῦ σχεδίου Πόλεως Γρεβενῶν τοῦ 1916 ἐμφαίνοντα τὴν ἐν λόγῳ ὁδόν.

ια) Τὴν ὑπ' ἀριθ. 2164/24.8.1974 βεβαίωσιν τοῦ Δήμου Γρεβενῶν.

ιβ) Τὰς διατάξεις τοῦ ἀρθρου 20 τοῦ ἀπὸ 17.7.1923 Ν. Δ/τος «περὶ σχεδίων πόλεων κλπ.».

ιγ) Τὴν σύμφωνον γνωμοδότησιν τοῦ Περιφερειακοῦ Συμβουλίου Δημοσίων Ἔργων, Τμήματος Νομοῦ Γρεβενῶν, διατυπωθεῖσαν εἰς τὸ ὑπ' ἀριθ. 1/28.2.1975 (θέμα 1ον) πρακτικὸν αὐτοῦ, ἀποφασίζομεν :

Ἀναγνωρίζομεν τὴν ὁδὸν «Ὀπλαρχηγοῦ Τόσκα» τὴν ἐμφαινομένην εἰς τὸ τοπογραφικὸν διάγραμμα τοῦ μηχ/κοῦ Βασιλείου Καραμήτσιου, κειμένην ἐντὸς τοῦ ἐγκεκριμένου ρυμοτομικοῦ σχεδίου τῆς πόλεως Γρεβενῶν ὡς προϋφισταμένην τοῦ ἔτους 1923, καὶ ὡς ἐκ τούτου ἔχουσιν ἐφαρμογὴν ἐν προκειμένῳ ἅπανσαι αἱ ἰσχύουσαι διατάξεις ὡς καὶ εἰς τὰς ἐγκεκριμένας ὁδοὺς τοῦ ρυμοτομικοῦ σχεδίου πόλεως Γρεβενῶν.

Ἡ παροῦσα δημοσιευθήτω διὰ τῆς Ἐφημερίδος τῆς Κυβερνήσεως, ἥ δὲ ἰσχὺς της ἀρχεταὶ ἀπὸ τῆς δημοσιεύσεως.

Ἐν Γρεβενοῖς τῇ 3 Ἀπριλίου 1975

Ὁ Νομάρχης  
ΑΛΕΞΑΝΔΡΟΣ ΚΑΖΟΓΛΗΣ