

ΕΦΗΜΕΡΙΣ ΤΗΣ ΚΥΒΕΡΝΗΣΕΩΣ

ΤΗΣ ΕΛΛΗΝΙΚΗΣ ΔΗΜΟΚΡΑΤΙΑΣ

ΕΝ ΑΘΗΝΑΙΣ
ΤΗ, 25 ΝΟΕΜΒΡΙΟΥ 1976

ΤΕΥΧΟΣ ΤΕΤΑΡΤΟΝ

ΑΡΙΘΜΟΣ ΦΥΛΛΟΥ
398

ΠΕΡΙΕΧΟΜΕΝΑ

ΑΠΑΛΛΟΤΡΙΩΣΕΙΣ

ΑΠΟΦΑΣΕΙΣ

- Περί τροποποίησης της υπ' αριθ. Α.22890/7838/27.8.1974 κοινής απόφασης των Υπουργών Οικονομικών και Βιομηχανίας και Ενέργειας. ... 1
- Περί έγκρισης υποχρεωτικού ανάσασμού εις περιοχάς Ν. Έβρου. ... 2

ΑΝΑΚΟΙΝΩΣΕΙΣ

- Περί ειδοποίησης της γεινομένης παρακαταθέσεως απόζημιώσεως εξ αναγκαστικής απαλλοτριώσεως ακινήτων προς βελτίωσιν και συμπλήρωσιν της εθνικής οδού Ν. Χαλκηδόνος — Κατερίνης. ... 3

ΠΟΛΕΟΔΟΜΙΑ

ΔΙΑΤΑΓΜΑΤΑ

- Περί έγκρισεως προτάσεως θαλασσίας έκτασεως εις περιοχήν Αγίου Κοσμά Αττικής, υπό του Υπουργείου Εμπορικής Ναυτιλίας/ΑΔΣ. ... 4
- Περί δημιουργίας ζώνης παραλίας εις θέσιν Πάνορμος της Νήσου Τήνου. ... 5
- Περί δημιουργίας παραλίας εις θέσιν «ΛΙΜΕΝΟΣ» Νήσου Ύδρας. ... 6
- Περί δημιουργίας παραλίας εις θέσιν «ΚΕ/ΠΟΡΟΣ Ι.Ν. ΠΑΝΑΓΙΑ ΑΣΚΕΛΙΟΥ» Νήσου Πόρου. ... 7
- Περί δημιουργίας παραλίας εις θέσιν «Νεώριον» Νήσου Πόρου. ... 8

ΑΠΟΦΑΣΕΙΣ

- Περί καθορισμού ως κυριωτέρας οδού της συνδεούσης τον οικισμό Σαραβαλίου μετά του οικισμού Αγίου Στεφάνου Νομού Αχαΐας. ... 9

ΑΝΑΚΟΙΝΩΣΕΙΣ

- Περί ειδοποίησης γεινομένης παρακαταθέσεως απόζημιώσεως ρυσοτομηθείσης, έκτασεως εις περιοχήν του Δήμου Περιστέρου Ν. Αττικής. ... 10
- Πράξις καταθέσεως γραμματίου συστάσεως παρακαταθήκης. ... 11
- Πράξις καταθέσεως γραμματίου συστάσεως παρακαταθήκης. ... 12

Πράξις καταθέσεως γραμματίου συστάσεως παρακαταθήκης. ... 13

Περί ειδοποίησης της γεινομένης παρακαταθέσεως απόζημιώσεως λόγω προκωρώσεως προς τακτοποιήσιν ιδιοκτησίας Σάρας Σαπόρτα, Ματθόλης Μπεράχα, Άστέρριου Γεροθανάση και Χρίστου Γεροθανάση επί της οδού Μοναστηρίου, πόλεως Θεσσαλονίκης. ... 14

ΑΠΑΛΛΟΤΡΙΩΣΕΙΣ

ΑΠΟΦΑΣΕΙΣ

Άριθ. Β.2309/6138

(1)

Περί τροποποίησης της υπ' αριθ. Α. 22890/7838/27.8.1974 κοινής υπουργικής απόφασης των Υπουργών Οικονομικών και Βιομηχανίας και Ενέργειας.

ΟΙ ΥΠΟΥΡΓΟΙ ΟΙΚΟΝΟΜΙΚΩΝ ΚΑΙ ΒΙΟΜΗΧΑΝΙΑΣ ΚΑΙ ΕΝΕΡΓΕΙΑΣ

Έχοντες υπ' όψει:

1. Τās διατάξεις του υπ' αριθ. 797/1971 Ν. Δ/τος «περι αναγκαστικών απαλλοτριώσεων», εν συνδυασμῷ προς τās διατάξεις του υπ' αριθ. 139/1971 Β. Δ/τος «περι της αρμοδιότητος των Νομαρχῶν προς κήρυξιν αναγκαστικῶν τιμῶν απαλλοτριώσεων».

2. Τὴν υπ' αριθ. Α. 22890/7838/27.3.1974 ἀπόφασιν τῶν (ΦΕΚ 94/8.4.1974, τ. Α') «περι αναγκαστικῆς ἀπαλλοτριώσεως εις τὴν περιφέρειαν τοῦ Δήμου Ρόδου καὶ τῶν Κοινοτήτων Κοσκινῶς Καλυδῶν κλπ. ἐδαφικῶν ἐκτάσεων ὑπὲρ καὶ δαπάναις τῆς Δημοσίας Ἐπιχειρήσεως Ἡλεκτρισμοῦ, ὡς αὕτη τροποποιήθη διὰ τῆς υπ' αριθ. Β. 2664/7627/6.11.1976 ἀποφάσεως τῶν (ΦΕΚ 262/74, τ. Δ').

3. Τὴν υπ' αριθ. 184/76 ἀπόφασιν τοῦ Διοικητικοῦ Συμβουλίου τῆς Δημοσίας Ἐπιχειρήσεως Ἡλεκτρισμοῦ, ληφθεῖσαν κατὰ τὴν υπ' αριθ. 29/11.6.76 συνεδρίσασιν αὐτοῦ, ἀποφασίζομεν:

Τροποποιούμεν τὴν υπ' αριθ. Α. 22890/7838/27.3.1974 κοινὴν ὑπουργικὴν ἀπόφασιν (ΦΕΚ 94/8.4.1974, τ. Δ'), ὡς πρὸς τὸ περιεχόμενον τοῦ δικαιώματος τῆς δυνάμει ταύτης συσταθείσης δουλείας ἐναερίου διελεύσεως τῆς γραμμῆς μεταφοράς 66KV Ρόδου—Σαρωνῆς, ὅσον ἀφορᾷ εἰς τὰ τμήματα τὰ ὅποια περιλαμβάνονται μεταξὺ τῶν χ.θ. 0+053—0+125 καὶ 0+545—1+529,40, ὡς ἐμφαίνονται εἰς τὸ υπ' αριθ. 3.1796/73 (φύλλα 1 καὶ 2) κτηματολογικὸν διάγραμμα καὶ

εις τον επ' αυτου κτηματολογικόν πίνακα της Δ.Ε.Π., δεδω-
τως τεθεωρημένον από 12.8.1976.

Τò κατά τροποποίησιν νέον περιεχόμενον της δουλείας επί
του άνωτέρω τμήματος συνίσταται εις τò δικιωμα εισόδου του
προσωπικού της Δημοσίας Επιχειρήσεως Ηλεκτρισμού η των
υπ' αυτης οριζόμενων προσώπων εις την δια της δουλείας θα-
ρμυομένην λωρίδα εδάφους, δια την εκτέλεσιν πάσης έργασίας εκ-
γκαταστάσεως, λειτουργίας, επιθεωρήσεως, επισκευών, συντη-
ρήσεως και αντικαταστάσεως της άνωθεν αυτης ανεκρίτου γραμ-
μής και των πυργών αυτης. Επίσης επιτρέπεται η εισόδου-
σις εφ' όσον πληρούνται άρμότεροι οι κάτωθι όροι:

α) Η εγκατάστασις απόστασις των ανεγειρομένων κτισμάτων
υπό των άνωθιων της άνωθεν γραμμής εις θερμοκρασίαν 50°
Κελσίου και άνωθεν δέον να είναι τουλάχιστον πέντε (5, μέ-
τρα και β), τ' ανεγειρόμενα κτίσματα η εγκαταστάσεις δέον
όπως μη δημιουργούν δυσμενείς συνθήκας δια την ασφάλειαν
η την λειτουργίαν της γραμμής (π.χ. αποθήκαι πυρομαχικών,
πετρελαιοειδών, λατομεία, εργοστάσια αναδίδοντα ελαερούς
καπνούς κλπ.

Η παρούσα δημοσιευθήτω δια της Εφημερίδος της Κυ-
βερνήσεως.

Εν Αθήναις τη 10 Νοεμβρίου 1976

ΟΙ ΥΠΟΥΡΓΟΙ

ΟΙΚΟΝΟΜΙΚΩΝ ΒΙΟΜΗΧΑΝΙΑΣ ΚΑΙ ΕΝΕΡΓΕΙΑΣ
ΕΥΑΓΓ. ΔΕΒΛΕΤΟΓΛΟΥ ΚΩΝΣΤ. ΚΟΝΟΦΑΓΟΣ

Αριθ. Ζ/14712

(2)

Περί έγκρίσεως ύποχρεωτικού αναδαμύ εις περιούχας
Ν. Έβρου.

Ο ΝΟΜΑΡΧΗΣ ΕΒΡΟΥ

Έχοντες ύπ' όψει:

1. Τας διατάξεις του άρθρου 34 του Ν.Α. 3881/58 (περί
έργων έγγείων εελτιώσεων και του άρθρου 2 παρ. 2 εδ. β'
του Α.Ν. 821/48 κρωθέντος υπό του Ν.Α. 1110/49 (περί
ανάδαμυσης άγροτικών κτημάτων).

2. Τας διατάξεις του Ν.Α. 4352/64 άρθρ. 4 παρ. 1 και
2 του Β.Δ. 476/1965 άρθρον 5 παρ. 2 (περί διατηρήσεως
Συμβουλίων και Επιτροπών Υπουργείου Γεωργίας).

3. Τας διατάξεις του άρθρου 709/70 (περί καθορισμού των
διατηρουμένων ύπερ του Υπουργού και των περιφερειακών
άρχων διακομματικού επιπέδου του Υπουργείου Γεωργίας άρ-
μοδιότητων κατά την παρ. 1 του άρθρου 1 του Ν.Α. 532/70.

4. Τα σχετικά διαγράμματα επικτάσεως των κατασκευαζο-
μένων δικτύων Βορείας περιούχης Άρδα επί παράδου περιού-
χης Δύμης 1.700 στρεμμάτων και Έλαιας Σπηλαίου 1.060
στρεμμάτων περίπου, άποφασίζομεν:

1. Έγκρίνομεν όπως ενεργηθή ύποχρεωτικός αναδαμύ εις
όλων των άγροτικών ιδιοκτησιών των περιλειπομένων υπό της
περιούχου του έργου επικτάσεως των κατασκευαζομένων δι-
κτύων Βορείας περιούχης Άρδα περιούχης Δύμης και Έλαιας
Σπηλαίου του Νομού Έβρου επί της ενσητι εκάστης ως έγ-
χιστον εκτάσεως.

1. Δύμης (συν/σμού Πενταλόφου, Κομάρων, Έλαιας,
Σπηλαίου) εκ στρεμ. 1.700 περίπου.

2. Έλαιας, Σπηλαίου, Κομάρων, εκ στρεμ. 1.080 περίπου.

3. Δια τού αναδαμύού θά επιτευχθή η αναπλήρωσις των εκ-
των έργων πολυταμχιζόμενων ιδιοκτησιών η έπωφελετώτερα χρη-
σιμοποιήσις των υδάτων άρδεύσεως η προσαρμογή των άγροτι-
κών ιδιοκτησιών προς τους άξονας των δικτύων και η εν γένει
άρτιωτέρα εκμετάλλευσις των αξιοποιούμενων εκ των έργων
εκτάσεων.

4. Η όλη έργασία έρρομυγής του αναδαμύού θά διενεργηθή
μερίμνη της Διευθύνσεως Έγγείων Ιδιοκτησίας του Υπουρ-
γείου Γεωργίας κατά τα προβλεπόμενα υπό της κειμένης νομο-
θεσίας, περί ανάδαμυσης άγροτικών ιδιοκτησιών κατά τους

καθοριζόμενους υπό της Υ.Ε.Ε. τεχνικοοικονομικούς σκοπούς
άξιοποιήσεως των έργων.

Αι δαπάναι έρρομυγής του αναδαμύού θαρύνουν τας οικείας
πιστώσεις του Προγράμματος Δημόσιων Έπενδύσεων και συγ-
κεκριμένως του έργου ΣΑΕ 7891.

Η παρούσα δημοσιευθήτω δια της Εφημερίδος της Κυ-
βερνήσεως.

Εν Αλεξανδρουπόλει τη 6 Απριλίου 1976

Ο Νομάρχης
ΚΩΝ. ΠΝΕΥΜΑΤΙΚΟΣ

ΑΝΑΚΟΙΝΩΣΕΙΣ

Αριθ. 7764

(3)

Περί είδοποίησεως της γενομένης παρακαταθέσεως αποζη-
μιώσεως εξ αναγκαστικής απαλλοτριώσεως ακινήτων προς
εελτιώσιν και συμπλήρωσιν της εθνικής όδου Ν. Χαλκη-
δόνας—Κατερίνης.

Ο ΥΠΟΥΡΓΟΣ ΔΗΜΟΣΙΩΝ ΕΡΓΩΝ

Έχοντες ύπ' όψει τὰ άρθρα 7 και 8 του ύπ' αριθ. 797/
1971 Ν.Α. (περί αναγκαστικών απαλλοτριώσεων), φέρομεν
εις γνώσιν των κακτημένων η αξιούμενων δικιωματα κυριό-
τητος επί ακινήτων απαλλοτριωθέντων αναγκαστικώς δυνά-
μει της ύπ' αριθ. Δ. 10269/6637/73 κοινής άποφάσεως των
Υπουργών Οικονομικών και Δημοσιών Έργων (ΦΕΚ 270/
1973, τ. Δ') δια την εελτιώσιν και συμπλήρωσιν της εθνι-
κής όδου Ν. Χαλκηδόνας—Κατερίνης, ως και των τυχόν επί
των ακινήτων τούτων έγγεγραμμένων ένυποθήκων η κατα-
σχόντων δανειστών η τρίτων εν γένει διεκδικητών ότι η απο-
ζημιώσις αυτών ως και των κατά τον κτηματολογικόν πίνακα
επικειμένων αυτοίς, καθορισθείσα δια της ύπ' αριθ. 82/76
άποφάσεως του Μονομελούς Πρωτοδικείου Κατερίνης παρα-
κατετέθη εις τò Υποκατάστημα Θεσσαλονίκης του Τμήσου
Παρακαταθηκών και Δανείων εκδοθέντος του ύπ' αριθ.
214989/30.9.76 'γραμμάτιου' συστάσεως παρακαταθήκης,
συνολικού ποσού δραχμών τεσσαράκοντα μίας χιλιάδων εκα-
τόν (41.100).

Η αποζημιώσις αυτη είναι άποδοτέα εις τους κατά νόμον
αναγνωρισθέντους δικαιούχους αυτης.

Η παρούσα δημοσιευθήτω δια της Εφημερίδος της Κυ-
βερνήσεως.

Εν Αθήναις τη 15 Νοεμβρίου 1976

Έντολή Υπουργού
Ο Διευθυντής
ΑΛΕΞ. ΒΑΦΕΙΑΔΗΣ

ΠΟΛΕΟΔΟΜΙΑ

ΔΙΑΤΑΓΜΑΤΑ

(4)

Περί έγκρίσεως προώσεως θαλασσίας εκτάσεως εις περιού-
χην Αγίου Κοσμά Αττικής, υπό του Υπουργείου Έμπο-
ρικής Ναυτιλίας/ΑΛΣ.

Ο ΠΡΟΕΔΡΟΣ
ΤΗΣ ΕΛΛΗΝΙΚΗΣ ΔΗΜΟΚΡΑΤΙΑΣ

Έχοντες ύπ' όψει:

1) Τας διατάξεις του άρθρου 9 του Α.Ν. 2344/1940
(περί αιγιαλού και παραλίας), 2) τò ύπ' αριθ. 3310/3.7.75
έγγραφον του Υπουργείου Έμπορικής Ναυτιλίας, 3) τò ύπ'
αριθ. Φ. 533/7/224027/29.10.75 έγγραφον του Αρχηγείου
Ένόπλων Δυνάμεων, 4) τò ύπ' αριθ. Φ. 188/303/76/3.9.
1976 έγγραφον του Αρχηγείου Ναυτικού, 5) τò ύπ' αριθ.
Γ4/5/224/Φ1—Β/30.7.1975 έγγραφον της Διευθύνσεως
Λιμενικών Έργων του Υπουργείου Δημοσιών Έργων, 6) τò
ύπ' αριθ. 11573/1204/1.7.1976 έγγραφον της Υπηρεσίας

Οικονομεί του Υπουργείου Δημοσίων Έργων, 7) το υπ' αριθ. 586886/29.9.1975 έγγραφον του Ε.Ο.Τ., 8) το υπ' αριθ. 27254/7.10.76 έγγραφον του Αναπληρωτού Νομάρχου Αττικής—Προϊσταμένου Διαμερίσματος Δυτικής Αττικής, προτάσει του Ημετέρου επί των Οικονομικών Υπουργού, αποφασίσαιεν και διατάσσαιεν:

Άρθρον μόνον.

Έγκρίνομεν την, υπό του Υπουργείου Εμπορικής Ναυτιλίας/ΑΔΣ, πρόσχωσιν θαλασσίας περιοχής εις παραλίαν Αγ. Κοσμά—Αττικής, έκτάσεως 3.044 μ², ως αυτή εμφαίνεται υπό στοιχεία Ο—Ι—V—Η—Ρ—Θ—Τ—Ο εις το από 10.6.1975 τοπογραφικόν διάγραμμα του Υπουργείου Εμπορικής Ναυτιλίας, θεωρηθέν την 25.6.1975 υπό του Νομομηχανικού του Υπουργείου Οικονομικών Γρηγ. Ξηρογιάννη, διά την κατασκευήν αθλητικών εγκαταστάσεων υπό του εν λόγω Υπουργείου προς κάλυψιν αναγκών του Λιμενικού Σώματος υπό τους κάτωθι όρους:

1. Η εκτέλεσις της προσχώσεως θά γίνη έασει έγκριθευμένης μελέτης υπό της Διευθύνσεως Λιμενικών Έργων (Γ4) του Υπουργείου Δημοσίων Έργων.

2. Η άνωτέρω Υπηρεσία υπό της οποίας θά ενεργηθῆ ἢ ως εἴρηται πρόσχωσις, οὐδέν δικαίωμα κυριότητος θά ἔχη ἐπὶ τῶν ἀπορριθευμένων ὑλικῶν, οὐδὲ ἐπὶ τῆς οὕτω δημιουργηθευμένης νέας έκτάσεως γῆς.

3. Μετά τὸ πέρας τῆς προσχώσεως καὶ πρὸ τῆς ἀνεγέρσεως οἰουδήποτε κτίσματος ἢ κατασκευῆς ἔργων ἐπὶ τοῦ δημιουργηθευμένου γηπέδου θά δημιουργηθῆ νέος αἰγιαλὸς τοῦ ἑποίου τὰ ὅρια θά καθορισθῶσιν ὑπὸ τῆς ἀρμοδίας Ἐπιτροπῆς ὃ δὲ παλαιὸς αἰγιαλὸς ὡς καὶ τὸ ἐκ προσχώσεως δημιουργηθευμένον γήπεδον θά ἐμβάδομετρηθῆ, ὁριοθετηθῆ καὶ θά καταγραφῆ ὑπὸ τοῦ ἀρμοδίου Οἰκονομικοῦ Ἐξόρου ὡς κτήμα τοῦ Δημοσίου, τὸ ὁποῖον θά παραχωρηθῆ ἀπ' εὐθείας εἰς τὴν ἐν λόγω Υπηρεσίαν κατὰ τὰς κειμένας περὶ δημοσίων κτημάτων διατάξεις.

4. Μερὴν τῆς ἐνδιαφερομένης Υπηρεσίας θά ερωτισθῆ περιγγραμματοῦς τὸ κατασκευασθευμένον κρηπίδωμα τῆ υποδείξει τῆς Υπηρεσίας Φάρων.

5. Μετά τὸ πέρας τῆς κατασκευῆς τῶν ἔργων θά ἀποσταλῆ εἰς τὴν Γεωγραφικὴν Υπηρεσίαν τοῦ Ἀρχηγείου Ναυτικοῦ ἐν διάγραμμα κλίμακος 1:500, εἰς ὃ θά ἐμφαίνηται ἡ ἀκριβὴς θέσις τούτων μετὰ τῶν περὶ εἰς θαλῶν, ὡς καὶ ἕτερον κλίμακος 1:12.500 εἰς ὃ θά ἐμφαίνηται ἡ γεωγραφικὴ θέσις τούτων.

6. Η μὴ τήρησις ἢ καὶ ἡ μὴ ἀκριβὴς ἐκπλήρωσις οἰουδήποτε τῶν ἀνωτέρω ὁρῶν συνεπάγεται τὴν αὐτοδικαίαν ἀνάκλησιν τῆς διὰ τοῦ παρόντος παρεχομένης ἐγγυήσεως.

Εἰς τὸν αὐτὸν ἐπὶ τῶν Οἰκονομικῶν Υπουργῶν, ἀνατίθεμεν τὴν δημοσίευσιν καὶ ἐκτέλεσιν τοῦ παρόντος διατάγματος.

Ἐν Ἀθήναις τῆ 15 Νοεμβρίου 1976

Ο ΠΡΟΕΔΡΟΣ ΤΗΣ ΔΗΜΟΚΡΑΤΙΑΣ

ΚΩΝΣΤΑΝΤΙΝΟΣ ΤΣΑΤΣΟΣ

Ὁ ΥΠΟΥΡΓΟΣ ΟΙΚΟΝΟΜΙΚΩΝ

ΕΥΑΓΓΕΛΟΣ ΔΕΒΛΕΤΟΓΛΟΥ

(5)

Περὶ δημιουργίας ζώνης παραλίας εἰς θέσιν Πάνορμος τῆς νήσου Τήνου.

Ο ΠΡΟΕΔΡΟΣ

ΤΗΣ ΕΛΛΗΝΙΚΗΣ ΔΗΜΟΚΡΑΤΙΑΣ

Ἐχόντες ὑπ' ὄψει:

1) Τὰς διατάξεις τοῦ ἀρθροῦ 6 τοῦ Α.Ν. 2344/1940 «περὶ αἰγιαλοῦ καὶ παραλίας», 2) τὰς διατάξεις τοῦ Ν. 400/1976 «περὶ Υπουργικοῦ Συμβουλίου καὶ Υπουργείων», 3) τὴν ὑπ' ἀριθ. 135/29.7.74 πράξιν τοῦ Υπουργικοῦ Συμβουλίου «περὶ συστάσεως Τριμελοῦς ἐξ Υπουργῶν Ἐπιτροπῆς», 4) τὴν ὑπ' ἀριθ. 1346/1.10.76 πράξιν τῆς Τριμελοῦς

ἐξ Υπουργῶν Ἐπιτροπῆς, 5) τὴν διατυπωθεῖσαν διὰ τοῦ ὑπ' ἀριθ. Φ. 187.2/230/76/10.6.76 ἐγγράφου, σύμφωνον γνώμη τοῦ Ἀρχηγείου Ναυτικοῦ, προτάσει τοῦ Ημετέρου ἐπὶ τῶν Οἰκονομικῶν Υπουργοῦ, αποφασίσαιεν καὶ διατάσσαιεν:

Άρθρον μόνον.

Έγκρίνομεν πρὸς προσαύξησιν τοῦ αἰγιαλοῦ, τὴν δημιουργίαν ζώνης παραλίας εἰς θέσιν Πάνορμος τῆς νήσου Τήνου, ὡς ἡ ὁριογραμμὴ ταύτης καθορίσθη ὑπὸ τῆς κατὰ τὸ ἀρθρον 5 τοῦ Ν.Α. 263/1968 Ἐπιτροπῆς καὶ εἰκονίζεται εἰς τὸ ἀπὸ Νοεμβρίου 1972 διάγραμμα, ὑπὸ κλίμακα 1:500, τοῦ Τοπογράφου Μηχανικοῦ τοῦ Υπουργείου Οικονομικῶν Ἰωάν. Σινάνογλου, θεωρηθέν τὴν 13.5.1976 ὑπὸ τῆς Διευθύνσεως Τεχνικῶν Υπηρεσιῶν Νομοῦ Κυκλάδων, τὸ συνοδεῦον τὴν ἀπὸ 13.3.1976 σχετικὴν ἐκθέσιν τῆς προαναφερθείσης Ἐπιτροπῆς.

Εἰς τὸν Ημετέρον ἐπὶ τῶν Οἰκονομικῶν Υπουργῶν, ἀνατίθεμεν τὴν δημοσίευσιν καὶ ἐκτέλεσιν τοῦ παρόντος Διατάγματος.

Ἐν Ἀθήναις τῆ 15 Νοεμβρίου 1976

Ο ΠΡΟΕΔΡΟΣ ΤΗΣ ΔΗΜΟΚΡΑΤΙΑΣ

ΚΩΝΣΤΑΝΤΙΝΟΣ Δ. ΤΣΑΤΣΟΣ

Ο ΥΠΟΥΡΓΟΣ ΟΙΚΟΝΟΜΙΚΩΝ

ΕΥΑΓΓΕΛΟΣ ΔΕΒΛΕΤΟΓΛΟΥ

(6)

Περὶ δημιουργίας παραλίας εἰς θέσιν «Λιμένος» Νήσου Ἰθάκης.

Ο ΠΡΟΕΔΡΟΣ

ΤΗΣ ΕΛΛΗΝΙΚΗΣ ΔΗΜΟΚΡΑΤΙΑΣ

Ἐχόντες ὑπ' ὄψει: 1) Τὰς διατάξεις τοῦ ἀρθροῦ 6 τοῦ Α.Ν. 2344/1940 «περὶ αἰγιαλοῦ καὶ παραλίας», 2) τὰς διατάξεις τοῦ Ν. 400/1976 «περὶ Υπουργικοῦ Συμβουλίου καὶ Υπουργείων», 3) τὴν ὑπ' ἀριθ. 135/29.7.1974 πράξιν τοῦ Υπουργικοῦ Συμβουλίου «περὶ συστάσεως Τριμελοῦς ἐξ Υπουργῶν Ἐπιτροπῆς», 4) τὴν ὑπ' ἀριθ. 932/28.7.1976 πράξιν τῆς Τριμελοῦς ἐξ Υπουργῶν Ἐπιτροπῆς, 5) τὴν διατυπωθεῖσαν διὰ τοῦ ὑπ' ἀριθ. Φ. 187.2/122/76/2.4.1976 ἐγγράφου, σύμφωνον γνώμη τοῦ Ἀρχηγείου Ναυτικοῦ, προτάσει τοῦ Ημετέρου ἐπὶ τῶν Οἰκονομικῶν Υπουργοῦ, αποφασίσαιεν καὶ διατάσσαιεν:

Άρθρον μόνον.

Έγκρίνομεν πρὸς προσαύξησιν τοῦ αἰγιαλοῦ, τὴν δημιουργίαν ζώνης παραλίας εἰς θέσιν «Λιμένος» Νήσου Ἰθάκης, ὡς ἡ ὁριογραμμὴ ταύτης καθορίσθη ὑπὸ τῆς κατὰ τὸ ἀρθρον 5 τοῦ Α.Ν. 263/1968 Ἐπιτροπῆς καὶ εἰκονίζεται εἰς τὸ ἀπὸ Αὐγούστου 1969 Τοπογραφικόν διάγραμμα, ὑπὸ κλίμακα 1:500, τοῦ Πολιτικοῦ Μηχανικοῦ καὶ Ἀγρονόμου Τοπογράφου Μηχανικοῦ Γ. Πατερᾶκη, θεωρηθέν τὴν 14.3.1974 ὑπὸ τῆς Διευθύνσεως Τεχνικῶν Υπηρεσιῶν Νομοῦ Ἀττικής, Διαμερίσματος Πειραιῶς, τὸ συνοδεῦον τὴν ἀπὸ 22.10.1975 σχετικὴν ἐκθέσιν τῆς προαναφερθείσης Ἐπιτροπῆς.

Εἰς τὸν Ημετέρον ἐπὶ τῶν Οἰκονομικῶν Υπουργῶν, ἀνατίθεμεν τὴν δημοσίευσιν καὶ ἐκτέλεσιν τοῦ παρόντος Διατάγματος.

Ἐν Ἀθήναις τῆ 15 Νοεμβρίου 1976

Ο ΠΡΟΕΔΡΟΣ ΤΗΣ ΔΗΜΟΚΡΑΤΙΑΣ

ΚΩΝΣΤΑΝΤΙΝΟΣ Δ. ΤΣΑΤΣΟΣ

Ο ΥΠΟΥΡΓΟΣ ΟΙΚΟΝΟΜΙΚΩΝ

ΕΥΑΓΓΕΛΟΣ ΔΕΒΛΕΤΟΓΛΟΥ

(7)

Περὶ δημιουργίας παραλίας εἰς θέσιν «ΚΕ/ΠΟΡΟΣ ΙΝ. ΠΑΝΑΓΙΑ ΑΣΚΕΛΙΟΥ» Νήσου Πέλου.

Ο ΠΡΟΕΔΡΟΣ

ΤΗΣ ΕΛΛΗΝΙΚΗΣ ΔΗΜΟΚΡΑΤΙΑΣ

Ἐχόντες ὑπ' ὄψει: 1) Τὰς διατάξεις τοῦ ἀρθροῦ 6 τοῦ Α.Ν. 2344/1940 «περὶ αἰγιαλοῦ καὶ παραλίας», 2) τὰς διατάξεις

του Ν. 400/1976 «περί Υπουργικού Συμβουλίου και Υπουργείων», 3) την υπ' αριθ. 135/29.7.1974 πράξιν του Υπουργικού Συμβουλίου «περί συστάσεως Τριμελούς Εξ Υπουργών Επιτροπής», 4) την υπ' αριθ. 931/28.7.1976 πράξιν της Τριμελούς Εξ Υπουργών Επιτροπής, 5) την διατυπωθείσαν διά του υπ' αριθ. Φ. 187.2/121/76/2.4.1976 έγγραφου, σύμφωνον γνώμη του Αρχηγείου Ναυτικού, προτάσει του Ημετέρου επί των Οικονομικών Υπουργού, άπραγμάτευτον και διατάσσμεν:

*Άρθρον μόνον.

Εγκρίνομεν πρὸς προσαύξησιν του αἰγιαλού, τὴν δημιουργίαν ζώνης παραλίας εἰς θέσιν «ΚΕ/ΠΟΡΟΣ Ι.Ν. ΠΑΝΑΓΙΑ ΑΣΚΕΛΙΟΥ» Νήσου Πόρου, ὡς ἡ ὄριογραμμὴ ταύτης καθορίσθῃ ὑπὸ τῆς κατὰ τὸ ἄρθρον 5 τοῦ Α.Ν. 263/1968 Ἐπιτροπῆς καὶ εἰκονίζεται εἰς τὸ ἀπὸ Αὐγούστου 1973 τοπογραφικὸν διάγραμμα, ὑπὸ κλίμακα 1:500, τοῦ Τοπογράφου Μηχανικοῦ Γεωργίου Κατσαρού, θεωρηθὲν τὴν 31.12.1973 ὑπὸ τοῦ Νομομηχανικοῦ ἐπὶ ἐκθμῶ 3ῳ τοῦ Υπουργείου Οικονομικῶν Γρηγορίου Ξηρογιάννη, τὸ συνοδευθὲν τὴν ἀπὸ 29.10.1975 σχετικὴν ἐκθέσιν τῆς προκαταρκτικῆς Ἐπιτροπῆς.

Εἰς τὸν Ἡμέτερον ἐπὶ τῶν Οικονομικῶν Υπουργῶν, ἀνατίθεμεν τὴν δημοσίευσιν καὶ ἐκτέλεσιν τοῦ παρόντος Διατάγματος.

Ἐν Ἀθήναις τῆ 15 Νοεμβρίου 1976

Ο ΠΡΟΕΔΡΟΣ ΤΗΣ ΔΗΜΟΚΡΑΤΙΑΣ

ΚΩΝΣΤΑΝΤΙΝΟΣ Δ. ΤΣΑΤΣΟΣ

Ο ΥΠΟΥΡΓΟΣ ΟΙΚΟΝΟΜΙΚΩΝ

ΕΥΑΓΓΕΛΟΣ ΔΕΒΛΕΤΟΓΛΟΥ

(8)

Περὶ δημιουργίας παραλίας εἰς θέσιν «Νεώριον» Νήσου Πόρου.

Ο ΠΡΟΕΔΡΟΣ

ΤΗΣ ΕΛΛΗΝΙΚΗΣ ΔΗΜΟΚΡΑΤΙΑΣ

Ἐχόντες ὑπ' ὄψει: 1) τὰς διατάξεις τοῦ ἀρθρου 6 τοῦ Α.Ν. 2344/1940 «περὶ αἰγιαλοῦ καὶ παραλίας», 2) τὰς διατάξεις τοῦ Ν. 400/1976 «περὶ Υπουργικοῦ Συμβουλίου καὶ Υπουργείων», 3) τὴν υπ' αριθ. 135/29.7.1974 πράξιν τοῦ Υπουργικοῦ Συμβουλίου «περὶ συστάσεως Τριμελούς Εξ Υπουργῶν Επιτροπῆς», 4) τὴν υπ' αριθ. 933/28.7.1976 πράξιν τῆς Τριμελούς Εξ Υπουργῶν Επιτροπῆς, 5) τὴν διατυπωθείσαν διά του υπ' αριθ. Φ. 187.2/124/76/2.4.1976 ἐγγράσου, σύμφωνον γνώμη τοῦ Αρχηγείου Ναυτικού, προτάσει τοῦ Ημετέρου ἐπὶ τῶν Οικονομικῶν Υπουργοῦ, άπραγμάτευτον καὶ διατάσσμεν:

*Άρθρον μόνον.

Εγκρίνομεν πρὸς προσαύξησιν τοῦ αἰγιαλοῦ, τὴν δημιουργίαν ζώνης παραλίας εἰς θέσιν «Νεώριον» Νήσου Πόρου, ὡς ἡ ὄριογραμμὴ ταύτης καθορίσθῃ ὑπὸ τῆς κατὰ τὸ ἄρθρον 5 τοῦ Α.Ν. 263/1968 Ἐπιτροπῆς καὶ εἰκονίζεται εἰς τὸ ἀπὸ Αὐγούστου 1973 τοπογραφικὸν διάγραμμα, ὑπὸ κλίμακα 1:500 τοῦ Τοπογράφου Μηχανικοῦ Γεωργίου Κατσαρού, θεωρηθὲν τὴν 31.12.1973 ὑπὸ τοῦ Νομομηχανικοῦ ἐπὶ ἐκθμῶ 3ῳ τοῦ Υπουργείου Οικονομικῶν Γρηγορίου Ξηρογιάννη, τὸ συνοδευθὲν

τὴν ἀπὸ 29.10.1975 σχετικὴν ἐκθέσιν τῆς προκαταρκτικῆς Ἐπιτροπῆς.

Εἰς τὸν Ἡμέτερον ἐπὶ τῶν Οικονομικῶν Υπουργῶν, ἀνατίθεμεν τὴν δημοσίευσιν καὶ ἐκτέλεσιν τοῦ παρόντος Διατάγματος.

Ἐν Ἀθήναις τῆ 15 Νοεμβρίου 1976

Ο ΠΡΟΕΔΡΟΣ ΤΗΣ ΔΗΜΟΚΡΑΤΙΑΣ

ΚΩΝΣΤΑΝΤΙΝΟΣ Δ. ΤΣΑΤΣΟΣ

Ο ΥΠΟΥΡΓΟΣ ΟΙΚΟΝΟΜΙΚΩΝ

ΕΥΑΓΓΕΛΟΣ ΔΕΒΛΕΤΟΓΛΟΥ

ΑΠΟΦΑΣΕΙΣ

Ἄριθ. Η.10836

(9)

Περὶ καθορισμοῦ ὡς κυριωτέρας ὁδοῦ τῆς συνδέουσης τὸν οἰκισμὸν Σαραβαλίου μετὰ τοῦ οἰκισμοῦ Ἁγίου Στεφάνου, Νομοῦ Ἀχαΐας.

Ο ΝΟΜΑΡΧΗΣ ΑΧΑΪΑΣ

Ἐχόντες ὑπ' ὄψει:

1. Τὰς διατάξεις τοῦ Νόμου 3203/1955 «περὶ Διοικητικῆς ἀποκεντρώσεως καὶ τῆς τοιαύτης τοῦ ἀπὸ 28.6.55 Β. Δ/τος «περὶ ἐξαιρέσεως ἀπὸ τῆς ἀρμοδιότητος τῶν Νομαρχῶν ἀντικειμένων τινῶν ἀρμοδιότητος τοῦ Υπουργείου Δημ. Ἔργων».

2. Τὰς διατάξεις τοῦ υπ' αριθ. 532/70 Ν.Δ. «περὶ συμπληρώσεως τῶν διατάξεων «περὶ Διοικητικῆς ἀποκεντρώσεως».

3. Τὰς διατάξεις τοῦ υπ' αριθ. 863/1960 Β.Δ.

4. Τὰς διατάξεις τοῦ υπ' αριθ. 712/70 Β.Δ., περὶ καθορισμοῦ ἀρμοδιοτήτων τῶν Περιχῶν Ἀρχῶν Νομαρχιακοῦ ἐπιπέδου Ὑπηρεσιῶν Υπουργείου Δημ. Ἔργων.

5. Τὴν υπ' αριθ. 111814/13.1.70 ἐγκ. Α. 311 τοῦ Υπουργείου Δημ. Ἔργων, περὶ ἐφαρμογῆς τῶν διατάξεων, περὶ ἀποκεντρώσεως ἀρμοδιοτήτων.

6. Τὰς διατάξεις τοῦ ἀρθρου 6 τοῦ ἀπὸ 23.1.28 Π. Δ/τος, περὶ καθορισμοῦ τῶν ὁρῶν δομήσεως ἐντὸς καὶ ἐκτὸς ζώνης πόλεως κλπ.

7. Τὸ υπ' αριθ. Π. 9500/24.9.76 ἐγγράφον τῆς Δ/νσεως Τεχν. Ὑπηρεσιῶν Νομοῦ Ἀχαΐας Τμήματος Πελοπονησιακῶν Ἐφαρμογῶν, πρὸς τὸ Π.Σ.Δ.Ε. Τμήμα Νομοῦ Ἀχαΐας.

8. Τὴν υπ' αριθ. 27/1976 ἀπόφασιν τοῦ Κοινοτικοῦ Συμβουλίου Σαραβαλίου.

9. Τὴν σύμφωνον γνώμηδότησιν τοῦ Π.Σ.Δ.Ε., Τμήμα Νομοῦ Ἀχαΐας, διατυπωθείσαν εἰς τὸ υπ' αριθ. 17/32/6.10.76 πρακτικὸν αὐτοῦ, ἀπράγμάτευτον.


Καθορίζομεν τὴν ὁδὸν τὴν συνδέουσαν τὸν οἰκισμὸν Σαραβαλίου μετὰ τοῦ οἰκισμοῦ Ἁγ. Στεφάνου καὶ εἰδικώτερον ὡς αὕτη ἐμφαίνεται εἰς τὸ συνημμένον τῆ παρούσῃ διάγραμμα δι' ἐρυθρᾶς μελωρίδας, ὡς κυριωτέραν τοιαύτη καὶ ὅτι ἐπὶ τῆς ὁδοῦ ταύτης ἔχουσιν ἐφαρμογὴν αἱ διατάξεις τοῦ ἀρθρου 6 τοῦ ἀπὸ 23.10.28 Π. Δ/τος.

Ἡ παρούσα μετὰ διαγράμματος δημοσιευθήτω διὰ τῆς Ἐφημερίδος τῆς Κυβερνήσεως.

Ἐν Πάτραις τῆ 27 Οκτωβρίου 1976

Ο Νομάρχης
ΣΠΥΡ. ΤΣΙΡΚΑΣ

Τοπογραφικός
ΠΕΡΙΟΧΗΣ ΑΡΧΙΔΙΑΚΤΟΣ ΠΑΡΑΡΤΗΡΙΑΣ
ΚΑΙ 1:5000

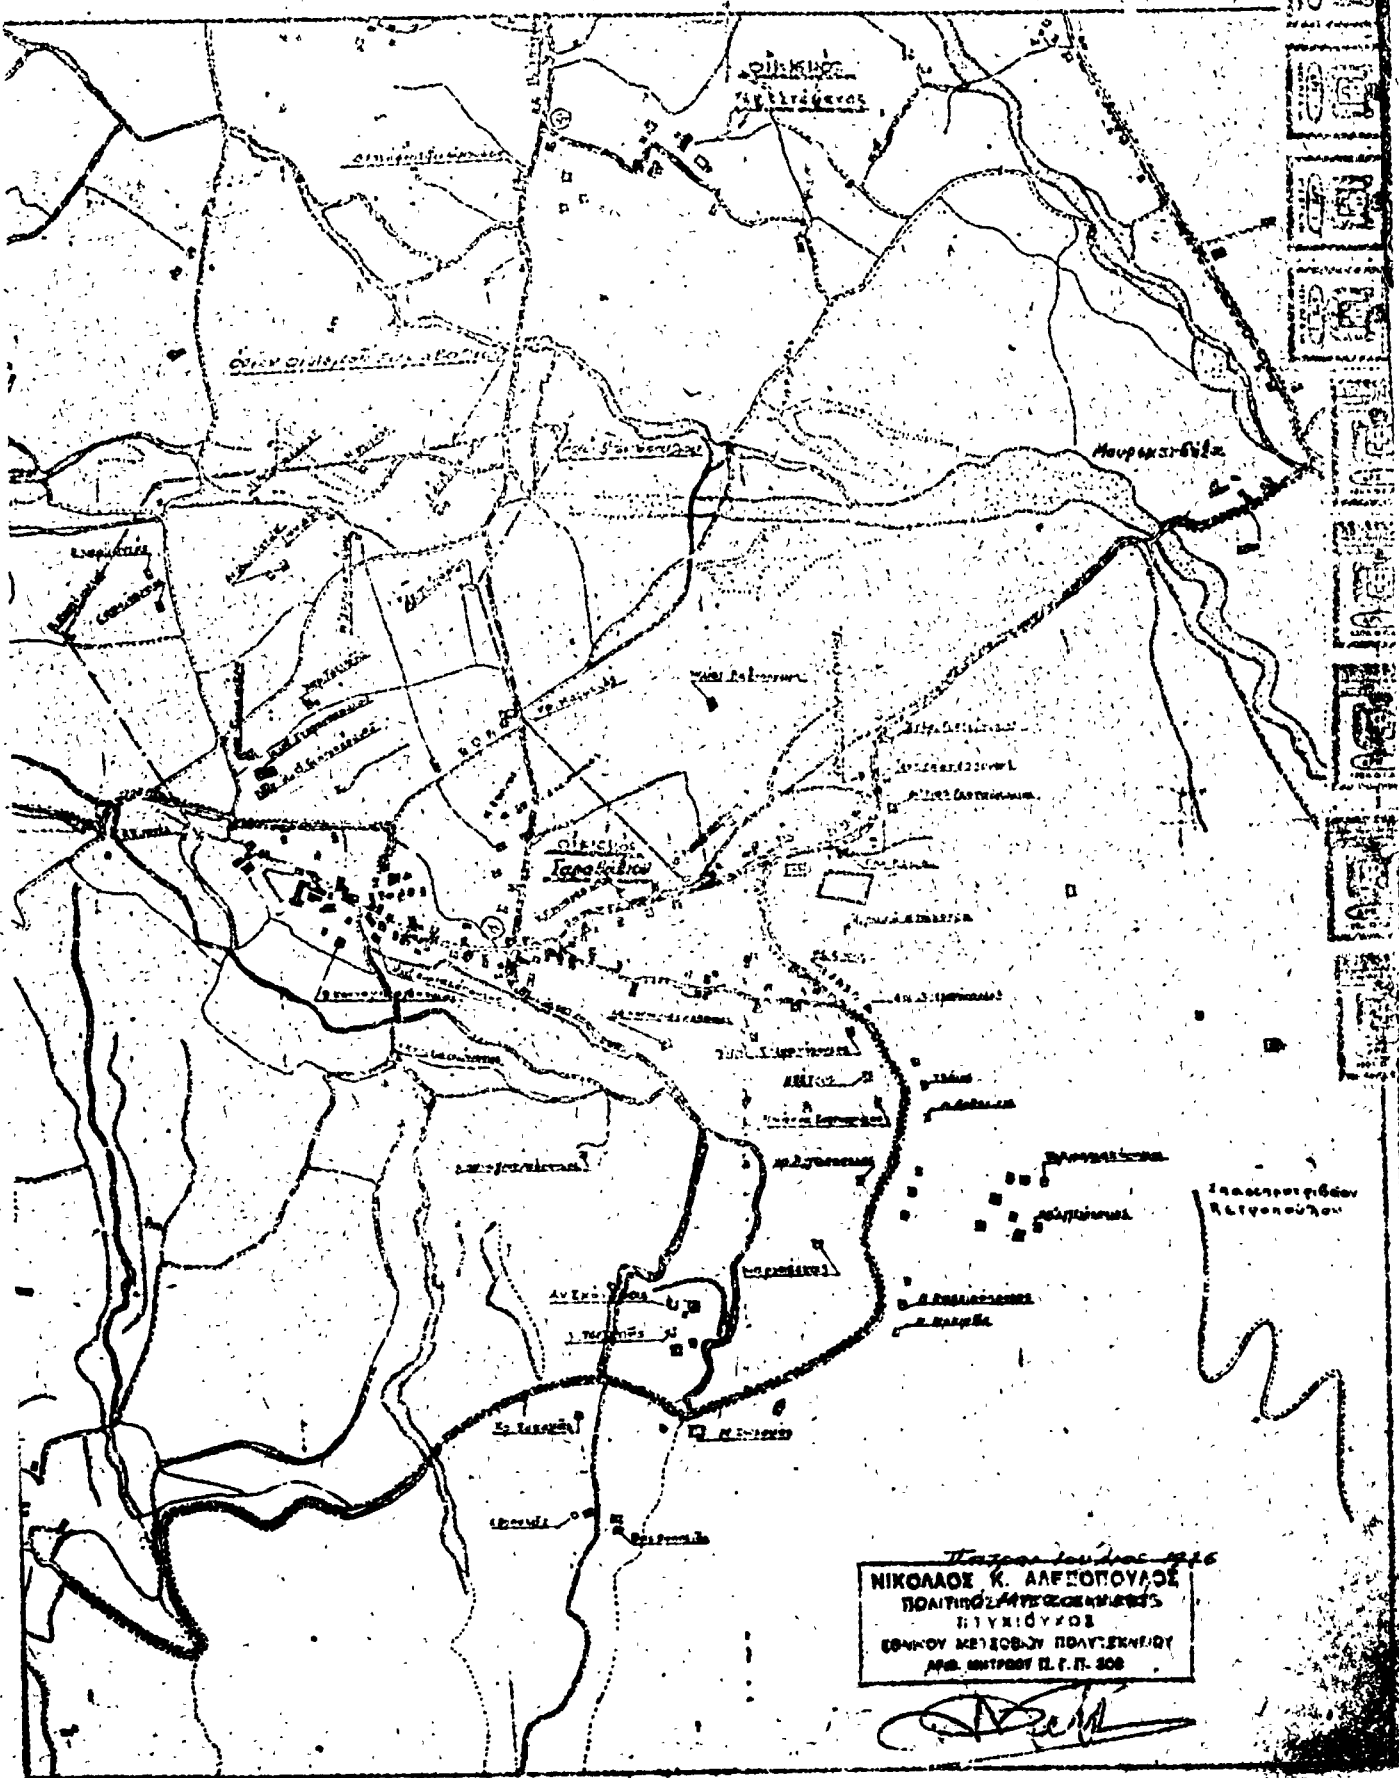

ΝΙΚΟΛΑΟΣ Κ. ΑΡΧΕΠΟΠΟΥΔΗΣ
ΠΟΛΙΤΙΚΟΣ ΜΗΧΑΝΙΚΟΣ
ΠΥΛΗΙΔΟΥΣ
ΕΘΝΙΚΟΥ ΜΕΤΕΩΡΟΛΟΓ. ΠΑΝΕΠΙΣΤΗΜΙΟΥ
ΑΡΧ. ΜΗΤΡΟΠ. Π. Γ. Π. 208

ΑΝΑΚΟΙΝΩΣΕΙΣ

Αριθ. 40967

(10)

Περί ειδοποίησης της γενομένης παρακαταθέσεως απόζημιώσεως ρυμοτομηθείσης έκτασεως εις περιοχήν του Δήμου Περιστερίου — Νομού Αττικής.

Ο ΔΗΜΑΡΧΟΣ ΠΕΡΙΣΤΕΡΙΟΥ

Ανακοινεί ότι κατέθηκε ποσόν απόζημιώσεως λόγω αναγκαστικής απαλλοτριώσεως ρυμοτομηθείσης έκτασεως εις περιοχήν του Δήμου Περιστερίου, διά της κάτωθι πράξεως καταθέσεως γραμματίου συστάσεως παρακαταθήκης:

Αριθμός 24361

Πράξις καταθέσεως γραμματίου συστάσεως παρακαταθήκης.

Εν Περιστερίω Αθηνών σήμερον την ογδόην (8ην) του μηνός Νομβρίου του γλιεστού έννεακαιοστού έβδομηκοστού έκτου (1976) έτους, ημέραν Δευτέραν και έν τῷ ένταύθα και επί της όδου Π. Τσαλδάρη αριθ. 16 και Έρυθραιάς αριθ. 2 κειμένῳ γραφείῳ μου ιδιοκτησίας Έλευθερίας και Λεωνίδα Παπασταμάτη, ένώπιον έμοῦ τοῦ Συμβολαιογράφου Περιστερίου Αθηνών και κατοίκου Αθηνών Θεοφάνους Γεωργίου Γιανναρά, έδρουόντος έν Περιστερίῳ Αθηνών, ένεφανίσθη ὁ γνωστός μοι και μη, έξαιρετέος Δημήτριος Παναγιόπουλος τοῦ Παναγιώτου και της Εύγενίας, κατά δήλωσίν του και την ταυτότητά του δικηγόρος, κάτοικος Αθηνών, κατά δήλωσίν του, ὅδῳ Κανυκάτου αριθ. 69 και κατά την ταυτότητά του, ὅδῳ Κανυκάτου αριθ. 53, ταυτότης ὑπ' αριθ. Α. 125649/1960 τοῦ Ζ' Παρ/τος Ασφαλείας Αθηνών, ειδικῶς δ' έξουσιοδοτημένος διά την ὑπογραφήν της παρούσης πράξεως, ὑπό τοῦ Δημάρχου Περιστερίου, δυνάμει τοῦ ὑπ' αριθ. πρωτ. 37305 της 13 Οκτωβρίου 1976 έγγραφου του, προσαρτωμένου ὡδα και έδήλωσεν ὅτι γνωρίζει άνάγκωσιν και γραφήν, ὅτι αποκλείει ρητῶς την έν τῇ παρούσῃ σύμπραξιν δευτέρου Συμβολαιογράφου ἢ μαρτύρων, μετά δέ και την πρὸς τοῦτο συγκατάθεσιν έμοῦ τοῦ Συμβολαιογράφου, ήτήσατο νά καταθέσῃ και κατέθηκε παρ' έμοῦ τὸ κατωτέρω αντίγραφον γραμματίου συστάσεως παρακαταθήκης τοῦ Ταμείου Παρακαταθηκῶν και Δανείων :

ΤΑΜΕΙΟΝ ΠΑΡΑΚΑΤΑΘΗΚΩΝ ΚΑΙ ΔΑΝΕΙΩΝ

Κεντρικὴ Υπηρεσία έν Αθήναις

Γραμματίον Συστάσεως Παρακαταθήκης Ποσῶ Δραχμῶν 1.162.260

Ατελῶς.

No 399092

Ο Δήμος Περιστερίου κατέθηκεν εις τὸ Ταμείον Παρακαταθηκῶν και Δανείων δραχμὰς έν εκατομμύριον έκατὸν έξήκοντα δύο γιλιάρδας διακοσίας έξήκοντα επί τῇ κατωτέρω αίτια: Δι' απόζημιώσιν ρυμοτομηθείσης έκτασεως εις περιοχήν Περιστερίου Αττικής και επί της ὁδου Πέλοπος δυνάμει της ὑπ' αριθ. 475/1970 πράξεως ἀναλογισμοῦ τοῦ Π. Γ. Αθηνῶν καθορισθείσαν διά της ὑπ' αριθ. 259/1974 ἀποφάσεως τοῦ Μονομελοῦς Πρωτοδικείου Αθηνῶν και ἀποδοτέων εις τοὺς ἀναγνωρισθῆσομένους δικαιούχους.

Έν Αθήναις τῇ 25 Οκτωβρίου 1975

Έχρηστοσημάνθη τὸ μετρίον ἀπόκομμα.

Ο Διευθυντής ΧΡ. ΜΑΣΤΕΛΛΟΣ

Ο Προϊστάμενος τοῦ Τμήματος Κ. ΚΥΡΙΑΛΟΠΟΥΛΟΣ

Ο Τημίας Ν. ΣΙΜΟΥ.

Εἰς πίστωσιν συντάγη τῇ αίτησί: του, ἢ παρούσα πράξις, δι' τὴν εἰσπρακτέα διά δικαιώματά μου ἀποδοτέα εις τὸν Συμ-

βολαιογραφικῶν Σύλλογον, μετά δύο ἀντιγράφων, δραχμὰι έκατὸν έκκοσι δύο (122) συντάγεται ἀτελῶς βάσει τοῦ Ν.Δ. 703/1970, ήτις ἀναγνωσθεῖσα μεγαλοφώνως και έεξιοφθεῖσα ὑπογράφεται νομίμως παρὰ τοῦ καταθέτου και έμοῦ.

Ο Καθέτης Δ. ΠΑΝΑΓΟΠΟΥΛΟΣ

Ο Συμβολαιογράφος ΘΕΟΦΑΝΗΣ Γ. ΓΙΑΝΝΑΡΑΣ

Αριθ. 40967

(11)

Περί ειδοποίησης της γενομένης παρακαταθέσεως απόζημιώσεως ρυμοτομηθείσης έκτασεως εις περιοχήν του Δήμου Περιστερίου — Νομού Αττικής.

Ο ΔΗΜΑΡΧΟΣ ΠΕΡΙΣΤΕΡΙΟΥ

Ανακοινεί ότι κατέθηκε ποσόν απόζημιώσεως λόγω αναγκαστικής απαλλοτριώσεως ρυμοτομηθείσης έκτασεως εις περιοχήν του Δήμου Περιστερίου, διά της κάτωθι πράξεως καταθέσεως γραμματίου συστάσεως παρακαταθήκης:

Αριθ. 24362

Πράξις καταθέσεως γραμματίου συστάσεως παρακαταθήκης.

Εν Περιστερίῳ Αθηνῶν σήμερον την ογδόην (8ην) τοῦ μηνός Νομβρίου τοῦ γλιεστοῦ έννεακαιοστοῦ έβδομηκοστοῦ έκτου (1976) έτους, ημέραν Δευτέραν και έν τῷ ένταύθα και επί της ὁδου Π. Τσαλδάρη αριθ. 16 και Έρυθραιάς αριθ. 2 κειμένῳ γραφείῳ μου ιδιοκτησίας Έλευθερίας και Λεωνίδα Παπασταμάτη, ένώπιον έμοῦ τοῦ Συμβολαιογράφου Περιστερίου Αθηνῶν και κατοίκου Αθηνῶν Θεοφάνους Γεωργίου Γιανναρά, έδρουόντος έν Περιστερίῳ Αθηνῶν, ένεφανίσθη ὁ γνωστός μοι και μη, έξαιρετέος Δημήτριος Παναγιόπουλος τοῦ Παναγιώτου και της Εύγενίας, κατά δήλωσίν του και την ταυτότητά του δικηγόρος, κάτοικος Αθηνῶν, κατά δήλωσίν του, ὅδῳ Κανυκάτου αριθ. 69 και κατά την ταυτότητά του, ὅδῳ Κανυκάτου αριθ. 53, ταυτότης ὑπ' αριθ. Α. 125649/1960 τοῦ Ζ' Παρ/τος Ασφαλείας Αθηνῶν, ειδικῶς δ' έξουσιοδοτημένος διά την ὑπογραφήν της παρούσης πράξεως, ὑπό τοῦ Δημάρχου Περιστερίου, δυνάμει τοῦ ὑπ' αριθ. πρωτ. 37305 της 13 Οκτωβρίου 1976 έγγραφου του, προσαρτωμένου εις την ὑπ' αριθ. 24361 πράξιν μου και έδήλωσεν ὅτι γνωρίζει άνάγκωσιν και γραφήν, ὅτι αποκλείει ρητῶς την έν τῇ παρούσῃ σύμπραξιν δευτέρου Συμβολαιογράφου ἢ μαρτύρων, μετά δέ και την πρὸς τοῦτο συγκατάθεσιν έμοῦ τοῦ Συμβολαιογράφου ήτήσατο νά καταθέσῃ και κατέθηκε παρ' έμοῦ τὸ κατωτέρω αντίγραφον γραμματίου συστάσεως παρακαταθήκης τοῦ Ταμείου Παρακαταθηκῶν και Δανείων :

ΤΑΜΕΙΟΝ ΠΑΡΑΚΑΤΑΘΗΚΩΝ ΚΑΙ ΔΑΝΕΙΩΝ

Κεντρικὴ Υπηρεσία έν Αθήναις

Γραμματίον Συστάσεως Παρακαταθήκης Ποσῶ Δραχμῶν 568.750

Ατελῶς.

No 388770

Ο Δήμος Περιστερίου κατέθηκεν εις τὸ Ταμείον Παρακαταθηκῶν και Δανείων δραχμὰς πεντακοσίας έξήκοντα ὀκτώ γιλιάρδας έπτακοσίας πενήκοντα επί τῇ κατωτέρω αίτια: Δι' απόζημιώσιν ρυμοτομηθέντος ἀκινήτου, κειμένου επί της ὁδου Έθνικῆς Ἀντιστάσεως τοῦ Δήμου Περιστερίου δυνάμει της ὑπ' αριθ. 532/1972 πράξεως ἀναλογισμοῦ Γραφείου Πολεοδ. Αθηνῶν, καθορισθείσαν διά της ὑπ' αριθ. 744/1973 ἀποφά-

σεως του Μονομελούς Πρωτοδικείου Αθηνών και αποδοτέαν εις τους αναγνωρισθησόμενους δικαιούχους.

Εν Αθήναις τῆ 18 Ιουλίου 1975

Εγκριτησθέντα, τὸ μεσαίον ἀπόκομμα.

Ὁ Διευθυντῆς
ΧΡ. ΜΑΣΤΕΛΛΑΟΣ

Ὁ Προϊστάμενος τοῦ Τμήματος
ΔΗΜ. ΑΝΤΩΝΙΟΥ

Ὁ Ταμίης
Ν. ΣΙΜΟΥ

Εἰς πίστωσιν συνετάγη τῆ αἰτήσαι του, ἡ παρούσα πράξις, δι' ἣν εἰσπρακτέα διὰ δικαιώματά μου ἀποδοτέα εἰς τὸν Συμβολαιογραφικὸν Σύλλογον, μετὰ δύο ἀντιγράφων, δραχμῶν ἑκατὸν εἰκοσι δύο (122) συνταγεῖσα ἀτελῶς βάσαι τοῦ Ν.Δ. 703/1970, ἧτις ἀναγνωσθεῖσα μεγαλοφώνως καὶ ἐξαιρωθεῖσα ὑπογράφεται νομίμως παρὰ τοῦ καταθέτου καὶ ἐμοῦ.

Ὁ Καταθέτης
Δ. ΠΑΝΑΓΟΠΟΥΛΟΣ

Ὁ Συμβολαιογράφος
ΘΕΟΦΑΝΗΣ Γ. ΓΙΑΝΝΑΡΑΣ

Ἀριθ. 40967 (12)

Περὶ εἰδικοποίησεως τῆς γενομένης παρακαταθέσεως ἀποζημιώσεως ρυμοτομηθείσης ἐκτάσεως εἰς περιοχὴν τοῦ Δήμου Περιστερίου — Νομοῦ Ἀττικῆς.

Ὁ ΔΗΜΑΡΧΟΣ ΠΕΡΙΣΤΕΡΙΟΥ

Ἀνακοινῶ δι' ἐπιπέδου πρὸς ἀποζημιώσεως λόγω ἀναγκαστικῆς ἀπαλλοτριώσεως, ρυμοτομηθείσης ἐκτάσεως εἰς περιοχὴν τοῦ Δήμου Περιστερίου, διὰ τῆς κάτωθι πράξεως καταθέσεως γραμματίου συστάσεως παρακαταθήκης:

Ἀριθμὸς 24363

Πράξις καταθέσεως γραμματίου συστάσεως παρακαταθήκης.

Ἐν Περιστερίῳ Ἀθηνῶν σήμερον τὴν ἑξῆς (8ην) τοῦ μηνὸς Νοεμβρίου τοῦ χιλιοστοῦ ἑνεαεκοστοῦ ἐβδομηκοστοῦ ἔκτου (1976) ἔτους, ἡμέραν Δευτέραν καὶ ἐν τῷ ἐνταῦθα καὶ ἐπὶ τῆς ἑδοῦ Π. Τσαλδάρη ἀριθ. 16 καὶ Ἐρυθραίας ἀριθ. 2 κειμένῳ γραφεῖο μου ἰδιοκτησίας Ἐλευθερίας καὶ Λεωνίδα Παπασταμάτη, ἐνώπιον ἐμοῦ τοῦ Συμβολαιογράφου Περιστερίου Ἀθηνῶν καὶ κατοικοῦ Ἀθηνῶν Θεοφάνους Γεωργίου Γιανναρά, ἐβρουόντος ἐν Περιστερίῳ Ἀθηνῶν, ἐνεφανίσθη ὁ γνωστός μοι καὶ μὴ ἐξαιρετικός Δημήτριος Παναγόπουλος τοῦ Παναγιώτου καὶ τῆς Εὐγενίας, κατὰ δηλώσιν του καὶ τὴν ταυτότητά του δικηγόρος, κάτοικος Ἀθηνῶν, κατὰ δηλώσιν του, ἑδοῦ Πανεπιστημίου ἀριθ. 69 καὶ κατὰ τὴν ταυτότητά του, ἑδοῦ Κανκῆτος ἀριθ. 53, ταυτότης ὑπ' ἀριθ. Α. 125649/1960 τοῦ Ζ' Παρ/τος Ἀσφαλείας Ἀθηνῶν, εἰδικῶς δ' ἐξουσιοδοτημένος διὰ τὴν ὑπογραφήν τῆς παρούσης πράξεως, ὑπὸ τοῦ Δημάρχου Περιστερίου, δυνάμει τοῦ ὑπ' ἀριθ. πρωτ. 37305 τῆς 13 Ὀκτωβρίου 1976 ἐγγράφου του προσαρτωμένου εἰς τὴν ὑπ' ἀριθ. 24361 πρᾶξιν μου καὶ ἐδήλωσεν ὅτι γνωρίζει ἀνάγκωσιν καὶ γραφῆν, ὅτι ἀποκλείει ρητῶς τὴν ἐν τῇ παρούσῃ σύμπραξιν δευτέρου Συμβολαιογράφου ἢ μερτέρων, μετὰ δὲ καὶ τὴν πρὸς τοῦτο συγκατάθεσιν ἐμοῦ τοῦ Συμβολαιογράφου ἠτήσατο νὰ καταθέτη καὶ κατέθηκε παρ' ἐμοῦ τὸ κατωτέρω ἀντιγραφόμενον γραμματίον συστάσεως παρακαταθήκης τοῦ Ταμείου Παρακαταθηκῶν καὶ Δανείων :

ΤΑΜΕΙΟΝ ΠΑΡΑΚΑΤΑΘΗΚΩΝ ΚΑΙ ΔΑΝΕΙΩΝ

Κεντρικὴ Υπηρεσία ἐν Αθήναις

Ἀτελῶς. Νο 384588

Γραμματίον Συστάσεως Παρακαταθήκης Ποσῶν Δραχμῶν 568.450

Ὁ Δήμος Περιστερίου κατέθηκεν εἰς τὸ Ταμῖον Παρακαταθηκῶν καὶ Δανείων δραχμὰς πεντακοσίας ἐξήκοντα ὀκτώ

χιλιάδας τετρακοσίας πενήκοντα, ἐπὶ τῇ κατωτέρω αἰτία : Δι' ἀπεξημίωσιν τῶν εἰκαζόμενων δικαιούχων Ἀγγ. Φωμελιάρη κλπ. πρὸς πλήρη καὶ ὁλοκληρῆ ἐξέδωκτον λόγω ρυμοτομῆς ἀκινήτου ἐπὶ τῆς ἑδοῦ Λευκοσίας τοῦ Δήμου Περιστερίου δυνάμει τῆς ὑπ' ἀριθ. 326/1969 πράξεως ἀναλογισμοῦ τοῦ Γραφεῖου Πολυεδομίας Ἀθηνῶν καθορισθείσης διὰ τῆς ὑπ' ἀριθ. 1476/1973 ἀποφάσεως τοῦ Μονομελούς Πρωτοδικείου Ἀθηνῶν καὶ ἀποδοτέαν εἰς τοὺς ἀναγνωρισθησόμενους δικαιούχους.

Εν Αθήναις τῆ 25 Ὀκτωβρίου 1975.

Εγκριτησθέντα, τὸ μεσαίον ἀπόκομμα.

Ὁ Διευθυντῆς
Χ. ΑΡΙΓΥΡΙΣ

Ὁ Προϊστάμενος τοῦ Τμήματος
Δ. ΑΝΤΩΝΙΟΥ

Ὁ Ταμίης
Ν. ΣΙΜΟΥ

Εἰς πίστωσιν συνετάγη τῆ αἰτήσαι του, ἡ παρούσα πράξις, δι' ἣν εἰσπρακτέα διὰ δικαιώματά μου ἀποδοτέα εἰς τὸν Συμβολαιογραφικὸν Σύλλογον, μετὰ δύο ἀντιγράφων, δραχμῶν ἑκατὸν εἰκοσι δύο (122) συνταγεῖσα ἀτελῶς βάσαι τοῦ Ν.Δ. 703/1970, ἧτις ἀναγνωσθεῖσα μεγαλοφώνως καὶ ἐξαιρωθεῖσα ὑπογράφεται νομίμως παρὰ τοῦ καταθέτου καὶ ἐμοῦ.

Ὁ Καταθέτης
Δ. ΠΑΝΑΓΟΠΟΥΛΟΣ

Ὁ Συμβολαιογράφος
ΘΕΟΦΑΝΗΣ Γ. ΓΙΑΝΝΑΡΑΣ

Ἀριθ. 40967 (13)

Περὶ εἰδικοποίησεως τῆς γενομένης παρακαταθέσεως ἀποζημιώσεως ρυμοτομηθείσης ἐκτάσεως εἰς περιοχὴν τοῦ Δήμου Περιστερίου — Νομοῦ Ἀττικῆς.

Ὁ ΔΗΜΑΡΧΟΣ ΠΕΡΙΣΤΕΡΙΟΥ

Ἀνακοινῶ δι' ἐπιπέδου πρὸς ἀποζημιώσεως λόγω ἀναγκαστικῆς ἀπαλλοτριώσεως, ρυμοτομηθείσης ἐκτάσεως εἰς περιοχὴν τοῦ Δήμου Περιστερίου, διὰ τῆς κάτωθι πράξεως καταθέσεως γραμματίου συστάσεως παρακαταθήκης:

Ἀριθμὸς 24364

Πράξις καταθέσεως γραμματίου συστάσεως παρακαταθήκης.

Ἐν Περιστερίῳ Ἀθηνῶν σήμερον τὴν ἑξῆς (8ην) τοῦ μηνὸς Νοεμβρίου τοῦ χιλιοστοῦ ἑνεαεκοστοῦ ἐβδομηκοστοῦ ἔκτου (1976) ἔτους, ἡμέραν Δευτέραν καὶ ἐν τῷ ἐνταῦθα καὶ ἐπὶ τῆς ἑδοῦ Π. Τσαλδάρη ἀριθ. 16 καὶ Ἐρυθραίας ἀριθ. 2 κειμένῳ γραφεῖο μου ἰδιοκτησίας Ἐλευθερίας καὶ Λεωνίδα Παπασταμάτη, ἐνώπιον ἐμοῦ τοῦ Συμβολαιογράφου Περιστερίου Ἀθηνῶν καὶ κατοικοῦ Ἀθηνῶν Θεοφάνους Γεωργίου Γιανναρά, ἐβρουόντος ἐν Περιστερίῳ Ἀθηνῶν, ἐνεφανίσθη ὁ γνωστός μοι καὶ μὴ ἐξαιρετικός Δημήτριος Παναγόπουλος τοῦ Παναγιώτου καὶ τῆς Εὐγενίας, κατὰ δηλώσιν του καὶ τὴν ταυτότητά του δικηγόρος, κάτοικος Ἀθηνῶν, κατὰ δηλώσιν του, ἑδοῦ Πανεπιστημίου ἀριθ. 69 καὶ κατὰ τὴν ταυτότητά του, ἑδοῦ Κανκῆτος ἀριθ. 53, ταυτότης ὑπ' ἀριθ. Α. 125649/1960 τοῦ Ζ' Παρ/τος Ἀσφαλείας Ἀθηνῶν, εἰδικῶς δ' ἐξουσιοδοτημένος διὰ τὴν ὑπογραφήν τῆς παρούσης πράξεως, ὑπὸ τοῦ Δημάρχου Περιστερίου, δυνάμει τοῦ ὑπ' ἀριθ. πρωτ. 37305 τῆς 13 Ὀκτωβρίου 1976 ἐγγράφου του προσαρτωμένου εἰς τὴν ὑπ' ἀριθ. 24361 πρᾶξιν μου καὶ ἐδήλωσεν ὅτι γνωρίζει ἀνάγκωσιν καὶ γραφῆν, ὅτι ἀποκλείει ρητῶς τὴν ἐν τῇ παρούσῃ σύμπραξιν δευτέρου Συμβολαιογράφου ἢ μερτέρων, μετὰ δὲ καὶ τὴν πρὸς τοῦτο συγκατάθεσιν ἐμοῦ τοῦ Συμβολαιογράφου ἠτήσατο νὰ καταθέτη καὶ κατέθηκε παρ' ἐμοῦ τὸ κατωτέρω ἀντιγραφόμενον γραμματίον συστάσεως παρακαταθήκης τοῦ Ταμείου Παρακαταθηκῶν καὶ Δανείων :

ΤΑΜΕΙΟΝ ΠΑΡΑΚΑΤΑΘΗΚΩΝ ΚΑΙ ΔΑΝΕΙΩΝ

Κεντρική Υπηρεσία εν Αθήναις

Γραμμάτιον Συστάσεως Παρακαταθήκης
Ποσού Δραχμῶν 124.780

Ατελῶς.

No 388760

Ὁ Δήμος Περιστερίου κατέθηκεν εἰς τὸ Ταμεῖον Παρακαταθηκῶν καὶ Δανείων δραχμὰς ἑκατὸν εἰκοσι τέσσαρας χιλιάδας πεντακοσίας ὀγδοήκοντα ἐπὶ τῆ κατωτέρω αἰτία: Δι' ἀποζημιώσιν ρυμοτομηθέντος ἀκινήτου, κειμένου ἐπὶ τῆς ὁδοῦ Θηρῶν τοῦ Δήμου Περιστερίου, δυνάμει τῆς ὑπ' ἀριθ. 18/1970 πράξεως ἀναλογισμοῦ τοῦ Π. Γ. Ἀθηνῶν, καθορισθείσαν διὰ τῆς ὑπ' ἀριθ. 1257/1973 ἀποφάσεως τοῦ Μονομελοῦς Πρωτοδικείου Ἀθηνῶν καὶ ἀποδοτέα εἰς τοὺς ἀναγνωρισθησμένους δικαιούχους.

Ἐν Ἀθήναις τῇ 25 Ὀκτωβρίου 1975

Ἐγχαρτοσημάνθη τὸ μεσαῖον ἀπέκρυμα.

Ὁ Διευθυντὴς
ΚΡ. ΜΑΣΤΕΛΛΟΣὉ Προϊστάμενος τοῦ Τμήματος
ΔΗΜ. ΑΝΤΩΝΙΟΥὉ Ταμίας
Ν. ΣΙΜΟΥ.

Εἰς πίστωσιν συντάγη τῆ αἰτήσεως, ἡ παρούσα πράξις, εἰ ἦν εἰσπρακτικὴ διὰ δικαιώματά μου ἀποδοτέα εἰς τὸν Συμβολαιογραφικὸν Σύλλογον, μετὰ δύο ἀντιγράφων, δραχμὰς ἑκατὸν εἰκοσι δύο (122) συνταχθεῖσα ἀτελῶς βάζει τοῦ Ν.Δ. 703/1970, ἣτις ἀναγνωσθεῖσα μεγαλειώδως καὶ ἐξαιωθεῖσα ὑπογράφεται νομίμως παρὰ τοῦ καταθέτου καὶ ἐμοῦ.

Ὁ Καταθέτης
Δ. ΠΑΝΑΓΟΠΟΥΛΟΣ
Ὁ Συμβολαιογράφος
ΘΕΟΦΑΝΗΣ Γ. ΓΙΑΝΝΑΡΑΣ

(14)

Περὶ εἰδοποιήσεως τῆς γενομένης παρακαταθέσεως ἀποζημιώσεως λόγῳ προσκυρώσεως πρὸς τακτοποιήσιν ἰδιοκτησίας Σάρας Σαπόρτα, Ματθίλδης Μπεράχα, Ἀστερίου Γεροθανάση καὶ Χρήστου Γεροθανάση ἐπὶ τῆς ὁδοῦ Μοναστηρίου, πόλεως Θεσσαλονίκης.

Δυνάμει τῆς ὑπ' ἀριθ. 2167/1966 πράξεως τακτοποιήσεως καὶ ἀναλογισμοῦ ἀποζημιώσεως τοῦ Γραφείου Πολεοδομίας Θεσσαλονίκης, κυρωθείσης διὰ τῆς διὰ τῆς ὑπ' ἀριθ. 70425/1966 ἀποφάσεως τοῦ Νομάρχου Θεσσαλονίκης,

τιμήματα οἰκοπέδου, φερόμενα ἐν τῇ πράξει τῆς κυριότητος τοῦ Δήμου Θεσσαλονίκης, ἐπιφανείας 3,50 τετρ. μέτρων καὶ 16,60 τετρ. μέτρων, ἐμφαινόμενα εἰς τὸ συνοδεῶν τὴν ἄνω πρᾶξιν τοπογραφικὸν διάγραμμα ὑπὸ τὰ διακριτικὰ στοιχεῖα 21-22-23-24-21 καὶ 1-2-3-1- ἀντιστοίχως, προσκυρώθησαν εἰς τὸ οἰκοπέδον ἰδιοκτησίας: α) Σάρας Δαβίδ Σαπόρτα, β) Ματθίλδης συζ. Καρόλου Μπεράχα, γ) Ἀστερίου Βασιλείου Γεροθανάση καὶ δ) Χρήστου Βασιλείου Γεροθανάση.

Διὰ τῆς ὑπ' ἀριθ. 1365/1976 ἀποφάσεως τοῦ Μονομελοῦς Πρωτοδικείου Θεσσαλονίκης, καθορίσθη προσωρινὴ τιμὴ μονάδος τῶν ἐν λόγῳ τμημάτων ἐκ δραχμῶν εἰκοσι πέντε χιλιάδων (25.000) κατὰ τετρ. μέτρον.

ὑπὸ τῶν ἰδιοκτητῶν Σάρας Σαπόρτα, Ματθίλδης Μπεράχα, Ἀστερίου Γεροθανάση καὶ Χρήστου Γεροθανάση, κατετέθη εἰς τὸ ἐν Θεσσαλονίκῃ Ταμεῖον Παρακαταθηκῶν καὶ Δανείων, διὰ τοῦ ὑπ' ἀριθ. 214891 τῆς 28.9.1976 γραμματίου συστάσεως παρακαταθήκης, τὸ ποσὸν τῶν δραχμῶν 502.500 ἐν συνόλῳ ($\mu 2 3,50 \times 25.000 = 87.500 + \mu 2 16.60 \times 25.000 = 415.000$ ἤτοι: $87.500 + 415.000 = 502.500$), διὰ τὴν ἀξίαν τῶν ἀνωτέρω προσκυρουμένων τμημάτων, ὑπὲρ τῶν κατὰ νόμον ἀναγνωρισθησμένων δικαιούχων τῆς ἀποζημιώσεως.


Τὸ γραμμάτιον τοῦτο κατετέθη νομίμως εἰς τὸν συμβολαιογράφον Θεσσαλονίκης Ἰωάννην Λιάτσην, συνταχθεῖσης τῆς ὑπ' ἀριθ. 20.689 τῆς 8.10.1976 πράξεως αὐτοῦ, ἣτις ἐπέδθη εἰς τὸν φερόμενον ὡς ἰδιοκτήτην τῶν προσκυρουμένων τμημάτων Δήμον Θεσσαλονίκης, διὰ τῆς ὑπ' ἀριθ. 9.800 Β' τῆς 13.10.76 ἐκθέσεως ἐπιδόσεως τοῦ δικαστικοῦ ἐπιμελητοῦ τοῦ Πρωτοδικείου Θεσσαλονίκης Ζαχαρίᾳ Ἀλεξανδράκη καὶ εἰς τὸν Ὑφυπουργὸν τῶν Οἰκονομικῶν, ὡς νόμιμον ἐκπρόσωπον τοῦ Ἑλληνικοῦ Δημοσίου, ὡς ἰδιοκτήτην προσκυρουμένου τμήματος, διὰ τῆς ὑπ' ἀριθ. 1682 τῆς 29.10.76 ἐκθέσεως ἐπιδόσεως τοῦ δικαστικοῦ ἐπιμελητοῦ τοῦ Πρωτοδικείου Ἀθηνῶν Κων. Ἀποστολοπούλου.

Ἡ παρούσα εἰδοποίησις δημοσιευομένη εἰς τὴν Ἐφημερίδα τῆς Κυβερνήσεως, γίνεται συμφώνως τῷ Νόμῳ, διὰ τὴν ἐπέλευσιν τῶν νομίμων ἀποτελεσμάτων.

Ἐν Θεσσαλονίκῃ τῇ 20 Ὀκτωβρίου 1976

Ὁ Πληρεξούσιος Δικηγόρος
ΔΗΜΗΤΡΙΟΣ ΝΙΚ. ΒΑΛΧΟΣ

(Ἀριθ. τριπλ. 72902/76, τοῦ Π' Δημοσίου Ταμείου Ἀθηνῶν)

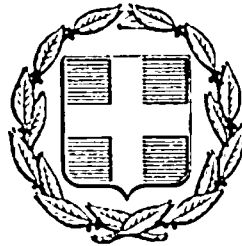

ΕΦΗΜΕΡΙΣ ΤΗΣ ΚΥΒΕΡΝΗΣΕΩΣ ΤΗΣ ΕΛΛΗΝΙΚΗΣ ΔΗΜΟΚΡΑΤΙΑΣ

ΕΝ ΛΑΘΗΝΑΙΣ
ΤΗ, 25 ΝΟΕΜΒΡΙΟΥ 1976

ΤΕΥΧΟΣ ΤΕΤΑΡΤΟΝ

ΑΡΙΘΜΟΣ ΦΥΛΛΟΥ
399

ΠΕΡΙΕΧΟΜΕΝΑ

ΑΠΑΛΛΟΤΡΙΩΣΕΙΣ

ΑΠΟΦΑΣΕΙΣ

- Περί κηρύξεως αναγκαστικής απαλλοτριώσεως ιδιοκτησιών προς διαπλάτυνση της επαρχιακής οδού Ασσέας—Καλτεζών Ν. Αρκαδίας... 1
- Περί ανακλήσεως μερικώς της υπ' αριθ. ΟΕ. 1416/4.1.1974 απόφασεως του Νομάρχου Χανίων περί αναγκαστικής απαλλοτριώσεως κτημάτων προς ανακρίνισιν και συντήρησιν επαρχιακής οδού τμήματος «Λουλός - Γέρο Λακκίνο» Ν. Χανίων... 2
- Περί κηρύξεως κειμένων εκτάσεων έτους 1976, Νομού Χίου, ως αναδασιωτέων... 3

ΠΟΛΕΟΔΟΜΙΑ

ΔΙΑΤΑΓΜΑΤΑ

- Περί τροποποιήσεως και καθορισμού των όρων και περιορισμών δομής των οικοπέδων των ρυμοτομικών σχεδίων Ίτέας και Κίρρας... 4
- Περί τροποποιήσεως του ρυμοτομικού σχεδίου Ναυπλίου δια του καθορισμού χώρου δι' ανέγερσιν κτιρίου Λιμενικού Καταστήματος... 5

ΑΠΑΛΛΟΤΡΙΩΣΕΙΣ

ΑΠΟΦΑΣΕΙΣ

Αριθ. 8227

(1)

Περί κηρύξεως αναγκαστικής απαλλοτριώσεως ιδιοκτησιών προς διαπλάτυνσιν της επαρχιακής οδού Ασσέας—Καλτεζών Ν. Αρκαδίας.

Ο ΝΟΜΑΡΧΗΣ ΑΡΚΑΔΙΑΣ

Έχοντας υπ' όψει:

- 1) Τάς διατάξεις του υπ' αριθ. 797/71 Ν.Δ. «περί αναγκαστικών απαλλοτριώσεων», εν συνδυασμῷ προς τὰς διατάξεις του υπ' αριθ. 139/1971 Β.Δ/τος «περί της αρμοδιότητος των Νομαρχῶν προς κήρυξιν αναγκαστικών τινῶν απαλλοτριώσεων» και
- 2) Τὰς διατάξεις του άρθρου 23 του από 25.11.1929

Διατάγματος «περί κωδικοποιήσεως τῶν περί κατοικησῆς και συντηρήσεως ὁδῶν κειμένων διατάξεων», ἀποφασίζομεν:

Κηρύσσομεν αναγκαστικῶν απαλλοτριώσιν ιδιωτικῶν ἀκινήτων, συνολικῆς ἐκτάσεως 3.960 μ² λόγω δημοσίας ὠφελείας ἤτοι: προς διαπλάτυνσιν της επαρχιακής οδού Ασσέας—Καλτεζών, μετὰ τῶν ἐπικειμένων τῶν, ὡς ταῦτα ἐμφαίνονται εἰς τὸ ὑπὸ κλίμακα 1:1.000 κτηματολογικὸν διάγραμμα και εἰς τὸν συνοδευόντα τοῦτο ἀντίστοιχον κτηματολογικὸν πῖνακα τοῦ συντάξαντος τοπογράφου Μηχανικοῦ Γεωργίου Δημοπούλου, δεόντως τεθεωρημένα ὑπὸ τοῦ Δ/του Τεχνικῶν Ὑπηρεσιῶν Ν. Αρκαδίας.

Ἐπὶ της απαλλοτριουμένης ἐκτάσεως προβάλλουσι δικαιώματα κυριότητος οἱ 1) Μέλεγχος Δημήτριος τοῦ Φωτίου, 2) Τσελάς Νικόλαος τοῦ Παναγιώτου κλπ.

Ἡ απαλλοτριώσις κηρύσσεται ὑπὲρ και δαπάναις τοῦ Δήμου, θέλει δὲ ἀντιμετωπισθῆ ἡ σχετικὴ δαπάνη ὑπὸ τῶν δι' ἔργα Δημοσίων Ἐπιδόσεων Πιστώσεων ἀρμοδιότητος Ὑπουργείου Δημοσίων Ἔργων (ἔργον ὑπ' αριθ. 7571001).

Ἡ παρούσα δημοσιευθῆτω διὰ της Ἐφημερίδος της Κυβερνήσεως.

Ἐν Τριπόλει τῆ 12 Νοεμβρίου 1976

Ὁ Νομαρχῶν Δ/ντῆς
ΑΓΓΕΛΟΣ ΡΙΓΟΣ

Αριθ. ΟΕ. 17448/Φ.59

(2)

Περί ανακλήσεως μερικῶς της υπ' αριθ. ΟΕ. 1416/4.1.1974 απόφασεως του Νομάρχου Χανίων περί αναγκαστικής απαλλοτριώσεως κτημάτων προς ανακρίνισιν και συντήρησιν επαρχιακής οδού τμήματος «ΛΟΥΛΟΣ—ΓΕΡΟ ΛΑΚΚΟΣ» Ν. Χανίων.

Ο ΝΟΜΑΡΧΗΣ ΧΑΝΙΩΝ

Έχοντας υπ' όψει:

- 1. Τὰς διατάξεις του άρθρου 12 του Ν.Δ. 797/1971 «περί αναγκαστικῶν απαλλοτριώσεων».
- 2. Τὰς διατάξεις του Β.Δ. 139/1971 «περί ἀρμοδιότητος των Νομαρχῶν προς κήρυξιν αναγκαστικῶν τινῶν απαλλοτριώσεων».
- 3. Τὴν υπ' αριθ. ΟΕ. 1416/4.1.1974 (ΦΕΚ 38/14.2.74, τ. Δ') ἡμετέραν ἀπόφασιν ἀπαλλοτριώσεως.
- 4. Τὸ συνταχθέν ὑπὸ της Δ/νσεως Τεχνικῶν Ὑπηρεσιῶν Ν. Χανίων οἰκίον ἀπὸ 22.5.1976 κτηματολογικὸν διάγραμμα ἐμφαίνον τὴν υπ' αὐτῆς, αριθ. 78 ἐκτασιν ἐφερομένης ἰδιοκτησίας τοῦ Νικολάου Ἀντ. Πιτσιτάκη, κατοίκου Λουλου.