

ΕΦΗΜΕΡΙΣ ΤΗΣ ΚΥΒΕΡΝΗΣΕΩΣ ΤΗΣ ΕΛΛΗΝΙΚΗΣ ΔΗΜΟΚΡΑΤΙΑΣ

ΕΝ ΑΘΗΝΑΙΣ
ΤΗ 27 ΙΑΝΟΥΑΡΙΟΥ 1977

ΤΕΥΧΟΣ ΤΕΤΑΡΤΟΝ

ΑΡΙΘΜΟΣ ΦΥΛΛΟΥ
13

ΠΕΡΙΕΧΟΜΕΝΑ

ΠΡΑΞΕΙΣ ΥΠΟΥΡΓΙΚΟΥ ΣΥΜΒΟΥΛΙΟΥ

- Περί δημιουργίας ζώνης παραλίας επί τμήματος της Λίμνης «ΗΡΑΙΟΝ» (ΒΟΥΛΙΑΓΜΕΝΗΣ) Δήμου Λουτρακίου—Περαχώρας Κορινθίας... 1
- Περί δημιουργίας ζώνης παραλίας εις θέσιν «Θίνες» Περιφέρειας Κοινότητας Ροδιάτας, παραλίας «Κουρούτας» Αμαλιάδος Νομού Ήλειας... 2

ΑΠΑΛΛΟΤΡΙΩΣΕΙΣ

ΑΠΟΦΑΣΕΙΣ

- Περί αναγκαστικής απαλλοτριώσεως ακινήτου προς διαπλατύνσιν της κοινοτικής οδού Ι. Μεταξά Κοινότητας Αρσυρίου Ν. Φθιώτιδος... 3

ΑΝΑΚΟΙΝΩΣΕΙΣ

- Περί ειδοποιήσεως της γενομένης παρακαταθέσεως αποζημιώσεως εξ αναγκαστικής απαλλοτριώσεως ακινήτων προς κατασκευήν των αντιπλημμυρικών έργων χειμάρρων Λύρας Προβατώνος Μανθείας Ν. Έβρου... 4
- Περί ειδοποιήσεως της γενομένης παρακαταθέσεως αποζημιώσεως εξ αναγκαστικής απαλλοτριώσεως ακινήτων προς κατασκευήν των αντιπλημμυρικών έργων χειμάρρων Λύρας Προβατώνος Μανθείας Ν. Έβρου... 5
- Περί ειδοποιήσεως της γενομένης παρακαταθέσεως αποζημιώσεως εξ αναγκαστικής απαλλοτριώσεως ακινήτων προς κατασκευήν των αντιπλημμυρικών έργων χειμάρρων Λύρας Προβατώνος Μανθείας Ν. Έβρου... 6

ΠΟΛΕΟΔΟΜΙΑ

ΔΙΑΤΑΓΜΑΤΑ

- Περί τροποποιήσεως του ρυμοτομικού σχεδίου Πατρών... 7
- Περί τροποποιήσεως του ρυμοτομικού σχεδίου Βαρίας δια του καθορισμού χώρου δι' ανέγερσιν Γυμνασίου... 8

ΑΝΑΚΟΙΝΩΣΕΙΣ

- Περί ειδοποιήσεως της γενομένης παρακαταθέσεως αποζημιώσεως λόγω απαλλοτριώσεως προς τακτοποιήσιν ιδιοκτησίας Βασιλείου Αναστασίου Πετρίδη και Παγώννας σκλάβου Βασιλείου Πετρίδη, καιμένης επί της οδού Ύψηλάντου αρ. 11 πόλεως Θεσσαλονίκης... 9
- Περί ειδοποιήσεως της γενομένης παρακαταθέσεως ποσού αποζημιώσεως απαλλοτριωμένου τμήματος οικοπέδου κειμένου εν Θεσ/νίκη και επί της οδού Ύψηλάντου αρ. 13... 10

ΔΙΟΡΘΩΣΕΙΣ ΗΜΑΡΤΗΜΕΝΩΝ

- Διόρθωσις ημαρτημένων εις την υπ' αριθ. Ε. 11238/4.9.1976 απόφασιν του Νομάρχου Κεφαλληνίας... 11
- Διόρθωσις ημαρτημένων εις την υπ' αριθ. Τ. 7104/1.12.1976 απόφασιν του Νομάρχου Κεφαλληνίας... 12

ΠΡΑΞΕΙΣ ΥΠΟΥΡΓΙΚΟΥ ΣΥΜΒΟΥΛΙΟΥ

Αριθ. 42

(1)

Πράξις υπ' αριθ. 70, της 21ης Ιανουαρίου 1977

- Περί δημιουργίας ζώνης παραλίας επί τμήματος της Λίμνης «ΗΡΑΙΟΝ» (ΒΟΥΛΙΑΓΜΕΝΗΣ) Δήμου Λουτρακίου—Περαχώρας Κορινθίας.

Η ΤΡΙΜΕΛΗΣ ΕΞ ΥΠΟΥΡΓΩΝ ΕΠΙΤΡΟΠΗ

Λαβούσα υπ' όψιν:

- Την υπ' αριθ. 135/29.7.1974 πράξιν του Υπουργικού Συμβουλίου «περί συστάσεως Τριμελούς εξ Υπουργών Επιτροπής».
- Την υπ' αριθ. 900/17.5.1975 εγκύκλιον «περί λειτουργίας και αρμοδιοτήτων της Τριμελούς εξ Υπουργών Επιτροπής».
- Τας διατάξεις του άρθρου 6 του Α.Ν. 2344/1940 «περί αιγιαλού και παραλίας».
- Την υπ' αριθ. Κ. 12143/1606/30.12.1976 πρότασιν του Υπουργείου Οικονομικών, περί δημιουργίας ζώνης παραλίας επί τμήματος της Λίμνης «ΗΡΑΙΟΝ» (ΒΟΥΛΙΑΓΜΕΝΗΣ) Δήμου Λουτρακίου—Περαχώρας Κορινθίας.
- Την από 2.4.1976 έκθεσιν της προβλεπομένης υπό του άρθρου 5 του Α.Ν. 263/1968 Επιτροπής, περί καθορισμού των όριων αιγιαλού και παραλίας εις την ανωτέρω περιοχή, ως ταύτα εικονίζονται επί του συνεδουόντος την έκθεσιν ταύτην, από Οκτωβρίου 1975, διαγράμματος, υπό κλίμακα 1:500, συνταχθέντος υπό του Τεπογράφου Μηχανικού του Υπουργείου Οικονομικών Κ. Φωτοπούλου και θεωρηθέντος την 2.4.1976 υπό του Προϊσταμένου της Διευθύνσεως Τεχνικών Υπηρεσιών του Νομού Κορινθίας.
- Την διατυπωθείσαν, δια του υπ' αριθ. Φ. 187.2/379/76/2.10.1976 εγγράφου, σύμφωνον γνώμη του Αρχηγείου Ναυτικού, και
- Την υπ' αριθ. 20228/9.10.1976 απόφασιν του Νομάρχου Κορινθίας, δι' ης επεκυρώθη η προαναφερθείσα έκθεσις της Επιτροπής και το συνεδουον ταύτην διάγραμμα, αποφασίζε:

Απεδέχεται την υπ' αριθ. Κ. 12143/1606/30.12.76 πρότασιν του Υπουργείου Οικονομικών και εγκρίνει την δημιουργίαν ζώνης παραλίας επί τμήματος της Δήμου «ΗΡΑΙΟΝ» (ΒΟΥΛΙΑΓΜΕΝΗΣ) Δήμου Λουτρακίου—Παραχώρας Κορινθίας, ως καθωρίσθη αὕτη ὑπὸ τῆς κατὰ τὸ ἄρθρον 5 τοῦ Α.Ν. 263/1968 ἀρμοδίας Ἐπιτροπῆς καὶ ἀπεικονίζεται εἰς τὸ προμνημονευόμενον διάγραμμα, τὸ συνοδεῦον τὴν ἀπὸ 2.4.1976 ἐκθεσιν ταύτης.

Ἡ παρῶσα δημοσιευθῆτω διὰ τῆς Ἐφημερίδος τῆς Κυβερνήσεως.

Ὁ Πρόεδρος
Κ. Α. ΤΡΥΠΑΝΗΣ

Τὰ Μέλη
Κ. ΣΤΕΦΑΝΑΚΗΣ
Γ. ΒΟΓΙΑΤΖΗΣ

Ἀκριβὲς ἀντίγραφον
Ὁ Γραμματεὺς
Σ. Κ. ΜΠΑΛΤΑΣ

Ἀριθ. 41 (2)

Πρᾶξις υπ' αριθ. 69, τῆς 21ης Ἰανουαρίου 1977
Περὶ δημιουργίας ζώνης παραλίας εἰς θέσιν «ΘΙΝΕΣ»
Περιφερείας Κοινότητος Ρεβιάτας, παραλίας «ΚΟΥΡΟΥΤΑΣ»
Ἀμαλιάδος Νομοῦ Ἠλείας.

Ἡ ΤΡΙΜΕΛΗΣ ΕΞ ΥΠΟΥΡΓΩΝ ΕΠΙΤΡΟΠΗ

Λαβοῦσα υπ' ὄψιν:

1. Τὴν υπ' αριθ. 135/29.7.1974 πρᾶξιν τοῦ Ὑπουργικοῦ Συμβουλίου «περὶ συστάσεως Τριμελοῦς ἐξ Ὑπουργῶν Ἐπιτροπῆς».

2. Τὴν υπ' αριθ. 900/17.5.1975 ἐγκύκλιον «περὶ λειτουργίας καὶ ἀρμοδιοτήτων τῆς Τριμελοῦς ἐξ Ὑπουργῶν Ἐπιτροπῆς».

3. Τὰς διατάξεις τοῦ ἁρθροῦ 6 τοῦ Α.Ν. 2344/1940 «περὶ αἰγιαλοῦ καὶ παραλίας».

4. Τὴν υπ' αριθ. Π 1704/1470/30.12.1976 πρότασιν τοῦ Ὑπουργείου Οἰκονομικῶν, περὶ δημιουργίας ζώνης παραλίας εἰς τὴν θέσιν «ΘΙΝΕΣ» Περιφερείας Κοινότητος Ρεβιάτας, παραλίας «ΚΟΥΡΟΥΤΑΣ» Ἀμαλιάδος Νομοῦ Ἠλείας.

5. Τὴν ἀπὸ 9 Αὐγούστου 1976 ἐκθεσιν τῆς προβλεπομένης ὑπὸ τοῦ ἁρθροῦ 5 τοῦ Α.Ν. 263/1968 Ἐπιτροπῆς, περὶ καθορισμοῦ τῶν ὁρίων αἰγιαλοῦ καὶ παραλίας εἰς τὴν ἀνωτέρω περιοχὴν, ὡς ταῦτα εἰκονίζονται ἐπὶ τοῦ συνοδεύοντος τὴν ἐκθεσιν ταύτην, ἀπὸ 18.4.1976, διαγράμματος, ὑπὸ κλίμακα 1:500, συνταχθέντος ὑπὸ τοῦ Πελοποννησιακοῦ Μηχανικοῦ Ἀθανασίου Πανοπούλου καὶ θεωρηθέντος τὴν 5.8.1976 ὑπὸ τοῦ Πρῶτου ἀντιπροέδρου τῆς Διευθύνσεως Τεχνικῶν Ὑπηρεσιῶν τοῦ Νομοῦ Ἠλείας.

6. Τὴν διατυπωθεῖσαν, διὰ τοῦ υπ' αριθ. Φ. 187.2/360/76/13.9.1976 ἐγγράφου, σύμφωνον γνώμην τοῦ Ἀρχηγείου Ναυτικοῦ, καὶ

7. Τὴν υπ' αριθ. 10182/23.9.1976 ἀπόφασιν τοῦ Νομάρχου Ἠλείας, δι' ἧς ἐπεκυρώθη ἢ προαναφερθεῖσα ἐκθεσὶς τῆς Ἐπιτροπῆς καὶ τὸ συνοδεῦον ταύτην διάγραμμα, ἀποφασίζουσα:

Απεδέχεται τὴν υπ' αριθ. Π 1704/1470/30.12.76 πρότασιν τοῦ Ὑπουργείου Οἰκονομικῶν καὶ εγκρίνει τὴν δημιουργίαν ζώνης παραλίας εἰς θέσιν «ΘΙΝΕΣ» Περιφερείας Κοινότητος Ρεβιάτας, παραλίας «ΚΟΥΡΟΥΤΑΣ» Ἀμαλιάδος Νομοῦ Ἠλείας, ὡς καθωρίσθη αὕτη ὑπὸ τῆς κατὰ τὸ ἄρθρον 5 τοῦ Α.Ν. 263/1968 ἀρμοδίας Ἐπιτροπῆς καὶ ἀπεικονίζεται εἰς τὸ προμνημονευόμενον διάγραμμα, τὸ συνοδεῦον τὴν ἀπὸ 9.8.1976 ἐκθεσιν ταύτης.

Ἡ παρῶσα δημοσιευθῆτω διὰ τῆς Ἐφημερίδος τῆς Κυβερνήσεως.

Ὁ Πρόεδρος
Κ. Α. ΤΡΥΠΑΝΗΣ

Τὰ Μέλη
Κ. ΣΤΕΦΑΝΑΚΗΣ
Γ. ΒΟΓΙΑΤΖΗΣ

Ἀκριβὲς ἀντίγραφον
Ὁ Γραμματεὺς
Σ. Κ. ΜΠΑΛΤΑΣ

ΑΠΑΛΛΟΤΡΙΩΣΕΙΣ

ΑΠΟΦΑΣΕΙΣ

Ἀριθ. ΕΣ 15

(3)

Περὶ ἀναγκαστικῆς ἀπαλλοτριώσεως ἀκινήτου πρὸς διαπλάτυνσιν τῆς κοινοτικῆς ὁδοῦ Ι. Μεταξᾶ Κοινότητος Ἀμουρίου Ν. Φθιώτιδος.

Ο ΝΟΜΑΡΧΗΣ ΦΘΙΩΤΙΑΔΟΣ

Ἐχοντες υπ' ὄψει:

1) Τὰς διατάξεις τῶν ἁρθρῶν 206 καὶ 207 τοῦ Π.Δ. 933/75, περὶ Δημοτικοῦ καὶ Κοινοτικοῦ Κώδικος, ἐν συνδυασμῷ πρὸς τὰς τοιαύτας τοῦ ἁρθροῦ 1 παρ. 1 τοῦ Νόμου 3200/55, περὶ Διοικητικῆς Ἀποκεντρώσεως, καὶ τοῦ ἁρθροῦ μόνου τοῦ υπ' αριθ. 703/70 Ν.Δ., περὶ καθορισμὸν τῶν διατηρουμένων ὑπὲρ τοῦ Ὑπουργοῦ Ἐσωτερικῶν ἀρμοδιοτήτων κατὰ τὴν παρ. 1 τοῦ ἁρθροῦ 1 τοῦ Ν.Δ. 532/70, καθ' ὅς, ὁ Νομάρχης τυγχάνει ἀρμοδίας διὰ τὴν ἐγκρίσιν πράξεων τῶν Δημοτικῶν καὶ Κοινοτικῶν Συμβουλίων περὶ κηρύξεως ὡς ἀπαλλοτριωτέου ἀκινήτου, ἀνεξαρτήτως ὕψους ἀξίας αὐτῶν.

2) Τὴν υπ' αριθ. 13/76 ἀπόφασιν τοῦ Κοινοτικοῦ Συμβουλίου Ἀμουρίου, περὶ ἀναγκαστικῆς ἀπαλλοτριώσεως ἀκινήτου πρὸς διαπλάτυνσιν, τῆς κοινοτικῆς ὁδοῦ Ι. Μεταξᾶ Κοινότητος Ἀμουρίου.

3) Τὴν ὅτι 21.7.76 ἐκθεσιν ἐκτιμήσεως καὶ τὸ ἀπὸ 17.9.1976 τοπογραφικὸν διάγραμμα τῆς διὰ τῆς υπ' αριθ. ΕΣ 16369/76 ἀποφάσεως τῆς Νομαρχίας ὁρισθεῖσης ἐπιτροπῆς ἐκτιμήσεως καὶ καταμετρήσεως τοῦ ὑπὸ ἀπαλλοτριώσιν ἀκινήτου, ἐξ ὧν προκύπτει ὅτι, ἡ ὀλικὴ ἀξία τοῦ ἀπαλλοτριουμένου ἀκινήτου, ἀνέρχεται εἰς τὸ ποσὸν τῶν 20.000 δραχμῶν.

4) Τὴν υπ' αριθ. 5/15.10.76 σύμφωνον γνωμοδότησιν τῆς κατὰ τὸ ἄρθρον 207 τοῦ Π.Δ. 933/75, περὶ Δημοτικοῦ καὶ Κοινοτικοῦ Κώδικος ἀρμοδίας ἐπιτροπῆς, δι' ἧς αὕτη γνωμοδοτεῖ ὅτι, τῷ ὄντι κρίνεται ἀναγκαζία ἢ ἐν λόγῳ ἀπαλλοτριώσεως πρὸς διαπλάτυνσιν τῆς κοινοτικῆς ὁδοῦ Ι. Μεταξᾶ, διὰ λόγους ἀσφαλείας πεζῶν καὶ ὀχημάτων.

5) Ἄπαντα τὰ ἐν τῷ φανέλλῳ σχετικὰ ἐγγράφα καὶ στοιχεῖα ἀποφασίζουσα:

Ἐγκρίνομεν τὴν υπ' αριθ. 13/76 ἀπόφασιν τοῦ Κοινοτικοῦ Συμβουλίου Ἀμουρίου, περὶ ἀναγκαστικῆς ἀπαλλοτριώσεως:

α) 60,00 μ² ἀκινήτου ἰδιοκτησίας Ἰωάννου Κοψαχείλη με ἐκτίμησιν ἀνά μ² 150,00 δραχμῶν, ἤτοι ἀξία τμήματος οἰκοπέδου 9.000 δραχμῶν, καὶ

β) τμήματος παλαιᾶς οἰκοδομῆς κατασκευασθείσης, ἀξίας 11.000 δραχμῶν κατ' ἐκτίμησιν, ἤτοι ὀλικὴ ἀξία 20.000 δραχμῶν, πρὸς διαπλάτυνσιν τῆς κοινοτικῆς ὁδοῦ Ι. Μεταξᾶ τῆς Κοινότητος Ἀμουρίου.

Ἡ ἀπαλλοτριώσις γενήσεται ὑπὲρ καὶ δαπάναις τῆς Κοινότητος Ἀμουρίου.

Ἡ ἀποζημίωσις βαρύνουσα τὸν ἀνωτέρω ὄργανισμὸν, θὰ καταβληθῆ συμφώνως πρὸς τὰς διατάξεις τοῦ Ν.Δ. 797/71 μὴ ἀποκλειομένου τοῦ καθορισμοῦ ταύτης διὰ συμβιβασμοῦ.

Ἡ παρῶσα δημοσιευθῆτω διὰ τῆς Ἐφημερίδος τῆς Κυβερνήσεως.

Ἐν Λαμῖα τῇ 17 Ἰανουαρίου 1977

Ὁ Νομάρχης
ΑΘΑΝ. ΔΑΛΚΑΦΟΥΚΗΣ

ΑΝΑΚΟΙΝΩΣΕΙΣ

Ἀριθ. Α. 146 σ.φ. Φ24α

(4)

Περὶ εἰδοποιήσεως τῆς γενομένης παρακαταθέσεως ἀποζημιώσεως ἐξ ἀναγκαστικῆς ἀπαλλοτριώσεως ἀκινήτων πρὸς κατασκευὴν τῶν ἀντιπλημμυρικών ἔργων χειμάρρων Λύρας Πρεβάτωνος Μανθιάς Ν. Ἐβρου.

Ο ΥΠΟΥΡΓΟΣ ΔΗΜΟΣΙΩΝ ἜΡΓΩΝ

Ἐχοντες υπ' ὄψει τὰ ἄρθρα 7 καὶ 24 τοῦ υπ' αριθ. 1731/1939 Ν.Δ. «περὶ ἀναγκαστικῶν ἀπαλλοτριώσεων», φέρομεν

εις γνώσιν τών κερτημένων ή αξιούτων δικαιώματα κυριότητος επί ακινήτων απαλλοτριωθέντων αναγκαστικώς δυνάμει τής υπ' αριθ. Δ. 4671/5680/70 κοινής αποφάσεως τών Υπουργών Οικονομικών και Δημοσίων Έργων (ΦΕΚ 207/1970 τ. Δ') διά τήν κατασκευήν τών αντιπλημμυρικών έργων χειμάρρων Λύρας Προβατώνος Μανθείας Ν. Έβρου ως και τών τυχόν επί τών ακινήτων τούτων έγγραφογράμμένων ένυποθήκων ή κατασχόντων δανειστών ή τρίτων έν γένει διεκδικητών ότι ή αποζημίωσις αύτών ως και τών κατά τόν κτηματολογικόν πίνακα έπικειμένων αύτοίς, καθορισθείτα διά τής υπ' αριθ. 145/76 αποφάσεως του Πολυμελούς Πρωτοδικείου Έβρου παρακατετέθη εις τό Γραφείον Παρ/κών Σουφλίου έκδοθέντος του υπ' αριθ. 3845/24.12.76 γραμματίου συστάσεως παρακαταθήκης, συνολικού ποσού δραχμών τριακισίων πενήτηκοντα πέντε χιλιάδων έκατον όγδοήκοντα (355.180).

Η αποζημίωσις αύτη είναι αποδοτέα εις τούς κατά νόμον αναγνωρισθέντους δικαιούχους αύτης.

Η παρούσα δημοσιευθήτω διά τής Έφημερίδος τής Κυβερνήσεως.

Έν Αθήναις τή 14 Ιανουαρίου 1977

Έντολή Υπουργού
Ο Διευθυντής
ΕΛ. ΤΖΑΒΑΡΑΣ

Αριθ. Α. 144 οικ. Φ24α

(5)

Περί ειδοποιήσεως τής γενομένης παρακαταθέσεως αποζημιώσεως έξ αναγκαστικής απαλλοτριώσεως ακινήτων πρός κατασκευήν τών αντιπλημμυρικών έργων χειμάρρων Λύρας Προβατώνος Μανθείας Ν. Έβρου.

Ο ΥΠΟΥΡΓΟΣ ΔΗΜΟΣΙΩΝ ΕΡΓΩΝ

Έχοντες υπ' όψει τά άρθρα 7 και 24 του υπ' αριθ. 1731/1939 Ν.Δ. «περί αναγκαστικών απαλλοτριώσεων», φέρομεν εις γνώσιν τών κερτημένων ή αξιούτων δικαιώματα κυριότητος επί ακινήτων απαλλοτριωθέντων αναγκαστικώς δυνάμει τής υπ' αριθ. Δ. 4671/5680/70 κοινής αποφάσεως τών Υπουργών Οικονομικών και Δημοσίων Έργων (ΦΕΚ 207/1970 τ. Δ') διά τήν κατασκευήν τών αντιπλημμυρικών έργων χειμάρρων Λύρας Προβατώνος Μανθείας Ν. Έβρου, ως και τών τυχόν επί τών ακινήτων τούτων έγγραφογράμμένων ένυποθήκων ή κατασχόντων δανειστών ή τρίτων έν γένει διεκδικητών ότι ή αποζημίωσις αύτών ως και τών κατά τόν κτηματολογικόν πίνακα έπικειμένων αύτοίς, καθορισθείτα διά τής υπ' αριθ. 148/1976 αποφάσεως του Πολυμελούς Πρωτοδικείου Έβρου παρακατετέθη εις τό Γραφείον Παρακαταθηκών Σουφλίου έκδοθέντος του υπ' αριθ. 3846/24.12.76 γραμματίου συστάσεως παρακαταθήκης, συνολικού ποσού δραχμών τριακισίων τριάκοντα τριών χιλιάδων ένενήκοντα δύο (333.092).

Η αποζημίωσις αύτη είναι αποδοτέα εις τούς κατά νόμον αναγνωρισθέντους δικαιούχους αύτης.

Η παρούσα δημοσιευθήτω διά τής Έφημερίδος τής Κυβερνήσεως.

Έν Αθήναις τή 14 Ιανουαρίου 1977

Έντολή Υπουργού
Ο Διευθυντής
ΕΛ. ΤΖΑΒΑΡΑΣ

Αριθ. Α. 142 οικ. 240

(6)

Περί ειδοποιήσεως τής γενομένης παρακαταθέσεως αποζημιώσεως έξ αναγκαστικής απαλλοτριώσεως ακινήτων πρός κατασκευήν τών αντιπλημμυρικών έργων χειμάρρων Λύρας Προβατώνος Μανθείας Ν. Έβρου.

Ο ΥΠΟΥΡΓΟΣ ΔΗΜΟΣΙΩΝ ΕΡΓΩΝ

Έχοντες υπ' όψει τά άρθρα 7 και 24 του υπ' αριθ. 1731/1939 «περί αναγκαστικών απαλλοτριώσεων», φέρομεν εις γνώσιν τών κερτημένων ή αξιούτων δικαιώματα κυριότητος επί ακινήτων απαλλοτριωθέντων αναγκαστικώς δυνάμει τής υπ' αριθ. Δ. 4671/5680/70 κοινής αποφάσεως τών Υπουργών Οικονομικών και Δημοσίων Έργων (ΦΕΚ 207/70 τ. Δ') διά τήν κατασκευήν τών αντιπλημμυρικών έργων χειμάρρων Λύρας Προβατώνος Μανθείας Ν. Έβρου ως και τών τυχόν επί τών ακινήτων τούτων έγγραφογράμμένων ένυποθήκων ή κατασχόντων δανειστών ή τρίτων έν γένει διεκδικητών ότι ή αποζημίωσις αύτών ως και τών κατά τόν κτηματολογικόν πίνακα έπικειμένων αύτοίς, καθορισθείτα διά τής υπ' αριθ. 146/1976 αποφάσεως του Πολυμελούς Πρωτοδικείου Έβρου παρακατετέθη εις τό Γραφείον Παρακαταθηκών Σουφλίου έκδοθέντος του υπ' αριθ. 3844/24.12.76 γραμματίου συστάσεως παρακαταθήκης, συνολικού ποσού δραχμών τετρακισίων δέκα τεσσάρων χιλιάδων έξακισίων (414.600).

Η αποζημίωσις αύτη είναι αποδοτέα εις τούς κατά νόμον αναγνωρισθέντους δικαιούχους αύτης.

Η παρούσα δημοσιευθήτω διά τής Έφημερίδος τής Κυβερνήσεως.

Έν Αθήναις τή 14 Ιανουαρίου 1977

Έντολή Υπουργού
Ο Διευθυντής
ΕΛ. ΤΖΑΒΑΡΑΣ

ΠΟΛΕΟΔΟΜΙΑ

ΔΙΑΤΑΓΜΑΤΑ

(7)

Περί τροποποιήσεως του ρυμοτομικού σχεδίου Πατρών.

Ο ΠΡΟΕΔΡΟΣ ΤΗΣ ΕΛΛΗΝΙΚΗΣ ΔΗΜΟΚΡΑΤΙΑΣ

Έχοντες υπ' όψει τάς διατάξεις του από 17 Ιουλίου 1923 Ν. Δ/τος «περί σχεδίων πόλεων κλπ.», ως μεταγενεστέρως τροποποιήθηκαν και συμπληρώθηκαν και ειδικότερον τών άρθρων 2 (παρ. 1), 3 και 70 αυτού, και ιδόντες τήν υπ' αριθ. 165/74 πράξιν του Δημοτικού Συμβουλίου Πατρών, τήν υπ' αριθ. 929/1976 γνωμοδότησιν του Συμβουλίου Δημοσίων Έργων (Τμήμα Μελετών), προτάσει του επί τών Δημοσίων Έργων Υπουργού, άπεφασίσταμεν:

Άρθρον μόνον.


Έγκρίνεται ή τροποποίησις του ρυμοτομικού σχεδίου Πατρών παρά τήν περιοχήν «Αρόης», ως εμφανίζεται εις τό, υπό του Προϊσταμένου τής Υπηρεσίας Οικισμού, τεθεωρημένον διά τής υπ' αριθ. Ε. 40492/1976 πράξεως αυτού, σχετικόν πρωτότυπον διάγραμμα, υπό κλίμακα 1:500, εστίνος συνοπτικόν αντίτυπον δημοσιεύεται μετά του παρόντος.

Εις τόν αυτόν επί τών Δημοσίων Έργων Υπουργόν, ανατίθεμεν τήν δημοσίευσιν και έκτέλεσιν του παρόντος Διατάγματος.

Έν Αθήναις τή 30 Νοεμβρίου 1976

Ο ΠΡΟΕΔΡΟΣ ΤΗΣ ΔΗΜΟΚΡΑΤΙΑΣ ΚΩΝΣΤΑΝΤΙΝΟΣ Δ. ΤΣΑΤΣΟΣ

Ο ΥΠΟΥΡΓΟΣ ΔΗΜΟΣΙΩΝ ΕΡΓΩΝ
ΧΡΙΣΤΟΦΟΡΟΣ ΣΤΡΑΤΟΣ

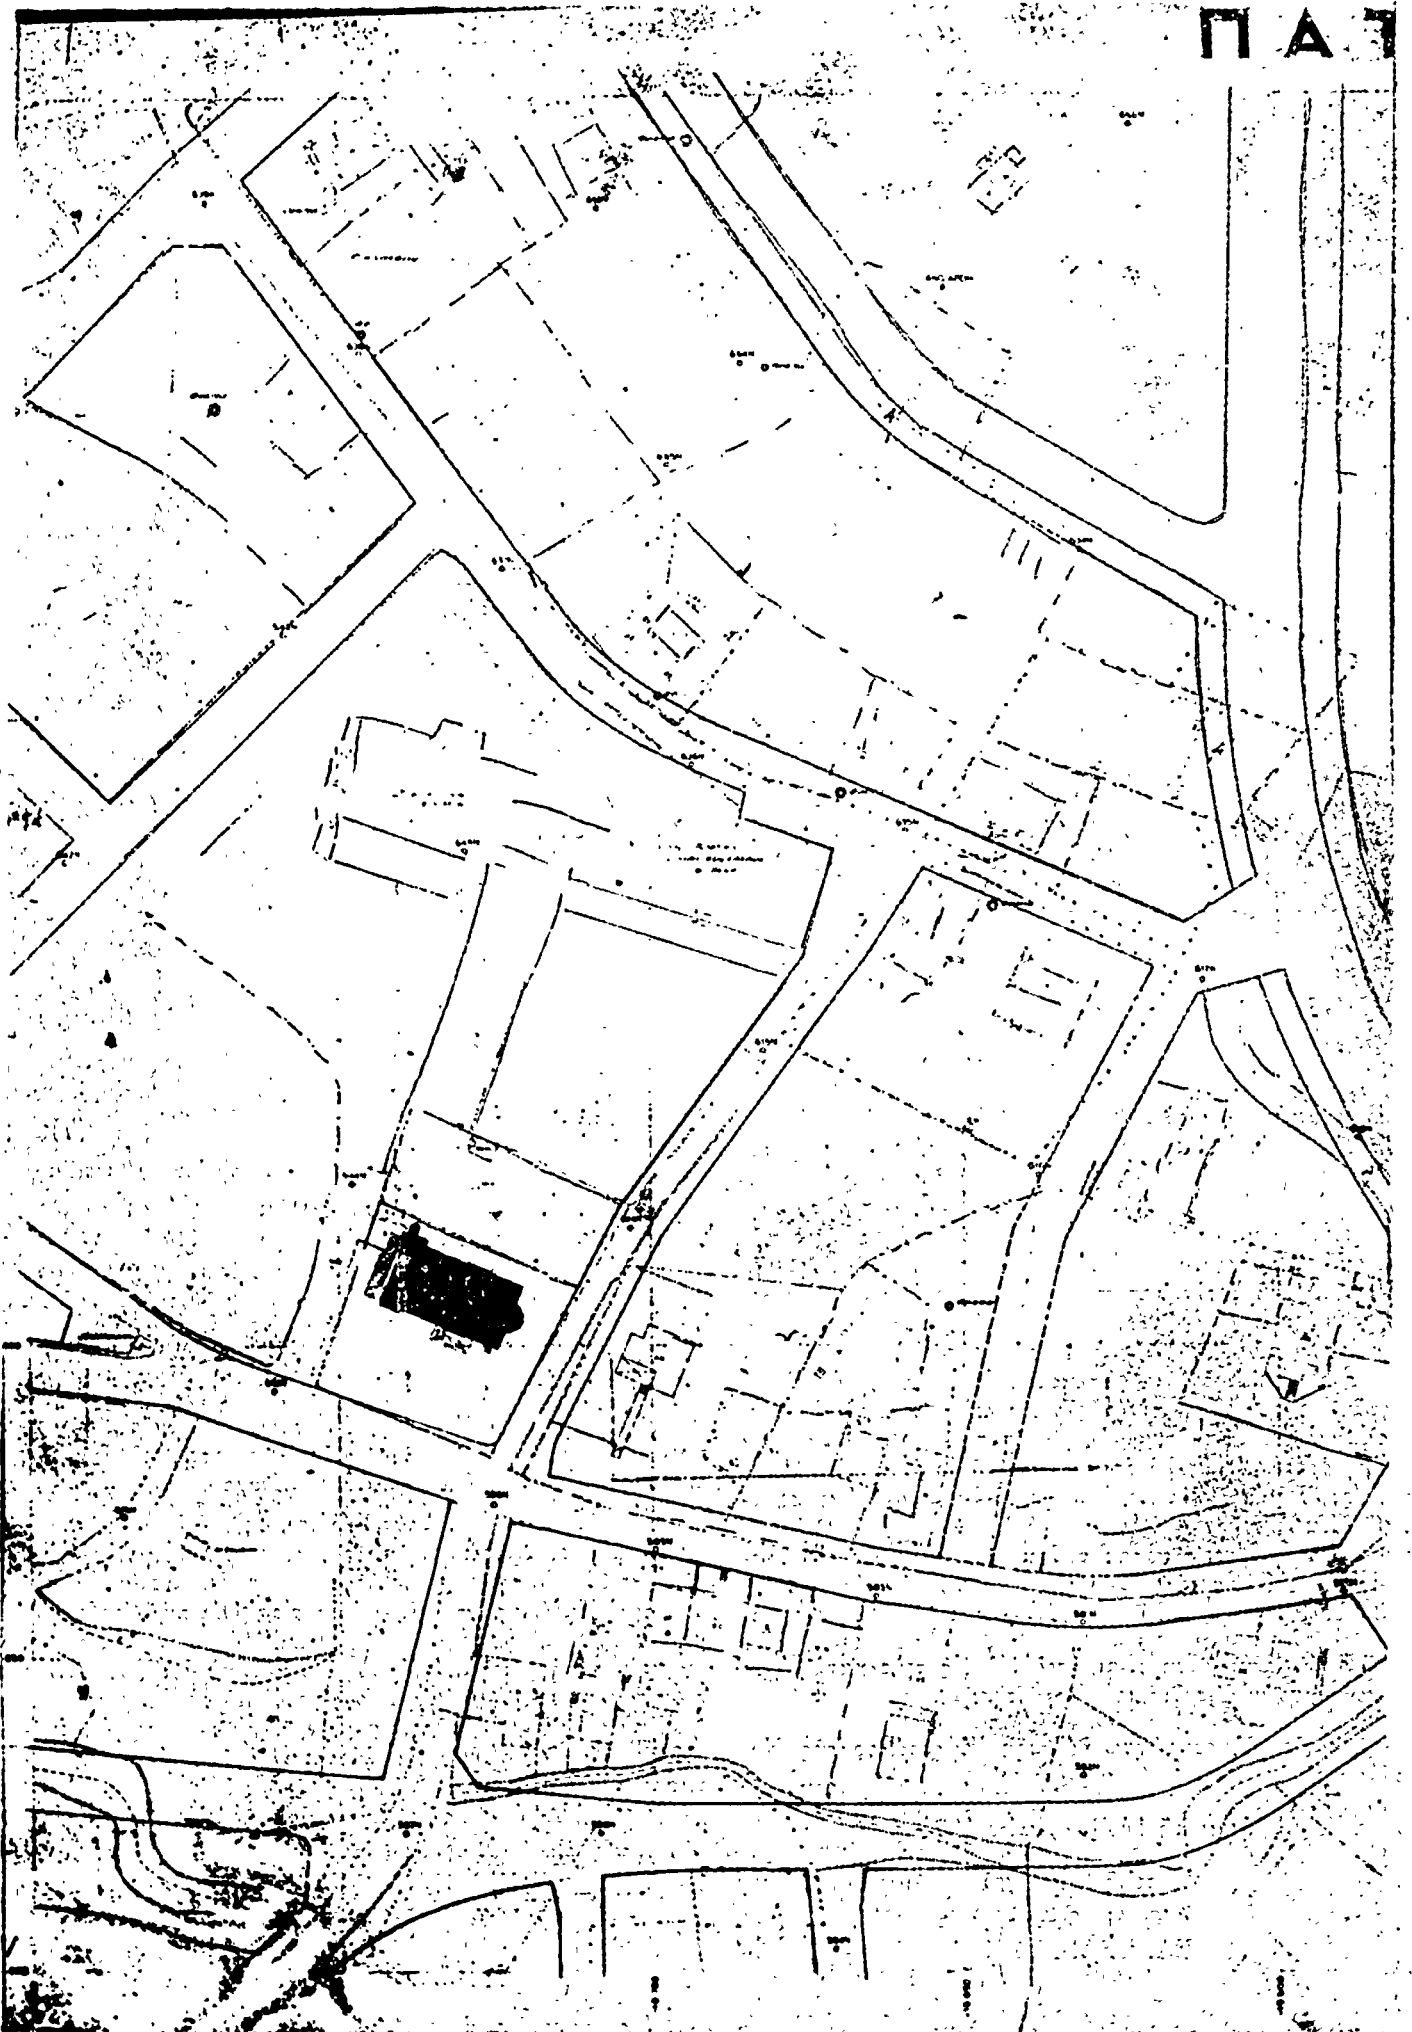

(8)

Περί τροποποίησης του ρυμοτομικού σχεδίου Βερούας διά του καθορισμού χώρου δι' ανέγερσιν Γυμνασίου.

**Ο ΠΡΟΕΔΡΟΣ
ΤΗΣ ΕΛΛΗΝΙΚΗΣ ΔΗΜΟΚΡΑΤΙΑΣ**

Έχοντας υπ' όψει τὰς διατάξεις του από 17 Ιουλίου 1923 Ν. Δ/τος «περί σχεδίων πόλεων κ.λπ.», ὡς μεταγενεστέρως ἐτροποποιήθησαν καὶ συνεπληρώθησαν καὶ εἰδικώτερον τῶν άρθρων 2 (παρ. 1), 3, 9, 20 καὶ 70 αὐτοῦ, τὰς ὑπ' ἀριθ. 267/1975 καὶ 13/1976 πράξεις τοῦ Δημοτικοῦ Συμβουλίου Βερούας, τὴν ὑπ' ἀριθ. 1065/1976 γνωμοδότησιν τοῦ Συμβουλίου Δημοσίων Ἔργων (Τμήμα Μελετῶν), ὡς καὶ τὴν ὑπ' ἀριθ. 875/1976 γνωμοδότησιν τοῦ Συμβουλίου τῆς Ἐπιχειρηματίας, προτάσει τοῦ ἐπὶ τῶν Δημοσίων Ἔργων Ὑπουργοῦ, ἀπεφασίσαμεν :

Ἄρθρον μόνον.

1. Ἐγκρίνεται ἡ τροποποίησις τοῦ ρυμοτομικοῦ σχεδίου Βερούας κατὰ τὰ ὑπ' ἀριθ. 320 καὶ 321 εἰκοδομικά τετράγωνα διὰ τῆς ἐνοποίησης καὶ μετατροπῆς αὐτῶν εἰς χώρον δι' ανέγερσιν Γυμνασίου Θελέων, ὡς ἐμφαίνεται εἰς τὸ, ὑπὸ τοῦ

Προϊσταμένου τῆς Ἑπιχειρηματίας Οἰκισμοῦ, τεθεωρημένον διὰ τῆς ὑπ' ἀριθ. Ε. 41230/1976 πράξεως αὐτοῦ, σχετικὸν πρωτότυπον διάγραμμα, ὑπὸ κλίμακα 1:500, ὅστινος συνοπτικὸν ἀντίτυπον δημοσιεύεται μετὰ τοῦ παρόντος.

2. Καταργεῖται τὸ προβλεπόμενον ὑπὸ τοῦ ἐγκριμένου ρυμοτομικοῦ σχεδίου προκήπιον (πρασιὰ) ἐπὶ τῶν εἰκοπέδων ὠκεδομημένων ἢ μὴ, τῶν κειμένων ἐντὸς τοῦ διὰ τῆς παρ. 1 τοῦ παρόντος ἐγκρινόμενου χώρου δι' ανέγερσιν Γυμνασίου Θελέων, ὡς εἰς τὸ ἐν τῇ αὐτῇ παρ. 1 τοῦ παρόντος διάγραμμα ἐμφαίνεται.

3. Τὰ ἀνεγερθῆσέμενα Σχολικὰ κτίρια δέον νὰ ἀπέχουν ἐκ τῶν πέριξ ρυμοτομικῶν γραμμῶν τέσσαρα (4) μέτρα τοῦλάχιστον.

Εἰς τὸν αὐτὸν ἐπὶ τῶν Δημοσίων Ἔργων Ὑπουργόν, ἀνατίθεμεν τὴν δημοσίευσιν καὶ ἐκτέλεσιν τοῦ παρόντος Διατάγματος.

Ἐν Ἀθήναις τῇ 30 Νοεμβρίου 1976

**Ο ΠΡΟΕΔΡΟΣ ΤΗΣ ΔΗΜΟΚΡΑΤΙΑΣ
ΚΩΝΣΤΑΝΤΙΝΟΣ Δ. ΤΣΑΤΣΟΣ**

**Ο ΥΠΟΥΡΓΟΣ ΔΗΜΟΣΙΩΝ ἜΡΓΩΝ
ΧΡΙΣΤΟΦΟΡΟΣ ΣΤΡΑΤΟΣ**

ΑΝΑΚΟΙΝΩΣΕΙΣ

(9)

Περί είδοποιήσεως τῆς γενομένης παρακαταθέσεως ἀποζημιώσεως λόγω ἀπαλλοτριώσεως πρὸς τακτοποίησιν ἰδιοκτησίας Βασιλείου Ἀναστασίου Πετρίδη καὶ Παγώνας συζύγου Βασιλείου Πετρίδη, κειμένης ἐπὶ τῆς ὁδοῦ Ὑψηλάντου ἀριθμ. 11 πόλεως Θεσσαλονίκης.

Οἱ Βασίλειος Ἀναστασίου Πετρίδης, καὶ Παγώνα σύζυγος Βασιλείου Πετρίδη, κάτοικοι Θεσσαλονίκης, ἀνακοινοῦν ὅτι παρακατετέθησαν εἰς τὸ ἐν Θεσσαλονίκη Ὑποκατάστημα τοῦ Ταμείου Παρακαταθηκῶν καὶ Δανείων, ἐκδοθέντος καὶ τοῦ ὑπ' ἀριθ. 218378/29.12.1976 Γραμματίου αὐτοῦ, τὸ ὅποιον κατέθεσαν εἰς τὸν Συμβολαιογράφον Θεσσαλονίκης Εὐστάθιον Πανταζίδην, ὁδὸς Φράγκων ἀριθμ. 13, συνταγείσης καὶ τῆς ὑπ' ἀριθ. 7142/29.12.1976 πράξεως αὐτοῦ, δραχμαὶ ἑκατὸν ἐξήκοντα μία χιλιάδες (161.000), ὑπὲρ τῶν κατὰ νόμον ἀνγκυρωτισσομένων δικαιούχων ἀποζημιώσεως ἐπὶ τῇ κατωτέρω αἰτία :

Δυνάμει τῆς ὑπ' ἀριθ. 173/1930 πράξεως τακτοποιήσεως καὶ ἀναλογισμοῦ ἀποζημιώσεων τοῦ Π.Γ.Θ. κυρωθείσης διὰ τῆς ὑπ' ἀριθ. 45588/3.6.1930 ἀποφάσεως τοῦ Ὑπουργείου Συγκοινωνιῶν, προβλέπεται καὶ ἡ κατωτέρω ἀπαλλοτριώσις μὲ ὑποχρέους ἀποζημιώσεως ἡμᾶς ἦτοι, διὰ τὸ ἡμισυ τοῦ τμήματος 41-39-34-14-42-41 ἐπιφανείας 46 τετρ. μέτρων ἰδιοκτησίας καὶ δικαιούχου ἀποζημιώσεως τοῦ φερομένου ἐν τῇ ἀνωτέρω πράξει Θωμᾶ Ἐμμανουῖ.

Δυνάμει τῆς ὑπ' ἀριθ. 1346/1976 ἀποφάσεως τοῦ Μονομελοῦς Πρωτοδικείου Θεσσαλονίκης, καθωρίσθη προσωρινὴ τιμὴ μοιάδος ἀποζημιώσεως εἰς τὸ ποσὸν τῶν 3.500 δραχμῶν ἀνά τετρ. μέτρον ἀναλόγως δὲ ἐγένετο καὶ ἡ παρακατάθεσις τοῦ ἀνωτέρω ἀναφερομένου ποσοῦ ὡς ἀποζημιώσεως λόγω ἀπαλλοτριώσεως.

Ἡ παροῦσα δημοσιευθῆτω διὰ τῆς Ἐφημερίδος τῆς Κυβερνήσεως.

Ἐν Θεσσαλονίκη τῇ 11 Ἰανουαρίου 1977

Ὁ Πληρεξούσιος Δικηγόρος
ΙΩΑΝΝΗΣ ΑΓΓΕΛΙΔΗΣ

(Ἀριθμὸς Τριπλοτύπου Ταμείου Γ.Ε. Θεσ/κης 1466 τῆς 11.1.77)

(10)

Περί είδοποιήσεως τῆς γενομένης παρακαταθέσεως ποσοῦ ἀποζημιώσεως ἀπαλλοτριουμένου τμήματος οἰκοπέδου κειμένου ἐν Θεσσαλονίκη καὶ ἐπὶ τῆς ὁδοῦ Ὑψηλάντου ἀριθ. 13.

Οἱ Ρήγας Χρήστου Ἀντωνιάδης καὶ Γεώργιος Χρήστου Ἀντωνιάδης, κάτοικοι Θεσσαλονίκης, κατέθηκαν εἰς τὸ ἐν Θεσσαλονίκη Ὑποκατάστημα τοῦ Ταμείου Παρακαταθηκῶν καὶ Δανείων δρχμὰς δέκα τρεῖς χιλιάδας τριακοσίας ἐνενηκοντα τέσσαρας (13.394) ὑπὲρ τῶν Ἀστερίου Μάτσαρλῆ καὶ Ἰωάννου Γιαννέζη ἢ παντὸς ἑτέρου ἀρμοδίως ἀνγκυρωτισσομένου δικαιούχου διὰ καταβλητέαν προσωρινὴν ἀποζημίωσιν, καθορισθεῖσαν δυνάμει τῆς ὑπ' ἀριθ. 1088/1976 ἀποφάσεως τοῦ Μονομελοῦς Πρωτοδικείου Θεσσαλονίκης ὡς καὶ τῆς ὑπ' ἀριθ. 2128/1976 διορθωτικῆς τοιαύτης τοῦ αὐτοῦ Δικαστηρίου, εἰς δρχμὰς τρεῖς χιλιάδας ἑπτακοσίας (3.700) κατὰ τετρ. μέτρον, διὰ τμήματα οἰκοπέδων ἀπαλλοτριωθέντων δυνάμει τῆς ὑπ' ἀριθ.

173/1930 πράξεως τακτοποιήσεως καὶ ἀναλογισμοῦ ἀποζημιώσεων τοῦ Πολυεδομικοῦ Γραφείου Θεσσαλονίκης, κυρωθείσης διὰ τῆς ὑπ' ἀριθ. 45588/3.6.1930 ἀποφάσεως τοῦ Ὑπουργείου Συγκοινωνιῶν, εἰς τὸ ἐν Θεσσαλονίκη καὶ ἐπὶ τῆς ὁδοῦ Ὑψηλάντου ἀριθ. 13 οἰκοπέδον τῶν, ἐμφαινόμενα ἐν τῇ ἀνωτέρω πράξει ὡς ἐξῆς α) Τὸ τμήμα 35-26-45-46-35, ἐπιφανείας 3 τετρ. μέτρων, φερόμενον ὡς ἰδιοκτησία ἐν τῇ ἀνωτέρω πράξει Ἀστερίου Μάτσαρλῆ καὶ β) Τὸ τμήμα 6-47-43-6 ἐπιφανείας 0,62 τ.μ. φερόμενον ὡς ἰδιοκτησία Ἰωάννου Γιαννέζη, ὑπὲρ ὧν ἡ κατάθεσις.

Τὸ ἐκδοθὲν ὑπ' ἀριθ. 218379/29.12.1976 Γραμματίον συστάσεως παρακαταθήκης τοῦ Ταμείου Παρακαταθηκῶν καὶ Δανείων (Ὑποκατάστημα Θεσσαλονίκης) κατετέθη εἰς τὸν Συμβολαιογράφον Θεσσαλονίκης Εὐστάθιον Πανταζίδην (ὁδὸς Φράγκων ἀριθ. 13) συνταγείσης ἀντιστοίχως τῆς ὑπ' ἀριθ. 7143/29.12.76 πράξεως αὐτοῦ.

Ἡ παροῦσα δημοσιευθῆτω διὰ τῆς Ἐφημερίδος τῆς Κυβερνήσεως.

Ἐν Θεσ/νίκη τῇ 11 Ἰανουαρίου 1977

Ὁ Πληρεξούσιος Δικηγόρος
ΙΩΑΝΝΗΣ ΧΡ. ΑΓΓΕΛΙΔΗΣ

(Ἀριθμὸς Τριπλοτύπου Ταμείου Γ.Ε. Ἀθηνῶν 1465 τῆς 11.1.77)

ΔΙΟΡΘΩΣΕΙΣ ἩΜΑΡΤΗΜΕΝΩΝ

(11)

Εἰς τὴν ὑπ' ἀριθ. Ε.11238/4.9.76 ἀπόφασιν τοῦ Νομάρχου Κεφαλληνίας, καὶ δὴ εἰς τὴν ἐκδόσιν ἐπιτροπῆς καθορισμοῦ ζώνης αἰγιαλοῦ καὶ παραλίας Κοινότητος Λουρδᾶτων, τὴν δημοσιευθεῖσαν εἰς τὸ ὑπ' ἀριθ. 296/25.9.76 ΦΕΚ (τ. Δ'), ἐπέρχεται ἡ ἀκόλουθος διόρθωσις ἡμικτημένων :

Εἰς τὴν ἀρχὴν τῆς ἐκδόσεως, ἡ φράσις «Ἐν Ἀργεστολίῳ σήμερον τὴν 10τὴν τοῦ μηνὸς Ἰουνίου ἡμέραν Τρίτην εἰ ὑπογεγραμμένοι», ἀντικαθίσταται διὰ τῆς φράσεως: «Ἐν Ἀργεστολίῳ σήμερον τὴν 10τὴν τοῦ μηνὸς Ἰουνίου τοῦ χιλιοστοῦ ἐννεακκοστοῦ ἑξαμηνίου τοῦ ἔτους (1976) ἔτους ἡμέραν Πέμπτην οἱ ὑπογεγραμμένοι».

(Ἐκ τῆς Νομαρχίας Κεφαλληνίας)

(12)

Εἰς τὴν ὑπ' ἀριθ. Τ. 7104/1.12.76 ἀπόφασιν τοῦ Νομάρχου Κεφαλληνίας (περὶ ἀναγκαστικῆς ἀπαλλοτριώσεως ἐκτάσεως 567 μ² κειμένης εἰς θέσιν Κεχριῶνα περιοχῆς Ληξουρίου πρὸς διάνοξιν τῆς ἐπαρχιακῆς ὁδοῦ Λειβαδίου — Ληξουρίου Ν. Κεφαλληνίας), τὴν δημοσιευθεῖσαν εἰς τὸ ὑπ' ἀριθ. 424/23.12.76 ΦΕΚ (τ. Δ'), ἐπιφέρονται αἱ ἀκόλουθοι διορθώσεις ἡμικτημένων :

α) Εἰς τὸ σχεπτικὸν τῆς ἀνωτέρω ἀποφάσεως καὶ δὴ εἰς τὴν παρ. 2, ὁ ἀριθ. «139/21 Β.Δ.» διορθοῦται εἰς τὸ ὁρθὸν «139/71 Β.Δ.».

β) Προστίθεται παρ. 5 ἔχουσα οὕτω :

«5) Τὰς διατάξεις τοῦ ἀρθροῦ 23 τοῦ Π. Δ/τος τῆς 25 Νοεμβρίου 1929 περὶ κώδικοποίησεως τῶν περὶ κατασκευῆς καὶ συντηρήσεως ὁδῶν κειμένων διατάξεων».

γ) Ἡ παρ. 5, λαμβάνει τὸν ἀριθμὸν 6.

(Ἐκ τῆς Νομαρχίας Κεφαλληνίας)