

ΕΦΗΜΕΡΙΣ ΤΗΣ ΚΥΒΕΡΝΗΣΕΩΣ

ΤΗΣ ΕΛΛΗΝΙΚΗΣ ΔΗΜΟΚΡΑΤΙΑΣ

ΕΝ ΑΘΗΝΑΙΣ
ΤΗ 14 ΜΑΪΟΥ 1977

ΤΕΥΧΟΣ ΤΕΤΑΡΤΟΝ

ΑΡΙΘΜΟΣ ΦΥΛΛΟΥ
148

ΠΕΡΙΕΧΟΜΕΝΑ

ΑΠΑΛΛΟΤΡΙΩΣΕΙΣ

ΑΠΟΦΑΣΕΙΣ

Περί διορθώσεως, συμπληρώσεως και καθορισμού των ορίων της αναδασωτέας εκτάσεως εις θέσιν Τσαμπάζ - Τσίγλα, περιοχής Δασαρχείου Διδ/χου. ... 1

ΑΝΑΚΟΙΝΩΣΕΙΣ

Περί ειδοποίησως για την παρακατάθεση, αποζημιώσεως από αναγκαστική απαλλοτρίωση για τη δημιουργία ζώνης ασφαλείας Φάρου Φονιά Λαυρίου. ... 2

Περί ειδοποίησως για την παρακατάθεση αποζημιώσεως από αναγκαστική απαλλοτρίωση αγροτικών κτημάτων στην περιοχή Σωρμένων - Μουριών Ν. Κιλκίς. ... 3

ΠΟΛΕΟΔΟΜΙΑ

ΑΠΟΦΑΣΕΙΣ

Περί διορθώσεως ασυμφωνίας μεταξύ έγκυρων σχεδίων και σχεδίου που εφαρμόστηκε στη διαστράωση των οδών Κορίνθου και Παπαρέσσας στην Πάτρα, Ν. Αχαΐας. ... 4

Περί χαρακτηρισμού των με αριθ. 11, 12, 13 και 14 δημοτικών οικοπέδων του Ο.Τ. 121, ως δημοσίου χώρου, που προορίζεται για την ανέγερση Πυροσβεστικού Σταθμού Καρπενησίου. ... 5

ΑΠΑΛΛΟΤΡΙΩΣΕΙΣ

ΑΠΟΦΑΣΕΙΣ

Αριθ. ΔΔ/432 (1)

Περί διορθώσεως συμπληρώσεως και καθορισμού των ορίων της αναδασωτέας εκτάσεως εις θέσιν Τσαμπάζ - Τσίγλα, περιοχής Δασαρχείου Διδ/χου.

Ο ΝΟΜΑΡΧΗΣ ΕΒΡΟΥ

Έχοντας υπ' όψη :

1. Την υπ' αριθ. 152335/10-1-1948 πράξιν του Υπουργού Γεωργίας (περί κηρύξεως ως αναδασωτέας της θέσεως Τσαμπάζ - Τσίγλα) του Δήμου Διδ/χου έμβαδού 4.000 στρεμμάτων δημοσίων έκτασιν.

2. Την υπ' αριθ. 2389/27-11-1976 αναφοράν του Δασαρχείου Διδ/χου (περί τροποποιήσεως της υπ' αριθ. 152335/10-1-1948 πράξεως Υπ. Γεωργίας κλπ.)

3. Την εκφρασθεϊσά διά του υπ' αριθ. 543/31-1-1977 έγγραφου σύμφωνον γνώμην της Επιθ/σεως Δασών Α.Ν.Θ.

4. Την υπ' αριθ. 59741/1875/22-7-1976 Δ/γην του Υπ. Γεωργίας.

6. Την υπ' αριθ. 1/27-11-1976 γνωμοδότησιν της φιλοδασικής Επιτροπής Διδ/χου.

7. Τας διατάξεις α) Τών άρθρων 188, 191 και 197 του Ν.Δ. 86/69 (περί Δασικού Κώδικος), β) του Ν.Δ. 532/1970 (περί συμπληρώσεως των περι διοικητικής αποκεντρώσεως διατάξεων, γ) του υπ' αριθ. 709/1970 Β.Δ. (περί καθορισμού των διατηρουμένων υπέρ του Υπουργού και των Περιφερειακών Αρχών Διανομαρχιακού επιπέδου του Υπ. Γεωργίας αρμοδιοτήτων κατά την παρ. 1 του άρθρου 1 του Ν.Δ. 532/70), δ) την υπ' αριθ. Λ7/12/7/7-10/1970 (περί οργανώσεως των Περιχών Υπηρεσιών του Υπουργείου Γεωργίας), αποφασίζομεν :

Διορθούμεν και συμπληρούμεν την ύφισταμένην πράξιν κηρύξεως της αναδασωτέας εκτάσεως του Δημοσίου εις θέσιν Τσαμπάζ - Τσίγλα περιφέρειας του Δασαρχείου Διδ/χου, του Δήμου Διδ/χου και καθορίζομεν τα έξωτερικά όρια αυτής όπως φαίνονται εις τα επισυναπτόμενα εις την παρούσαν τοπογραφικά διαγράμματα υπό κλίμακα 1 :5000 και τοπογραφικόν χάρτην 1 :20.000 ήτοι :

Βορείως : Γεωργοδενδροκομικώς καλλιεργουμένη έκτασις, Νότιως, Ανατολικώς και Δυτικώς πλευρές από τα υπ' αριθ. 487, 488, 489, 490, 1060, 1059, 1061, 1062, 486, 499, 517, 518, 524, 1063, 1064, 1065, 1066, 1067, 1068, 5058, 5241, 5059, 1073, 1075, 1076, 1086, 1087, 1091, 1090, 1088, 880, 850, 909, 910, 1094, 1095, 976, 1096, 979, 986, 1112, 1129, 1116, 3965, 3964, 3952, 3953, 3954, 3951, 3946, 3948, 3947, και 3945, αγροτεμάχια και κληροτεμάχια τα όποια εις τον κτηματολογικόν πίνακα όριστικής διανομής 1938 και συμπληρωματικής διανομής 1960 του Διδ/χου φαίνονται ως ιδιοκτησίαι και κλήροι.

Ανατολικώς : Εθνική οδός Σουφλίου - Διδ/χου και Δυτικά, Βόρειαι, Νότιαι πλευραι από τα υπ' αριθ. 3981 και 3983 αγροτεμάχια της ανωτέρω όριστικής διανομής 1938 του Διδ/χου άτινα φαίνονται ως ιδιοκτησίαι και κλήρος αντιστοίχως.

Νοτίως : Τα υπ' αριθ. 3984 και 3985 αγροτεμάχια της όριστικής διανομής 1938 του Διδ/χου έν συνεχεία τό ρεύμα Αλ. Μπαμπά, Βόρειαι, Ανατολικαι, και Δυτικαι πλευραι από τα υπ' αριθ. 911, 910, 886, 880, 882, 883 κληροτεμάχια συμπληρωματικής διανομής 1960 Κοινότητος Ψαθάδων, την παρυσην του Στρατοπέδου και Βόρειαι, Ανατολικαι και Δυτικαι πλευραι από τα υπ' αριθ. 1135, 1132, 1131 αγροτεμάχια, όριστικής διανομής 1938 του Διδ/χου.

Δυτικώς : Ρεύμα Δελαμάρα Ντερέ, όπου και όριον Κοινότητος Κουφοβουνου.

2. Κηρύσσομεν όλόκληρον την έντός των ανωτέρω ορίων περιλαμβανομένην έκτασιν συνολικού έμβαδού 2.848 στρεμμάτων ανήκουσαν κατά κυριότητα εις τό Έλληνικό Δημόσιον αναδασωτέαν πλην των κάτωθι χώρων :

α) Η αίτηση δια του υπ' αριθ. Ε.Π. 140/12-11-1976 έγγραφου της 'Ιερής Μητροπόλεως Διδ/γου - 'Ορεστιάδος έκτασις εις θέσιν «'Αγία Παρασκευή» έμβαδού 200 τετρ. μ.

β) Η προς παραχώρησιν έκτασις στην 'Ιερή Μητρόπολη Διδ/γου - 'Ορεστιάδος για την ίδρυσιν ναυδρίου μετά από το υπ' αριθ. 447/10-6-1974 Προεδρικό Διάταγμα, βάσει του οποίου έγινε ή άρσις της ανάχασώσεως, επί έκτάσεως έμβαδού (1) ενός περίπου στρέμ.

γ) Τα υπ' αριθμ. 1042, 1043, 1044, 1045, 1046, 1047, 1048, 1049, 1052, 1053, 1054, 1055, 1058, 1119, 1120,

1121, 1122, 1125, 1126, 1127, 1128, 1074, 1092, 1093, 62, 1130, 3978, 3979 και 3980 άγροτεμάχια άτινα εις τον κτηματολογικόν πίνακα όριστικής διανομής 1938 του Διδ/γου φαίνονται ως ιδιοκτησία και διαθέσιμα συνολικά έμβαδού (124, 549) εκατόν είκοσι τεσσάρων στρεμμάτων και πεντακοσίων τεσσαράκοντα εννέα τετρ. μέτρων.


Η παρούσα δημοσιευθήτω δια της 'Εφημερίδος της Κυβερνήσεως.


Έν 'Αλεξανδρουπόλει τη 3 Μαρτίου 1977


Ο Νομάρχης
ΚΩΝ. ΠΝΕΥΜΑΤΙΚΟΣ

ΑΝΑΔΑΣΦΟΡΤΕΙΑ ΕΚΤΑΣΗ
ΣΑΜΠΑΖ ΤΣΙΓΛΑ ΔΙΑ ΤΕΙΧΟΥ
Κλίμακῃ 1:5.000

Περιοχή
Κουφοβούρου

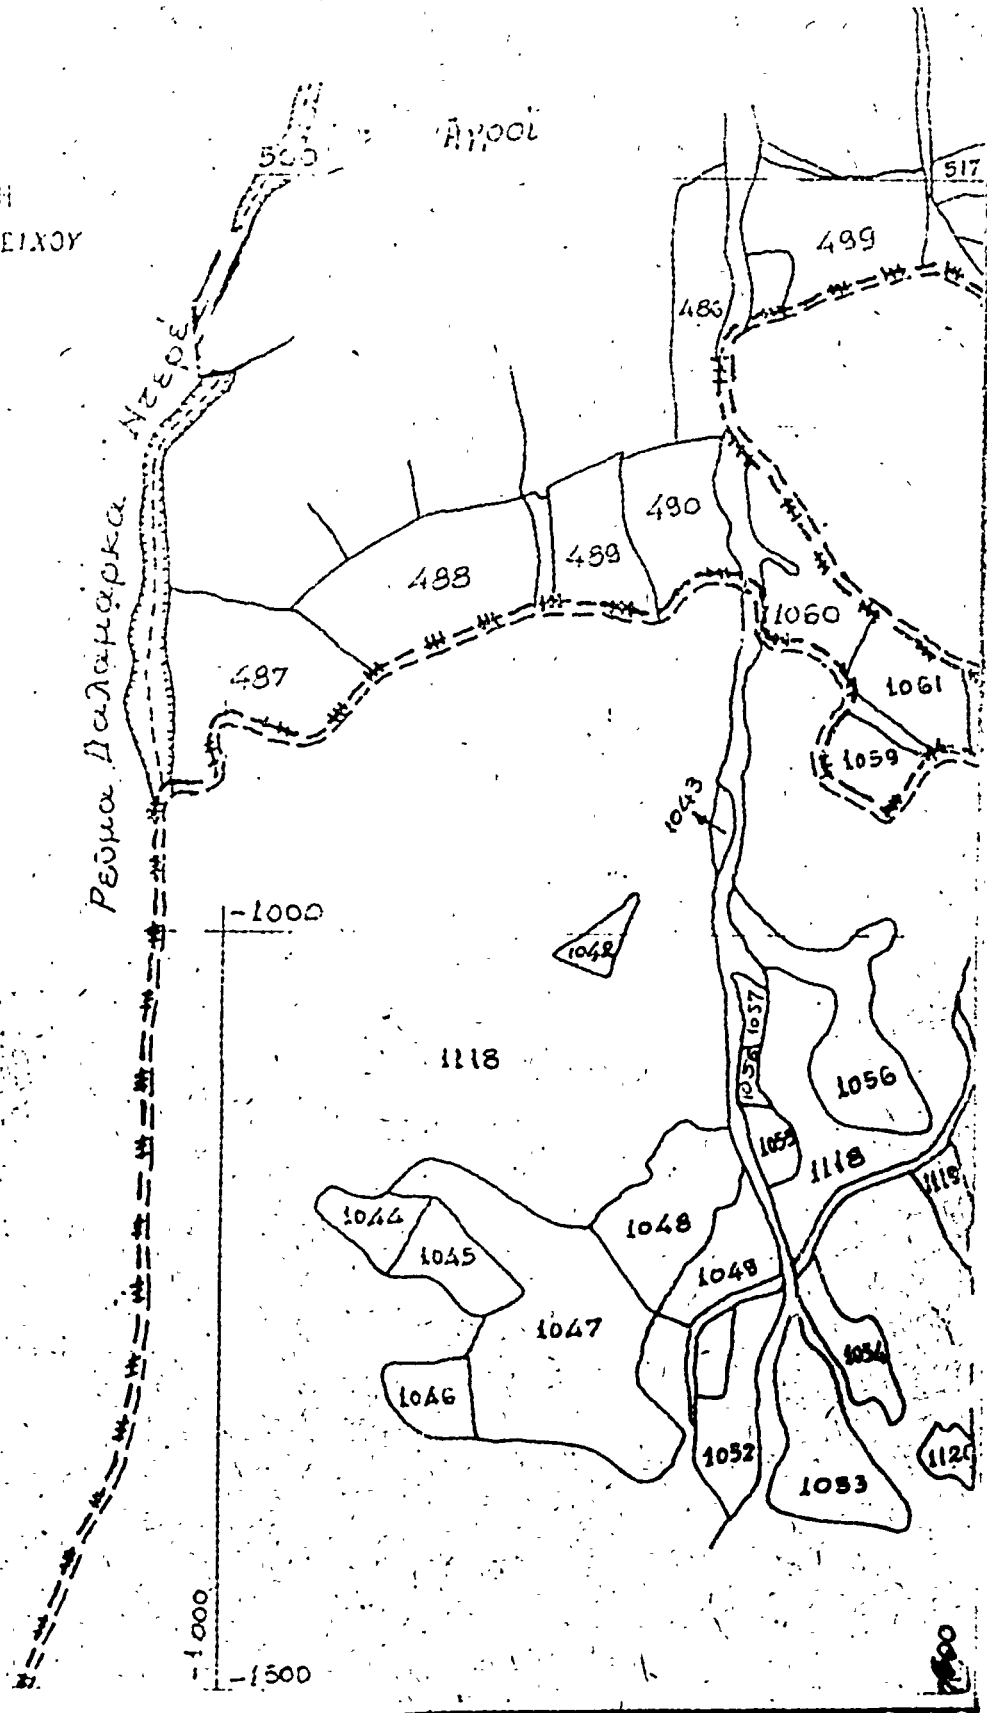

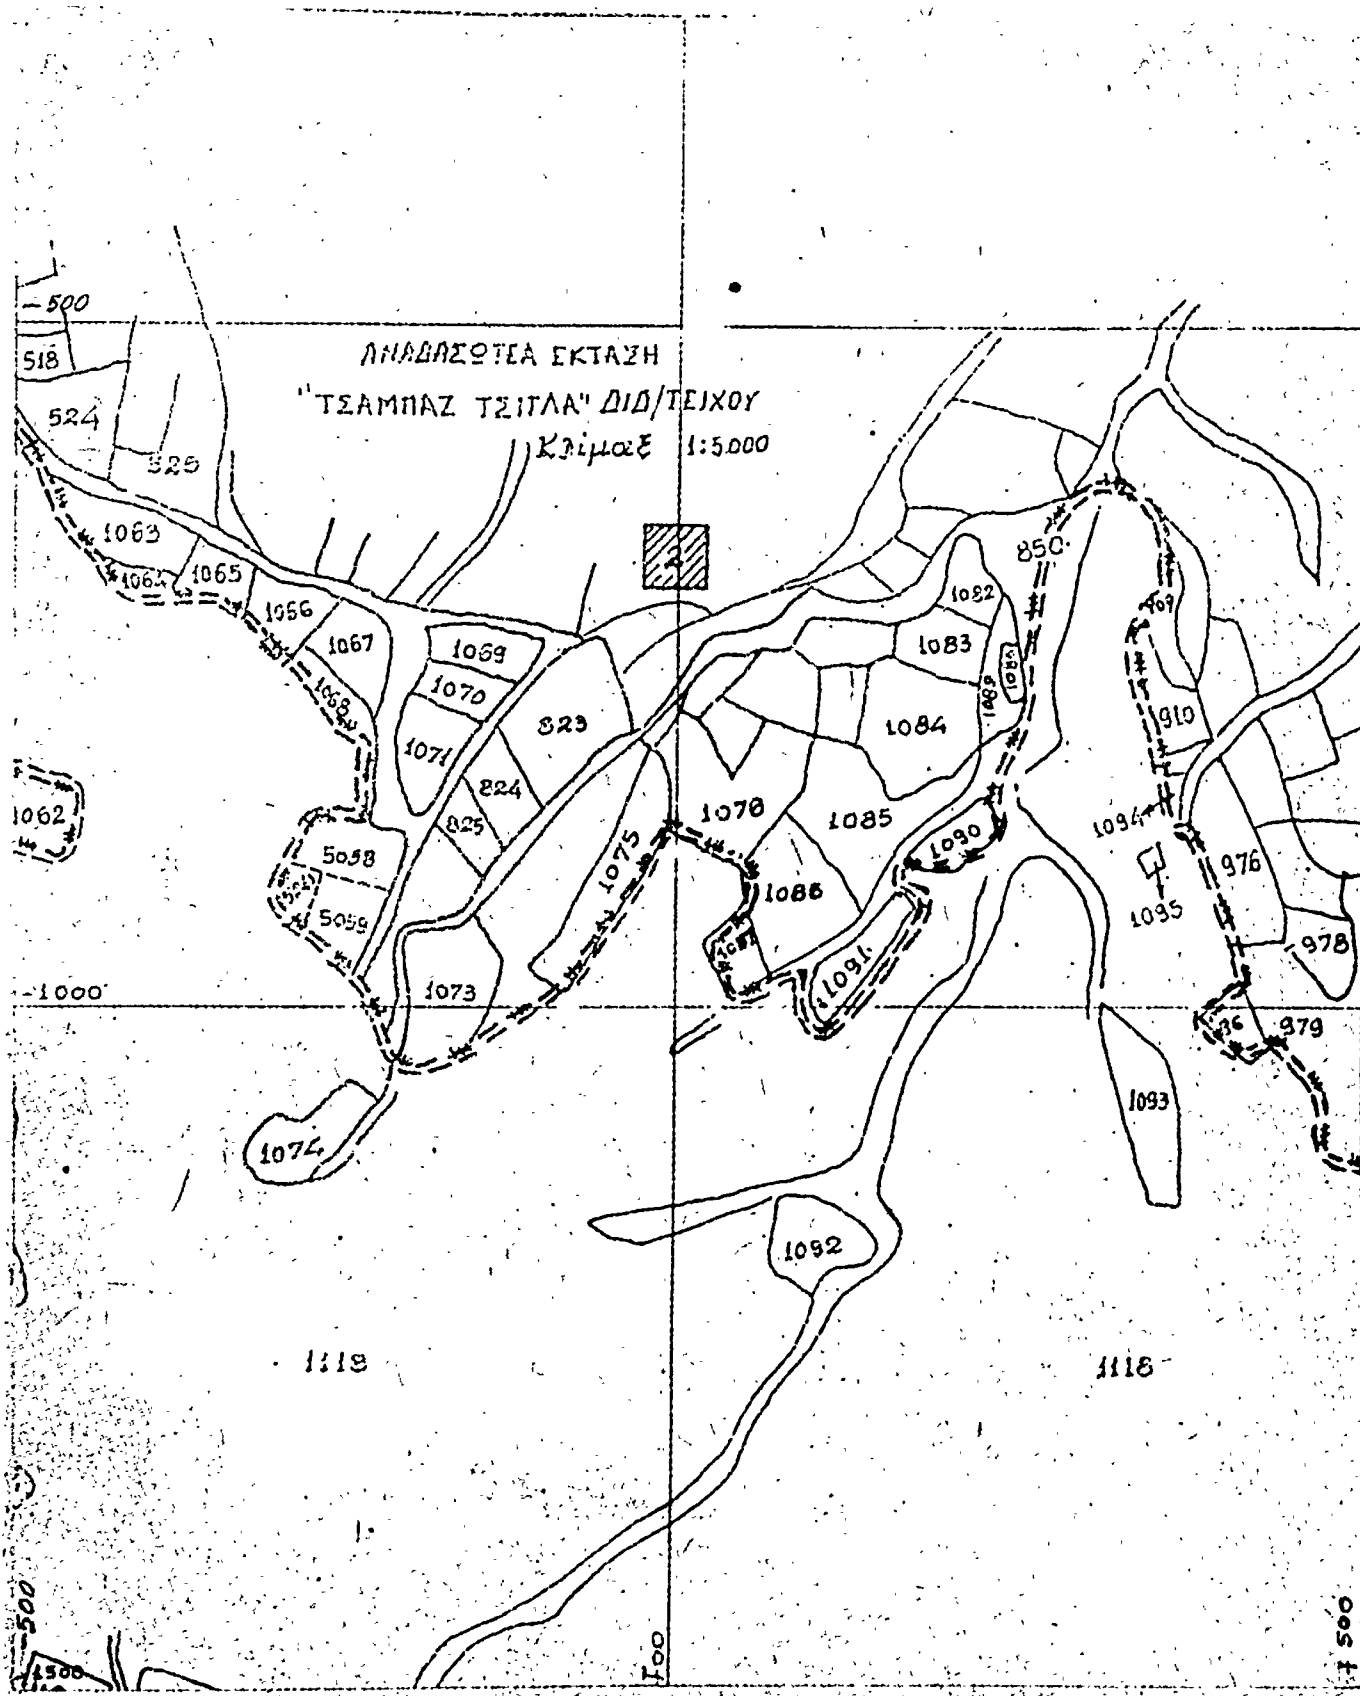

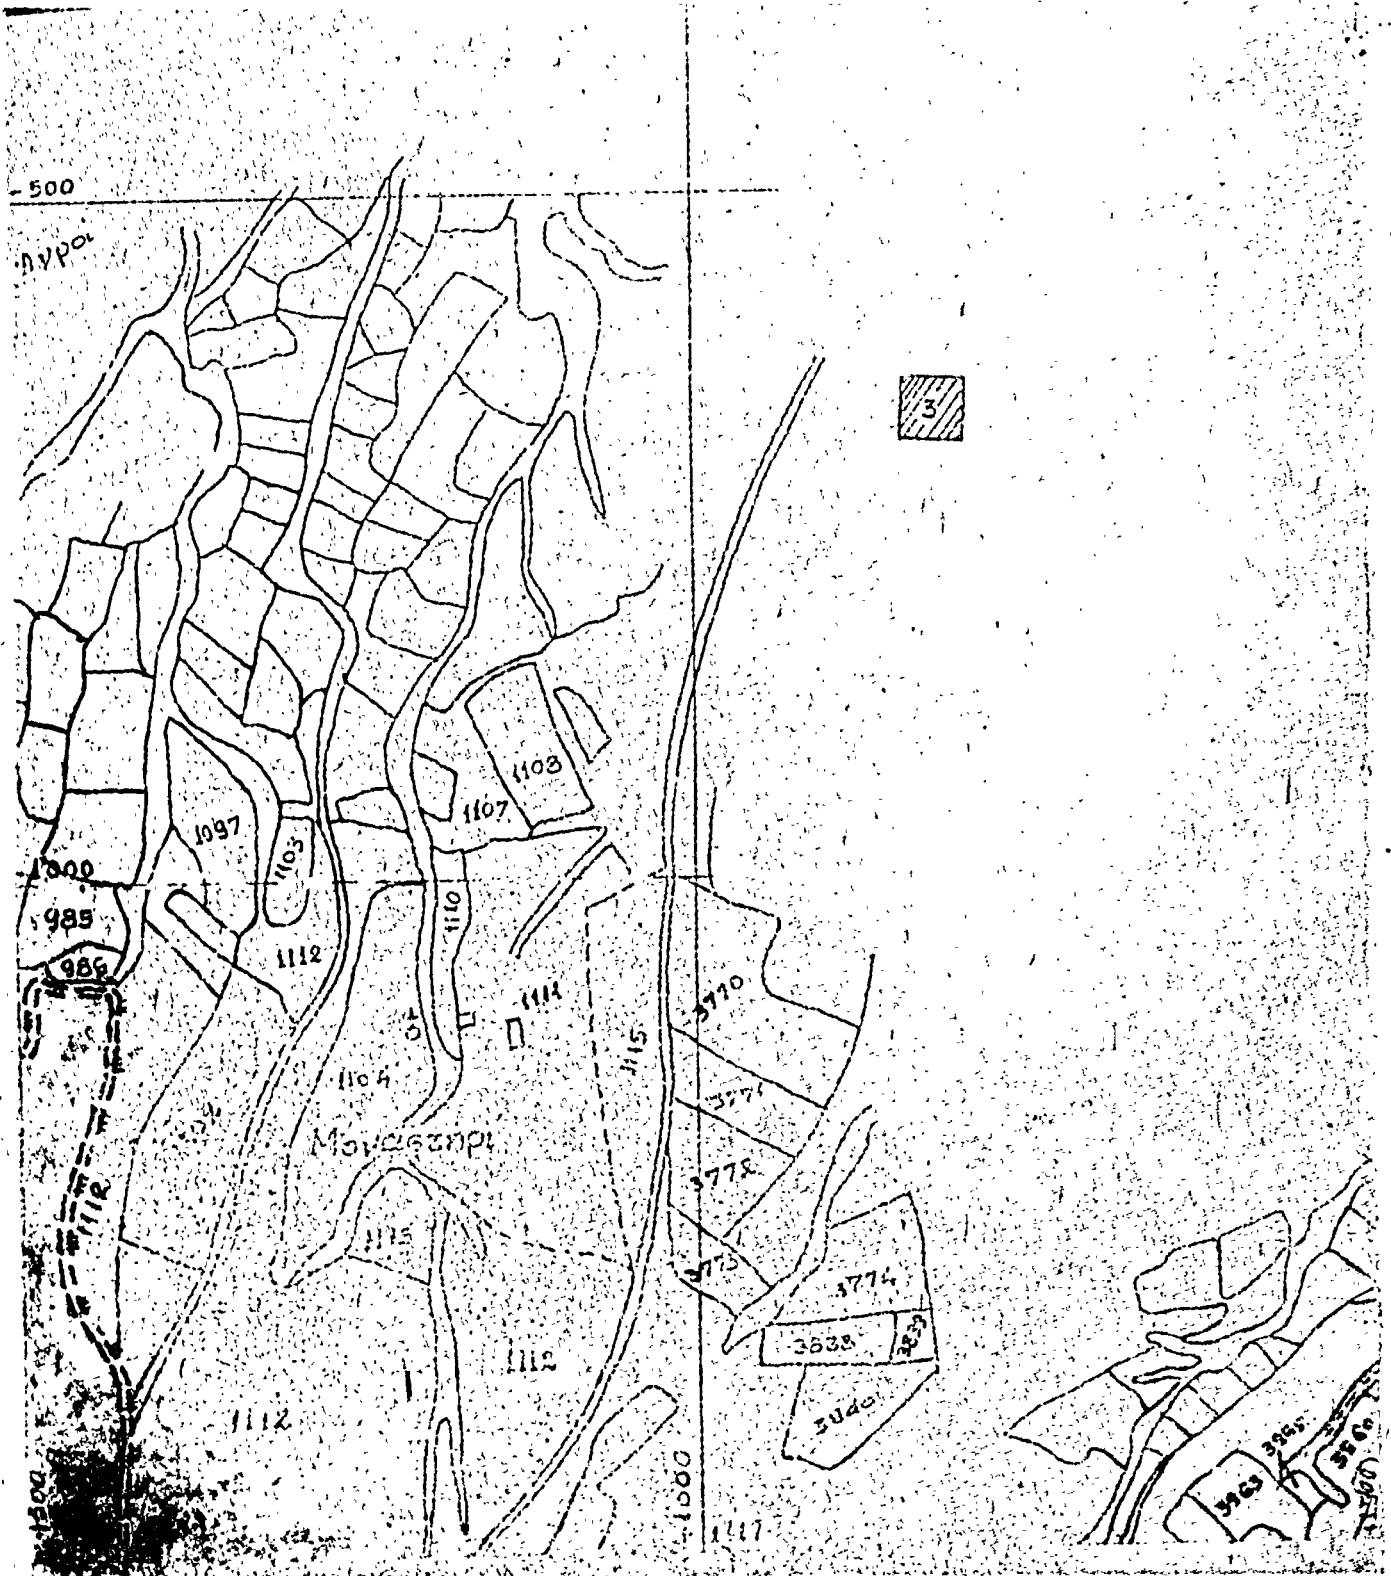

Σεωρήθηκε και εκρίνεται
διδάσκει με την υπ' αριθμό ΔΔ/432/3-3-1977
αποφάσισής μας στην οποία και προβαράται.

Αλεξανδρούπολη 3-3-1977

Διδ/χο 26-11-1976

Ο ΝΟΜΑΡΧΗΣ

Ο Δασάρχης

ΚΩΝ. ΠΝΕΥΜΑΤΙΚΟΣ

ΧΡ. Τσιρίδης

ΥΠΟΜΝΗΜΑ

Όρια της αναδάσωσης έκτασως βάσει της υπ' αριθμό



152335/10-1-48 Υπουργείου Γεωργίας


διορθωμένα όρια αναδάσωσης έκτασως βάσει της


υπ' αριθμό ΔΔ/432/3-3-1977 αποφάσεώς μας.


-1.000

ΑΝΑΔΑΣΩΤΕΣ ΕΚΤΑΣΗ
"ΤΣΑΜΠΑΣ ΤΣΙΓΛΑ" ΔΙΔ/ΤΕΙΧΟΥ
Κλίμακας 1:5.000

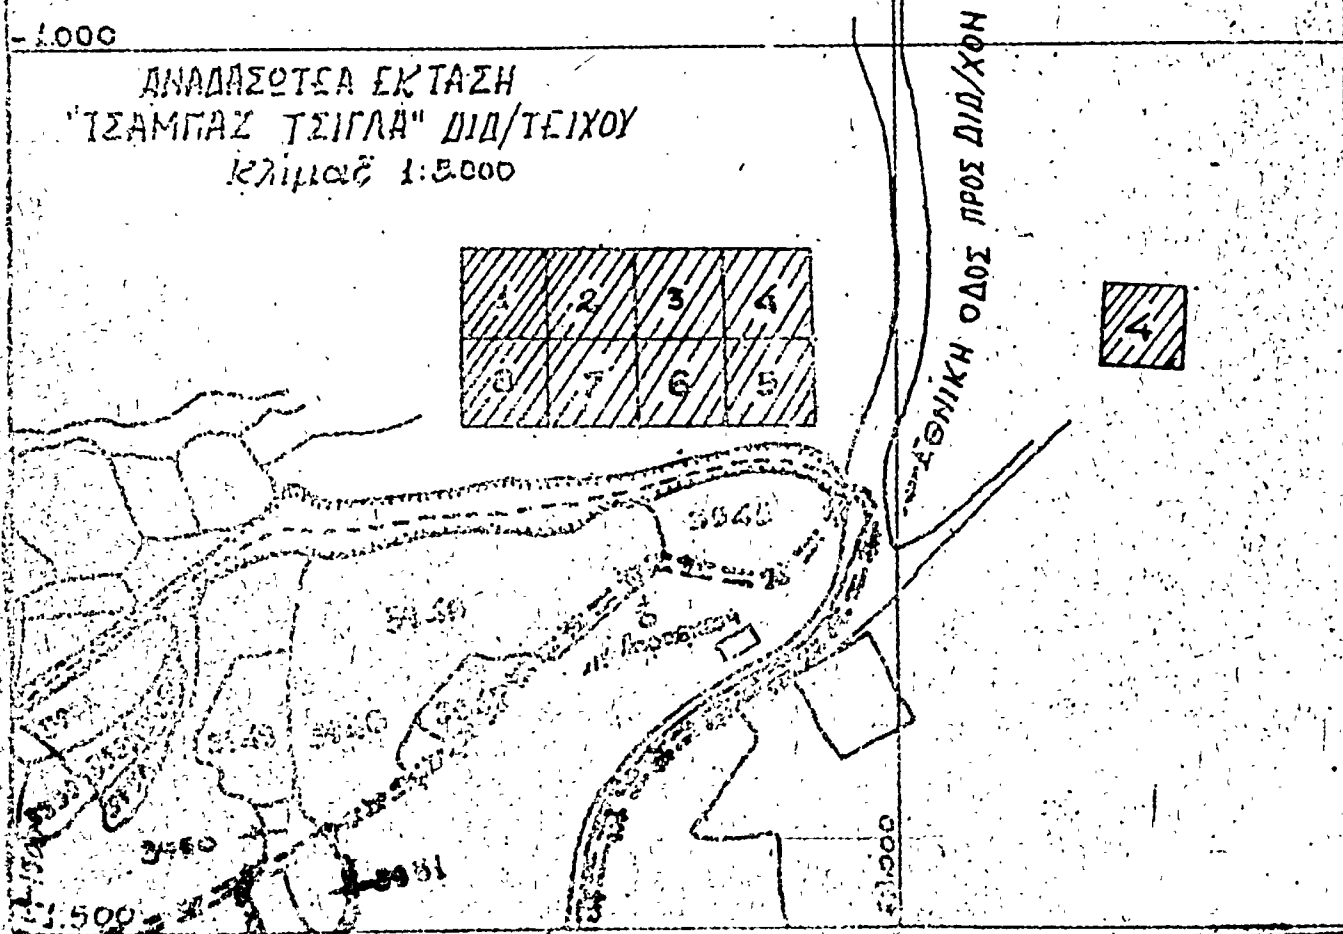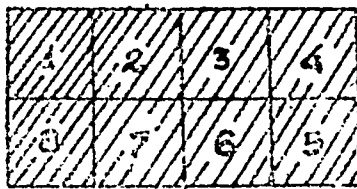

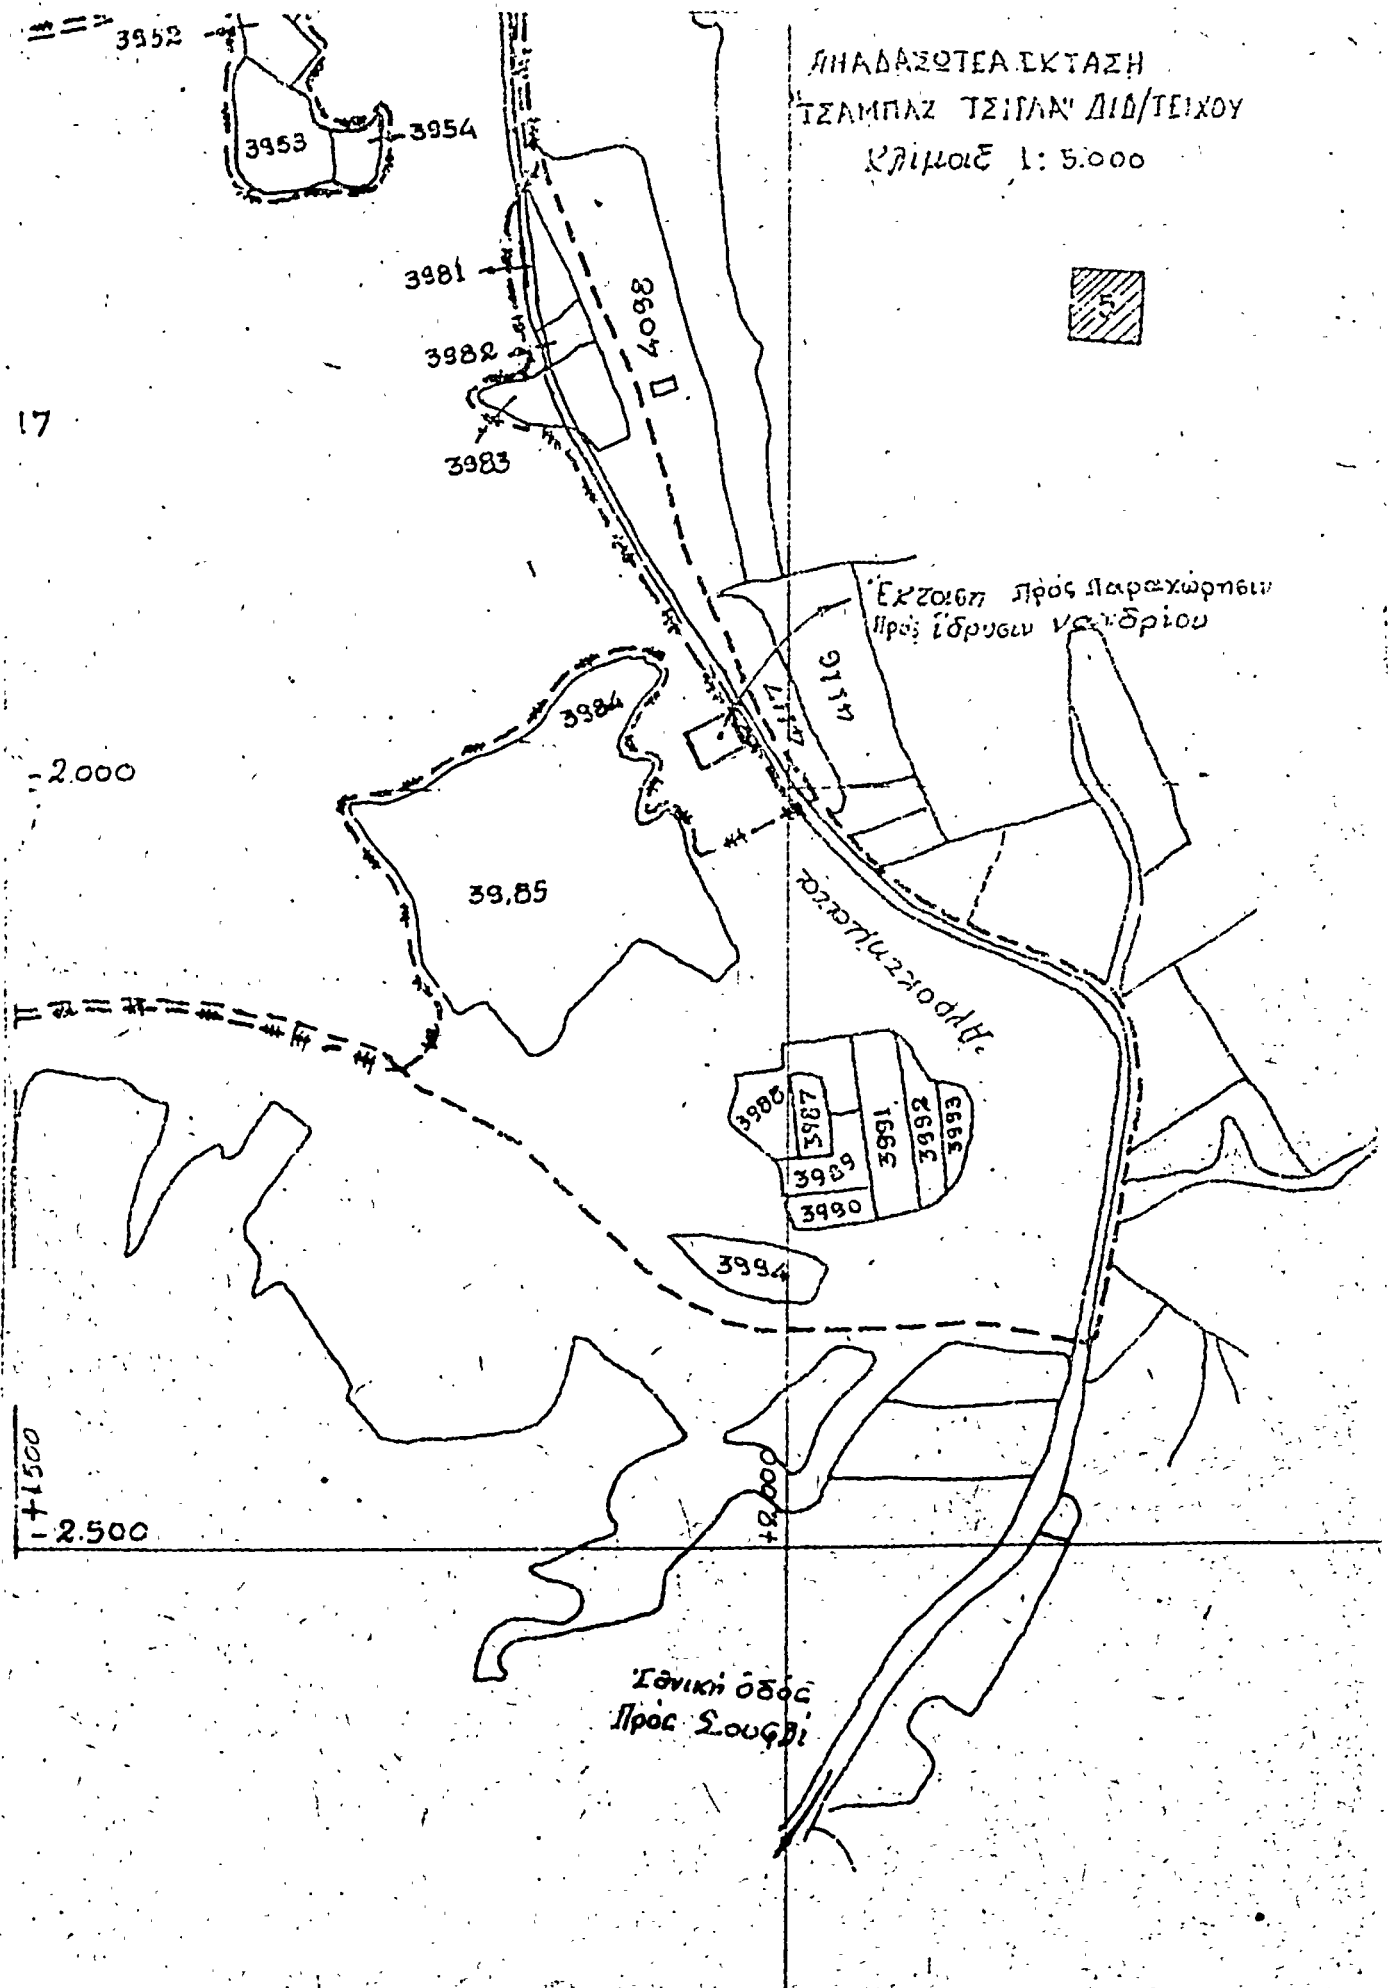

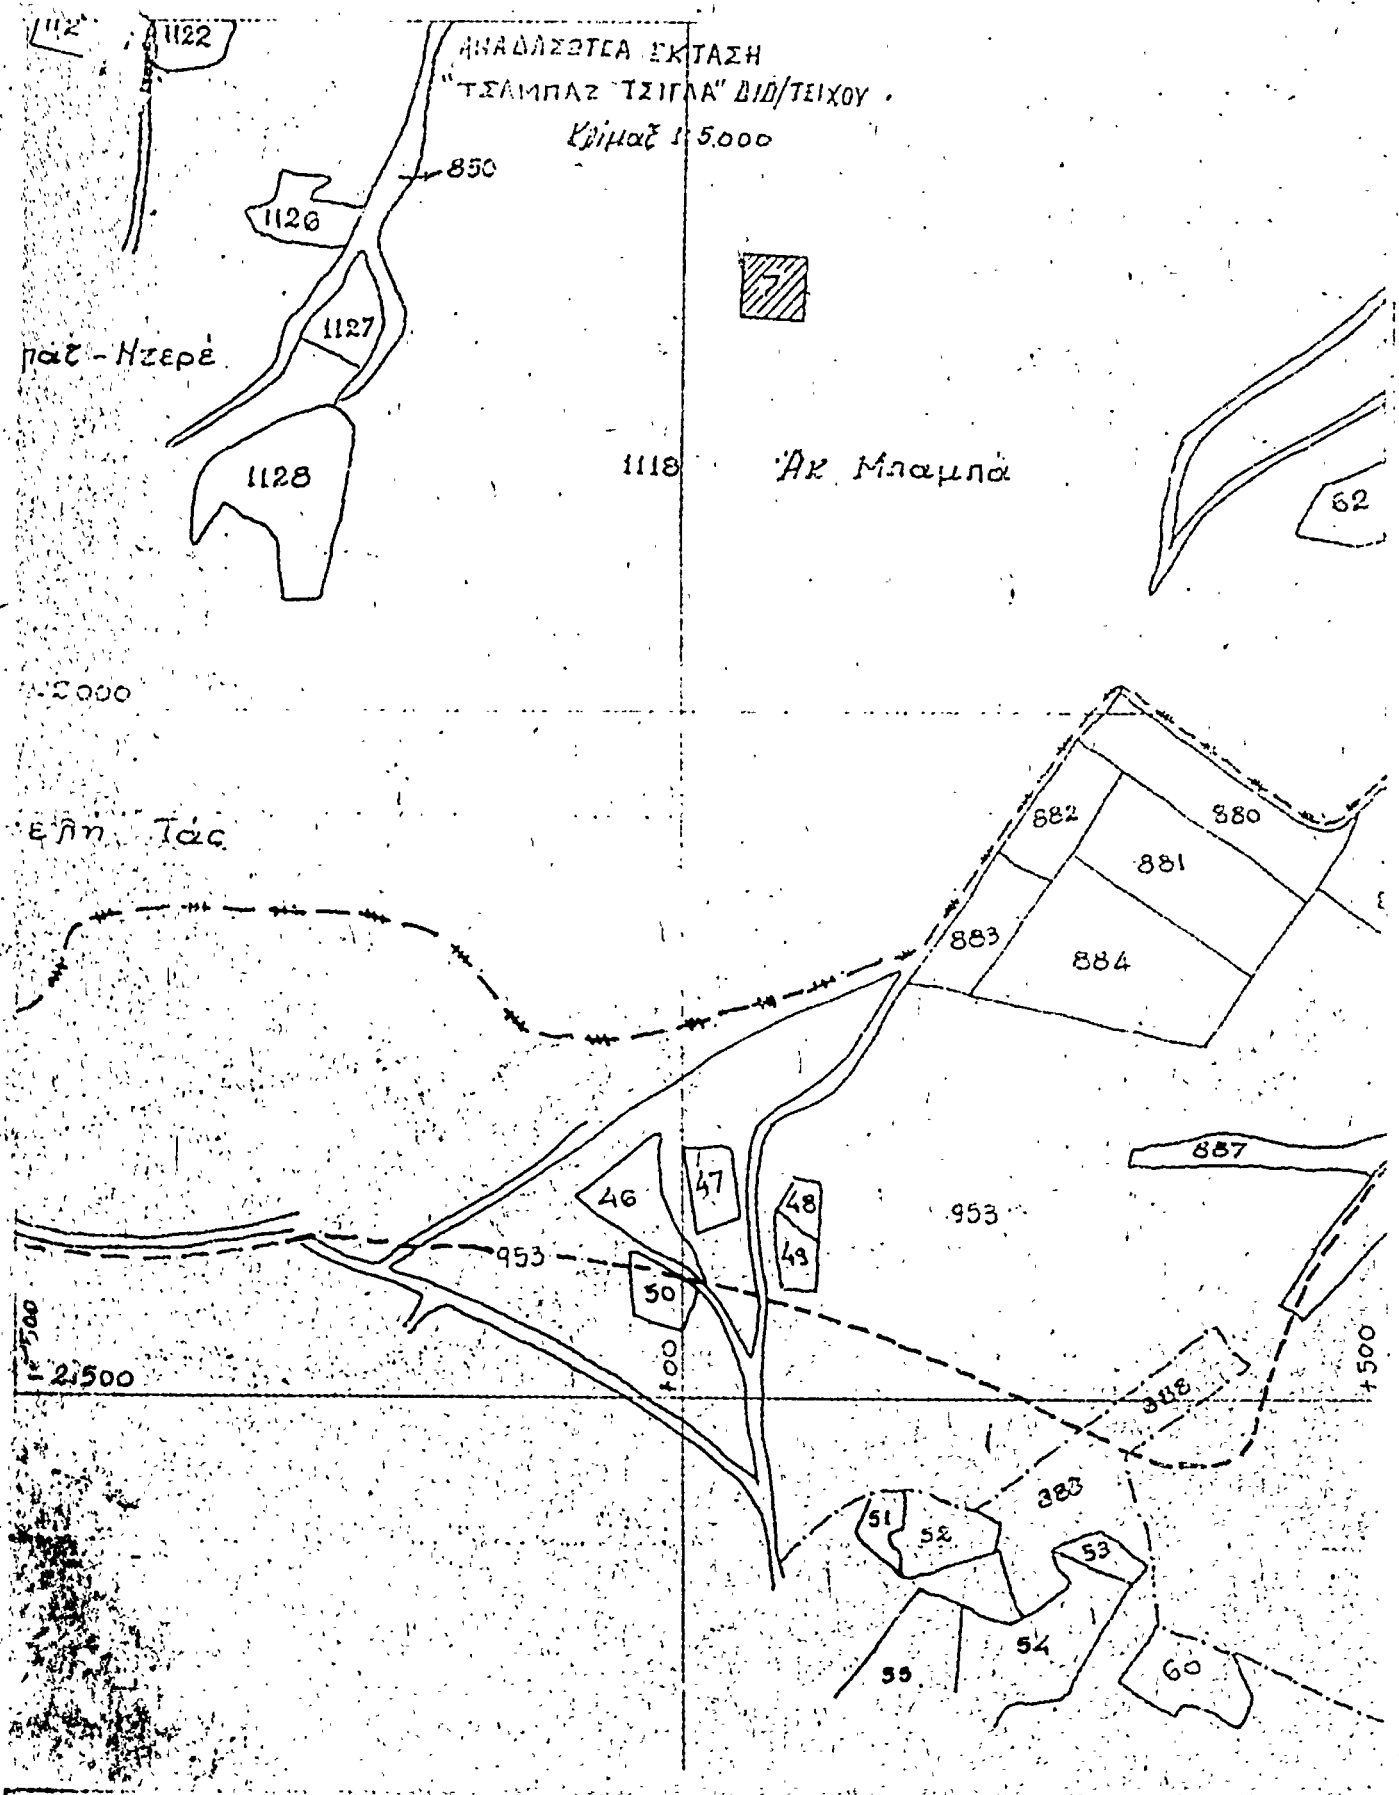

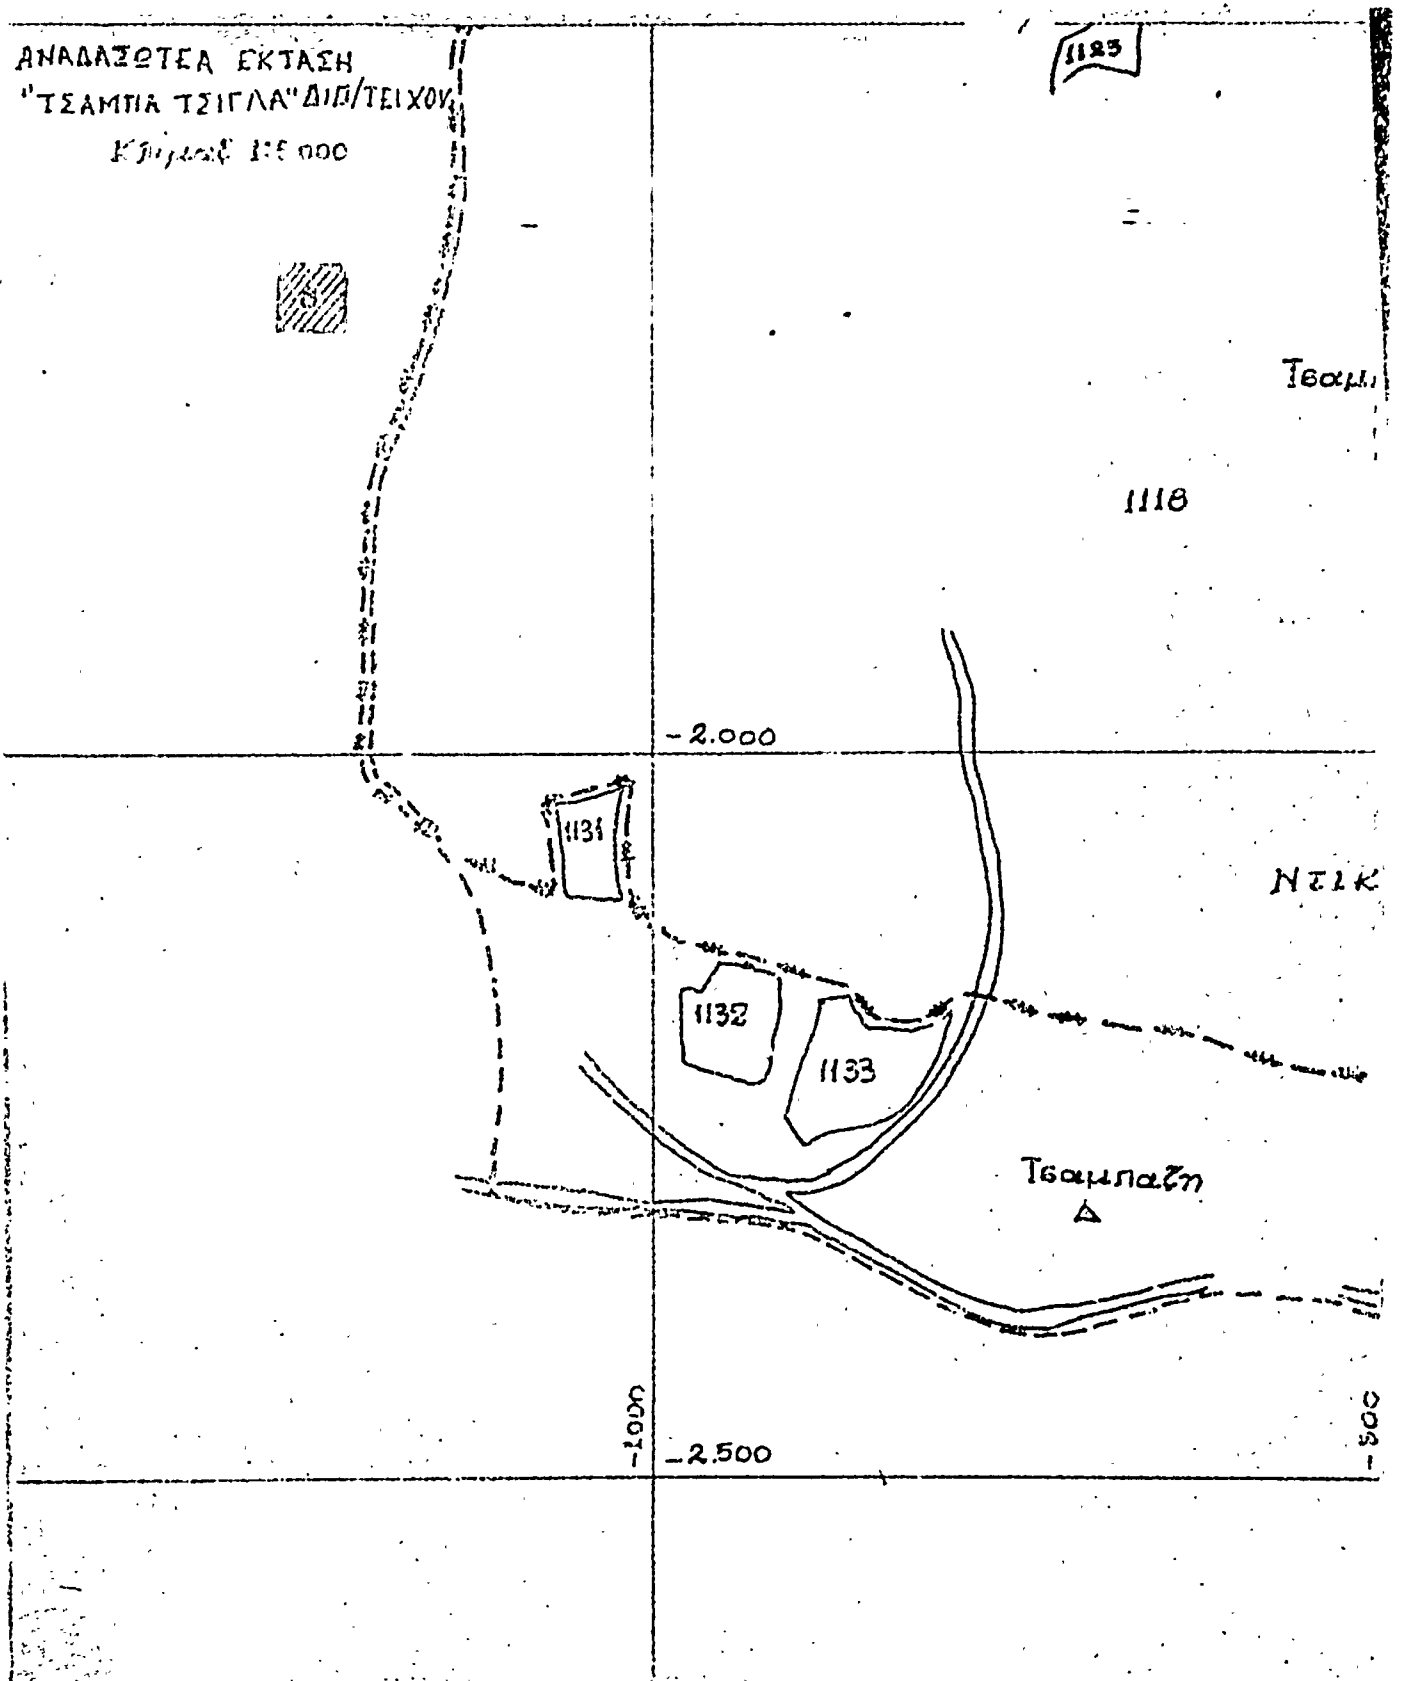


ΑΝΑΘΑΣΤΑΣΙΑ ΕΚΤΑΣΗ
ΤΣΑΜΠΑΖ ΤΣΙΓΛΑ, ΔΙΔ/ΤΣΙΧΟΥ
ΚΛΙΜΑΞ 1:20.000

- Όρια αναθεωρητέας έκτα-
 θεως βάσει της υπ' αριθ.
 152333/10-1-48 Υπ. Γεωργίας
- - - - - Διορθωμένα Όρια αναθεω-
 ρτέας έκταθεως βάσει της υπ' αριθ.
 11432/3-3-77 διανομή μισ.

Διδ/Τσιχο 26-11-1976
Ο Δαδάρης

ΧΡ. ΤΣΙΡΙΔΗΣ

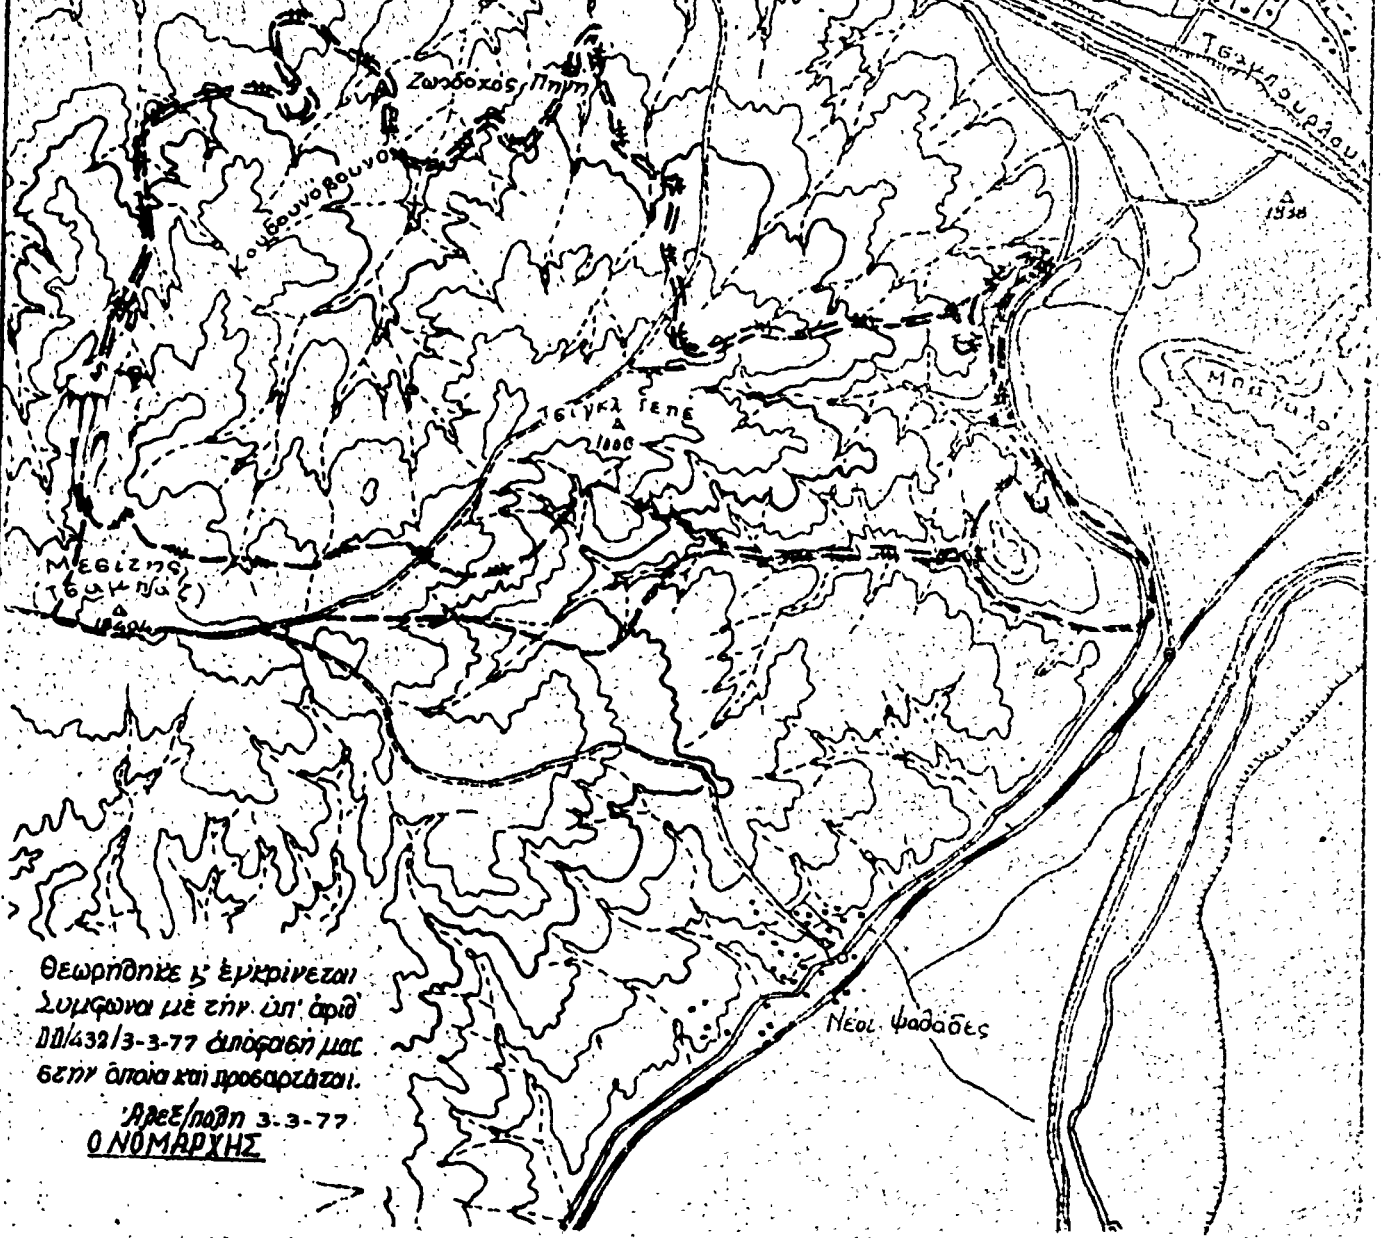

Θεωρήθηκε & εγκρίνεται
 Συμφωνία με την υπ' αριθ
 11432/3-3-77 διανομή μισ.
 6στη οποία και προσαρτάται.
Άρρ/Ποθη 3-3-77
Ο ΝΟΜΑΡΧΗΣ

ΚΩΝ. ΠΝΕΥΜΑΤΙΔΗΣ

ΑΝΑΚΟΙΝΩΣΕΙΣ

Αριθ. Α.3588/582/Ν.13512

(2)

Περί ειδοποιήσεως για την παρακτάθεση αποζημιώσεως από αναγκαστική απαλλοτριώση για την δημιουργία ζώνης ασφαλείας Φάρου Φονιά Λαυρίου.

Ο ΥΠΟΥΡΓΟΣ ΟΙΚΟΝΟΜΙΚΩΝ

Έχοντας υπόψη τις διατάξεις των άρθρων 7 και 8 του Ν.Δ. 797/1971, «περί αναγκαστικών απαλλοτριώσεων» πληροφορούμε όσους :

α) Έχουν δικαιώματα κυριότητας ή άλλα εμπράγματα δικαιώματα στα ακίνητα, που απαλλοτριώθηκαν δυνάμει της Ε. 10298/8863/25.1.75 Κοινής Υπουργικής αποφάσεως των Υφυπουργών Οικονομικών και Έθνικής Άμυνας (ΦΕΚ 18/75 τ. Δ') για την δημιουργία ζώνης ασφαλείας Φάρου Φονιά Λαυρίου.

β) Έχουν εγγράψει υποθήκη ή έχουν επιβάλλει κατάσχεση ή με οποιοδήποτε τρόπο διεκδικούν τα ακίνητα που έχουν απαλλοτριωθεί ήτι ή αποζημίωση που καθόρισε το Μονομελές Πρωτοδικείο Αθηνών με την απόφαση του 617/76 για τα υπ' αριθ. 1, 2, 3, 4, 8, 9, 10, 11, 12, 13 και 14 ακίνητα όπως αυτά εικονίζονται στο κτηματολογικό διάγραμμα που συνοδεύει την απόφαση απαλλοτριώσεως και στο σχετικό κτηματολογικό πίνακα, έχει κατατεθεί στο Ταμείο Παρακαταθρήκων και Δανείων, Γραφείου Παρακτών Λαυρίου, και έχει εκδοθεί το 1164/15.4.1977 γραμμάτιο συστάσεως παρακαταθήκης για δέκα εκατομμύρια επτακόσιες ογδοήκοντα τέσσαρες χιλιάδες τετρακόσιες τεσσαράκοντα έπτα δραχμές (10.784.447).

Η αποζημίωση αυτή είναι αποδοτέα στους δικαιούχους, που θα αναγνωρισθούν σύμφωνα με το νόμο.

Η ανακοίνωση αυτή να δημοσιευθεί στην Εφημερίδα της Κυβερνήσεως.

Αθήναι, 23 Απριλίου 1977

Έντολή Υπουργού
Ο Διευθυντής
Ν. ΠΑΠΑΓΩΑΝΝΟΥ

Αριθ. 24391/4917

(3)

Περί ειδοποιήσεως για την παρακτάθεση αποζημιώσεως από αναγκαστική απαλλοτριώση αγροτικών κτημάτων στην περιοχή Σουρμένων - Μουριών Ν. Κιλκίς.

Ο ΥΠΟΥΡΓΟΣ ΓΕΩΡΓΙΑΣ

Έχοντας υπόψη τα άρθρα 7 και 8 του Ν.Δ. 797/71 «περί αναγκαστικών απαλλοτριώσεων» γνωρίζουμε στους εξής αναφερομένους :

α) Αυτούς που έχουν ή αξιώνουν δικαιώματα κυριότητας επί των ακινήτων που απαλλοτριώθηκαν αναγκαστικά για την κατασκευή του άρδευτικού έργου περιοχής Σουρμένων-Μουριών Ν. Κιλκίς (1η σειρά εργασιών) δυνάμει της Γ. 746/3028/8.4.74 κοινής αποφάσεως των Υπουργών Οικονομικών και Γεωργίας (ΦΕΚ. 110/27.4.1974 τ. Δ').

β) Στους δανειστές, που έχουν εγγράψει υποθήκη ή έχουν κάνει ενέργειες κατάσχεσεως επί των ανωτέρω ακινήτων ή στους τρίτους εν γένει διεκδικητές ή συμπληρωματική όριστη αποζημίωση, που καθορίστηκε με την 1646/1976 απόφαση του Εφετείου Θεσ/νίκης για όλα τα ακί-

νητα με τα επίμαχα σε αυτά όπως εικονίζονται στο κτηματολογικό διάγραμμα και το σχετικό κτηματολογικό πίνακα, κατατέθηκε στο Ταμείο Παρακτών και Δανείων και εκδόθηκε για το σκοπό αυτό το 4395/14.3.77 γραμμάτιο συστάσεως Παρακαταθήκης του Γραφείου Παρακτών Κιλκίς για συνολικό ποσό δραχ. 3.288.012.

Η απόψη αυτή θα αποδοθεί στους κατά νόμο δικαιούχους.

Η ανακοίνωση αυτή να δημοσιευθεί στην Εφημερίδα της Κυβερνήσεως.

Αθήναι, 18 Απριλίου 1977

Με Έντολή του Υπουργού
Ο Διευθυντής κ.α.κ.
Φ. ΧΡΙΣΤΟΠΟΥΛΟΣ

ΠΟΛΕΟΔΟΜΙΑ

ΑΠΟΦΑΣΕΙΣ

Αριθ. Π. 3083

(4)

Περί διορθώσεως ασυμφωνίας μεταξύ έγκριμένου σχεδίου και σχεδίου που έγκρισε στη διασταύρωση των οδών Κορίνθου και Παπαφλέσσα στην Πάτρα Ν. Αχαΐας.

Ο ΝΟΜΑΡΧΗΣ ΑΝΑΤΑΣ

Έχοντας υπ' όψη :

1. Τις δ/ξεις του από 18.10.1925 Π.Δ. «περί του τρόπου διορθώσεως ασυμφωνιών, μεταξύ έγκριμένου σχεδίου και επί τόπου εφαρμοσθέντος αυτούτου».

2. Τις δ/ξεις του Νόμου 3200/55 «περί διοικητικής αποκεντρώσεως».

3. Τις δ/ξεις του Ν.Δ. 3620/56 «περί συμπληρώσεως των δ/ξεων περί διοικητικής αποκεντρώσεως».

4. Τις δ/ξεις του 863/60 Β. Δ/τος.

5. Τις δ/ξεις του 532/70 Ν. Δ/τος «περί συμπληρώσεως των δ/ξεων περί διοικητικής αποκεντρώσεως».

6. Τις δ/ξεις του 712/70 Β.Δ.

7. Το 11215/25.2.1977 έγγραφο του Δήμου Πατρέων.

8. Το Π. 1825/9.3.1977 έγγραφο της Δ/σεως Τεχν. Υπηρεσιών Νομού Αχαΐας Τμήματος Πολοδομικών Έργων.


9. Τη γνωμοδότηση του Π.Σ.Δ.Ε. «Τμήμα Νομού Αχαΐας» που διατυπώθηκε στο 4/25/22 Μαρτίου 1977 πρακτικό του αποφασίζουμε :

Διορθώνουμε την ασυμφωνία που διαπιστώθηκε ανάμεσα στις έγκριμένες και στις οικοδομικές γραμμές που διαμορφώθηκαν στη διασταύρωση των οδών Κορίνθου και Παπαφλέσσα στη Πάτρα και καθορίζουμε ότι ισχύουν οι οικοδομικές γραμμές που διαμορφώθηκαν στην πραγματικότητα και σημειώνονται με κόκκινη γραμμή για σφραγισμένο καθορισμό τους, στο συννημένο τοπογραφικό διάγραμμα του Πολ. Μητ/κού Ίωάν. Κιούρτη το οποίο είναι θεωρημένο και από τον Προϊστάμενο του Τμήματος Πολοδομικών Έργων Τ.Υ.Ν. Αχαΐας.

Η απόφαση αυτή να δημοσιευθεί στην Εφημερίδα της Κυβερνήσεως.

Πάτρα, 31 Μαρτίου 1977

Ο Νομάρχης
ΣΠ. ΤΣΙΡΚΑΣ

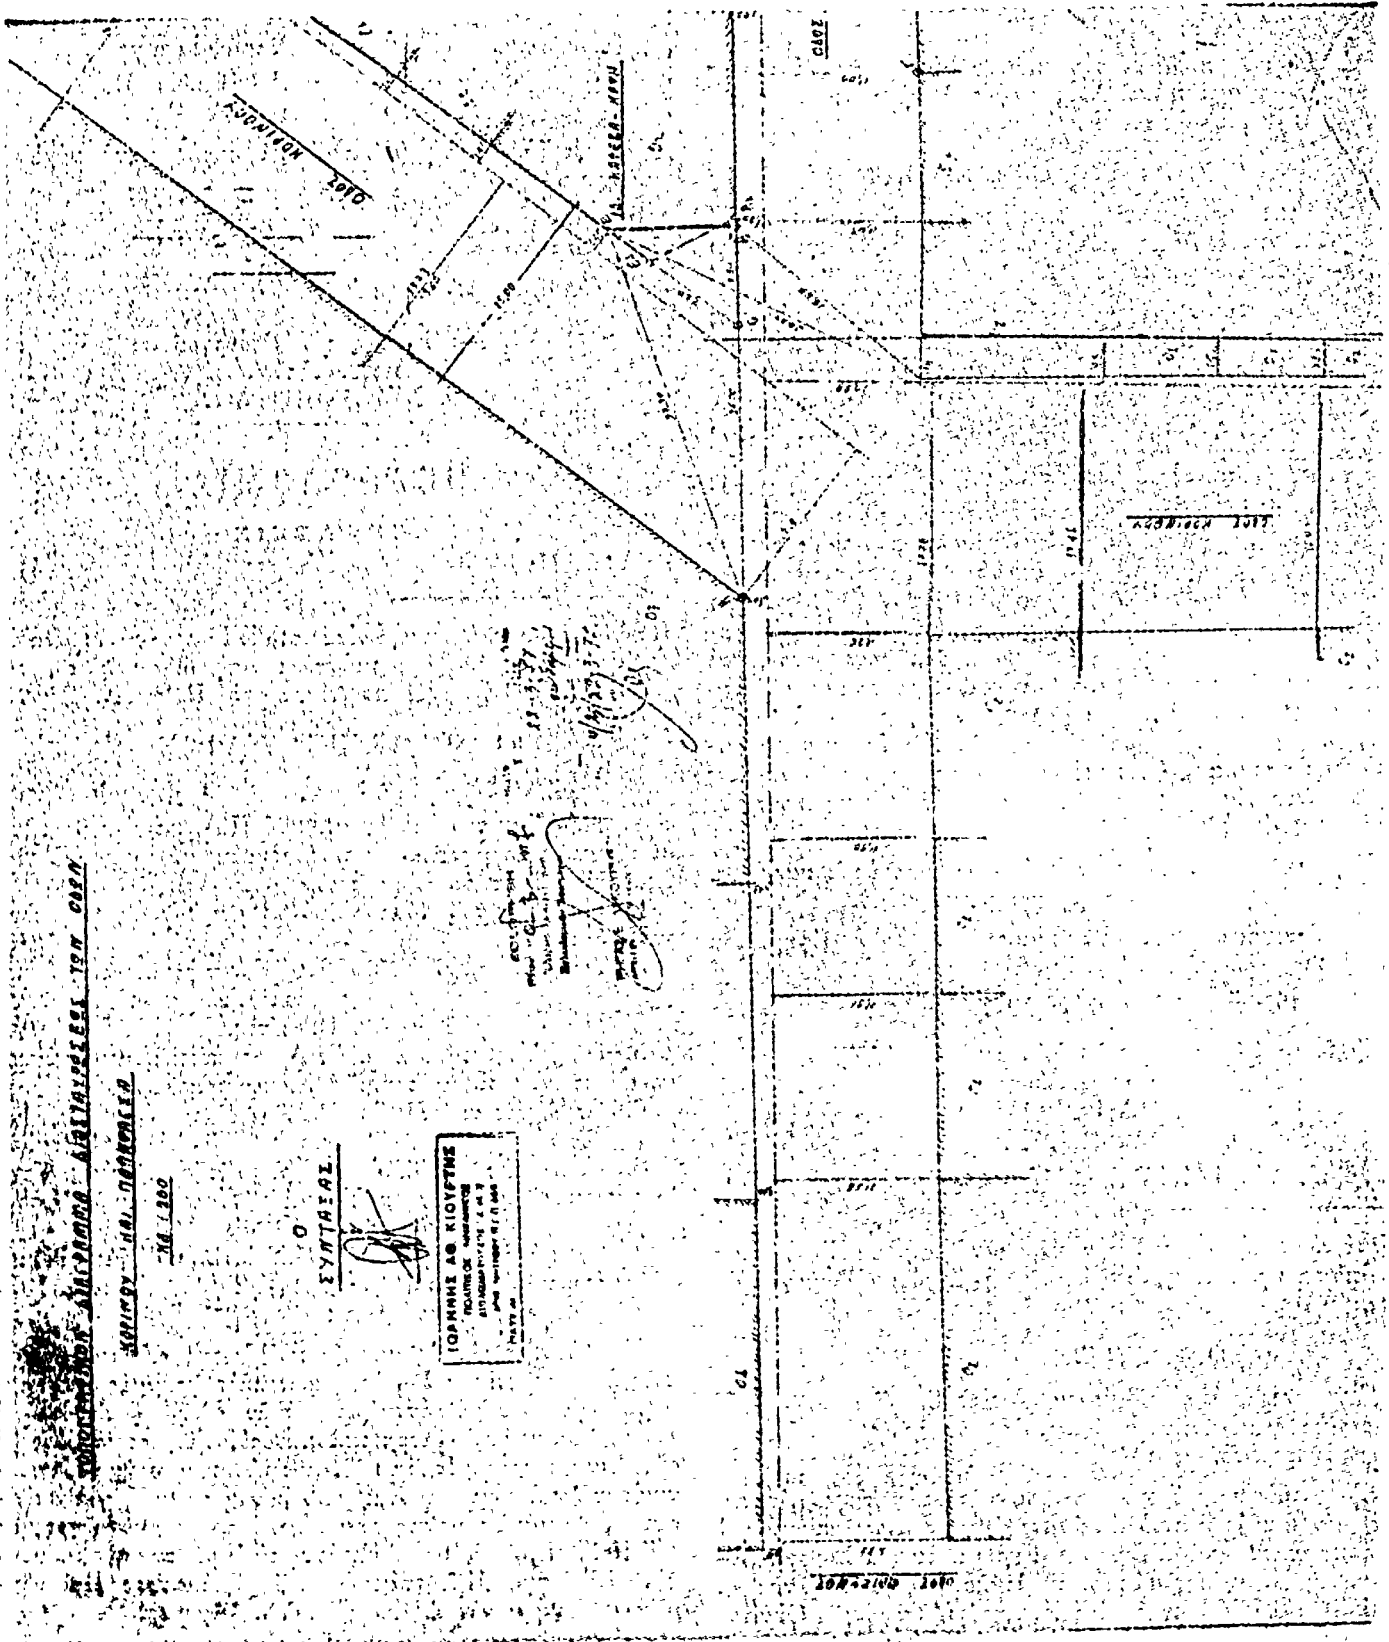

ΚΑΤΑΒΟΛΗ ΤΗΣ ΚΑΤΑΒΟΛΗΣ ΤΗΣ ΟΥΡΑΣ

ΚΑΤΑΒΟΛΗ ΤΗΣ ΚΑΤΑΒΟΛΗΣ ΤΗΣ ΟΥΡΑΣ

ΚΑΤΑΒΟΛΗ ΤΗΣ ΚΑΤΑΒΟΛΗΣ ΤΗΣ ΟΥΡΑΣ

Ο
ΣΥΝΤΑΞΑΣ

[Handwritten signature]

ΙΟΡΚΗ ΑΒ ΚΙΟΥΤΗΣ
 ΠΟΛΙΤΙΚΟΣ ΜΗΧΑΝΙΚΟΣ
 ΑΡΙΘΜΟΣ ΠΡΩΤΟΚΟΛΛΟΥ 1000/1990
 ΠΛΗΡΗΣ ΑΝΤΙΣΤΑΣΕΩΣ

[Handwritten notes and signatures]
 11-1-97
 11-1-97
 11-1-97


1001 ΚΑΤΑΒΟΛΗ



- Υπόμνημα:
- 1) Οι οδοί του σχεδίου 5 Αθην (αριθμ. 10/1927) και 10/1928) διατεταγμένες μεταξύ ΑΒ και ΒΓ, άνωθεν του οριζοντίου του Π. 10/1927 με μήκος 13 μέτρων.
 - 2) Η οδός του σχεδίου 5 Αθην (αριθμ. 10/1927) διατεταγμένη μεταξύ ΑΒ.
 - 3) Προτεινόμενη διατεταγμένη οδός ΑΒ του 1ου υποσταθμού κατά άνωθεν.
 - 4) Η οδός Α Β του 1ου υποσταθμού, άνωθεν.
 - 5) Η οδός Β Γ του 1ου υποσταθμού, άνωθεν.
 - 6) Όλες οι οδοί 250 π.

Πόλις 10/1927
 ΕΠΙΣΤΡΟΦΗ
 Ο Λόγιος Τεχν. Υπουργείου
 Ο Διευθυντής
 ΓΕΩΓ. ΔΕΛΤΙΟΓΡΑΦΕΙΟΥ
 Τεχν. Υπουργείου

Το σχέδιο και το κείμενο
 της 10/1927
 10/1927
 10/1927
 ΓΕΩΓ. ΔΕΛΤΙΟΓΡΑΦΕΙΟΥ
 ΤΕΧΝ. ΥΠΟΥΡΓΕΙΟΥ

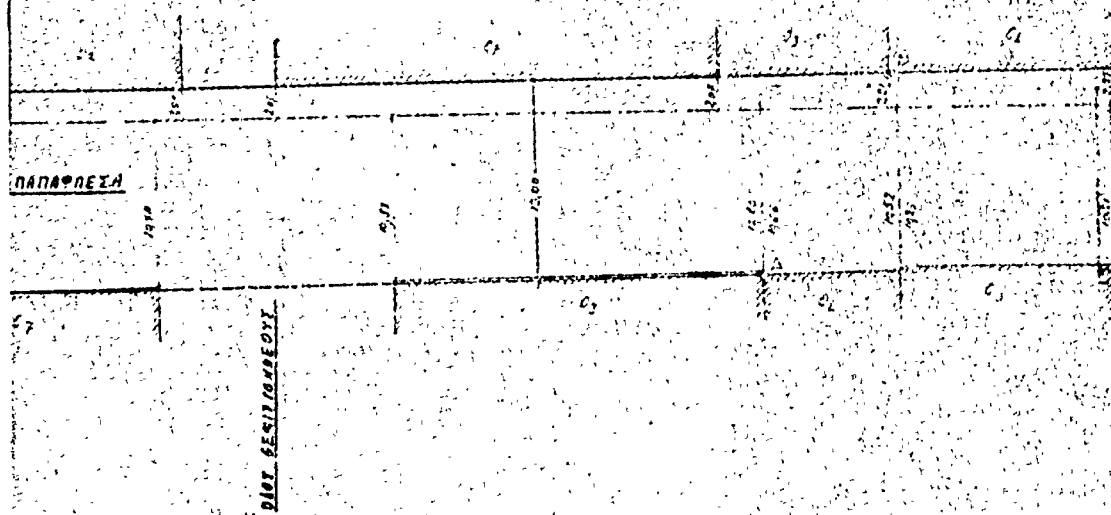

Αριθ. 674

(5)

Περί χαρακτηρισμού των με υπ' αριθ. 11, 12, 13, και 14 δημοτικών οικοπέδων του Ο.Τ. 121, ως δημοσίου χώρου, που προορίζεται για την ανέγερση Πυροσβεστικού Σταθμού Καρπενησίου.

Ο ΝΟΜΑΡΧΗΣ ΕΥΡΥΤΑΝΙΑΣ

"Έχοντας υπόψη :

1. Τις διατάξεις του από 17 Ιουλίου 1923 Ν.Δ. «περί σχεδίων πόλεων κ.λ.π.» και αυτές του κεφ. II του από 3.11.29 Δ/τος, «περί του ΓΟΚ του κράτους» όπως διατηρήθηκε με τις διατάξεις της παρ. 1 του άρθρου 128 του από 9.8.1973 Ν.Δ. «περί Γενικού οικοδομικού κανονισμού».

2. Τις διατάξεις του 314/68 Α.Ν. «περί παροχής εις τον Υπουργόν Βορείου Ελλάδος και τους Νομάρχες αρμοδιότητος επί θεμάτων έγκρισεως επέκτασεως ή τροποποιήσεως σχεδίων πόλεων και κωμών» όπως αυτές τροποποιήθηκαν με το Ν.Δ. 1018/1971.

3. Τη 1985/17.7.74 απόφαση του Νομάρχη Ευρυτανίας «περί έγκρισεως επέκτασεως σχεδίου πόλεως Καρπενησίου και καθορισμού όρων περιορισμών δομήσεως αυτού».

4. Τη 3628/16.10.76 απόφαση του Νομάρχη Ευρυτανίας «περί τροποποιήσεως των όρων δομήσεως πόλεως Καρπενησίου των έγκριθέντων δια του από 31.10.50 Β. Δ/τος (ΦΕΚ 261Α/50) καθώς και δια της 1985/17.7.74 αποφάσεως του Νομάρχη Ευρυτανίας.

5. Τη 238/8/5/63φ/25/3.8.76 Αρχηγείου Πυροσβεστικού Σώματος.

6. Τη 360/24.11.1976 απόφαση του Δημοτικού Συμβουλίου Καρπενησίου.

7. Τη 1/1/19.2.1977 γνωμοδότηση του Περιφερειακού Συμβουλίου Δημοσίων Έργων τμήματος Νομού Ευρυτανίας, αποφασίζουμε :

Έγκρινουμε τον χαρακτηρισμό των 11, 12, 13, και 14 δημοτικών οικοπέδων του Ο.Τ. 121 της Πόλεως Καρπενησίου ως δημοσίου χώρου, που προορίζεται για την ανέγερση του Πυροσβεστικού Σταθμού Καρπενησίου.

Η απόφαση αυτή να δημοσιευθεί στην Έφημερίδα της Κυβερνήσεως.

Καρπενήσι, 29 Μαρτίου 1977

Ο Νομάρχης
ΠΑΝΑΓΙΩΤΗΣ ΚΟΥΤΡΕΤΣΗΣ

Η ΥΠΗΡΕΣΙΑ ΤΟΥ ΕΘΝΙΚΟΥ ΤΥΠΟΓΡΑΦΕΙΟΥ

Γ Ν Ω Σ Τ Ο Π Ο Ι Ε Ι Ο Τ Ι :

Ἡ ἔτησίαι συνδρομὴ τῆς Ἐφημερίδος τῆς Κυβερνήσεως, ἡ τιμὴ τῶν τμηματικῶς πωλουμένων φύλλων αὐτῆς καὶ τὰ τέλη δημοσιεύσεως ἐν τῇ Ἐφημερίδι τῆς Κυβερνήσεως, καθωρίσθησαν ἀπὸ 1ης Ἰανουαρίου 1974 ὡς κάτωθι :

Α'. ΕΤΗΣΙΑΙ ΣΥΝΔΡΟΜΑΙ

1. Διὰ τὸ Τεύχος Α'	Δραχ.	600
2. » » » Β'	»	700
3. » » » Γ'	»	500
4. » » » Δ'	»	1.000
5. » » » Νομικῶν Προσώπων Δ. Δ.	»	500
6. » » » Παράρτημα	»	300
7. » » » Ἀνωνύμων Ἐταιρειῶν κ.λ.π. ..	»	3.000
8. » » Δελτίου Ἐμπορικῆς καὶ Βιομηχανικῆς Ἰδιοκτησίας	»	200
9. Δι' ἅπαντα τὰ τεύχη, καὶ τὸ Δελτίον Ἐμπ. καὶ Βιομ. Ἰδιοκτησίας	»	6.000

Οἱ Δήμοι καὶ αἱ Κοινότητες τοῦ Κράτους καταβάλλουσι τὸ ἡμισυ τῶν ἀνωτέρω συνδρομῶν.

Ἐπὲρ τοῦ Ταμείου Ἀλληλοβοηθείας Προσωπικοῦ τοῦ Ἐθνικοῦ Τυπογραφείου (ΤΑΠΕΤ) ἀναλογουῦν τὰ ἑξῆς ποσά :

1. Διὰ τὸ Τεύχος Α'	Δραχ.	30
2. » » » Β'	»	35
3. » » » Γ'	»	25
4. » » » Δ'	»	50
5. » » » Νομικῶν Προσώπων Δημοσίου Δικαίου	»	25
6. » » » Παράρτημα	»	15
7. » » » Ἀνωνύμων Ἐταιρειῶν κ.λ.π.	»	150
8. » » Δελτίου Ἐμπ. καὶ Βιομ. Ἰδιοκτησίας.	»	10
9. Δι' ἅπαντα τὰ τεύχη.	»	300

Β'. ΤΙΜΗ ΦΥΛΛΩΝ

Ἐκαστον φύλλον, μέχρι 8 σελίδων, τιμᾶται δραχ. 3, ἀπὸ 9 ἕως 40 σελ. δραχ. 8, ἀπὸ 41 ἕως 80 σελ. δραχ. 15, ἀπὸ 81 σελ. καὶ ἄνω ἡ τιμὴ πωλήσεως ἑκάστου φύλλου προσαυξάνεται κατὰ δραχ. 15 ἀνὰ 80 σελίδας.

Γ'. ΤΕΛΗ ΔΗΜΟΣΙΕΥΣΕΩΝ

I Εἰς τὸ τεύχος Ἀνωνύμων Ἐταιρειῶν καὶ Ἐταιρειῶν Περιορισμένης Εὐθύνης :

Α'. Δημοσιεύματα Ἀνωνύμων Ἐταιρειῶν

1. Τῶν δικαστικῶν πράξεων	Δραχ.	400
2. Τῶν καταστατικῶν Ἀνωνύμων Ἐταιρειῶν ..	»	10.000
3. Τῶν τροποποιήσεων τῶν καταστατικῶν τῶν Ἀνωνύμων Ἐταιρειῶν	»	2.000
4. Τῶν ἀνακοινώσεων καὶ προσκλήσεων εἰς γενικὰ συνέλευσεις, τῶν κατὰ τὸ ἄρθρον 32 τοῦ Ν. 3221/24 γνωστοποιήσεων, τῶν ἀνακοινώσεων τῶν προβλεπομένων ὑπὸ τοῦ ἄρθρου 59 παρ. 3 τοῦ Ν.Δ. 400/70 περὶ Ἀλλοδαπῶν Ἀσφαλιστικῶν Ἐταιρειῶν, ὡς καὶ τῶν ἀποφάσεων τοῦ Διοικητικοῦ Συμβουλίου τοῦ ΕΛΤΑ τῶν ἀφορωσῶν εἰς προσωρινὰ διατάξεις	»	1.000
5. Τῶν ἀνακοινώσεων τῶν ὑπὸ διάλυσιν Ἀνωνύμων Ἐταιρειῶν, κατὰ τὸ Β.Δ. 20/5/1939 ..	»	200
6. Τῶν ἰσολογισμῶν τῶν Ἀνων. Ἐταιρειῶν ..	»	4.000
7. Τῶν συνοπτικῶν μηνιαίων καταστάσεων τῶν Τραπεζικῶν Ἐταιρειῶν	»	1.000
8. Τῶν ἀποφάσεων περὶ ἐγκρίσεως τιμολογίων τῶν Ἀσφαλιστικῶν Ἐταιρειῶν	»	600
9. Τῶν ὑπουργικῶν ἀποφάσεων περὶ παροχῆς ἀδείας ἐπικτάσεως τῶν ἐργασιῶν Ἀσφαλιστικῶν Ἐταιρειῶν, τῶν ἐκθέσεων περιουσιακῶν στοιχείων Ἀνων. Ἐταιρειῶν ἐν γένει, ὡς καὶ τῶν ἀποφάσεων τοῦ Δ.Σ. τοῦ ΕΛΤΑ δι' ὧν ἐγκρίνονται καὶ δημοσιεύονται οἱ κανονισμοὶ αὐτοῦ	»	4.000
10. Τῶν ἀποφάσεων περὶ παροχῆς πληρεξουσιότητος πρὸς ἀντιπροσώπευσιν ἐν Ἑλλάδι Ἀλλοδαπῶν Ἐταιρειῶν, ὡς καὶ τῶν ἀποφάσεων περὶ μεταβιβάσεως τοῦ χαρτοφυλακίου Ἀσφαλιστικῶν Ἐταιρειῶν κατὰ τὸ ἄρθρον 59 παρ. 1 τοῦ Ν.Δ. 400/70 ...	»	2.000
11. Τῶν ἀποφάσεων περὶ συγχωνεύσεως Ἀνωνύμων Ἐταιρειῶν	»	10.000

12. Τῶν ἀποφάσεων τῆς Ἐπιτροπῆς τοῦ Χρηματιστηρίου περὶ εἰσαγωγῆς χρεωγράφων εἰς τὸ Χρηματιστήριον πρὸς διαπραγμάτευσιν, συμφώνως πρὸς τὰς διατάξεις τοῦ ἄρθρου 2 παρ. 3 Α.Ν. 148/67	»	1.000
13. Τῶν ἀποφάσεων τῆς Ἐπιτροπῆς κεφαλαιαγορᾶς περὶ διαγραφῆς χρεωγράφων ἐκ τοῦ Χρηματιστηρίου, συμφώνως πρὸς τὰς διατάξεις τοῦ ἄρθρου 2 παρ. 4 Α.Ν. 148/1967.	»	1.000

Β'. Δημοσιεύματα Ἐταιρ. Περιορισμένης Εὐθύνης

1. Τῶν καταστατικῶν	Δραχ.	1.000
2. Τῶν τροποποιήσεων τῶν καταστατικῶν ...	»	400
3. Τῶν ἀνακοινώσεων καὶ προσκλήσεων ...	»	200
4. Τῶν ἰσολογισμῶν	»	1.000
5. Τῶν ἐκθέσεων ἐκτιμήσεως περιουσιακῶν στοιχείων	»	1.000

Γ'. Δημοσιεύματα Ἀλληλασφαλιστικῶν Συνεταιρισμῶν - Ἀλληλασφαλιστικῶν Ταμείων καὶ Φιλανθρωπικῶν Σωματείων

1. Τῶν ὑπουργικῶν ἀποφάσεων περὶ χορηγήσεως ἀδείας λειτουργίας Ἀλληλασφαλιστικῶν Συνεταιρισμῶν - Ἀλληλασφαλιστικῶν Ταμείων	»	1.000
2. Τῶν ἰσολογισμῶν τῶν ὡς ἄνω Συνεταιρισμῶν, Ταμείων καὶ Σωματείων	»	1.000

II Εἰς τὸ τεύχος Τέταρτον, τῶν δικαστικῶν πράξεων, προσκλήσεων καὶ λοιπῶν δημοσιεύσεων

»	»	400
---	---	-----

Τὸ ὑπὲρ τοῦ Ταμείου Ἀλληλοβοηθείας Προσωπικοῦ Ἐθνικοῦ Τυπογραφείου (ΤΑΠΕΤ) καταβληθὲν ποσοστὸν ἐπὶ τῶν τελῶν δημοσιεύσεων ἐν τῷ τεύχει Ἀνωνύμων Ἐταιρειῶν καὶ Ἐταιρειῶν Περιορισμένης Εὐθύνης ἐν γένει ὄρισθη εἰς 5%.

Δ'. ΚΑΤΑΒΟΛΗ ΣΥΝΔΡΟΜΩΝ - ΤΕΛΩΝ ΔΗΜΟΣΙΕΥΜΑΤΩΝ ΚΑΙ ΠΟΣΟΣΤΩΝ Τ.Α.Π.Ε.Τ.

1. Αἱ συνδρομαὶ τοῦ ἰσωπερικοῦ καὶ τὰ τέλη δημοσιεύσεων προκαταβάλλονται εἰς τὰ Δημόσια Ταμεία ἐναντι ἀποδεικτικοῦ εἰσπράξεως, ὅπου, μερὴν τοῦ ἐνδιαφερομένου, ἀποστέλλεται εἰς τὴν Ὑπηρεσίαν τοῦ Ἐθνικοῦ Τυπογραφείου.

2. Αἱ συνδρομαὶ τοῦ ἐξωτερικοῦ δύνανται ν' ἀποστέλλονται καὶ εἰς ἀνάλογον συνάλλαγμα δι' ἐπιταγῆς ἐπ' ὀνόματι τοῦ Διευθυντοῦ Διοικητικῶν καὶ Οἰκονομικῶν Ὑποθέσεων τοῦ Ἐθνικοῦ Τυπογραφείου.

3. Ἡ καταβολὴ τοῦ ὑπὲρ τοῦ Τ.Α.Π.Ε.Τ. ποσοστοῦ ἐπὶ τῶν ἀνωτέρω συνδρομῶν καὶ τελῶν δημοσιεύσεων ἐνεργεῖται ἐν Ἀθήναις μὴν εἰς τὸ Ταμεῖον τοῦ ΤΑΠΕΤ (Κατάστημα Ἐθνικοῦ Τυπογραφείου), ἐν ταῖς λοιπαῖς δὲ πόλεσι τοῦ Κράτους εἰς τὰ Δημόσια Ταμεία, ὅπου ἀποδίδεται εἰς τὸ ΤΑΠΕΤ, συμφώνως πρὸς τὰ ὀριζόμενα διὰ τῶν ὑπ' ἀριθ. 192378/3639 τοῦ ἔτους 1947 (ΡΟΝΕΟ 185) καὶ 178048/5321/31.7.65 (ΡΟΝΕΟ 139) ἐγκυκλίων διαταγῶν τοῦ Γενικοῦ Λογιστηρίου τοῦ Κράτους. Ἐπὶ συνδρομῶν ἐξωτερικοῦ ἀποστελλομένων δι' ἐπιταγῶν, συναποστέλλεται διὰ τῶν ἐπιταγῶν καὶ τὸ ὑπὲρ τοῦ ΤΑΠΕΤ ποσοστὸν.

Ὁ Γενικὸς Διευθυντὴς
ΣΕΡΑΦΕΙΜ ΤΡΙΑΝΤΑΦΥΛΛΟΥ