



ΕΦΗΜΕΡΙΣ ΤΗΣ ΚΥΒΕΡΝΗΣΕΩΣ

ΤΗΣ ΕΛΛΗΝΙΚΗΣ ΔΗΜΟΚΡΑΤΙΑΣ

ΕΝ ΑΘΗΝΑΙΣ
ΤΗ, 23 ΣΕΠΤΕΜΒΡΙΟΥ 1977

ΤΕΥΧΟΣ ΤΕΤΑΡΤΟΝ

ΑΡΙΘΜΟΣ ΦΥΛΛΟΥ
330

ΠΕΡΙΕΧΟΜΕΝΑ

ΑΠΑΛΛΟΤΡΙΩΣΕΙΣ

ΑΠΟΦΑΣΕΙΣ

Περί αναγκαστικής απαλλοτριώσεως εκτάσεως στη θέση Κοκκάρη Σάμου, υπέρ και με δαπάνη του Γ. Κυριαζή για την επέκταση της εκεί ξενοδοχειακής μονάδας του. 1

ΑΝΑΚΟΙΝΩΣΕΙΣ

Περί καταθέσεως υπό της ΔΕΗ αποζημιώσεως δι' αναγκαστικήν απαλλοτριώσιν εκτάσεως εις τὸν Νομόν Ἀρκαδίας. 2

ΠΟΛΕΟΔΟΜΙΑ

ΑΠΟΦΑΣΕΙΣ

Περί ανακήρυξης της υπ' αριθ. Η.10326/13 Ὀκτωβρίου 1976 ἀποφάσεως τοῦ Νομάρχου Ἀχαΐας. 3
Περί τροποποιήσεως τοῦ ρυμοτομικοῦ σχεδίου Ἀθηνῶν διὰ τοῦ καθορισμοῦ χώρου δι' ἀνέγερσιν Σχολείου. 4
Περί τροποποιήσεως τοῦ ρυμοτομικοῦ σχεδίου Ἀθηνῶν διὰ τοῦ καθορισμοῦ χώρου δι' ἀνέγερσιν Σχολείου. 5
Περί τροποποιήσεως τοῦ ρυμοτομικοῦ σχεδίου Ἀθηνῶν διὰ τοῦ καθορισμοῦ χώρου δι' ἀνέγερσιν Σχολείου. 6

ΑΝΑΚΟΙΝΩΣΕΙΣ

Περί εἰδοποιήσεως τῆς γενόμενης παρακαταθέσεως ἀποζημιώσεως λόγω προσκυρώσεως εκτάσεως εις Χαϊδάρη Ἀττικῆς. 7

ΑΠΑΛΛΟΤΡΙΩΣΕΙΣ

ΑΠΟΦΑΣΕΙΣ

Ἀριθ. Α.22105/5884 (1)

Περί αναγκαστικής απαλλοτριώσεως εκτάσεως στη θέση Κοκκάρη Σάμου, υπέρ και με δαπάνη του Γ. Κυριαζή για την επέκταση της εκεί ξενοδοχειακής μονάδας του.

ΟΙ ΥΠΟΥΡΓΟΙ
ΠΡΟΕΔΡΙΑΣ ΚΥΒΕΡΝΗΣΕΩΣ ΚΑΙ ΟΙΚΟΝΟΜΙΚΩΝ

Ἐχοντας υπόψη :

1. Τις διατάξεις τοῦ Ν.Δ. 797/1971 «περὶ ἀναγκαστικῶν ἀπαλλοτριώσεων» σὲ συνδυασμὸ μὲ τις διατάξεις τοῦ 139/71

Β.Δ/τος «περὶ τῆς ἀρμοδιότητος τῶν Νομαρχῶν πρὸς κήρυξη ἀναγκαστικῶν τινῶν ἀπαλλοτριώσεων».

2. Τις διατάξεις τοῦ Ν. 4060/60 ἀρθρ. 10 παρ. 1 καὶ τις διατάξεις τοῦ Ν. 4377/29 ἀρθρ. 13 καὶ 14 «περὶ κυρώσεως τοῦ ἀπὸ 23 Μαρτίου 1929 Ν.Δ/τος «περὶ Ἑλληνικοῦ Ὄργανισμοῦ Τουρισμοῦ», ἀποφασίζουμε :

Κηρύσσουμε τὴν ἀναγκαστικὴν ἀπαλλοτρίωση ἐκτάσεως συνολικοῦ ἐμβαδοῦ 1.116,79 Μ2, πρὸς ὄφελος τοῦ Δημοσίου καὶ εἰδικότερα γιὰ τὴν επέκταση τῆς Ξενοδοχειακῆς μονάδας τοῦ Γεωργίου Κ. Κυριαζή, ἡ ὁποία βρίσκεται στὴ θέση Κοκκάρη Σάμου. Ἡ ἐκταση αὐτὴ φαίνεται μὲ στοιχεῖα Α-Β-Γ-Δ-Ζ-Η-Θ-Χ-Ρ-Σ-Τ-Υ-Φ-Λ ἀπὸ μῆνα Ἰουνίου 1977 κτηματολογικὸ διάγραμμα τοῦ Ἀρχιτέκτονα Μηχανικοῦ Γεωργίου Κορριάτη καὶ στὸν ἐπ' αὐτοῦ κτηματολογικὸ πῖνακα, θεωρημένα ἀπὸ τὸν Ἑλληνικὸ Ὄργανισμὸ Τουρισμοῦ ἀπὸ 12.9.77.

Ὅρίζουμε προθεσμίαν ἐνάρξεως τῶν ἐργασιῶν ἐντὸς τριῶν μηνῶν ἀπὸ τῆ συντέλεση τῆς ἀπαλλοτριώσεως καὶ προθεσμίαν ἀποπερατώσεως τοῦ ὅλου ἔργου τῆς ἐπεκτάσεως ἐντὸς τριῶν (3) ἐτῶν ἀπὸ τὴν ἴδια ἡμερομηνία.

Ἡ ἀπαλλοτρίωση κηρύσσεται μὲ τὴν αἴρεση, ὅτι ὁ ὑπὲρ οὗ ἡ ἀπαλλοτρίωση ὀκ καταθέση στὸν Ἑλληνικὸ Ὄργανισμὸ Τουρισμοῦ, μετὰ τὴ δημοσίευση τῆς ἀποφάσεως καὶ μέχρι τῆ συντέλεση τῆς ἀπαλλοτριώσεως, ἐγγυητικὴ ἐπιστολὴ ἀναγνωρισμένης στὴν Ἑλλάδα Τράπεζας ποσοῦ 1.255.476 δραχμῶν γιὰ τὴν καλὴ καὶ ἐμπρόθεσμη ἐκτέλεση τοῦ ἔργου.

Στὴν ἀπαλλοτριουμένη ἐκταση προβάλλει δικαίωματα κυριότητος ἡ Μαρία Καζόγλου.

Ἡ ἀπαλλοτρίωση κηρύσσεται ὑπὲρ καὶ μὲ δαπάνη τοῦ Γεωργίου Κ. Κυριαζή.

Ἡ ἀπόφαση αὐτὴ νὰ δημοσιευθεῖ στὴν Ἐφημερίδα τῆς Κυβερνήσεως.

Ἀθῆναι, 17 Σεπτεμβρίου 1977

ΟΙ ΥΠΟΥΡΓΟΙ

ΠΡΟΕΔΡΙΑΣ ΚΥΒΕΡΝΗΣΕΩΣ
ΓΕΩΡΓΙΟΣ ΠΑΛΗΣ

ΟΙΚΟΝΟΜΙΚΩΝ
ΕΥΑΓΓ. ΔΕΒΛΕΤΟΓΛΟΥ

ΑΝΑΚΟΙΝΩΣΕΙΣ

Ἀριθ. ΔΔ/Φ—217.84 (2)

Περί καταθέσεως ὑπὸ της ΔΕΗ ἀποζημιώσεως δι' ἀναγκαστικὴν ἀπαλλοτριώσιν εκτάσεως εις τὸν Νομόν Ἀρκαδίας.

ΔΗΜΟΣΙΑ ΕΠΙΧΕΙΡΗΣΙΣ ΗΛΕΚΤΡΙΣΜΟΥ

Ἡ Δημοσιὰ Ἐπιχείρησις Ἡλεκτρισμοῦ (ΔΕΗ) ἰδρύουσα ἐν Ἀθῆναις (ὁδὸς Χαλκοκονδόλη 30) γρῶστοποιεῖ πρὸς ἄ-

παντας τους ενδιαφερομένους και δι' τους κατεχόμενους ή αξιούντας δικαιώματα κυριότητας ή άλλα εμπράγματα τοιαύτα επί της κατωτέρω αναφερομένης έκτασεως ότι προς συντέλειαν της δυνάμει της υπ' αριθ. 828/1784/11.5.1977 (ΦΕΚ Δ' 156/17.5.1977) κοινής υπουργικής απόφασεως κτηροχρήστης αναγκαστικής απαλλοτριώσεως επί έκτασεως κατεμένης εντός της περιοχής του Νόμου Αρκαδίας, κατέθεσαν αυτή εις το Ταμείον Παρακαταθήκων και Δανείων την σχετικήν αποζημίωσιν, ως αυτή καθορίσθη διά της υπ' αριθ. 96/1977 απόφασεως του Μονομελούς Πρωτοδικείου Τριπόλεως, εκδοθέντος του υπ' αριθ. Β 468012/17.9.1977 γραμματίου συστάσεως παρακαταθήκης, έχοντος επί λέξει ούτω:

ΤΑΜΕΙΟΝ ΠΑΡΑΚΑΤΑΘΗΚΩΝ ΚΑΙ ΔΑΝΕΙΩΝ
ΚΕΝΤΡΙΚΗ ΥΠΗΡΕΣΙΑ ΕΝ ΑΘΗΝΑΙΣ
ΠΟΣΟΥ ΔΡΑΧΜΩΝ 13.449.703
B No 468012

Η ΔΗΜΟΣΙΑ ΕΠΙΧΕΙΡΗΣΙΣ ΗΛΕΚΤΡΙΣΜΟΥ κατέθεσεν εις το Ταμείον Παρακαταθήκων και Δανείων ΔΡ. ΔΕΚΑ ΤΡΙΑ ΕΚΑΤΟΜΜΥΡΙΑ ΤΕΤΡΑΚΟΣΙΑΣ ΤΕΣΣΑΡΑΚΟΝΤΑ ΕΝΝΕΑ ΧΛΙΑΔΑΣ ΕΠΤΑΚΟΣΙΑΣ ΤΡΕΙΣ διὰ την κατωτέρω αίτιαν:

Δι' αποζημίωσιν, απαλλοτριώσεως, μεταξύ άλλων, έκτασεως εις την κτηματικήν περιοχήν του Νομού Αρκαδίας, δυνάμει της υπ' αριθ. 828/1784/11.5.1977 (ΦΕΚ Δ' 156/17.5.1977) κοινής υπουργικής απόφασεως διὰ την εγκατάστασιν IV Μονάδος ΑΗΣ Μεγαλοπόλεως, καθορισθείσαν διὰ της υπ' αριθ. 96/1977 απόφασεως του Μονομελούς Πρωτοδικείου Τριπόλεως και αποδοτέαν εις τους αναγνωρισθησόμενους δικαιούχους.

Σχετικόν κτηματολογικόν διάγραμμα: 2 — 390/31.3.77
 Σχετικόν κτηματολογικόν πίναξ: 2 — 434/5.8.77.

Εν Αθήναις τῆ 17ῃ Σεπτεμβρίου 1977

Ὁ Διευθυντής
ΧΡ. ΜΑΣΤΕΛΛΟΣ

Ὁ Προϊστάμενος τοῦ Τμήματος
Δ. ΒΑΣΙΛΟΠΟΥΛΟΣ

Ὁ Ταμίας
Κ. ΑΝΔΡΟΥΛΙΔΑΚΗΣ

ΠΟΛΕΟΔΟΜΙΑ

ΑΠΟΦΑΣΕΙΣ

Αριθ. Η.7220 (3)

Περὶ ἀνακλήσεως τῆς ἀριθ. Η.10326/13 Ὀκτωβρίου 1976 ἀποφάσεως τοῦ Νομαρχῆ Ἀχαΐας.

Ο ΝΟΜΑΡΧΗΣ ΑΧΑΪΑΣ

Ἐχοντας ὑπόψη

1. Τῆς διατάξεως τοῦ Α.Ν.2344/1940 «περὶ Αἰγιαλοῦ καὶ Παραλίας».
2. Τῆς διατάξεως τοῦ ἀπὸ 17.7.1923 Ν. Δ/τος «περὶ σχεδίων πόλεων, κωμῶν καὶ συνοικισμῶν τοῦ Κράτους καὶ οἰκοδομῆς αὐτῶν κ.λ.π.».
3. Τῆς διατάξεως τῆς με ἀριθ. Ε.35400/6 Δεκεμβρίου 1975 ἀποφάσεως τοῦ Ἰπουργείου Δημοσίων Ἔργων, Ὑπηρεσίας Οἰκισμοῦ, περὶ τοῦ τρόπου καθορισμοῦ ὁρίων οἰκισμῶν, προϋφισταμένων τοῦ ἔτους 1923, στερομένου σχεδίων ρυμοτομίας.

4. Τὴν ἀπόφασή μας ἀριθ. Η.10326/13 Ὀκτωβρίου 1976, με τὴν ὁποία ἐγκρίθησαν τὰ ὅρια τοῦ Συνοικισμοῦ Γολέμι τῆς Κοινότητος Ἀρχαωβιτικῶν.

5. Τὸ με ἀριθ. Ε.20017/17 Ἰουνίου 1977 ἔγγραφο τοῦ Ἰπουργείου Δημοσίων Ἔργων, Ὑπηρεσίας Οἰκισμοῦ, Δ/σεως Ε3/β, με τὸ ὁποῖο μᾶς ἐπεστράφησαν, ὅλα τὰ δικαιολογητικὰ καθορισμοῦ τῶν ὁρίων οἰκισμοῦ Γολέμι Ἀρχαωβιτικῶν καὶ μᾶς πληροφοροῦν ὅτι πρέπει νὰ καθοριστοῦν τὰ ὅρια τοῦ ἄνω οἰκισμοῦ ἀπὸ τὴν ἀρχή, γιὰτὶ αὐτὰ πρὸς τὸ μέρος τῆς θαλάσσης συμπεριλαμβάνουσι καὶ τμήματα τῆς Παραλίας καὶ ὅτι ὁ Α.Ν.2344/1940 «περὶ Αἰγιαλοῦ καὶ Παραλίας» ἰσχύει καὶ στοὺς οἰκισμοὺς πρὸ τοῦ 1923.

Ἐπειδὴ κατὰ τὴν σύνταξή τῆς ἐκθέσεως καὶ τοῦ τοπογραφικοῦ διαγράμματος ἀπὸ τὴν Ἐπιτροπὴ πού καθόρισε τὰ ὅρια τοῦ οἰκισμοῦ Γολέμι τῆς Κοινότητος Ἀρχαωβιτικῶν δὲν ἐλήφθη ὑπόψη ὁ Α.Ν.2344/1940 «περὶ Αἰγιαλοῦ καὶ Παραλίας», ὁ ὁποῖος ἰσχύει καὶ στοὺς οἰκισμοὺς πρὸ τοῦ ἔτους 1923 καὶ ἐπειδὴ πρέπει νὰ ἀκολουθεῖ ἡ διαδικασία τοῦ ἄνω Νόμου, ἀπαφασίζουμε:

Ἀνακαλοῦμε τὴν ἀπόφασή μας ἀριθ. Η.10326/13 Ὀκτωβρίου 1976, με τὴν ὁποία ἐγκρίθησαν τὰ ὅρια τοῦ Συνοικισμοῦ Γολέμι τῆς Κοινότητος Ἀρχαωβιτικῶν, γιὰ τοὺς λόγους πού ἀναφέρονται στὸ σκεπτικὸ τῆς παρούσης.

Ἡ ἀπόφασή αὐτὴ νὰ δημοσιευθεῖ στὴν Ἐφημερίδα τῆς Κυβερνήσεως.

Πάτρα, 30 Ἀυγούστου 1977

Ὁ Νομάρχης
ΣΠ. ΤΣΙΡΚΑΣ

Αριθ. 26157/4864 (4)

Περὶ προποιοῦσεως τοῦ ρυμοτομικοῦ σχεδίου Ἀθηνῶν διὰ τοῦ καθορισμοῦ γώρου δι' ἀνέγερσιν Σχολεῖου.

Ο ΥΠΟΥΡΓΟΣ ΔΗΜΟΣΙΩΝ ΕΡΓΩΝ

Ἐχοντας ὑπ' ὄψει τῶν διατάξεων τοῦ ἀπὸ 17.7.1923 Ν. Δ/τος «περὶ σχεδίων πόλεων κ.λ.π.», ὡς μεταγενεστέρως ἐτροποποιήθησαν καὶ συμπληρώθησαν καὶ εἰδικώτερον τοῦ ἀρθρου 29 αὐτοῦ, τῆς παρ. 2 τοῦ ἀρθρου 4 τοῦ Νόμου 622/1977 (ΦΕΚ 171/Α) καὶ ἰδόντες τὰ ὑπ' ἀριθμ. 53048/6172/5.5.1977 καὶ 53048/6936/14.5.1977 ἔγγραφα τοῦ Ὁργανισμοῦ Σχολικῶν Κτιρίων, ὡς καὶ τὰς ὑπ' ἀριθμ. 1213/1976 καὶ 623/1977 γνωμοδοτήσεις τοῦ Συμβουλίου Δημοσίων Ἔργων (Τμήμα Μελετῶν) ἀποφασίζομεν:

Ἄρθρου μόνου.

Ἐγκρίνομεν τὴν προποιοῦσιν τοῦ ρυμοτομικοῦ σχεδίου Ἀθηνῶν κατὰ τὸ οἰκοδομικὸν τετράγωνον τὸ περιλειόμενον ὑπὸ τῶν ὁδῶν Ἀγίων Ἀσωμάτων, Τουρναβίτου, Λεώκοριδος καὶ Διπύλου, ὡς καὶ τὸν χαρακτηρισμὸν τοῦ ὑπὸ στοιχεῖα Α,Β,Γ,Δ,Ε,Ζ,Η,Θ,Ι,Κ,Λ καὶ Α τμήματος αὐτοῦ, ὡς γώρου δι' ἀνέγερσιν Σχολεῖου ὡς ἐμφαίνεται εἰς τὸ ὑπὸ τοῦ Προϊσταμένου τῆς Ὑπηρεσίας Οἰκισμοῦ τεθεωρημένον διὰ τῆς ὑπ' ἀριθμ. Ε 26157/1977 πράξεως αὐτοῦ σχετικὸν πρωτότυπον διάγραμμα ὑπὸ κλίμακα 1 : 200, οὕτινος συνοπτικὸν ἀντίτυπον δημοσιεύεται μετὰ τῆς παρούσης.

Ἡ ἰσχὺς τῆς παρούσης ἀρχεται ἀπὸ τῆς δημοσιεύσεως αὐτῆς διὰ τῆς Ἐφημερίδος τῆς Κυβερνήσεως.

Εν Αθήναις τῆ 23 Ἀυγούστου 1977.

Ὁ ΥΠΟΥΡΓΟΣ
ΧΡΙΣΤΟΦΟΡΟΣ ΣΤΡΑΤΟΣ

Άρ.φ. Ε.26155/4862

(5)

Περί τροποποιήσεως του ρυμοτομικού σχεδίου Ἀθηνῶν διὰ τοῦ καθορισμοῦ χώρου δι' ἀνέγερσιν Σχολείου.

Ο ΥΠΟΥΡΓΟΣ ΔΗΜΟΣΙΩΝ ΕΡΓΩΝ

Ἐχοντες ὑπόψει τὰς διατάξεις τοῦ ἀπὸ 17.7.1923 Ν. Δ/τος «περὶ σχεδίων πόλεων κλπ», ὡς μεταγενεστέρως ἐτροποποιήθησιν καὶ συνεπληρώθησιν καὶ εἰδικώτερον τοῦ ἀρθροῦ 29 αὐτοῦ, τῆς παρ. 2 τοῦ ἀρθροῦ 4 τοῦ Νόμου 622/1977 (ΦΕΚ.171/Α) καὶ ἰδόντες τὰ ὑπ' ἀρ. 53048/7526/25.6.1976 καὶ 53048/5934/29.4.1977 ἔγγραφα τοῦ Ὁργανισμοῦ Σχολικῶν Κτιρίων, ὡς καὶ τὰς ὑπ' ἀρ. 805/1976 καὶ 664/1977 γνωμοδοτήσεις τοῦ Συμβουλίου Δημοσίων Ἔργων (Τμήμα Μελετῶν), ἀποφασίζομεν :

Ἄρθρον μόνον

Ἐγκρίνομεν τὴν τροποποίησιν τοῦ ρυμοτομικοῦ σχεδίου

Ἀθηνῶν κατὰ τὸ οἰκοδομικὸν τετράγωνον τὸ περικλειόμενον ὑπὸ τῶν ἑδῶν Καλογήρου Σαμουήλ, Πειραιῶς, Ἀγίων Ἀσωμάτων καὶ Ὑδρομηλίγκου, διὰ τοῦ χαρακτηρισμοῦ τοῦ ὑπὸ στοιχεῖα Α,Β,Γ,Δ,Ε,Ζ καὶ Α τμήματος αὐτοῦ, ὡς χώρου δι' ἀνέγερσιν Σχολείου, ὡς ἐμφαίνεται εἰς τὸ ὑπὸ τοῦ Προϊσταμένου τῆς Ὑπηρεσίας Οἰκισμοῦ τεθεωρημένον διὰ τῆς ὑπ' ἀρ.φ. Ε.26155/1977 πράξεως αὐτοῦ σχετικὸν πρωτότυπον διάγραμμα ὑπὸ κλίμακα 1 : 200, οὔτινας συναπτικὸν ἀντίτυπον δημοσιεύεται μετὰ τῆς παρούσης.

Ἡ ἰσχὺς τῆς παρούσης ἄρχεται ἀπὸ τῆς δημοσιεύσεως αὐτῆς διὰ τῆς Ἐφημερίδος τῆς Κυβερνήσεως.

Ἐν Ἀθήναις τῆ 23 Αὐγούστου 1977

Ο ΥΠΟΥΡΓΟΣ
ΧΡΙΣΤΟΦΟΡΟΣ ΣΤΡΑΤΟΣ

Αριθ. Ε.26121/4806

(6)

Περί τροποποίησης του ρυμοτομικού σχεδίου 'Αθηνών δια του καθορισμού χώρου δι' ανέγερσιν Σχολείου.

Ο ΥΠΟΥΡΓΟΣ ΔΗΜΟΣΙΩΝ ΕΡΓΩΝ

Έχοντας υπ' όψει τὰς διατάξεις του Ν. Δ/τος τῆς 17.7.1923 «περὶ σχεδίων πόλεων κ.λ.π.» ὡς μεταγενέστερος ἐτροποποιήθησαν καὶ συμπληρώθησαν καὶ εἰδικώτερον τοῦ ἄρθρου 29 αὐτοῦ, τῆς παρ. 2 τοῦ ἄρθρου 4 τοῦ Ν.622/1977 (Φ.Ε.Κ. 171/Α), καὶ ἰδόντες τὰς υπ' ἀριθ. Φ.53065/10008/18.9.1975 καὶ Φ.53065/6850/11.6.1976 ἐγγράφα τοῦ Ὁργανισμοῦ Σχολικῶν Κτιρίων, τὰς υπ' ἀριθ. 1424/1973, 232/1976 καὶ 756/1977 γνωμοδοτήσεις τοῦ Συμβουλίου Δημοσίων Ἔργων (Τμήμα Μελετῶν), ἀποφασίζομεν :

Ἄρθρον μόνον.

Ἐγκρίνομεν τὴν τροποποίησιν τοῦ ρυμοτομικοῦ σχεδίου


'Αθηνῶν εἰς τὴν περιοχὴν Ἀκαδημίας Πλάτωνος διὰ τοῦ χαρακτηρισμοῦ τοῦ ὑπὸ στοιχεῖα Α, Β, Γ, Δ καὶ Α τμήματος τοῦ οἰκοδομικοῦ τετραγώνου τοῦ περικλειομένου ὑπὸ τῶν ὁδῶν Ἀλαμάνας, Ἀλικαρνασσοῦ, Ἄστρους καὶ Κερρατσινίου, ὡς χώρου δι' ανέγερσιν Σχολείου, ὡς ἐμφαίνεται εἰς τὸ ὑπὸ τοῦ Προϊσταμένου τῆς Ὑπηρεσίας Οἰκισμοῦ θεωρημένον διὰ τῆς υπ' ἀριθ. Ε.26121/1977 πράξεως αὐτοῦ σχετικὸν πρωτότυπον διάγραμμα ὑπὸ κλίμακα 1 :500, οὗτινος συνοπτικὸν ἀντίτυπον δημοσιεύεται μετὰ τῆς παρούσης.

Ἡ ἰσχὺς τῆς παρούσης ἀργεταὶ ἀπὸ τῆς δημοσιεύσεως αὐτῆς διὰ τῆς Ἐφημερίδος τῆς Κυβερνήσεως.

Ἡ παροῦσα δημοσιευθῆτω διὰ τῆς Ἐφημερίδος τῆς Κυβερνήσεως.

Ἐν Ἀθήναις τῇ 22 Αὐγούστου 1977

ο ὑπουργος
ΧΡΙΣΤΟΦΟΡΟΣ ΣΤΡΑΤΟΣ

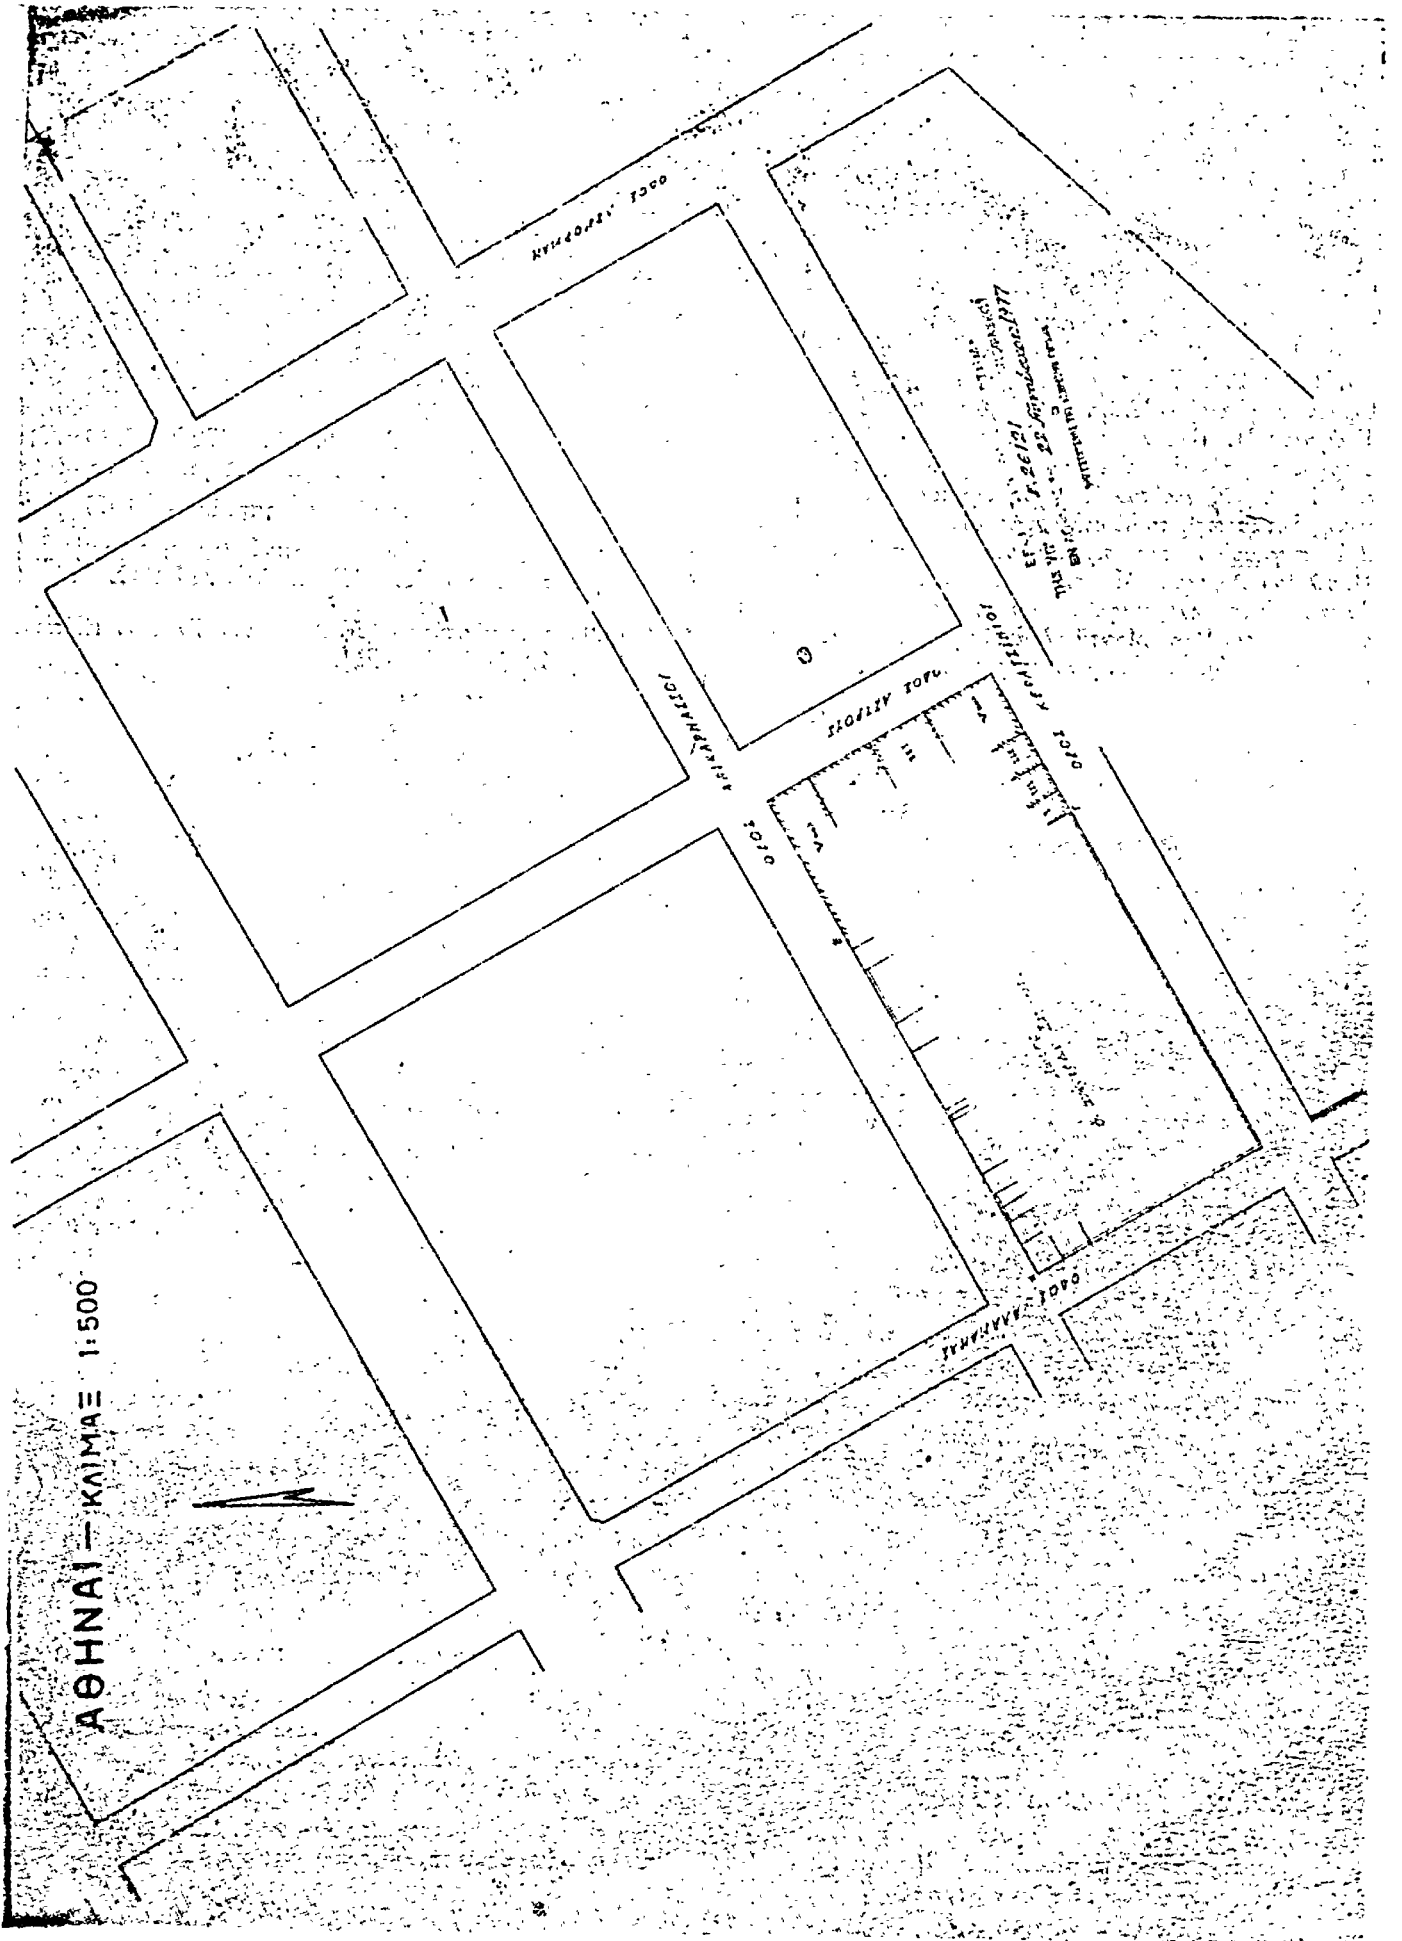

ΑΝΑΚΟΙΝΩΣΕΙΣ

(7)

Περὶ εἰδοποιήσεως τῆς γενομένης παρακαταθέσεως ἀποζημιώσεως λόγῳ προσκυρώσεως ἐκτάσεως εἰς Χαϊδάρει Ἀττικῆς.

Παρά τῶν : α) Γεωργίου Ἰωάννου Βαρνάβα καὶ β) Ἀφροδίτης σύζ. Γεωργίου Βαρνάβα, τὸ γένος Ἀντωνίου Καλλιπέτση, κατοίκων ἀμφοτέρων Χαϊδαρίου Ἀττικῆς, ὁδὸς Παύλου Μελά ἀρ. 74, κατετέθη εἰς τὴν Συμβολαιογράφον Ἀθηνῶν Μαριάνθην σύζ. Ματθαίου Ἀσημακοπούλου, τὸ γένος Κων/νου Ζερβοῦ, συνταχέισης πρὸς τοῦτο τῆς ὑπ' ἀριθ. 1942/16.9.1977 πράξεως ταύτης, τὸ ὑπ' ἀριθ. Β. 467798/16.9.1977 γραμματίον τοῦ Ταμείου Παρακαταθηκῶν καὶ Δανείων Ἀθηνῶν, δι' οὗ γραμματίου, οἱ ἀνωτέρω Γεώργιος Ἰ. Βαρνάβας καὶ Ἀφροδίτη σύζ. Γ. Βαρνάβα, ἐνεργοῦντες τὸ μὲν δι' ἑαυτοὺς ἀτομικῶς (καθ' ὃ συγκύριον ἀνὰ 1/4 ἐξ ἀδιαιρέτου ἕκαστος τῆς κατωτέρω προσκυρουμένης ἐκτάσεως), τὸ δὲ διὰ λογαριασμὸν τοῦ ἑτέρου (κατὰτὰ 2/4 συγκυρίου τῆς προσκυρουμένης ταύτης ἐκτάσεως) Βασιλείου Δημητρ. Μαντᾶ, ἐξ ἰδίων των ἕμως χρημάτων καταβαλόντες καὶ ἐπιφυλασσόμενοι ὕπως εἰσπράξουν παρὰ τοῦ ἀνωτέρω Βασ. Μαντᾶ τὸ ἀναλογοῦν καὶ βαρῦνον τοῦτον μερίδιον (2/4), συνέστησαν παρακαταθήκην ποσοῦ διακο-

σίων ἐξ χιλιάδων ὀκτακοσίων ὀγδοήκοντα (206.880) δραχμῶν δι' ἀποζημιώσιν προσκυρωθείσης ἐκτάσεως ἐκ μέτρων τετραγωνικῶν 172,40 εἰς περιοχὴν Χαϊδαρίου Ἀττικῆς (Ο.Τ. 123) καὶ ἐπὶ τῆς δισταυρώσεως τῶν ὁδῶν Παύλου Μελά ἀρ. 74 καὶ Μακεδονίας δυνάμει τῆς ὑπ' ἀριθ. 73/1974 Πράξεως προσκυρώσεως καὶ ἀναλογισμοῦ ἀποζημιώσεως τοῦ Γραφείου Πολεοδομίας Νομαρχίας Ἀττικῆς (Διαμ/τος Δυτικῆς Ἀττικῆς), ὡς αὕτη ἐπεκυρώθη διὰ τῆς ὑπ' ἀριθ. πρωτ. 12453/1228/11.6.1974 ἀποφάσεως τοῦ Νομάρχου Ἀττικῆς (Δ/σμη Δυτικῆς Ἀττικῆς), τῆς ἀποζημιώσεως ταύτης καθορισθείσης προσωρινῶς μὲν διὰ τῆς ὑπ' ἀριθ. 490/1975 ἀποφάσεως τοῦ Μονομελοῦς Πρωτοδικείου Ἀθηνῶν καὶ ὀριστικῶς διὰ τῆς ὑπ' ἀριθ. 7467/1977 ἀποφάσεως τοῦ Πολυμελοῦς Πρωτοδικείου Ἀθηνῶν.

Ὁ ἀναλογοῦν φόρος μεταβιβάσεως κατεβλήθη ὑπὸ τῶν ἀνωτέρω καταθετῶν, ὑπὸ τὸ αὐτό, ὡς ἄνω, πνεῦμα ἐνεργησάντων, διὰ τοῦ ὑπ' ἀριθ. (Α. 087276/17.9.1977) τριπλοτύπου εἰς τὸ Δημόσιον Ταμεῖον Αἰγαλέω Ἀττικῆς.

Ἐν Ἀθήναις τῇ 19 Σεπτεμβρίου 1977

Ὁ τῶν καταθετῶν τῆς ἀποζημιώσεως πληρεξούσιος δικηγόρος ΠΑΝΑΓΙΩΤΗΣ Δ. ΔΙΑΟΥΡΤΑΣ

(Ἀριθμὸς τριπλοτύπου ΙΖ' Δημοσίου Ταμείου Εἰσπράξεων Ἀθηνῶν 55458/17.9.77).