



ΕΦΗΜΕΡΙΣ ΤΗΣ ΚΥΒΕΡΝΗΣΕΩΣ

ΤΗΣ ΕΛΛΗΝΙΚΗΣ ΔΗΜΟΚΡΑΤΙΑΣ

ΕΝ ΑΘΗΝΑΙΣ
ΤΗ, 20 ΜΑΪΟΥ 1978

ΤΕΥΧΟΣ ΤΕΤΑΡΤΟΝ

ΑΡΙΘΜΟΣ ΦΥΛΛΟΥ
239

ΠΕΡΙΕΧΟΜΕΝΑ

ΑΠΑΛΛΟΤΡΙΩΣΕΙΣ

ΑΠΟΦΑΣΕΙΣ

Περί κηρύξεως ως αναδασωτέας δασικής έκτασης Ν. Κορινθίας. 1

ΑΝΑΚΟΙΝΩΣΕΙΣ

Περί ανακοινώσεως παρακαταθέσεως αποζημιώσεως για απαλλοτριωτή ακινήτων για την κατασκευή αρδευτικών έργων ΙΑ—ΙΒ και 2Α—3Δ πεδιάδας 'Αγελώου. ... 2

ΠΟΛΕΟΔΟΜΙΑ

ΑΠΟΦΑΣΕΙΣ

Περί κωρώσεως της από 10 Δεκεμβρίου 1977 εκθέσεως πλειοψηφίας καθορισμού των ορίων οικισμού Κούτσας 'Εγλυκάδος Ν. 'Αχαΐας, που προϋπάρχει του έτους 1923. 3

Περί κωρώσεως της από 12 Δεκεμβρίου 1977 εκθέσεως καθορισμού των ορίων οικισμού Κοινότητας Τσουκαλειτών Ν. 'Αχαΐας, που προϋπάρχει του έτους 1923. .. 4

ΑΠΑΛΛΟΤΡΙΩΣΕΙΣ

ΑΠΟΦΑΣΕΙΣ

'Αριθ. 108

(1)

Περί κηρύξεως ως αναδασωτέας δασικής έκτασης Ν. Κορινθίας.

Ο ΝΟΜΑΡΧΗΣ ΚΟΡΙΝΘΙΑΣ

"Έχοντας υπόψη :

1. Τις διατάξεις :

- α) Του άρθρου 117 παρ. 3 του Συντάγματος.
β) Των άρθρων 188-205 του Ν.Δ. 86/1969 «περί Δασικού Κώδικου».

γ) Του Ν.Δ. 532/1970 «περί συμπληρώσεως των διατάξεων, περί διοικητικής αποκεντρώσεως και του 709/70 Β. Δ.», που εκδόθηκε σε εκτέλεση αυτού.

2. Τις 88854/7483/έγκ.104/1.10.75, 114812/2946/έγκ. 154/24.12.1975, 10582/539/13.2.76 και 217606/1610/13.6.77 διευκρινιστικές διαταγές του 'Υπουργείου Γεωργίας.

3. Την 4283/77/18.1.1978 αναφορά του Δασαρχείου Κορίνθου για την κήρυξη ως αναδασωτέας δημόσιας δασικής έκτασεως έμβαδού 7.00 στρεμ. στη θέση «Κολόντερο» Περιφέρειας Κοινότητας Στεφανίου, που κατάσχεσε ή πυρκαϊά που έγινε στις 16.10.1977 από τη δασική βλάστηση (0άμνους πρίνου).

4. Την ανάγκη της αποκαταστάσεως της δασικής βλαστήσεως που καταστράφηκε, με φυσική ή τεχνητή αναδάσωση.

5. Το γεγονός ότι δεν υπάρχει στο Νομό μας φιλοδασική επιτροπή για να γνωμοδοτήσει πάνω στο θέμα αυτό, αποφασίζουμε :

Κηρύσσουμε αναδασωτέα την ανωτέρω δημόσια δασική έκταση έμβαδού 7.00 στρεμ. που βρίσκεται στη θέση «Κολόντερο» διοικητικής περιφέρειας Κοινότητας Στεφανίου και φαίνεται στο συνημμένο σχεδιάγραμμα και κλίμακα 1 : 1500 με τα στοιχεία, Α,Β,Γ,Θ,Α και Η,Ζ,Ε,Δ,Η, για την αποκατάσταση της δασικής βλαστήσεως που καταστράφηκε.

'Η έκταση αυτή συνορεύει ως εξής :

'Ανατολικά :

Δυτικά :

Με δημόσια δασική έκταση

Βόρεια :

Νότια :

'Η απόφαση αυτή να δημοσιευθεί στην 'Εφημερίδα της Κυβερνήσεως.


Κόρινθος, 21 'Ιανουαρίου 1978

'Ο Νομάρχης
ΧΡ. ΓΟΥΛΑΣ

ΣΧΕΔΙΑΓΡΑΜΜΑ
 ΚΑΜΜΕΝΗΣ ΔΗΜΟΣΙΑΣ ΔΑΣΙΚΗΣ ΕΚΤΑΣΕΩΣ
 ΣΤΗ ΘΕΣΗ "ΚΟΛΟΝΤΕΡΟ" ΠΕΡΙΦΕΡΕΙΑΣ
 ΣΤΕΦΑΝΙΟΥ
 ΚΛΙΜΑΞ 1:1500

Άνηκα στμ 108/21.1.78
 από υπ. διο. αρχ. Κ. Κωνσταντίνου

Ε = 7,00 στρεμ.

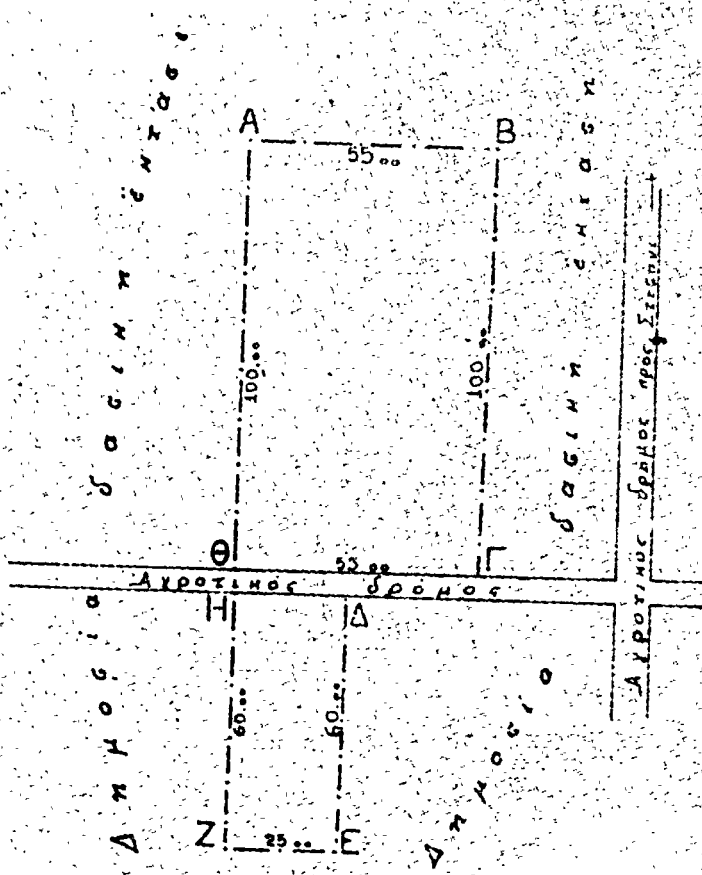

ΕΘΕΩΡΗΘΗ

Κόρινθος 21-10-77
 Ο Νομαρχης
 Χρ. Γούλας

Κόρινθος 26-10-77
 Ο Δασάρχης
 Ευθ. Θεοδοσιου

Κόρινθος 26-10-77
 Ο Συντάξας Δασολόγος
 Βασ. Γεωμελας

ΑΝΑΚΟΙΝΩΣΕΙΣ

Αριθ. 2168

(2)

Περί ανακοινώσεως παρακαταθέσεως αποζημιώσεως για άπαλλοτριώση ακινήτων για την κατασκευή άρδευτικών Έργων ΙΑ - ΙΒ και 2Α - 3Δ πεδιάδας Αχελώου.

Ο ΥΠΟΥΡΓΟΣ ΔΗΜΟΣΙΩΝ ΕΡΓΩΝ

Έχοντας υπόψη το άρθρο 24 του Α.Ν. 1731/39 «περί αναγκαστικών άπαλλοτριώσεων» γνωστοποιούμε σε όλους έχουν ή διεκδικούν δικαιώματα κυριότητας σε ακίνητα που άπαλλοτριώθηκαν αναγκαστικά με τη Δ. 7569/6897/3.9.69 κοινή απόφαση των Υπουργών Οικονομικών και Δημοσίων Έργων (ΦΕΚ 127/69 τ.Δ) για την κατασκευή άρδευτικών Έργων ΙΑ - ΙΒ και 2Α - 3Δ πεδιάδας Αχελώου, καθώς και τους ένυπόθηκους δανειστές και τους τρίτους γενικά διεκδικητές των ακινήτων αυτών, ότι η αποζημίωση της έδαφικής επιφάνειας και των επίκειμένων της, όπως περιγράφονται στο σχετικό κτηματολογικό πλινκα, η οποία καθορίστηκε με την 73/76 απόφαση του Πολυμελούς Πρωτοδικείου Μεσολογγίου, έχει παρακατατεθεί στο Ταμείο Παρακαταθηκών Μεσολογγίου και έχει έκδοθει το 53778/12.4.78 γραμμάτιο συστάσεως παρακαταθήκης δρχ. (285510).

Η αποζημίωση θα αποδοθεί στα πρόσωπα που θα αναγνωρισθούν δικαιούχοι κατά τη νόμιμη διαδικασία.

Αθήναι, 22 Απριλίου 1978

Με Έντολή του Υπουργού

Ο Διευθυντής
Α. ΒΑΦΕΙΛΑΔΗΣ

ΠΟΛΕΟΔΟΜΙΑ

ΑΠΟΦΑΣΕΙΣ

Αριθ. Η. 3519

(3)

Περί κυρώσεως της από 10 Δεκεμβρίου 1977 έκθέσεως πλειοψηφίας καθορισμού των όριων οικισμού Κούτσας Έγλυκάδος, Ν. Αχαΐας που προϋπάρχει του έτους 1923.

Ο ΝΟΜΑΡΧΗΣ ΑΧΑΪΑΣ

Έχοντας υπόψη :

1. Τις διατάξεις του από 17.7.1923 Ν.Δ. «περί σχεδίων πόλεων, κωμών και συνοικισμών του Κράτους και οικοδομής αυτών».

2. Τις διατάξεις της με αριθμ. 35400/6 Δεκεμβρίου 1975 απόφασεως του Υπουργείου Δημ. Έργων Υπηρεσίας Οικισμού, «περί του τρόπου καθορισμού όριων οικισμών που προϋπάρχουν του έτους 1923 και δεν έχουν σχέδια ρυμοτομίας».

3. Την απόφασή μας αριθ. Η. 599/25.1.77, με την οποία συγκροτήθηκε η επιτροπή που προβλέπεται από την παρ. 2 της Ε. 35400/6.12.1975 απόφασεως του Υπ. Δημ. Έργων

4. Η από 10 Δεκεμβρίου 1977 έκθεση πλειοψηφίας καθορισμού των όριων του οικισμού Κούτσας Έγλυκάδος που προϋπάρχει του έτους 1923, με τοπογραφικό σκαρίφημα το οποίο συντάχθηκε από την αρμόδια επιτροπή.

5. Η σύμφωνη γνωμοδότηση του Ν.Σ.Δ.Ε. η οποία διατυπώθηκε στο 5/10.3.1978 πρακτικό του, με το οποίο γνωμοδοτεί να κυρωθεί η από 10.12.1977 έκθεση πλειοψηφίας καθορισμού των όριων του οικισμού, διότι πρόκειται περί συγκροτημένου οικισμού κ.λ.π., αποφασίζουμε :

Κυρώνουμε την από 10 Δεκεμβρίου 1977 έκθεση πλειοψηφίας της επιτροπής καθορισμού όριων οικισμού που προϋπάρχει του έτους 1923, και δεν έχει σχέδιο ρυμοτομίας, με την οποία καθορίζουμε τα όρια του οικισμού Κούτσας Έγλυκάδος και ειδικότερα όπως φαίνονται αυτά στο από 10 Δεκεμβρίου 1977 τοπογραφικό σκαρίφημα της ίδιας Επιτροπής, το οποίο είναι θεωρημένο από το Δ/ντή Τεχν. Υπηρεσιών Νομού Αχαΐας και περικλείει με κόκκινη γραμμή την περιοχή που όρίζεται με τα στοιχεία Σ1, Σ2 . . . Σ15, Σ1 και Σ1, Σ2 Σ4, Σ1.

Η απόφαση αυτή με τοπογραφικό σκαρίφημα να δημοσιευθεί στην Έφημερίδα της Κυβερνήσεως.

Πάτρα, 15 Μαρτίου 1978

Ο Νομάρχης
ΣΠ. ΤΣΙΡΚΑΣ

ΕΚΘΕΣΗ

Περί καθορισμού όριων οικισμού Κούτσα Έγλυκάδος Πατρών που υπάρχει πριν από το έτος 1923.

Οι

1. Κων/νος Αλεξανδρής Πολιτικός Μηχανικός Δ/σεως Τ.Υ.Ν. Αχαΐας.

2. Γεώργιος Καμάρας Έργ/γός Δ/σεως Τ.Υ.Ν. Αχαΐας.

3. Παναγ. Σακελλαρόπουλος Πολ/κός Μηχ/κός του Δήμου Πατρών που αποτελούμε την επιτροπή που όρίστηκε από το Νομάρχη Αχαΐας με την απόφαση αριθμ. Η. 599/25.1.1977 για τον καθορισμό των όριων των οικισμών Ν. Αχαΐας που υπάρχουν πριν από το έτος 1923.

Έχοντας υπόψη :


1. Τις διατάξεις της απόφασεως του Υπουργού Δ.Ε. αριθμ. Ε. 35400/6.12.1975 για το τρόπο που πρέπει να καθορίζονται τα όρια των οικισμών που υπάρχουν πριν από το έτος 1923.

2. Το αριθμ. 41878/Δ410/27.9.1976 έγγραφό του.

3. Την πρόσκλησή μας αριθμ. Η.7780 και 9789/77 μετά την οποία έγινε αυτοψία στις 5.9.1977 στην παραπάνω περιοχή, προκειμένου να διαπιστωθεί αν υπάρχουν οικοδομές οι οποίες μπορούν να θεωρηθούν ότι συγκροτούν οικισμό που είχε αρχίσει να υπάρχει πριν από το έτος 1923 σύμφωνα με την απόφαση του Υ.Δ.Ε.Ε. 35400/75, συντάσσουμε αυτή την έκθεση και καθορίζουμε τα όρια του οικισμού ΚΟΥΤΣΑ Έγλυκάδος Πατρών όπως αυτά φαίνονται στο διάγραμμα που συνοδεύει την έκθεση αναφερόμενοι στις οικοδομές που περιλαμβάνονται από την κόκκινη γραμμή και όρίζονται από τα στοιχεία Σ1, Σ2 Σ15, Σ1 και Σ1, Σ2 Σ4, Σ1.

Πάτρα, 18 Νοεμβρίου 1977

Η Επιτροπή
(ύπογραφα)

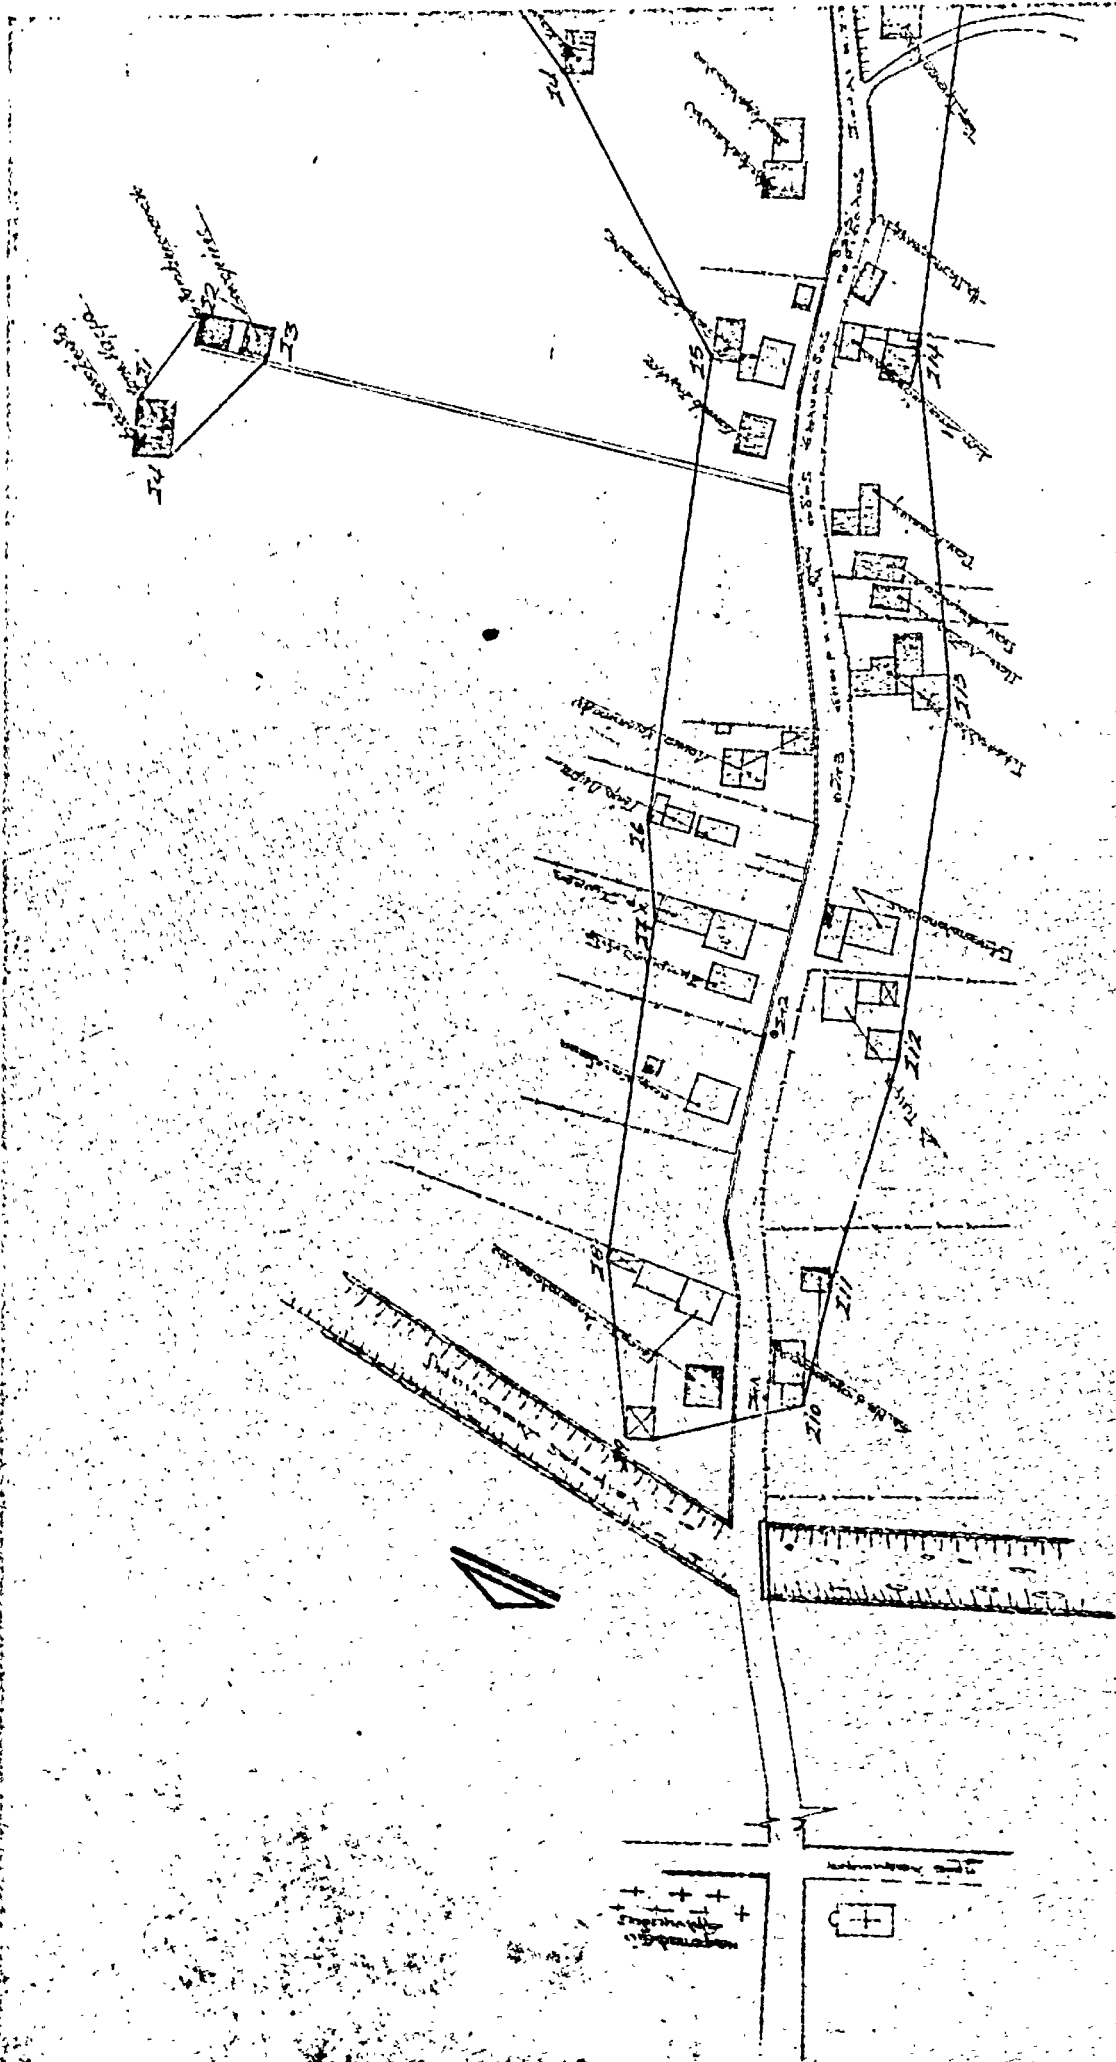

Αριθ. Η. 2863

(4)

ΕΚΘΕΣΗ

Περί κυρώσεως τῆς ἀπὸ 12 Δεκεμβρίου 1977 ἐκθέσεως καθορισμοῦ τῶν ὁρίων οἰκισμοῦ Κοινότητος Τσουκαλείων Ν. Ἀχαΐας, πού προϋπάρχει τοῦ ἔτους 1923.

Ο ΝΟΜΑΡΧΗΣ ΑΧΑΪΑΣ

Ἐχοντας ὑπόψη:

1. Τις διατάξεις τοῦ ἀπὸ 17.7.1923 Ν.Δ. «περὶ σχεδίων πόλεων, κωμῶν καὶ συνοικισμῶν τοῦ Κράτους καὶ οἰκοδομῆς αὐτῶν».

2. Τις διατάξεις τῆς μετ' ἀρ. Ε. 35400/6 Δεκ. 1975 ἀποφάσεως τοῦ Ἰπουργείου Δημ. Ἔργων Ἰπηρεσίας Οἰκισμοῦ «περὶ τοῦ τρόπου καθορισμοῦ ὁρίων οἰκισμῶν προϋφισταμένων τοῦ ἔτους 1923 στερουμένων σχεδίων ρυμοτομίας».

3. Τὴν ἀπόφασή μας ἀρ. Η. 599/25.1.1977, μετ' τὴν ὁποία συγκροτήθηκε ἡ ἐπιτροπὴ πού προβλέπεται ἀπὸ τὴν παρ. 2 τῆς Ε. 35400/6.12.1976 ἀποφάσεως τοῦ Ἰπουργ. Δ.Ε.

4. Ἡ ἀπὸ 12 Δεκεμβρίου 1977 ἐκθεση καθορισμοῦ τῶν ὁρίων τοῦ οἰκισμοῦ Κοινότητος Τσουκαλείων πού προϋπάρχει τοῦ ἔτους 1923, μετ' τοπογραφικὸ σκαρίφημα τὸ ὁποῖο συντάχθηκε ἀπὸ τὴν ἀρμόδια ἐπιτροπὴ.

5. Τὴ σύμφωνη γνωμοδότηση τοῦ Ν.Σ.Δ.Ε., ἡ ὁποία διατυπώθηκε στὸ 3/9/10.2.78 πρακτικὸ του, μετ' τὸ ὁποῖο γνωμοδοτεῖ νὰ κυρωθεῖ ἡ ἀπὸ 12 Δεκεμβρίου 1977 ἐκθεση καθορισμοῦ τῶν ὁρίων τοῦ οἰκισμοῦ Κοινότητος Τσουκαλείων Πατρῶν, διότι πρόκειται περὶ συγκροτημένου οἰκισμοῦ κ.λπ., ἀποφασίζουμε:

Κυρώνουμε τὴν ἀπὸ 12 Δεκεμβρίου 1977 ἐκθεση τῆς ἐπιτροπῆς καθορισμοῦ τῶν ὁρίων οἰκισμοῦ πού προϋπάρχει τοῦ ἔτους 1923, καὶ δὲν ἔχει σχέδιο ρυμοτομίας, μετ' τὴν ὁποία καθορίζονται τὰ ὄρια τοῦ οἰκισμοῦ Κοιν. Τσουκαλείων Πατρῶν καὶ εἰδικότερα ὅπως φαίνονται αὐτὰ στὸ ἀπὸ 12 Δεκεμβρίου 1977 τοπογραφικὸ σκαρίφημα τῆς ἰδίας ἐπιτροπῆς, τὸ ὁποῖο εἶναι θεωρημένο ἀπὸ τὸν Δ/ντὴ Τεχν. Ἰπηρεσιῶν Νομοῦ Ἀχαΐας καὶ περικλείει μετ' κόκκινη γραμμὴ τὴν περιοχὴ πού ὀρίζεται μετ' τὰ στοιχεῖα Σ1, Σ2... Σ13, Σ1.

Ἡ ἀπόφαση αὐτὴ μετ' τοπογραφικὸ σκαρίφημα νὰ δημοσιευθεῖ στὴν Ἐφημερίδα τῆς Κυβερνήσεως.

Πάτρα, 25 Φεβρουαρίου 1978

Ὁ Νομάρχης
ΣΠ. ΤΣΙΡΚΑΣ

Ἀναθεωρήσεως ὁρίων οἰκισμοῦ τῆς Κοινότητος Τσουκαλείων Πατρῶν πού ὑπάρχει πρὶν ἀπὸ τὸ ἔτος 1923.

Οἱ:

1. Κων/νος Ἀλεξανδρῆς Πολιτικὸς Μηχανικὸς Δ/σεως Τ.Υ.Ν. Ἀχαΐας.

2. Γεώργιος Καμάρας Ἐργοδηγὸς Δ/σεως Τ.Υ.Ν. Ἀχαΐας.

3. Παναγιώτης Ζαρούλιας, Πρόεδρος Κοινότητος, πού ἀποτελοῦμε τὴν ἐπιτροπὴ πού ὀρίσθηκε ἀπὸ τὸν Νομάρχην Ἀχαΐας μετ' τὴν ἀπόφαση ἀριθμ. Η.599/25.1.77 γιὰ τὸν καθορισμὸ τῶν ὁρίων τῶν οἰκισμῶν Ν. Ἀχαΐας πού ὑπάρχουν πρὶν ἀπὸ τὸ ἔτος 1923.

Ἐχοντας ὑπόψη:

1. Τις δ/ξεις τῆς ἀποφάσεως τοῦ Ἰφ/γοῦ Δ.Ε. ἀριθμ. Ε.35400/6.12.75 γιὰ τὸν τρόπο πού πρέπει νὰ καθορίζονται τὰ ὄρια τῶν οἰκισμῶν πού ὑπάρχουν πρὶν ἀπὸ τὸ ἔτος 1923.

2. Τὸ ἀριθ. 668/16.12.1976 ἔγγραφο τῆς Κοινότητος

3. Τὴν πρόσκλησή μας ἀριθ. 48202/77 μετὰ τὴν ὁποία ἔγινε αὐτοψία στὶς 21.7.1977 στὴν παραπάνω περιοχὴ, προκειμένου νὰ διαπιστώσουμε ἂν ὑπάρχουν καὶ ἄλλες οἰκοδομῆς οἱ ὁποῖες, μαζί μετ' ἐκεῖνες πού βρίσκονται μέσα στὰ ὄρια τοῦ ἐγκεκριμένου οἰκισμοῦ, μποροῦν νὰ ἀποτελέσουν συγκροτημένο οἰκισμὸ πού εἶχε ἀρχίσει νὰ ὑπάρχει πρὶν ἀπὸ τὸ 1923.

Σύμφωνα μετ' τὴν ἀπόφαση ἀριθμ. Ε.35400/1975 τοῦ Ἰπουργ. Δημ. Ἔργων συντάσσουμε αὐτὴ τὴν ἐκθεση καὶ ἀναθεωροῦμε τὰ ὄρια τοῦ οἰκισμοῦ τῆς Κοινότητος Τσουκαλείων Πατρῶν, καθορίζοντας αὐτὰ ὅπως φαίνονται στὸ διάγραμμα πού συνοδεύει τὴν ἐκθεση, ἀναφερόμενοι στὶς οἰκοδομῆς πού περιλαμβάνονται ἀπὸ τὴν κόκκινη γραμμὴ καὶ ὀρίζονται ἀπὸ τὰ στοιχεῖα Σ1, Σ2 ... Σ13, Σ1.

Πάτρα, 12 Δεκεμβρίου 1977

Ἡ Ἐπιτροπὴ
(Ἰπογραφαί)

Η ΓΕΝΙΚΗ ΔΙΕΥΘΥΝΣΗ ΤΟΥ ΕΘΝΙΚΟΥ ΤΥΠΟΓΡΑΦΕΙΟΥ

ΓΝΩΣΤΟΠΟΙΕΙ ΟΤΙ :

Η ετήσια συνδρομή της Έφημερίδας της Κυβερνήσεως, ή τιμή των φύλλων της που πουλιούνται τμηματικά και τα τέλη δημοσιεύσεων στην Έφημερίδα της Κυβερνήσεως, καθορίσθηκαν από 1 Ιανουαρίου 1974 ως ακολούθως :

Α' ΕΤΗΣΙΕΣ ΣΥΝΔΡΟΜΕΣ

1. Για το Τεύχος Α'	Δραχ.	600
2. » » » Β'	»	700
3. » » » Γ'	»	500
4. » » » Δ'	»	1.000
5. » » » Νομικών Προσώπων Δ.Δ. κτλ	»	500
6. » » » Παράρτημα	»	300
7. » » » Ανωνύμων Έταιρειών κτλ....	»	3.000
8. » » Δελτίο Έμπορικης και Βιομηχανικής Ίδιοκτησίας	»	200
9. Για όλα τα τεύχη και το Δ.Ε.Β.Ι.	»	6.000

Οι Δήμοι και οι Κοινότητες του Κράτους καταβάλλουν το 1/2 των ανωτέρω συνδρομών.

Υπέρ του Ταμείου Άλληλοβοηθείας Προσωπικού του Έθνικού Τυπογραφείου (ΤΑΠΕΤ) αναλογούν τα εξής ποσά :

1. Για το Τεύχος Α'	Δραχ.	30
2. » » » Β'	»	35
3. » » » Γ'	»	25
4. » » » Δ'	»	50
5. » » » Νομικών Προσώπων Δημοσίου Δικαίου κτλ	»	25
6. » » » Παράρτημα	»	5
7. » » » Ανωνύμων Έταιρειών κτλ. .	»	50
8. » » Δελτίο Έμπ. και Βιομ. Ίδιοκτησίας .	»	10
9. Για όλα τα τεύχη	»	500

Β'. ΤΙΜΗ ΦΥΛΛΩΝ

Η τιμή πώλησας κάθε φύλλου, μέχρις 8 σελ., είναι 3 δρχ., από 9 ως 40 σελ. 8 δρχ., από 41 ως 80 σελ. 15 δρχ., από 81 σελ. και άνω ή τιμή πώλησας κάθε φύλλου προσαυξάνεται κατά 15 δρχ. ανά 80 σελίδες.

Γ'. ΤΕΛΗ ΔΗΜΟΣΙΕΥΣΕΩΝ

I. Στά Τεύχος Ανωνύμων Έταιρειών και Έταιρειών Περιορισμένης Εύθνης :

Α'. Δημοσιεύματα Ανωνύμων Έταιρειών :

1. Τών δικαστικών πράξεων	Δραχ.	400
2. Τών καταστατικών Ανωνύμων Έταιρειών...	»	10.000
3. Τών τροποποιήσεων των καταστατικών των Ανωνύμων Έταιρειών	»	2.000
4. Τών ανακοινώσεων και προσλήσεων σε γενικές συνέλευσεις, των κατά το άρθρο 32 του Ν. 3221/24 γνωστοποιήσεων, των ανακοινώσεων, που προβλέπονται από το άρθρο 59 παρ. 3 του Ν.Δ. 400/70 περί Άλλοδαπών Ασφαλιστικών Έταιρειών και των αποφάσεων του Διοικητικού Συμβουλίου του ΕΛΤΑ, που αναφέρονται σε προσωρινές διατάξεις	»	1.000
5. Τών ανακοινώσεων των υπό διάλυση Ανωνύμων Έταιρειών, κατά το Β.Δ. 20/5/1939 ...	»	200
6. Τών Ισολογισμών των Ανωνύμων Έταιρειών	»	4.000
7. Τών συνοπτικών μηνιαίων καταστάσεων των Τραπεζικών Έταιρειών	»	1.000
8. Τών αποφάσεων περί έγκρίσεως τιμολογίων των Ασφαλιστικών Έταιρειών	»	600
9. Τών υπουργικών αποφάσεων περί παροχής άδειας επέκτασης των εργασιών Ασφαλιστικών Έταιρειών, των εκθέσεων περιουσιακών στοιχείων Ανωνύμων Έταιρειών γενικά και των αποφάσεων του Δ.Σ. του ΕΛΤΑ, με τις οποίες εγκρίνονται και δημοσιεύονται οι κανονισμοί αυτού	»	4.000
10. Τών αποφάσεων περί παροχής πληρεξουσιότητας προς αντιπροσώπους εν Ελλάδα Άλλοδαπών Έταιρειών και των αποφάσεων περί μεταβίβασης του χαρτοφυλακίου Ασφαλιστικών Έταιρειών κατά το άρθρον 59 παρ. 1 του Ν.Δ. 400/70	»	2.000
11. Τών αποφάσεων περί συγχωνεύσεως Ανωνύμων Έταιρειών	»	10.000

12. Τών αποφάσεων της Επιτροπής του Χρηματιστηρίου περί εισαγωγής χρεωγράφων εις το Χρηματιστήριο προς διαπραγμάτευση, συμφώνως προς τās διατάξεις του άρθρου 2 παρ. 3 Α.Ν. 148/67»

Δραχ. 1.000

13. Τών αποφάσεων της Επιτροπής κεφαλαιαγοράς περί διαγραφής χρεωγράφων εκ του Χρηματιστηρίου, συμφώνως προς τās διατάξεις του άρθρου 2 παρ. 4 Α.Ν. 148/1967»

1.000

Β'. Δημοσιεύματα Έταιρειών Περιορισμένης Εύθνης :

1. Τών καταστατικών	»	1.000
2. Τών τροποποιήσεων των καταστατικών	»	400
3. Τών ανακοινώσεων και προσλήσεων	»	200
4. Τών Ισολογισμών	»	1.000
5. Τών εκθέσεων εκτιμήσεως περιουσιακών στοιχείων	»	1.000

Γ'. Δημοσιεύματα Άλληλασφαλιστικών Συνεταιρισμών - Άλληλασφαλιστικών Ταμείων και Φιλανθρωπικών Σωματείων :

1. Τών υπουργικών αποφάσεων περί χορηγήσεως άδειας λειτουργίας Άλληλασφαλιστικών Συνεταιρισμένων - Άλληλασφαλιστικών Ταμείων	»	1.000
2. Τών Ισολογισμών των ανωτέρω Συνεταιρισμών, Ταμείων και Σωματείων	»	1.000

II. Στά Τέταρτο τεύχος, των δικαστικών πράξεων, προσλήσεων και λοιπών δημοσιεύσεων.

400

Το ποσοστό επί των τελών δημοσιεύσεων στο Τεύχος Ανωνύμων Έταιρειών και Έταιρειών Περιορισμένης Εύθνης, που πρέπει να καταβάλλεται υπέρ του Ταμείου Άλληλοβοηθείας Προσωπικού Έθνικού Τυπογραφείου (ΤΑΠΕΤ), όρισθηκε γενικά σε 50/o.

Δ'. ΚΑΤΑΒΟΛΗ ΣΥΝΔΡΟΜΩΝ - ΤΕΛΩΝ ΔΗΜΟΣΙΕΥΣΕΩΝ ΚΑΙ ΠΟΣΟΣΤΩΝ Τ.Α.Π.Ε.Τ.

1. Οι συνδρομές του έσωτερικού και τα τέλη δημοσιεύσεων προκαταβάλλονται στα Δημόσια Ταμεία έναντι αποδεικτικού εισπράξιμου, το οποίο φροντίζει ο ενδιαφερόμενος να το στείλει στην Υπηρεσία του Έθνικού Τυπογραφείου.

2. Οι συνδρομές του έξωτερικού είναι δυνατά να στέλνονται και σε ανάλογο συνάλλαγμα με έπιταγή επί ονόματι του Διευθυντή των Διοικητικών και Οικονομικών Υποθέσεων του Έθνικού Τυπογραφείου.

3. Το υπέρ του ΤΑΠΕΤ ποσοστό επί των ανωτέρω συνδρομών και τελών δημοσιεύσεων καταβάλλεται ως εξής :

- α) στην Αθήνα: στο Ταμείο του ΤΑΠΕΤ (Κατάστημα Έθνικού Τυπογραφείου),
- β) στις υπόλοιπες πόλεις του Κράτους: στα Δημόσια Ταμεία και αποδίδεται στο ΤΑΠΕΤ σύμφωνα με τις 192378/3639/1947 (ΡΟΝΕΟ 185) και 178048/5321/31.7.65 (ΡΟΝΕΟ 139) εγκύκλιες διαταγές του Γ.Α.Κ.,
- γ) στις περιπτώσεις συνδρομών έξωτερικού: όταν ή αποστολή τους γίνεται με έπιταγή, μαζί μ'αυτές στέλνεται και το υπέρ του ΤΑΠΕΤ ποσοστό.

**Ο Γενικός Διευθυντής
ΒΑΣΙΛΕΙΟΣ ΣΤ. ΝΙΚΑΣ**