



# ΕΦΗΜΕΡΙΣ ΤΗΣ ΚΥΒΕΡΝΗΣΕΩΣ

## ΤΗΣ ΕΛΛΗΝΙΚΗΣ ΔΗΜΟΚΡΑΤΙΑΣ

ΕΝ ΑΘΗΝΑΙΣ  
ΤΗ 31 ΜΑΪΟΥ 1978

ΤΕΥΧΟΣ ΤΕΤΑΡΤΟΝ

ΑΡΙΘΜΟΣ ΦΥΛΛΟΥ  
265

### ΠΕΡΙΕΧΟΜΕΝΑ

#### ΠΡΑΞΕΙΣ ΥΠΟΥΡΓΙΚΟΥ ΣΥΜΒΟΥΛΙΟΥ

- Περί δημιουργίας ζώνης παραλίας εις θέσιν «Άγιος Στέφανος» πρὸ ΕΛΛΕΝΙΤ Ν. Εύβοίας. .... 1  
Περί δημιουργίας ζώνης παραλίας εις τὴν περιοχὴν «ΜΕΘΩΝΗΣ» Πυλίας Ν. Μεσσηνίας. πρὸ ἰδιοκτησίας Γ. Πολάκη. .... 2

#### ΑΠΑΛΟΤΡΙΩΣΕΙΣ

##### ΑΠΟΦΑΣΕΙΣ

- Περί αναγκαστικῆς ἀπαλλοτριώσεως ἀκινήτου διὰ τὴν διαπλάτυνση Δημοτικῆς ὁδοῦ στὴν Κοινότητα Κρανιδίου στὸ Ν. Ἀργολίδας. .... 3  
Περί ἐπικυρώσεως ἐκθέσεως ἐπιτροπῆς καθορισμοῦ ὁριογραμμῆς αἰγιαλοῦ καὶ παραλίας στὴ θέση «ΒΑΥΧΟΣ» Ὑδρας, Διαμ. Πειραιῶς. .... 4  
Περί ἀπαλλοτριώσεως δικαιώματος δουλείας ἀρδεύσεως γιὰ τὴν ὑδρευση τοῦ Συνοικισμοῦ «Πικουλιανίκων» τῆς Κοινότητος Μυστρά στὸ Ν. Λακωνίας. .... 5

##### ΑΝΑΚΟΙΝΩΣΕΙΣ

- Περί παρακαταθέσεως ἀποζημιώσεως ὑπὲρ τῆς Κοινότητος Ἁγίου Βασιλείου Πατρῶν. .... 6  
Περί παρακαταθέσεως ποσοῦ λόγῳ ἀπαλλοτριώσεως γιὰ τὴ διάνοιξη ἀγροτικῆς ὁδοῦ στὴν Κοινότητα Ἁγίου Γεωργίου Νηλείας στὸ Ν. Μάγνητίας. .... 7  
Περί εἰδοποιήσεως τῆς γενομένης παρακαταθέσεως ἀποζημιώσεως λόγῳ ἀναγκαστικῆς ἀπαλλοτριώσεως ὑπὲρ τοῦ Σχολικοῦ Ταμείου τοῦ 4ου Δημοτικοῦ Σχολείου Δραπετσῶνος—Πειραιῶς καὶ δαπάναις τοῦ Ὁργανισμοῦ Σχολικῶν Κτιρίων γηπέδου κειμένου ἐν Δραπετσῶνι—Πειραιῶς. .... 8

#### ΠΟΛΕΟΔΟΜΙΑ

##### ΑΠΟΦΑΣΕΙΣ

- Περί χαρακτηρισμοῦ Κοινοτικῶν Δρόμων στὴν Κοινότητα Ὁβρυῶς Ν. Ἀχαΐας. .... 9  
Περί μὴ ἀναγνωρίσεως, ὡς ὁδοῦ, ποῦ προϋπάρχει τοῦ 1923, ὁδοῦ στὴ Λαμία τοῦ Ν. Φθιώτιδος. .... 10

##### ΑΝΑΚΟΙΝΩΣΕΙΣ

- Περί εἰδοποιήσεως γιὰ τὴν παρακατάθεση ἀποζημιώσεως ἀπὸ ἀναγκαστικῆς ἀπαλλοτριώσεως γιὰ τὴ διάνοιξη ὁδῶν Λαχανᾶ—Λιτοχώρου, στὸ Δῆμο Κατερίνης στὸ Ν. Πιερίας. .... 11

Περί εἰδοποιήσεως τῆς γενομένης παρακαταθέσεως ἀποζημιώσεως λόγῳ προσκυρώσεως ἀκινήτου εις Ζωγράφου Ἀττικῆς. .... 12

#### ΠΡΑΞΕΙΣ ΥΠΟΥΡΓΙΚΟΥ ΣΥΜΒΟΥΛΙΟΥ

Ἄρ. 524

Πρᾶξις ὑπ' ἀριθμ. 422 τῆς 27ης Ἀπριλίου 1978

Περί δημιουργίας ζώνης παραλίας εις θέσιν «Άγιος Στέφανος» πρὸ ΕΛΛΕΝΙΤ Ν. Εύβοίας.

#### Η ΤΡΙΜΕΛΗΣ ΕΞ ΥΠΟΥΡΓΩΝ ΕΠΙΤΡΟΠΗ

Λαβοῦσα ὑπ' ὄψιν :

α) Τὴν ὑπ' ἀριθμ. 135/29.7.1974 πρᾶξιν τοῦ ὑπουργικοῦ Συμβουλίου ἀπερὶ συστάσεως Τριμελοῦς ἐξ Ὑπουργῶν Ἐπιτροπῆς.

β) Τὴν ὑπ' ἀριθμ. 900/17.5.1975 ἐγκύκλιον ἀπερὶ λειτουργίας καὶ ἀρμοδιοτήτων τῆς Τριμελοῦς ἐξ Ὑπουργῶν Ἐπιτροπῆς.

γ) Τὰς διατάξεις τοῦ ἄρθρου 6 τοῦ Α.Ν. 2344/1940 ἀπερὶ αἰγιαλοῦ καὶ παραλίας.

δ) Τὴν ὑπ' ἀριθμ. Χ. 26/27/31.3.1978 πρότασιν τοῦ Ὑπουργείου Οἰκονομικῶν περὶ δημιουργίας ζώνης παραλίας εις θέσιν «Άγιος Στέφανος», πρὸ ΕΛΛΕΝΙΤ Ν. Εύβοίας.

ε) Τὴν ἀπὸ 16.5.1977 ἐκθεσιν τῆς προβλεπομένης ὑπὸ τοῦ ἄρθρου 5 τοῦ Α.Ν. 263/1968 Ἐπιτροπῆς, περὶ καθορισμοῦ τῶν ὁρίων αἰγιαλοῦ καὶ παραλίας εις τὴν ἀνωτέρω περιοχὴν, ὡς ταῦτα εἰκονίζονται ἐπὶ τοῦ συνοδεύοντος τὴν ἐκθεσιν ταύτην, ἀπὸ Ἰουλίου 1976, διχαγράμματος, ὑπὸ κλίμακα 1 : 1000, τοῦ μηχανικοῦ Ἀναστασίου Δημ. Ἀναστασίου, θεωρηθέντος τὴν 16.5.1977 ὑπὸ τῆς Διευθύνσεως Τεχνικῶν Ὑπηρεσιῶν τοῦ Νομοῦ Εύβοίας.

στ) Τὴν διατυπωθεῖσαν, διὰ τοῦ ὑπ' ἀριθμ. Φ. 187.2/526/77/19.10.1977 ἐγγράφου, σύμφωνον γνώμην τοῦ Γενικοῦ Ἐπιτελείου, Ναυτικοῦ καὶ

ζ) Τὴν ὑπ' ἀριθμ. 19520/16.11.1977 ἀπόφασιν τοῦ Νομάρχου Εύβοίας, διὰ τῆς ὑποίας ἐπεκυρώθη ἡ παρακαταθέσει ἐκθεσις τῆς Ἐπιτροπῆς τοῦ ἄρθρου 5 τοῦ Α.Ν. 263/1968 καὶ τὸ συνοδεύον ταύτην διάγραμμα, ἀποφασίζουσα :

Τὴν δημιουργίαν ζώνης παραλίας εις θέσιν «Άγιος Στέφανος», πρὸ ΕΛΛΕΝΙΤ Ν. Εύβοίας, ὡς καθωρίσθη αὕτη ὑπὸ τῆς κατὰ τὸ ἄρθρον 5 τοῦ Α.Ν. 263/1968 ἀρμοδίας Ἐπιτρο-

της και απεικονίζεται εις το προμνημονευόμενον διάγραμμα, το συνοδεύον την από 16.5.1977 έκθεσιν ταύτης.

Ἡ παροῦσα δημοσιευθῆτω διὰ τῆς Ἐφημερίδος τῆς Κυβερνήσεως.

Ὁ Πρόεδρος  
Γ. ΠΑΥΤΑΣ

Τὰ Μέλη  
Γ. ΣΤΑΜΑΤΗΣ  
Α.Λ. ΠΑΠΑΔΟΓΓΟΝΑΣ

Ἀκριβὲς ἀντίγραφον

Ὁ Γραμματεὺς  
Σ.Κ. ΜΠΑΛΤΑΣ

Ἀριθ. 680

(2)

Πρᾶξις ὑπ' ἀριθ. 508 τῆς 19ης Μαΐου 1978

Περὶ δημιουργίας ζώνης παραλίας εἰς τὴν περιοχὴν «ΜΕΘΩΝΗΣ» Πυλίας Ν. Μεσσηνίας, πρὸ ἰδιοκτησίας Γ. Πολάλη.

#### Η ΤΡΙΜΕΛΗΣ ΕΞ ΥΠΟΥΡΓΩΝ ΕΠΙΤΡΟΠΗ

Λαβοῦσα ὑπ' ὄψιν :

α) Τὴν ὑπ' ἀριθμ. 135/29.7.1974 πρᾶξιν τοῦ ὑπουργικοῦ Συμβουλίου «περὶ συστάσεως Τριμελοῦς ἐξ Ὑπουργῶν Ἐπιτροπῆς».

β) Τὴν ὑπ' ἀριθμ. 900/17.5.1975 ἐγκύκλιον «περὶ λειτουργίας καὶ ἀρμοδιοτήτων τῆς Τριμελοῦς ἐξ Ὑπουργῶν Ἐπιτροπῆς».

γ) Τὰς διατάξεις τοῦ ἀρθροῦ 6 τοῦ Α.Ν. 2344/1940, «περὶ αἰγιαλοῦ καὶ παραλίας».

δ) Τὴν ὑπ' ἀριθμ. Κ. 3842/597/25.4.1978 πρότασιν τοῦ Ὑπουργείου Οἰκονομικῶν, περὶ δημιουργίας ζώνης παραλίας εἰς τὴν περιοχὴν «ΜΕΘΩΝΗΣ» Πυλίας Ν. Μεσσηνίας, πρὸ ἰδιοκτησίας Γ. Πολάλη.

ε) Τὴν ἀπὸ 25.8.1977 ἐκθεσιν τῆς προβλεπομένης ὑπὸ τοῦ ἀρθροῦ 5 τοῦ Α.Ν. 263/1968 Ἐπιτροπῆς, περὶ καθορισμοῦ τῶν ὁρίων αἰγιαλοῦ καὶ παραλίας εἰς τὴν ἀνωτέρω περιοχὴν, ὡς ταῦτα εἰκονίζονται ἐπὶ τοῦ συνοδεύοντος τὴν ἐκθεσιν ταύτην, ὑπὸ κλίμακα 1 : 500 τοπογραφικοῦ διαγράμματος, συνταχθέντος κατὰ μῆνα Ἰούνιον 1976, ὑπὸ τοῦ Τοπογράφου Μηχανικοῦ Κων/νου Κόκκινη καὶ θεωρηθέντος τὴν 14.3.1977 ὑπὸ τοῦ Προϊσταμένου τῆς Διευθύνσεως Τεχνικῶν Ὑπηρεσιῶν τῆς Νομαρχίας Μεσσηνίας.

στ) τὴν διατυπωθεῖσαν διὰ τοῦ ὑπ' ἀριθμ. Φ. 187.2/628/77/24.11.1977 ἐγγράφου σύμφωνον γνώμην τοῦ Γενικοῦ Ἐπιτελείου Ναυτικοῦ, καὶ

ζ) Τὴν ὑπ' ἀριθμ. Ν. 225/14.12.1977 ἀπόφασιν τοῦ Νομάρχου Μεσσηνίας, διὰ τῆς ὁποίας ἐπεκυρώθη ἡ προαναφερθεῖσα ἐκθεσις τῆς Ἐπιτροπῆς καὶ τὸ συνοδεῦον ταύτην διάγραμμα, ἀποφασίζει :

Τὴν δημιουργίαν ζώνης παραλίας εἰς τὴν περιοχὴν «ΜΕΘΩΝΗΣ» Πυλίας Ν. Μεσσηνίας, πρὸ ἰδιοκτησίας Γ. Πολάλη ὡς καθωρίσθη αὕτη ὑπὸ τῆς κατὰ τὸ ἀρθρον 5 τοῦ Α.Ν. 263/1968 ἀρμοδίας Ἐπιτροπῆς καὶ ἀπεικονίζεται εἰς τὸ προμνημονευόμενον διάγραμμα, τὸ συνοδεῦον τὴν ἀπὸ 25.8.1977 ἐκθεσιν ταύτης.

Ἡ παροῦσα δημοσιευθῆτω διὰ τῆς Ἐφημερίδος τῆς Κυβερνήσεως.

Ὁ Πρόεδρος  
Γ. ΠΑΥΤΑΣ

Τὰ Μέλη  
Γ. ΣΤΑΜΑΤΗΣ  
Α. ΠΑΠΑΔΟΓΓΟΝΑΣ

Ἀκριβὲς ἀντίγραφον

Ὁ Γραμματεὺς  
Σ.Κ. ΜΠΑΛΤΑΣ

## ΑΠΑΛΛΟΤΡΙΩΣΕΙΣ

### ΑΠΟΦΑΣΕΙΣ

Ἀριθ. Α. 6299

(3)

Περὶ ἀναγκαστικῆς ἀπαλλοτριώσεως ἀκινήτου γιὰ τὴ διαπλάτυνση Δημοτικῆς ὁδοῦ στὴν Κοινότητα Κρανιδίου, στὸ Ν. Ἀργολίδας.

#### Ο ΝΟΜΑΡΧΗΣ ΑΡΓΟΛΙΔΑΣ

Μὲ τὴν 6299/1978 ἀπόφασιν τοῦ Νομάρχου Ἀργολίδας, ἐγκρίθηκε ἡ 32/1978 ἀπόφασιν τοῦ Δημοτικοῦ Συμβουλίου Κρανιδίου, περὶ ἀναγκαστικῆς ἀπαλλοτριώσεως ἀκινήτου ἐκτάσεως 37 τ.μ. μαζί με μανδρότοιχο ἰδιοκτησίας τῶν κληρονόμων Δημητρίου Λαμπίρη γιὰ τὴ διαπλάτυνση τῆς Δημοτικῆς ὁδοῦ Ἀγαμέμνωνος σύμφωνα με τὶς διατάξεις τῶν ἀρθρων 206 καὶ 207 τοῦ Δημοτικοῦ καὶ Κοινοτικοῦ Κώδικα.

Ναύπλιον, 27 Ἀπριλίου 1978

Ὁ Νομάρχης κ.ά.α.

Ὁ Διευθυντῆς

Η. ΣΑΚΕΛΛΑΡΙΔΗΣ

Ἀριθ. 500163

(4)

Περὶ ἐπικυρώσεως ἐκθέσεως ἐπιτροπῆς καθορισμοῦ ὁριογραμμῆς αἰγιαλοῦ καὶ παραλίας στὴ θέση «ΒΑΓΧΟΣ» Ἰδρας, Ν. Ἀττικῆς Διαμ. Πειραιῶς.

#### Ο ΝΟΜΑΡΧΗΣ ΑΤΤΙΚΗΣ

#### ΔΙΑΜΕΡΙΣΜΑ ΠΕΙΡΑΙΩΣ

Ἐχοντας ὑπόψη :

1. Τὶς διατάξεις : α) τοῦ Ν.3200/55 «περὶ διοικητικῆς ἀποκεντρώσεως», ὅπως τροποποιήθηκαν καὶ συμπληρώθηκαν μεταγενέστερα, β) τοῦ Β.Δ. τῆς 28.6.55 «περὶ ἐξαιρέσεως ἀπὸ τῆς κατὰ τὸ ἀρθρ. 1 τοῦ Ν.3200/55 «περὶ ἀρμοδιότητος τῶν Νομαρχῶν ἀντικειμένων τινῶν ἀρμοδιότητος Ὑπουργείου Οἰκονομικῶν», γ) τοῦ Ν.Δ.532/70 «περὶ συμπληρώσεως τῶν διατάξεων περὶ διοικητικῆς ἀποκεντρώσεως» καὶ τοῦ Β.Δ.704/70, πὺ ἐκδόθηκε σὲ ἐκτέλεση αὐτοῦ, δ) τοῦ Ν.Δ. 1147/72 «περὶ διοικήσεως τῆς μείζονος Πρωτευούσης», καὶ τοῦ ἐκδοθέντος σὲ ἐκτέλεσίν του 803/70 Β.Δ/τος ε) τοῦ Α.Ν. 2344/40 «περὶ αἰγιαλοῦ καὶ παραλίας», στ) τοῦ Α.Ν.263/68 «περὶ τροποποιήσεως καὶ συμπληρώσεως τῶν διατάξεων περὶ δημοσίων κτημάτων» καὶ, ζ) τοῦ Ν.719/77 «περὶ ἀντικαταστάσεως, τροποποιήσεως καὶ συμπληρώσεως διατάξεων τινῶν τῆς περὶ Δημοσίων Κτημάτων Νομοθεσίας καὶ ἄλλων τινῶν διατάξεων (Φ.Ε.Κ. 301/10.10.77 ἀρθρ .20).

2. Τὴν με ἀριθ. 499/18.2.1978 ἀναφορὰ τοῦ Οἴκου Ἐφόρου Πόρου, με τὴν ὁποία μᾶς ὑποβλήθηκε ἡ ἀπὸ 4.7.1977 ἐκθεσις τῆς ἐπιτροπῆς καθορισμοῦ τῶν ὁρίων αἰγιαλοῦ καὶ παραλίας πὺ προβλέπεται ἀπὸ τὸ ἀρθρ. 5 Α.Ν.263/68 καθὼς καὶ τὸ τοπογραφικὸ διάγραμμα ὑπὸ κλίμακα 1/500 πὺ συντάχθηκε τὸν Ἰούνιον τοῦ 1976 ἀπὸ τὸν Γεώργιον Χρ. Παπαδόπουλον Πολιτικὸ Ὑπομηχανικὸ πὺ ἐλέγχθηκε καὶ θεωρήθηκε ἀπὸ τὴ Δ/ση Τεχνικῶν Ὑπηρεσιῶν Δ/τος Πειραιῶς τὴν 26.4.1977, τὸ ὁποῖο συνοδεύει τὴν ἐκθεσις τῆς ἀνωτέρω ἐπιτροπῆς.

Μὲ τὴν ἐκθεσις αὕτη ἡ ἀρμόδια ἐπιτροπὴ καθόρισε στὸ συνοδευτικὸ τῆς ἐκθέσεως τοπογραφικὸ διάγραμμα με κόκκινη συνεχὴ πολυγωνικὴ γραμμὴ τὴν ὁριογραμμὴ τοῦ αἰγιαλοῦ καὶ με κίτρινη συνεχὴ πολυγωνικὴ γραμμὴ τὴν ὁριογραμμὴ τῆς παραλίας, στὴ θέση «ΒΑΓΧΟΣ» Ἰδρας.

3. Τὸ με ἀριθ. Φ.187.2/79/9.2.78 ἐγγράφο τοῦ Γενικοῦ Ἐπιτελείου Ναυτικοῦ, με τὸ ὁποῖο ἀνακοινῶναι τοῦτο τὴ συμφωνία του με τὰ ὅρια τοῦ αἰγιαλοῦ καὶ τῆς παραλίας πὺ καθόρισε κατὰ τὰ ἀνωτέρω ἡ ἀρμόδια ἐπιτροπὴ στὴ θέση «ΒΑΓΧΟΣ» Ἰδρας, ἀποφασίζουμε :

Ἐπικυρώνουμε τὴν ἀπὸ 4.7.77 ἔκθεσιν τῆς ἐπιτροπῆς καθορισμοῦ ὄριων αἰγιαλοῦ καὶ παραλίας, καθὼς ἐπίσης καὶ τὸ ἀπὸ Ἰουνίου 1976 Τοπογραφικὸ διάγραμμα με κλίμακα 1/500 τοῦ Ὑπομηχανικοῦ Νρ. Παπαδοπούλου ποῦ εἶναι ἐλεγμένο καὶ θεωρημένο ἀπὸ τὴ Δ/νση Τεχνικῶν Ὑπηρεσιῶν Δ/τος Πειραιῶς τὴν 26.4.77, ποῦ συνοδεύει τὴν προκειμένη ἔκθεσιν καθορισμοῦ τῆς ὄριογραμμῆς τοῦ αἰγιαλοῦ καὶ τῆς παραλίας στὴ θέσιν «ΒΑΥΧΟΣ» Ὑδρας.

Μὲ τὴν ἀνωτέρω ἔκθεσιν ἡ ἀρμόδια ἐπιτροπὴ καθόρισε στὸ συνοδευτικὸ τῆς ἔκθεσεως τοπογραφικὸ διάγραμμα με κόκκινη συνεχῆ πολυγωνικὴ γραμμὴ τὴν ὄριογραμμὴ τοῦ αἰγιαλοῦ καὶ με κίτρινη συνεχῆ πολυγωνικὴ γραμμὴ τὴν ὄριογραμμὴ τῆς παραλίας στὴ θέσιν «ΒΑΥΧΟΣ» Ὑδρας.

Ἡ ἀπόφασις αὐτὴ νὰ δημοσιευθεῖ στὴν Ἐφημερίδα τῆς Κυβερνήσεως.

Πειραιεύς, 31 Μαρτίου 1978

Ὁ Ἀναπλ. Νομάρχης  
Π. ΓΕΡΟΓΙΑΝΝΗΣ

### ΕΚΘΕΣΙΣ ΕΠΙΤΡΟΠΗΣ ΚΑΘΟΡΙΣΜΟΥ ΟΡΙΩΝ ΑΙΓΙΑΛΟΥ - ΠΑΡΑΛΙΑΣ

Ἐν Ὑδρα σήμερον τὴν 4.7.77 ἡ Ἐπιτροπὴ καθορισμοῦ ὄριων αἰγιαλοῦ καὶ παραλίας, ἀποτελουμένη, ὡς ὁ Α.Ν. 263/22.1.1968 ὀρίζει, ἐκ τῶν :

α) Ἀντιπλοίαρχου (Μ) Σ. Σωτηροπούλου Ὑποδ/νοῦ τῆς Ὑδρογραφικῆς Ὑπηρεσίας Α.Ν., ὡς Προέδρου.

β) ΜΠΥ Δ. Μαρκοπούλου ἐπὶ 4ῳ βαθμ. Δ/νοῦ Τεχν. Ὑπηρε. Δτος Πειραιῶς καὶ

γ) ΜΠΥ Ἡρ. Πάπα Οἰκ. Ἐφόρου Ὑδρας - Τροϊζηνίας, ἐκτελέσασα αὐτοψίαν διὰ τὸν καθορισμὸν ὄριογραμμῆς αἰγιαλοῦ καὶ παραλίας εἰς τὴν περιοχὴν Βλυχό, Ὑδρας καὶ λαβοῦσα ὑπ' ὄψιν :

α) Τὸ ὑπ' ἀριθ. 20503/7.7.76 ἔγγραφο τῆς Νομαρχίας Ἀττικῆς Διαμ. Πειραιῶς, μετὰ τοῦ ἐν αὐτῷ συνημμένου τοπογραφικοῦ διαγράμματος, συνταχθέντος ὑπὸ τοῦ Γ. Παπαδοπούλου Ὑπομ/κοῦ δεόντος ἡλεγμένου εἰς τὸ πεδῖον διὰ τὴν ἀρθότητα τῆς ἀποτυπώσεως καὶ θεωρημένου ὑπὸ τοῦ ΔΤΥΝ Ἀττικῆς (Διαμ. Πειραιῶς), ὡς πρακύπτει ἐκ τοῦ ὑπ' ἀριθ. ΤΥ 255907/26.4.77/Ν. Ἀττικῆς Διαμ. Πειραιῶς/ΔΤΥ.

β) Τὰς διατάξεις τοῦ Α.Ν.1540/28. ὡς ἐτροποποιήθη ὑπὸ τοῦ Α.Ν. 2344/40 καὶ τοῦ Α.Ν.263/22.1.1968, καθ' ἃς ὁ καθορισμὸς τῆς ὄριογραμμῆς αἰγιαλοῦ καὶ παραλίας ἐκτελεῖται ἐπὶ τοπογραφικοῦ καὶ ὑψομετρικοῦ διαγράμματος, χαρασσομένης ἐπ' αὐτοῦ ἐρυθρᾶς γραμμῆς διὰ τὴν ὄριογραμμὴν τοῦ αἰγιαλοῦ καὶ εἰς περίπτωσιν, καθ' ἣν ἕνεκα προσχώσεων ἢ ἄλλης αἰτίας εἶναι ἐμφανὲς ὅτι καθ' ὅν χρόνον ἐκτελεῖται ὁ καθορισμὸς, ὁ αἰγιαλὸς εἶναι διάφορος τοῦ ἐν τῷ παρελθόντι τοιοῦτου κ.λπ.

γ) Τὰ ἐκ τῆς ἐνεργηθείσης τὴν 4.7.77 αὐτοψίας στοιχεῖα, καθ' ἃ ἡ χαρτῶσιμος ὄριογραμμὴ τοῦ αἰγιαλοῦ ἐτεκμηριώθη ἐπὶ τῶν νῦν ὑφισταμένων φυσικῶν ἰχνῶν, ἀποφασίζει :

Καθορίζει ἐπὶ τοῦ συνημμένου διαγράμματος :

α) Δι' ἐρυθρᾶς συνεχοῦς πολυγωνικῆς γραμμῆς τὴν ὄριογραμμὴν τοῦ αἰγιαλοῦ.

β) Διὰ κίτρινης συνεχοῦς πολυγωνικῆς γραμμῆς τὴν ὄριογραμμὴν τῆς παραλίας.

Ἀνεξαρτήτως τῶν ἀνωτέρω σημειοῦνται τὰ ἀκόλουθα :

α) Ἡ ζώνη τῆς παραλίας μέχρις εὗρους 10 μ. ἀπὸ τῆς ὄριογραμμῆς τοῦ αἰγιαλοῦ (ἐρυθρᾶ γραμμὴ) δὲν ὑπόκειται εἰς ἀπαλλοτριώσεις σύμφωνα με τὸ ἀρθρ. 6 τοῦ Α.Ν.2344/40, ἡ δὲ λωρὴ τῆς παραλίας πέραν τῶν 10 μ. ἐφ' ὅσον ὑφίσταται ἀποδεδειγμένη ἰδιοκτησία ἢτοι τίτλοι κυριότητος πρὸ τοῦ 1884, ἐπαφίεται εἰς τὴν διακριτικὴν ἐξουσίαν τοῦ Δημοσίου διὰ τὴν ἀναγκαιότητα τῆς ἀπαλλοτριώσεως.

β) Ἡ «κινητὴ λυομένη σιδηρὰ ἐξέδρα» ἔχει κατασκευασθῆ ἀνευ ἀδείας καὶ θὰ πρέπει νὰ ἐφαρμοσθῆ τὸ ἀρθρ. 1 τοῦ Α.Ν. 263/68.

γ) Ὑφίστανται ὀρισμέναι μικρᾶς σημασίας παραλείψεις εἰς τὴν ἀποτύπωσιν τῆς περιοχῆς, ἢτοι :

(1) Εἰς τὸ σημεῖον Α ὑφίσταται θέσις λέμβου δύο καποινῶν.

(2) Φρεάτια γλυκέος ὕδατος εἰς θέσεις Β καὶ Γ.


δ) Ἐξαιροῦνται τῆς παραλίας τὰ ὑφιστάμενα κτίσματα (κατοικίσιμοι χώροι) σύμφωνα με γνωμοδότησιν ΝΣΚ 630/64, περιγραφόμενα διὰ τῆς κίτρινης γραμμῆς.

ε) Ἐκφράζεται ἡ εὐχὴ ὅπως τὰ πάσης φύσεως ἐμπόδια (συρματοφράξεις, μανδρότοιχοι κ.λπ.), ἐντὸς τοῦ κοινοχρήστου χώρου ἀπαλειφθοῦν πρὸς ἐξασφάλισιν τῆς ἐλευθέρως καὶ ἀπροσκόπτου διελεύσεως τοῦ κοινοῦ.

Ὁ Πρόεδρος  
Σ. ΣΩΤΗΡΟΠΟΥΛΟΣ

Τὰ Μέλη  
Δ. ΜΑΡΚΟΠΟΥΛΟΣ  
ΗΡΑΚΛ. ΠΑΠΑΣ



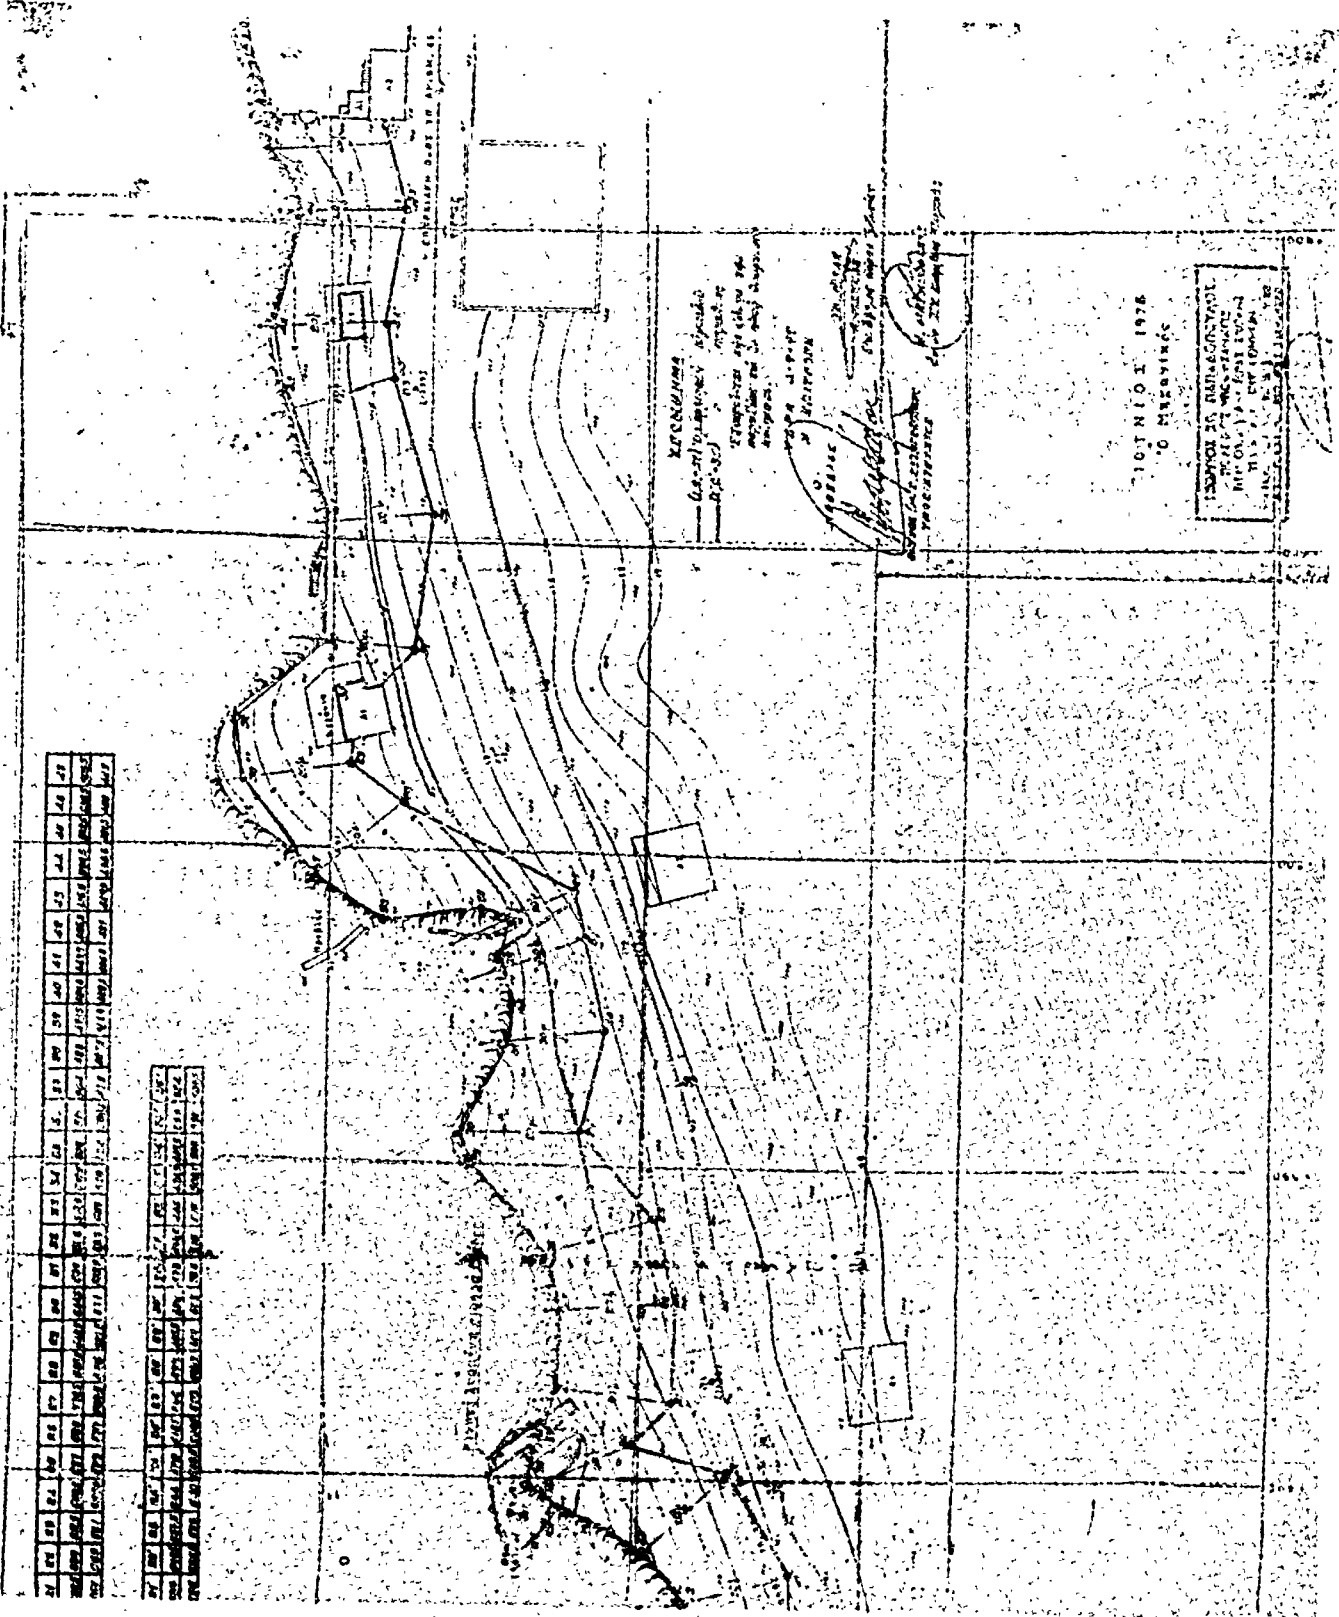

'Αριθ. 6807

(5)

Περί απαλλοτριώσεως δικαιώματος δουλείας άρδεύσεως για την ύδρευση του Συνοικισμού «Πικουλιανίων» της Κοινότητας Μυστρά.

## Ο ΝΟΜΑΡΧΗΣ ΛΑΚΩΝΙΑΣ

Με την 6807/10.5.1978 απόφαση του Νομάρχη Λακωνίας, που ενδόθηκε σύμφωνα με τις διατάξεις των άρθρων 206 και 207 του 933/1975 Π. Δ/τος, σε συνδυασμό με τις όμοιες του άρθρ. 1 παρ. 1 του Νόμου 3200/55 και του άρθρου μόνου του Β.Δ. 703/1970, εγκρίθηκε η 66/1977 απόφαση του Κοινοτικού Συμβουλίου Κοινότητας Μυστρά, περί αναγκαστικής απαλλοτριώσεως δικαιώματος δουλείας άρδεύσεως το οποίο έχει επί αγοραπωλησίας ο Απώτελος Κόντος επί έξι ημέρες της έδραμάδας επί της πεγής «Αγίας Παρασκευής» κειμένης εντός των οικητικών όριων της ανωτέρω Κοινότητας, για την ύδρευση του συνοικισμού της «Πικουλιανίων».

Σπάρτη, 10 Μαΐου 1978

Ο Νομάρχης Δ/ντής  
Ι. ΓΑΒΑΛΑΣ

## ΑΝΑΚΟΙΝΩΣΕΙΣ

'Αριθ. 456

(6)

Περί παρακαταθέσεως αποζημιώσεως υπέρ της Κοινότητας Αγίου Βασιλείου Πατρών.

## Ο ΝΟΜΑΡΧΗΣ ΑΧΑΪΑΣ

Γνωστοποιεί εις πάντα ενδιαφερόμενον ότι η Κοινότης Αγ. Βασιλείου Πατρών, κατέθηκεν εις το Ταμείο Παρ/κών και Δανείων την αποζημίωσιν την καθορισθείσαν όριστικώς δια της υπ' αριθ. 376/1977 αποφάσεως Έφεταιίου Πατρών, μετ' άφαιρεσιν της καταβληθείσης προσωρινής αποζημιώσεως δια τα άπαλλ/θέντα ακίνητα, δυνάμει της υπ' αριθ. Α. 25972/1973 αποφάσεως Νομάρχου Αχαΐας (ΦΕΚ 230/1973) εμφανιζόμενα εις το υπ' αριθ. 10.5.1972 κτηματολογικόν διάγραμμα και πίνακα της μηχανικού της ΤΥΔΚ Μαρίας Πατακοπούλου, δεόντως τεθεωρημένον υπό τους αριθμ. κτημ. 1 και 2, έκδοθέντος του υπ' αριθ. 52283/18.4.1978 γραμματίου συστάσεως παρακαταθήκης του Α' Δημοσίου Ταμείου Πατρών ποσού δραχμών 48.000, όπερ κατετέθη εις τον συμβ/φον Πατρών Δημ. Μαντέλλην, συνταχθείσης της υπ' αριθμ. 42870/18.4.1978 πράξεως του, άποδοτέαν έλευθέρως εις τους κατά νόμον αναγνωρισθησομένους δικαιούχους.

Έν Αγίω Βασιλείω τη 26 Απριλίου 1978

Ο Πρόεδρος  
ΙΩΑΝΝΗΣ ΦΙΛΙΑΣ

'Αριθ. 7913

(7)

Περί παρακαταθέσεως ποσού λόγω απαλλοτριώσεως για τη διάνοιξη άγροτικής όδου στην Κοινότητα Αγίου Γεωργίου Νηλείας, στο Ν. Μαγνησίας.

## Ο ΝΟΜΑΡΧΗΣ ΜΑΓΝΗΣΙΑΣ

Ανακοινώνει ότι η Κοινότητα Αγίου Γεωργίου Νηλείας κατέθεσε στο Ταμείο Παρακαταθηκών και Δανείων με το 19114/24.3.78 γραμματίο ποσού δραχμ. 9.025 για την πληρωμή δικαιούχων του ακινήτου έκτάσεως 37,29 τ.μ., το όποιο έχει απαλλοτριωθεί για την διάνοιξη άγροτικής όδου.

Η απαλλοτριώση έγινε με τη 1861/77 απόφαση του Νομάρχη Μαγνησίας και η τιμή μονάδος καθορίστηκε με τη 1455/77 απόφαση του Μονομελούς Πρωτοδικείου Βόλου.

Βόλος, 14 Απριλίου 1978

Ο Νομάρχης  
Β. ΑΝΑΣΤΑΣΙΑΔΗΣ

'Αριθ. Φ. 290/7761

(8)

Περί ειδοποιήσεως της γενομένης παρακαταθέσεως αποζημιώσεως λόγω αναγκαστικής απαλλοτριώσεως υπέρ του Σχολικού Ταμείου του 4ου Δημοτικού Σχολείου Δραπετσώνας Πειραιώς και δαπάναις του Όργανισμού Σχολικών Κτιρίων γηπέδου κειμένου εν Δραπετσώνη Πειραιώς.

## ΟΡΓΑΝΙΣΜΟΣ ΣΧΟΛΙΚΩΝ ΚΤΙΡΙΩΝ

Τό εν Αθήναις και επί της όδου Φαβιέρου 31 δρεϋον Νομικών Πρόσωπων Δημοσίου Δικαίου υπό την επωνυμίαν «Όργανισμός Σχολικών Κτιρίων», ειδοποιεί ότι, κηρυχθείσης, υπέρ του Σχολικού Ταμείου του 4ου Δημοτικού Σχολείου Δραπετσώνας Πειραιώς και δαπάναις του ΟΣΚ δια της δημοσιεύσεως εις την Έφημερίδα της Κυβερνήσεως (ΦΕΚ Δ' τ. 212/78) της υπ' αριθ. 5965/4179/10.7.76 κοινής αποφάσεως των Υπουργών Οικονομικών και Έθνικής Παιδείας και Θρησκευμάτων της απαλλοτριώσεως εκτάσεως κειμένης εν τη περιογή Δραπετσώνας-Πειραιώς και μεταξύ των όδων Μ. Μπότσαρη, Αγ. Παντελεήμονος, Αναπαύσεως και Καλοκαιρινού, κατέθεσεν εις τό εν Αθήναις έδρεϋον Ταμείου Παρακαταθηκών και Δανείων την δυνάμει της υπ' αριθ. 25/1977 αποφάσεως του Μονομελούς Πρωτοδικείου Πειραιώς, καθορισθείσαν υπέρ των φερομένων ως δικαιούχων αποζημιώσιν της κατά τα άνω απαλλοτριωθείσης εκτάσεως, έκδοθέντος του υπ' αριθ. 490938/22.4.78 γραμματίου ποσού δραχμών 53.341.340 συστάσεως παρακαταθήκης του εν λόγω Ταμείου.

Έν Αθήναις τη 24 Απριλίου 1978

Ο Αναπλ. Γενικός Διευθυντής  
ΓΕΩΡΓΙΟΣ ΠΟΥΡΝΑΡΑΣ

## ΠΟΛΕΟΔΟΜΙΑ

## ΑΠΟΦΑΣΕΙΣ

'Αριθ. Η. 4699

(9)

Περί χαρακτηρισμού Κοινοτικών Δρόμων στην Κοινότητα Όβρυζας, Ν. Αχαΐας.

## Ο ΝΟΜΑΡΧΗΣ ΑΧΑΪΑΣ

Έχοντας υπόψη :

1. Την Ε4360/77 απόφαση του Υπουργού Δημ. Έργων, με την οποία παρέχεται στους Νομάρχες άρμοδιότητα εγκρίσεως της διανοίξεως νέων δρόμων μέσα στα όρια των οικισμών που υπάρχουν πριν τό 1923.

2. Τη 10/78 απόφαση του Κοινοτικού Συμβουλίου Όβρυζας Πατρών «περί εγκρίσεως οικοπεδοποιήσεως του άγροκτήματος Γεωργ. Αύγερόπουλου, διανοίξεως δρόμου για την κοινή χρήση (κοινοτικός δρόμος) πλάτους 6 μέτρων του μέσα στα όρια του οικισμού Όβρυζας Πατρών μαζί με τα σχετικά τοπογρ. διαγράμματα».

3. Τη σύμφωνη γνωμοδότηση του Ν.Σ.Δ.Ε., η οποία διατυπώθηκε στο 6/26/30.3.1978 πρακτικό του, αποφασίζουμε :

Έγκρινουμε τη 10/1978 απόφαση του Κοινοτικού Συμβουλίου Όβρυζας Πατρών, με την οποία αποδέχεται την παραχώρηση του δρόμου ως κοινοτικού, που έχει χαράξει ο Γεωργ. Αύγερόπουλος στην Ιδιοκτησία του από την οικοπεδοποίησή της με πλάτος 6 μέτρα μέσα στα όρια του προϋπάρχοντος του έτους 1923 οικισμού Όβρυζας Πατρών και ειδικότερα όπως φαίνεται στο συνημμένο τοπογραφικό διάγραμμα με κλίμακα 1:200 του πολ. Μηχ/κού Νικ. Αλεξάνδρη, το όποιο είναι θεωρημένο από τον Προϊστάμενο Τμ. Πολ.εοδ. Έφαρμογών.

Η απόφαση αυτή με τό τοπογρ. διάγραμμα να δημοσιευθεί στην Έφημερίδα της Κυβερνήσεως.

Πάτρα, 12 Απριλίου 1978

Ο Νομάρχης  
ΣΠ. ΤΣΙΡΚΑΣ



Άρ.9. Τ.Υ. 5860

(10)

Περί μη αναγνωρίσεως, ως όδου πού προϋπάρχει τοῦ 1923, ὁδοῦ στῆ Λαμία τοῦ Ν. Φθιώτιδος.

## Ο ΝΟΜΑΡΧΗΣ ΦΘΙΩΤΙΔΟΣ

Ἐχοντας ὑπόψη :

1. Τὸ ἄρθρο 20 τοῦ Ν. Δ/τος τῆς 17.7.1923 ἀπερὶ σχεδίων πόλεων, κομῶν κλπ..».
2. Τὶς διατάξεις τοῦ Ν. 3200/1955 (ἀπερὶ Διοικητικῆς Ἀποκεντρώσεως).
3. Τὶς διατάξεις τοῦ ἀπὸ 20.6.1955 Β.Δ. ἀπερὶ ἐξαιρέσεως ἀπὸ τῆς κατὰ τὴν παρ. 1 τοῦ ἄρθρου 1 τοῦ Ν. 3200/1955 ἀρμοδιότητος τοῦ Ὑπουργείου Δημ. Ἔργων».
4. Τὶς διατάξεις τοῦ 863/1970 Β.Δ. (ἀπερὶ διαρθρώσεως τοῦ Ὑπουργείου Συγκοινωνιῶν καὶ Δημ. Ἔργων), ὅπως τροποποιήθηκε μὲ τὸ 572/1967 Β.Δ.
5. Τὶς διατάξεις τοῦ 532/1970 Ν.Δ. (ἀπερὶ Διοικητικῆς Ἀποκεντρώσεως).
6. Τὶς διατάξεις τοῦ 712/1970 Β.Δ., ὅπως τροποποιήθηκε καὶ συμπληρώθηκε μὲ τὰ 677/71 καὶ 198/72 Β.Δ.
7. Τὶς διατάξεις τοῦ Α.Ν. 314/1968, ὅπως τροποποιήθηκε καὶ συμπληρώθηκε μὲ τὸ Ν.Δ. 1018/1971.
8. Τὸ ἀρ. 8/9.6.1973 Ν. Δ/γμα περὶ Γ.Ο.Κ.
9. Τὴν Ε.20014/16.6.1977 ἐγκύκλιον 34 Διαταγῆ τοῦ Ὑπ. Δημ. Ἔργων.
10. Τὴν ΤΥ 17062/77 εἰσήγηση τῆς Δ/σεως Τεχν. Ὑπηρεσιῶν Νομοῦ Φθιώτιδος.
11. Τὰ 8425/77, 1979/77, 3819/66 συμβόλαια τῶν συμβολαιογράφων Μαυρίκα, Παπακυριτσπούλου Ἀθανασίου ἀπὸ τὸ ὁποῖο φαίνεται ὅτι ὁ ἀνωτέρω δρόμος ὑπάρχει πρὶν ἀπὸ τὸ ἔτος 1923.
12. Τὴ γνωμοδότηση τοῦ Περιφερειακοῦ Συμβουλίου Δημοσίων Ἔργων (τμήμα Νομοῦ Φθιώτιδος), ὅπως διατυπώνεται στὸ 4/1978 (Θέμα 5ο) πρακτικῶ, ἀποφασίζουμε :

Δὲν αναγνωρίζουμε ὡς ὁδὸ πού ὑπάρχει πρὶν ἀπὸ τὸ ἔτος 1923, τὴν ὁδὸ πού φαίνεται ὑπὸ στοιχεῖα Α, Β, Γ, Δ, Ε, Ζ, Α στὸ διάγραμμα τοῦ Μηχανικοῦ Βασιλείου Μάνδαλου καὶ ἐντὸς τοῦ ἐγκεκριμένου ρυμοτομικοῦ σχεδίου Λαμίας πού προϋπάρχει πρὶν ἀπὸ τὸ 1923, διότι ἐν ἀποδεικνύεται ἀπὸ τοὺς τίτλους ιδιοκτησίας ἢ ὑπαρξίς τῆς ὁδοῦ ὡς ὁδὸς.

Ἡ ἀπόφαση αὐτὴ νὰ δημοσιευθεῖ στὴν Ἐφημερίδα τῆς Κυβερνήσεως.

Λαμία, 19 Ἀπριλίου 1978

Ὁ Νομάρχης  
ΛΘΑΝ. ΔΑΔΚΑΦΟΥΚΗΣ

## ΑΝΑΚΟΙΝΩΣΕΙΣ

Άρ.9. 5382

(11)

Περί εἰδοποιήσεως γιὰ τὴν παρακατάθεση ἀποζημιώσεως ἀπὸ ἀναγκαστικὴ ἀπαλλοτριώση γιὰ τὴ διάνοιξη ὁδῶν Λαχανῶ - Λιτοχώρου, στὸ Δῆμο Κατερίνης, στὸ Ν. Πιερίας.

## Ο ΔΗΜΑΡΧΟΣ ΚΑΤΕΡΙΝΗΣ

1. Σύμφωνα μὲ τὶς διατάξεις τῶν ἄρθρων 7 καὶ 24 τοῦ Κώδ. Α.Ν. 1731/1939 (ἀπερὶ ἀναγκαστικῶν ἀπαλλοτριώσεων), πληροφοροῦμε ὅλους ὑσους :

α) Ἔχουν δικαιοῦματα κυριότητος ἢ ἄλλα ἐμπράγματα δικαιοῦματα ἐπὶ τῶν ἀκινήτων τῶν κληρονόμων τῆς Μαρίας Τατόλα, πού ἀπαλλοτριώθηκαν ἀναγκαστικῶς κατ' ἐφαρμογὴν τοῦ νομίμως ἐγκεκριμένου σχεδίου πόλεως Κατερίνης καὶ πρὸς τὸν σκοπὸν τῆς διανοίξεως τῶν ὑπ' αὐτοῦ προβλεπομένων ὁδῶν Λαχανῶ - Λιτοχώρου καὶ πού τακτοποιήθηκαν μὲ τὴν 5.21 1.10.75 πράξη τακτοποιήσεως τοῦ Πολεοδομικοῦ Γραφείου Κατερίνης, καὶ

β) Ἔχουν ἐγγράφει ὑποθήκες ἢ ἔχουν ἐπιβάλλει κατασχέσεις ἢ μὲ ὅποιονδήποτε τρόπο δικιδικούν τὰ ἀπαλλοτριωθέντα ἀκίνητα, ὅτι ἡ ἀποζημίωση πού καθόρισε τὸ Μονομελὲς Πρωτοδικεῖο Κατερίνης μὲ τὴν 140/77 ἀπόφασή του, γιὰ τὴν οἰκοπεδικὴ ἔκταση, τὸ κτίσμα καὶ τὴ λαμβανοσικεπὴ ἀποθήκη, ἔχει κατατεθεῖ ἀπὸ τὸ Δῆμο Κατερίνης, γιὰ λογαριασμὸ τοῦ ἰδίου καὶ τῶν ὑποχρέων : 1) Ἀνέστη Στογιαννοπούλου, 2) Ἀχιλλέας Βαρνῶ καὶ 3) Κληρονόμων Εὐσταθίου Τατόλα, κατοίκων Κατερίνης, στὸ Ταμεῖο Παρακαταθηκῶν καὶ Δανείων Κατερίνης καὶ ἔχει ἐκδοθεῖ τὸ ἀρ. 11035/29.3.1978 γραμματίο συστάσεως παρακαταθήκης, γιὰ (1.337.912) δραχμῆς, πού ἔχει κατατεθεῖ στὸ Συμβολαιογράφου Κατερίνης Ζήση Κωστίκο.

2. Ἡ ἀποζημίωση αὐτὴ εἶναι ἀποδοτέα στοὺς δικαιούχους, πού ὄχι ἀναγνωρισθῶν σύμφωνα μὲ τὸ νόμο.

Κατερίνη, 24 Ἀπριλίου 1978

Ὁ Δήμαρχος  
ΣΥΜ. ΧΑΡΑΛΑΜΠΙΔΗΣ

(12)

Περί εἰδοποιήσεως τῆς γενομένης παρακαταθέσεως ἀποζημιώσεως λόγω προσκυρώσεως ἀκινήτου εἰς Ζωγράφου Ἀττικῆς.

Διὰ τοῦ ὑπ' ἀρ. 492806/12.5.1978 Γραμματίου Συστάσεως Παρακαταθήκης τοῦ Ταμεῖου Παρακαταθηκῶν καὶ Δανείων Ἀθηνῶν κατετέθη πρὸ αὐτῶ ὑπὸ τῶν : 1) Γεωργίου Δημητρίου Κορτέση ἢ Κουρτέση καὶ 2) Βασιλικῆς συζ. Γεωργίου Κορτέση ἢ Κουρτέση, τὸ γένος Κων. Εὐκὴ καὶ ὑπὲρ τῶν : 1) Ἐλένης χήρας Ἰσαὰκ Τσαλικογλου, 2) Ἄνας-Ελισσάβετ θυγ. Ἰσαὰκ Τσαλικογλου, 3) Μιχαὴλ ἢ Συμεὼν Ἰσαὰκ Τσαλικογλου, 4) Ἰακώβου Ἰσαὰκ Τσαλικογλου καὶ 5) Φωτεινῆς συζ. Μπραζίαν Χόπιγκ, θυγ. Ἰσαὰκ Τσαλικογλου ἢ τῶν ἀναγνωρισθυσμένων δικαιούχων, τὸ ποσὸν τῶν δρχ. (68.400) ἐξήκοντα ὀκτὼ χιλιάδων τετρακοσίων, συμφώνως πρὸς τὴν καθορισθεῖσαν διὰ τῆς ὑπ' ἀρ. 102/78 ἀποφάσεως τοῦ Μονομελοῦς Πρωτοδικείου Ἀθηνῶν τμῆμ. μονάδος τοῦ ἀπαλλοτριουμένου λόγω προσκυρώσεως τμήματος ἐκ μ2 7,20, κειμένου εἰς Δῆμον Ζωγράφου Ἀττικῆς ἐπὶ τῆς ὁδοῦ Ταξίλης καὶ τοῦ 324 Ο.Τ., δυνάμει τῆς ὑπ' ἀρ. 58/13.7.1977 πράξεως προσκυρώσεως καὶ ἀναλογισμοῦ ἀποζημιώσεως τοῦ Πολεοδομικοῦ Γραφείου Ἀθηνῶν, κυρωθεῖσα διὰ τῆς ὑπ' ἀρ. πρωτ. 568936/1701/1.8.77 ἀποφάσεως τοῦ Νομάρχου Ἀττικῆς.

Ἐν Ἀθήναις τῇ 12 Μαΐου 1978

Ἡ πληρεξούσια Δικηγόρος  
ΕΙΡΗΝΗ Ν. ΠΑΠΑΝΙΚΟΛΑΟΥ

(Άρ. 0. τριπ. Ταμ. Γεν. Ἐσ. Ἀθην. 38596/17.5.1978)