

ΕΦΗΜΕΡΙΣ ΤΗΣ ΚΥΒΕΡΝΗΣΕΩΣ

ΤΗΣ ΕΛΛΗΝΙΚΗΣ ΔΗΜΟΚΡΑΤΙΑΣ

ΕΝ ΑΘΗΝΑΙΣ
ΤΗ 6 ΝΟΕΜΒΡΙΟΥ 1978

ΤΕΥΧΟΣ ΤΕΤΑΡΤΟΝ

ΑΡΙΘΜΟΣ ΦΥΛΛΟΥ
575

ΠΕΡΙΕΧΟΜΕΝΑ

ΑΠΑΛΛΟΤΡΙΩΣΕΙΣ

ΑΠΟΦΑΣΕΙΣ

Περί κηρύξεως ως αναδασωτέας δασικής εκτάσεως στη θάση «Γκούκα» της περιφέρειας της κοινότητας Μετοχίου Ν. Εύβοιας. 1

Περί αναγκαστικής απαλλοτριώσεως ακινήτων για την κατασκευή του τμήματος οδού 'Αγίου Διονυσίου—Δυτικό Πέρασ στο Ν. Μεσσηνίας. 2

Περί αναγκαστικής απαλλοτριώσεως ακινήτων για την κατασκευή του τμήματος Μικράς Μαντινείας—'Αβίας της οδού 'Αλμυρού—'Αβίας—Κιτριών Ν. Μεσσηνίας. 3

ΑΝΑΚΟΙΝΩΣΕΙΣ

Περί ειδοποίησης της γενομένης παρακαταθέσεως αποζημιώσεως λόγω αναγκαστικής απαλλοτριώσεως υπέρ του Σχολικού Ταμείου του 12ου Δημοτικού Σχολείου Καλλιθέας—'Αθηνών και δαπάναις του 'Οργανισμού Σχολικών Κτιρίων γηπέδου κειμένου εν Καλλιθέα 'Αθηνών. 4

Περί ειδοποίησης της γενομένης παρακαταθέσεως αποζημιώσεως λόγω αναγκαστικής απαλλοτριώσεως υπέρ του Σχολικού Ταμείου του 6ου Δημοτικού Σχολείου Σταυρουπόλεως Θεσσαλονίκης και δαπάναις του 'Οργανισμού Σχολικών Κτιρίων γηπέδου κειμένου εν Σταυρουπόλει Θεσσαλονίκης. 5

Περί ειδοποίησης της γενομένης παρακαταθέσεως αποζημιώσεως λόγω αναγκαστικής απαλλοτριώσεως υπέρ του Σχολικού Ταμείου του 12ου Δημοτικού Σχολείου Σταυρουπόλεως Θεσσαλονίκης και δαπάναις του 'Οργανισμού Σχολικών Κτιρίων γηπέδου κειμένου εν Σταυρουπόλει Θεσσαλονίκης. 6

Περί ειδοποίησης της γενομένης παρακαταθέσεως αποζημιώσεως λόγω αναγκαστικής απαλλοτριώσεως υπέρ του Σχολικού Ταμείου του 12ου Δημοτικού Σχολείου Σταυρουπόλεως Θεσσαλονίκης και δαπάναις του 'Οργανισμού Σχολικών Κτιρίων γηπέδου κειμένου εν Σταυρουπόλει Θεσσαλονίκης. 7

ΠΟΛΕΟΔΟΜΙΑ

ΑΠΟΦΑΣΕΙΣ

Περί χαρακτηρισμού δρόμου ως Κοινοτικού στην Κοινότητα Σαφαβαλίου, στο Ν. 'Αχαΐας. 8

ΑΝΑΚΟΙΝΩΣΕΙΣ

Περί ειδοποίησης της γενομένης παρακαταθέσεως του ποσού αποζημιώσεως ρευστοποιηθέντων τμημάτων οικοπέδων κτισμάτων και περιτοιχισμάτων προς διάνοξιν της οδού Δούμα πόλεως Βόλου Νομού Μαγνητίας. 9

Περί εισπράξεως της γενομένης παρακαταθέσεως του ποσού αποζημιώσεως ρευστοποιηθέντων τμημάτων οικοπέ-

δων, κτισμάτων και περιτοιχισμάτων προς διάνοξιν της οδού Πικέσκου της πόλεως Βόλου Νομού Μαγνητίας. . . 10

ΑΠΑΛΛΟΤΡΙΩΣΕΙΣ

ΑΠΟΦΑΣΕΙΣ

'Αριθ. Ζ/2590

(1)

Περί κηρύξεως ως αναδασωτέας δασικής εκτάσεως στη θάση «Γκούκα» της περιφέρειας της Κοινότητας Μετοχίου, Νομού Εύβοιας.

Ο ΝΟΜΑΡΧΗΣ ΕΥΒΟΙΑΣ

'Εχοντας υπόψη:

1. Τις διατάξεις των άρθρων 24 και 117 του ισχύοντος Συντάγματος της Χώρας.

2. Τις διατάξεις των άρθρων 188 και 191 του Ν.Δ. 86/1969 (περί Δασικού Κώδικος).

3. Τις ἐγκύκλιες διαταγές του 'Υπουργείου Γεωργίας αριθ. 5684/499/έγκ. 48/11.2.1971 (περί προϋποθέσεων και διαδικασίας κηρύξεως εκτάσεων ως αναδασωτέων, β) 88854/7483/έγκ. 104/1.10.1975 και 114812/2946/έγκ. 154/24.12.1975 (περί εφαρμογής διατάξεων που αφορούν αναδασωτέες εκτάσεις), γ) 10582/539/13.2.1976 (περί διευκρίνσεως επί της εφαρμογής της αριθ. 114812/2946/έγκ. 154/24.12.1975 διαταγής και δ) 217606/1610/13.6.1977 (περί προχής συμπληρωματικών οδηγιών που αφορούν τις αναδασωτέες εκτάσεις).

4. Την αριθ. Ζ/4615/12.8.1978 αναφορά του Διευθυντή Χαλκίδας με την οποία υποβλήθηκε πρόταση για την κήρυξη ως αναδασωτέας δασικής εκτάσεως 41,50 στρεμ. στην θάση «Γκούκα» του δημόσιου δάσους της περιφέρειας της Κοινότητας Μετοχίου, που καταστράφηκε από την πυρκαγιά της 19.7.1978.

5. Τη σύμφωνη γνώμη της Φιλοδασικής 'Επιτροπής Χαλκίδας, όπως διατυπώθηκε στο 21/4.9.1978 Πρακτικό (θέμα 13ο), αποφασίζουμε:


Κηρύσσουμε ως αναδασωτέα τη δασική έκταση των 41,50 στρεμμάτων στη θάση «Γκούκα» του δημοσίου δάσους της περιφέρειας της Κοινότητας Μετοχίου του Νομού Εύβοιας, η οποία καταστράφηκε από την πυρκαγιά της 19.7.1978.


Η ανωτέρω έκταση φαίνεται υπό τα στοιχεία (Α Β Γ Δ Ε Ζ Η Θ Ι Κ Λ Μ Ν Ξ Ο Π Α) στο σχεδιάγραμμα με κλίμακα 1 : 2.000 που επισυνάπτεται στην απόφαση αυτή και αποτελεί αναπόσπαστο μέρος αυτής.

Η απόφαση αυτή να δημοσιευθεί στην 'Εφημερίδα της Κυβερνήσεως.

Έν Χαλκίδι τη 12 Σεπτεμβρίου 1978

'Ο Νομαρχών Διευθυντής
Κ. ΜΟΥΧΤΟΥΡΗΣ

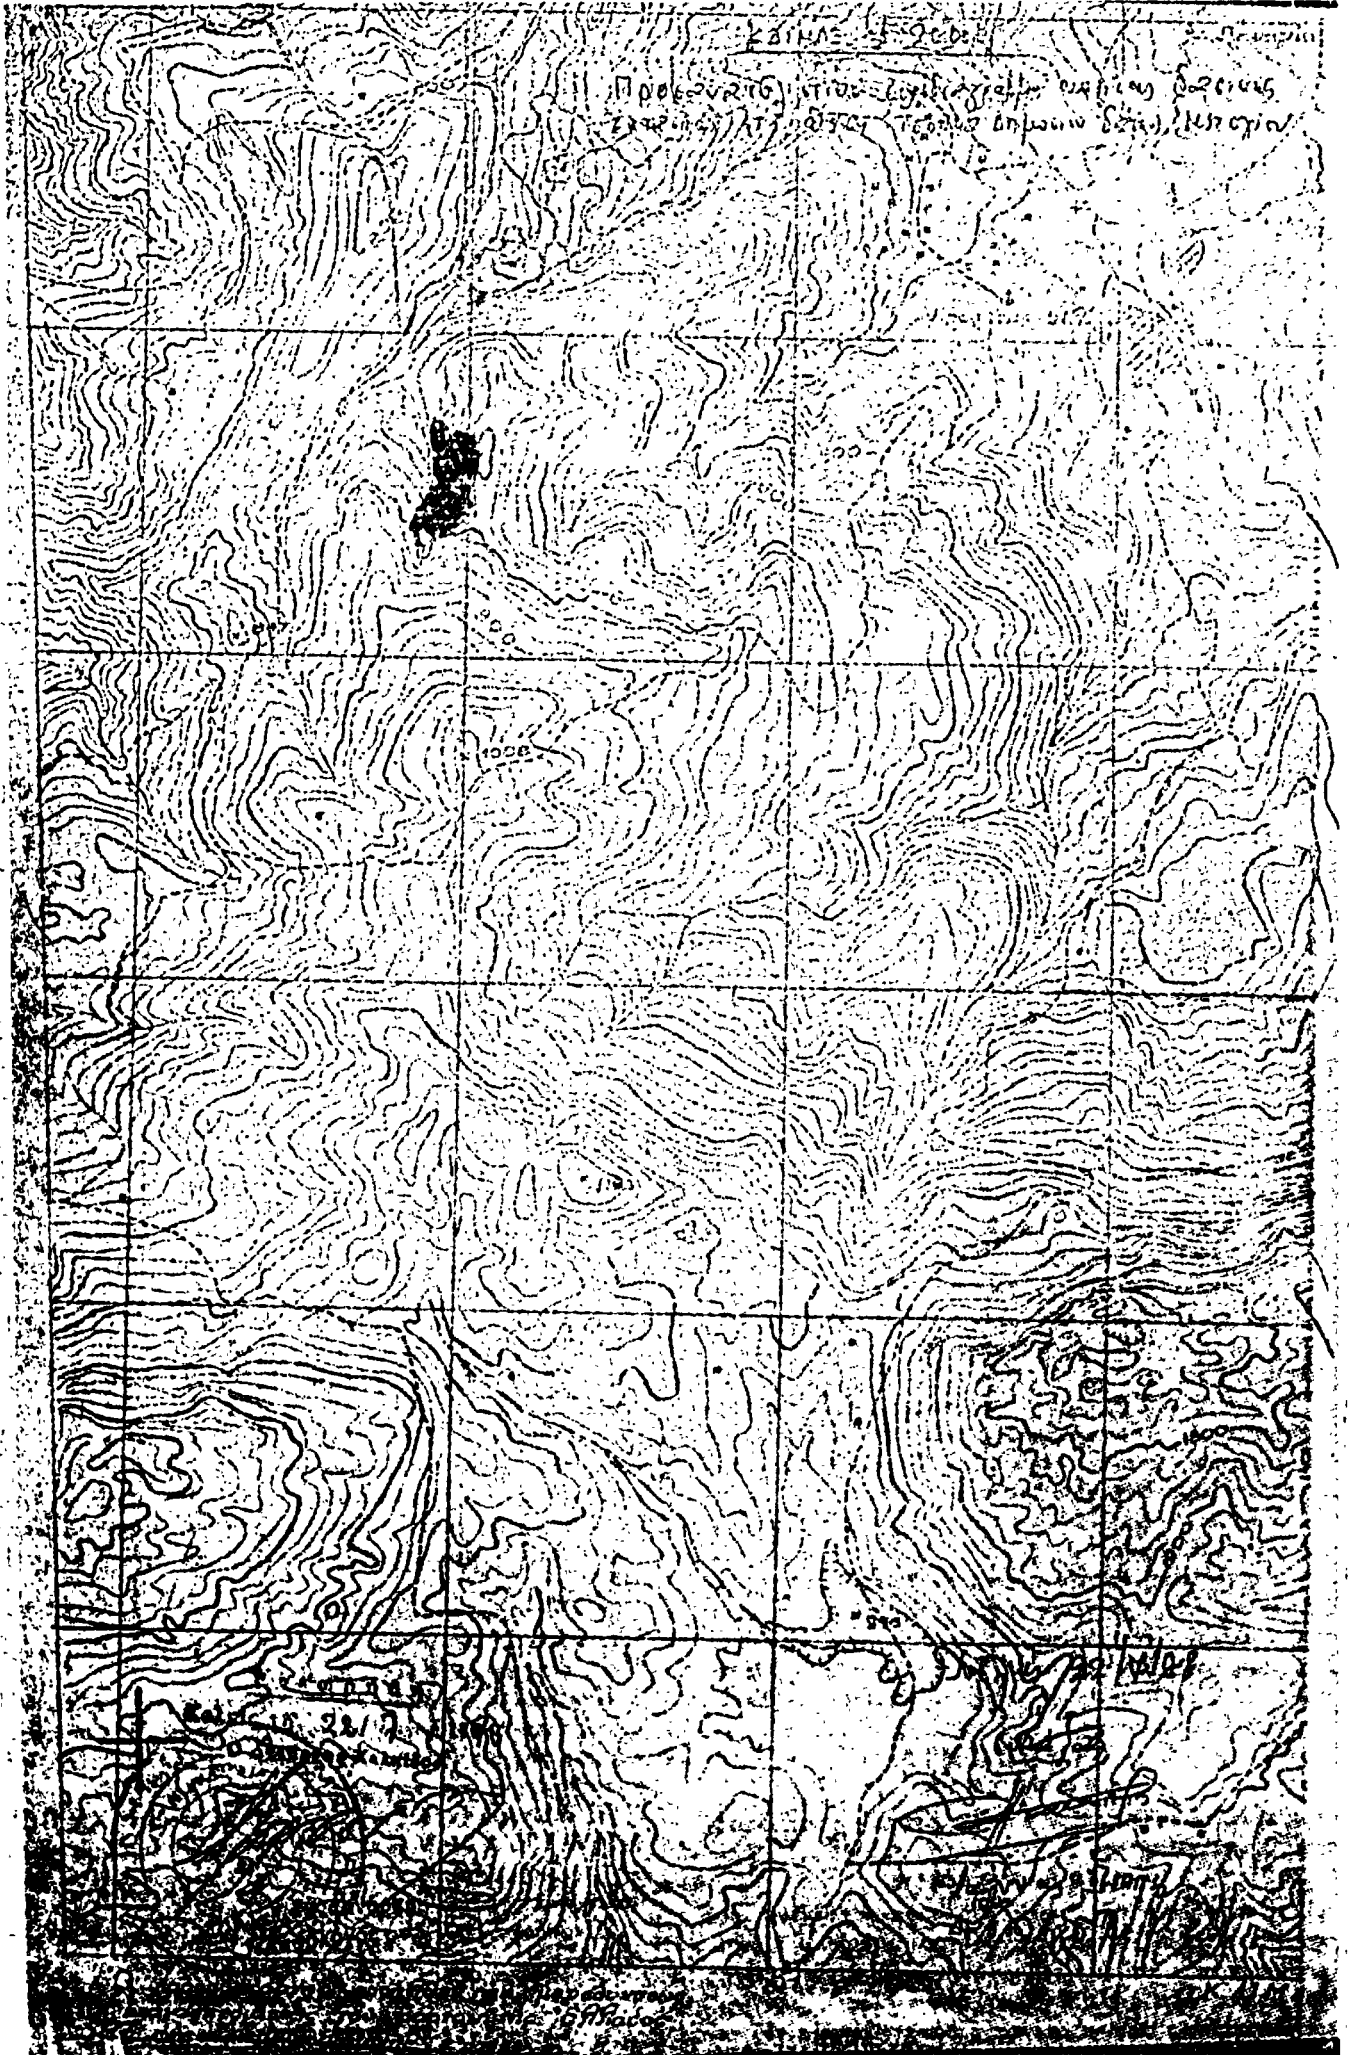

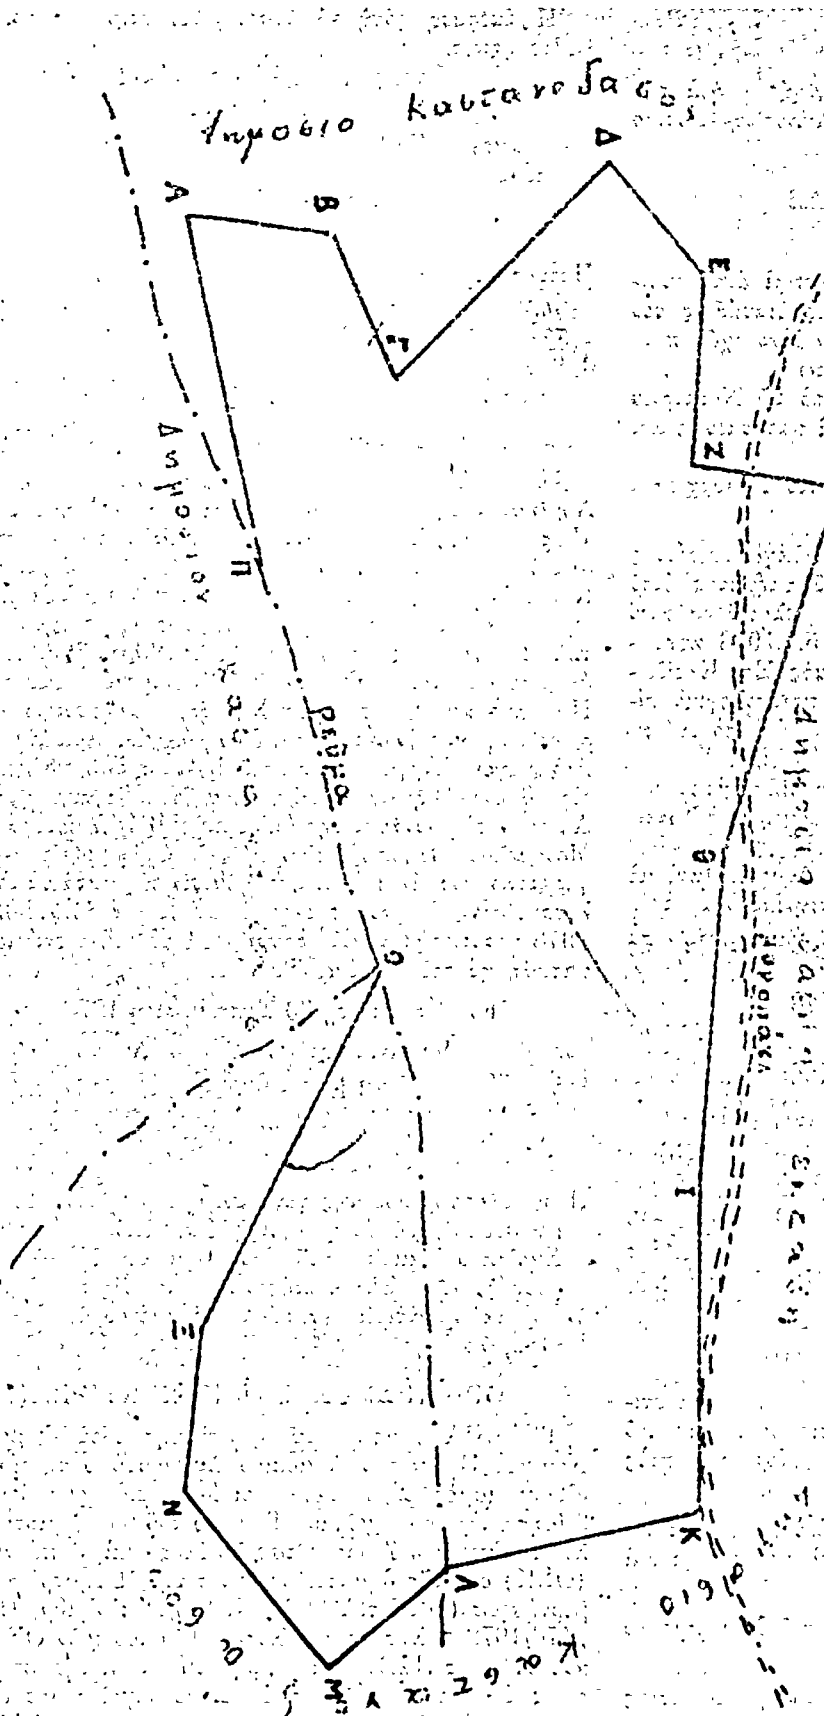

ΚΛ. 1:2000

ΣΧΕΔΙΑΓΡΑΜΜΑ
 καείστης δασικής έκτασης στη
 θέση "Τσοβκά" Δημ. δασους Μετο-
 χίου Δίρφους.
 Έκταση ΑΒΓΔΕΖΗΘΙΚΛΜΝΟΠΙΑ
 = 43,50 στρέμματα

Χαλκίς 22-7-1978
 Ο συντάξας
[Signature]
 Ιωάννης Γεργής
 Δασολογος με 7^ο βαθμ.

ΕΘΕΩΡΗΣΗ
 Εν Χαλκίδι τῆς 12-8-1978
 Ο Διοικητικὸς Διευτῆς

[Signature]
 Κ. ΜΟΥΚΤΟΥΡΗΣ

22 7 1978
[Signature]
 Κωνσταντῆς
 Διοικητικὸς Διευτῆς

Αριθ. 13829

(2)

Περί αναγκαστικής απαλλοτριώσεως ακινήτων για την κατασκευή του τμήματος οδού 'Αγίου Διονυσίου—Δυτικό πέρασ στο Ν. Μεσσηνίας.

Ο ΝΟΜΑΡΧΗΣ ΜΕΣΣΗΝΙΑΣ

"Εχοντας υπόψη:

- 1) Τις διατάξεις του Ν.Δ. 797/1971 «περί αναγκαστικών απαλλοτριώσεων», σε συνδυασμό με τις διατάξεις του Β.Δ. 139/1971 «περί της αρμοδιότητας των Νομαρχών προς κήρυξιν αναγκαστικών τινών απαλλοτριώσεων».
- 2) Τις διατάξεις του άρθρου 23 του από 25 Νοεμβρίου 1929 Δ/τος «περί κωδικοποίησης των περι κατασκευής και συντηρήσεως κειμένων διατάξεων».
- 3) Το αριθ. 3770/4.10.1978 έγγραφο του Νομαρχιακού Ταμείου Ν. Μεσσηνίας, αποφασίζουμε:

Κηρύσσουμε αναγκαστικά απαλλοτριωτέα λόγω Δημόσιας ωφέλειας, δηλαδή για την κατασκευή του τμήματος οδού 'Αγίου Διονυσίου—Δυτικό πέρασ, συνολικού έμβαδού 1977 Μ2, όπως αυτή φαίνεται στο από 15.7.1978 κτηματολογικό διάγραμμα που σύνταξε ο μηχανικός Σπ. Κλειζώνας και στον επάνω σε αυτό σημειούμενο κτηματολογικό πίνακα, κωνονικά θεωρημένα την 29.9.1978 από το Δ/ντή της Δ/σεως Τεχνικών Υπηρεσιών Ν. Μεσσηνίας.

Στην εν λόγω απαλλοτρίωση προβάλλουν δικαιώματα κυριότητας οι 1) κληρ. Γρηγ. Κατσαρού, 2) Δημήτριος Φωτεινάκης κλπ.

Η απαλλοτρίωση κηρύσσεται υπέρ του Δημοσίου και με δαπάνες του Νομαρχιακού Ταμείου Ν. Μεσσηνίας.

Η απόφαση αυτή να δημοσιευθεί στην 'Εφημερίδα της Κυβερνήσεως.

Καλαμάτα, 18 'Οκτωβρίου 1978

Ο Νομάρχης
ΚΥΡΙΑΚΟΣ ΣΤΕΦΑΝΑΚΟΣ

Αριθ. 13828

(3)

Περί αναγκαστικής απαλλοτριώσεως ακινήτων για την κατασκευή του τμήματος Μικράς Μαντινείας—'Αβίας της οδού 'Αλμυρού—'Αβίας—Κιτριών Ν. Μεσσηνίας.

Ο ΝΟΜΑΡΧΗΣ ΜΕΣΣΗΝΙΑΣ

"Εχοντας υπόψη:

- 1) Τις διατάξεις του Ν.Δ. 797/1971 «περί αναγκαστικών απαλλοτριώσεων», σε συνδυασμό με τις διατάξεις του Β.Δ. 139/1971 «περί της αρμοδιότητας των Νομαρχών προς κήρυξιν αναγκαστικών τινών απαλλοτριώσεων».
- 2) Τις διατάξεις του άρθρου 23 του από 25 Νοεμβρίου 1929 Δ/τος «περί κωδικοποίησης των περι κατασκευής και συντηρήσεως κειμένων διατάξεων».
- 3) Το αριθ. 3614/23.9.1978 έγγραφο του Νομαρχιακού Ταμείου Ν. Μεσσηνίας, αποφασίζουμε:

Κηρύσσουμε αναγκαστικά απαλλοτριωτέα λόγω Δημόσιας ωφέλειας, δηλαδή για την κατασκευή του τμήματος Μικράς Μαντινείας—'Αβίας της οδού 'Αλμυρού—'Αβίας—Κιτριών έκταση συνολικού έμβαδού 7.250 Μ2, όπως αυτή φαίνεται στο κτηματολογικό διάγραμμα που σύνταξε ο μηχανικός Ι. Καραδήμας και στον αντίστοιχο κτηματολογικό πίνακα, κωνονικά θεωρημένα την 20.9.78 από τον Δ/ντή της Δ/σεως Τεχνικών Υπηρεσιών Ν. Μεσσηνίας.

Στην απαλλοτρίωση προβάλλουν δικαιώματα κυριότητας οι 1) Γεώργιος Κλειάνθη Καπετανάκης, 2) Παναγιώτης 'Αριστέιδης Χρηστάκης κλπ.

Η εν λόγω απαλλοτρίωση κηρύσσεται υπέρ του Δημοσίου και με δαπάνες του Νομαρχιακού Ταμείου Ν. Μεσσηνίας.

Η απόφαση αυτή να δημοσιευθεί στην 'Εφημερίδα της Κυβερνήσεως.

Καλαμάτα, 18 'Οκτωβρίου 1978

Ο Νομάρχης
ΚΥΡΙΑΚΟΣ ΣΤΕΦΑΝΑΚΟΣ

ΑΝΑΚΟΙΝΩΣΕΙΣ

(4)

Περί ειδοποίησεως της γενομένης παρακαταθέσεως αποζημιώσεως λόγω αναγκαστικής απαλλοτριώσεως υπέρ του Σχολικού Ταμείου του 12ου Δημοτικού Σχολείου Καλλιθέας—'Αθηνών και δαπάναις του 'Οργανισμού Σχολικών Κτιρίων γηπέδου κειμένου εν Καλλιθέα 'Αθηνών.

ΟΡΓΑΝΙΣΜΟΣ ΣΧΟΛΙΚΩΝ ΚΤΙΡΙΩΝ

Το εν 'Αθήναις και επί της οδού Φαβιέρου 30 έδρευον Νομικόν Πρόσωπον Δημοσίου Δικαίου υπό την έπωνυμίαν «'Οργανισμός Σχολικών Κτιρίων», ειδοποιεί ότι, κηρυχθείσης υπέρ του Σχολικού Ταμείου του 12ου Δημ. Σχολείου Καλλιθέας—'Αθηνών και δαπάναις αυτού (Ο.Σ.Κ.), διά της δημοσιεύσεως εις την έφημερίδα της Κυβερνήσεως (ΦΕΚ τ.Δ'/271/76) της υπ' αριθμ. Α. 27790/6330/3.9.76 κοινής αποφάσεως των 'Υπουργών Οικονομικών και 'Εθνικής Παιδείας και Θρησκευμάτων, της απαλλοτριώσεως εκτάσεως κειμένης εν Καλλιθέα, 'Αθηνών και μεταξύ των οδών Λυκούργου, 'Αργυρουπόλεως και Λεωφ. 'Ιλισσού κατέθεσεν εις το εν 'Αθήναις έδρευον Ταμείον Παρακαταθηκών και Δανείων την δυνάμει της υπ' αριθ. 1164/77 αποφάσεως του Μονομελούς Πρωτοδικείου 'Αθηνών καθορισθείσαν υπέρ των φερομένων ως δικαιούχων αποζημιώσιν της κατά τα άνω απαλλοτριωθείσης εκτάσεως εκδοθέντος του υπ' αριθ. 5089/22.9.1978 γραμματίου ποσού δραχμών 7.954.244 συστάσεως παρακαταθήκης του εν λόγω Ταμείου.

'Εν 'Αθήναις τη 30 Σεπτεμβρίου 1978

Ο 'Αναπληρωτής Γενικός Διευθυντής
ΓΕΩΡΓΙΟΣ ΠΟΥΡΝΑΡΑΣ

(5)

Περί ειδοποίησεως της γενομένης παρακαταθέσεως αποζημιώσεως λόγω αναγκαστικής απαλλοτριώσεως υπέρ του Σχολικού Ταμείου του 6ου Δημοτικού Σχολείου Σταυρουπόλεως Θεσσαλονίκης και δαπάναις του 'Οργανισμού Σχολικών Κτιρίων γηπέδου κειμένου εν Σταυρουπόλει Θεσσαλονίκης.

ΟΡΓΑΝΙΣΜΟΣ ΣΧΟΛΙΚΩΝ ΚΤΙΡΙΩΝ

Το εν 'Αθήναις έδρευον, επί της οδού Φαβιέρου 30, Νομικόν Πρόσωπον Δημοσίου Δικαίου υπό την έπωνυμίαν «'Οργανισμός Σχολικών Κτιρίων», ειδοποιεί ότι, κηρυχθείσης υπέρ του Σχολικού Ταμείου του 6ου Δημοτικού Σχολείου Σταυρουπόλεως Θεσσαλονίκης και δαπάναις αυτού (ΟΣΚ) διά της δημοσιεύσεως εις την 'Εφημερίδα της Κυβερνήσεως (ΦΕΚ τ.Δ'/ 66/1978) της υπ' αριθμ. Π. 11715/7476/1978 κοινής αποφάσεως των 'Υπουργών Οικονομικών και 'Εθνικής Παιδείας και Θρησκευμάτων, της απαλλοτριώσεως εκτάσεως κειμένης εν Σταυρουπόλει Θεσσαλονίκης και μεταξύ των οδών Σουλίου, Βαλτετσίου και 'Ανωνύμου κατέθεσεν εις το εν 'Αθήναις έδρευον Ταμείον Παρακαταθηκών και Δανείων την δυνάμει της υπ' αριθμ. 1165/78 αποφάσεως του Μονομελούς Πρωτοδικείου Θεσσαλονίκης καθορισθείσαν υπέρ των φερομένων ως δικαιούχων αποζημιώσιν, της κατά τα άνω απαλλοτριωθείσης εκτάσεως εκδοθέντος του υπ' αριθμ. 506996/11.9.78 γραμματίου ποσού δραχμών 4.000.000 συστάσεως παρακαταθήκης του εν λόγω Ταμείου.

'Εν 'Αθήναις τη 30 Σεπτεμβρίου 1978

Ο 'Αναπληρωτής Γενικός Διευθυντής
ΓΕΩΡΓΙΟΣ ΠΟΥΡΝΑΡΑΣ

(6)

Περὶ εἰδοποιήσεως τῆς γενομένης παρακαταθέσεως ἀποζημιώσεως λόγω ἀναγκαστικῆς ἀπαλλοτριώσεως ὑπὲρ τοῦ Σχολικοῦ Ταμείου τοῦ 12ου Δημοτικοῦ Σχολείου Σταυρουπόλεως Θεσσαλονίκης καὶ δαπάναις τοῦ Ὄργανισμοῦ Σχολικῶν Κτιρίων γηπέδου κειμένου ἐν Σταυρουπόλει Θεσσαλονίκης.

ΟΡΓΑΝΙΣΜΟΣ ΣΧΟΛΙΚΩΝ ΚΤΙΡΙΩΝ

Τὸ ἐν Ἀθήναις καὶ ἐπὶ τῆς ὁδοῦ Φαβιέρου 30 ἔδρευον Νομικὸν Πρόσωπον Δημοσίου Δικαίου ὑπὸ τὴν ἐπωνυμίαν «Ὄργανισμὸς Σχολικῶν Κτιρίων», εἰδοποιεῖ ὅτι, κηρυχθείσης ὑπὲρ τοῦ Σχολικοῦ Ταμείου τοῦ 12ου Δημοτικοῦ Σχολείου Σταυρουπόλεως Θεσσαλονίκης καὶ δαπάναις τοῦ Ο.Σ.Κ., διὰ τῆς δημοσιεύσεως εἰς τὴν Ἐφημερίδα τῆς Κυβερνήσεως (ΦΕΚ τ.Δ' 325/76) τῆς ὑπ' ἀριθμ. Π. 8754/6349/2.10.76 κοινῆς ἀποφάσεως τῶν Ὑπουργῶν Οἰκονομικῶν καὶ Ἐθνικῆς Παιδείας καὶ Θρησκευμάτων, τῆς ἀπαλλοτριώσεως ἐκτάσεως κειμένης ἐν Σταυρουπόλει Θεσσαλονίκης καὶ μεταξὺ τῶν ὁδῶν Λεγόβου, Καρατζᾶ καὶ Χρυσοστόμου Σμύρνης, κατέθεσεν εἰς τὸ ἐν Ἀθήναις ἔδρευον Ταμείου Παρακαταθηκῶν καὶ Δανείων τὴν δυνάμει τῶν ὑπ' ἀριθμ. 2261/77 καὶ 2300/77 ἀποφάσεων τοῦ Μονομελοῦς Πρωτοδικείου Θεσσαλονίκης καὶ 761/78 ἀποφάσεως τοῦ Ἐφετείου Θεσσαλονίκης καθορισθεῖσαν ὑπὲρ τῶν φερομένων ὡς δικαιούχων ἀποζημιώσιν, τῆς κατὰ τὰ ἄνω ἀπαλλοτριώσεως ἐκτάσεως ἐκδοθέντος τοῦ ὑπ' ἀριθμ. 506994/11.9.78 γραμματίου ποσοῦ δραχμῶν 2.500.000 συστάσεως παρακαταθήκης τοῦ ἐν λόγω Ταμείου.

Ἐν Ἀθήναις τῇ 30 Σεπτεμβρίου 1978

Ὁ Ἀναπληρωτὴς Γενικὸς Διευθυντὴς
ΓΕΩΡΓΙΟΣ ΠΟΥΡΝΑΡΑΣ

(7)

Περὶ εἰδοποιήσεως τῆς γενομένης παρακαταθέσεως ἀποζημιώσεως λόγω ἀναγκαστικῆς ἀπαλλοτριώσεως ὑπὲρ τοῦ Σχολικοῦ Ταμείου τοῦ 12ου Δημοτικοῦ Σχολείου Σταυρουπόλεως Θεσσαλονίκης καὶ δαπάναις τοῦ Ὄργανισμοῦ Σχολικῶν Κτιρίων γηπέδου κειμένου ἐν Σταυρουπόλει Θεσσαλονίκης.

ΟΡΓΑΝΙΣΜΟΣ ΣΧΟΛΙΚΩΝ ΚΤΙΡΙΩΝ

Τὸ ἐν Ἀθήναις καὶ ἐπὶ τῆς ὁδοῦ Φαβιέρου 30 ἔδρευον Νομικὸν Πρόσωπον Δημοσίου Δικαίου ὑπὸ τὴν ἐπωνυμίαν «Ὄργανισμὸς Σχολικῶν Κτιρίων», εἰδοποιεῖ, ὅτι κηρυχθείσης ὑπὲρ τοῦ Σχολικοῦ Ταμείου τοῦ 12ου Δημοτικοῦ Σχολείου Σταυρουπόλεως Θεσσαλονίκης καὶ δαπάναις αὐτοῦ (ΟΣΚ) διὰ τῆς δημοσιεύσεως εἰς τὴν Ἐφημερίδα τῆς Κυβερνήσεως (ΦΕΚ τ.Δ' 325/76) τῆς ὑπ' ἀριθμ. Π. 8754/6349/2.10.76 κοινῆς ἀποφάσεως τῶν Ὑπουργῶν Οἰκονομικῶν καὶ Ἐθνικῆς Παιδείας καὶ Θρησκευμάτων τῆς ἀπαλλοτριώσεως ἐκτάσεως κειμένης ἐν Σταυρουπόλει Θεσσα-

λονίκης καὶ μεταξὺ τῶν δρόμων Λεγόβου-Καρατζᾶ καὶ Χρυσοστόμου Σμύρνης, κατέθεσεν εἰς τὸ ἐν Ἀθήναις ἔδρευον Ταμείου Παρακαταθηκῶν καὶ Δανείων τὴν δυνάμει τῆς ὑπ' ἀριθμ. 2261/77 καὶ 2300/77 ἀποφάσεων τοῦ Μονομελοῦς Πρωτοδικείου Θεσσαλονίκης καὶ 761/78 ἀποφάσεως τοῦ Ἐφετείου Θεσσαλονίκης καθορισθεῖσαν ὑπὲρ τῶν φερομένων ὡς δικαιούχων ἀποζημιώσιν τῆς κατὰ τὰ ἄνω ἀπαλλοτριώσεως ἐκτάσεως, ἐκδοθέντος τοῦ ὑπ' ἀριθμ. 506995/11.9.78 γραμματίου ποσοῦ δραχμῶν 11.500.000 συστάσεως παρακαταθήκης τοῦ ἐν λόγω Ταμείου.

Ἐν Ἀθήναις τῇ 30 Σεπτεμβρίου 1978

Ὁ Ἀναπληρωτὴς Γενικὸς Διευθυντὴς
ΓΕΩΡΓΙΟΣ ΠΟΥΡΝΑΡΑΣ

ΠΟΛΕΟΔΟΜΙΑ

ΑΠΟΦΑΣΕΙΣ

Ἀριθ. Η. 11615

(8)

Περὶ χαρακτηρισμοῦ δρόμου ὡς Κοινοτικῆς στὴν Κοινότητα Σαραβαλίου στὸ Ν. Ἀχαΐας.

Ο ΝΟΜΑΡΧΗΣ ΑΧΑΪΑΣ

Ἐχοντας ὑπόψη :

1) Τὴν Ε.4360/77 ἀπόφαση τοῦ Ὑπουργοῦ Δημ. ἔργων, μετὰ τὴν ὁποία παρέχεται εἰς τοὺς Νομάρχες ἀρμεδιότητα ἐγκρίσεως τῆς διανοίξεως νέων δρόμων μέσα εἰς τὰ ὅρια τῶν οἰκισμῶν ποὺ ὑπάρχουν πρὶν τὸ 1923.

2) Τὴν ἀριθ. 40/78 ἀπόφαση τοῦ Κοινοτικοῦ Συμβουλίου Σαραβαλίου μετὰ τὴν ὁποία χαρακτηρίζεται Κοινοτικὸς δρόμος αὐτὸν, ποὺ ἀφῆρε σὲ κοινοχρηστία ὁ Κων/νος Νικολόπουλος.

3) Τὸ ἀριθ. Η.10348/2.9.1978 ἔγγραφο τῆς Δ.Τ.Υ.Ν. Ἀχαΐας Τμήμ. Πολεοδ. Ἐφαρμογῶν, μετὰ τὸ ὁποῖο διαβιβάσθηκαν ὅλα τὰ προβλεπόμενα δικαιολογητικά.


4) Τὴν σύμφωνη γνωμοδότηση τοῦ Ν.Σ.Δ.Ε. ποὺ διατυπώθηκε στὸ 16/33/13.9.1978 Πρακτικὸ του, ἀποφασίζομε :

Ἐγκρίνομε τὴν ἀριθ. 40/78 ἀπόφαση τοῦ Κοινοτικοῦ Συμβουλίου Σαραβαλίου μετὰ τὴν ὁποία χαρακτηρίζεται Κοινοτικὸς δρόμος πλάτους 8 μέτρων αὐτὸς ποὺ ἀφῆρει σὲ κοινοχρηστία ὁ Κων/νος Νικολόπουλος, μετὰ τὴν προϋπόθεσιν ὅτι ὁ δρόμος ποὺ θὰ διανοιγῆθαι θὰ εἶναι Κοινοτικὸς καὶ θὰ τεθεῖ σὲ κοινὴ χρῆση καὶ εἰδικότερα ὅπως φαίνεται στὸ συννημένο τοπογραφικὸ διάγραμμα τῆς Ἀρχ/νος Μηχ/κοῦ Γεωργίας Πέττα μετὰ κλίμ. 1:500 τὸ ὁποῖο εἶναι θεωρημένο ἀπὸ τὸν Προϊστάμενο Τμήμ. Πολεοδ. Ἐφαρμογῶν τῆς Δ.Τ.Υ.Ν. Ἀχαΐας.

Ἡ ἀπόφαση αὐτὴ μετὰ τὸ τοπογραφικὸ διάγραμμα νὰ δημοσιευθεῖ στὴν Ἐφημερίδα τῆς Κυβερνήσεως.

Πάτρα, 27 Σεπτεμβρίου 1978

Ὁ Νομάρχης
ΝΙΚ. ΧΑΝΟΣ

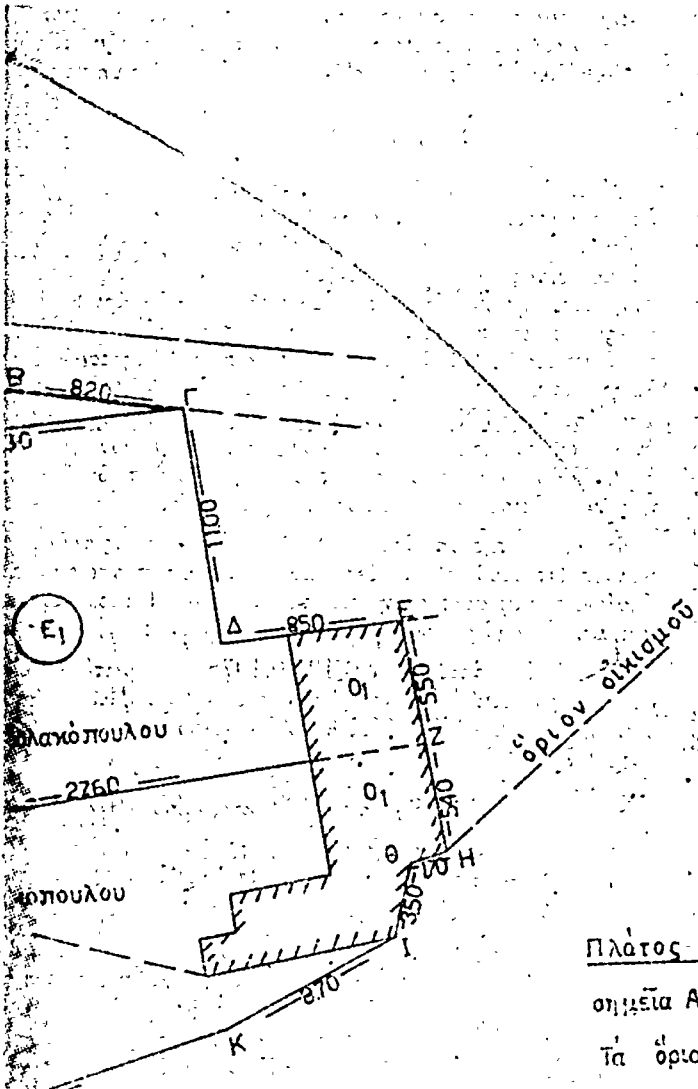

ΠΡΟΤΥΠΟ ΕΚΧΕΙΡΙΣΜΟ
 Δ. Τ. Μ. ΟΥΡΩΝ
 ΕΠΙΣΤ. Γ. Γ. 15-9-78
 ΔΙΑΔΙΚ. Τ. Μ. ΟΥΡΩΝ
 ΕΠΙΣΤ. Γ. Γ. 15-9-78
 Τ. Μ. ΟΥΡΩΝ
 11/23/25-9-
 Μ. ΑΙΤΣΑΚΟΥΛΟΥ

Υ Π Ο Μ Η Η Μ Α

- E₁ = Έμβ. ΝΓΔΕΖΜΝ = 336.00 μ²
- E₂ = Έμβ. ΜΖΗΘΙΚΜ = 340.80 μ²
- E₃ = Έμβ. ΟΠΡΣΞΘ = 311.85 μ²
- E₄ = Έμβ. ΣΤΥΦΞΣ = 313.30 μ²
- E₅ = Έμβ. ΘΝΜΛΞΦ = 277.60 μ²
- E₆ = Έμβ. ΑΡΓΝΦΑ = 34.00 μ²

Πλάτος οδού = 800μ. Αποστάσεις οδού από τα σημεία Α' & Β' αντίστοιχως Α'Γ' = 340μ. Β'Δ' = 290μ.
 Τα όρια υποδείχθησαν από τους ίδιοκτητες.

ΕΞΕΡΧΗΘΗ
 Γεωργία Π. Πεττα
 Αρχιτέκτονα Μηχανικός
 Αριθμ. Πρωτ. 2720
 Αριθμ. Μητρώου Π. Ρ. Π. 1811

Πάτρα, 7 Ιουλίου 1978

Ο Συντάξας

ΓΕΩΡΓΙΑ Π. ΠΕΤΤΑ
 ΑΡΧΙΤΕΚΤΟΝ ΜΗΧΑΝΙΚΟΣ
 ΑΡΙΘΜ. ΠΡΩΤ. 2720
 ΑΡΙΘΜ. ΜΗΤΡΩΟΥ Π. Ρ. Π. 1811



ΑΝΑΚΟΙΝΩΣΕΙΣ

'Αριθ. 19621

(9)

Περί είδοποίησεως τῆς γενομένης παρακαταθέσεως τοῦ ποσοῦ ἀποζημιώσεως ρυμοτομηθέντων τμημάτων οἰκοπέδων, κτισμάτων καὶ περιτοιχισμάτων πρὸς διάνοξιν τῆς ὁδοῦ ΔΟΥΜΑ πόλεως Βόλου Ν. Μαγνησίας.

Ο ΔΗΜΑΡΧΟΣ ΒΟΛΟΥ

Φέρει εἰς γνῶσιν τῶν ἀναγνωρισθησομένων δικαιούχων τῆς ἀποζημιώσεως τῶν ρυμοτομηθέντων τμημάτων οἰκοπέδων κτισμάτων καὶ περιτοιχισμάτων κατ' ἐφαρμογὴν τοῦ τροποποιηθέντος σχεδίου ρυμοτομίας τῆς πόλεως Βόλου, περὶ τῆς ρυμοτομίας ἐξεδόθη ἢ ὑπ' ἀριθ. 18/1969 πρᾶξις τακτοποιήσεων, προσκυρώσεων καὶ ἀναλογισμοῦ ἀποζημιώσεως τῆς Δ/σεως Τεχνικῶν Ὑπηρεσιῶν Νομοῦ Μαγνησίας, κυρωθεῖσα δυνάμει τῆς ὑπ' ἀριθμ. Πρωτ. 2433/3.2.1970 ἀποφάσεως τῆς Νομαρχίας Μαγνησίας καὶ τῶν τυχόν ἐπὶ τῶν ἀνωτέρω τμημάτων οἰκοπέδων ἐγγεγραμμένων ὑποθηκῶν ἐνυποθηκῶν δανειστῶν ἢ κατασχόντων δανειστῶν ἢ, διεκδικητῶν ἢ ἀξιούντων ἐπ' αὐτῶν δικαιώματα, ὅτι ἡ διὰ τῆς ὑπ' ἀριθμ. 586/1972 ἀποφάσεως τοῦ Μονομελοῦς Πρωτοδικείου Βόλου, καθορισθεῖσα προσωρινὴ ἀποζημίωσις τῶν ἀνωτέρω ρυμοτομουμένων τμημάτων οἰκοπέδων κτισμάτων καὶ περιτοιχισμάτων, παρακατετέθη εἰς τὸ Ταμεῖον Παρακαταθηκῶν καὶ Δανείων (Γραφεῖο Βόλου) ἐκδοθέντων :

(α) τοῦ ὑπ' ἀριθ. 19667 τῆς 12.10.1978 γραμματίου συστάσεως παρακαταθήκης συνολικοῦ ποσοῦ δρχ. 146.448 καὶ (β) τοῦ ὑπ' ἀριθ. 82748/ τῆς 11.10.1978 ὁμοίου συνολικοῦ ποσοῦ δρχ. 7.952.

Ἐν Βόλῳ τῇ 24 Ὀκτωβρίου 1978

Ὁ Δήμαρχος
Θ. Ι. ΚΛΑΨΟΠΟΥΛΟΣ

'Αριθ. 19622

(10)

Περί εἰσπράξεως τῆς γενομένης παρακαταθέσεως τοῦ ποσοῦ ἀποζημιώσεως ρυμοτομηθέντων τμημάτων οἰκοπέδων κτισμάτων καὶ περιτοιχισμάτων πρὸς διάνοξιν τῆς ὁδοῦ ΓΚΕΣΚΟΥ τῆς πόλεως Βόλου Νομοῦ Μαγνησίας.

Ο ΔΗΜΑΡΧΟΣ ΒΟΛΟΥ

Φέρει εἰς γνῶσιν τῶν ἀναγνωρισθησομένων δικαιούχων τῆς ἀποζημιώσεως τῶν ρυμοτομηθέντων τμημάτων οἰκοπέδων κτισμάτων καὶ περιτοιχισμάτων κατ' ἐφαρμογὴν τοῦ τροποποιηθέντος σχεδίου ρυμοτομίας τῆς πόλεως Βόλου, περὶ τῆς ρυμοτομίας ἐξεδόθη ἢ ὑπ' ἀριθ. 6/1976 πρᾶξις τακτοποιήσεως προσκυρώσεων καὶ ἀναλογισμοῦ ἀποζημιώσεως τῆς Διευθύνσεως Τεχνικῶν Ὑπηρεσιῶν Νομοῦ Μαγνησίας, κυρωθεῖσα δυνάμει τῆς ὑπ' ἀριθ. 70035/21.5.76 ἀποφάσεως τοῦ Νομάρχου Μαγνησίας καὶ τῶν τυχόν ἐπὶ τῶν ἀνωτέρω τμημάτων οἰκοπέδων ἐγγεγραμμένων ὑποθηκῶν ἐνυποθηκῶν δανειστῶν ἢ κατασχόντων δανειστῶν ἢ διεκδικητῶν ἢ ἀξιούντων ἐπ' αὐτῶν δικαιώματα,

ὅτι ἡ, διὰ τῆς ὑπ' ἀριθ. 279/1978 ἀποφάσεως τοῦ Μονομελοῦς Πρωτοδικείου Βόλου, καθορισθεῖσα προσωρινὴ ἀποζημίωσις παρακατετέθη εἰς τὸ Ταμεῖον Παρακαταθηκῶν καὶ Δανείων (Γραφεῖο Βόλου) ἐκδοθέντων :

α) τοῦ ὑπ' ἀριθ. 19666/12.10.1978 γραμματίου συστάσεως παρακαταθήκης συνολικοῦ ποσοῦ δρχ. 31.300 καὶ β) τοῦ ὑπ' ἀριθ. 82749/11.10.1978 ὁμοίου συνολικοῦ ποσοῦ δρχ. 1.700.

Ἐν Βόλῳ τῇ 24 Ὀκτωβρίου 1978

Ὁ Δήμαρχος
Θ. Ι. ΚΛΑΨΟΠΟΥΛΟΣ